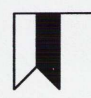




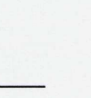
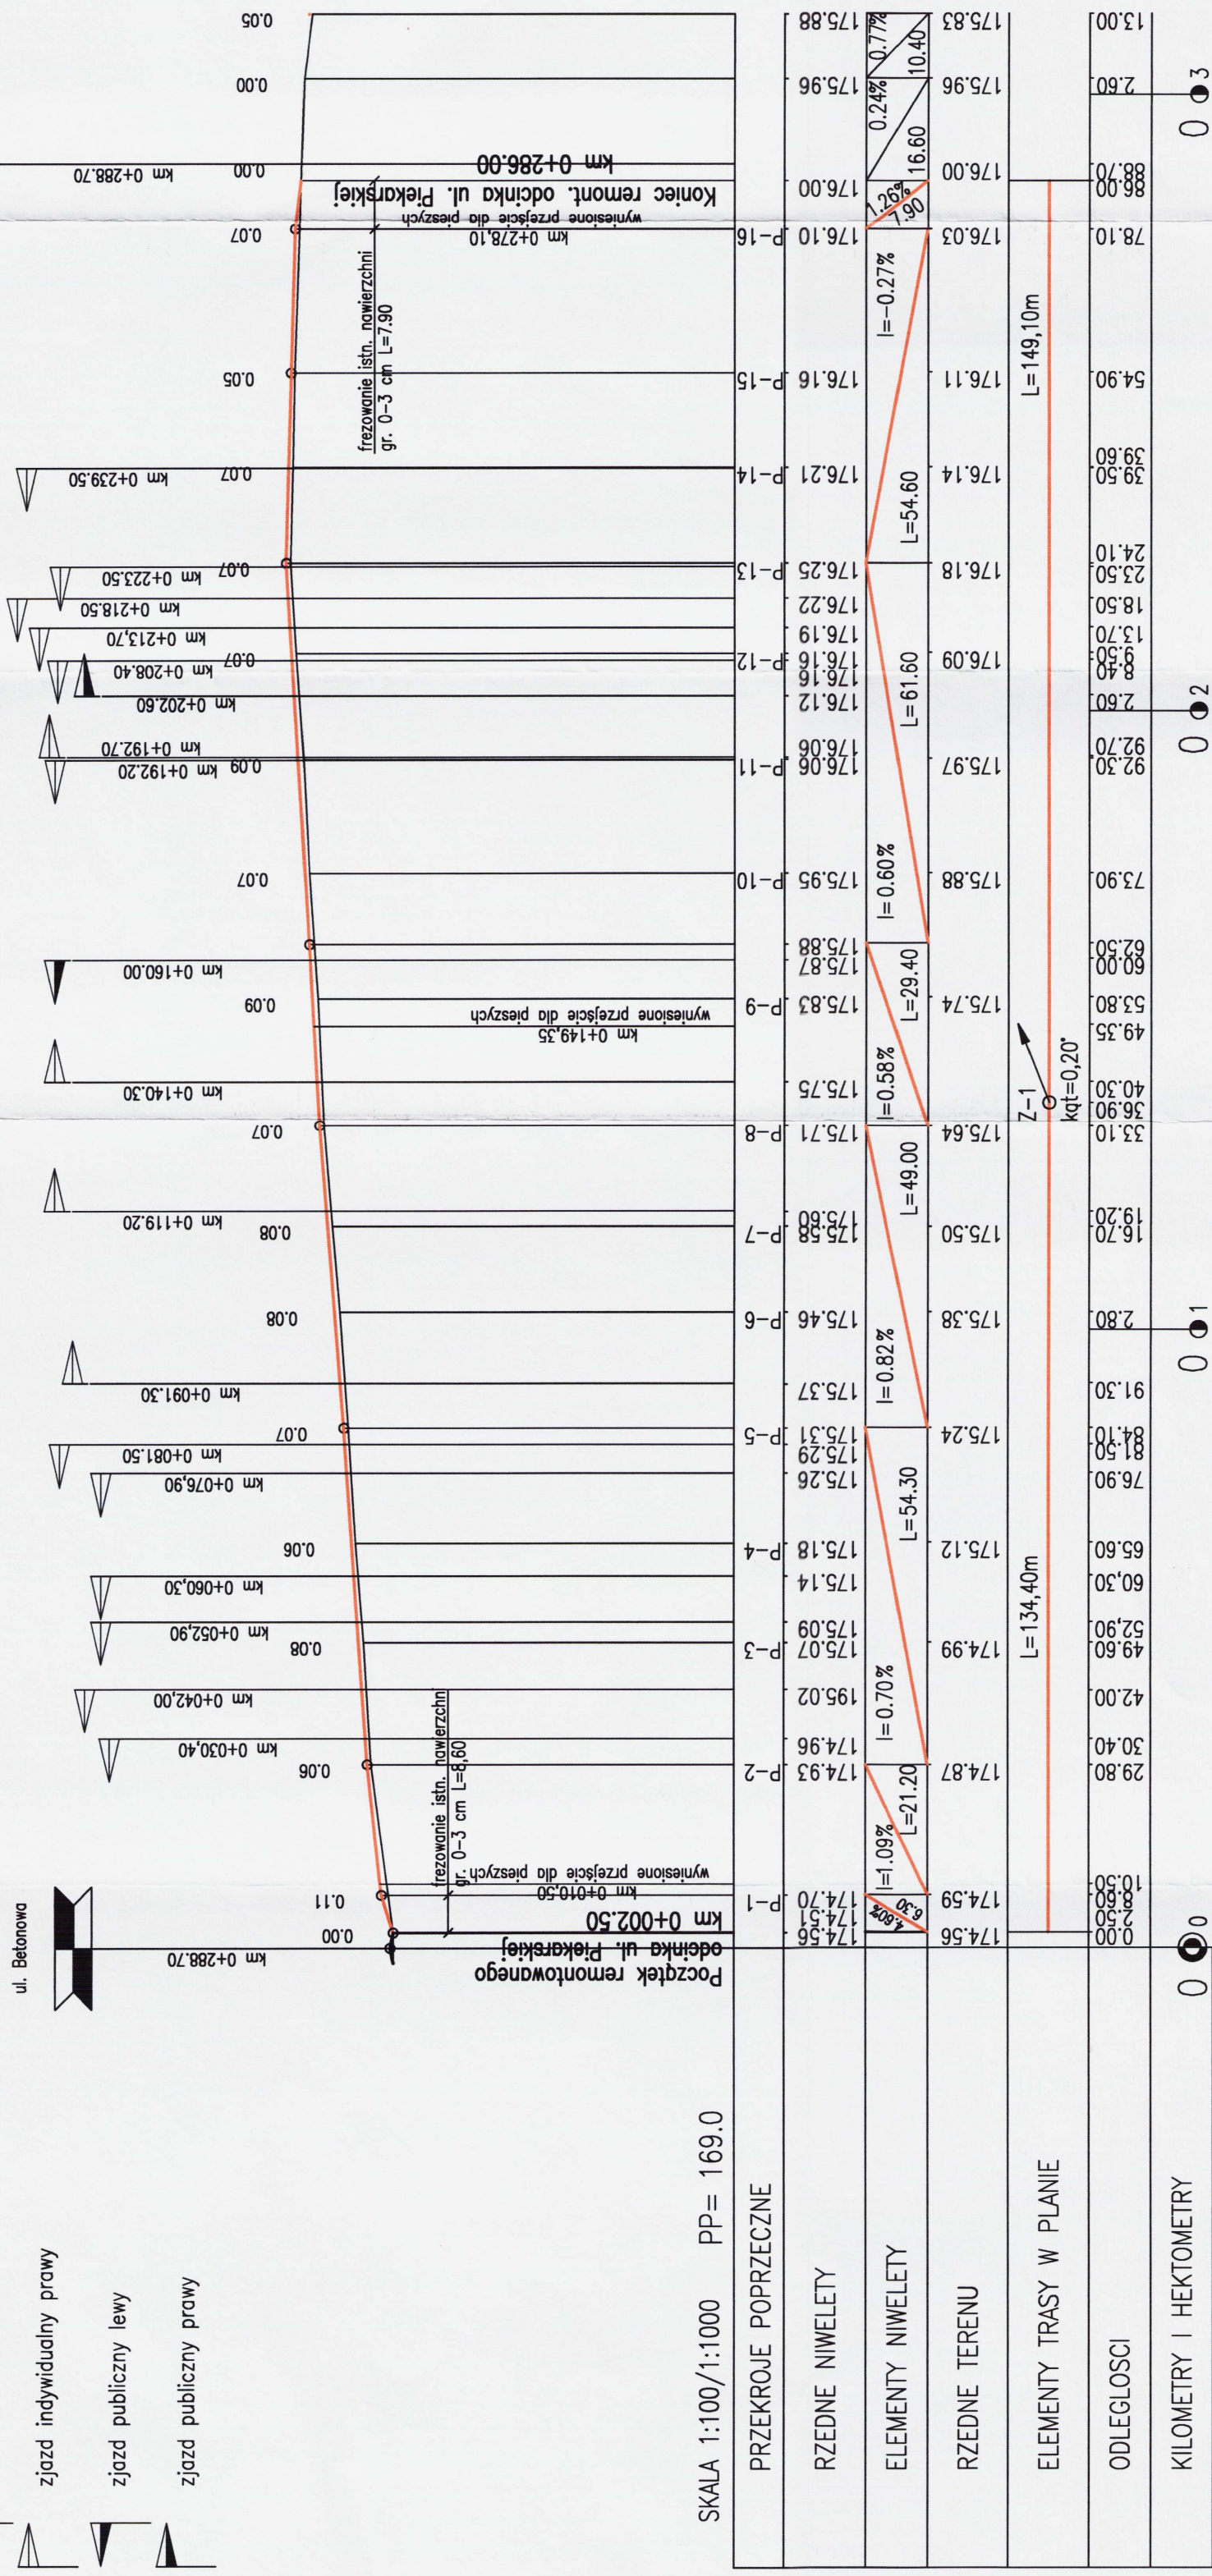


OBJAŚNIENIA :

-  skrzyżowanie lewostronne
-  skrzyżowanie prawostronne
-  zjazd indywidualny lewy
-  zjazd indywidualny prawy
-  zjazd publiczny lewy
-  zjazd publiczny prawy



SKALA 1:100/1:1000 PP= 169.0

PRZEKROJE POPRZECZNE	RZEDNE NIWELETY	ELEMENTY NIWELETY	RZEDNE TERENU	ELEMENTY TRASY W PLANIE	ODLEGLOSCI	KILOMETRY I HEKTOMETRY
	174.56	174.56	174.56	0.00	0.00	0 0 0
	174.51	174.51	174.51	0.00	0.00	0 0 0
	174.70	174.70	174.70	10.50	10.50	0 0 0
	174.93	174.93	174.93	29.80	29.80	0 0 0
	174.96	174.96	174.96	30.40	30.40	0 0 0
	195.02	195.02	195.02	42.00	42.00	0 0 0
	175.07	175.07	175.07	49.60	49.60	0 0 0
	175.09	175.09	175.09	52.90	52.90	0 0 0
	175.14	175.14	175.14	60.30	60.30	0 0 0
	175.18	175.18	175.18	65.60	65.60	0 0 0
	175.26	175.26	175.26	76.90	76.90	0 0 0
	175.29	175.29	175.29	81.50	81.50	0 0 0
	175.31	175.31	175.31	84.10	84.10	0 0 0
	175.37	175.37	175.37	91.30	91.30	0 0 0
	175.46	175.46	175.46	2.80	2.80	0 0 1
	175.58	175.58	175.58	16.20	16.20	0 0 1
	175.64	175.64	175.64	33.10	33.10	0 0 1
	175.71	175.71	175.71	36.90	36.90	0 0 1
	175.75	175.75	175.75	40.30	40.30	0 0 1
	175.83	175.83	175.83	49.35	49.35	0 0 1
	175.87	175.87	175.87	53.80	53.80	0 0 1
	175.88	175.88	175.88	60.00	60.00	0 0 1
	175.88	175.88	175.88	62.50	62.50	0 0 1
	175.95	175.95	175.95	73.90	73.90	0 0 1
	176.06	176.06	176.06	92.30	92.30	0 0 2
	176.12	176.12	176.12	92.70	92.70	0 0 2
	176.16	176.16	176.16	2.60	2.60	0 0 2
	176.18	176.18	176.18	8.40	8.40	0 0 2
	176.19	176.19	176.19	13.70	13.70	0 0 2
	176.22	176.22	176.22	18.50	18.50	0 0 2
	176.25	176.25	176.25	23.50	23.50	0 0 2
	176.21	176.21	176.21	24.10	24.10	0 0 2
	176.21	176.21	176.21	39.50	39.50	0 0 2
	176.16	176.16	176.16	54.90	54.90	0 0 2
	176.11	176.11	176.11	78.10	78.10	0 0 2
	176.03	176.03	176.03	88.70	88.70	0 0 2
	176.00	176.00	176.00	88.70	88.70	0 0 2
	175.96	175.96	175.96	2.60	2.60	0 0 3
	175.83	175.83	175.83	13.00	13.00	0 0 3

STOWARZYSZENIE INŻYNIERÓW I TECHNIKÓW KOMUNIKACJI RP
Oddział w Lublinie

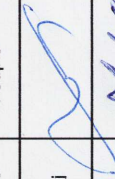
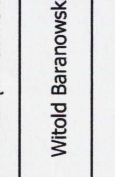
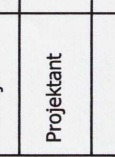
INWESTOR: Gmina Lublin z/s Plac Łokietka 1, 20-950 Lublin

Nr umowy: 44/DM/10/2010
z dnia 05 sierpnia 2010

Nr rejestru: 45/2010

TEMAT:
Remont ul. Piekarskiej w Lublinie odcinek
od skrzyżowania z ul. Betonową
do skrzyżowania z ul. Przeskok

Przekrój podłużny
ul. Piekarska

Funkcja	Imię i Nazwisko	Podpis	Numer uprawnień
Projektant	Witold Baranowski		upr. nr 26/66
Opracowała:	Ewa Musz		
Weryfikator	Zbigniew Mitura		upr. nr 200/66

SKALA 1:100/1000
DATA wrzesień 2010
RYS. 4