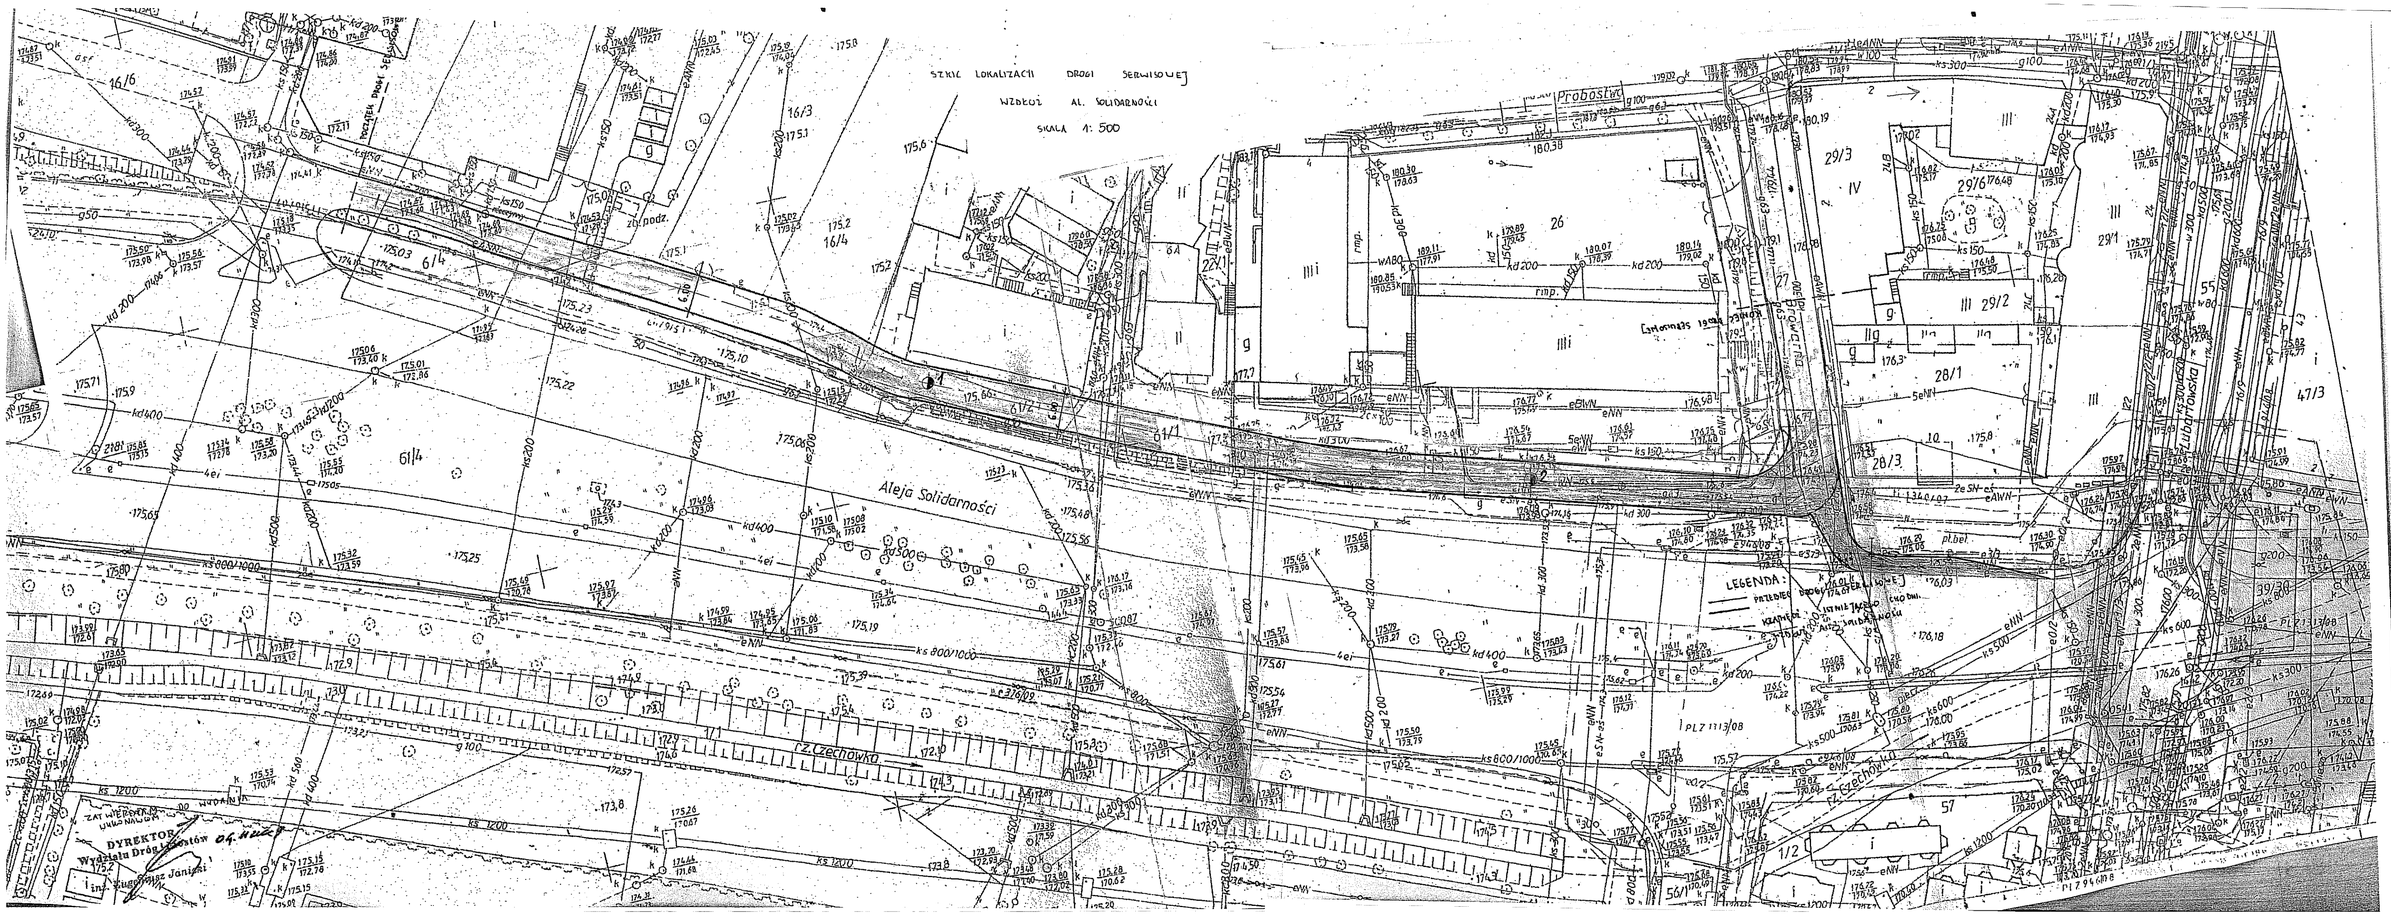
SZKIC LOKALIZACJI DROGI SERWISOWEJ
WZDŁUŻ AL. SOLIDARNOŚCI
SKALA 1: 500
Aleja Solidarności
Probostwo
Browarna
Lubartowska
rz. Czechówka
LEGENDA:
DYREKTOR
Wydziału Dróg i Mostów
inż. Eugeniusz Janiszek