Załącznik do odp. nr 144

"STANMAR" [redacted]

MAPA DO CELÓW PROJEKTOWYCH

m Lublin woj. lubelskie

dotyczy działki nr 33/[redacted], 33/9, 36/4, 36/21, 42/[redacted], 42/[redacted], 42/4, 43/4, 43/5, 43/10, 43/11, 43/12, 43/13, 43/14, 49/[redacted], 51/[redacted], 94 oraz część działek sąsiednich (Obr. 36, Ark5)

przy ul. Peowiaków 12, Jana Hempla
Układ współrzędnych: 2000/[redacted]
Poziom odniesienia wysokości: Kronsztadt 60
Skala 1:500

Niniejszą mapę wykonano na podstawie zaktualizowanej w obszarze objętym zamówienia mapy zasadniczej 1:500 i wykonana przez geodetę uprawnionego Mirosława Szyszkę

Lublin dnia 24.03.2011 r.
Nr. zlec. 09/2011

Wszelkie trwałe obiekty budowlane podlegają wytyczeniu oraz geodezyjnej inwentaryzacji przez jednostki wykonawstwa geodezyjnego

Dotyczy terenu oznaczonego (— — — —)

[redacted] 5.04.11

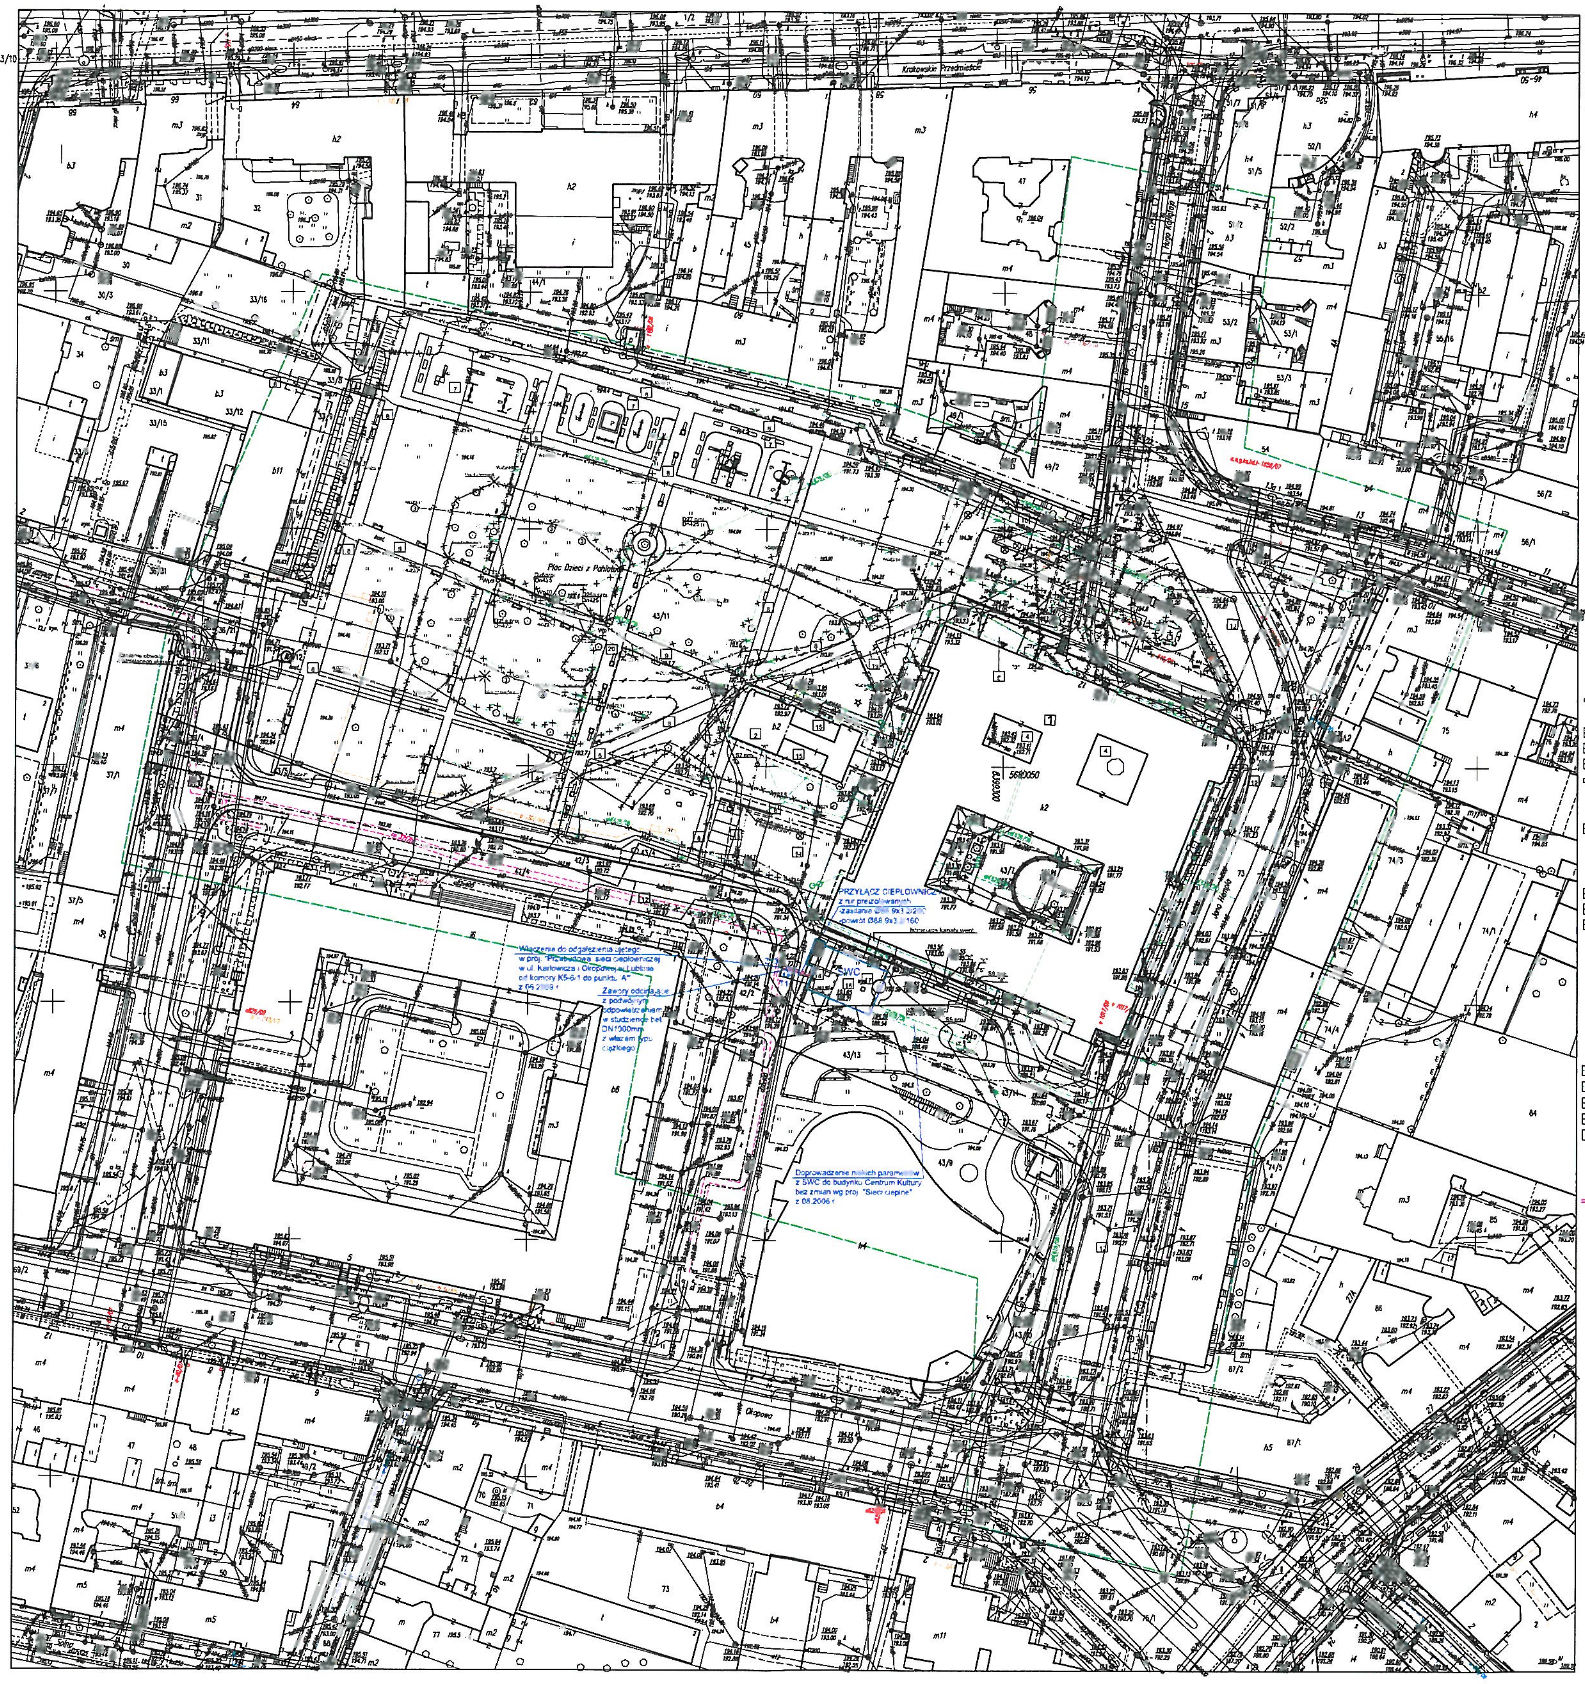

Zatwierdzam do wydania Wykonawcom

ZASTĘPCA DYREKTORA
Wydziału Inwestycji i Remontów

mgr inż. Marek Młynarczyk

LEGENDA

- GRANICE ZEWNĘTRZNE DZIAŁEK NA TERENIE OBJĘTYM OPRACOWANIEM
- GRANICE TERENU OBJĘTE[redacted] OPRACOWANIEM
- 1 ISTNIEJĄCY BUDYNEK CENTRUM KULTURY
- 2 ISTNIEJĄCY BUDYNEK D[redacted]NEGO LAMUSA
- 3 WIRYDARZ GŁÓWNY
- 4 PROJ. PRZEKRYCIE ISTN. WIRYDARZY
- 5 ISTNIEJĄCY WIATROŁAP do wyburzenia
- 6 ISTNIEJĄCA KAPLICZKA JEZUSA FRA[redacted]BLIWE[redacted]
- 7 PROJ. PLAC ZABAW
- 8 PROJ. CIĄGI PIESZE WYBRUKOWANE
- 9 PROJ. GŁÓWNA ALEJA - WYBRUKOWANA (dawna oś barokowe[redacted] ogrodu)
- 10 PROJ. CIĄGI PIESZO JEZDNE
- 11 PROJ. PLAC PRZEDWEJŚCIOWY
- 12 ISTNIEJĄCE CIĄGI JEZDNE
- 13 PROJ. MIEJSCA P[redacted]TOJOWE
- 14 PLAC MANEWROWY
- 15 WYBURZENIE WTÓRNYCH DOBUDÓWEK LAMUSA
- 16 ISTNIEJĄCE PODZIEMNE POM. TECH Z PROJ. STACJĄ SWC I WENTYLATORNIĄ
- 17 PROJ. CZERPNIA POW. [redacted] INST. WENT. MECH
- 18 ŚMIETNIK
- 19 POMNIK MATKI POLKI SYB. RACZKI
- 20 PLENEROWA GALERIA RZEŹB
- 21 TABLICA INFORMACYJNA ZE SZKŁA BEZPIECZNEGO
- DRZEWA ISTNIEJĄCE POŁOŻENIE DRZEW WG. RYS DENDPOL
- DRZEWA PROJEKTOWANE NASADZENIA ZGODNE Z PROJ. WYK
- DRZEWA DO USUNIĘCIA WYCINKA ZGODNE Z PROJ. WYK
- KRZEWY
- ŁAWKI
- WEJŚCIA DO BUDYNKÓW
- WEJŚCIE GŁÓWNE DO CENTRUM KULTURY
- PROJEKTOWANE WYBURZENIA
- POCHYLNIE DLA RUCHU PIESZEGO
- SCHODY I MURKI OPOROWE
- SKARPY
- WYPOSAŻENIE PLA[redacted] ZABAW wyszczególnione w opisie
- CHODNIKI
- CH[redacted]NIKI korekta przebiegu

ELEMENTY PROJEKTOWANE:

- PROJEKTOWANY PODZIEMNY HYDRANT ZEWNĘTRZNY [redacted]80 Z ZASUWĄ
- KANALI[redacted]JA DESZCZOWA
- ISTNIEJĄCY PRZEBIEG KANALIZACJI DESZCZOWEJ
- ISTNIE[redacted] PRZEBIEG KANALIZACJI DESZCZOWEJ - do usunięcia
- PRZEBIEG PROJEKTOWANEJ KANALIZACJI DESZCZOWEJ
- Wp1 do Wp10 WPUSTY W POSADZKACH PLACÓW I CHODNIKACH wg. OPISU
- D1-D/8 proj. PROJEKTOWANE STUDZIENKI KANALIZACJI DESZCZOWEJ
- KANALIZACJA SANIT[redacted]A
- PRZEBIEG PROJEKTOWANEJ KANAL[redacted] SANITARNEJ
- 1 do 6 WPIĘCIA KANALIZACJI SANITARNEJ Z BUDYNKU CK wg. OPISU
- S[redacted] proj. PROJEKTOWANE STUDZIENKI KANALIZACJI SANITARNEJ
- SIEĆ I PRZYŁĄCZA ENERGETYCZNE
- KABEL eNN istniejący
- KABEL eNN do usunięcia
- KABEL eNN projektowany
- LAMPA OŚWIETLENIA PARKOWEGO TYPU ST4/162
- LAMPA TYPU ILUMINACYJNEGO TYPU URAN 20 3222
- LAMPA TYPU ILUMINA[redacted]NEGO TYPU URAN 3[redacted]
- LAMPA OŚWIETLENIA PARKOWEGO G4346 + 3944
- LAMPA OŚWIETLENIA PARKOWEGO TYPU ST3 W 19
- RURA OCHRONNA TYPU RHDPEp 90/8.2
- ISTNIEJĄCY SŁUP DO LIKWIDACJI
- SIECI I PRZYŁĄCZA UZGODNIONE DECYZJAMI ZUD 626 06 ORAZ ZUD 849/2006
- TRASY SIECI UZGODNIONYCH DECYZJĄ ZUD [redacted] bez zmian
- TRASY SIECI UZGODNIONYCH DECYZJĄ ZUD 626/06 - do odwołania
- TRASY SIECI ENERGETYCZNYCH UZGODNIONYCH DECYZJĄ ZUD 849/2006 - bez zmian
- TRASY SIECI KANALIZACJI DESZCZOWEJ U[redacted]DNIONYCH DECYZJĄ ZUD 849/2006 - bez zmian
- TRASY SIECI TELEINFORMATYCZNYCH UZGODNIONYCH DECYZJĄ ZUD 849/2006 - bez zmian

OZNACZENIA

- PROJEKTOWANY PRZYŁĄCZ CIEPŁOWNICZY

FIRMA	[redacted] LEGEKI Sp. z o.o. PLAC GEN. WŁ. SIKORSKIEGO 2 3[redacted] KRAKÓW
INWESTOR	GMINA LUBLIN PL. WŁ. ŁOKIETKA 1 [redacted] LUBLIN
OBIEKT	CENTRUM KULTURY UL. PEOWIAKÓW 12 LUBLIN DZ. NR 43/7 OBRĘB 36 ŚRÓDMIEŚCIE
ZADANIE	PRZEBUDOWA KLASZTORU P[redacted] PRZY UL. PEOWIAKÓW 12 W LUBLINIE NA WIELOFUNKCYJNE CENTRUM KULTURY WRAZ Z ZAGOSPODAROWANIEM TERENU OGRODU POKLASZTORNEGO
PROJEKTANT	[redacted]
SPRAWDZIŁ	[redacted]
FAZA	P.B.-P.W. ZAMIENNY — SKALA [redacted]
BRANŻA	PRZYŁĄCZ CIEPŁOWNICZY — DATA VIII 2011
TEMAT RYS.	PLAN ZAGOSPODAROWANIA TERENU — RYS. NR 1