


BRAMA NR 5
(odległość m-dzy słupami mурowanymi 509cm)

nazwa	profil	szl.	dlugość jedn. [mm]	dlugość razem [m]	masa [kg/mb]	masa razem [kg]
słupek	RK 60x60x5	4	2100	8,4	5,40	45,4
słachety	RK 20x20x1,5	36	1580	56,9	0,87	49,5
rygle	pl.φ 40x5	12	2360	28,3	1,57	44,4
rama (rygle)	RK 40x40x5	4	2360	9,5	5,40	51,3
rama (poprzeczki)	RK 40x40x5	4	330	1,3	5,40	7,0
kątownik	L 20x20x3	6	2160	12,9	0,88	11,4
suma						209

ELEMENTY DODATKOWE:

- blacha zamykająca profil 60x60 szt.4
- blacha zamykająca profil 20x20 szt.36
- zawiasy szt.4
- zamek szt.1
- herb (logo) szt.2
- blacha wypełniająca pow.0,25 m2 szt.6
- zaczepy szt.2
- zasuwę szt.2
- blokada (ogranicznik) szt.1
- przrzymyk (płaskownik 40, l=203cm) szt.1

36

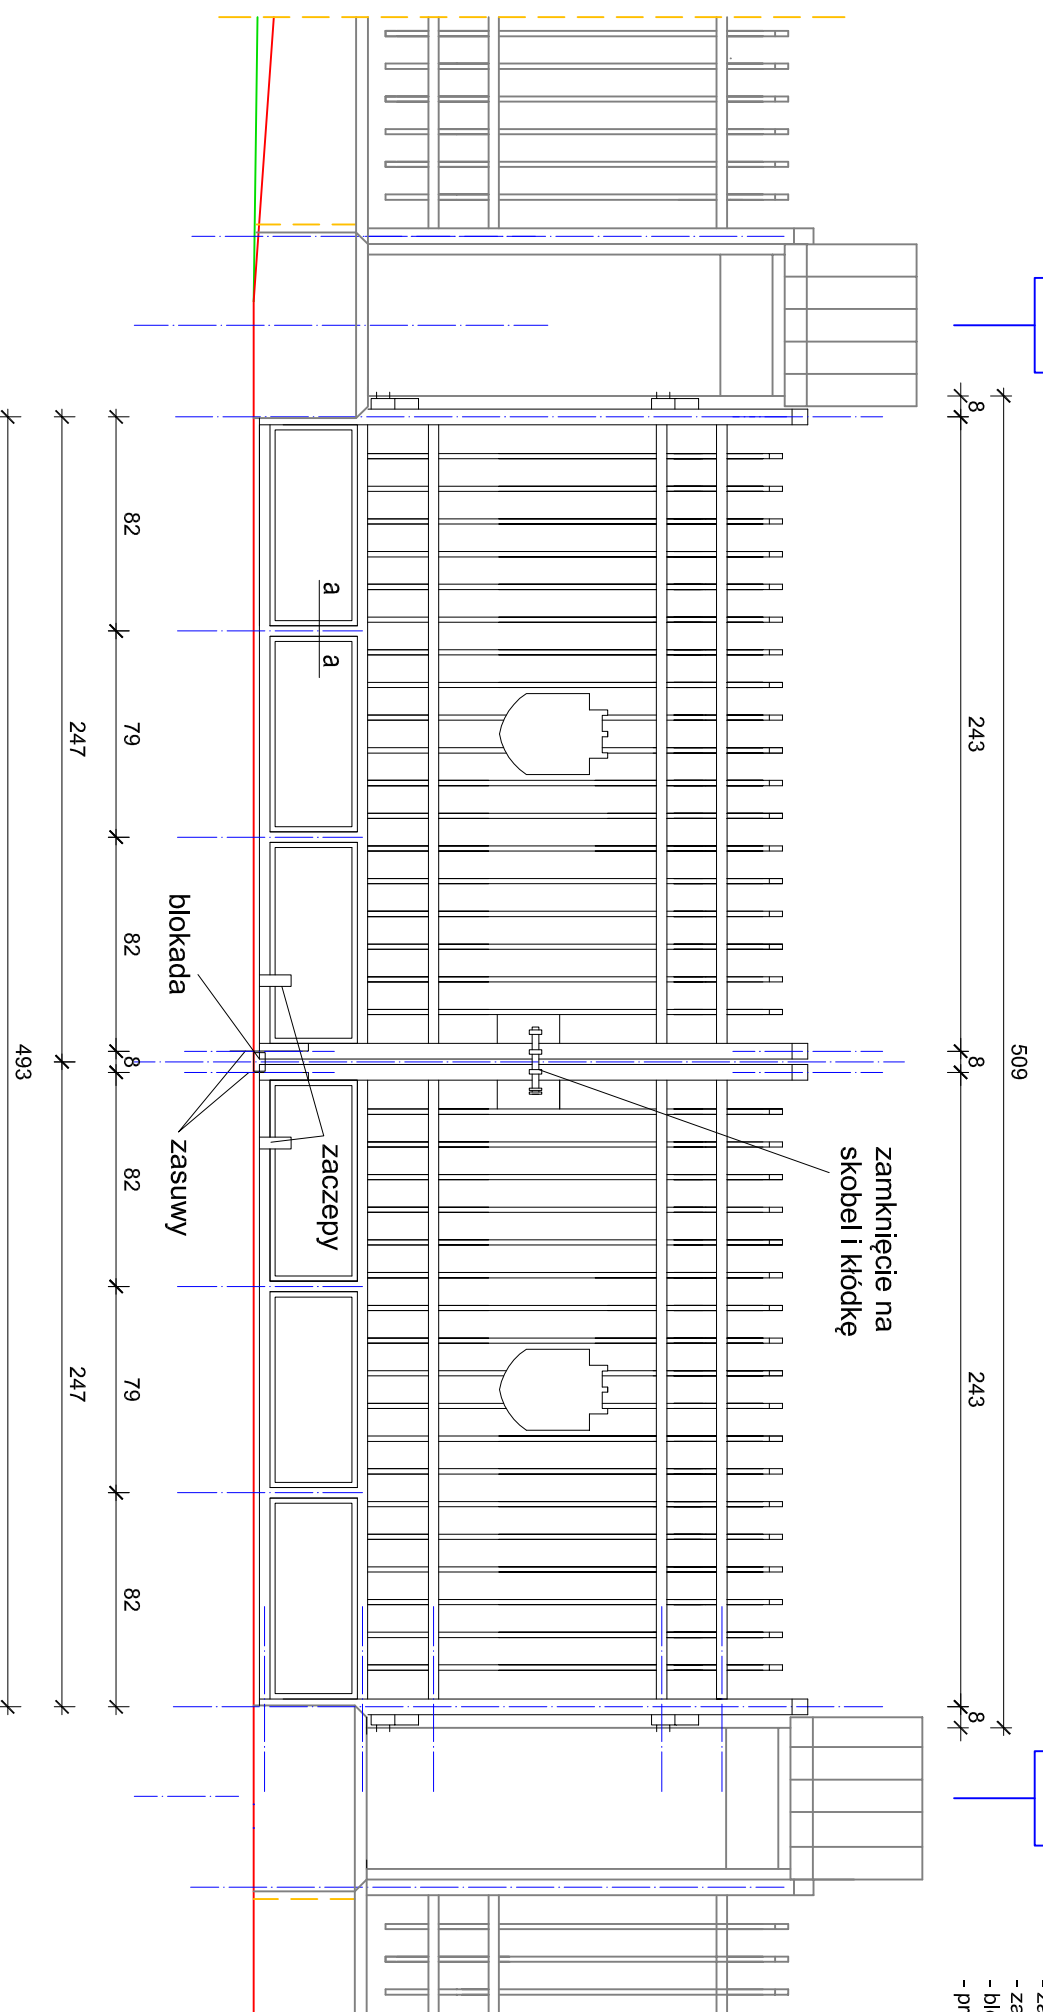

37

**SŁUPY MUROWANE Z
CEGLY KLINKIEROWEJ**

BRAMA 5