



CZAPKA Z ŁUKOWYCH BLOKÓW PIASKOWCA
PODZIELIĆ NA 8 RÓWNYCH CZĘŚCI

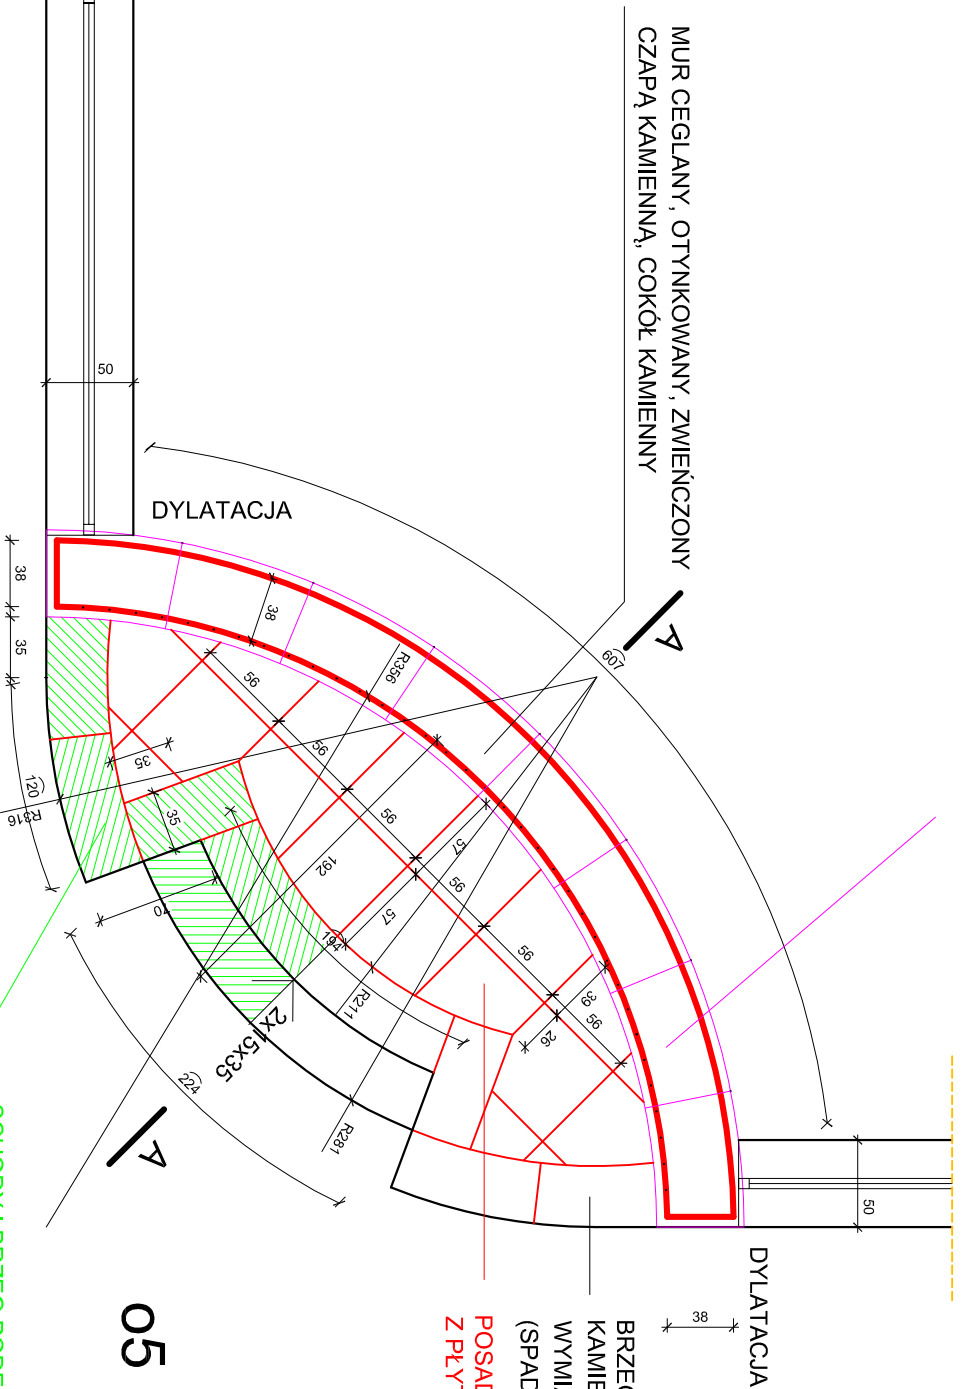

NAROŻNIK OGRODZENIA UKŁAD ELEMENTÓW KAMIENNYCH

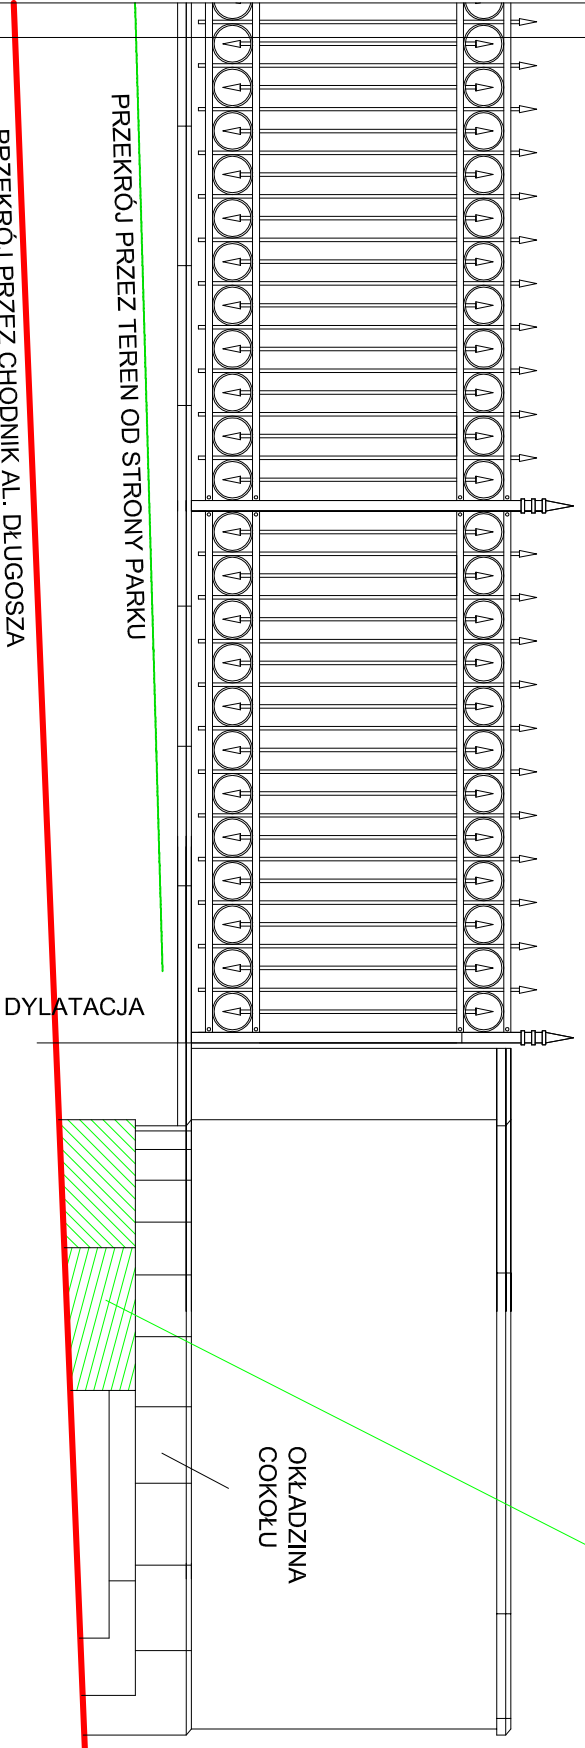

WIDOK OD AL. DŁUGOSZA
ŚCIĘTY NAROŻNIK NA SKRZYŻOWANIU
ALEI RACŁAWICKICH I DŁUGOSZA
SKALA 1:50

