

UCHWYT DO MOCOWANIA SKRZYDŁA NA CZAS OTWARCIA PARKU

BRAMA OTWIERANA NA SPOCZNIKU, Z MOŻLIWOŚCIĄ ODŁOŻENIA SKRZYDŁA BRAMY RÓWNOLEGLE DO POCHWYTU

OTWÓR NA ZASUWE

C

C


10x15x35

10x15x35

4 32 4

40

\*) BRAMĘ WYKONAĆ PO MONTAŻU OGRODZENIA W CELU UZYSKANIA GÓRNEJ KRAWĘDZI OGRODZENIA I BRAMY W JEDNEJ LINII

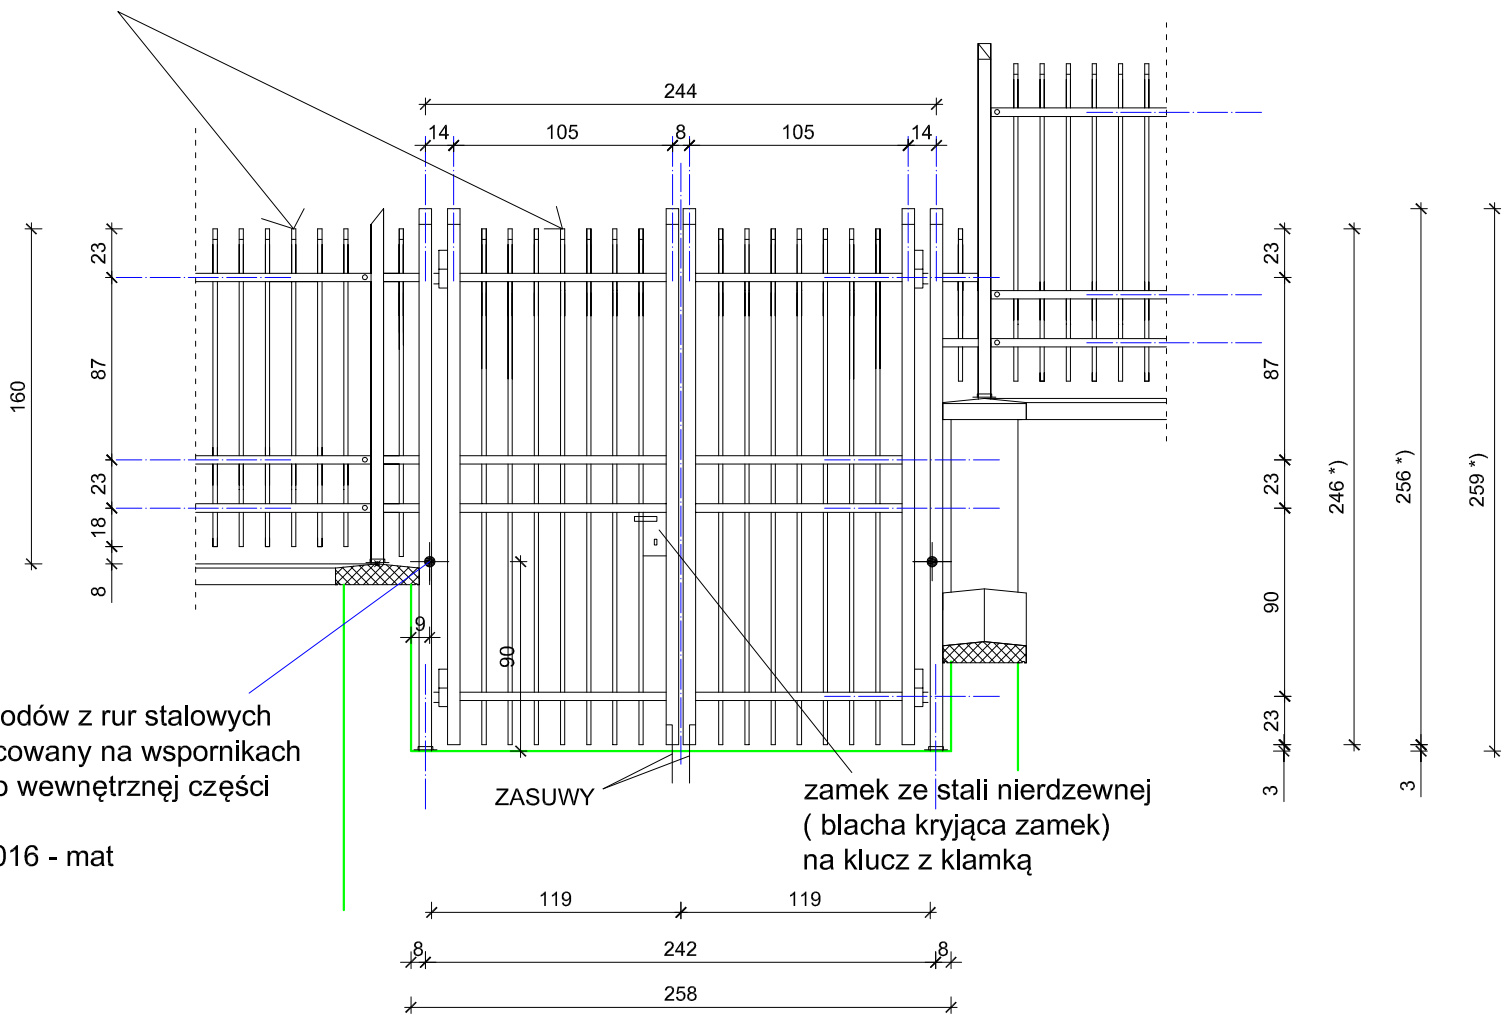

pochwyty schodów z rur stalowych Ø60mm mocowany na wspornikach stalowych do wewnętrznej części murków kolor RAL 7016 - mat

PRZEKRÓJ C - C

BRAMA 6