

Poz.3.1.1. Płatwie 12x20 Poz.3.1.1. Płatwie 12x20 Poz.3.1.1. Płatwie 12x20 Poz.3.1.1. Płatwie 12x20 Poz.3.1.1. Płatwie 12x20

Poz.3.1.1. Płatwie 12x20

Poz.3.1.1. Płatwie 12x20


Poz.3.1.1. Płatwie 12x20

Poz.3.1.1. Płatwie 12x20

Poz.3.1.1. Płatwie 12x20

UWAGI:

Wykonanie elementów konstrukcji z drewna klejonego należy zlecić do zakładu prefabrykacji, który opracuje własny projekt w oparciu o możliwości technologiczne zakładu, dokonując jednocześnie optymalizacji przekrojów i łączeń elementów.

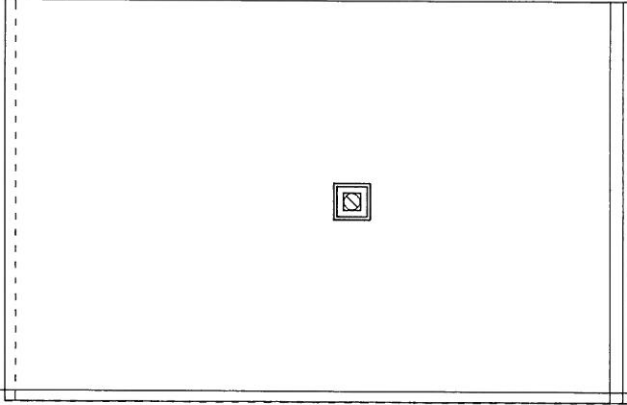

Poz.3.2. Dźwigar 20x84cm

Poz.3.2. Dźwigar 20x84cm

Poz.3.2. Dźwigar 20x84cm

Poz.3.2. Dźwigar 20x84cm

2240

400 500 500 500 400

Drewno klejone
Dźwigary GL32c
Płatwie GL28c

S - stężenia połączeniowe Ø24 ze śrubą rzemyską, długości zweryfikować na budowie

LEGNOSTA PROJEKTOWA
BUDOWNICTWA
BIURO PROJEKTOWO-BADAWCZE BUDOWNICTWA GŁAWEGO
ul. cenista (02) 52 72 33, tel/fax (02) 52 14 34
ul. Szwedzka, Lublin dz.nr. 188, 189, 174, 2042, 1717

INWESTYTOR
Urząd Miasta Lublin
ul. Wieniawska 14
20-071 Lublin

PROJEKTANT	mgr inż. Joanna Sobczak	KUP/0083/POOK/09
SPRAWDZIK	inż. Grażyna Wojszfigler	WBPP-NB-72/0/5581
STADIUM	PROJEKT WYKONAWCZY	
BRANŻA	KONSTRUKCJA	
TOM	3 - SEGMENT C	

DATA: 25.02.2011r. SKALA: 1:100 WERSJA: 6