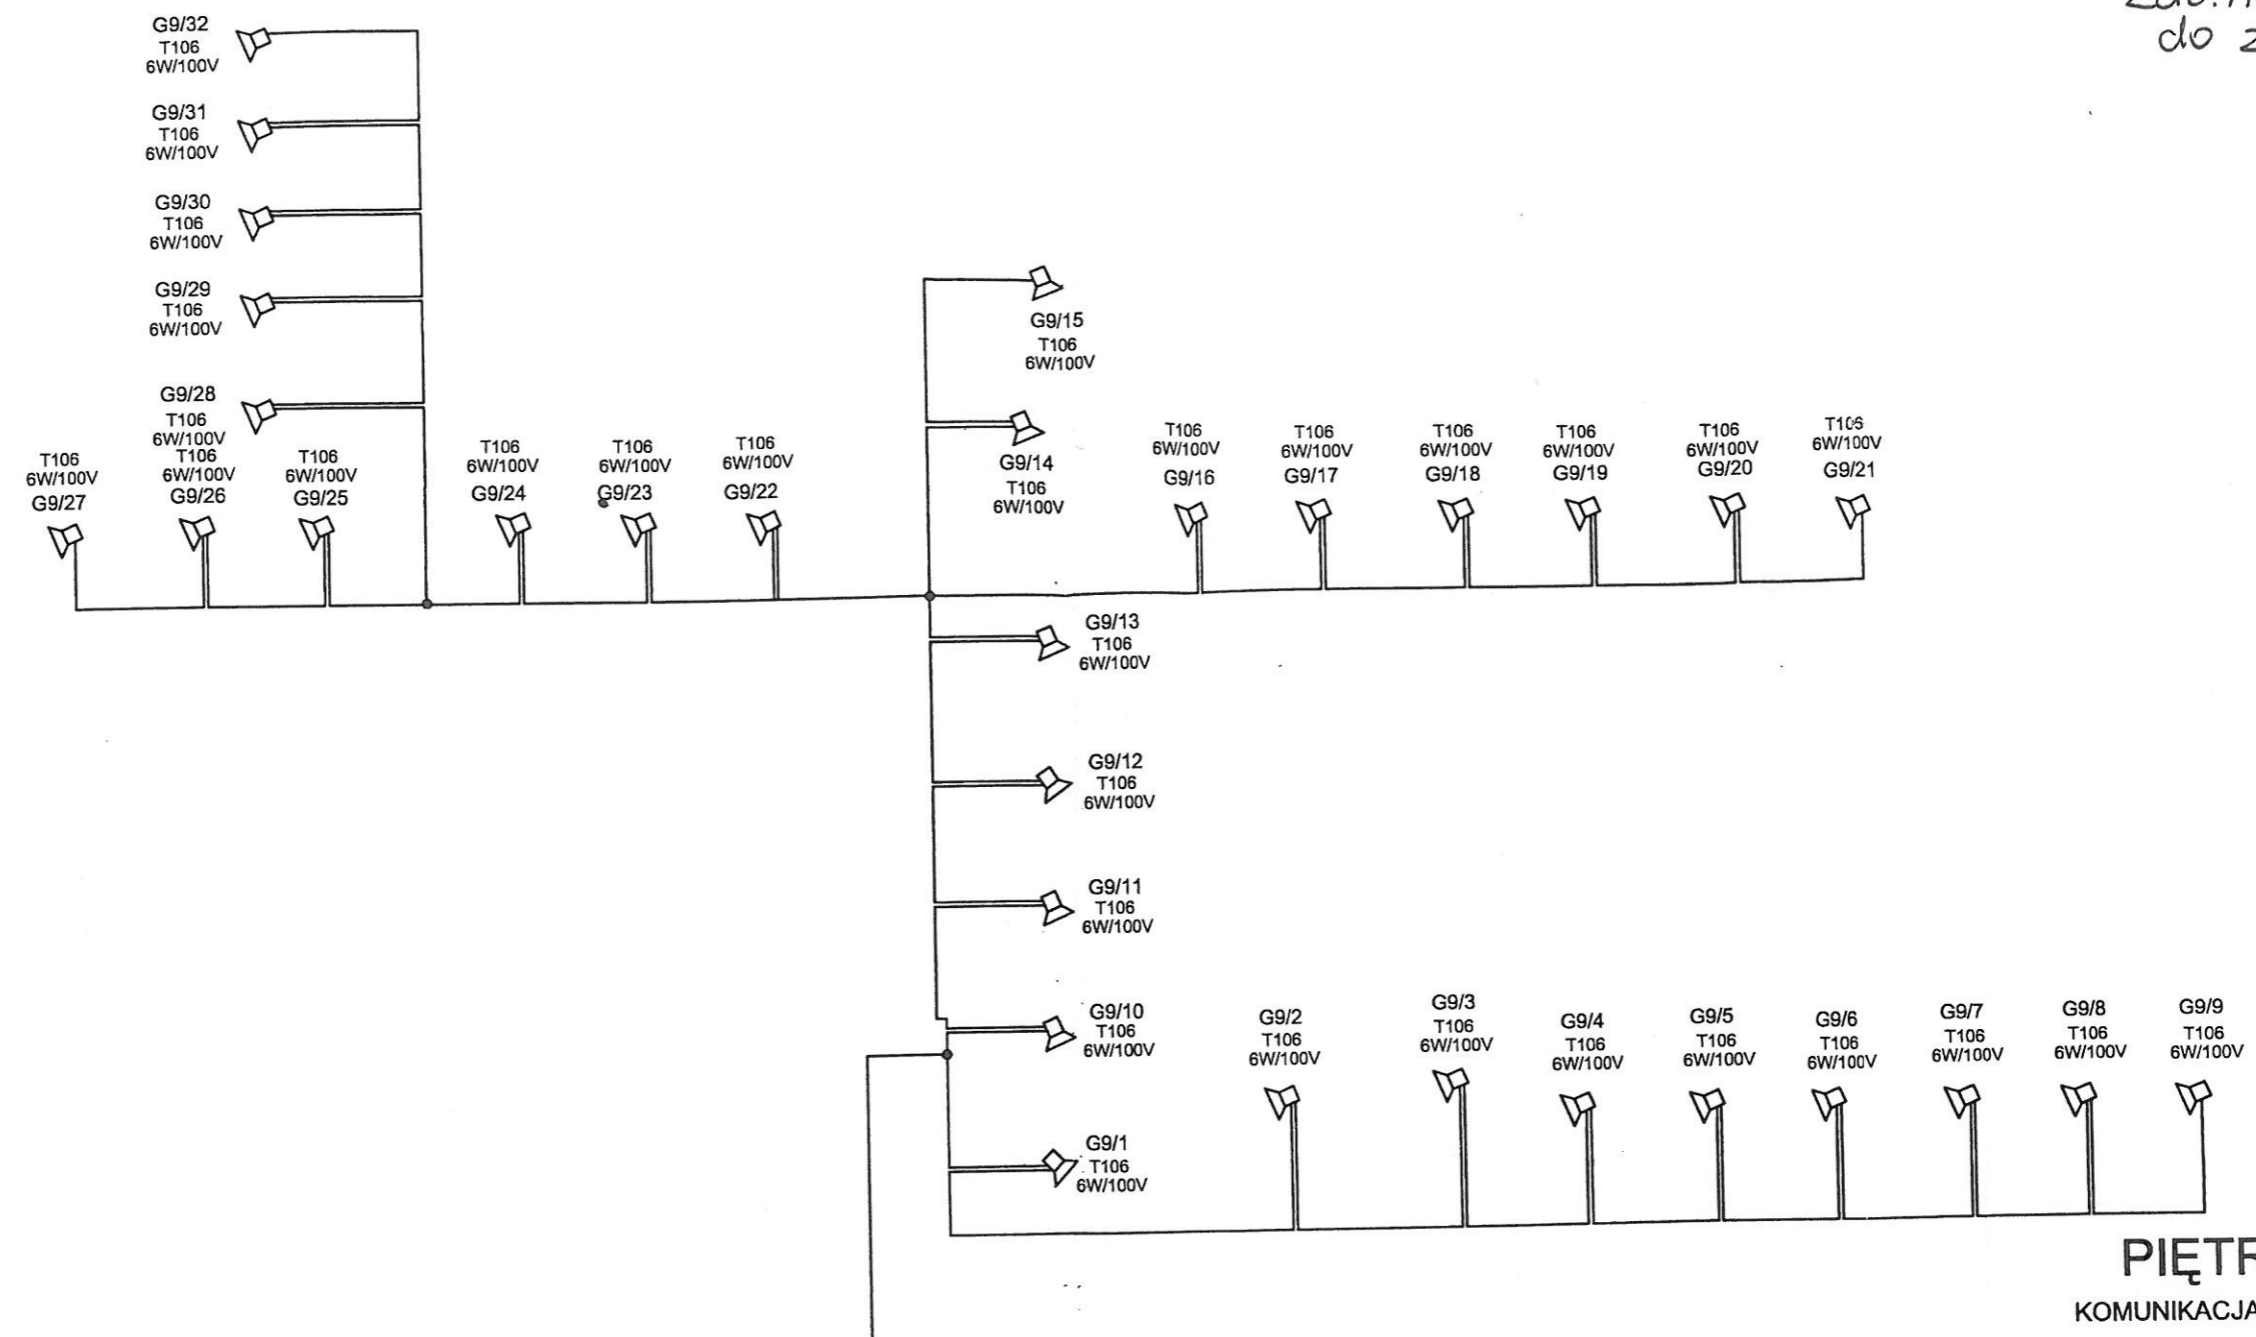





zal. nr 1.  
do zapytan'

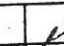
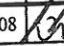


**PIĘTRO**  
KOMUNIKACJA PIĘTRO

SR  
RADIOWEŻEL

LEGENDA:

- G9/... 32szt.  ZESTAW GŁOŚNIKOWY SUFITOWY
-  PUSZKA ROZGAŁĘŻNA PODTYNKOWA
-  PROJ. PRZEWÓD YDY 2x2,0mm<sup>2</sup>

JEDNOSTKA PROJEKTOWA <b>MIASTOPROJEKT BYDGOSZCZ Sp. z o.o.</b> BIURO PROJEKTOWO-BADAWCZE BUDOWNICTWA OGÓLNEGO 85-067 Bydgoszcz, ul. Jagiellońska 12a tel. centrala (052) 322 12 33, tel. fax (052) 322 14 34 www.miastoprojekt-bydgoszcz.pl			
INWESTYCJA Budowa budynku szkoły podstawowej z oddziałami przedszkolnymi wraz z zagospodarowaniem i uzbrojeniem terenu ul. Świerkowa, Lublin dz.nr 188.189.1/14.204/2.1/17			
INWESTOR Urząd Miasta Lublin ul. Wieniawska 14 20-071 Lublin			
	IMIE I NAZWISKO	NR UPRAWNIEN	PD
PROJEKTANT	mgr inż. Jan Rubczak	7210/35/76	
SPRAWDZIŁ	inż. Łukasz Olejnik	KUP/0072/PW/OE/08	
STADIUM	PROJEKT WYKONAWCZY		
BRANŻA	ELEKTRYCZNA - TELETECHNICZNA		
TOM	4 - SEGMENT D		
TYTUŁ RYSUNKU	INSTALACJA NAGŁOŚNIENIA SCHEMAT BLOKOWY - OBWÓD 9		
DATA	20.12.2010 r.	SKALA	NR RYSUNKU