


WIDOK A-B

WIDOK B-C

Załącznik

Załącznik - NA-W-19

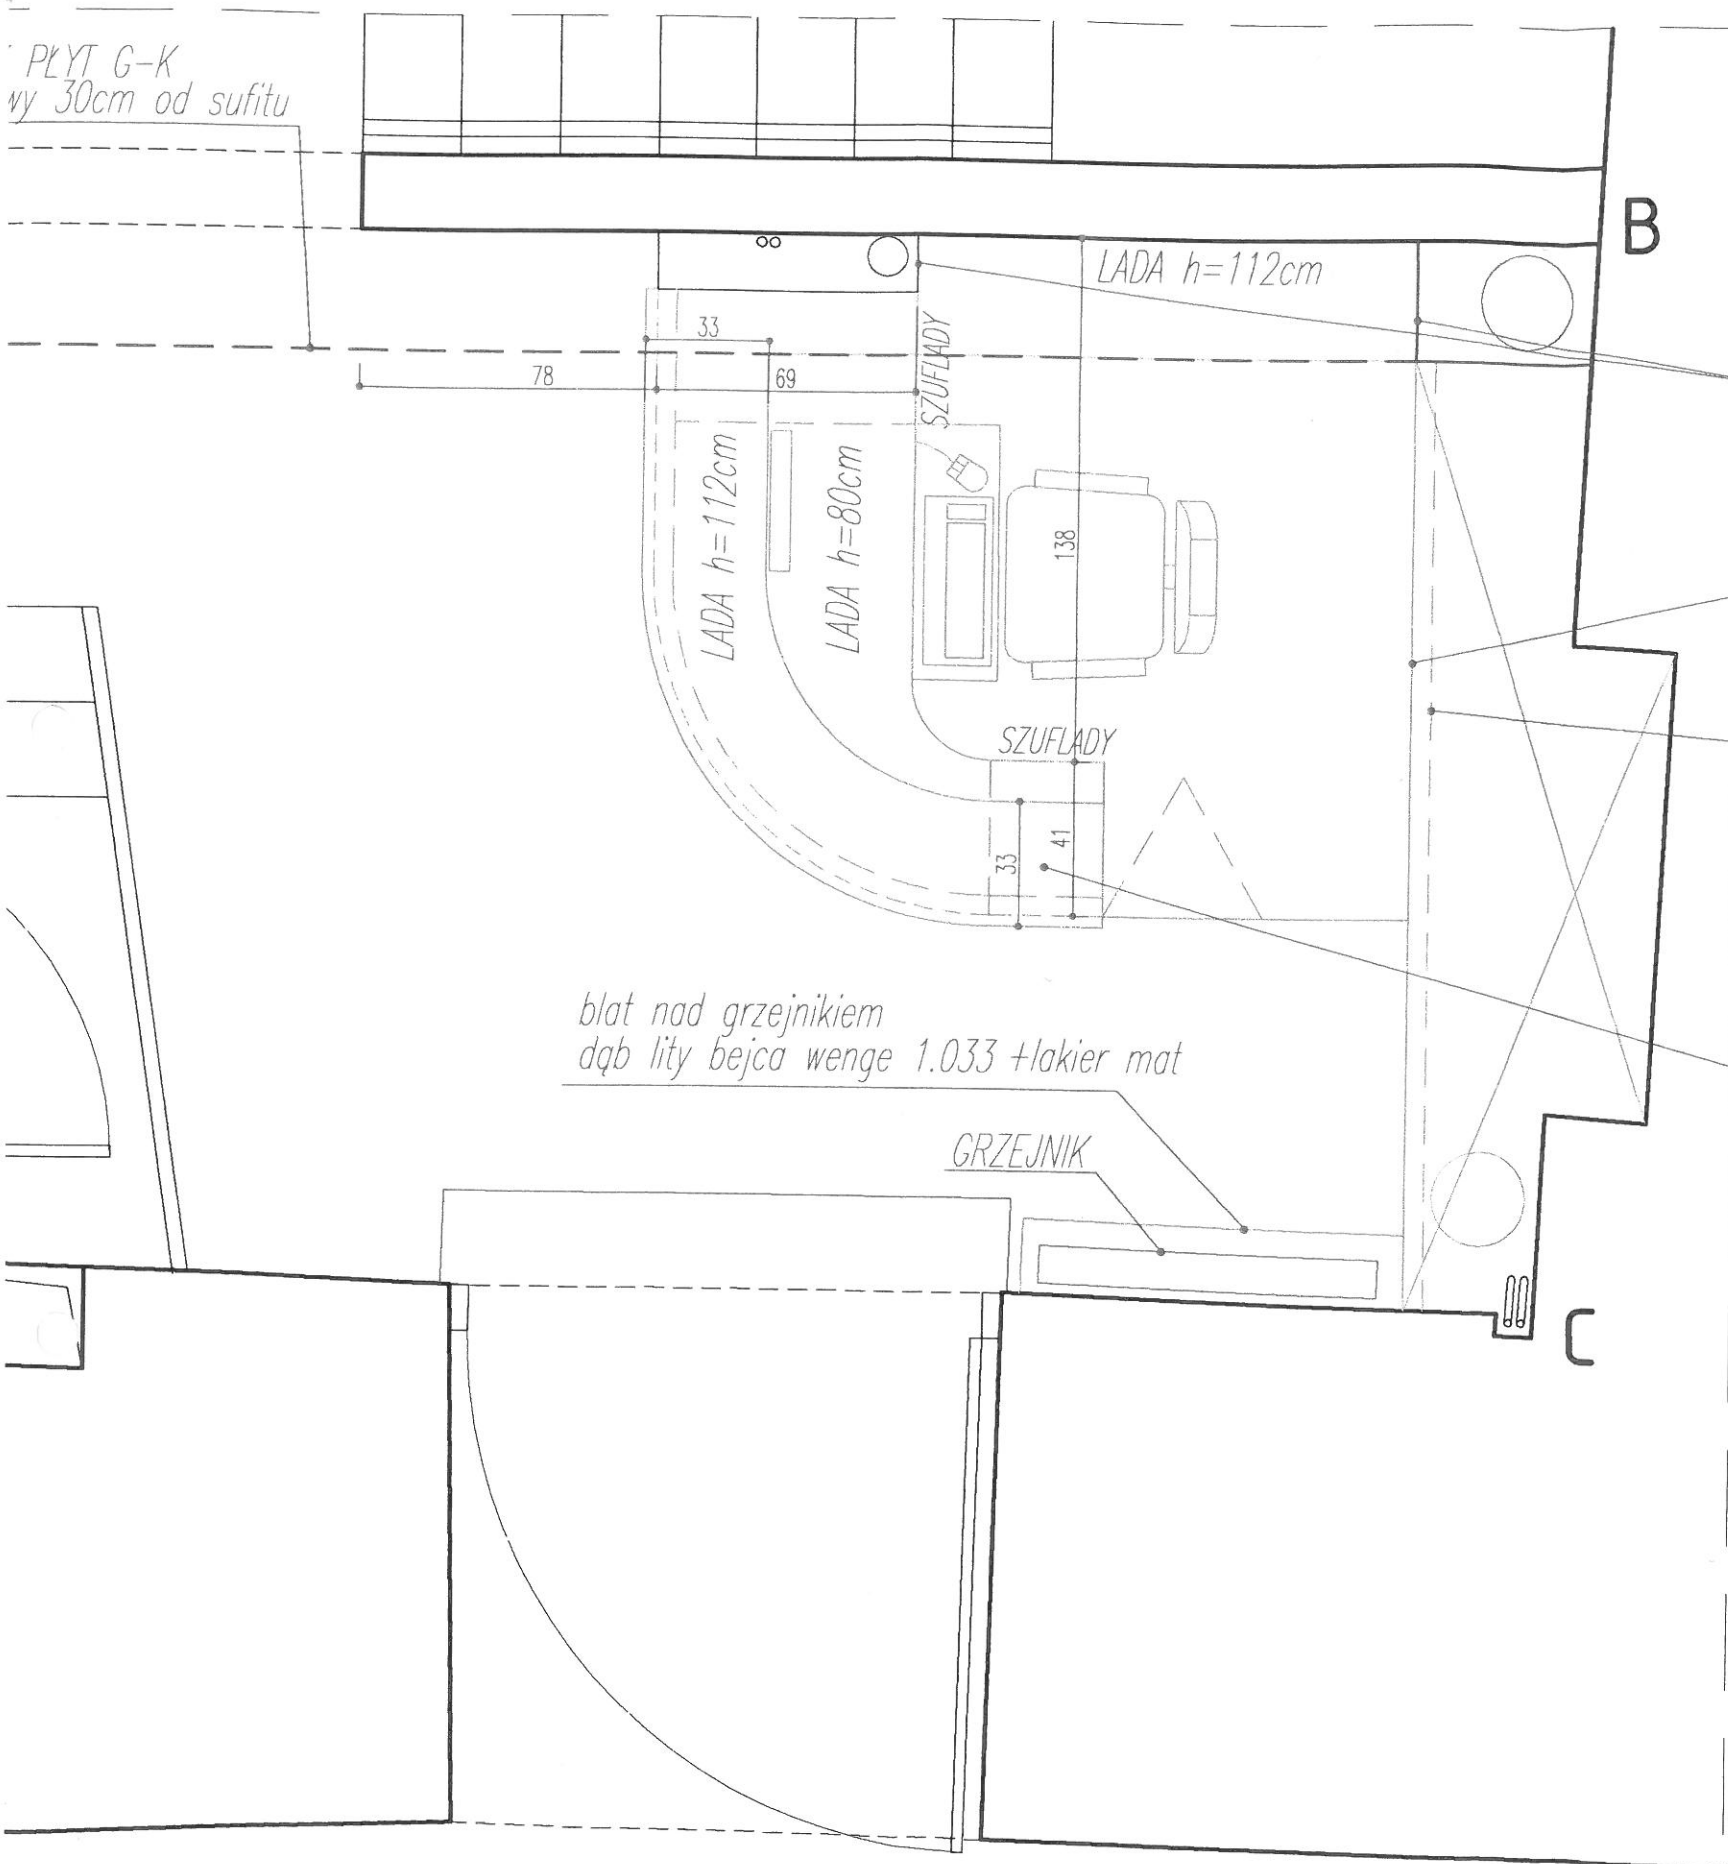

ZABUDOWA Z PŁYT G-K
całą wysokość ściany

SZAFA -fronty fornirowane dębem
bejca wenge 1.033 +lakier mat

cokół wys. 10cm
cofnięty z stosunku do lica mebla o 5cm

LADA RECEPCJI
blaty - dąb lity, korpus - fornirowany dębem
bejca wenge 1.033 - jak elementy drewniane foteli
+lakier mat

blat nad grzejnikiem
dąb lity bejca wenge 1.033 +lakier mat

GRZEJNIK

NAZWA I ADRES INWESTYCJI:
PRZEBUDOWA BUDYNKU TEATRU STAREGO
PRZY UL. JEZUICKIEJ 18 W LUBLINIE

INWESTOR:
GMINA LUBLIN
20-950 LUBLIN, PL. WŁ. ŁOKIETKA 1

AUTORSKIE BIURO ARCHITEKTURY
INVESTPROJEKT-PARTNER 6 SP. Z O.O.
LUBLIN 20-601, UL. T. ŻANA 38A POK. 501, TEL./FAX 081 5258035, TEL. 081 5280303

AUTORZY:	NUMER UPRAWNIENIA:	LUBELSKA GOSPODARSTWA ARCHITEKTURA	PODPIS:
mgr inż. arch. MARIA ENLAWJER-KANTOR	1309/Lb/81	180008	
mgr inż. arch. ANDRZEJ KASPRZAK	2552/Lb/85	180001	
mgr inż. arch. ADRIAN KANTOR-KOŁODYŃSKA	47/Lb/08		
mgr inż. arch. WOJCIECH KOŁODYŃSKI	48/Lb/08	180199	
OPRACOWAŁA: mgr inż. arch. ALEKSANDRA KASPRZAK-KOŁUCHOWSKA			
SPRAWDZIŁ: mgr inż. arch. STANISŁAW GROMOWSKI	493/Lb/77	180022	

RODZAJ OPRACOWANIA:
NADZÓR AUTORSKI
ARCHITEKTURA

NAZWA RYSUNKU:
RZUT POZIOMY 0, RECEPCJA

SKALA:	DATA OPRACOWANIA:	NR RYSUNKU:
1:20	STYCZEŃ 2011	NA_W_19

Projekt ten jest chroniony przez Polskie Prawo Autorskie. Kopiowanie, publikowanie oraz używanie tych rysunków do jakiegokolwiek innego celu bez wcześniejszego uzyskania pisemnej zgody autora jest zabronione.
Ustawa o Prawie Autorskim i prawach pokrewnych z dnia 4 lutego 1994 r.
(Dz. U. z 1994 r. nr 24, poz. 83)