LEGENDA

GRANICE ZEWNĘTRZNE DZIAŁEK NA TERENIE OBJĘTYM OPRACOWANIEM

GRANICE TERENU OBJĘTEGO OPRACOWANIEM

WEJŚCIE GŁÓWNE DO CENTRUM KULTURY

WEJŚCIA DO BUDYNKÓW

PROJEKTOWANE WYBURZENIA

KOTY WYSOKOŚCIOWE

SPADKI TERENU

INSTALACJA WOD-KAN.

PROJEKTOWANE RURY SPUSTOWE DO KAN. DESZCZOWEJ

PROJEKTOWANE STUDZIENKI KANAŁOWE

PROJEKTOWANE WPUSTY DO KAN. DESZCZOWEJ

PROJEKTOWANE ODWODNIENIA LINIOWE

KANALIZACJA PRZEZNACZONA DO USUNIĘCIA

HP nr "A,B,C,D,E" - ISTNIEJĄCE ZEWNĘTRZNE HYDRANTY P. POŻ

HP nr "F" - PROJEKTOWANY ZEWNĘTRZNY HYDRANT P. POŻ

INSTALACJA OŚWIETLENIOWA:

- LAMPA OŚWIETLENIA PARKOWEGO TYPU ST3/ W 19
- LAMPA OŚWIETLENIA PARKOWEGO TYPU STX 182
- LAMPA TYPU ILUMINACYJNEGO TYPU URAN 20 3222
- LAMPA TYPU ILUMINACYJNEGO TYPU URAN 3 3308
- LAMPA OŚWIETLENIA PARKOWEGO GAGA + 3344
- Oprawa oświetlenia zewnętrznego URAN 3 HISTOE 70W 3011
- Oprawa oświetlenia zewnętrznego URAN 3 TC-DI 39W 2120
- Oprawa oświetlenia zewnętrznego URAN 10 GR-DC 51 20W 2047
- Oprawa oświetlenia zewnętrznego URAN 20 TC-DI 18W 2135
- Oprawa oświetlenia zewnętrznego URAN 20 TC-DI 18W 2147
- STUDNIA PREFABRYKOWANA TYPU SK1

LATARNIE PRZEZNACZONE DO USUNIĘCIA

LINIE ENERGETYCZNA DO USUNIĘCIA

UWAGA: Precyzyjne określenie położenia opraw należy ustalić z Autorem Opracowania przed montażem.

ZIELEŃ:

DRZEWA ISTNIEJĄCE

DRZEWA ISTNIEJĄCE

DRZEWA ISTNIEJĄCE

DRZEWA PROJEKTOWANE

KRZEWY

ZIELEŃ DO USUNIĘCIA

TRAWNIKI

SKARPY

ŁAWA PARKOWA Z OPARCIEM

ŁAWA PARKOWA DWUSTRONNA

KOSZE NA ŚMIECI

PODSTAWIENTY NA RZEŹBY

SCHODY TERENOWE

STOJAK NA ROWERY

KRATA OCHRONNA POZIOMA

KRATA OCHRONNA PIONOWA

OGRODZENIE PLACÓW ZABAW

ELEKTRONICZNIE STEROWANY SZLABAN

PIERWOTNY PRZEBIEG ŚCIEŻEK SPACEROWYCH

KOREKTA PRZEBIEGU ŚCIEŻEK SPACEROWYCH

PIERWOTNIE PROJEKTOWANE WYPOSAŻENIE PLACU ZABAW

KOREKTA PROJEKTU WYPOSAŻENIA PLACU ZABAW

DROGI PRZECIW POŻAROWE:

PRZEBIEG DOJAZDOWEJ DROGI POŻAROWEJ

PRZEBIEG DROGI POŻAROWEJ

STREFA WOKÓŁ DRZEWA PRZY ELEWACJI BRONIOWEJ

OBIEKTY:

1. ISTNIEJĄCY BUDYNEK CENTRUM KULTURY
2. ISTNIEJĄCY BUDYNEK DAWNEGO LAMUSA
3. WIRYDAŻ GŁÓWNY
4. PROJ.PRZEKRYCIE ISTN. WIRYDAŻY
5. ISTNIEJĄCY WIATROŁAP do wyburzenia
6. ISTNIEJĄCA KAPLICZKA CHRYSTUSA FRASOBLIWEGO
7. PROJ. PLAC ZABAW
8. PROJ.CIĄGI PIESZE
9. PROJ.GŁÓWNA ALEJA (dawna oś barokowego ogrodu)
10. PROJ. CIĄGI PIESZO JEZDNE
11. PROJ. PLAC PRZEDWEJŚCIOWY
12. ISTNIEJĄCE CIĄGI JEZDNE
13. PROJ. MIEJSCA POSTOJOWE
14. PLAC MANEWROWY
15. WYBURZENIE WTÓRNYCH DOBUDÓWEK LAMUSA
16. ISTNIEJĄCE PODZIEMNE POM. TECH.

Z PROJ.STACJĄ ŚLIN.C.(WENTYLATORNIA)

17. PROJ.CZERPNIA POW. W INST. WENT. MECH.
18. ŚMIETNIK
19. POMNIK "MATKI POLKI SYBIRACZKI"
20. PLENEROWA GALERIA RZEŹB
21. TABLICA INFORMACYJNA ZE SZKŁA BEZPIECZNEGO

ŁĄCZNA DŁUGOŚĆ ELEWACJI			%
DŁUGOŚCI ELEWACJ	298,84 m		100%
DŁUGOŚCI ELEWACJI	149,42 m		50%
DROGI POŻAROWE			
ODCINEK	DŁUGOŚĆ DROGI	DŁUGOŚĆ BRONIONEJ ELEWACJI	%
"A"	48,41 m	49,88 m	16,69%
"B1"	18,42 m	20,99 m	7,02%
"B2"	22,47 m	25,18 m	8,42%
"C"	54,46 m	67,38 m	22,54%
RAZEM:	143,76 m	163,43 m	54,68%

NAWIERZCHNIE:

- n.1. KOSTKA BAZALTOWA NA PODBUDOWIE OBRZĘDZIOWANIE - ry.EKO-BORD F.MY BRUK-BET lub inne o podobnych niegorszych parametrach
- n.2. KOSTKA GRANIT JASNY 8x11 CM NA PODBUDOWIE OBRZĘDZIOWANIE - ry.EKO-BORD F.MY BRUK-BET lub inne o podobnych niegorszych parametrach
- n.3. KOSTKA BRUKOWA ry."LOGO ANTIC CZARNY GR.6 CM" F.MY BRUK-BET NA PODBUDOWIE lub inne o podobnych niegorszych parametrach
- n.4. KOSTKA BRUKOWA SZARA NA PODBUDOWIE ry."LOGO SZARY GR.6 CM" F.MY BRUK-BET lub inne o podobnych niegorszych parametrach
- n.5. KOSTKA BRUKOWA ry."LOGO SZARY GR.8 CM" F.MY BRUK-BET NA PODBUDOWIE lub inne o podobnych niegorszych parametrach
- n.6. KOSTKA BRUKOWA ry."LOGO ANTIC SZARY GR.8 CM " F.MY BRUK-BET NA PODBUDOWIE lub inne o podobnych niegorszych parametrach
- n.7. KOSTKA BAZALTOWA NA PODBUDOWIE UKŁADANA W ODSTĘPACH OBRZĘDZIOWANIE - ry."EKO-BORD" F.MY BRUK-BET lub inne o podobnych niegorszych parametrach
- n.8. SYNTETYCZNA, BEZPIECZNA NAWIERZCHNIA KAUCZUKOWO GUMOWA- KOLOR: ZIELEŃ, BRĄZ
- n.9. KOSTKA DOLOMITOWA NA PODBUDOWIE OBRZĘDZIOWANIE - ry.EKO-BORD F.MY BRUK-BET lub inne o podobnych niegorszych parametrach
- n.10. KOSTKA DOLOMITOWO- GRANITOWA NA PODBUDOWIE OBRZĘDZIOWANIE - ry.EKO-BORD F.MY BRUK-BET lub inne o podobnych niegorszych parametrach

STANOWISKA POSTOJOWE ODDZIELAĆ PASEM Z KOSTKI GRANITOWEJ GR. 8 CM

OBRZĘZA - BETONOWE 8X25x100 SZARE

OBRZĘZA PRZY GRANICE I BAZALCIE ry."EKO BORD" F.MY BRUK-BET lub linny o podobnych parametrach

UWAGA- DETALE ZAWARTE W PROJ. BRANŻY NZ. DROGOWA, POZOSTAŁE NAWIERZCHNIE ISTNIEJĄCE- BEZ ZMIAN

UWAGA:
Niniejsza mapa powstała z połączenia dwóch map sporządzonych do celów projektowych i przyjęta do zasobu: 1842,368-641/2004, 22.09.04. i 1841.408.412/2005, 24.06.2005.

UWAGA:
Linie między przedziałami kreskowymi w rzędzie działania dwóch sąsiednich kresu, zasadnicze cechy w przedziałach, w których nie ma kreski, oznaczają granice nieustalone. Granice te należy traktować jako przybliżone. Przebieg granic nieustalonych w terenie należy wyznaczyć przy użyciu współrzędnych, obliczonych metodą. Dotyczy to granic nieustalonych, których punkty załamania nie są określone współrzędnymi

GRANICA PODZIAŁU SEKCJI

GRANICA PODZIAŁU SEKCJI

A-A

B-B

C-C

D-D

E-E

F-F

G-G

R-R

S-S

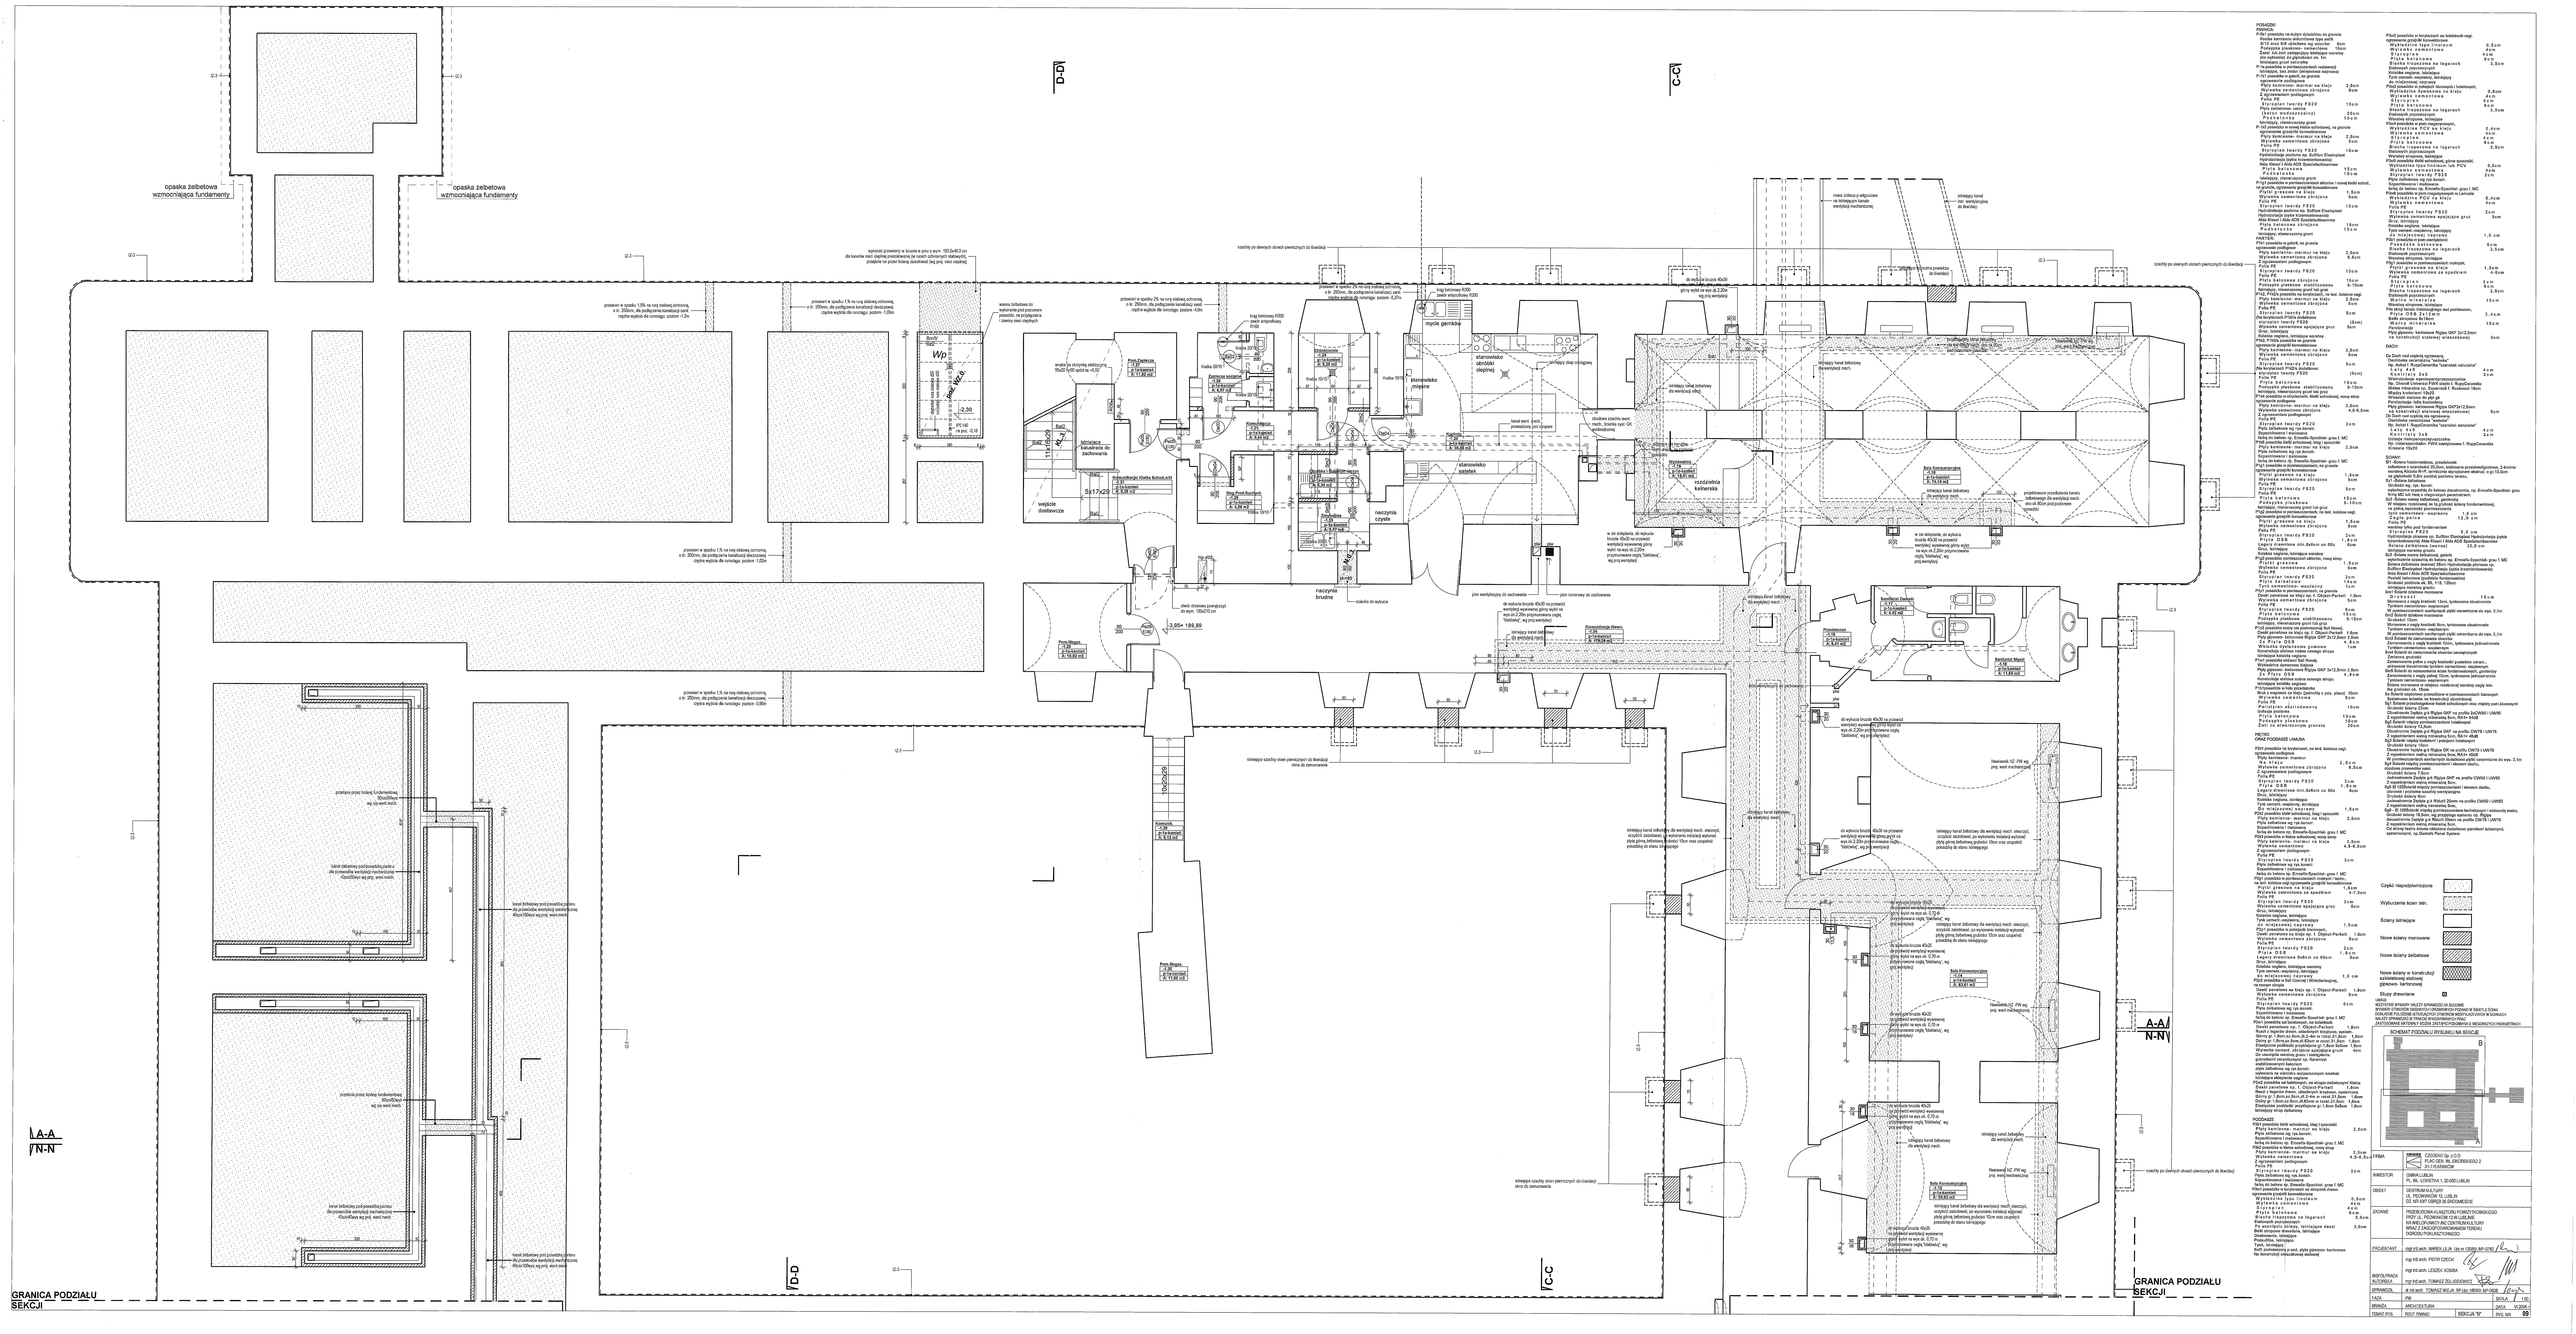
GRANICA PODZIAŁU SEKCJI
GRANICA PODZIAŁU SEKCJI
A-A
N-N
D-D
C-C
opaska żelbetowa wzmocniająca fundamenty
opaska żelbetowa wzmocniająca fundamenty
wykonać przewiercy w ścianie w piony o wym. 150.0x40.0 cm dla kanałów wec. zlączej przeciwkiem (w zasięb ochronnych stalowych) przejście w/ płyta lokalną izolatowej (wg proj. wec. osobne)
przewiert w spadku 2% na rury stalowej ochronnej o śr. 250mm, dla podłączenia kanalizacji sanit. rzędna wylotu do rurociągu: poziom -0,35m
przewiert w spadku 1,5% na rury stalowej ochronnej o śr. 250mm, dla podłączenia kanalizacji deszczowej. rzędna wylotu do rurociągu: poziom -1,02m
przewiert w spadku 1,5% na rury stalowej ochronnej o śr. 250mm, dla podłączenia kanalizacji deszczowej. rzędna wylotu do rurociągu: poziom -0,99m
wanna żelbetowa do wykonania pod poziomem posadzki, na przylączenia i rowery wec.-zlejkowych
Wp
Rw/Kp
Rw/Kp
Rw/K

GRANICA PODZIAŁU SEKCJI

GRANICA PODZIAŁU SEKCJI

PRZESTRZEŃ INSTALACYJNA POD WIDOWNIĄ

ISTNIEJĄCY MUR OPOROWY

PROJEKTOWANA SKARPA

MZ

POSADZKI
PW1
Płyta podwyższona na dojściu dźwigiem do gniazda
Warstwa konstrukcyjna wylewana na mokro z betonu min. B15 oraz B35 zbrojenie wg wytycznych konstrukcyjnych 5cm
Folia PE 1 warstwa
Zasad tak jest zabezpieczy hydroizolacja warstwy (po wykonaniu) dla głębokości ok. 1m
Płyta betonowa 5cm
Płyta posadzkowa z zagłaszczeniem
Folia PE
Płyta betonowa 10cm
Płyta betonowa 10cm
Płyta betonowa 10cm

GRANICA PODZIAŁU SEKCJI
GRANICA PODZIAŁU SEKCJI
OŚ POSADZKI NA DZIEDZIŃCU W OSI DRZWI
OŚ POSADZKI NA DZIEDZIŃCU W OSI DRZWI
A-A
N-N
B-B
C-C
D-D
E-E
F-F
G-G
L-G-G
F-F
E-E
D-D
C-C
B-B
A-A
N-N
GRANICA PODZIAŁU SEKCJI
GRANICA PODZIAŁU SEKCJI

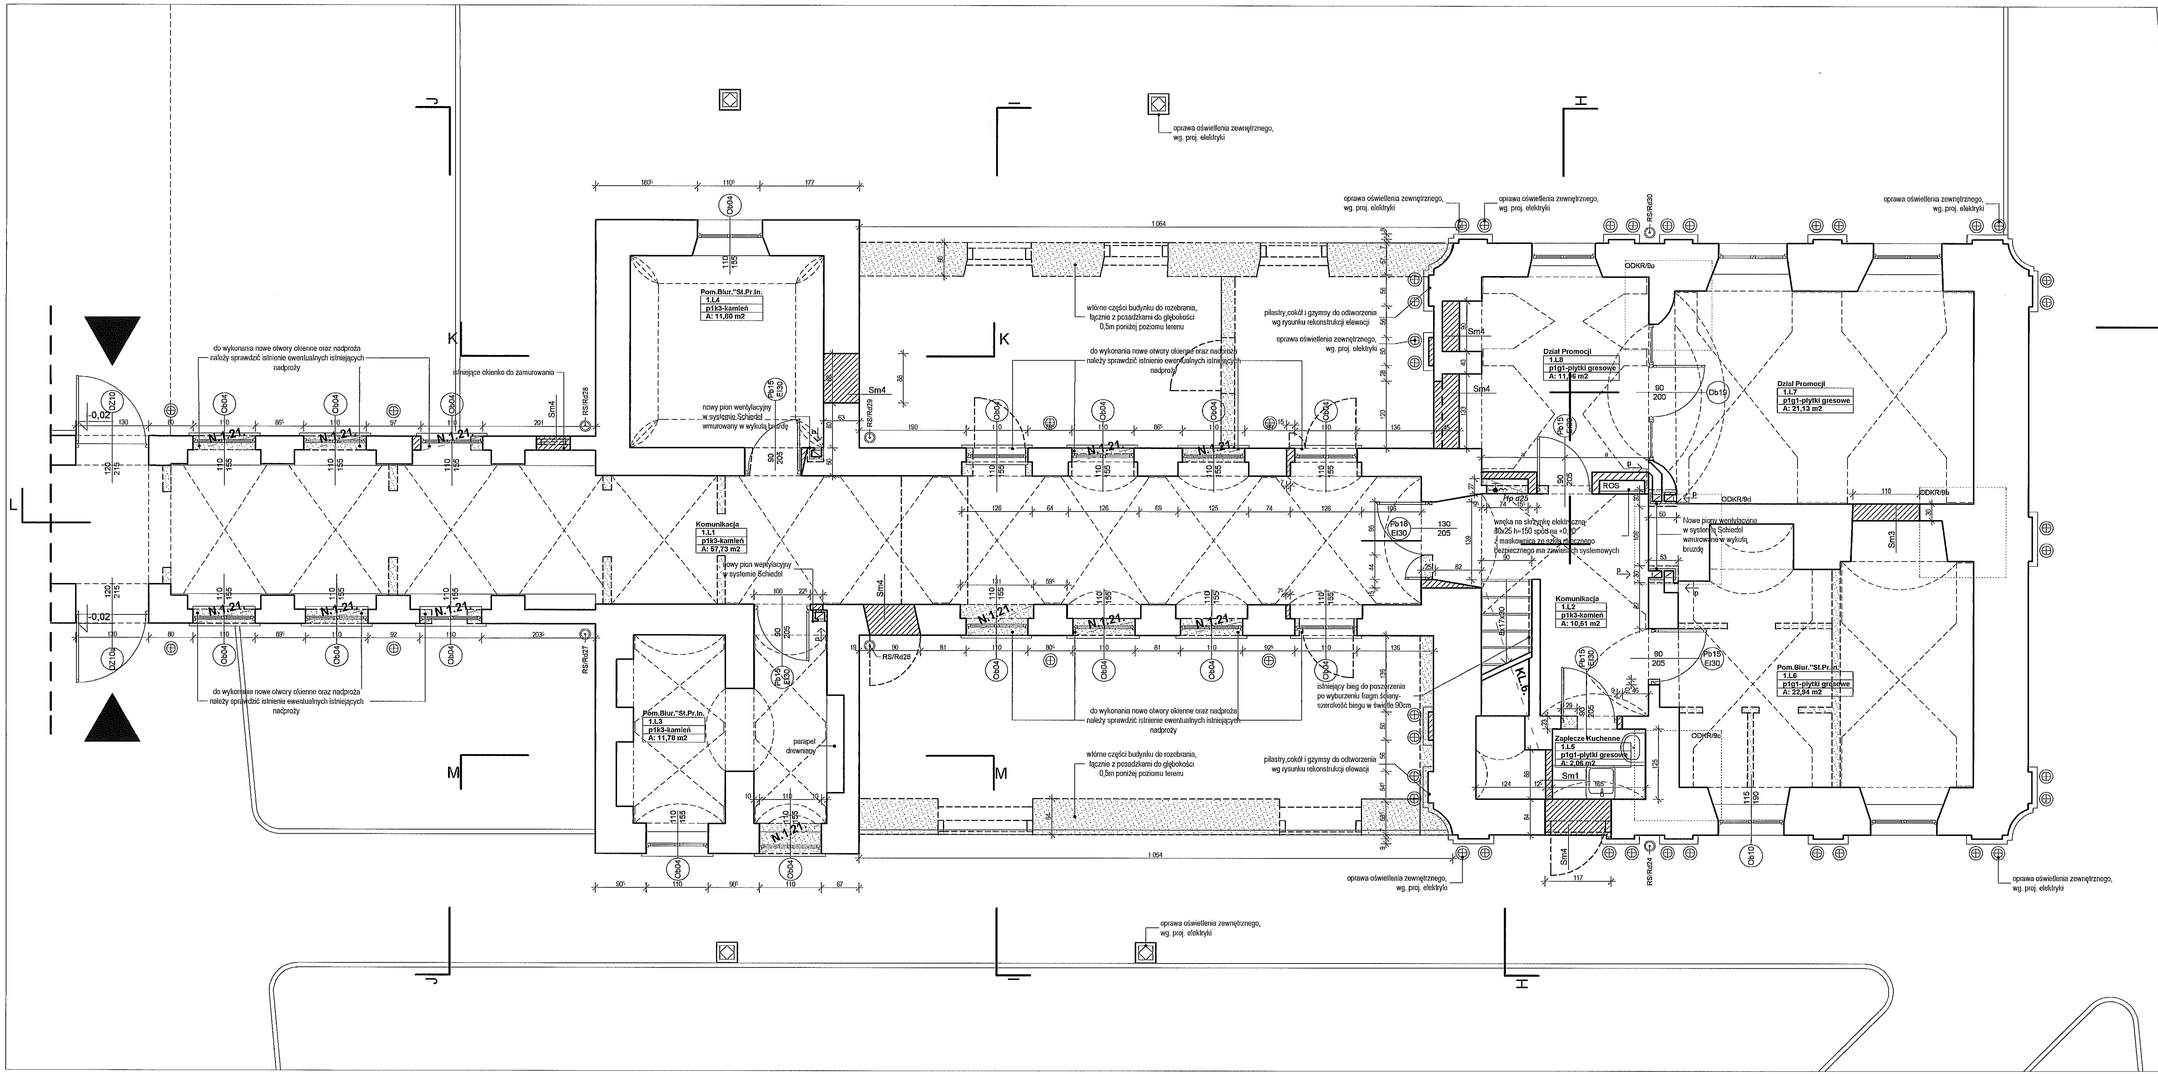

ODKR/9a - 9d, Odkrywki w węzłach ścian Lamusa na poziomie parteru.

Wyburzenia ścian istn.

Ściany istniejące

Nowe ściany murowane

Nowe ściany żelbetowe

Nowe ściany w konstrukcji szkieletowej stalowej gipsowo- kartonowej

Słupy drewniane

UWAGI:
WSZYSTKIE WYMIARY NALEŻY SPRAWDZIĆ NA BUDOWIE.
WYMIARY OTWORÓW OKIENNYCH I DRZWIOWYCH PODANO W ŚWIETLE ŚCIAN.
ZASTOSOWANIE MATERIAŁY MOŻNA ZASTĄPIĆ PODOBNYMI O NIEGORSZYCH PARAMETRACH

SCHEMAT PODZIAŁU RYSUNKU NA SEKCJE

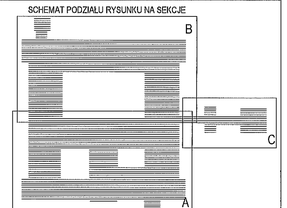

FIRMA	CZEGEKO Sp. z O.O. PLAC GEN. WŁ. SIKORSKIEGO 2 31-115 KRAKÓW		
INWESTOR	GMINA LUBLIN PL. WŁ. ŁOKIETKA 1, 20-950 LUBLIN		
OBIEKT	CENTRUM KULTURY UL. PEOWIAKÓW 12, LUBLIN DZ. NR 43/7 OBRĘB 36 ŚRÓDMIEŚCIE		
ZADANIE	PRZEBUDOWA KLASZTORU POWIZYTKOWSKIEGO PRZY UL. PEOWIAKÓW 12 W LUBLINIE NA WIELOFUNKCYJNE CENTRUM KULTURY WRAZ Z ZAGOSPODAROWANIEM TERENU OGRODU POKLASZTORNEGO		
PROJEKTANT	mgr inż.arch. MAREK LEJA Upr.nr 13059, MP-0782		
WSPÓŁPRACA AUTORSKA	mgr inż.arch. PIOTR CZECH mgr inż.arch. LESZEK KOSIBA mgr inż.arch. TOMASZ ŻELUDZIEWICZ		
SPRAWDZIŁ	dr inż.arch. TOMASZ WIEJA, RP-Upr.185/93, MP-0628		
FAZA	PW	SKALA	1:50
BRANŻA	ARCHITEKTURA	DATA	VI.2006 r.
TEMAT RYS.	RZUT PARTERU SEKCJA "C"	RYS. NR	12