



ZAGOSPODAROWANIE TECHNOLOGICZNE KUCHNI ŻŁOBKA 1:50
I PIĘTRO

ROZMIESZCZENIE URZĄDZEŃ NA PODSTAWIE PROJEKTU
TECHNOLOGII Z LISTOPADA 2009 r. B.P. "ARCONEI"

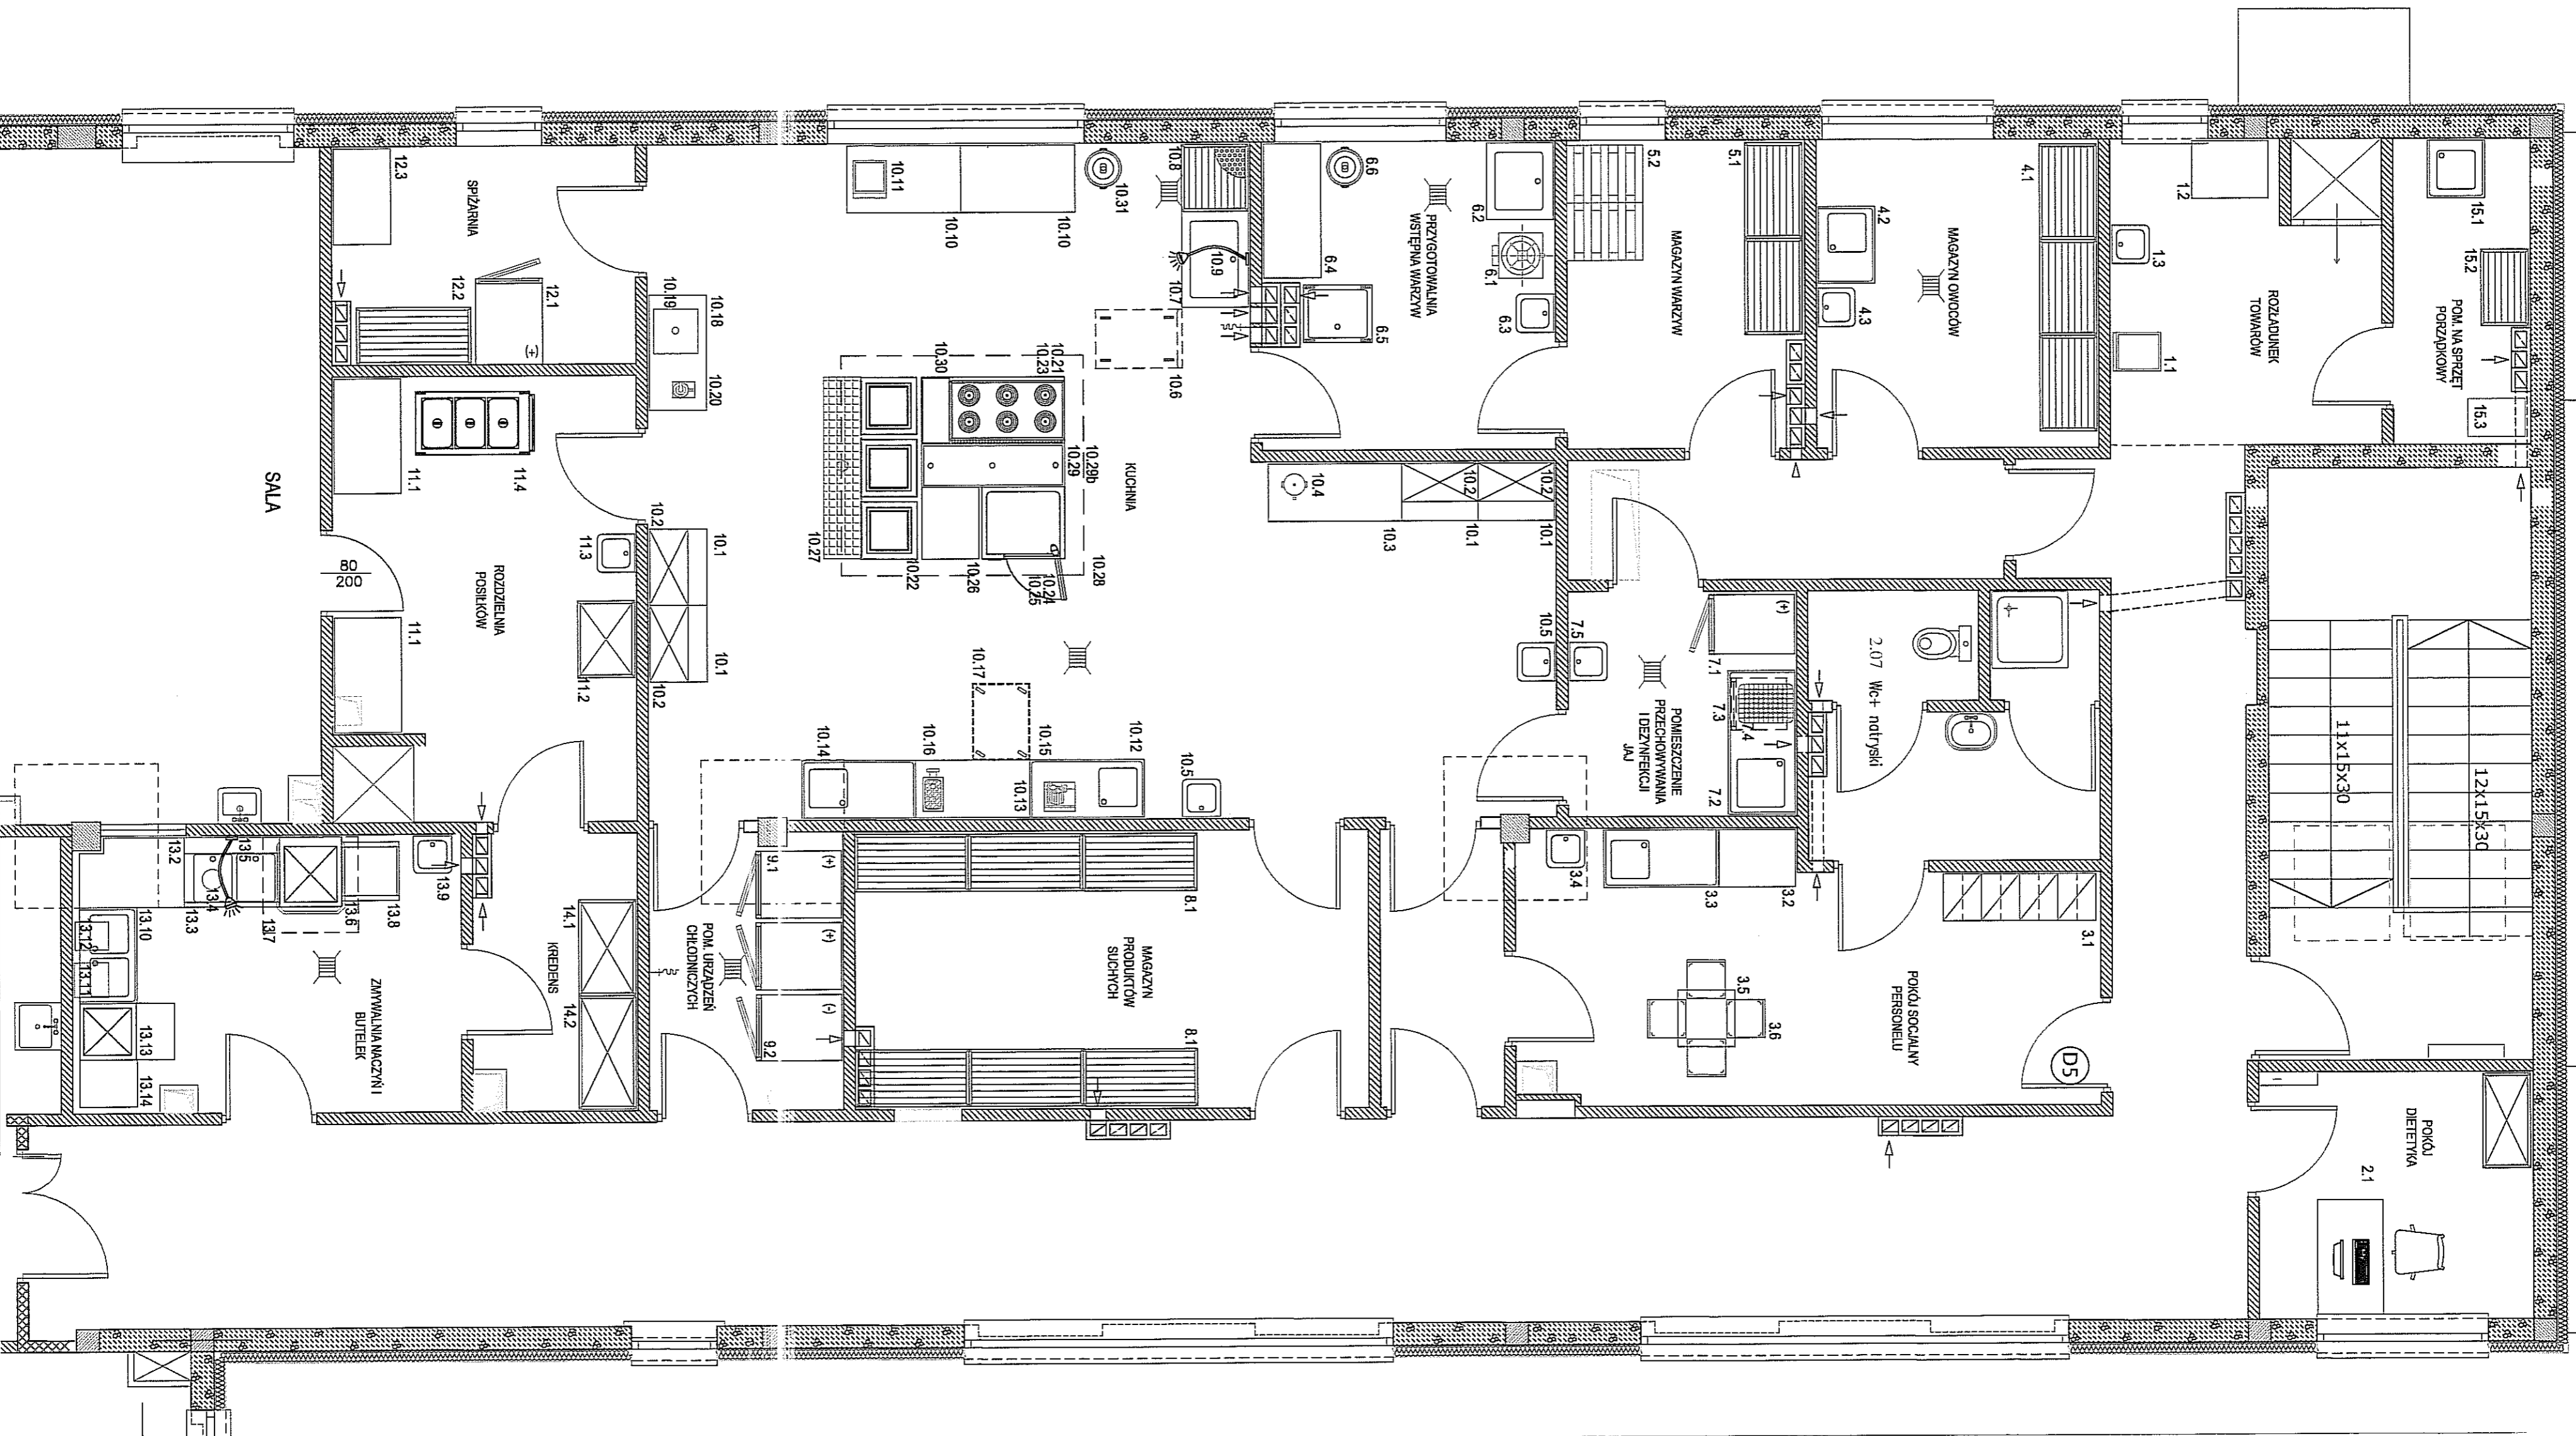


ZAGOSPODAROWANIE TECHNOLOGICZNE KUCHNI ŻŁOBKA 1:50

PARTER ROZMIESZCZENIE URZĄDZEŃ NA PODSTAWIE PROJEKTU
TECHNOLOGII Z LISTOPADA 2009 r. B.P. "ARCONEL"

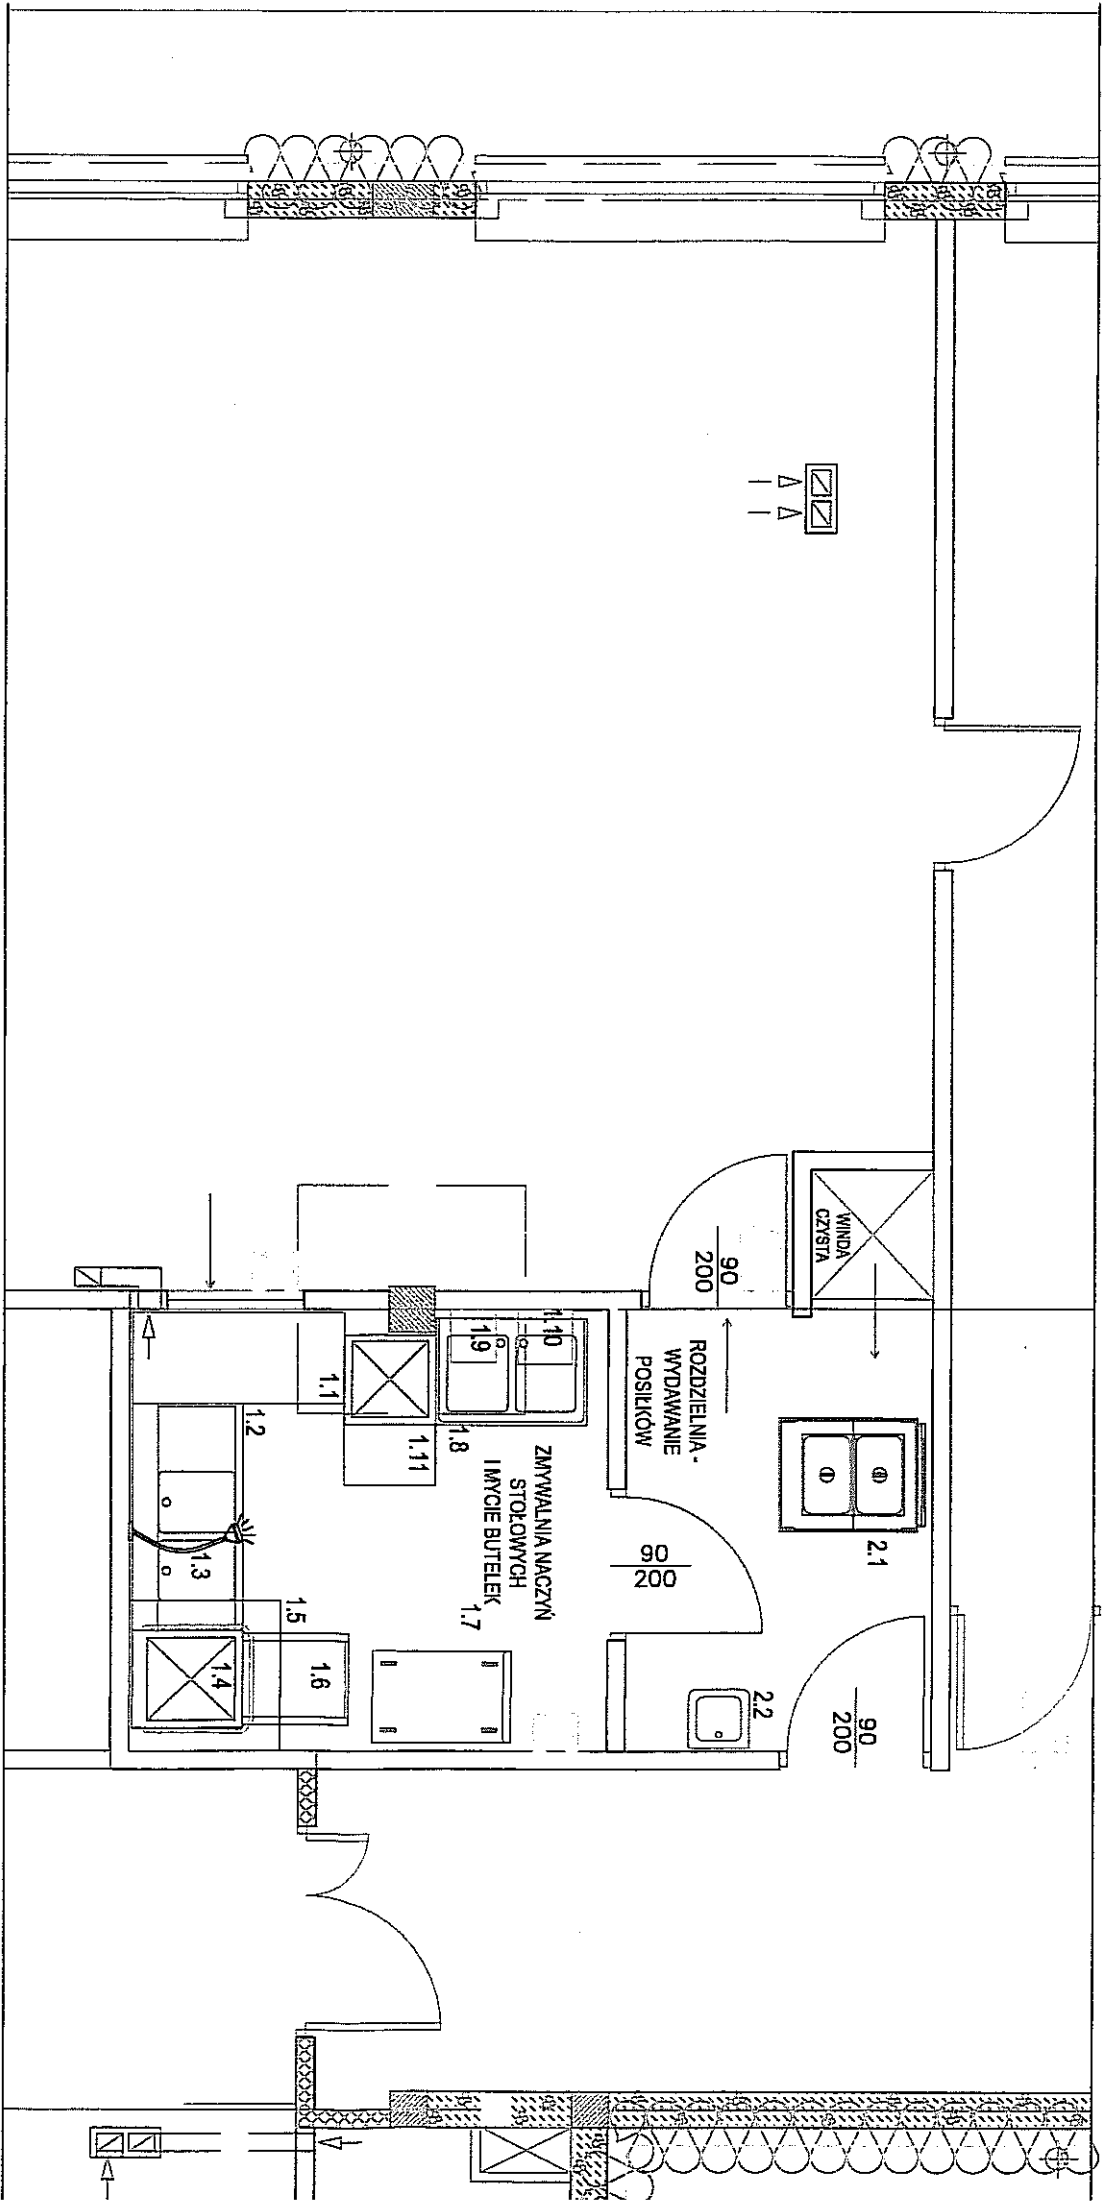


ZAGOSPODAROWANIE TECHNOLOGICZNE KUCHNI ŻŁOBKA 1:50

PARTER ROZMIESZCZENIE URZĄDZEŃ NA PODSTAWIE PROJEKTU
TECHNOLOGII Z LISTOPADA 2009 r. B.P. "ARCONEL"

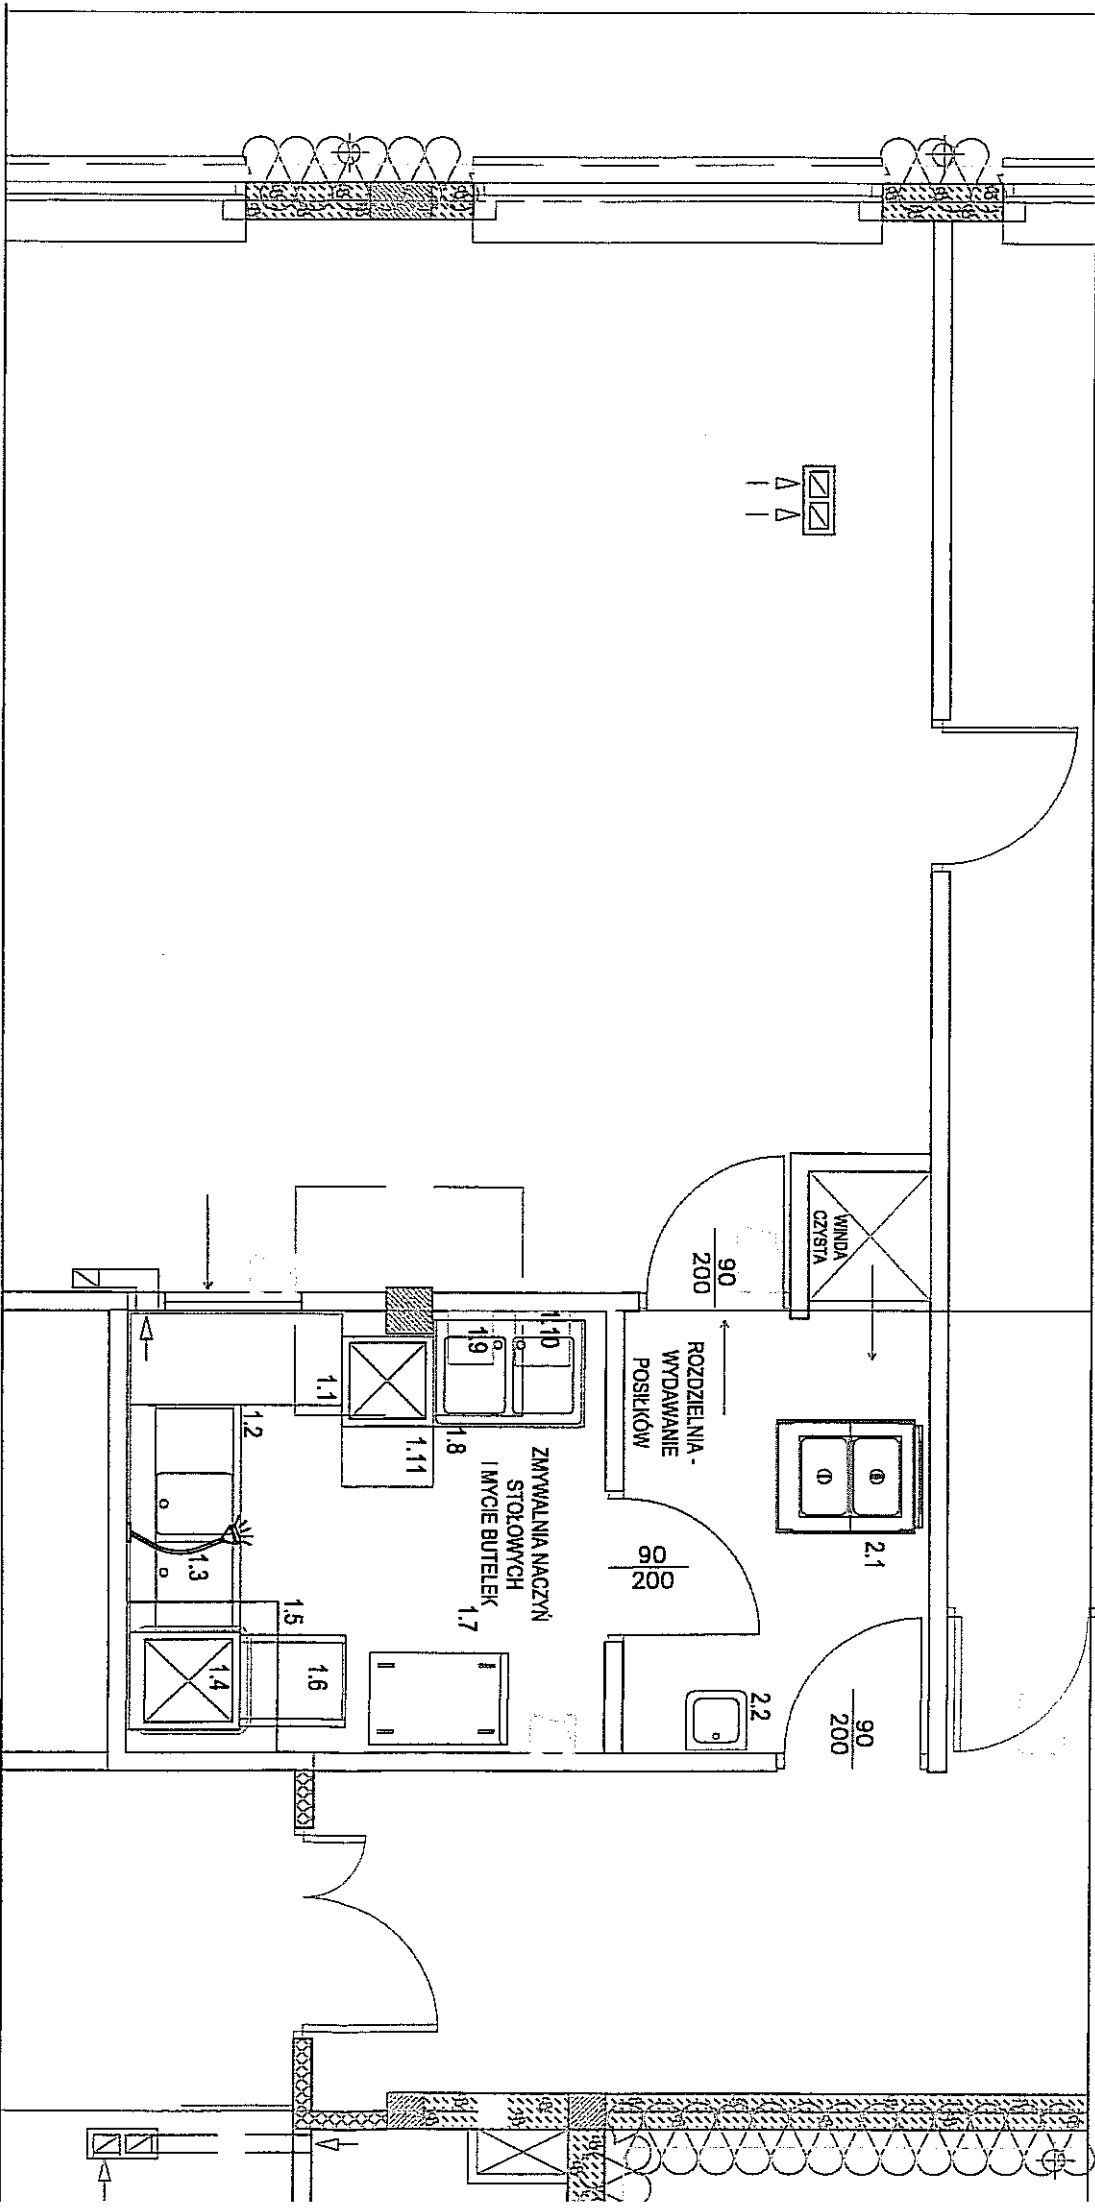

ROZMIESZCZENIE URZĄDZEŃ NA PODSTAWIE PROJEKTU
TECHNOLOGII Z LISTOPADA 2009 r. B.P. "ARCONEL"

ZAGOSPODAROWANIE TECHNOLOGICZNE PRALNI I SUSZARNI ŻŁOBKA 1:50 I PIĘTRO

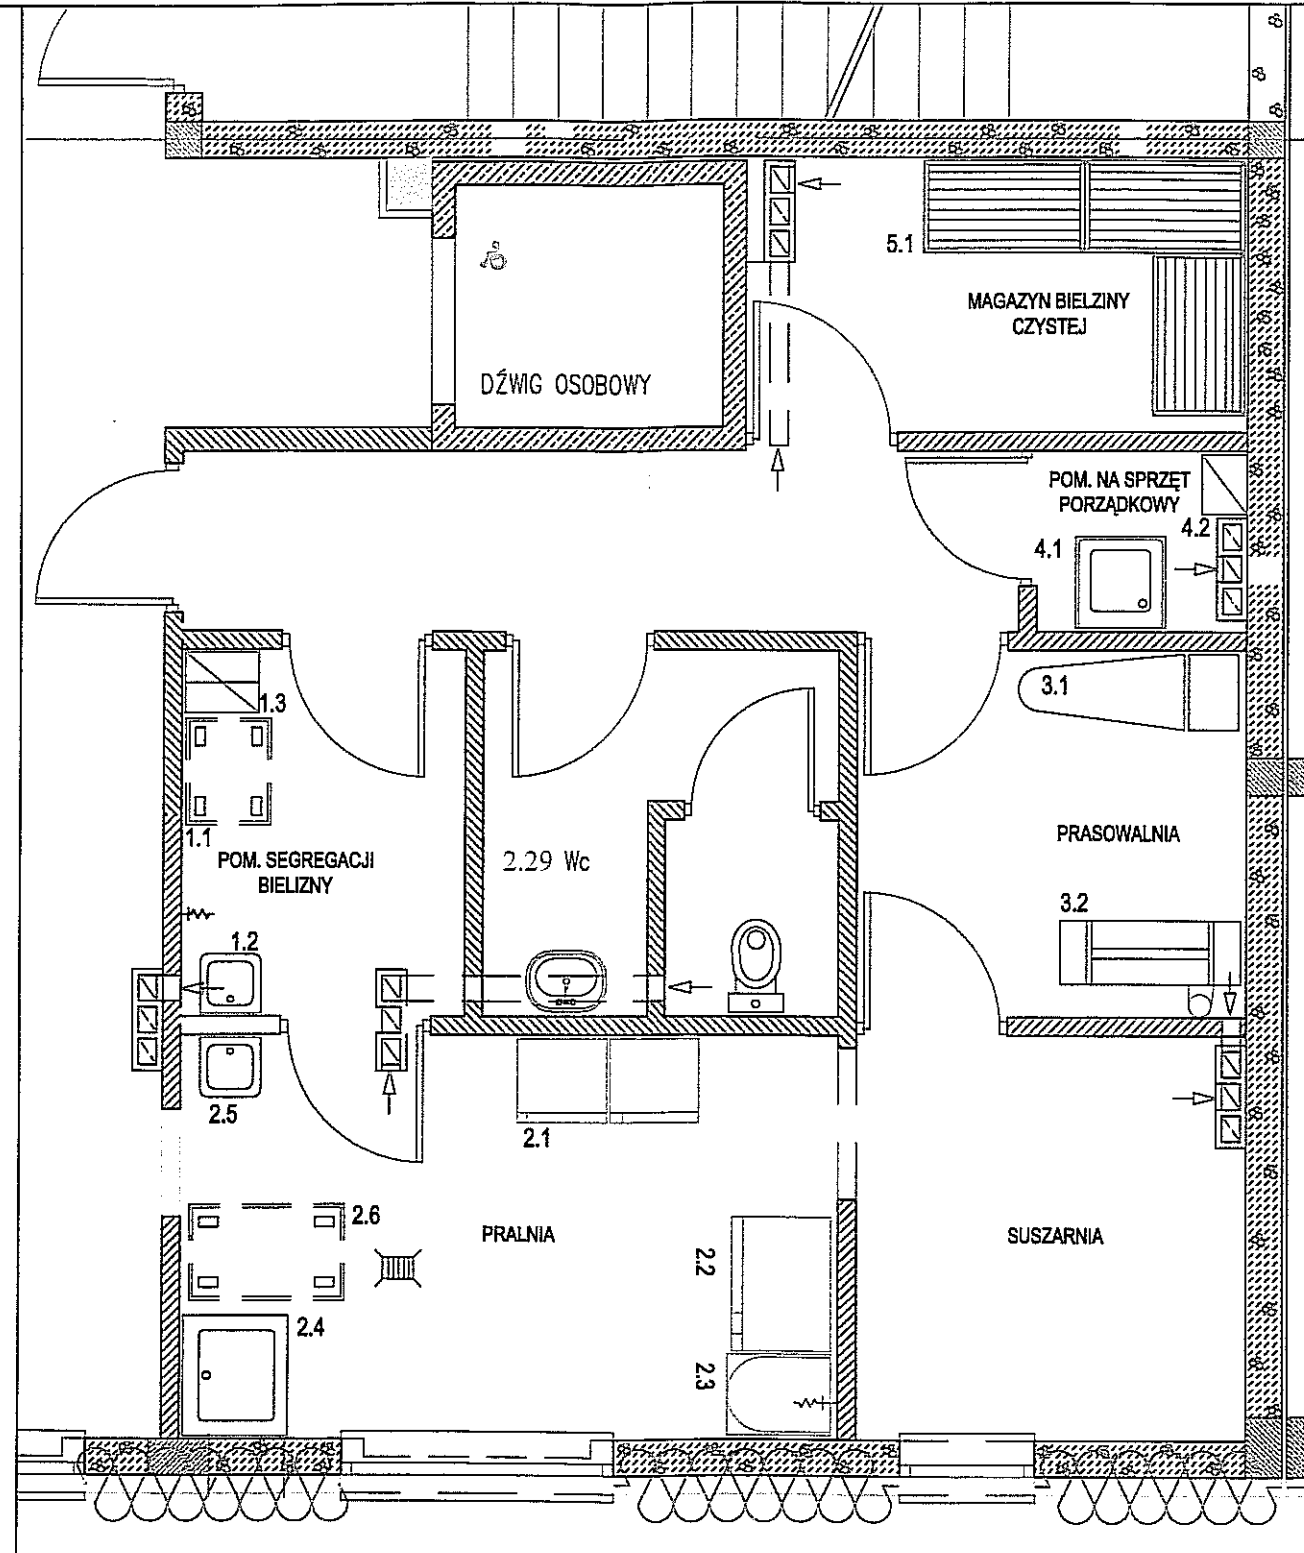

ZAGOSPODAROWANIE TECHNOLOGICZNE PRALNI I SUSZARNI ŻŁOBKA 1:50 I PIĘTRO

