1	Szafa zamykana

ZAGOSPODAROWANIE TECHNOLOGICZNE KUCHNI PRZEDSZKOLA

RZUT PIWNIC 1 : 50

CZERPNIA NAŚCIENNA
SPÓD OTWORU 50cm nad t

-1.04 Ks1 KLATKA SCHODOWA
18,70m² GRES

9x15.9x30
B6

-2.86
Parapet dł.90cm
+osłona dł. 86cm

SŁUP 24x24
SŁUP 24x40
SŁUP 30x30
SŁUP 35x35

D1 90/200
D2 90/200 EI30
D6 90/200

-2.86

-1.07 MAGAZYN ZIEMNIAKÓW
14,90m² GRES

SZACHT ELEKTR.
60x20cm

ROZDZIELNIA ELEKTRYCZNA
GRES

otwór w stropie górnym
70x40

-1.12 KOMUNIKACJA GRES
20,30m²

-1.13 KOMUNIKACJA GRES
16,52m²

szfka c.o.
71x75x12

głowica słupa
150x150

DŹWIG TOWAROWY ISO-C
Q=100kg

-1.08 OBIERALNIA WARZYW
14,30m² GRES

ścianka wys. 150cm

-1.09 MAGAZYN WARZYW
11,20m² GRES

-1.10 MAGAZYN KISZONEK
11,20m² GRES

-1.11 MAGAZYN ZAPASÓW
13,60m² GRES

-1.15 MAGAZYN KONSERWATORA
22,50m² GRES

OTWÓR 60x50
pod stropem

studzienka świetlikowa ze wzmocnionego poliestru

Rsø15

1.1 1.2 2.1 2.2 2.3 3.1 4.1 4.2 5.1 5.2

D C B A

ZAGOSPODAROWANIE TECHNOLOGICZNE KUCHNI PRZEDSZKOLA 1:50
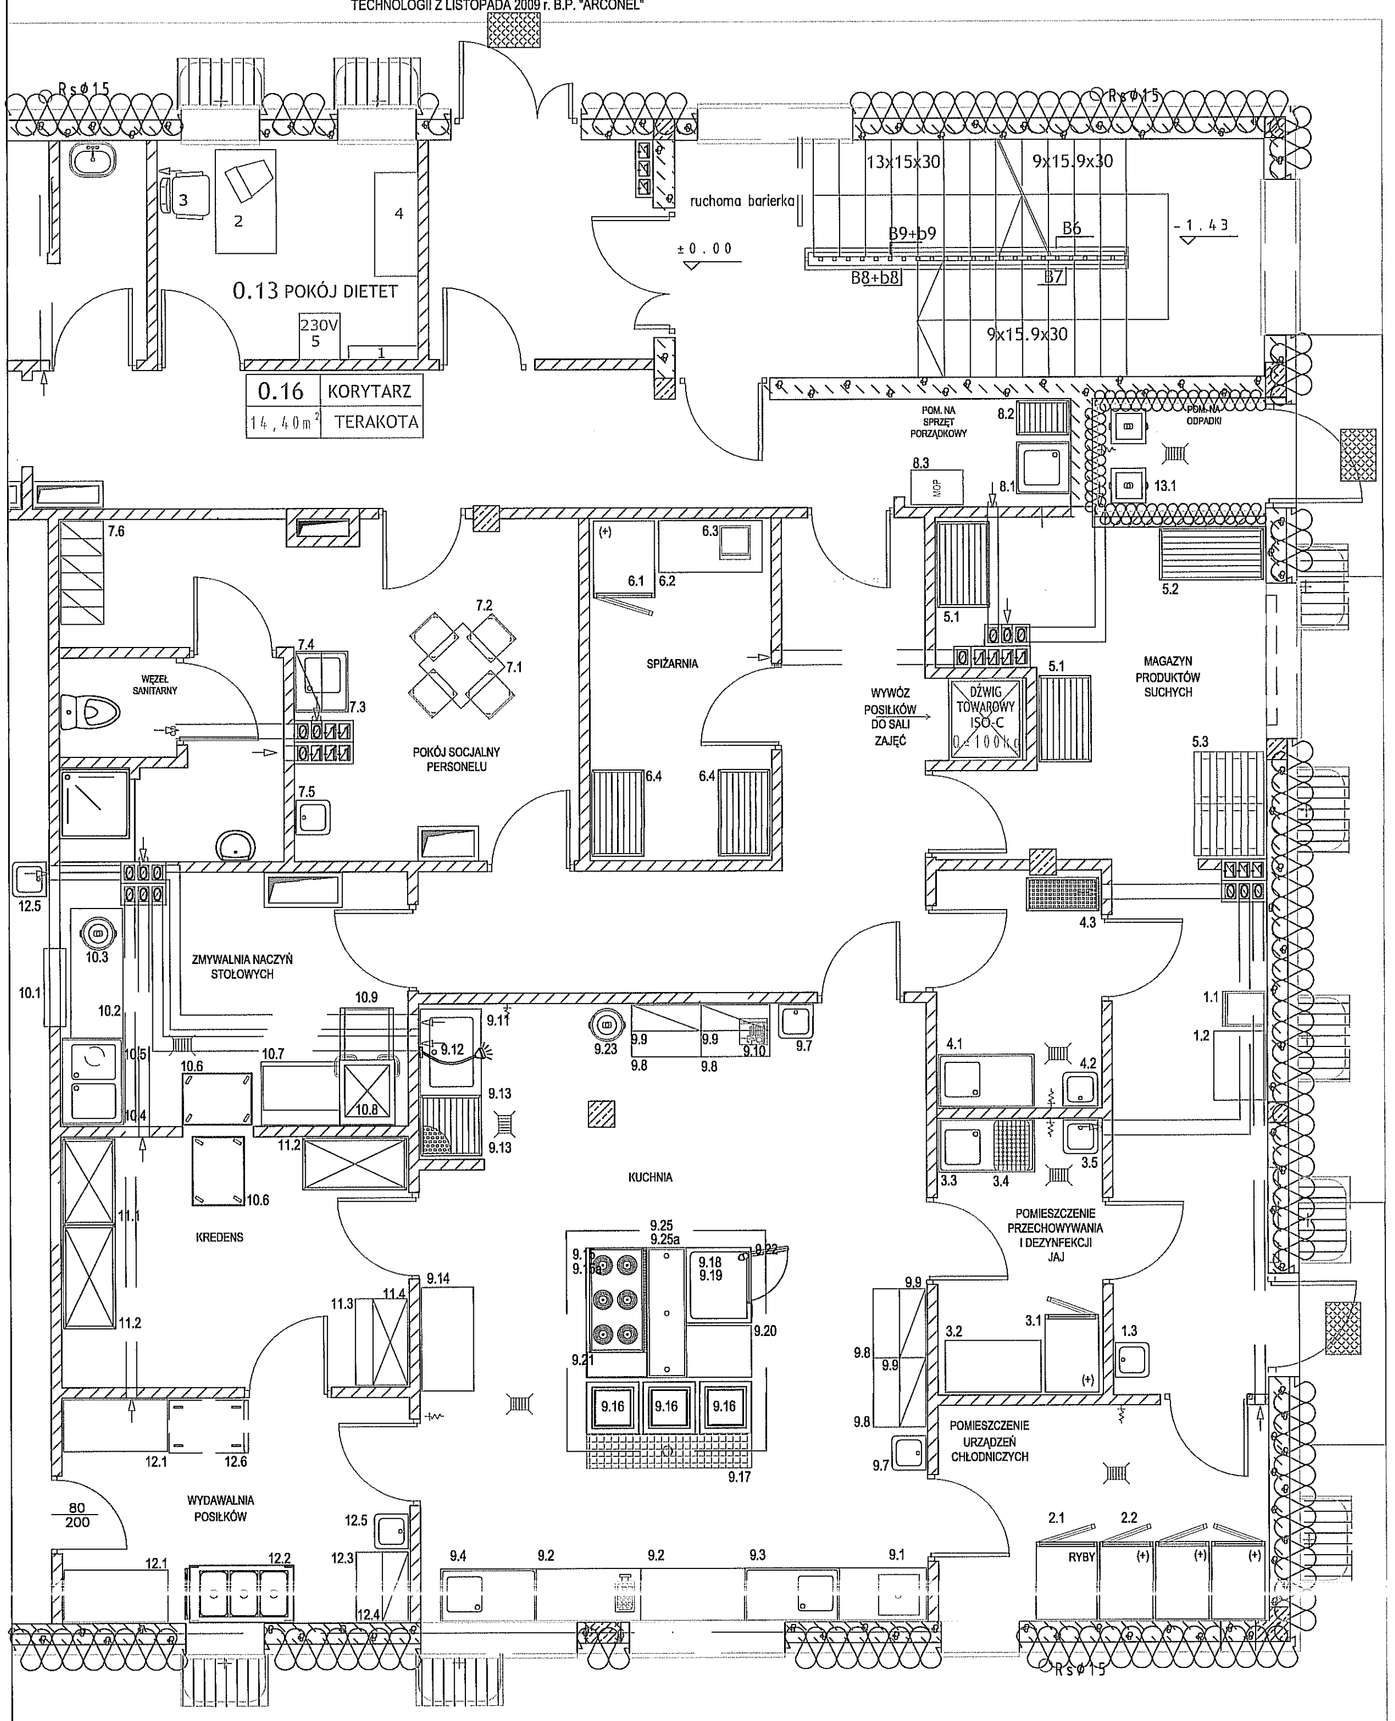
ROZMIESZCZENIE URZĄDZEŃ NA PODSTAWIE PROJEKTU
TECHNOLOGII Z LISTOPADA 2009 r. B.P. "ARCONEL"