



Układ sieci TN

- LEGENDA:
- proj. linie kablowe YKY 5x16 w rurze $\phi 75$
 - istn. linie kablowe YAKY 4x25
 - ⊠ proj. oprawy parkowe oświetlenia szkieletowym 560cm na słupach prefabrykownych O.s.1
 - ⊗ proj. oprawy doziemne
 - ⊙ istn. oprawy parkowe

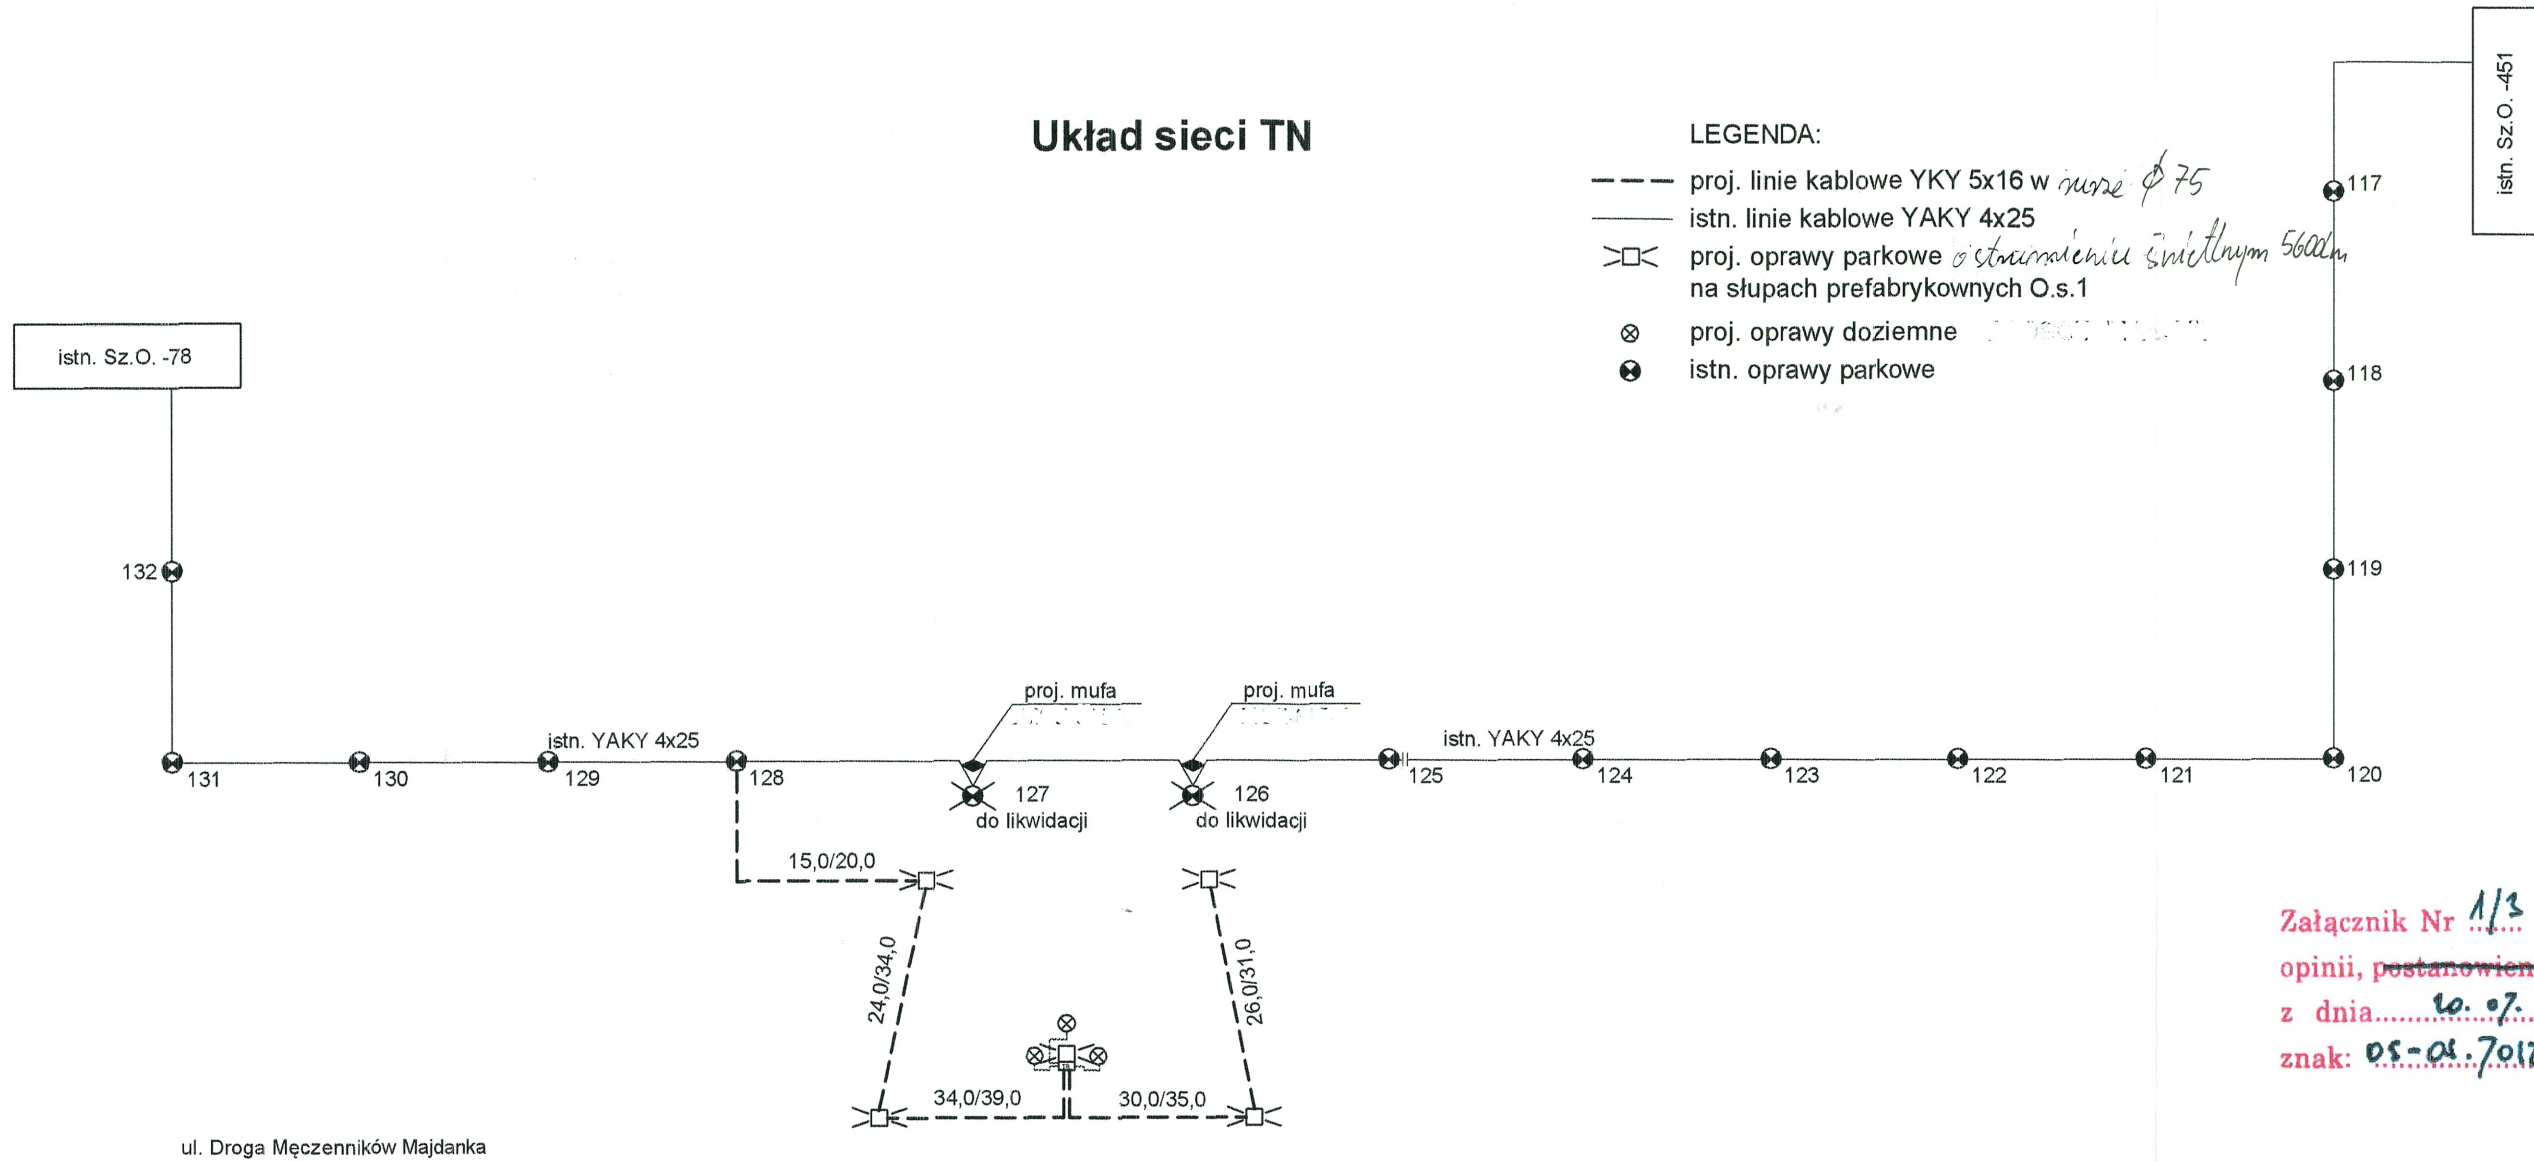

Załącznik Nr 1/3 do pisma, opinii, postanowienia, decyzji z dnia 10.07.2012 znak: OS-01.7012.25.2012

UWAGA:
Likwidacja latarni osw. ulicznego oraz montaż muf kablowych ujęte zostały w tomie "Przebudowa i zabezpieczenie istniejących sieci elektroenergetycznych kolidujących z projektowanym zagospodarowaniem skwerów"

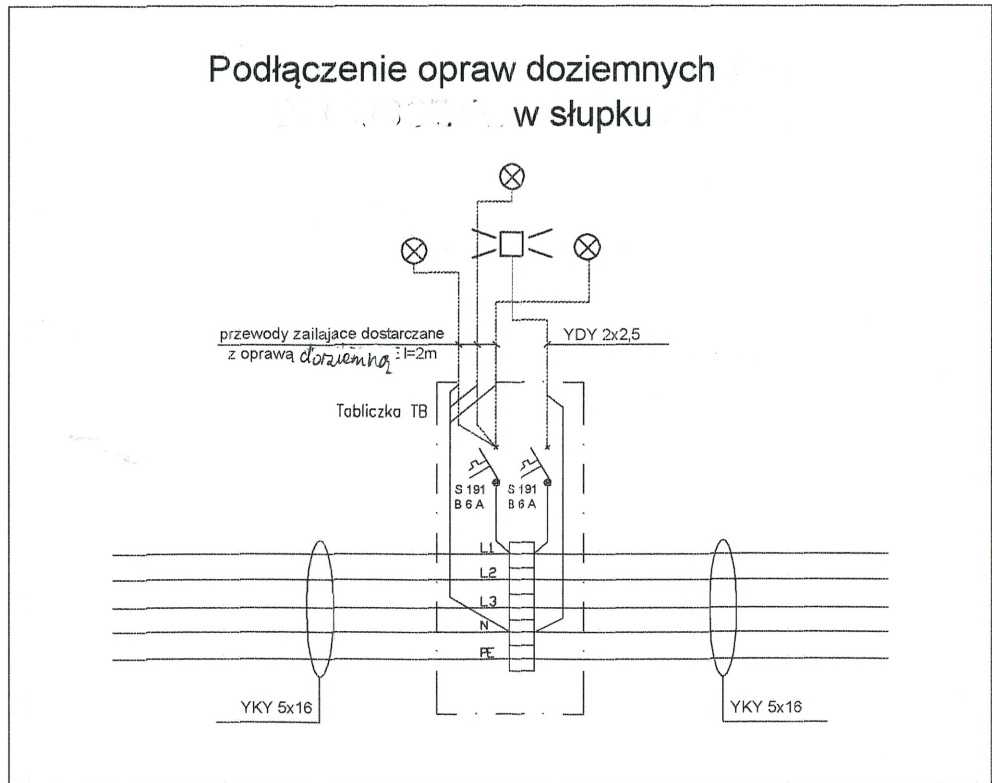

Pracownia Projektowa "PROJHAND"		20-704 Lublin, ul. Wojciechowska 5a tel. (81) 533 71 66, fax. (81) 533 71 68 e-mail. projhand@poczta.internetdsl.pl	
Temat: PROJEKT ZAGOSPODAROWANIA TERENU ZIELENI PUBLICZNEJ "SKWER im. KARDYNAŁA WYSZYŃSKIEGO"			
Zleceńodawca: Gmina Lublin Pl. Władysława Łokietka 1, 20-950 Lublin			
Miejscowość: Lublin, ul. Dr. Męczenników Majdanka dz. nr 13/15			
Branża: elektryczna			
Nazwa rysunku: Schemat budowy oświetlenia			
Imię i Nazwisko. Nr upr.	Podpis	Data: 07.2012	
Projektował: inż. Tadeusz Wybraniec upr. nr 1969/Lb/83 upr. LUB/0126/POOE/04		Skala:	
Opracował: mgr inż. Dariusz Koń		Nr rysunku: 2	
Sprawił: inż. Wojciech Bydżyński upr. nr 1533/Lb/73			