




KONSORCJUM:

 Elektroprojekt S.A.	ELEKTROPROJEKT S.A. Oddział w Lublinie 20-447 Lublin, ul. Diamentowa 4 tel. (81) 744 00 11, fax. (81) 744 19 45
	PPW „PROMEX Sp. z o.o.” Spółka Komandytowa 80-290 Gdańsk, ul. W. Reymonta 11 tel. (58) 520 27 16 fax (58) 341 25 20
 Przedsiębiorstwo Wielobranżowe ELEKTROSYSTEM S.C. Pracownia Projektowa Urządzeń Elektroenergetycznych	PW „ELEKTROSYSTEM” s.c. 20-533 Lublin, ul. Przedwiośnie 3/15 Tel./fax (81) 740 58 24

Egz.2



nr arch. projektu	EP9-2101/5/PW/2010
Obiekt	BUDYNEK ADMINISTRACYJNY Z DYSPOZYTORNIĄ
Tom 8	Wyposażenie pomieszczeń

Tytuł projektu

**DOKUMENTACJA PROJEKTOWA NA BUDOWĘ ZAJEZDNI
TROLEJBUSOWEJ PRZY ULICY GRYGOWEJ W LUBLINIE**

PROJEKT WYKONAWCZY

Inwestor	Gmina Lublin 20-950 Lublin, Pl. Łokietka 1
Adres inwestycji	Lublin, ul. Grygowej nr ewid. dz. 1/27, 1/28, 1/144 w obrębie 12

Funkcja	Imię i nazwisko Nr uprawnień	Specjalność budowlana	Podpis
Projektant	mgr inż.arch. Ewa Adamus - Rucińska upr. nr 595/Gd/74	architektoniczna	
Sprawdzający	mgr inż. Kazimierz Nagórka		

Gdańsk, styczeń 2011

ELEKTROPROJEKT S.A. Oddział w Lublinie	3. Spis tomów	Str. 3/1 EP9 – 2101/5/PW/2010
---	---------------	----------------------------------

EP9-2101/2010

Budowa Zajezdni Trolejbusowej przy ul. A. Grygowej w Lublinie

EP9-2101/2/PW/2010 Infrastruktura na terenie działki
EP9-2101/3/PW/2010 Trakcja trolejbusowa i zasilanie
EP9-2101/4/PW/2010 Hala obsługowo – naprawcza z zapleczem

EP9-2101/5/PW/2010; BUDYNEK ADMINISTRACYJNY Z DYSPOZYTORNIĄ

PROJEKT WYKONAWCZY

- Tom 1. Architektura
- Tom 2. Konstrukcje budowlane
- Tom 3. Instalacje sanitarne wod. – kan.
- Tom 4.1 Instalacja c.o. i ciepła technologicznego
- Tom 4.2 Wentylacja mechaniczna i klimatyzacja
- Tom 5. Instalacje elektryczne
- Tom 6. Instalacje teletechniczne
- Tom 7. Węzeł cieplny
- Tom 8. Wyposażenie pomieszczeń

Budowa Zajeżdźni Trolejbusowej przy ul. Grygowej w Lublinie działka ewid. nr 1/27, 1/28, 1/144 BUDYNEK ADMINISTRACYJNY Z DYSPOZYTORNIĄ		Str. 1 Tom 8 EP9 – 2101/5/ PW / 2010
ELEKTROPROJEKT S.A. Oddział w Lublinie 20-447 Lublin, ul. Diamentowa 4 tel. (81) 744 00 11, fax. (81) 744 19 45	PPW „PROMEX Sp. z o.o.” Spółka Komandytowa 80-290 Gdańsk, ul. W. Reymonta 11 tel. (58) 520 27 16 fax (58) 341 25 20	PW „ELEKTROSYSTEM” s.c. 20-533 Lublin, ul. Przedwiośnie 3/15 Tel./fax (81) 740 58 24

SPIS TREŚCI

CZEŚĆ OPISOWA

- 1.0. Dane ogólne
- 2.0. Ogólna charakterystyka wyposażenia
- 3.0. Zestawienie wyposażenia

SPIS RYSUNKÓW

- | | |
|---|--------------|
| 1. Rzut parteru – wyposażenie pomieszczeń - | Rys. nr AD-1 |
| 2. Rzut piętra – wyposażenie pomieszczeń - | Rys. nr AD-2 |

Budowa Zajeźdźni Trolejbusowej przy ul. Grygowej w Lublinie działka ewid. nr 1/27, 1/28, 1/144 BUDYNEK ADMINISTRACYJNY Z DYSPOZYTORNIĄ		Str. 2 Tom 8 EP9 – 2101/5/ PW / 2010
ELEKTROPROJEKT S.A. Oddział w Lublinie 20-447 Lublin, ul. Diamentowa 4 tel. (81) 744 00 11, fax. (81) 744 19 45	PPW „PROMEX Sp. z o.o.” Spółka Komandytowa 80-290 Gdańsk, ul. W. Reymonta 11 tel. (58) 520 27 16 fax (58) 341 25 20	PPW „ELEKTROSYSTEM” s.c 20-533 Lublin, ul. Przedwiośnie 3/15 Tel./fax (81) 740 58 24

1.0. DANE OGÓLNE

1.1. Przedmiot i zakres opracowania

Przedmiotem niniejszego opracowania jest projekt wyposażenia pomieszczeń budynku administracyjnego z dyspozytornią wchodzącego w skład zajeźdźni trolejbusowej przy ul. Grygowej w Lublinie.

Zakres opracowania obejmuje wyposażenie :

- * pomieszczeń biurowych i magazynowych
- * jadalni oraz aneksów kuchennych
- * szatni kierowców
- * pomieszczeń higieniczno – sanitarnych
- * sali konferencyjnej
- * w sprzęt p.poż.

1.2. Podstawa formalna opracowania

- * umowa Nr 1423/IN/2010 z dnia 07.04.2010r
- * projekt architektoniczny budynku

1.3. Inwestor

Gmina Lublin
 Plac Wł. Łokietka 1
 20-950 Lublin

2.0. OGÓLNA CHARAKTERYSTYKA WYPOSAŻENIA

Wszystkie sprzęty powinny spełniać wymagania Polskich Norm, zapewniać bezpieczne użytkowanie, być łatwe w eksploatacji, trwałe i wytrzymałe mechanicznie. Powinny zapewniać minimum średni standard jakości w odniesieniu do występujących na krajowym rynku produktów meblowych.

Kolorystyka preferowana :

- * meble metalowe : jasnoszary i /lub jasnobezowy
- * meble biurowe : wiśnia z grafitem lub czarnym
- * nogi rurowe stołów i blatów : chromowane i / lub czarne stosownie do przyjętego zestawu dla danego pomieszczenia

Dla pulpitów dyspozytorskiego i kasowych a także parapetów kasowych należy przyjąć rozwiązania indywidualne – wg. wytycznych zawartych w projekcie – jednak po zdjęciu wymiarów budowlanych z natury. Zaokrąglenia pulpitu – wg potrzeb funkcjonalnych. Kolorystyka mebli indywidualnie wykonywanych – taka sama jak dla mebli.

Budowa Zajeźdźni Trolejbusowej przy ul. Grygowej w Lublinie działka ewid. nr 1/27, 1/28, 1/144 BUDYNEK ADMINISTRACYJNY Z DYSPOZYTORNIĄ		Str. 3 Tom 8 EP9 – 2101/5/ PW / 2010
ELEKTROPROJEKT S.A. Oddział w Lublinie 20-447 Lublin, ul. Diamentowa 4 tel. (81) 744 00 11, fax. (81) 744 19 45	PPW „PROMEX Sp. z o.o.” Spółka Komandytowa 80-290 Gdańsk, ul. W. Reymonta 11 tel. (58) 520 27 16 fax (58) 341 25 20	PW „ELEKTROSYSTEM” s.c. 20-533 Lublin, ul. Przedwiośnie 3/15 Tel./fax (81) 740 58 24

3.0. ZESTAWIENIE WYPOSAŻENIA

PARTER

Archiwum - nr pomieszczenia 1.2

L.p.	Nr na rys.	Wyszczególnienie i charakterystyka techniczna	Ilość szt.	Uwagi!
1.		Regał magazynowy (6) – metalowy 6-cio półkowy mal. proszkowo – obciążenie półki 125 kg – wym. gab. 2500x 900x 400	6	
2.		Podest roboczy z kółkami – górna pow. stopni – 400x300 mm – wysokość platformy – 720 mm – stopnie antypoślizgowe - gł. 200 mm	1	

Hol dyspozytorni – nr pomieszczenia 1.3

L.p.	Nr na rys.	Wyszczególnienie i charakterystyka techniczna	Ilość szt.	Uwagi
1.	1	Stół okolicznościowy kwadratowy (80) – podstawa metalowa – blat z płyty laminowanej – wym. wys. 800 szer. 800 mm	5	
2.	2	Krzesło metalowe – konstrukcja nośna : rurki metalowe – siedzisko i oparcie sklejka profilowana, lakierowana	18	

Dyspozytor – nr pomieszczenia 1.4

L.p.	Nr na rys.	Wyszczególnienie i charakterystyka techniczna	Ilość szt.	Uwagi!
1.	1	Blat (pulpity) dyspozytorski z nadstawką na książki pojazdów – rozwiązanie indywidualne, część uchylna na wejście do pomieszczenia (patrz rys.) – orientacyjne wymiary pulpitu szer. 70cm, całkowita dł. ok. 1000cm, wys. 76 cm – zwężenie do 45 cm na długości ok. 90cm – nadstawka z tylną ścianką wys. ok. 40cm,	1	
2.	2	Kontener (C3) na kółkach – 3 szuflady – wym.(cm) : szer. 35, gł. 50 ; wys. 60	2	
3.	3	Regał biurowy – wym.(cm) : szer. 90, gł. 40 ; wys. 170 – tylna ścianka – 5 półek	2	
4.	4	Szafa metalowa na akta – szer.80 ; gł.43 ; wys. 200 (cm)	2	

Budowa Zajezdni Trolejbusowej przy ul. Grygowej w Lublinie działka ewid. nr 1/27, 1/28, 1/144 BUDYNEK ADMINISTRACYJNY Z DYSPOZYTORNIĄ		Str. 4 Tom 8 EP9 – 2101/5/ PW / 2010
ELEKTROPROJEKT S.A. Oddział w Lublinie 20-447 Lublin, ul. Diamentowa 4 tel. (81) 744 00 11, fax (81) 744 19 45	PPW „PROMEX Sp. z o.o.” Spółka Komandytowa 80-290 Gdańsk, ul. W. Reymonta 11 tel. (58) 520 27 16 fax (58) 341 25 20	PW „ELEKTROSYSTEM” s.c. 20-533 Lublin, ul. Przedwiośnie 3/15 Tel./fax (81) 740 58 24

		– metalowa, lakierowana proszkowo – zamek patentowy		
5.	5	Szafka wisząca na klucze – podwójna – poj. – 120 szt. kluczy – wym. (hxsxg) 320x390x100mm	2	
6.	6	Szafa skrytkowa (10 szt. skrytek) – metalowa, malowana proszkowo, kolor beżowy – zamykana na kluczyk patentowy – wym. szafy (hxsxg) : 1800 x 600 x 500 mm – wym. skrytki (hxsxg) : 325 x 220 x 470 mm	3	
7.	7	Stolik okolicznościowy kwadratowy – szerokość: 70; wys.76	1	
8.	8	Fotel wypoczynkowy – obicie tapicerskie	2	
9.	9	Krzesło komputerowe, obrotowe	2	
10.		Wieszak na ubrania	1	
11.		Kosz metalowy na odpady otwarty (15l)	1	

Kasa - nr pomieszczenie 1.5

L.p.	Nr na rys.	Wyszczególnienie i charakterystyka techniczna	Ilość szt.	Uwagi
1.	1	Biurko standard – wym.: szer. 150; gł.70; wys.76	3	
2.	2	Szafa segregatorowa – wym.(cm) : szer. 90, gł. 40 ; wys. 170 – dwudrzwiowa , zamki patentowe – 4 półki	1	
4.	3	Szafa ubraniowa – wym.(cm) : szer. 90, gł. 40 ; wys. 170	1	
5.	4	Krzesło komputerowe, obrotowe	3	
		Kontener (C3) na kółkach – 3 szuflady – wym.(cm) : szer. 35, gł. 50 ; wys. 60	3	
6.		Kosz metalowy na odpady otwarty (15l)	1	

Biuro d/s plac – nr pomieszczenia 1.6

L.p.	Nr na rys.	Wyszczególnienie i charakterystyka techniczna	Ilość szt.	Uwagi
1.	1	Biurko standard – wym.: szer. 150; gł.70; wys.76	3	
2.	2	Płytki narożna 90° (do zestawień) – wym.(cm) :70 x 70 – nogi metalowe – chromowane – blat z płyty melaminowanej o grub. 36 mm	2	
3.	3	Szafa segregatorowa – wym.(cm) : szer. 90, gł. 40 ; wys. 170 – dwudrzwiowa , zamki patentowe – 4 półki	2	

Budowa Zajezdni Trolejbusowej przy ul. Grygowej w Lublinie działka ewid. nr 1/27, 1/28, 1/144 BUDYNEK ADMINISTRACYJNY Z DYSPOZYTORNIĄ		Str. 5 Tom 8 EP9 – 2101/5/ PW / 2010
ELEKTROPROJEKT S.A. Oddział w Lublinie 20-447 Lublin, ul. Diamentowa 4 tel. (81) 744 00 11, fax. (81) 744 19 45	PPW „PROMEX Sp. z o.o.” Spółka Komandytowa 80-290 Gdańsk, ul. W. Reymonta 11 tel. (58) 520 27 16 fax (58) 341 25 20	PW „ELEKTROSYSTEM” s.c. 20-533 Lublin, ul. Przedwiośnie 3/15 Tel./fax (81) 740 58 24

4.	4	Szafa ubraniowa – wym.(cm) : szer. 90, gł. 40 ; wys. 170	1	
5.	5	Krzeseł komputerowe	2	
6.	6	Krzeseł bez poręczy - tapicerskie	2	
		Kontener (C3) na kółkach – 3 szuflady – wym.(cm) : szer. 35, gł. 50 ; wys. 60	2	
7.		Kosz metalowy na odpady otwarty (15l)	1	

WC– nr pomieszczenia 1.8

L.p.	Nr na rys.	Wyszczególnienie i charakterystyka techniczna	Ilość szt.	Uwagi
1.	1	Dozownik mydła w płynie – poj. zbiornika 0,8 l – obudowa: tworzywo ABS – zamykany na klucz	1	
2.	2	Pojemnik na pojedyncze ręczniki papierowe – pojemność ręczników – 500 szt. – obudowa : tworzywo ABS	1	
3.	3	Pojemnik na papier toaletowy – średnica papieru toaletowego ok. 20 cm – obudowa : tworzywo ABS	1	
4.	4	Kosz na zużyte ręczniki – stojący , wykonany z prętów metalowych powlekanych PCV – pojemność ok. 50 l	1	
5.	5	Kosz metalowy na odpady – pojemność 12 l, metalowy , malowany proszkowo – kolor biały – otwierany pedałem	1	
6.	6	Lustro (nad umywalką „60”) – wym. szer. 55 cm , wys. 70 cm – klejone do glazury , bez półki – brzegi frezowane	1	

Kierownik – nr pomieszczenia 1.9

L.p.	Nr na rys.	Wyszczególnienie i charakterystyka techniczna	Ilość szt.	Uwagi
1.	1	Biurko standard – wym.: szer. 150; gł.70; wys.76	1	
2.	3	Stół prostokątny na rurach (120) – wym.(cm) : szer. 120, gł. 80 ; wys. 76	2	
3.	3	Szafa segregatorowa – wym.(cm) : szer. 90, gł. 40 ; wys. 170 – dwudrzwiowa , zamki patentowe – 4 półki	1	
4.	4	Szafa ubraniowa – wym.(cm) : szer. 90, gł. 40 ; wys. 170	1	

Budowa Zajezdni Trolejbusowej przy ul. Grygowej w Lublinie działka ewid. nr 1/27, 1/28, 1/144 BUDYNEK ADMINISTRACYJNY Z DYSPOZYTORNIĄ		Str. 6 Tom 8 EP9 – 2101/5/ PW / 2010
ELEKTROPROJEKT S.A. Oddział w Lublinie 20-447 Lublin, ul. Diamentowa 4 tel. (81) 744 00 11, fax. (81) 744 19 45	PPW „PROMEX Sp. z o.o.” Spółka Komandytowa 80-290 Gdańsk, ul. W. Reymonta 11 tel. (58) 520 27 16 fax (58) 341 25 20	PW „ELEKTROSYSTEM” s.c. 20-533 Lublin, ul. Przedwiośnie 3/15 Tel./fax (81) 740 59 24

5.	5	Regał biurowy – wym.(cm) : szer. 90, gł. 40 ; wys. 170 – tylna ścianka – 5 półek	2	
6.	6	Krzesło bez poręczy - tapicerskie	8	
7.	7	Kontener (C/3) na kółkach – 3 szuflady – wym.(cm) : szer. 35, gł. 50 ; wys. 60	1	
8.	8	Krzesło komputerowe	1	
9.		Kosz metalowy na odpady otwarty (15l)	1	

Biuro d/s ruchu – nr pomieszczenia 1.10

L.p.	Nr na rys.	Wyszczególnienie i charakterystyka techniczna	Ilość szt.	Uwagi
1.	1	Biurko standard – wym.: szer. 150; gł.70; wys.76	1	
2.	2	Regał biurowy – wym.(cm) : szer. 90, gł. 40 ; wys. 170 – tylna ścianka – 5 półek	2	
3.	3	Szafa segregatorowa – wym.(cm) : szer. 90, gł. 40 ; wys. 170 – dwudrzwiowa , zamki patentowe – 4 półki	1	
4.	4	Szafa metalowa na akta – wym.(cm) : szer. 80, gł. 43 ; wys. 200 – metalowa , lakierowana proszkowo – zamek patentowy	1	
5.	5	Kontener (C/3) na kółkach – 3 szuflady – wym.(cm) : szer. 35, gł. 50 ; wys. 60	1	
6.	6	Krzesło komputerowe	1	
7.	7	Krzesło bez poręczy - tapicerskie	2	
8.		Wieszak na ubrania	1	
9.		Kosz metalowy na odpady otwarty (15l)	1	

WC męski – nr pomieszczenia 1.17

L.p.	Nr na rys.	Wyszczególnienie i charakterystyka techniczna	Ilość szt.	Uwagi
1.	1	Dozownik mydła w płynie – poj. zbiornika 0,8 l – obudowa: tworzywo ABS – zamykany na klucz	1	
2.	2	Pojemnik na pojedyncze ręczniki papierowe – pojemność ręczników – 500 szt. – obudowa : tworzywo ABS	1	

Budowa Zajezdni Trolejbusowej przy ul. Grygowej w Lublinie działka ewid. nr 1/27, 1/28, 1/144 BUDYNEK ADMINISTRACYJNY Z DYSPOZYTORNIĄ		Str. 7 Tom 8 EP9 – 2101/5/ PW / 2010
ELEKTROPROJEKT S.A. Oddział w Lublinie 20-447 Lublin, ul. Diamentowa 4 tel. (81) 744 00 11, fax. (81) 744 19 45	PPW „PROMEX Sp. z o.o.” Spółka Komandytowa 80-290 Gdańsk, ul. W. Reymonta 11 tel. (58) 520 27 16 fax (58) 341 25 20	PW „ELEKTROSYSTEM” s.c. 20-533 Lublin, ul. Przedwiośnie 3/15 Tel./fax (81) 740 58 24

3.	3	Pojemnik na papier toaletowy – średnica papieru toaletowego ok. 20 cm – obudowa : tworzywo ABS	1	
4.	4	Kosz na zużyte ręczniki – stojący , wykonany z prętów metalowych powlekanych PCV – pojemność ok. 50 l	1	
5.	5	Kosz metalowy na odpady (12 l) – pojemność 12 l, metalowy , malowany proszkowo – kolor biały – otwierany pedałem	1	
6.	6	Lustro (nad umywalką „60”) – wym. szer. 55 cm , wys. 70 cm – klejone do glazury , bez półki – brzegi frezowane	1	

WC damski – nr pomieszczenia 1.18

L.p.	Nr na rys.	Wyszczególnienie i charakterystyka techniczna	Ilość szt.	Uwagi
1.	1	Dozownik mydła w płynie – poj. zbiornika 0,8 l – obudowa: tworzywo ABS – zamykany na klucz	1	
2.	2	Pojemnik na pojedyncze ręczniki papierowe – pojemność ręczników – 500 szt. – obudowa : tworzywo ABS	1	
3.	3	Pojemnik na papier toaletowy – średnica papieru toaletowego ok. 20 cm – obudowa : tworzywo ABS	1	
4.	4	Kosz na zużyte ręczniki – stojący , wykonany z prętów metalowych powlekanych PCV – pojemność ok. 50 l	1	
5.	5	Kosz metalowy na odpady (12 l) – pojemność 12 l, metalowy , malowany proszkowo – kolor biały – otwierany pedałem	1	
6.	6	Lustro (nad umywalką „60”) – wym. szer. 55 cm , wys. 70 cm – klejone do glazury , bez półki – brzegi frezowane	1	
7.	7	Pojemnik na torebki higieniczne – obudowa z tworzywa PCV – pojemność ok. 30 szt. torebek	1	

Budowa Zajezdni Trolejbusowej przy ul. Grygowej w Lublinie działka ewid. nr 1/27, 1/28, 1/144 BUDYNEK ADMINISTRACYJNY Z DYSPOZYTORNIĄ		Str. 8 Tom 8 EP9 – 2101/5/ PW / 2010
ELEKTROPROJEKT S.A. Oddział w Lublinie 20-447 Lublin, ul. Diamentowa 4 tel. (81) 744 00 11, fax. (81) 744 19 45	PPW „PROMEX Sp. z o.o.” Spółka Komandytowa 80-290 Gdańsk, ul. W. Reymonta 11 tel. (58) 520 27 16 fax (58) 341 25 20	PW „ELEKTROSYSTEM” s.c. 20-533 Lublin, ul. Przedwiośnie 3/15 Tel./fax (81) 740 58 24

Główny Energetyk – nr pomieszczenia 1.19

L.p.	Nr na rys.	Wyszczególnienie i charakterystyka techniczna	Ilość szt.	Uwagi
1.	1	Biurko standard – wym.: szer. 150; gł.70; wys.76	3	
2.	2	Szafa segregatorowa – wym.(cm) : szer. 90, gł. 40 ; wys. 170 – dwudrzwiowa , zamki patentowe – 4 półki	2	
3.	3	Szafa ubraniowa – wym.(cm) : szer. 90, gł. 40 ; wys.170	1	
4.	4	Szafa segregatorowa (A/1/1) – wym.(cm) : szer.60 ;gł.40; wys.170	1	
5.	5	Regał biurowy – wym.(cm) : szer. 90, gł. 40 ; wys. 170 – tylna ścianka – 5 półek	1	
6.	6	Stół okolicznościowy kwadratowy – wym.(cm) : szerokość 70, wys. 76 – nogi metalowe rurowe, chromowane – blat grub. 36 mm	1	
7.	7	Krzeseł bez poręczy - tapicerskie	6	
8.	8	Krzeseł komputerowe	3	
9.	9	Kontener (C/3) na kółkach – 3 szuflady – wym.(cm) : szer. 35, gł. 50 ; wys. 60	3	
10.		Kosz metalowy na odpady otwarty (151)	1	

Archiwum - nr pomieszczenia 1.20

L.p.	Nr na rys.	Wyszczególnienie i charakterystyka techniczna	Ilość szt.	Uwagi!
1.		Regał magazynowy (6) – metalowy 6-cio półkowy mal. proszkowo – obciążenie półki 125 kg – wym. gab. 2500x 900x 400	20	
2.		Podest roboczy z kółkami – górna pow. stopni – 400x300 mm – wysokość platformy – 720 mm – stopnie antypoślizgowe - gł. 200 mm	1	

WC meski – nr pomieszczenia 1.24

L.p.	Nr na rys.	Wyszczególnienie i charakterystyka techniczna	Ilość szt.	Uwagi
1.	1	Dozownik mydła w płynie – poj. zbiornika 0,8 l – obudowa: tworzywo ABS – zamykany na klucz	1	

Budowa Zajezdni Trolejbusowej przy ul. Grygowej w Lublinie działka ewid. nr 1/27, 1/28, 1/144 BUDYNEK ADMINISTRACYJNY Z DYSPOZYTORNIĄ		Str. 9 Tom 8 EP9 – 2101/5/ PW / 2010
ELEKTROPROJEKT S.A. Oddział w Lublinie 20-447 Lublin, ul. Diamentowa 4 tel. (81) 744 00 11, fax. (81) 744 19 45	PPW „PROMEX Sp. z o.o.” Spółka Komandytowa 80-290 Gdańsk, ul. W. Reymonta 11 tel. (58) 520 27 16 fax (58) 341 25 20	PW „ELEKTROSYSTEM” s.c. 20-533 Lublin, ul. Przedwiośnie 3/15 Tel./fax (81) 740 58 24

2.	2	Pojemnik na pojedyncze ręczniki papierowe – pojemność ręczników – 500 szt. – obudowa : tworzywo ABS	1	
3.	3	Pojemnik na papier toaletowy – średnica papieru toaletowego ok. 20 cm – obudowa : tworzywo ABS	1	
4.	4	Kosz na zużyte ręczniki – stojący , wykonany z prętów metalowych powlekanych PCV – pojemność ok. 50 l	1	
5.	5	Kosz metalowy na odpady (12 l) – pojemność 12 l, metalowy , malowany proszkowo – kolor biały – otwierany pedałem	1	
6.	6	Lustro (nad umywalką „60”) – wym. szer. 55 cm , wys. 70 cm – klejone do glazury , bez półki – brzegi frezowane	1	

Pomieszczenie gospodarcze- nr pomieszczenia 1.25

L.p.	Nr na rys.	Wyszczególnienie i charakterystyka techniczna	Ilość szt.	Uwagi!
1.	1	Regał magazynowy (4) – 4-ro półkowy – h = 2000, s=900, g =400 – metalowy malowany proszkowo	6	

Związki zawodowe- nr pomieszczenia 1.27

L.p.	Nr na rys.	Wyszczególnienie i charakterystyka techniczna	Ilość szt.	Uwagi
1.	1	Biurko standard – wym.: szer. 150; gł.70; wys.76	1	
2.	2	Stół prostokątny na rurach (120) – wym.(cm) : szer. 120, gł. 80 ; wys. 76 – blat gr. 36 mm – nogi metalowe chromowane	1	
3.	3	Regał biurowy – wym.(cm) : szer. 90, gł. 40 ; wys. 170 – tylna ścianka	1	
4.	4	Szafa metalowa na akta – wym.(cm) : szer. 80, gł. 43 ; wys. 200 – metalowa , lakierowana proszkowo – zamek patentowy	1	
5.	5	Krzesełko bez poręczy - tapicerskie	6	
6.		Wieszak na ubrania	1	
7.		Kosz metalowy na odpady otwarty (15l)	1	

Budowa Zajezdni Trolejbusowej przy ul. Grygowej w Lublinie działka ewid. nr 1/27, 1/28, 1/144 BUDYNEK ADMINISTRACYJNY Z DYSPOZYTORNIĄ		Str. 10 Tom 8 EP9 – 2101/5/ PW / 2010
ELEKTROPROJEKT S.A. Oddział w Lublinie 20-447 Lublin, ul. Diamentowa 4 tel. (81) 744 00 11, fax (81) 744 19 45	PPW „PROMEX Sp. z o.o.” Spółka Komandytowa 80-290 Gdańsk, ul. W. Reymonta 11 tel. (58) 520 27 16 fax (58) 341 25 20	PW „ELEKTROSYSTEM” s.c. 20-533 Lublin, ul. Przedwiośnie 3/15 Tel./fax (81) 740 58 24

Związki zawodowe– nr pomieszczenia 1.28

L.p.	Nr na rys.	Wyszczególnienie i charakterystyka techniczna	Ilość szt.	Uwagi
1.	1	Biurko standard – wym.: szer. 150; gł.70; wys.76	1	
2.	2	Stół prostokątny na rurach (120) – wym.(cm) : szer. 120, gł. 80 ; wys. 76 – blat gr. 36 mm – nogi metalowe chromowane	1	
3.	3	Regał biurowy – wym.(cm) : szer. 90, gł. 40 ; wys. 170 – tylna ścianka	1	
4.	4	Szafa metalowa na akta – wym.(cm) : szer. 80, gł. 43 ; wys. 200 – metalowa , lakierowana proszkowo – zamek patentowy	1	
5.	5	Krzesło bez poręczy - tapicerskie	6	
6.		Wieszak na ubrania	1	
7.		Kosz metalowy na odpady otwarty (151)	1	

Związki zawodowe– nr pomieszczenia 1.29

L.p.	Nr na rys.	Wyszczególnienie i charakterystyka techniczna	Ilość szt.	Uwagi
1.	1	Biurko standard – wym.: szer. 150; gł.70; wys.76	1	
2.	2	Stół prostokątny na rurach (120) – wym.(cm) : szer. 120, gł. 80 ; wys. 76 – blat gr. 36 mm – nogi metalowe chromowane	1	
3.	3	Regał biurowy – wym.(cm) : szer. 90, gł. 40 ; wys. 170 – tylna ścianka	1	
4.	4	Krzesło bez poręczy - tapicerskie	4	
5.		Wieszak na ubrania	1	
6.		Kosz metalowy na odpady otwarty (151)	1	

Magazyn – nr pomieszczenia 1.30

L.p.	Nr na rys.	Wyszczególnienie i charakterystyka techniczna	Ilość szt.	Uwagi
1.		Regał magazynowy metalowy (6) – 6-cio półkowy – h = 2500, s=900, g=400 – malowany proszkowo	7	

Budowa Zajezdni Trolejbusowej przy ul. Grygowej w Lublinie działka ewid. nr 1/27, 1/28, 1/144 BUDYNEK ADMINISTRACYJNY Z DYSPOZYTORNIĄ		Str. 11 Tom 8 EP9 – 2101/5/ PW / 2010
ELEKTROPROJEKT S.A. Oddział w Lublinie 20-447 Lublin, ul. Diamentowa 4 tel. (81) 744 00 11, fax. (81) 744 19 45	PPW „PROMEX Sp. z o.o.” Spółka Komandytowa 80-290 Gdańsk, ul. W. Reymonta 11 tel. (58) 520 27 16 fax (58) 341 25 20	PW „ELEKTROSYSTEM” s.c. 20-533 Lublin, ul. Przedwiośnie 3/15 Tel./fax (81) 740 58 24

Palarnia - nr pomieszczenia 1.33

L.p.	Nr na rys.	Wyszczególnienie i charakterystyka techniczna	Ilość szt.	Uwagi
1.		Popielniczka stojąca – metalowa , malowana proszkowo – pojemnik na odpady – wym. średnica - ok. 20 cm – wysokość – 65 cm	2	

Spec. d/s BHP i p.poż- nr pomieszczenia 1.34

L.p.	Nr na rys.	Wyszczególnienie i charakterystyka techniczna	Ilość szt.	Uwagi
1.	1	Biurko standard – wym.: szer. 150; gł.70; wys.76	2	
2.	2	Płytką narożną 90° (do zestawień) – wym.(cm) : 70x 70 wys. 76 – nogi metalowe – chromowane – blat z płyty melaminowanej o grub. 36 mm	2	
3.	3	Szafa segregatorowa – wym.(cm) : szer. 90, gł. 40 ; wys. 170 – dwudrzwiowa , zamki patentowe – 4 półki	1	
4.	4	Wieszak na ubrania	1	
5.	5	Krzesło komputerowe	2	
6.	6	Krzesło bez poręczy - tapicerskie	2	
7.		Kontener (C3) na kótkach – 3 szuflady – wym.(cm) : szer. 35, gł. 50 ; wys. 60	2	
8.		Kosz metalowy na odpady otwarty (15l)	1	

Spec. d/s inwestycji – nr pomieszczenia 1.35

L.p.	Nr na rys.	Wyszczególnienie i charakterystyka techniczna	Ilość szt.	Uwagi
1.	1	Biurko standard – wym.: szer. 150; gł.70; wys.76	1	
2.	2	Płytką narożną 90° (do zestawień) – wym.(cm) : 70x 70 wys. 76 – nogi metalowe – chromowane – blat z płyty melaminowanej o grub. 36 mm	1	
3.	3	Szafa segregatorowa – wym.(cm) : szer. 90, gł. 40 ; wys. 170 – dwudrzwiowa , zamki patentowe – 4 półki	1	
4.	4	Wieszak na ubrania	1	
5.	5	Regał biurowy – wym.(cm) : szer. 90, gł. 40 ; wys. 170 – tylna ścianka	2	
6.	6	Krzesło komputerowe	1	

Budowa Zajezdni Trolejbusowej przy ul. Grygowej w Lublinie działka ewid. nr 1/27, 1/28, 1/144 BUDYNEK ADMINISTRACYJNY Z DYSPOZYTORNIĄ		Str. 12 Tom 8 EP9 – 2101/5/ PW / 2010
ELEKTROPROJEKT S.A. Oddział w Lublinie 20-447 Lublin, ul. Diamentowa 4 tel. (81) 744 00 11, fax. (81) 744 19 45	PPW „PROMEX Sp. z o.o.” Spółka Komandytowa 80-290 Gdańsk, ul. W. Reymonta 11 tel. (58) 520 27 16 fax (58) 341 25 20	PW „ELEKTROSYSTEM” s.c. 20-533 Lublin, ul. Przedwiośnie 3/15 Tel./fax (81) 740 58 24

7.	7	Krzesło bez poręczy - tapicerskie	3	
8.		Kontener (C3) na kółkach – 3 szuflady – wym.(cm) : szer. 35, gł. 50 ; wys. 60	1	
9.		Kosz metalowy na odpady otwarty (15l)	1	

Pom. sprzątarek – nr pomieszczenia 1.36

L.p.	Nr na rys.	Wyszczególnienie i charakterystyka techniczna	Ilość szt.	Uwagi
1.	1	Szafa ubraniowa – wym.(cm) : szer. 90, gł. 40 ; wys. 170	1	
2.	2	Krzesło bez poręczy – tapicerskie	2	
3.	3	Regał magazynowy (4) – 4-ro półkowy – h = 2000, s=900, g =400	1	
4.	4	Stolik okolicznościowy kwadratowy (70) – szerokość: 70; wys.76	1	
5.		Kosz metalowy na odpady otwarty (15l)	1	

Kasa - nr pomieszczenie 1.37

L.p.	Nr na rys.	Wyszczególnienie i charakterystyka techniczna	Ilość szt.	Uwagi
1.	1	Blat – biurko (260) – wym.: szer. 260; gł.60; wys.76 – nogi metalowe – chromowane – blat z płyty melaminowanej o grub. 36 mm – wykończenie obrzeżami PCV	1	
2.	2	Regał biurowy – wym.(cm) : szer. 90, gł. 40 ; wys. 170 – tylna ścianka	1	
3.	3	Blat – biurko (240) z nadstawką – wym.: szer. 240; gł.70; wys.76 – nogi metalowe – chromowane – blat z płyty melaminowanej o grub. 36 mm – wykończenie obrzeżami PCV – z zaokrąglonym narożnikiem i nadstawką na wys. 100-120 cm	1	
4.	4	Kontener (C/3) na kółkach – 3 szuflady – wym.(cm) : szer. 35, gł. 50 ; wys. 60	4	
5.	5	Szafa segregatorowa – wym.(cm) : szer. 90, gł. 40 ; wys. 170 – dwudrzwiowa , zamki patentowe – 4 półki	2	
6.	6	Krzesło komputerowe, obrotowe	2	
8.		Wieszak na ubrania	1	
9.		Kosz metalowy na odpady otwarty (15l)	1	

Budowa Zajeźdźni Trolejbusowej przy ul. Grygowej w Lublinie działka ewid. nr 1/27, 1/28, 1/144 BUDYNEK ADMINISTRACYJNY Z DYSPOZYTORNIĄ		Str. 13 Tom 8 EP9 – 2101/5/ PW / 2010
ELEKTROPROJEKT S.A. Oddział w Lublinie 20-447 Lublin, ul. Diamentowa 4 tel. (81) 744 00 11, fax. (81) 744 19 45	PPW „PROMEX Sp. z o.o.” Spółka Komandytowa 80-290 Gdańsk, ul. W. Reymonta 11 tel. (58) 520 27 16 fax (58) 341 25 20	PW „ELEKTROSYSTEM” s.c. 20-533 Lublin, ul. Przedwiośnie 3/15 Tel./fax (81) 740 58 24

I PIĘTRO

Umywalnia – nr pomieszczenia 2.2

Lp.	Nr na rys.	Wyszczególnienie i charakterystyka techniczna	Ilość szt.	Uwagi
1.	1	Dozownik mydła w płynie – poj. zbiornika 0,8 l – obudowa: tworzywo ABS – zamykany na klucz	2	
2.	2	Pojemnik na pojedyncze ręczniki papierowe – pojemność ręczników – 500 szt. – obudowa : tworzywo ABS	1	
3.	3	Pojemnik na papier toaletowy – średnica papieru toaletowego ok. 20 cm – obudowa : tworzywo ABS	1	
4.	4	Kosz na zużyte ręczniki – stojący , wykonany z prętów metalowych powlekanych PCV – pojemność ok. 50 l	1	
5.	5	Kosz metalowy na odpady (12) – pojemność 12 l, metalowy , malowany proszkowo – kolor biały – otwierany pedałem	1	
6.	6	Lustro (nad umywalką „60”) – wym. szer. 55 cm , wys. 70 cm – klejone do glazury , bez półki – brzegi frezowane	4	

Pomieszczenie szafek depozyt. - szatnia męska – nr pomieszczenia 2.3

Lp.	Nr na rys.	Wyszczególnienie i charakterystyka techniczna	Ilość szt.	Uwagi
1.	1	Szafa szatniowa skrytkowa (8 szt. skrytek) – metalowa, malowana proszkowo, kolor popielaty – zamykana na kluczyk patentowy – wym. szafy (hxsxg) : 1800 x 600 x 480 mm – wym. skrytki (hxsxg) : 410 x 254 x 470 mm – stelaż metalowy, – każdy segment zamykany na kluczyk patentowy	28	
2.	2	Ławka szatniowa (1500) – stelaż metalowy , lakierowany proszkowo – siedzisko z listew drewnianych – wym: (l x s) 150 x 45cm	4	
3.	3	Kosz metalowy na odpady (20 l) – pojemność 20 l, metalowy , malowany proszkowo – kolor biały – otwierany pedałem	1	

Budowa Zajezdni Trolejbusowej przy ul. Grygowej w Lublinie działka ewid. nr 1/27, 1/28, 1/144 BUDYNEK ADMINISTRACYJNY Z DYSPOZYTORNIĄ		Str. 14 Tom 8 EP9 – 2101/5/ PW / 2010
ELEKTROPROJEKT S.A. Oddział w Lublinie 20-447 Lublin, ul. Diamentowa 4 tel. (81) 744 00 11, fax. (81) 744 19 45	PPW „PROMEX Sp. z o.o.” Spółka Komandytowa 80-290 Gdańsk, ul. W. Reymonta 11 tel. (58) 520 27 16 fax (58) 341 25 20	PW „ELEKTROSYSTEM” s.c. 20-533 Lublin, ul. Przedwiośnie 3/15 Tel./fax (81) 740 58 24

Umywalnia – nr pomieszczenia 2.4

L.p.	Nr na rys.	Wyszczególnienie i charakterystyka techniczna	Ilość szt.	Uwagi
1.	1	Dozownik mydła w płynie – poj. zbiornika 0,8 l – obudowa: tworzywo ABS – zamykany na klucz	2	
2.	2	Pojemnik na pojedyncze ręczniki papierowe – pojemność ręczników – 500 szt. – obudowa : tworzywo ABS	1	
3.	3	Pojemnik na papier toaletowy – średnica papieru toaletowego ok. 20 cm – obudowa : tworzywo ABS	1	
4.	4	Kosz na zużyte ręczniki – stojący , wykonany z prętów metalowych powlekanych PCV – pojemność ok. 50 l	1	
5.	5	Kosz metalowy na odpady (12 l) – pojemność 12 l, metalowy , malowany proszkowo – kolor biały – otwierany pedałem	1	
6.	6	Lustro (nad umywalką „60”) – wym. szer. 55 cm , wys. 70 cm – klejone do glazury , bez półki – brzegi frezowane	2	
7.	7	Pojemnik na torebki higieniczne – obudowa z tworzywa PCV – pojemność ok. 30 szt. torebek	1	

Pomieszczenie szafek depozyt. - szatnia damska – nr pomieszczenia 2.5

L.p.	Nr na rys.	Wyszczególnienie i charakterystyka techniczna	Ilość szt.	Uwagi
1.	1	Szafa szatniowa skrytkowa (8 szt. skrytek) – metalowa, malowana proszkowo, kolor popielaty – zamykana na kluczyk patentowy – wym. szafy (hxsxg) : 1800 x 600 x 480 mm – wym. skrytki (hxsxg) : 410 x 254 x 470 mm – stelaż metalowy, – każdy segment zamykany na kluczyk patentowy	8	
3.	3	Ławka szatniowa (1500) – stelaż metalowy , lakierowany proszkowo – siedzisko z listew drewnianych – wym: (l x s) 150 x 45cm	2	
4.	4	Kosz metalowy na odpady (20 l) – pojemność 20 l, metalowy , malowany proszkowo – kolor biały – otwierany pedałem	1	

Budowa Zajezdni Trolejbusowej przy ul. Grygowej w Lublinie działka ewid. nr 1/27, 1/28, 1/144 BUDYNEK ADMINISTRACYJNY Z DYSPOZYTORNIĄ		Str. 15 Tom 8 EP9 – 2101/5/ PW / 2010
ELEKTROPROJEKT S.A. Oddział w Lublinie 20-447 Lublin, ul. Diamentowa 4 tel. (81) 744 00 11, fax. (81) 744 19 45	PPW „PROMEX Sp. z o.o.” Spółka Komandytowa 80-290 Gdańsk, ul. W. Reymonta 11 tel. (58) 520 27 15 fax (58) 341 25 20	PW „ELEKTROSYSTEM” s.c. 20-533 Lublin, ul. Przedwiośnie 3/15 Tel./fax (81) 740 58 24

Jadalnia (poczekalnia kierowcy) – nr pomieszczenia 2.6

L.p.	Nr na rys.	Wyszczególnienie i charakterystyka techniczna	Ilość szt.	Uwagi
1.	1	Stół wielofunkcyjny prostokątny (120) – podstawa metalowa – blat z płyty laminowanej – wym. wys. 800 mm; szer. 800; dł. 120 mm	2	
2.	2	Krzesełko metalowe – konstrukcja nośna : rurki metalowe – siedzisko i oparcie sklejka profilowana, lakierowana	12	
3.	3	Szafka kuchenna stojąca zlewozmywakowa – wym. 800 x 600 x 850	1	
4.	4	Szafka kuchenna stojąca z szufladami – wym.: 800 x 600 x 850	1	
5.	5	Blat kuchenny (2,8 m) – gr. 30 mm – wym.: (l x s) ok. 280 x 60 cm	1	
6.	6	Zlewozmywak stalowy, dwukomorowy – wym. : 800 x 600	1	
7.		Szafka kuchenna wisząca ociekowa – wym.: 800 x 300mm	1	
8.		Szafka kuchenna wisząca – wym.: 800 x 300	1	
9.		Lodówka 80l – wym gab. .(h x s x g) - 850 x 550 x 600 mm	1	
10.		Kosz metalowy na odpady (20 l) – pojemność 20 l, metalowy , malowany proszkowo – kolor biały – otwierany pedałem	1	

Gabinet Dyrektora – pomieszczenie nr 2.7

L.p.	Nr na rys.	Wyszczególnienie i charakterystyka techniczna	Ilość szt.	Uwagi
1.	1	Biurko podstawowe – wym. (cm) .: szer. 180/ 170; gł.65; wys.76 – kolor wiśnia	1	
2.	2	Dostawka komputerowa – wym. (cm) .: szer. 180/ 170; gł.65; wys.76	1	
3.	3	Szafa segregatorowa – wym.(cm) : szer. 90, gł. 40 ; wys. 170 – dwudrzwiowa , zamki patentowe – 4 półki	1	
4.	4	Szafka żaluzjowa – wym.(cm) : szer.60 ;gł.40; wys.127	1	
5.	5	Szafka żaluzjowa – wym.(cm) : szer.60 ;gł.40; wys.140	1	

Budowa Zajezdni Trolejbusowej przy ul. Grygowej w Lublinie działka ewid. nr 1/27, 1/28, 1/144 BUDYNEK ADMINISTRACYJNY Z DYSPOZYTORNIĄ		Str. 16 Tom 8 EP9 – 2101/5/ PW / 2010
ELEKTROPROJEKT S.A. Oddział w Lublinie 20-447 Lublin, ul. Diamentowa 4 tel. (81) 744 00 11, fax. (81) 744 19 45	PPW „PROMEX Sp. z o.o.” Spółka Komandytowa 80-290 Gdańsk, ul. W. Reymonta 11 tel. (58) 520 27 16 fax (58) 341 25 20	PW „ELEKTROSYSTEM” s.c. 20-533 Lublin, ul. Przedwiośnie 3/15 Tel./fax (81) 740 58 24

6.	6	Szafa ubraniowa (A) – wym.(cm) : szer. 60, gł. 40 ; wys.170	1	
7.	7	Stół konferencyjny (6/9) – wym.(cm) : szer. 150, gł. 100 ; wys.76 – nogi metalowe, rurowe, malowane proszkowo	1	
8.	8	Fotel menadżerski – tapicerka ze skóry	1	
9.	9	Krzesło z poręczami	6	
10.		Kosz metalowy na odpady otwarty (15l)	1	

Aneks kuchenny - nr pomieszczenia 2.8

L.p.	Nr na rys.	Wyszczególnienie i charakterystyka techniczna	Ilość szt.	Uwagi
1.	1	Szafka kuchenna stojąca zlewozmywakowa – wym. 800 x 600 x 850	1	
2.	2	Zlewozmywak stalowy, dwukomorowy – wym. : 800 x 600	1	
3.	3	Szafka kuchenna stojąca z szufladami – wym.: 800 x 600 x 850	1	
4.	4	Blat kuchenny (2,9 m) – gr. 30 mm – wym.: (l x s) 290 x 60 cm	1	
5.	5	Szafka kuchenna wisząca ociekowa – wym.: 800 x 300	1	
6.	6	Szafka kuchenna wisząca – wym.: 800 x 300	2	
7.		Lodówka 80l wym gab. (h x s x g) - 850 x 550 x 600 mm	1	
8.		Kosz metalowy na odpady (20 l) – pojemność 20 l, metalowy , malowany proszkowo – kolor biały – otwierany pedałem	1	

Sekretariat – nr pomieszczenia 2.9

L.p.	Nr na rys.	Wyszczególnienie i charakterystyka techniczna	Ilość szt.	Uwagi
1.	1	Biurko standard – wym.: szer. 150; gł.70; wys.76	2	
2.	2	Płytki narożna 90° (do zestawień) – wym.(cm) : 70x 70 wys. 76 – nogi metalowe – chromowane – blat z płyty melaminowanej o grub. 36 mm	1	
3.	3	Szafa segregatorowa – wym.(cm) : szer. 90, gł. 40 ; wys. 170 – dwudrzwiowa , zamki patentowe – 4 półki	2	
4.	4	Szafa ubraniowa – wym.(cm) : szer. 90, gł. 40 ; wys.170	1	

Budowa Zajezdni Trolejbusowej przy ul. Grygowej w Lublinie działka ewid. nr 1/27, 1/28, 1/144 BUDYNEK ADMINISTRACYJNY Z DYSPOZYTORNIĄ		Str. 17 Tom 8 EP9 – 2101/5/ PW / 2010
ELEKTROPROJEKT S.A. Oddział w Lublinie 20-447 Lublin, ul. Diamentowa 4 tel. (81) 744 00 11, fax. (81) 744 19 45	PPW „PROMEX Sp. z o.o.” Spółka Komandytowa 80-290 Gdańsk, ul. W. Reymonta 11 tel. (58) 520 27 15 fax (58) 341 25 20	PW „ELEKTROSYSTEM” s.c. 20-533 Lublin, ul. Przedwiośnie 3/15 Tel./fax (81) 740 58 24

5.	5	Stół okolicznościowy kwadratowy – wym.(cm) : szerokość 70, wys. 76	1	
6.	6	Krzeseł z poręczami	4	
7.	7	Krzeseł komputerowe	1	
8.	8	Regał biurowy szer. 140, gł. 50; wys. 170	1	
9.	9	Szafa ubraniowa – wym.(cm) : szer. 60, gł. 40 ; wys.170	1	
10.		Kontener na kółkach – 3 szuflady – wym.(cm) : szer. 35, gł. 50 ; wys. 60	4	
11.		Kosz metalowy na odpady otwarty (15 l)	1	

Gabinet Zastępcy dyrektora – pomieszczenie nr 2.10

L.p.	Nr na rys.	Wyszczególnienie i charakterystyka techniczna	Ilość szt.	Uwagi
1.	1	Biurko podstawowe – wym. (cm) .: szer. 180/ 170; gł.65; wys.76 – kolor wiśnia	1	
2.	2	Dostawka komputerowa – wym. (cm) .: szer. 180/ 170; gł.65; wys.76	1	
3.	3	Szafa segregatorowa – wym.(cm) : szer. 90, gł. 40 ; wys. 170 – dwudrzwiowa , zamki patentowe – 4 półki	1	
4.	4	Szafka żaluzjowa – wym.(cm) : szer.60 ;gł.40; wys.127	1	
5.	5	Szafka żaluzjowa – wym.(cm) : szer.60 ;gł.40; wys.140	1	
6.	6	Szafa ubraniowa – wym.(cm) : szer. 60, gł. 40 ; wys.170	1	
7.	7	Stół konferencyjny – wym.(cm) : szer. 150, gł. 100 ; wys.76 – nogi metalowe, rurowe, malowane proszkowo	1	
8.	8	Fotel menadżerski – tapicerka ze skóry	1	
9.	9	Krzeseł z poręczami	6	
10.		Kosz metalowy na odpady otwarty (15 l)	1	

WC męski – nr pomieszczenia 2.11

L.p.	Nr na rys.	Wyszczególnienie i charakterystyka techniczna	Ilość szt.	Uwagi
1.	1	Dozownik mydła w płynie – poj. zbiornika 0,8 l – obudowa: tworzywo ABS – zamykany na klucz	1	

Budowa Zajezdni Trolejbusowej przy ul. Grygowej w Lublinie działka ewid. nr 1/27, 1/28, 1/144 BUDYNEK ADMINISTRACYJNY Z DYSPOZYTORNIĄ		Str. 18 Tom 8 EP9 – 2101/5/ PW / 2010
ELEKTROPROJEKT S.A. Oddział w Lublinie 20-447 Lublin, ul. Diamentowa 4 tel. (81) 744 00 11, fax. (81) 744 19 45	PPW „PROMEX Sp. z o.o.” Spółka Komandytowa 80-290 Gdańsk, ul. W. Reymonta 11 tel. (58) 520 27 16 fax (58) 341 25 20	PW „ELEKTROSYSTEM” s.c. 20-533 Lublin, ul. Przedwiośnie 3/15 Tel./fax (81) 740 58 24

2.	2	Pojemnik na pojedyncze ręczniki papierowe – pojemność ręczników – 500 szt. – obudowa : tworzywo ABS	1	
3.	3	Pojemnik na papier toaletowy – średnica papieru toaletowego ok. 20 cm – obudowa : tworzywo ABS	1	
4.	4	Kosz na zużyte ręczniki – stojący , wykonany z prętów metalowych powlekanych PCV – pojemność ok. 50 l	1	
5.	5	Kosz metalowy na odpady (12) – pojemność 12 l, metalowy , malowany proszkowo – kolor biały – otwierany pedałem	1	
6.	6	Lustro (nad umywalką „60”) – wym. szer. 55 cm , wys. 70 cm – klejone do glazury , bez półki – brzegi frezowane	1	

WC damski – nr pomieszczenia 2.12

L.p.	Nr na rys.	Wyszczególnienie i charakterystyka techniczna	Ilość szt.	Uwagi
1.	1	Dozownik mydła w płynie – poj. zbiornika 0,8 l – obudowa: tworzywo ABS – zamykany na klucz	1	
2.	2	Pojemnik na pojedyncze ręczniki papierowe – pojemność ręczników – 500 szt. – obudowa : tworzywo ABS	1	
3.	3	Pojemnik na papier toaletowy – średnica papieru toaletowego ok. 20 cm – obudowa : tworzywo ABS	1	
4.	4	Kosz na zużyte ręczniki – stojący , wykonany z prętów metalowych powlekanych PCV – pojemność ok. 50 l	1	
5.	5	Kosz metalowy na odpady (12 l) – pojemność 12 l, metalowy , malowany proszkowo – kolor biały – otwierany pedałem	1	
6.	6	Lustro (nad umywalką „60”) – wym. szer. 55 cm , wys. 70 cm – klejone do glazury , bez półki – brzegi frezowane	1	
7.	7	Pojemnik na torebki higieniczne – obudowa z tworzywa PCV – pojemność ok. 30 szt. torebek	1	

Budowa Zajezdni Trolejbusowej przy ul. Grygowej w Lublinie działka ewid. nr 1/27, 1/28, 1/144 BUDYNEK ADMINISTRACYJNY Z DYSPOZYTORNIĄ		Str. 19 Tom 8 EP9 – 2101/5/ PW / 2010
ELEKTROPROJEKT S.A. Oddział w Lublinie 20-447 Lublin, ul. Diamentowa 4 tel. (81) 744 00 11, fax. (81) 744 19 45	PPW „PROMEX Sp. z o.o.” Spółka Komandytowa 80-290 Gdańsk, ul. W. Reymonta 11 tel. (58) 520 27 16 fax (58) 341 25 20	PW „ELEKTROSYSTEM” s.c. 20-533 Lublin, ul. Przedwiośnia 3/15 Tel./fax (81) 740 58 24

Magazyn podręczny – nr pomieszczenia 2.13

L.p.	Nr na rys.	Wyszczególnienie i charakterystyka techniczna	Ilość szt.	Uwagi!
1.		Regał magazynowy metalowy (6) – 6-cio półkowy – h = 2500, s=900, g =400 – malowany proszkowo	5	

Sala narad – nr pomieszczenia 2.14

L.p.	Nr na rys.	Wyszczególnienie i charakterystyka techniczna	Ilość szt.	Uwagi
1.	1	Stół konferencyjny – podstawa metalowa – blat z płyty melaminowej o grubości 38mm – kolor szary – wym. wys. 72 cm szer. 100, dł. 300 cm	2	
2.	2	Krzesło z poręczami	20	
3.		Wieszak na ubrania	2	
4.		Kosz metalowy na odpady otwarty (15 l)	2	

Aneks kuchenny - nr pomieszczenia 2.16

L.p.	Nr na rys.	Wyszczególnienie i charakterystyka techniczna	Ilość szt.	Uwagi
1.	1	Szafka kuchenna stojąca zlewozmywakowa – wym. 800 x 600 x 850	1	
2.	2	Zlewozmywak stalowy, dwukomorowy – wym. : 800 x 600	1	
3.	3	Szafka kuchenna stojąca z szufladami – wym.: 800 x 600 x 850	1	
4.	4	Blat kuchenny (3,8 m) – gr. 30 mm – wym.: ok. 380 x 60 cm	1	
5.	5	Szafka kuchenna wisząca ociekowa – wym.: 800 x 300	1	
6.	6	Szafka kuchenna wisząca – wym.: 800 x 300	2	
7.		Lodówka 80l – wym gab. .(h x s x g) - 850 x 550 x 600 mm	1	
8.		Kosz metalowy na odpady (20 l) – pojemność 20 l, metalowy , malowany proszkowo – kolor biały – otwierany pedałem	1	

Budowa Zajezdni Trolejbusowej przy ul. Grygowej w Lublinie działka ewid. nr 1/27, 1/28, 1/144 BUDYNEK ADMINISTRACYJNY Z DYSPOZYTORNIĄ		Str. 20 Tom 8 EP9 – 2101/5/ PW / 2010
ELEKTROPROJEKT S.A. Oddział w Lublinie 20-447 Lublin, ul. Diamentowa 4 tel. (81) 744 00 11, fax. (81) 744 19 45	PPW „PROMEX Sp. z o.o.” Spółka Komandytowa 80-290 Gdańsk, ul. W. Reymonta 11 tel. (58) 520 27 16 fax (58) 341 25 20	PW „ELEKTROSYSTEM” s.c. 20-533 Lublin, ul. Przedwiośnie 3/15 Tel./fax (81) 740 58 24

Jadalnia (biura) - nr pomieszczenia 2.17

L.p.	Nr na rys.	Wyszczególnienie i charakterystyka techniczna	Ilość szt.	Uwagi
1.	1	Stół wielofunkcyjny prostokątny (120) – podstawa metalowa – blat z płyty laminowanej – wym. wys. 800 mm szer. 800, dł. 1200 mm	1	
2.	2	Krzesło metalowe – konstrukcja nośna : rurki metalowe – siedzisko i oparcie sklejka profilowana, lakierowana	4	
3.	3	Szafka kuchenna stojąca zlewozmywakowa – wym. 800 x 600 x 850	1	
4.	4	Szafka kuchenna stojąca z szufladami – wym.: 800 x 600 x 850	1	
5.	5	Blat kuchenny (3,5 m) – grubość 30 mm – wym.: (lx s) 3500 x 600	1	
6.	6	Szafka kuchenna wisząca ociekowa – wym.: 800 x 300	1	
7.	7	Szafka kuchenna wisząca – wym.: 800 x 300	1	
8.	8	Kosz metalowy na odpady – pojemność 12 l, metalowy , malowany proszkowo – kolor biały – otwierany pedałem	1	
9.	9	Zlewozmywak stalowy, dwukomorowy – wym. : 800 x 600	1	
10		Lodówka 80l – wym gab. .(h x s x g) - 850 x 550 x 600 mm	1	

Archiwum - nr pomieszczenia 2.18

L.p.	Nr na rys.	Wyszczególnienie i charakterystyka techniczna	Ilość szt.	Uwagi
1.	1	Regał magazynowy (6) – metalowy 6-cio półkowy – obciążenie półki 125 kg – wym. gab. 2500x 900x 400	7	
2.	2	Stolik kwadratowy – wym.: szer. 70; gł.70; wys.76	1	
3.	3	Krzesło metalowe – konstrukcja nośna : rurki metalowe – siedzisko i oparcie sklejka profilowana, lakierowana	1	

Budowa Zajezdni Trolejbusowej przy ul. Grygowej w Lublinie działka ewid. nr 1/27, 1/28, 1/144 BUDYNEK ADMINISTRACYJNY Z DYSPOZYTORNIĄ		Str. 21 Tom 8 EP9 – 2101/5/ PW / 2010
ELEKTROPROJEKT S.A. Oddział w Lublinie 20-447 Lublin, ul. Diamentowa 4 tel. (81) 744 00 11, fax. (81) 744 19 45	PPW „PROMEX Sp. z o.o.” Spółka Komandytowa 80-290 Gdańsk, ul. W. Reymonta 11 tel. (58) 520 27 16 fax (58) 341 25 20	PW „ELEKTROSYSTEM” s.c. 20-533 Lublin, ul. Przedwiośnie 3/15 Tel./fax (81) 740 58 24

4.	4	Podest roboczy z kółkami – górna pow. stopni – 400x300 mm – wysokość platformy – 720 mm – stopnie antypoślizgowe - gł. 200 mm	1	
----	---	--	---	--

Kadry – pomieszczenie nr 2.19

L.p.	Nr na rys.	Wyszczególnienie i charakterystyka techniczna	Ilość szt.	Uwagi
1.	1	Biurko standard – wym.: szer. 150; gł.70; wys.76	2	
2.	2	– Szafa segregatorowa – wym.(cm) : szer. 90, gł. 40 ; wys. 170 – dwudrzwiowa , zamki patentowe – 4 półki	2	
3.	3	Szafa ubraniowa – wym.(cm) : szer. 90, gł. 40 ; wys.170	1	
4.	4	Regał biurowy – wym.(cm) : szer. 90, gł. 40 ; wys. 170 – tylna ścianka – 5 półek	3	
5.	5	Kontener (C/3) na kółkach – 3 szuflady – wym.(cm) : szer. 35, gł. 50 ; wys. 60	2	
6.	6	Stół okolicznościowy kwadratowy (70) – wym.(cm) : szerokość 70, wys. 76 – nogi metalowe rurowe, chromowane – blat grub. 36 mm	1	
7.	7	Krzesło z poręczami	3	
8.	8	Krzesło komputerowe	2	
9.		Kosz metalowy na odpady otwarty (15l)	1	

Place – nr pomieszczenia 2.20

L.p.	Nr na rys.	Wyszczególnienie i charakterystyka techniczna	Ilość szt.	Uwagi
1.	1	Biurko standard – wym.: szer. 150; gł.70; wys.76	2	
2.	2	Szafa segregatorowa – wym.(cm) : szer. 90, gł. 40 ; wys. 170 – dwudrzwiowa , zamki patentowe – 4 półki	2	
3.	3	Szafa ubraniowa – wym.(cm) : szer. 90, gł. 40 ; wys.170	1	
4.	4	Krzesło komputerowe	2	
5.	5	Kontener (C/3) na kółkach – 3 szuflady – wym.(cm) : szer. 35, gł. 50 ; wys. 60	2	
6.		Kosz metalowy na odpady otwarty (15l)	1	

Budowa Zajezdni Trolejbusowej przy ul. Grygowej w Lublinie działka ewid. nr 1/27, 1/28, 1/144 BUDYNEK ADMINISTRACYJNY Z DYSPOZYTORNIĄ		Str. 22 Tom 8 EP9 – 2101/5/ PW / 2010
ELEKTROPROJEKT S.A. Oddział w Lublinie 20-447 Lublin, ul. Diamentowa 4 tel. (81) 744 00 11, fax. (81) 744 19 45	PPW „PROMEX Sp. z o.o.” Spółka Komandytowa 80-290 Gdańsk, ul. W. Reymonta 11 tel. (58) 520 27 16 fax (58) 341 25 20	PW „ELEKTROSYSTEM” s.c. 20-533 Lublin, ul. Przedwiośnie 3/15 Tel./fax (81) 740 58 24

Finanse – nr pomieszczenia 2.21

L.p.	Nr na rys.	Wyszczególnienie i charakterystyka techniczna	Ilość szt.	Uwagi
1.	1	Biurko standard – wym.: szer. 150; gł.70; wys.76	3	
2.	2	Szafa segregatorowa – wym.(cm) : szer. 90, gł. 40 ; wys. 170 – dwudrzwiowa , zamki patentowe – 4 półki	3	
3.	3	Szafa ubraniowa – wym.(cm) : szer. 90, gł. 40 ; wys.170	1	
4.	4	Krzesło komputerowe	3	
5.	5	Kontener (C/3) na kółkach – 3 szuflady – wym.(cm) : szer. 35, gł. 50 ; wys. 60	3	
6.		Kosz metalowy na odpady otwarty (15l)	1	

Główny księgowy – pomieszczenie nr 2.22

L.p.	Nr na rys.	Wyszczególnienie i charakterystyka techniczna	Ilość szt.	Uwagi
1.	1	Biurko standard – wym.: szer. 150; gł.70; wys.76	1	
2.	2	Płytką narożną 90° (do zestawień) – wym.(cm) : 70x 70 wys. 76 – nogi metalowe – chromowane – blat z płyty melaminowanej o grub. 36 mm	1	
3.	3	Szafa segregatorowa – wym.(cm) : szer. 90, gł. 40 ; wys. 170 – dwudrzwiowa , zamki patentowe – 4 półki	2	
4.	4	Wieszak na ubrania	1	
5.	5	Krzesło z poręczami	3	
6.	6	Krzesło komputerowe	1	
7.		Kontener (C/3) na kółkach – 3 szuflady – wym.(cm) : szer. 35, gł. 50 ; wys. 60	1	
8.		Kosz metalowy na odpady otwarty (15l)	1	


WYPOSAŻENIE W SPRZĘT P.POŻ.

L.p.	Nr na rys.	Wyszczególnienie i charakterystyka techniczna	Ilość szt.	Uwagi
1		Gaśnica proszkowa GP - 4X/ ABC	4	
2		Koc gaśniczy TS	4	

Budowa Zajeźdźni Trolejbusowej przy ul. Grygowej w Lublinie działka ewid. nr 1/27, 1/28, 1/144 BUDYNEK ADMINISTRACYJNY Z DYSPOZYTORNIĄ		Str. 23 Tom 8 EP9 – 2101/5/ PW / 2010
ELEKTROPROJEKT S.A. Oddział w Lublinie 20-447 Lublin, ul. Diamentowa 4 tel. (81) 744 00 11, fax. (81) 744 19 45	PPW „PROMEX Sp. z o.o.” Spółka Komandytowa 80-280 Gdańsk, ul. W. Reymonta 11 tel. (58) 520 27 16 fax (58) 341 25 20	PW „ELEKTROSYSTEM” s.c. 20-533 Lublin, ul. Przedwiośnie 3/15 Tel./fax (81) 740 58 24

ZNAKI BEZPIECZEŃSTWA

L.p.	Nr na rys.	Wyszczególnienie i charakterystyka techniczna	Ilość szt	Uwagi
1.		Znak „gaśnica” – format 15 x 15 cm	4	
2.		Znak „kierunek drogi ewakuacyjnej” – format 15 x 15 cm	4	
3.		Znak „hydrant wewnętrzny” – format 15 x 15 cm	2	
4.		Znak „zakaz palenia” – format 15 x 15 cm	2	
5.		Znak „drzwi ewakuacyjne” – format 15 x 15 cm	1	
6.		Znak „kierunek do wyjścia drogi ewakuacyjnej” – format 15 x 30 cm	4	
7.		Znak „wyjście ewakuacyjne” – format 20 x 40 cm	4	
8.		Znak „przeciwpożarowy wyłącznik prądu” – format 14 x 21 cm	1	

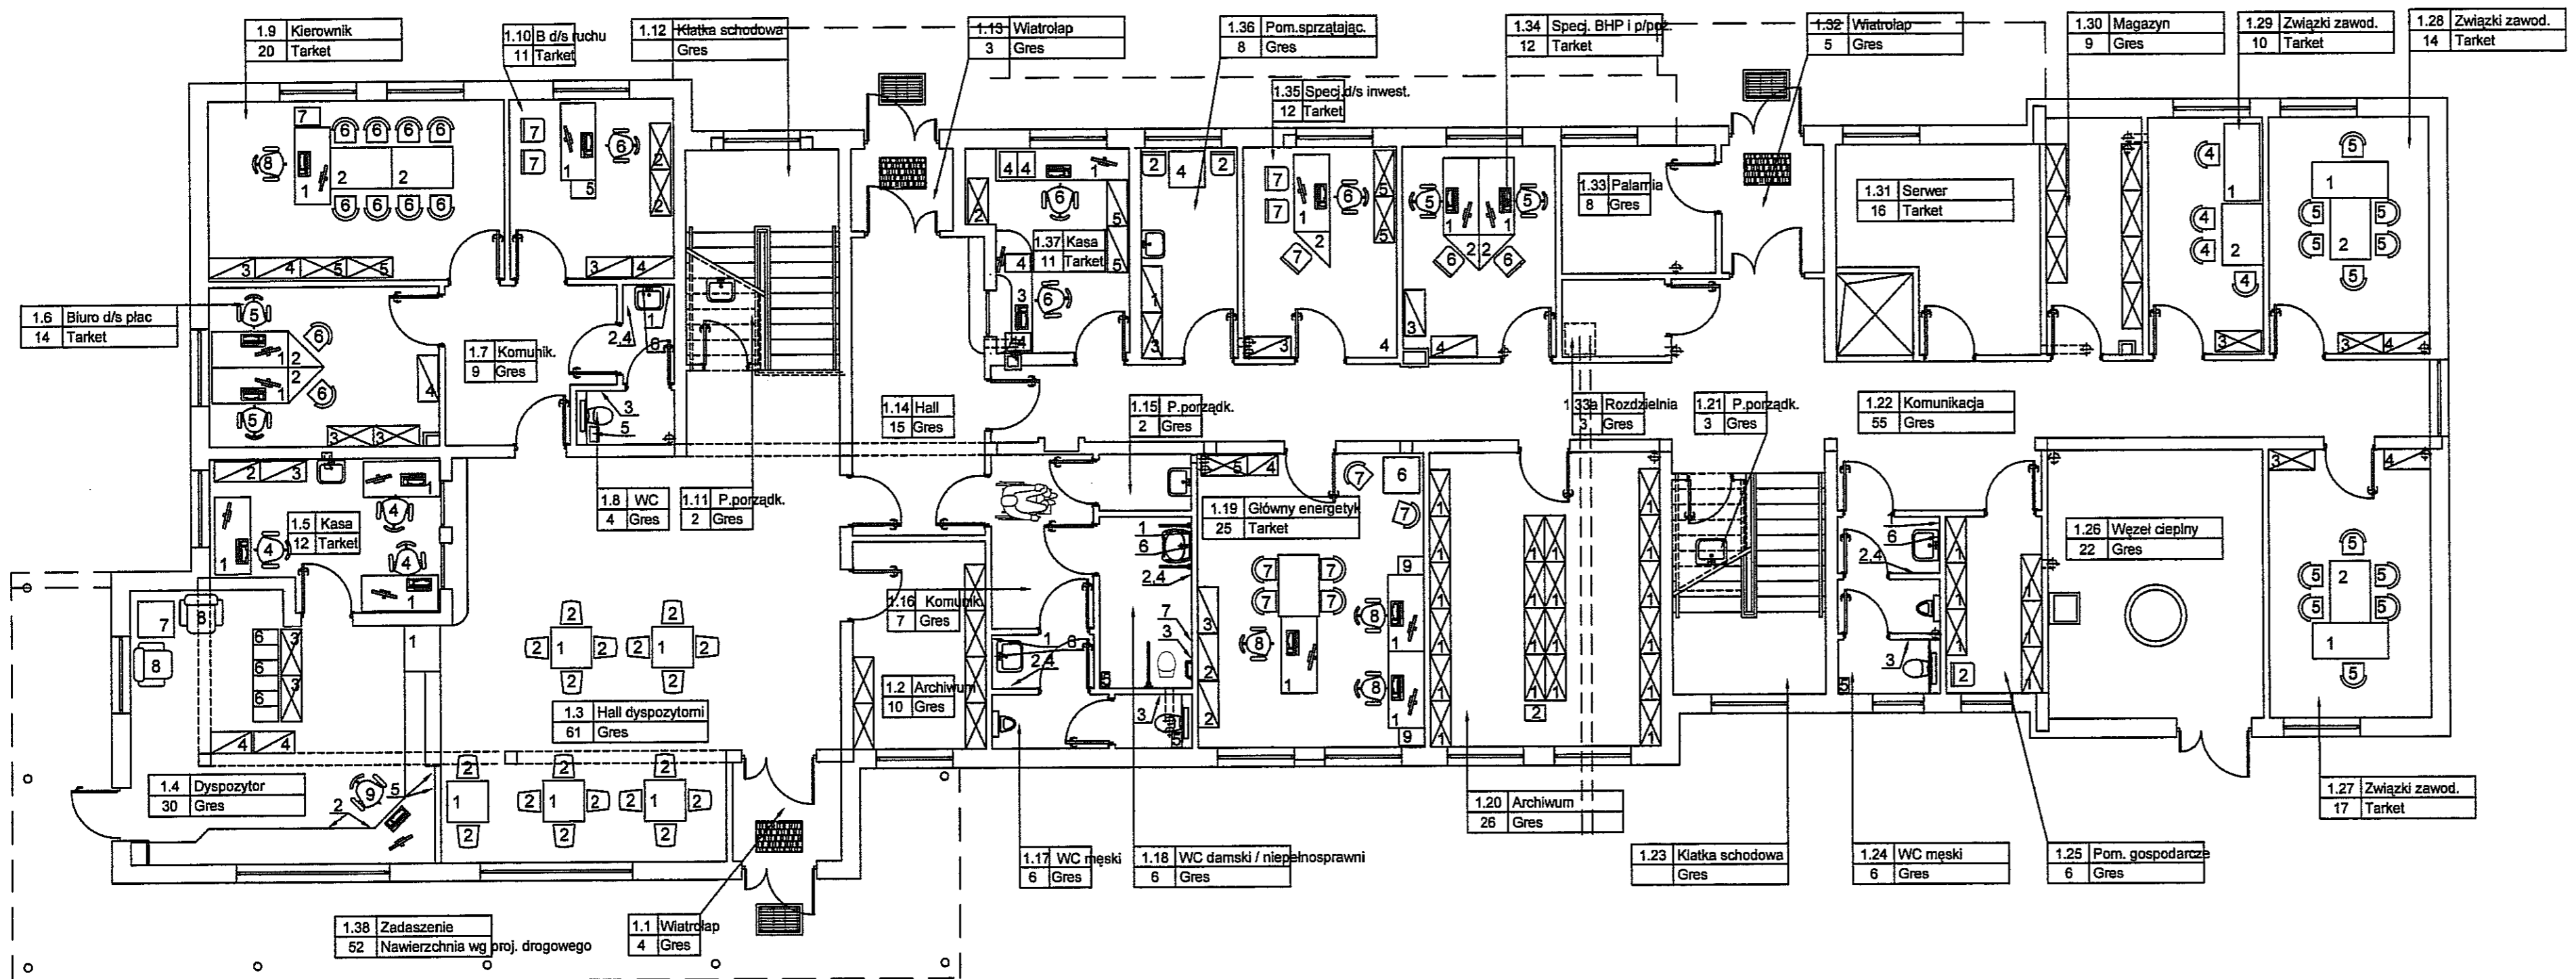

KONSORCJUM:

Elektroprojekt S.A. Oddział w Lub.
20-447 Lublin, ul. Diamentowa 4
tel. 81 744 00 11; fax. 81 744 19 4

Przedsiębiorstwo Wielobranżowe
ELEKTROSYSTEM S.C.
Pracownia Projektowa Urzędzeń Elektroenergetycznych

ELEKTROSYSTEM S.C.
20-533 Lublin, ul. Przedwiośnie
tel./fax 081-740 58 24

PROMEX

PPW "PROMEX" SP. Z O.O. SPÓŁKA KOMANDYT
80-250 Gdańsk, ul. W. Rejmonta 11
tel. 58 520 27 16, www.promex.com.pl


Rzecz projektowa:		branża:	
PROJEKT WYKONAWCZY		ARCHITEKTURA	
Imię, nazwisko	specjalność	numer upraw.	data
Projektant: mgr inż. Ewa Adamus Rucińska	architekt	595/Gd/74	01.02.2011
Projektant: mgr inż. Michał Kaczorowski	architekt		
Opracowanie:			
sprawdzający: mgr inż. Kazimierz Nagórka	technolog	GB-5/750/73	
nr umowy	1423/IN/2010		tom1 EP9 - 2101/5/20

Tytuł inwestycji:
Budowa Zajeźdni Trolejbusowej w Lublinie przy ulicy Gry nr działek 1/27, 1/28, 1/144

Opis:
Budynek administracyjny z dyspozytornią

Tytuł rysunku:
Rzut parteru - wyposażenie pomieszczeń

skala: **1:100** format: **A** nr kolejny: **A**

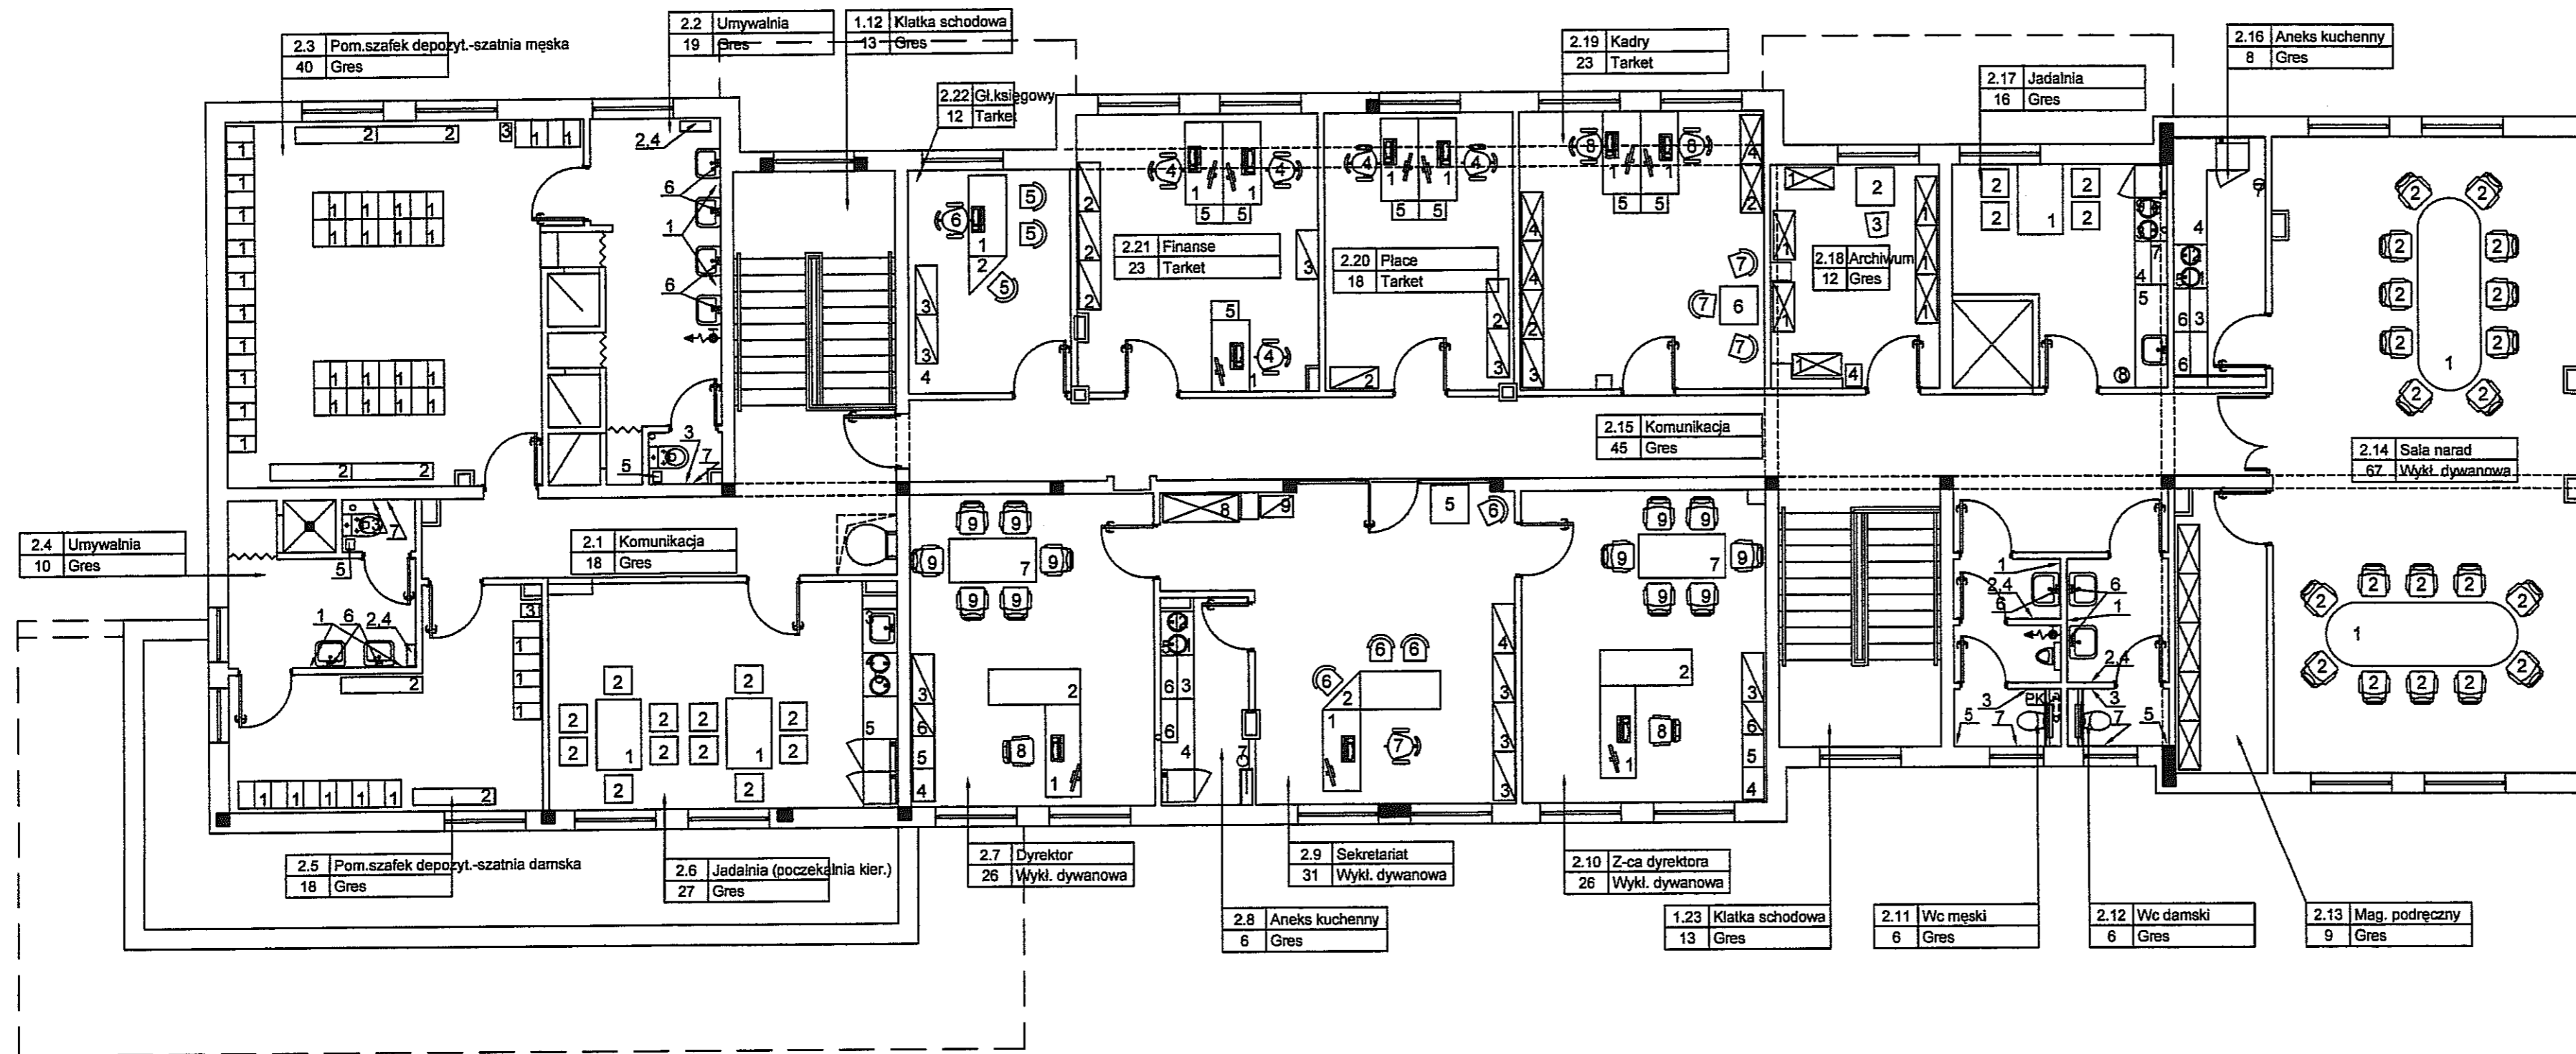

KONSORCJUM:

Elektroprojekt S.A. Oddział w Lublinie
20-447 Lublin, ul. Diamentowa 4
tel. 81 744 00 11; fax: 81 744 19 45

Przedsiębiorstwo Wielobranżowe
ELEKTROSYSTEM S.C.
Pracownia Projektowa Urzędzeń Elektroenergetycznych

ELEKTROSYSTEM S.C.
20-533 Lublin, ul. Przewodnie 3/15
tel./fax 081-740 58 24



PIW "PROMEX" SP. Z O.O. SPÓŁKA KOMANDYTOWA
80-250 Gdańsk, ul. W. Rejmonta 11
tel. 58 520 27 18, www.promex.com.pl

tytuł projektu: **PROJEKT BUDOWLANY** branża: **ARCHITEKTURA**

imię, nazwisko	specjalność	numer upraw.	data	podpis
mgr inż. Ewa Adamus Rucińska	architekt	595/Gd/74	01.02.2011	<i>[Signature]</i>
mgr inż. Michał Kaczorowski	architekt			
mgr inż. Kazimierz Nagórka	technolog	GB-5/750/73		<i>[Signature]</i>

nr umowy: **1423/IN/2010** tom: **tom1 EP9 - 2101/5/2010**

tytuł inwestycji:
Budowa Zajezdni Trolejbusowej w Lublinie przy ulicy Grygowej nr działek 1/27, 1/28, 1/144

obiekt:
Budynek administracyjny z dyspozytornią

tytuł rysunku:
Rzut piętra - wyposażenie pomieszczeń

rys nr archiwalny: skala: **1:100** format: **A** nr kolejny: **AD-2**