


rev 01

Imię i nazwisko:	Nr upr.:	Podpis:	Nazwa rysunku:	Projektant BMS:	Generalny Projektant:	Investor:	Arkusz nr:
mgr inż. M. Urbaniak	WYK/100/10/10	<i>[Signature]</i>	SZAFKA SIEROWNICZA	NIBAS Polska Sp. z o.o. 31-476 Kraków ul. Lublanska 38	ESTUDIO LAMEJA S.L.P. 00-582 Warszawa Al. Szucha 8	Gmina Lublin 20-109 Lublin Plac. Kola Wodociągowa Leśnica 1	01a
Sprawdził:	mgr inż. A. Szarmicki	<i>[Signature]</i>	Szafka:				Rysunek nr:
			WS-SZAG				PM-100-05-BMS-SZ-001


OZNACZENIA OBSLUGIWANYCH POMIESZCZEŃ WG SCHEMATU WENTYLACJI

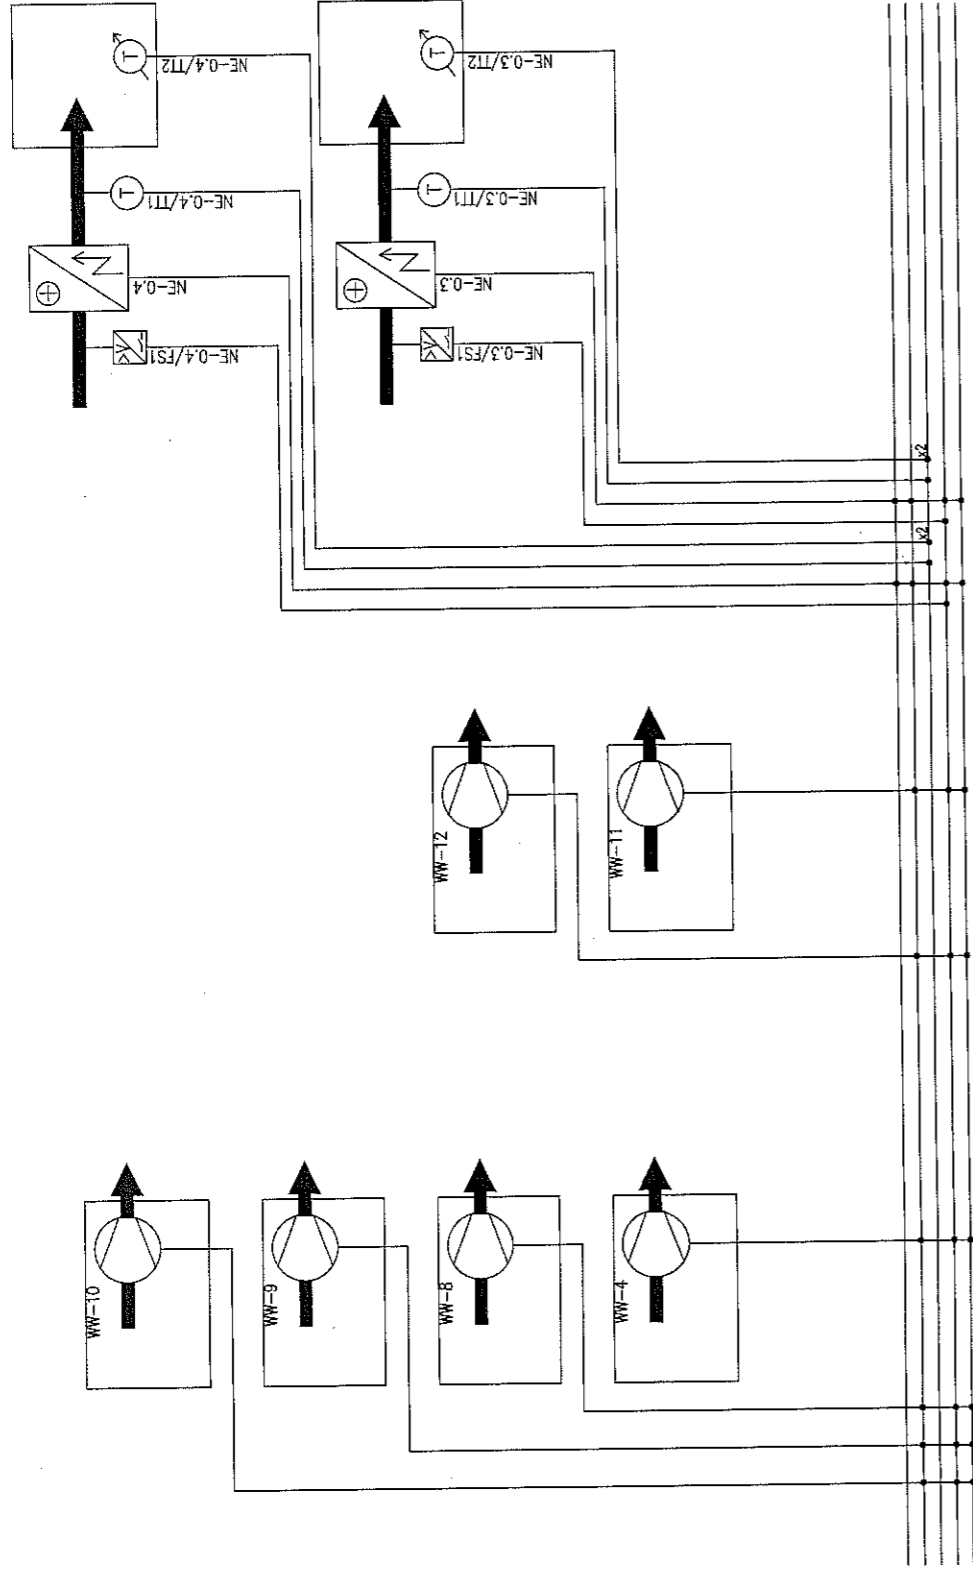

rev 01

Imię i nazwisko:	Nr upr.:	Podpis:	Nazwa rysunku:	Projektant BMS:	Generalny Projektant:	Inwestor:	Inwestycja:	Arkusze nr:
mgr inż. M. Urbanik	11111/11111	<i>[Signature]</i>	STAJA STEROWNICZA	NRBAS Polska Sp. z o.o. 31-476 Kraków ul. Lublarska 38	ESTUDIO ANEIA S.L.P. 00-582 Warszawa Al. Szucha 8	Gmina Lublin 20-109 Lublin Plac Króla Władysława Łokietka I	STADION MIĘSKI W LUBLINIE WRAZ Z ZAKRESOPRACOWANIEM PROJEKTOWEGO TERENU	01b
Sprawdził:		<i>[Signature]</i>	Szafa:					Rysunek nr: PM-1111-ES-010-S-010

01 02 03 04 05 06 07 08 09 10 11 12 13 14 15 16

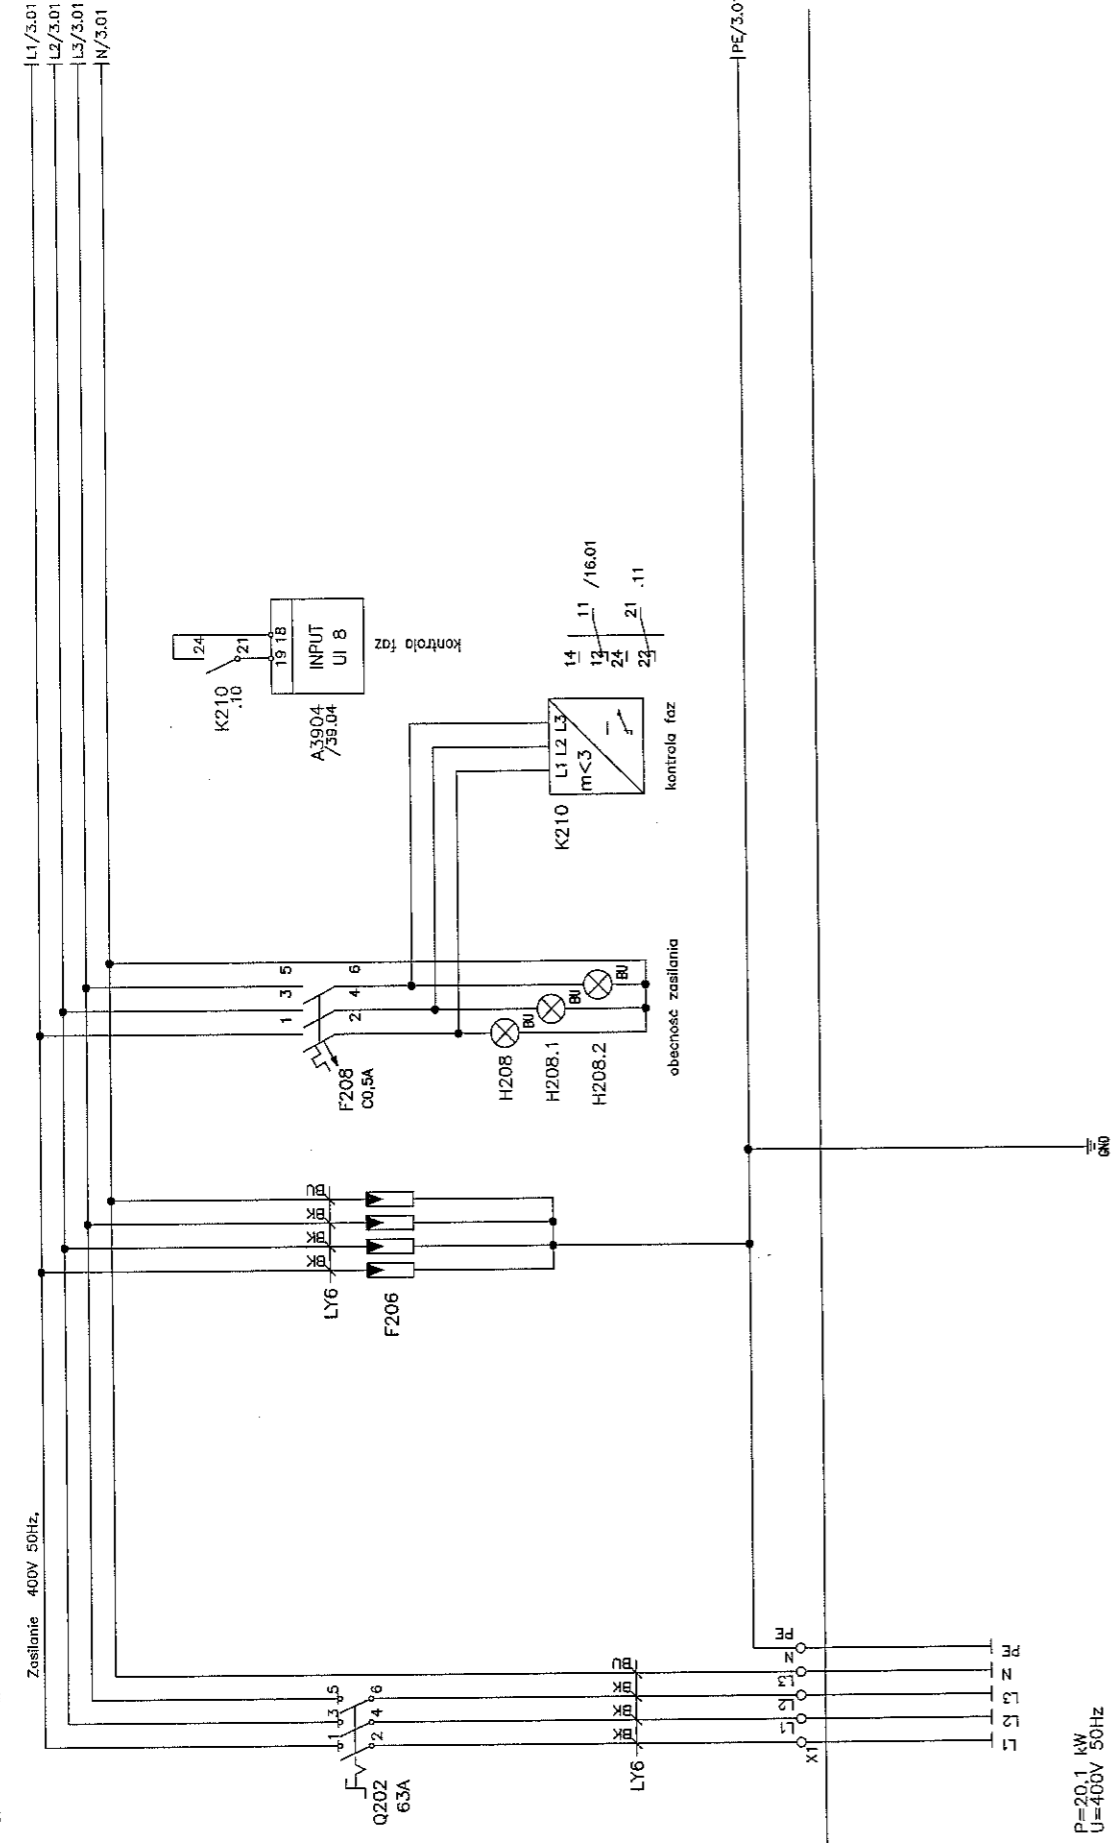


P=20,1 kW  
U=400V 50Hz

Obiekł Szafa sterownicza

rev 01




Imię i nazwisko:	Nr upi.:	Podpis:	Nazwa rysunku:	Projektant BMS:	Generatory Projektanta:	Inwestor:	Inwestycja:	Arkusz nr:
mgr inż. M. Urbanik	11/01/2010	<i>[Signature]</i>	STANA STEROWNICZA	MBAS Polska Sp. z o.o. 31-476 Kraków ul. Lublanska 38	ESTUDIO LAMELA S.L.P. 00-582 Warszawa Al. Szucha 8	Gmina Lublin 20-109 Lublin Plac Król Mieszko I	STADION MIEJSKI W LUBLINIE. WRAZ Z ZAGOSPODAROWANIEM PRZELIENIOWEGO TERENU	2
Sprawdził:	mgr inż. A. Szarnicki	11/01/2010	VS-SIAG					Rysunek nr: PW-1101-ES-IMS-S3-001

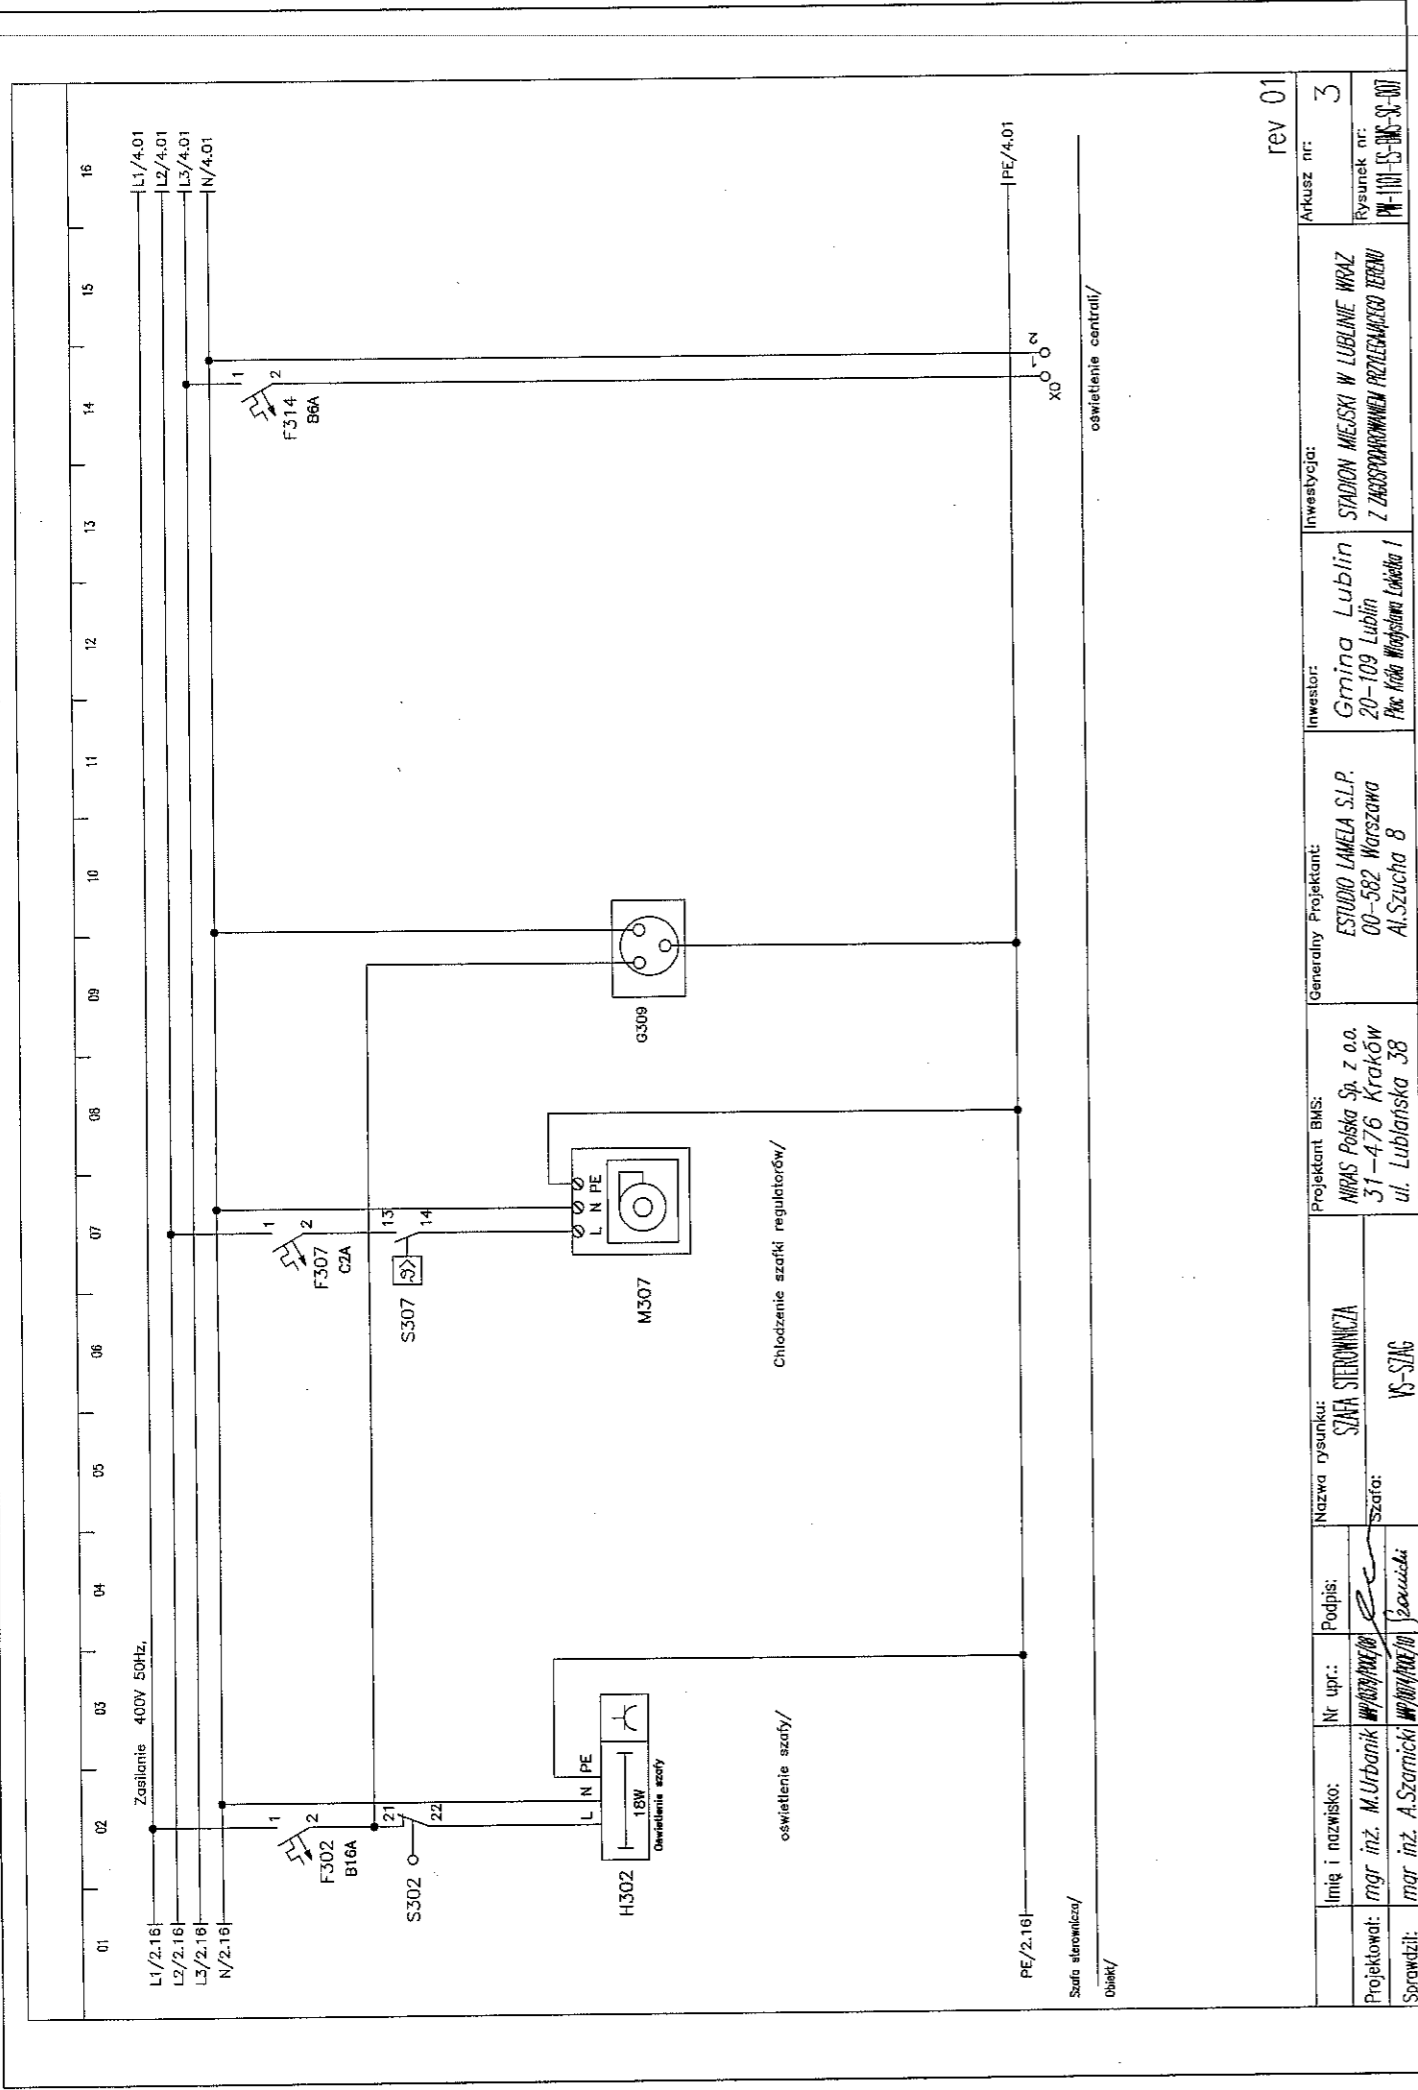

rev 01

Imię i nazwisko:	Nr upr.:	Podpis:	Nazwa rysunku:	Projektant BMS:	Generalny Projektant:	Inwestycja:	Arkusze nr:
mgr inż. M. Urbanik	11/11/2010	<i>[Signature]</i>	SZAFKA STEROWNICZA	MIRAS Polska Sp. z o.o. 31-476 Kraków ul. Lublanska 38	ESTUDIO LAMELA S.L.P. 00-582 Warszawa Al. Szucha 8	Gmina Lublin 20-109 Lublin Plac. Króla Władysława Łokietka 1	3
Projektował:	mgr inż. A. Szarnicki	<i>[Signature]</i>	Szafa:				Rysunek nr:
Sprawił:			VS-SJAG				11-111-ES-015-3C-001



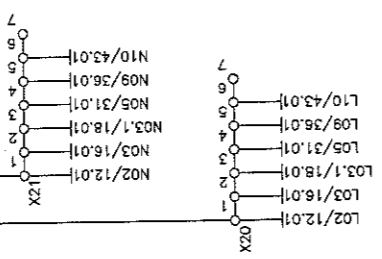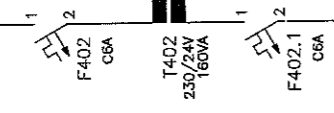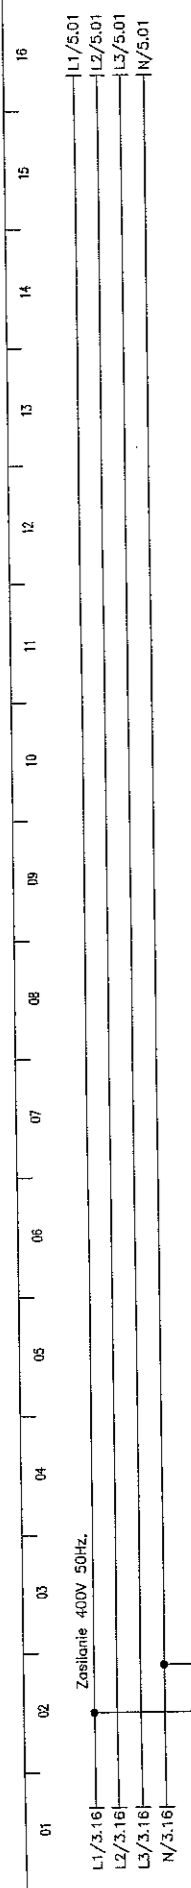


Zasilanie obwodów sterowniczych

PE/3.16 | PE/5.01

Szafa sterownicza/  
obiekty

rev 01

Imię i nazwisko:	Nr upr.:	Podpis:	Nazwa rysunku:	Projektant BMS:	Generalny Projektant:	Inwestor:	Inwestycja:	Arkusz nr:
mgr inż. M. Urbanik	WP/017/190/01		SZAFKA STEROWNICZA	MIRAS Polska Sp. z o.o. 31-476 Kraków ul. Lublanska 38	ESTUDIO JAMELA S.L.P. 00-582 Warszawa Al. Szucha 8	Gmina Lublin 20-109 Lublin Plac. Kłosa Władysława Łobkiewicza 1	STADION MIEJSKI W LUBLINIE WRAZ Z ZABEZPIECZENIEM PRZECIEŻNOCIECIOWYM	4
Sprawdził:	mgr inż. A. Szarnicki	WP/017/190/01	Szafa:					Rysunek nr: PW-101-ES-BMS-SS-07


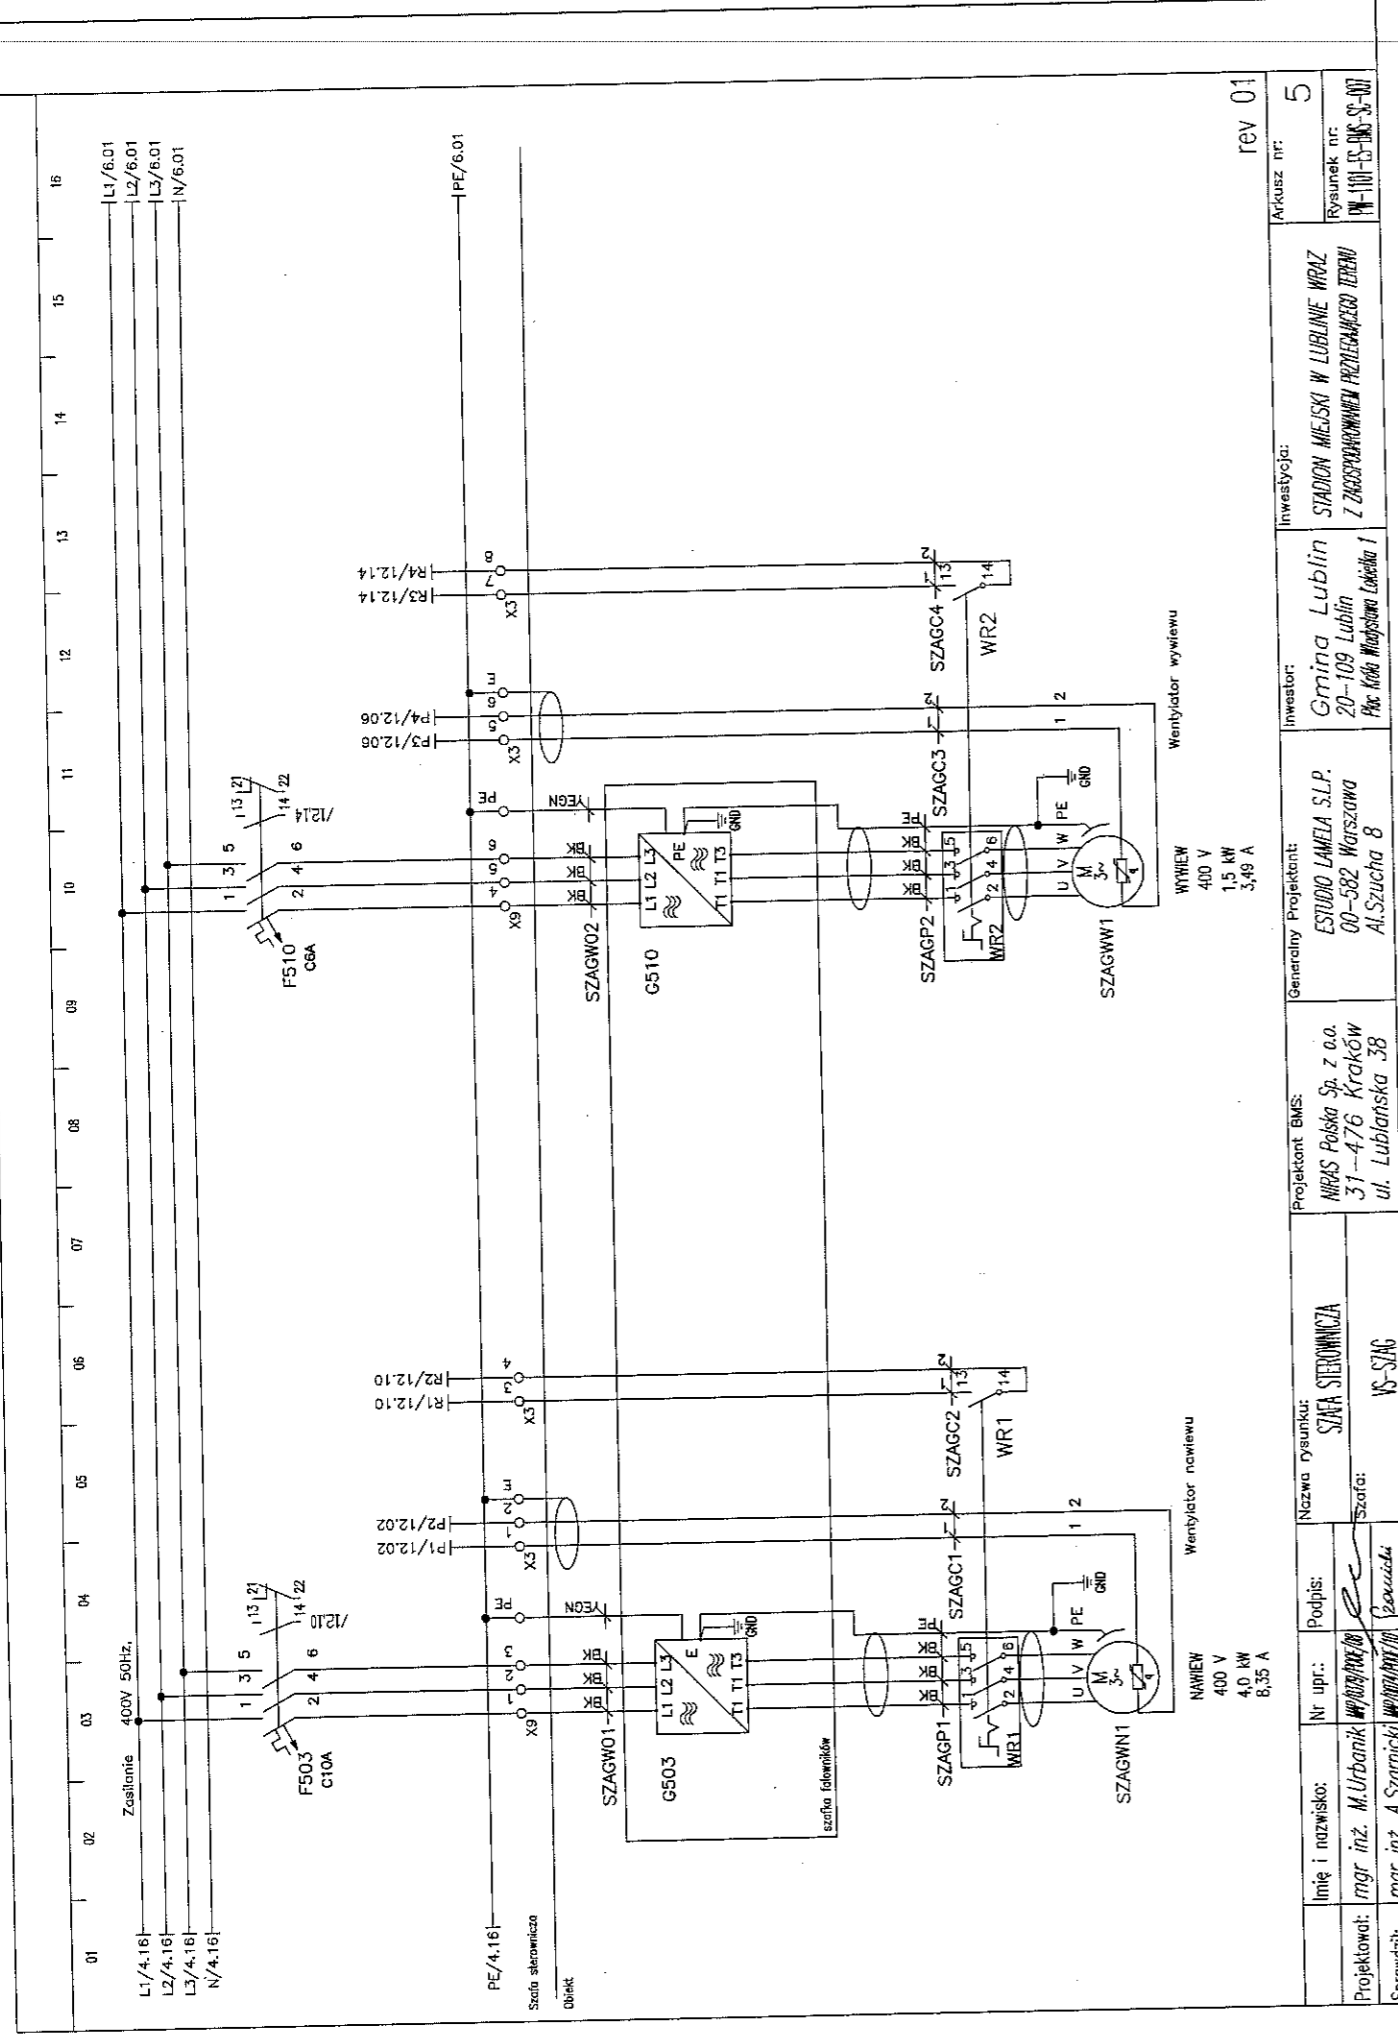


rev 01

Imię i nazwisko:	Nr upr.:	Podpis:	Nazwa rysunku:	Projektant BMS:	Generálny Projektant:	Inwestor:	Inwestycja:	Arkusz nr:
mgr inż. M. Urbanik		<i>[Signature]</i>	SZAFKA STEROWNICZA	NRAS Polska Sp. z o.o. 31-476 Kraków ul. Lublanska 38	ESTUDIO LAMELA S.L.P. 00-582 Warszawa Al. Szucha 8	Gmina Lublin 20-109 Lublin Plac Łódzki, Międzyzdroje Łódzka 1	STADION MIEJSKI W LUBLINIE WRAZ Z ZAGOSYDOWANIEM PRZETWARZACZO TERENU	5
Sprawdził:	mgr inż. A. Szarnicki	<i>[Signature]</i>	Szafa:					Rysunek nr:
			NS-SJG					PL-101-SS-MK-SP-00


WYWIEW  
400 V  
1,5 kW  
3,49 A

NAWIEW  
400 V  
4,0 kW  
8,35 A

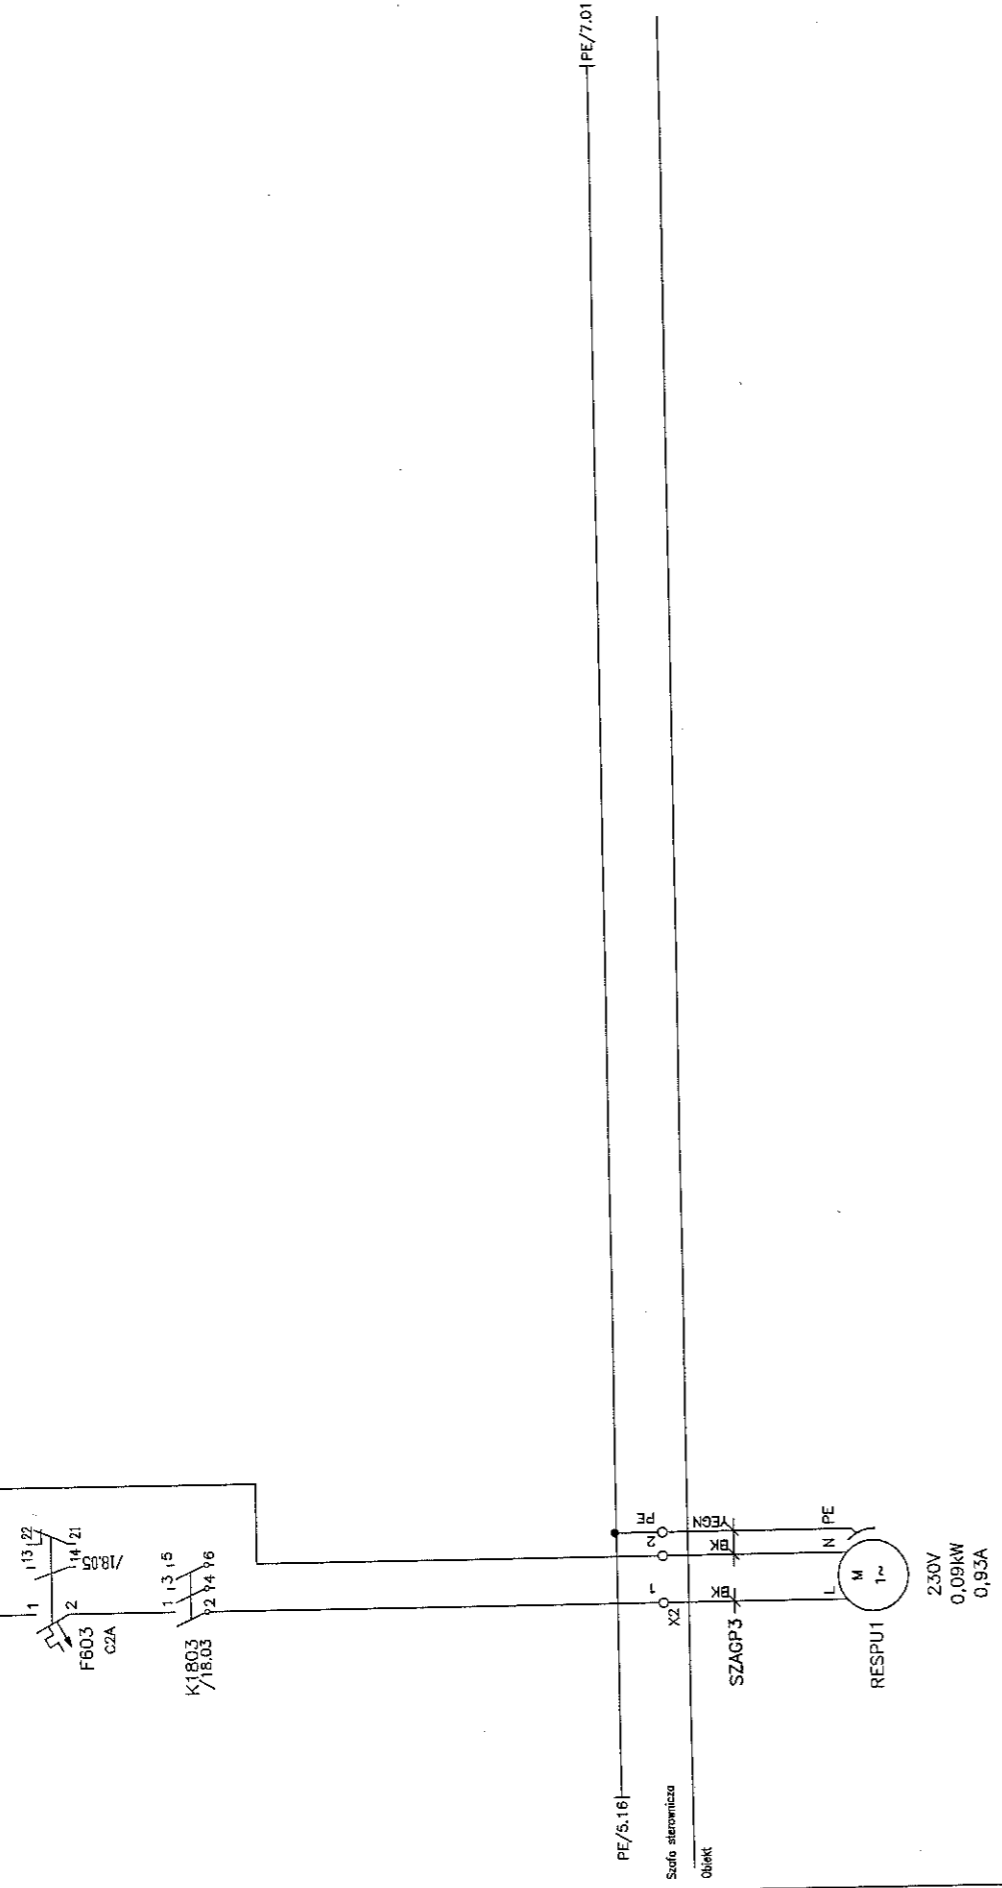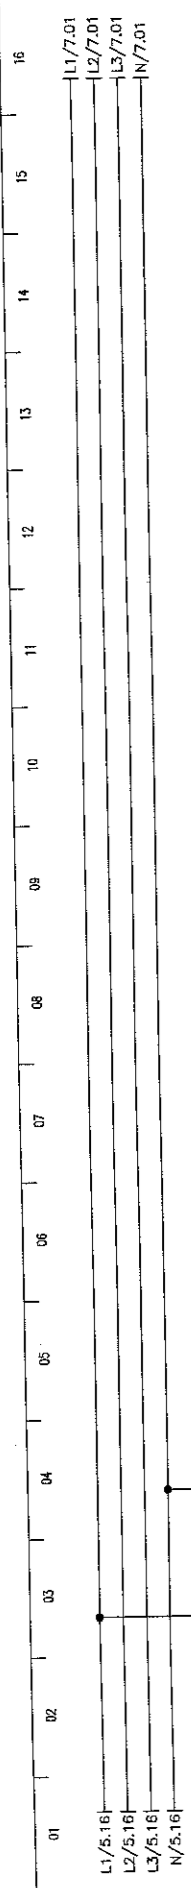

rev 01

Imię i nazwisko:	Nr upr.:	Podpis:	Nazwa rysunku:	Projektant BMS:	Generálny Projektant:	Inwestor:	Inwestycja:	Arkusz nr:
mgr inż. M. Urbanik	1000000000	<i>[Signature]</i>	SZAFKA STEROWNICZA	NIPAS Polska Sp. z o.o. 31-476 Kraków ul. Lublanska 38	ESTUDIO LAMEIA S.L.P. 00-582 Warszawa Al. Szucha 8	Gmina Lublin 20-109 Lublin Plac. Nowa Mięsoława Łokietka 1	STADION MIEJSKI W LUBLINIE WRAZ Z ZAGOSPODAROWANIEM PRZYLEGANEGO TERENU	6
Sprawdził:	mgr inż. A. Szarnicki	<i>[Signature]</i>	Szafa:					Rysunek nr:
			NS-SIAG					PL-101-ES-PLM-SI-001

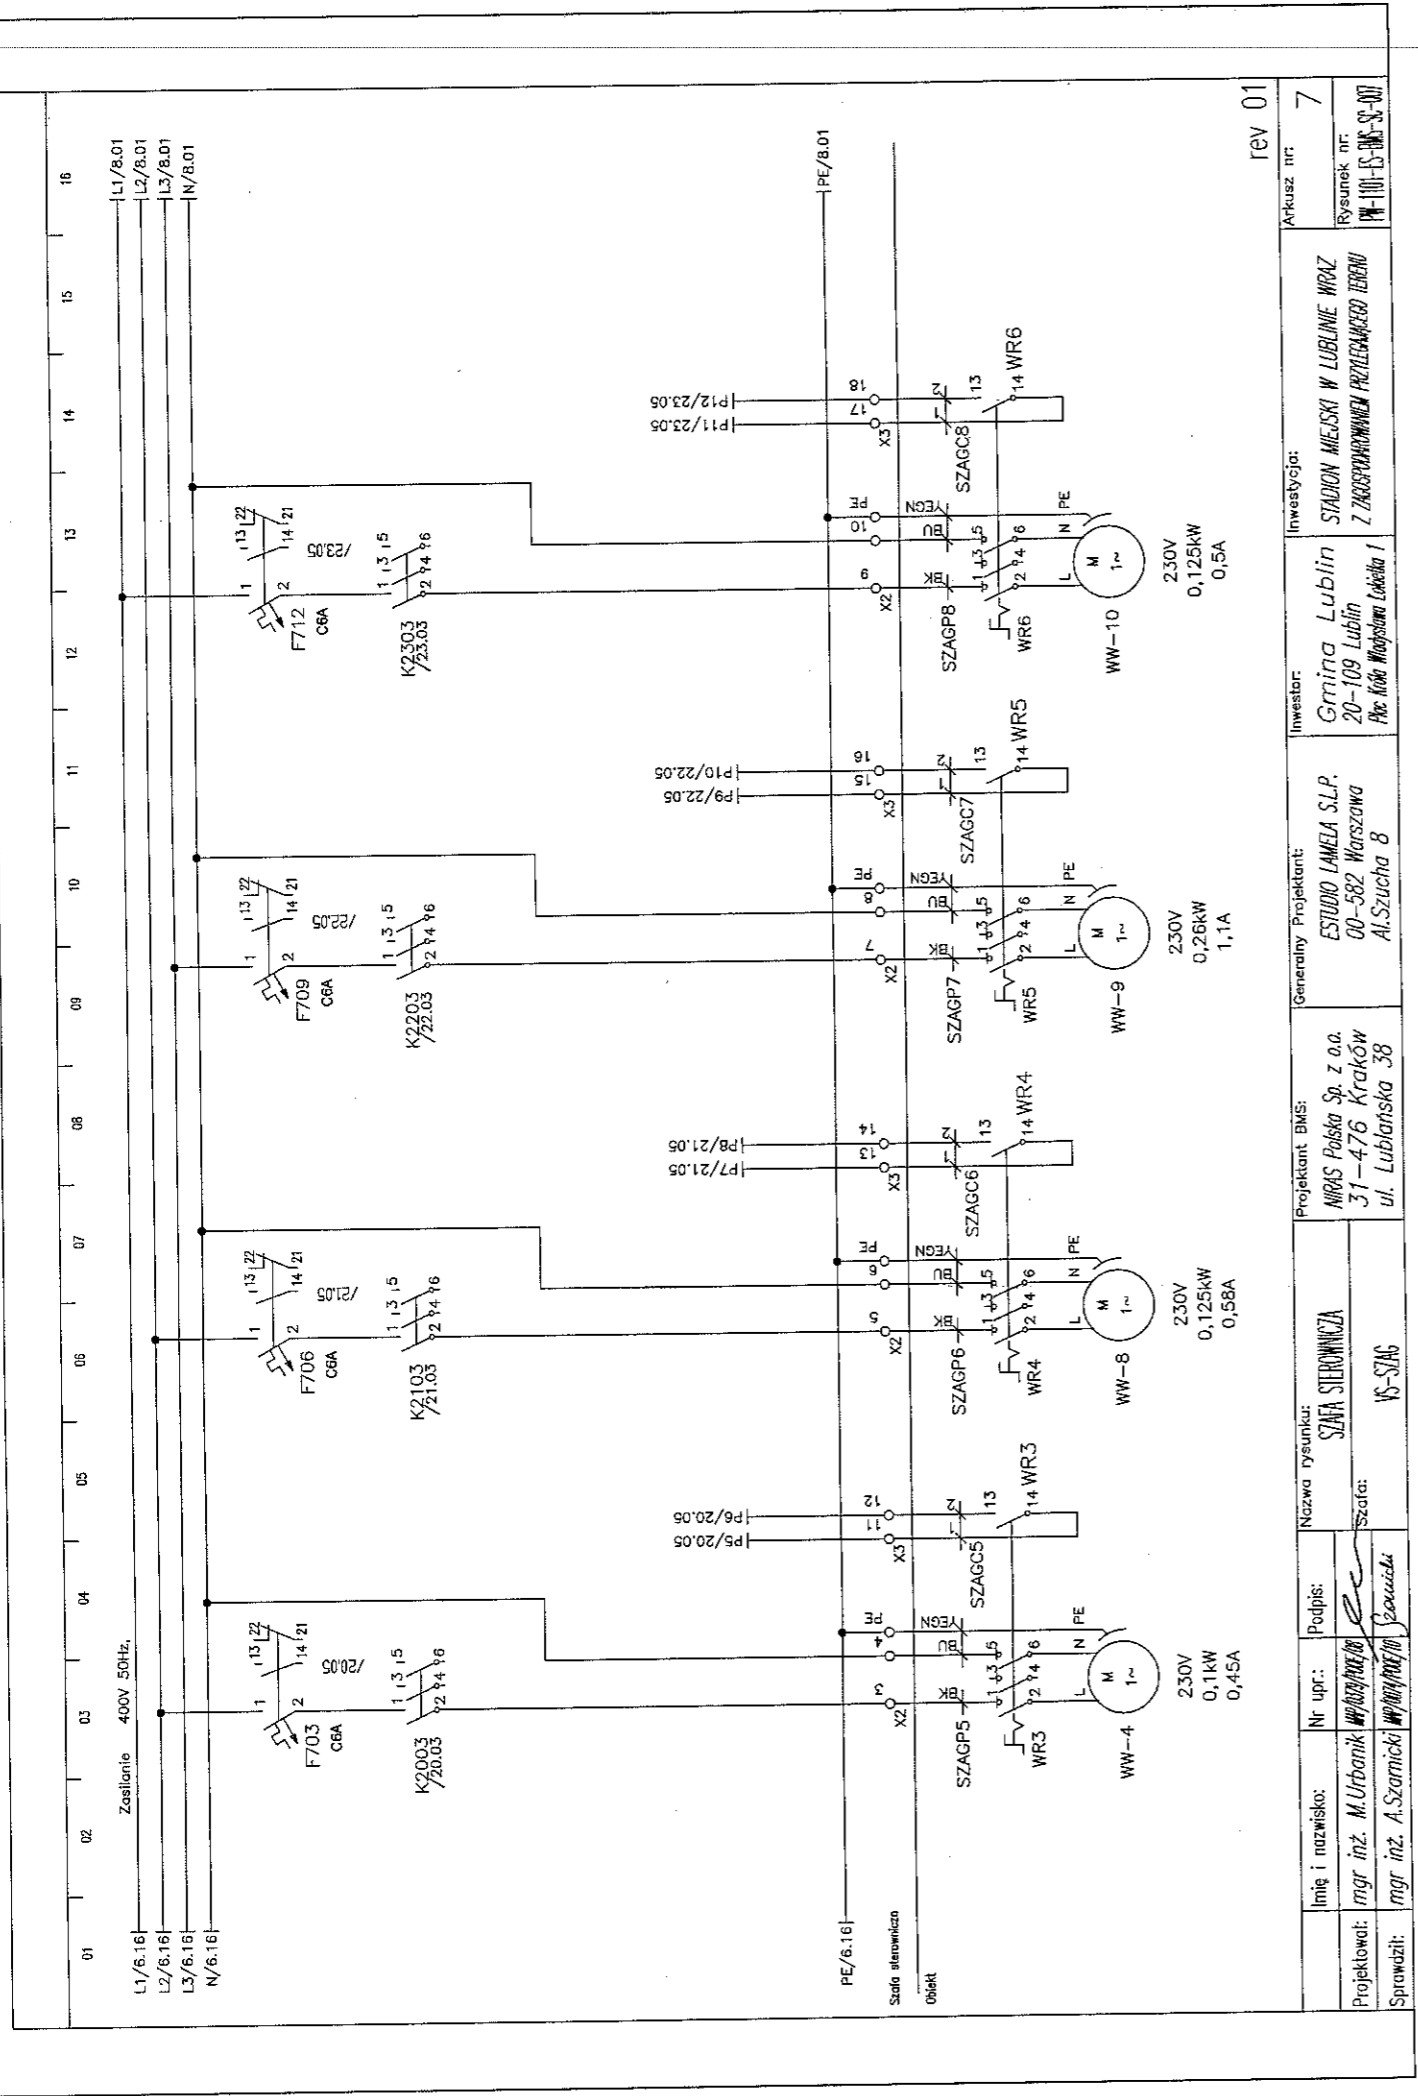

Imię i nazwisko: \_\_\_\_\_  
 Nr upr.: \_\_\_\_\_  
 Podpis: \_\_\_\_\_  
 Nazwa rysunku: **SZAFY STEROWNICZE**  
 Szata: \_\_\_\_\_


Projektant BMS:  
**MIRAS Polska Sp. z o.o.**  
 31-476 Kraków  
 ul. Lublanska 38

Generalny Projektant:  
**ESTUDIO LAMELA S.L.P.**  
 00-582 Warszawa  
 Al. Szucha 8






Investor:  
**Gmina Lublin**  
 20-109 Lublin  
 Plac. Koba Włodzisława Łukiewicza 1

Inwestycja:  
**STADION MIEJSKI W LUBLINIE WRAZ Z ZAKRESZCZONYMI PRZEBUDOWAMI TERENU**

Arkusz nr: 7  
 Rysunek nr: 101-15-01-S-01

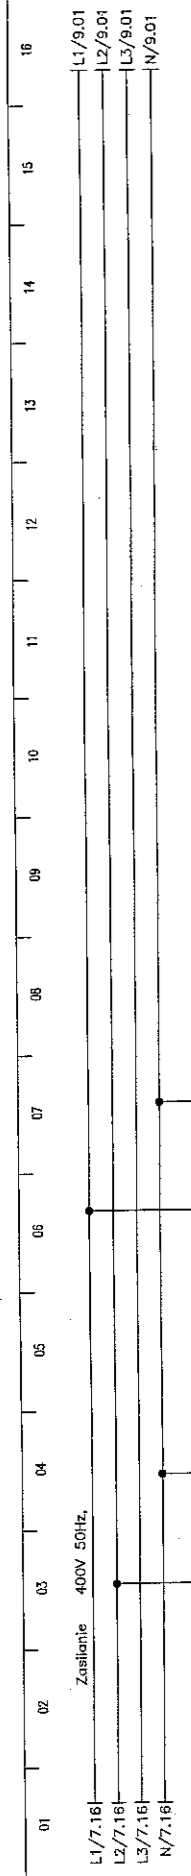


Zasilanie 400V 50Hz,  
L1/7.16  
L2/7.16  
L3/7.16  
N/7.16

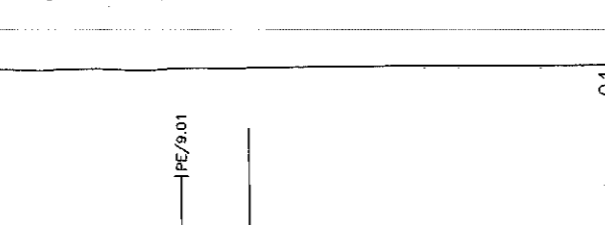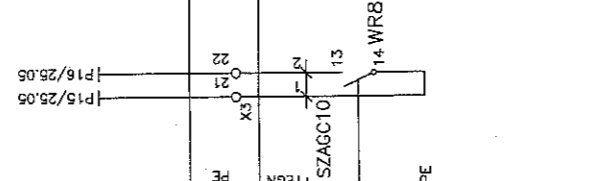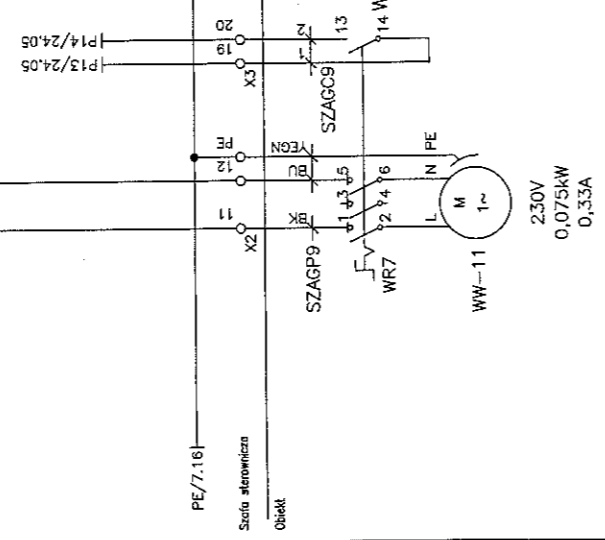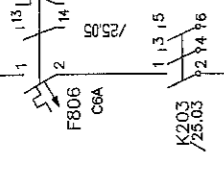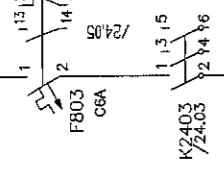

Imię i nazwisko:	Nr upr.:	Podpis:	Nazwa rysunku:	Projektant BMS:	Generacyjny Projektant:	Inwestor:	Inwestycja:	Arkusz nr:
mgr inż. M. Urbanik	WYB/007/000/00		SALA STEROWNICZA	NRAS Polska Sp. z o.o. 31-476 Kraków ul. Lubartowska 38	ESTUDIO LAMELA S.L.P. 00-582 Warszawa Al. Szucha 8	Gmina Lublin 20-109 Lublin Plac Niepodległości 1	STADION MIEJSKI W LUBLINIE WRAZ Z ZACISZKOWANIEM PRZETEKACZEGO TERENU	8
Sprawdził:			Szafa:					Rysunek nr:
mgr inż. A. Szarnicki	WYB/007/000/00		VS-SJAG					W-1101-15-005-SC-001

rev 01

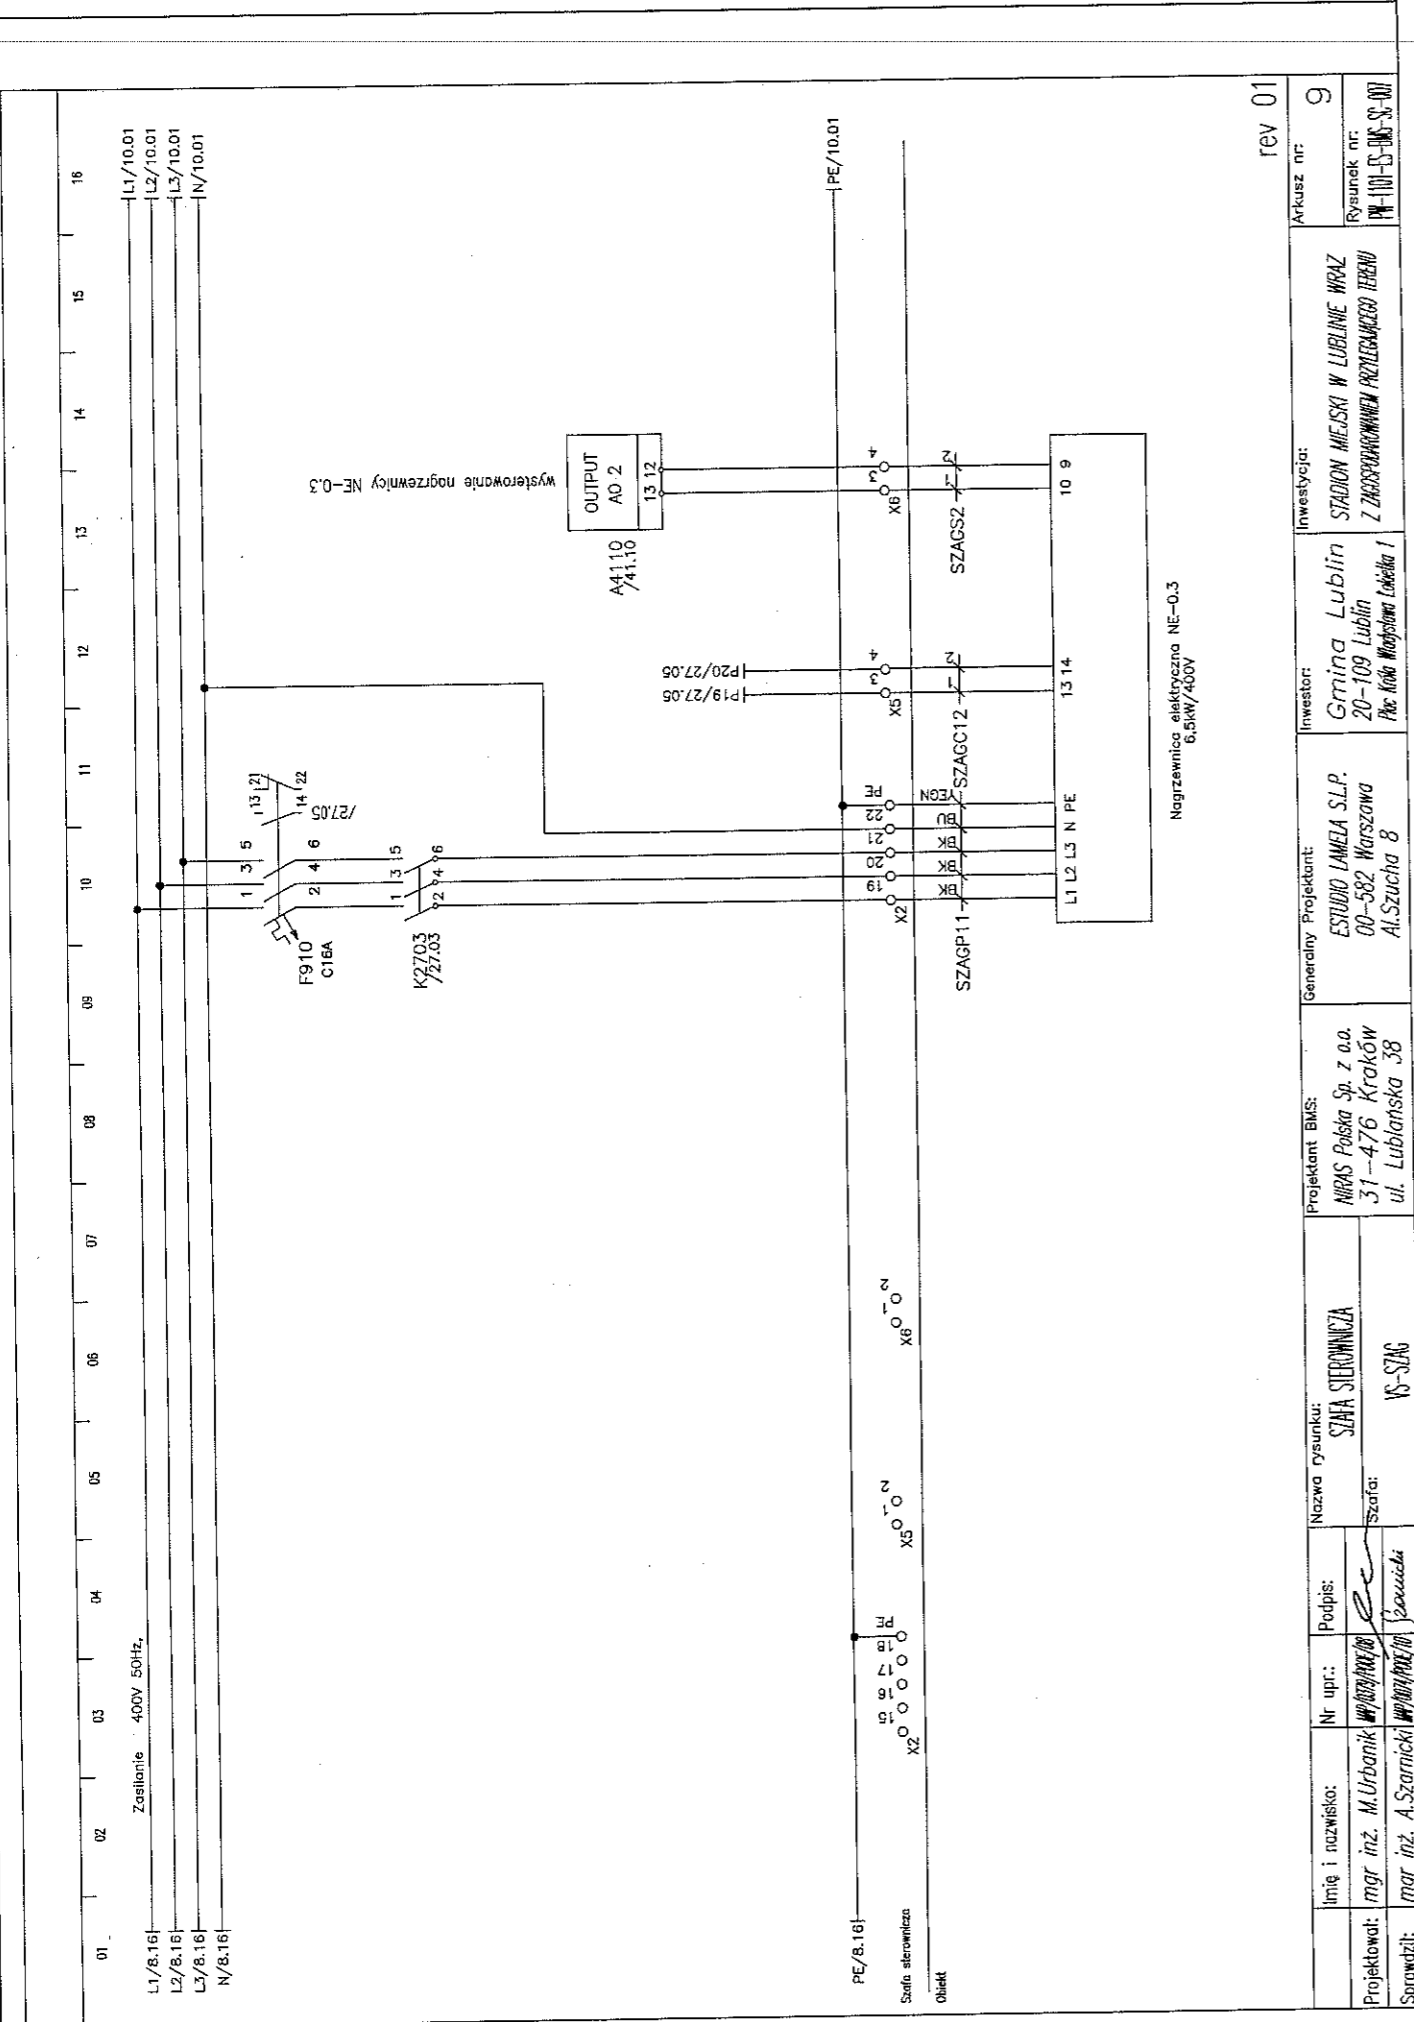

rev 01

Imię i nazwisko:	Nr upr.:	Podpis:	Nazwa rysunku:	Projektant BMS:	Generálny Projektant:	Investor:	Investycja:	Arkusz nr:
mgr inż. M. Urbanik	WP/102/100/10		SZAFKA STEROWNICZA	NIRBAS Polska Sp. z o.o. 31-476 Kraków ul. Lublanska 38	ESTUDIO JAMELA S.L.P. 00-582 Warszawa Al. Szucha 8	Gmina Lublin 20-109 Lublin Plac. Kościuski 1	STADION MIEJSKI W LUBLINIE WRAZ Z ZAGOSPODAROWANIEM PRZYLEGANIEGO TERENU	9
Sprawdził:	mgr inż. A. Szarnicki		Szafa:					Rysunek nr:
			VS-SING					PM-101-ES-BMS-SS-001



01 02 03 04 05 06 07 08 09 10 11 12 13 14 15 16

L1/10.16  
L2/10.16  
L3/10.16  
N/10.16

Zasilanie 400V 50Hz

PE/10.16 | PE/36.01

Skala elementarna



Obiekt

rev 01



Imię i nazwisko:	Nr upr.:	Podpis:	Nazwa rysunku:	Projektant BMS:	Generálny Projektant:	Investor:	Investycja:	Arkusz nr:
mgr inż. M. Urbanik	WP/001/001/001		SZWA STEROWNICZA	NIRAS Polska Sp. z o.o. 31-476 Kraków ul. Lublańska 38	ESTUDIO LAMELA S.L.P. 00-582 Warszawa Al. Szucha 8	Gmina Lublin 20-109 Lublin Plac Kości Marii Joanny Łokietka 1	STADION MIEJSKI W LUBLINIE WRAZ Z ZAGOSPODAROWANIEM PRZETARGOWO TERENU	1 1
Sprawdził:	mgr inż. A. Szarnicki		Szafa:					Rysunek nr:
			WS-SJAG					PM-101-LS-BMS-SJ-007





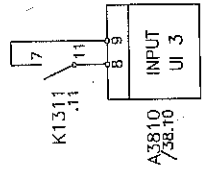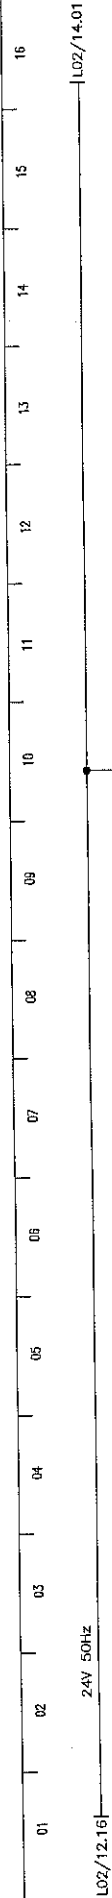


termostat przeciwwzrosteniowy

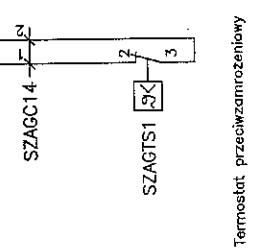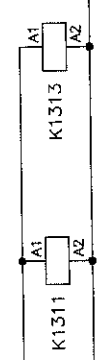

Termostat przeciwwzrosteniowy

rev 01

Nazwa rysunku: SZAFKA STEROWNICZA		Projektant BMS: MIRAS Polska Sp. z o.o. 00-582 Warszawa ul. Lublanska 38		Generálny Projektant: ESTUDIO LAMELA S.L.P. 00-582 Warszawa Al. Szucha 8		Inwestor: Gmina Lublin 20-109 Lublin Plac. Incha Włodkiewicza 1		Inwestycja: STADION MIEJSKI W LUBLINIE WRAZ Z ZAGOSPODAROWANIEM PRZELIENIOWEGO TERENU		Arkusze nr: 13	
Imię i nazwisko:		Nr upr.:		Podpis:		Rysunek nr:		PW-101-ES-BMS-05-007			
Projektował: mgr inż. M. Urbanik		mgr inż. A. Szamicki		mgr inż. J. Szamicki							
Sprawdził:											

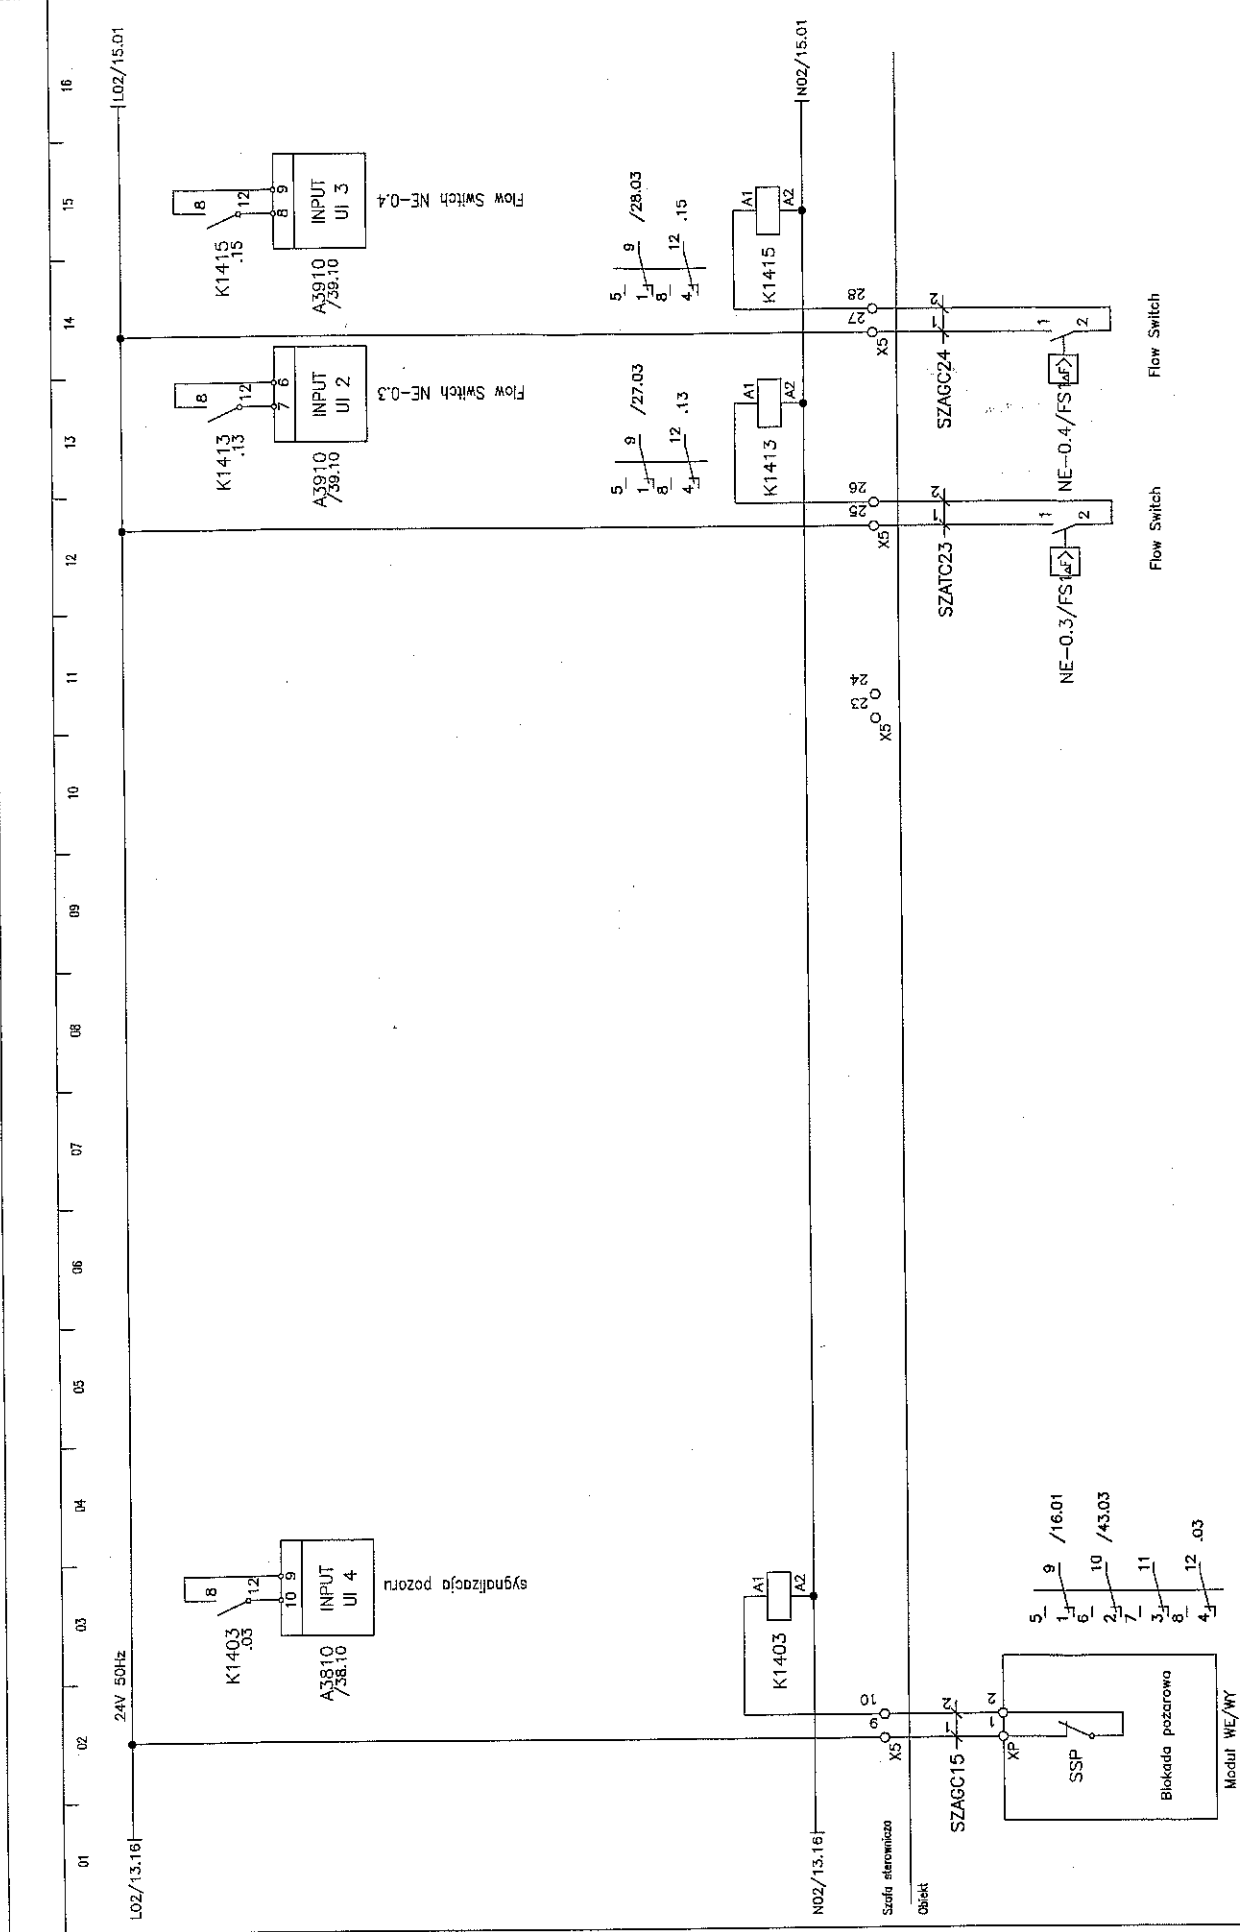

01	02	03	04	05	06	07	08	09	10	11	12	13	14	15	16	
LO2/13.16   24V 50Hz   NO2/13.16   NO2/15.01	
<div style="display: flex; justify-content: space-between;"> <div style="width: 30%;"> <p>szynalizacja pożaru</p> <p>K1403 /38.10</p> <p>A3810 /38.10</p> <p>INPUT UI 4</p> </div> <div style="width: 30%;"> <p>Flow Switch NE-0.3</p> <p>K1413 /27.03</p> <p>A3910 /39.10</p> <p>INPUT UI 2</p> </div> <div style="width: 30%;"> <p>Flow Switch NE-0.4</p> <p>K1415 /28.03</p> <p>A3910 /39.10</p> <p>INPUT UI 3</p> </div> </div>	
<div style="display: flex; justify-content: space-between;"> <div style="width: 30%;"> <p>Objekt</p> <p>Szafa sterownicza</p> <p>SZAGC15</p> <p>SSP</p> <p>Blokada pożarowa</p> <p>Moduł WE/WY</p> </div> <div style="width: 30%;"> <p>Objekt</p> <p>Szafa sterownicza</p> <p>SZAGC23</p> <p>SZAGC24</p> <p>NE-0.3/FS</p> <p>NE-0.4/FS</p> <p>Flow Switch</p> </div> <div style="width: 30%;"> <p>Objekt</p> <p>Szafa sterownicza</p> <p>SZAGC23</p> <p>SZAGC24</p> <p>NE-0.3/FS</p> <p>NE-0.4/FS</p> <p>Flow Switch</p> </div> </div>	
rev 01	
<table border="1" style="width: 100%; border-collapse: collapse;"> <tr> <td style="width: 25%;">Projektant BMS:</td> <td style="width: 25%;">Nazwa rysunku:</td> <td style="width: 25%;">Nr upr.:</td> <td style="width: 25%;">Podpis:</td> </tr> <tr> <td>NIKAS Polska Sp. z o.o.</td> <td>SZAFKA STEROWNICZA</td> <td></td> <td></td> </tr> <tr> <td>31-476 Kraków</td> <td>Szafa:</td> <td></td> <td></td> </tr> <tr> <td>ul. Lublanska 38</td> <td>NS-SJAG</td> <td></td> <td></td> </tr> <tr> <td colspan="2">Projektant:</td> <td colspan="2">Imię i nazwisko:</td> </tr> <tr> <td colspan="2">mgr inż. M. Urbanik</td> <td colspan="2"></td> </tr> <tr> <td colspan="2">Sprawdził:</td> <td colspan="2">Podpis:</td> </tr> <tr> <td colspan="2">mgr inż. A. Szarnicki</td> <td colspan="2"></td> </tr> <tr> <td colspan="2">Investor:</td> <td colspan="2">Arkusz nr:</td> </tr> <tr> <td colspan="2">Gmina Lublin</td> <td colspan="2">14</td> </tr> <tr> <td colspan="2">20-109 Lublin</td> <td colspan="2">Rysunek nr:</td> </tr> <tr> <td colspan="2">Plac Kółka Władysława Łokietka 1</td> <td colspan="2">PW-1101-ES-005-SJ-001</td> </tr> <tr> <td colspan="2">Generalny Projektant:</td> <td colspan="2">Inwestycja:</td> </tr> <tr> <td colspan="2">ESTUDIO LAMELA S.P.</td> <td colspan="2">STADION MIĘSKI W LUBLINIE WRAZ</td> </tr> <tr> <td colspan="2">00-582 Warszawa</td> <td colspan="2">Z ZAKRESOPRACOWANIEM PRZETWARZACZEGO TERENU</td> </tr> <tr> <td colspan="2">Al. Szucha 8</td> <td colspan="2"></td> </tr> </table>																Projektant BMS:	Nazwa rysunku:	Nr upr.:	Podpis:	NIKAS Polska Sp. z o.o.	SZAFKA STEROWNICZA			31-476 Kraków	Szafa:			ul. Lublanska 38	NS-SJAG			Projektant:		Imię i nazwisko:		mgr inż. M. Urbanik				Sprawdził:		Podpis:		mgr inż. A. Szarnicki				Investor:		Arkusz nr:		Gmina Lublin		14		20-109 Lublin		Rysunek nr:		Plac Kółka Władysława Łokietka 1		PW-1101-ES-005-SJ-001		Generalny Projektant:		Inwestycja:		ESTUDIO LAMELA S.P.		STADION MIĘSKI W LUBLINIE WRAZ		00-582 Warszawa		Z ZAKRESOPRACOWANIEM PRZETWARZACZEGO TERENU		Al. Szucha 8			
Projektant BMS:	Nazwa rysunku:	Nr upr.:	Podpis:	
NIKAS Polska Sp. z o.o.	SZAFKA STEROWNICZA	
31-476 Kraków	Szafa:	
ul. Lublanska 38	NS-SJAG	
Projektant:		Imię i nazwisko:	
mgr inż. M. Urbanik	
Sprawdził:		Podpis:	
mgr inż. A. Szarnicki	
Investor:		Arkusz nr:	
Gmina Lublin		14	
20-109 Lublin		Rysunek nr:	
Plac Kółka Władysława Łokietka 1		PW-1101-ES-005-SJ-001	
Generalny Projektant:		Inwestycja:	
ESTUDIO LAMELA S.P.		STADION MIĘSKI W LUBLINIE WRAZ	
00-582 Warszawa		Z ZAKRESOPRACOWANIEM PRZETWARZACZEGO TERENU	
Al. Szucha 8	











01 02 03 04 05 06 07 08 09 10 11 12 13 14 15 16

LO2/15.16 | 24Y 50Hz | LO2/30.01


NO2/15.16 | NO2/30.01

rev 01

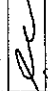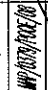imię i nazwisko:	Nr upr.:	Podpis:	Nazwa rysunku:	Projektant BMS:	Generalny Projektant:	Inwestor:	Inwestycja:	Arkusze nr:
mgr inż. M. Urbanik	WP/103/100/00		SZAFY STEROWNICZA	MBAS Polska Sp. z o.o. 31-476 Kraków ul. Lubiatowska 38	ESTUDIO LAMELA S.L.P. 00-582 Warszawa Al. Szucha 8	Gmina Lublin 20-109 Lublin Plac Kościuszkowski	STADION MIEJSKI W LUBLINIE WRAZ Z ZABEZPIECENIAMI PRZECIWPALĄCEGO JĘBIENIA	19
mgr inż. A. Szarmicka	WP/103/100/00		Szafa:					Rysunek nr:
			VS-SJAG					PW-110-ES-IMS-SJ-007







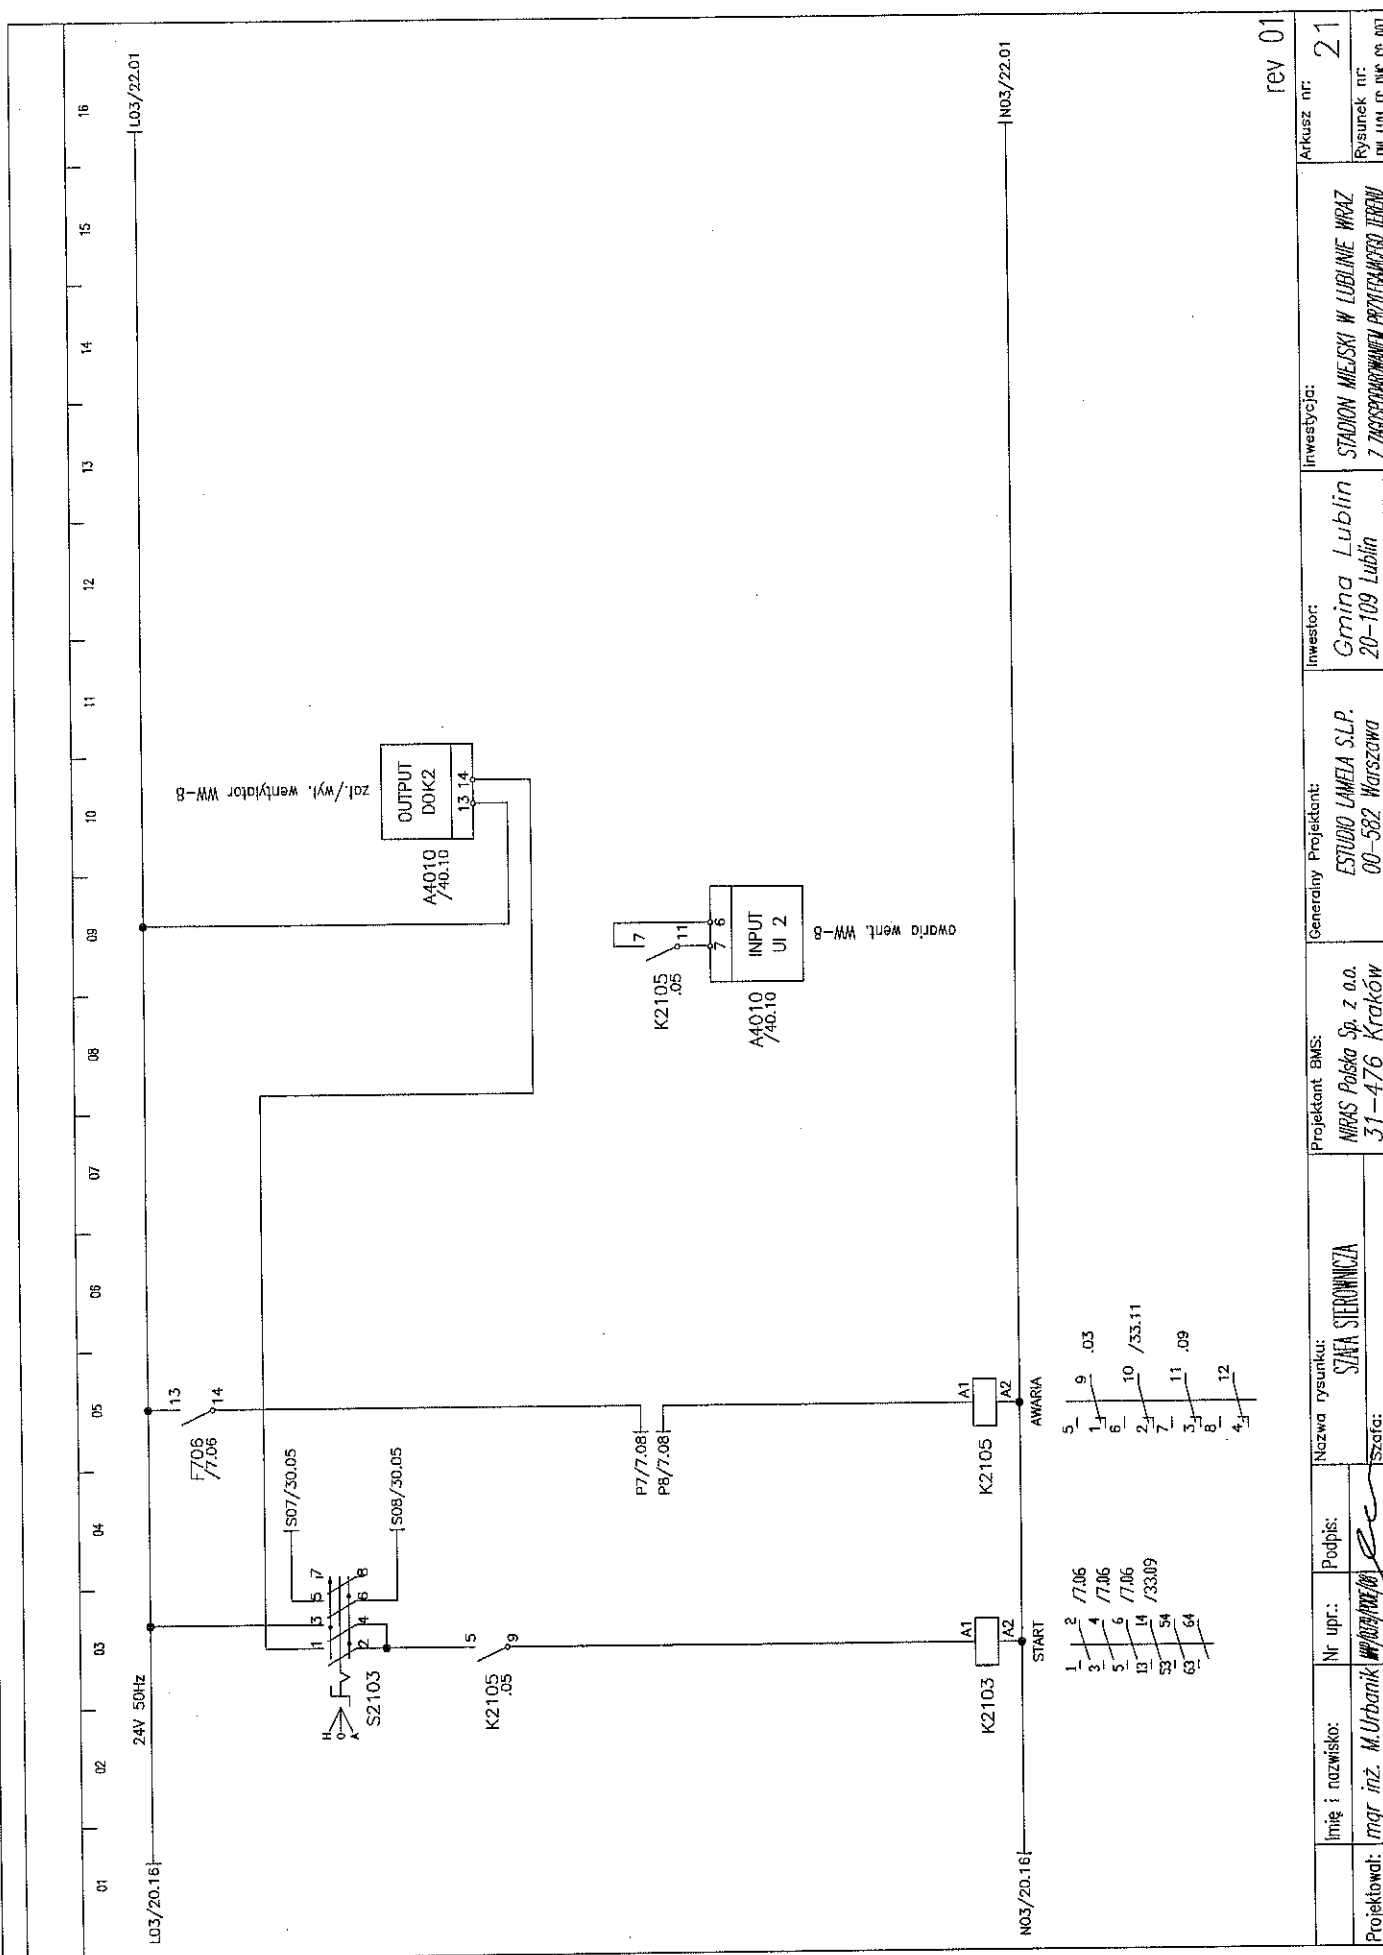

rev 01


Imię i nazwisko:	Nr upr.:	Podpis:	Nazwa rysunku:	Projektant BMS:	Generalny Projektant:	Inwestor:	Inwestycja:	Arkuszyk nr:
mgr inż. M. Urbanik	100/100/100/100	<i>[Signature]</i>	SCHEMA STEROWNICZA	MIRAS Polska Sp. z o.o. 31-476 Kraków ul. Lublanska 38	ESTUDIO LAMELA S.LP. 00-582 Warszawa Al. Szucha 8	Gmina Lublin 20-109 Lublin Plac. 1000. Mięsoława lokalita 1	STADION MIEJSKI W LUBLINIE WRAZ Z ZAGOSPODAROWANIEM PRZECIECIWOPADU TERENU	21
Sprawił:			Szafa:					Rysunek nr:
mgr inż. A. Szarnicki		<i>[Signature]</i>	VS-SJAG					100-100-100-100



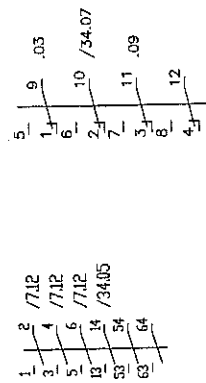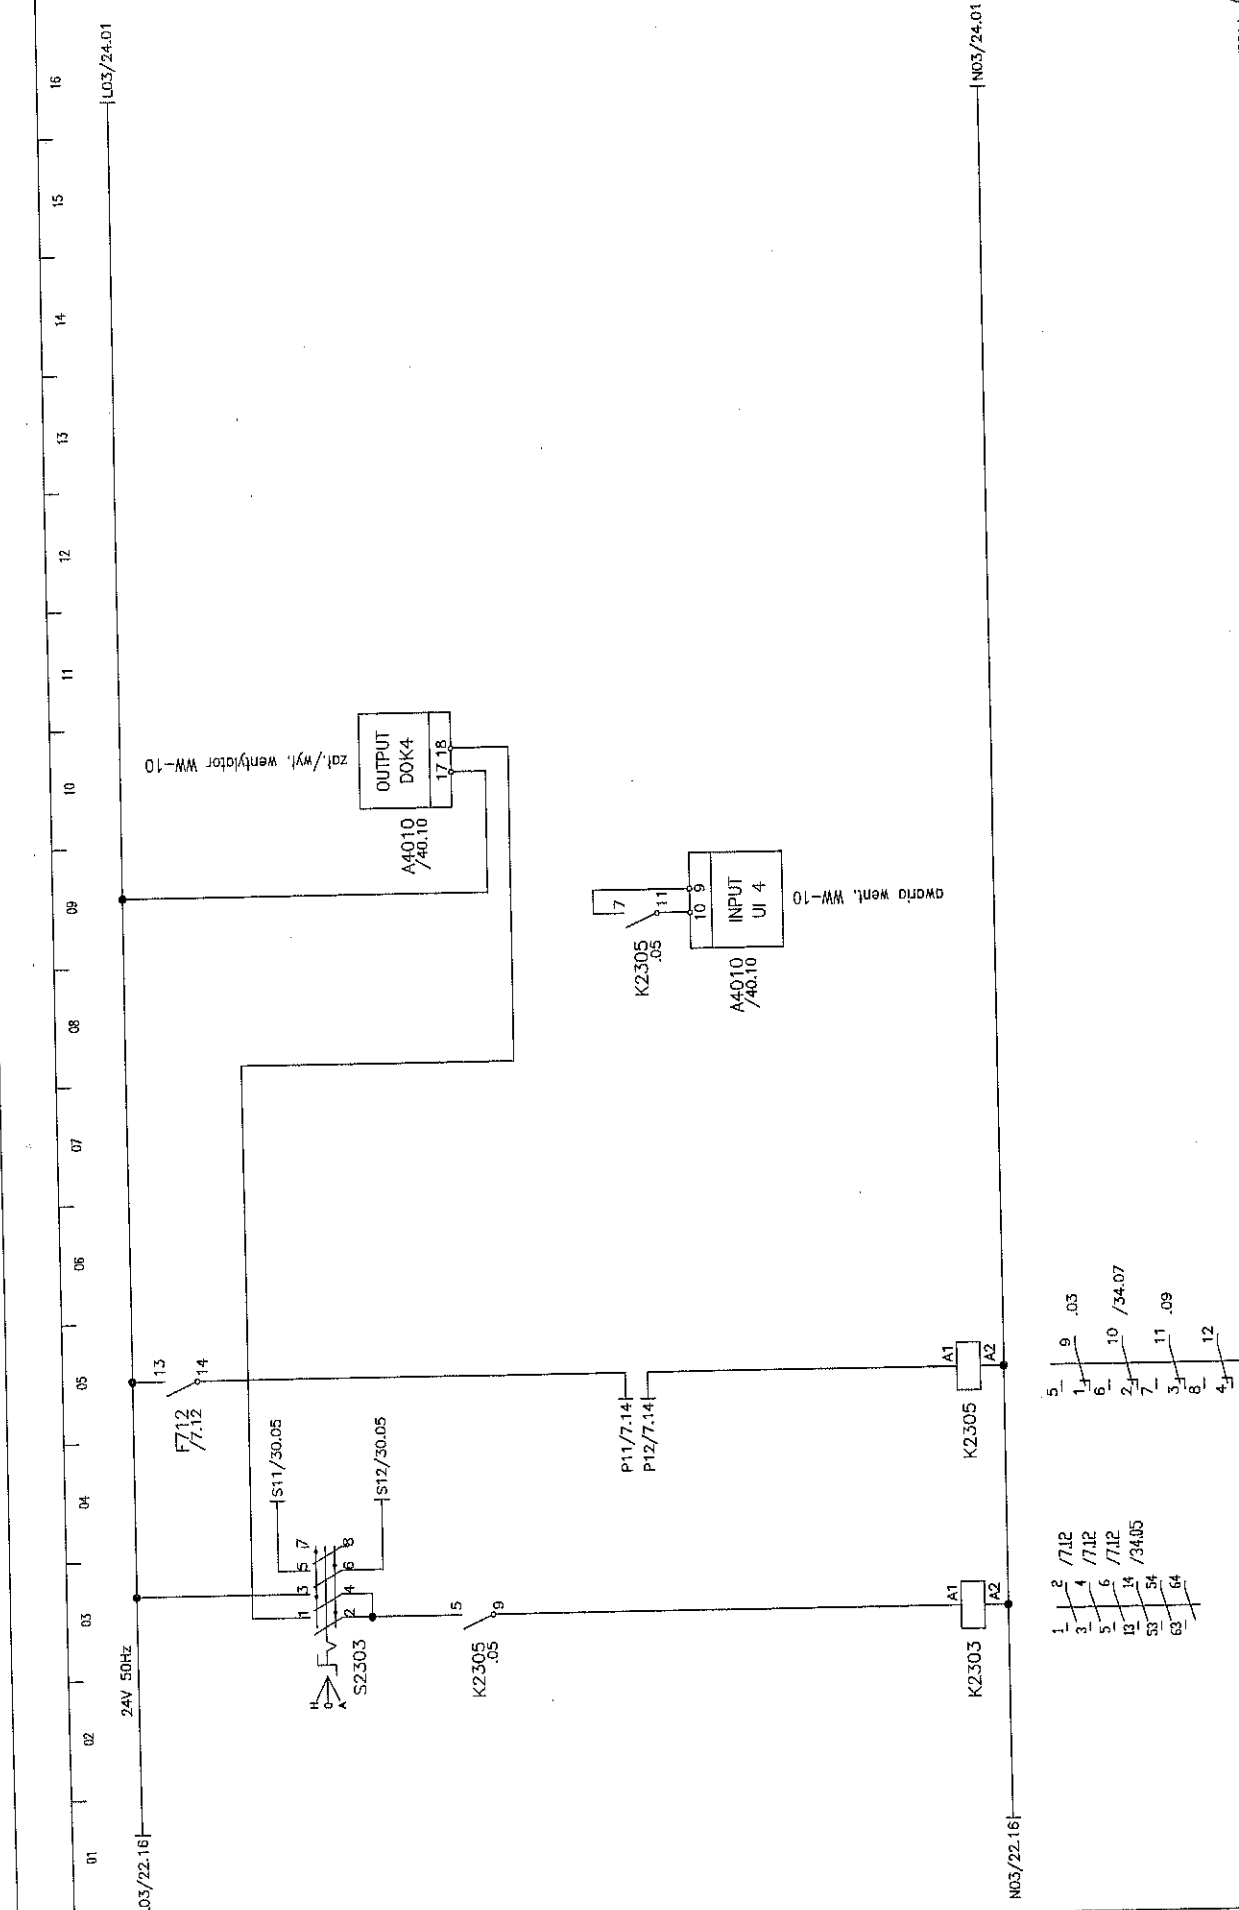

rev 01

Imię i nazwisko:	Nr upr.:	Podpis:	Nazwa rysownika:	Projektant BMS:	Generalny Projektant:	Inwestycja:	Arkusze nr:
mgr inż. M. Urbanik		<i>[Signature]</i>	SENIA STEROWNICZA	MIRAS Polska Sp. z o.o. 31-476 Kraków ul. Lublanska 38	ESTUDIO LAMELA S.P. 00-582 Warszawa ALSzucha 8	STADION MIEJSKI W LUBLINIE WRAZ Z ZAKOSPOWONNIENIEM PRZYŁĄCZĄCZĄ TERENU	23
Sprawdził:		<i>[Signature]</i>	Szcza:				Rysunek nr: PW-1101-ES-085-32-007
			WS-SJAG				

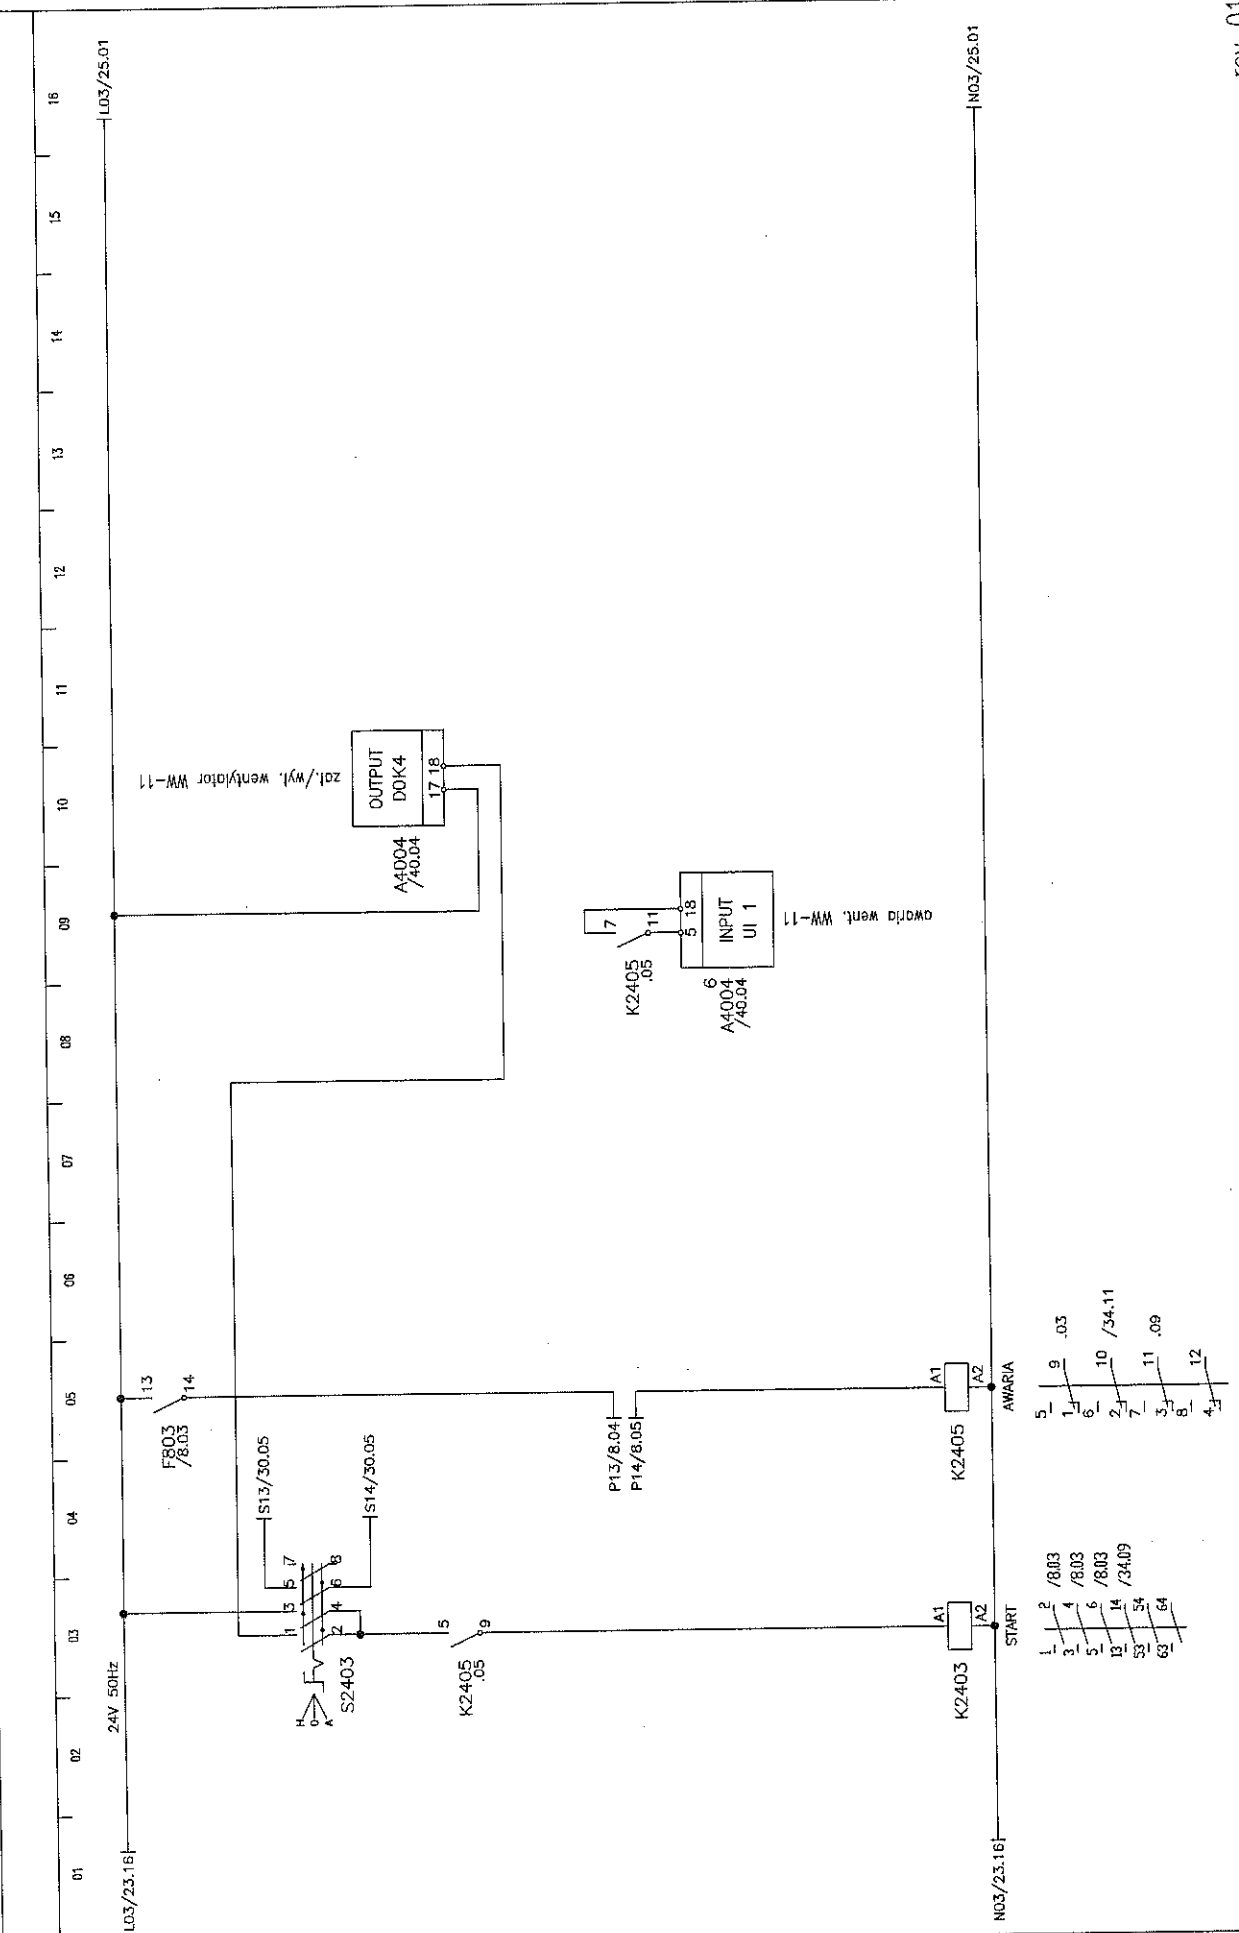

LO3/23.16 | 01 | 02 | 03 | 04 | 05 | 06 | 07 | 08 | 09 | 10 | 11 | 12 | 13 | 14 | 15 | 16 | LO3/25.01

NO3/23.16 | NO3/25.01

rev 01

Imię i nazwisko:	Nr upr.:	Podpis:	Nazwa rysunku:	Projektant BMS:	Generatory Projektant:	Investor:	Investycja:	Arkuszeń nr:
mgr inż. M. Urbanik	Wzrost: 170	[Signature]	SZAFKA SIEMIONOWICZA	NIPIAS Polska Sp. z o.o. 31-476 Kraków ul. Lublanska 38	ESTUDIO LAMELA S.L.P. 00-582 Warszawa Al. Szucha 8	Gmina Lublin 20-109 Lublin Plac Kościuszkowski Łódź 1	STADION MIEJSKI W LUBLINIE WRZĄZ Z ZAKOSPOWROSIENIEM PRZELIENIOWYM I	24
Sprawdził:		[Signature]	Skala:					Rysunek nr:
mgr inż. A. Szarnicki		[Signature]	1:1					PW-110-ES-BMS-38-001




01 02 03 04 05 06 07 08 09 10 11 12 13 14 15 16

LO3/25.16 | 24V 50HZ | LO3/27.01

NO3/25.16 | NO3/27.01

rev 01


Imię i nazwisko:	Nr upr.:	Podpis:	Nazwa rysunku:	Projektant BMS:	Generálny Projektant:	Investor:	Arkusz nr:
mgr inż. M. Urbanik	1003/1007/00	<i>[Signature]</i>	STAJA SIEMNICA	NIRAS Polska Sp. z o.o. 31-476 Kraków ul. Lublanska 38	ESTUDIO LAMELA S.L.P. 00-582 Warszawa Al. Szucha 8	Gmina Lublin 20-109 Lublin Plac Kościuszkowski Łódźka 1	26
Projektował:	mgr inż. A. Szarmicki	<i>[Signature]</i>	Szafa:				Rysunek nr:
Sprawdził:			1S-SJAG				100-105-005-S-001

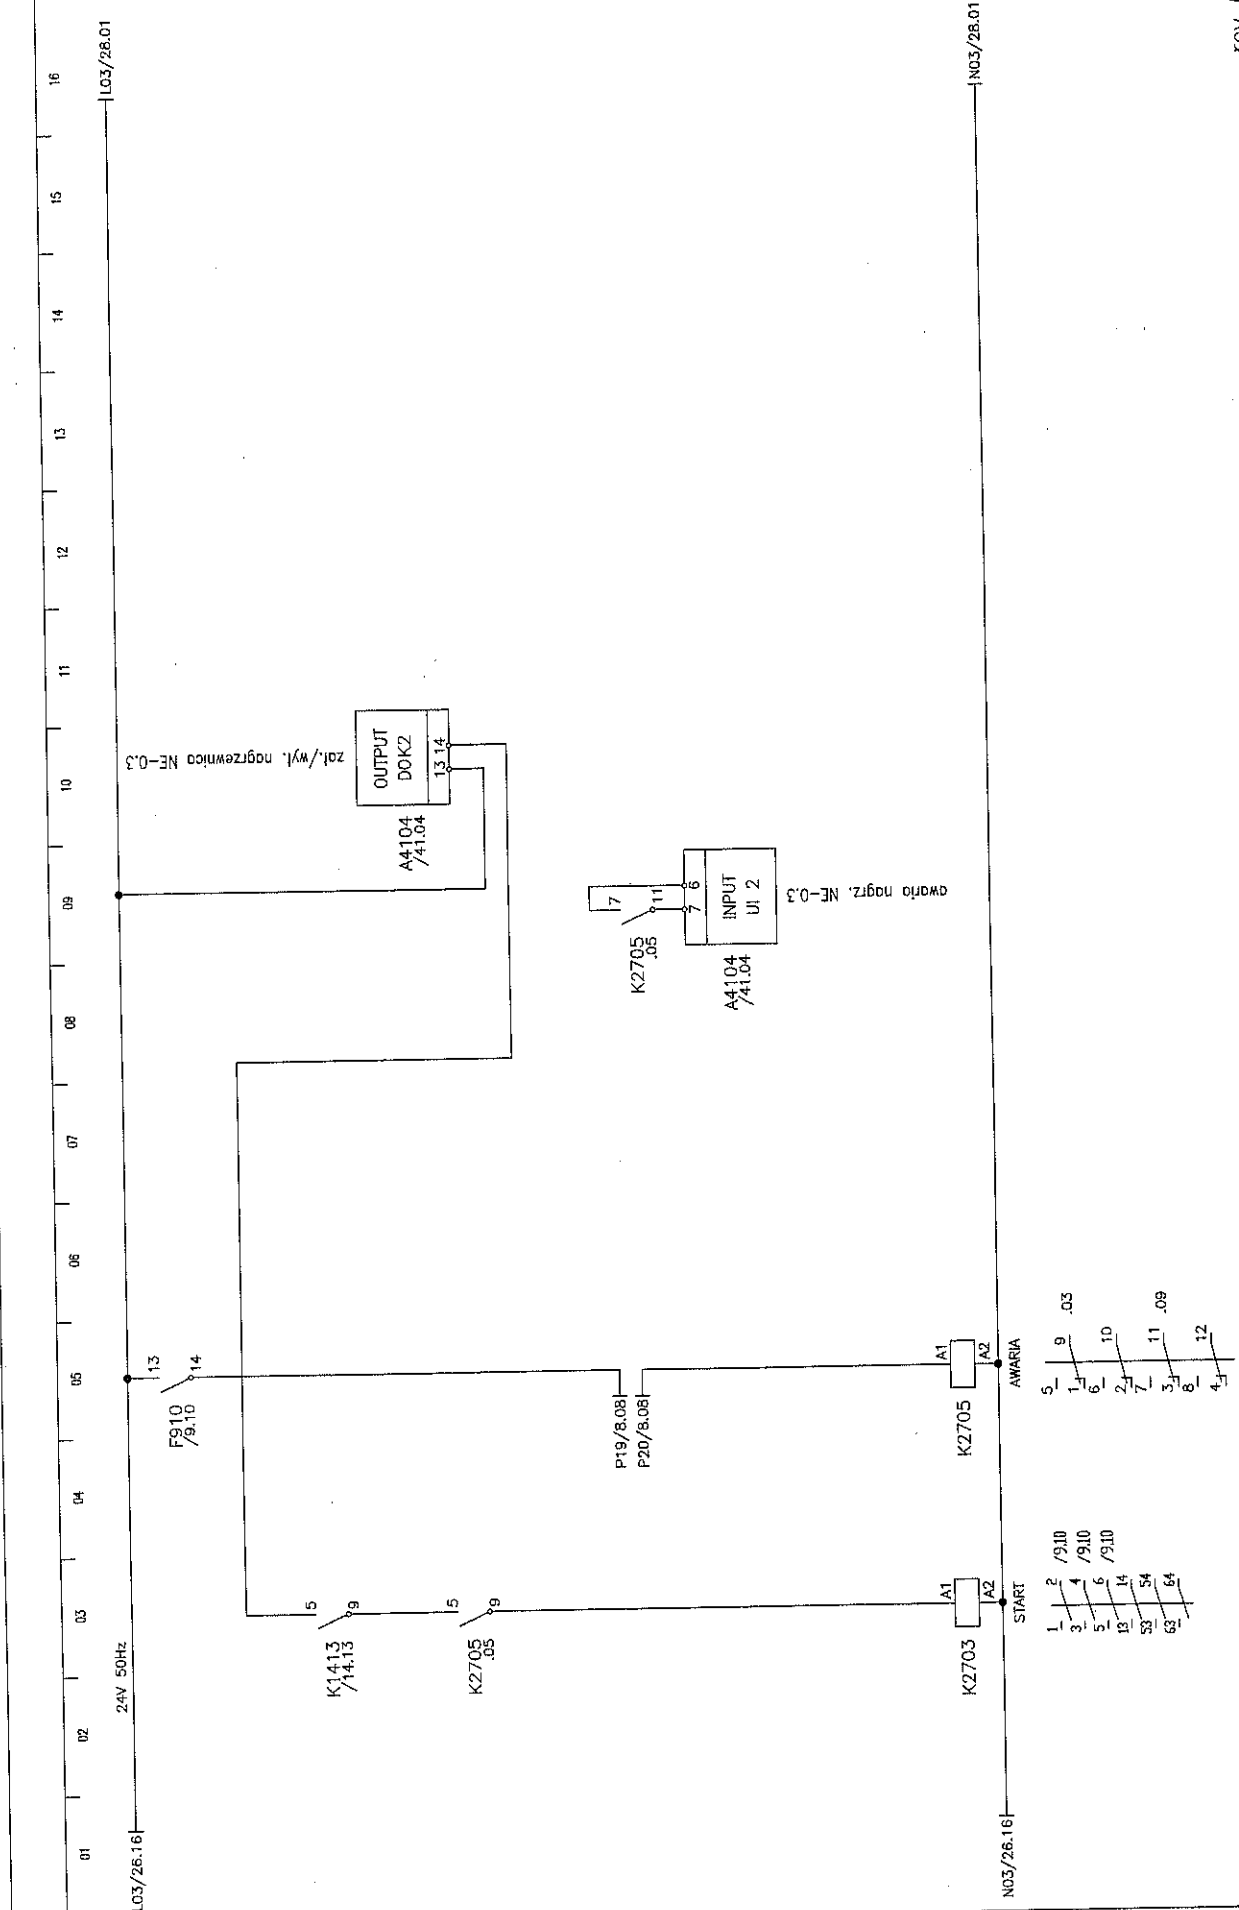

rev 01

Imię i nazwisko:	Nr upr.:	Podpis:	Nazwa rysunku:	Projektant BMS:	Generacyjny Projektant:	Investor:	Investycja:	Arkusze nr:
mgr inż. M. Urbanik	1401/1402/1403	<i>[Signature]</i>	SZAFKA STEROWNICZA	NIRAS Polska Sp. z o.o. 31-476 Kraków ul. Lublańska 38	ESTUDIO LAMELA S.L.P. 00-582 Warszawa Al. Szucha 8	Gmina Lublin 20-109 Lublin Plac Kości Wnieśliwa Łokietka 1	STADION MIEJSKI W LUBLINIE WRAZ Z ZAKŁADAMI PRZEŁĄCZACZĄ IBERNĄ	27
Projektował:	mgr inż. A. Szarmicki	<i>[Signature]</i>	Szafa:					Rysunek nr: PW-1101-S-005-S-001
Sprawdził:								



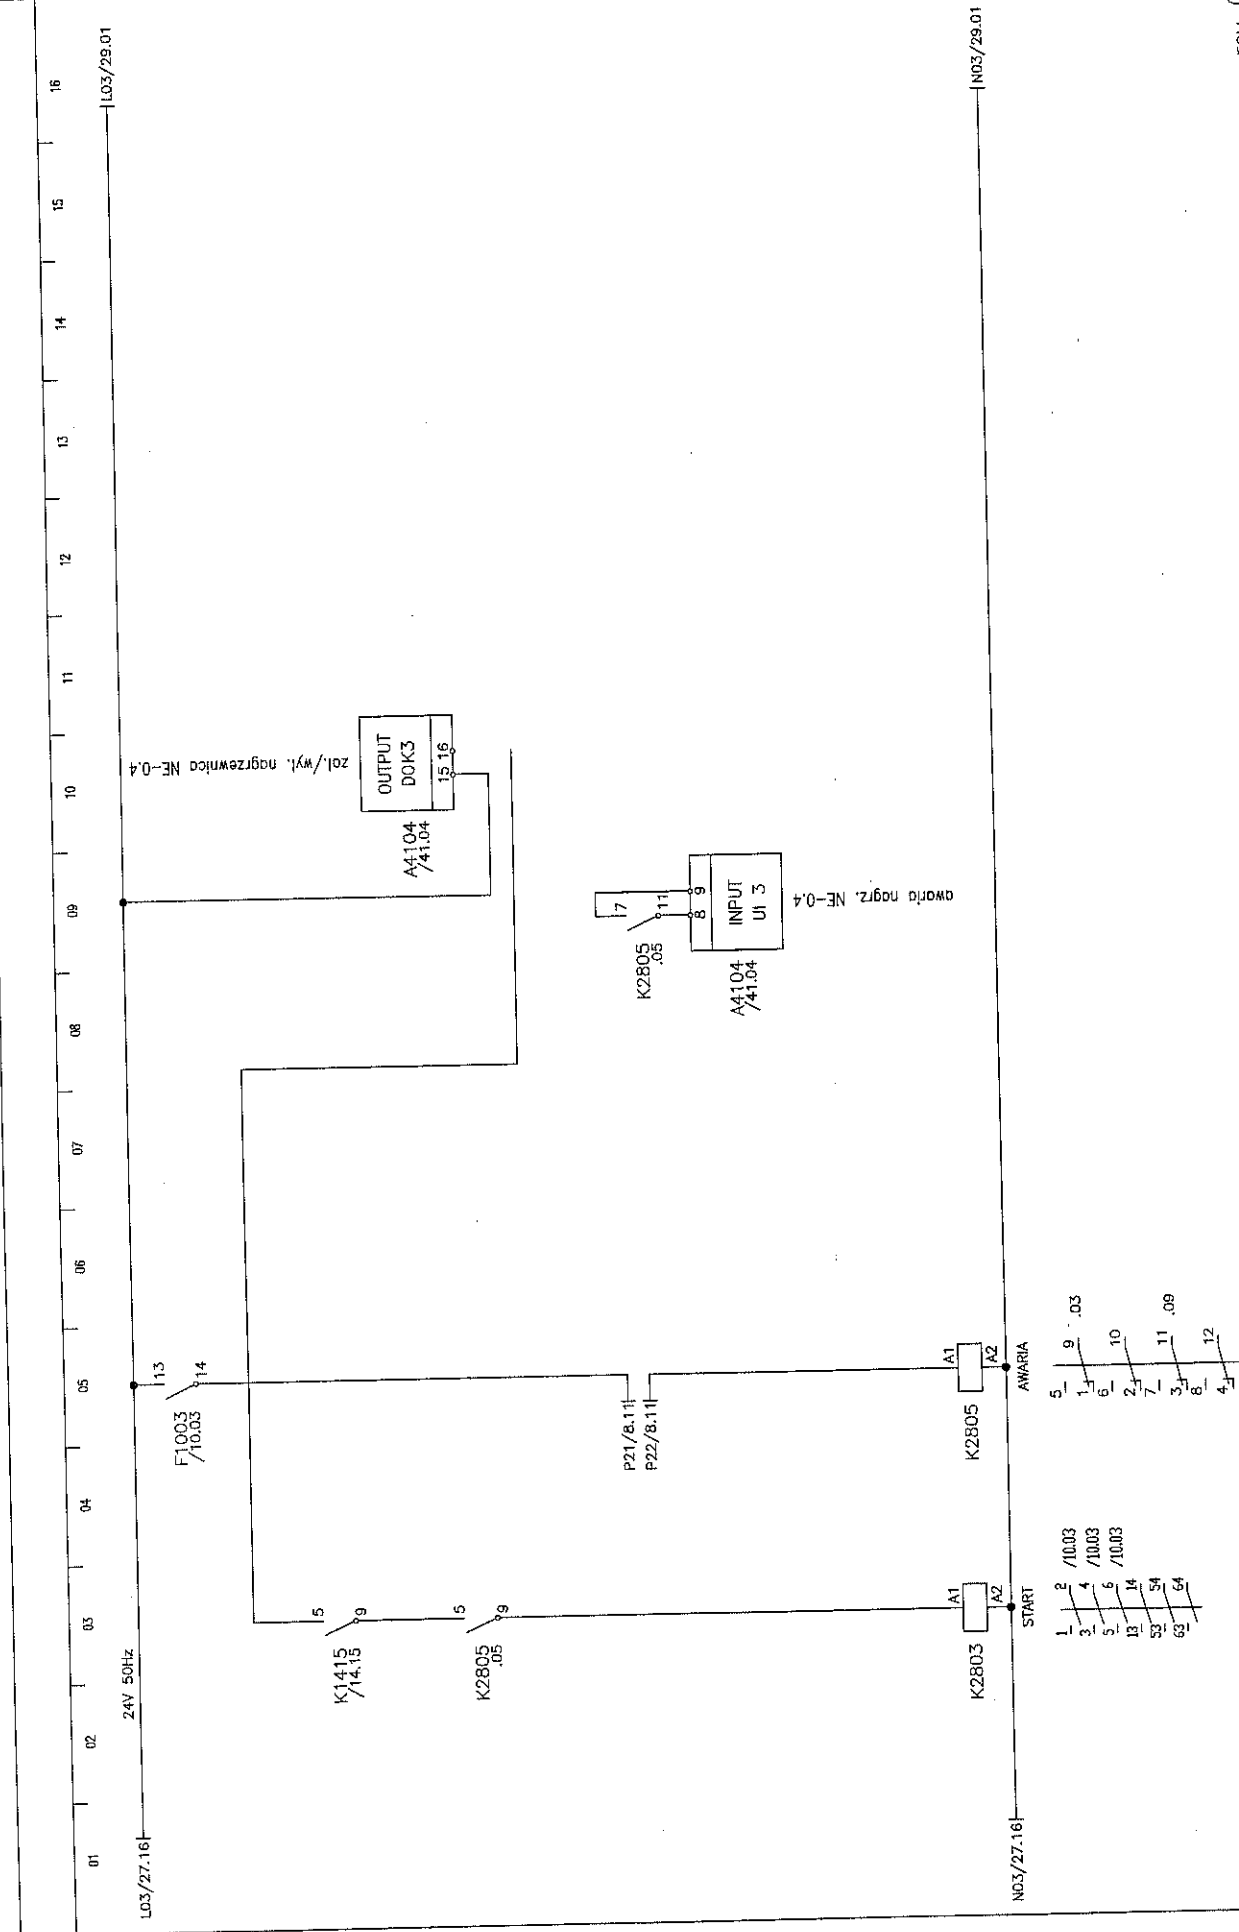

rev 01

Imię i nazwisko:	Nr upr.:	Podpis:	Nazwa rysunku:	Projektant BMS:	Generacyjny Projektant:	Investor:	Investycja:	Arkusze nr:
mgr inż. M. Urbanik	1003/27.16	<i>[Signature]</i>	SZAFKA STEROWNICZA	MBAS Polska Sp. z o.o. 31-476 Kraków ul. Lublarska 38	ESTUDIO LAMELA S.L.P. 00-582 Warszawa Al. Szucha 8	Gmina Lublin 20-109 Lublin Plac Króla Władysława Łokietka 1	STADION MIEJSKI W LUBLINIE WRAZ Z ZAKŁADAMI PRZELIWAJĄCEGO TERENU	28
Sprawdził:		<i>[Signature]</i>	Szafa:					Rysunek nr: PW-1101-ES-BMS-30-01
			NS-SJAG					

01 02 03 04 05 06 07 08 09 10 11 12 13 14 15 16

LO3/28.16 24V 50Hz


NO3/28.16

rev 01

Imię i nazwisko:	Nr upr.:	Podpis:	Nazwa rysunku:	Projektant BMS:	Generalny Projektant:	Inwestor:	Inwestycja:	Arkusze nr:
mgr inż. M. Urbanik	WP/0000000000		SIWA STEROWNICZA	NIRAS Polska Sp. z o.o. 31-476 Kraków ul. Lublarska 38	ESTUDIO LAMELA S.L.P. 00-582 Warszawa Al. Szucha 8	Gmina Lublin 20-109 Lublin Plac Ryb. Mięsojarm Łaskota 1	STADION MIEJSKI W LUBLINIE WRAZ Z ZAGOSPODAROWANIEM PRZYLEGANEGO TERENU	29
mgr inż. A. Szarmicki	WP/0000000000		Szafa: VS-SJAS					Rysunek nr: PW-1101-ES-BMS-S-001
Sprawdził:								

01 02 03 04 05 06 07 08 09 10 11 12 13 14 15 16


L02/19.16 | 24V 50Hz

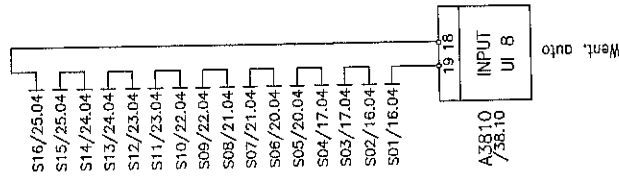

N02/19.16


rev 01

Imię i nazwisko:	Nr upr.:	Podpis:	Nazwa rysunku:	Projektant BMS:	Generálny Projektant:	Inwestor:	Inwestycja:	Arkusz nr:
mgr inż. M. Urbanik	1000000000	<i>[Signature]</i>	STAJA STEROWNICZA	MIRAS Polska Sp. z o.o. 31-476 Kraków ul. Lublarska 38	ESTUDIO LAMELA S.L.P. 00-582 Warszawa Al. Szucha 8	Gmina Lublin 20-109 Lublin Plac Miła Wiosłowa Łokietka 1	STADION MIEJSKI W LUBLINIE WRAZ Z ZAGOSPODAROWANIEM PRZECIECZĄCEGO TERENU	30
mgr inż. A. Szarnicki	1000000000	<i>[Signature]</i>	Szafa:					Rysunek nr: PM-1101-C5-INS-01-00
Sprawdził:			VS-SJAS					

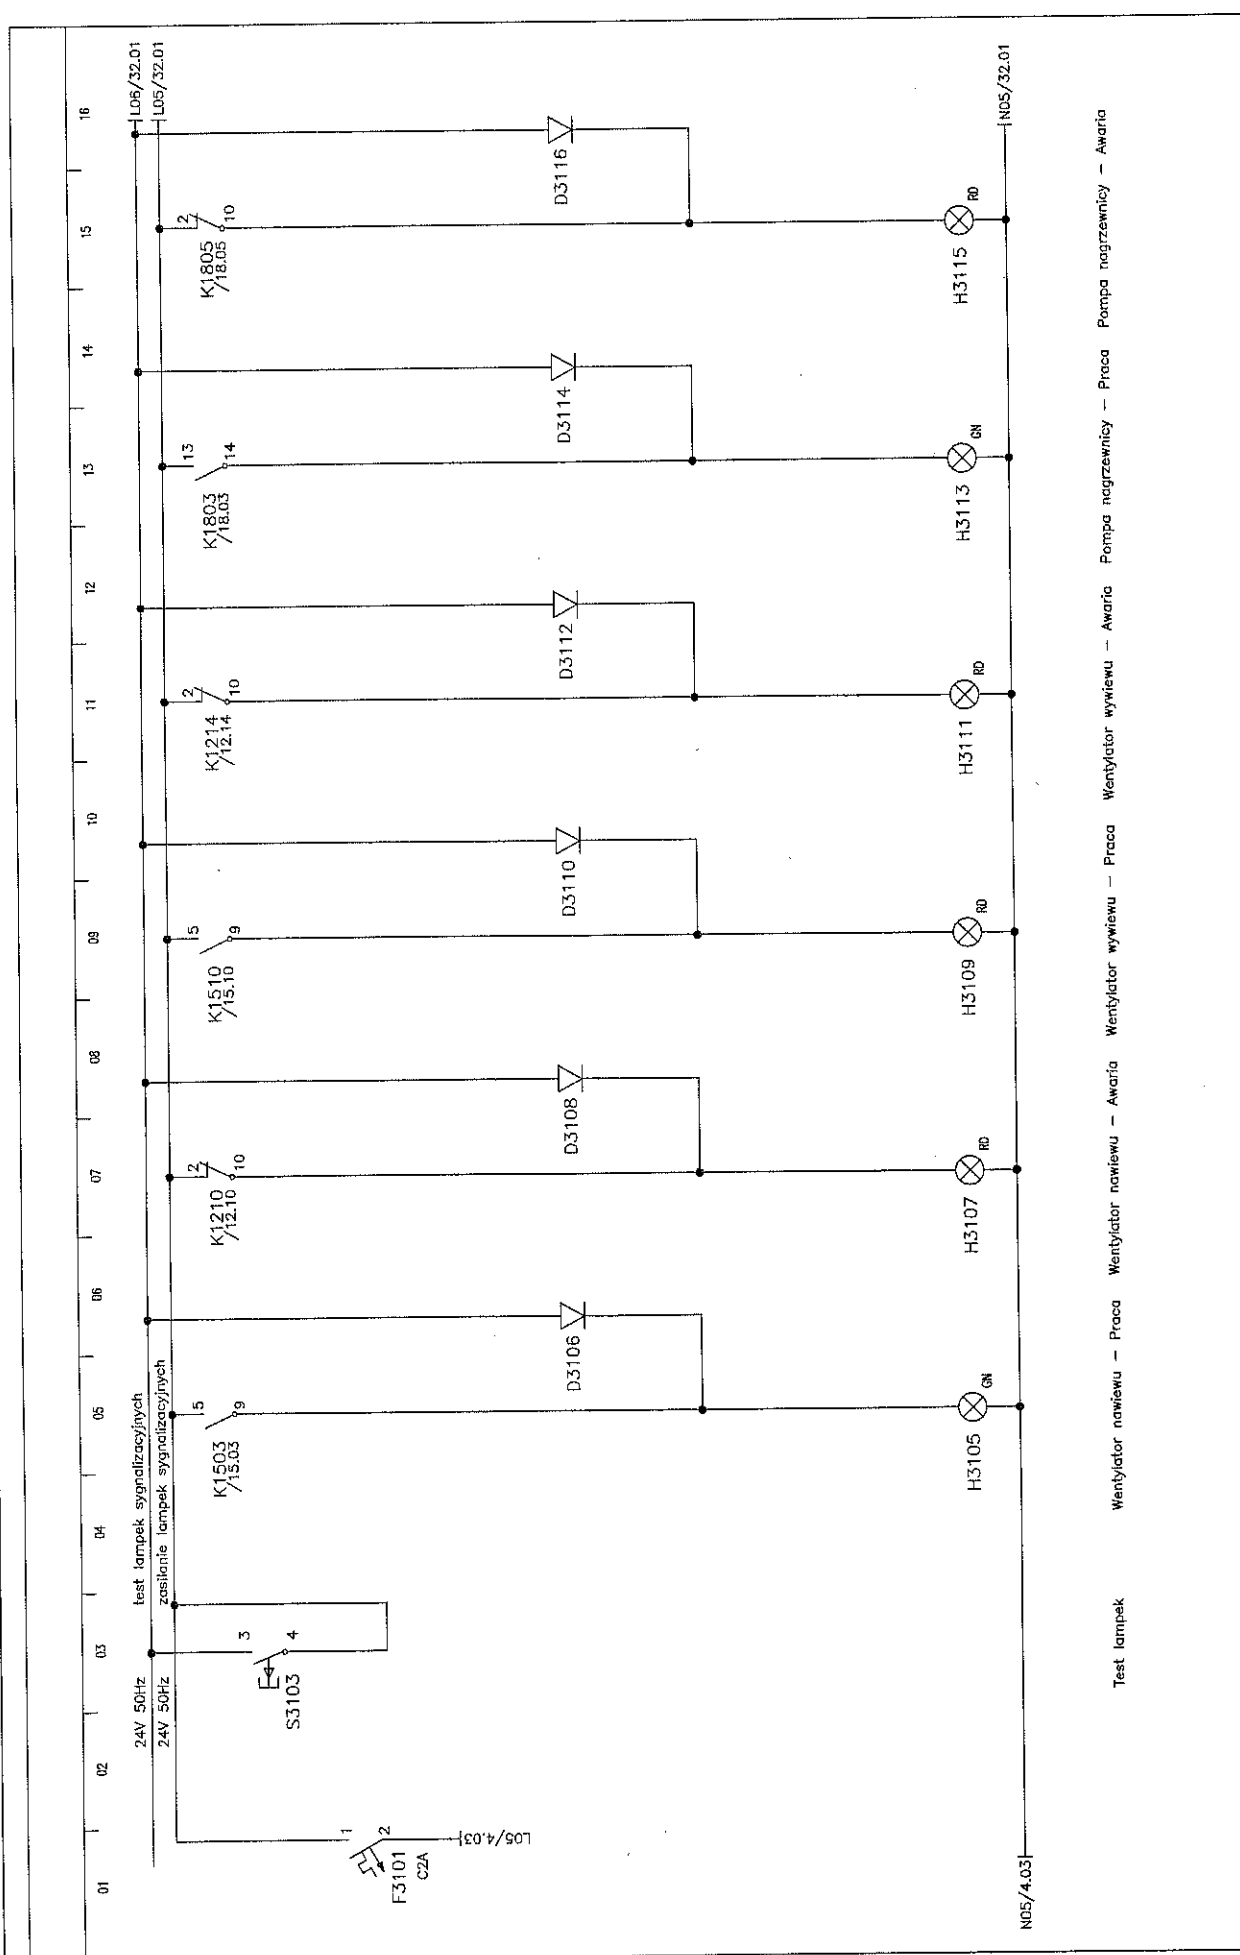

Nazwa rysunku: SIŁWA STEROWNICZA		Nazwa rysunku: SIŁWA STEROWNICZA	
Szafa: WS-SJAG		Szafa: WS-SJAG	
Projektant: BMS: AIRAS Polska Sp. z o.o. 31-476 Kraków ul. Lublarska 38		Projektant: ESTUDIO LAMELA S.P. 00-582 Warszawa Al. Szucha 8	
Inwestor: Gmina Lublin 20-109 Lublin Plac Kości Męczenników Łaskotki 1		Inwestycja: STADION MIEJSKI W LUBLINIE WRAZ Z ZAGOSPODAROWANIEM PRZEBIEGANIEM TERENU PW-1101-S-BMS-S-001	
Arkusze nr: 31		Arkusze nr: 31	
Rysunek nr: PW-1101-S-BMS-S-001		Rysunek nr: PW-1101-S-BMS-S-001	


Test lampek  
Wentylator nawiewu – Praca  
Wentylator nawiewu – Awaria  
Wentylator wywiewu – Praca  
Wentylator wywiewu – Awaria  
Pompa ogrzewnicza – Praca  
Pompa ogrzewnicza – Awaria

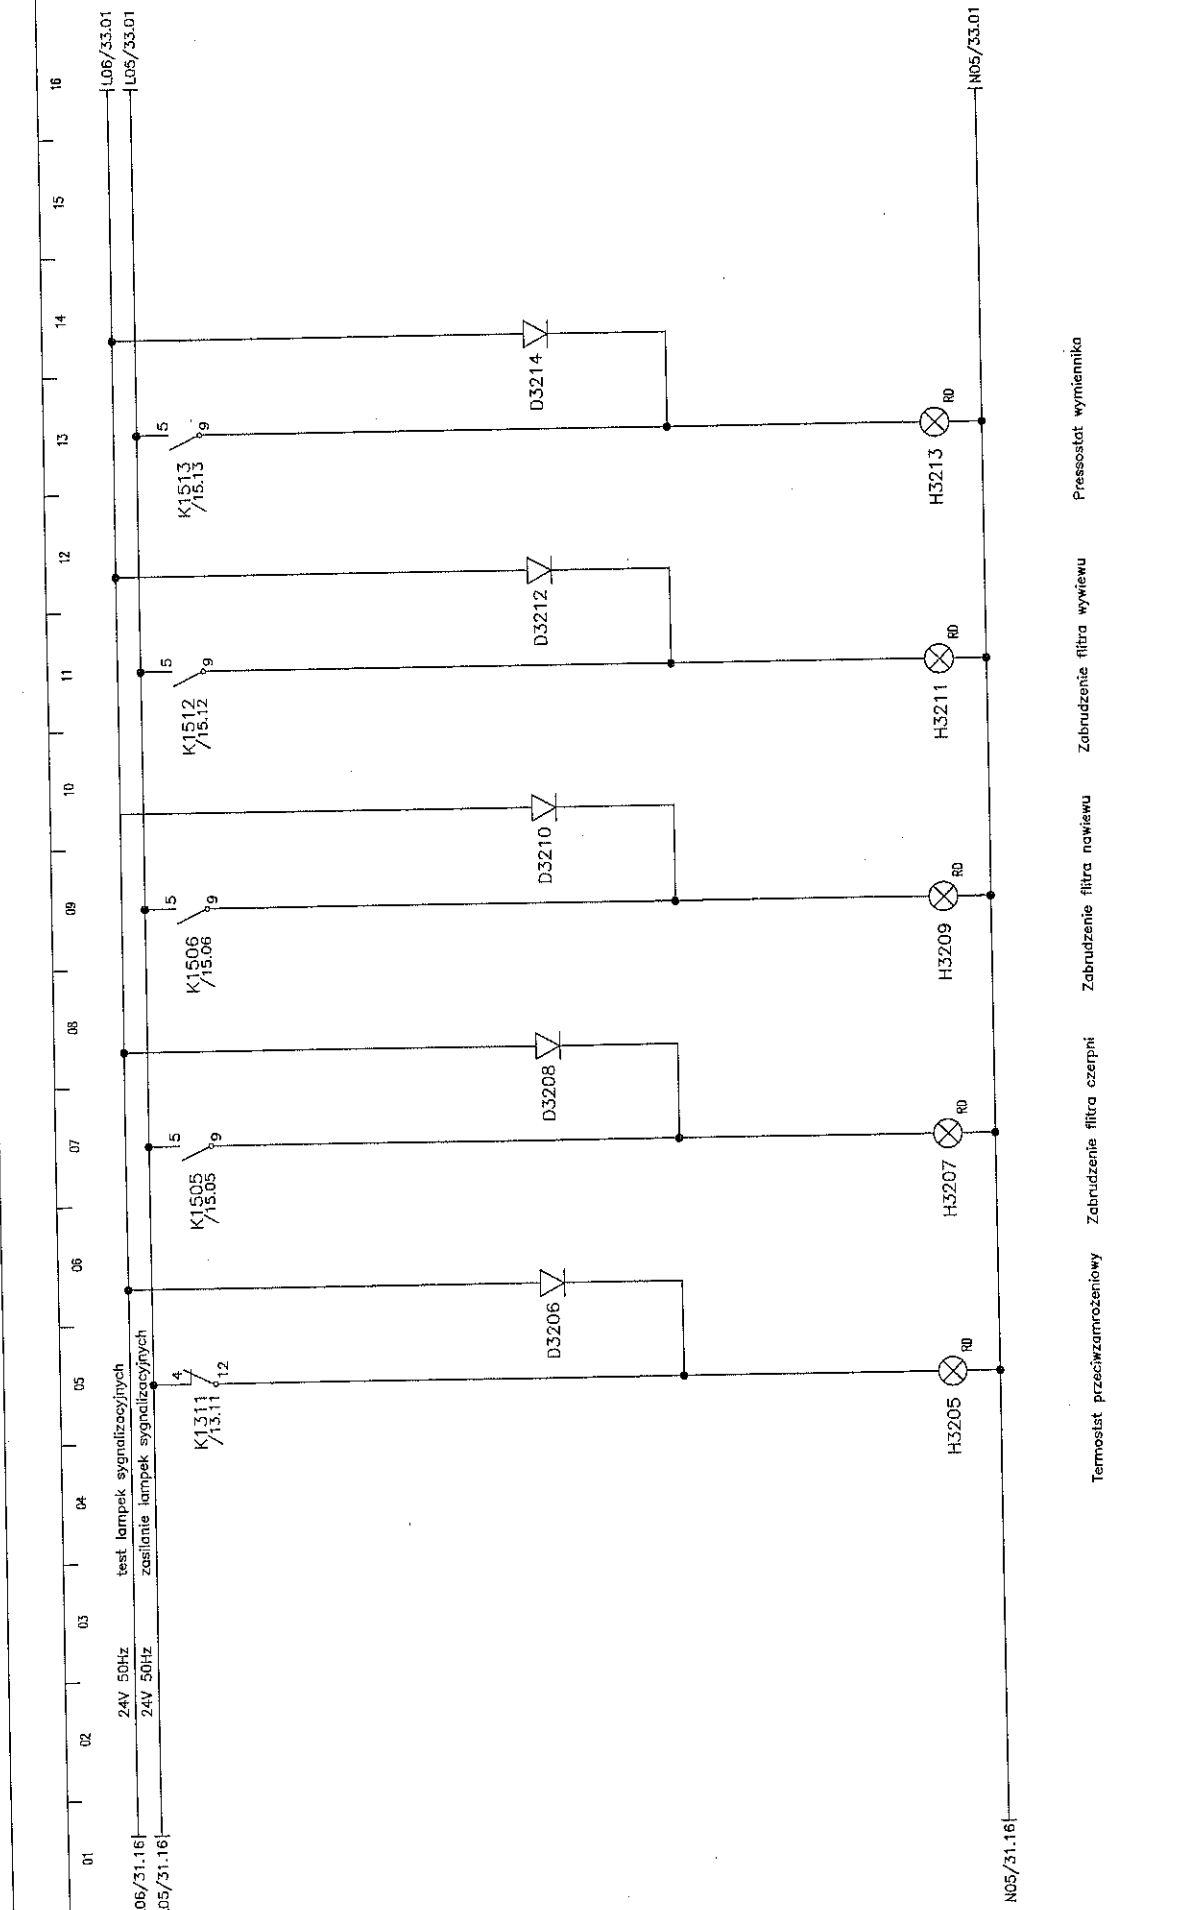

Imię i nazwisko:	Nr upr.:	Podpis:	Nazwa rysunku:	Projektant BMS:	Generálny Projektant:	Investor:	Investycja:	Arkusz nr:
mgr inż. M. Urbanik	1111111111	<i>[Signature]</i>	SZAFKA STEROWNICZA	NRPAS Polska Sp. z o.o. 31-476 Kraków ul. Lublanska 38	ESTUDIO LAMELA S.L.P. 00-582 Warszawa Al. Szucha 8	Gmina Lublin 20-109 Lublin Plac Kłosa Władysława Łodzia 1	STADION MIEJSKI W LUBLINIE WPAZ Z ZAKOSZCZANINAMI PRZEBUDOWĄ TERENU	32
Projektował:	mgr inż. A. Szarmicki	<i>[Signature]</i>	Szafa:					Rysunek nr:
Sprawdził:		<i>[Signature]</i>						PW-1101-15-IMP-33-001

rev 01


Termosist przeciwzamrożeniowy    Zabrudzenie filtra czerpni    Zabrudzenie filtra nawiewu    Zabrudzenie filtra wylotowy    Pressostat wymiennika

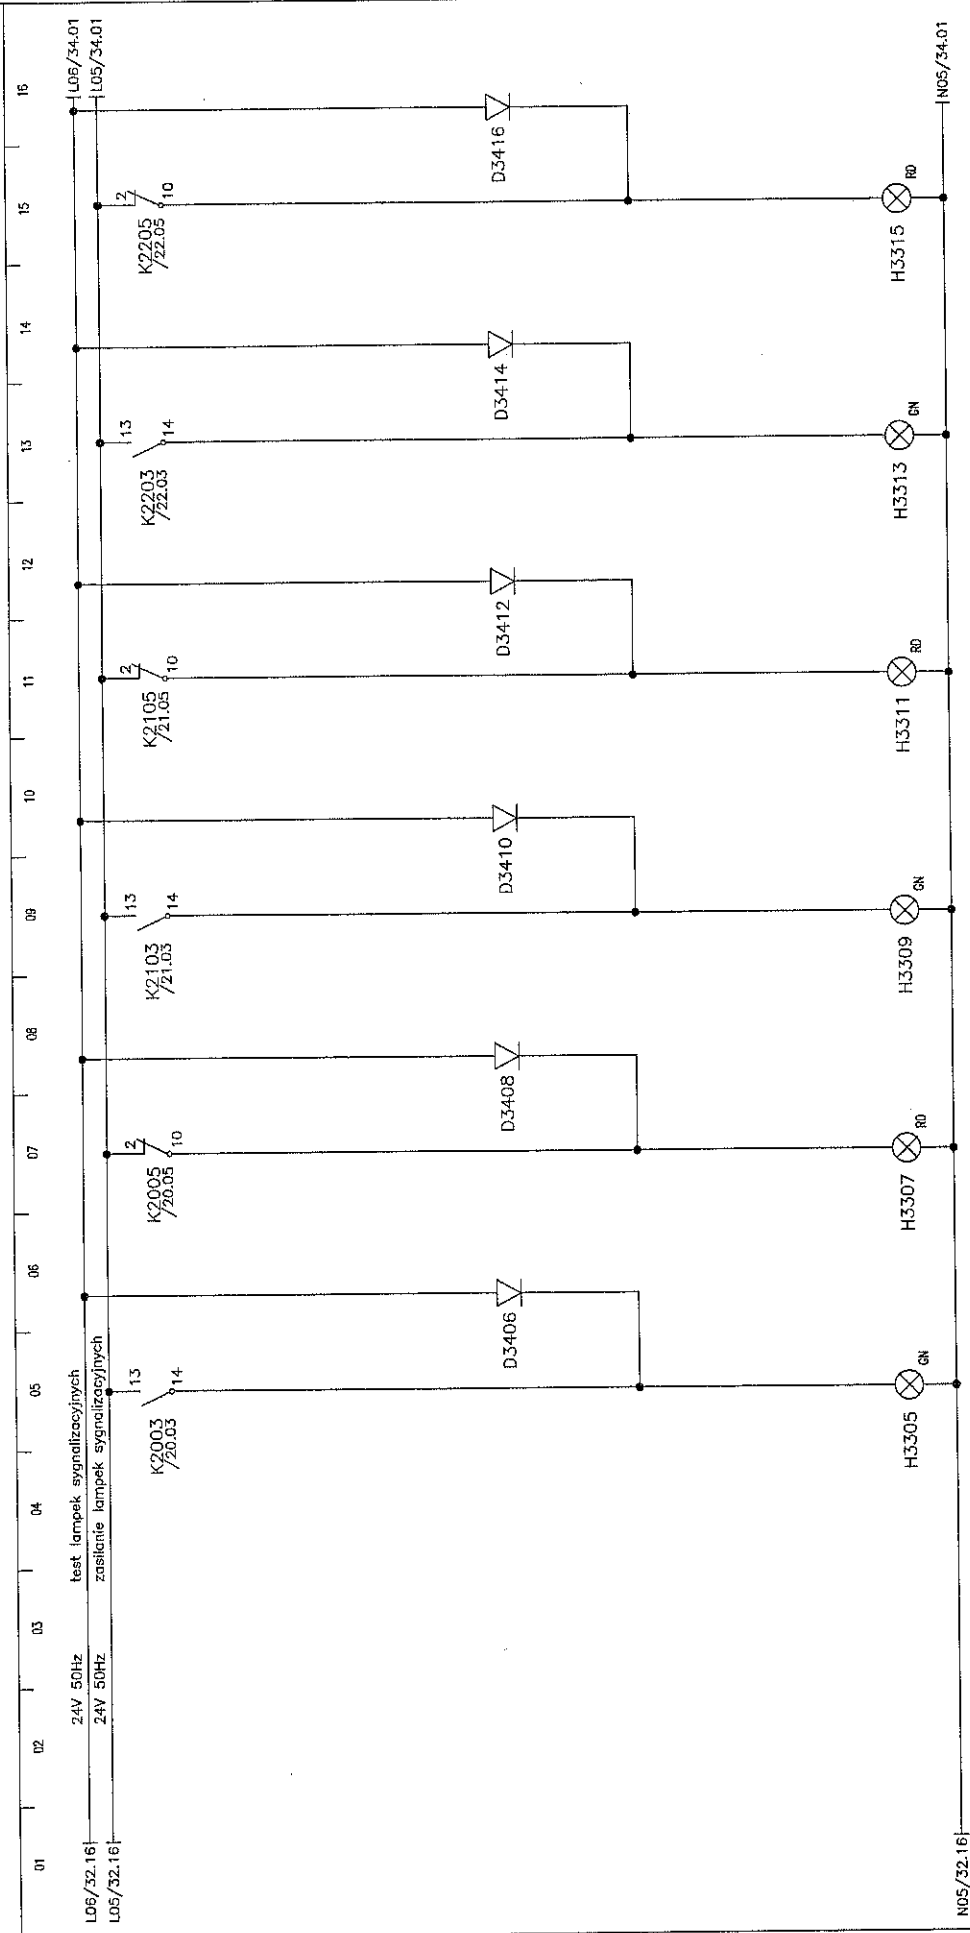

Wentylator WW-4 - Praca    Wentylator WW-4 - Awaria    Wentylator WW-8 - Praca    Wentylator WW-8 - Awaria    Wentylator WW-9 - Praca    Wentylator WW-9 - Awaria

rev 01

Imię i nazwisko:	Nr upr.:	Podpis:	Nazwa rysunku:	Projektant BMS:	Generalny Projektant:	Investor:	Arkusz nr:
Projektował: mgr inż. M. Urbanik	147/03/2006/06	<i>[Signature]</i>	SIŁA STEROWNICZA	NIPAS Polska Sp. z o.o. 31-476 Kraków ul. Lublanska 38	ESTUDIO LAMELA S.LP. 00-582 Warszawa Al. Szucha 8	Gmina Lublin 20-109 Lublin Plac. Koła Wioślarska Lekcja 1	33
Sprawdził: mgr inż. A. Szarmicki	147/03/2006/06	<i>[Signature]</i>	Szafa:				Rysunek nr: PW-110-ES-BMS-01-007

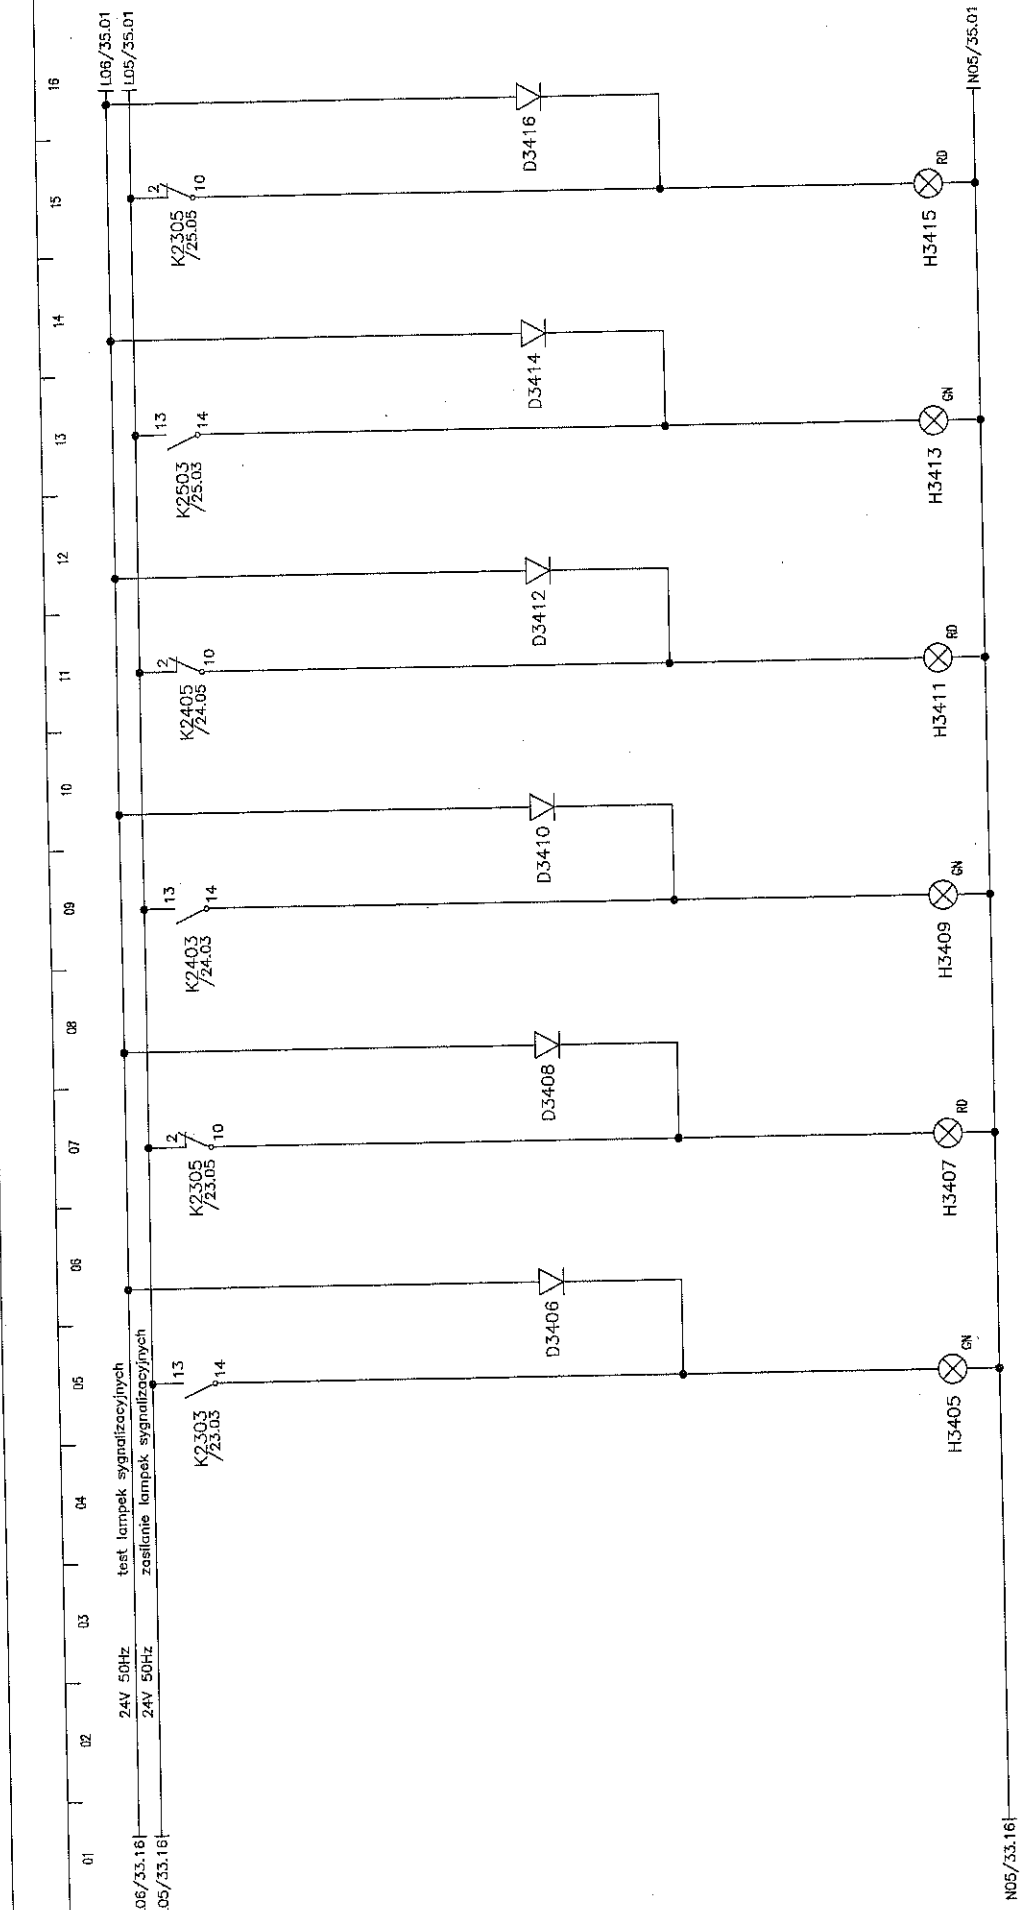

Wentylator WW-10 - Praca    Wentylator WW-10 - Awaria    Wentylator WW-11 - Praca    Wentylator WW-11 - Awaria    Wentylator WW-12 - Praca    Wentylator WW-12 - Awaria

rev 01

Imię i nazwisko:	Nr upr.:	Podpis:	Nazwa rysunku:	Projektant BMS:	Generalny Projektant:	Investor:	Investycja:	Arkusze nr:
mgr inż. M. Utrbaniak	1111111111	<i>[Signature]</i>	SZAFKA STEROWNICZA	WRAPIS Polska Sp. z o.o. 31-476 Kraków ul. Lublanska 38	ESTUDIO LAMELA S.L.P. 00-582 Warszawa Al. Szucha 8	Gmina Lublin 20-109 Lublin Plac Koła Włóczęgów Lelekta 1	STADION MIEJSKI W LUBLINIE WRAPIS Z ZABEZPIECZENIEM PRZECIWPŁYWIEM	34
Sprawdził:	mgr inż. A. Szarmicki	<i>[Signature]</i>	Szafa:					Rysunek nr:
			NS-SIAG					PL-111-15-085-34-007

01 02 03 04 05 06 07 08 09 10 11 12 13 14 15 16

LO6/34.16 | 24V 50Hz | test lampek sygnalizacyjnych  
 LO5/34.16 | 24V 50Hz | zasilanie lampek sygnalizacyjnych

NO5/34.16


rev 01

Imię i nazwisko:	Nr upr.:	Podpis:	Nazwa rysunku:	Projektant BMS:	Generalny Projektant:	Inwestor:	Inwestycja:	Arkusz nr:
mgr inż. M. Urbanik	WP/000000000		SZAFY STEROWNICZA	NRBAS Polska Sp. z o.o. 31-476 Kraków ul. Lublanska 38	ESTUDIO LAMELA S.L.P. 00-582 Warszawa Al. Szucha 8	Gmina Lublin 20-109 Lublin Plac Kości Wniebatana Łebelska 1	STADION MIEJSKI W LUBLINIE WRAZ Z ZAPLECZEM WYKONANEM PRZELĄCZACZO TERENU	35
mgr inż. A. Szarnicki	WP/000000000		Szafa:					Rysunek nr: PW-1001-LS-IMS-32-101
Sprawdził:			NS-SZAG					





01 02 03 04 05 06 07 08 09 10 11 12 13 14 15 16

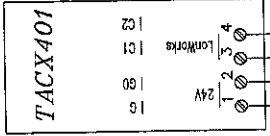

A3702




PL1/38.01  
 PL2/38.01  
 L09/38.16  
 N09/38.16  
 PE/38.01

Szafa sterownicza  
 obiekt

rev 01

Imię i nazwisko: mgr inż. M. Urbanik	Nr upr.:	Podpis:	Nazwa rysunku: SZAFY STEROWNICZA	Projektant BMS: NIRAS Polska Sp. z o.o. 31-476 Kraków ul. Lublarska 38	Generatory Projektant: ESTUDIO LAMELA S.L.P. 00-582 Warszawa Al. Szucha 8	Inwestor: Gmina Lublin 20-109 Lublin Plac Kola Wodzianca Łobelia 1	Inwestycja: STADION MIEJSKI W LUBLINIE WRAZ Z ZAKOSZCZĄRKOWANEM PRZYLEGANĄCYM TERENEM	Arkusze nr: 37
Projektował: mgr inż. A. Szarnicki			Szafa: VS-SJAG					Rysunek nr: PL-111-ES-INS-S-01
Sprawdził:								

01 02 03 04 05 06 07 08 09 10 11 12 13 14 15 16

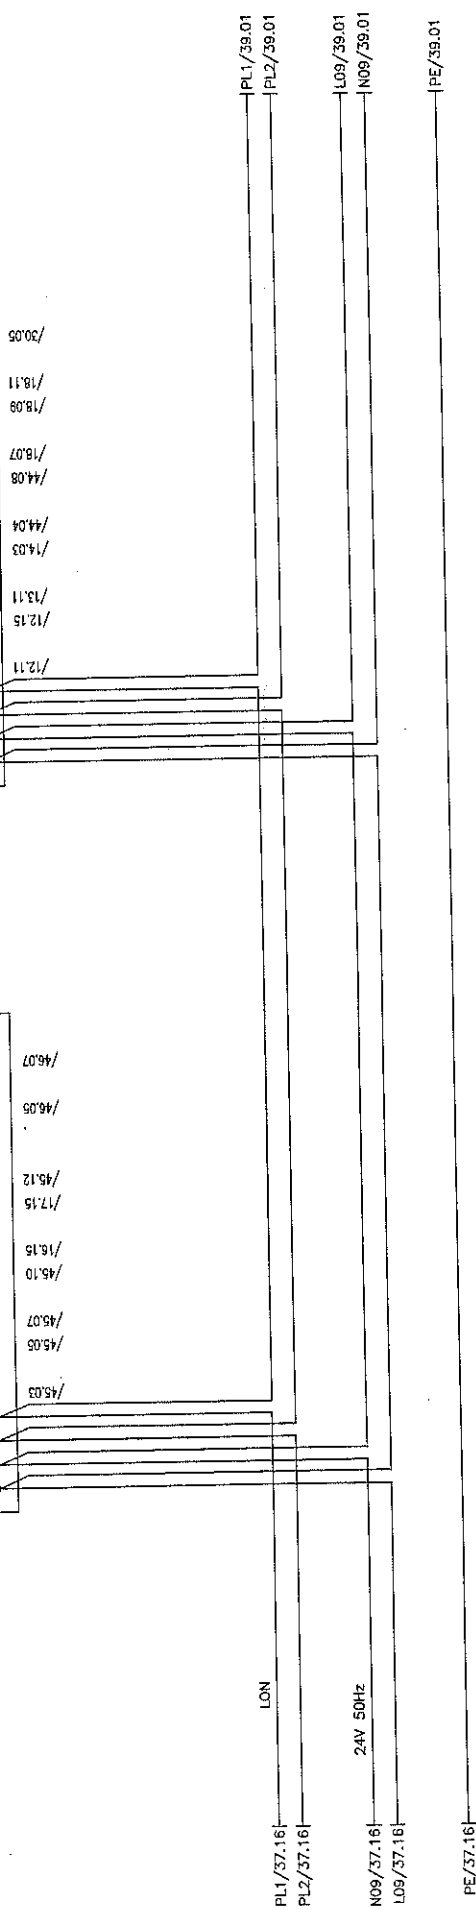
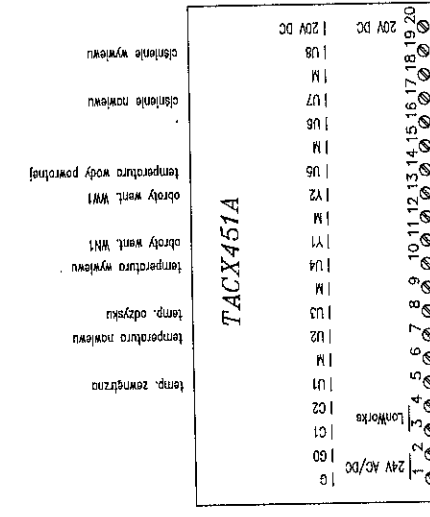
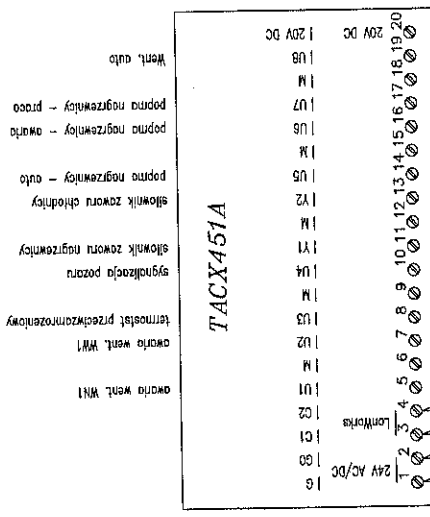


rev 01

obiekt  
Seria sterownicza

Imię i nazwisko:	Nr upr.:	Podpis:	Nazwa rysunku:	Projektant BMS:	Generalny Projektant:	Investor:	Investycja:	Arkusz nr:
mgr inż. M. Urbanik	MP/020/000/00	<i>[Signature]</i>	STWA STEROWNICZA	ANBAS Polska Sp. z o.o. 31-476 Kraków ul. Lublanska 38	ESTUDIO LAMEIA S.L.P. 00-582 Warszawa Al. Szucha 8	Gmina Lublin 20-109 Lublin Plac Łódzki Władysława Łabedźa 1	STADION MIEJSKI W LUBLINIE WRAZ Z ZAGOSPODAROWANIEM PROBLEMATYCZEGO TERENU	38
mgr inż. A. Szarmicki	MP/007/000/00	<i>[Signature]</i>	VS-STAG					
Sprawdził:	Projektował:							Rysunek nr: PM-101-ES-MS-38-01

01 02 03 04 05 06 07 08 09 10 11 12 13 14 15 16

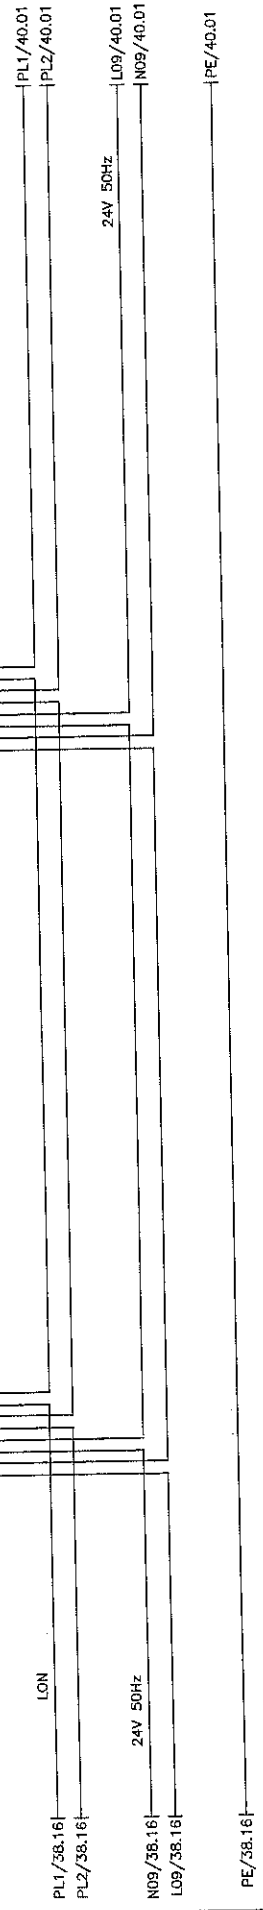
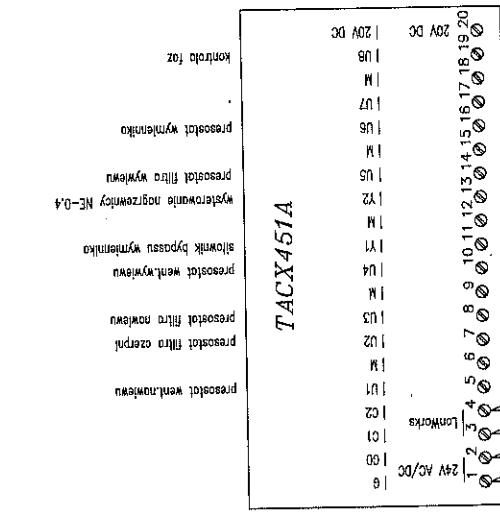
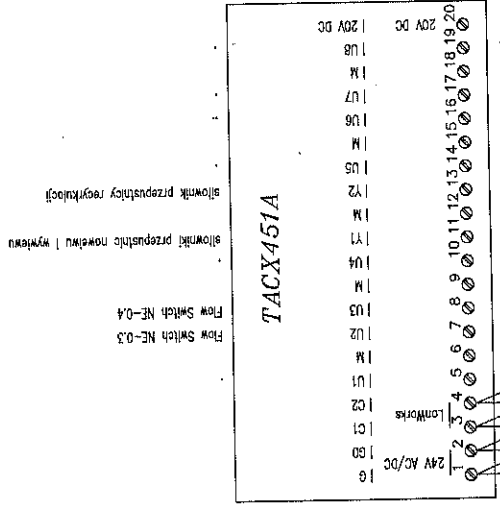


Szafa sterownicza  
Obiekt

rev 01

Imię i nazwisko:	Nr upr.:	Podpis:	Nazwa rysownika:	Projektant BMS:	Generalny Projektant:	Inwestor:	Inwestycja:	Arkusze nr:
mgr inż. M. Urbanik	111/001/002/003	<i>[Signature]</i>	SZAFY STEROWNICZA	MIRAS Polska Sp. z o.o. 31-476 Kraków ul. Lublanska 38	ESTUDIO LAMELA S.L.P. 00-582 Warszawa Al.Szczucha 8	Gmina Lublin 20-109 Lublin Plac Kłosa Władysława Łokietka 1	STADION MIEJSKI W LUBLINIE WRAZ Z ZAKŁADOPORÓBNICAMI PRZELIWAJĄCYMI TERENU	39
Projektował:	mgr inż. A. Szarmicki	<i>[Signature]</i>	Szcza:					Rysunek nr:
Sprawił:			WS-SJAG					PL-1101-15-001-S-007

01 02 03 04 05 06 07 08 09 10 11 12 13 14 15 16

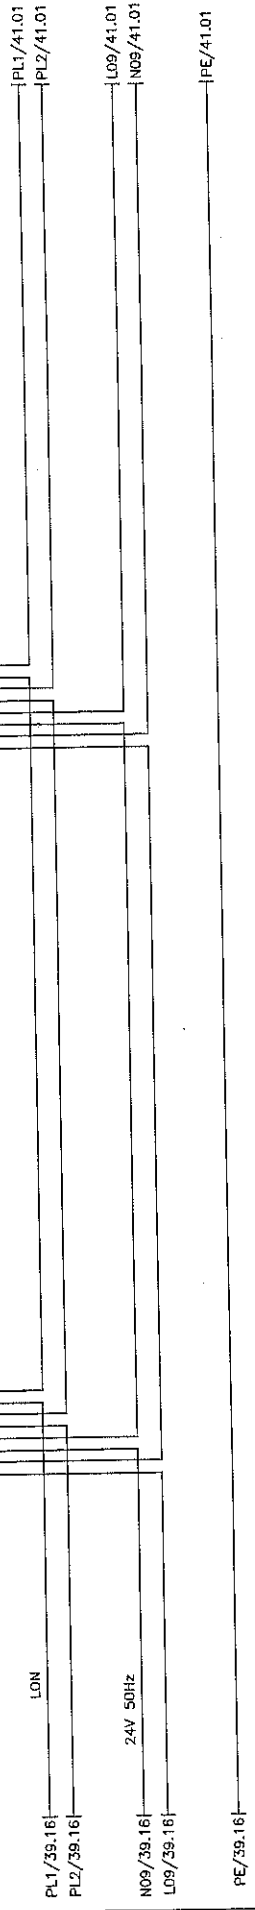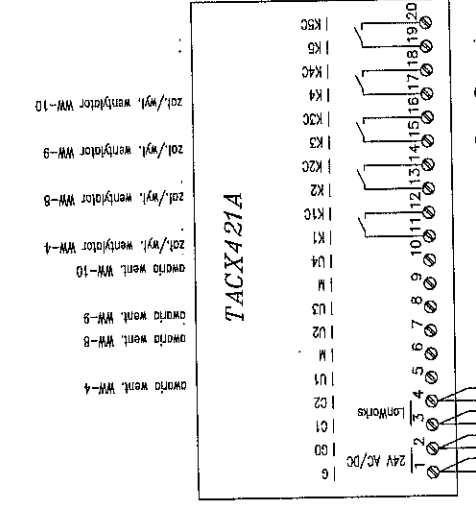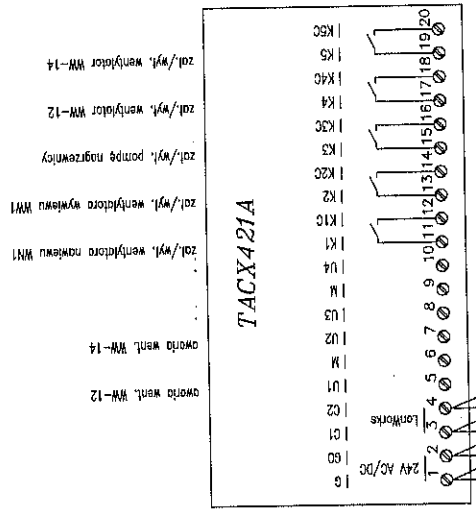

Strona sterownicza  
Obiekt

rev 01

Imię i nazwisko: mgr inż. M. Urbanik	Nr upr.: [Signature]	Podpis: [Signature]	Nazwa rysunku: SZAFKA STEROWNICZA	Projektant BMS: MIRAS Polska Sp. z o.o. 31-476 Kraków ul. Lublanska 38	Generálny Projektant: ESTUDIO LAMELA S.L.P. 00-582 Warszawa Al. Szucha 8	Investor: Gmina Lublin 20-109 Lublin Plac Księcia Mieszko I Łodzia 1	Arkusz nr: 40
Projektował: mgr inż. A. Szarmicki	Sprawił: mgr inż. J. Zawada	Szafa: VS-SJMS	Inwestycja: STADION MIEJSKI W LUBLINIE WRAZ Z ZAKŁADAMI WYKONANIA PRZELĄCZENIA TERENU				Rysunek nr: PW-110-15-IMS-S-01




01 02 03 04 05 06 07 08 09 10 11 12 13 14 15 16

PL1/41.16 | LON  
 PL2/41.16  
 NG9/41.16 | 24V, 50Hz  
 LG9/41.16  
 PE/41.16 | PE/43.01

Szafa sterownicza  
 Obiekt

rev 01

Imię i nazwisko:	Nr upr.:	Podpis:	Nazwa rysunku:	Projektant BMS:	Generálny Projektant:	Inwestor:	Inwestycja:	Arkusz nr:
mgr inż. M. Urbanik	11/10/2010		SZAFKA STEROWNICZA	MIRAS Polska Sp. z o.o. 31-476 Kraków ul. Lublanska 38	ESTUDIO LAMELA S.L.P. 00-582 Warszawa Al. Szucha 8	Gmina Lublin 20-109 Lublin Plac. Król. Mięsojarmy Łokietka 1	STADION MIEJSKI W LUBLINIE WRAZ Z ZACZEPIONYM PRZELICZACZEM TERENU	42
mgr inż. A. Szarnicki	11/10/2010		Szafa:					Rysunek nr: PW-110-ES-BMS-S-007
			VS-SIAG					

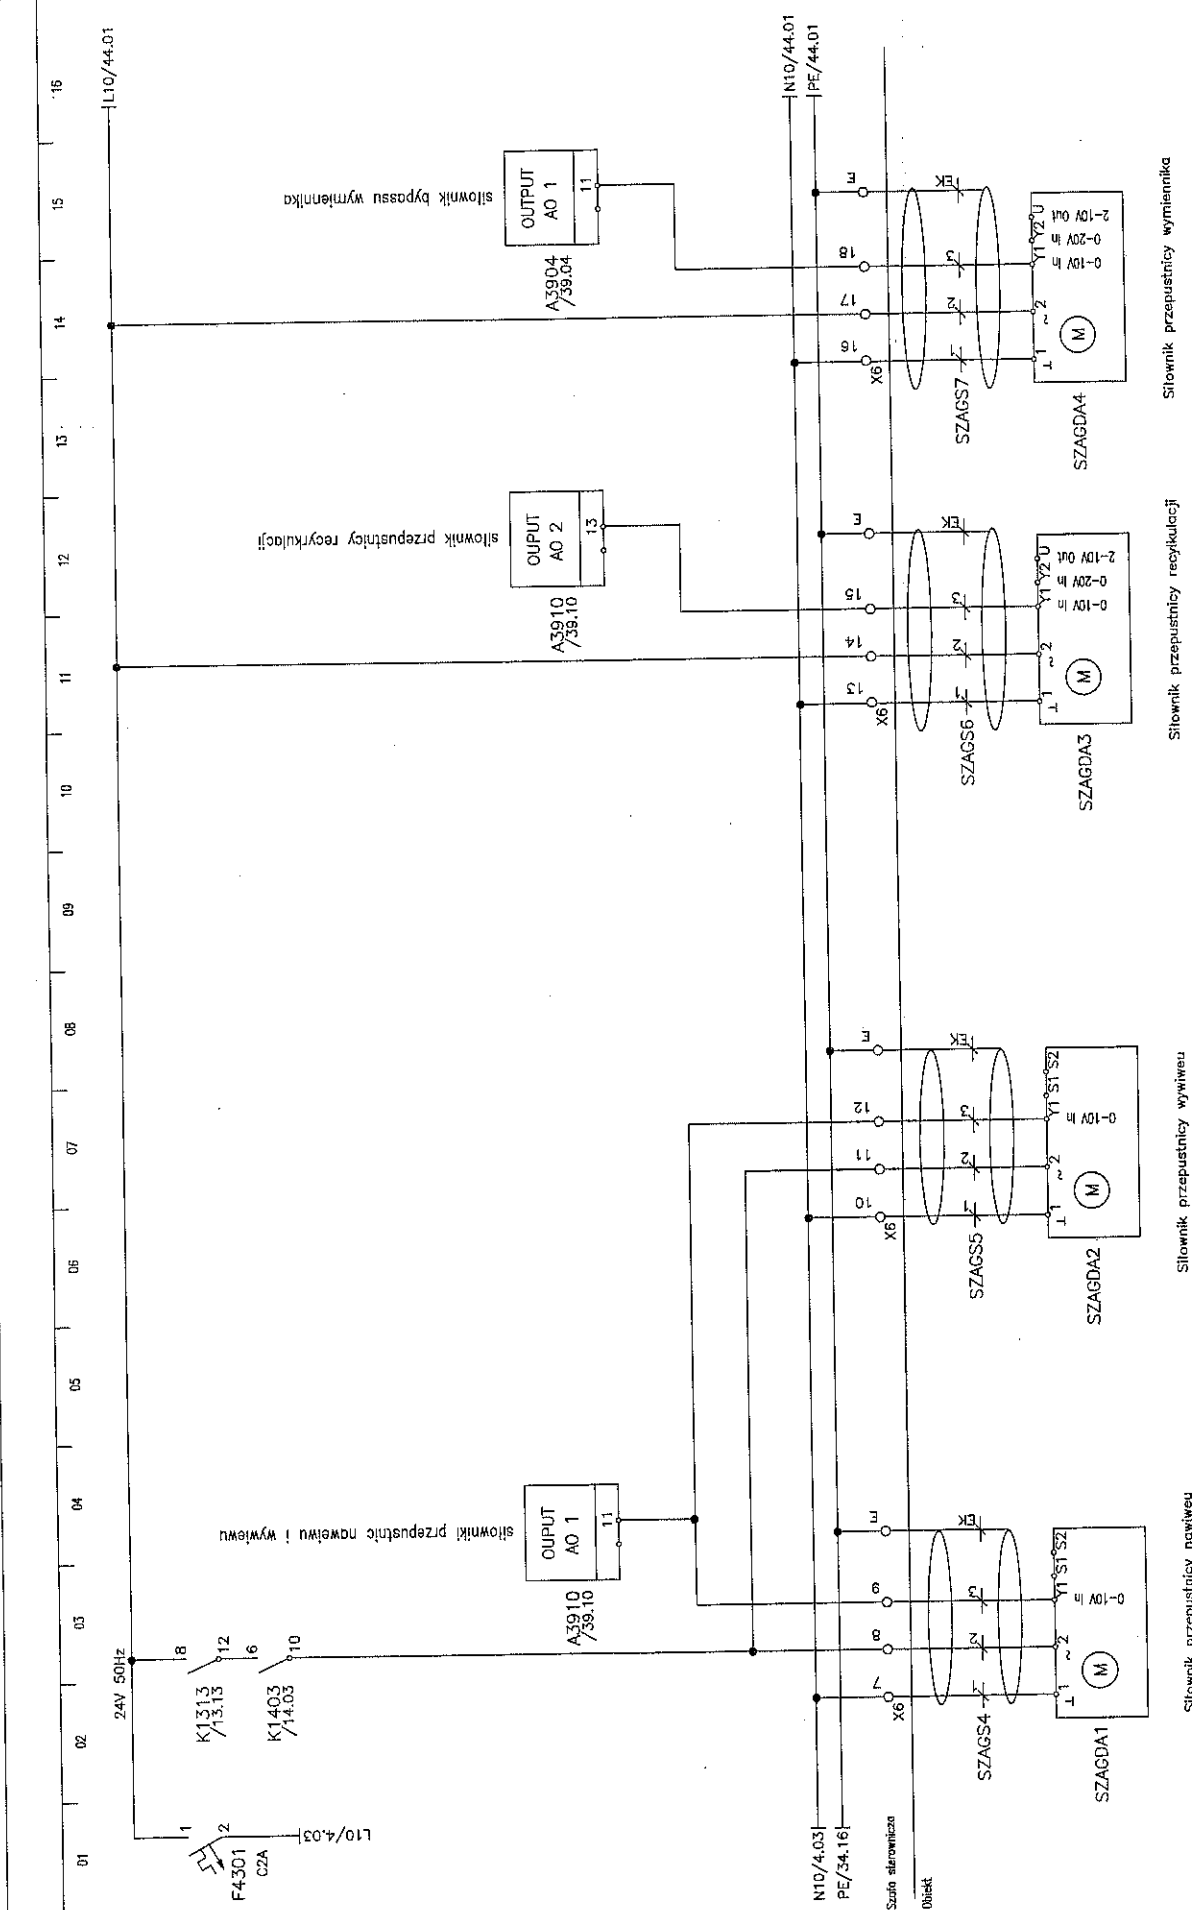

rev 01

Imię i nazwisko:	Nr upr.:	Podpis:	Projektant BMS:	Generalny Projektant:	Investor:	Arkusz nr:
mgr inż. M. Urbanik	11111/1111	<i>[Signature]</i>	MIPAS Polska Sp. z o.o.	ESTUDIO LAMELA S.L.P.	Gmina Lublin	43
mgr inż. A. Szarnicki	11111/1111	<i>[Signature]</i>	31-476 Kraków	00-582 Warszawa	20-109 Lublin	Rysunek nr:
			ul. Lubiańska 38	Al. Świecha 8	Plac. Miła Wąskarna Łokietka 1	11-111-15-115-9-01
Nazwa rysunku: SZAFKA STEROWNICZA			Inwestycja: STADION MIEJSKI W LUBLINIE WRAZ Z ZAGOSZCZANIEM PRZELĄCZAJĄCYM TERENU			
Szafa: VS-SJAG						

Siłownik przepustnicy wymiennika

Siłownik przepustnicy recykulacji

Siłownik przepustnicy wywiewu


Siłownik przepustnicy nawiewu

Siłownik przepustnicy wymiennika

Siłownik przepustnicy recykulacji

Siłownik przepustnicy nawiewu




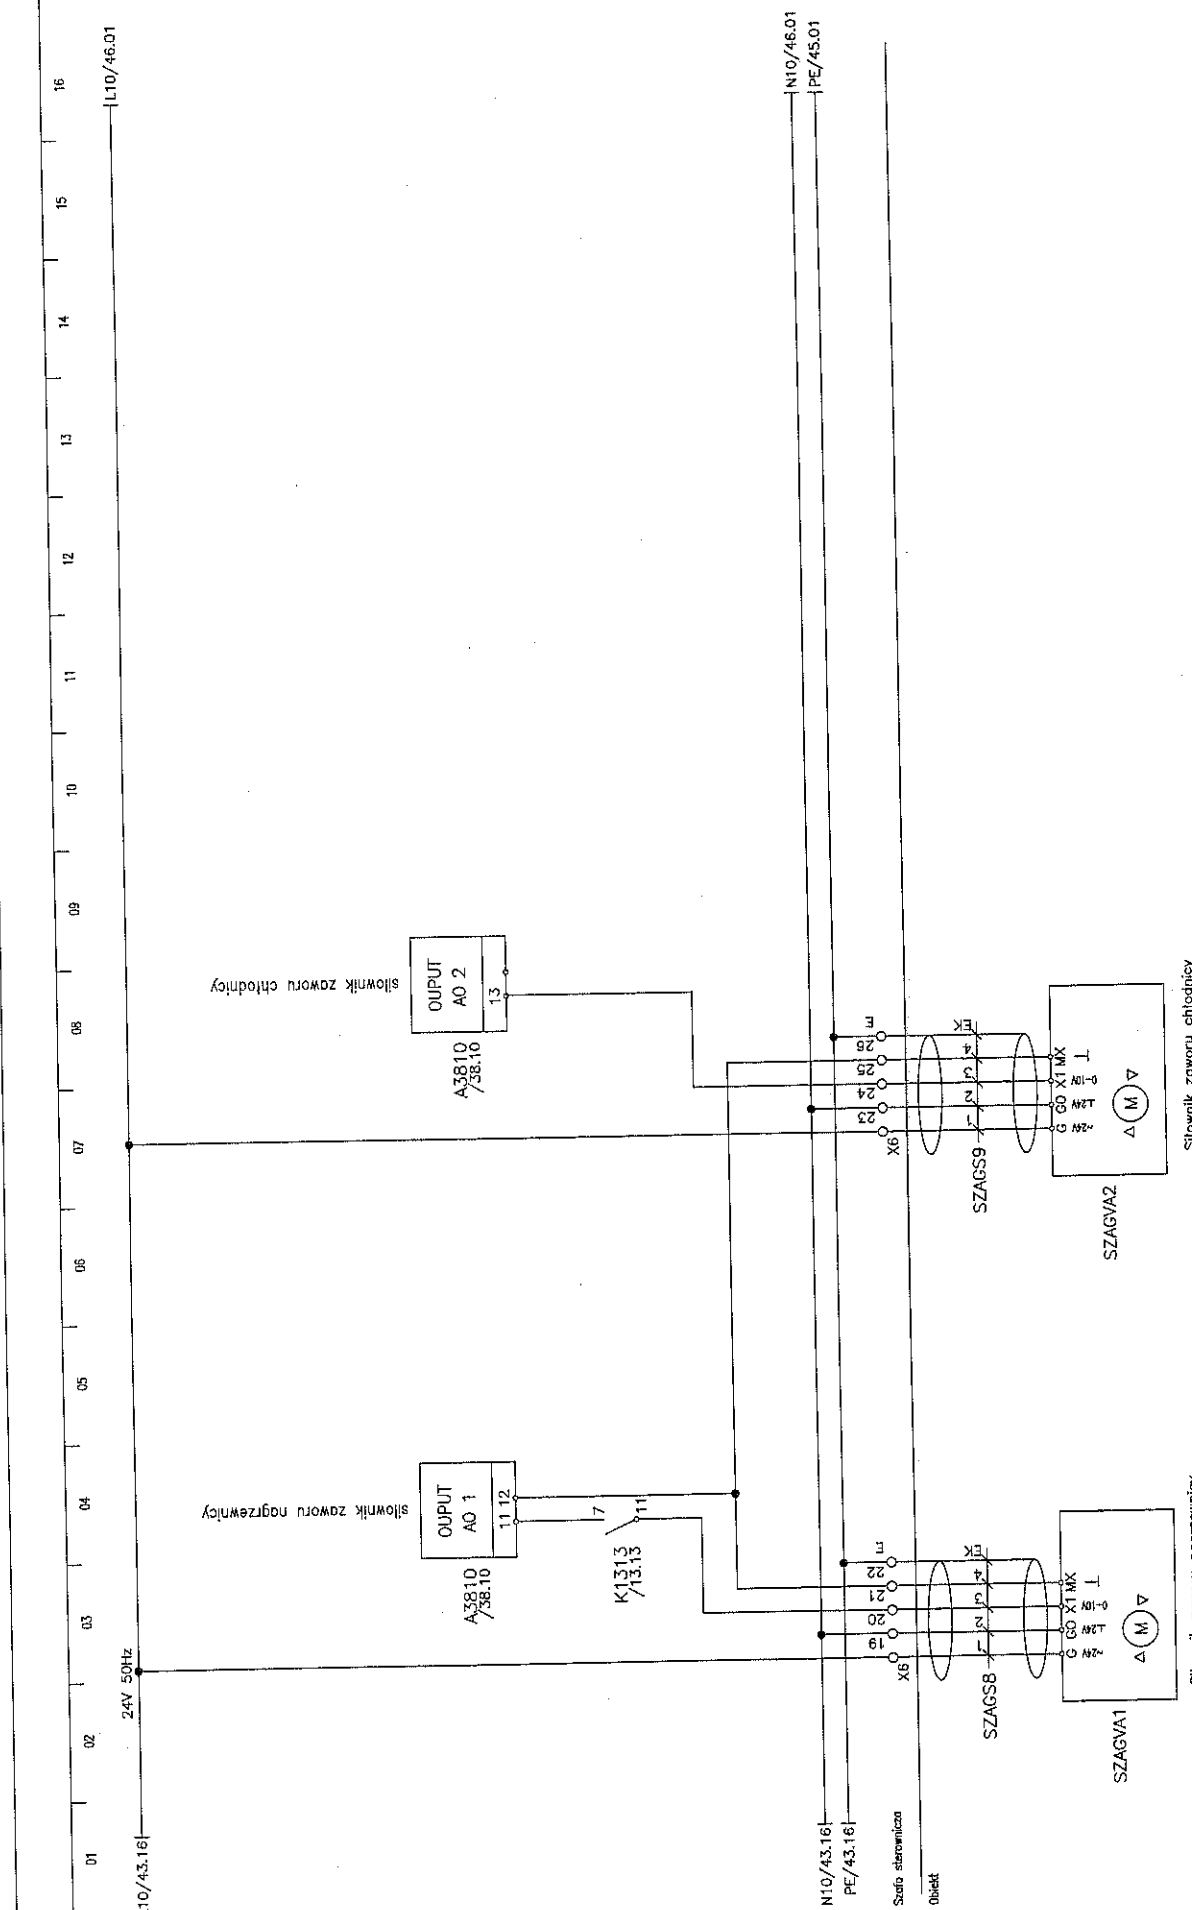

rev 01

Intię i nazwisko:	Nr upr.:	Podpis:	Nazwa rysunku:	Projektant BMS:	Generalny Projektant:	inwestor:	inwestycja:	Arkusz nr:
mgr inż. M. Urbanik			SZAFY STEROWNICZA	MBAS Polska Sp. z o.o. 31-476 Kraków ul. Lubartowska 38	ESTUDIO LAMELA S.L.P. 00-582 Warszawa Al. Szucha 8	Gmina Lublin 20-109 Lublin Plac Kości Mikołajskiej Łokietka 1	STADION MIEJSKI W LUBLINIE WRAZ Z ZAPORZĄDKOWANIEM PRZEBIEGĄCEGO TERENU	44
mgr inż. A. Szarnicki			Szczyt:					Rysunek nr:
			VS-SZAG					PW-1101-ES-006-S3-001


01 02 03 04 05 06 07 08 09 10 11 12 13 14 15 16

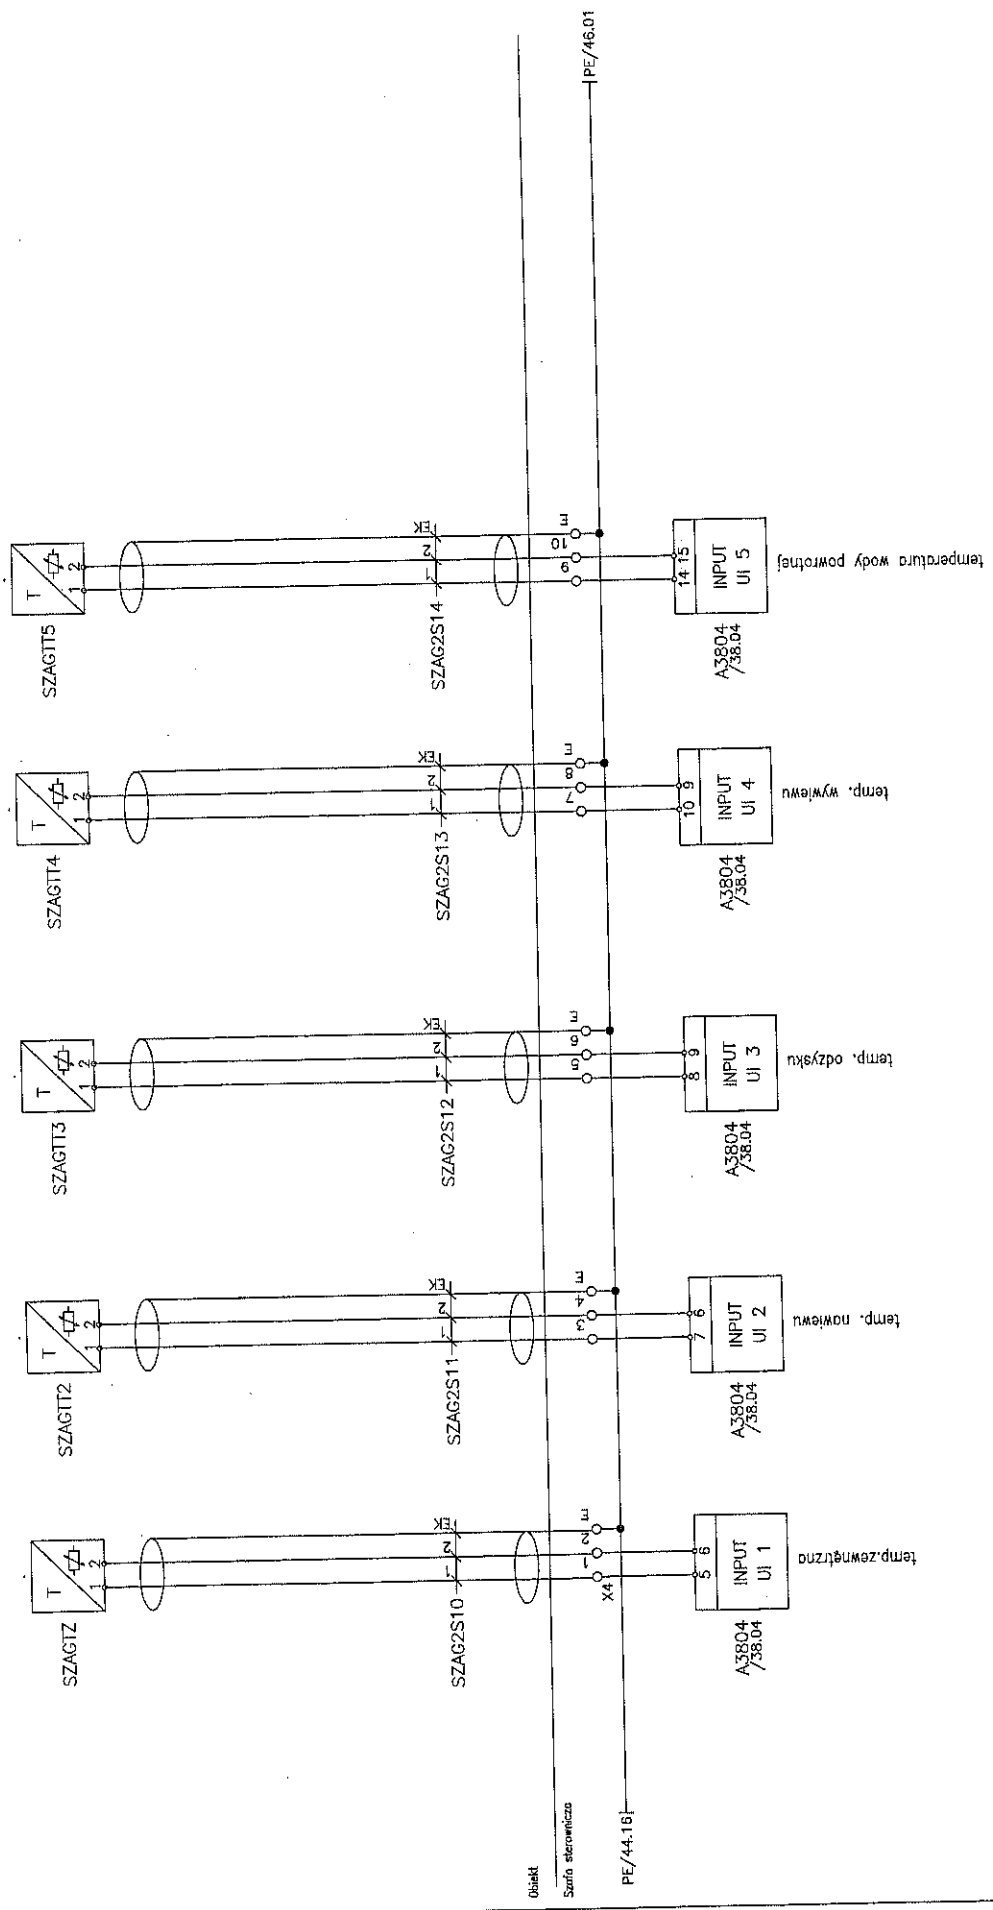

rev 01

Imię i nazwisko:	Nr upr.:	Podpis:	Nazwa rysunku:	Projektant BMS:	Generatory Projektant:	Inwestor:	Inwestycja:	Arkusze nr:
mgr inż. M. Urbanik			SZAFKA STEROWNICZA	MIRAS Polska Sp. z o.o. 31-476 Kraków ul. Lublańska 38	ESTUDIO LAMEJA S.L.P. 00-582 Warszawa Al. Szucha 8	Gmina Lublin 20-109 Lublin Plac Miłośników Lekkiego 1	STADION MIĘSKI W LUBLINIE WRAZ Z ZAGOSPODAROWANIEM PRZEMIAŁOWEGO TERENU	45
Sprawdził:			Szafa:					Rysunek nr
mgr inż. A. Szarnicki			VS-SZAC					PN-1101-ES-1100-03-001


01 02 03 04 05 06 07 08 09 10 11 12 13 14 15 16

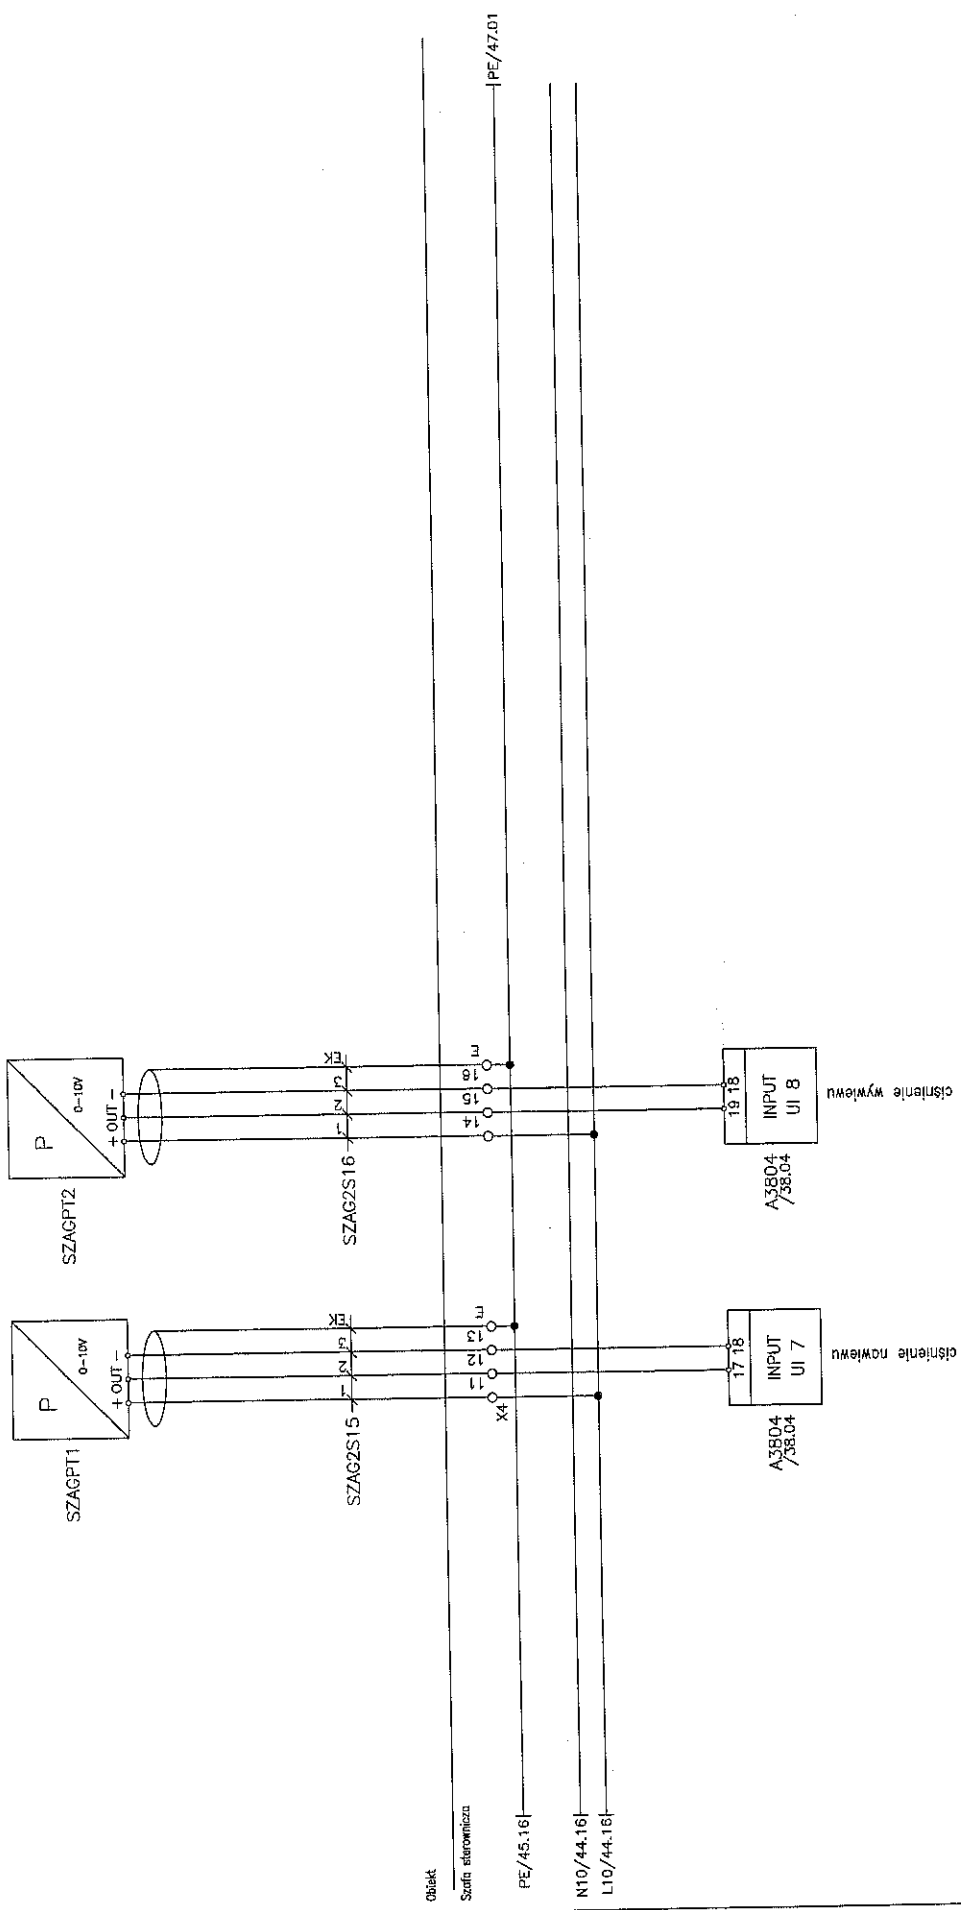

rev 01

Imię i nazwisko:	Nr upr.:	Podpis:	Nazwa rysunku:	Projektant BMS:	Generalny Projektant:	Investycja:	Arkusz nr:
mgr inż. M. Urbanik	1000000000	<i>[Signature]</i>	SZAFKA STEROWNICZA	MIRAS Polska Sp. z o.o. 31-476 Kraków ul. Lublanska 38	ESTUDIO LAMELA S.L.P. 00-582 Warszawa Al. Szucha 8	Gmina Lublin 20-109 Lublin Plac Kłosa Miłobędzkiego 1	46
mgr inż. A. Szarmicki	1000000000	<i>[Signature]</i>	VS-SIAG			STADION MIEJSKI W LUBLINIE WRZĄZ Z ZAGOSPODAROWANIEM PRZELIENIOWYM I ZBIENIOWYM	Rysunek nr: PW-101-ES-005-SI-001

01 02 03 04 05 06 07 08 09 10 11 12 13 14 15 16

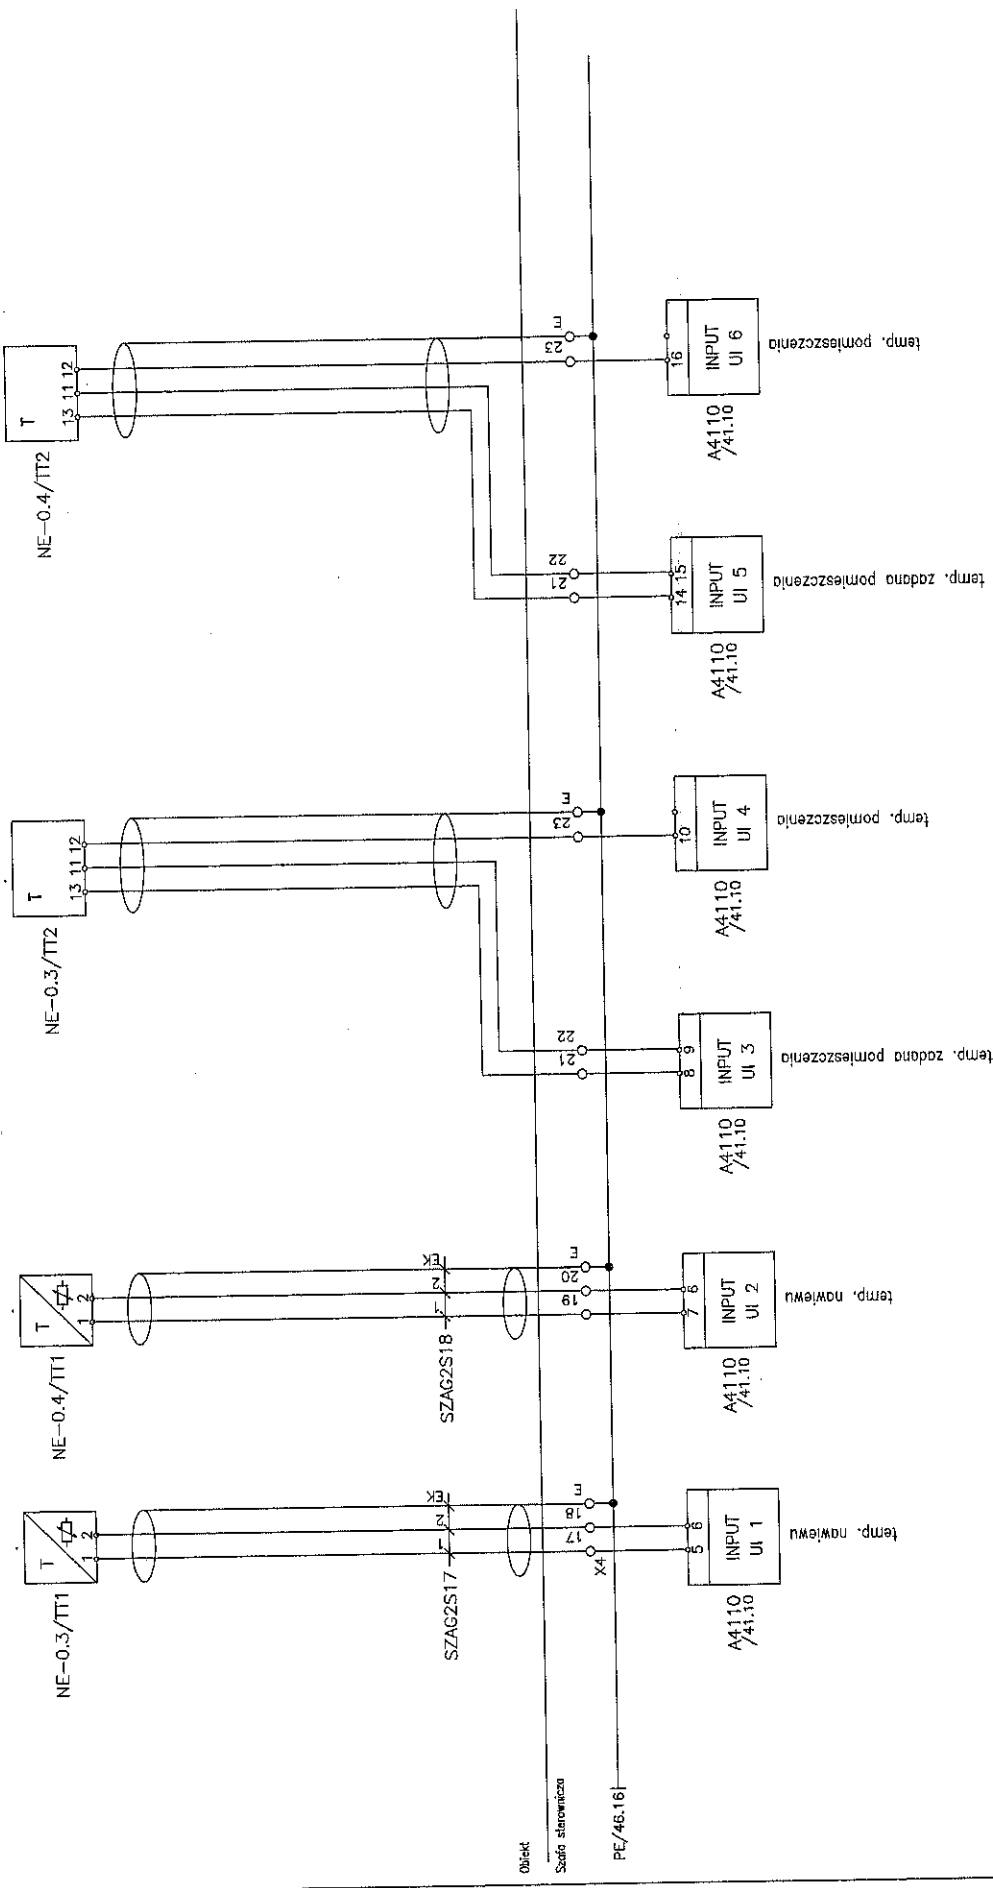


rev 01

Imię i nazwisko:	Nr upr.:	Podpis:	Nazwa rysunku:	Projektant BMS:	Generálny Projektant:	Investor:	Investycja:	Arkusze nr:
mgr inż. M. Urbanik	1111111111	<i>[Signature]</i>	SZAFY STEROWNICZA	MIRAS Polska Sp. z o.o. 31-476 Kraków ul. Lublanska 38	ESTUDIO LAMELA S.L.P. 00-582 Warszawa AL.Szucha 8	Gmina Lublin 20-109 Lublin Plac Kości Wniebowstąpienia Łokietka 1	STADION MIEJSKI W LUBLANIE WRZĄZ Z ZAKRESOPROJEKOWANIEM PRZECIENACZEGO TERENU	47
Sprawdził:	mgr inż. A. Szarmicki	<i>[Signature]</i>	Szafa:					Rysunek nr: PW-1101-ES-000-03-001

01 02 03 04 05 06 07 08 09 10 11 12 13 14 15 16

WIDOK ELEWACJI

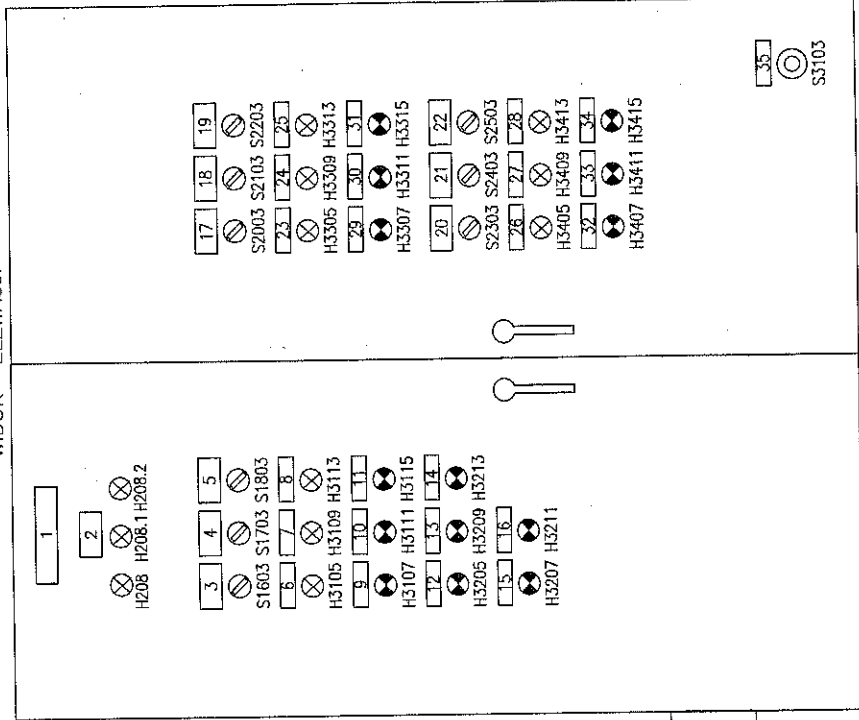

1000

1200


Q202

rev 01

Imię i nazwisko:	Nr upr.:	Podpis:	Nazwa rysunku:	Projektant: BMS:	Generálny Projektant:	Inwestor:	Inwestycja:	Arkuszy nr:
mgr inż. M. Urbanik	1000000000	<i>[Signature]</i>	SZAFKA SZEROWNICZA	NRPAS Polska Sp. z o.o. 31-476 Kraków ul. Lublanska 38	ESTUDIO LAMEJA S.L.P. 00-582 Warszawa Al. Szucho 8	Gmina Lublin 20-109 Lublin Plac Koła Wioślarni Łabęka 1	STADION MIĘSKI W LUBLINIE WRAZ Z ZAGOSPODAROWANIEM PRZETWARZAJĄCEGO TERENU	48
Sprzedaż:	mgr inż. A. Szarnicki	<i>[Signature]</i>	Szafa:					Rysunek nr: PW-1001-ES-1005-SC-100


01 02 03 04 05 06 07 08 09 10 11 12 13 14 15 16

WIDOK WNETRZA SZAFY

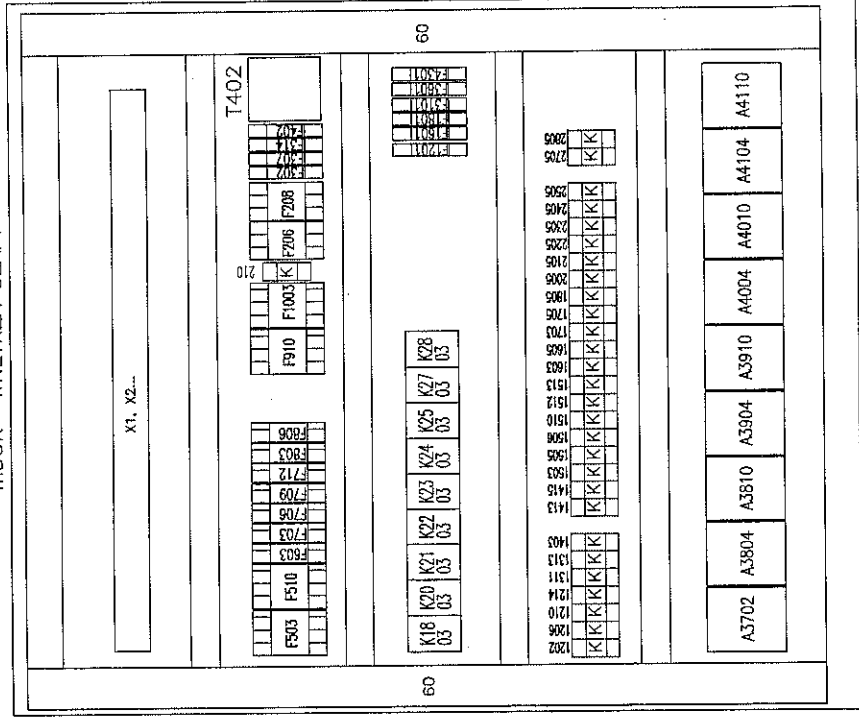

rev 01

Imię i nazwisko:	Nr upr.:	Podpis:	Nazwa rysunku:	Projektant BMS:	Generalny Projektant:	Investor:	Investycja:	Arkusze nr:
mgr inż. M. Urbanik	11111/1111/1111	<i>[Signature]</i>	SZAFY STEROWNICZA	NIPAS Polska Sp. z o.o. 31-476 Kraków ul. Lublanska 38	ESTUDIO LAMELA S.L.P. 00-582 Warszawa Al. Szucha 8	Gmina Lublin 20-109 Lublin Plac Koła Wioślarskiego Łódźka 1	STADION MIEJSKI W LUBLINIE WRAZ Z ZAKRESOPORZĄDNIENIEM PRZYŁĄCZĄCEGO TERENU	49
Sprawdził:	mgr inż. A. Szarnicki	<i>[Signature]</i>	Szala:					Rysunek nr: PW-1101-ES-MS-SP-007

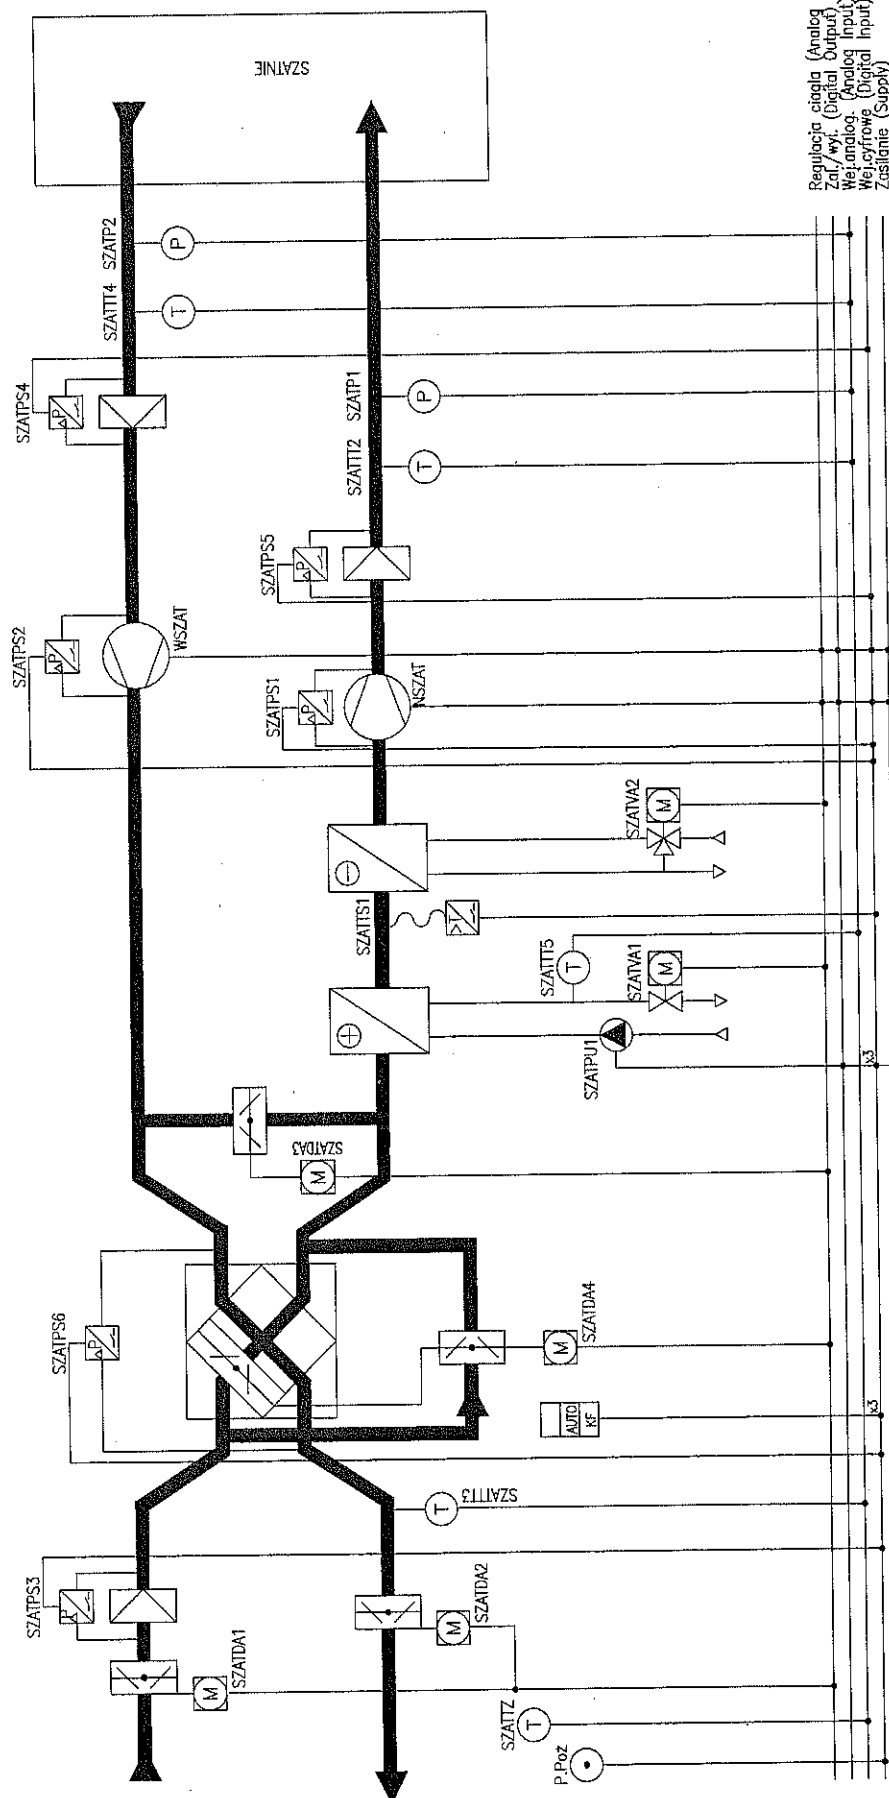


Regulacja ciągła (Analog Output)  
 Zasil./wyj. (Digital Output)  
 Wejście analog. (Analog Input)  
 Wejście cyfrowe (Digital Input)  
 Zasilanie (Supply)

Nazwa rysunku: SZAFKA STEROWNICZA		Projektant BMS: NIBAS Polska Sp. z o.o. 31-476 Kraków ul. Lubiatowska 38		Generálny Projektant: ESTUDIO LAMELA S.L.P. 00-582 Warszawa Al. Szucha 8		Inwestor: Gmina Lublin 20-109 Lublin Plac Wolności Łazienki 1		Inwestycja: STADION MIĘSKI W LUBLINIE WRZĄZ Z ZAKOSPODAROWANIEM PRZELĘCZACZĄ TERENU		Arkuszyk nr: 01a	
Imię i nazwisko: mgr inż. M. Urbanik		Podpis: <i>[Signature]</i>		Nazwa rysunku: SZAFKA STEROWNICZA		Projektant BMS: NIBAS Polska Sp. z o.o. 31-476 Kraków ul. Lubiatowska 38		Generálny Projektant: ESTUDIO LAMELA S.L.P. 00-582 Warszawa Al. Szucha 8		Inwestor: Gmina Lublin 20-109 Lublin Plac Wolności Łazienki 1	
Projektował: mgr inż. A. Szarmicki		Szafka: VS-SZAT		Nazwa rysunku: SZAFKA STEROWNICZA		Projektant BMS: NIBAS Polska Sp. z o.o. 31-476 Kraków ul. Lubiatowska 38		Generálny Projektant: ESTUDIO LAMELA S.L.P. 00-582 Warszawa Al. Szucha 8		Inwestycja: STADION MIĘSKI W LUBLINIE WRZĄZ Z ZAKOSPODAROWANIEM PRZELĘCZACZĄ TERENU	
Sprawdził: mgr inż. A. Szarmicki		Szafka: VS-SZAT		Nazwa rysunku: SZAFKA STEROWNICZA		Projektant BMS: NIBAS Polska Sp. z o.o. 31-476 Kraków ul. Lubiatowska 38		Generálny Projektant: ESTUDIO LAMELA S.L.P. 00-582 Warszawa Al. Szucha 8		Inwestor: Gmina Lublin 20-109 Lublin Plac Wolności Łazienki 1	

rev 01

OZNACZENIA OBSLUGIWANYCH POMIESZCZEN WIG SCHEMATU WENTYLACJI

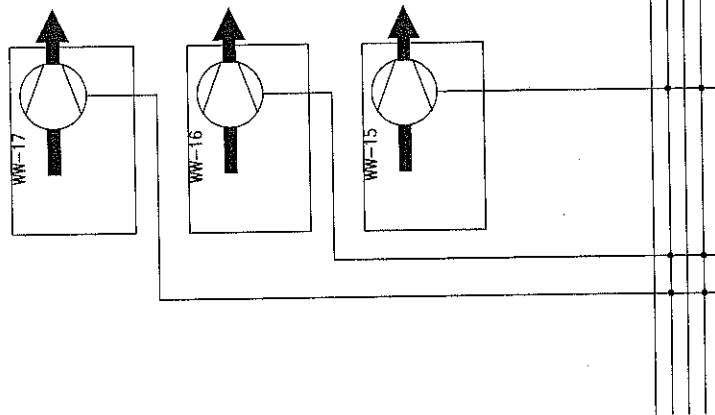


Regulacja ciągła (Analog Output)  
Zaj./wyl. (Digital Output)  
Wej. analog. (Analog Input)  
Wej. cyfrowe (Digital Input)  
Zasilanie (Supply)

rev 01


Imię i nazwisko:		Nr upr.:	Podpis:	Nazwa rysunku:	Projektant BMS:	Generalny Projektant:	Investor:	Investycja:	Arkusz nr:
Projektował: mgr inż. M. Urbanik		Wzrost/CIężar	<i>[Signature]</i>	SIENIA STEROWNICZA	NIKAS Polska Sp. z o.o. 31-476 Kraków ul. Lublanska 38	ESTUDIO LAMELA S.LP. 00-582 Warszawa Al. Szucha 8	Gmina Lublin 20-109 Lublin Plac Kłosa Władysława Łokietka 1	STADION MIEJSKI W LUBLINIE WRAZ Z ZAKOSPODROWNIENIEM PRZELIENIOWYM	01b
Sprawdził: mgr inż. A. Szarnicki		Wzrost/CIężar	<i>[Signature]</i>	Szafa: IS-SJAT					Rysunek nr: PM-1101-ES-005-SC-008



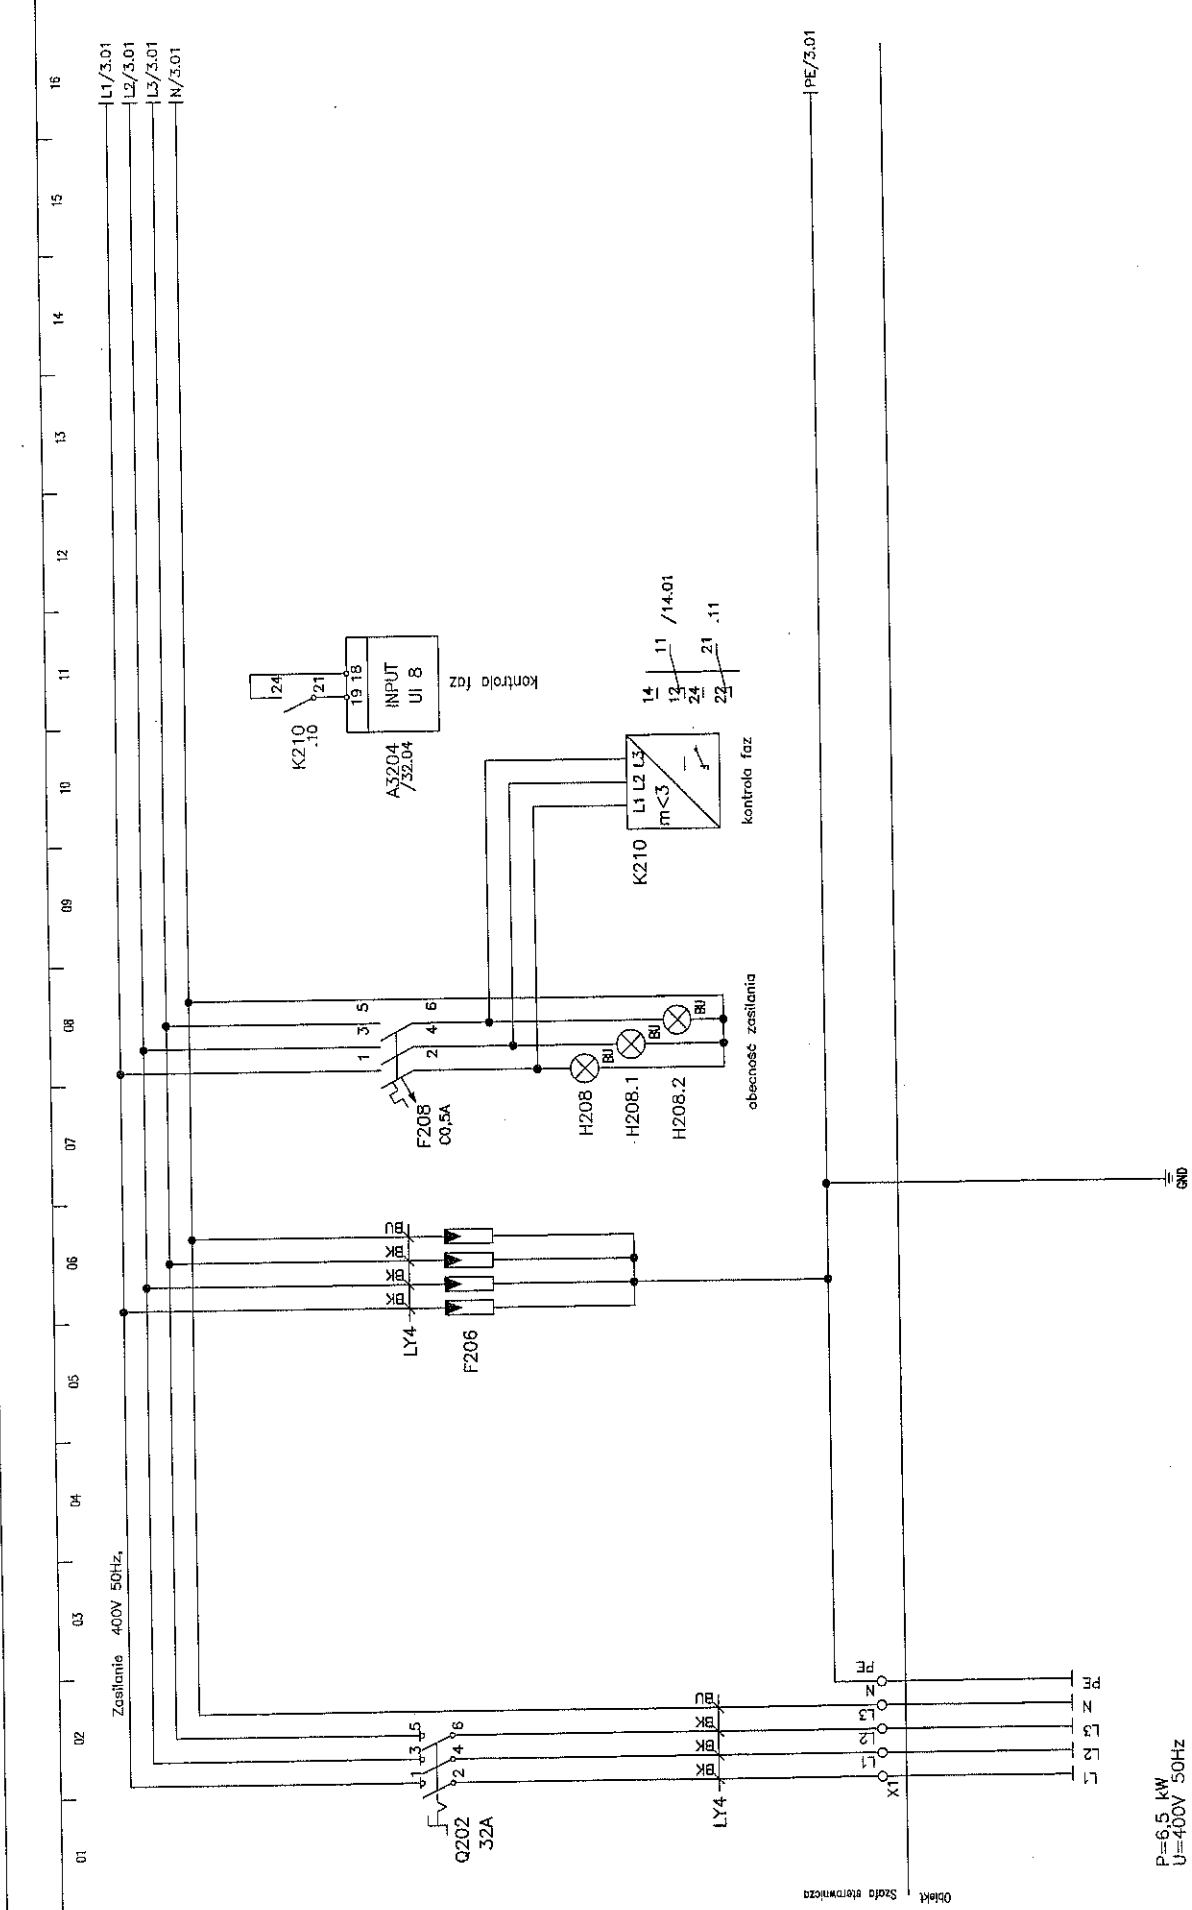

rev 01


Imię i nazwisko:	Nr upr.:	Podpis:	Nazwa rysunku:	Projektant BMS:	Generálny Projektant:	Investor:	Inwestycja:	Arkusz nr:
mgr inż. M. Urbanik	11111/1111	<i>[Signature]</i>	SZAFKA STEROWNICZA	MIRAS Polska Sp. z o.o. 31-476 Kraków ul. Lublanska 38	ESTUDIO LAMEIA S.L.P. 00-582 Warszawa Al. Szucha 8	Gmina Lublin 20-109 Lublin Plac Króla Władysława Łokietka 1	STADION MIEJSKI W LUBLINIE WRAZ Z ZAGOSPODAROWANIEM PRZETWARZACZEGO TERENU	2
Sprawił:	mgr inż. A. Szarnicki	<i>[Signature]</i>	VS-SJA1					Rysunek nr: PW-1101-ES-BMS-SP-003

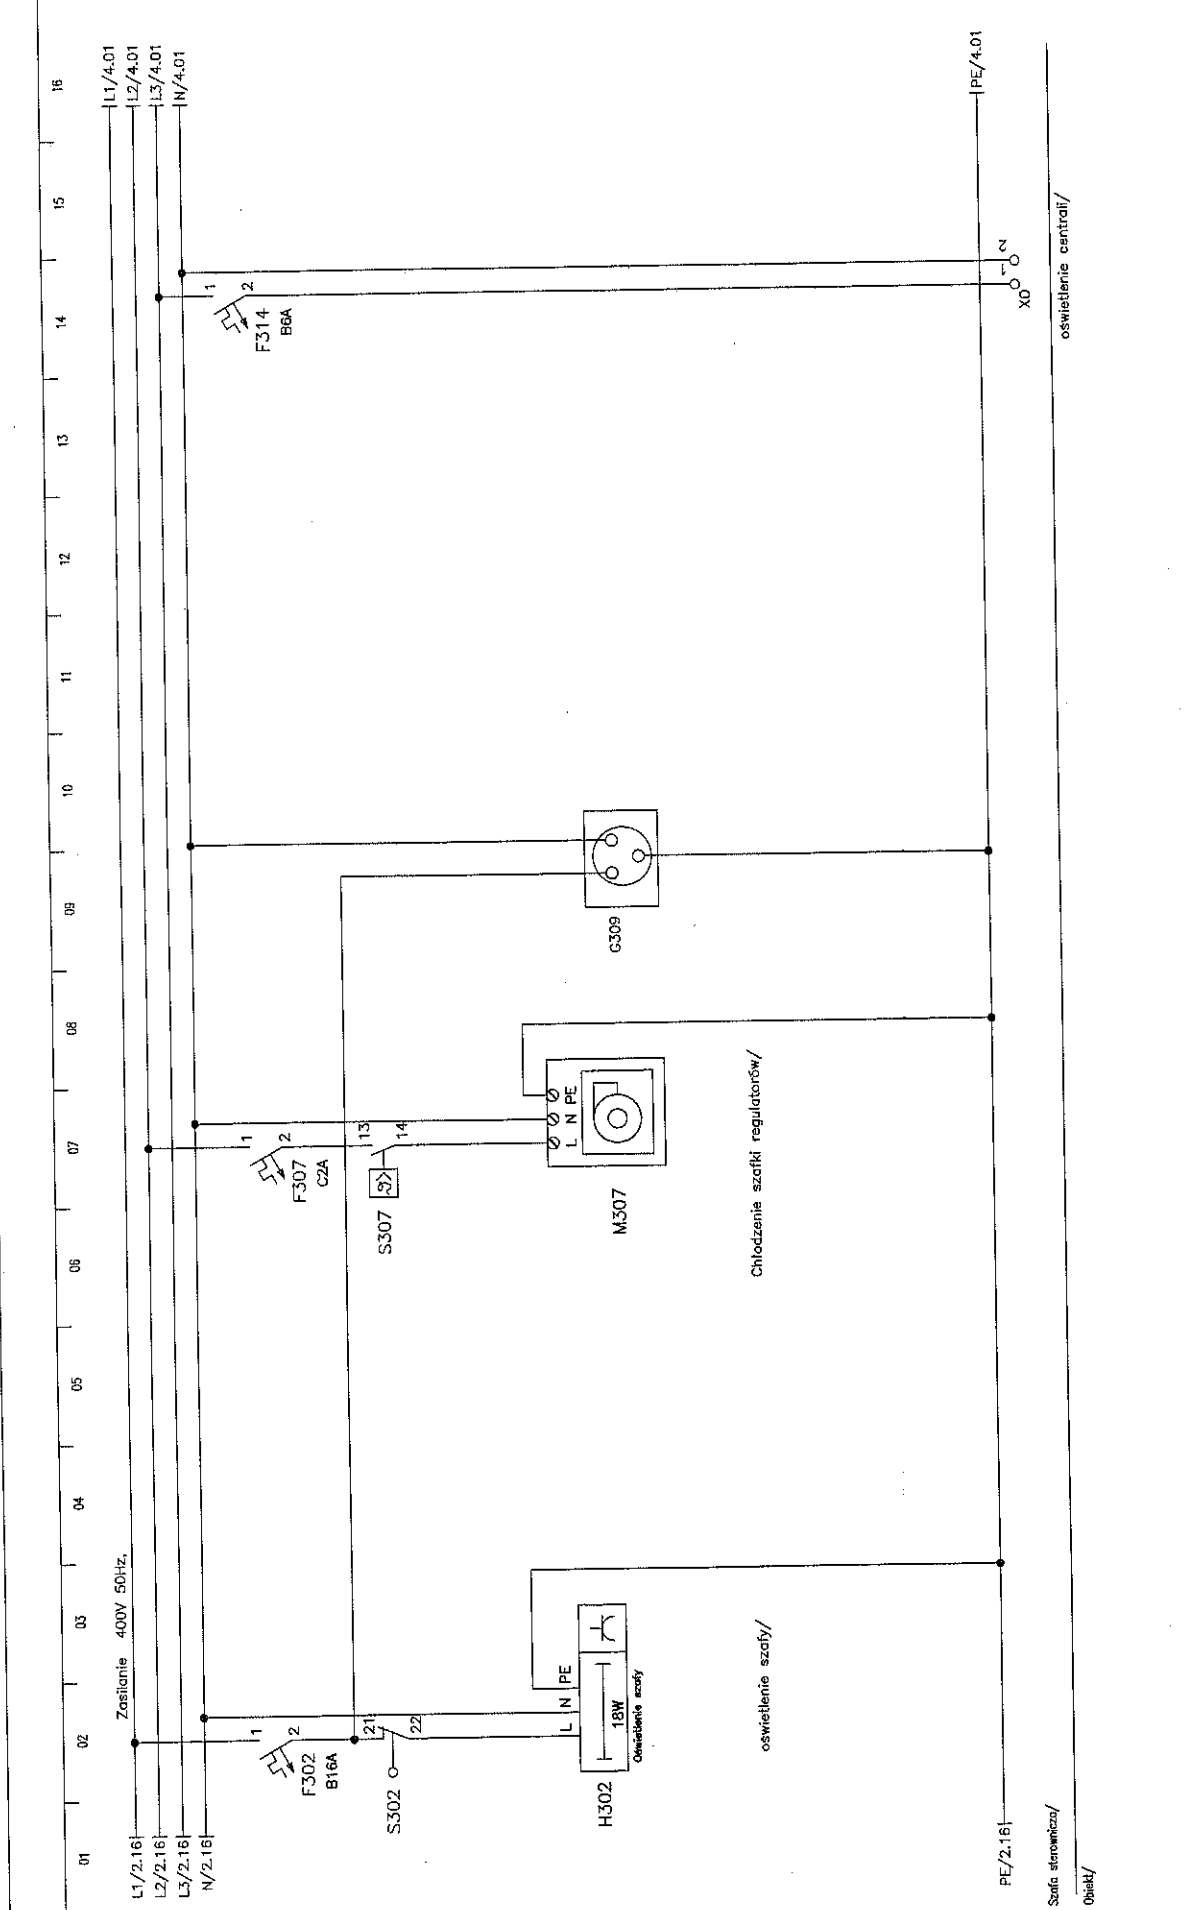

rev 01

Imię i nazwisko:	Nr upr.:	Podpis:	Nazwa rysunku:	Projektant BMS:	Generalny Projektant:	Inwestor:	Inwestycja:	Arkusze nr:
mgr inż. M. Urbanik	17/10/2010	<i>[Signature]</i>	STAJA STEROWNICZA	NRBAS Polska Sp. z o.o. 31-476 Kraków ul. Lublanska 38	ESTUDIO LAMEJA S.L.P. 00-582 Warszawa Al. Szucha 8	Gmina Lublin 20-109 Lublin Plac Kościuszkowski 1	STADION MIEJSKI W LUBLINIE WRAZ Z ZACZEPNIENIEM PRZELIWIENIOWYM	3
Sprawdził:	mgr inż. A. Szarnicki	<i>[Signature]</i>	Szafa:					
			VS-SZAF					

Rysunek nr  
M-101-ES-BMS-93-000

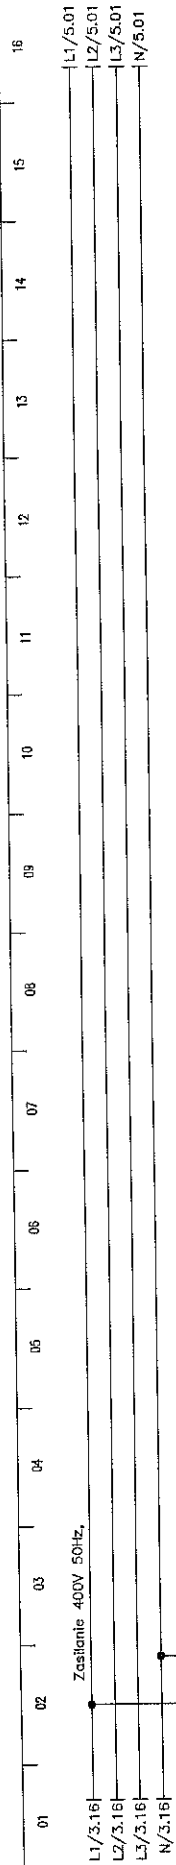

Zasilanie obwodów sterowania

PE/5.01







Szafa sterownicza/

Obiekt/

rev 01

Imię i nazwisko:	Nr upr.:	Podpis:	Nazwa rysunku:	Projektant BMS:	Generalny Projektant:	Inwestor:	Inwestycja:	Arkusz nr:
mgr inż. M. Urbanik	1111111111	<i>[Signature]</i>	SZAFKA STEROWNICZA	WRPAS Polska Sp. z o.o. 31-476 Kraków ul. Lublanska 38	ESTUDIO LAMELA S.L.P. 00-582 Warszawa Al. Szucha 8	Gmina Lublin 20-109 Lublin Plac Kości Wniebatana Łackiego 1	STADION MIĘSKI W LUBLINIE WRAZ Z ZAGOSPODAROWANIEM PRZEKAZANEGO TERENU	4
Sprawdził:	mgr inż. A. Szarmicki	<i>[Signature]</i>	Szafa:					Rysunek nr: PW-1101-ES-0105-03-000




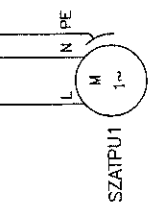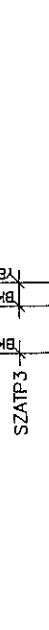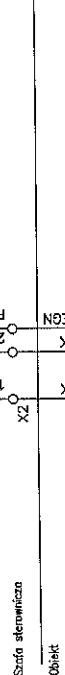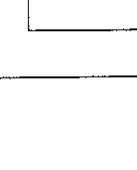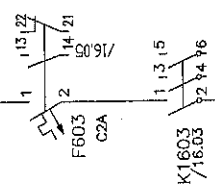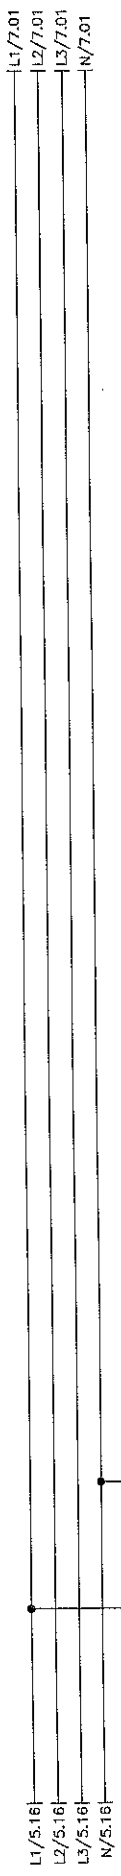

230V  
0,09kW  
0,93A

rev 01

Imię i nazwisko:	Nr upr.:	Podpis:	Nazwa rysunku:	Projektant BMS:	Generalny Projektant:	Investor:	Inwestycja:	Arkusz nr:
mgr inż. M. Urbanik		<i>[Signature]</i>	SZAFY STEROWNICZA	MBMS Polska Sp. z o.o. 31-476 Kraków ul. Lublanska 38	ESTUDIO LAMELA S.L.P. 00-582 Warszawa Al. Szucha 8	Gmina Lublin 20-109 Lublin Plac Króla Władysława Łokietka 1	STADION MIĘSKI W LUBLINIE WRAZ Z ZAKŁADAMI PRZEŁĄCZĄCZAJĄCYMI	6
Sprawdził:		<i>[Signature]</i>	Szafa:					Rysunek nr: PW-1101-ES-106-S-008
mgr inż. A. Szarmicki		<i>[Signature]</i>	1S-SZAF					

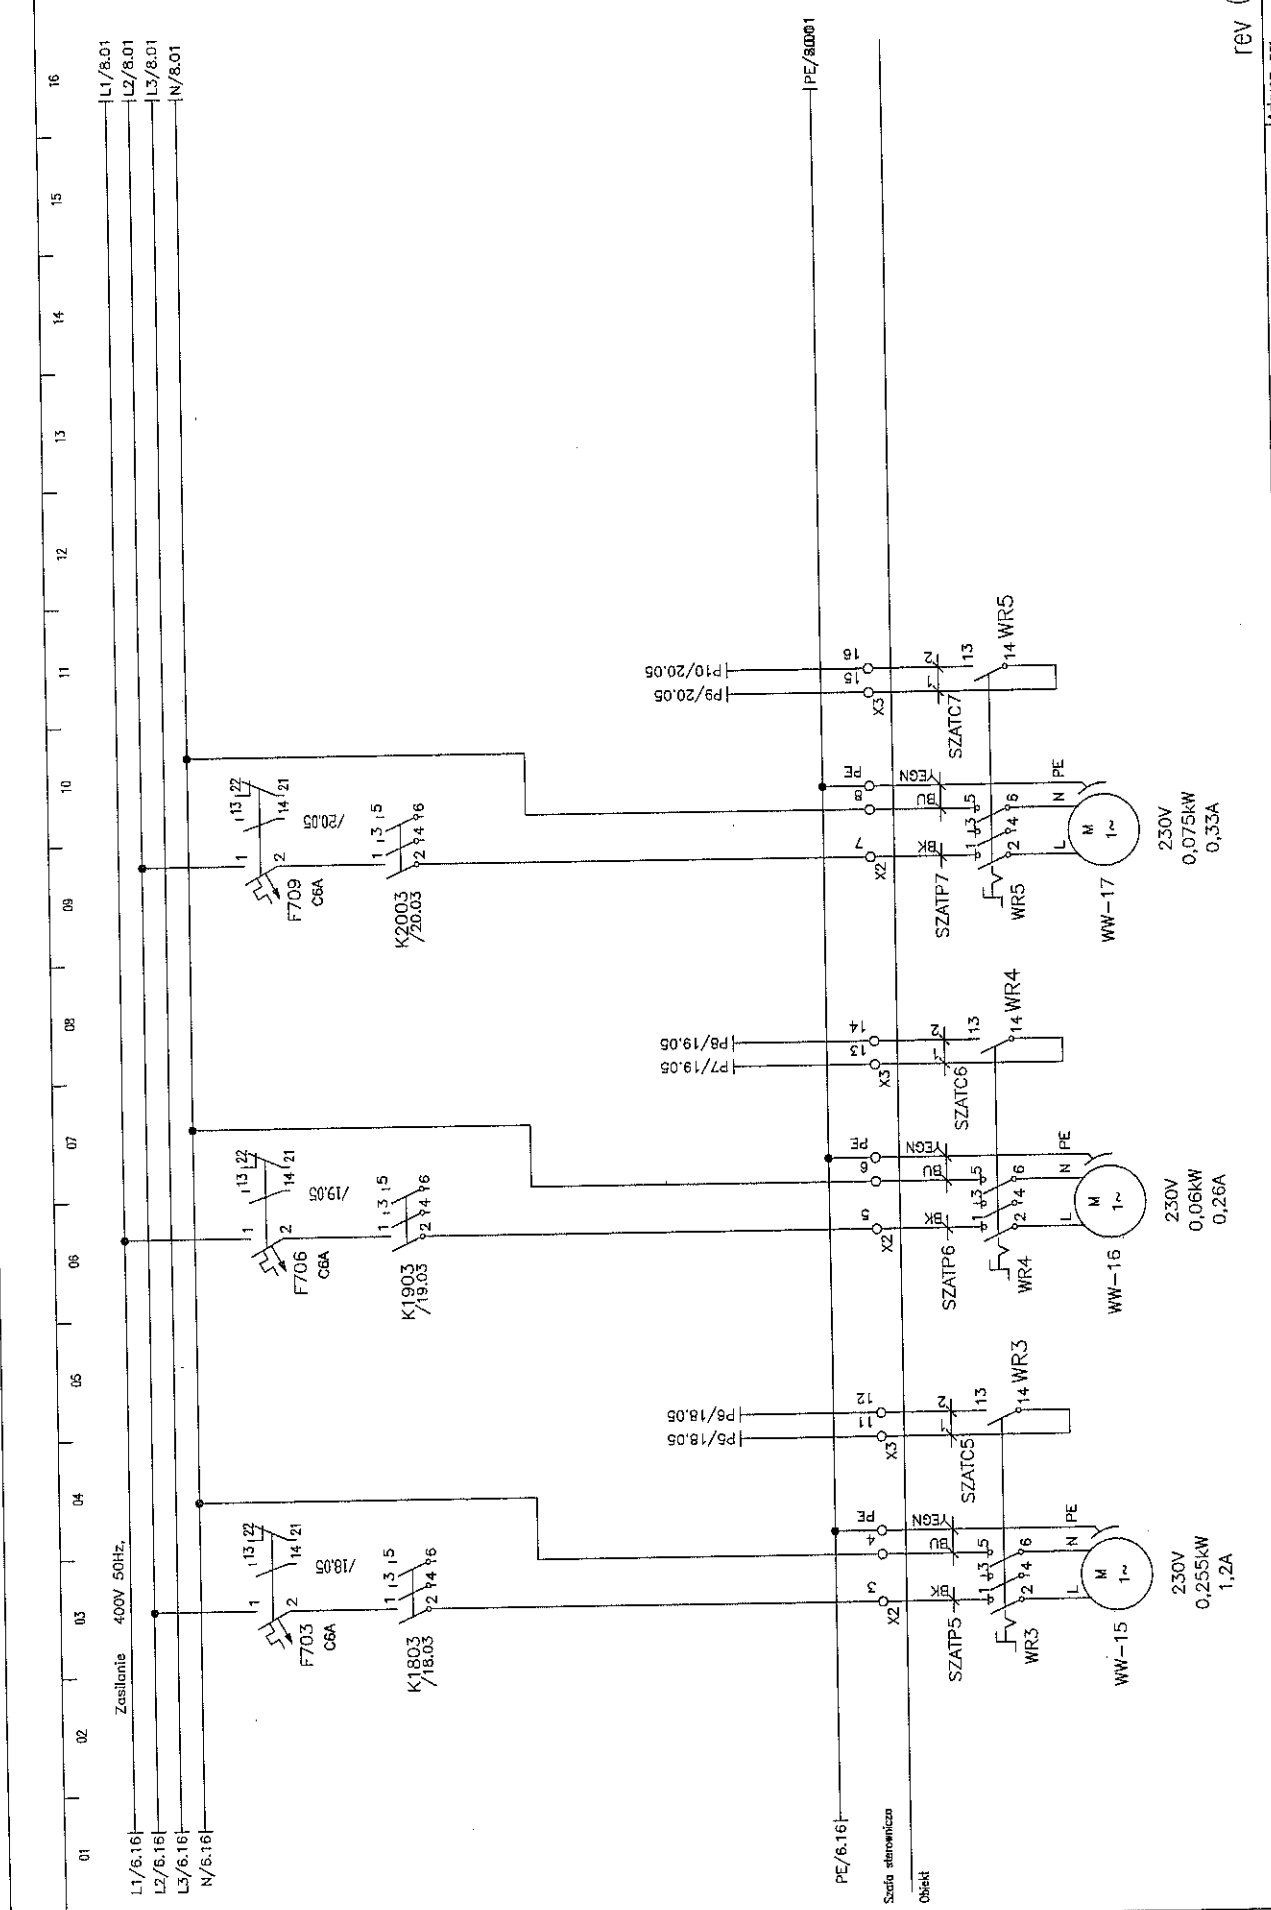

rev 01

Imię i nazwisko:	Nr upr.:	Podpis:	Nazwa rysunku:	Projektant BMS:	Generálny Projektant:	Investor:	Arkusz nr:
mgr inż. M. Urbanik	1111111111	<i>[Signature]</i>	SZAFKA STEROWNICZA	WRAS Polska Sp. z o.o. 31-476 Kraków ul. Lublanska 38	ESTUDIO LAMELA S.L.P. 00-582 Warszawa Al. Szucha 8	Gmina Lublin 20-109 Lublin Plac Kół Wiojskich Łódźka 1	7
Projektował:	mgr inż. A. Szarmicki	<i>[Signature]</i>	Szafa:				Rysunek nr:
Sprawił:							PW-110-ES-MS-SC-008

230V  
0,255kW  
1,2A

230V  
0,06kW  
0,26A

230V  
0,075kW  
0,33A

01 02 03 04 05 06 07 08 09 10 11 12 13 14 15 16

L1/7.16 | Zasilanie 400V 50Hz, | L1/9.01  
L2/7.16 | | L2/9.01  
L3/7.16 | | L3/9.01  
N/7.16 | | N/9.01

PE/7.16 | PE/9.01

Strona sterownicza

Obiekt

rev 01

Imię i nazwisko:	Nr upr.:	Podpis:	Nazwa rysunku:	Projektant BMS:	Generálny Projektant:	Investor:	Investycja:	Arkusz nr:
mgr inż. M. Urbanik	WY/07/09/01/02		SZAFKA STEROWNICZA	NRBAS Polska Sp. z o.o. 31-476 Kraków ul. Lubiatowska 38	ESTUDIO LAMELA S.L.P. 00-582 Warszawa Al. Szucha 8	Gmina Lublin 20-109 Lublin Plac Koła Włókienniczej Łodzi 1	STADION MIEJSKI W LUBLINIE WGAZ Z ZAKOSZCZAROWANIEM PRZEDELNICZEGO TERENU	8
Sprawdził:	mgr inż. A. Szarmicki	WY/07/09/01/01	Szafa:					Rysunek nr:
			NS-SJAF					PW-1101-ES-0065-SC-008

01 02 03 04 05 06 07 08 09 10 11 12 13 14 15 16

L1/8.16  
L2/8.16  
L3/8.16  
N/8.16  
Zasilanie 400V 50Hz.

PE/8.16 PE/29.01


Szafa sterownicza  
Dzielt

rev 01

Imię i nazwisko: mgr inż. M. Urbanik	Nr upr.: W/1023/00/08	Podpis: 	Nazwa rysunku: SZAF. STEROWNICZA	Projektant BMS: NRAS Polska Sp. z o.o. 31-476 Kraków ul. Lublanska 38	Generalny Projektant: ESTUDIO LAMELA S.L.P. 00-582 Warszawa Al. Szucha 8	Inwestor: Gmina Lublin 20-109 Lublin Plac Kola Włostowa Łokietka 1	Inwestycja: STADION MIEJSKI W LUBLINIE WPAZ Z ZABEZPIECZENIEM PRZELANOCZEGO TERENU	Arkusz nr: 9
Projektował: mgr inż. A. Szarmicki			Szafa: NS-SZAF					Rysunek nr: PW-1101-LS-BMS-SC-008
Sprawił:								





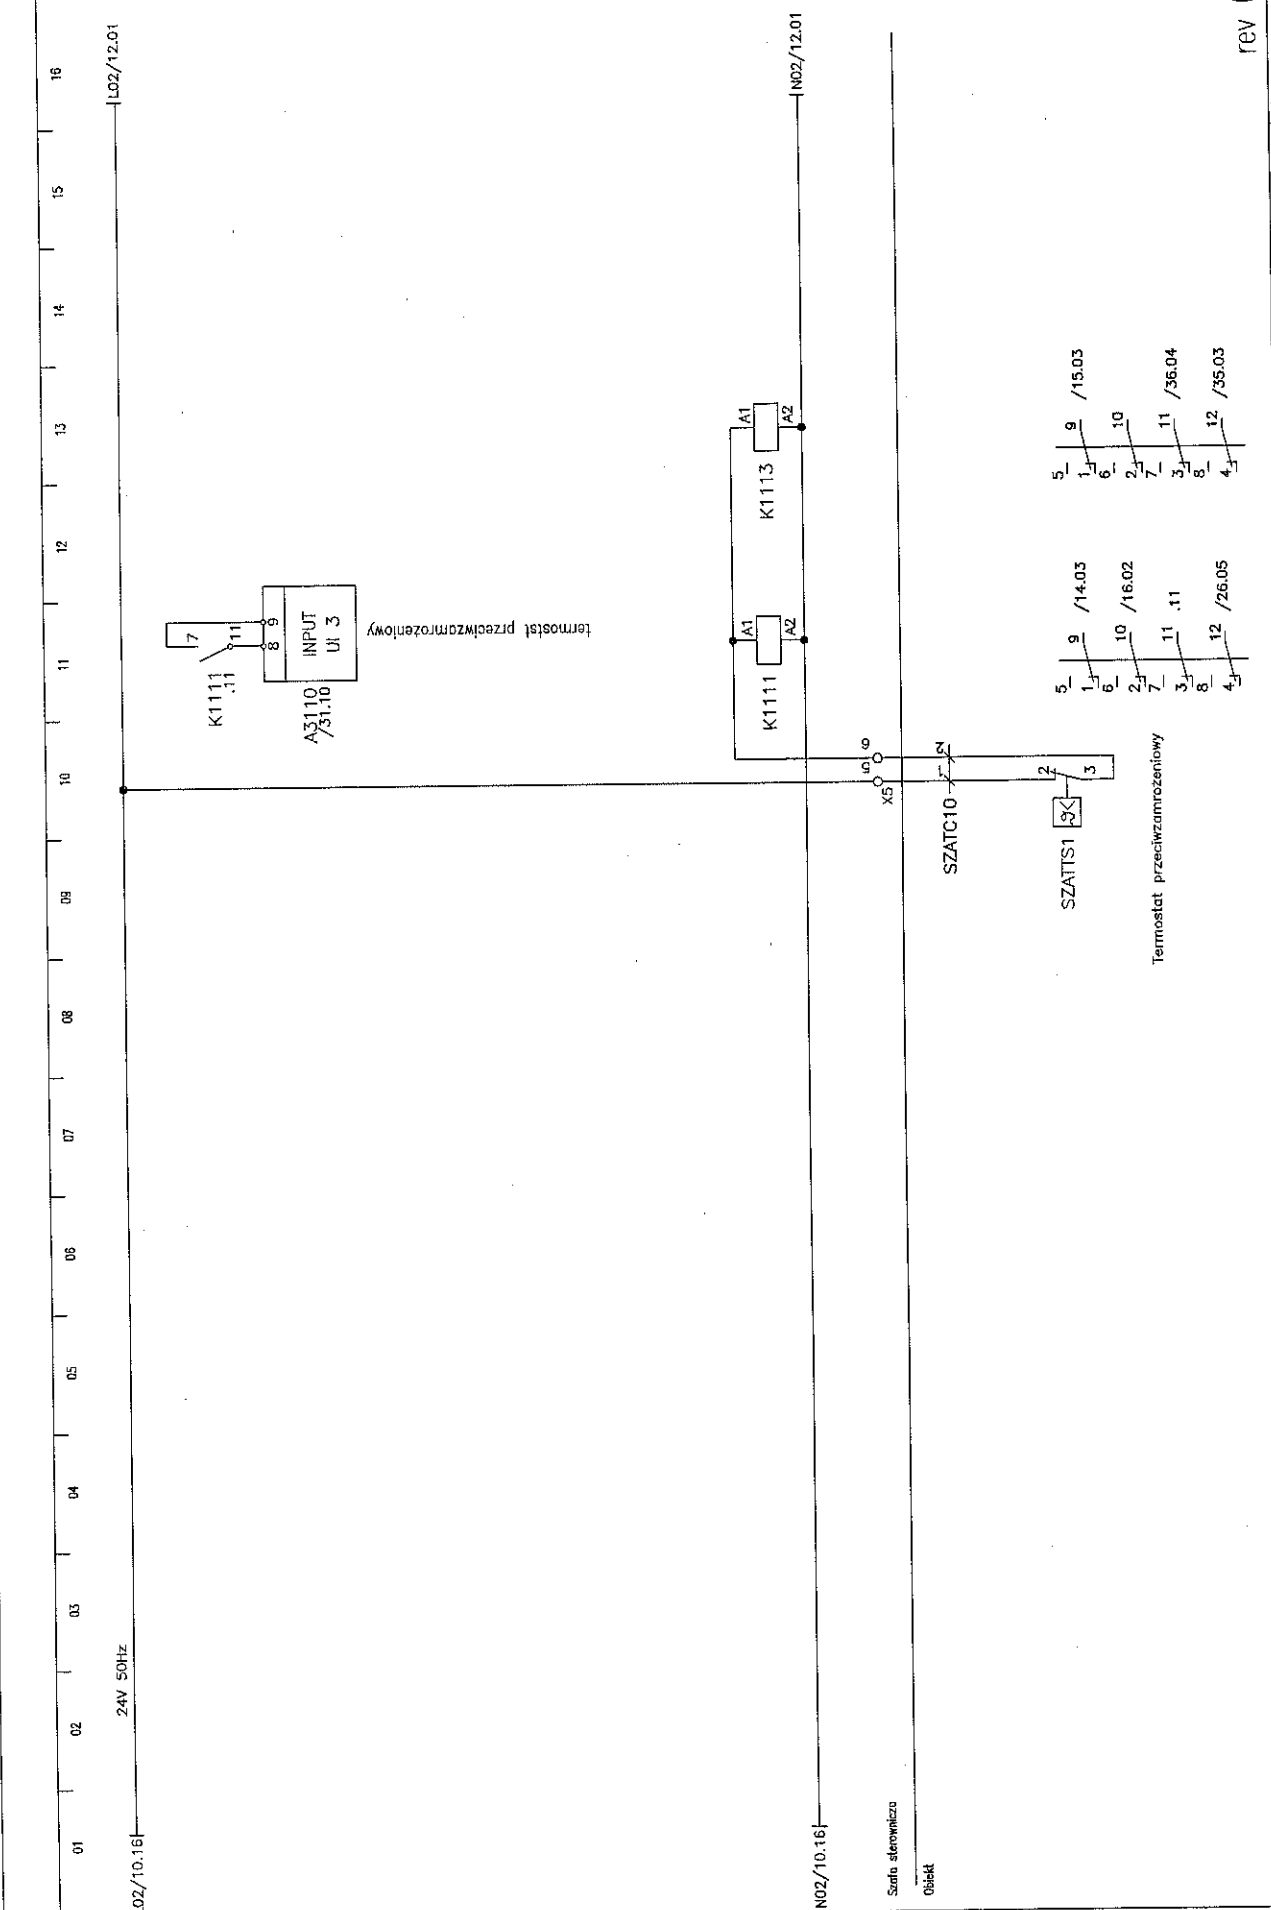

01 02 03 04 05 06 07 08 09 10 11 12 13 14 15 16

24V 50Hz

LO2/10.16

NO2/10.16

NO2/12.01

termoostat przeciwwzmrozeniowy

SZATC-10

SZATTS1

Termostaat przeciwwzmrozeniowy

5-9 /14.03

6-10 /16.02

7-11 /18.04

8-12 /26.05

9 /15.03

10

11 /36.04

12 /35.03

rev 01

Projektant BMS:		Nazwa rysunku:		Inwestycja:	
MIRIS Polska Sp. z o.o.		SZAFKA STEROWNICZA		STADION MIĘSKI W LUBLINIE WRAZ	
31-476 Kraków		Szafa:		Z ZAKRESY PRACOWNICZY PRZYŁĄCZĄCY TERENU	
ul. Lubiatowska 38		NS-SIAT		PN-1101-15-085-02-008	
Projektant:		Nr upr.:		Arkusze nr:	
mgr inż. M. Urbanik		[Signature]		1 1	
Sprawdził:		Nr upr.:		Rysunek nr:	
mgr inż. A. Szarnicki		[Signature]		PN-1101-15-085-02-008	

Objekt

Szafa sterownicza













01 | 02 | 03 | 04 | 05 | 06 | 07 | 08 | 09 | 10 | 11 | 12 | 13 | 14 | 15 | 16 |

LO2/13.16 | 24V 50Hz | LO2/24.01


NO2/13.16 | NO2/24.01

rev 01

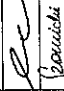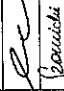Imię i nazwisko:	Nr upr.:	Podpis:	Nazwa rysunku:	Projektant BMS:	Generalny Projektant:	Inwestor:	Inwestycja:	Arkusze nr:
mgr inż. M. Urbanik	WP/000000000		SIWA STEROWNICZA	NIIDAS Polska Sp. z o.o. 31-476 Kraków ul. Lublanska 38	ESTUDIO LAMELA S.L.P. 00-582 Warszawa Al. Szucha 8	Gmina Lublin 20-109 Lublin Plac Króla Władysława Łokietka I	STADION MIEJSKI W LUBLINIE WRAZ Z ZAOPRACOWANIEM PRZECIECZAJĄCEGO TERENU	17
mgr inż. A. Szarnicki	WP/000000000		Szafa:					Rysunek nr: PW-101-ES-000-SC-000
			VS-SJA					






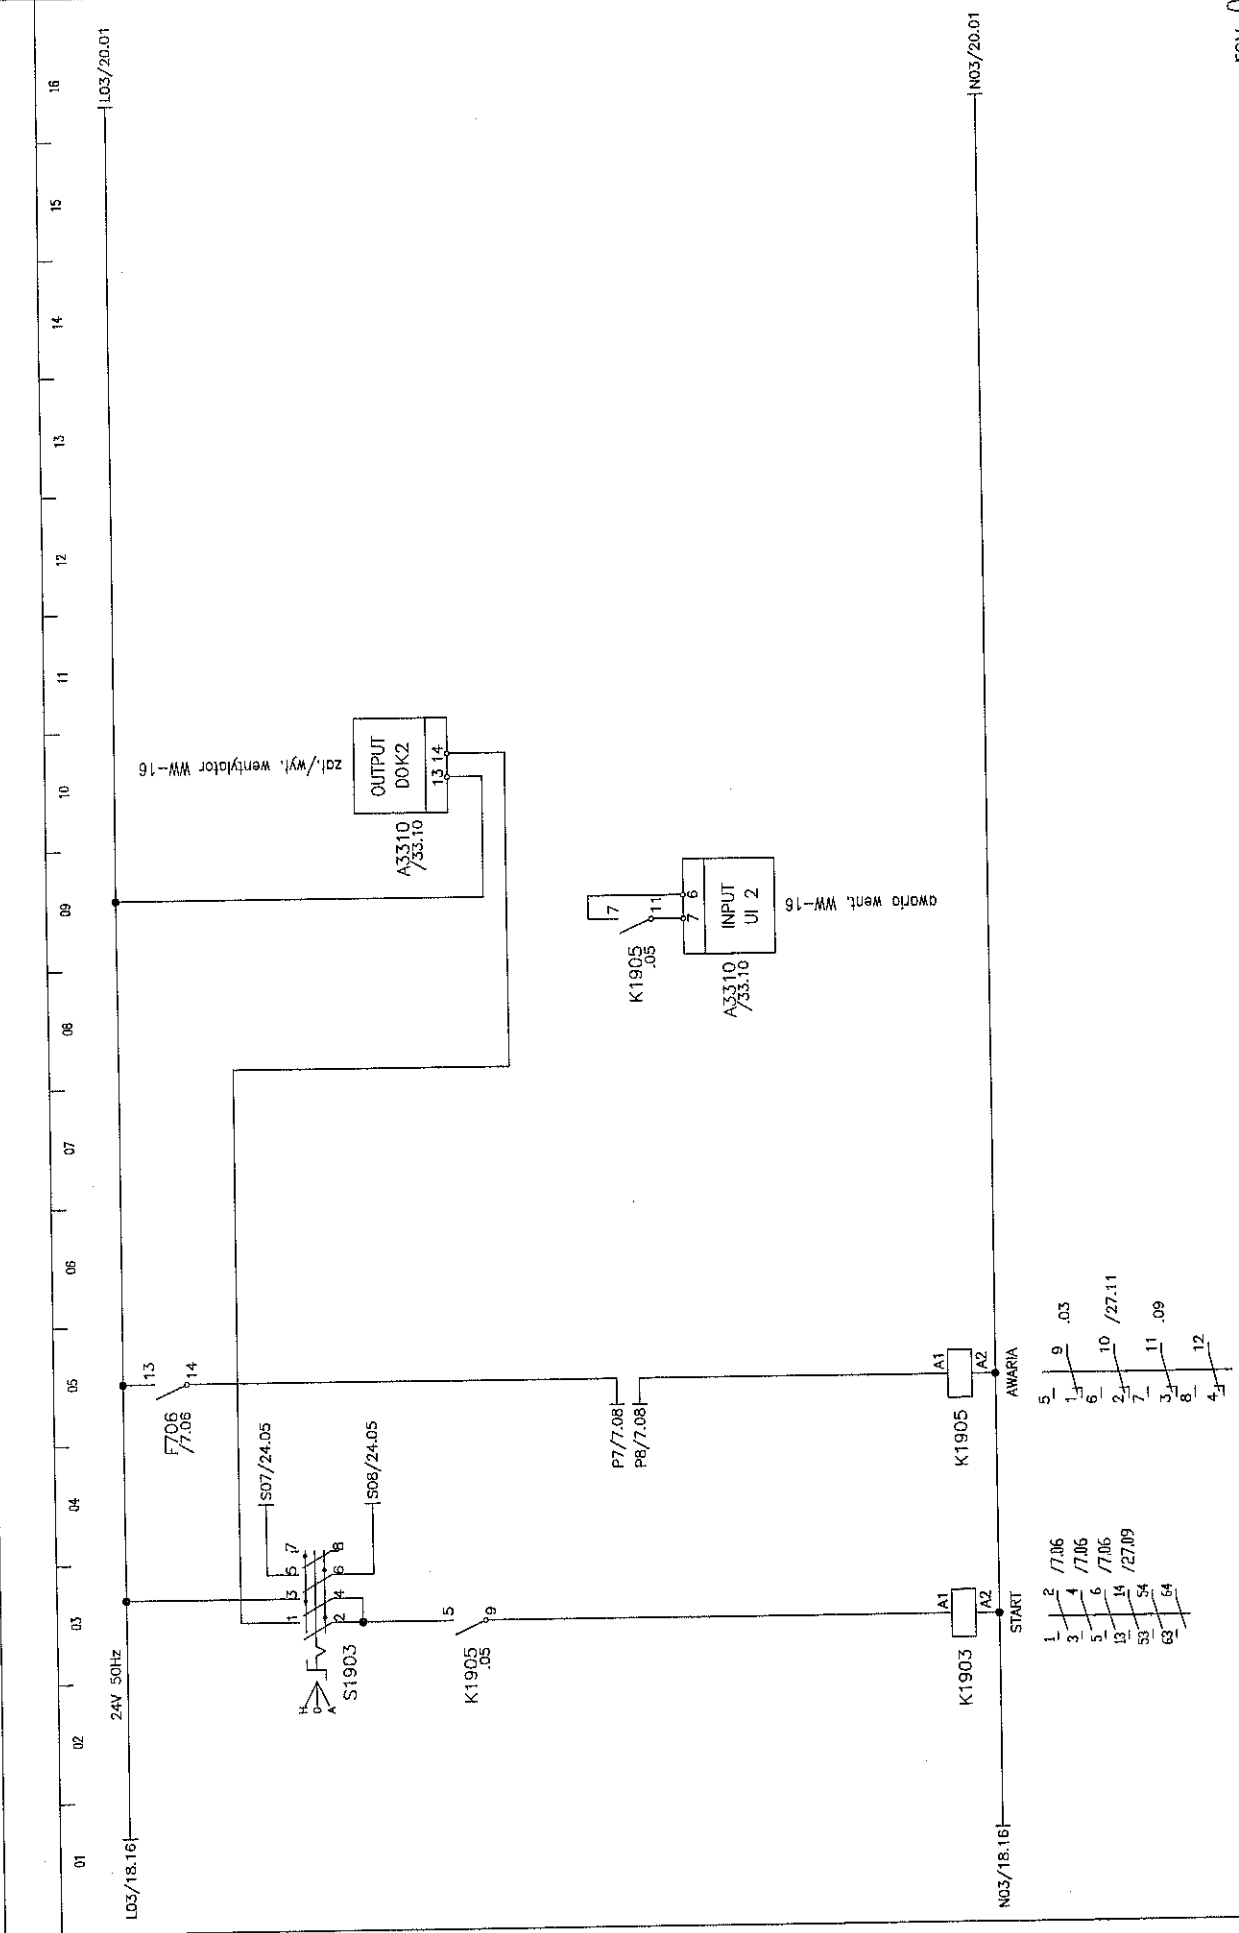

rev 01

imię i nazwisko:	Nr upr.:	Podpis:	Nazwa rysunku:	Projektant BMS:	Generalny Projektant:	Investor:	Arkusz nr:
mgr inż. M. Urbanik	19	<i>[Signature]</i>	SIŁA STEROWNICZA	NIRAS Polska Sp. z o.o. 31-476 Kraków ul. Lublarska 38	ESTUDIO LAMELA S.LP. 00-582 Warszawa Al. Szucha 8	Gmina Lublin 20-109 Lublin Plac Koła Miejskiego Leśnika 1	19
Projektował:	Sprawdził:		Szczała:	Rysunek nr:			
mgr inż. A. Szarnicki	mgr inż. J. Zawadzki		VS-SJAT	PW-101-15-BMS-03-08			



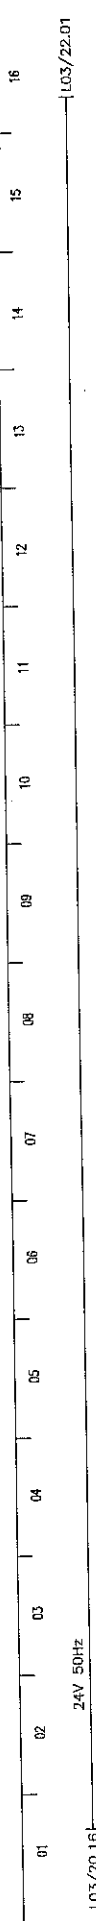

rev 01

Projektant BMS:		Projektant:		Inwestor:		Inwestycja:	
MIRAS Polska Sp. z o.o. 31-476 Kraków ul. Lublanska 38		ESTUDIO LAMEIA S.L.P. 00-582 Warszawa Al. Szucha 8		Gmina Lublin 20-109 Lublin Plac Kościuszkowski Lokalizacja 1		STADION MIEJSKI W LUBLINIE WRAZ Z ZAKRESYMIEROWANIEM PRZELIENIOWANIA TERENU	
Nazwa rysunku:		Nr upr.:		Podpis:		Arkusze nr:	
SIATKA SIĘROWINNICZA		10/10/2016		<i>[Signature]</i>		21	
Szafa:		Imię i nazwisko:		Projektował:		Rysunek nr:	
IS-SIAT		mgr inż. M. Urbanik		mgr inż. M. Urbanik		10-10-15-BMS-S-000	
		Sprawdził:		mgr inż. A. Szarmicki			

01 02 03 04 05 06 07 08 09 10 11 12 13 14 15 16

LO3/21.16 | 24V 50Hz | LO3/23.01

NO3/21.16 | NO3/23.01

rev 01


Imię i nazwisko:	Nr upr.:	Podpis:	Nazwa rysunku:	Projektant BMS:	Generalny Projektant:	Inwestor:	Inwestycja:	Arkusz nr:
mgr inż. M. Urbanik	Wojciech Urbanik	<i>[Signature]</i>	SZAFY STEROWNICZA	NIRAS Polska Sp. z o.o. 31-476 Kraków ul. Lubiataska 38	ESTUDIO LAMELA S.L.P. 00-582 Warszawa Al. Szucha 8	Gmina Lublin 20-109 Lublin Plac Kół Wiojsowa Leśnica 1	STADION MIEJSKI W LUBLINIE WRAZ Z ZAKRESOPRACOWNIĄ PRZYŁĄCZĄCĄ TERENU	22
Sprawdził:	mgr inż. A. Szarnicki	<i>[Signature]</i>	Szafa:					Rysunek nr: PW-1101-ES-103-S-008

01 02 03 04 05 06 07 08 09 10 11 12 13 14 15 16

LO3/22.16 | 24V 50Hz


N03/22.16 |

rev 01

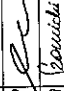Imię i nazwisko: mgr inż. M. Urbanik	Nr upr.: WP/0000000000	Podpis: 	Nazwa rysunku: SZATA STEROWNICZA	Projektant BMS: NARAS Polska Sp. z o.o. 31-476 Kraków ul. Lublanska 38	Generálny Projektant: ESTUDIO LAMELA S.L.P. 00-582 Warszawa Al. Szucha 8	Inwestor: Gmina Lublin 20-109 Lublin Plac Króla Władysława Łokietka 1	Inwestycja: STADION MIEJSKI W LUBLINIE WRAZ Z ZABEZPECZNIENIEM PRZELĄCZĄCEGO TERENU	Arkusz nr: 23
Sprawdził: mgr inż. A. Szarmicki			Szafa: NS-SJAI					Rysunek nr: PW-1101-ES-IMS-SC-008

01 02 03 04 05 06 07 08 09 10 11 12 13 14 15 16

L02/17.16 | 24V 50Hz

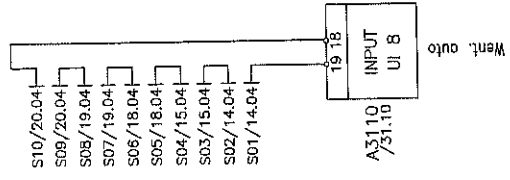


N02/17.16

rev 01

Imię i nazwisko:	Nr upr.:	Podpis:	Nazwa rysunku:	Projektant BMS:	Generalny Projektant:	Inwestor:	Inwestycja:	Arkusz nr:
mgr inż. M. Urbanik	W02/02/17.16	<i>[Signature]</i>	SIŁA SIEMONOWICZA	NRAS Polska Sp. z o.o. 31-476 Kraków ul. Lublanska 38	ESTUDIO LAMEA S.L.P. 00-582 Warszawa ALSzucha 8	Gmina Lublin 20-109 Lublin Plac Koła Wodociągowa Łokietka 1	STADION MIEJSKI W LUBLINIE WRAZ Z ZAOPROJEKOWANĄ PRZYLEGANĄCĄ TERENI	24
Projektował:	mgr inż. A. Szarmicki	<i>[Signature]</i>	Szata:					Rysunek nr:
Sprawdził:			W-SJA					PW-1101-15-065-S-008






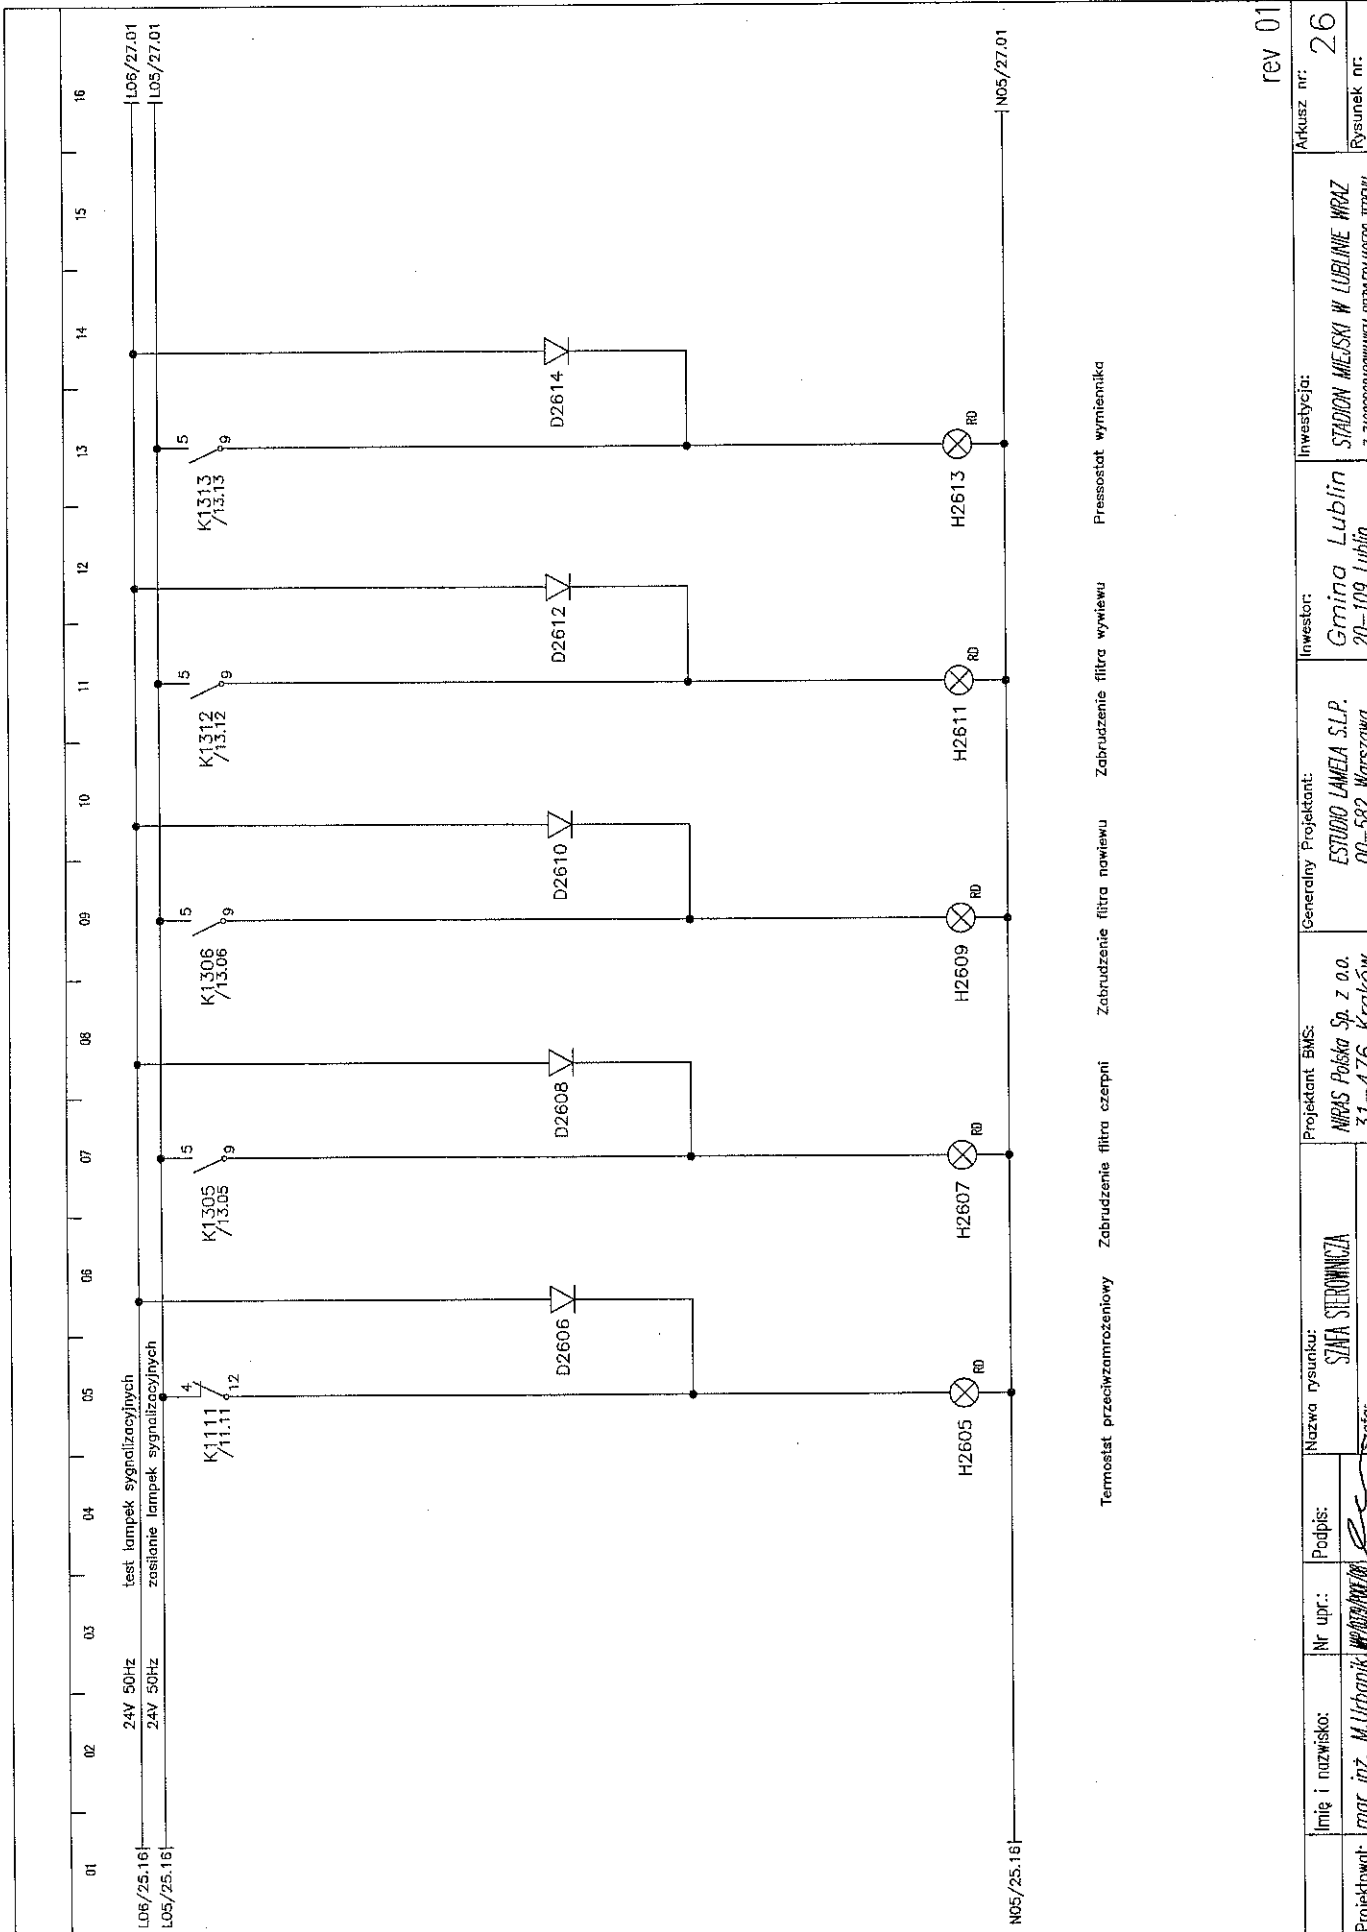

rev 01

Imię i nazwisko:	Nr upr.:	Podpis:	Nazwa rysunku:	Projektant BMS:	Generalny Projektant:	Inwestor:	Inwestycja:	Arkusz nr:
mgr inż. M. Urbanik	1000000000	<i>[Signature]</i>	SIENA STEROWNICZA	MIRAS Polska Sp. z o.o. 31-476 Kraków ul. Lublanska 38	ESTUDIO JAMELA S.LP. 00-582 Warszawa Al. Szucha 8	Gmina Lublin 20-109 Lublin Plac. Iłża, Mięsoława Łobkiewicza 1	STADION MIĘSKI W LUBLINIE WRAZ Z ZAKŁADAMI WENTYLACJI I PRZECIWMROZNIOWI	26
Sprawdził:	mgr inż. A. Szarnicki	<i>[Signature]</i>	Szczała:					Rysunek nr: PW-110-ES-005-008

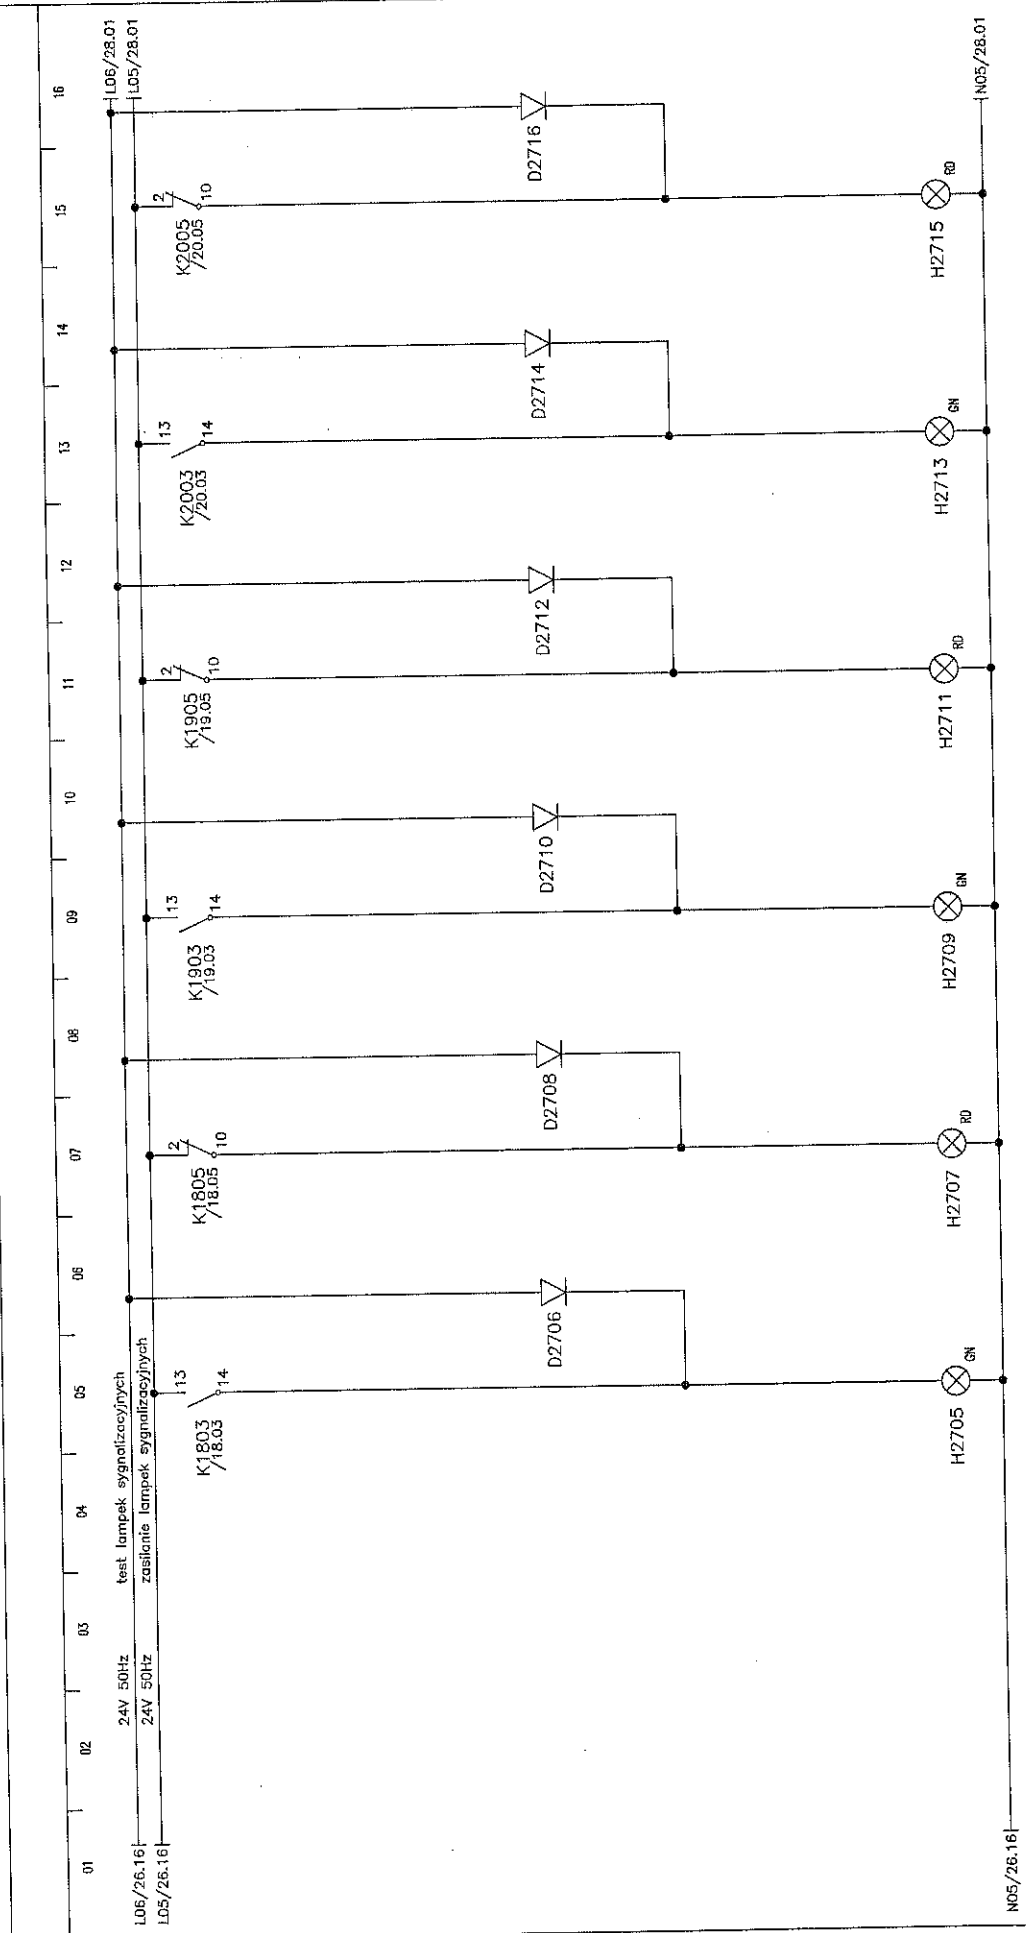

Wentylator WW-15 - Praca    Wentylator WW-15 - Awaria    Wentylator WW-16 - Praca    Wentylator WW-16 - Awaria    Wentylator WW-17 - Praca    Wentylator WW-17 - Awaria


rev 01

Imię i nazwisko:	Nr upr.:	Podpis:	Nazwa rysunku:	Projektant BMS:	Generalny Projektant:	Inwestor:	Inwestycja:	Arkusze nr:
mgr inż. M. Urbanik	W1000000000	<i>[Signature]</i>	SZAFY STEROWNICZA					
Projektował:	mgr inż. A. Szarmiecki	W1000000000	Szafa:	NIRAS Polska Sp. z o.o. 31-476 Kraków ul. Lublarska 38	ESTUDIO LAMELA S.P. 00-582 Warszawa Al. Szucha 8	Gmina Lublin 20-109 Lublin Plac Kłóki Wodopłotowa Łokietka 1	STADION MIEJSKI W LUBLINIE WRZĄZ Z ZADZIAŁANIANIEM PRZEBIEGĄCEGO TERENU	27
Sprawił:								Rysunek nr: PW-1100-ES-BMS-36-008





01 02 03 04 05 06 07 08 09 10 11 12 13 14 15 16

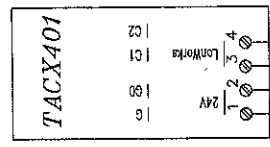

A3002

PL1/29.01 | PL2/29.01 | L09/29.16 | N09/29.16 | PE/29.16 | L09/31.01 | N09/31.01 | PE/31.01


Stacja sterownicza  
Obiekt

rev 01



Imię i nazwisko:	Nr upr.:	Podpis:	Nazwa rysunku:	Projektant BMS:	Generatory Projektant:	Inwestor:	Inwestycja:	Arkusze nr:
mgr inż. M. Urbanik	11/10/19/00/00	<i>[Signature]</i>	SZAFY STEROWNICZA	MIRAS Polska Sp. z o.o. 31-476 Kraków ul. Lubiańska 38	ESTUDIO LAMELA S.L.P. 00-582 Warszawa Al. Szucha 8	Gmina Lublin 20-109 Lublin Plac Króla Władysława Łokietka 1	STADION MIEJSKI W LUBLINIE WRAZ Z ZAGOSPODAROWANIEM PRZETĘŻAJĄCEGO TERENU	30
mgr inż. A. Szarmicki	11/10/19/00/00	<i>[Signature]</i>	Szafa:					Rysunek nr: PW-101-ES-005-SC-003
Sprawdził:								

01 02 03 04 05 06 07 08 09 10 11 12 13 14 15 16

Went. auto  
 pompa nagrzewniczy - proca  
 pompa nagrzewniczy - auto  
 silownik zaworu chłodnicy  
 silownik zaworu nagrzewniczy  
 sygnalizacja poziomu  
 termostat przeciwwzmroztowy  
 okna went. WNI  
 okna went. WNI

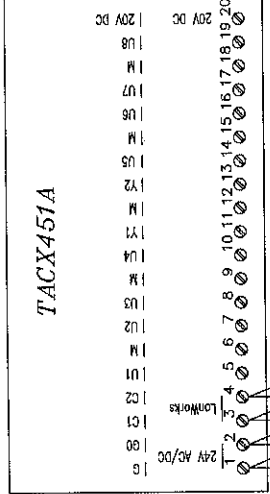

temp. zewnetrzna  
 temperatura powietrza  
 temp. odzysku  
 temperatura wywiewu  
 obroty went. WNI  
 temperatura wywiewu  
 obroty went. WNI  
 temperatura wody powrotnej  
 obroty went. WNI  
 temperatura wywiewu  
 obroty went. WNI  
 czienie powietrza  
 czienie wywiewu

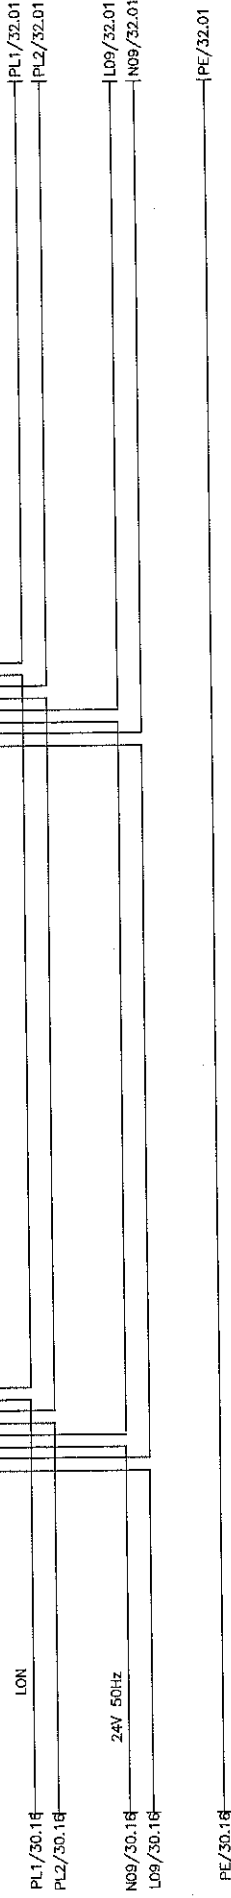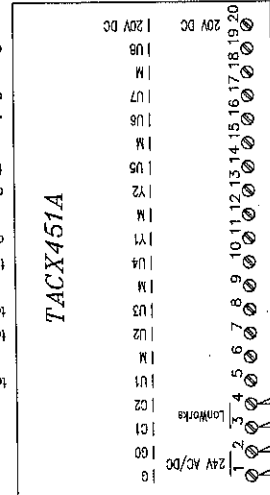


Szafa sterownicza  
 Obiekt

rev 01

Imię i nazwisko: mgr inż. M. Urbanik	Nr upr.: [Signature]	Podpis: [Signature]	Nazwa rysunku: SZafa sterownicza	Projektant BMS: MIBAS Polska Sp. z o.o. 31-476 Kraków ul. Lublanska 38	Generálny Projektant: ESTUDIO LAMELA S.L.P. 00-582 Warszawa Al. Szucha 8	Investor: Gmina Lublin 20-109 Lublin Plac Kłosa Władysława Łokietka 1	Investycja: STADION MIĘSKI W LUBLINIE WRAZ Z ZAKŁADAMI KUCHNIAI PRZYŁĄCZĄCEJ TERENU	Arkusz nr: 31
Projektował: mgr inż. A. Szarnecki								Rysunek nr PW-1101-ES-BMS-SC-008
Sprawił: mgr inż. A. Szarnecki								

01 02 03 04 05 06 07 08 09 10 11 12 13 14 15 16

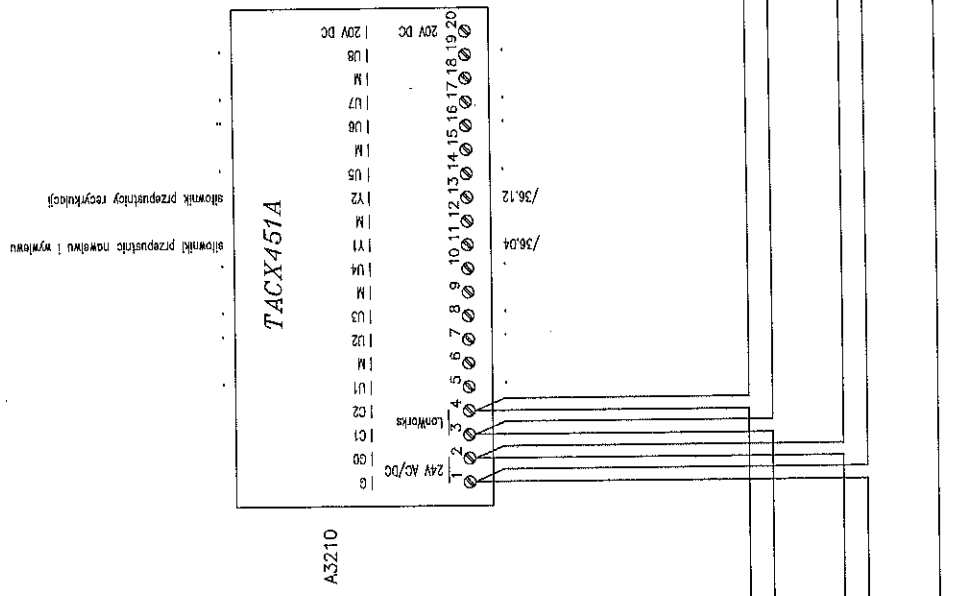

silowniki przepustniczowe nawiewu i wylotu  
silowniki przepustniczy recyklingu

preosłat went.nawiewu  
preosłat filtra czepni  
preosłat filtra nawiewu  
silownik bypasu wentylatora  
preosłat went.wylotu  
preosłat filtra wylotu  
preosłat wymiennika  
kontrola faz

rev 01

Imię i nazwisko:	Nr upr.:	Podpis:	Nazwa rysunku:	Projektant BMS:	Generalny Projektant:	Investor:	Investycja:	Arkusz nr:
mgr inż. M. Urbanik	1111111111	<i>[Signature]</i>	SZAFY STEROWNICZA	NIRAS Polska Sp. z o.o. 31-476 Kraków ul. Lublanska 38	ESTUDIO LAMELA S.L.P. 00-582 Warszawa Al.Szczucha 8	Gmina Lublin 20-109 Lublin Plac Kłosa Włodzisława Łokietka 1	STADION MIEJSKI W LUBLINIE WRAZ Z ZAKŁADAMI WENTYLACJI PRZELANIEJĄCEJ I RECYKLINGU	32
Sprawdził:	mgr inż. A. Szarnicki	<i>[Signature]</i>	Szafa:					Rysunek nr: PW-1101-LS-BMS-SP-008

Szafa sterownicza  
Obiekt





01 02 03 04 05 06 07 08 09 10 11 12 13 14 15 16

PL1/33.16 LON

PL2/33.16

NO9/33.16 24V 50Hz

LO9/33.16


PE/33.01 PE/33.01

Szafa sterownicza

Obiekt

rev 01

Imię i nazwisko: mgr inż. M. Urbanik	Nr upr.: [signature]	Podpis: [signature]	Nazwa rysunku: SZAFY STEROWNICZA	Projektant BMS: NIRAS Polska Sp. z o.o. 31-476 Kraków ul. Lublanska 38	Generalny Projektant: ESTUDIO LAMELA S.L.P. 00-582 Warszawa Al. Szucha 8	Inwestor: Gmina Lublin 20-109 Lublin Plac Księcia Władysława Łokietka 1	Arkusz nr: 34
Sprawił: mgr inż. A. Szarnicki	[signature]	[signature]	Szafa: NS-SIAI			Investycja: STADION MIEJSKI W LUBLINIE WRAZ Z ZAGOSPODAROWANIEM PRZYLEGANEGO TERENU	Rysunek nr: PW-1101-ES-000-03-008

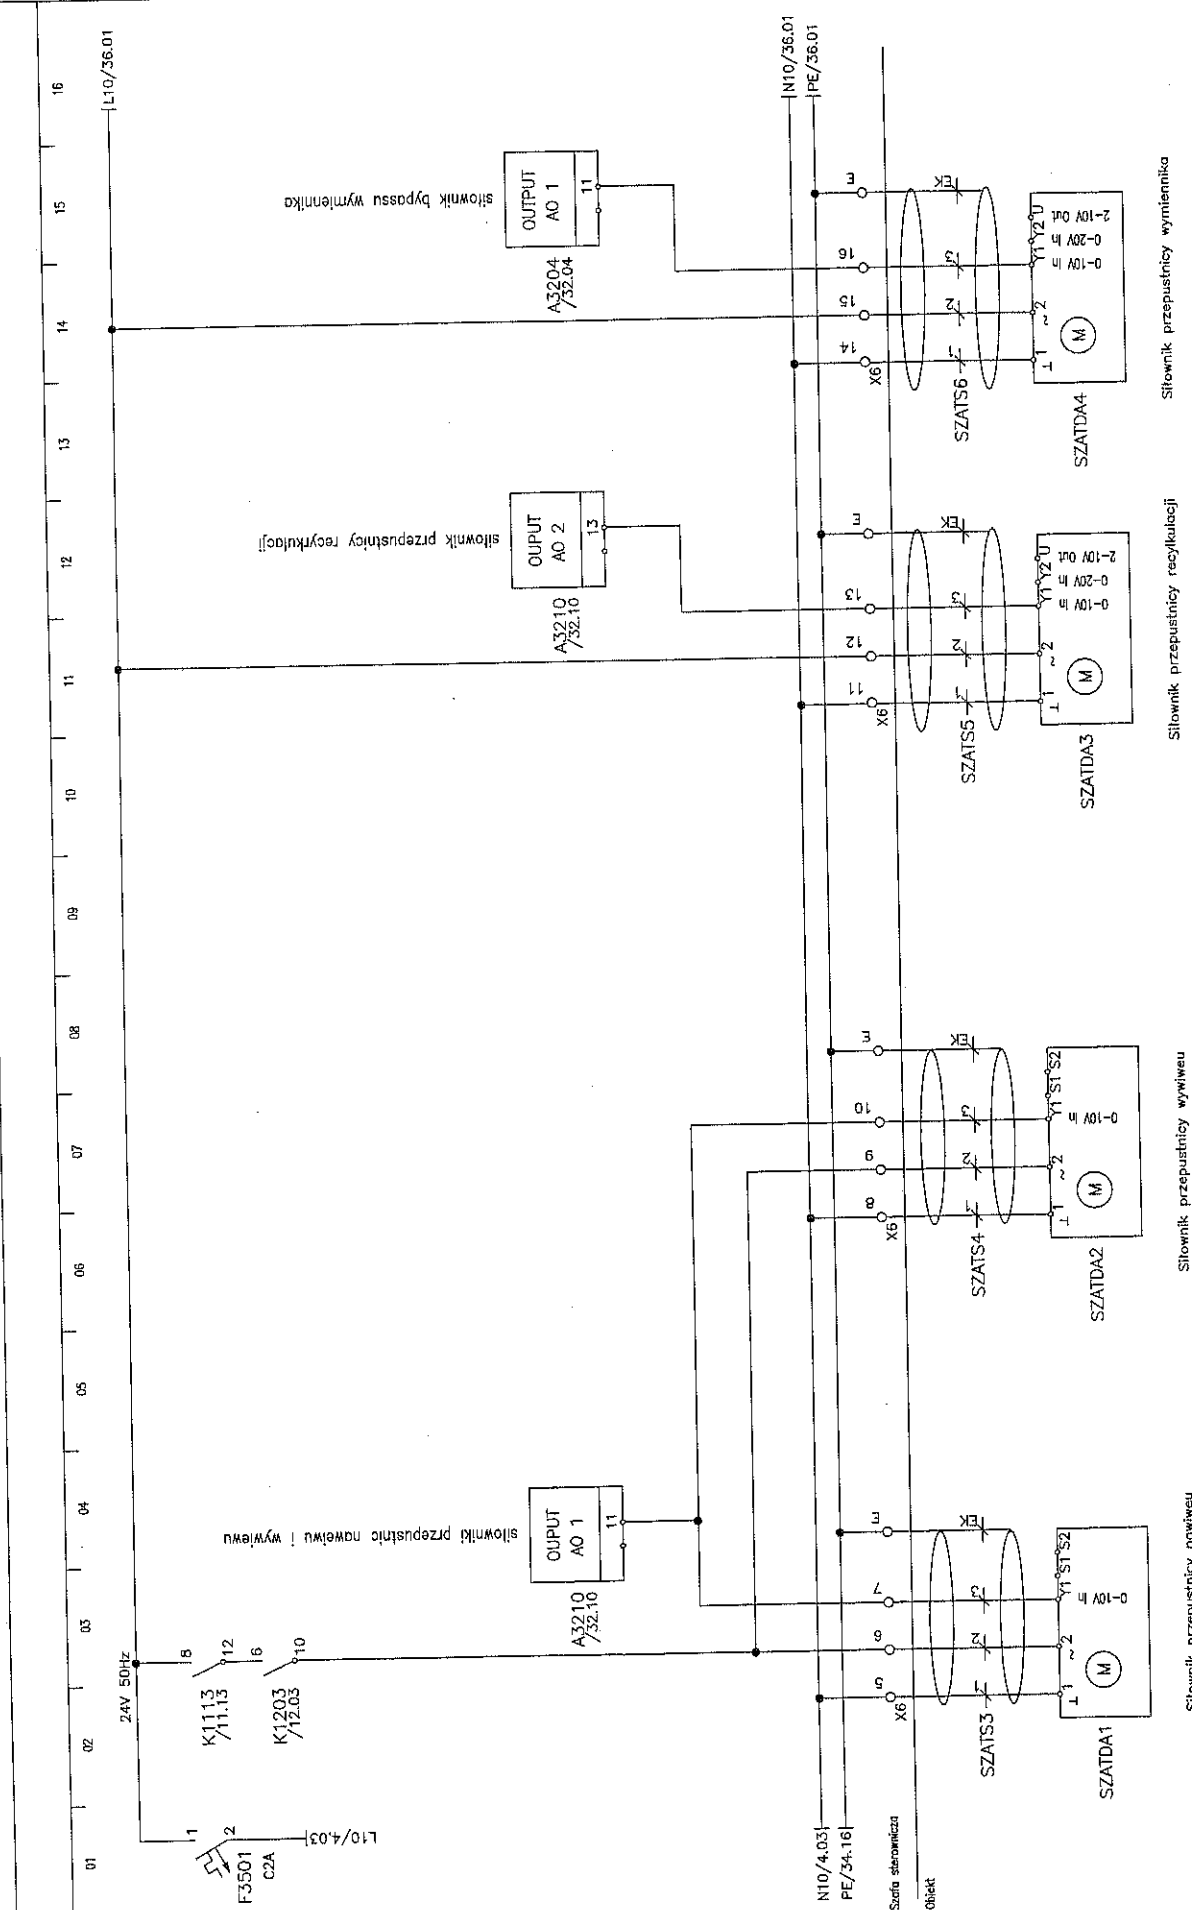

01 02 03 04 05 06 07 08 09 10 11 12 13 14 15 16

L10/36.01

24V 50HZ

F3501 CZA

K1113 /11.13

K1203 /12.03

L10/4.03

OUTPUT AO 1

A3210 /32.10

siłownik przepustniczy nawiewu i wywiewu

OUTPUT AO 2

A3210 /32.10

siłownik przepustniczy recykulacji

OUTPUT AO 1

A3204 /32.04

siłownik bypasu wymiennika

N10/4.03

PE/34.16

Szafa sterownicza

Obiekt

SZATS3

SZATS4

SZATS6

SZATDA1

SZATDA2

SZATDA3

SZATDA4

Siłownik przepustniczy nawiewu


Siłownik przepustniczy wywiewu

Siłownik przepustniczy recykulacji

Siłownik przepustniczy wymiennika

rev 01


Imię i nazwisko:	Nr upr.:	Podpis:	Nazwa rysunku:	Projektant BMS:	Generalny Projektant:	Investor:	Investycja:	Arkusze nr:
mgr inż. M. Urbanik	WP/000/000	[Signature]	SZAFKA STEROWNICZA	ANPAS Polska Sp. z o.o. 31-476 Kraków ul. Lublanska 38	ESTUDIO LAMELA S.L.P. 00-582 Warszawa Al. Szucha 8	Gmina Lublin 20-109 Lublin Plac. Iłcha Włodziana Łokietka 1	STADION MIEJSKI W LUBLINIE WRZĄZ Z ZAGOSPODAROWANIEM PRZECIEGASZCZĄ TERENU	35
Sprawdził:	mgr inż. A. Szarnicki	[Signature]	Szafa:					Rysunek nr:
			VS-SAT					PM-100-ES-BMS-SP-008

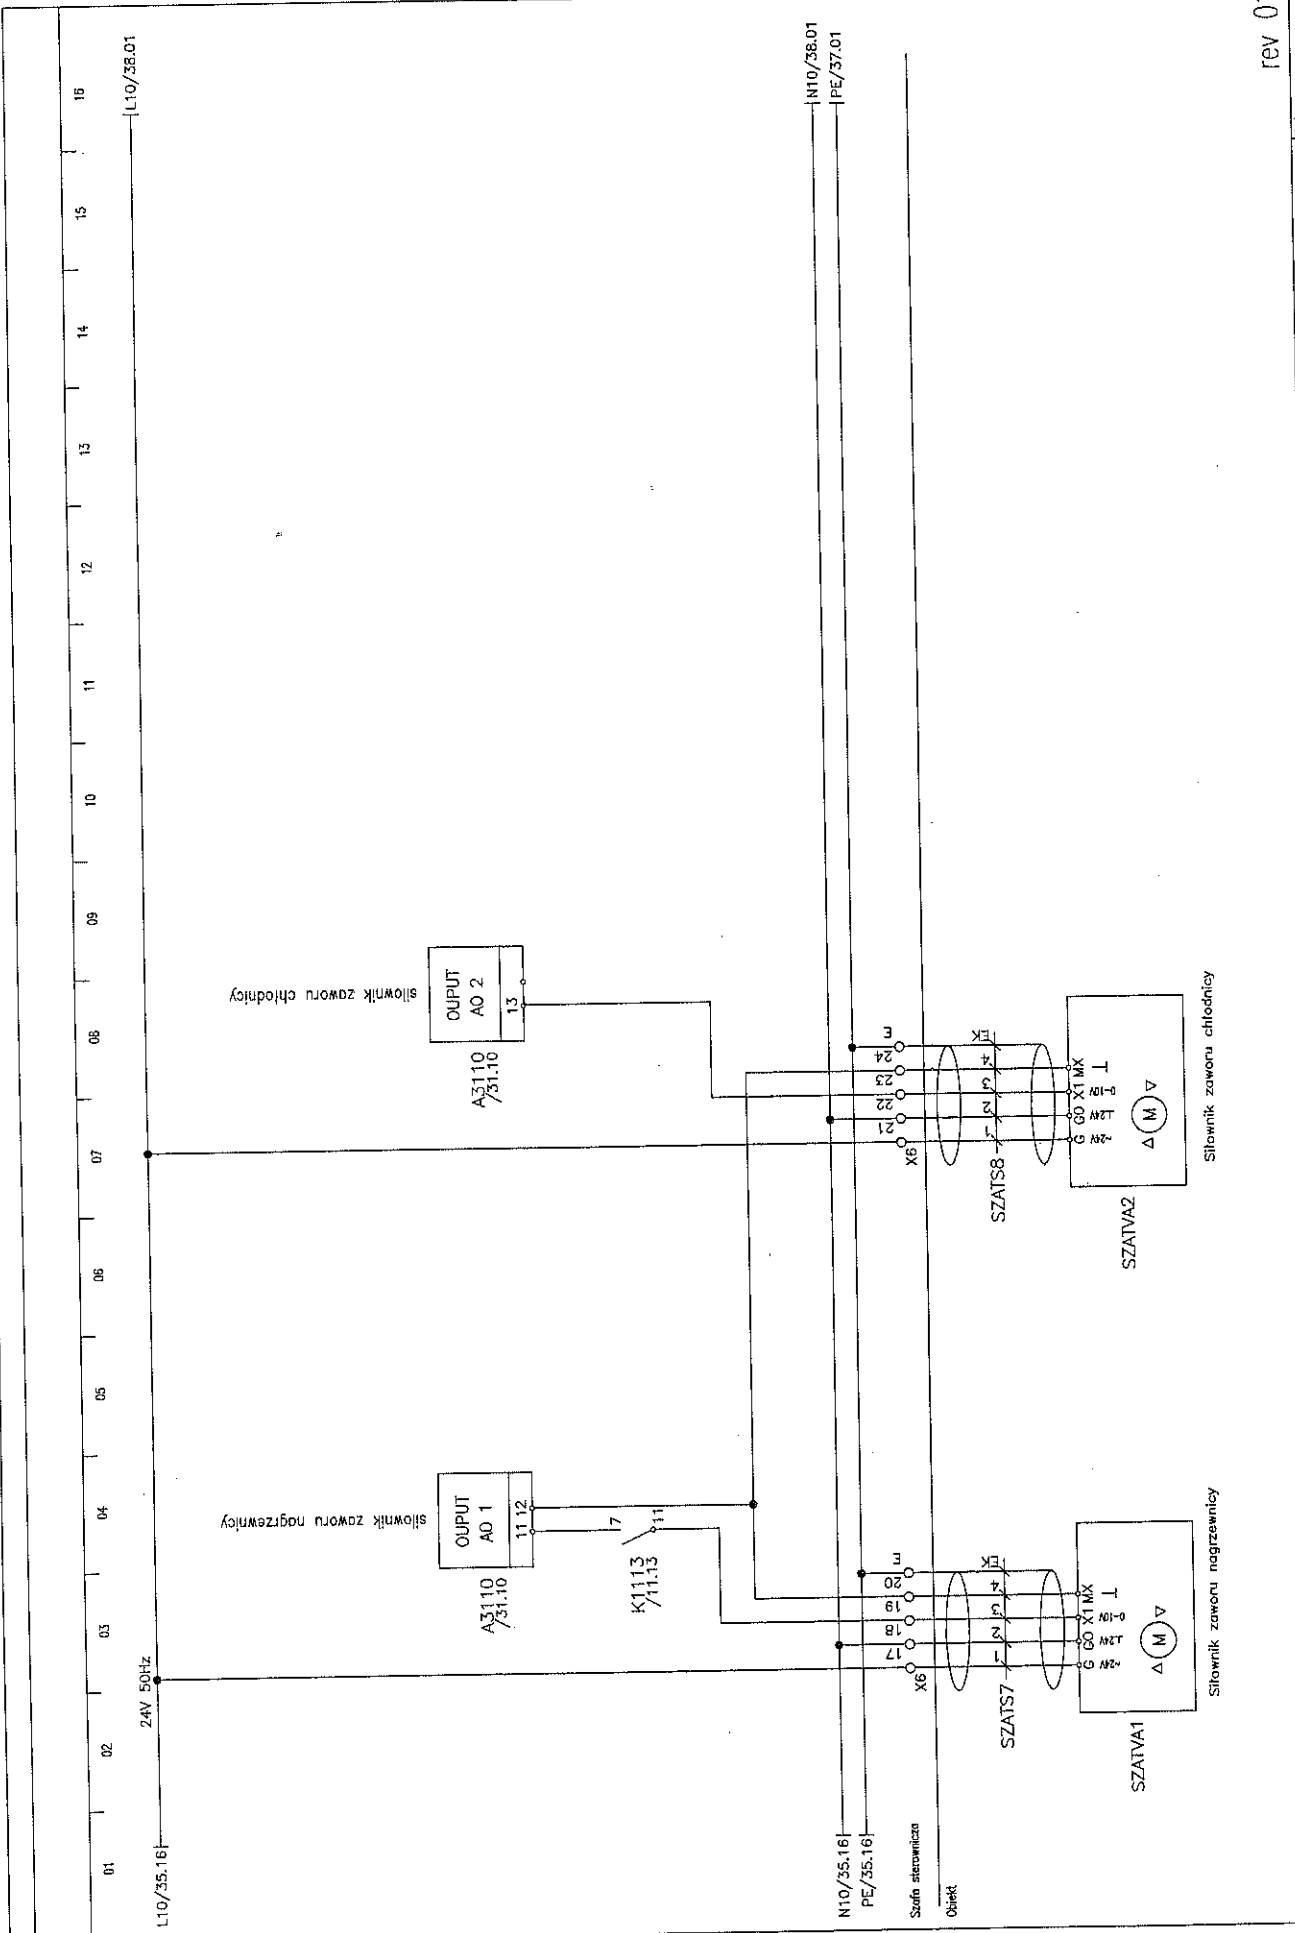

rev 01

Imię i nazwisko:	Nr upr.:	Podpis:	Nazwa rysunku:	Projektant BMS:	Generalny Projektant:	Inwestor:	Inwestycja:	Arkusz nr:
mgr inż. M. Urbanik		<i>[Signature]</i>	SZAFKA STEROWNICZA	NRBAS Polska Sp. z o.o. 31-476 Kraków ul. Lublanska 38	ESTUDIO LAMELA S.L.P. 00-582 Warszawa Al. Szucha 8	Gmina Lublin 20-109 Lublin Plac Kości Włodziana Łobkiewicza 1	STADION MIĘSKI W LUBLINIE WRAZ Z ZAKOSOPOROWANIEM PRZETWARZĄCEGO TERENU	36
Sprawdził:		<i>[Signature]</i>	Szafa:					Rysunek nr: PM-1101-ES-085-SR-008
mgr inż. A. Szarmich		<i>[Signature]</i>	NS-SJA1					


01 02 03 04 05 06 07 08 09 10 11 12 13 14 15 16

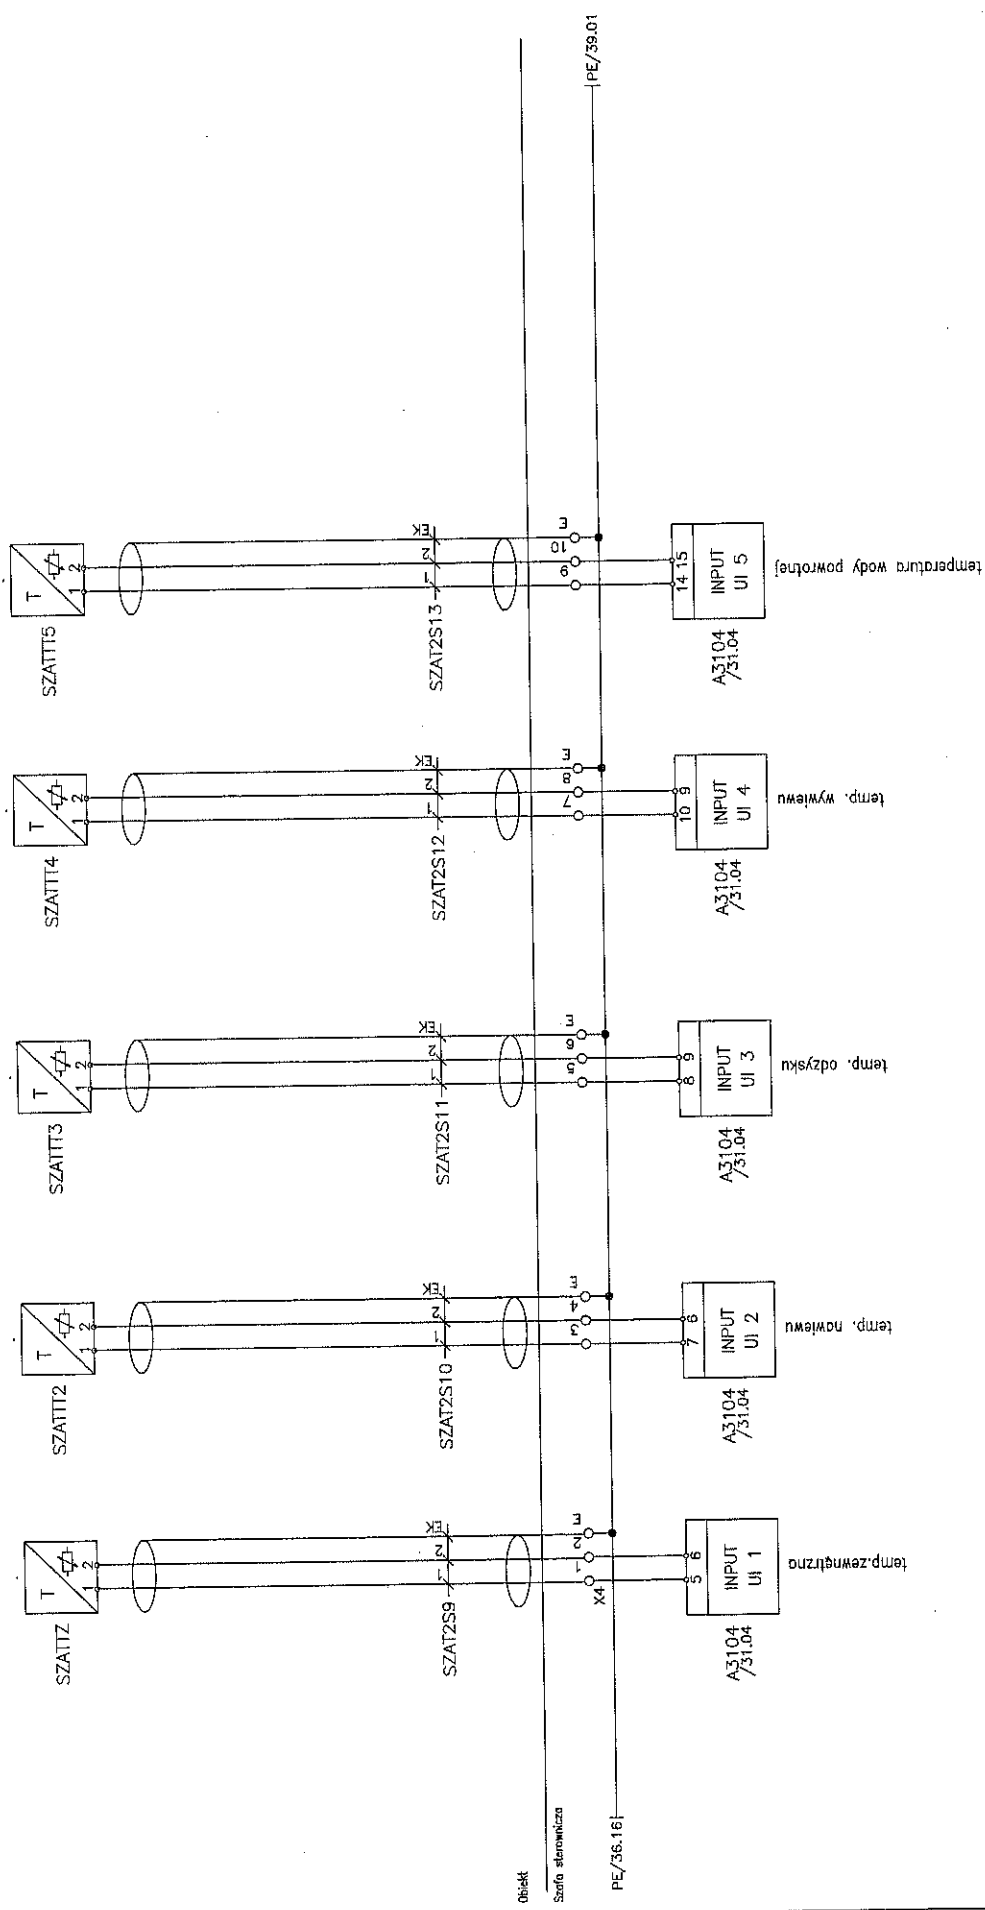

rev 01

Imię i nazwisko:	Nr upr.:	Podpis:	Nazwa rysownika:	Projektant BMS:	Generalny Projektant:	Investor:	Inwestycja:	Arkusz nr:
mgr inż. M. Urbaniak	11101/15-085-3-000	<i>[Signature]</i>	SZAFKA STEROWNICZA	MIRBAS Polska Sp. z o.o. 31-476 Kraków ul. Lubartowska 38	ESTUDIO LAMELA S.L.P. 00-582 Warszawa Al. Szucha 8	Gmina Lublin 20-109 Lublin Plac Kości Wniebowstąpienia Ławicki 1	STADION MIĘSKI W LUBLINIE WRPAZ Z ZAGOSPODAROWANIEM PRZYLEGAJĄCEGO TERENU	37
Sprawdził:	mgr inż. A. Szarmicki	<i>[Signature]</i>	Szafa:					Rysunek nr: 11101/15-085-3-000

01 02 03 04 05 06 07 08 09 10 11 12 13 14 15 16

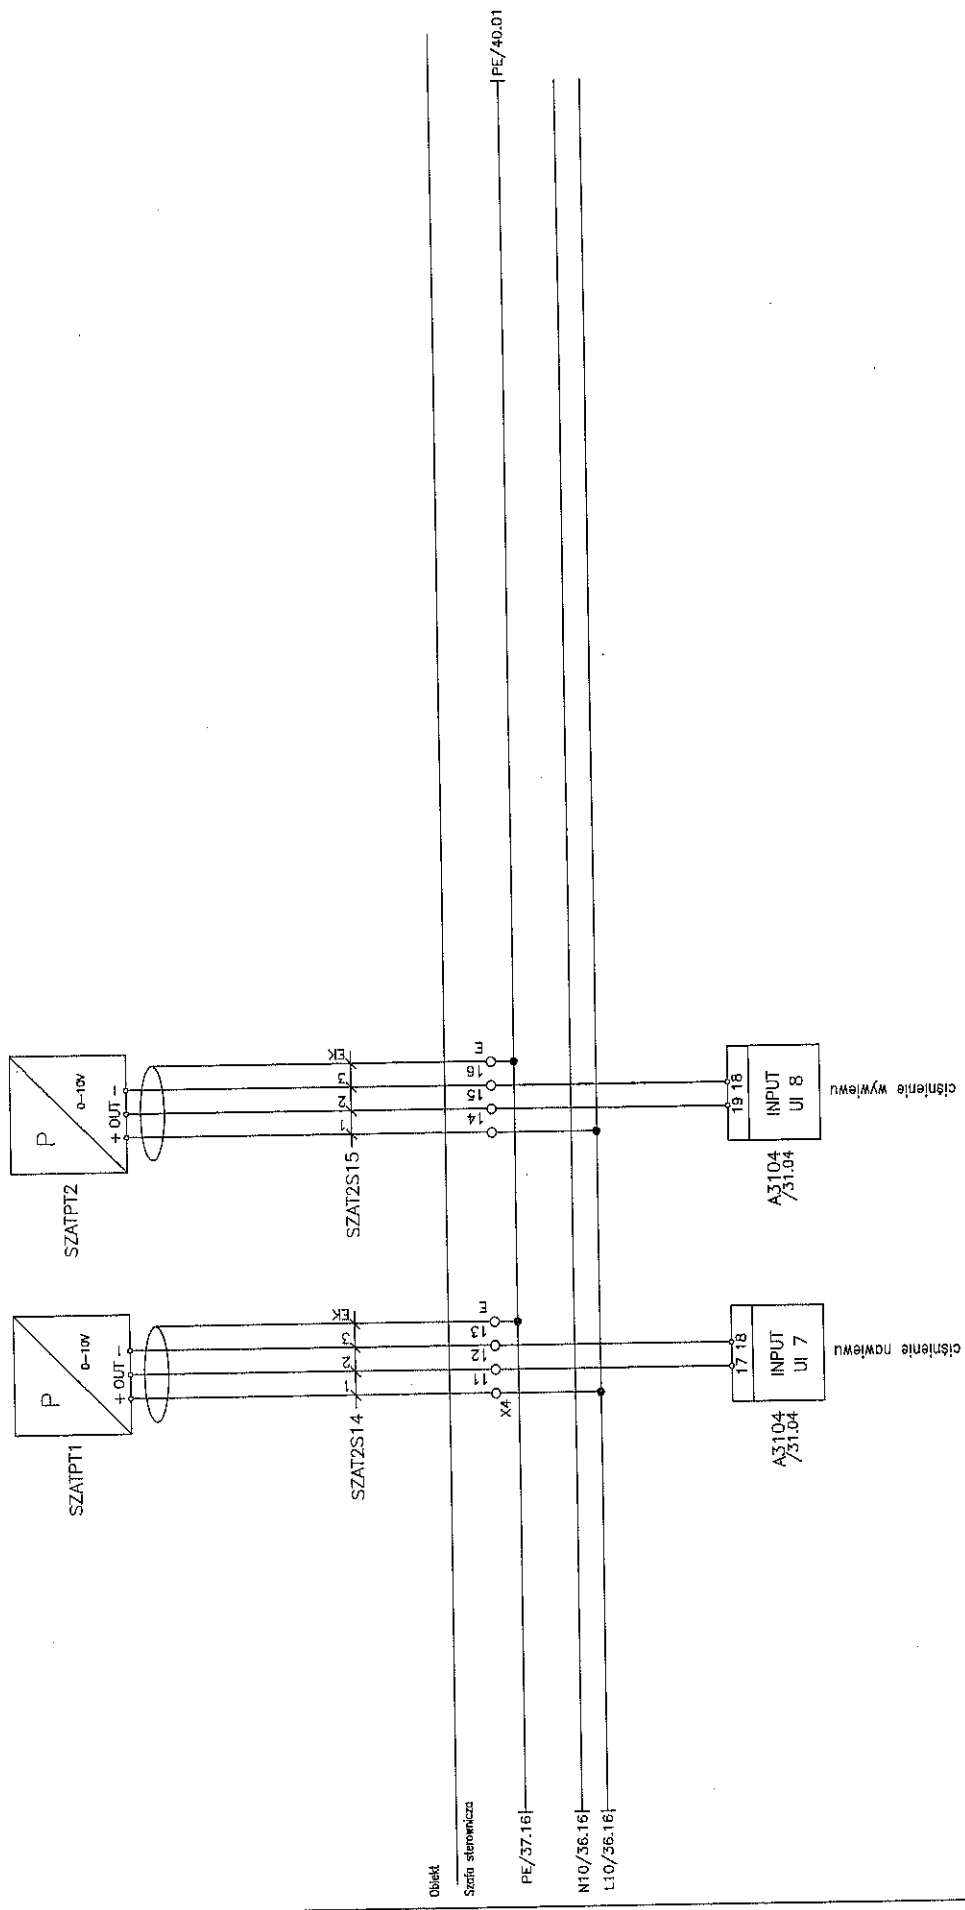

Obiekt  
Stacja sterownicza  
PE/37.16  
N10/36.16  
L10/36.16

ciśnienie powiewu  
ciśnienie wywiewu

rev 01


Imię i nazwisko:	Nr upr.:	Podpis:	Nazwa rysunku:	Projektant BMS:	Generálny Projektant:	Inwestor:	Inwestycja:	Arkusz nr:
mgr inż. M. Urbanik	W01/01/01/01	<i>[Signature]</i>	STACJA STEROWNICZA	MIRAS Polska Sp. z o.o. 31-476 Kraków ul. Lublanska 38	ESTUDIO LAMELA S.L.P. 00-582 Warszawa Al. Szucha 8	Gmina Lublin 20-109 Lublin Plac Króla Władysława Łokietka 1	STACJON MIĘSKI W LUBLINIE WRAZ Z ZAKOSZCZAROWANIEM PRZETWARZACZO JERENIU	38
mgr inż. A. Szarnicki	W01/01/01/01	<i>[Signature]</i>	Szafa:					Rysunek nr: PW-1101-05-085-S-008
Sprawdził:								





01 02 03 04 05 06 07 08 08 09 10 11 12 13 14 15 16

WIDOK WNETRZA SZAFY

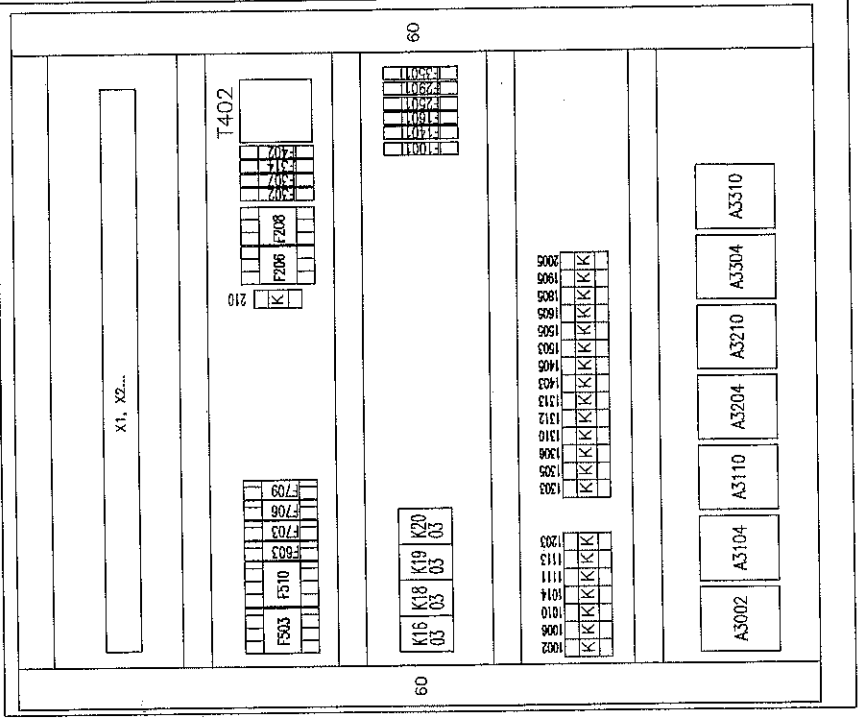


rev 01

imię i nazwisko:	Nr upr.:	Podpis:	Nazwa rysunku:	Projektant BMS:	Generatory Projektant:	Inwestor:	Inwestycja:	Arkusz nr:
Projeklowal: mgr inż. M. Urbanik	Projeklowal: [Signature]	Projeklowal: [Signature]	STAJA SIEMOWNICZA	WIPAS Polska Sp. z o.o. 31-476 Kraków ul. Lublanska 38	ESTUDIO LAMEIA S.L.P. 00-582 Warszawa Al. Szucha 8	Gmina Lublin 20-109 Lublin Plac Władysława Łabęckiego 1	STADION MIĘSKI W LUBLINIE WRAZ Z ZAGOSPODAROWANIEM PRZYLEGŁOŚCI TERENU	41
Sprawdził: mgr inż. A. Szarnicki	Sprawdził: [Signature]	Sprawdził: [Signature]	VS-SJA1					Rysunek nr. PW-1101-ES-MKS-93-300




3

3

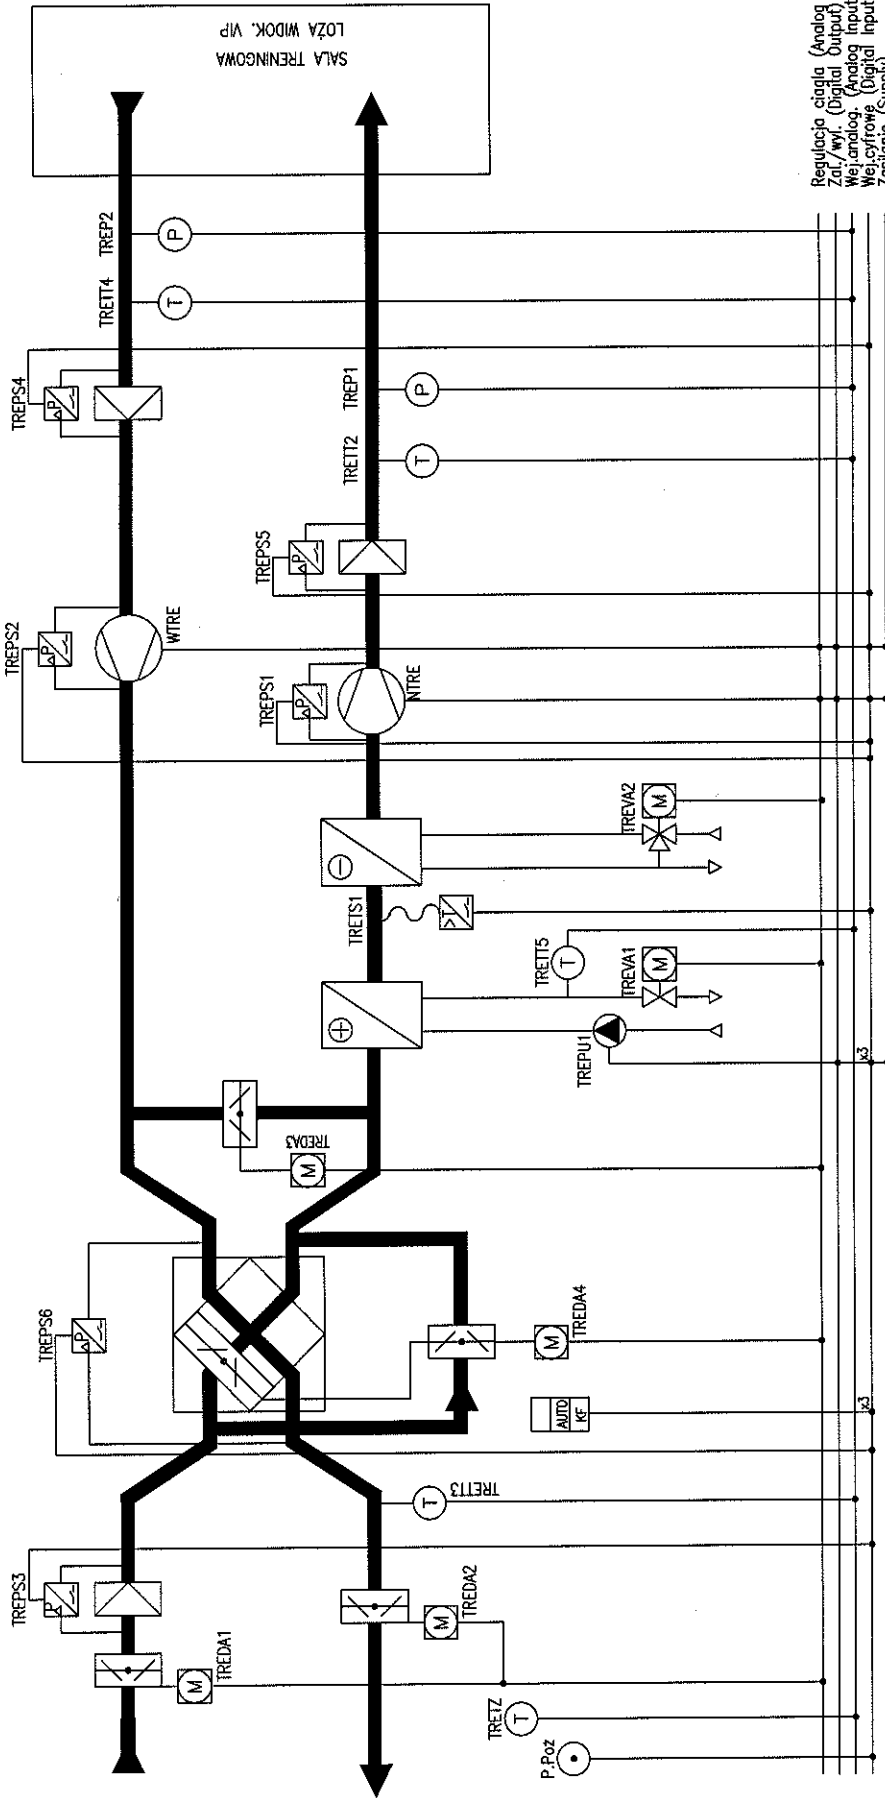


Regulacja ciąгла (Analog Output)  
 Zai./wyl. (Digital Output)  
 Wej./analog. (Analog Input)  
 Wej./cyfrowe (Digital Input)  
 Zasilanie (Supply)

Imię i nazwisko:	Nr upr.:	Podpis:	Nazwa rysunku:	Projektant BMS:	Generalny Projektant:	Inwestor:	Inwestycja:	Arkusze nr:
mgr inż. M. Urbanik	1000000000	<i>[Signature]</i>	SZAFKA STEROWNICZA	NIERAS Polska Sp. z o.o. 31-476 Kraków ul. Lublarska 38	ESTUDIO LAMELA S.L.P. 00-582 Warszawa Al. Szucha 8	Gmina Lublin 20-109 Lublin Plac Króla Władysława Łokietka 1	STADION MIEJSKI W LUBLINIE WRAZ Z ZAGOSPODAROWANIEM PRZYCZEPKOWEGO TERENU	01
Projektowali:	Sprawdził:		Scara:					
mgr inż. A. Szarnicki	mgr inż. J. Jowicki		VS-TRE					
			Rysunek nr: PW-1101-ES-BMS-SC-009					

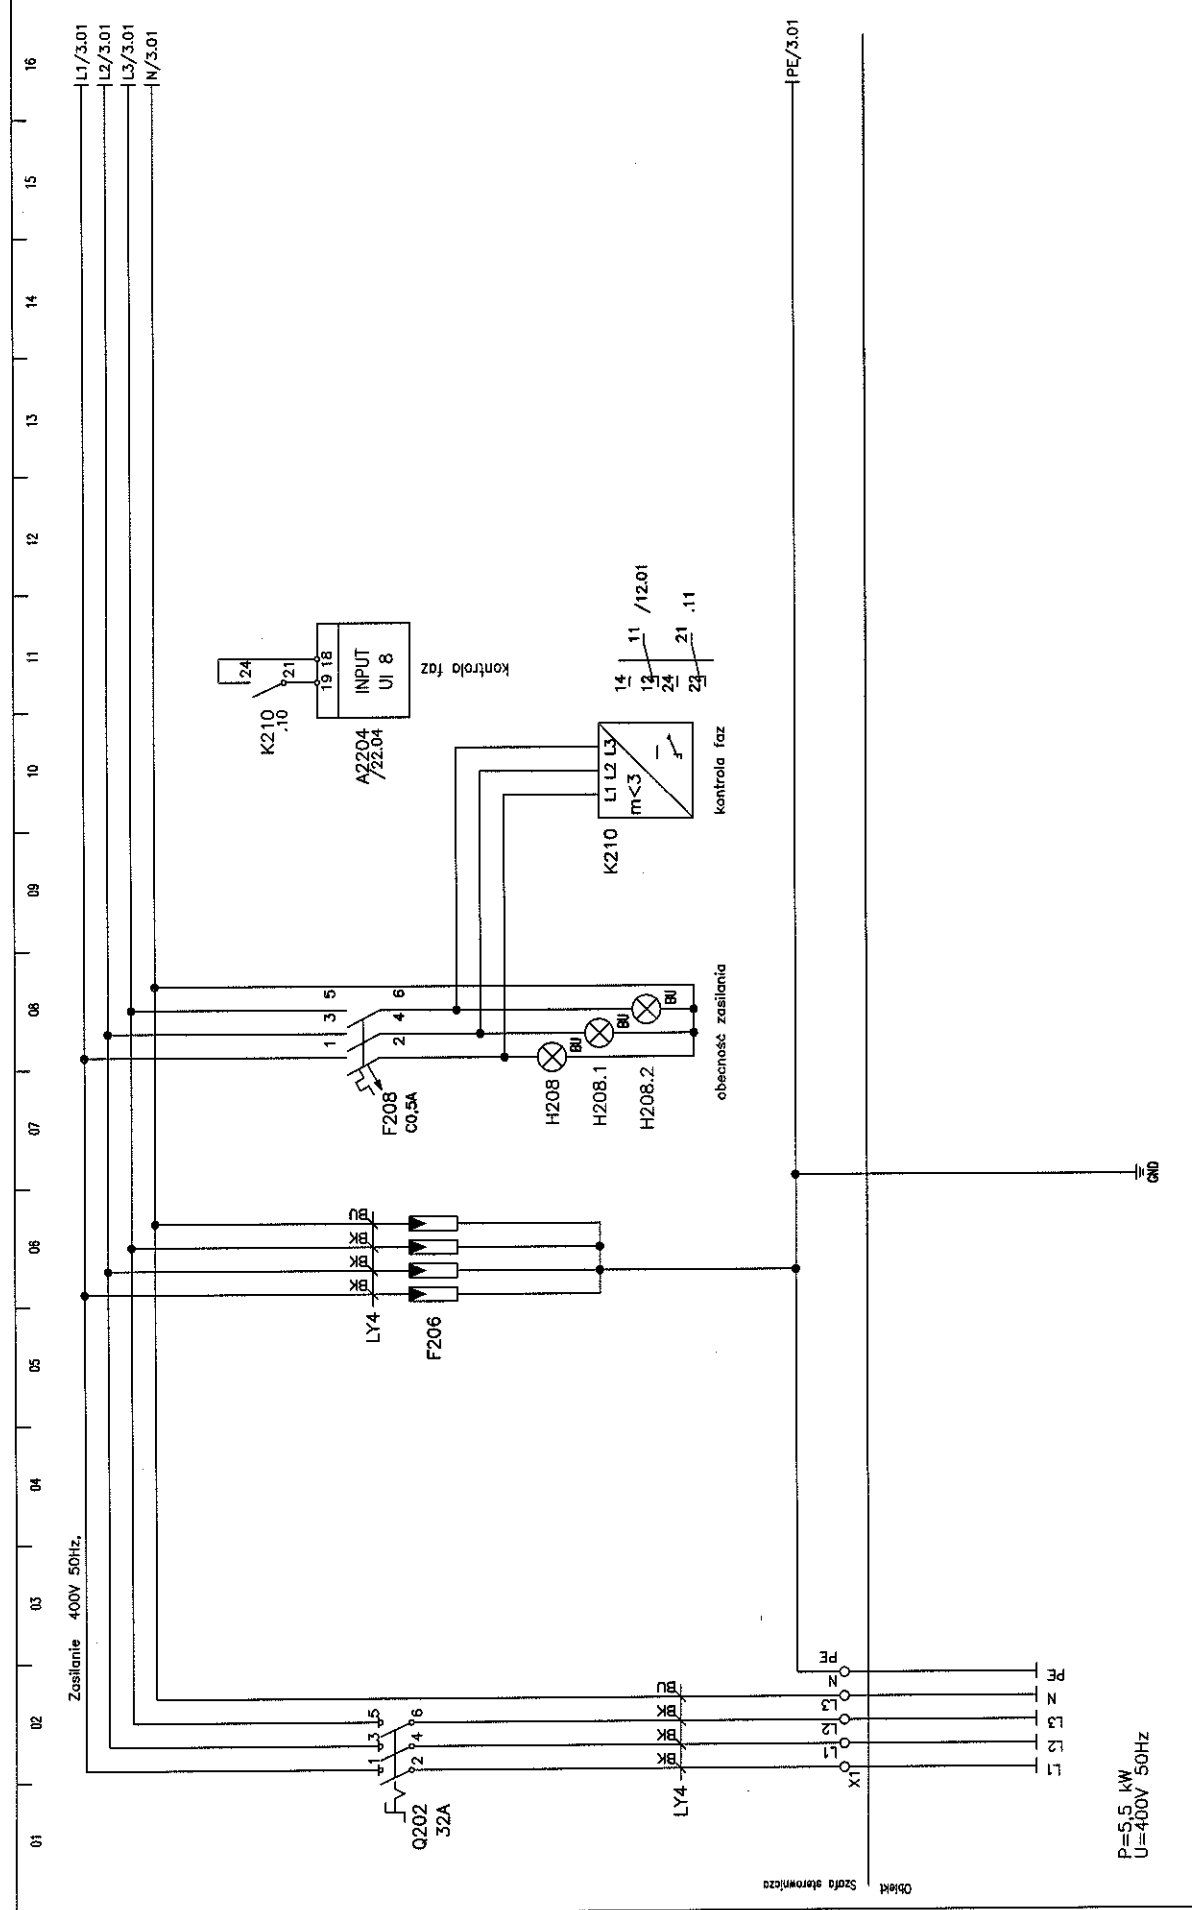


P=5.5 kW  
U=400V 50Hz

Imię i nazwisko: mgr inż. M. Urbanik		Nr upr.:	Podpis:	Nazwa rysunku: SZAFKA STEROWNICZA	Projektant BMS: MIRAS Polska Sp. z o.o. 31-476 Kraków ul. Lublańska 38	Generalny Projektant: ESTUDIO LAMELA S.L.P. 00-562 Warszawa Al. Szucha 8	Investor: Gmina Lublin 20-109 Lublin Plac Kłosa Miłobędzkiego 1	Arkusz nr: 2
Sprawdził: mgr inż. A. Szarnicki		Szafa sterownicza		Kontrola fazy		ZAGOSPODAROWANIE PRZEBIEGĄCEGO TERENU		Rysunek nr: PW-1101-ES-IND-03-003

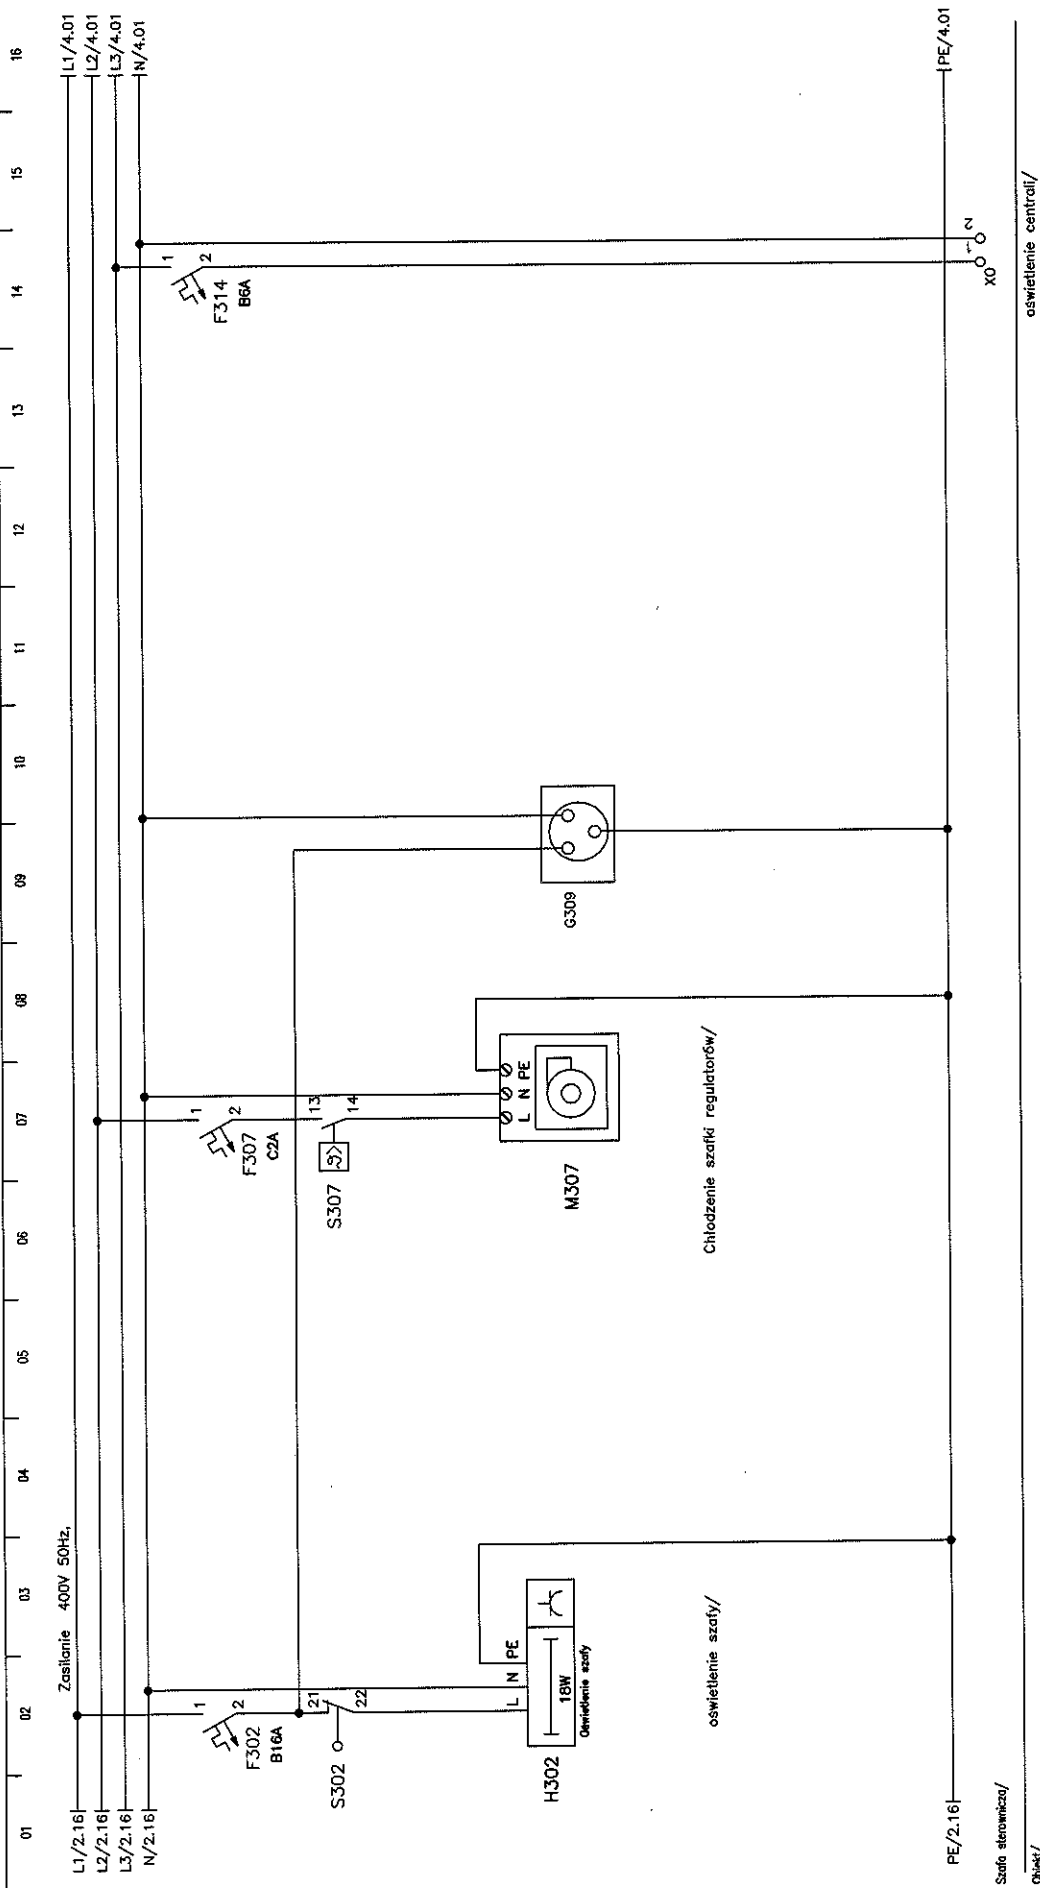

Szafa sterownicza/  
Obiekt/

Imię i nazwisko: mgr inż. M. Urbanik	Nr upr.: [Signature]	Podpis: [Signature]	Nazwa rysunku: SZAFKA STEROWNICZA	Projektant BMS: MIRAS Polska Sp. z o.o. 31-476 Kraków ul. Lublarska 38	Generálny Projektant: ESTUDIO LAMELA S.L.P. 00-582 Warszawa Al. Szucha 8	Inwestor: Gmina Lublin 20-109 Lublin Plac Józefa Wąpłownika Tabaka 1	Inwestycja: STADION MIEJSKI W LUBLINIE WRZĄZ Z ZAKOSZCZĄRKOWANĄ PRZELIWIĄCZĄ TERENU	Arkusz nr: 3
Sprawdził: mgr inż. A. Szarmicki			Szafa: VS-TRE					Rysunek nr: PW-1101-ES-1065-SJ-009

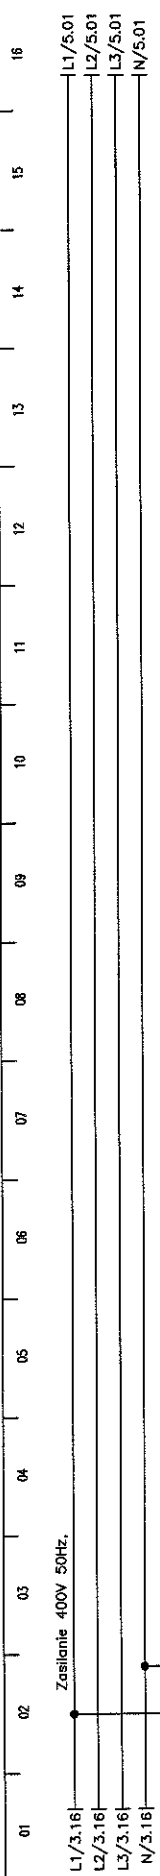


Zasilanie obwodów sterowniczych

PE/3.16 | PE/5.01




Szafa sterownicza/  
obiekty

Projektant BMS:	Projektant:	Inwestor:	Inwestycja:	Arkusz nr:
NRBAS Polska Sp. z o.o. 31-476 Kraków ul. Lublanska 38	ESTUDIO LAMELA S.L.P. 00-582 Warszawa Al. Szucha 8	Gmina Lublin 20-109 Lublin Plac Kola Wioślarska Łokietka 1	STADION MIEJSKI W LUBLINIE WRAZ Z ZAKOSPODROBIWIEM PRZECIEMOCZNO TERENU	4
Nazwa rysunku:	Nr upr.:	Podpis:	Rysunek nr:	
SZAFY STEROWNICZA		<i>[Signature]</i>	PW-1014-ES-BMS-SP-004	
Intę i nazwisko:	mgr inż. M. Urbanik	<i>[Signature]</i>		
Projektował:	mgr inż. A. Szarmicki	<i>[Signature]</i>		
Sprawił:				

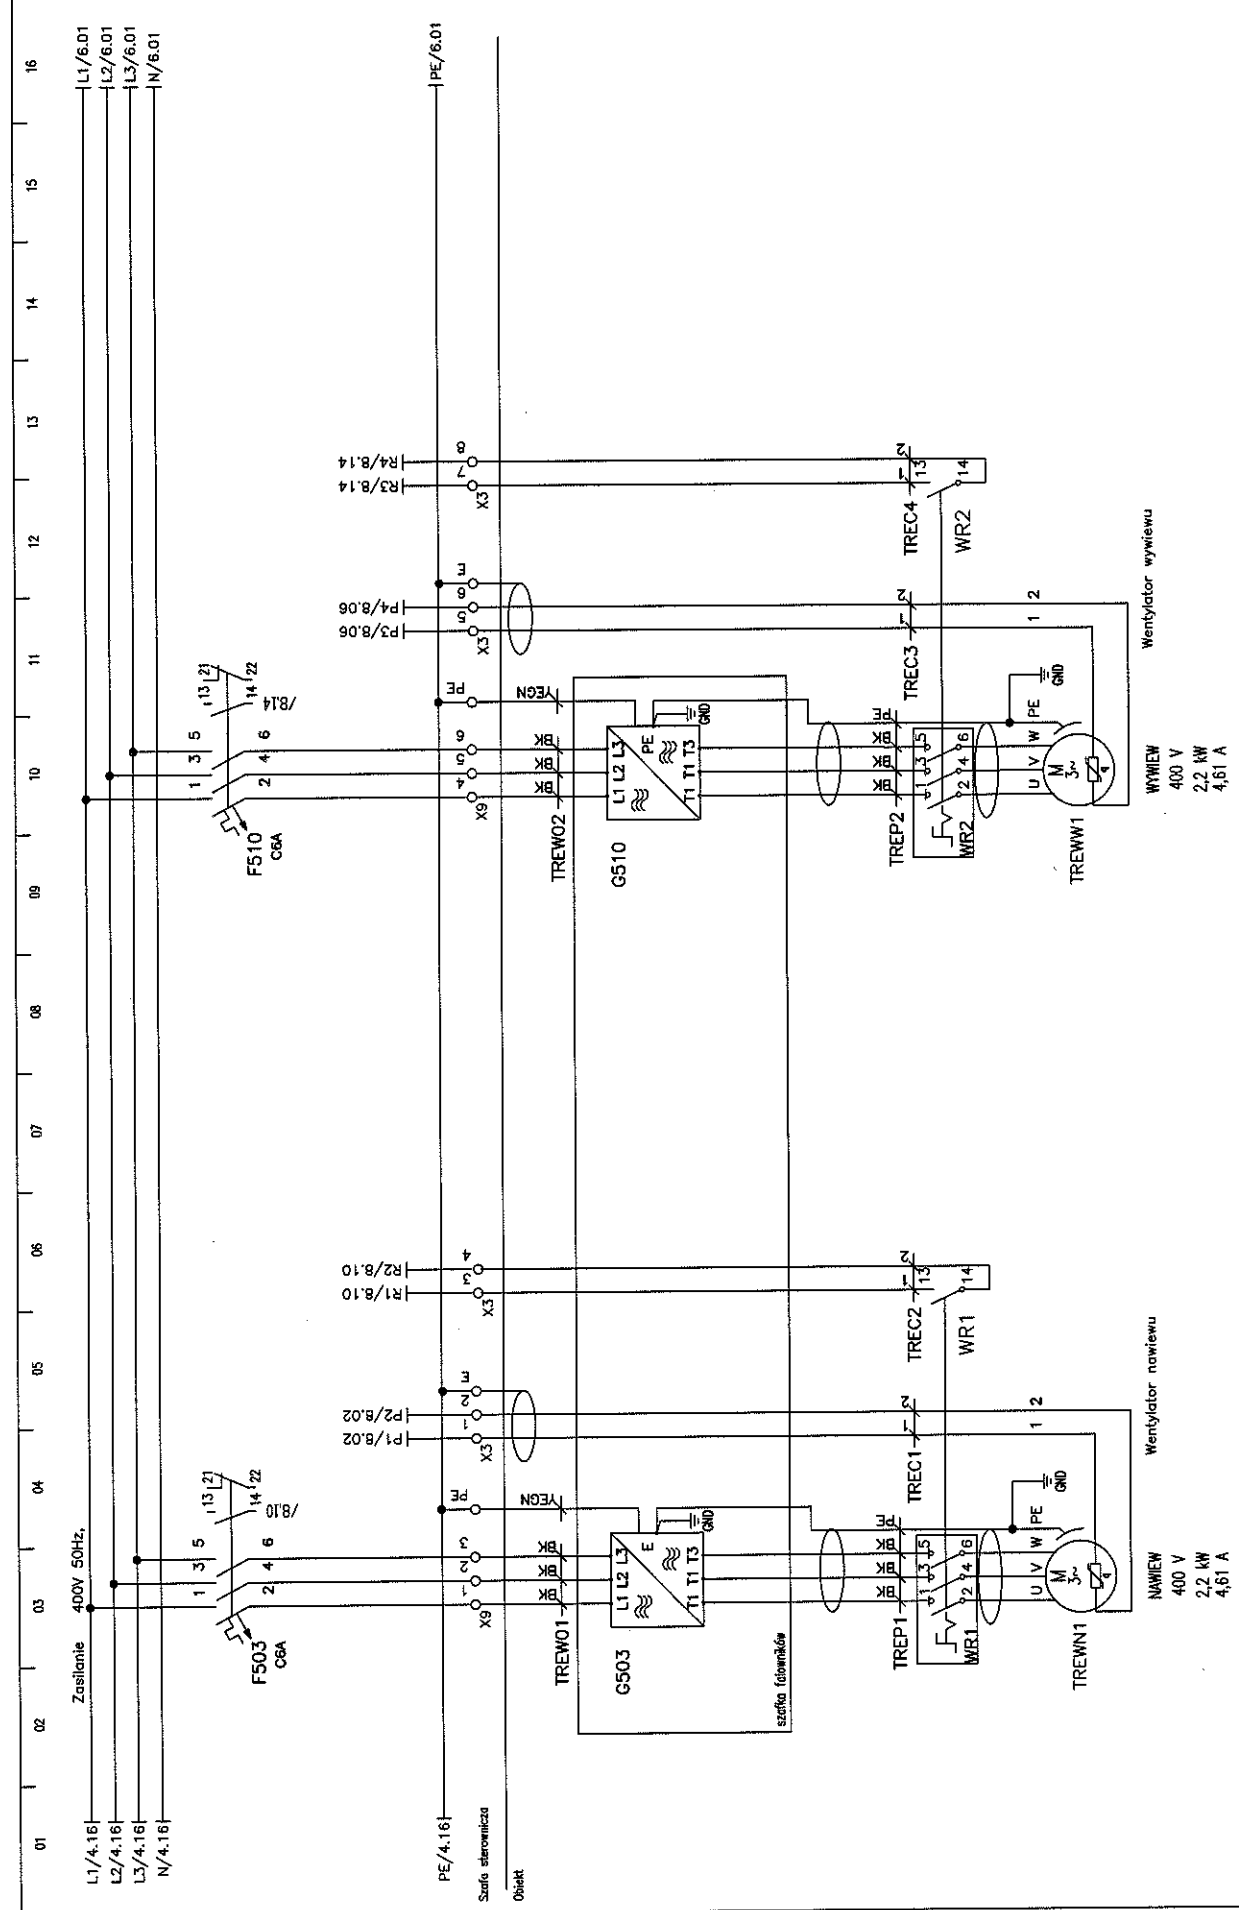

01	02	03	04	05	06	07	08	09	10	11	12	13	14	15	16	
Zasilanie 400V 50Hz.	
L1/4.16	
L2/4.16	
L3/4.16	
N/4.16	
PE/4.16	
Stacja sterownicza	
Obiekt	
<table border="0"> <tr> <td>FS503</td> <td>C6A</td> <td>1</td> <td>3</td> <td>5</td> <td>13</td> <td>21</td> <td>14</td> <td>22</td> <td>/8,10</td> </tr> <tr> <td>FS10</td> <td>C6A</td> <td>1</td> <td>3</td> <td>5</td> <td>13</td> <td>21</td> <td>14</td> <td>22</td> <td>/8,14</td> </tr> <tr> <td>TREC1</td> <td></td> <td>13</td> <td>14</td> <td></td> <td></td> <td></td> <td></td> <td></td> <td></td> </tr> <tr> <td>TREC2</td> <td></td> <td>13</td> <td>14</td> <td></td> <td></td> <td></td> <td></td> <td></td> <td></td> </tr> <tr> <td>TREC3</td> <td></td> <td>13</td> <td>14</td> <td></td> <td></td> <td></td> <td></td> <td></td> <td></td> </tr> <tr> <td>TREC4</td> <td></td> <td>13</td> <td>14</td> <td></td> <td></td> <td></td> <td></td> <td></td> <td></td> </tr> <tr> <td>WR1</td> <td></td> <td>1</td> <td>2</td> <td></td> <td></td> <td></td> <td></td> <td></td> <td></td> </tr> <tr> <td>WR2</td> <td></td> <td>1</td> <td>2</td> <td></td> <td></td> <td></td> <td></td> <td></td> <td></td> </tr> <tr> <td>TREW01</td> <td></td> <td>1</td> <td>2</td> <td></td> <td></td> <td></td> <td></td> <td></td> <td></td> </tr> <tr> <td>TREW02</td> <td></td> <td>1</td> <td>2</td> <td></td> <td></td> <td></td> <td></td> <td></td> <td></td> </tr> <tr> <td>TREW03</td> <td></td> <td>1</td> <td>2</td> <td></td> <td></td> <td></td> <td></td> <td></td> <td></td> </tr> <tr> <td>TREW04</td> <td></td> <td>1</td> <td>2</td> <td></td> <td></td> <td></td> <td></td> <td></td> <td></td> </tr> <tr> <td>Wentylator nawiewu</td> <td></td> <td></td> <td></td> <td></td> <td></td> <td></td> <td></td> <td></td> <td></td> </tr> <tr> <td>Wentylator wywiewu</td> <td></td> <td></td> <td></td> <td></td> <td></td> <td></td> <td></td> <td></td> <td></td> </tr> </table>																FS503	C6A	1	3	5	13	21	14	22	/8,10	FS10	C6A	1	3	5	13	21	14	22	/8,14	TREC1		13	14							TREC2		13	14							TREC3		13	14							TREC4		13	14							WR1		1	2							WR2		1	2							TREW01		1	2							TREW02		1	2							TREW03		1	2							TREW04		1	2							Wentylator nawiewu										Wentylator wywiewu									
FS503	C6A	1	3	5	13	21	14	22	/8,10	
FS10	C6A	1	3	5	13	21	14	22	/8,14	
TREC1		13	14	
TREC2		13	14	
TREC3		13	14	
TREC4		13	14	
WR1		1	2	
WR2		1	2	
TREW01		1	2	
TREW02		1	2	
TREW03		1	2	
TREW04		1	2	
Wentylator nawiewu	
Wentylator wywiewu	
<table border="0"> <tr> <td>NAWIEW</td> <td>400 V</td> </tr> <tr> <td></td> <td>2,2 kW</td> </tr> <tr> <td></td> <td>4,61 A</td> </tr> </table>																NAWIEW	400 V		2,2 kW		4,61 A	
NAWIEW	400 V	
	2,2 kW	
	4,61 A	
<table border="0"> <tr> <td>WYWIEW</td> <td>400 V</td> </tr> <tr> <td></td> <td>2,2 kW</td> </tr> <tr> <td></td> <td>4,61 A</td> </tr> </table>																WYWIEW	400 V		2,2 kW		4,61 A	
WYWIEW	400 V	
	2,2 kW	
	4,61 A	
<table border="0"> <tr> <td>Projektant BMS:</td> <td>MIRAS Polska Sp. z o.o.</td> </tr> <tr> <td></td> <td>31-476 Kraków</td> </tr> <tr> <td></td> <td>ul. Lublańska 38</td> </tr> <tr> <td>Generálny Projektant:</td> <td>ESTUDIO LAMEJA S.L.P.</td> </tr> <tr> <td></td> <td>00-582 Warszawa</td> </tr> <tr> <td></td> <td>Al.Szucho 8</td> </tr> <tr> <td>Investor:</td> <td>Gmina Lublin</td> </tr> <tr> <td></td> <td>20-109 Lublin</td> </tr> <tr> <td></td> <td>Plac Józefa Wybickiego Tabakaria 1</td> </tr> <tr> <td>Inwestycja:</td> <td>STADION MIEJSKI W LUBLINIE WRZĄZ</td> </tr> <tr> <td></td> <td>Z ZAGOSPODAROWANIEM PRZECIĄCZĄCZO TERENU</td> </tr> <tr> <td>Arkuszu nr:</td> <td>5</td> </tr> <tr> <td>Rysunek nr:</td> <td>PN-101-ES-BMS-03-003</td> </tr> </table>																Projektant BMS:	MIRAS Polska Sp. z o.o.		31-476 Kraków		ul. Lublańska 38	Generálny Projektant:	ESTUDIO LAMEJA S.L.P.		00-582 Warszawa		Al.Szucho 8	Investor:	Gmina Lublin		20-109 Lublin		Plac Józefa Wybickiego Tabakaria 1	Inwestycja:	STADION MIEJSKI W LUBLINIE WRZĄZ		Z ZAGOSPODAROWANIEM PRZECIĄCZĄCZO TERENU	Arkuszu nr:	5	Rysunek nr:	PN-101-ES-BMS-03-003	
Projektant BMS:	MIRAS Polska Sp. z o.o.	
	31-476 Kraków	
	ul. Lublańska 38	
Generálny Projektant:	ESTUDIO LAMEJA S.L.P.	
	00-582 Warszawa	
	Al.Szucho 8	
Investor:	Gmina Lublin	
	20-109 Lublin	
	Plac Józefa Wybickiego Tabakaria 1	
Inwestycja:	STADION MIEJSKI W LUBLINIE WRZĄZ	
	Z ZAGOSPODAROWANIEM PRZECIĄCZĄCZO TERENU	
Arkuszu nr:	5	
Rysunek nr:	PN-101-ES-BMS-03-003	
<table border="0"> <tr> <td>Imię i nazwisko:</td> <td>Nr upr.:</td> <td>Podpis:</td> <td>Naзва rysунку:</td> </tr> <tr> <td>mgr inż. M. Urbanik</td> <td></td> <td><i>[Signature]</i></td> <td>SZAFKA STEROWNICZA</td> </tr> <tr> <td>mgr inż. A. Szarmicki</td> <td></td> <td><i>[Signature]</i></td> <td>Szafa:</td> </tr> <tr> <td></td> <td></td> <td></td> <td>VS-TRE</td> </tr> </table>																Imię i nazwisko:	Nr upr.:	Podpis:	Naзва rysунку:	mgr inż. M. Urbanik		<i>[Signature]</i>	SZAFKA STEROWNICZA	mgr inż. A. Szarmicki		<i>[Signature]</i>	Szafa:				VS-TRE	
Imię i nazwisko:	Nr upr.:	Podpis:	Naзва rysунку:	
mgr inż. M. Urbanik		<i>[Signature]</i>	SZAFKA STEROWNICZA	
mgr inż. A. Szarmicki		<i>[Signature]</i>	Szafa:	
			VS-TRE	

01 02 03 04 05 06 07 08 09 10 11 12 13 14 15 16 18

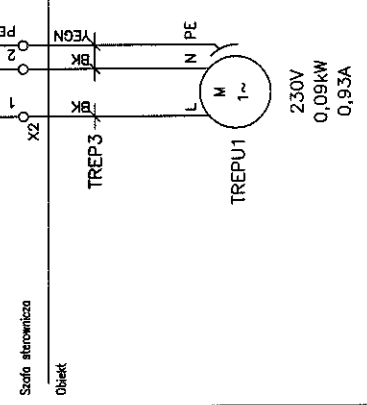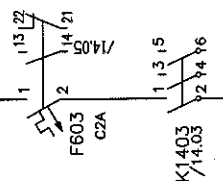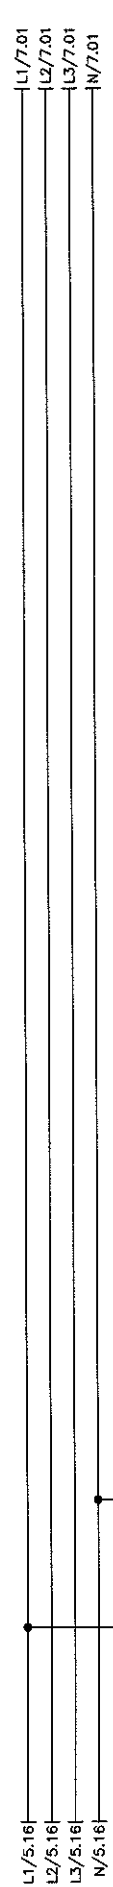

Projektant BMS:		Nazwa rysunku:		Arkuszyk nr:	
MIRAS Polska Sp. z o.o. 31-476 Kraków ul. Lublanska 38		SZAFKA STEROWNICZA		6	
Generalny Projektant:		Szafa:		Rysunek nr:	
ESTUDIO LAMELA S.L.P. 00-562 Warszawa Al. Szucha 8		NS-TRE		PW-101-ES-BMS-SG-003	
Inwestor:		Podpis:		Inwestycja:	
Gmina Lublin 20-109 Lublin Plac Władysława Łabęckiego 1		[Signature]		STADION MIEJSKI W LUBLINIE WRZĄZ Z ZACZEPNIENIEM PRZOLEGIWIEGO TERENU	
Projektant:		Nr upr.:		Inwestycja:	
MIRAS Polska Sp. z o.o. 31-476 Kraków ul. Lublanska 38		[Signature]		STADION MIEJSKI W LUBLINIE WRZĄZ Z ZACZEPNIENIEM PRZOLEGIWIEGO TERENU	
Sprawdził:		Imię i nazwisko:		Inwestycja:	
mgr inż. A. Szarmicki		mgr inż. M. Urbanik		STADION MIEJSKI W LUBLINIE WRZĄZ Z ZACZEPNIENIEM PRZOLEGIWIEGO TERENU	

01 02 03 04 05 06 07 08 09 10 11 12 13 14 15 16


Zasilanie 400V 50Hz.  
L1/6.16  
L2/6.16  
L3/6.16  
N/6.16

PE/6.16

Szcza sterownicza  
Obiekt

Imię i nazwisko:	Nr upr.:	Podpis:	Nazwa rysunku:	Projektant BMS:	Generalny Projektant:	Inwestor:	Inwestycja:	Arkusze nr:
mgr inż. M. Urbanik	1000000000		SZCZA STEROWNICZA	AMBAS Polska Sp. z o.o. 31-476 Kraków ul. Lublanska 38	ESTUDIO LAMELA S.L.P. 00-582 Warszawa Al. Szucha 8	Gmina Lublin 20-109 Lublin Plac Józefa Wybickiego 1	STADION MIEJSKI W LUBLINIE WRAZ Z ZAGOSPODAROWANIEM PRZYLEGŁEGO TERENU	7
mgr inż. A. Szarmicki	1000000000		Szcza:					Rysunek nr: PW-101-ES-DMS-SJ-00
			NS-TRE					



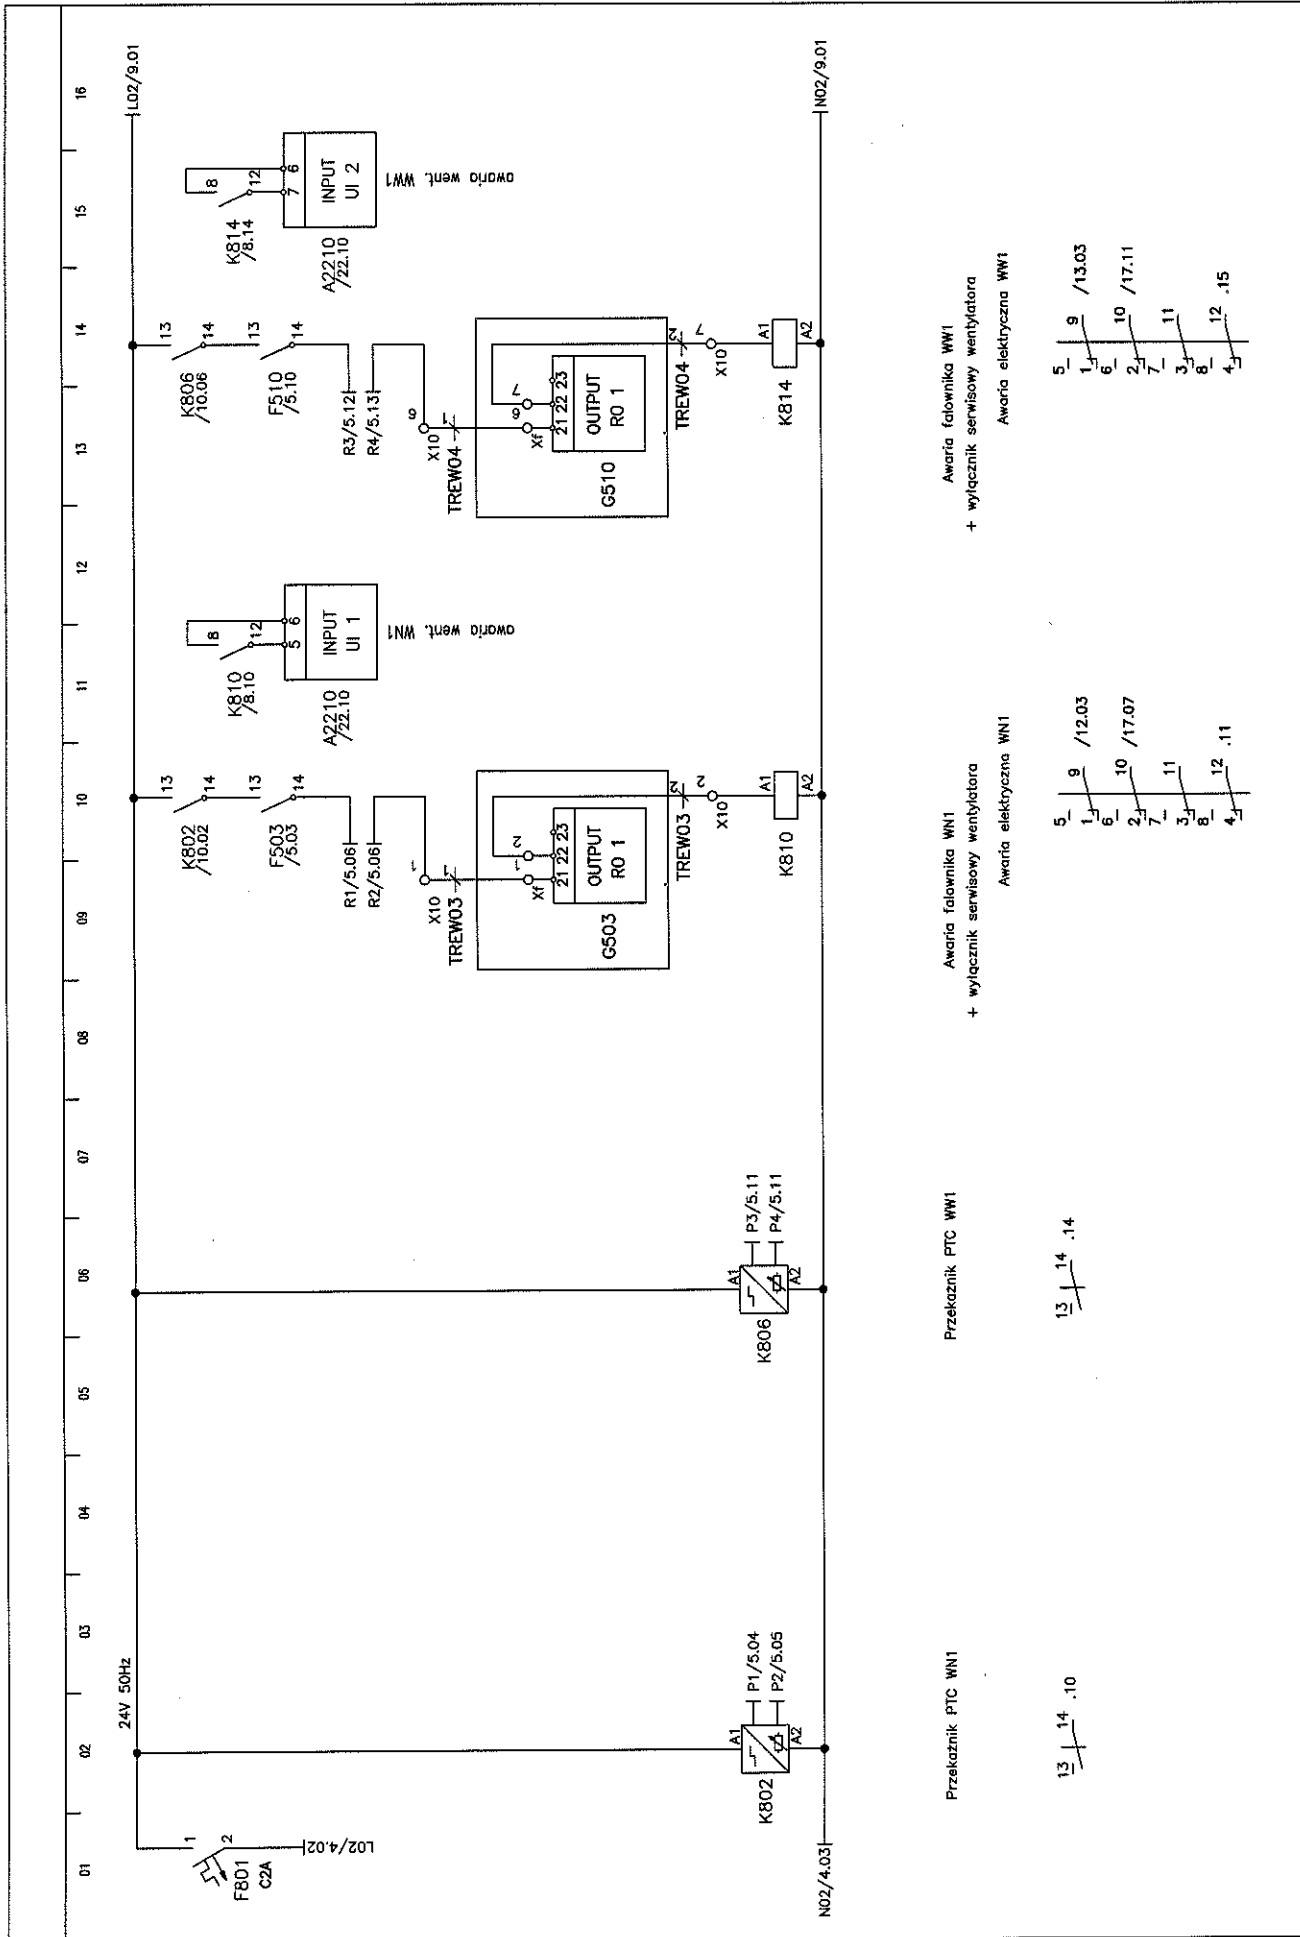

Przekaznik PTC WW1  
 Awaria fotonika WW1  
 + wyłącznik serwisowy wentylatora  
 Awaria elektryczna WW1

Przekaznik PTC WW1  
 Awaria fotonika WW1  
 + wyłącznik serwisowy wentylatora  
 Awaria elektryczna WW1

Przekaznik PTC WW1  
 Awaria fotonika WW1  
 + wyłącznik serwisowy wentylatora  
 Awaria elektryczna WW1

Imię i nazwisko: SZANA STEROWNICZA  
 Szata: NS-TRE

Nr upr.: [signature]

Podpis: [signature]



Projektant: BMS: NIBAS Polska Sp. z o.o. 31-476 Kraków ul. Lublanska 38

Generalny Projektant: ESTUDIO LAMELA S.L.P. 00-582 Warszawa Al. Szucha 8

Investor: Gmina Lublin 20-109 Lublin Plac Koła Włókienniczych 1

Inwestycja: STADION MIEJSKI W LUBLINIE WRZAZ Z ZAGOSPODAROWANIEM PRZECIECIWOCIEPOJENIOWYM



Arkuszy nr: 8  
 Rysunek nr: PW-101-ES-BMS-SP-003

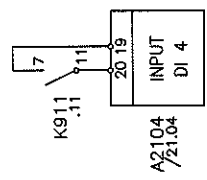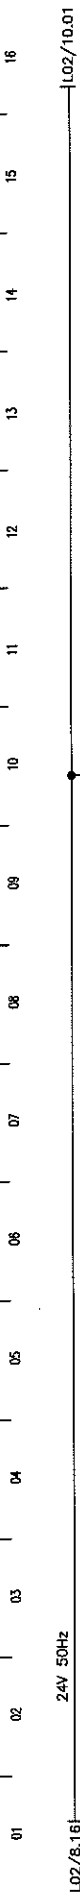

termostat przeciwwzmożeniowy




Szafa sterownicza  
Obiekt

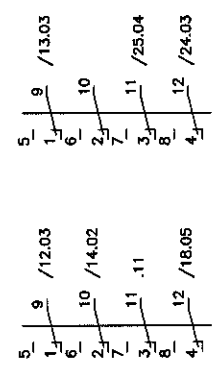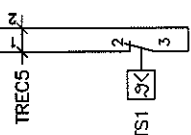


Termostat przeciwwzmożeniowy

Projektant BMS:		Projektant:		Inwestor:		Arkusz nr:	
MIRAS Polska Sp. z o.o. 31-476 Kraków ul. Lublanska 38		ESTUDIO LAMELA S.LP. 00-582 Warszawa Al. Suchocka 8		Gmina Lublin 20-109 Lublin Plac Kłosa Miłogostana Lubelska 1		STADION MIĘSKI W LUBLINIE WRAZ Z ZAGOSPODAROWANIEM PRZELICZACZÓ TĘŻENIU	
Nazwa rysunku:		Szafa sterownicza		Inwestycja:		9	
Szafa:		NS-TRE		Rysunek nr:		PW-101-ES-MS-SF-00	
Imię i nazwisko:	Nr upr.:	Podpis:					
mgr inż. M. Urbanik	WP/02/0000/00	<i>[Signature]</i>					
mgr inż. A. Szarmicki	WP/02/0000/00	<i>[Signature]</i>					
Projektował:							
Sprawdził:							

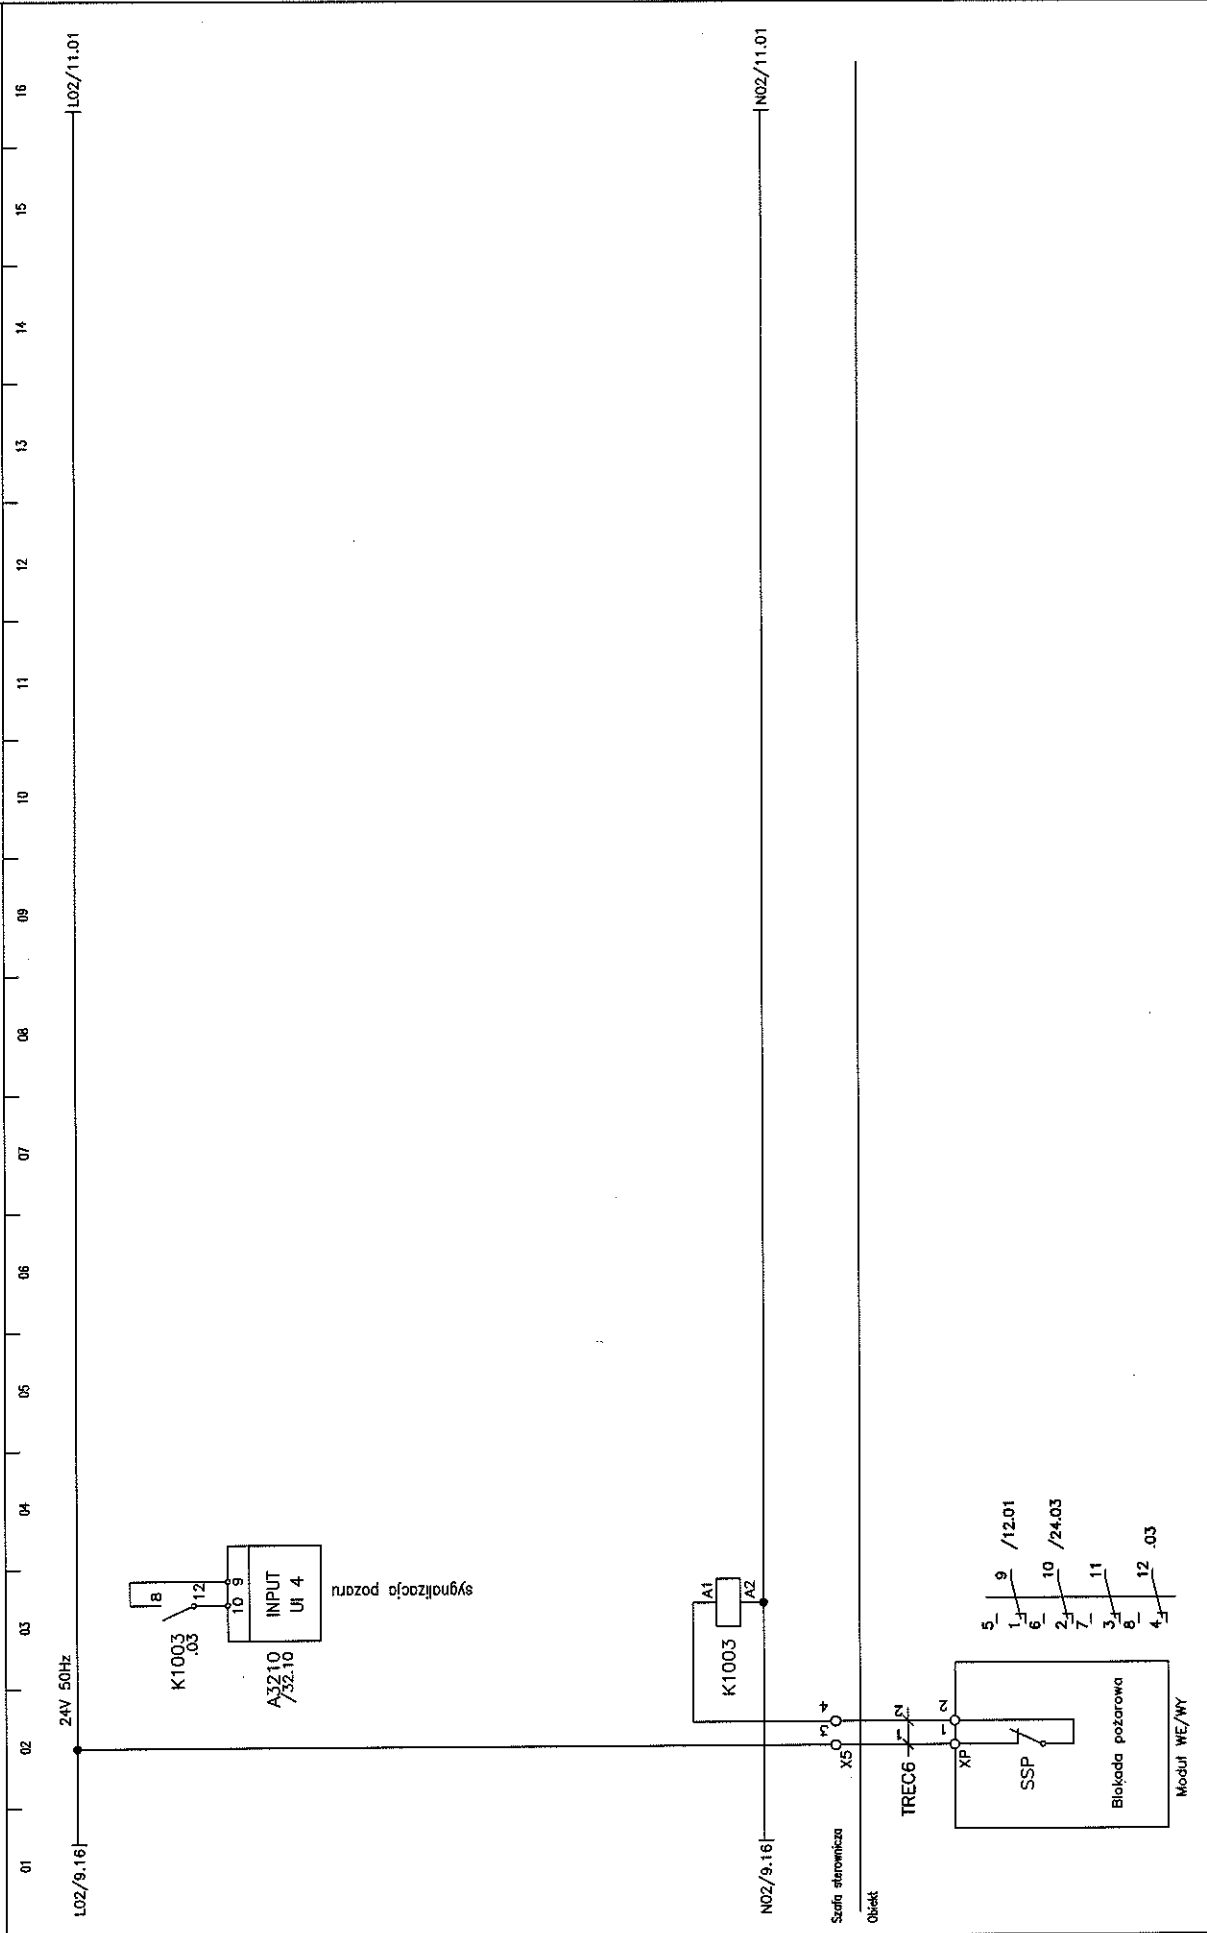


01	02	03	04	05	06	07	08	09	10	11	12	13	14	15	16
LOZ/9.16   24V 50Hz   LOZ/11.01															
<div style="display: flex; justify-content: space-between;"> <span>NOZ/9.16</span> <span>NOZ/11.01</span> </div>															
<div style="display: flex; justify-content: space-between;"> <span>Szafa sterownicza</span> <span>Obiekt</span> </div>															
<div style="display: flex; justify-content: space-between;"> <span>TREC6</span> <span>XP</span> </div>															
<div style="display: flex; justify-content: space-between;"> <span>5</span> <span>9 /12.01</span> </div>															
<div style="display: flex; justify-content: space-between;"> <span>1</span> <span>10 /24.03</span> </div>															
<div style="display: flex; justify-content: space-between;"> <span>2</span> <span>11</span> </div>															
<div style="display: flex; justify-content: space-between;"> <span>3</span> <span>12 .03</span> </div>															
<div style="display: flex; justify-content: space-between;"> <span>6</span> <span></span> </div>															
<div style="display: flex; justify-content: space-between;"> <span>4</span> <span></span> </div>															
<div style="display: flex; justify-content: space-between;"> <span>Modul WE/WY</span> </div>															
<div style="display: flex; justify-content: space-between;"> <span>Szafa sterownicza</span> <span>Obiekt</span> </div>															
<div style="display: flex; justify-content: space-between;"> <span>XP</span> <span>XP</span> </div>															
<div style="display: flex; justify-content: space-between;"> <span>Szafa sterownicza</span> <span>Obiekt</span> </div>															
<div style="display: flex; justify-content: space-between;"> <span>TREC6</span> <span>XP</span> </div>															
<div style="display: flex; justify-content: space-between;"> <span>5</span> <span>9 /12.01</span> </div>															
<div style="display: flex; justify-content: space-between;"> <span>1</span> <span>10 /24.03</span> </div>															
<div style="display: flex; justify-content: space-between;"> <span>2</span> <span>11</span> </div>															
<div style="display: flex; justify-content: space-between;"> <span>3</span> <span>12 .03</span> </div>															
<div style="display: flex; justify-content: space-between;"> <span>6</span> <span></span> </div>															
<div style="display: flex; justify-content: space-between;"> <span>4</span> <span></span> </div>															
<div style="display: flex; justify-content: space-between;"> <span>Modul WE/WY</span> </div>															
<div style="display: flex; justify-content: space-between;"> <span>Szafa sterownicza</span> <span>Obiekt</span> </div>															
<div style="display: flex; justify-content: space-between;"> <span>XP</span> <span>XP</span> </div>															
<div style="display: flex; justify-content: space-between;"> <span>Szafa sterownicza</span> <span>Obiekt</span> </div>															
<div style="display: flex; justify-content: space-between;"> <span>TREC6</span> <span>XP</span> </div>															
<div style="display: flex; justify-content: space-between;"> <span>5</span> <span>9 /12.01</span> </div>															
<div style="display: flex; justify-content: space-between;"> <span>1</span> <span>10 /24.03</span> </div>															
<div style="display: flex; justify-content: space-between;"> <span>2</span> <span>11</span> </div>															
<div style="display: flex; justify-content: space-between;"> <span>3</span> <span>12 .03</span> </div>															
<div style="display: flex; justify-content: space-between;"> <span>6</span> <span></span> </div>															
<div style="display: flex; justify-content: space-between;"> <span>4</span> <span></span> </div>															
<div style="display: flex; justify-content: space-between;"> <span>Modul WE/WY</span> </div>															
<div style="display: flex; justify-content: space-between;"> <span>Szafa sterownicza</span> <span>Obiekt</span> </div>															
<div style="display: flex; justify-content: space-between;"> <span>XP</span> <span>XP</span> </div>															
<div style="display: flex; justify-content: space-between;"> <span>Szafa sterownicza</span> <span>Obiekt</span> </div>															
<div style="display: flex; justify-content: space-between;"> <span>TREC6</span> <span>XP</span> </div>															
<div style="display: flex; justify-content: space-between;"> <span>5</span> <span>9 /12.01</span> </div>															
<div style="display: flex; justify-content: space-between;"> <span>1</span> <span>10 /24.03</span> </div>															
<div style="display: flex; justify-content: space-between;"> <span>2</span> <span>11</span> </div>															
<div style="display: flex; justify-content: space-between;"> <span>3</span> <span>12 .03</span> </div>															
<div style="display: flex; justify-content: space-between;"> <span>6</span> <span></span> </div>															
<div style="display: flex; justify-content: space-between;"> <span>4</span> <span></span> </div>															
<div style="display: flex; justify-content: space-between;"> <span>Modul WE/WY</span> </div>															
<div style="display: flex; justify-content: space-between;"> <span>Szafa sterownicza</span> <span>Obiekt</span> </div>															
<div style="display: flex; justify-content: space-between;"> <span>XP</span> <span>XP</span> </div>															
<div style="display: flex; justify-content: space-between;"> <span>Szafa sterownicza</span> <span>Obiekt</span> </div>															
<div style="display: flex; justify-content: space-between;"> <span>TREC6</span> <span>XP</span> </div>															
<div style="display: flex; justify-content: space-between;"> <span>5</span> <span>9 /12.01</span> </div>															
<div style="display: flex; justify-content: space-between;"> <span>1</span> <span>10 /24.03</span> </div>															
<div style="display: flex; justify-content: space-between;"> <span>2</span> <span>11</span> </div>															
<div style="display: flex; justify-content: space-between;"> <span>3</span> <span>12 .03</span> </div>															
<div style="display: flex; justify-content: space-between;"> <span>6</span> <span></span> </div>															
<div style="display: flex; justify-content: space-between;"> <span>4</span> <span></span> </div>															
<div style="display: flex; justify-content: space-between;"> <span>Modul WE/WY</span> </div>															
<div style="display: flex; justify-content: space-between;"> <span>Szafa sterownicza</span> <span>Obiekt</span> </div>															
<div style="display: flex; justify-content: space-between;"> <span>XP</span> <span>XP</span> </div>															
<div style="display: flex; justify-content: space-between;"> <span>Szafa sterownicza</span> <span>Obiekt</span> </div>															
<div style="display: flex; justify-content: space-between;"> <span>TREC6</span> <span>XP</span> </div>															
<div style="display: flex; justify-content: space-between;"> <span>5</span> <span>9 /12.01</span> </div>															
<div style="display: flex; justify-content: space-between;"> <span>1</span> <span>10 /24.03</span> </div>															
<div style="display: flex; justify-content: space-between;"> <span>2</span> <span>11</span> </div>															
<div style="display: flex; justify-content: space-between;"> <span>3</span> <span>12 .03</span> </div>															
<div style="display: flex; justify-content: space-between;"> <span>Modul WE/WY</span> </div>															
<div style="display: flex; justify-content: space-between;"> <span>Szafa sterownicza</span> <span>Obiekt</span> </div>															
<div style="display: flex; justify-content: space-between;"> <span>XP</span> <span>XP</span> </div>															
<div style="display: flex; justify-content: space-between;"> <span>Szafa sterownicza</span> <span>Obiekt</span> </div>															
<div style="display: flex; justify-content: space-between;"> <span>TREC6</span> <span>XP</span> </div>															
<div style="display: flex; justify-content: space-between;"> <span>5</span> <span>9 /12.01</span> </div>															
<div style="display: flex; justify-content: space-between;"> <span>1</span> <span>10 /24.03</span> </div>															
<div style="display: flex; justify-content: space-between;"> <span>2</span> <span>11</span> </div>															
<div style="display: flex; justify-content: space-between;"> <span>3</span> <span>12 .03</span> </div>															
<div style="display: flex; justify-content: space-between;"> <span>6</span> <span></span> </div>															
<div style="display: flex; justify-content: space-between;"> <span>4</span> <span></span> </div>															
<div style="display: flex; justify-content: space-between;"> <span>Modul WE/WY</span> </div>															
<div style="display: flex; justify-content: space-between;"> <span>Szafa sterownicza</span> <span>Obiekt</span> </div>															
<div style="display: flex; justify-content: space-between;"> <span>XP</span> <span>XP</span> </div>															
<div style="display: flex; justify-content: space-between;"> <span>Szafa sterownicza</span> <span>Obiekt</span> </div>															
<div style="display: flex; justify-content: space-between;"> <span>TREC6</span> <span>XP</span> </div>															
<div style="display: flex; justify-content: space-between;"> <span>5</span> <span>9 /12.01</span> </div>															
<div style="display: flex; justify-content: space-between;"> <span>1</span> <span>10 /24.03</span> </div>															
<div style="display: flex; justify-content: space-between;"> <span>2</span> <span>11</span> </div>															
<div style="display: flex; justify-content: space-between;"> <span>3</span> <span>12 .03</span> </div>															
<div style="display: flex; justify-content: space-between;"> <span>6</span> <span></span> </div>															
<div style="display: flex; justify-content: space-between;"> <span>4</span> <span></span> </div>															
<div style="display: flex; justify-content: space-between;"> <span>Modul WE/WY</span> </div>															
<div style="display: flex; justify-content: space-between;"> <span>Szafa sterownicza</span> <span>Obiekt</span> </div>															
<div style="display: flex; justify-content: space-between;"> <span>XP</span> <span>XP</span> </div>															
<div style="display: flex; justify-content: space-between;"> <span>Szafa sterownicza</span> <span>Obiekt</span> </div>															
<div style="display: flex; justify-content: space-between;"> <span>TREC6</span> <span>XP</span> </div>															
<div style="display: flex; justify-content: space-between;"> <span>5</span> <span>9 /12.01</span> </div>															
<div style="display: flex; justify-content: space-between;"> <span>1</span> <span>10 /24.03</span> </div>															
<div style="display: flex; justify-content: space-between;"> <span>2</span> <span>11</span> </div>															
<div style="display: flex; justify-content: space-between;"> <span>3</span> <span>12 .03</span> </div>															
<div style="display: flex; justify-content: space-between;"> <span>6</span> <span></span> </div>															
<div style="display: flex; justify-content: space-between;"> <span>4</span> <span></span> </div>															
<div style="display: flex; justify-content: space-between;"> <span>Modul WE/WY</span> </div>															
<div style="display: flex; justify-content: space-between;"> <span>Szafa sterownicza</span> <span>Obiekt</span> </div>															
<div style="display: flex; justify-content: space-between;"> <span>XP</span> <span>XP</span> </div>															
<div style="display: flex; justify-content: space-between;"> <span>Szafa sterownicza</span> <span>Obiekt</span> </div>															
<div style="display: flex; justify-content: space-between;"> <span>TREC6</span> <span>XP</span> </div>															
<div style="display: flex; justify-content: space-between;"> <span>5</span> <span>9 /12.01</span> </div>															
<div style="display: flex; justify-content: space-between;"> <span>1</span> <span>10 /24.03</span> </div>															
<div style="display: flex; justify-content: space-between;"> <span>2</span> <span>11</span> </div>															
<div style="display: flex; justify-content: space-between;"> <span>3</span> <span>12 .03</span> </div>															
<div style="display: flex; justify-content: space-between;"> <span>Modul WE/WY</span> </div>															
<div style="display: flex; justify-content: space-between;"> <span>Szafa sterownicza</span> <span>Obiekt</span> </div>															
<div style="display: flex; justify-content: space-between;"> <span>XP</span> <span>XP</span> </div>															
<div style="display: flex; justify-content: space-between;"> <span>Szafa sterownicza</span> <span>Obiekt</span> </div>															
<div style="display: flex; justify-content: space-between;"> <span>TREC6</span> <span>XP</span> </div>															
<div style="display: flex; justify-content: space-between;"> <span>5</span> <span>9 /12.01</span> </div>															
<div style="display: flex; justify-content: space-between;"> <span>1</span> <span>10 /24.03</span> </div>															
<div style="display: flex; justify-content: space-between;"> <span>2</span> <span>11</span> </div>															
<div style="display: flex; justify-content: space-between;"> <span>3</span> <span>12 .03</span> </div>															
<div style="display: flex; justify-content: space-between;"> <span>6</span> <span></span> </div>															
<div style="display: flex; justify-content: space-between;"> <span>4</span> <span></span> </div>															
<div style="display: flex; justify-content: space-between;"> <span>Modul WE/WY</span> </div>															
<div style="display: flex; justify-content: space-between;"> <span>Szafa sterownicza</span> <span>Obiekt</span> </div>															
<div style="display: flex; justify-content: space-between;"> <span>XP</span> <span>XP</span> </div>															
<div style="display: flex; justify-content: space-between;"> <span>Szafa sterownicza</span> <span>Obiekt</span> </div>															
<div style="display: flex; justify-content: space-between;"> <span>TREC6</span> <span>XP</span> </div>															
<div style="display: flex; justify-content: space-between;"> <span>5</span> <span>9 /12.01</span> </div>															
<div style="display: flex; justify-content: space-between;"> <span>1</span> <span>10 /24.03</span> </div>															
<div style="display: flex; justify-content: space-between;"> <span>2</span> <span>11</span> </div>															
<div style="display: flex; justify-content: space-between;"> <span>3</span> <span>12 .03</span> </div>															
<div style="display: flex; justify-content: space-between;"> <span>6</span> <span></span> </div>															
<div style="display: flex; justify-content: space-between;"> <span>4</span> <span></span> </div>															
<div style="display: flex; justify-content: space-between;"> <span>Modul WE/WY</span> </div>															
<div style="display: flex; justify-content: space-between;"> <span>Szafa sterownicza</span> <span>Obiekt</span> </div>															
<div style="display: flex; justify-content: space-between;"> <span>XP</span> <span>XP</span> </div>															
<div style="display: flex; justify-content: space-between;"> <span>Szafa sterownicza</span> <span>Obiekt</span> </div>															
<div style="display: flex; justify-content: space-between;"> <span>TREC6</span> <span>XP</span> </div>															
<div style="display: flex; justify-content: space-between;"> <span>5</span> <span>9 /12.01</span> </div>															
<div style="display: flex; justify-content: space-between;"> <span>1</span> <span>10 /24.03</span> </div>															
<div style="display: flex; justify-content: space-between;"> <span>2</span> <span>11</span> </div>															
<div style="display: flex; justify-content: space-between;"> <span>3</span> <span>12 .03</span> </div>															
<div style="display: flex; justify-content: space-between;"> <span>6</span> <span></span> </div>															
<div style="display: flex; justify-content: space-between;"> <span>4</span> <span></span> </div>															
<div style="display: flex; justify-content: space-between;"> <span>Modul WE/WY</span> </div>															
<div style="display: flex; justify-content: space-between;"> <span>Szafa sterownicza</span> <span>Obiekt</span> </div>															
<div style="display: flex; justify-content: space-between;"> <span>XP</span> <span>XP</span> </div>															
<div style="display: flex; justify-content: space-between;"> <span>Szafa sterownicza</span> <span>Obiekt</span> </div>															
<div style="display: flex; justify-content: space-between;"> <span>TREC6</span> <span>XP</span> </div>															
<div style="display: flex; justify-content: space-between;"> <span>5</span> <span>9 /12.01</span> </div>															
<div style="display: flex; justify-content: space-between;"> <span>1</span> <span>10 /24.03</span> </div>															
<div style="display: flex; justify-content: space-between;"> <span>2</span> <span>11</span> </div>															
<div style="display: flex; justify-content: space-between;"> <span>3</span> <span>12 .03</span> </div>															
<div style="display: flex; justify-content: space-between;"> <span>6</span> <span></span> </div>															
<div style="display: flex; justify-content: space-between;"> <span>4</span> <span></span> </div>															
<div style="display: flex; justify-content: space-between;"> <span>Modul WE/WY</span> </div>															
<div style="display: flex; justify-content: space-between;"> <span>Szafa sterownicza</span> <span>Obiekt</span> </div>															
<div style="display: flex; justify-content: space-between;"> <span>XP</span> <span>XP</span> </div>															
<div style="display: flex; justify-content: space-between;"> <span>Szafa sterownicza</span> <span>Obiekt</span> </div>															
<div style="display: flex; justify-content: space-between;"> <span>TREC6</span> <span>XP</span> </div>															
<div style="display: flex; justify-content: space-between;"> <span>5</span> <span>9 /12.01</span> </div>															
<div style="display: flex; justify-content: space-between;"> <span>1</span> <span>10 /24.03</span></div>															

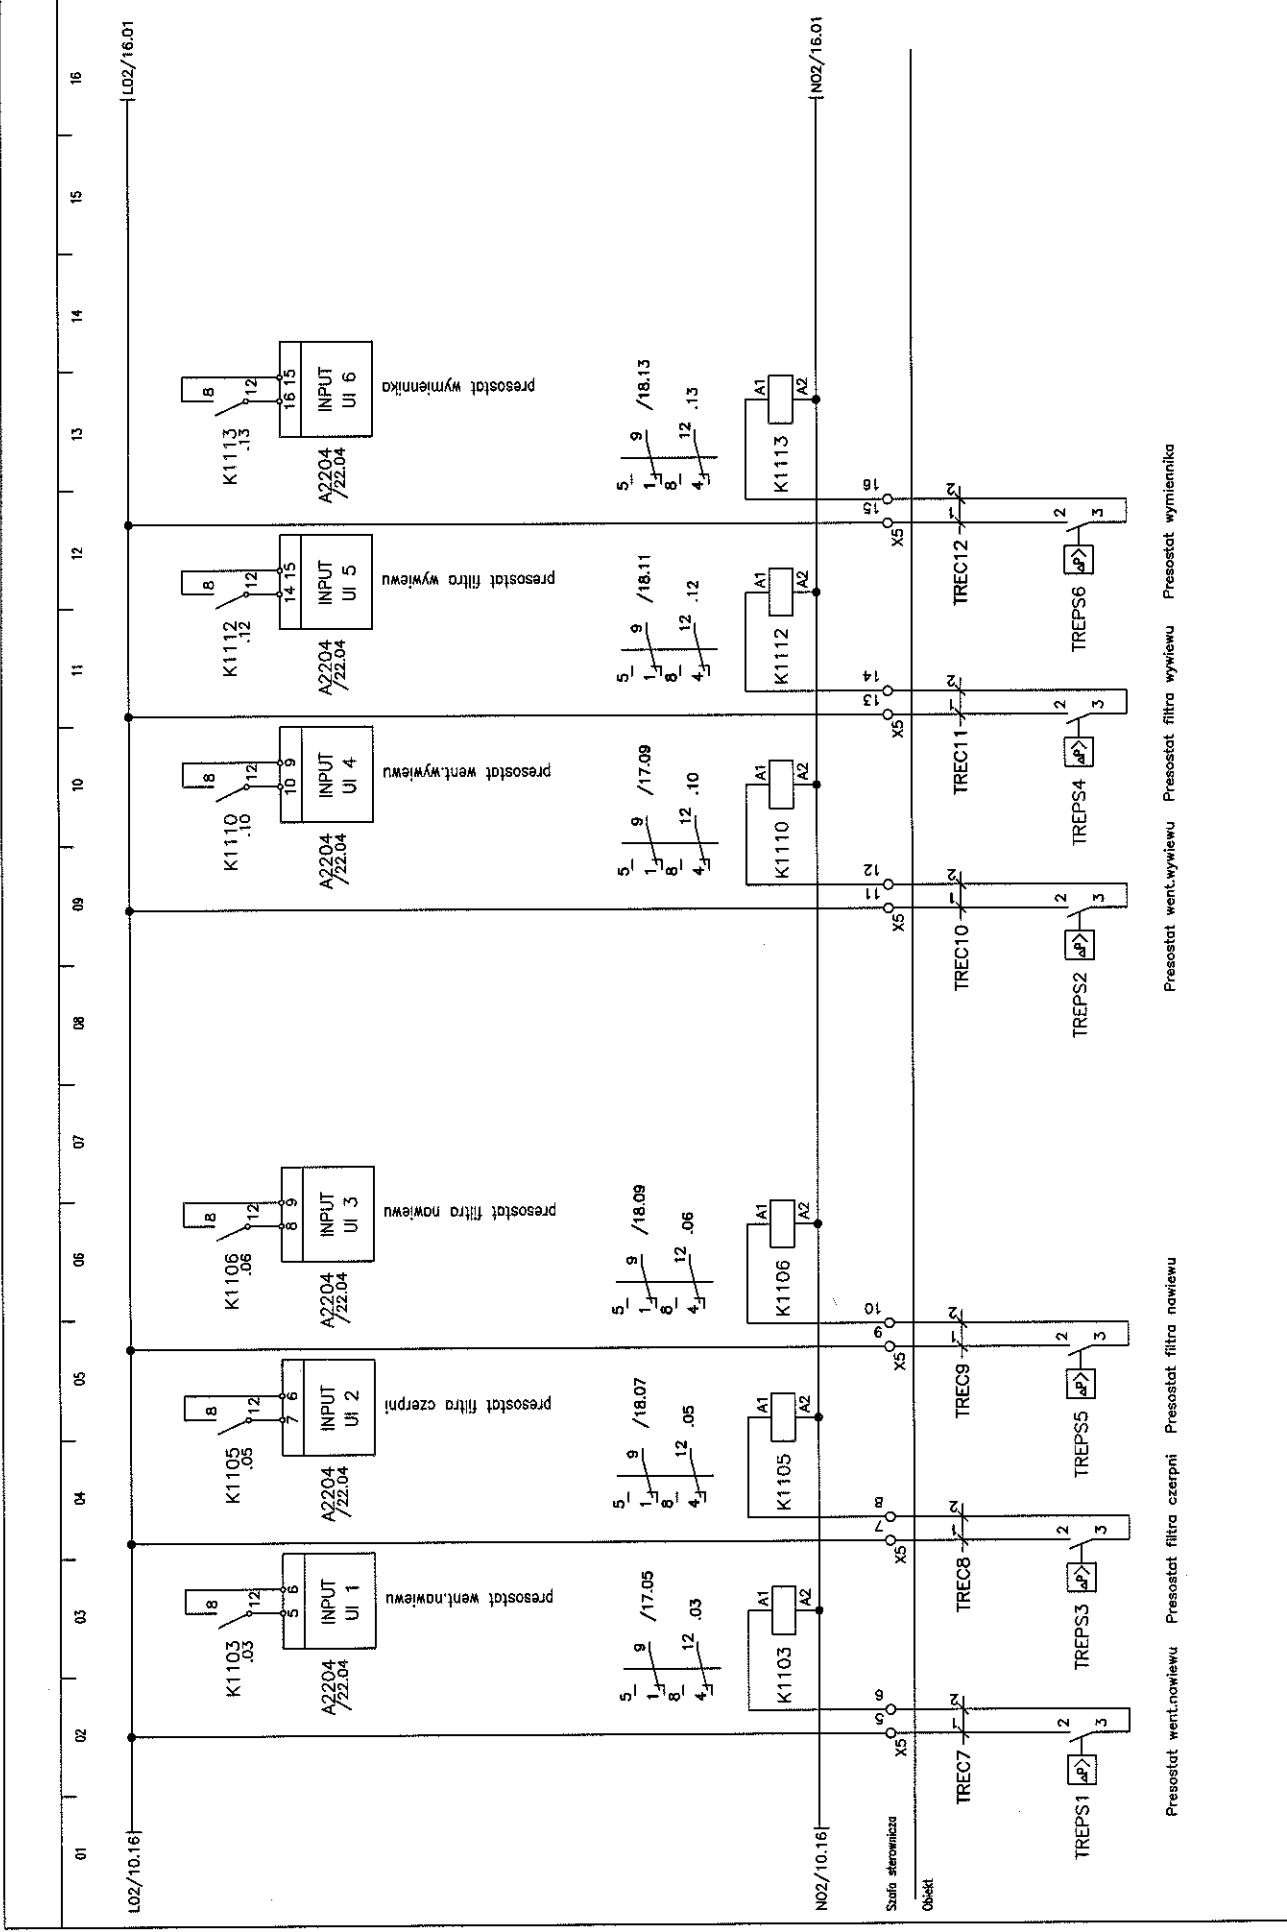


Imię i nazwisko:	Nr upr.:	Podpis:	Nazwa rysunku:	Projektant BMS:	Generálny Projektant:	Investor:	Arkusz nr:
Projektował: mgr inż. M. Urbanik			STACJA STEROWNICZA	NRBAS Polska Sp. z o.o. 31-476 Kraków ul. Lublanska 38	ESTUDIO LAMELA S.L.P. 00-582 Warszawa Al. Szucha 8	Gmina Lublin 20-109 Lublin Plac. Włókna Włókiennego 1	11
Sprawdził: mgr inż. A. Szarnicki			Stacja:				Rysunek nr: PW-101-ES-SMK-S1-003
			NS-TRE				

Stacja sterownicza  
Obiekt

Presostat went.nawiewu Presostat filtra czepni Presostat filtra nawiewu Presostat went.wywiewu Presostat filtra wywiewu Presostat wymiennika

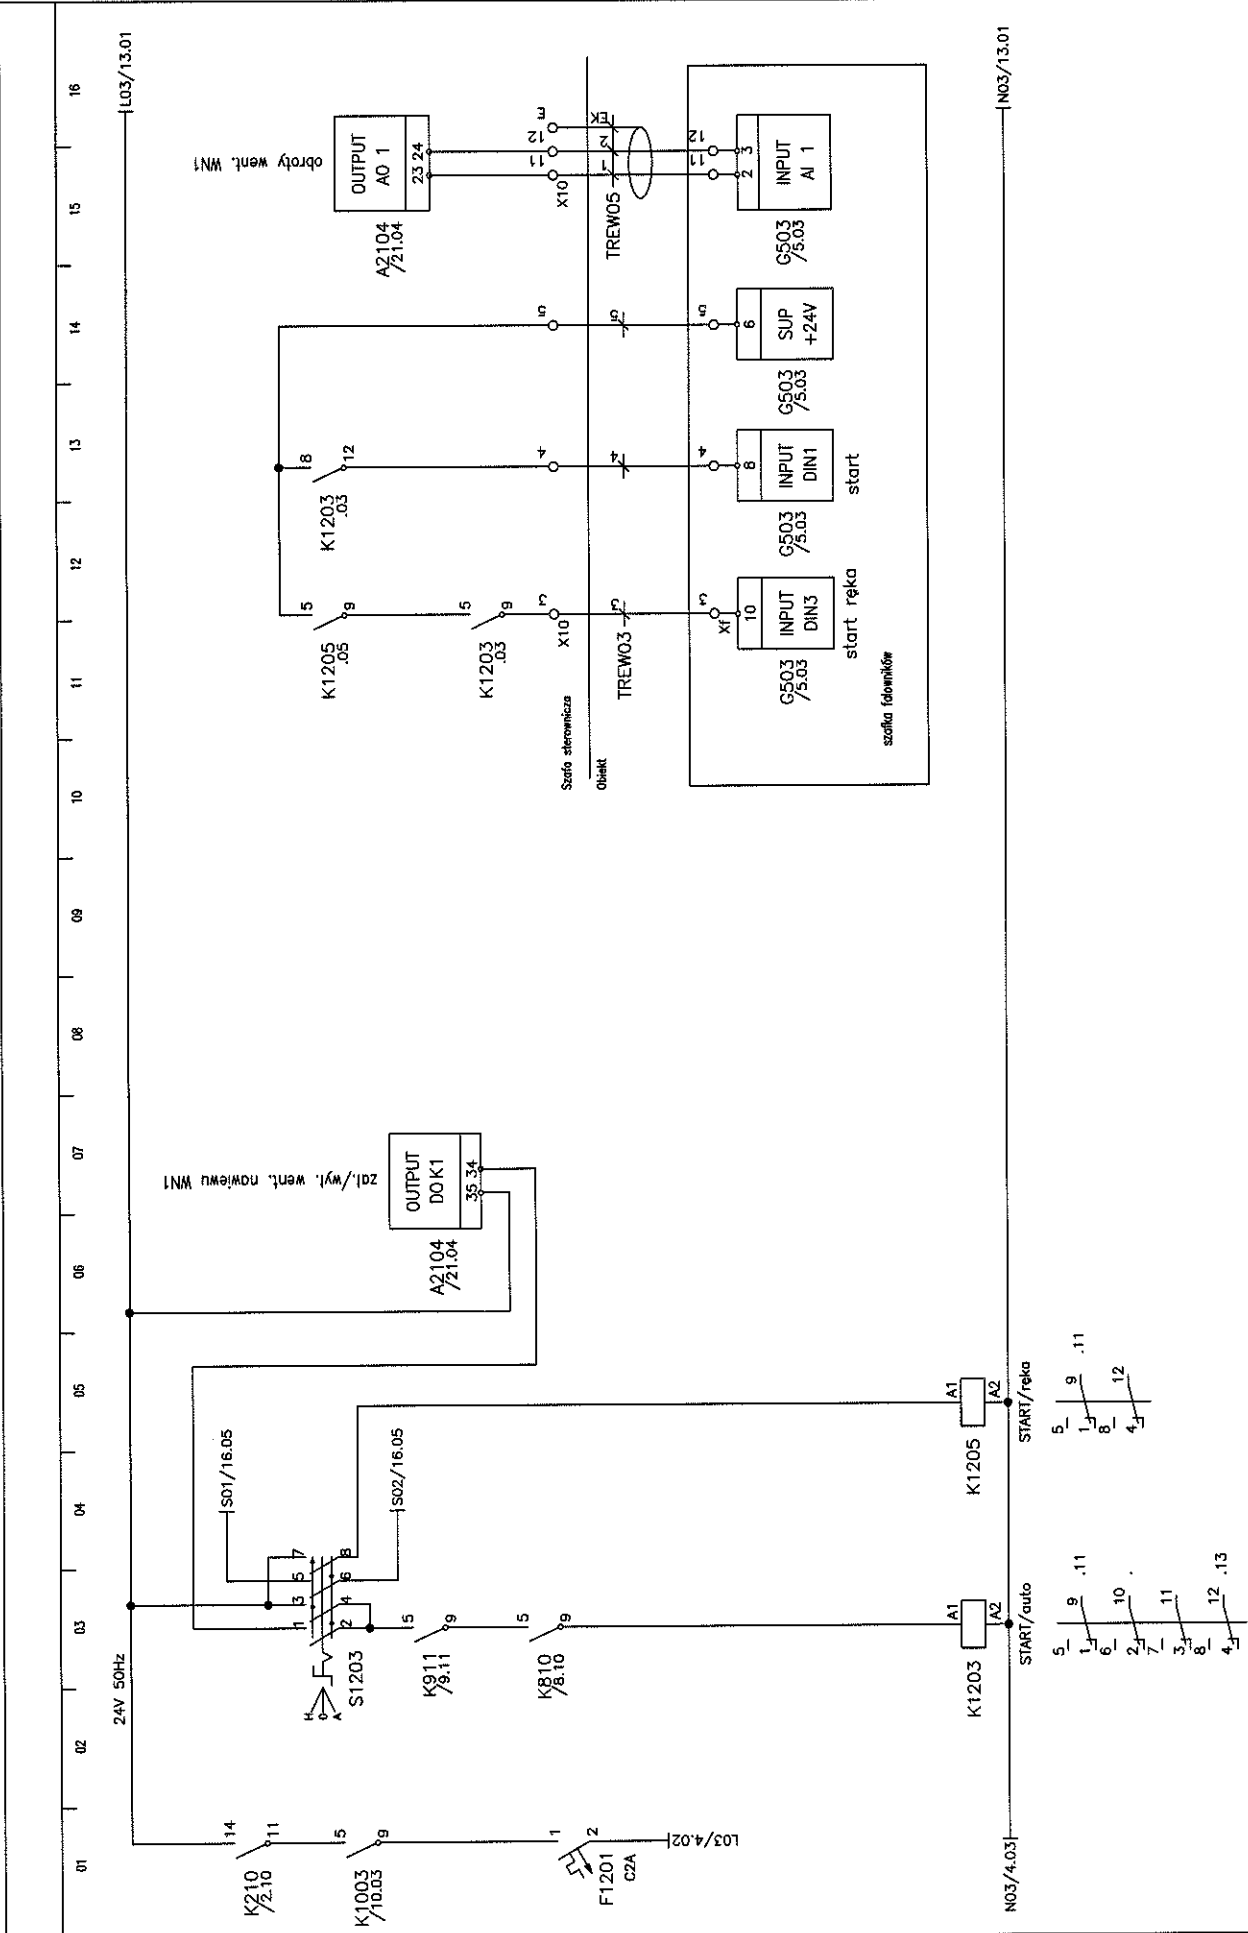


Imię i nazwisko:	Nr upr.:	Podpis:	Nazwa rysunku:	Projektant BMS:	Generalny Projektant:	Investor:	Inwestycja:	Arkuszy nr:
mgr inż. M. Urbanik		<i>[Signature]</i>	SZAFKA STEROWNICZA	MBRAS Polska Sp. z o.o. 31-476 Kraków ul. Lublanska 38	ESTUDIO LAMELA S.L.P. 00-562 Warszawa Al. Szucha 8	Gmina Lublin 20-109 Lublin Plac Koła Wioślarskiego Leśnica 1	STADION MIEJSKI W LUBLINIE WRZĄZ Z ZAGOSPODAROWANIEM PRZYLEGŁEGO TERENU	12
Sprawdził:		<i>[Signature]</i>	Szafa:					Rysunek nr:
mgr inż. A. Szarmicki		<i>[Signature]</i>	NS-TRE					PW-1101-ES-BMS-SC-003

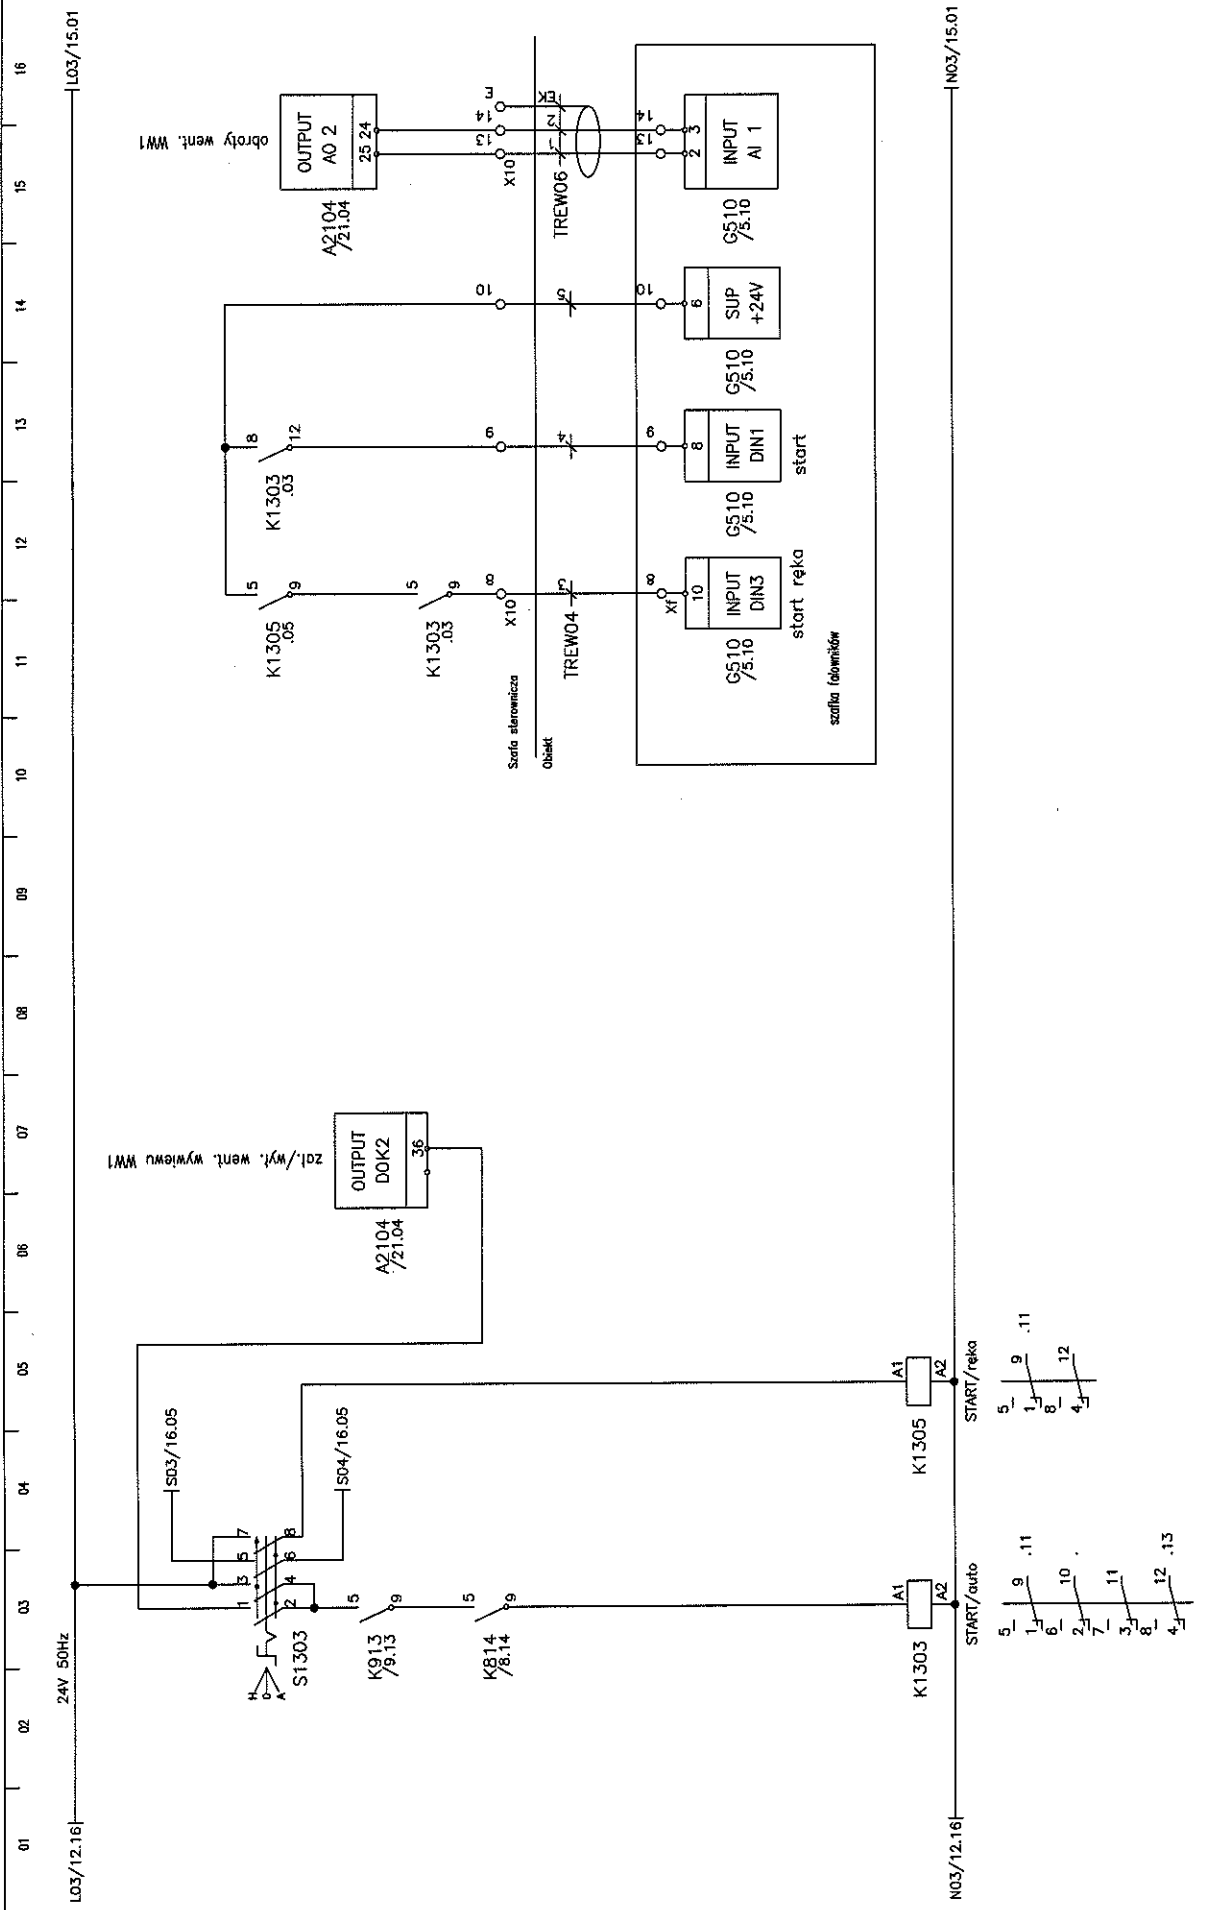

Imię i nazwisko:		Nr upr.:		Podpis:		Nazwa rysunku:		Projektant BMS:		Generalny Projektant:		Inwestor:		Arkusze nr:			
mgr inż. M. Urbaniak		[signature]		[signature]		SZAFKA STEROWNICZA		MIDAS Polska Sp. z o.o. 31-476 Kraków ul. Lublanska 38		ESTUDIO LAMELA S.L.P. 00-582 Warszawa Al. Szucha 8		Gmina Lublin 20-109 Lublin Plac Miłośników Lotnictwa		STADION MIEJSKI W LUBLINIE WRZĄZ Z ZAGOSPODAROWANIEM PRZELĘCZACZEM TĘŻNI		13	
Projektował:		mgr inż. A. Szarnicki		[signature]		Szafa:		[signature]		[signature]		[signature]		Rysunek nr:		PW-1101-ES-INS-SI-003	
Sprawdził:		[signature]		[signature]		VS-IRE		[signature]		[signature]		[signature]		[signature]		[signature]	

01 02 03 04 05 06 07 08 09 10 11 12 13 14 15 16

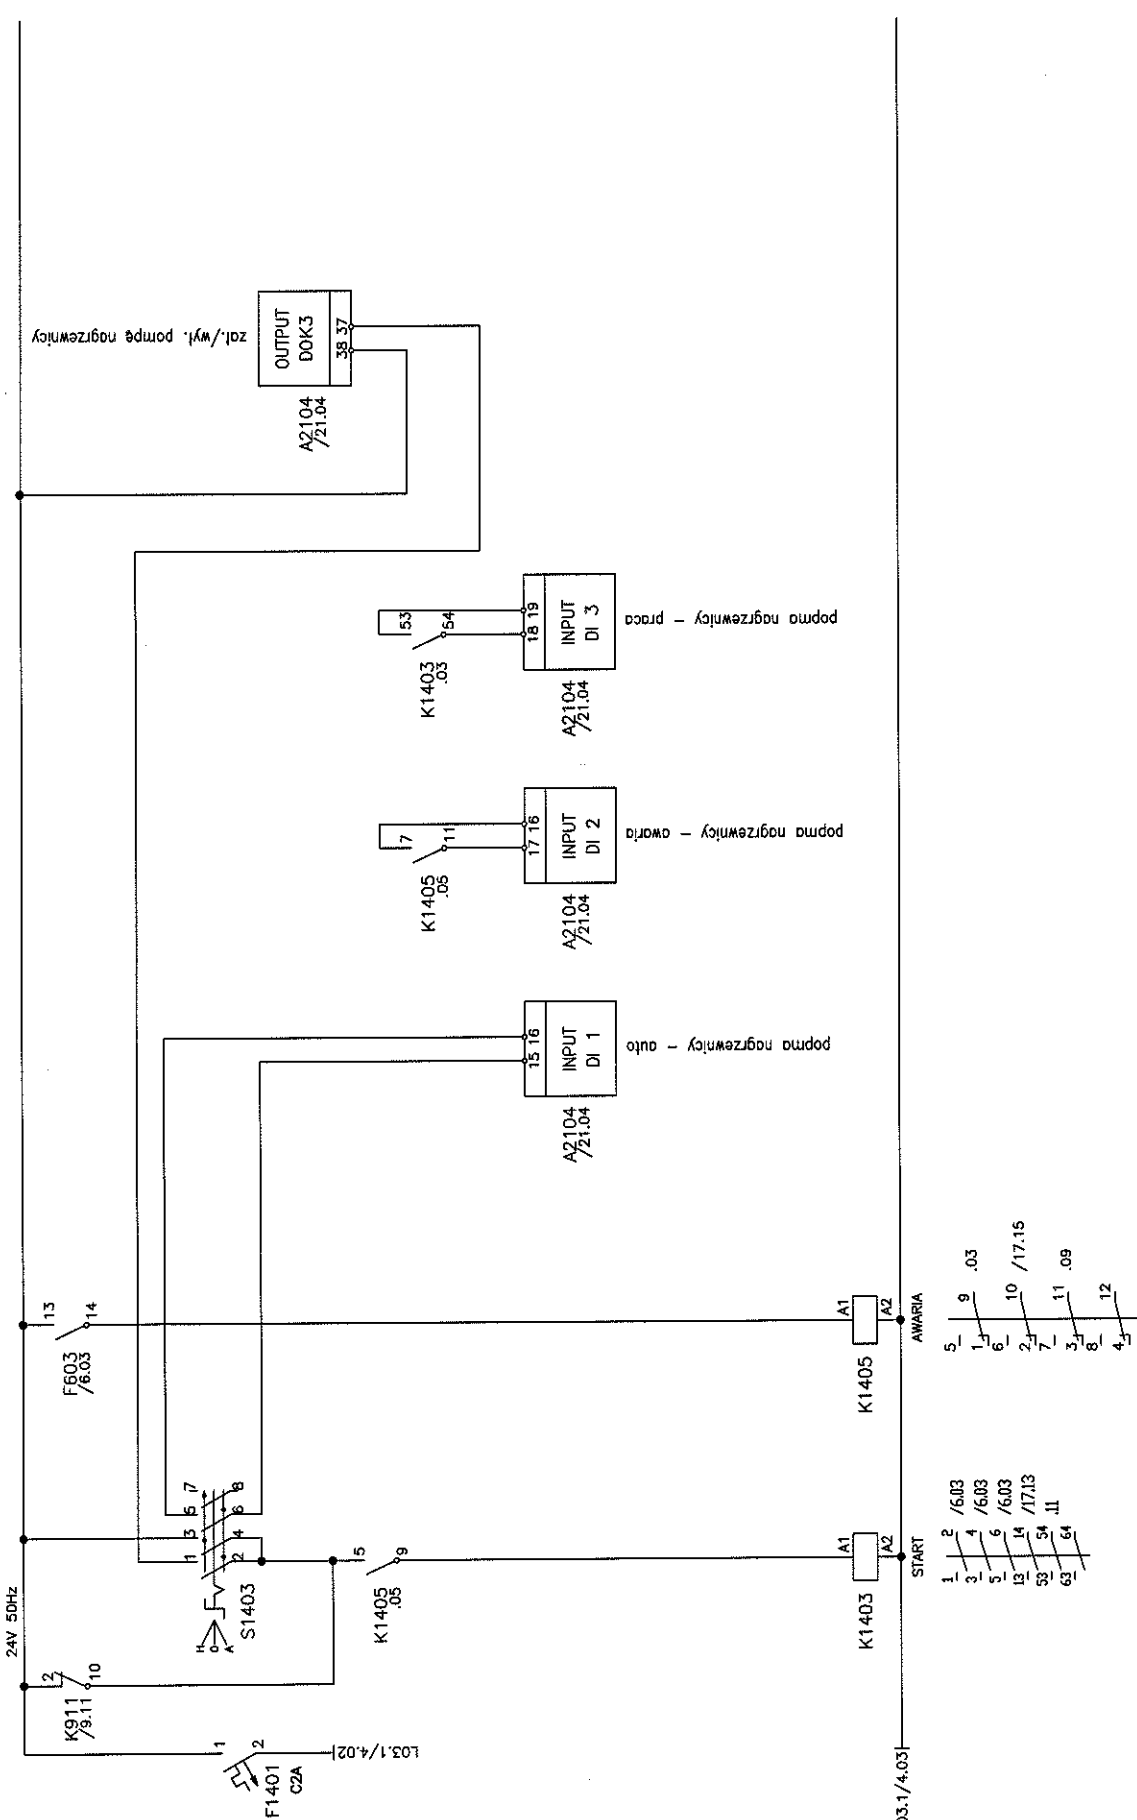


Projektant BMS:	Projektant:	Investor:	Arkusz nr:
MIRAS Polska Sp. z o.o. 31-476 Kraków ul. Lublanska 38	ESTUDIO LAMELA S.L.P. 00-582 Warszawa Al. Szucha 8	Gmina Lublin 20-109 Lublin Plac Koła Włókienniczych 1	14
Nazwa rysunku:	Szafa sterownicza		
Podpis:	[Signature]		
Nr upr.:	[Signature]		
Imię i nazwisko:	mgr inż. A. Szarmicki		
Projektował:	mgr inż. M. Urbanik		
Sprawił:	[Signature]		
Szafa:	NS-TRE		
Rysunek nr:	PW-101-ES-MS-SC-00		






01 02 03 04 05 06 07 08 09 10 11 12 13 14 15 16

L02/11-16 24V 50Hz

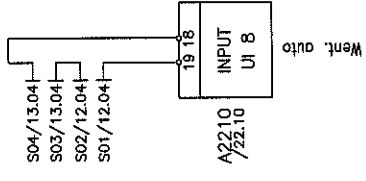


N02/11-16

Imię i nazwisko:	Nr upr.:	Podpis:	Nazwa rysunku:	Projektant BMS:	Generalny Projektant:	Inwestor:	Inwestycja:	Arkusz nr:
mgr inż. M. Urbanik	1000000000	<i>[Signature]</i>	SZAFKA STEROWNICZA	MIRAS Polska Sp. z o.o. 31-476 Kraków ul. Lublanska 38	ESTUDIO LAMELA S.L.P. 00-582 Warszawa Al. Szucha 8	Gmina Lublin 20-109 Lublin Plac Koła Włókienniczej 1	STADION MIEJSKI W LUBLINIE WRAZ Z ZAOPROJEKOWANYM PRZECIECIEPEM TERENU	16
Sprawdził:	mgr inż. A. Szarmicki	<i>[Signature]</i>	Szafa:					Rysunek nr:
			NS-TRE					PM-101-ES-MAS-SC-000

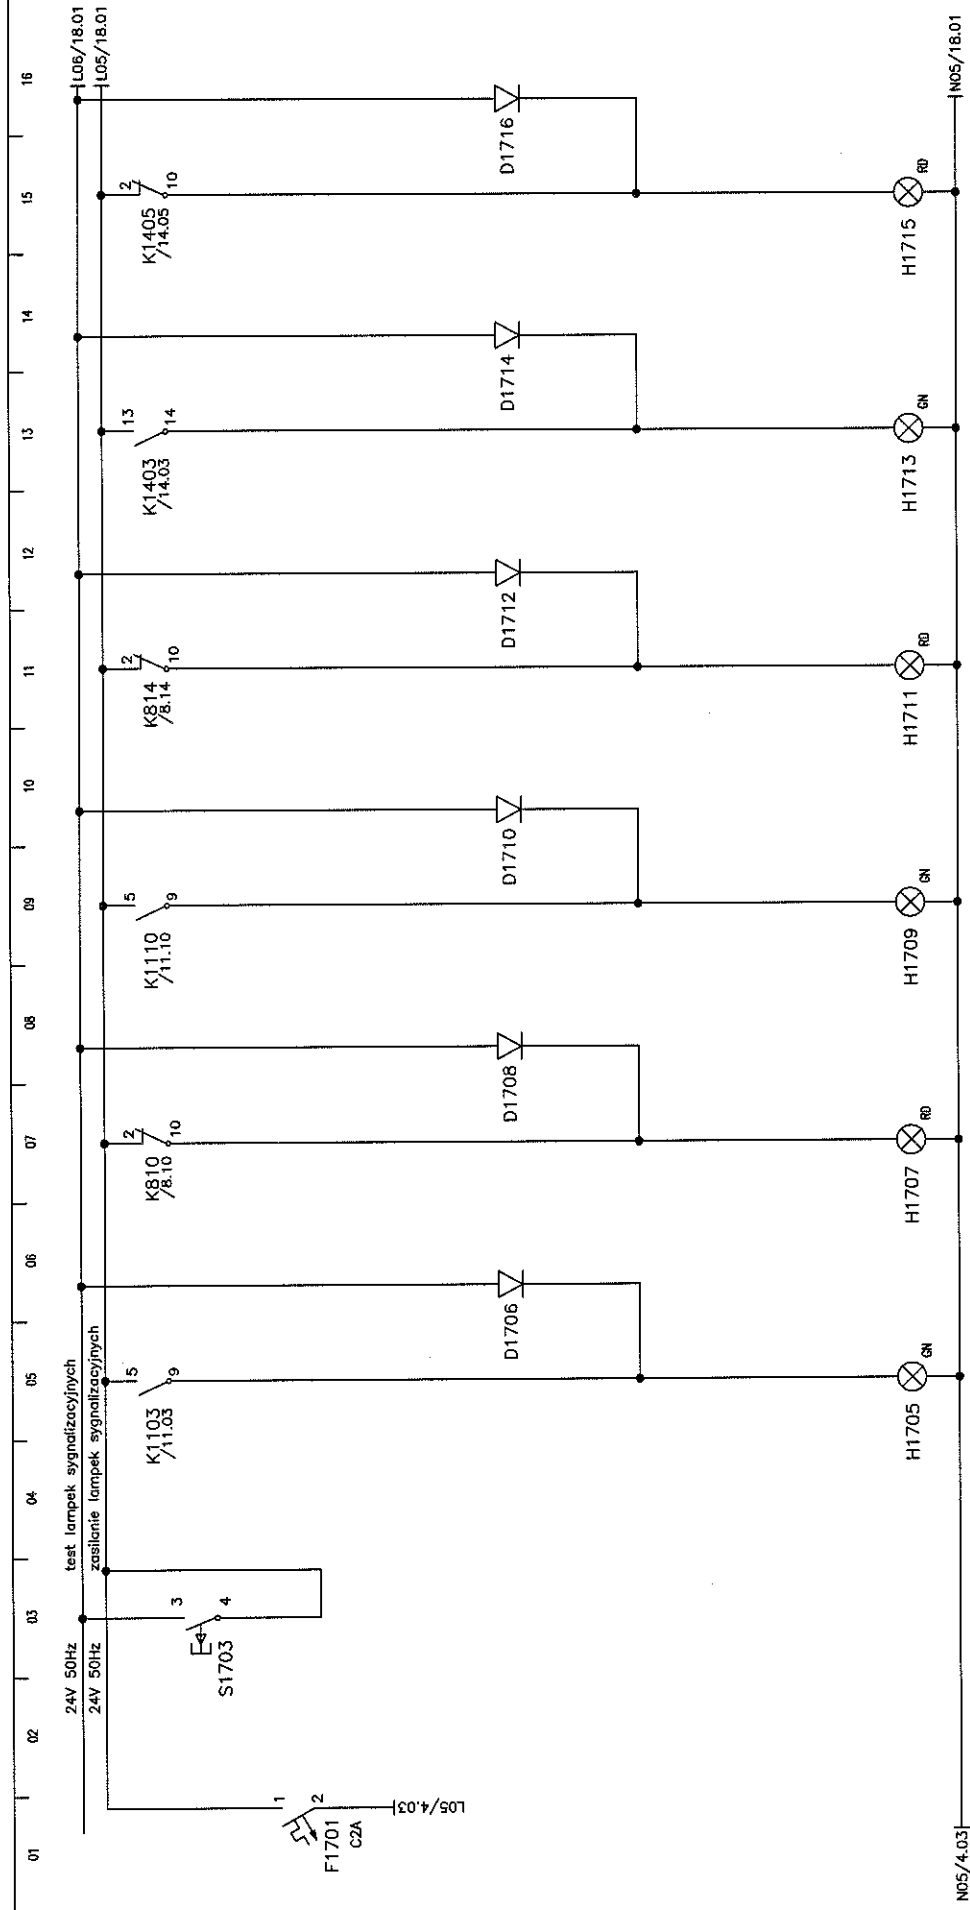

Test lampki      Wentylator nawiewu – Praca      Wentylator nawiewu – Awaria      Wentylator wywiewu – Praca      Wentylator wywiewu – Awaria      Pompa nagrzewnicy – Praca      Pompa nagrzewnicy – Awaria

Imię i nazwisko:	Nr upr.:	Podpis:	Nazwa rysunku:	Projektant BMS:	Generalny Projektant:	Inwestycja:	Arkusze nr:
mgr inż. M. Urbanik	WP/1001/ES/MS/SC/100	<i>[Signature]</i>	SZAFKA STEROWNICZA	MIRAS Polska Sp. z o.o. 31-476 Kraków ul. Lublanska 38	ESTUDIO LAMELA S.L.P. 00-582 Warszawa Al. Szucha 8	Gmina Lublin 20-109 Lublin Plac Iłcha Międzysiana Lubelskiego 1	17
Sprawdził:	mgr inż. A. Szarmicki	<i>[Signature]</i>	Szafa:				Rysunek nr:
			NS-TRE				1001-ES-MS-SC-100

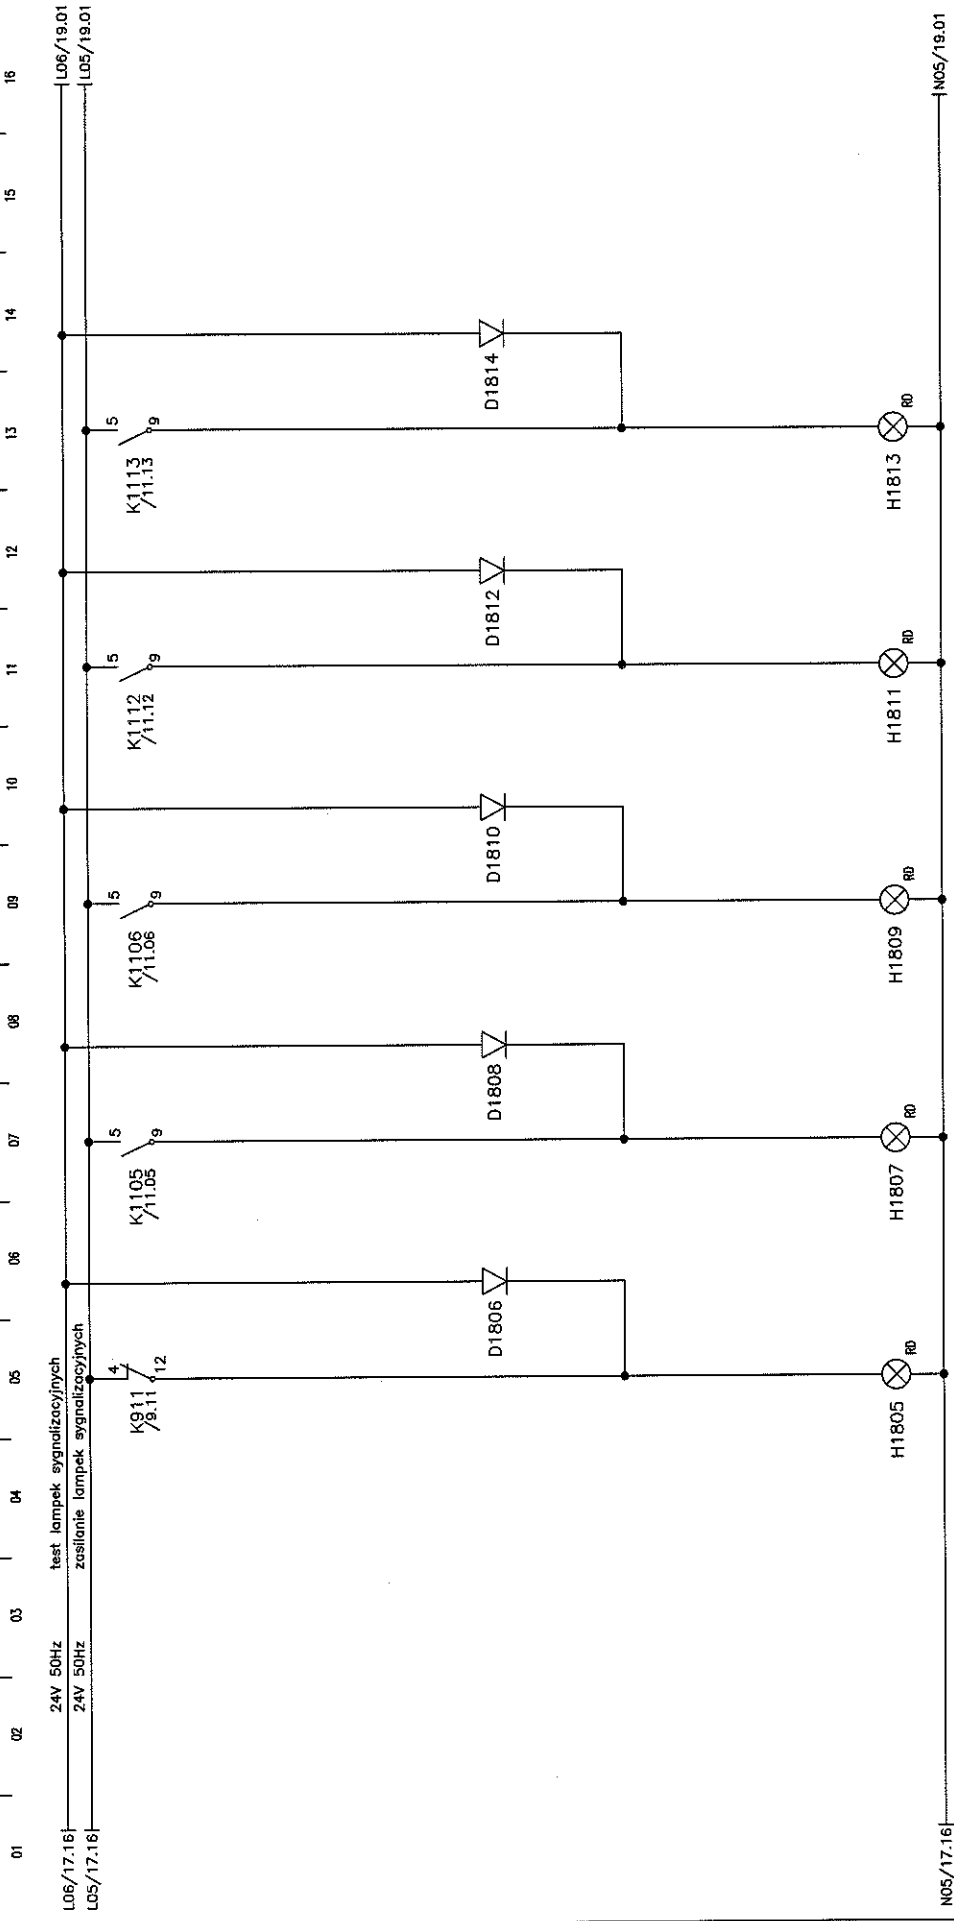





Termostat przeciwwzmoczeniowy    Zabrudzenie filtra czepni    Zabrudzenie filtra nawiewu    Zabrudzenie filtra wywiewu    Presostat wymiennika


Nazwa rysunku: <b>SZWA STEROWNICZA</b>		Projektant BMS: <b>MIRAS Polska Sp. z o.o. 31-476 Kraków ul. Lublanska 38</b>		Generalny Projektant: <b>ESTUDIO LAMEJA S.L.P. 00-582 Warszawa Al.Szczucha 8</b>		Inwestycja: <b>Gmina Lublin 20-109 Lublin Plac Kola Międzynarodowego Przeglądowego Terenu 1</b>		Arkusz nr: <b>18</b>	
Intię i nazwisko: <b>mgr inż. M.Urbanik</b>	Nr upr.:	Podpis:	Szafa:						
Projektował: <b>mgr inż. A.Szarnicki</b>			<b>NS-TRE</b>						
Sprawdził:									
Rysunek nr: <b>PW-1101-ES-BMS-SC-010</b>									

01 02 03 04 05 06 07 08 09 10 11 12 13 14 15 16

L06/18.16 24V 50HZ test lamppek sygnalizacyjnych  
L05/18.16 24V 50HZ zasilanie lamppek sygnalizacyjnych

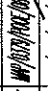N05/18.16

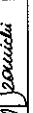Projektował: mgr inż. M. Urbanik	Nr upr.: 	Podpis: 	Naзва rysunku: SZYFA STEROWNICZA	Projektant BMS: NIKAS Polska Sp. z o.o. 31-476 Kraków ul. Lublanska 38	Generalny Projektant: ESTUDIO LAMELA S.L.P. 00-582 Warszawa Al. Szucha 8	Inwestor: Gmina Lublin 20-109 Lublin Plac Króla Michałowa Łokietka 1	Inwestycja: STADION MIĘSKI W LUBLINIE WRZĄZ Z ZAKŁADANIEM PRZELĄCZACZO TERENU	Arkusze nr: 19
Sprawdził: mgr inż. A. Szarmicki	Nr upr.: 	Podpis: 	Szafa: VS-TRE					Rysunek nr: PW-T01-ES-BMS-SP-008

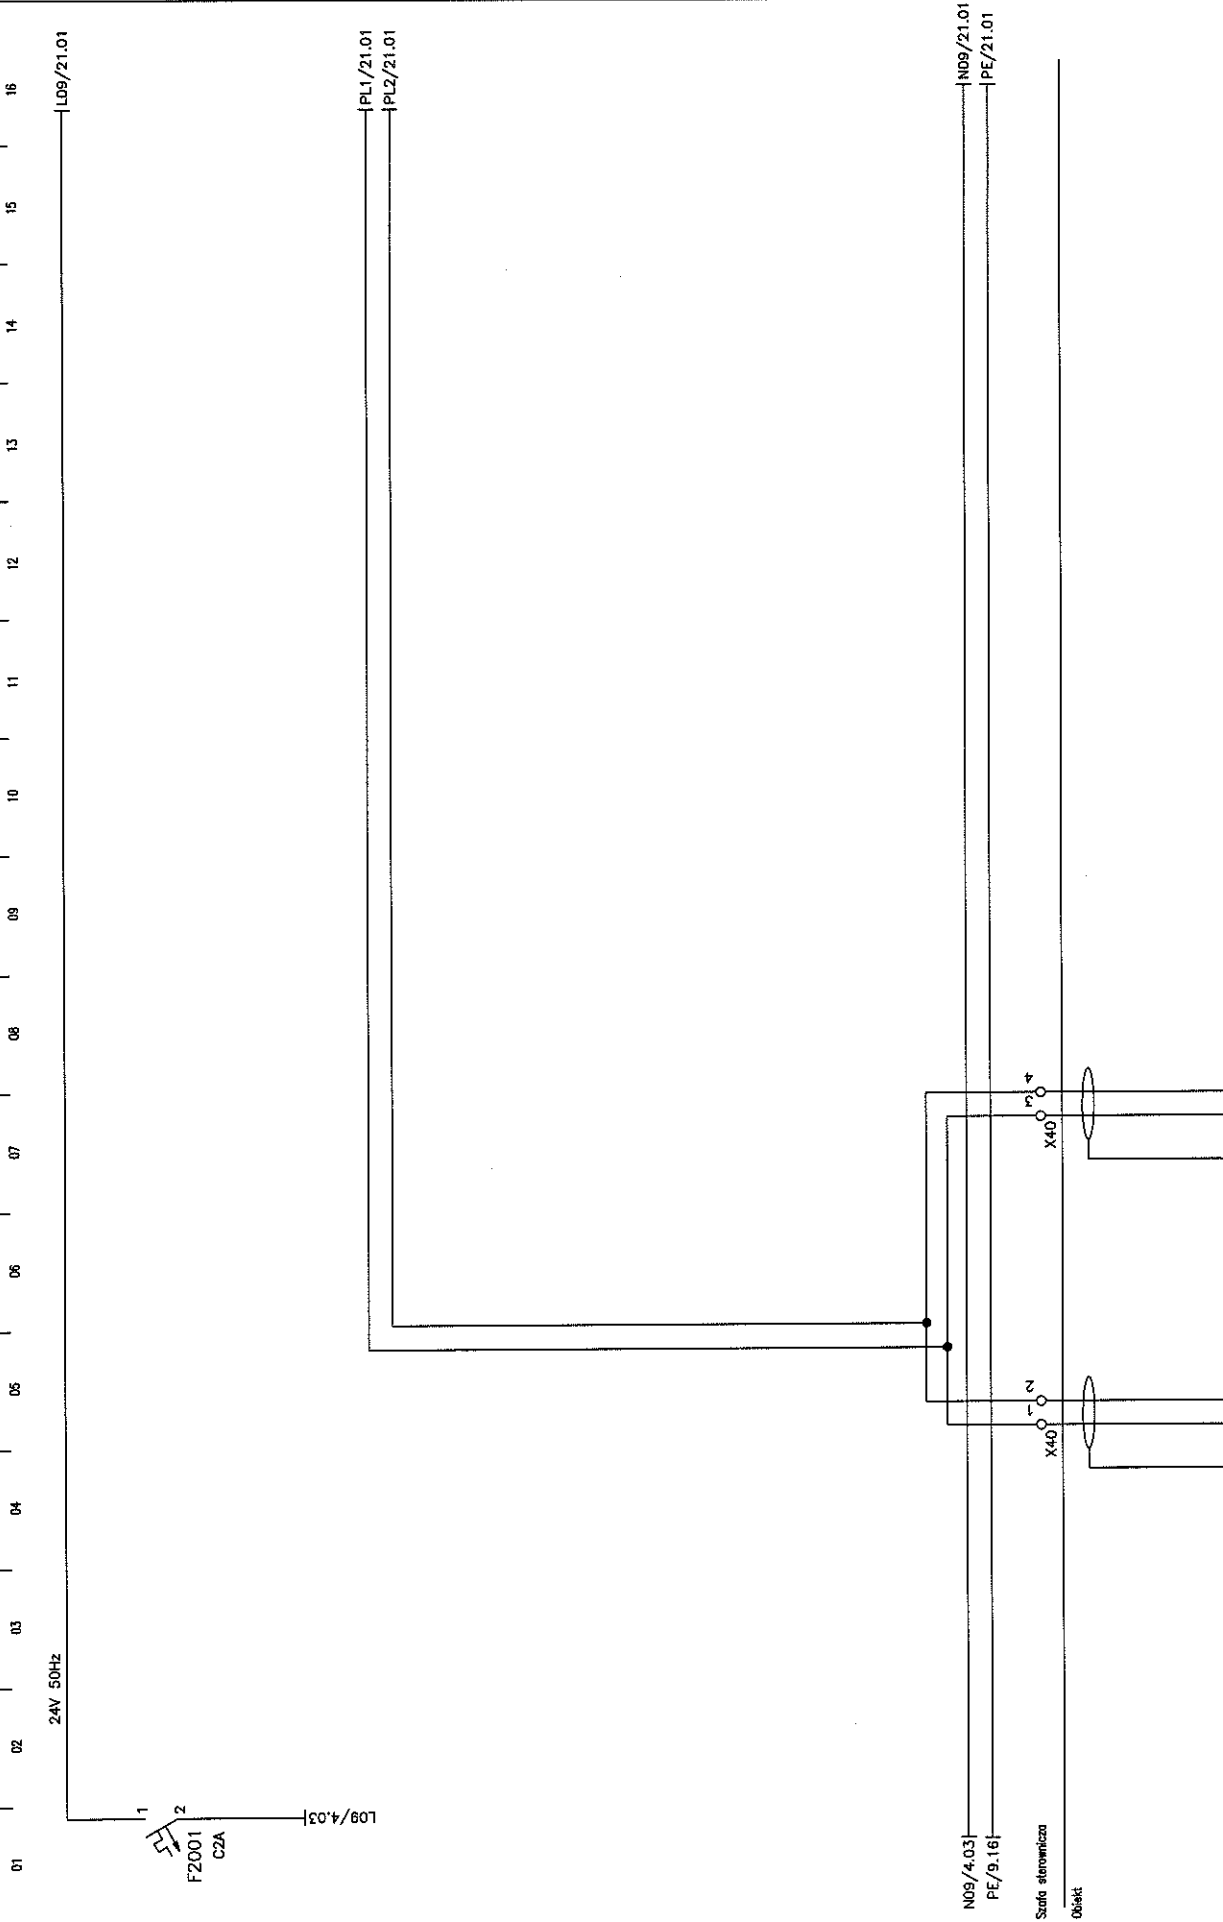

01 02 03 04 05 06 07 08 09 10 11 12 13 14 15 16

L09/21.01

PL1/21.01  
PL2/21.01

N09/21.01  
PE/21.01

24V 50HZ

F2001  
CZA

L09/4.03

N09/4.03  
PE/9.16

Szafa sterownicza

Obiekt


X40

X40


Projektował:	mgr inż. M. Urbanik	Nr upr.:	11101/100/10	Podpis:		Nazwa rysunku:	SZAFKA STEROWNICZA	Projektant BMS:	NIRAS Polska Sp. z o.o. 31-476 Kraków ul. Lublanska 38	Generalny Projektant:	ESTUDIO LAMELA S.L.P. 00-582 Warszawa Al. Szucha 8	Inwestor:	Gmina Lublin 20-109 Lublin Plac Króla Władysława Łokietka 1	Inwestycja:	STADION MIEJSKI W LUBLINIE WRAZ Z ZAGOSPODAROWANIEM PRZETECZAJĄCO TERENU	Arkusz nr:	20	
Sprawdził:	mgr inż. A. Szarnicki	Nr upr.:	11101/100/10	Podpis:		Szafa:	NS-TRE										Rysunek nr:	PW-1101-ES-BMS-SC-009

01 02 03 04 05 06 07 08 09 10 11 12 13 14 15 16

cilenie nawiewu  
 cilenie wywiewu  
 temperatura wody powrotnej  
 temp. zewnętrzno  
 temperatura nawiewu  
 temp. adyżku  
 temperatura wywiewu  
 pompa nagrzewniczy - auto  
 pompa nagrzewniczy - praca  
 termostat przeciwzamrożeniowy  
 obroty went. WNT1  
 obroty went. WNT2  
 słownik zaworu nagrzewniczy  
 słownik zaworu chłodniczy  
 zat./wyl. wentylatora nawiewu WNT1  
 zat./wyl. wentylatora wywiewu WNT2  
 zat./wyl. pompa nagrzewniczy

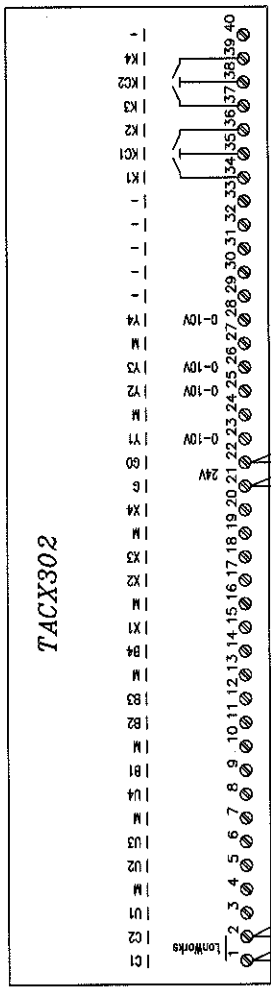

A2104



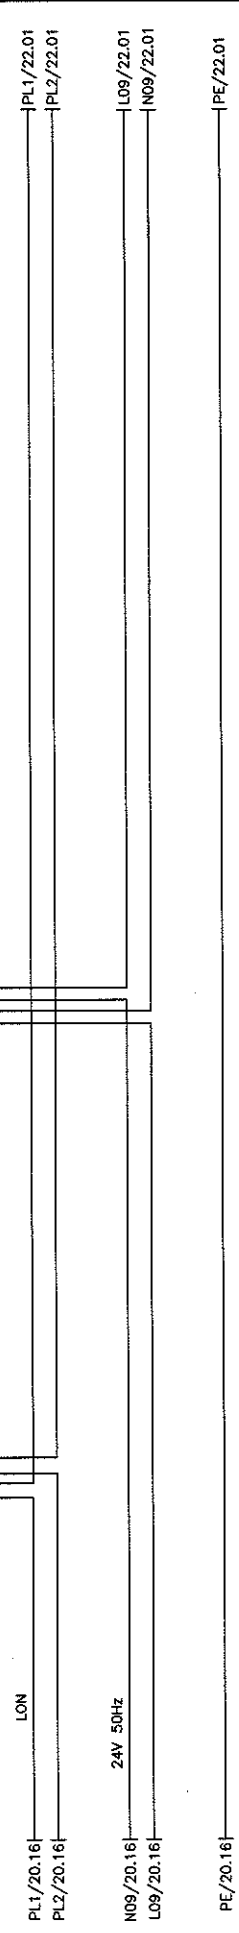


Szafa sterownicza  
 Obiekt

Projektował: mgr inż. M. Urbanik	Nr upr.: [signature]	Podpis: [signature]	Arkusze nr: 21
Sprawił: mgr inż. A. Szarnicki	[signature]	[signature]	Rysunek nr: PW-101-ES-MKS-SP-009
Projektant BMS: NIPAS Polska Sp. z o.o. 31-476 Kraków ul. Lublańska 38	Generalny Projektant: ESTUDIO LAMELA S.P. 00-582 Warszawa Al. Szucha 8	Investor: Gmina Lublin 20-109 Lublin Plac Irka Mińskiego Lokala 1	Inwestycja: STADION MIEJSKI W LUBLINIE WRAZ Z ZAGOSPODAROWANIEM PRZYLEGANEGO TERENU
Nazwa rysunku: SZafa sterownicza	Szafa: NS-TRE		

01 02 03 04 05 06 07 08 09 10 11 12 13 14 15 16

gwarta went. WN1  
gwarta went. WN1  
słownik przepustnic nowelnu i wylwewu  
słownik przepustnicy restrykcyjnej  
Went. auto

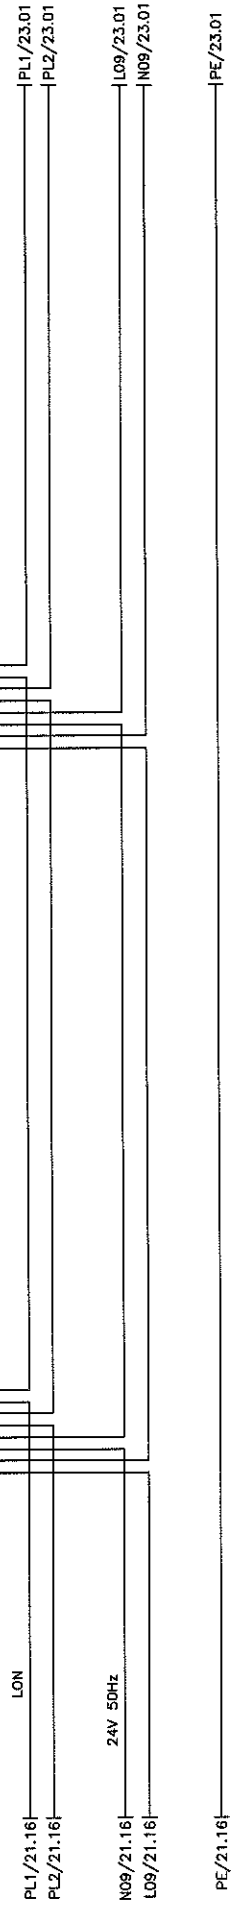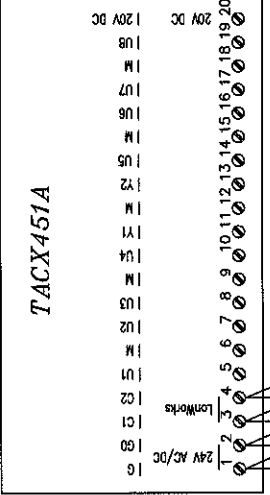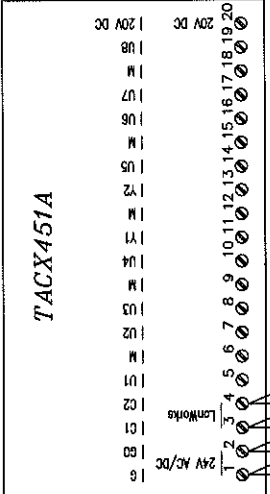


Strona sterownicza  
obekt

Imię i nazwisko:	Nr upr.:	Podpis:	Nazwa rysunku:	Projektant BMS:	Generalny Projektant:	Investor:	Investycja:	Arkusze nr:
mgr inż. M. Urbanik		<i>[Signature]</i>	SZAFY STEROWNICZA	MIRAS Polska Sp. z o.o. 31-476 Kraków ul. Lublanska 38	ESTUDIO LAMELA S.LP. 00-582 Warszawa Al. Szucha 8	Gmina Lublin 20-109 Lublin Plac Kłosa Miłostojana Łobezka 1	STADION MIĘSKI W LUBLINIE WRAZ Z ZAGOSPODAROWANIEM PRZELIENIOWEGO TERENU	22
mgr inż. A. Szarmicki		<i>[Signature]</i>	Szafa:					Rysunek nr: PW-101-ES-BMS-SP-009
			NS-TRE					


01 02 03 04 05 06 07 08 09 10 11 12 13 14 15 16

PL1/22.16| LON  
 PL2/22.16|  
 N09/22.16| 24V 50Hz  
 L09/22.16|  
 PE/22.16| PE/24.01

Sala sterownicza  
 Obiekt

Projektant BMS: MIRAS Polska Sp. z o.o. 31-476 Kraków ul. Lublarska 38	Generalny Projektant: ESTUDIO LAMELA S.L.P. 00-582 Warszawa Al. Szucha 8	Investor: Gmina Lublin 20-109 Lublin Plac Michał Włodarski Lubella 1	Investycja: STADION MIEJSKI W LUBLINIE WPRAZ Z ZAGOSPODAROWANIEM PRZECIEMOCZNOŚCIOWYM	Arkusze nr: 23
Nazwa rysunku: SALA STEROWNICZA	Projektant: BMS:	Generalny Projektant:	Investor:	Rysunek nr: PW-101-ES-MS-SP-009
Imię i nazwisko: mgr inż. M. Urbanik	Nr upr.: WP/0001/1000/10	Podpis: 	Szafa: NS-IRE	
Sprawdził: mgr inż. A. Szarnicki				



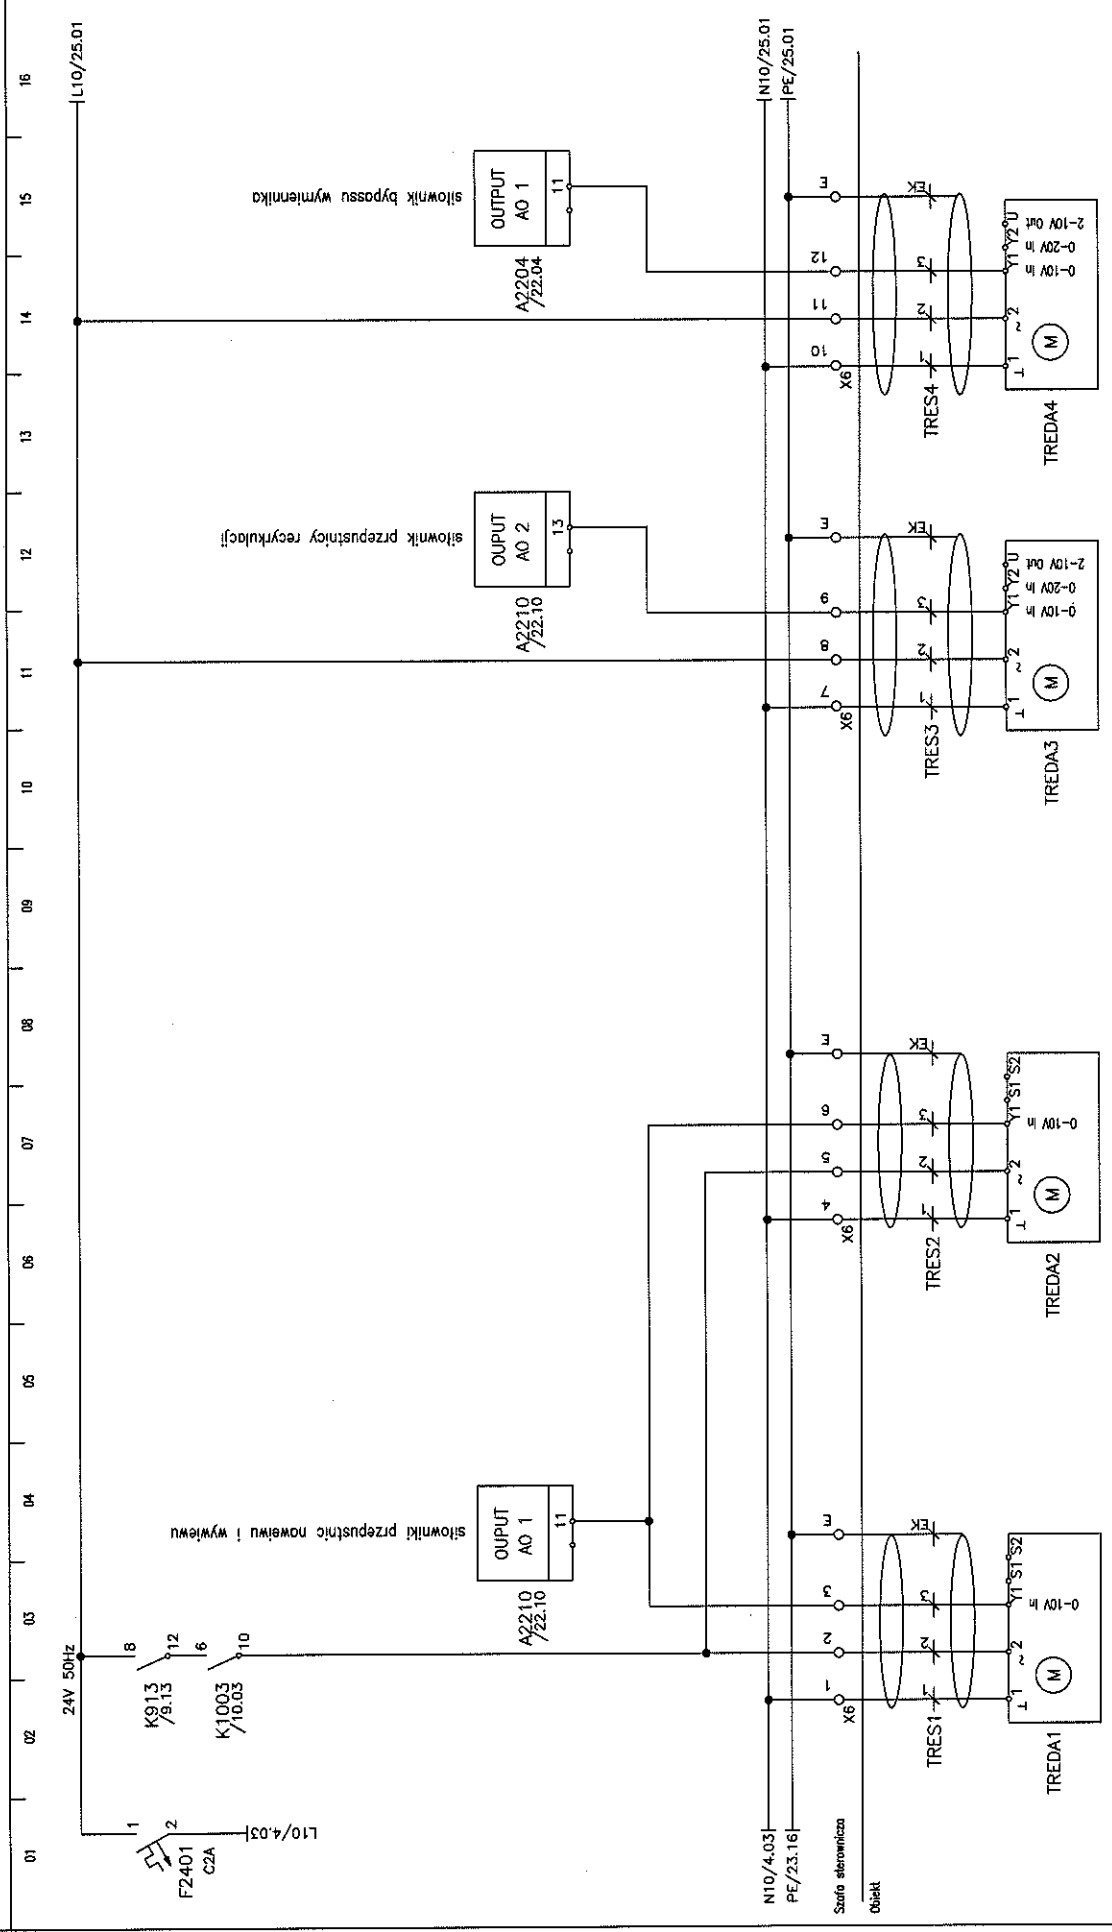

01 02 03 04 05 06 07 08 09 10 11 12 13 14 15 16

L10/25.01

N10/25.01  
PE/25.01

siłownik przepustniczy nowelwu i wywieńu

siłownik przepustniczy restrykcyj

siłownik bypassu wymiennika


Siłownik przepustniczy nowelwu

Siłownik przepustniczy wywieńu

Siłownik przepustniczy restrykcyj


Siłownik przepustniczy wymiennika

Imię i nazwisko:	Nr upr.:	Podpis:	Nazwa rysunku:	Projektant: BMS:	Generalny Projektant:	Investor:	Arkusz nr:
mgr inż. M. Urbanik	1000000000	<i>[Signature]</i>	SZAFKA STEROWNICZA	MIDAS Polska Sp. z o.o. 31-476 Kraków ul. Lublańska 38	ESTUDIO LAMELA S.L.P. 00-582 Warszawa Al. Szucha 8	Gmina Lublin 20-109 Lublin Plac Miła Miasteczka Lokala 1	24
Sprawił:		<i>[Signature]</i>	Szafa:				Rysunek nr:
mgr inż. A. Szarnicki		<i>[Signature]</i>	VS-TRE				PM-100-LS-PMS-SP-008

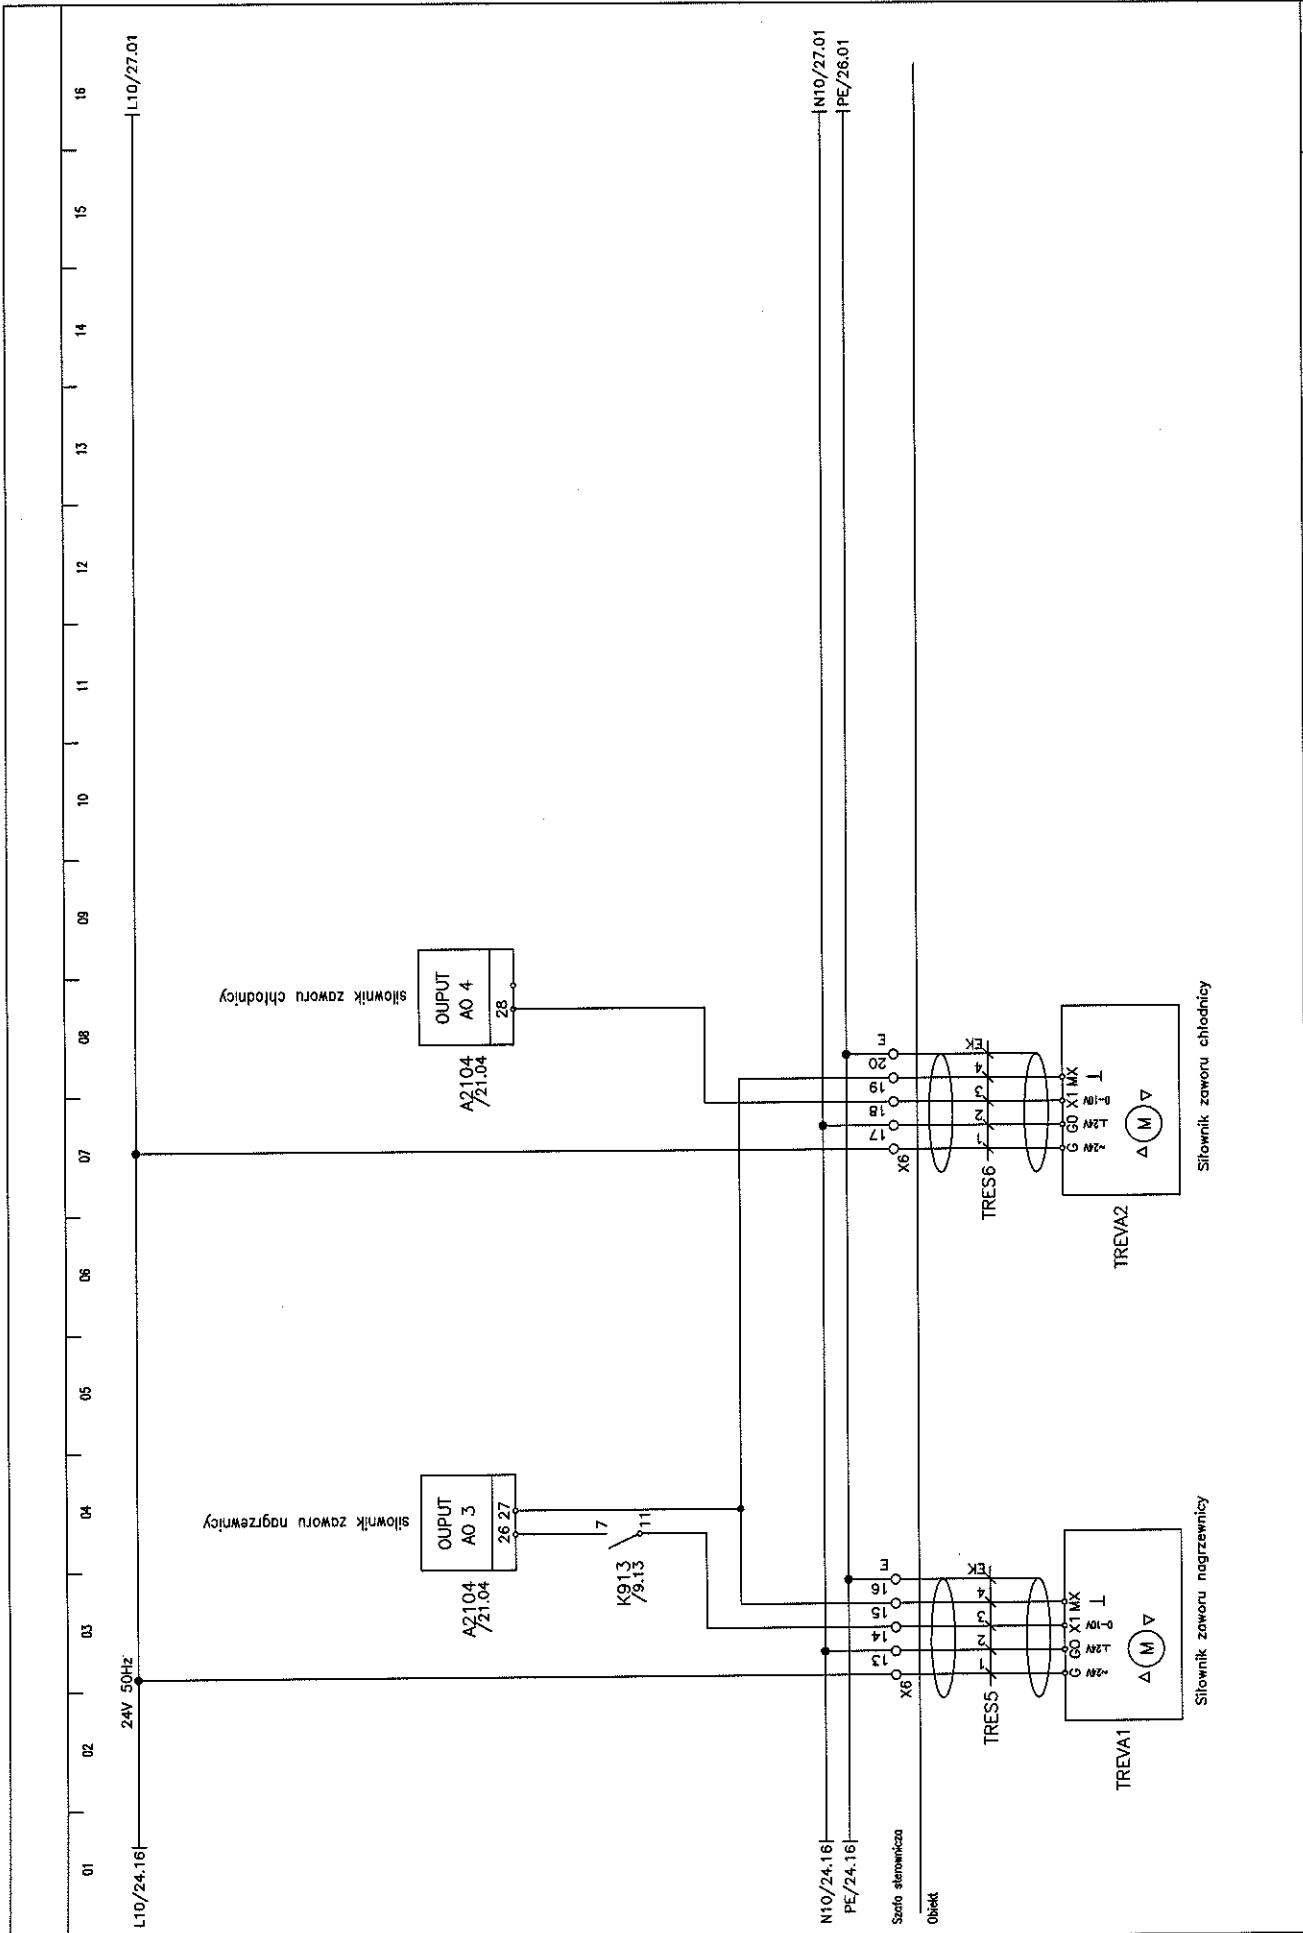


Imię i nazwisko:	Nr upr.:	Podpis:	Nazwa rysunku:	Projektant BMS:	Generalny Projektant:	Inwestor:	Inwestycja:	Arkusz nr:
mgr inż. M. Urbanik			SZAFKA STEROWNICZA	NIERAS Polska Sp. z o.o. 31-476 Kraków ul. Lublarska 38	ESTUDIO LAMELA S.P. 00-582 Warszawa Al. Szucho 8	Gmina Lublin 20-109 Lublin Plac Witka Władysława Łokietka 1	STADION MIEJSKI W LUBLINIE WRZĄZ Z ZAGOSPODAROWANIEM PRZECIEGNIĘCIOWYM TERENU	25
Projektował:			Szafa:					Rysunek nr:
mgr inż. A. Szarnicki			NS-TRE					PN-1101-ES-MS-SP-009
Sprawdził:								

01 02 03 04 05 06 07 08 09 10 11 12 13 14 15 16

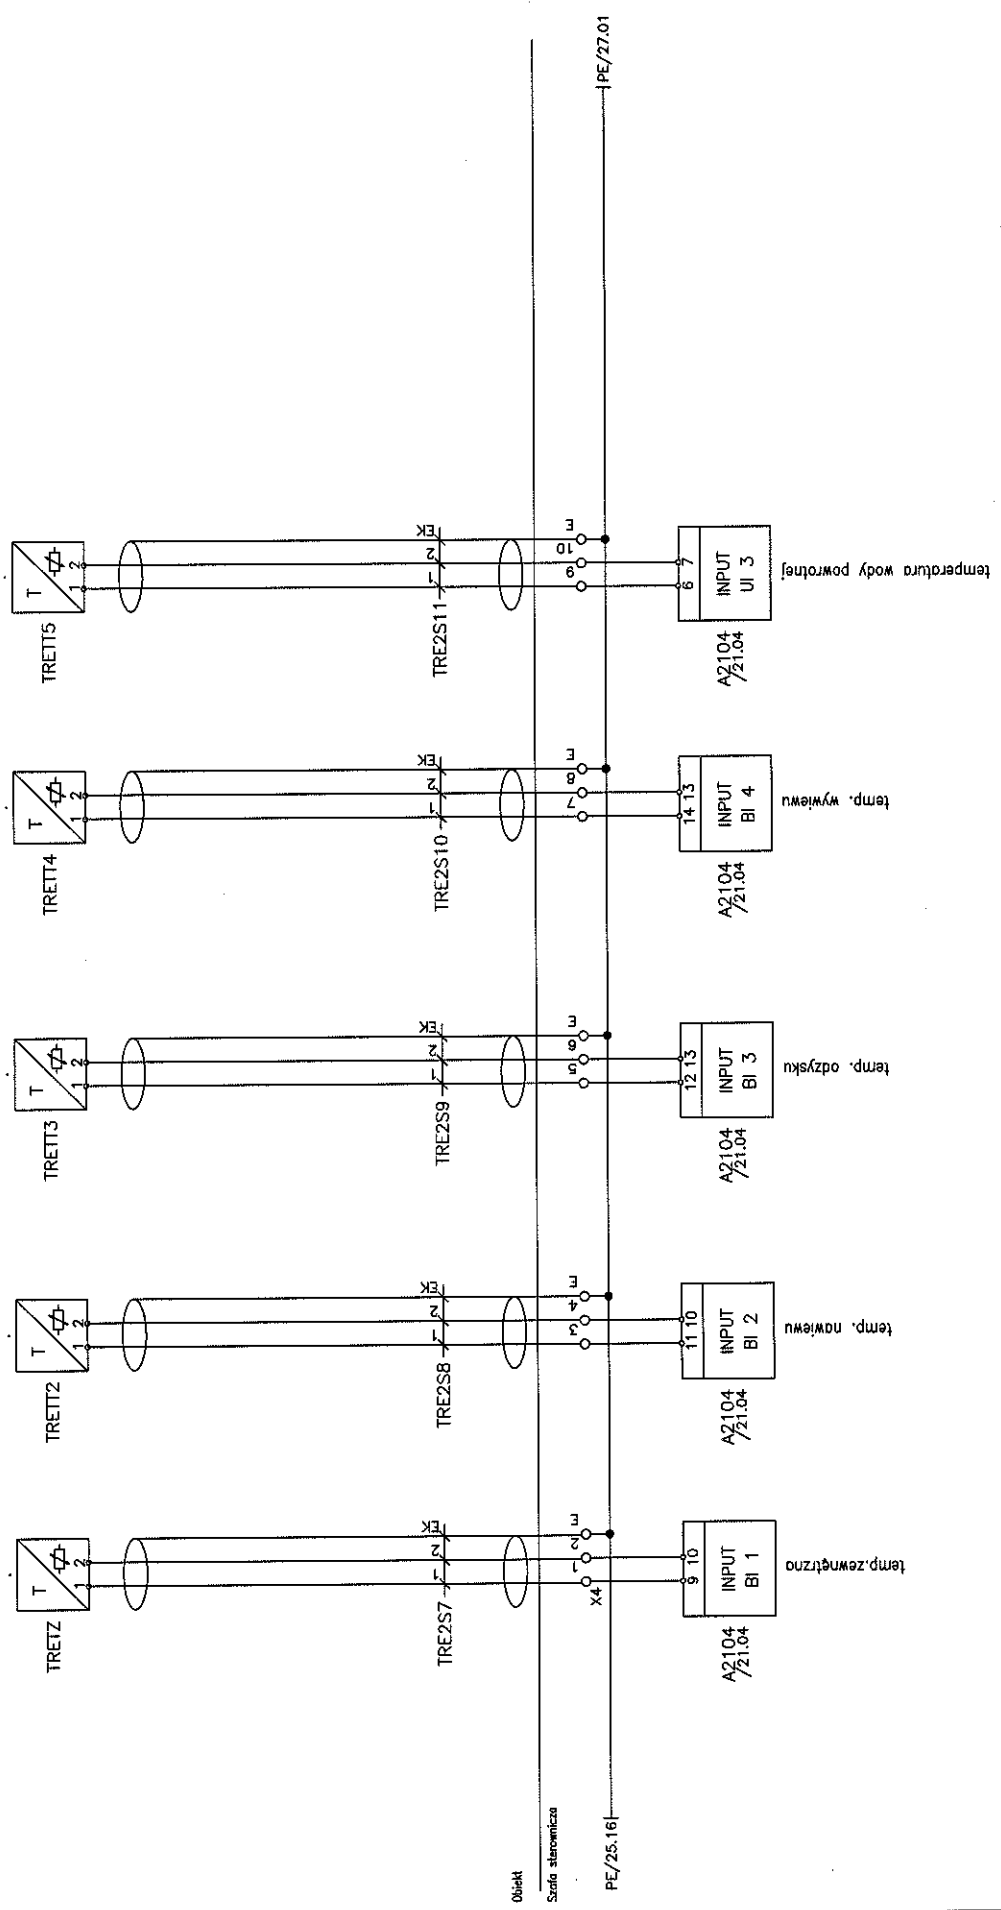

Imię i nazwisko: mgr inż. M. Urbanik	Nr upr.: [signature]	Podpis: [signature]	Nazwa rysunku: SZAFKA STEROWNICZA	Projektant BMS: ANIPAS Polska Sp. z o.o. 31-476 Kraków ul. Lublanska 38	Generacyjny Projektant: ESTUDIO LAMELA S.L.P. 00-582 Warszawa Al. Szucha 8	Investor: Gmina Lublin 20-109 Lublin Plac Króla Władysława Łokietka 1	Inwestycja: STADION MIEJSKI W LUBLINIE WRAZ Z ZACZEPIONYM PRZELIENIOWYM TERENEM	Arkusze nr: 26
Sprawdził: mgr inż. A. Szarnicki			Skala: NS-TRE					Rysunek nr: PW-101-ES-MW-S-005

01 02 03 04 05 06 07 08 09 10 11 12 13 14 15 16

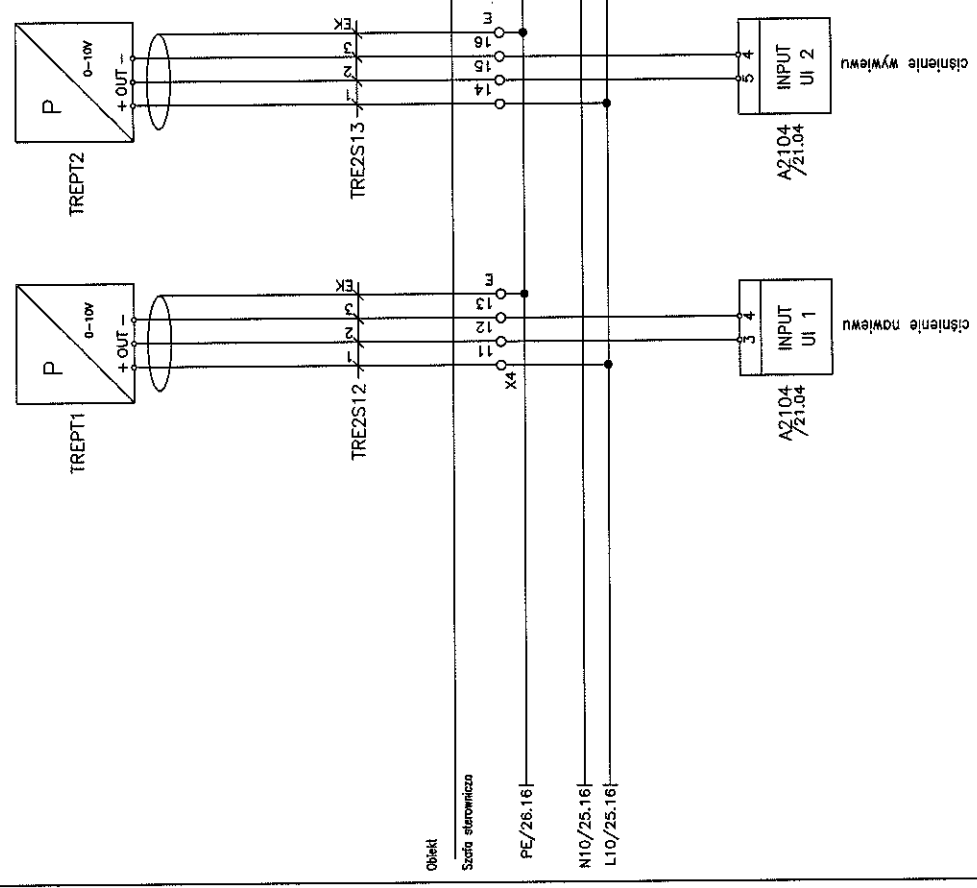


Obiekt  
Stacja sterownicza  
PE/26.16  
N10/25.16  
L10/25.16

Imię i nazwisko:	Nr upr.:	Podpis:	Nazwa rysunku:	Projektant BMS:	Generalny Projektant:	Inwestor:	Inwestycja:	Arkusz nr:
mgr inż. M. Urbanik			SZAFKA STEROWNICZA	MIRAS Polska Sp. z o.o. 31-476 Kraków ul. Lublanska 38	ESTUDIO LAMELA S.L.P. 00-582 Warszawa Al. Szucha 8	Gmina Lublin 20-109 Lublin Plac Kościuszkowski 1	STADION MIEJSKI W LUBLINIE WRAZ Z ZAGOSPODAROWANIEM PRZYLEGŁEGO TERENU	27
Sprawdził:	mgr inż. A. Szarnicki		Szafa:					Rysunek nr:
			KS-TRE					PW-101-ES-BMS-SG-003

WIDOK ELEWACJI

01 02 03 04 05 06 07 08 09 10 11 12 13 14 15 16

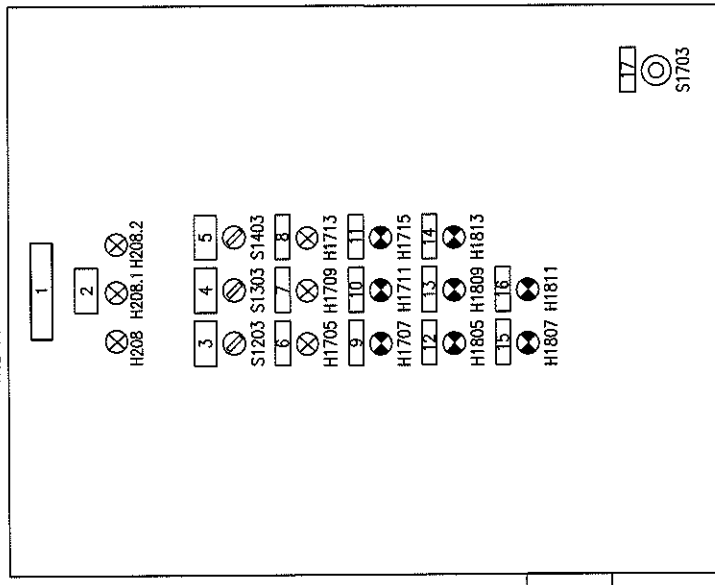


1000

800

Imię i nazwisko:		Nr upr.:	Podpis:	Nazwa rysunku:	Projektant BMS:	Generalny Projektant:	Investor:	Arkusz nr:
mgr inż. M. Urbanik		MP/100/100/10		SZAFKA STEROWNICZA	AMBAS Polska Sp. z o.o. 31-476 Kraków ul. Lublańska 38	ESTUDIO LAMELA S.L.P. 00-582 Warszawa Al. Szucha 8	Gmina Lublin 20-109 Lublin Plac Józefa Władysława Łobziewicza 1	28
Sprawdził:		Szata:		Rysunek nr:				
mgr inż. A. Szarnicki		NS-TRE		PM-101-ES-MS-SP-003				

01 02 03 04 05 06 07 08 09 10 11 12 13 14 15 16

WIDOK WNETRZA SZAFY

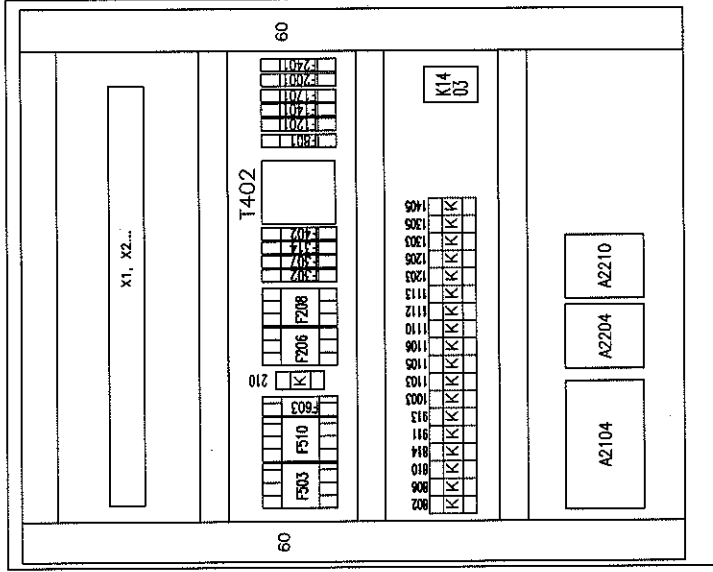


Imię i nazwisko:	Nr upr.:	Podpis:	Nazwa rysunku:	Projektant BMS:	Generálny Projektant:	Inwestor:	Inwestycja:	Arkusz nr:
mgr inż. M. Urbanik	1111111111	<i>[Signature]</i>	SZAFY STEROWNICZA	MIRAS Polska Sp. z o.o. 31-476 Kraków ul. Lubartowska 38	ESTUDIO LAMEJA S.L.P. 00-582 Warszawa Al. Szucha 8	Gmina Lublin 20-109 Lublin Plac Króla Władysława Łokietka 1	STADION MIEJSKI W LUBLINIE WRAZ Z ZAGOSPODAROWANIEM PRZELICZĄCZKO TERENU	29
Sprawdził:		<i>[Signature]</i>	Szafa:					Rysunek nr:
mgr inż. A. Szarnicki			VS-TRE					PN-1101-ES-BMS-SC-003



OZNACZENIA OBSŁUGIWANYCH POMIESZCZEŃ WG SCHEMATU WENTYLACJI


Zestawienie urządzeń przypisanych do poszczególnych szaf

Lp.	Uzn. szafy	Uzn. went. nawiew	Uzn. went. wywiew	Uzn. nadgrzewniczy
1	HS-1,4	WN-4	WC-5	NE-1,4
2	HS-1,5	WN-5	WC-8	NE-1,5
3	HS-1,8	WN-8	WC-6	NE-1,8
4	HS-1,9	WN-9	WC-7	NE-1,9
5	HS-0,1	WN-K1	WW-K1	NE-K1
6	HS-0,2	WN-K2	WW-K2	NE-K2
7	HS-0,3	WN-K3	WW-K3	NE-K3
8	HS-0,5	WN-K5	WW-K5	NE-K5
9	HS-0,7	WN-K7	WW-K7	NE-K7
10	HS-0,8	WN-K8	WW-K8	NE-K8
11	HS-0,11	WN-K11	WW-K11	NE-K11
12	HS-0,12	WN-K12	WW-K12	NE-K12
13	HS-0,13	WN-K13	WW-K13	NE-K13
14	HS-0,14	WN-K14	WW-K14	NE-K14
15	HS-0,15	WN-K15	WW-K15	NE-K15
16	HS-0,16	WN-K16	WW-K16	NE-K16
17	HS-0,17	WN-K17	WW-K17	NE-K17
18	HS-0,18	WN-K18	WW-K18	NE-K18
19	HS-0,21	WN-K21	WW-K21	NE-K21
20	HS-0,22	WN-K22	WW-K22	NE-K22
21	HS-0,23	WN-K23	WW-K23	NE-K23
22	HS-0,24	WN-K24	WW-K24	NE-K24
23	HS-0,25	WN-K25	WW-K25	NE-K25
24	HS-0,29	WN-K29	WW-K29	NE-K29
25	HS-0,29	WN-K29	WW-K29	NE-K29

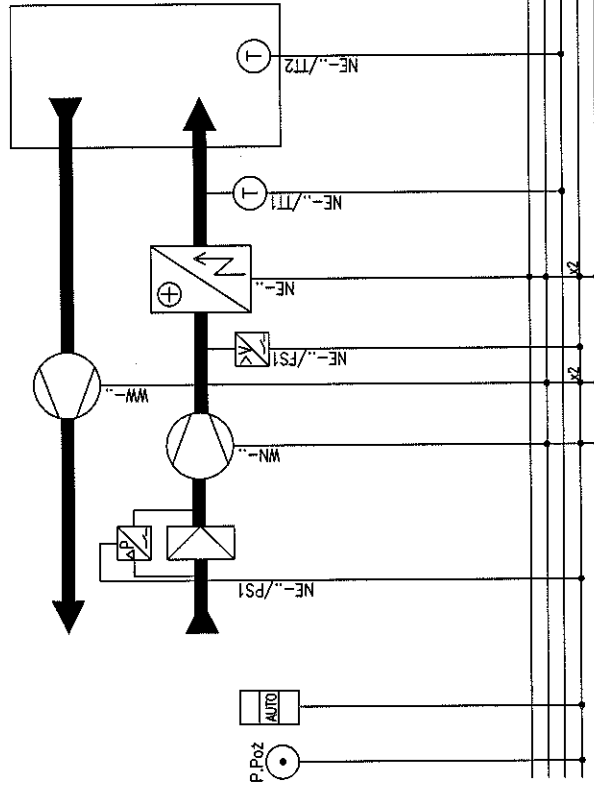


Imię i nazwisko:	Nr upr.:	Podpis:	Nazwa rysunku:	Projektant BMS:	Generálny Projektant:	Investor:	Arkusz nr:
mgr inż. M. Urbanik	WYKONAWCA	<i>[Signature]</i>	SZAFY STEROWNICZA	MIRAS Polska Sp. z o.o. 31-476 Kraków ul. Lublanska 38	ESTUDIO LAMELA S.L.P. 00-582 Warszawa Al. Szucha 8	Gmina Lublin 20-109 Lublin Plac Króla Władysława Łokietka I	01
Sprawdził:	mgr inż. A. Szarmicki	<i>[Signature]</i>	Szafa:				Rysunek nr:
			WS-IS				PW-101-ES-BMS-SC-010



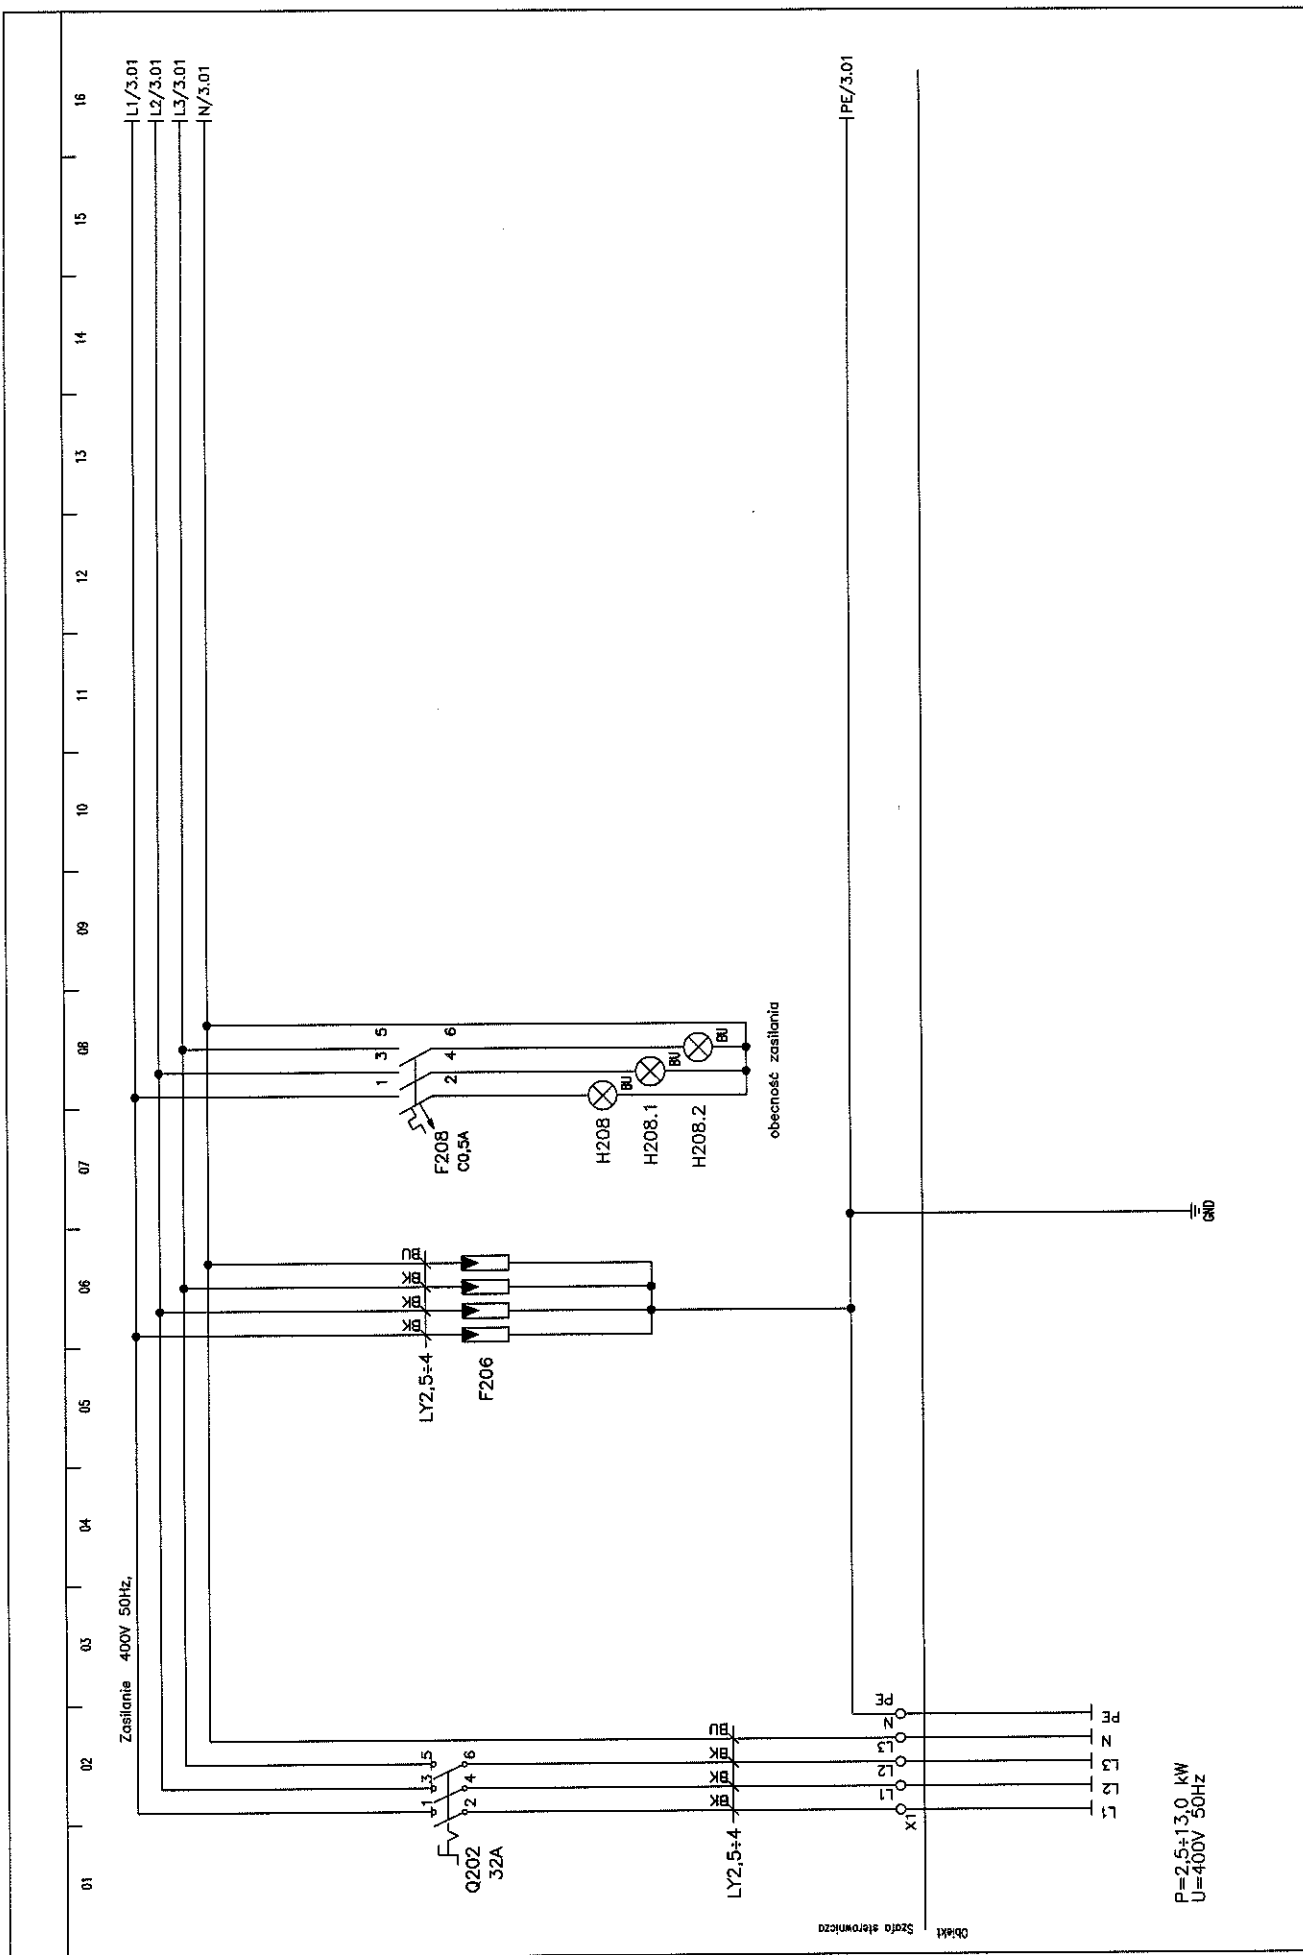


P=2,5+13,0 kW  
U=400V 50Hz

Imię i nazwisko:	Nr upr.:	Podpis:	Nazwa rysunku:	Projektant BMS:	Generálny Projektant:	Investor:	Investycja:	Arkusz nr:
mgr inż. M. Urbanik			SZAFKA STEROWNICZA	MIRAS Polska Sp. z o.o. 31-476 Kraków ul. Lublanska 38	ESTUDIO LAMELA S.L.P. 00-582 Warszawa Al. Szucha 8	Gmina Lublin 20-109 Lublin Plac Króla Władysława Łodzia 1	STADION MIEJSKI W LUBLINIE WRAZ Z ZAGOSPODAROWANIEM PRZYLEGŁEGO TERENU	2
Projektował:	mgr inż. A. Szarnicki		Szafa:					Rysunek nr:
Sprawdził:			VS-HS					PM-109-ES-DNS-SC-010

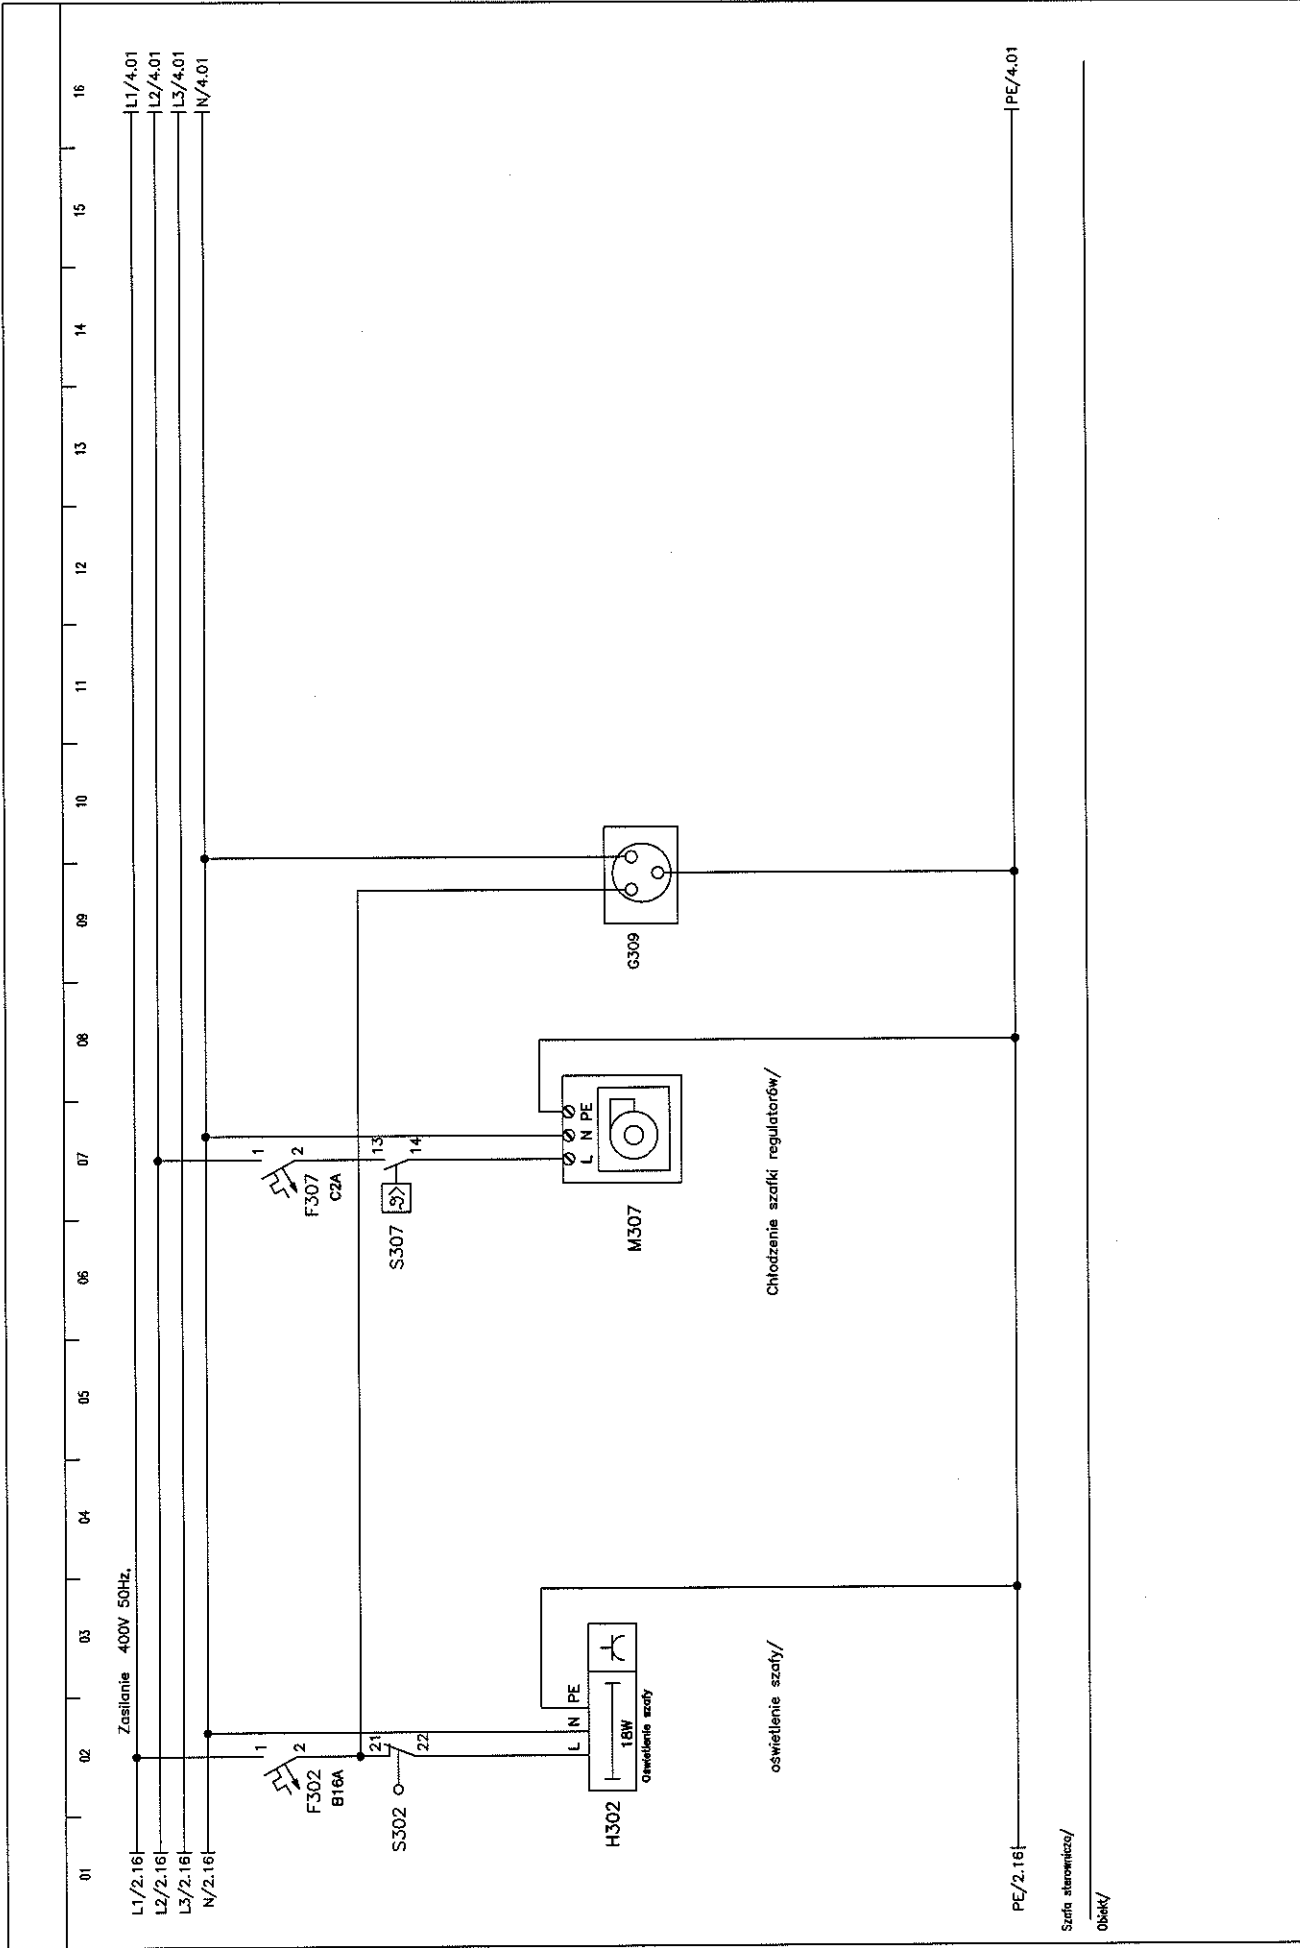

Szafa sterownicza/  
Obiekt/

Imię i nazwisko:	Nr upr.:	Podpis:	Nazwa rysunku:	Projektant BMS:	Generálny Projektant:	Investycja:	Arkusz nr:
mgr inż. M. Urbanik	11111/1111/11	<i>[Signature]</i>	SIENA STEROWNICZA	MIDAS Polska Sp. z o.o. 31-476 Kraków ul. Lublanska 38	ESTUDIO LAMELA S.L.P. 00-582 Warszawa Al. Szucha 8	Gmina Lublin 20-109 Lublin Plac Kłosa Maciejana Łokietka 1	3
Sprawdził:	mgr inż. A. Szarnicki	<i>[Signature]</i>	Szafa:			Z ZACZESZCZONYM PLANEM PRZETECHNICZEGO TERENU	Rysunek nr: PI-101-ES-DIS-38-100
			1S-1S				

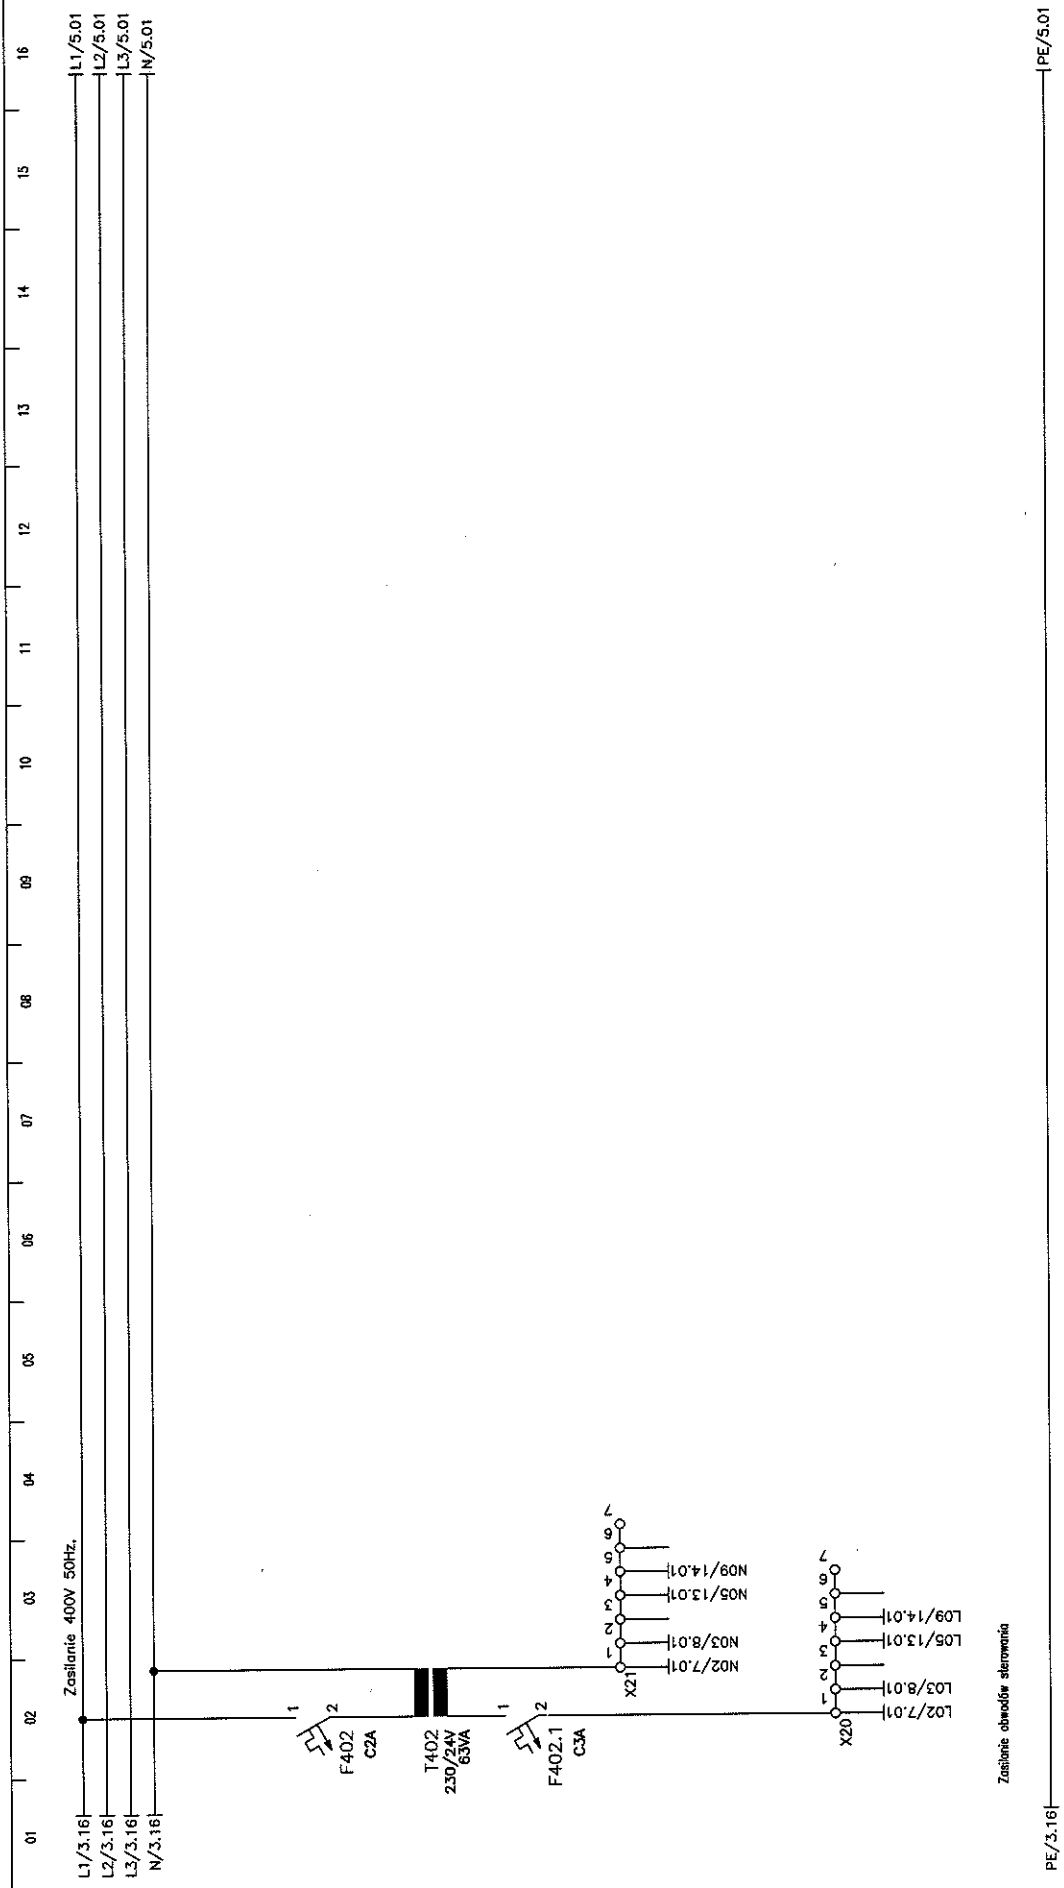

Zasilanie obwodów sterowania


PE/5.01

Szafa sterownicza/

obiekty

Imię i nazwisko:	Nr upr.:	Podpis:	Nazwa rysunku:	Projektant BMS:	Generálny Projektant:	Inwestor:	Inwestycja:	Arkusz nr:
mgr inż. M. Urbanik		<i>[Signature]</i>	SZAFKA STEROWNICZA	MRPAS Polska Sp. z o.o. 31-476 Kraków ul. Lublanska 38	ESTUDIO LAMELA S.L.P. 00-582 Warszawa Al. Szucha 8	Gmina Lublin 20-109 Lublin Plac Koła Wiojsiana Lubielska 1	STADION MIEJSKI W LUBLINIE WRAZ Z ZAGOSPODAROWANIEM PRZECIEKAZEGO TERENU	4
Sprawdził:		<i>[Signature]</i>	Szafa:					Rysunek nr: PL-101-ES-005-SC-010
			IS-15					


01 02 03 04 05 06 07 08 09 10 11 12 13 14 15 16

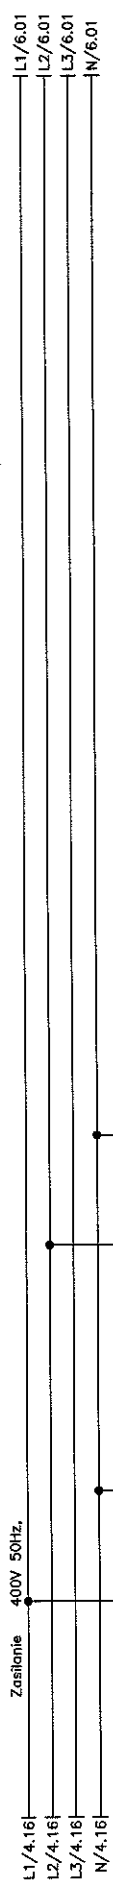

Zestawienie danych silników wentylatorów


Lp.	Dzn. szafy	Went. nawiew	Silnik went. nawiewu	Dzn. went. wywiew	Silnik went. wywiewu
1	HS-14	WN-4	0,18KW/0,8A/230V	WC-5	0,18KW/0,8A/230V
2	HS-15	WN-5	0,18KW/0,8A/230V	WC-8	0,18KW/0,8A/230V
3	HS-18	WN-8	0,125KW/0,5A/230V	WC-6	0,125KW/0,5A/230V
4	HS-19	WN-9	0,125KW/0,5A/230V	WC-7	0,125KW/0,5A/230V
5	HS-01	WN-K1	0,05KW/0,22A/230V	WW-K1	0,05KW/0,22A/230V
6	HS-02	WN-K2	0,1KW/0,45A/230V	WW-K2	0,1KW/0,45A/230V
7	HS-03	WN-K3	0,05KW/0,22A/230V	WW-K3	0,044KW/0,19A/230V
8	HS-05	WN-K5	0,125KW/0,5A/230V	WW-K5	0,125KW/0,5A/230V
9	HS-06	WN-K6	0,05KW/0,22A/230V	WW-K6	0,044KW/0,19A/230V
10	HS-07	WN-K7	0,05KW/0,22A/230V	WW-K7	0,05KW/0,22A/230V
11	HS-08	WN-K8	0,125KW/0,5A/230V	WW-K8	0,125KW/0,5A/230V
12	HS-011	WN-K11	0,05KW/0,22A/230V	WW-K11	0,05KW/0,22A/230V
13	HS-012	WN-K12	0,05KW/0,22A/230V	WW-K12	0,05KW/0,22A/230V
14	HS-013	WN-K13	0,085KW/0,35A/230V	WW-K13	0,085KW/0,35A/230V
15	HS-014	WN-K14	0,125KW/0,5A/230V	WW-K14	0,125KW/0,5A/230V
16	HS-015	WN-K15	0,125KW/0,5A/230V	WW-K15	0,125KW/0,5A/230V
17	HS-016	WN-K16	0,125KW/0,5A/230V	WW-K16	0,125KW/0,5A/230V
18	HS-018	WN-K18	0,05KW/0,22A/230V	WW-K18	0,05KW/0,22A/230V
19	HS-021	WN-K21	0,125KW/0,5A/230V	WW-K21	0,125KW/0,5A/230V
20	HS-022	WN-K22	0,05KW/0,22A/230V	WW-K22	0,05KW/0,22A/230V
21	HS-023	WN-K23	0,05KW/0,22A/230V	WW-K23	0,05KW/0,22A/230V
22	HS-024	WN-K24	0,1KW/0,45A/230V	WW-K24	0,1KW/0,45A/230V
23	HS-025	WN-K25	0,18KW/0,8A/230V	WW-K25	0,18KW/0,8A/230V
24	HS-025	WN-K25	0,18KW/0,8A/230V	WW-K25	0,18KW/0,8A/230V
25	HS-025	WN-K25	0,044KW/0,21A/230V	WW-K25	0,044KW/0,21A/230V

PE/4.16

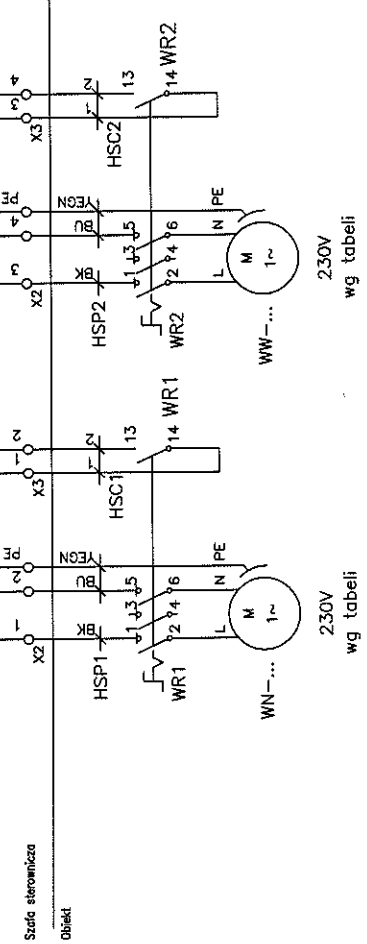

Imię i nazwisko:	Nr upr.:	Podpis:	Nazwa rysunku:	Projektant: BMS:	Generatory Projektant:	Inwestor:	Inwestycja:	Arkuszy nr:
mgr inż. M. Urbanik	1000000000	<i>[Signature]</i>	SZAFKA STEROWNICZA	MIRAS Polska Sp. z o.o. 31-476 Kraków ul. Lublanska 38	ESTUDIO LAMELA S.L.P. 00-582 Warszawa Al. Suchoja 8	Gmina Lublin 20-109 Lublin Plac Koła Wioślarskiego Lotek 1	STADION MIEJSKI W LUBLINIE WRAZ Z ZAGOSPODAROWANIEM PRZECIEKOWEGO TERENU	5
Projektował:	Sprawdził:		Szczoła:					Rysunek nr: PW-101-ES-005-SC-010
mgr inż. A. Szarnicki	mgr inż. J. Jowuła		18-15					

01 02 03 04 05 06 07 08 09 10 11 12 13 14 15 16

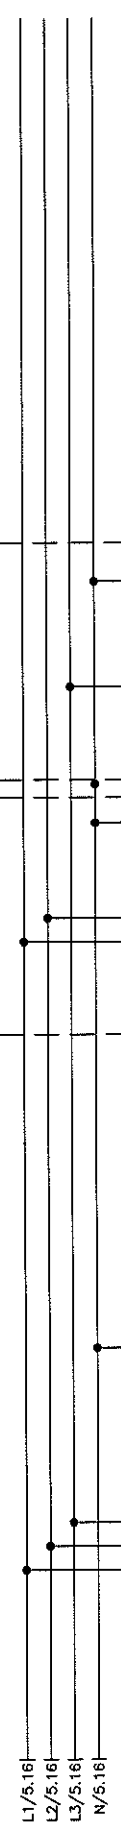

Zestawienie danych silników wentylatorów

Lp.	Dzrn. szafy	Nagrzew. nica	Dane el. nagrzewnicy
1	HS-14	NE-14	9KW/400V3
2	HS-15	NE-15	12KW/400V3
3	HS-18	NE-18	5KW/400V2
4	HS-19	NE-19	5KW/400V2
5	HS-01	NE-K1	3,3KW/400V2
6	HS-02	NE-K2	5KW/400V2
7	HS-03	NE-K3	1,5KW/230
8	HS-05	NE-K5	9KW/400V3
9	HS-06	NE-K6	1,5KW/230
10	HS-07	NE-K7	5KW/400V2
11	HS-08	NE-K8	9KW/400V3
12	HS-011	NE-K11	3,3KW/400V2
13	HS-012	NE-K12	5KW/400V2
14	HS-013	NE-K13	5KW/400V3
15	HS-014	NE-K14	9KW/400V3
16	HS-015	NE-K15	5KW/400V3
17	HS-016	NE-K16	5KW/400V3
18	HS-017	NE-K17	5KW/400V3
19	HS-018	NE-K18	5KW/400V3
20	HS-020	NE-K20	5KW/400V3
21	HS-021	NE-K21	12KW/400V3
22	HS-023	NE-K23	5,5KW/230
23	HS-024	NE-K24	5KW/400V2
24	HS-025	NE-K25	12KW/400V3
25	HS-029	NE-K29	1,5KW/230

wystawienie nagrzewnicy NE...

A2604 /28.04  
OUTPUT AO 1  
23 24


PE/10.05

PE/10.05

PE/14.01

Szafa sterownicza

Obiekt

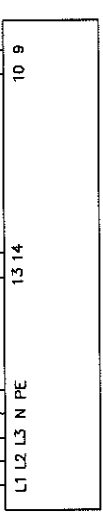


Nagrzewnica elektryczna NE...  
wg tabeli

wersja zasilania dla nagrzewnicy 230


wersja zasilania dla nagrzewnicy 400 V2

Imię i nazwisko: mgr inż. M. Urbanik	Nr upr.: [signature]	Podpis: [signature]	Nazwa rysunku: SZAFKA STEROWNICZA	Projektant BMS: MIRAS Polska Sp. z o.o. 00-582 Warszawa ul. Lublanska 38	Generalny Projektant: ESTUDIO LAMELA S.L.P. 00-582 Warszawa Al. Szucha 8	Investor: Gmina Lublin 20-109 Lublin Plac Króla Mieszka I	Arkusz nr: 6
Projektował: mgr inż. A. Szarnicki			Szafa: NS-HS			Rysunek nr: PW-101-ES-DNS-SC-100	



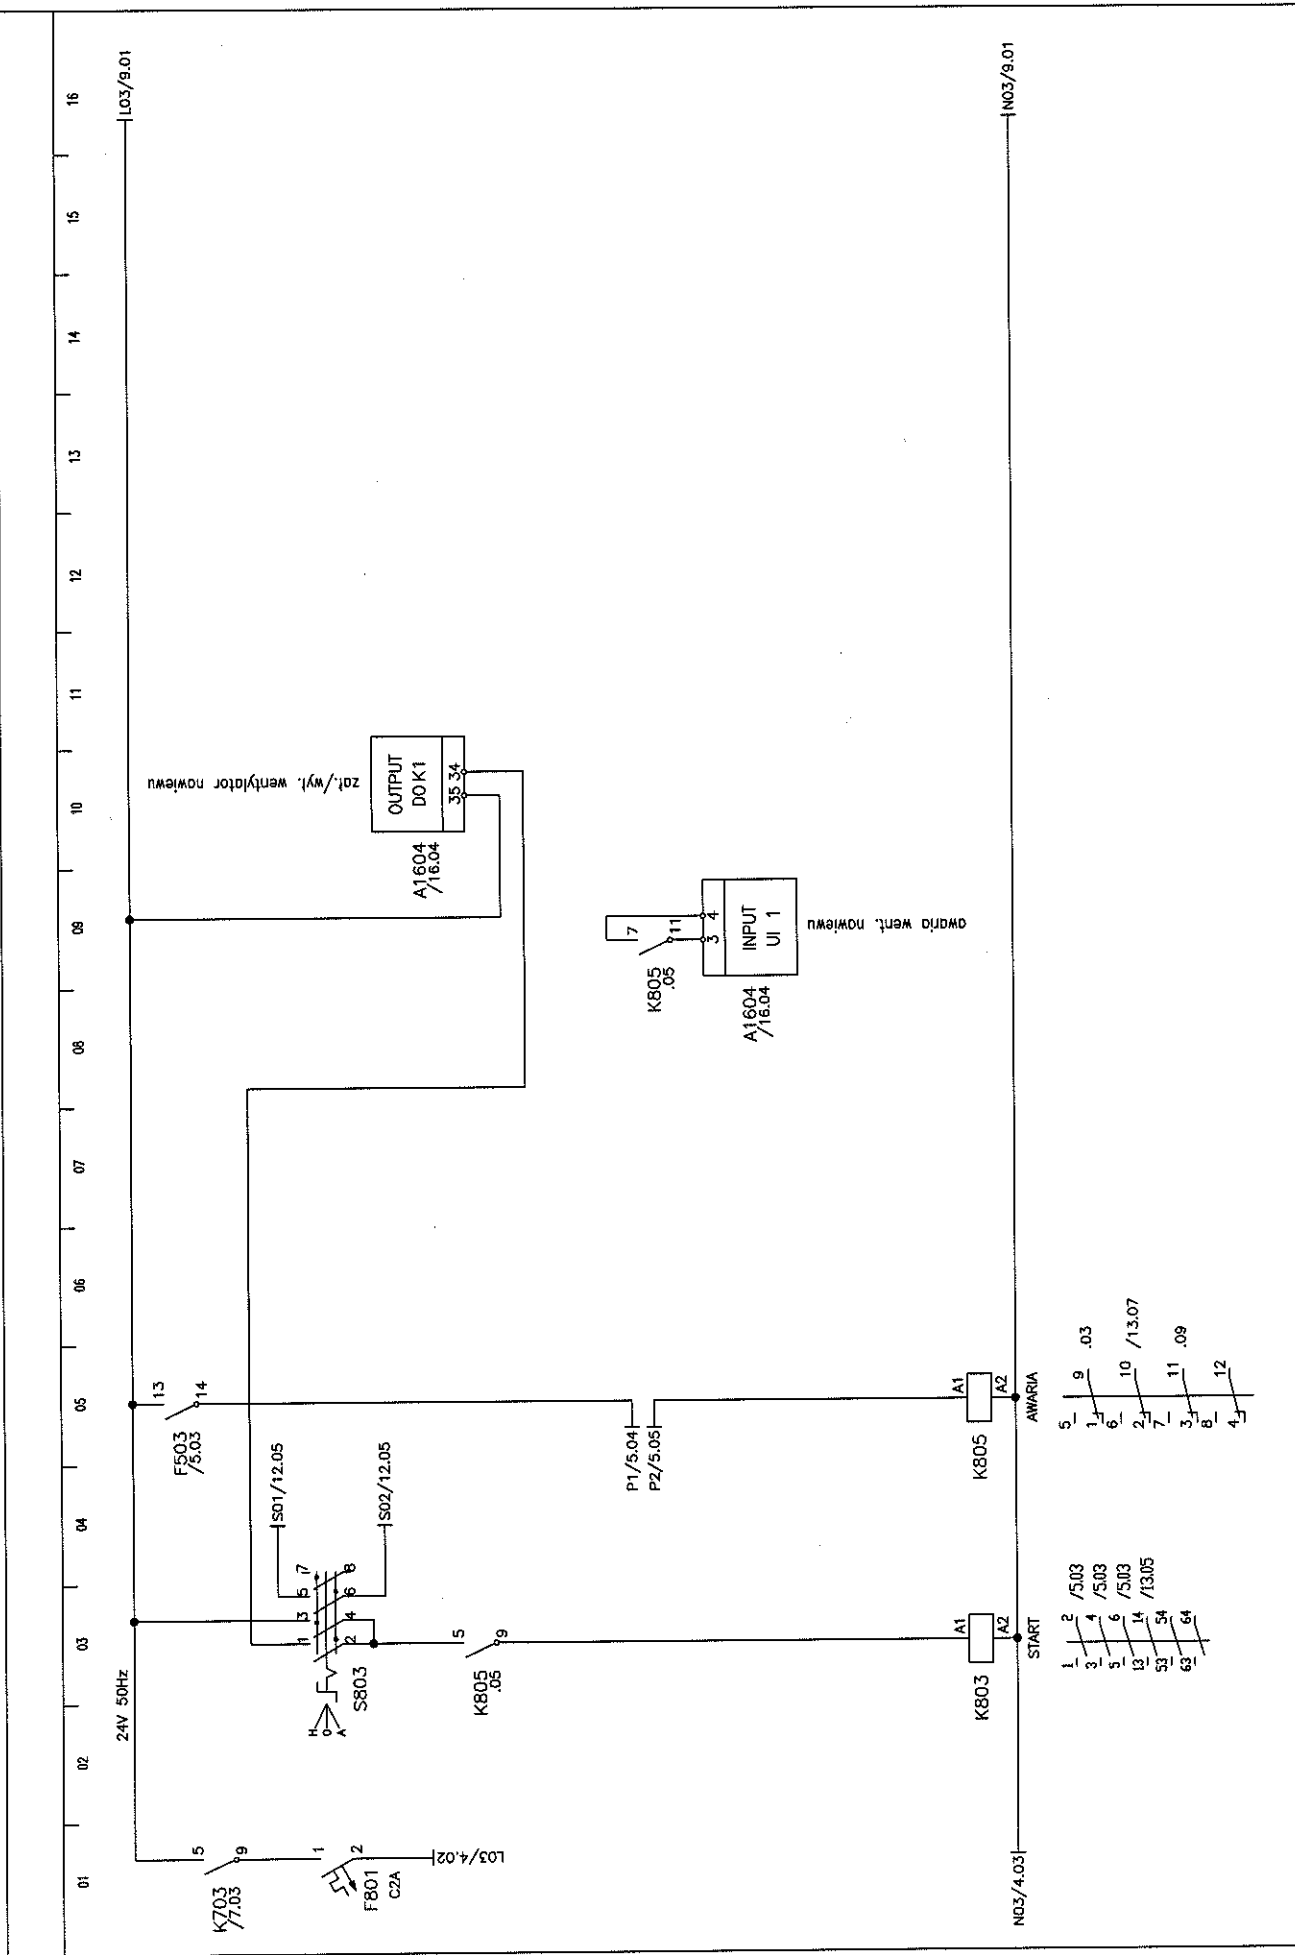

Imię i nazwisko:	Nr upr.:	Podpis:	Nazwa rysunku:	Projektant BMS:	Generalny Projektant:	Investor:	Arkusz nr:
mgr inż. M. Urbanik	103/4.03	<i>M. Urbanik</i>	SIEĆ STEROWNICZA	MIRAS Polska Sp. z o.o. 31-476 Kraków ul. Lublanska 38	ESTUDIO LAMELA S.L.P. 00-582 Warszawa Al. Szucha 8	Gmina Lublin 20-109 Lublin Plac Młodych Lublinian Łokietka 1	8
Sprawdził:		<i>A. Szarnicki</i>	Skala:				Rysunek nr: PW-101-15-BMS-SC-010

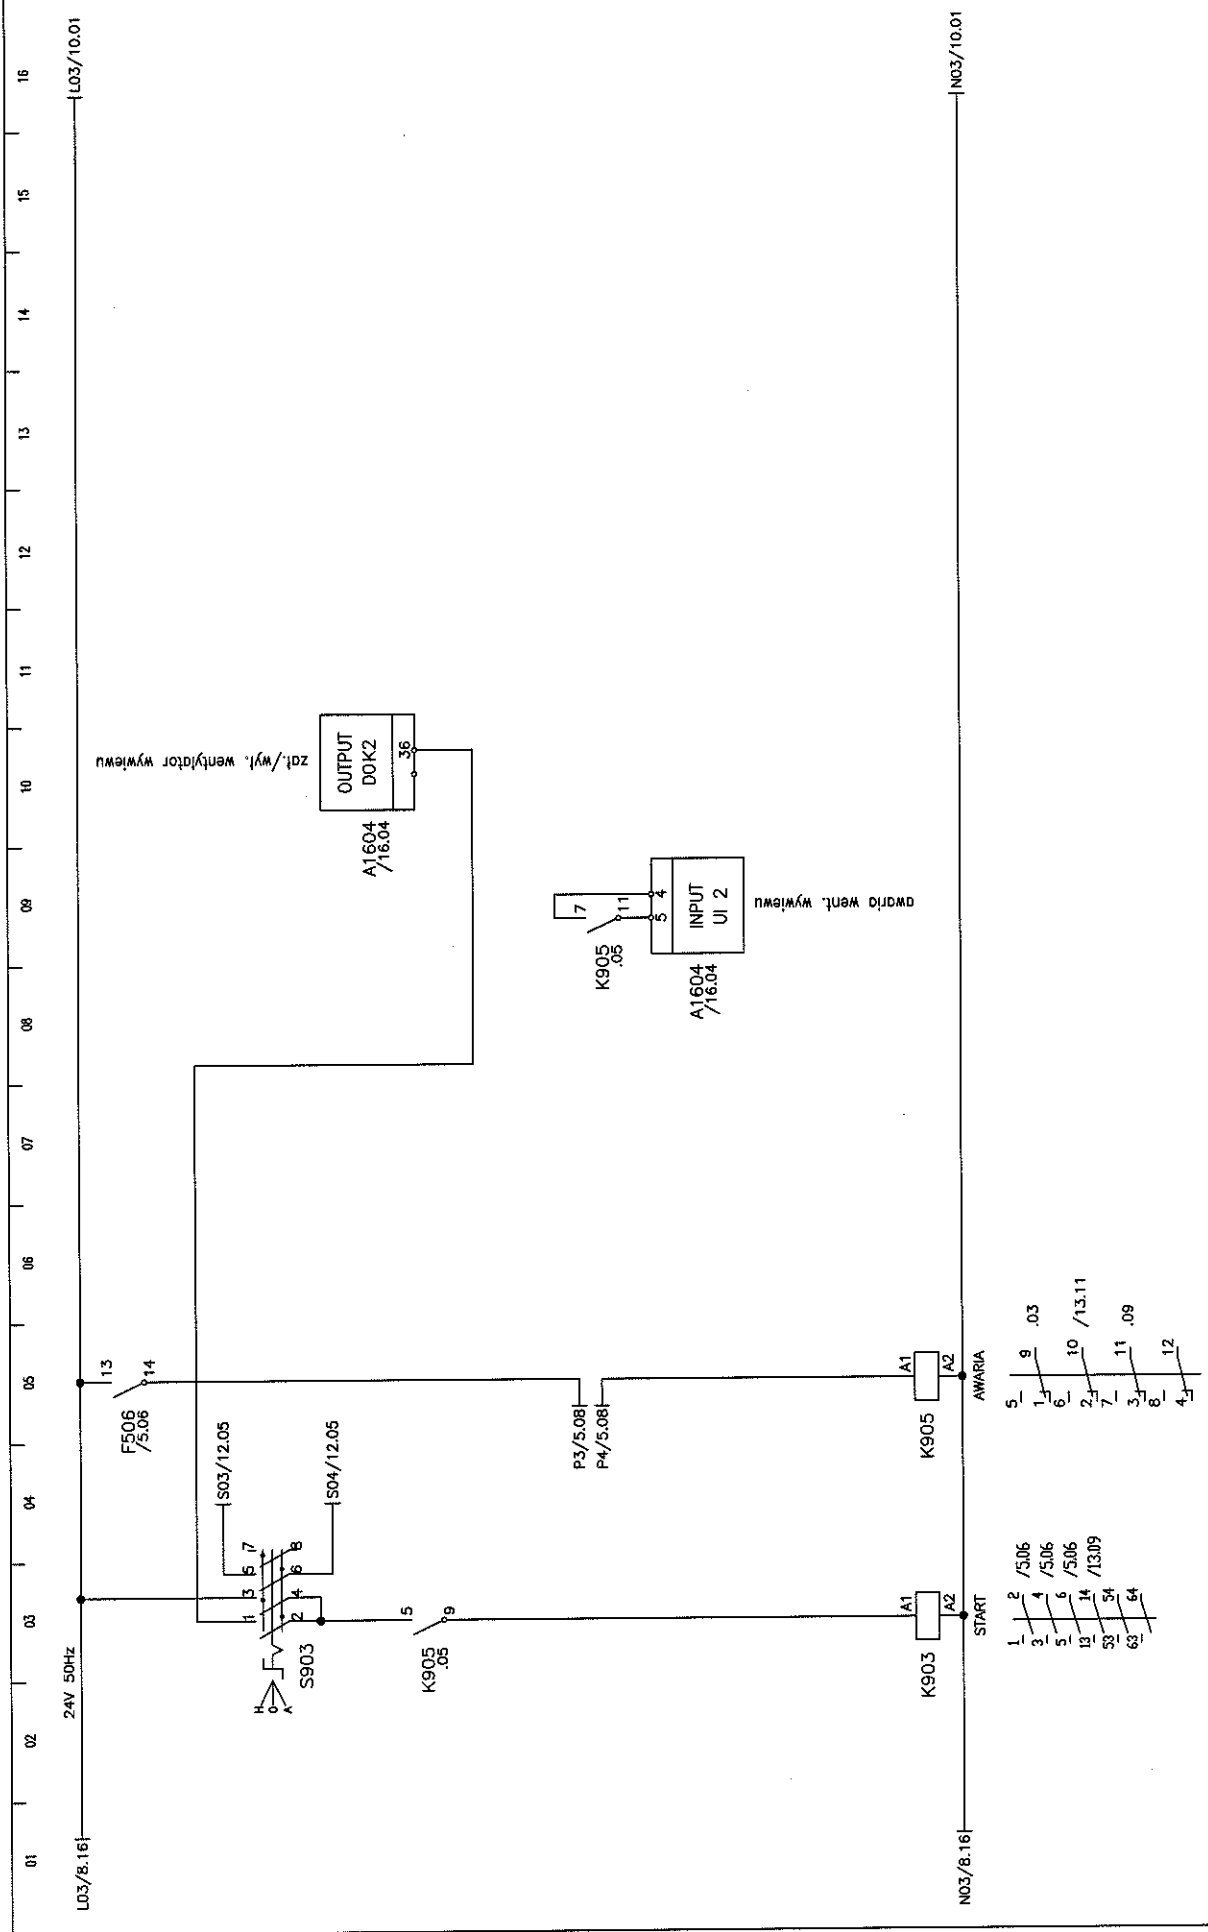

Imię i nazwisko:	Nr upr.:	Podpis:	Nazwa rysunku:	Projektant BMS:	Generatory Projektant:	Inwestycja:	Arkuszy nr:
mgr inż. M. Urbanik	1000000000	<i>[Signature]</i>	SZAFKA STEROWNICZA	MIRAS Polska Sp. z o.o. 31-476 Kraków ul. Lublanska 38	ESTUDIO LAMELA S.L.P. 00-582 Warszawa Al. Szucha 8	Gmina Lublin 20-109 Lublin Plac Kości Włodziana Łobkiewicza 1	9
mgr inż. A. Szarnicki	1000000000	<i>[Signature]</i>	Szafa:				Rysunek nr: PW-101-ES-BMS-SC-010
			1S-1S				





01 02 03 04 05 06 07 08 09 10 11 12 13 14 15 16


LO3/10.16  
2AY 50Hz

NO3/10.16

Imię i nazwisko:	Nr upr.:	Podpis:	Nazwa rysunku:	Projektant BMS:	Generálny Projektant:	Inwestor:	Inwestycja:	Arkusz nr:
mgr inż. M. Urbanik	11		SIWA STEROWNICZA	MIPAS Polska Sp. z o.o. 31-476 Kraków ul. Lublanska 38	ESTUDIO LAMELA S.L.P. 00-582 Warszawa Al. Szucha 8	Gmina Lublin 20-109 Lublin Plac Króla Młogosława Łokietka 1	STADION MIEJSKI W LUBLINIE WRAZ Z ZAGOSPODAROWANIEM PRZECIECIWZROTU	11
Sprawdził:	mgr inż. A. Szarnicki		Szafa:					Rysunek nr: PW-101-ES-BMS-SC-010


01 02 03 04 05 06 07 08 09 10 11 12 13 14 15 16

LO2/7.16 | 24V 50Hz

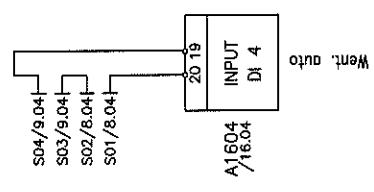

NO2/7.16 |

Imię i nazwisko:	Nr upr.:	Podpis:	Nazwa rysunku:	Projektant BMS:	Generálny Projektant:	Inwestor:	Inwestycja:	Arkusz nr:
mgr inż. M. Urbanik	MP/0007/1002/10	<i>[Signature]</i>	STAJA STEROWNICZA	NIPIAS Polska Sp. z o.o. 31-476 Kraków ul. Lublanska 38	ESTUDIO LAMELA S.L.P. 00-582 Warszawa Al. Szucha 8	Gmina Lublin 20-109 Lublin Plac Króla Władysława Łokietka I	STADION MIEJSKI W LUBLINIE WRAZ Z ZAGOSPODAROWANIEM PRZECIEGNIĄCEGO TERENU	12
mgr inż. A. Szarnicki	MP/0007/1002/10	<i>[Signature]</i>	Szafa:					Rysunek nr: PW-101-ES-IMS-SC-010

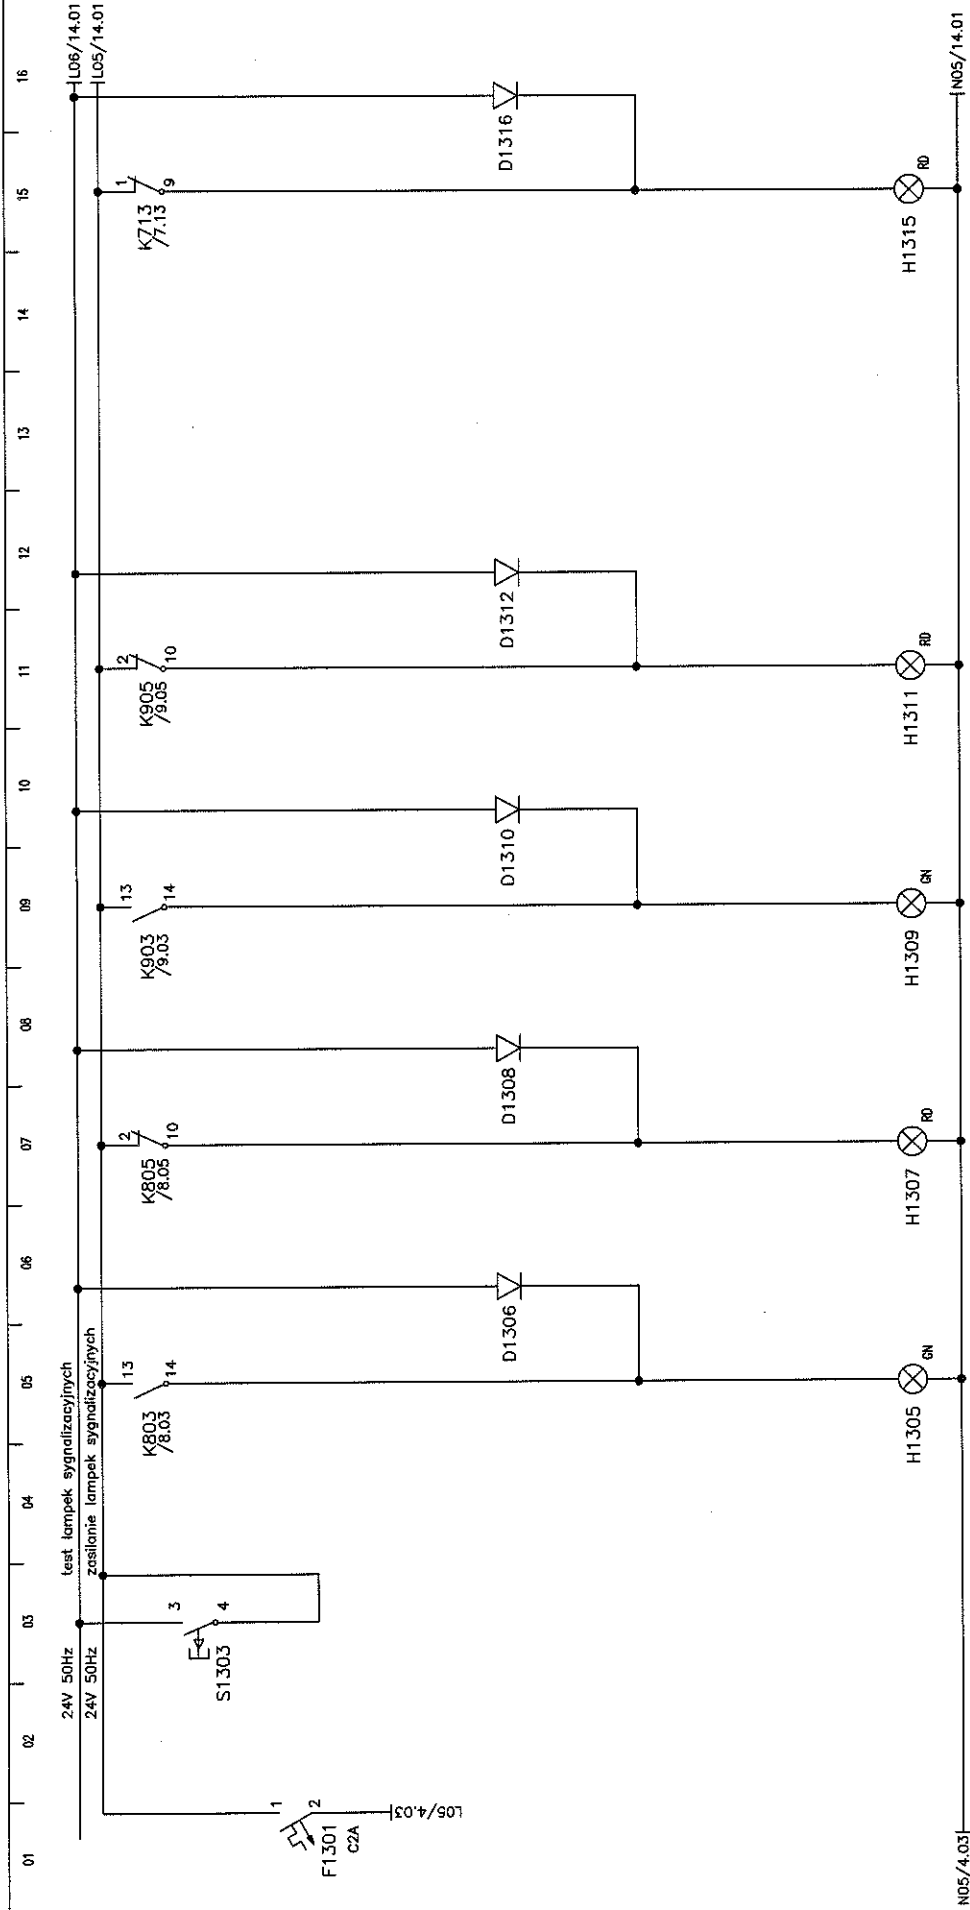

Test lampki

Wentylator nawiewu — Praca Wentylator nawiewu — Awaria Wentylator wywiewu — Awaria



Zabrudzenie filtra nawiewu


Imię i nazwisko:	Nr upr.:	Podpis:	Nazwa rysunku:	Projektant BMS:	Generálny Projektant:	Inwestycja:	Arkusz nr:
mgr inż. M. Urbanik	13	<i>[Signature]</i>	STAWA STEROWNICZA	NIERAS Polska Sp. z o.o. 31-476 Kraków ul. Lublanska 38	ESTUDIO LAMELA S.L.P. 00-582 Warszawa Al. Szucha 8	STADION MIEJSKI W LUBLINIE WRAZ Z ZAGOSPODAROWANIEM PRZECIECZAJĄCEGO TERENU	13
Sprawdził:	mgr inż. A. Szarnicki	<i>[Signature]</i>	Szafa:				Rysunek nr: PW-101-ES-DMS-SC-010
			KS-HS				

01 02 03 04 05 06 07 08 09 10 11 12 13 14 15 16

1.06/13.16 | 24V 50Hz | test lampek sygnalizacyjnych  
1.05/13.16 | 24V 50Hz | zasilanie lampek sygnalizacyjnych

N05/13.16

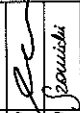
Imię i nazwisko:	Nr upr.:	Podpis:	Nazwa rysunku:	Projektant BMS:	Generalny Projektant:	Inwestor:	Inwestycja:	Arkusz nr:
mgr inż. M. Urbanik	14		SZAFY STEROWNICZA	MIRAS Polska Sp. z o.o. 31-476 Kraków ul. Lublanska 38	ESTUDIO LAMELA S.L.P. 00-582 Warszawa Al. Szucha 8	Gmina Lublin 20-109 Lublin Plac Koła Wiojsława Łabędzia 1	STADION MIEJSKI W LUBLINIE WRZĄZ Z ZAGOSPODAROWANIEM PRZECIEGAKIĘCO TERENU	14
mgr inż. A. Szarnicki			Szafa:					Rysunek nr: PW-101-15-015-SC-010
Sprawdził:								

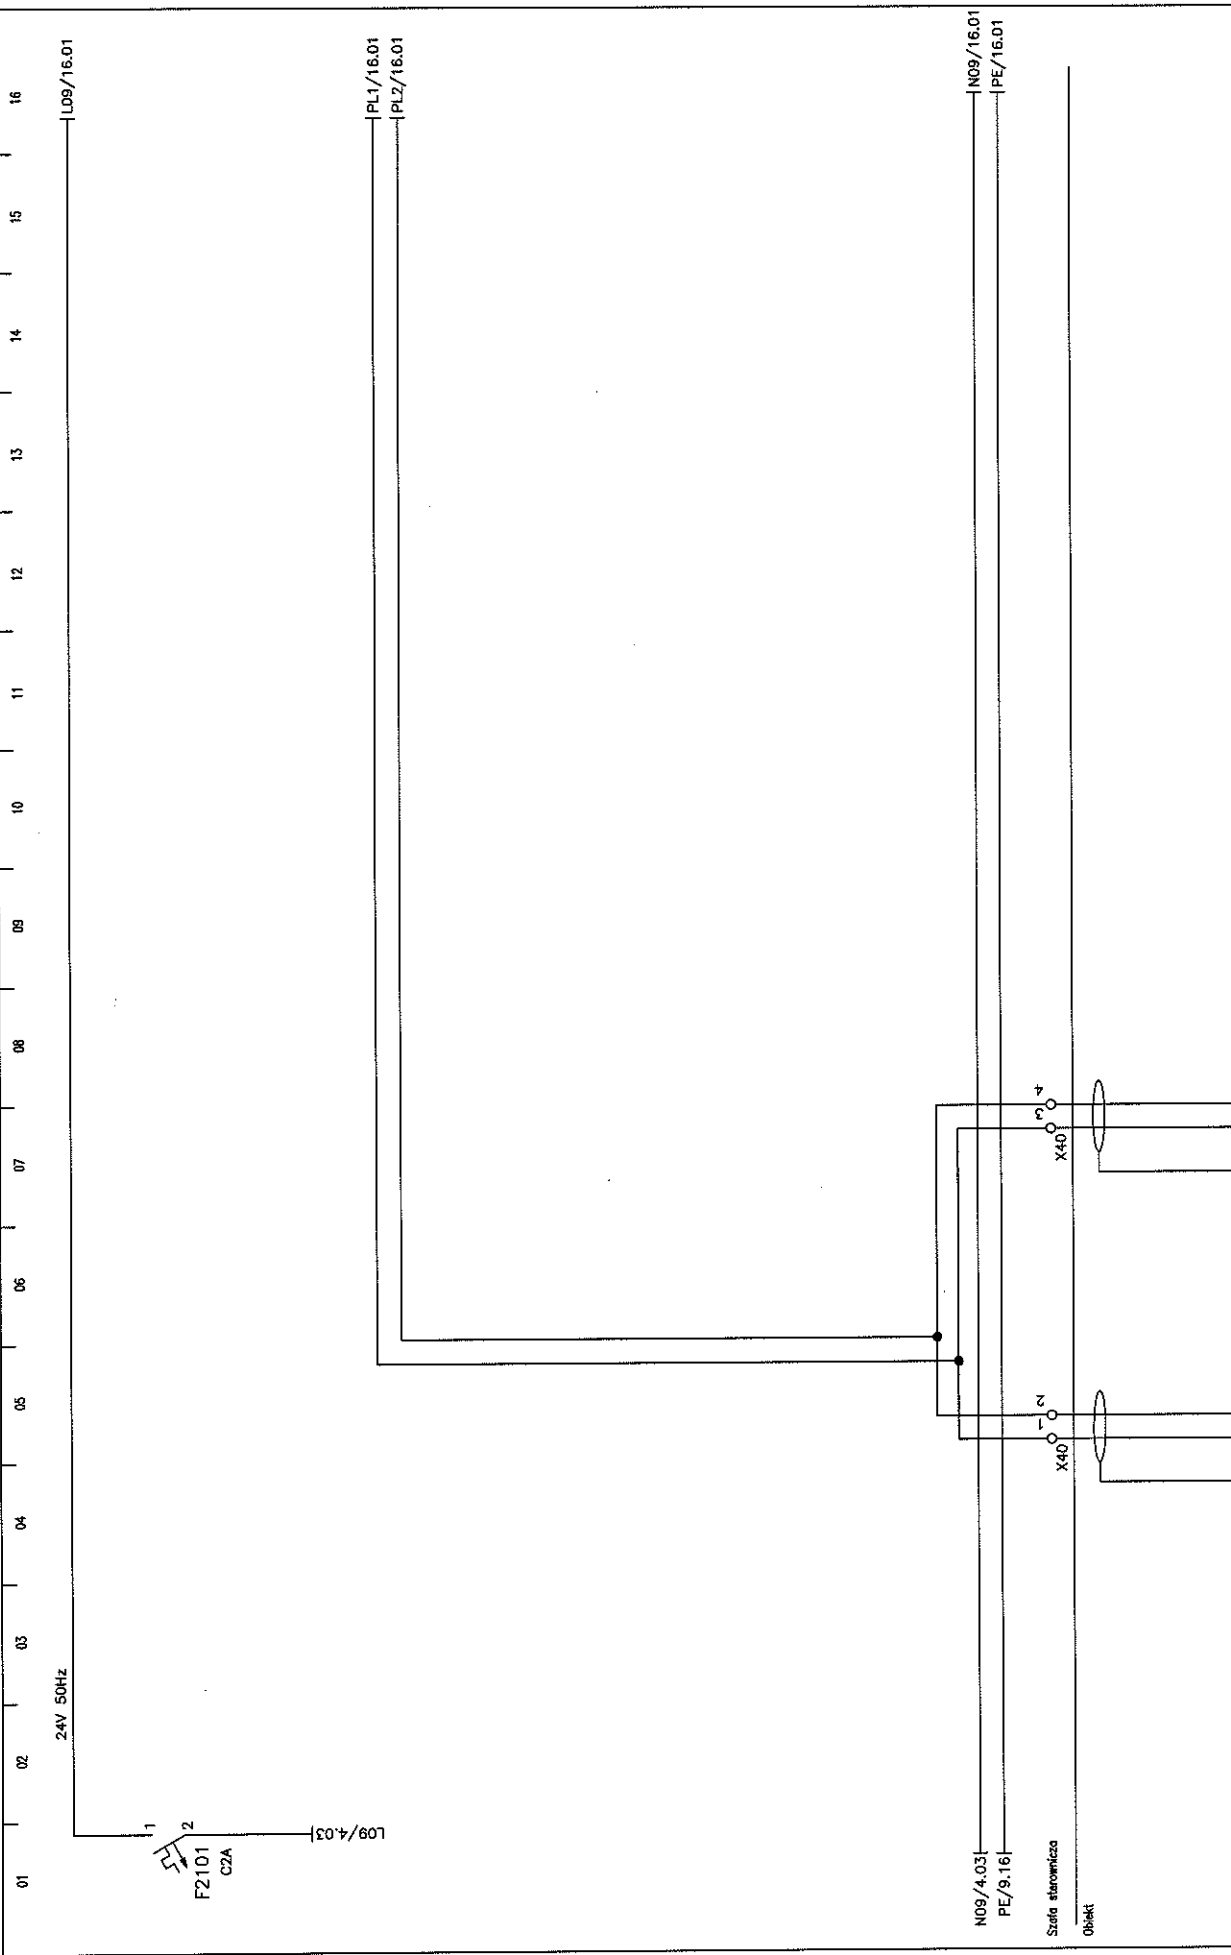

Imię i nazwisko:	Nr upr.:	Podpis:	Nazwa rysunku:	Projektant BMS:	Generálny Projektant:	Inwestor:	Inwestycja:	Arkusz nr:
mgr inż. M. Urbanik	1000000000	<i>[Signature]</i>	SZAFKA STEROWNICZA	MIRAS Polska Sp. z o.o. 31-476 Kraków ul. Lublanska 38	ESTUDIO LAMELA S.L.P. 00-582 Warszawa Al. Szucha 8	Gmina Lublin 20-109 Lublin Plac Koła Włogostana Łobieża 1	STADION MIEJSKI W LUBLINIE WRAZ Z ZAGOSPODAROWANIEM PRZECIEGNIĘZEGO TERENU	15
Sprawdził:	mgr inż. A. Szarmicki	1000000000	Szafa:					Rysunek nr: PL-101-15-008-SC-100

01 02 03 04 05 06 07 08 09 10 11 12 13 14 15 16

awaria went. nawiewu  
 awaria went. nawiewu  
 awaria nagrzewnicy  
 temperatura nawiewu  
 temperatura pomieszczenia  
 presostat filtra nawiewu  
 Flow Switch NF-...  
 sygnalizacja pożaru  
 Went. auto  
 ysterowanie nagrzewnicy NE-...  
 zol./wyl. wentylator nawiewu  
 zol./wyl. wentylator nawiewu  
 zol./wyl. nagrzewnicy

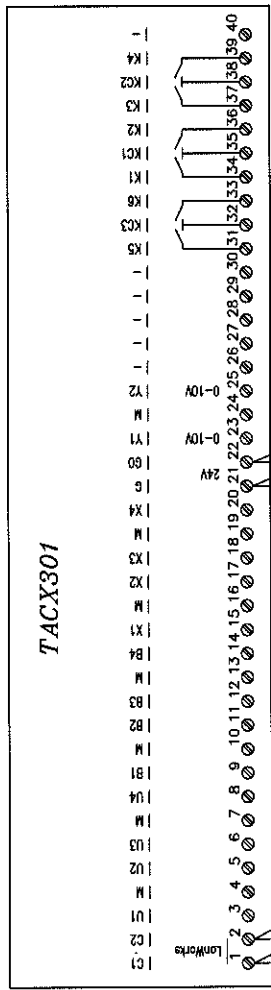

A1604

PL1/15.16  
PL2/15.16  
LON


N09/15.16  
L09/15.16  
24V 50Hz

PE/15.16 | PE/17.01

Stado sterownicza  
Obiekt

Projektował: mgr inż. M. Urbanik	Nr upr.: [signature]	Podpis: [signature]	Nazwa rysunku: SADA STEROWNICZA	Projektant BMS: NIBAS Polska Sp. z o.o. 31-476 Kraków ul. Lublanska 38	Generalny Projektant: ESTUDIO LAMELA S.L.P. 00-582 Warszawa Al. Szucha 8	Investor: Gmina Lublin 20-109 Lublin Plac. Kola Włodziana Łobeliła 1	Arkusze nr: 16 Rysunek nr: PW-101-ES-DNA-SC-010
Sprawił: mgr inż. A. Szarnicki	[signature]	[signature]	Szafa: NS-HS				

01 02 03 04 05 06 07 08 09 10 11 12 13 14 15 16

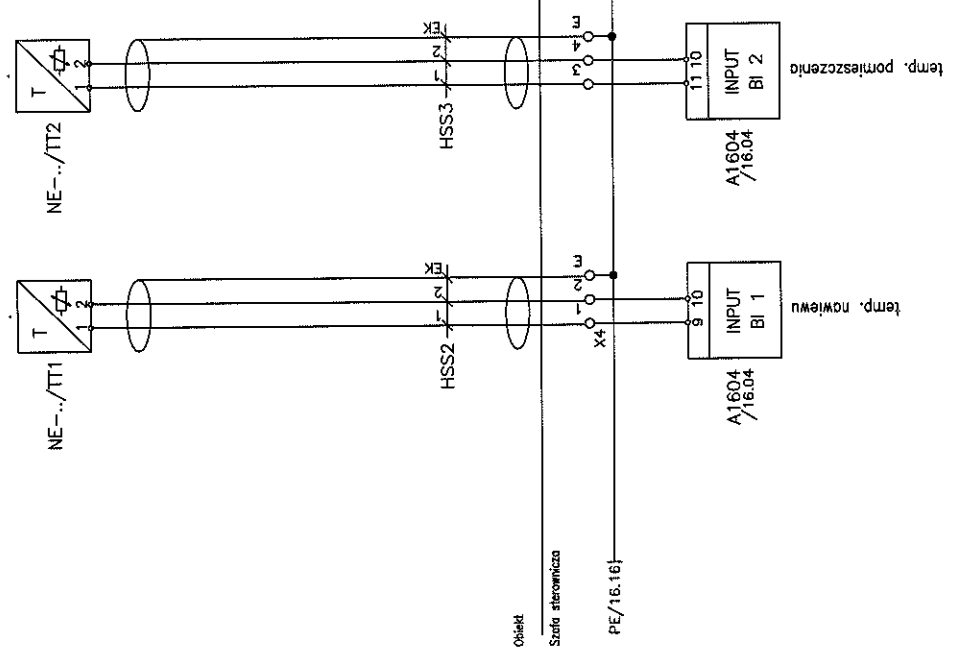


Imię i nazwisko:	Nr upr.:	Podpis:	Nazwa rysunku:	Projektant BMS:	Generatory Projektant:	Inwestor:	Inwestycja:	Arkusze nr:
mgr inż. M. Urbanik		<i>[Signature]</i>	SZAFY STEROWNICZA	MRBAS Polska Sp. z o.o. 31-476 Kraków ul. Lublarska 38	ESTUDIO LAMELA S.L.P. 00-582 Warszawa Al. Szucha 8	Gmina Lublin 20-109 Lublin Plac Koła Wioślarskiego Łódzkiego 1	STADION MIEJSKI W LUBLINIE WRAZ Z ZARZĄDZANIEM PRZEBIEGAJĄCEGO TERENU	17
Sprawdził:	mgr inż. A. Szarnicki	<i>[Signature]</i>	Szafa:					Rysunek nr: PW-1101-ES-005-SC-010




01 02 03 04 05 06 07 08 09 10 11 12 13 14 15 16

WIDOK ELEWACJI

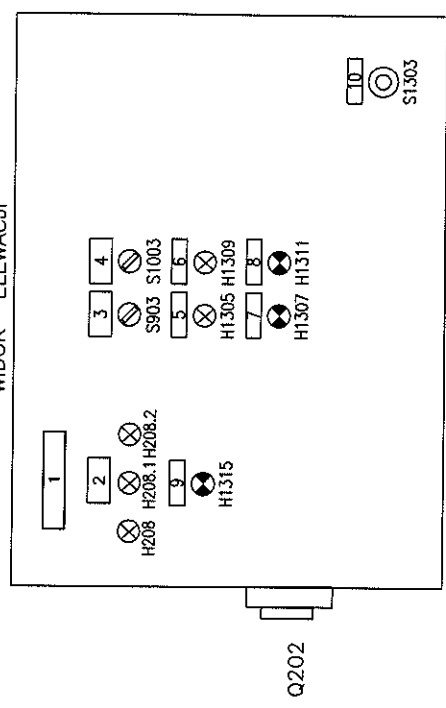


WIDOK WNETRZA SZAFY

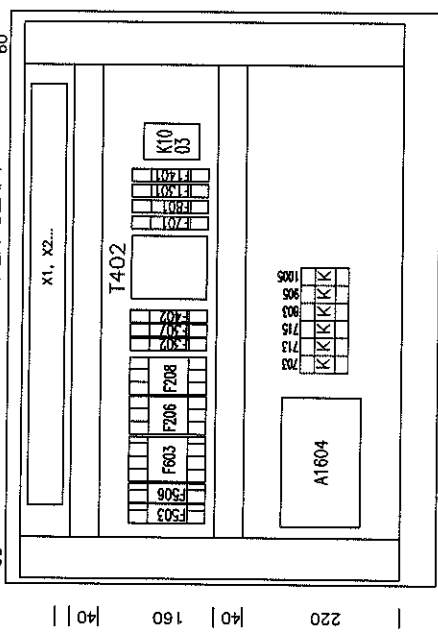

Imię i nazwisko:	Nr upr.:	Podpis:	Nazwa rysunku:	Projektant BMS:	Generalny Projektant:	Inwestor:	Arkusz nr:
mgr inż. M. Urbanik	111/03/10/01/01	<i>[Signature]</i>	SZAFKA STEROWNICZA	WIRAS Polska Sp. z o.o. 31-476 Kraków ul. Lublanska 3B	ESTUDIO LAMELA S.LP. 00-582 Warszawa Al. Szucha 8	Gmina Lublin 20-109 Lublin Plac. Kościuszki 1	18
Sprzedaż:		<i>[Signature]</i>	Szafka:			Z ZAGOSPODAROWANIEM PRZETECZĄCEGO TERENU	Rysunek nr: PW-110-ES-BMS-SJ-010




OZNACZENIA OBSŁUGIWANYCH POMIESZCZEŃ WG SCHEMATU WENTYLACJI

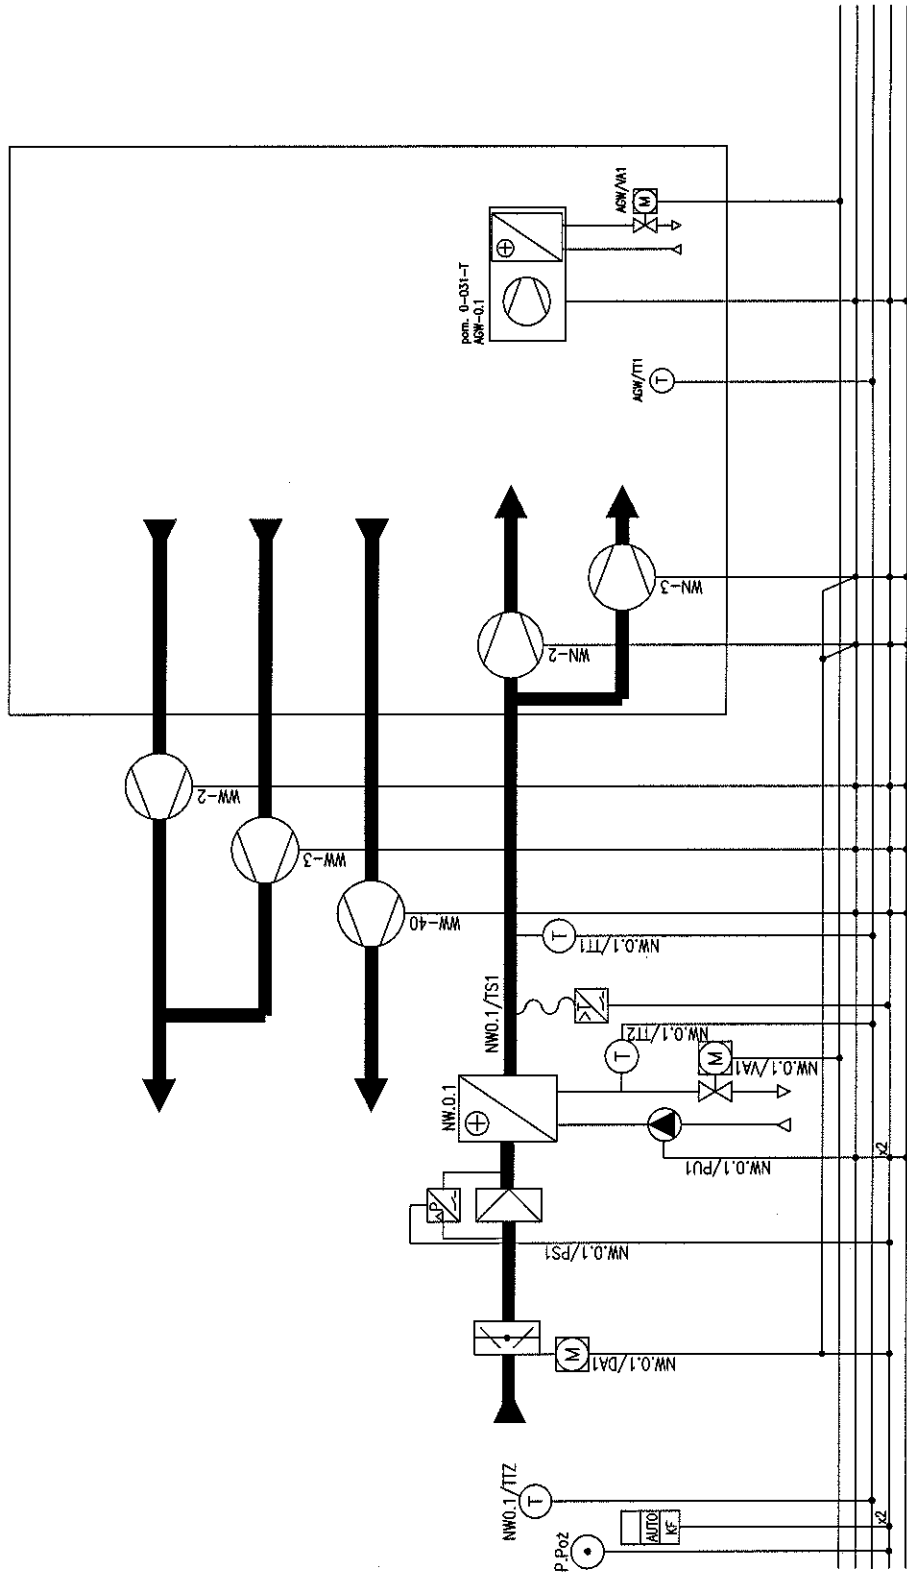


Regulacja ciągła (Analog Output)  
Zal./wyj. (Digital Output)  
Wej./analog. (Analog Input)  
Wej./cyfrowe (Digital Input)  
Zasilanie (Supply)

Imię i nazwisko:	Nr upr.:	Podpis:	Nazwa rysunku:	Projektant BMS:	Generalny Projektant:	Investor:	Arkusz nr:
mgr inż. M. Urbaniak	WP/020/000/01	<i>[Signature]</i>	SZAFKA STEROWNICZA	NIRAS Pabka Sp. z o.o. 31-476 Kraków ul. Lublanska 38	ESTUDIO LAMELA S.L.P. 00-582 Warszawa Al. Szucha 8	Gmina Lublin 20-109 Lublin Plac Włoka Miłostowa Lokalizacja 1	01
Sprawdził:	mgr inż. A. Szarmicki	<i>[Signature]</i>	Szafa:				Rysunek nr: PW-1101-ES-005-SP-011








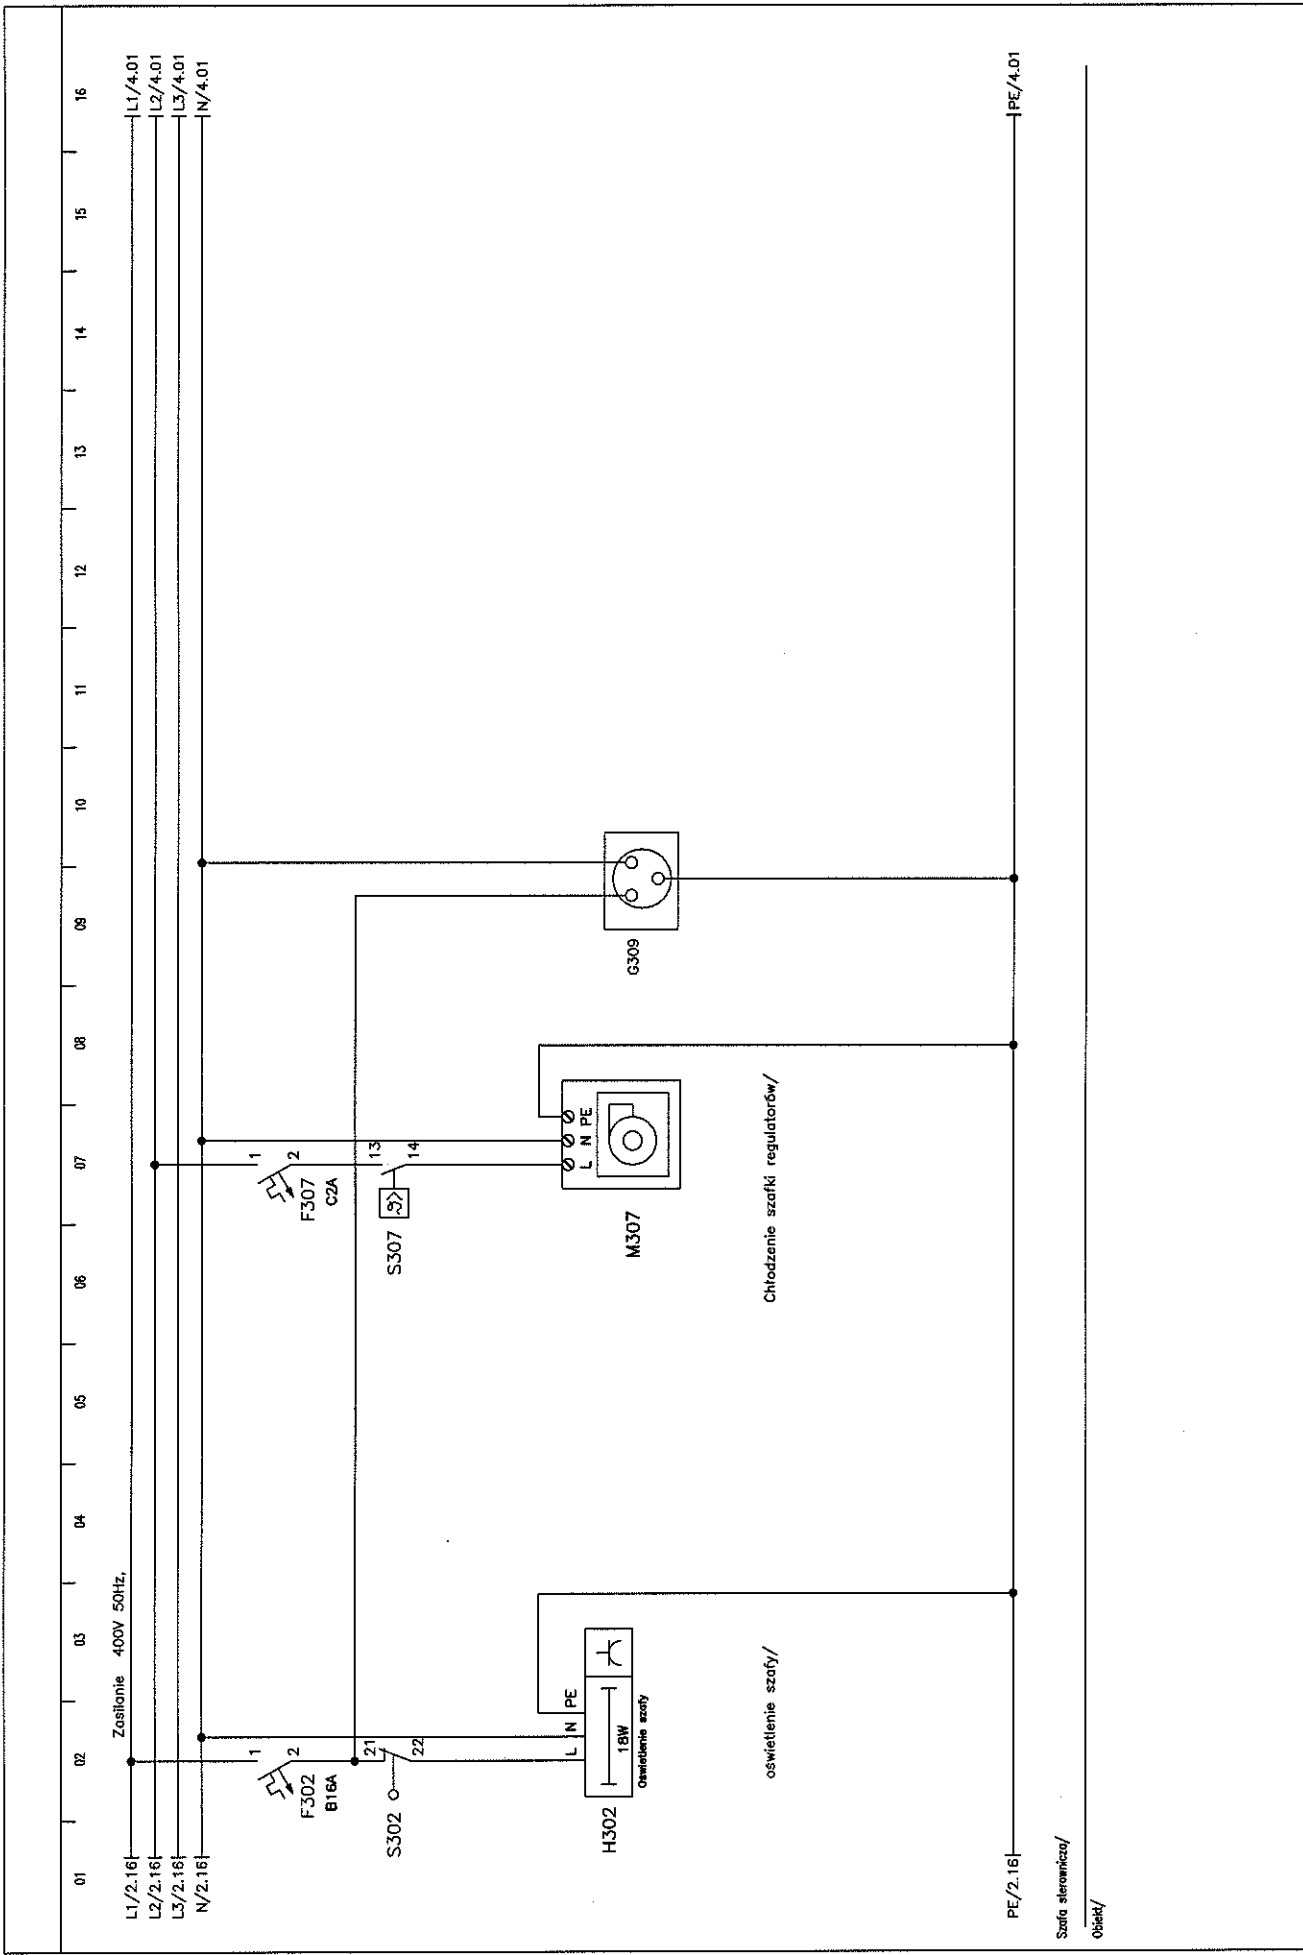

imię i nazwisko:	Nr upr.:	Podpis:	Nazwa rysunku:	Projektant BMS:	Generalny Projektant:	Inwestor:	Arkusz nr:
mgr inż. M. Urbanik	1111111111	<i>[Signature]</i>	SZAFKA STEROWNICZA	MIRAS Polska Sp. z o.o. 31-476 Kraków ul. Lublanska 38	ESTUDIO LAMELA S.L.P. 00-582 Warszawa Al. Szucha 8	Gmina Lublin 20-109 Lublin Plac Koła Mińskiego Protekcyjnego Terenu	3
mgr inż. A. Szarnicki	1111111111	<i>[Signature]</i>	Szafa:				Rysunek nr PW-1101-ES-BMS-S-011
			VS-WYM				

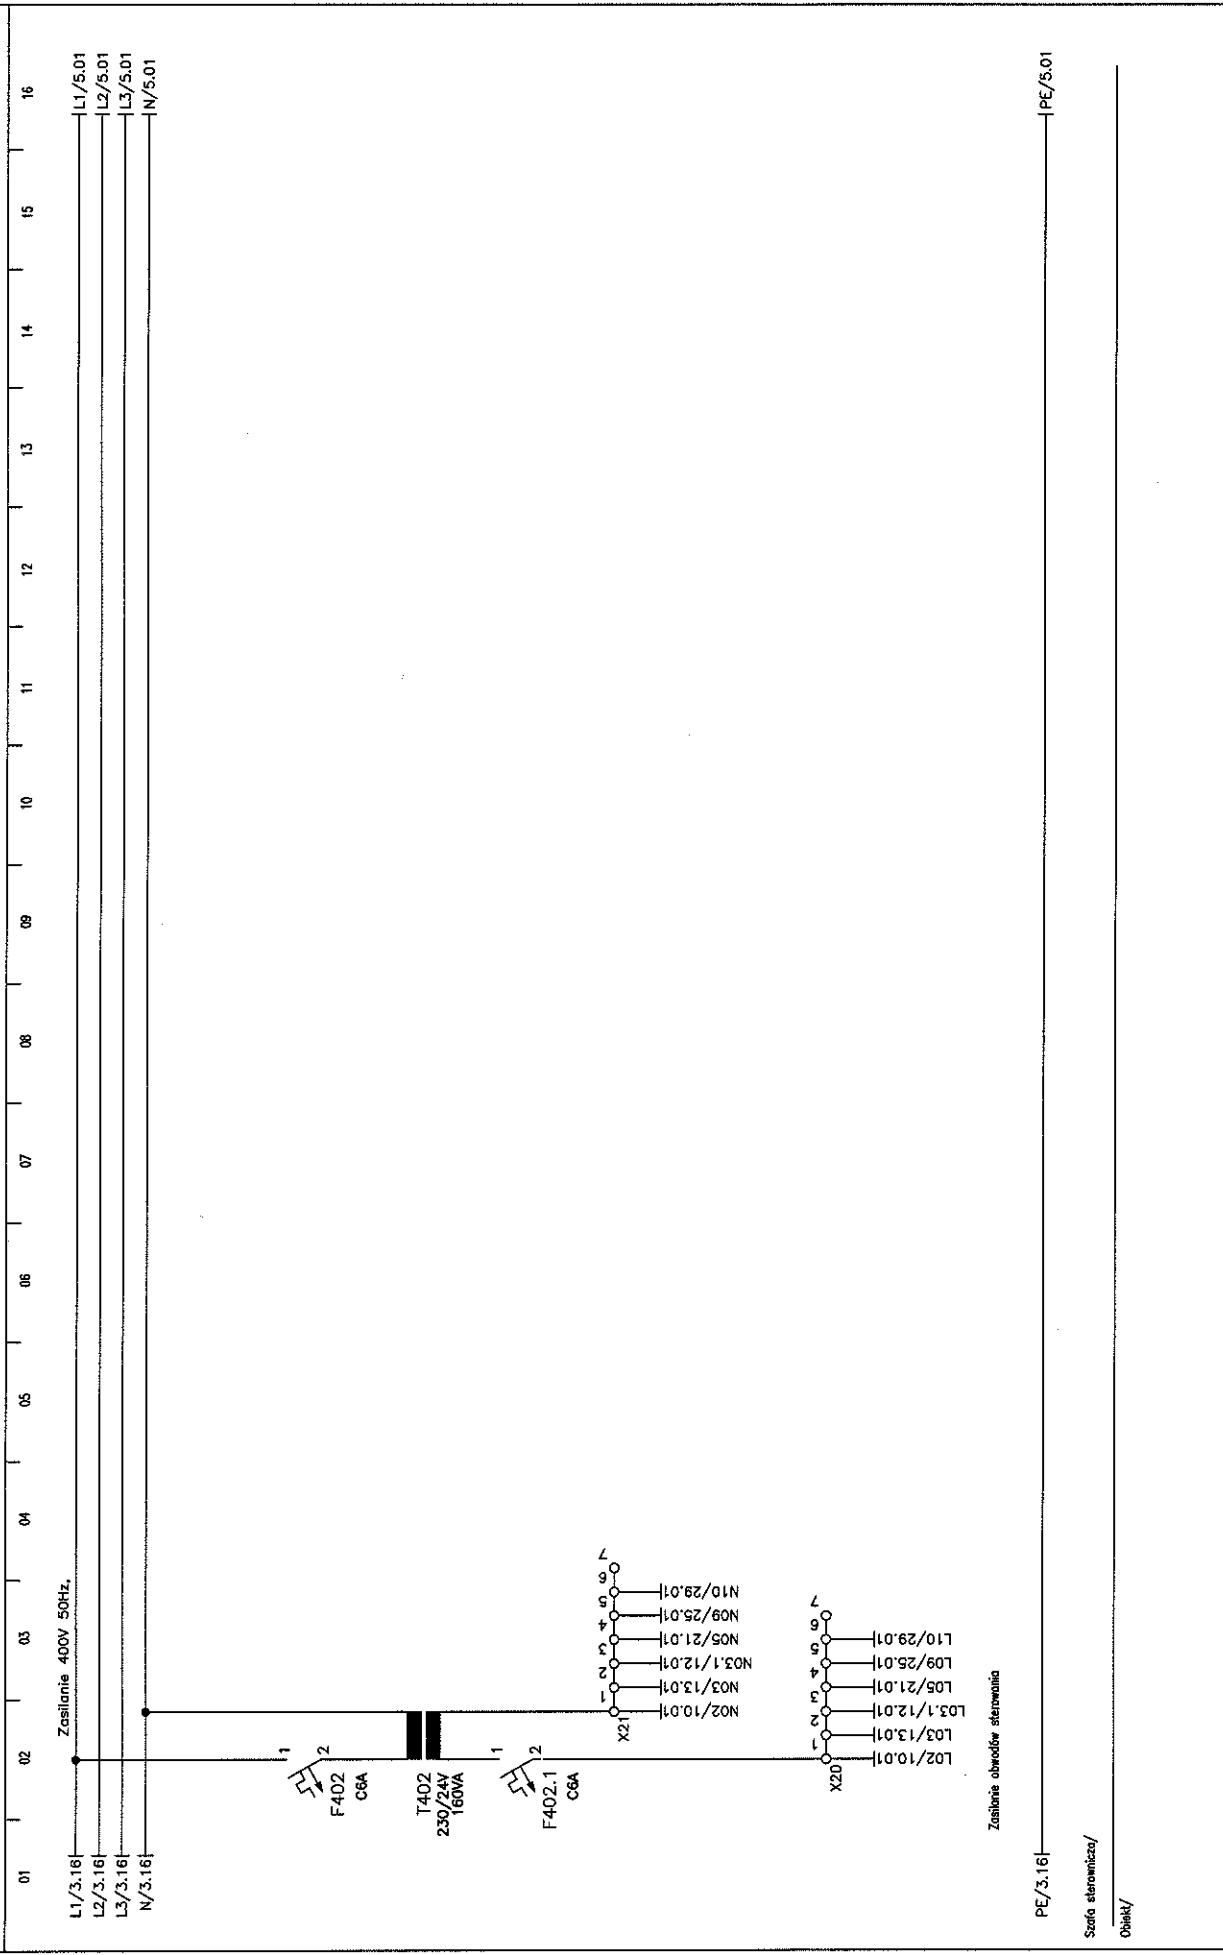

Projektował: mgr inż. M. Urbanik	Nr upr.: [signature]	Podpis: [signature]	Nazwa rysunku: SZAFKA STEROWNICZA	Projektant BMS: MIRAS Polska Sp. z o.o. 31-476 Kraków ul. Lublańska 38	Generalny Projektant: ESTUDIO LAMELA S.L.P. 00-382 Warszawa Al. Szucha 8	Investor: Gmina Lublin 20-109 Lublin Plac Koba Włodzisława Łobkiewicza 1	Investycja: STADION MIEJSKI W LUBLINIE WRAZ Z ZAGOSPODAROWANIEM PRZECIEKAJĄCEGO TERENU	Arkusz nr: 4
Sprawdził: mgr inż. A. Szarnicki	[signature]	[signature]	Szafka: VS-WVN					Rysunek nr: PL-101-ES-ING-SC-011

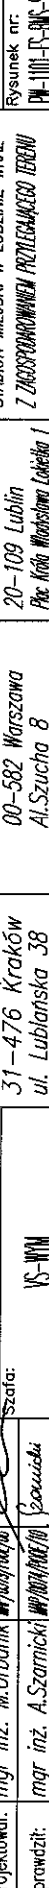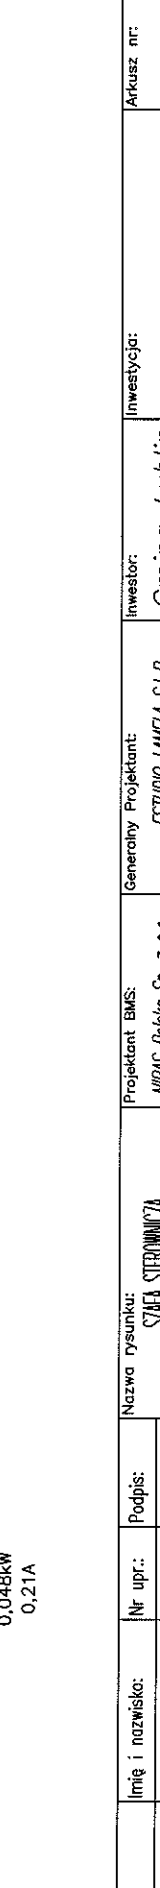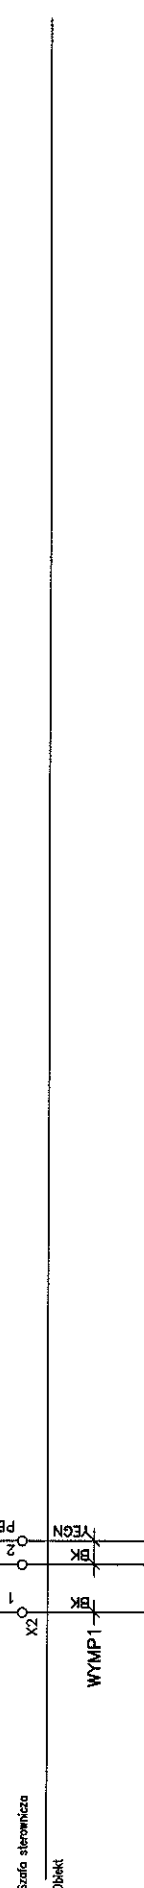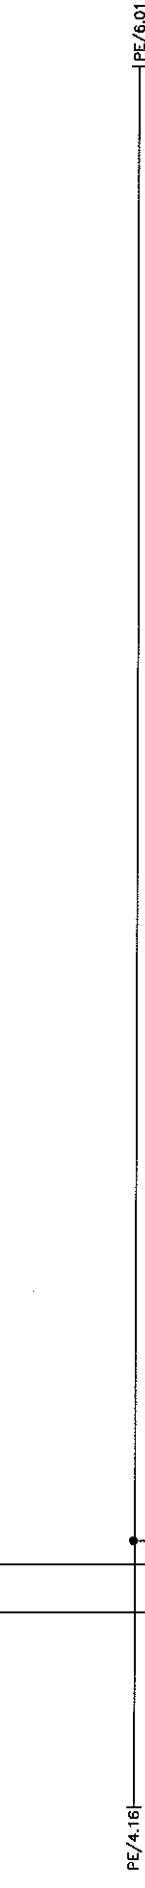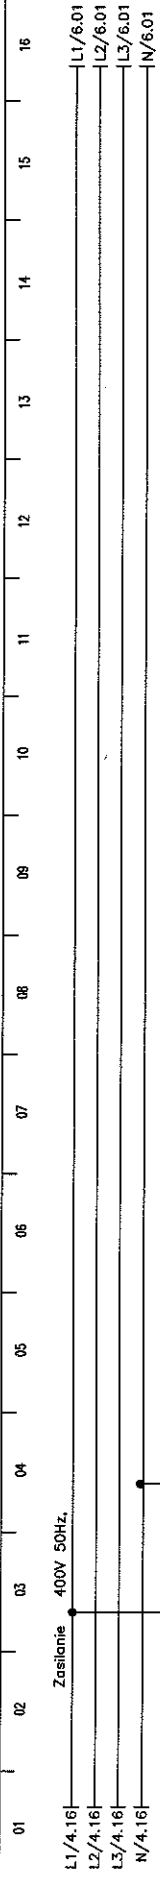

01	02	03	04	05	06	07	08	08	10	11	12	13	14	15	16
----	----	----	----	----	----	----	----	----	----	----	----	----	----	----	----

L1/4.16	L2/4.16	L3/4.16	N/4.16	Zasilanie	400V 50Hz.	1	2	13	12	14	21	1	13	15	2	14	16	L1/6.01	L2/6.01	L3/6.01	N/6.01	PE/4.16	PE/6.01
---------	---------	---------	--------	-----------	------------	---	---	----	----	----	----	---	----	----	---	----	----	---------	---------	---------	--------	---------	---------

Szafa sterownicza

Obiekt

WYMP1

NWO.1/PU1

230V  
0,048kW  
0,21A

Projektant BMS:  
MIDAS Polska Sp. z o.o.  
31-476 Kraków  
ul. Lublanska 38

Generalny Projektant:  
ESTUDIO LAMELA S.L.P.  
00-562 Warszawa  
Al.Szucho 8

Inwestor:  
Gmina Lublin  
20-109 Lublin  
Plac Króla Władysława Łokietka 1

Inwestycja:  
STADION MIEJSKI W LUBLINIE WRAZ  
Z ZAGOSPODAROWANIEM PRZETEKAJĄCEGO TERENU

Arkusze nr:  
5

Rysunek nr:  
PW-101-15-015-SS-011

Nazwa rysunku:  
SZAFY STEROWNICZA

Szafa:  
VS-WM

Imię i nazwisko:  
mgr inż. M. Urbanik

Nr upr.:



Podpis:

Projektował:

Sprawdził:





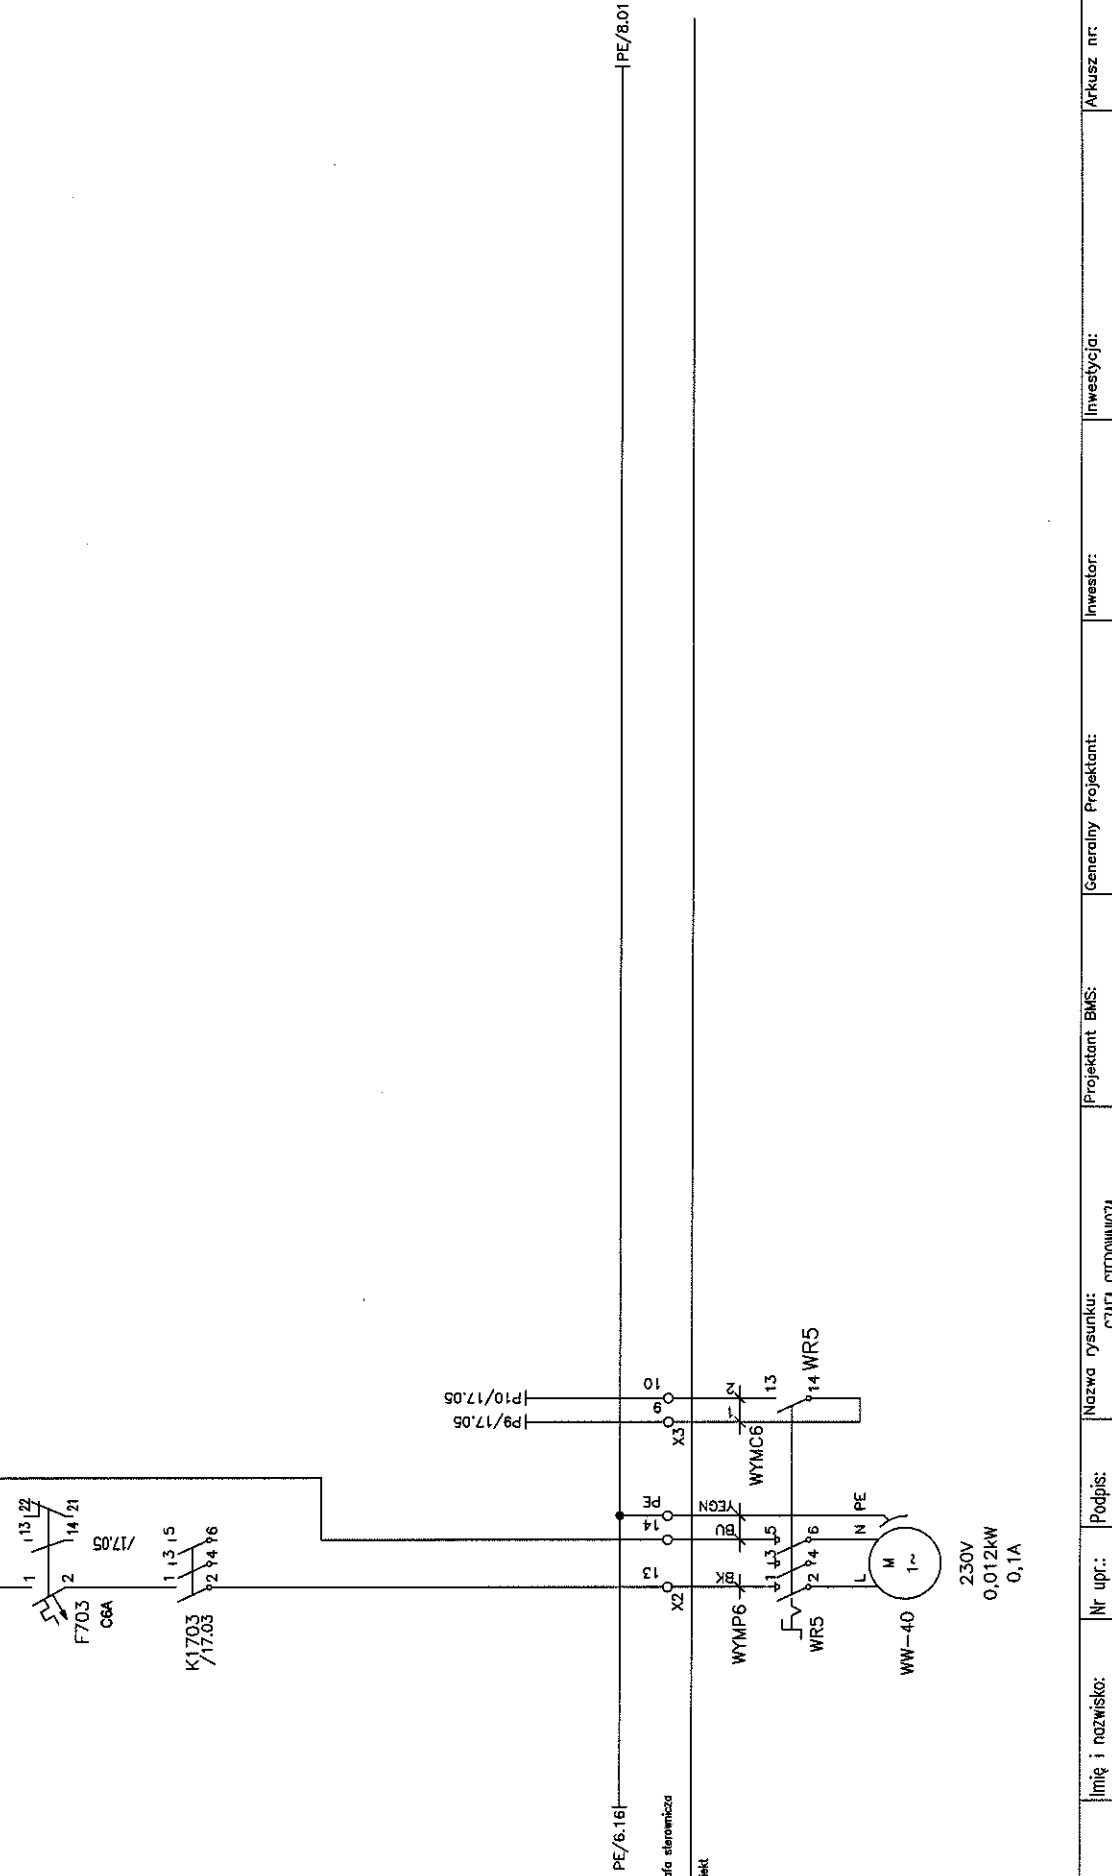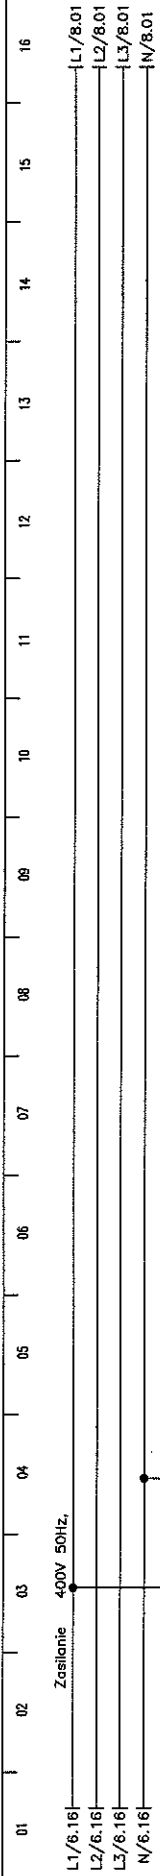

01	02	03	04	05	06	07	08	09	10	11	12	13	14	15	16
----	----	----	----	----	----	----	----	----	----	----	----	----	----	----	----

Imię i nazwisko:	Nr upr.:	Podpis:	Nazwa rysunku:	Projektant BMS:	Generalny Projektant:	Inwestor:	Inwestycja:	Arkusz nr:
mgr inż. M. Urbanik		<i>[Signature]</i>	STAJA STEROWNICZA	MIRAS Polska Sp. z o.o. 31-476 Kraków ul. Lublańska 38	ESTUDIO LAMELA S.L.P. 00-582 Warszawa Al. Szucha 8	Gmina Lublin 20-109 Lublin Plac Koła Wiochława Łublińska 1	STADION MIEJSKI W LUBLINIE WRAZ Z ZAGOSPODAROWANIEM PRZEBIEGĄCEGO TERENU	7
Sprawdził:		<i>[Signature]</i>	Szcafa:					Rysunek nr: PW-1101-ES-INS-SC-011
mgr inż. A. Szarnicki		<i>[Signature]</i>	VS-WM					



01 02 03 04 05 06 07 08 09 10 11 12 13 14 15 16

L1/8.16

L2/8.16

L3/8.16

N/8.16

Zasilanie 400V 50Hz.


PE/8.16

PE/25.01

Szafa sterownicza

Obiekt


Imię i nazwisko:	Nr upr.:	Podpis:	Nazwa rysunku:	Projektant BMS:	Generalny Projektant:	Inwestor:	Inwestycja:	Arkusz nr:
mgr inż. M. Urbanik	MP/001/100/10		SZAFKA STEROWNICZA	MIRAS Polska Sp. z o.o. 31-476 Kraków ul. Lublanska 38	ESTUDIO LANELA S.L.P. 00-582 Warszawa Al. Szucha 8	Gmina Lublin 20-109 Lublin Plac Króla Władysława Łokietka 1	STADION MIEJSKI W LUBLANIE WRAZ Z ZAOPROJEKTOWANIEM PRZEBIEGAJĄCEGO TERENU	9
Sprawdził:	mgr inż. A. Szarnicki		Szafa:					Rysunek nr:
			VS-WM					PW-1101-ES-BMS-SP-011

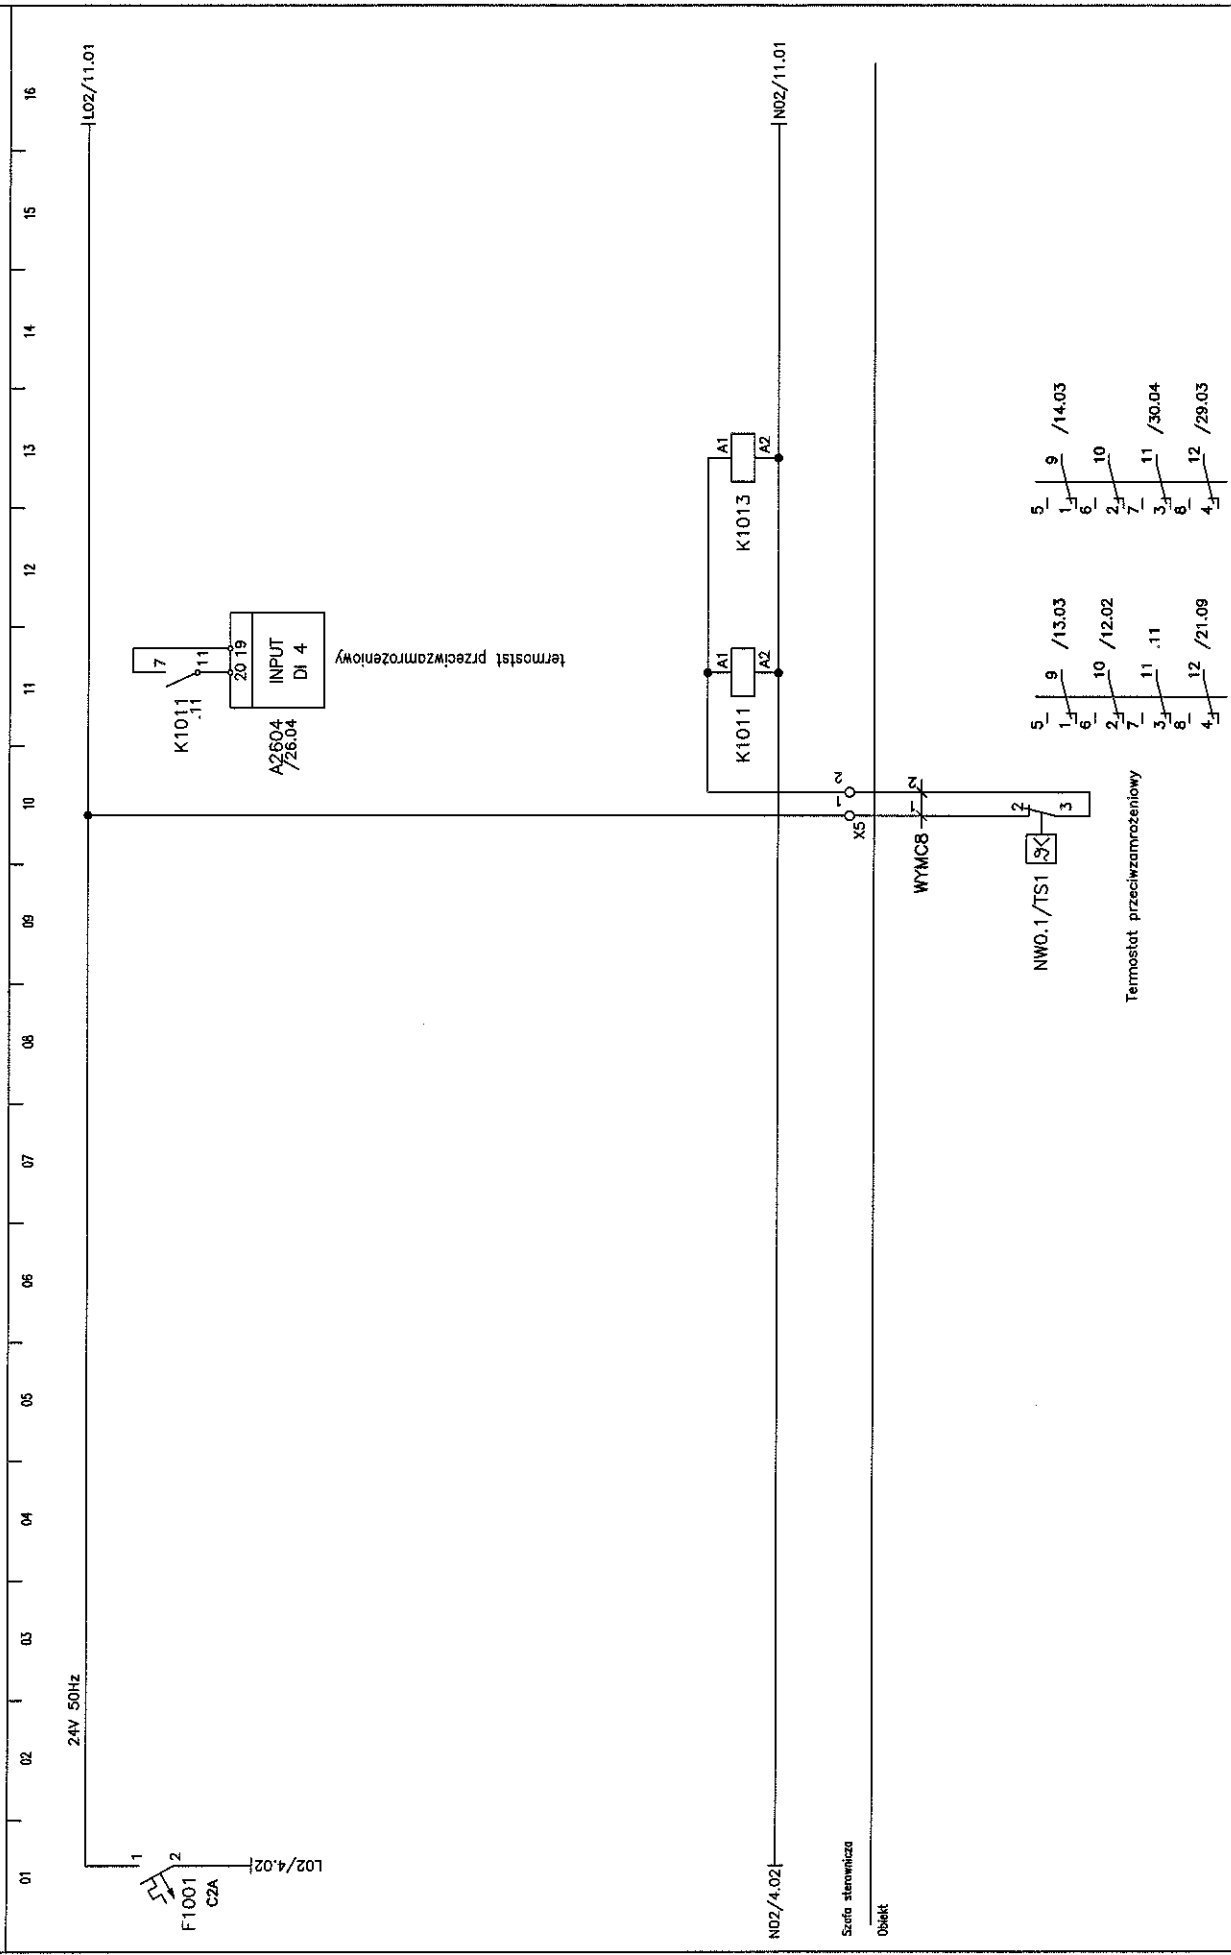

Szafa sterownicza  
Obiekt

Imię i nazwisko:	Nr upr.:	Podpis:	Nazwa rysunku:	Projektant BMS:	Generatory Projektant:	Inwestor:	Inwestycja:	Arkuszy nr:
Projektował: mgr inż. M. Urbanik	Wpisywał: [Signature]	[Signature]	SZAFKA STEROWNICZA	NIPIAS Polska Sp. z o.o. 31-476 Kraków ul. Lublanska 38	ESTUDIO LAMELA S.L.P. 00-582 Warszawa Al. Szucha 8	Gmina Lublin 20-109 Lublin Plac Piłki Nożnej Łazienki 1	STADION MIEJSKI W LUBLINIE WRAZ Z ZAGOSPODAROWANIEM PRZECIEWZROSTENIOWYM	10
Sprawdził: mgr inż. A. Szarnicki	Wpisywał: [Signature]	[Signature]	Szafa:					Rysunek nr: PW-101-ES-BMS-SC-011
			VS-WYN					



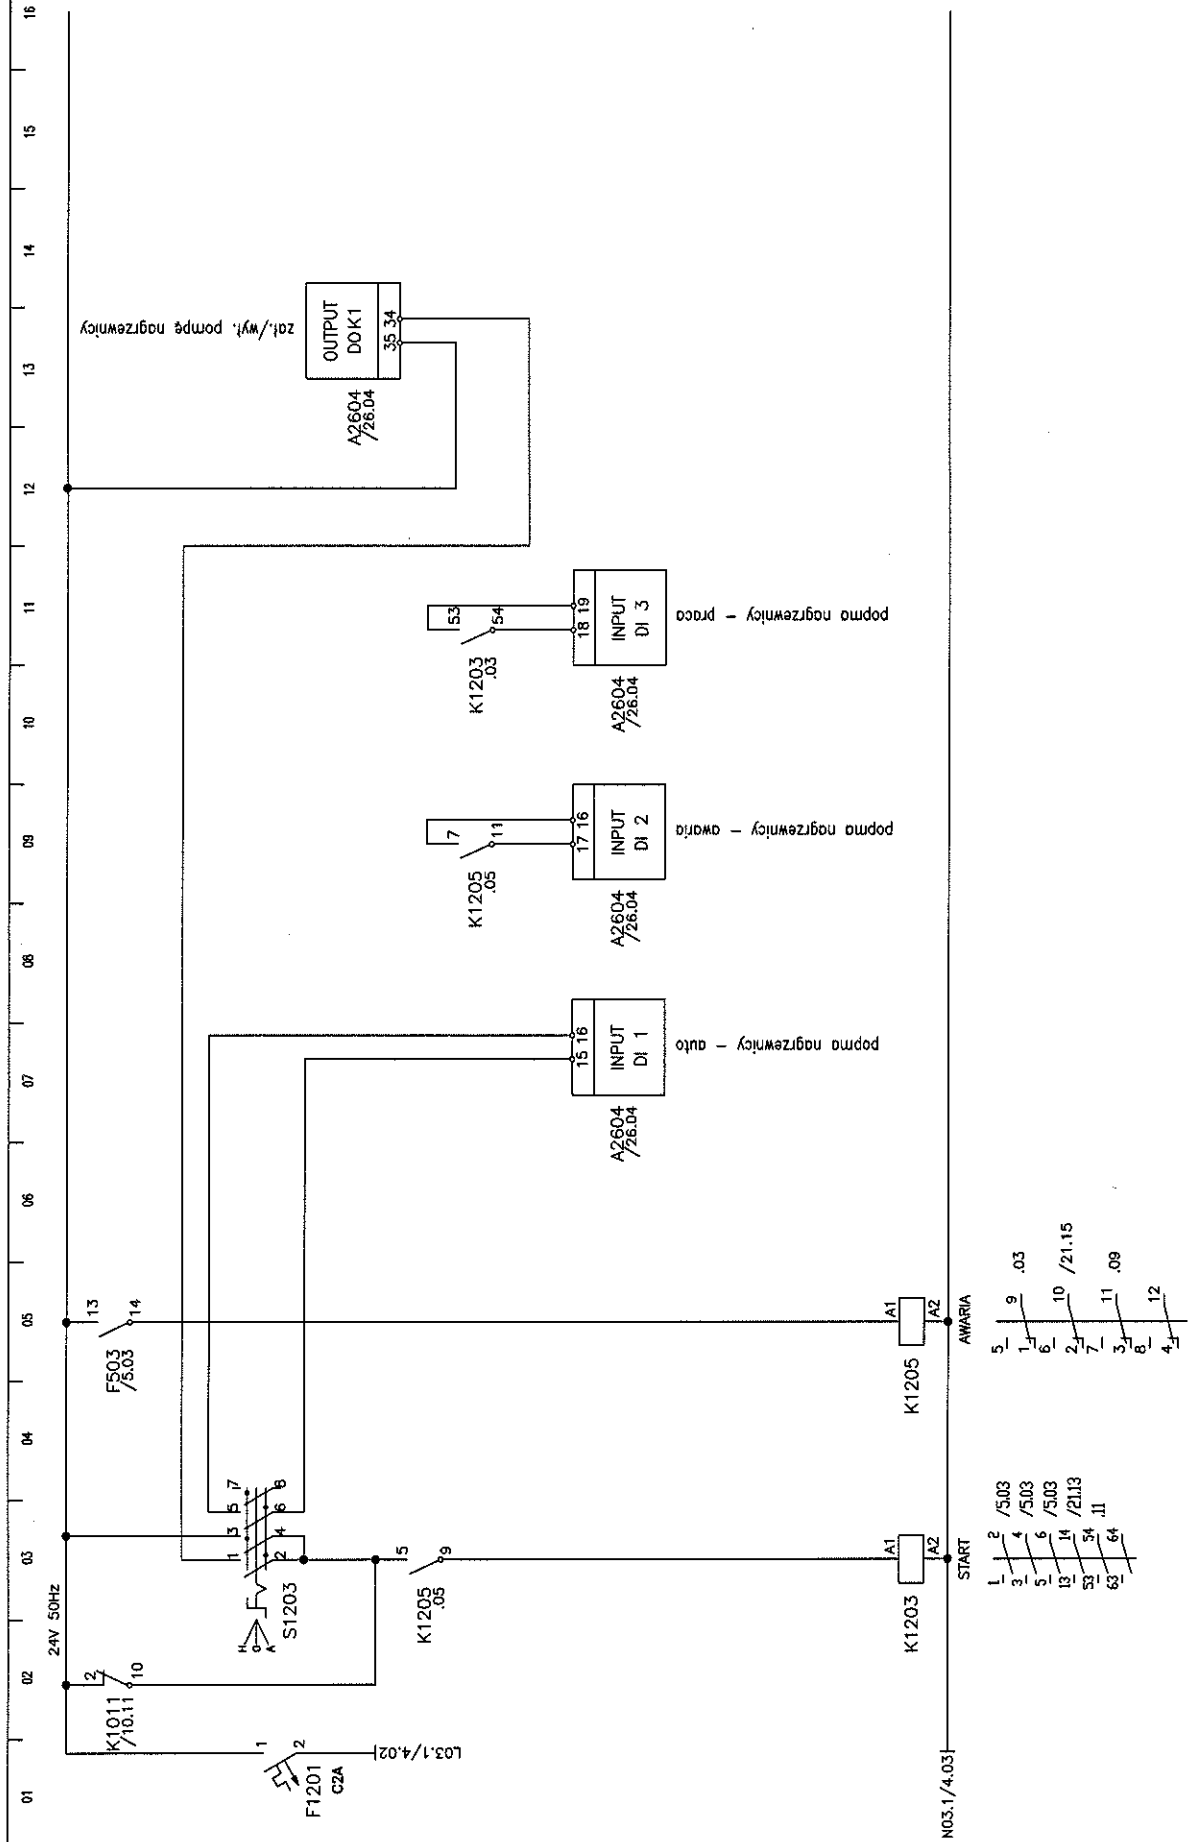


Imię i nazwisko:	Nr upr.:	Podpis:	Nazwa rysunku:	Projektant BMS:	Generálny Projektant:	Inwestor:	Inwestycja:	Arkusz nr.:
mgr inż. M. Urbanik	1003/4.03	<i>[Signature]</i>	STAJA STEROWNICZA	MIRAS Polska Sp. z o.o. 31-476 Kraków ul. Lublańska 38	ESTUDIO LAMELA S.L.P. 00-582 Warszawa Al. Szucha 8	Gmina Lublin 20-109 Lublin Plac Króla Władysława Łokietka 1	STADION MIĘSKI W LUBLINIE WPRAZ Z ZAGOSPODAROWANIEM PRZECIEKAJĄCEGO TERENU	12
Sprawdził:		<i>[Signature]</i>	Skala:					Rysunek nr.:
mgr inż. A. Szarnicki		<i>[Signature]</i>	VS-WVN					PW-1101-ES-015-SS-011








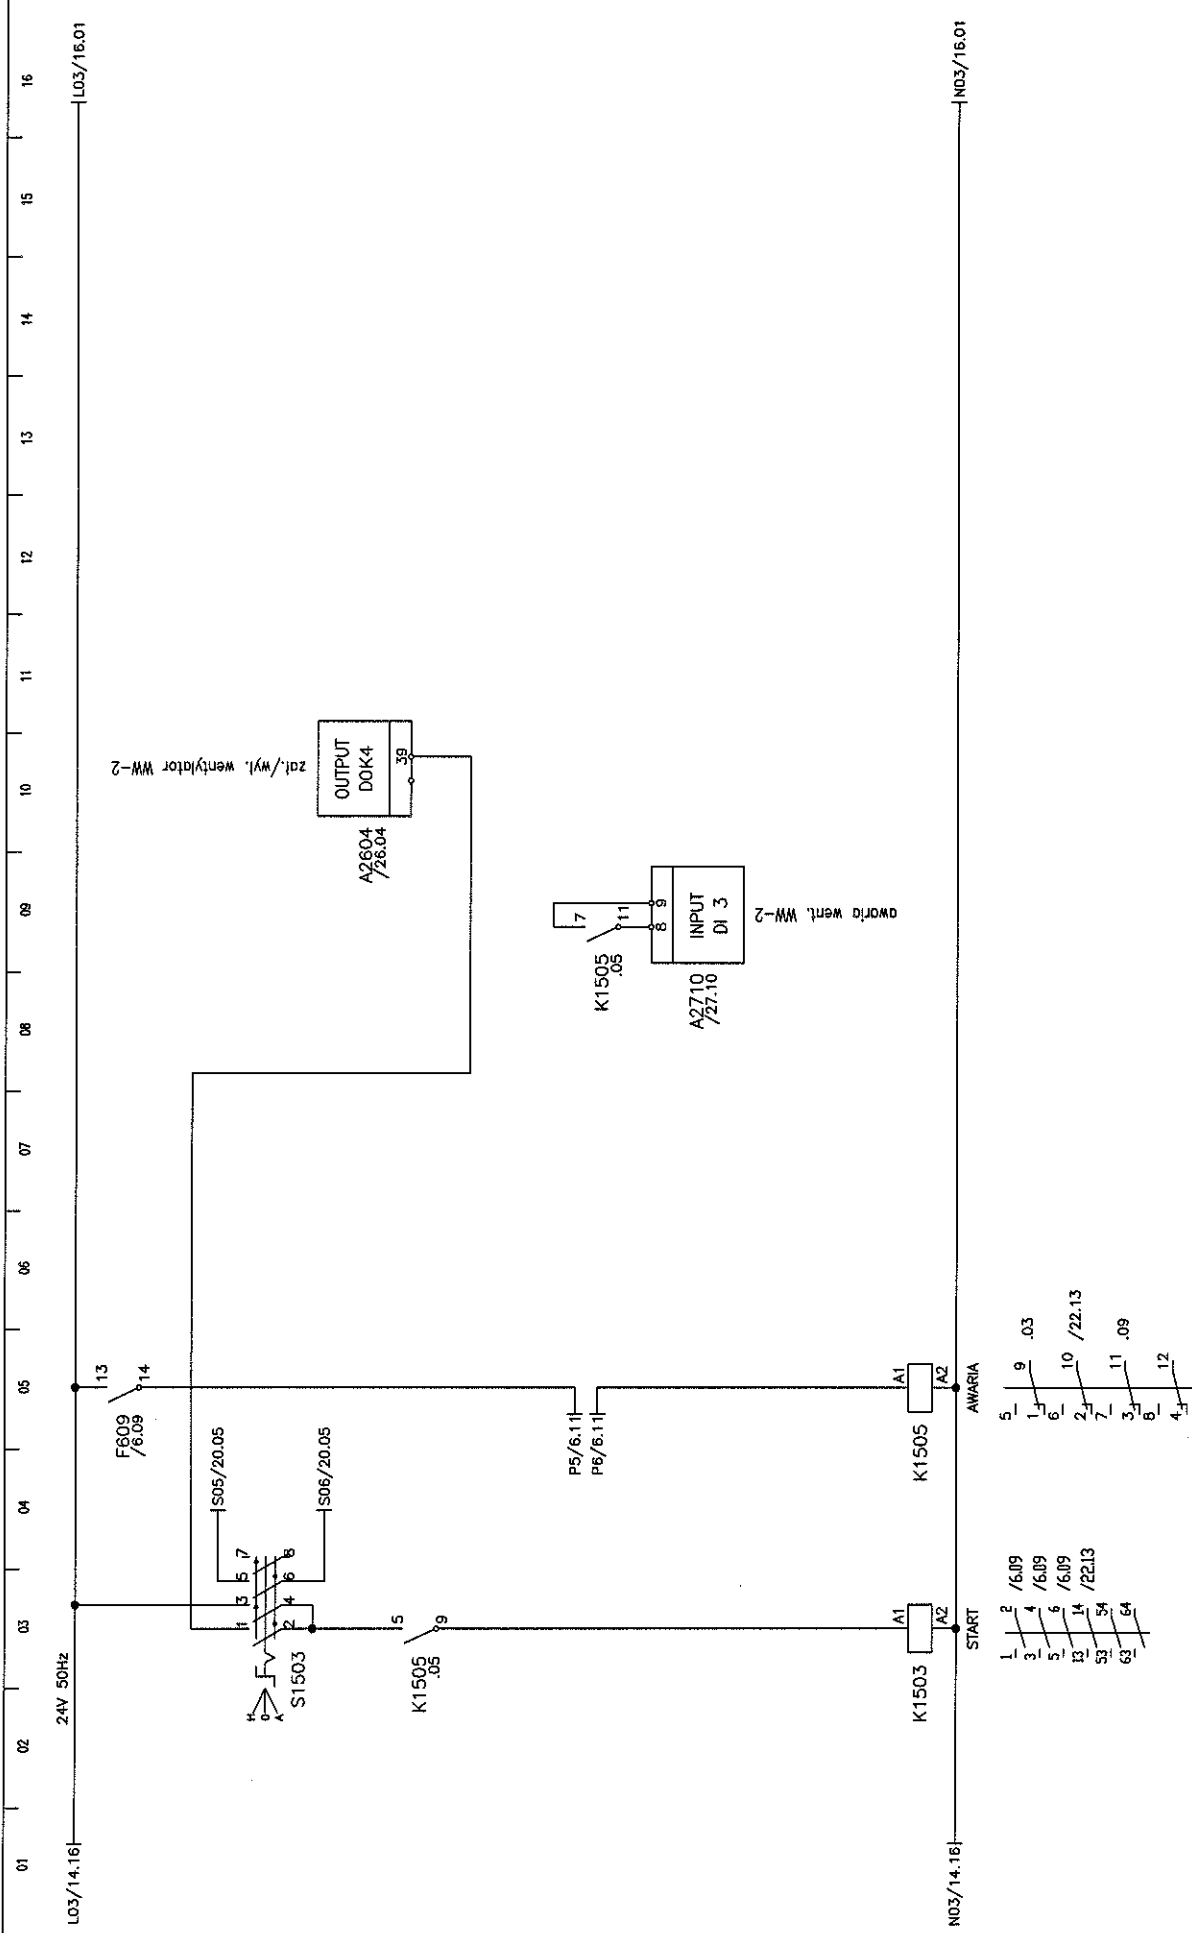


Imię i nazwisko:	Nr upr.:	Podpis:	Nazwa rysunku:	Projektant BMS:	Generalny Projektant:	Investor:	Arkusz nr:
mgr inż. M. Urbanik	1000000000	<i>[Signature]</i>	SIATA STEROWNICZA	MRAS Polska Sp. z o.o. 31-476 Kraków ul. Lublanska 38	ESTUDIO LAMELA S.LP. 00-582 Warszawa Al. Szucha 8	Gmina Lublin 20-109 Lublin Plac Króla Władysława Łokietka 1	15
Sprawdził:		<i>[Signature]</i>	Szafa:				Rysunek nr: PW-100-ES-BMS-SC-011
			VS-WYM				



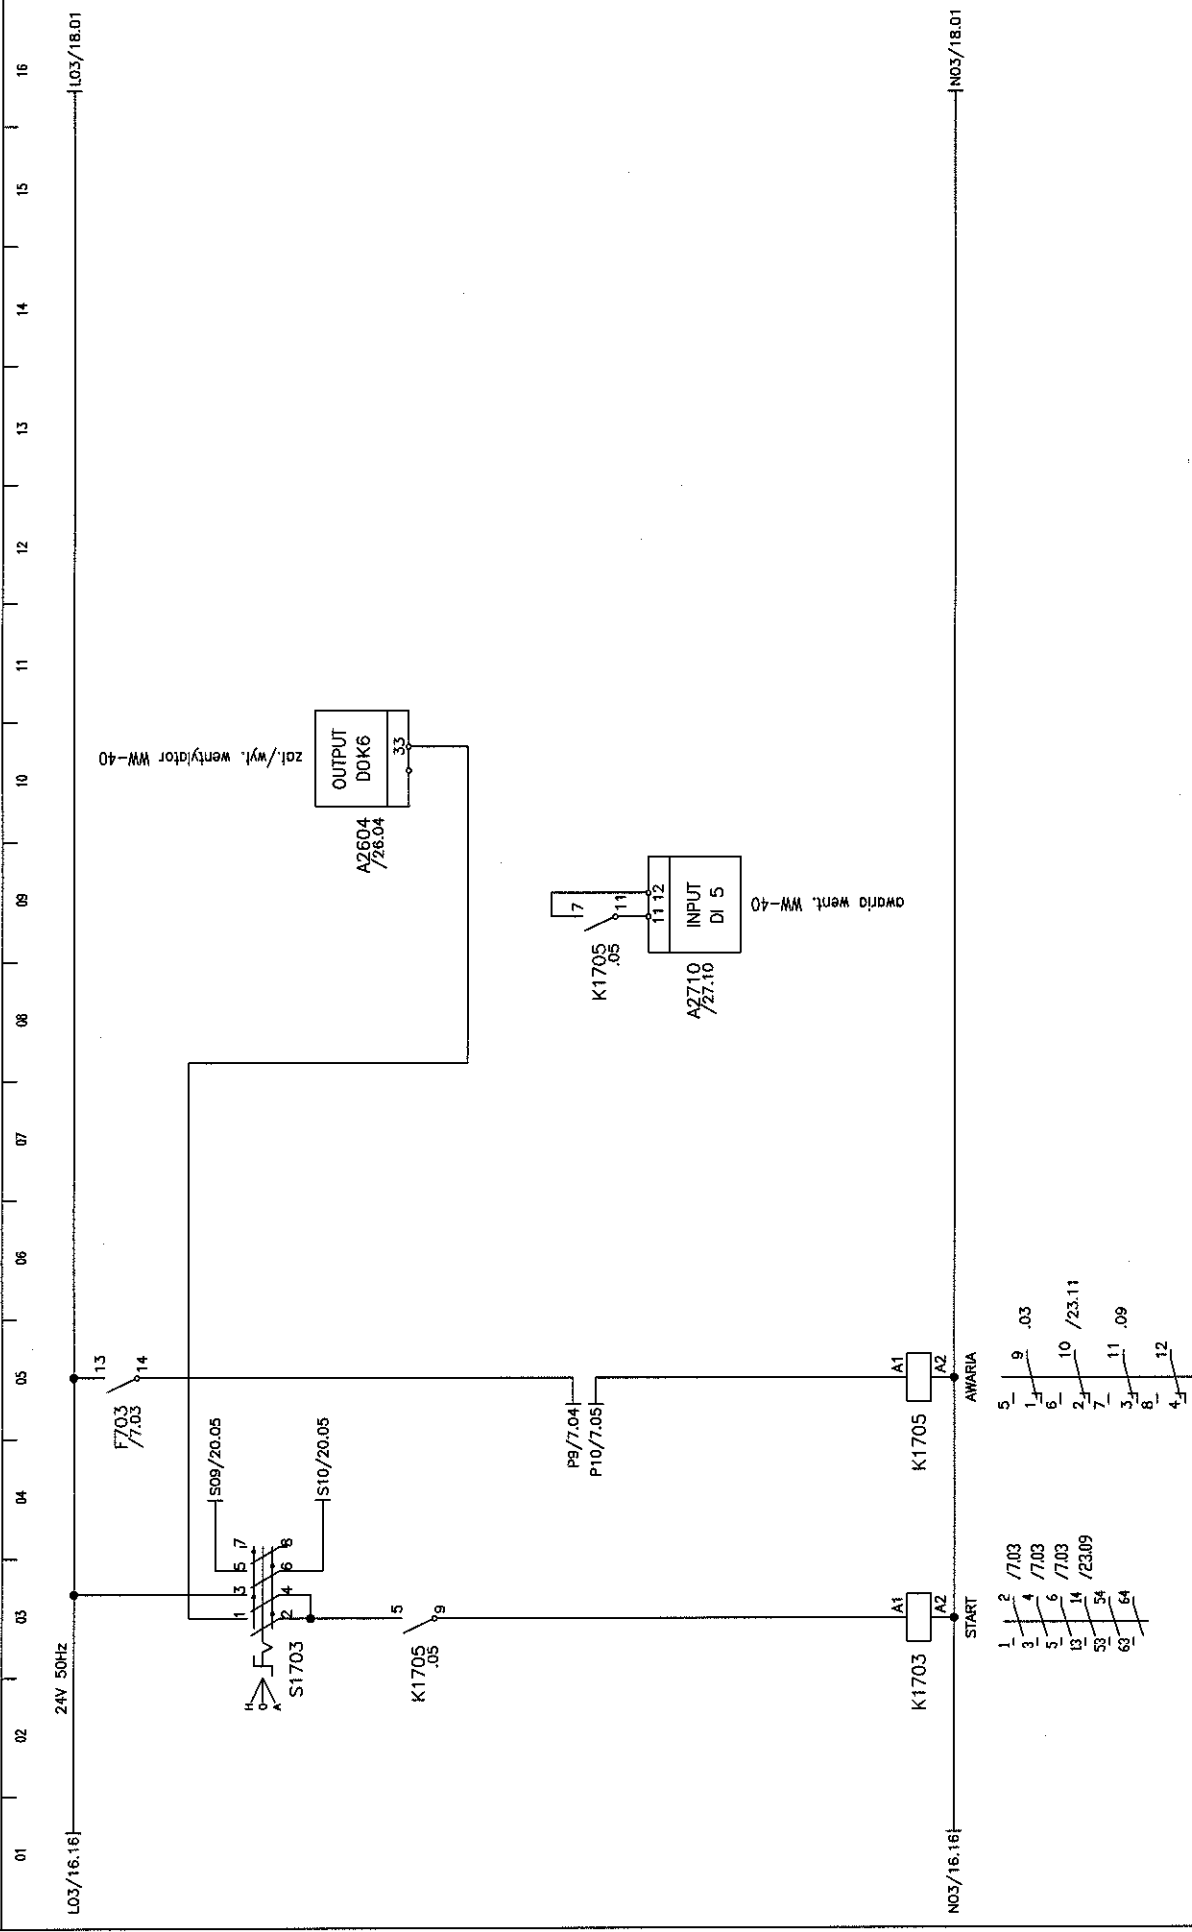

Projektant: mgr inż. M. Urbanik	Projektant BMS: MIPAS Polska Sp. z o.o. 31-476 Kraków ul. Lublańska 38	Generalny Projektant: ESTUDIO LAMELA S.L.P. 00-582 Warszawa Al. Szucha 8	Investycja: STADION MIEJSKI W LUBLINIE WRAZ Z ZAGOSPODAROWANIEM PRZECIECIWIEGO TERENU Pole: Niwa Włocławska Łódźka 1	Arkusze nr: 17
Sprawdził: mgr inż. A. Szarnicki	Nazwa rysunku: SZAFKA STEROWNICZA			Rysunek nr: PW-101-ES-BMS-SC-011
	Nr upr.: [signature]			
	Podpis: [signature]			
	Szafa: VS-WVM			


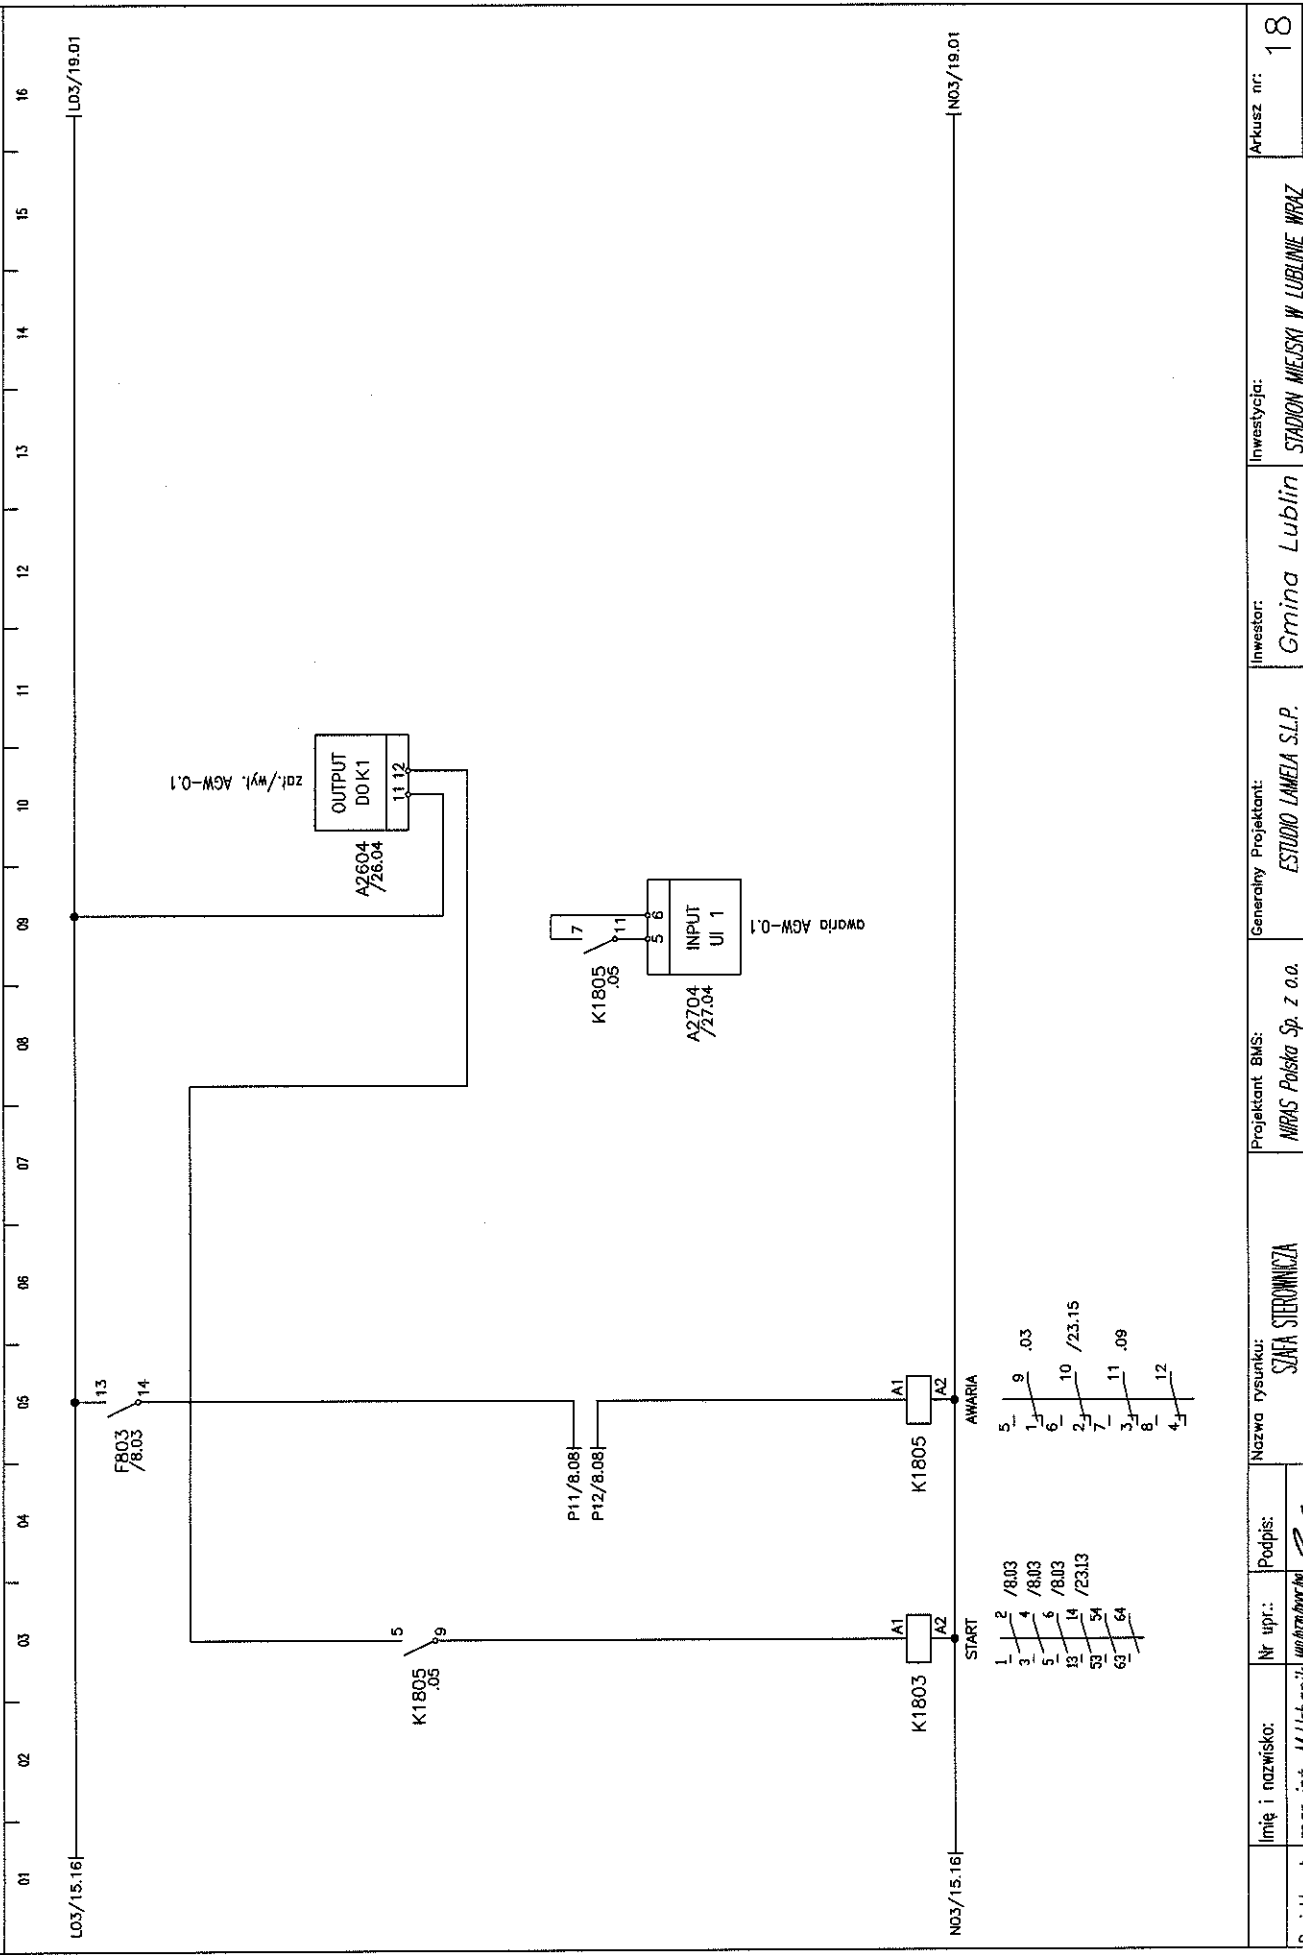


Imię i nazwisko:	Nr upr.:	Podpis:	Nazwa rysunku:	Projektant BMS:	Generałny Projektant:	Inwestor:	Inwestycja:	Arkuszy nr:
Projektował: mgr inż. M. Urbanik			SIWA STEROWNICZA	MIPAS Polska Sp. z o.o. 31-476 Kraków ul. Lublańska 38	ESTUDIO LAMELA S.L.P. 00-582 Warszawa Al. Szucha 8	Gmina Lublin 20-109 Lublin Plac Niebiańskiego Łobozia 1	STADION MIEJSKI W LUBLINIE WRAZ Z ZAGOSPODAROWANIEM PRZECIEKAJĄCEGO TERENU	18
Sprawdził: mgr inż. A. Szarnicki			Szafa:					Rysunek nr: PW-1101-ES-006-SC-011
			VS-WYM					


01 02 03 04 05 06 07 08 09 10 11 12 13 14 15 16

LO3/18.16 | 24V 50HZ

N03/18.16 |

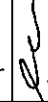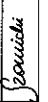Imię i nazwisko:	Nr upr.:	Podpis:	Nazwa rysunku:	Projektant BMS:	Generalny Projektant:	Inwestor:	Arkusz nr:
mgr inż. M. Urbanik	WP/103/18.16/03		SZAFKA STEROWNICZA	MIRAS Polska Sp. z o.o. 31-476 Kraków ul. Lublańska 38	ESTUDIO LAMELA S.L.P. 00-582 Warszawa Al. Szucha 8	Gmina Lublin 20-109 Lublin Plac Króla Władysława Łokietka I	19
Sprawdził:	mgr inż. A. Szarnicki		Szafka:				Rysunek nr: PW-1101-ES-006-SZ-011



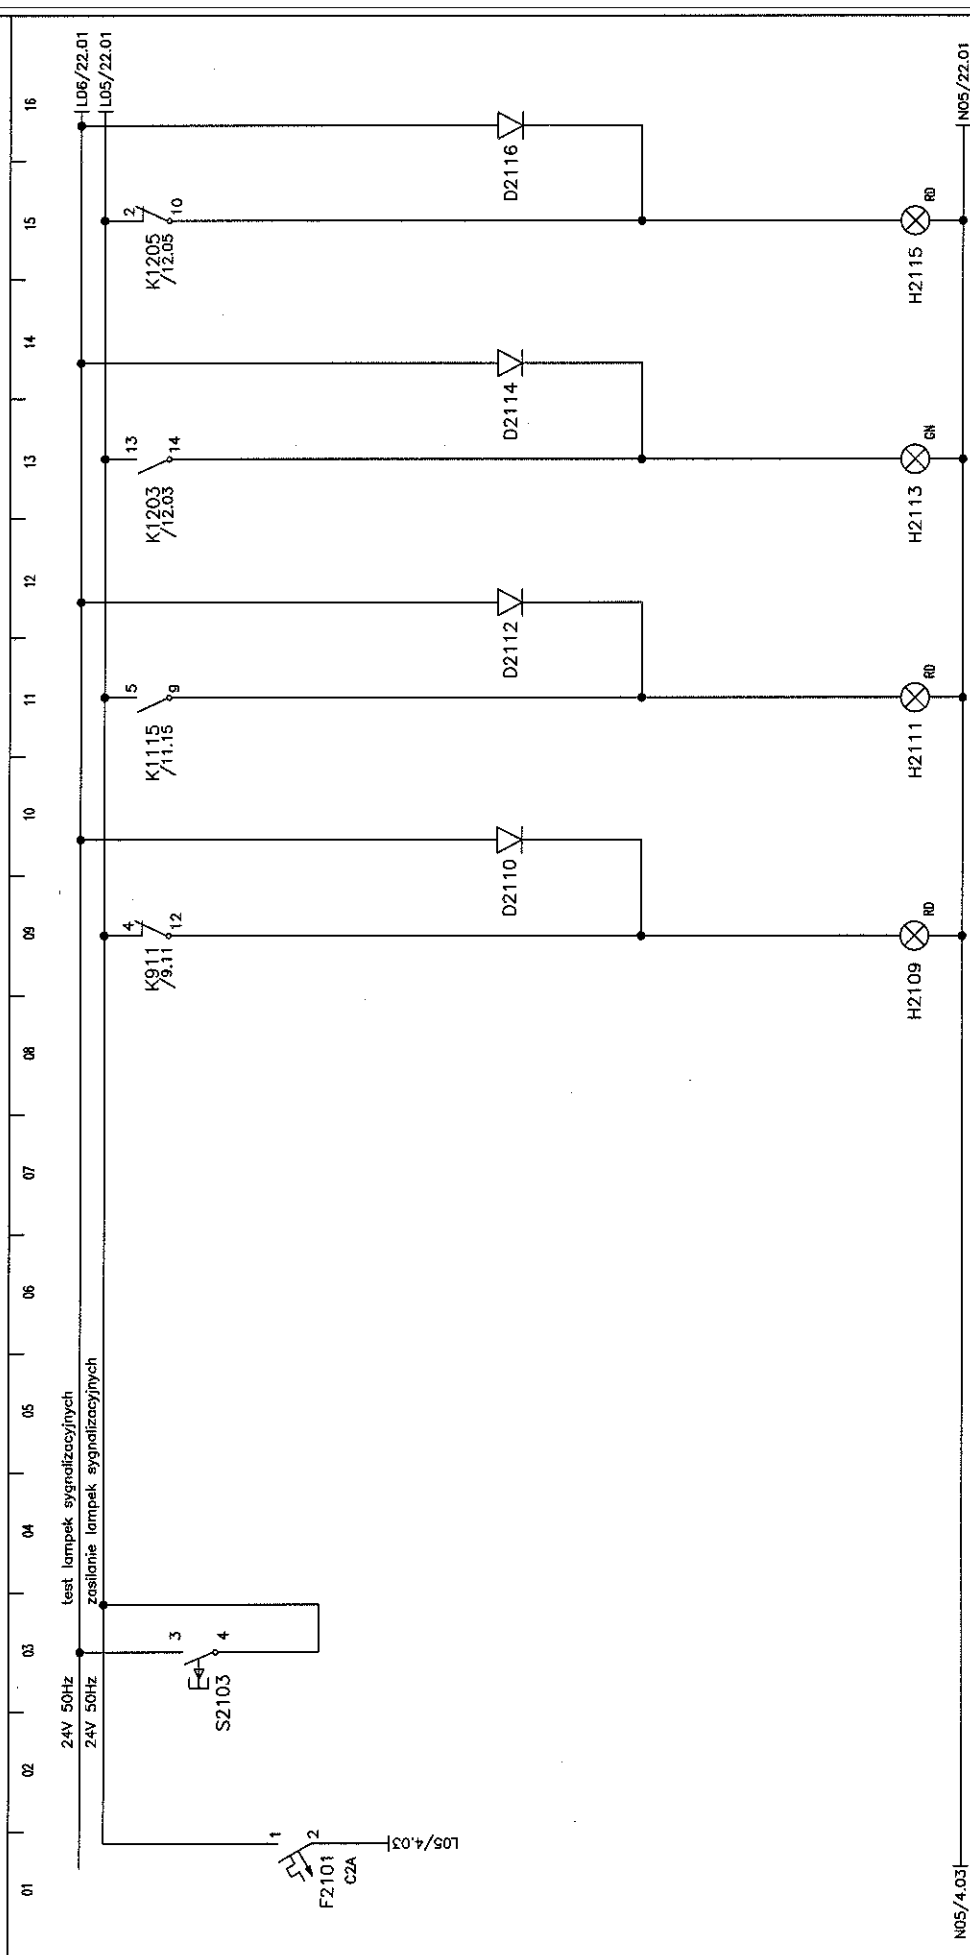


Test lampek

Termostat przeciwmroźnowy Zabrudzenie filtra nawiewu Pompa nagrzewnicy – Awaria

Imię i nazwisko:	Nr upr.:	Podpis:	Nazwa rysunku:	Projektant BMS:	Generálny Projektant:	Inwestor:	Inwestycja:	Arkusz nr:
mgr inż. M. Urbanik	11/103/100/08	<i>[Signature]</i>	SZAFKA STEROWNICZA	MIRAS Polska Sp. z o.o. 31-476 Kraków ul. Lublańska 38	ESTUDIO LAMELA S.LP. 00-582 Warszawa Al. Szucha 8	Gmina Lublin 20-109 Lublin Plac Józefa Władysława Łobziewicza 1	STADION MIEJSKI W LUBLINIE WRAZ Z ZAGOSPODAROWANIEM PRZECIEMROZOWEGO TERENU	21
Sprawdził:	mgr inż. A. Szarnicki	<i>[Signature]</i>	Szafka:					Rysunek nr: PW-101-ES-BMS-38-011
			VS-WM					





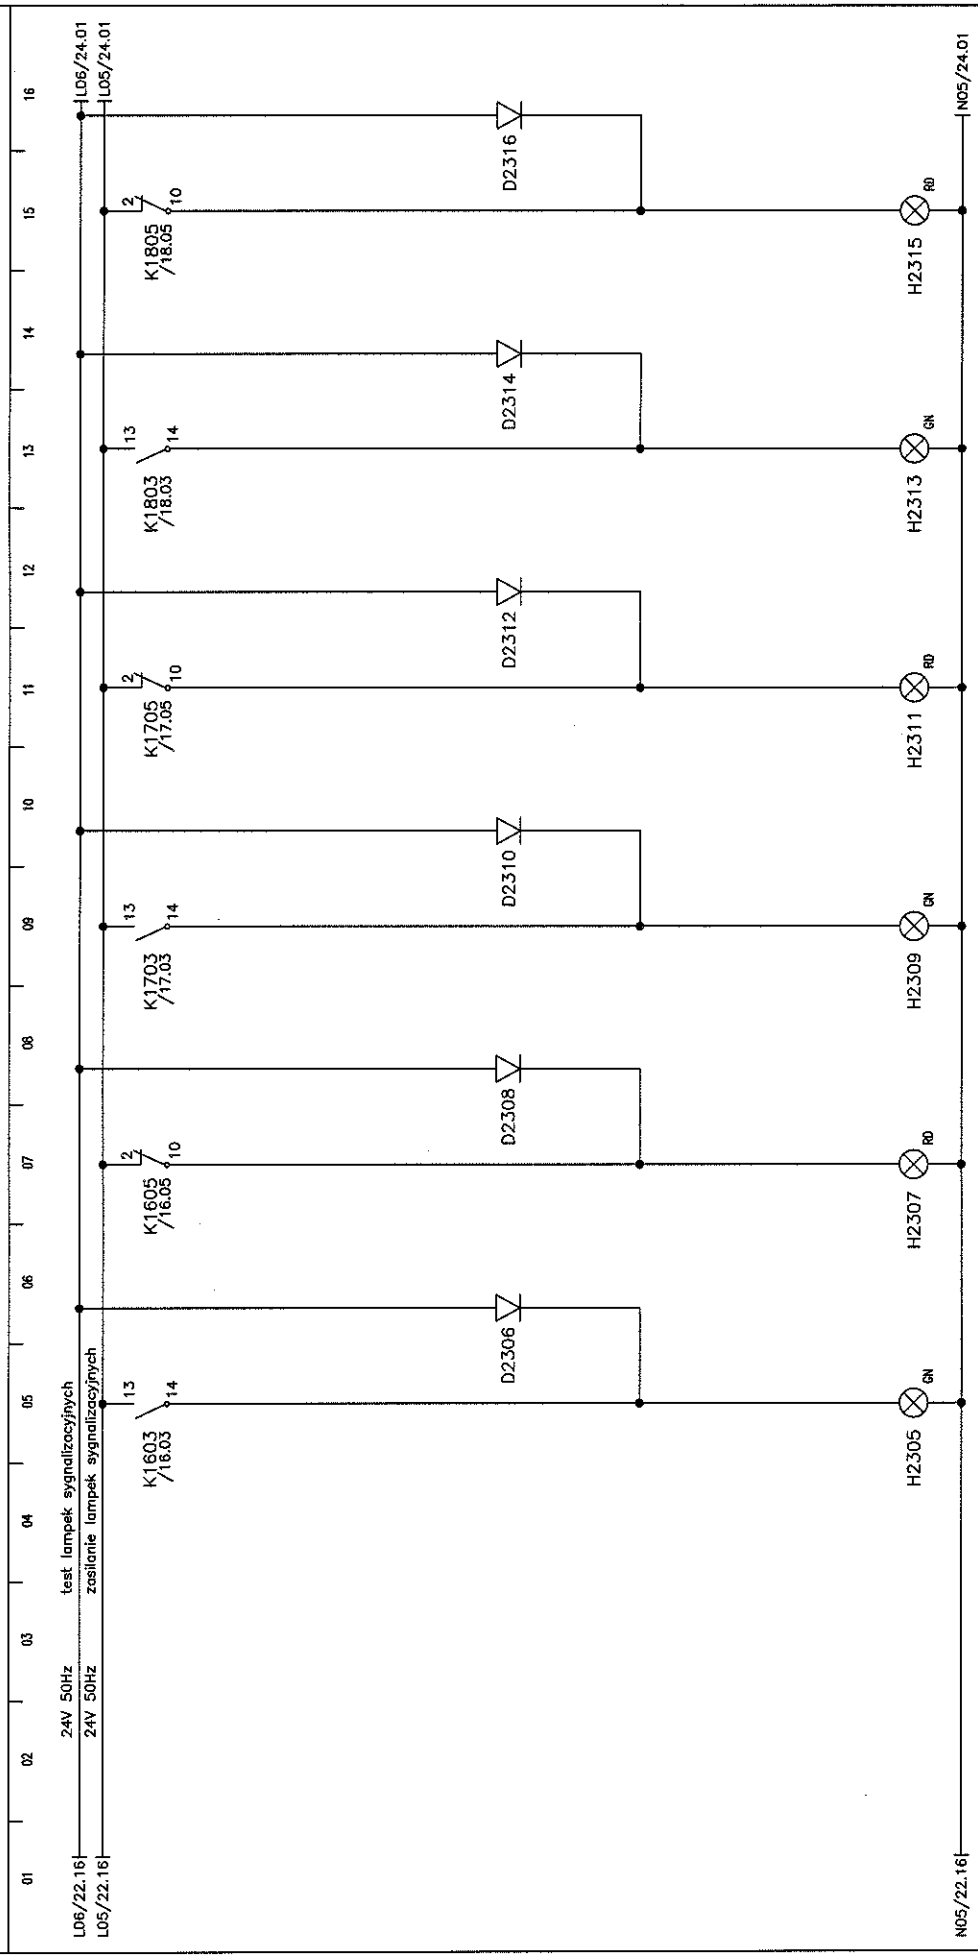

Wentylator WW-3 -- Praca    Wentylator WW-3 -- Awaria    Wentylator WW-40 -- Praca    Wentylator WW-40 -- Awaria    AGW-0.1 -- Praca    AGW-0.1 -- Awaria


Imię i nazwisko:	Nr upr.:	Podpis:	Nazwa rysunku:	Projektant BMS:	Generálny Projektant:	Investor:	Arkusz nr:
mgr inż. M. Urbanik	11111	<i>[Signature]</i>	STAJA STEROWNICZA	MIRAS Polska Sp. z o.o. 31-476 Kraków ul. Lublańska 38	ESTUDIO LAMELA S.L.P. 00-582 Warszawa Al. Szucha 8	Gmina Lublin 20-109 Lublin Plac Józefa Władysława Łobziewicza 1	2.3
Sprawdził:	mgr inż. A. Szarnicki	<i>[Signature]</i>	Szafa:				Rysunek nr:
			VS-WVN				PN-101-ES-ANS-SC-011

01 02 03 04 05 06 07 08 09 10 11 12 13 14 15 16

L06/23.16 | 24V 50Hz | test lampek sygnalizacyjnych  
L05/23.16 | 24V 50Hz | zasilanie lampek sygnalizacyjnych

N05/23.16


Imię i nazwisko:	Nr upr.:	Podpis:	Nazwa rysunku:	Projektant BMS:	Generalny Projektant:	Inwestor:	Investycja:	Arkusz nr:
mgr inż. M. Urbanik			SZAFKA STEROWNICZA	MIRAS Polska Sp. z o.o. 31-476 Kraków ul. Lublańska 38	ESTUDIO LAMELA S.L.P. 00-582 Warszawa Al. Szucha 8	Gmina Lublin 20-109 Lublin Plac Króla Władysława Łodzia 1	STADION MIEJSKI W LUBLINIE WRAZ Z ZAGOSPODAROWANIEM PRZEBIEGANIEGO TERENU	24
Sprawdził:	mgr inż. A. Szarnicki		Szafa:					Rysunek nr: PW-1101-ES-015-SC-011

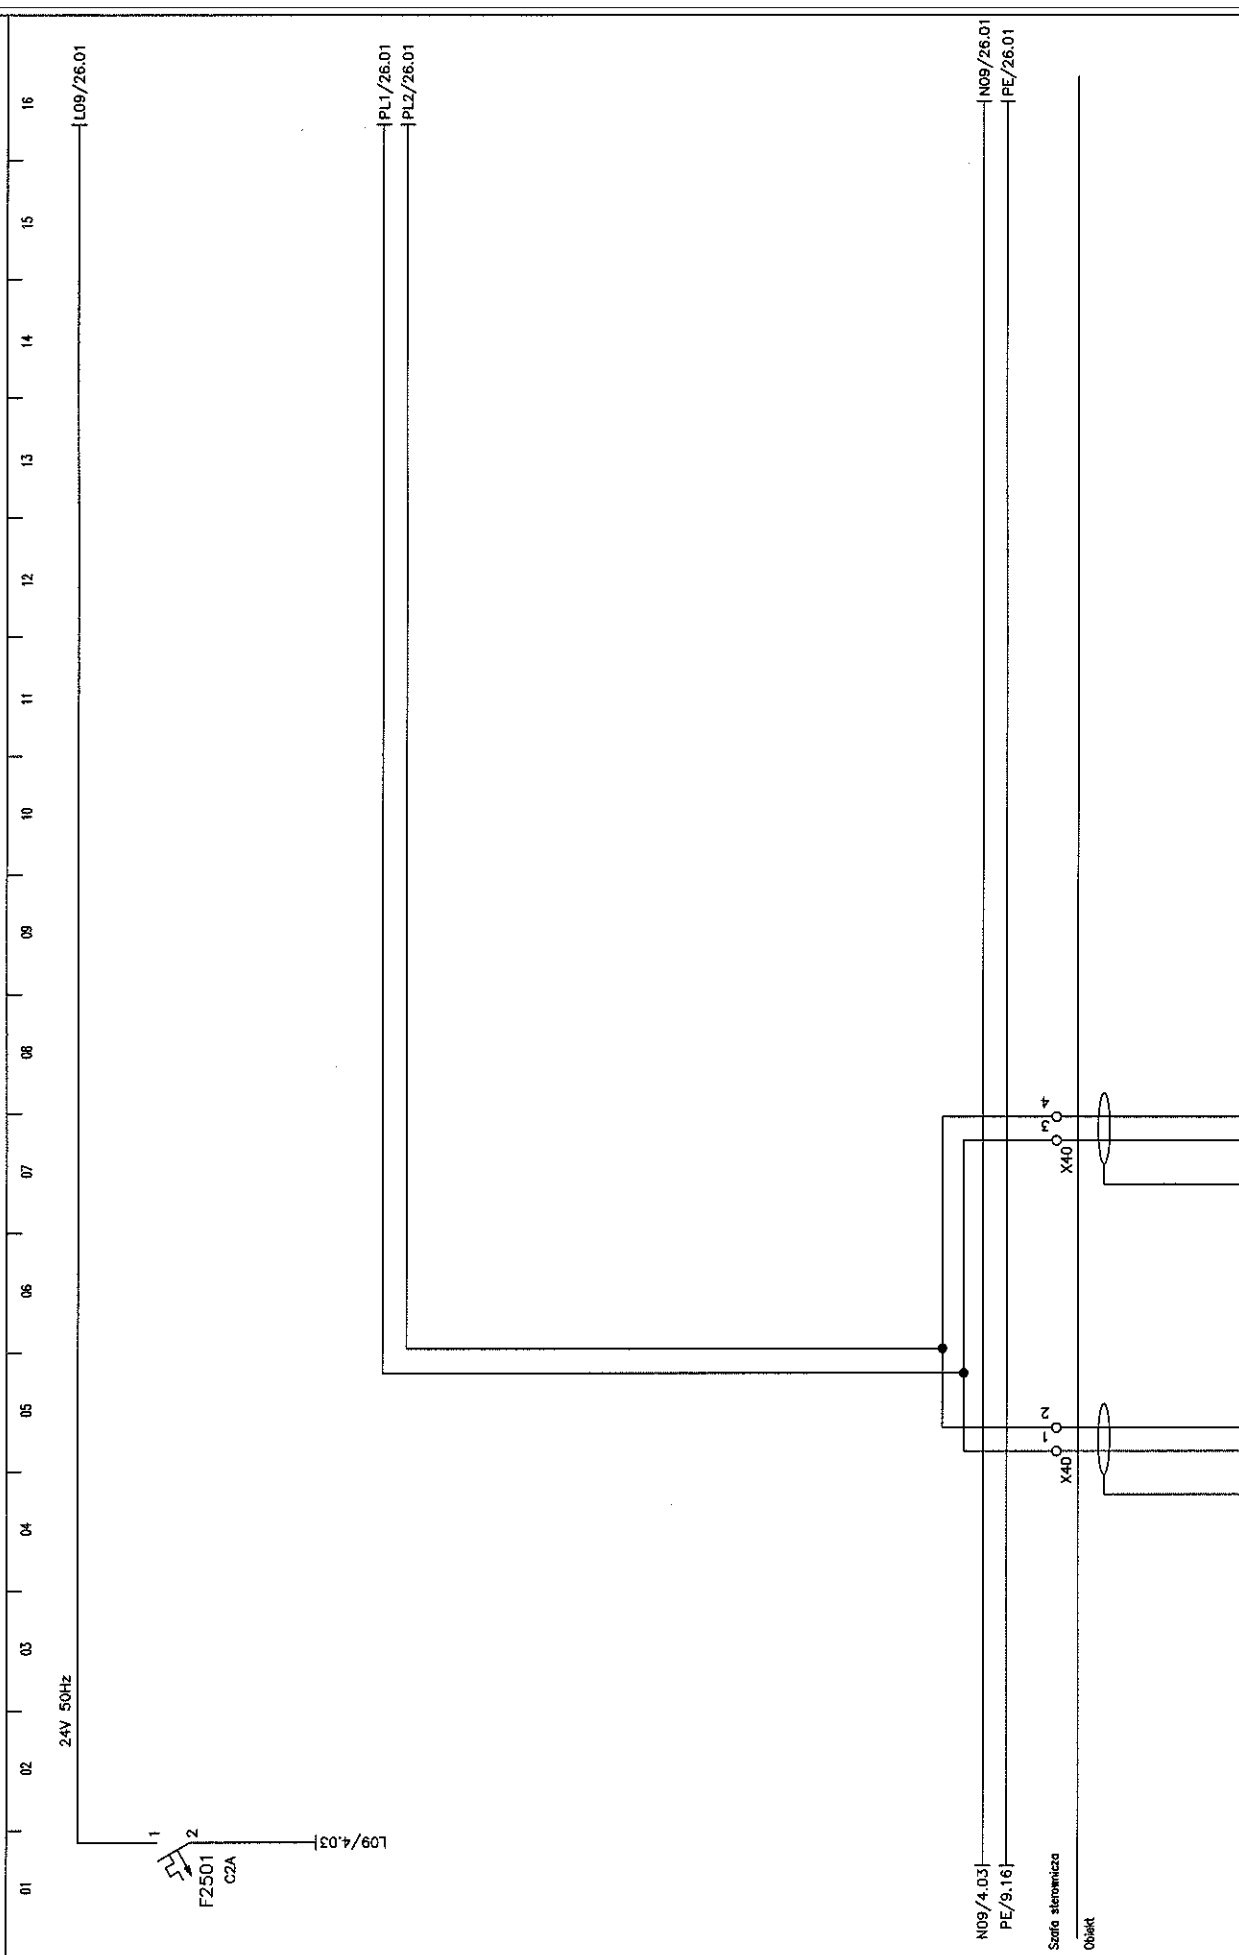

Imię i nazwisko:	Nr upr.:	Podpis:	Nazwa rysunku:	Projektant BMS:	Generalny Projektant:	Inwestor:	Inwestycja:	Arkusze nr:
Projektował: mgr inż. M. Urbanik	MP/103/100/20	<i>[Signature]</i>	SZAFY STEROWNICZA	MIRAS Polska Sp. z o.o. 31-476 Kraków ul. Lublanska 38	ESTUDIO LAMELA S.L.P. 00-582 Warszawa Al. Szucha 8	Gmina Lublin 20-109 Lublin Plac Króla Władysława Łokietka 1	STADION MIEJSKI W LUBLINIE WRAZ Z ZAGOSPODAROWANIEM PRZECIĘCZĄCEGO TERENU	25
Sprawdził: mgr inż. A. Szarnicki	MP/103/100/20	<i>[Signature]</i>	Szafa:					Rysunek nr: PW-1101-ES-006-S-011

01 02 03 04 05 06 07 08 09 10 11 12 13 14 15 16

presostat filtra nawiewu  
temp. zewnętrzna  
temp. nawiewu  
temp. pomieszczenia 0-031-T  
pompa grzewcza - auto  
pompa grzewcza - awaria  
pompa grzewcza - praca  
termostat przeciwmroźeniowy  
shownik zaworu AGW-0.1  
shownik zaworu grzewczy  
zal./wyl. wentylatora WW-3  
zal./wyl. wentylatora WW-40  
zal./wyl. pompa grzewczy  
zal./wyl. wentylatora WN-2  
zal./wyl. wentylatora WN-3  
zal./wyl. wentylatora WW-2

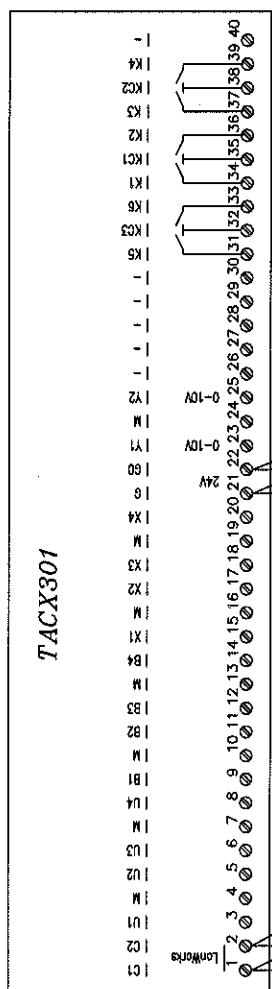

A2604




PL1/25.16 | LON | PL1/27.01  
 PL2/25.16 | | PL2/27.01  
 N09/25.16 | 24V 50HZ | L09/27.01  
 L09/25.16 | | N09/27.01  
 PE/25.16 | | PE/27.01

Szcza sterownicza  
 Obiekt

Imię i nazwisko:	Nr upr.:	Podpis:	Nazwa rysunku:	Projektant BMS:	Generałny Projektant:	Investor:	Arkusz nr:
Projektował: mgr inż. M. Urbanik	Wpisywał: [Signature]	[Signature]	SZCZA STEROWNICZA	MIPAS Polska Sp. z o.o. 31-476 Kraków ul. Lublańska 38	ESTUDIO LANETA S.L.P. 00-582 Warszawa Al. Szucha 8	Gmina Lublin 20-109 Lublin Plac Nieca Władysława Łobkiewicza 1	26
Sprawdził: mgr inż. A. Szarnicki	Wpisywał: [Signature]	[Signature]	Szcza:			Z ZAKŁADY PROJEKTOWANIA PRZETWARZĄCEGO TERENU	Rysunek nr: PW-1101-ES-005-SZ-011

01 02 03 04 05 06 07 08 09 10 11 12 13 14 15 16

omiotła went. WN-2  
omiotła went. WN-3  
omiotła went. WN-2  
omiotła went. WN-3  
omiotła went. WN-40  
otworze przepływu powietrza  
Went. auto  
sygnalizacja pożaru  
kontrola faz

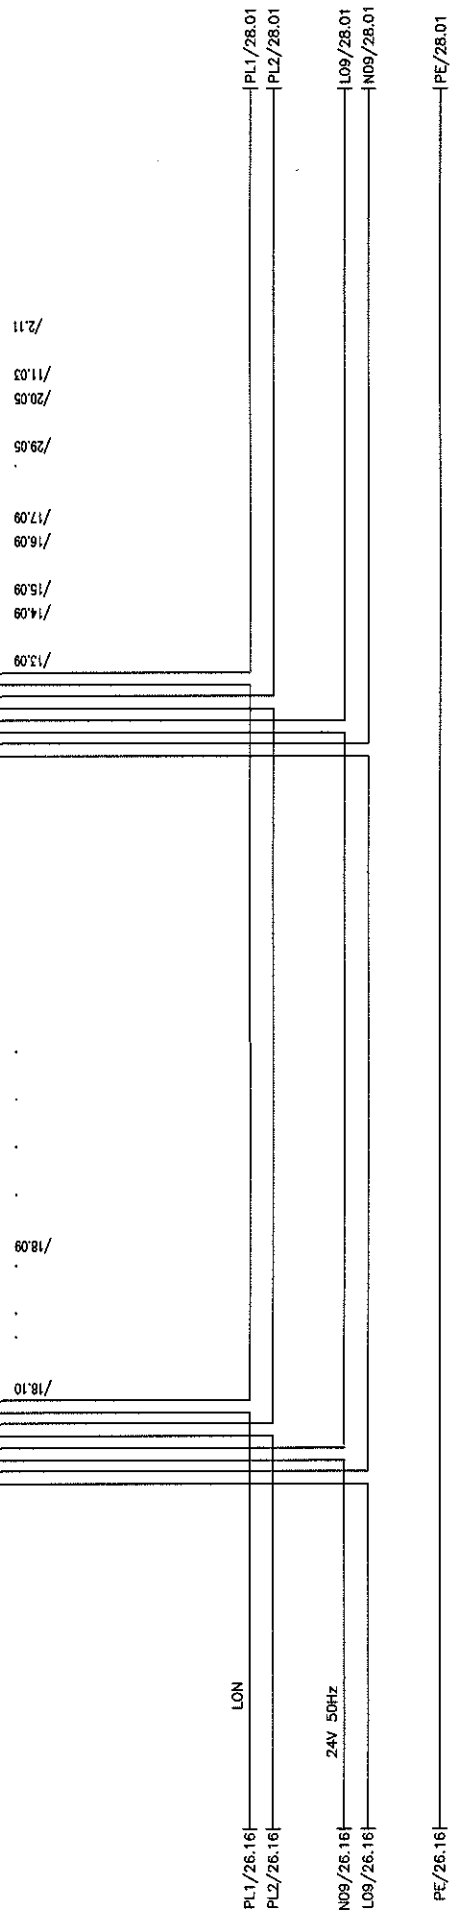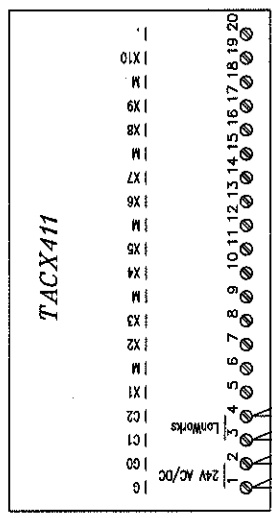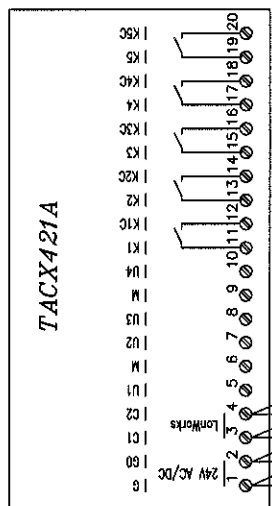

A2704

A2710

Sofa sterownicza  
Obiekt

Imię i nazwisko:	Nr upr.:	Podpis:	Nazwa rysunku:	Projektant BMS:	Generálny Projektant:	Inwestor:	Inwestycja:	Arkusz nr:
mgr inż. M. Urbanik	MP/2023/1002/20	<i>[Signature]</i>	SZAFKA STEROWNICZA	MIRAS Polska Sp. z o.o. 31-476 Kraków ul. Lublańska 38	ESTUDIO LAMELA S.L.P. 00-582 Warszawa Al. Szucha 8	Gmina Lublin 20-109 Lublin Plac Teatralny Plac Teatralny Lublin 1	STADION MIEJSKI W LUBLINIE WRAZ Z ZAKOSZCZĄRNIENIEM PRZELĘCZĄCEGO TERENU	27
mgr inż. A. Szarnicki	MP/2023/1002/10	<i>[Signature]</i>	Scena:					Rysunek nr: PW-1101-ES-BMS-SP-011

01 02 03 04 05 06 07 08 09 10 11 12 13 14 15 16

PL1/27.16 | LON

PL2/27.16 |



NO9/27.16 | 24V 50Hz


LO9/27.16 |

PE/27.16 | PE/29.01

Szafa sterownicza



Obiekt

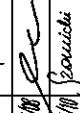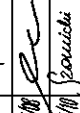Imię i nazwisko:	Nr upr.:	Podpis:	Nazwa rysunku:	Projektant BMS:	Generalny Projektant:	Inwestor:	Inwestycja:	Arkusz nr:
mgr inż. M. Urbaniak	14703/100/00		SZAFKA STEROWNICZA	MIRAS Polska Sp. z o.o. 31-476 Kraków ul. Lublanska 38	ESTUDIO LAMELA S.L.P. 00-582 Warszawa Al. Szucha 8	Gmina Lublin 20-109 Lublin Plac. Kości. Miogostawa, Lokalizacja 1	STADION MIEJSKI W LUBLINIE WRAZ Z ZAGOSPODAROWANIEM PRZYLEGŁEGO TERENU	28
Sprawdził:	mgr inż. A. Szarnicki		Szafa:					Rysunek nr:
			VS-WVM					PM-1101-ES-BMS-SP-111

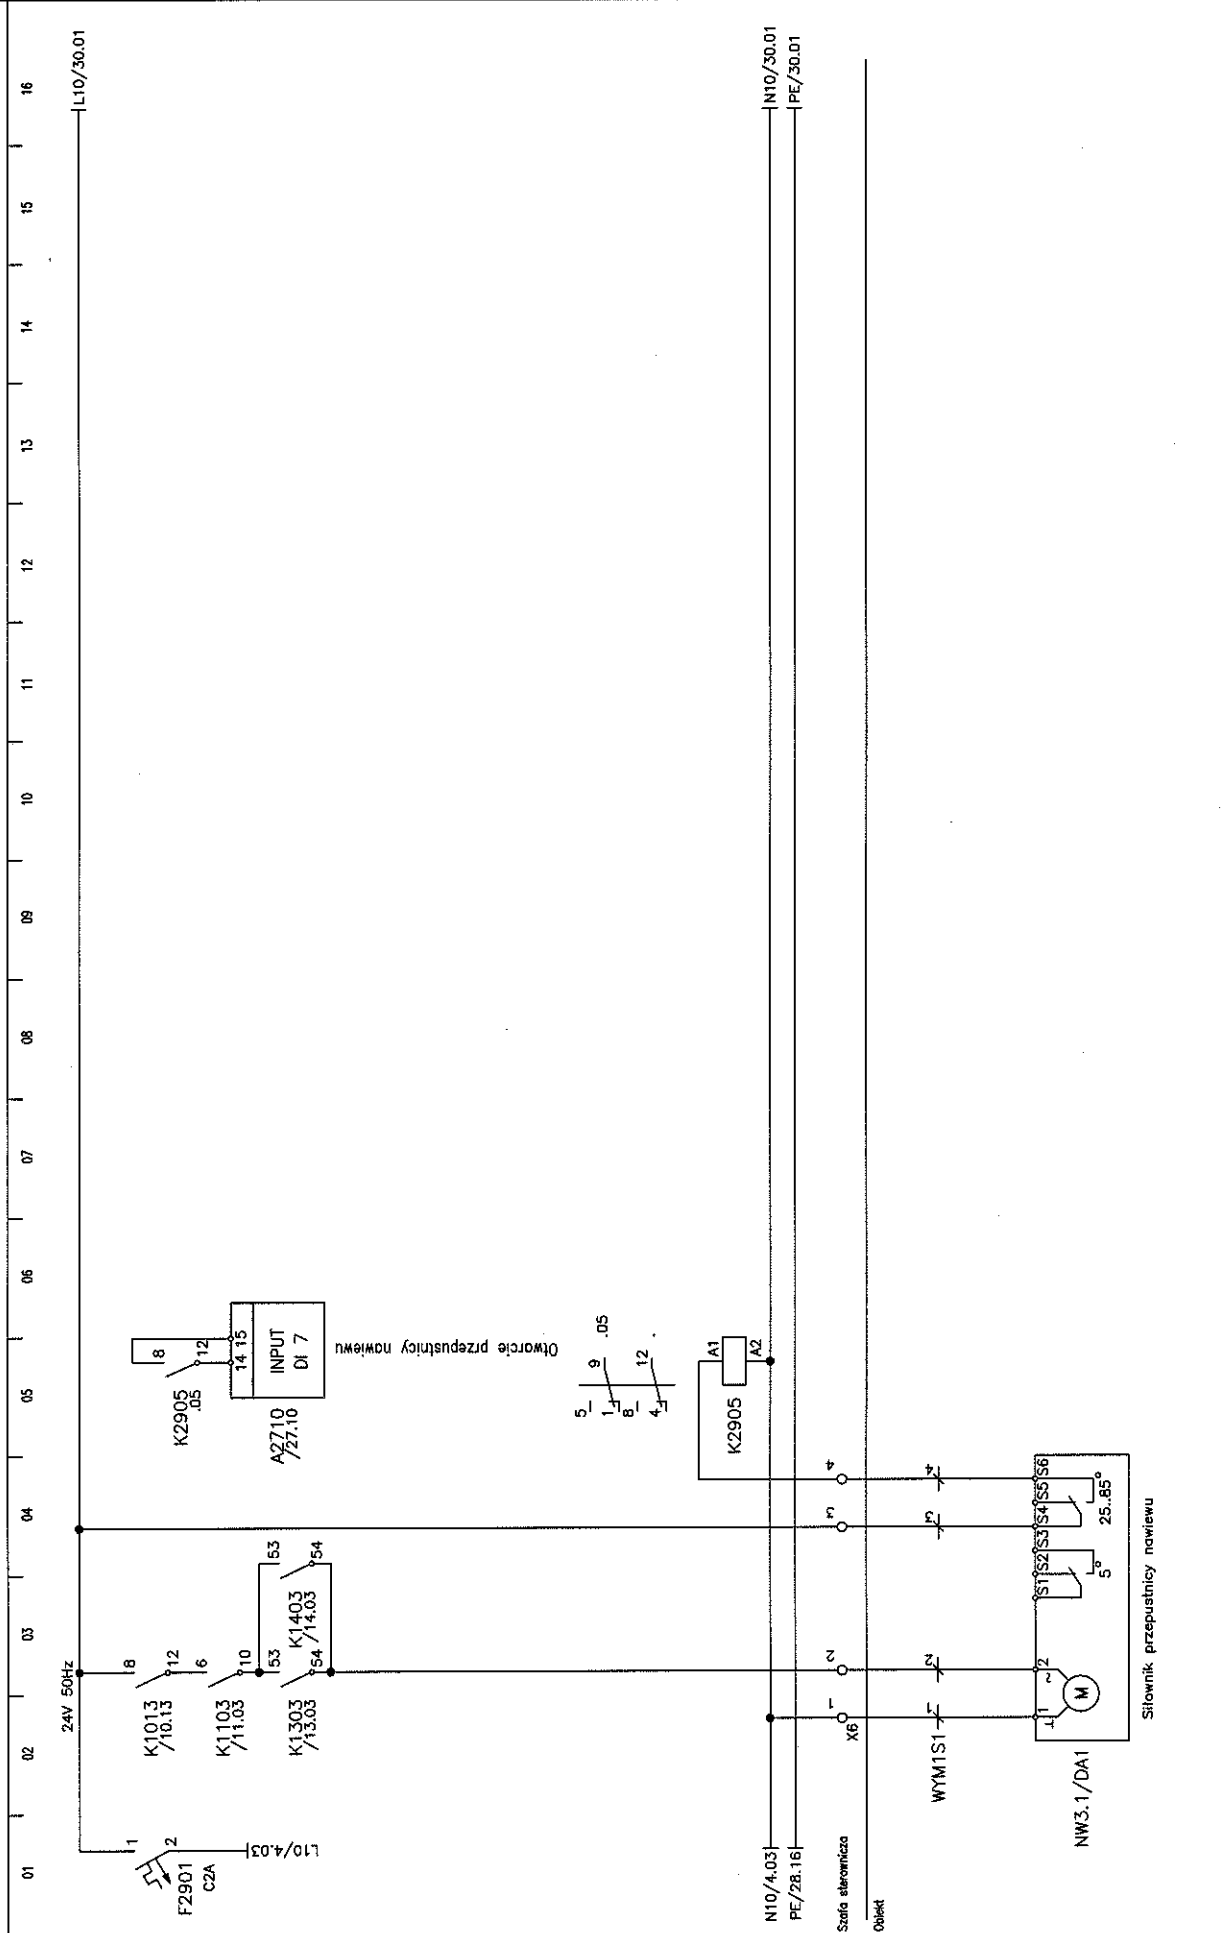

Siłownik przepustnicy nawiewu


Imię i nazwisko:	Nr upr.:	Podpis:	Nazwa rysunku:	Projektant BMS:	Generałny Projektant:	Inwestor:	Inwestycja:	Arkusz nr:
mgr inż. M. Urbanik	1111111111	<i>[Signature]</i>	STAJA STEROWNICZA	NIRAS Polska Sp. z o.o. 31-476 Kraków ul. Lublanska 38	ESTUDIO LAMELA S.L.P. 00-582 Warszawa Al. Szucha 8	Gmina Lublin 20-109 Lublin Plac. Kości. Międoszyna Lokaltar 1	STADION MIEJSKI W LUBLINIE WRAZ Z ZAGOSPODAROWANIEM PRZELIWAJĄCEGO TERENU	29
Sprawdził:	mgr inż. A. Szarnicki	<i>[Signature]</i>	Szafa:					Rysunek nr:
			VS-WYM					PN-1101-ES-010-SC-011

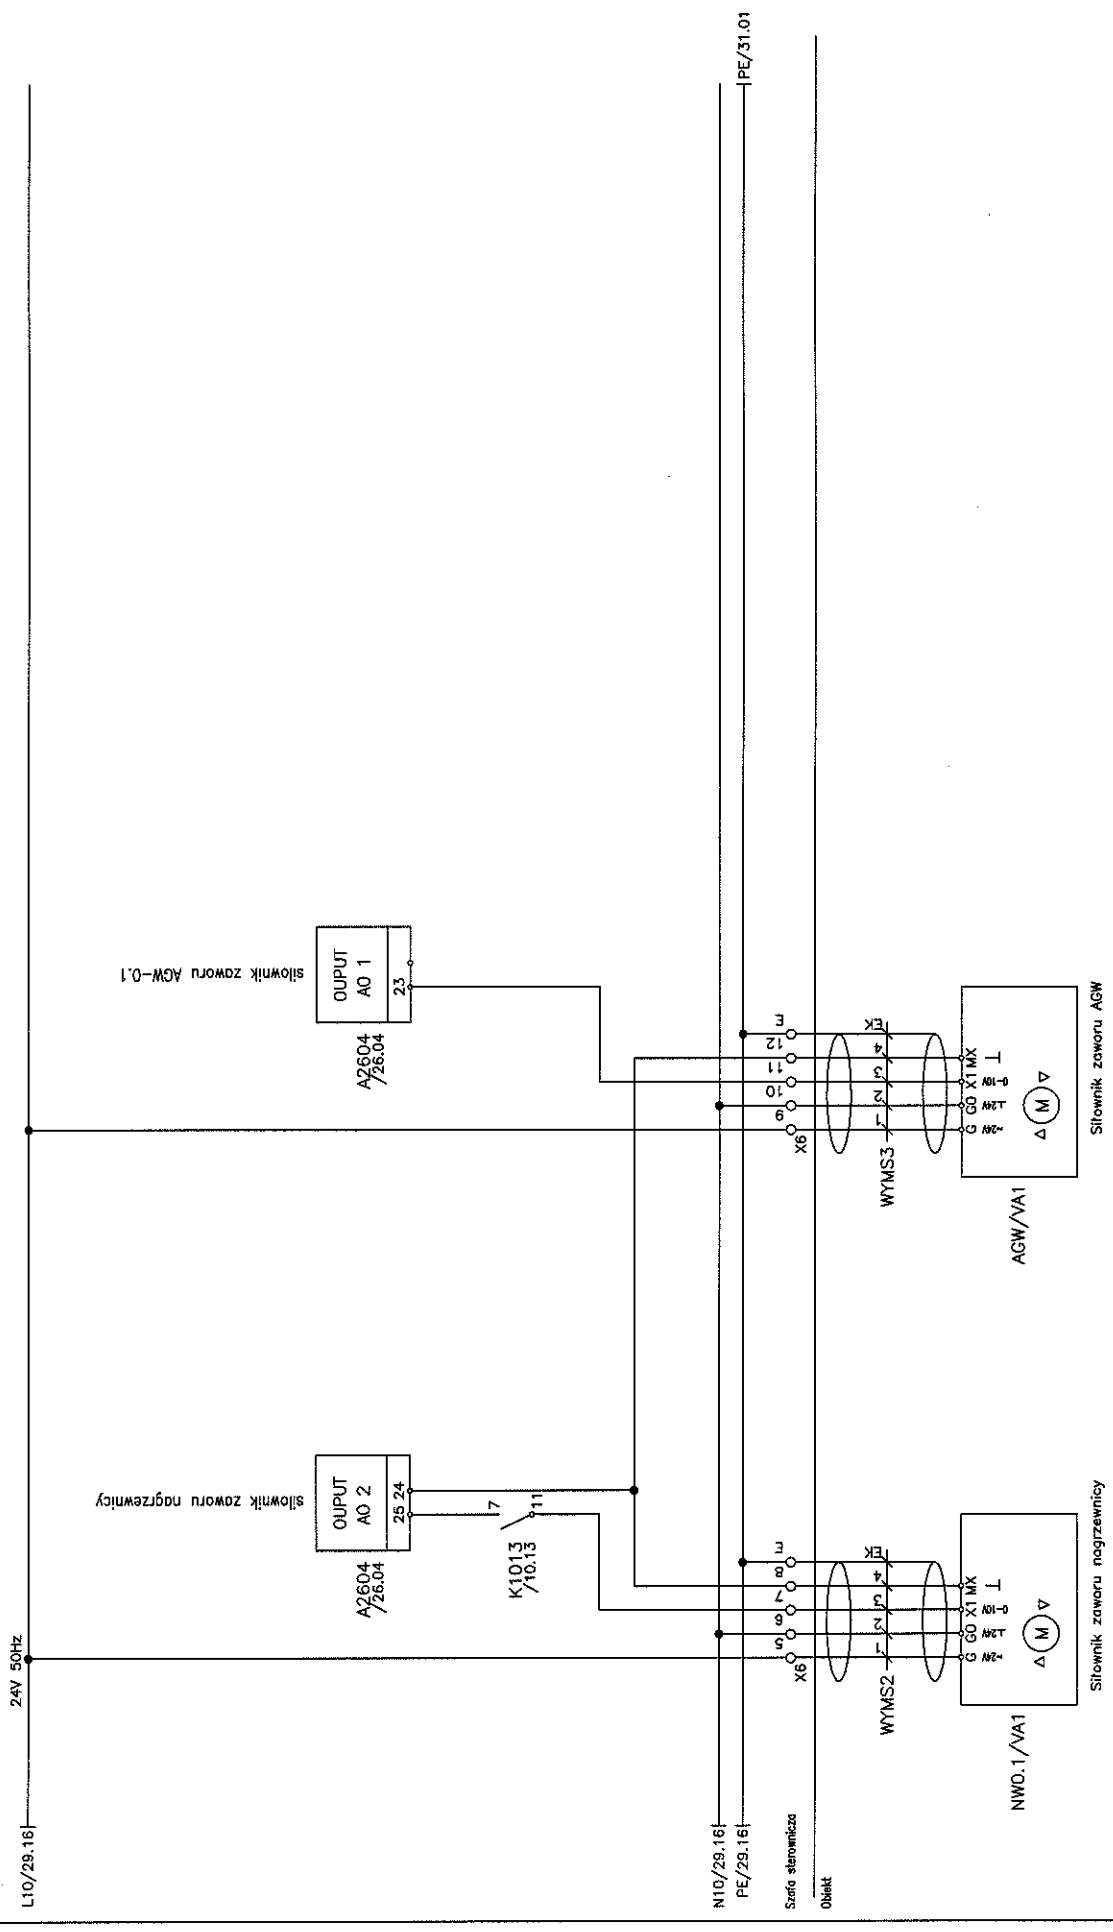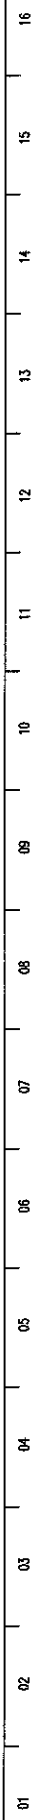

Imię i nazwisko:	Nr upr.:	Podpis:	Nazwa rysunku:	Projektant BMS:	Generalny Projektant:	Inwestor:	Inwestycja:	Arkuszy nr:
mgr inż. M. Urbanik	147/033/1992/10	<i>[Signature]</i>	SZAFKA STEROWNICZA	MIRAS Polska Sp. z o.o. 31-476 Kraków ul. Lublanska 38	ESTUDIO LAMELA S.L.P. 00-582 Warszawa Al. Szucha 8	Gmina Lublin 20-109 Lublin Plac Króla Macieja Łobkiewicza 1	STADION MIEJSKI W LUBLINIE WRAZ Z ZAGOSPODAROWANIEM PRZECIWPĄCZĄCEGO REBENU	30
Sprawdził:	mgr inż. A. Szarnicki	<i>[Signature]</i>	Szafa:					Rysunek nr: PW-1101-ES-ENG-SC-011




01 02 03 04 05 06 07 08 09 10 11 12 13 14 15 16

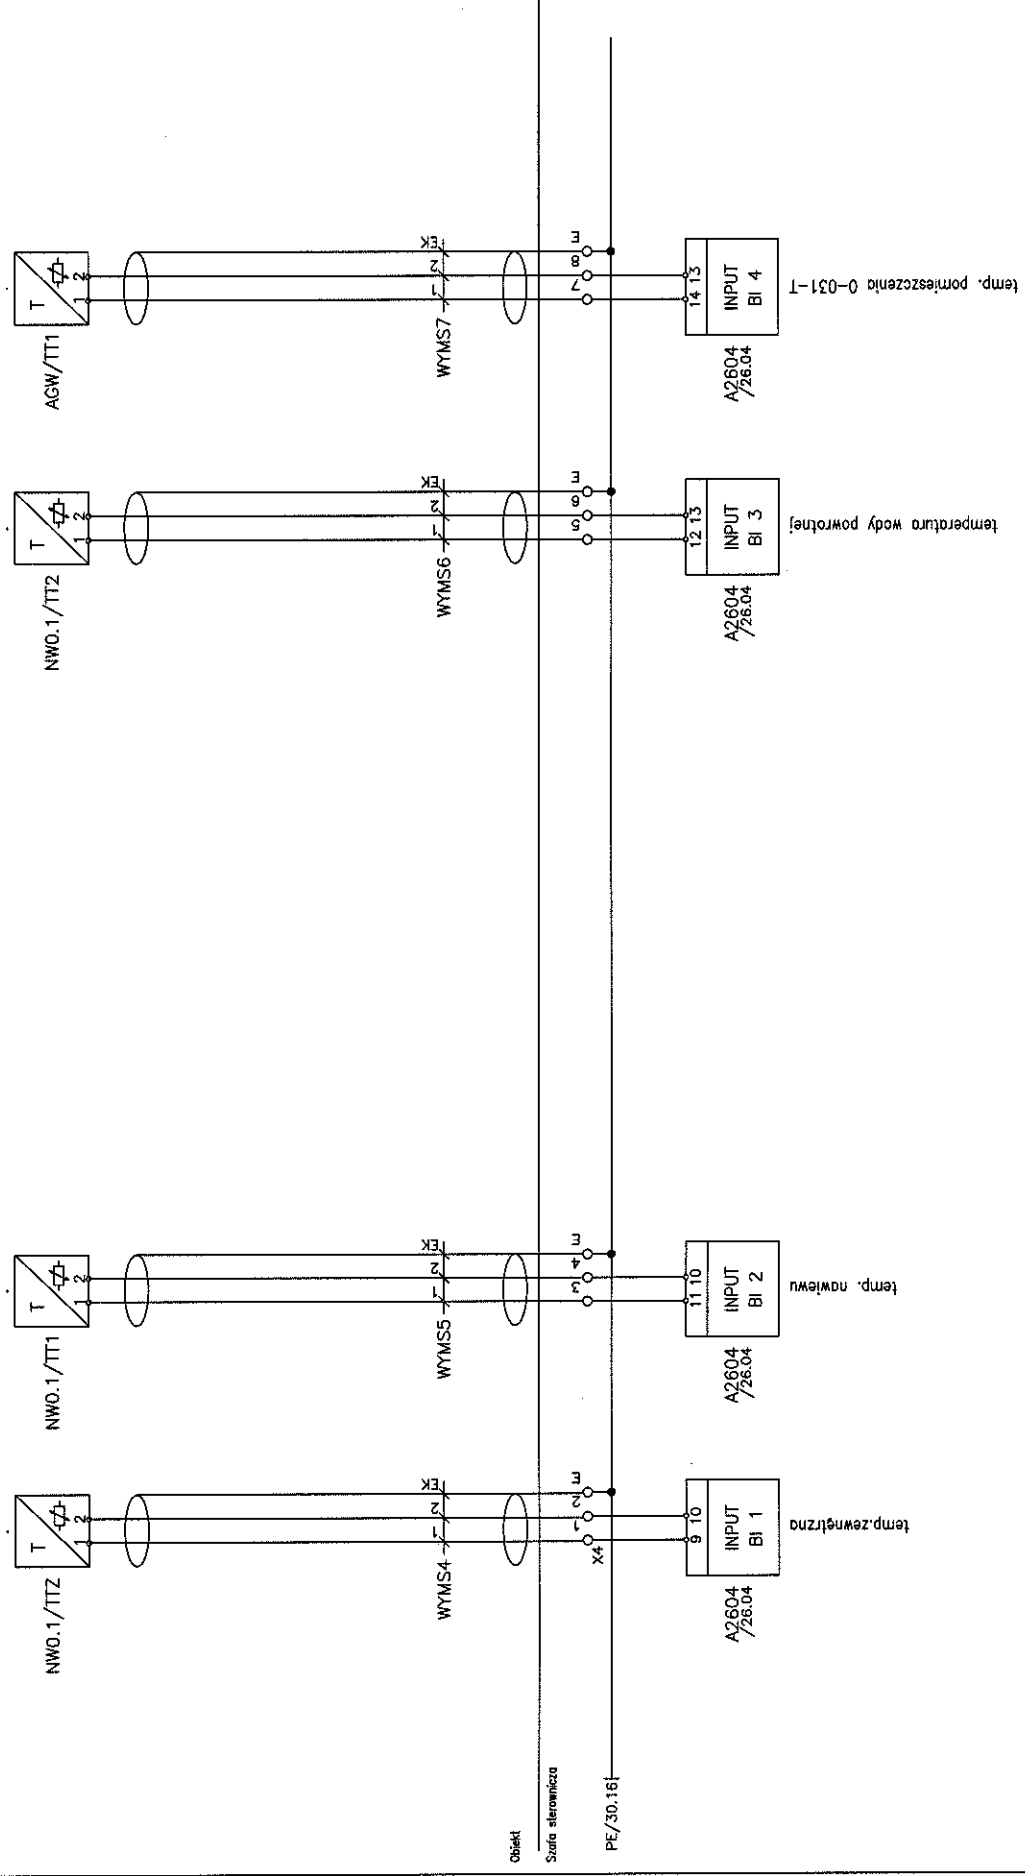

Imię i nazwisko:	Nr upr.:	Podpis:	Nazwa rysunku:	Projektant BMS:	Generalny Projektant:	Investor:	Arkusz nr:
mgr inż. M. Urbanik			SIŁA STEROWNICZA	NI PAS Polska Sp. z o.o. 31-476 Kraków ul. Lublanska 38	ESTUDIO LAMELA S.L.P. 00-582 Warszawa Al. Szucha 8	Gmina Lublin 20-109 Lublin Plac Niebiańskiego Hełmu 1	31
mgr inż. A. Szarnicki			Szafa:				Rysunek nr:
			VS-WYN				PA-101-ES-DNS-SC-011

01 02 03 04 05 06 07 08 09 10 11 12 13 14 15 16


WIDOK ELEWACJI

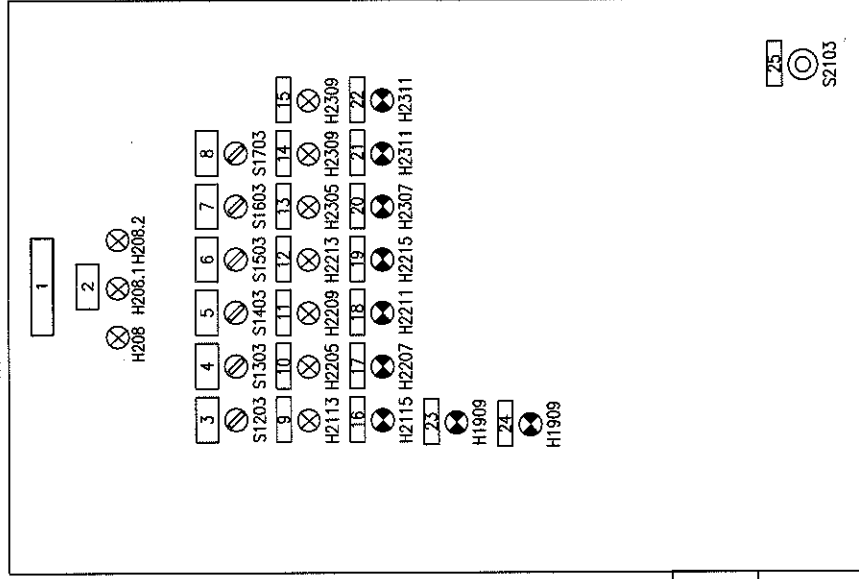

Imię i nazwisko:	Nr upr.:	Podpis:	Nazwa rysunku:	Projektant BMS:	Generacyjny Projektant:	Investor:	Arkusz nr:
Projektował: mgr inż. M. Urbanik	MP/03/100/20	[Signature]	SZAFKA STEROWNICZA	MIRAS Polska Sp. z o.o. 31-476 Kraków ul. Lublańska 38	ESTUDIO LAMELA S.L.P. 00-582 Warszawa Al. Szucha 8	Gmina Lublin 20-109 Lublin Plac Koła Międzypolskiej Solidarności 1	32
Sprawdził: mgr inż. A. Szarnicki	MP/03/100/20	[Signature]	Szafka:				Rysunek nr: PW-100-ES-BMS-32-011

01 02 03 04 05 06 07 08 09 10 11 12 13 14 15 16

WIDOK WNETRZA SZAFY

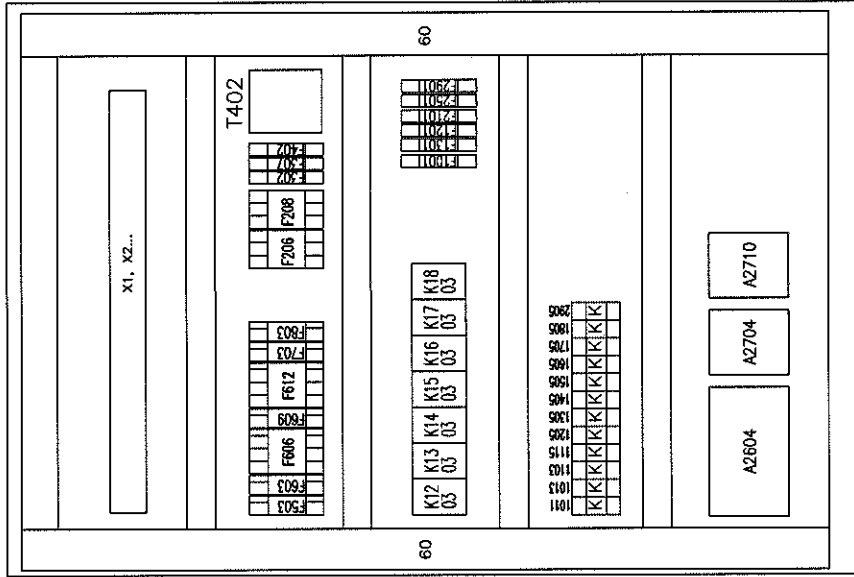


800


Imię i nazwisko:	Nr upr.:	Podpis:	Nazwa rysunku:	Projektant BMS:	Generalny Projektant:	Investor:	Investycja:	Arkuszy nr:
mgr inż. M. Urbanik	1111111111	<i>[Signature]</i>	SZAFKA STEROWNICZA	NIEMIS Polska Sp. z o.o. 31-476 Kraków ul. Lublanska 38	ESTUDIO LAMELA S.L.P. 00-582 Warszawa Al. Szucha 8	Gmina Lublin 20-109 Lublin Plac Króla Mieszka I	STADION MIEJSKI W LUBLINIE WRAZ Z ZAGOSPODAROWANIEM PRZELĘCZAJĄCYM I	33
Sprawdził:			Szafa:					Rysunek nr:
mgr inż. A. Szarnicki	1111111111	<i>[Signature]</i>	VS-WM					PM-101-ES-WM-SC-011




OZNACZENIA OBSLUGIWANYCH POMIESZCZEŃ WG SCHEMATU WENTYLACJI

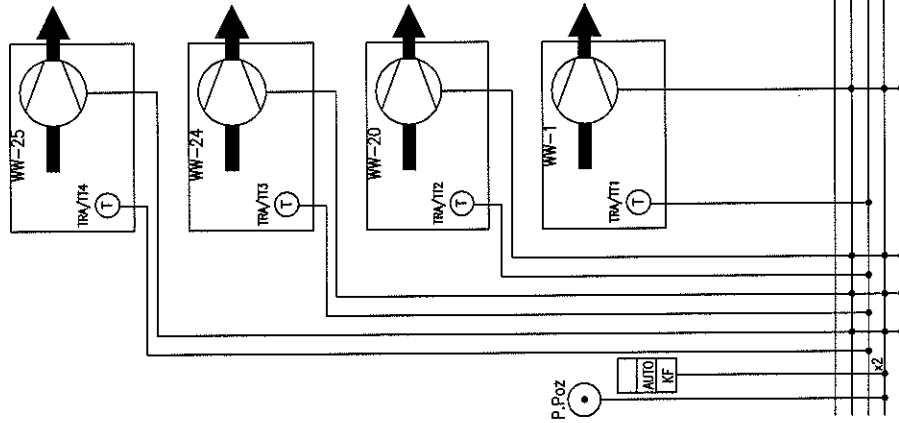

Imię i nazwisko:	Nr upr.:	Podpis:	Nazwa rysunku:	Projektant BMS:	Generalny Projektant:	Investor:	inwestycja:	Arkusze nr:
mgr inż. M. Urbanik	WP/070/100/06	<i>[Signature]</i>	SZAFKA STEROWNICZA	NIKAS Polska Sp. z o.o. 31-476 Kraków ul. Lublanska 38	ESTUDIO LAMELA S.L.P. 00-582 Warszawa Al. Szucha 8	Gmina Lublin 20-109 Lublin Plac Młodych Łowców 1	STADION MIEJSKI W LUBLINIE WRAZ Z ZAGOSPODAROWANIEM PRZELĘCZALNICĄ TERENU	01
Projektował:	mgr inż. A. Szarnicki	WP/070/100/06	Szafa:					Rysunek nr:
Sprawdził:			VS-TR					W-100-ES-MK-SP-012

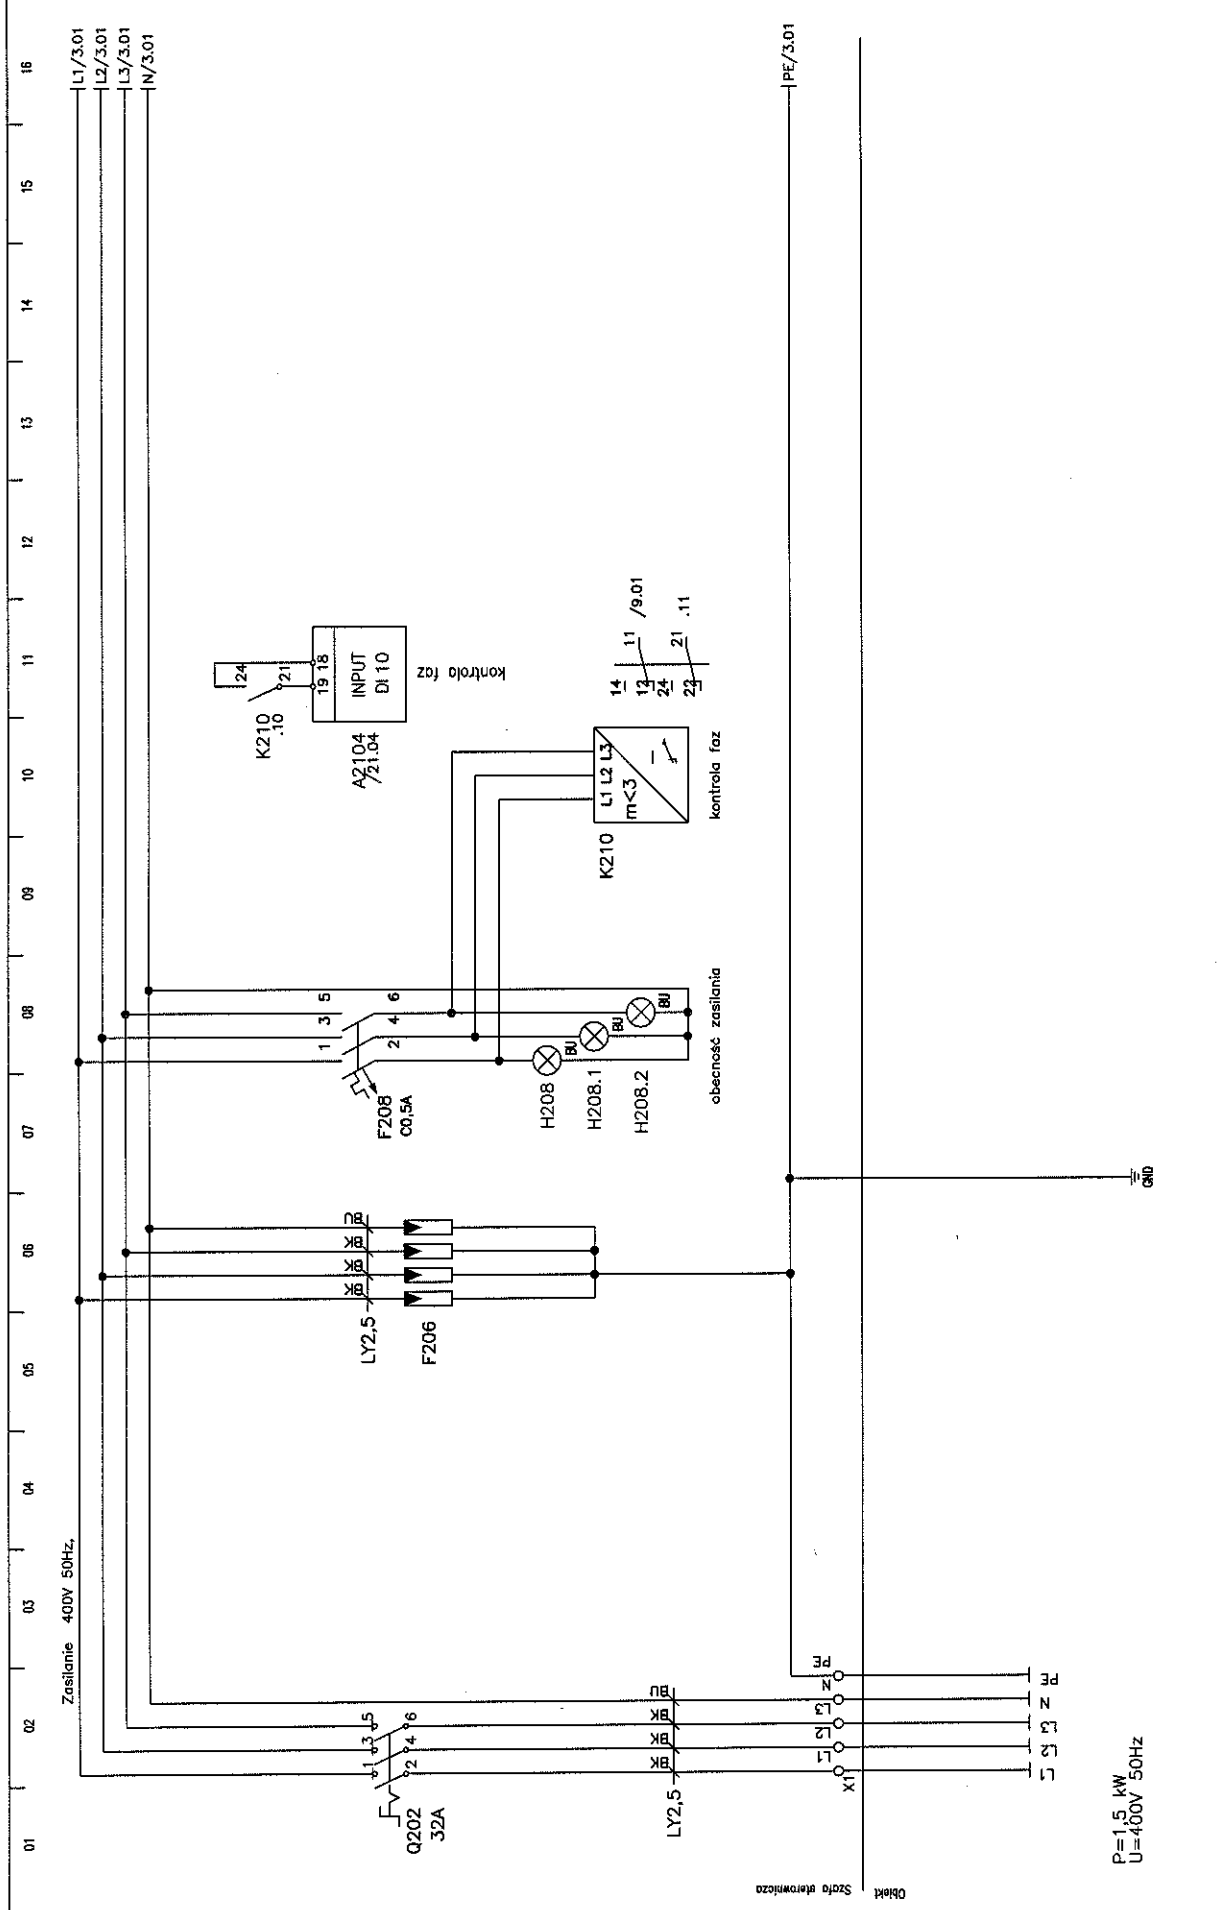


Imię i nazwisko:	Nr upr.:	Podpis:	Nazwa rysunku:	Projektant BMS:	Generalny Projektant:	Investor:	Investycja:	Arkuszy nr:
mgr inż. M. Urbanik	100000000	<i>[Signature]</i>	STACJA STEROWNICZA	NIWAS Polska Sp. z o.o. 31-476 Kraków ul. Lublanska 38	ESTUDIO LAMELA S.L.P. 00-582 Warszawa Al. Szucha 8	Gmina Lublin 20-109 Lublin Plac Kłosa Maciejana Łokietka 1	STADION MIEJSKI W LUBLINIE - WRZĄZ Z ZAGOSPODAROWANIEM PRZYLEGANIEGO TERENU	2
Sprawił:	mgr inż. A. Szarnicki	<i>[Signature]</i>	Szafa:					Rysunek nr:
			VS-TRA					PM-101-ES-WMS-SS-012

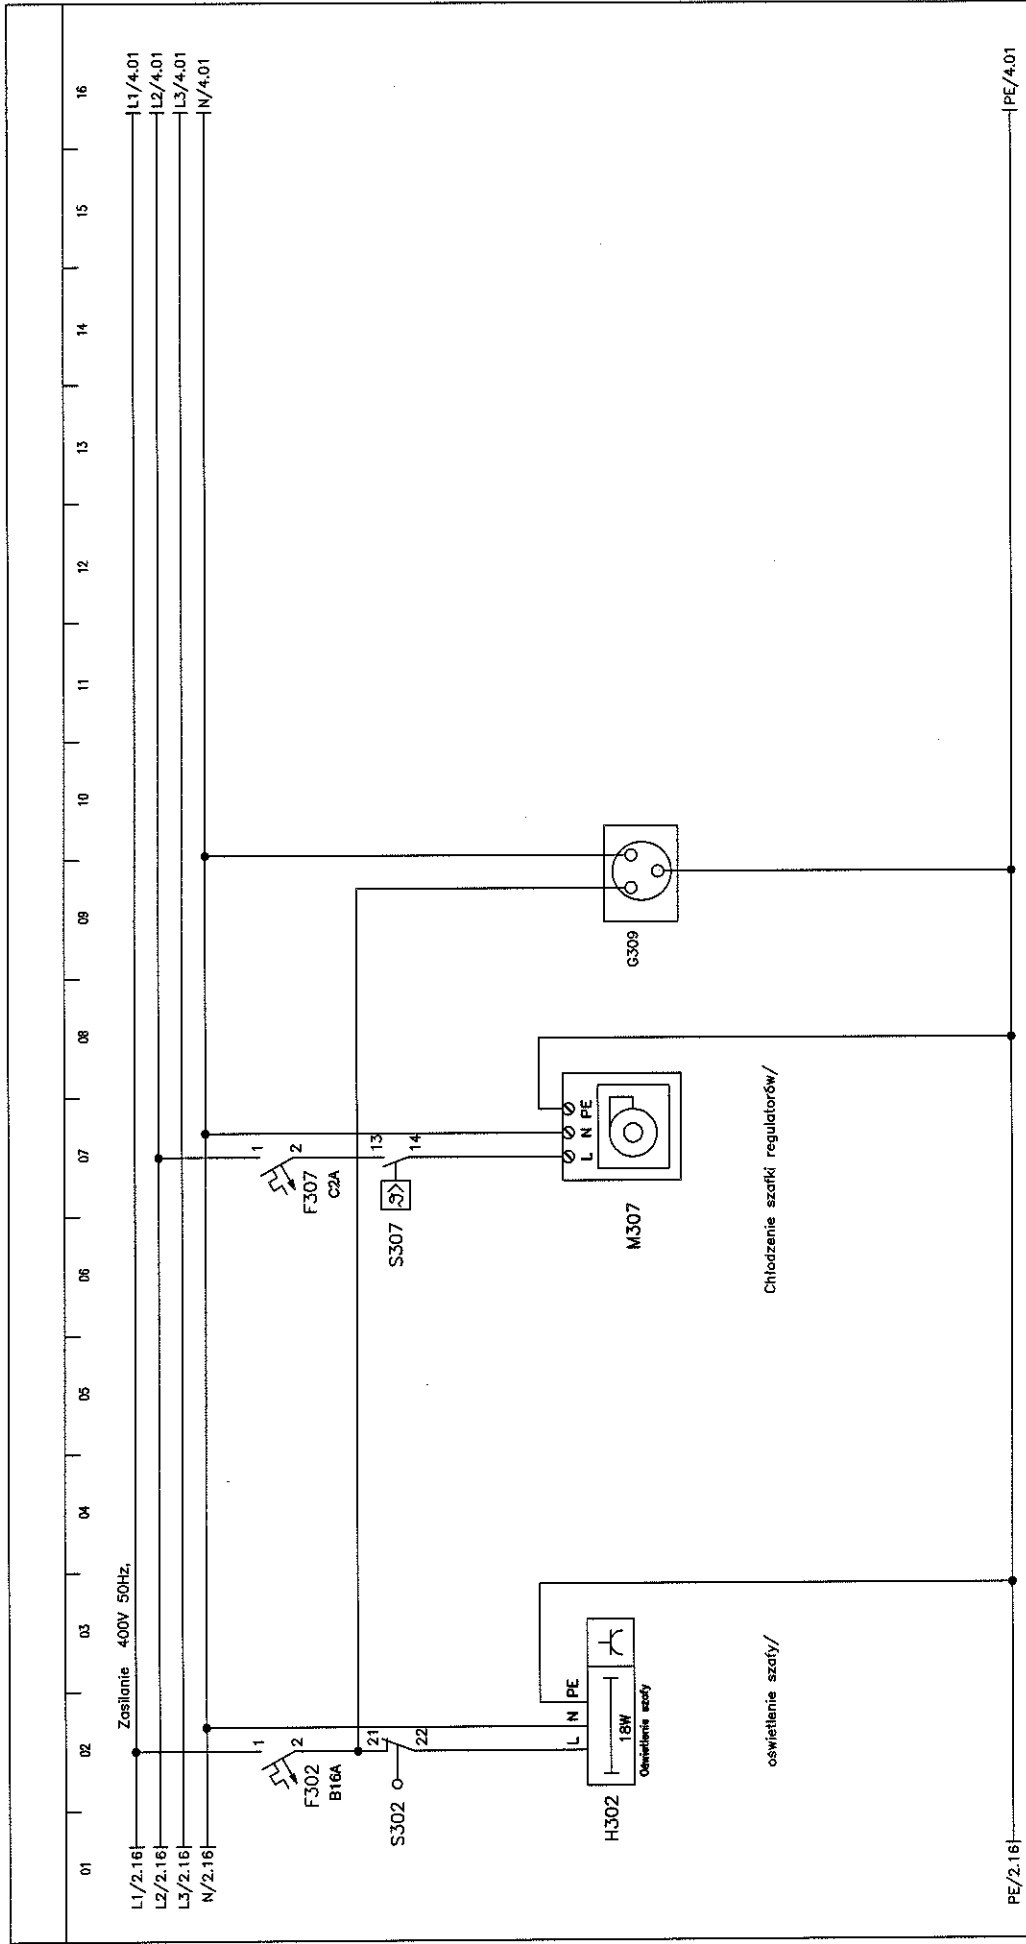

Sala sterownicza/  
Obiekt/

Imię i nazwisko:	Nr upr.:	Podpis:	Nazwa rysunku:	Projektant BMS:	Generalny Projektant:	Investor:	Investycja:	Arkusz nr:
mgr inż. M. Urbanik		<i>[Signature]</i>	SALA STEROWNICZA	MIPAS Polska Sp. z o.o. 31-476 Kraków ul. Lublanska 38	ESTUDIO LAMELA S.L.P. 00-582 Warszawa Al. Szucha 8	Gmina Lublin 20-109 Lublin Plac Michał Miśkołowski Lokalizacja 1	STADION MIEJSKI W LUBLINIE WRAZ Z ZACZEPIONYM PRZETECZAKOWYM TERENEM	3
Sprawdził:		<i>[Signature]</i>	Szafa:					Rysunek nr:
mgr inż. A. Szarnicki		<i>[Signature]</i>	VS-17A					PW-101-ES-005-S-012

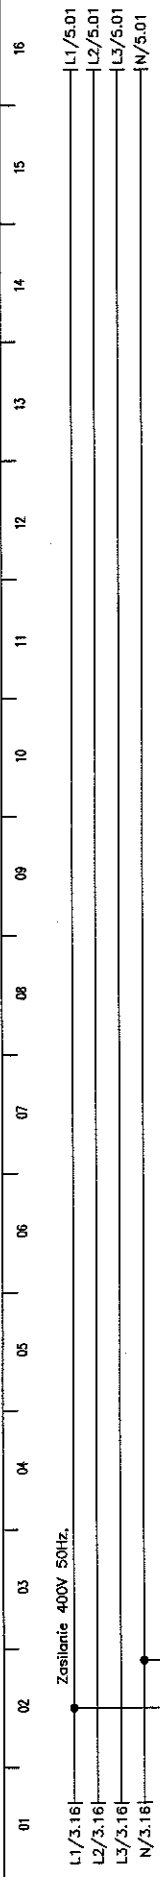

Zasilanie 400V 50Hz.

Zasilanie obwodów sterowania


PE/3.16

Stacja sterownicza/

obiekty





Imię i nazwisko:	Nr opr.:	Podpis:	Nazwa rysunku:	Projektant BMS:	Generalny Projektant:	Inwestor:	Inwestycja:	Arkusz nr:
mgr inż. M. Urbanik	100/100/100/100		STACJA STEROWNICZA	MRPAS Polska Sp. z o.o. 31-476 Kraków ul. Lublanska 38	ESTUDIO LAMELA S.L.P. 00-582 Warszawa Al. Szucha 8	Gmina Lublin 20-109 Lublin Plac. Nola Miłostoma Łosielka 1	STADION MIĘSKI W LUBLINIE WRZĄZ Z ZAGOSPODAROWANIEM PRZECIĄCZĄCĄ REZERWĄ	4
Sprawił:	mgr inż. A. Szarnicki		Szafa:					Rysunek nr:
			VS-17A					PM-100-05-BMS-SP-012



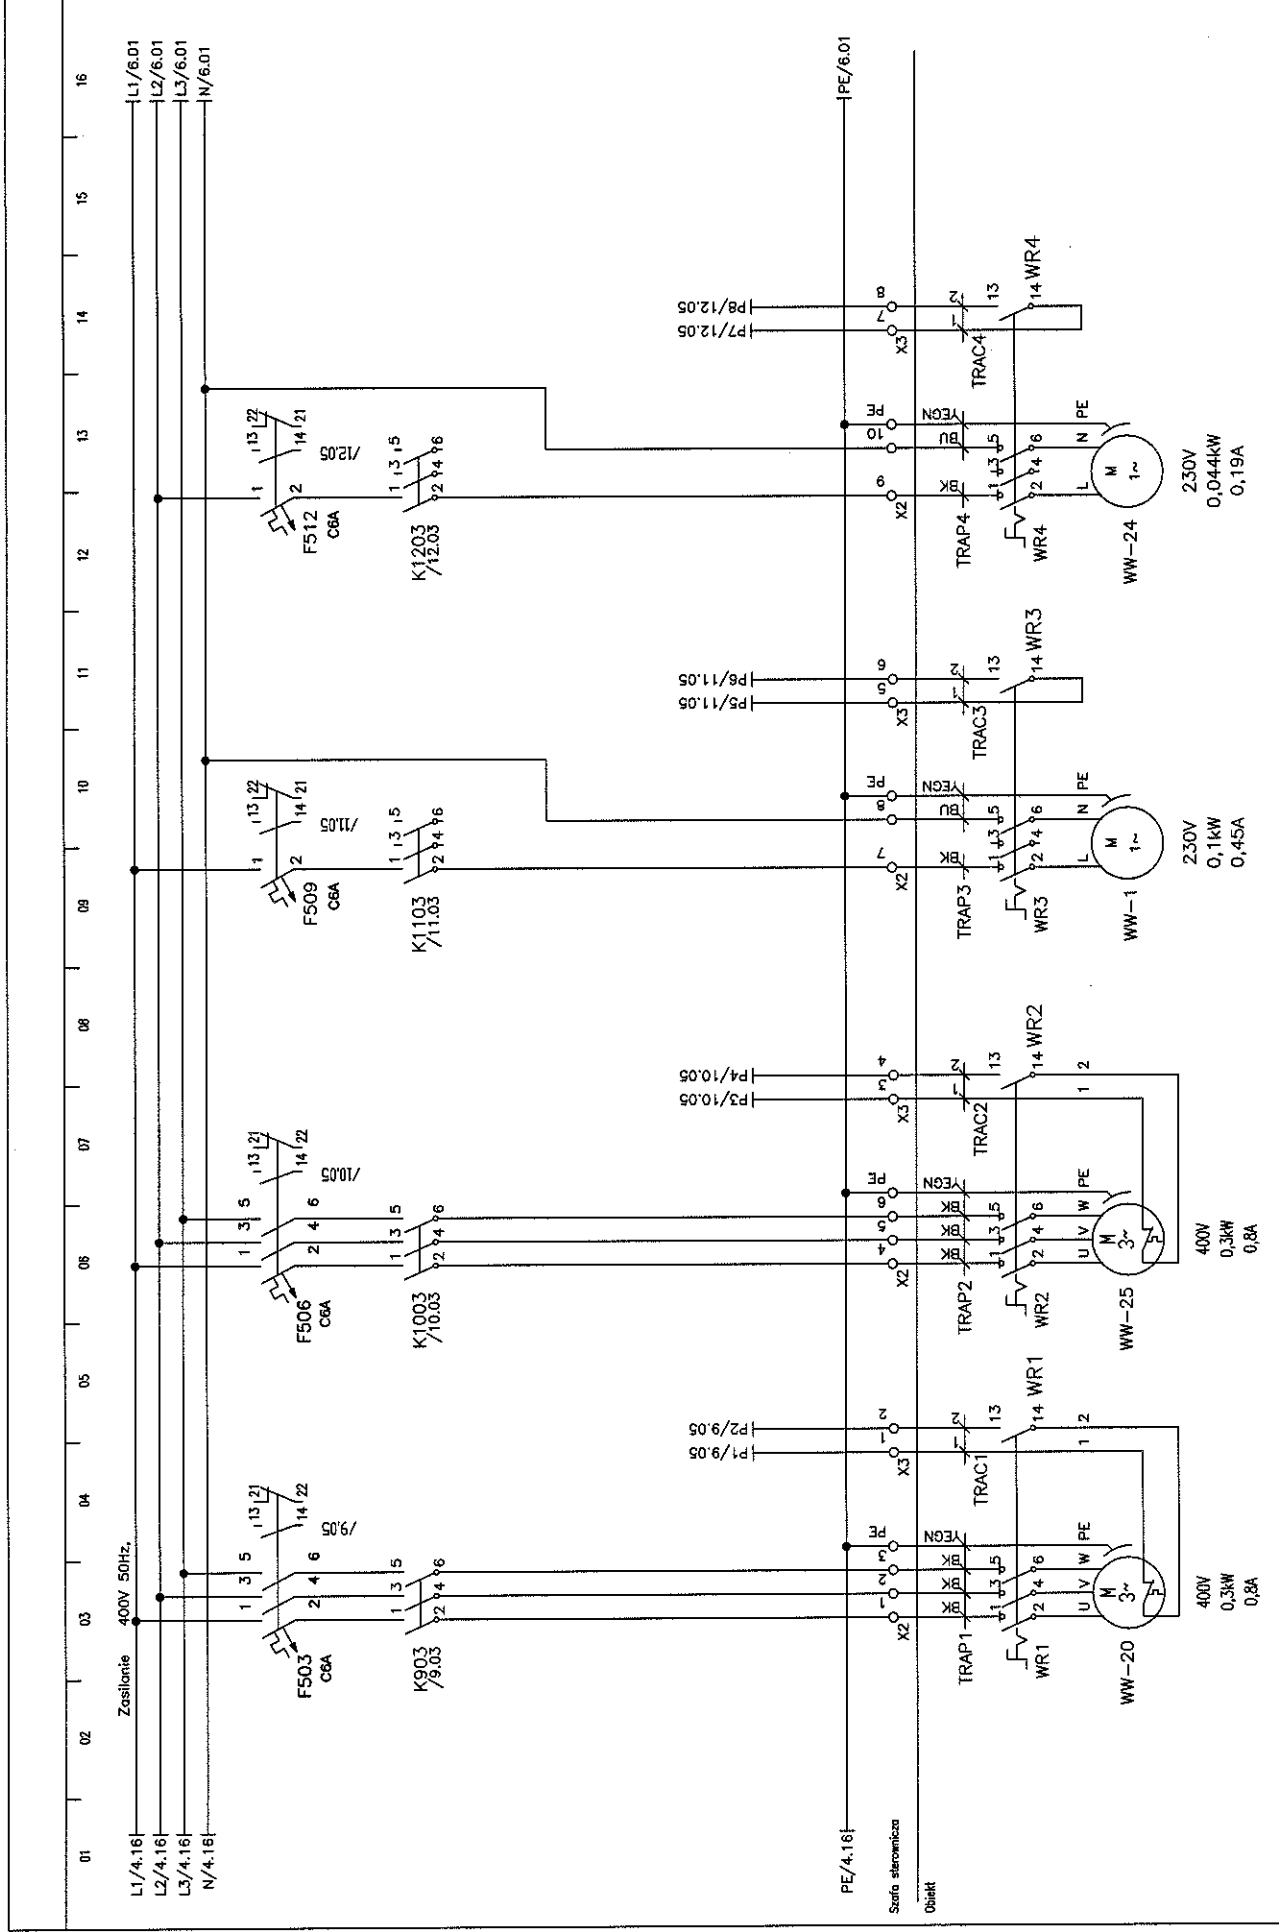

Imię i nazwisko:	Nr upr.:	Podpis:	Nazwa rysunku:	Projektant BMS:	Generatory Projektant:	Inwestor:	Inwestycja:	Arkusz nr:
mgr inż. M. Urbanik	1000000000	<i>[Signature]</i>	STAJA STEROWNICZA	MIRAS Polska Sp. z o.o. 31-476 Kraków ul. Lublanska 38	ESTUDIO LAMELA S.L.P. 00-582 Warszawa Al. Szucha 8	Gmina Lublin 20-109 Lublin Plac. Młodych Ludzi 1	STADION MIEJSKI W LUBLINIE WRAZ Z ZAGOSPODAROWANIEM PRZELAZOWEGO TERENU	5
Sprawdził:	mgr inż. A. Szarnicki	<i>[Signature]</i>	Szcata:					Rysunek nr: PM-100-LS-MS-8-012

01 02 03 04 05 06 07 08 09 10 11 12 13 14 15 16

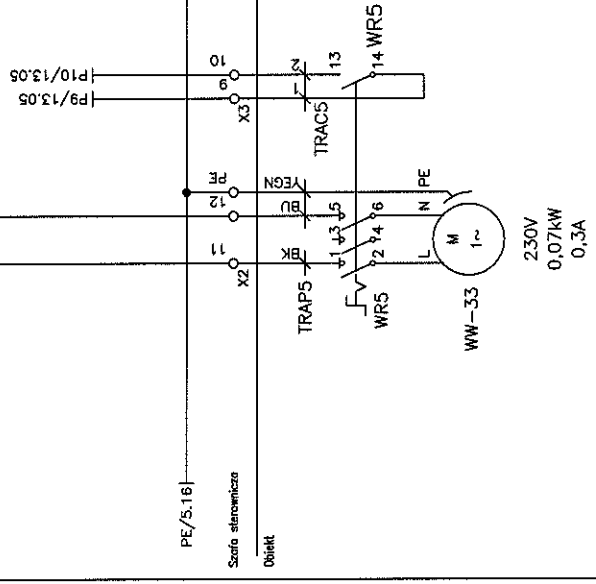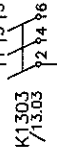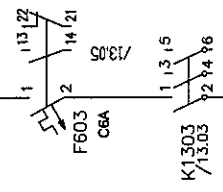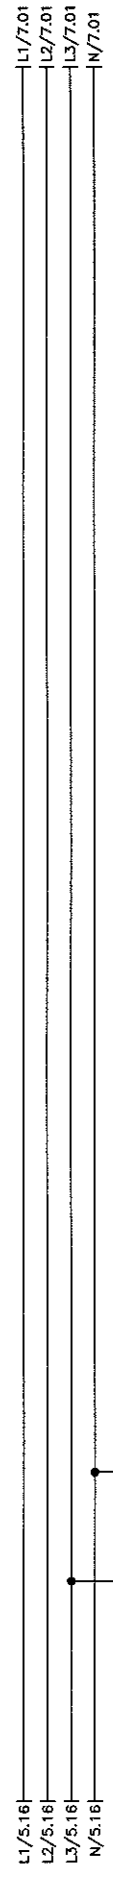

WW-33  
230V  
0,07kW  
0,3A

Imię i nazwisko:	nr upr.:	Podpis:	Nazwa rysunku:	Projektant BMS:	Generálny Projektant:	Inwestor:	Investycja:	Arkusz nr:
mgr inż. M. Urbanik			SZAFKA STEROWNICZA	MIRAS Polska Sp. z o.o. 31-476 Kraków ul. Lublanska 38	ESTUDIO LAMELA S.L.P. 00-582 Warszawa Al. Szucha 8	Gmina Lublin 20-109 Lublin Plac. Matejki Mięjskiej Łokietka 1	STADION MIEJSKI W LUBLINIE WRAZ Z ZAGOSPODAROWANIEM PRZECIĄCZĄCĄ TERENU	6
Sprawił:			Szafa:					Rysunek nr:
mgr inż. A. Szarnicki			VS-TR					PM-1101-ES-MS-8-012

01 02 03 04 05 06 07 08 09 10 11 12 13 14 15 16



Zasilanie 400V 50Hz.


- L1/6.16
- L2/6.16
- L3/6.16
- N/6.16

PE/6.16 | PE/19.01

Szafa sterownicza


Obiekt

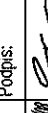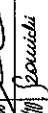Imię i nazwisko:	Nr upr.:	Podpis:	Nazwa rysunku:	Projektant BMS:	Generalny Projektant:	Inwestor:	Investycja:	Arkusze nr:
mgr inż. M. Urbanik	0000000000		SZAFKA STEROWNICZA	ANIRAS Polska Sp. z o.o. 31-476 Kraków ul. Lublanska 38	ESTUDIO LAMELA S.L.P. 00-582 Warszawa Al. Szucha 8	Gmina Lublin 20-109 Lublin Plac Teofila Magdziarskiego Lokalka 1	STADION MIEJSKI W LUBLINIE WRAZ Z ZAKRESOWANIEM PRZYLEGANEGO TERENU	7
mgr inż. A. Szarnicki	0000000000		Szafa:					Rysunek nr: PM-100-ES-DMS-90-112

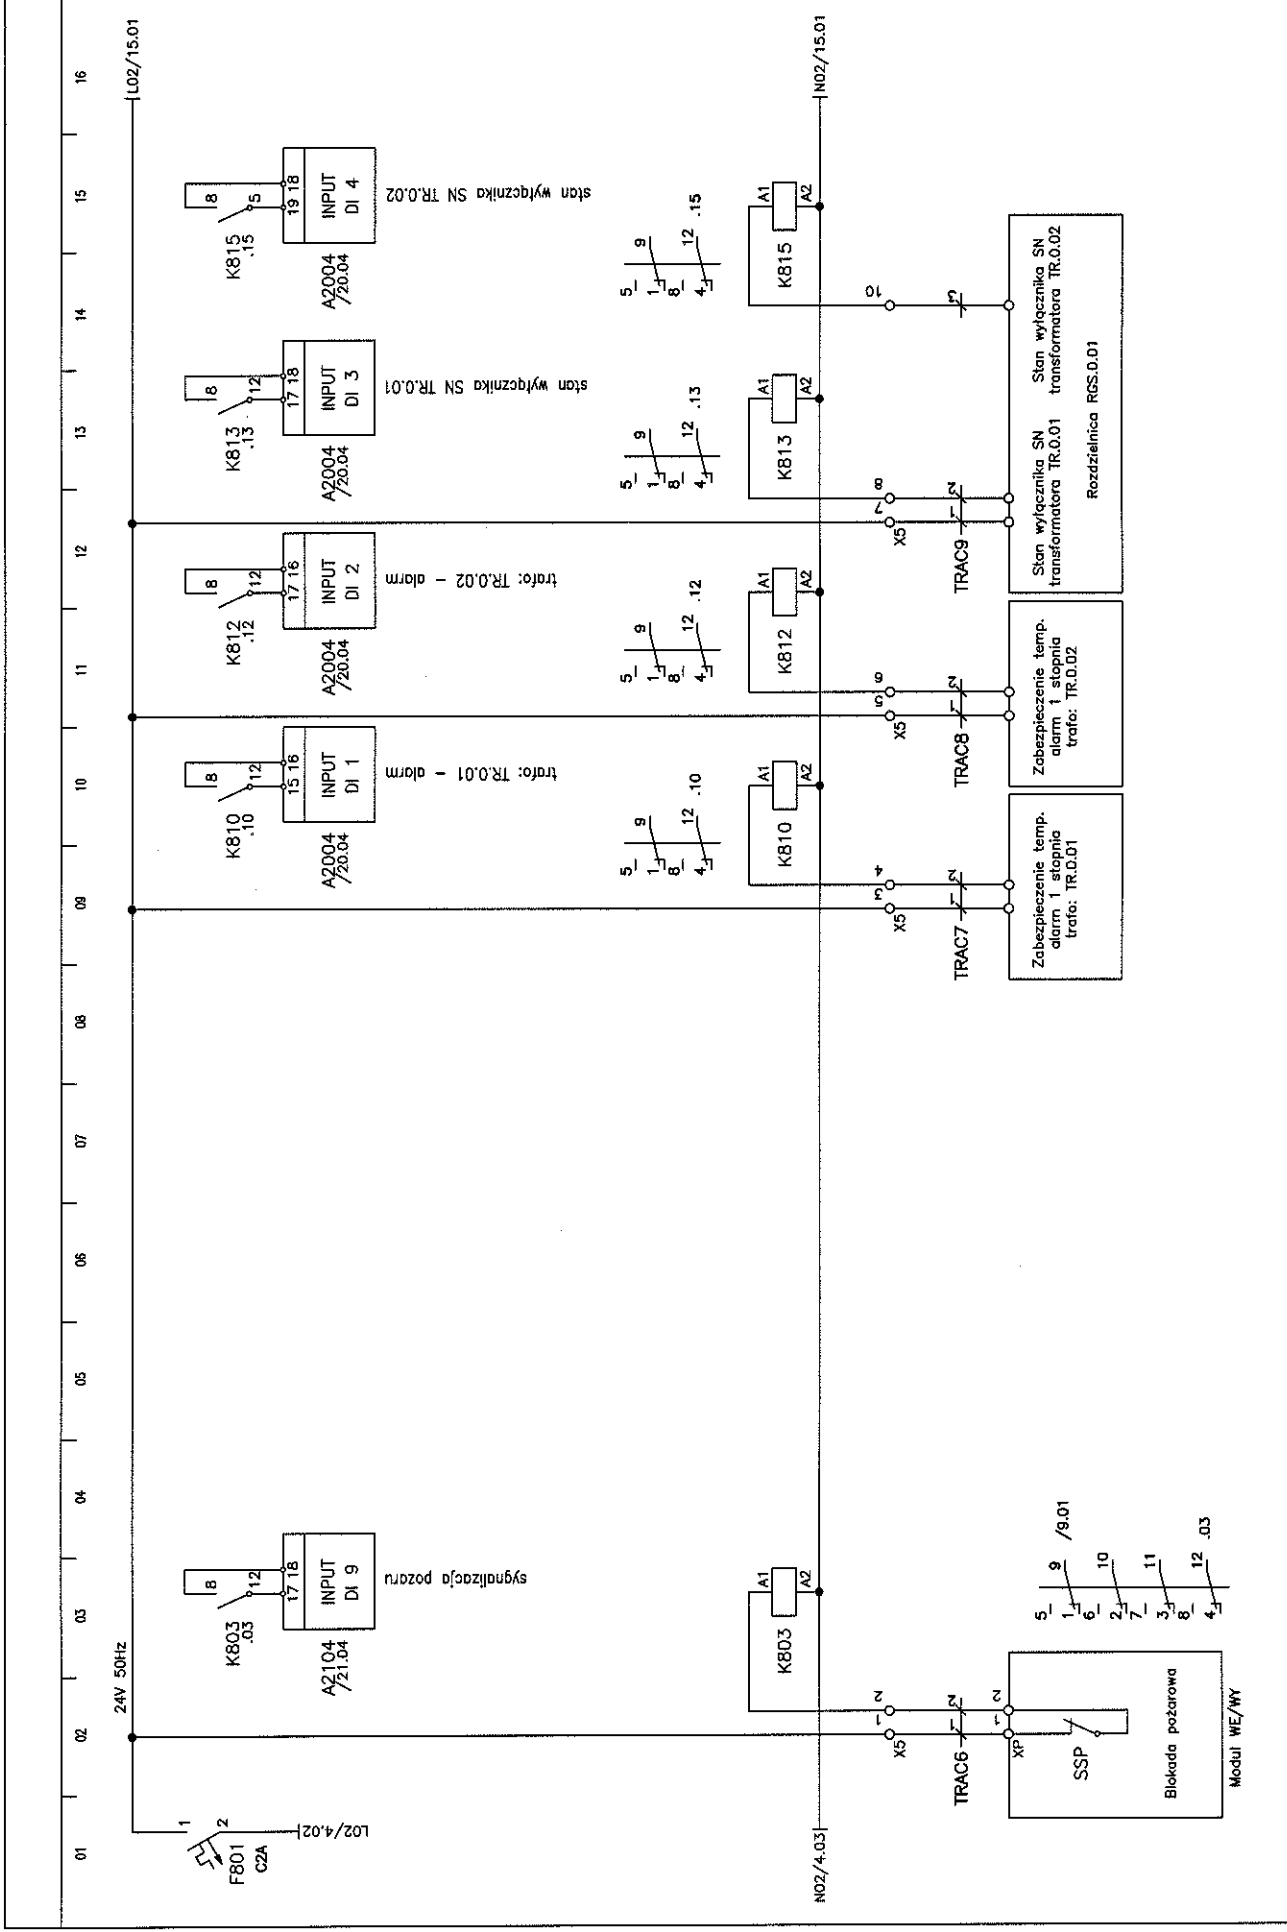

imię i nazwisko:	Nr upr.:	Podpis:	Nazwa rysunku:	Projektant BMS:	Generalny Projektant:	Investor:	Investycja:	Arkuszy nr:
mgr inż. M. Urbanik	WP/2024/001	[Signature]	SIWA STEROWNICZA	MBAS Polska Sp. z o.o. 31-476 Kraków ul. Lublanska 38	ESTUDIO LAMEIA S.L.P. 00-582 Warszawa Al. Szucha 8	Gmina Lublin 20-109 Lublin Plac Władysława Łabickiego 1	STADION MIEJSKI W LUBLINIE WRAZ Z ZAGOSPODAROWANIEM PRZETECZAJĄCEGO TERENU	8
Sprawdził:	mgr inż. A. Szarnicki	[Signature]	Szafa:					Rysunek nr:
			VS-TR					PM-101-ES-MS-SS-012



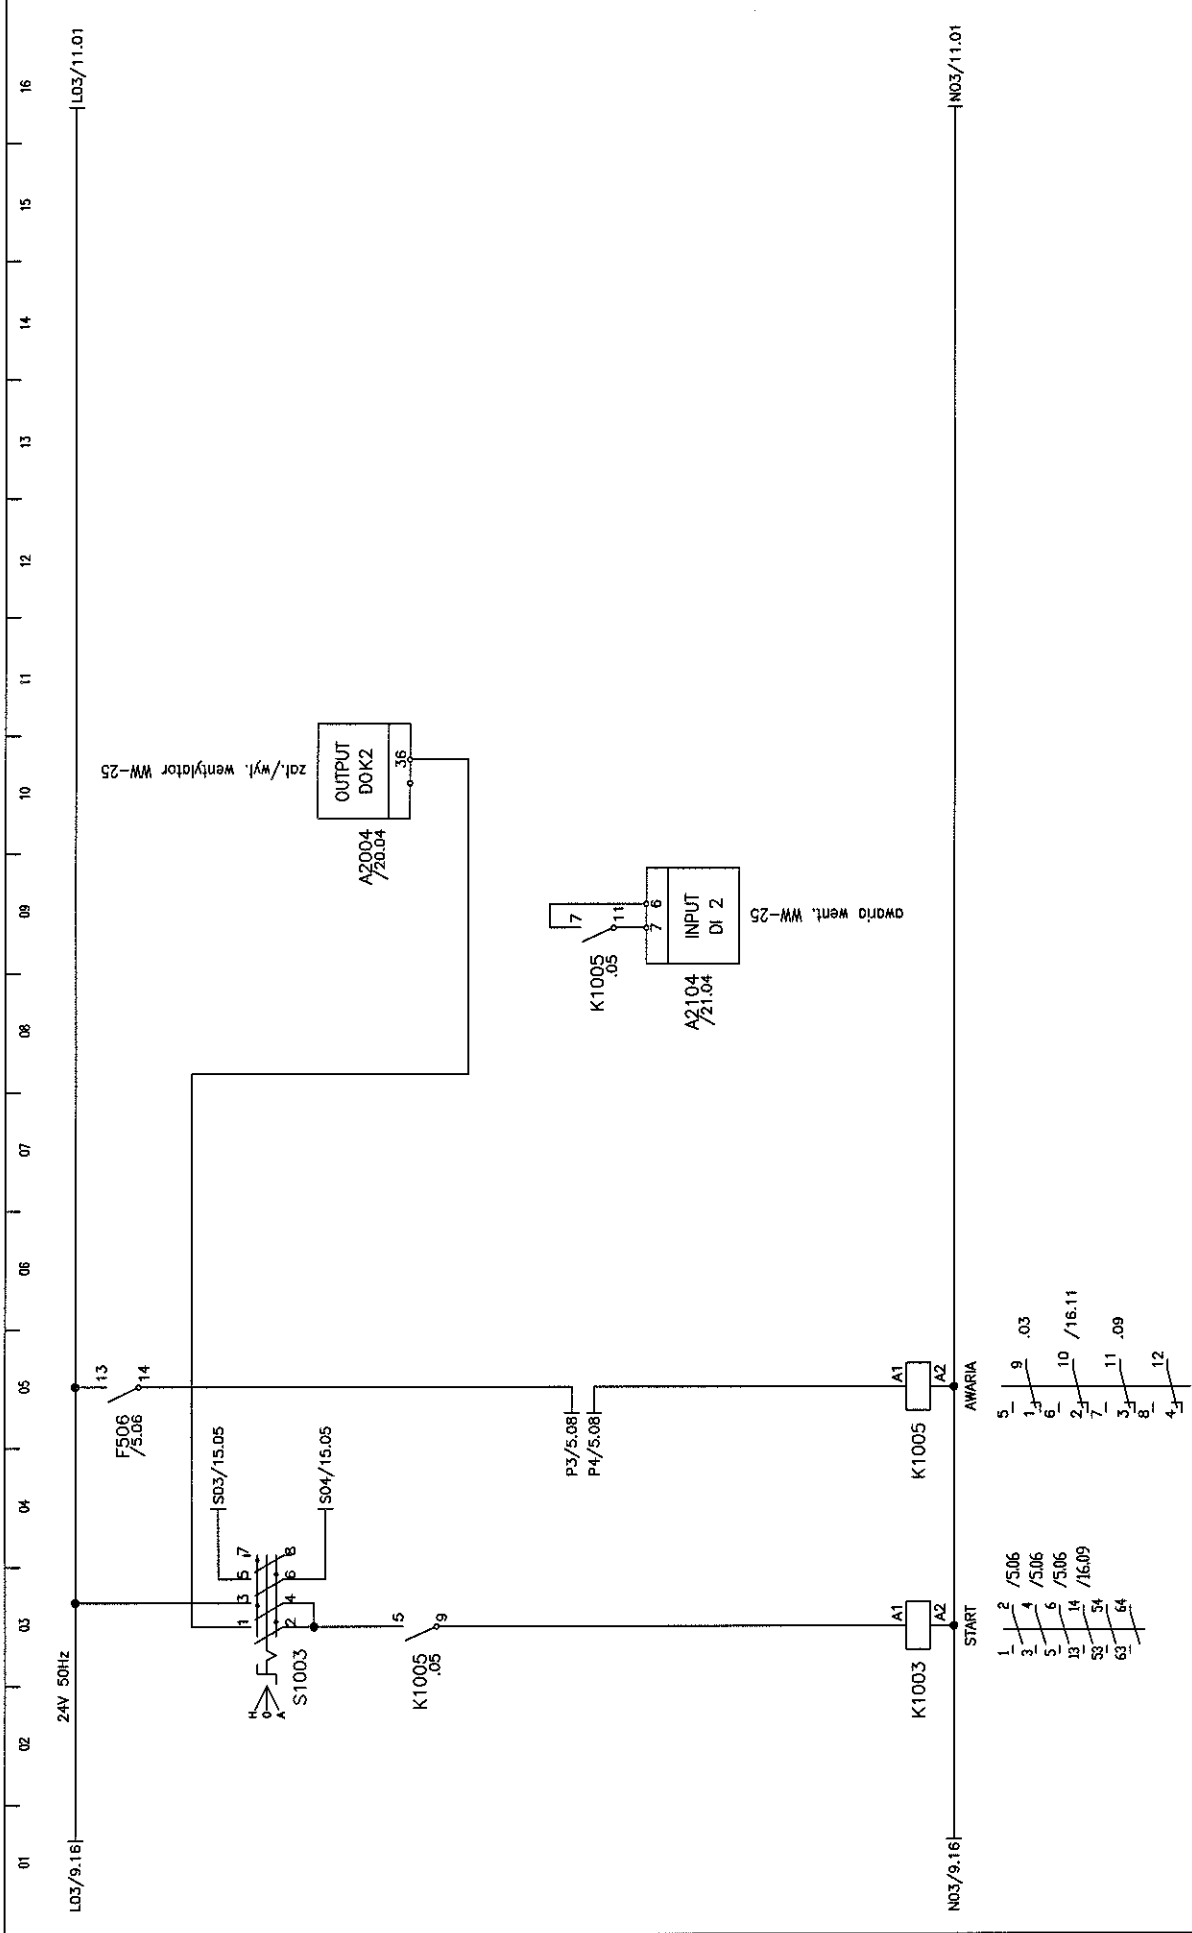

Imię i nazwisko:	Nr upr.:	Podpis:	Nazwa rysunku:	Projektant BMS:	Generalny Projektant:	Investor:	Investycja:	Arkuszy nr:
mgr inż. M. Urbanik	10	<i>[Signature]</i>	SZAFKA STEROWNICZA	NIPIAS Polska Sp. z o.o. 31-476 Kraków ul. Lublanska 38	ESTUDIO LAMELA S.LP. 00-582 Warszawa Al. Szucha 8	Gmina Lublin 20-109 Lublin Plac Koła Miastopola Lubelska 1	STADION MIEJSKI W LUBLINIE WRAZ Z ZAGOSPODAROWANIEM PRZECIEKACZEGO TERENU	10
Projektował:			Szafa:					Rysunek nr:
Sprawdził:			NS-TBA					PM-101-ES-MS-S-012












01 02 03 04 05 06 07 08 09 10 11 12 13 14 15 16


LOS/13.16  
24V 50Hz

N05/13.16

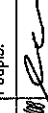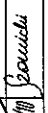Imię i nazwisko:	Nr upr.:	Podpis:	Nazwa rysunku:	Projektant BMS:	Generalny Projektant:	Inwestor:	Investycja:	Arkusze nr:
mgr inż. M. Urbanik	0000000000		SZATA STEROWNICZA	ANPAS Polska Sp. z o.o. 31-476 Kraków ul. Lublanska 38	ESTUDIO LAMELA S.L.P. 00-582 Warszawa Al. Szucha 8	Gmina Lublin 20-109 Lublin Plac Króla Mieszka I Łokietka 1	STADION MIEJSKI W LUBLINIE WPAZ Z ZAKRESYMIENIEM PROJEKOWANEGO TERENU	14
mgr inż. A. Szarnicki	0000000000		Szata:					Rysunek nr: PW-110-ES-BMS-S-112
			VS-11A					

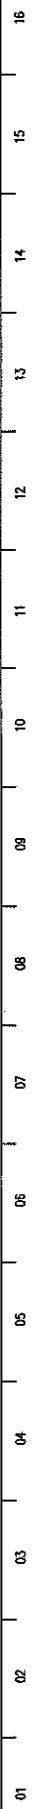


102/8.16

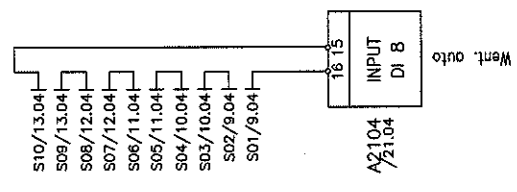


102/8.16

Imię i nazwisko:	Nr upr.:	Podpis:	Nazwa rysunku:	Projektant BMS:	Generalny Projektant:	Inwestor:	Inwestycja:	Arkusze nr:
mgr inż. M. Urbanik	15	<i>[Signature]</i>	SZAFY STEROWNICZA	NRBAS Polska Sp. z o.o. 31-476 Kraków ul. Lublarska 38	ESTUDIO LAMEZA S.L.P. 00-582 Warszawa Al. Szucha 8	Gmina Lublin 20-109 Lublin Plac Króla Władysława Łokietka 1	STADION MIEJSKI W LUBLINIE WRAZ Z ZAKRESYMIANYM PRZECIĄCZKIEM TERENU	15
mgr inż. A. Szarmicki		<i>[Signature]</i>	Szafa:					Rysunek nr: PW-101-15-005-02-02
Sprawił:			NS-TRA					

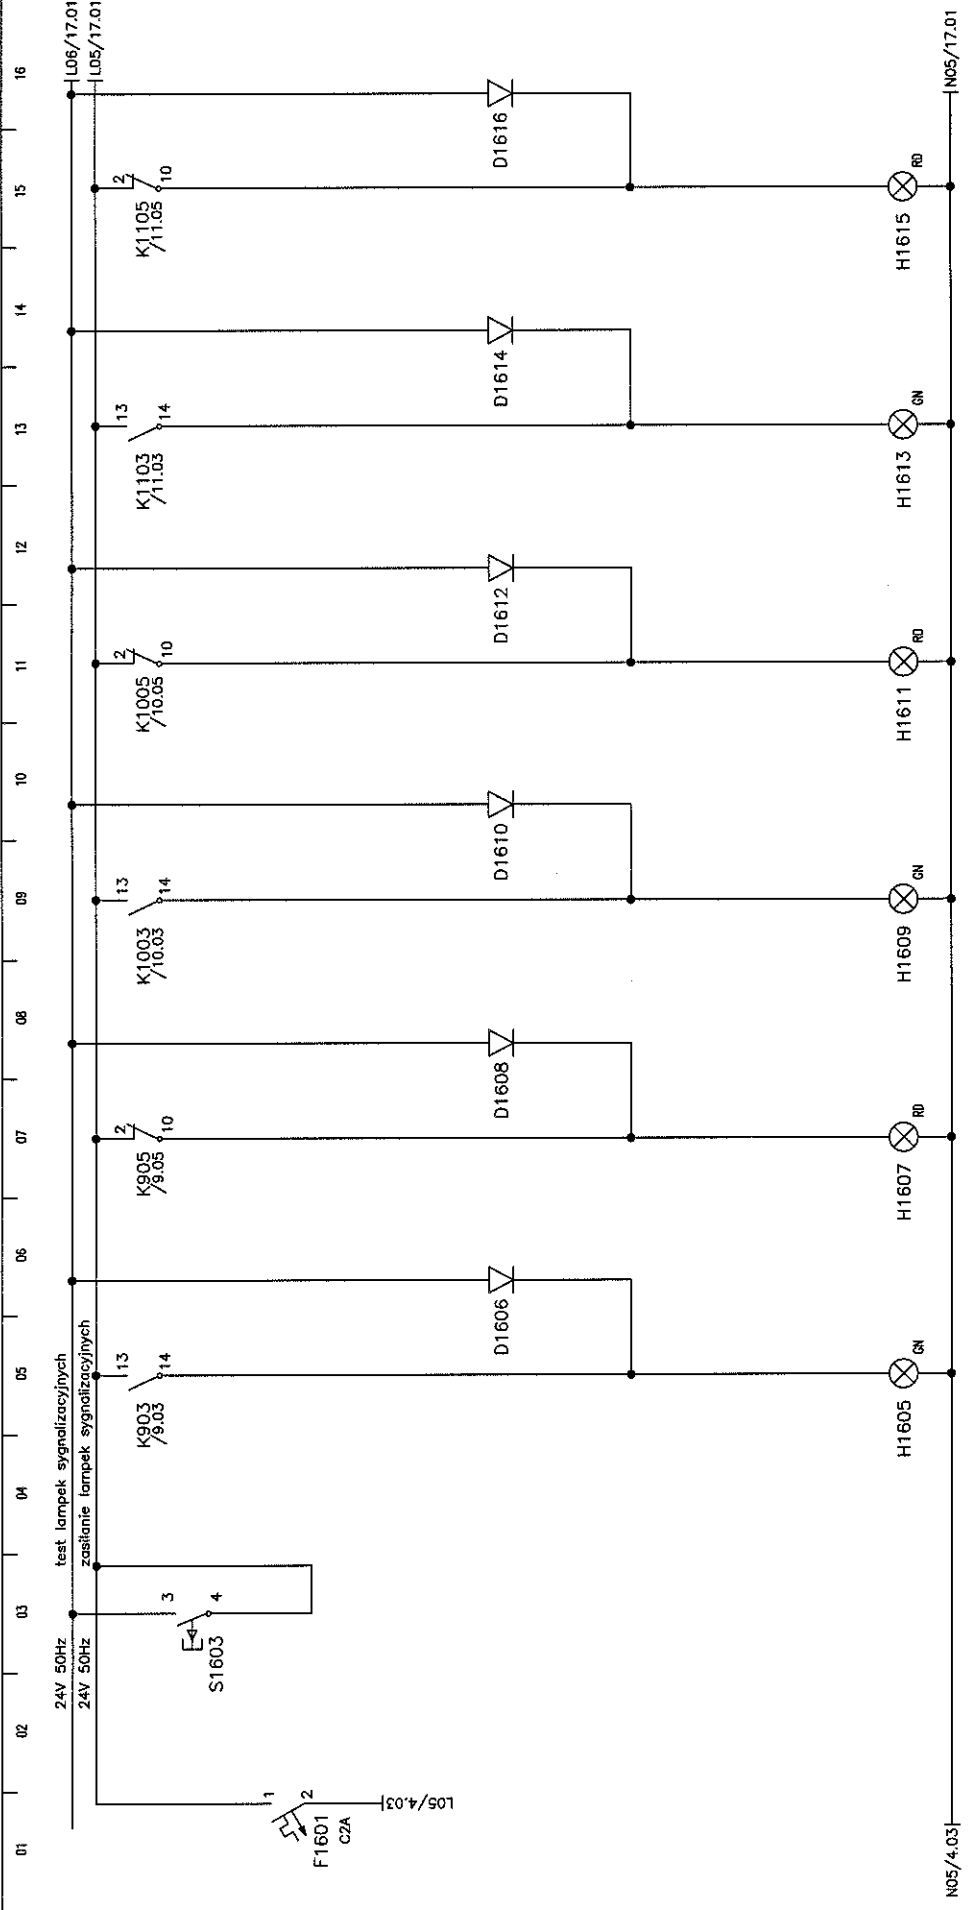

Test lampek      Wentylator WW-20 - Praca      Wentylator WW-20 - Awaria      Wentylator WW-20 - Praca      Wentylator WW-25 - Awaria      Wentylator WW-25 - Praca      Wentylator WW-1 - Praca      Wentylator WW-1 - Awaria

Imię i nazwisko:	Nr upr.:	Podpis:	Nazwa rysunku:	Projektant BMS:	Generálny Projektant:	Inwestor:	Inwestycja:	Arkusz nr:
mgr inż. M. Urbanik	1000000000	<i>[Signature]</i>	SZAFKA STEROWNICZA	NIRAS Polska Sp. z o.o. 31-476 Kraków ul. Lublańska 38	ESTUDIO LAMELA S.L.P. 00-582 Warszawa Al. Szucha 8	Gmina Lublin 20-109 Lublin Plac Króla Władysława Łokietka 1	STADION MIEJSKI W LUBLINIE WRAZ Z ZAGOSPODAROWANIEM PRZETWARZACZO TERENU	16
Sprawił:	mgr inż. A. Szarmicki	<i>[Signature]</i>	Szafa:					Rysunek nr: PW-1001-ES-008-SZ-002

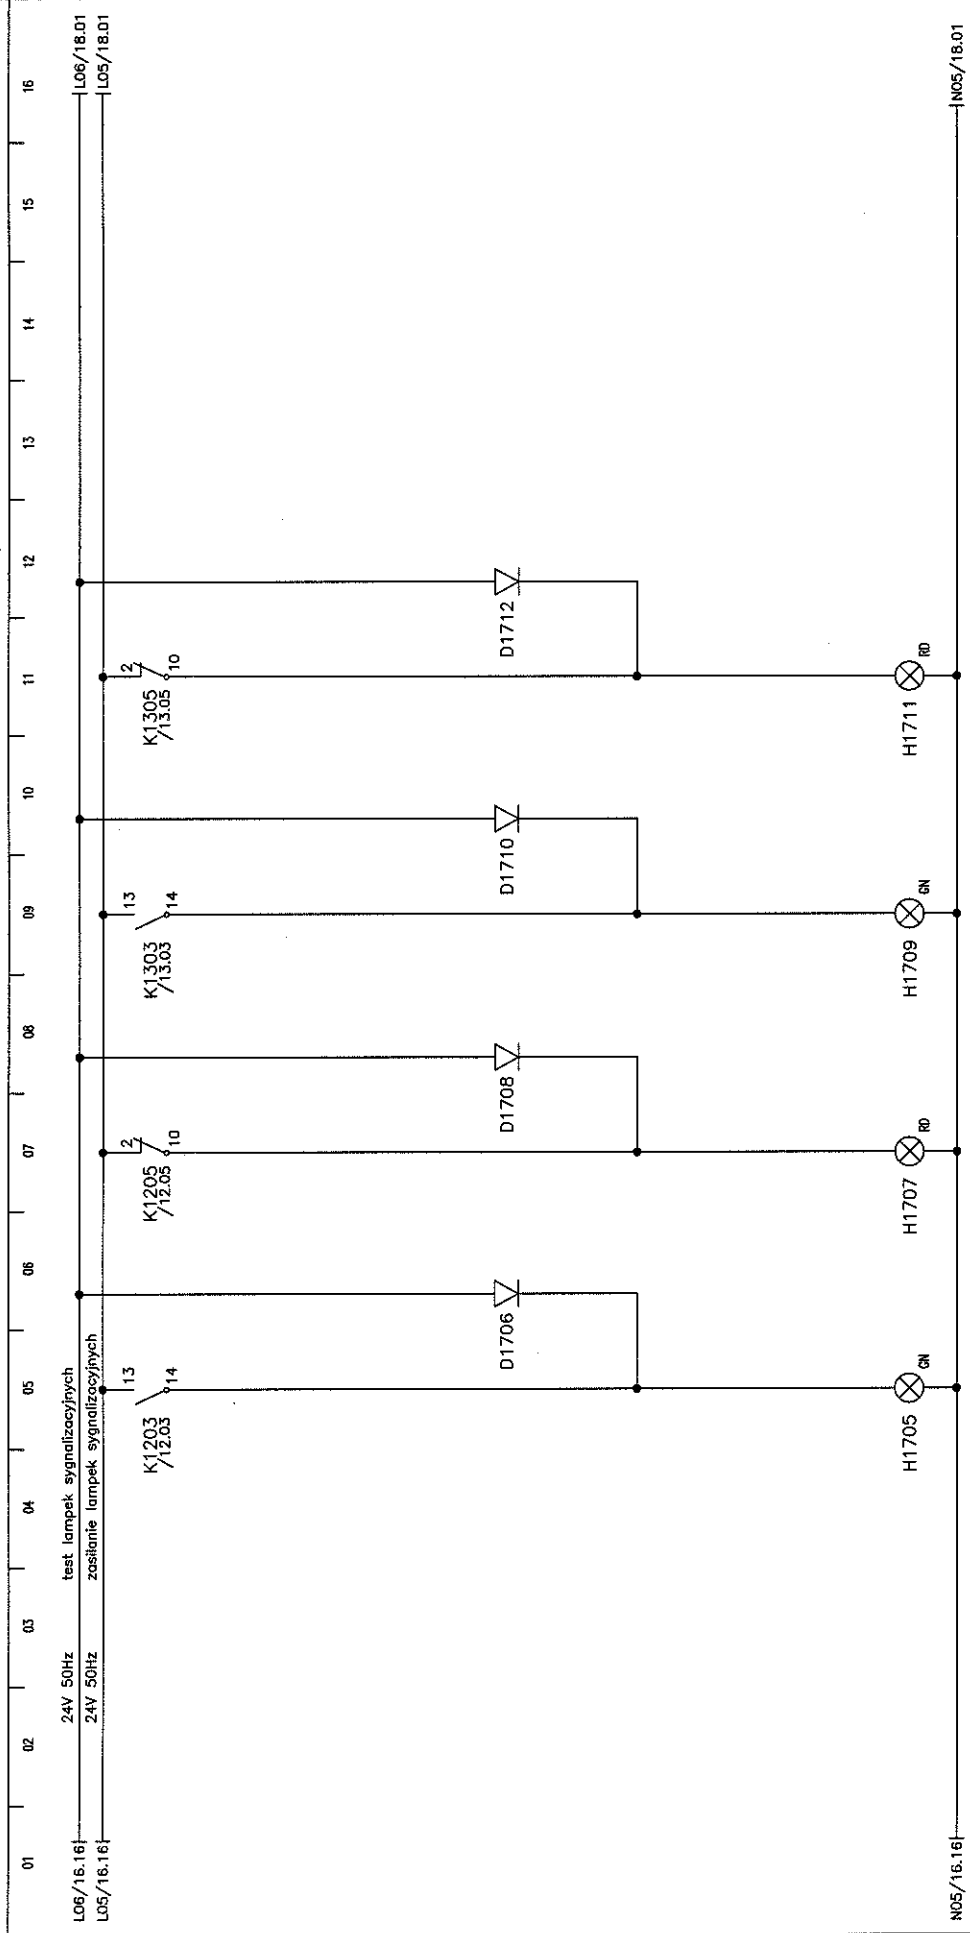

Wentylator WW-24 - Praca Wentylator WW-24 - Awaria Wentylator WW-33 - Praca Wentylator WW-33 - Awaria


Imię i nazwisko:	Nr upr.:	Podpis:	Nazwa rysunku:	Projektant BMS:	Generalny Projektant:	Investor:	Investycja:	Arkusz nr:
Projektował: mgr inż. M. Urbanik	WYB/1002/10	<i>[Signature]</i>	SZAFY STEROWNICZA	NRBAS Polska Sp. z o.o. 31-476 Kraków ul. Lublanska 38	ESTUDIO LAMELA S.L.P. 00-582 Warszawa Al. Szucha 8	Gmina Lublin 20-109 Lublin Plac Koła Wioślarska Loketka 1	STADION MIEJSKI W LUBLINIE WRAZ Z ZAKOSZCZEWANIEM PRZYLEGANĄCEGO TERENU	17
Sprawił: mgr inż. A. Szarmicki	WYB/1002/10	<i>[Signature]</i>	Szafa:					Rysunek nr: W-101-ES-WNS-SP-012

01 02 03 04 05 06 07 08 09 10 11 12 13 14 15 16

L06/17.16 | 24V 50Hz | test lampek sygnalizacyjnych  
 L05/17.16 | 24V 50Hz | zasilanie lampek sygnalizacyjnych

N05/17.16

Imię i nazwisko:	Nr upr.:	Podpis:	Nazwa rysunku:	Projektant BMS:	Generalny Projektant:	Inwestor:	Investycja:	Arkusze nr:
mgr inż. M. Urbanik	WP/10/10/10/10		STAJA STEROWNICZA	NIERAS Polska Sp. z o.o. 31-476 Kraków ul. Lublanska 38	ESTUDIO LAMELA S.L.P. 00-582 Warszawa Al. Szucha 8	Gmina Lublin 20-109 Lublin Plac Króla Władysława Łokietka 1	STADION MIEJSKI W LUBLINIE WRAZ Z ZAKRESYMIEROWANIEM PRZECIEKAJĄCEGO TERENU	18
Sprawdził:			Szafa:					Rysunek nr:
mgr inż. A. Szarnicki	WP/10/10/10/10		VS-TBA					PL-101-ES-UMS-SP-012

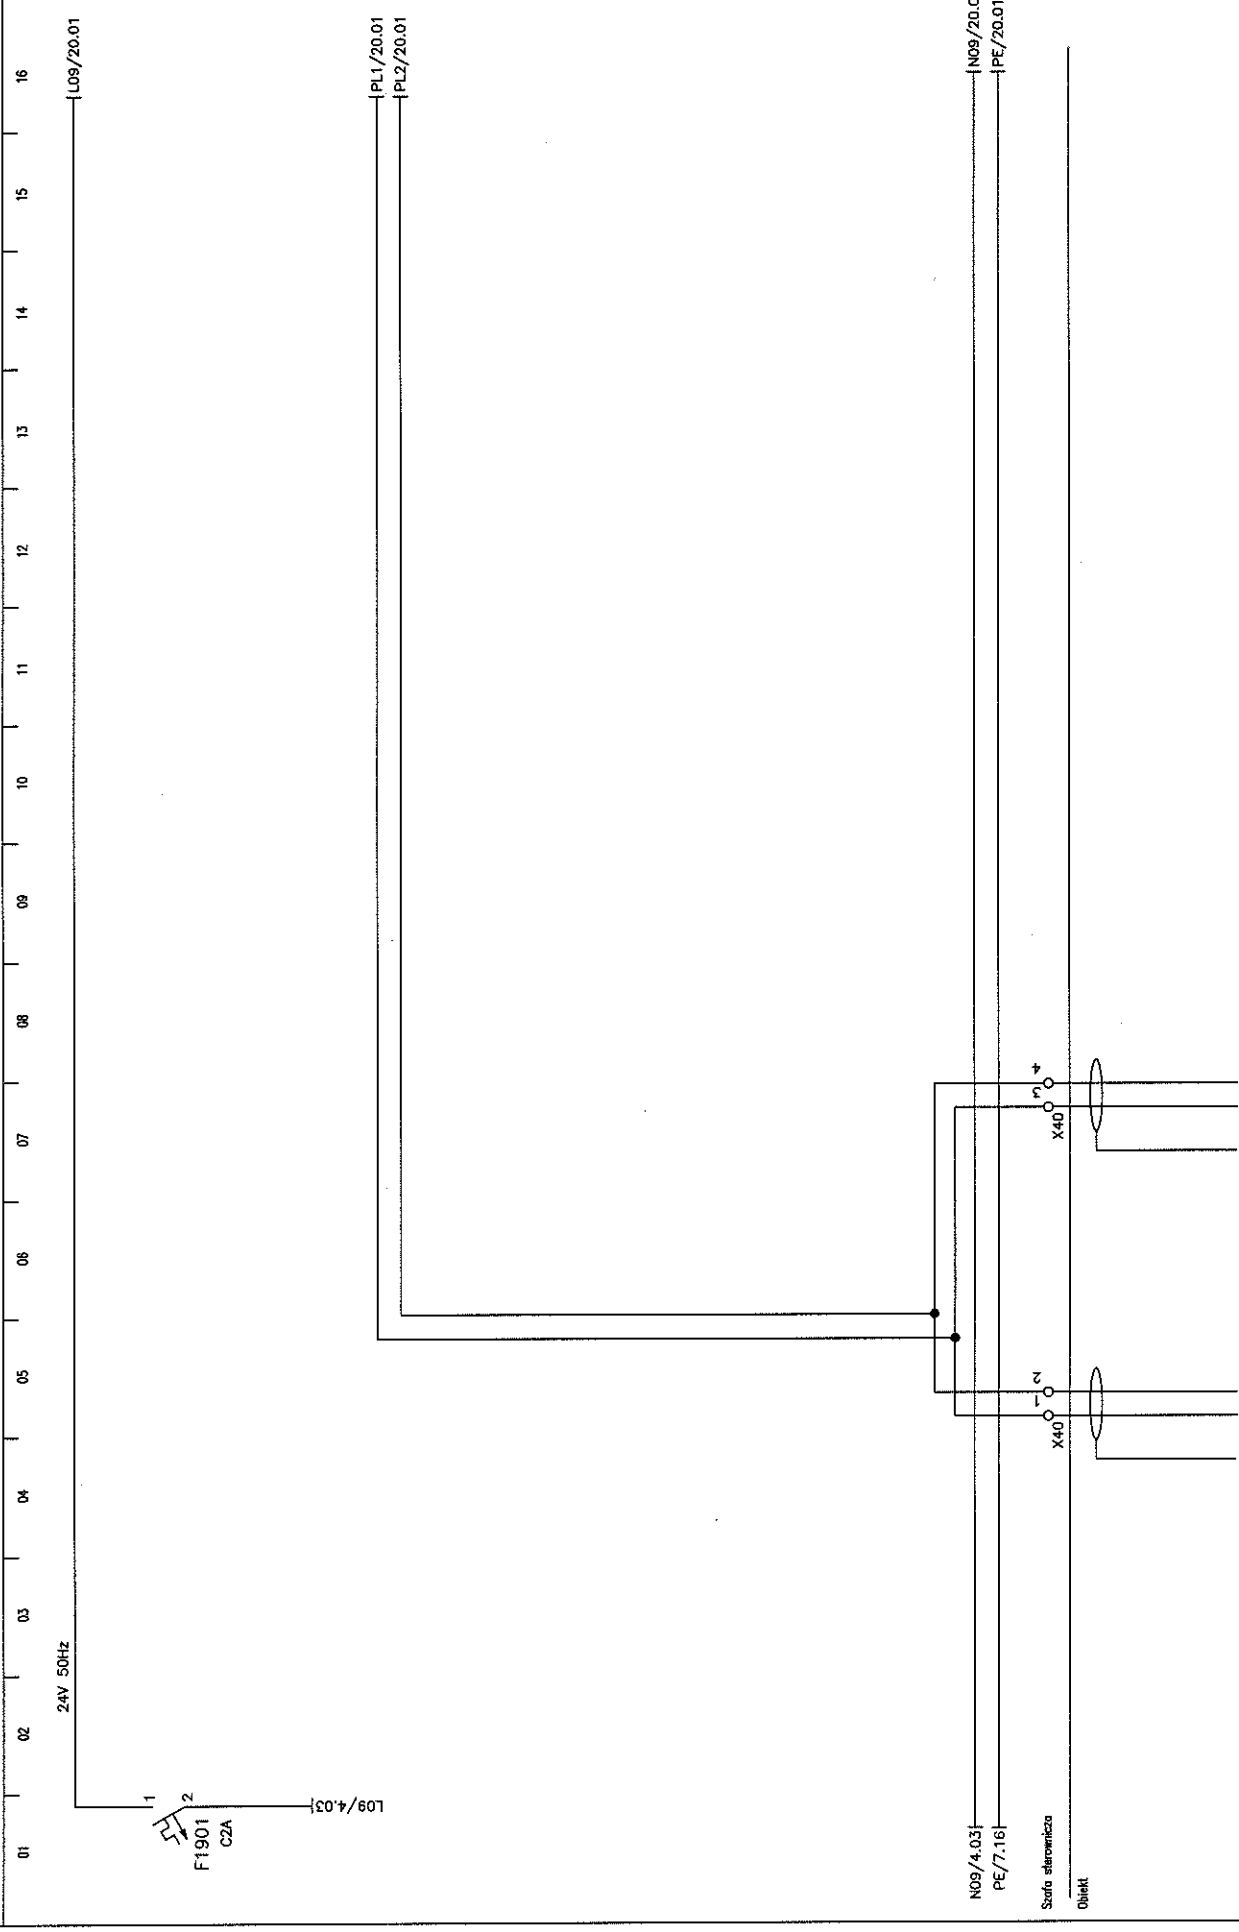


Imię i nazwisko:	Nr upr.:	Podpis:	Nazwa rysunku:	Projektant BMS:	Generalny Projektant:	Inwestor:	Investycja:	Arkusze nr:
mgr inż. M. Urbanik	19/03/2010	<i>[Signature]</i>	SZAFY STEROWNICZA	ANPAS Polska Sp. z o.o. 31-476 Kraków ul. Lublanska 38	ESTUDIO LAMELA S.L.P. 00-582 Warszawa Al. Szucha 8	Gmina Lublin 20-109 Lublin Plac Koła Miastopolska Łobelia 1	STADION MIEJSKI W LUBLINIE WRAZ Z ZAKŁADAMI PRZELIČNIOWYMI	19
mgr inż. A. Szarnicki	19/03/2010	<i>[Signature]</i>	Szafa:					Rysunek nr:
			VS-TBA					PM-109-ES-BMS-S-012





01 02 03 04 05 06 07 08 09 10 11 12 13 14 15 16

gwiaźdźka went. WW-20 gwiaźdźka went. WW-25 gwiaźdźka went. WW-1 gwiaźdźka went. WW-24 gwiaźdźka went. WW-33 went. orfio sygnalizacja poziomu went. faz

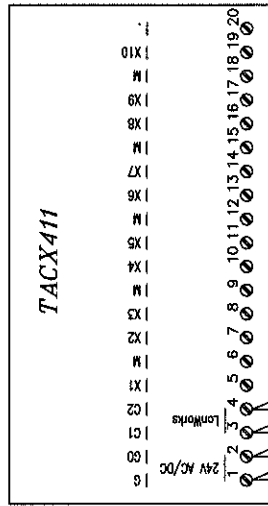

A2104

PL1/20.16 LON

PL2/20.16

N09/20.16 24V 50Hz

L09/20.16


PE/20.16 PE/22.01

Szafa sterownicza

Obiekt

Imię i nazwisko: mgr inż. M. Urbanik	Nr upr.:	Podpis:	Nazwa rysunku: SZafa sterownicza	Projektant BMS: MIRAS Polska Sp. z o.o. 31-476 Kraków ul. Lublanska 38	Generalny Projektant: ESTUDIO LAMEJA S.L.P. 00-582 Warszawa Al. Szucha 8	Inwestor: Gmina Lublin 20-109 Lublin Plac Króla Mieszka I Łobzów 1	Investycja: STADION MIEJSKI W LUBLINIE WPŁAZ Z ZAKOSZCZAROWANIEM PRZELICZANEGO TERENU	Arkusz nr: 21
Sprawdził: mgr inż. A. Szarmicki			Szafa:	ul. Lublanska 38				Rysunek nr: PW-101-ES-DMS-SC-012

01 02 03 04 05 06 07 08 09 10 11 12 13 14 15 16

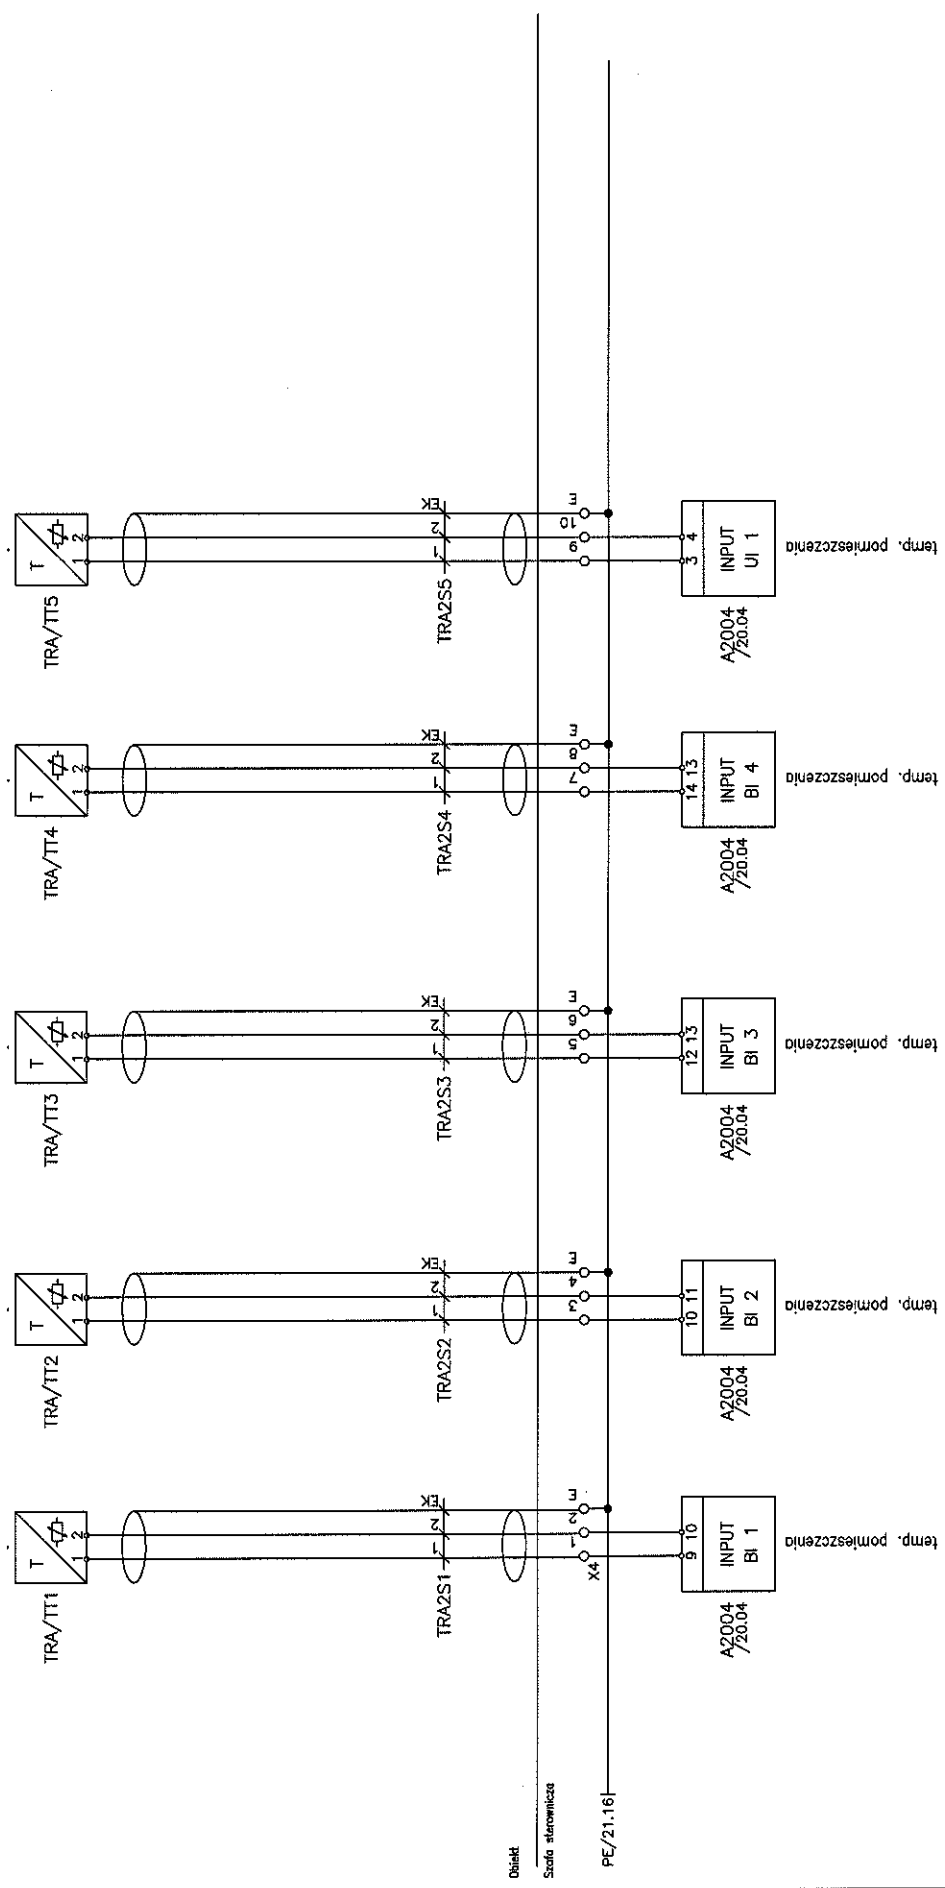


Imię i nazwisko:	Nr upr.:	Podpis:	Nazwa rysunku:	Projektant BMS:	Generalny Projektant:	Inwestor:	Arkusz nr:
Projektował: mgr inż. M. Urbanik			SZAFKA STEROWNICZA	MRBAS Polska Sp. z o.o.	ESTUDIO LAMELA S.L.P.	Gmina Lublin	22
Sprawdził: mgr inż. A. Szarnicki			Szafka:	31-476 Kraków	00-582 Warszawa	Plac Traja Władysława Łokietka 1	Rysunek nr:
			VS-TRA	ul. Lublanska 38	Al. Suchocka 8		PL-1101-LS-BMS-SS-112



01 02 03 04 05 06 07 08 09 10 11 12 13 14 15 16


WIDOK WNETRZA SZAFY

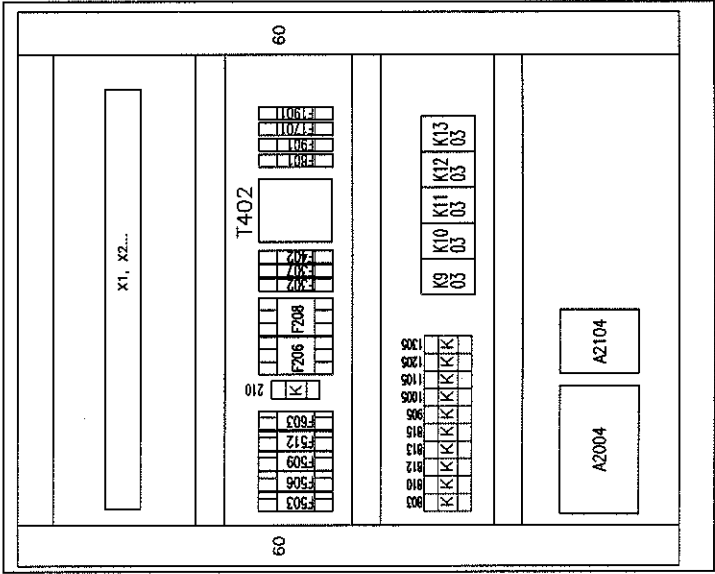

Imię i nazwisko:	Nr upr.:	Podpis:	Nazwa rysunku:	Projektant BMS:	Generálny Projektant:	Inwestor:	Inwestycja:	Arkusz nr:
mgr inż. M. Urbanik	1000000000	<i>[Signature]</i>	SZAFY STEROWNICZA	NRBAS Polska Sp. z o.o. 31-476 Kraków ul. Lublanska 38	ESTUDIO LAMELA S.L.P. 00-582 Warszawa Al. Szucha 8	Gmina Lublin 20-109 Lublin Plac Witka Miłostwa Łokietka 1	STADION MIEJSKI W LUBLINIE WPZŁ Z ZAGOSPODAROWANIEM PRZECIENAJĘCO TERENU	24
mgr inż. A. Szarmicki	1000000000	<i>[Signature]</i>	Szafa:					Rysunek nr: PW-1101-ES-BMS-S-1112
			VS-TRA					




OZNACZENIA OBSŁUGIWANYCH POMIESZCZEŃ WG SCHEMATU WENTYLACJI

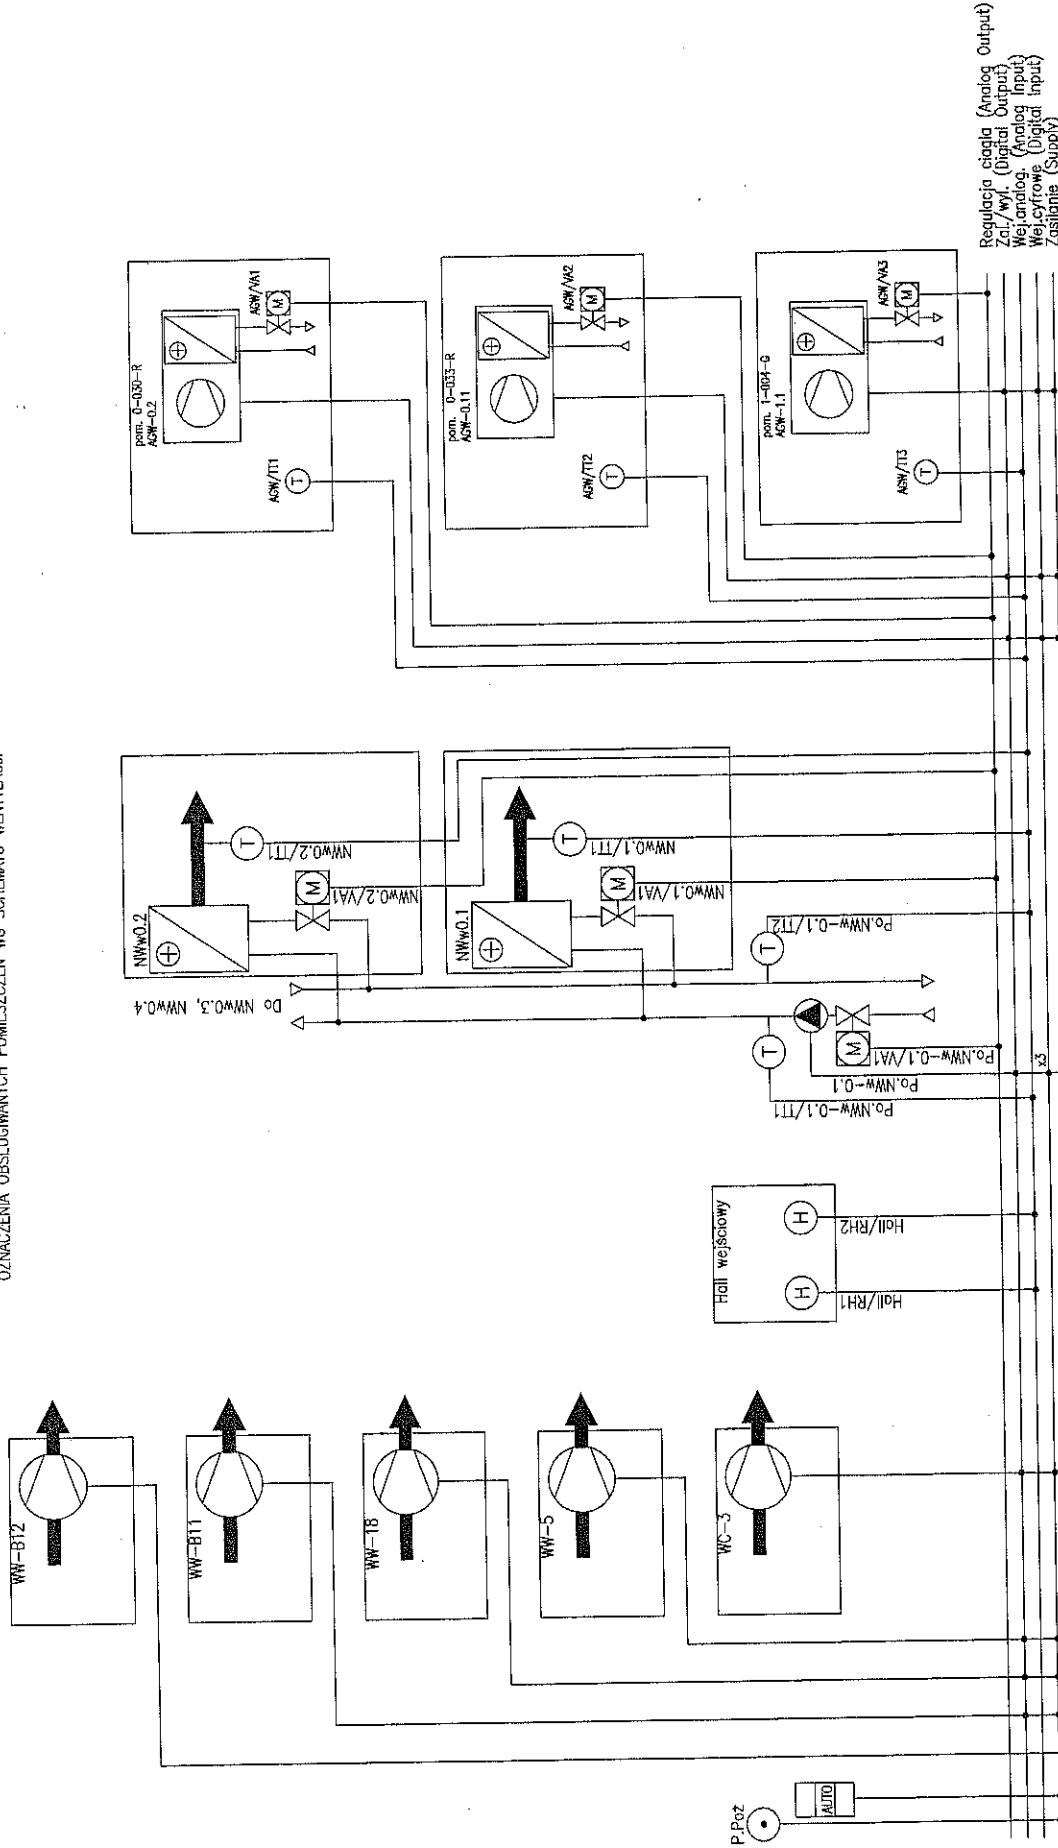

rev 01


Imię i nazwisko:	Nr upr.:	Podpis:	Nazwa rysunku:	Projektant BMS:	Generałny Projektant:	Investor:	Arkusz nr:
mgr inż. M. Urbanik		<i>[Signature]</i>	SIŁA STEROWANZA	MIRAS Polska Sp. z o.o.	ESTUDIO LAMELA S.L.P.	Gmina Lublin	01
mgr inż. A. Szarnicki		<i>[Signature]</i>	Szcza:	31-476 Kraków	00-582 Warszawa	20-109 Lublin	Rysunek nr:
			VS-01	ul. Lublanska 38	Al. Szucha 8	Plac. Nieb. Miłośnika Lekcji 1	PW-1101-ES-BMS-01-013

INWESTYCJA:  
STADION MIĘSKI W LUBLINIE WRAZ  
Z ZAGOSPODAROWANIEM PRZECIEKACZĄCEGO TERENU

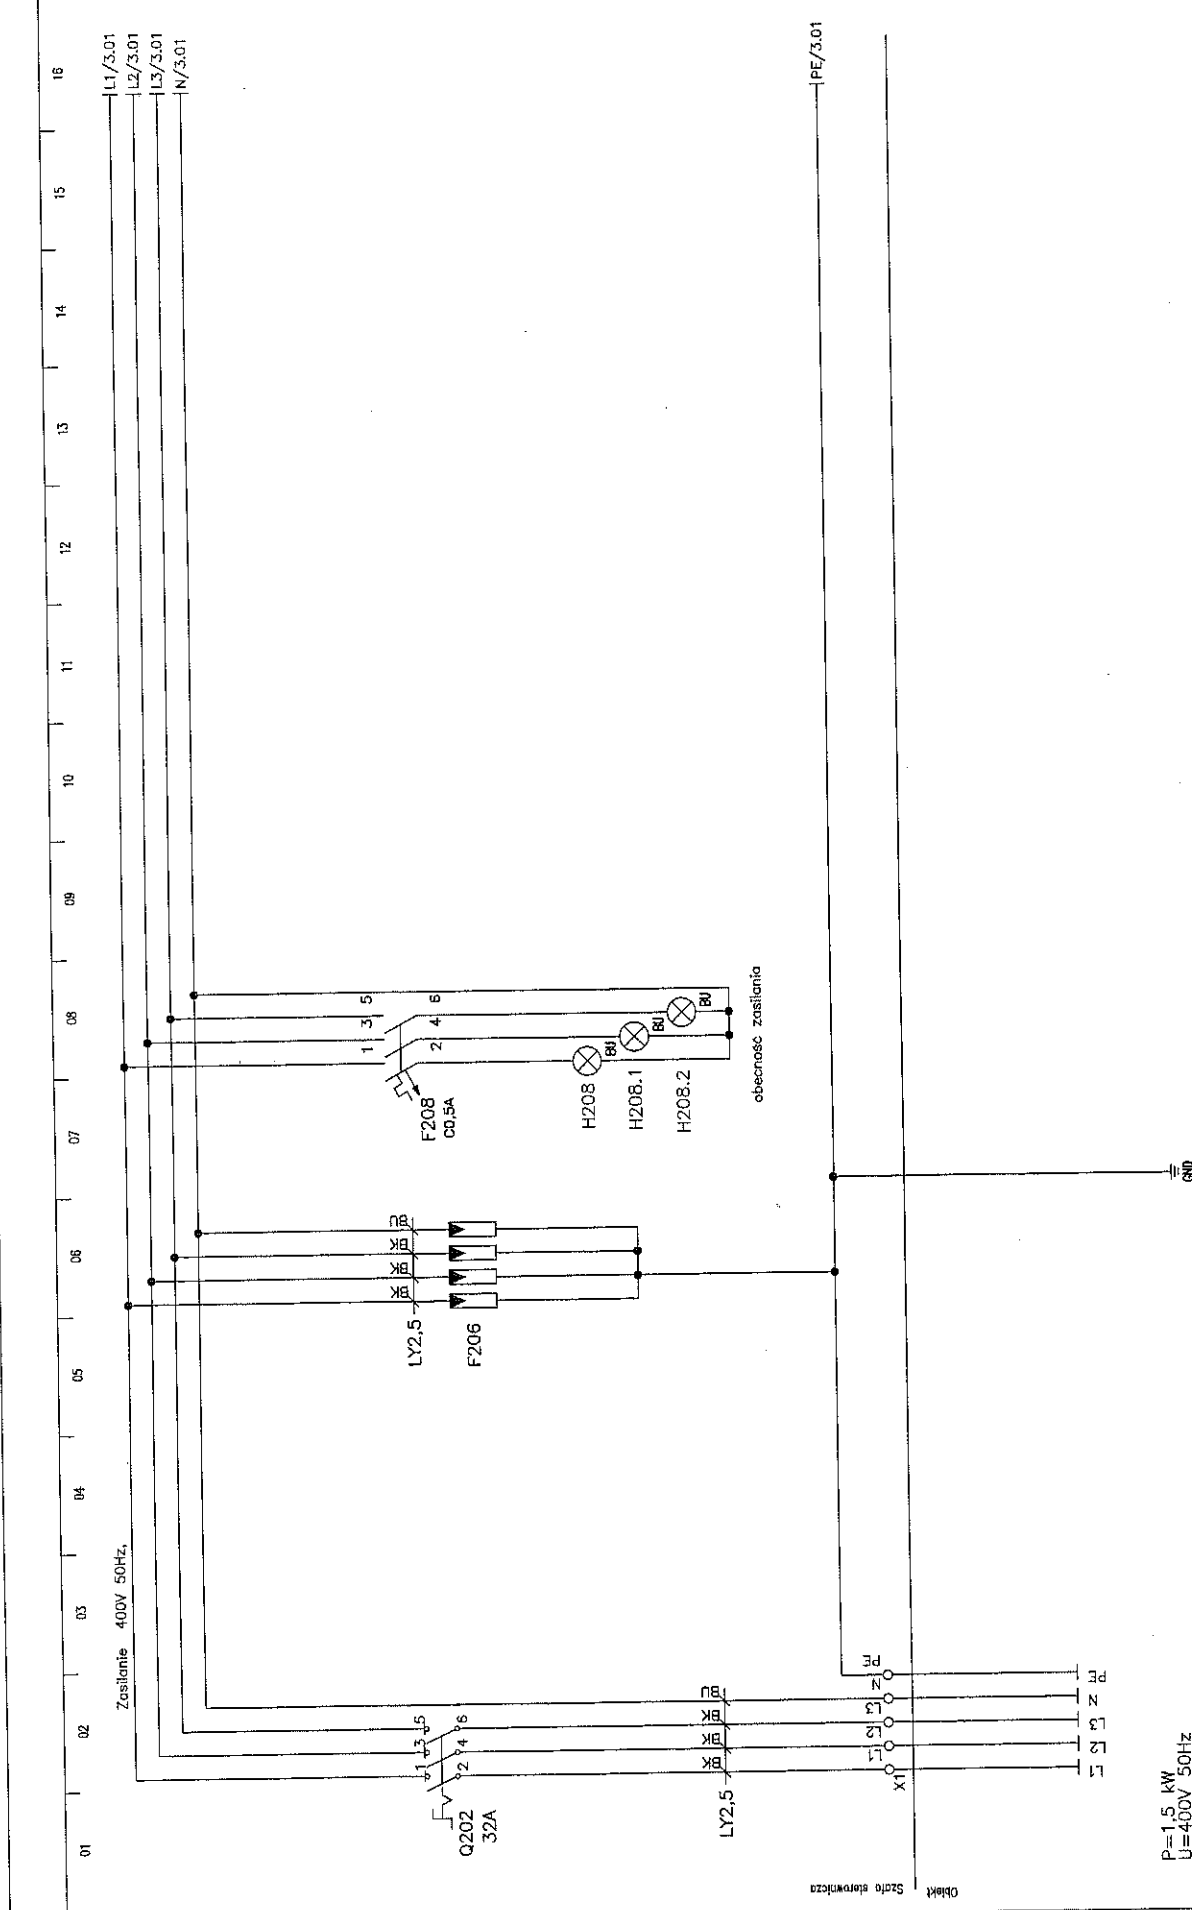

rev 01

Imię i nazwisko:	Nr upr.:	Podpis:	Nazwa rysownika:	Projektant BMS:	Generalny Projektant:	Investor:	Investycja:	Arkusz nr:
mgr inż. M. Urbanik	11101-ES-BMS-S-013	<i>[Signature]</i>	SZAFKA STEROWNICZA	ANIRAS Polska Sp. z o.o. 31-476 Kraków ul. Lublanska 38	ESTUDIO LAMELA S.L.P. 00-582 Warszawa Al. Szucha 8	Gmina Lublin 20-109 Lublin Plac Kłosa Michalskiego Lokalizacja 1	STADION MIEJSKI W LUBLINIE WRAZ Z ZAGOSPODAROWANIEM PRZELĘCZĄCEGO TERENU	2
Projektował:	Szafa:		VS-01					Rysunek nr:
mgr inż. A. Szarmicki								11101-ES-BMS-S-013
Sprawdził:								

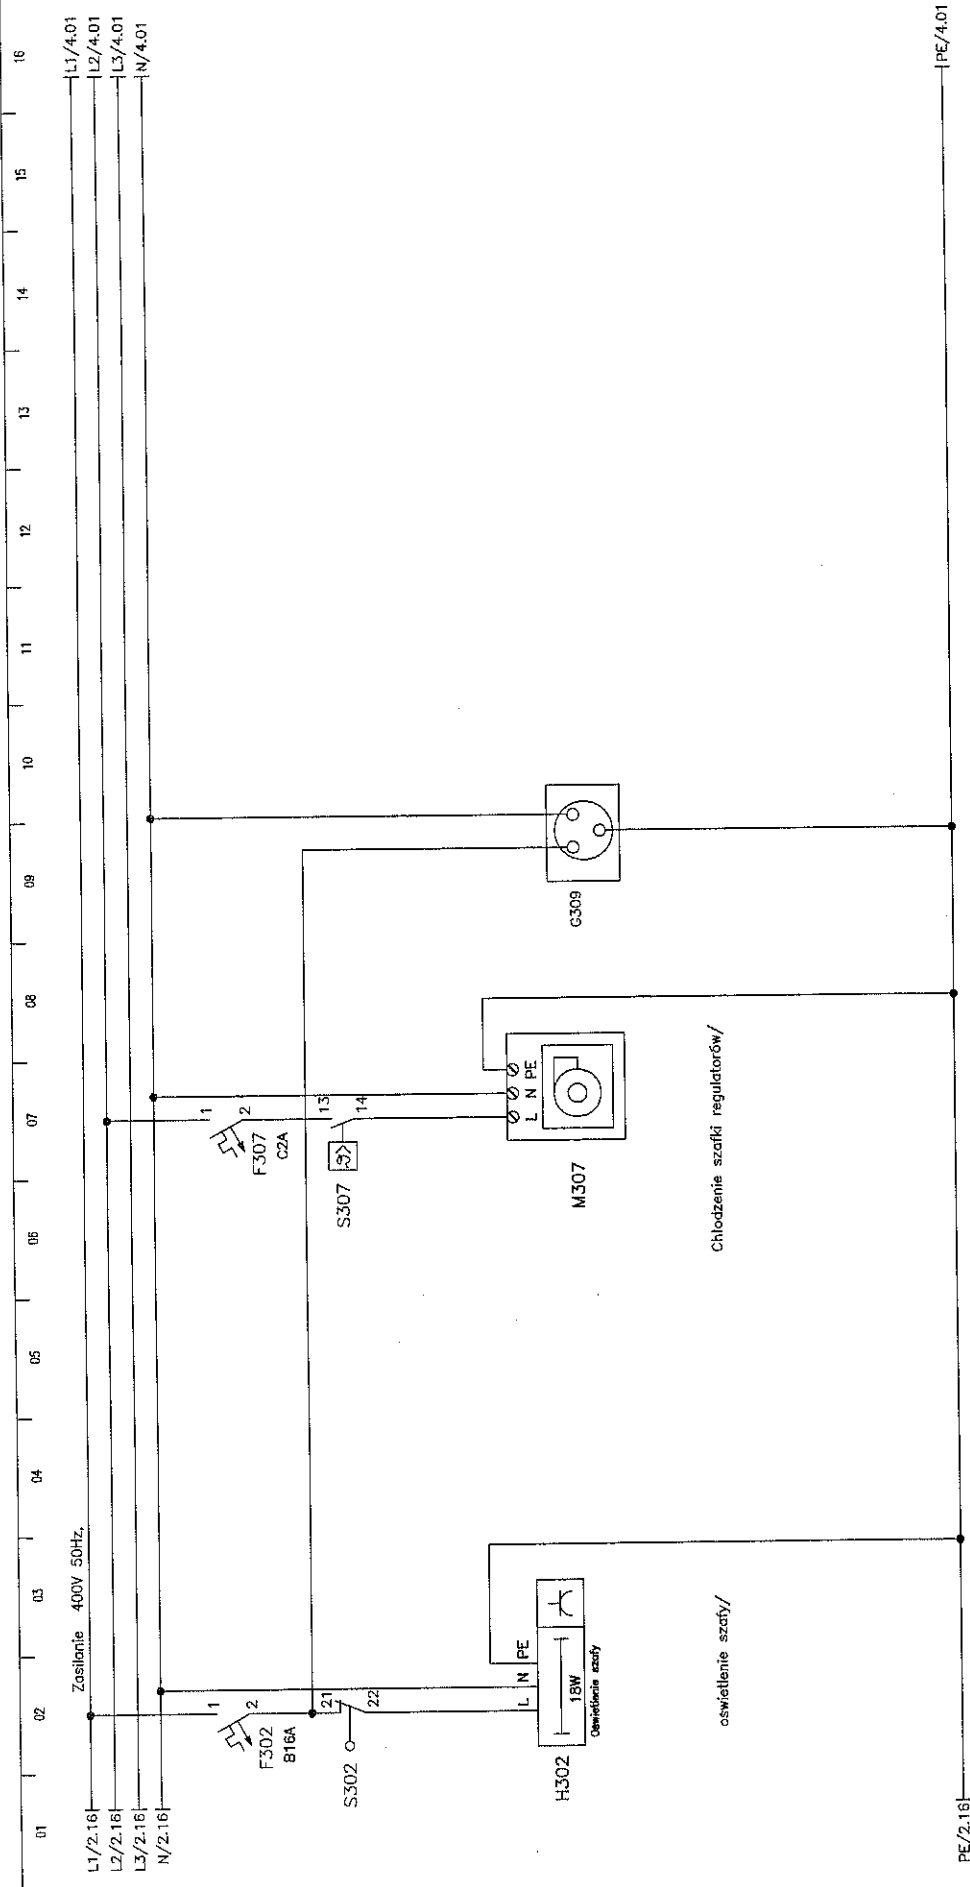


Szafa sterownicza/  
Obiekt/

Szafa sterownicza/ Obiekt/		Nazwa rysunku: SZAFKA STEROWNICZA		Projektant BMS: MIRAS Polska Sp. z o.o. 31-476 Kraków ul. Lublanska 38		Generálny Projektant: ESTUDIO LAMELA S.L.P. 00-582 Warszawa Al. Szucha 8		Inwestor: Gmina Lublin 20-109 Lublin Plac. Róża Władysława Łokietka 1		Inwestycja: STADION MIEJSKI W LUBLINIE WRAZ Z ZAOPROJEKTOWANĄ PRZECIĘCZĄCĄ TERENU		Arkusz nr: 3	
Imię i nazwisko:	Nr upr.:	Podpis:											
mgr inż. M. Urbanik													
mgr inż. A. Szarnicki													
Sprawdził:			Szafa:		WS-01								
					rev 01								
					Rysunek nr: PW-107-ES-BMS-S-003								



01 02 03 04 05 06 07 08 09 10 11 12 13 14 15 16

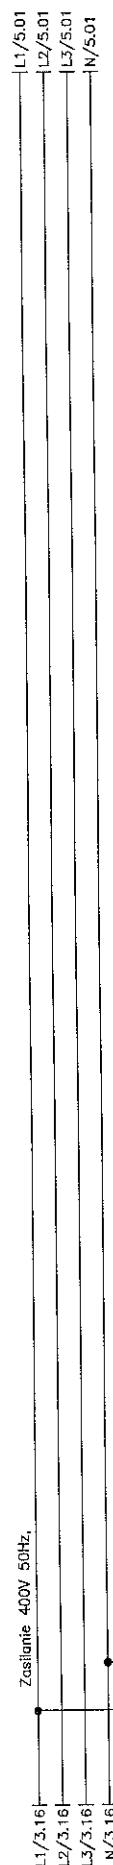

Zasilanie obwodu sterowania


PE/3.16 | PE/5.01

Szafa sterownicza/

Obiekt/

rev 01

Imię i nazwisko:	Nr upr.:	Podpis:	Nazwa rysunku:	Projektant BMS:	Generowany Projektant:	Inwestor:	Inwestycja:	Arkusz nr:
mgr inż. M. Urbanik	1111111111	<i>[Signature]</i>	SZAFKA STEROWNICZA	MIRAS Polska Sp. z o.o. 31-476 Kraków ul. Lubartowska 38	ESTUDIO LAMEJA S.L.P. 00-582 Warszawa Al. Szucha 8	Gmina Lublin 20-109 Lublin Plac Niekt. Władysława Łokietka 1	STACJA MIEJSKI W LUBLINIE WRAZ Z ZAKOSPOWONIEM PRZETWARZĄCEGO TERENU	4
mgr inż. A. Szarnicki	1111111111	<i>[Signature]</i>	Szafa:					Rysunek nr: PW-11111-15-1165-3-013
			VS-01					


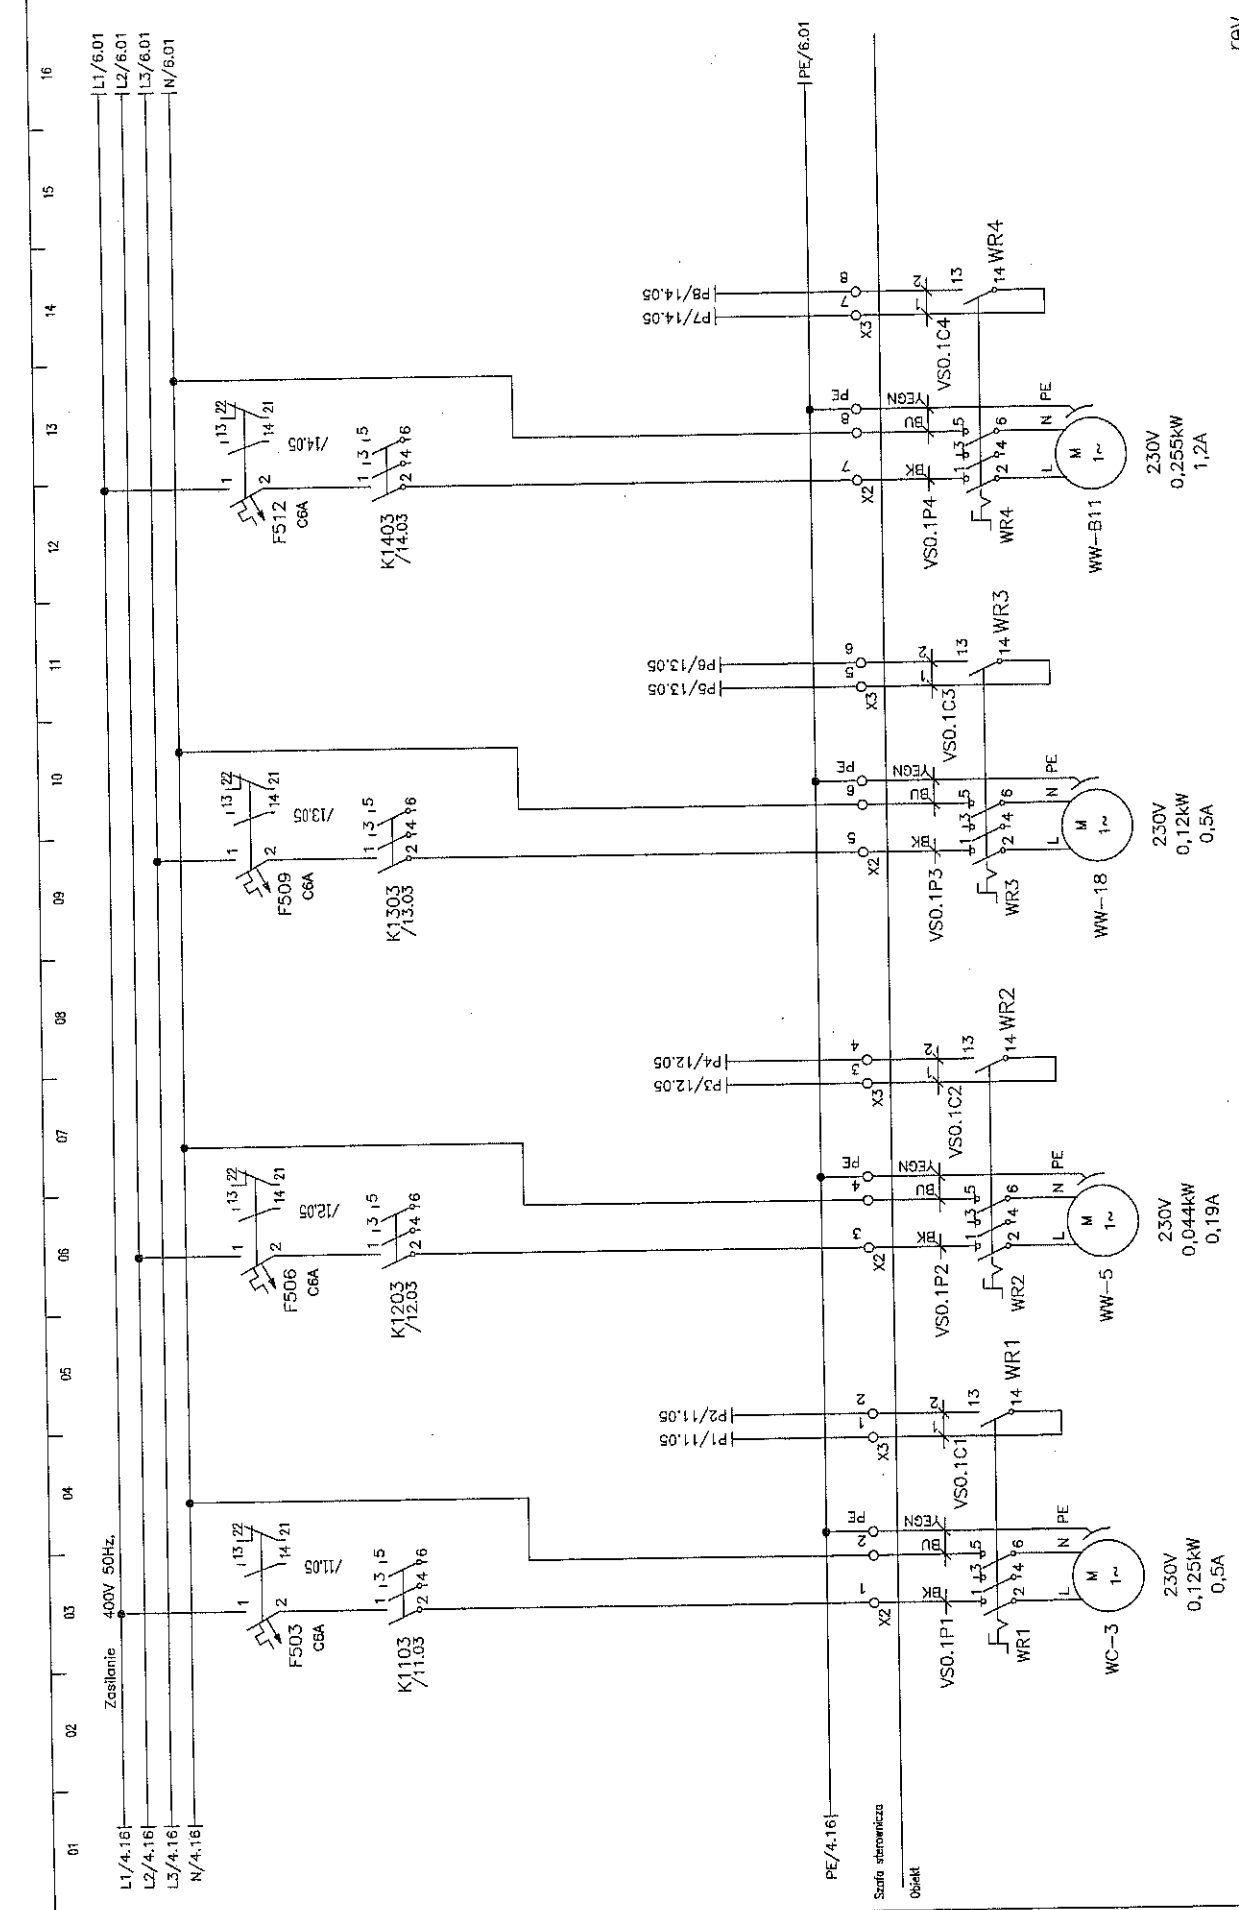


rev 01

Imię i nazwisko:	Nr upr.:	Podpis:	Nazwa rysownika:	Projektant BMS:	Generálny Projektant:	Inwestor:	Inwestycja:	Arkuszeł nr:
mgr inż. M. Urbanik		<i>[Signature]</i>	SIWA SIERWICZA	NIPAS Polska Sp. z o.o. 31-476 Kraków ul. Lublanska 38	ESTUDIO JAMELA S.L.P. 00-582 Warszawa Al. Szucha 8	Gmina Lublin 20-109 Lublin Plac Koła Miastopala Lublanska 1	STADIUM MIEJSKI W LUBLINIE WRAZ Z ZAGOSPODAROWANIEM PRZYLEGACZKI TERENU	5
Projektował:	Szczała:							Rysunek nr:
mgr inż. A. Szarnicki	VS-01							PM-101-ES-BMS-SP-003
Sprawił:								

01 02 03 04 05 06 07 08 09 10 11 12 13 14 15 16

L1/S.16 | L1/7.01  
 L2/S.16 | L2/7.01  
 L3/S.16 | L3/7.01  
 N/S.16 | N/7.01





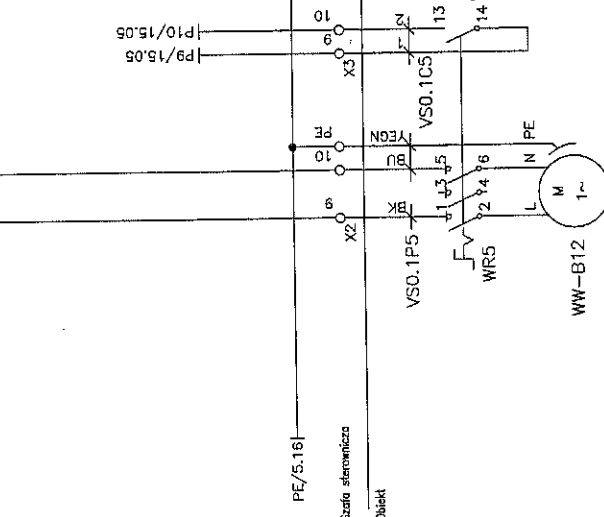
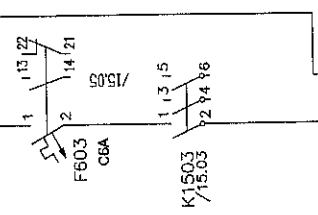


230V  
 0,048kW  
 0,22A

rev 01

Imię i nazwisko:	Nr upr.:	Podpis:	Nazwa rysunku:	Projektant BMS:	Generálny Projektant:	Investor:	Investycja:	Arkusz nr:
mgr inż. M. Urbanik		<i>[Signature]</i>	SZAFY STEROWNICZA	MIRAS Polska Sp. z o.o. 31-476 Kraków ul. Lublańska 38	ESTUDIO LAMELA S.L.P. 00-582 Warszawa Al. Szucha 8	Gmina Lublin 20-109 Lublin Plac Koła Wioślarzy Łokietka 1	STADION MIEJSKI W LUBLINIE WRAZ Z ZAGOSPODAROWANIEM PRZYLEGANEGO TERENU	6
Projektował:		<i>[Signature]</i>	Szafa:					Rysunek nr:
mgr inż. A. Szarnicka		<i>[Signature]</i>	VS-01					PW-110-ES-013
Sprawił:		<i>[Signature]</i>						

01 02 03 04 05 06 07 08 09 10 11 12 13 14 15 16 17 18

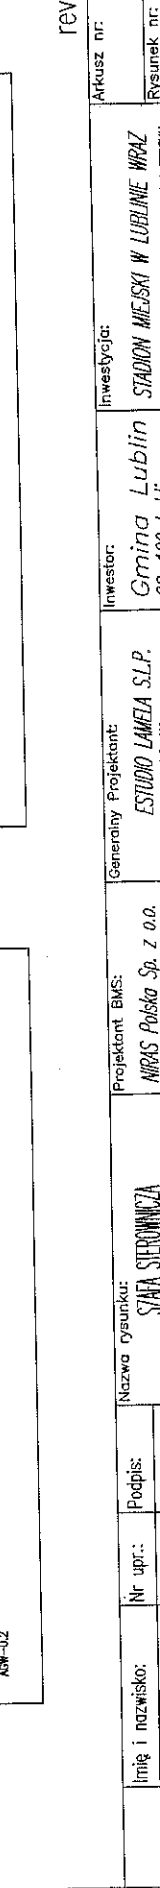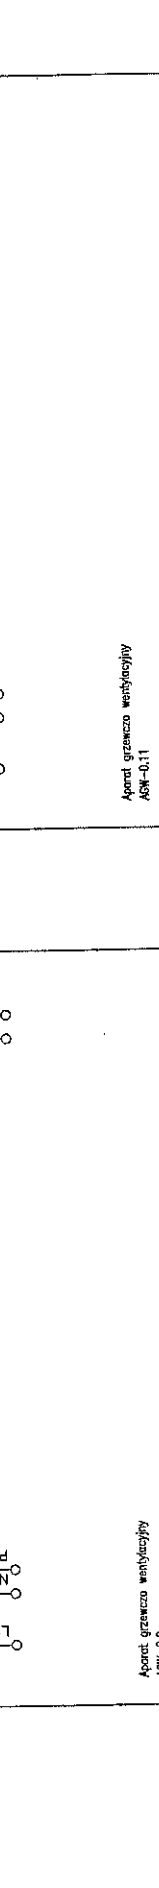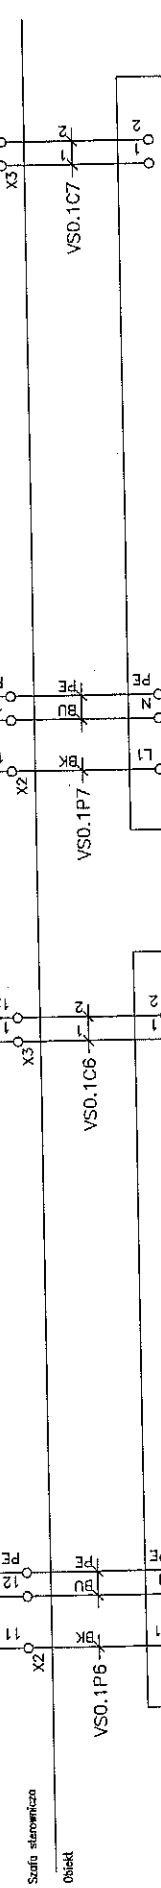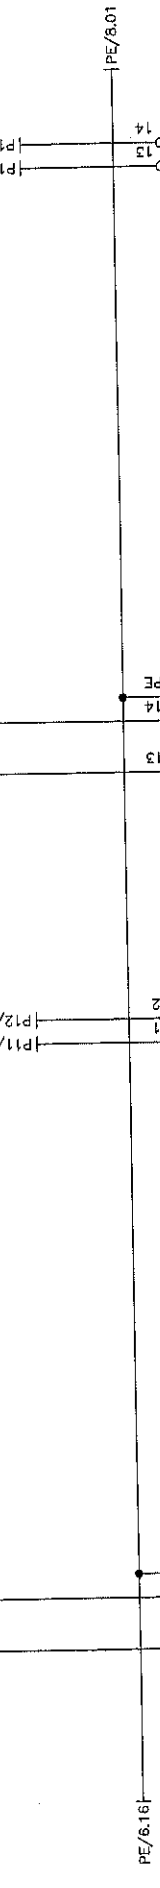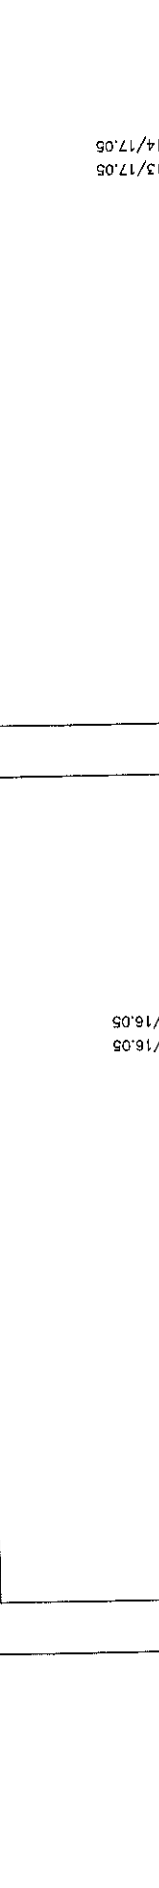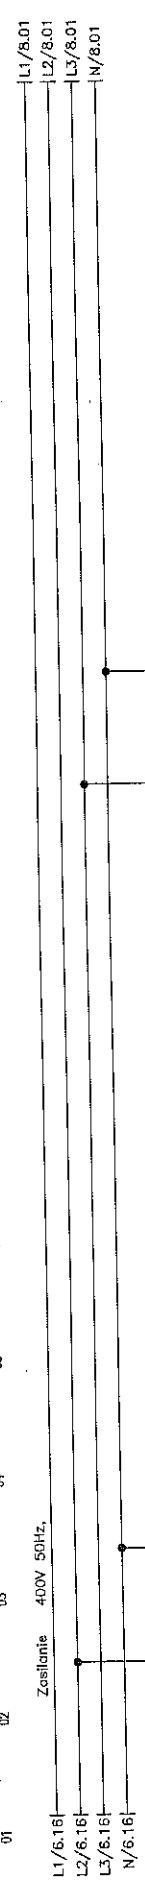

rev 01

Imię i nazwisko:	Nr upr.:	Podpis:	Nazwa rysunku:	Projektant BMS:	Generálny Projektant:	Inwestor:	Inwestycja:	Arkusz nr:
mgr inż. M. Urbanik		<i>[Signature]</i>	SZAFY STEROWNICZA	NRAS Polska Sp. z o.o. 31-476 Kraków ul. Lublarska 38	ESTUDIO LAMELA S.L.P. 00-582 Warszawa Al. Szucho 8	Gmina Lublin 20-109 Lublin Plac Koła Wioślarzy Łódźka 1	STADION MIEJSKI W LUBLINIE WPAZ Z ZABEZPIECZENIEM PRZECIWDROBNIENIA	7
Sprawdził:		<i>[Signature]</i>	Szafa:					Rysunek nr: PW-1101-ES-005-SC-013
			VS-0.1					

Aparat grzewczy wentylacyjny  
AGW-0.11

Aparat grzewczy wentylacyjny  
AGW-0.2

Stacja sterownicza  
obiekt

PE/6.16

PE/6.16

PE/8.01

X2

X2

X3

P11/16.05

P12/16.05

P13/17.05

P12/16.05

P13/17.05

P14/17.05

VSO.1P6

VSO.1C6

VSO.1C7

PE

PE

PE

N

N

N

PE


PE

PE

N

N


N

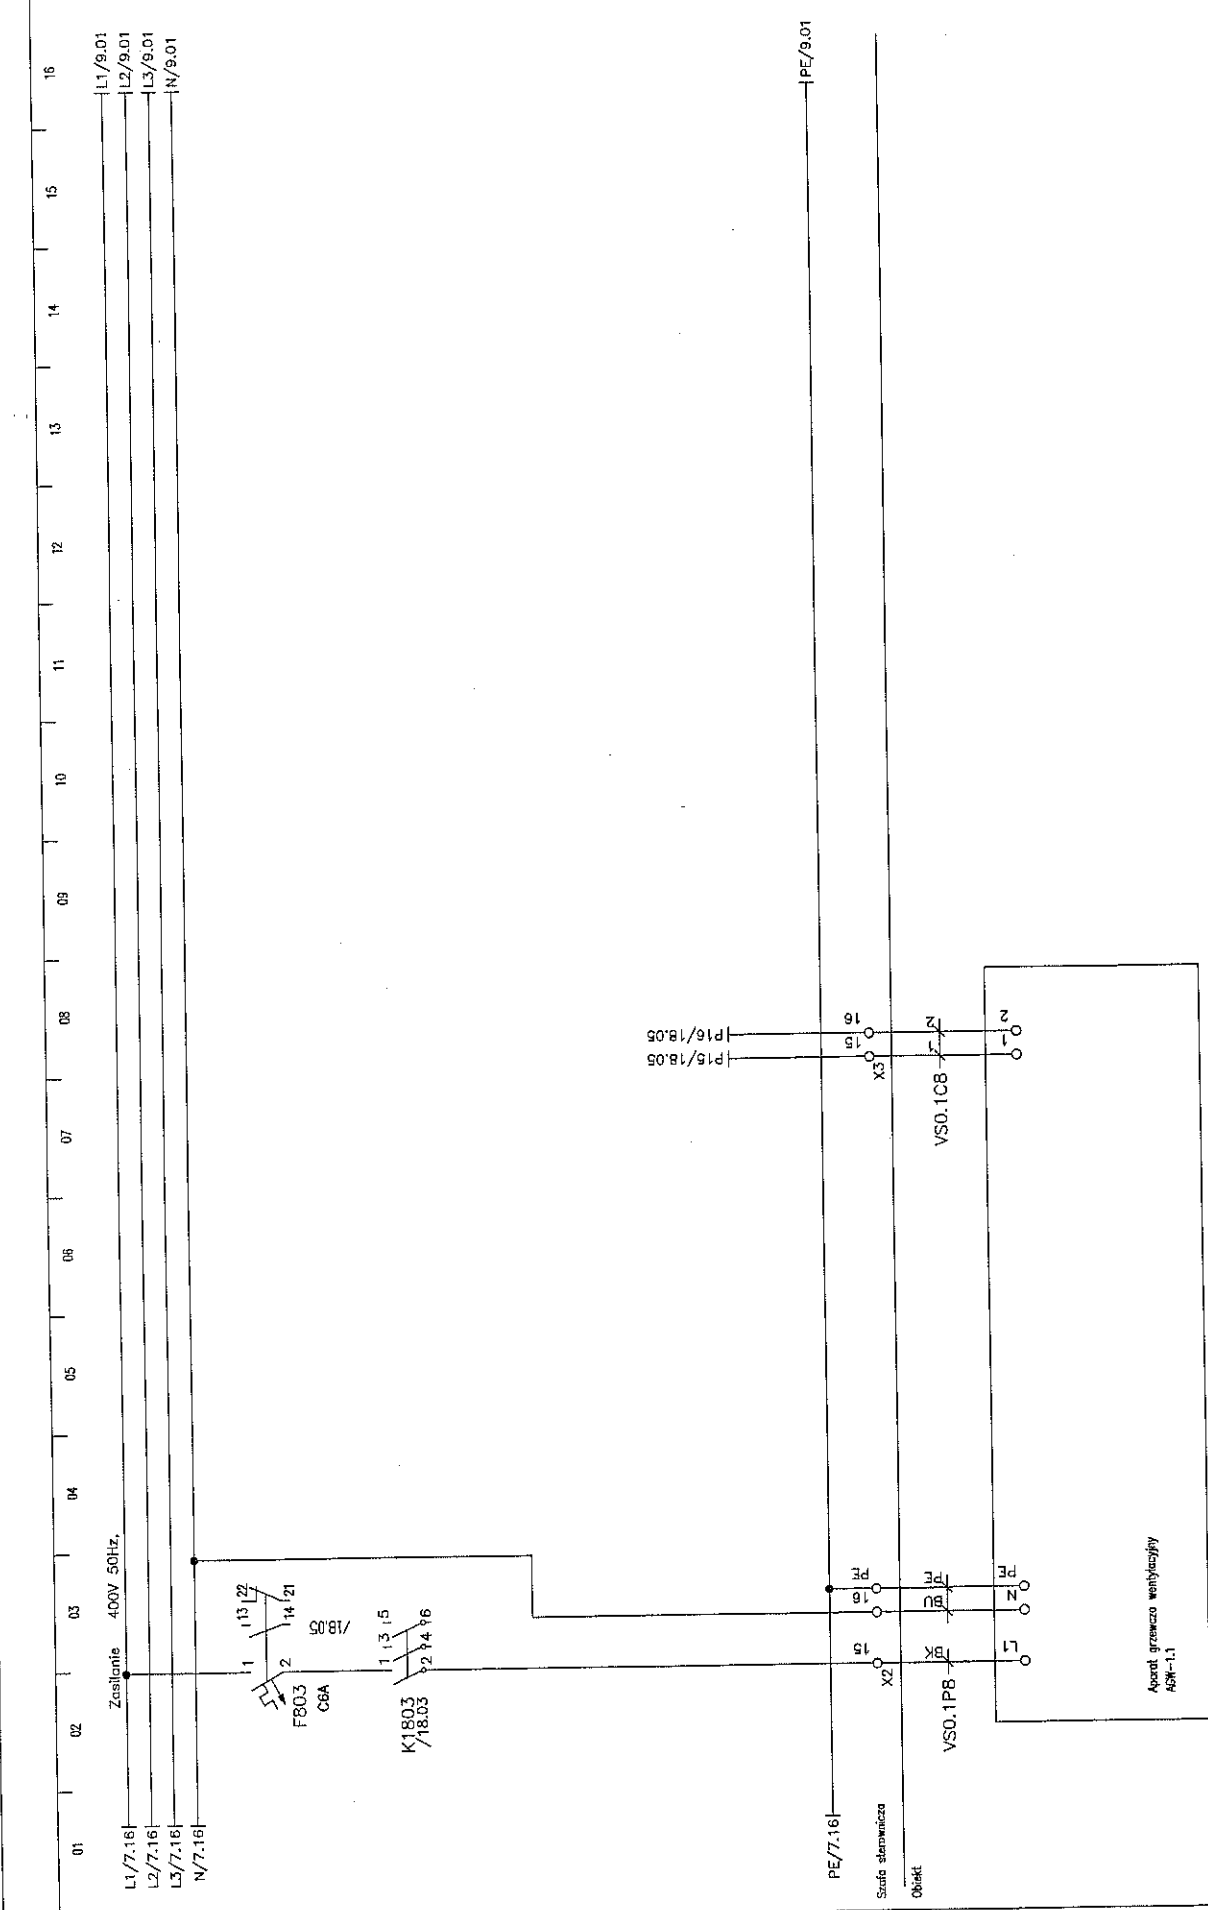


01		02		03		04		05		06		07		08		09		10		11		12		13		14		15		16					
L1/7.16		L2/7.16		L3/7.16		N/7.16		Zasilanie 400V 50Hz		F80.3		K180.3		X2		VS0.1PB		VS0.108		X3		AGW-1.1		PE/7.16		PE/9.01		L1/9.01		L2/9.01		L3/9.01		N/9.01	
imię i nazwisko:		Nr upr.:		Podpis:		Nazwa rysunku:		Projektant BMS:		Generalny Projektant:		Inwestor:		Inwestycja:		Arkusze nr:		Rysunek nr:																	
mgr inż. M. Urbanik		[Signature]		[Signature]		SALA STEROWNICZA		MIRAS Polska Sp. z o.o. 31-476 Kraków ul. Lublarska 38		ESTUDIO LAMELA S.L.P. 00-582 Warszawa Al. Szucha 8		Gmina Lublin 20-109 Lublin Plac. Kobi. Miłośnika Łokietka 1		STADION MIEJSKI W LUBLINIE WRAZ Z ZAGOSPODAROWANIEM PRZELĘGACZĄ TERENU		8		PM-1101-ES-BMS-SP-013																	
Sprawdził:		mgr inż. A. Szarnicki		[Signature]		Szafa: VS-0.1																													

rev 01

01 02 03 04 05 06 07 08 09 10 11 12 13 14 15 16

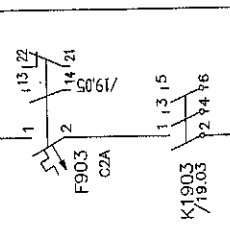

PE/B.16 | PE/25.01

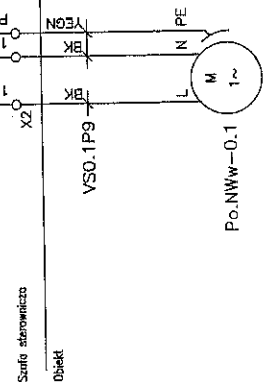


230V  
0,084kW  
0,36A

rev 01

Imię i nazwisko:	Nr upr.:	Podpis:	Nazwa rysunku:	Projektant BMS:	Generalny Projektant:	Investor:	Arkusz nr:
mgr inż. M. Urbanik		<i>[Signature]</i>	SZAFKA STEROWNICZA	NIPAS Polska Sp. z o.o. 31-476 Kraków ul. Lublarska 38	ESTUDIO LAMELA S.L.P. 00-582 Warszawa Al. Szucha 8	Gmina Lublin 20-109 Lublin Plac Kości Wnieśliwej Łaskieja 1	9
Projektował:			Szafa:				
Sprawił:			VS-01				


STADION MIEJSKI W LUBLINIE WRAZ  
Z ZAGOSPODAROWANIEM PRZETECZAJĄCYM TERENEM

RYSUNEK NR  
PW-100-ES-BMS-SP-013

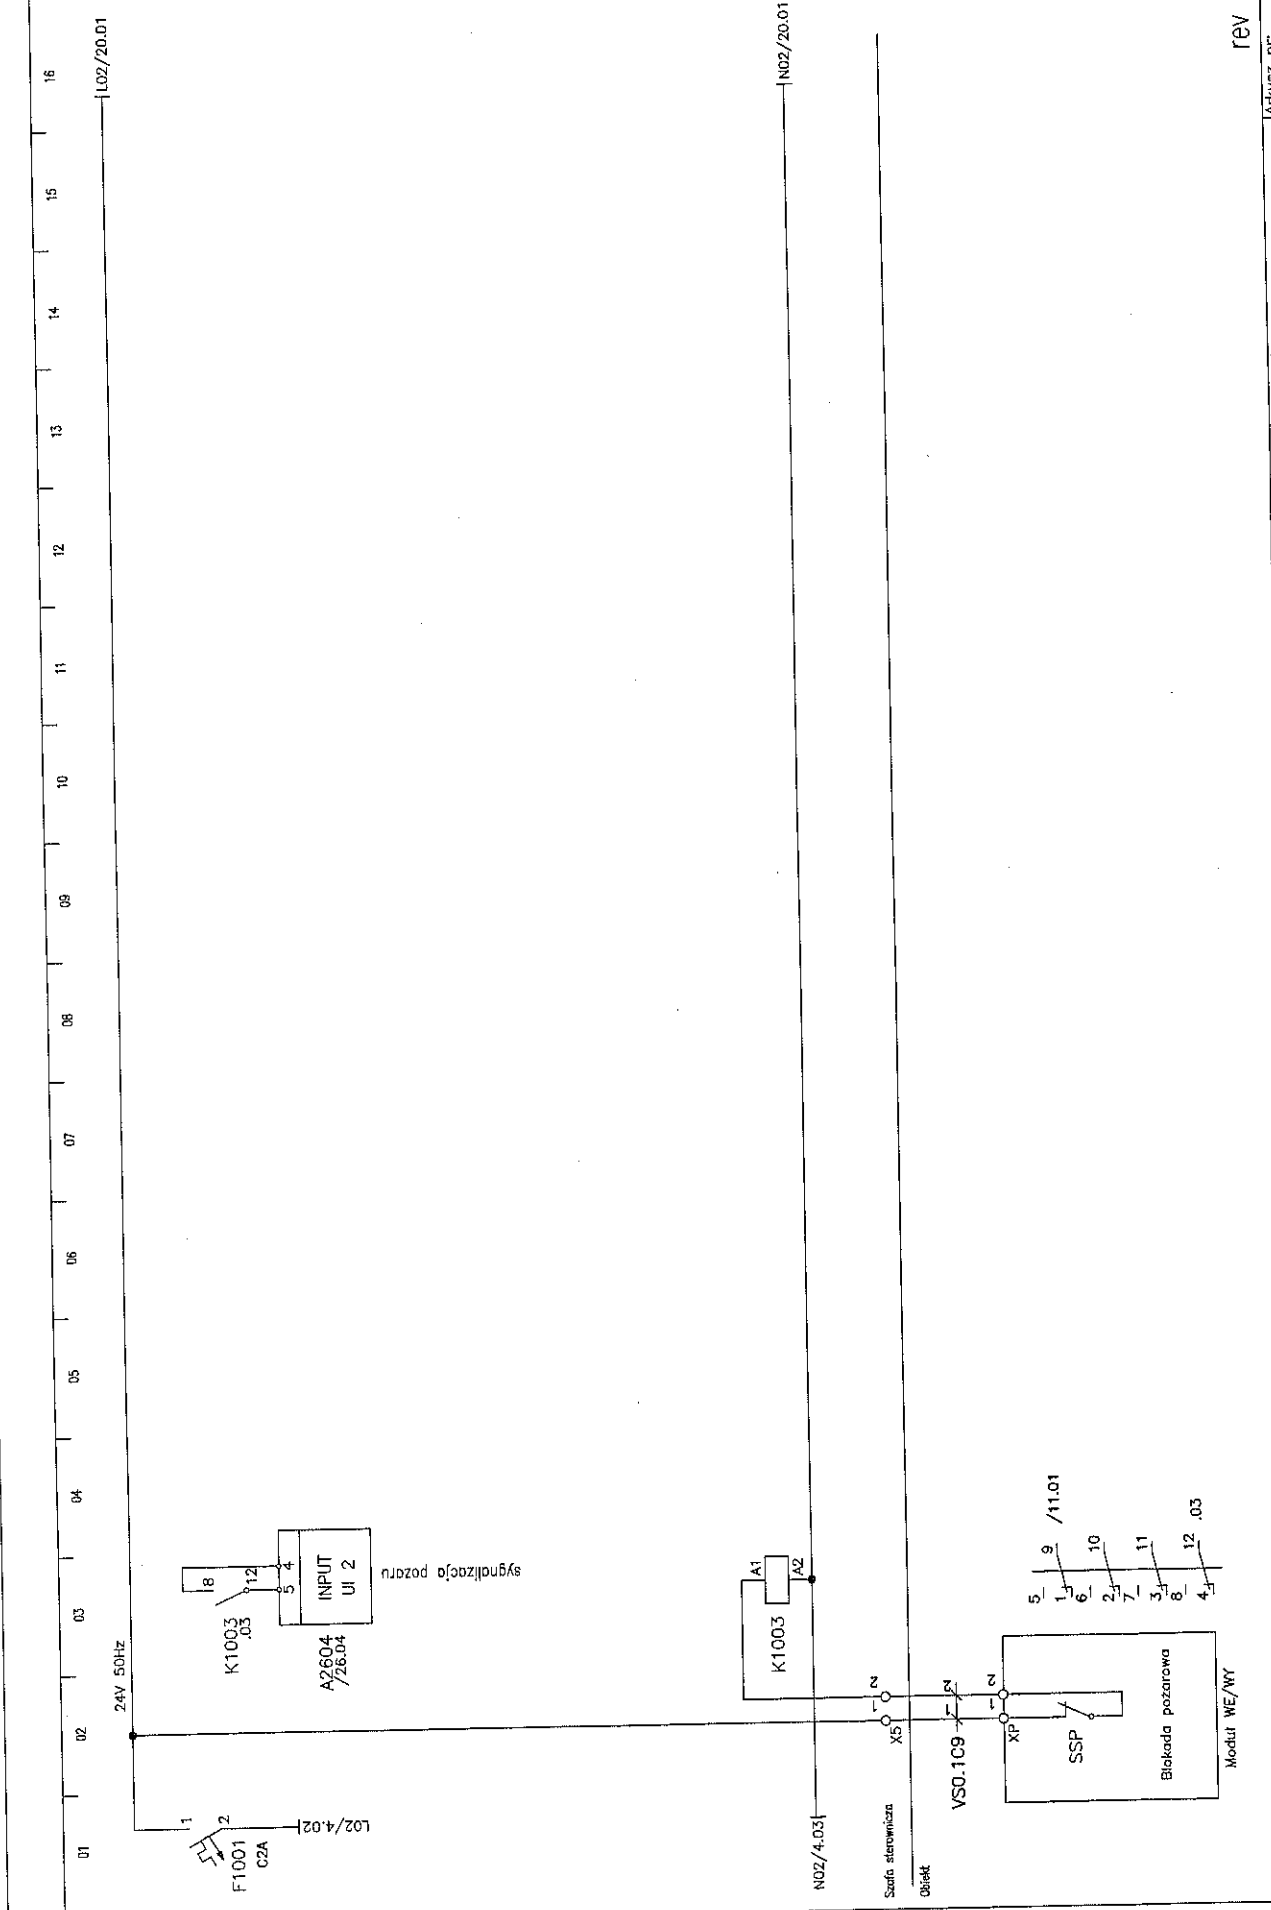

rev 01


Projektant BMS:	Projektant:	Investor:	Arkusz nr:
MIRAS Polska Sp. z o.o. 31-476 Kraków ul. Lublanska 38	ESTUDIO LAMELA S.L.P. 00-582 Warszawa Al. Szucha 8	Gmina Lublin 20-109 Lublin Plac Inżyniera Michała Łokietka 1	10
Nazwa rysunku:	Generalny Projektant:	Investycja:	Rysunek nr:
SIENA STEROWNICZA	ESTUDIO LAMELA S.L.P. 00-582 Warszawa Al. Szucha 8	STADION MIEJSKI W LUBLINIE WRAZ Z ZAGOSPODAROWANIEM PRZYLEGŁEGO TERENU	10-1101-05-BMS-01-03
Imię i nazwisko:	Nr upr.:	Podpis:	
mgr inż. M. Urbanik	1000000000	<i>[Signature]</i>	
Projektował:	Szafa:		
mgr inż. A. Szarnicki	NS-01		
Sprawił:			

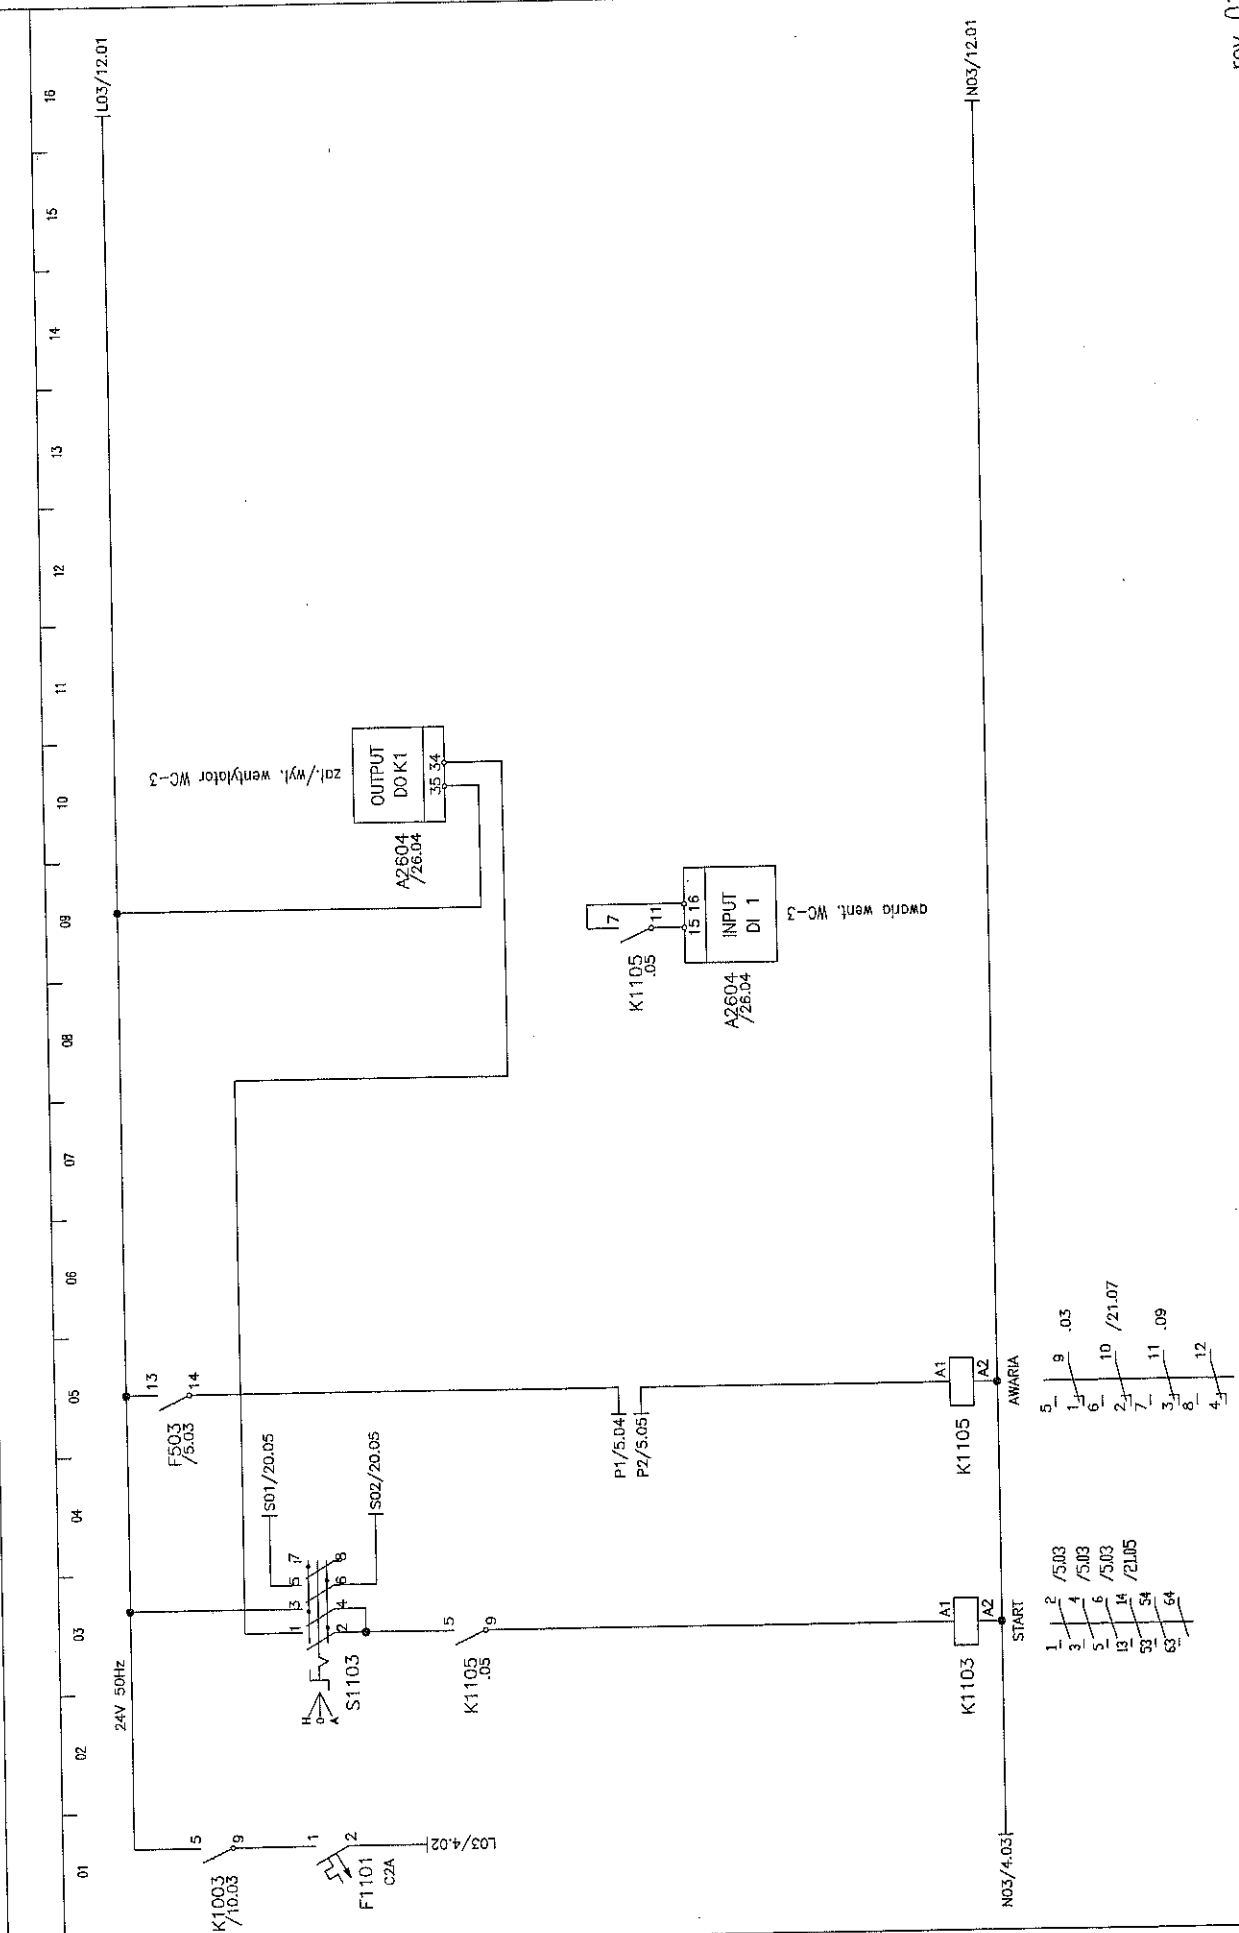

rev 01


Imię i nazwisko:	Nr upr.:	Podpis:	Nazwa rysunku:	Projektant: BMS:	Generalny Projektant:	Inwestor:	Inwestycja:	Arkusz nr:
mgr inż. M. Urbanik	11	<i>[Signature]</i>	SCENA STEROWNICZA	MRAS Polska Sp. z o.o. 31-476 Kraków ul. Lublanska 38	ESTUDIO LAMELA S.L.P. 00-582 Warszawa Al. Szucho 8	Gmina Lublin 20-109 Lublin Plac Włókna Włókiennego Łokalka 1	STADION MIEJSKI W LUBLINIE - WPAZ Z ZACZEPIONYM PROTEKTYWNOŚCIOWYM TERENEM	11
Sprawił:		<i>[Signature]</i>	Szafa:					Rysunek nr: 11-101-ES-MAS-SP-113
			NS-01					



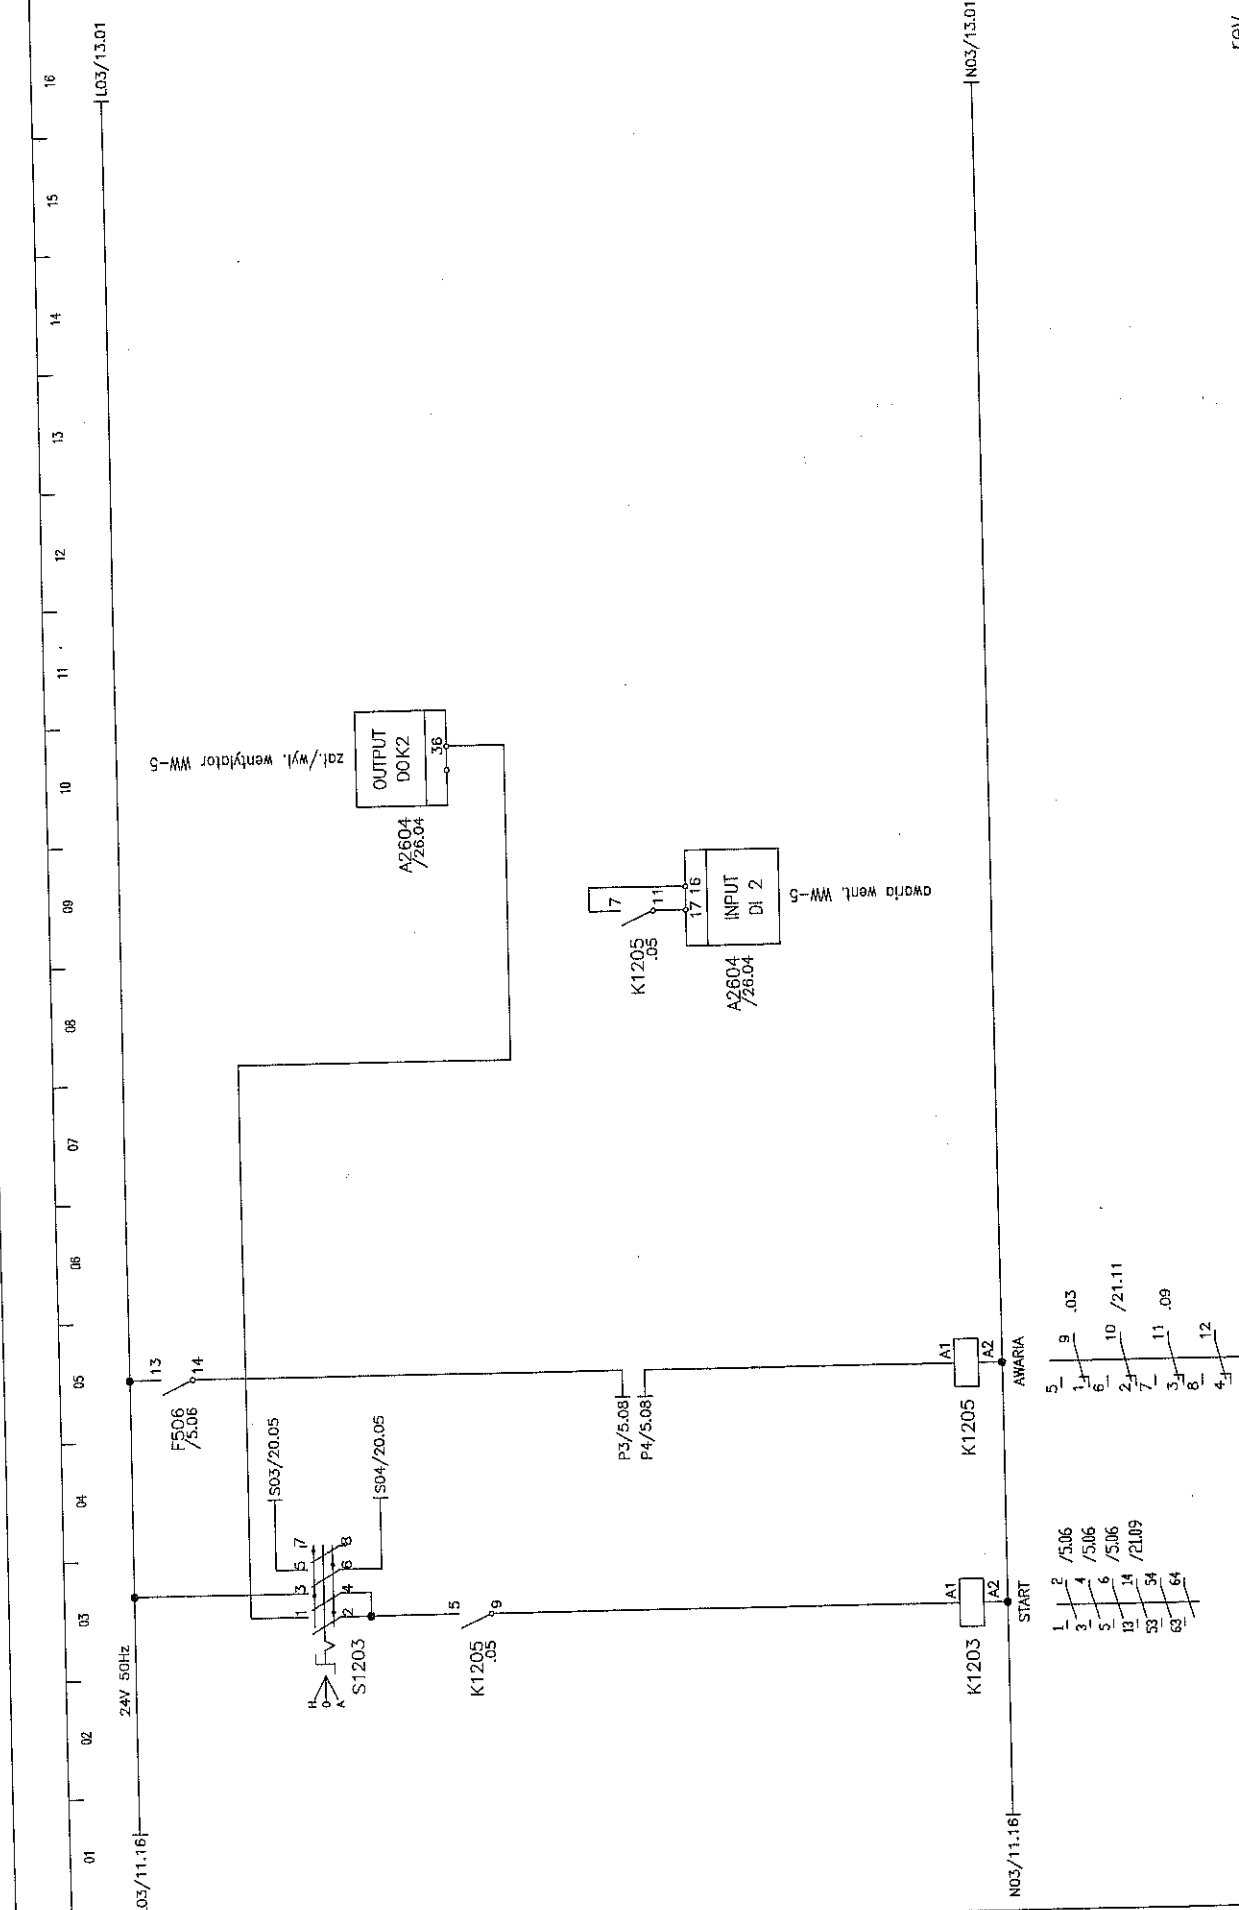

rev 01

imię i nazwisko:	Nr upr.:	Podpis:	Nazwa rysunku:	Projektant BMS:	Generalny Projektant:	Investor:	Inwestycja:	Arkusz nr:
mgr inż. M. Urbanik	1000000000	<i>[Signature]</i>	SALA STEROWNICZA	MIRAS Polska Sp. z o.o. 31-476 Kraków ul. Lublanska 38	ESTUDIO LAMELA S.L.P. 00-582 Warszawa Al. Szucha 8	Gmina Lublin 20-109 Lublin Plac. Kłosa Miękkiego Łokajka 1	STADION MIEJSKI W LUBLINIE WRAZ Z ZAGOSPODAROWANIEM PRZYLEGANĄCEGO TERENU	12
Sprawdził:			Szcata:					Rysunek nr:
mgr inż. A. Szarnicki			WS-0.1					PM-100-05-PMS-S-03

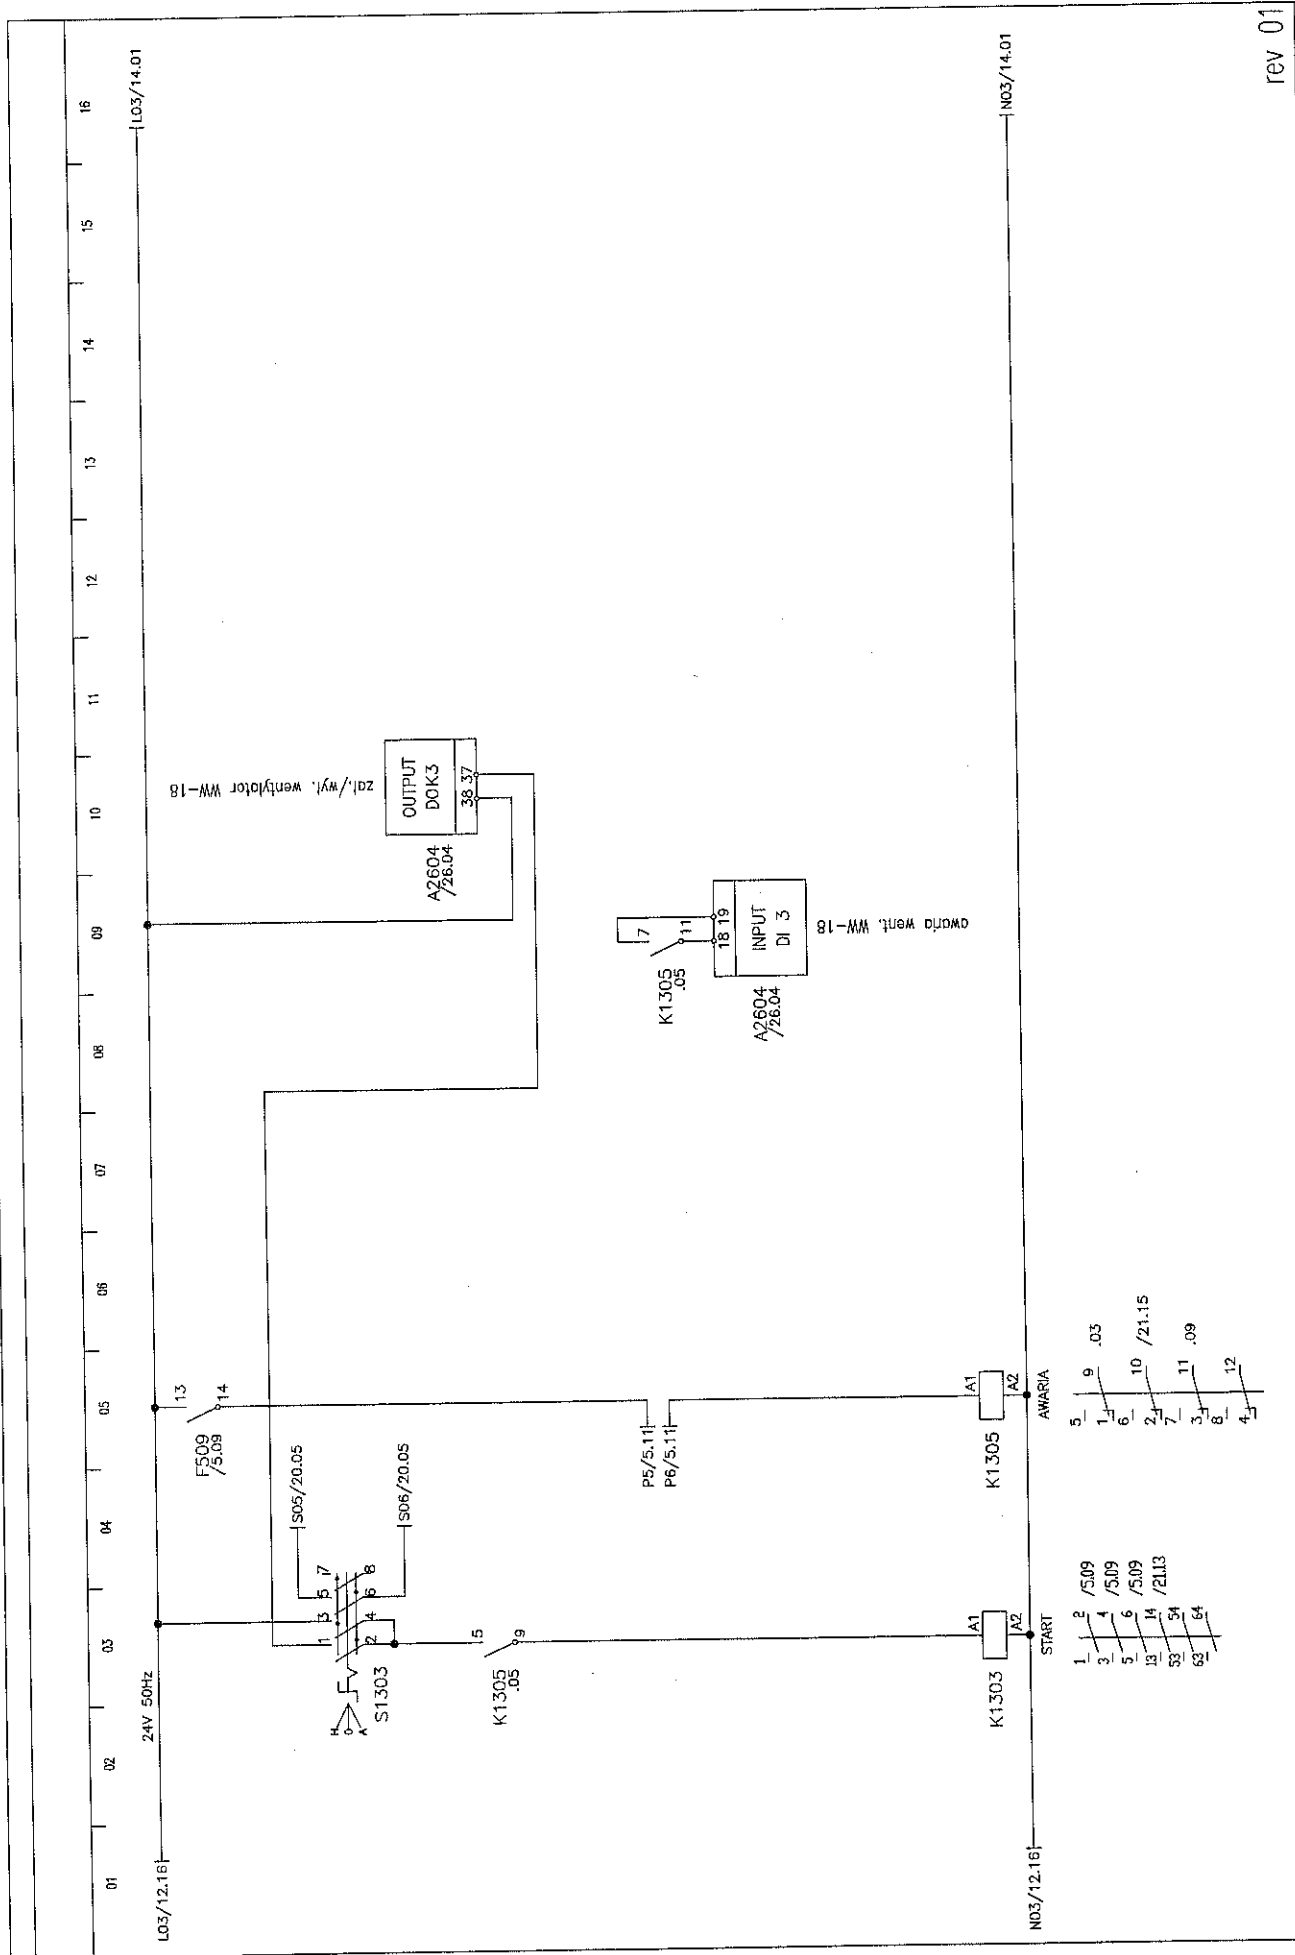


rev 01

Imię i nazwisko:	Nr upr.:	Podpis:	Nazwa rysunku:	Projektant BMS:	Generalny Projektant:	Investor:	Arkuszyk nr.:
mgr inż. M. Urbanik	1000000000	<i>[Signature]</i>	SALA STEROWNICZA	MIRAS Polska Sp. z o.o. 31-476 Kraków ul. Lublanska 38	ESTUDIO LAMELA S.L.P. 00-582 Warszawa Al. Szucha 8	Gmina Lublin 20-109 Lublin Plac. Kościuszkowski 1	13
Sprawdził:		<i>[Signature]</i>	Szczała:				Rysunek nr.:
mgr inż. A. Szarmacki		<i>[Signature]</i>	VS-01				PM-100-ES-PLS-SP-003








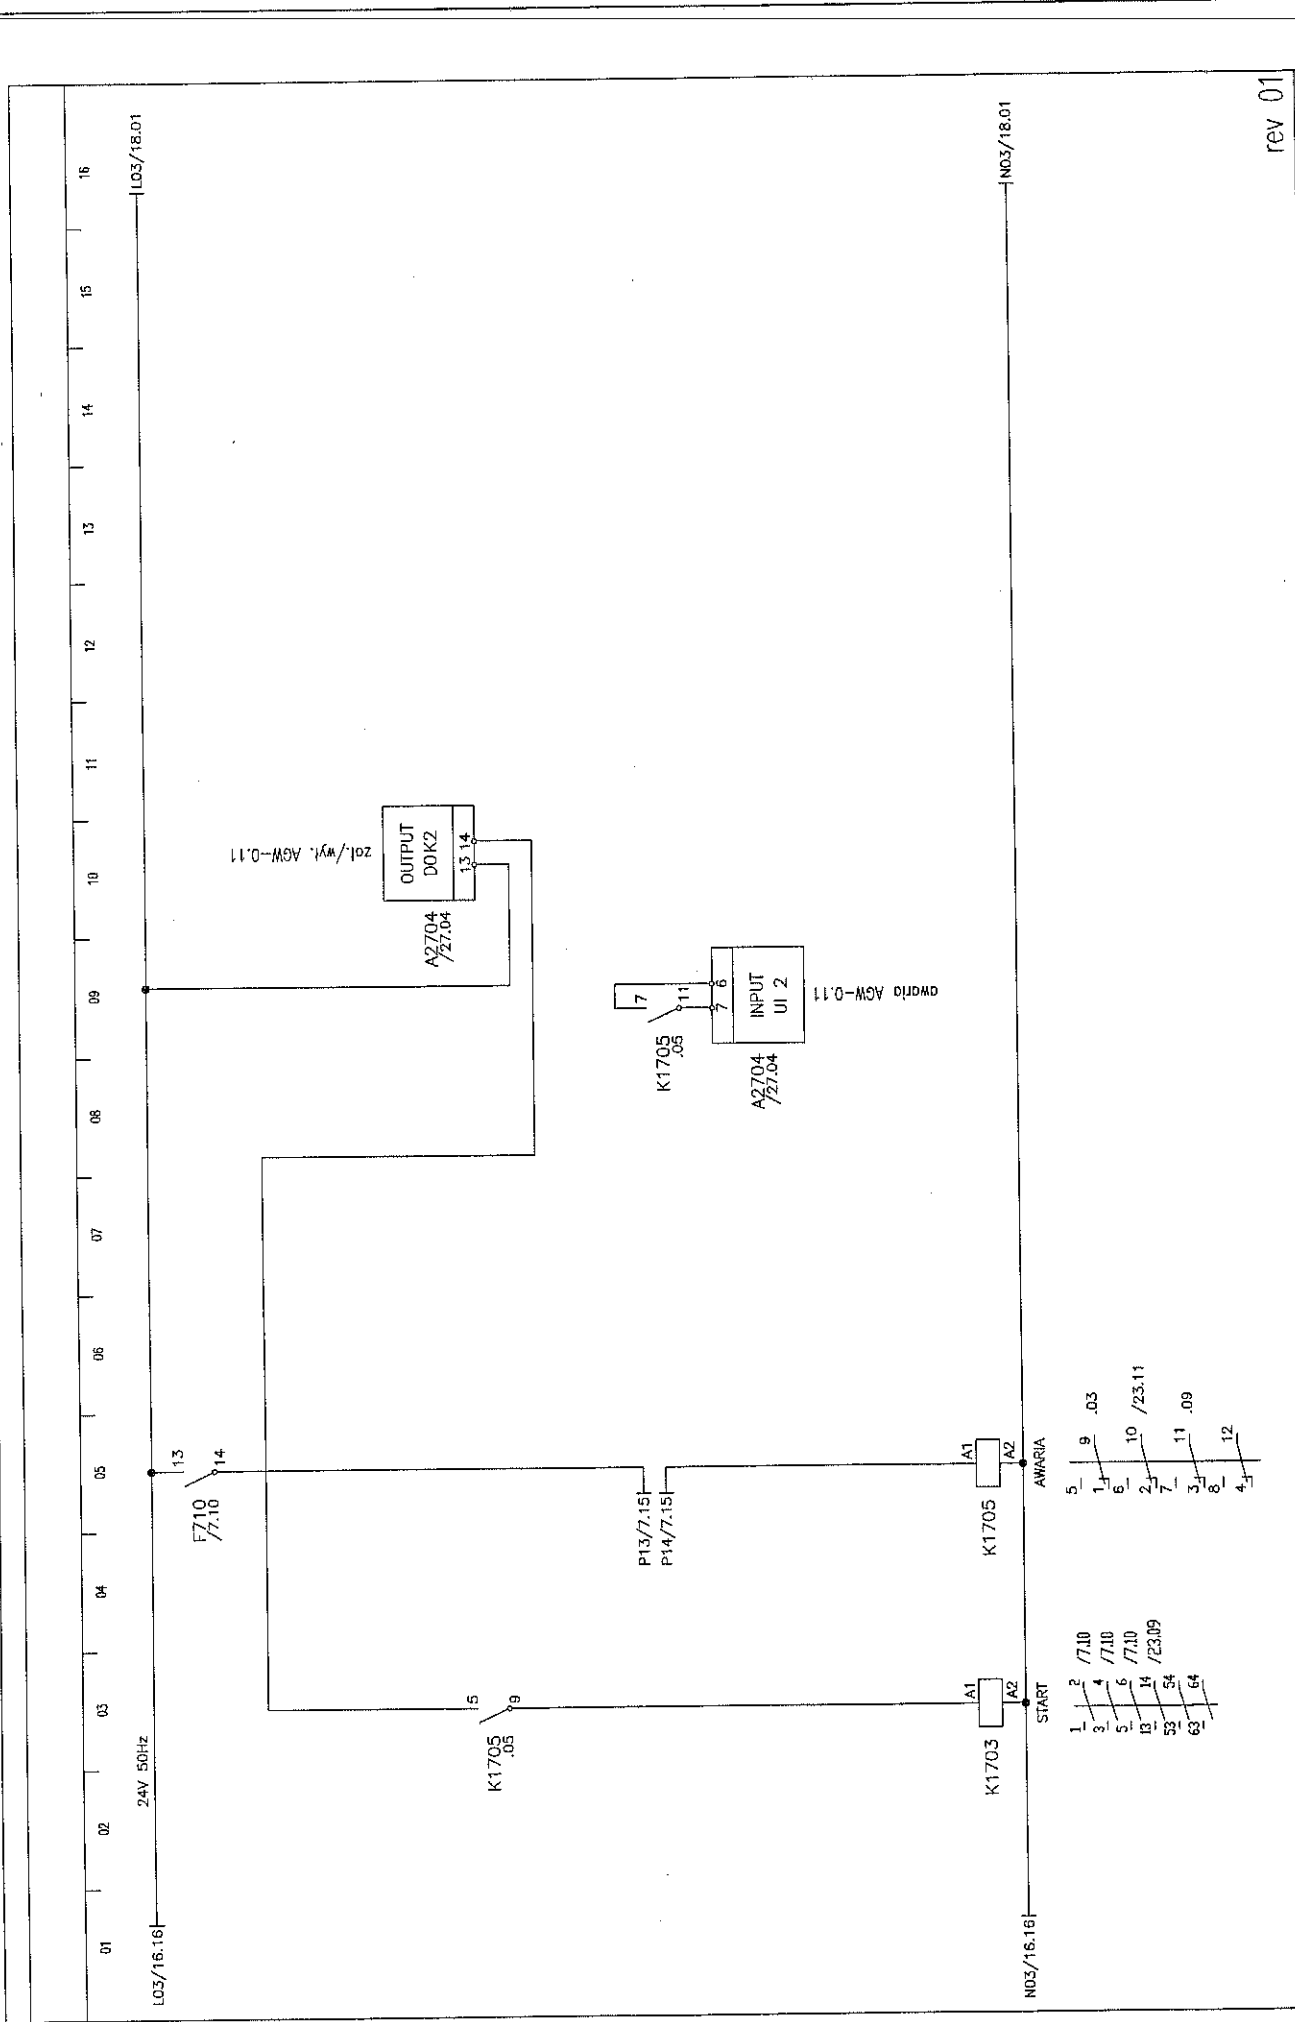


rev 01

Imię i nazwisko:	Nr upr.:	Podpis:	Nazwa rysunku:	Projektant BMS:	Generálny Projektant:	Investor:	Investycja:	Arkusz nr:
mgr inż. M. Urbaniak	17	<i>[Signature]</i>	SZAFKA STEROWNICZA	MIRAS Polska Sp. z o.o. 31-476 Kraków ul. Lublanska 38	ESTUDIO LAMELA S.L.P. 00-582 Warszawa Al. Szucha 8	Gmina Lublin 20-109 Lublin Poc. Kola Wodopływowa Ławki 1	STADION MIEJSKI W LUBLINIE WRAZ Z ZAGOSPODAROWANIEM PRZELIWAJĄCEJ IZBY	17
Projekował:	mgr inż. A. Szarnicki	<i>[Signature]</i>	Szafa:					Rysunek nr:
Sprawdził:			V5-0.1					17-1101-ES-BAS-S-03

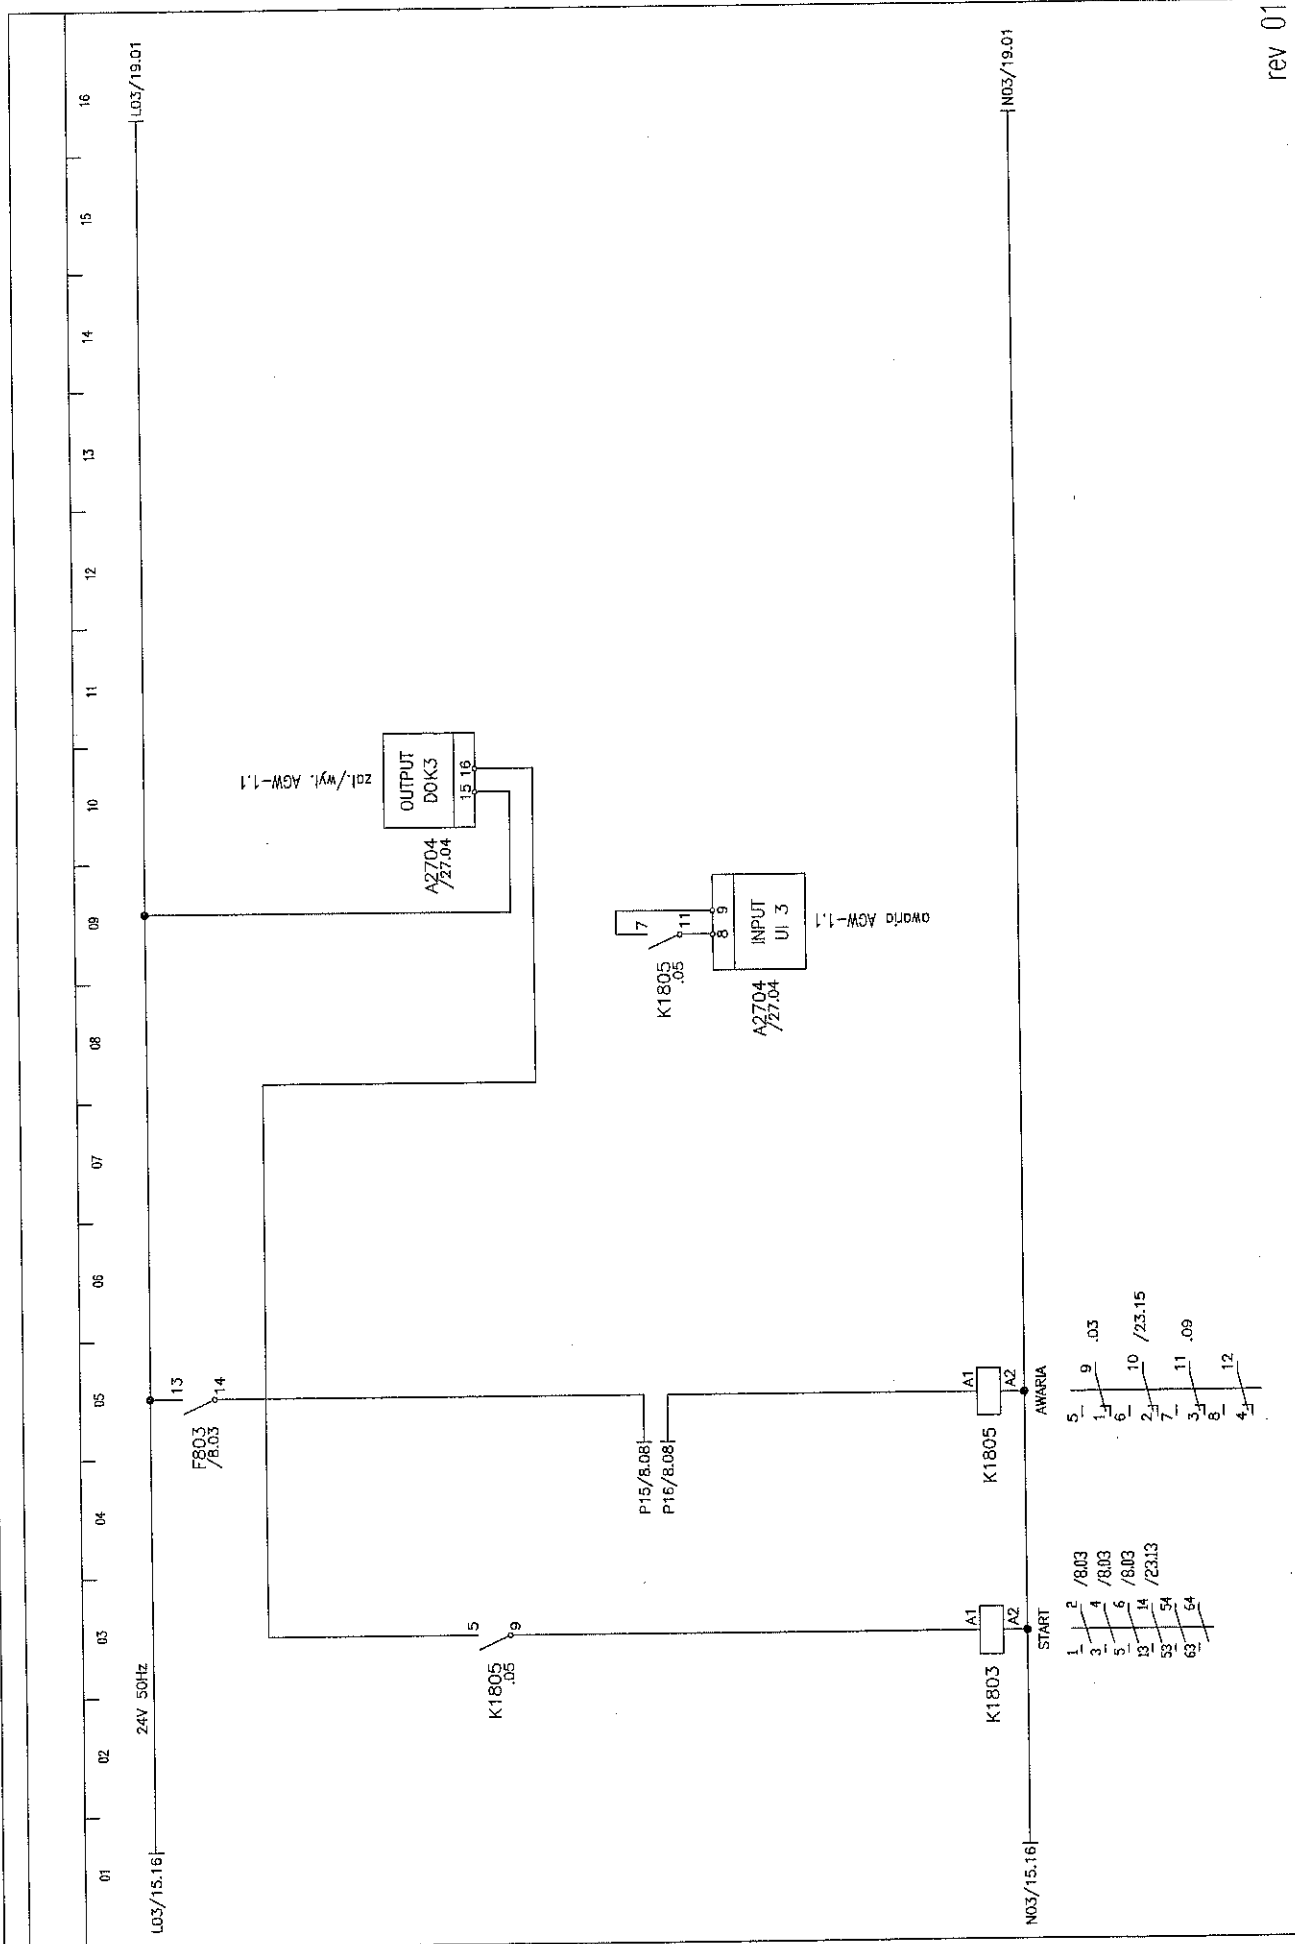

rev 01

Imię i nazwisko:	Nr upr.:	Podpis:	Nazwa rysunku:	Projektant BMS:	Generalny Projektant:	Investor:	inwestycja:	Arkusze nr:
mgr inż. M. Urbanik	1000000000	<i>[Signature]</i>	SZAFKA STEROWNICZA	MIRAS Polska Sp. z o.o. 31-476 Kraków ul. Lublańska 38	ESTUDIO JAMELA S.LP. 00-582 Warszawa Al. Szucha 8	Gmina Lublin 20-109 Lublin Plac Witła Wojciecha Łokietka 1	STADION MIEJSKI W LUBLINIE WRAZ Z ZAGRODOWANIEM PRZYLEGŁEGO TERENU	18
Sprawił:	mgr inż. A. Szarnicki	<i>[Signature]</i>	Szafka:					Rysunek nr: 19-100-03-000-01-03

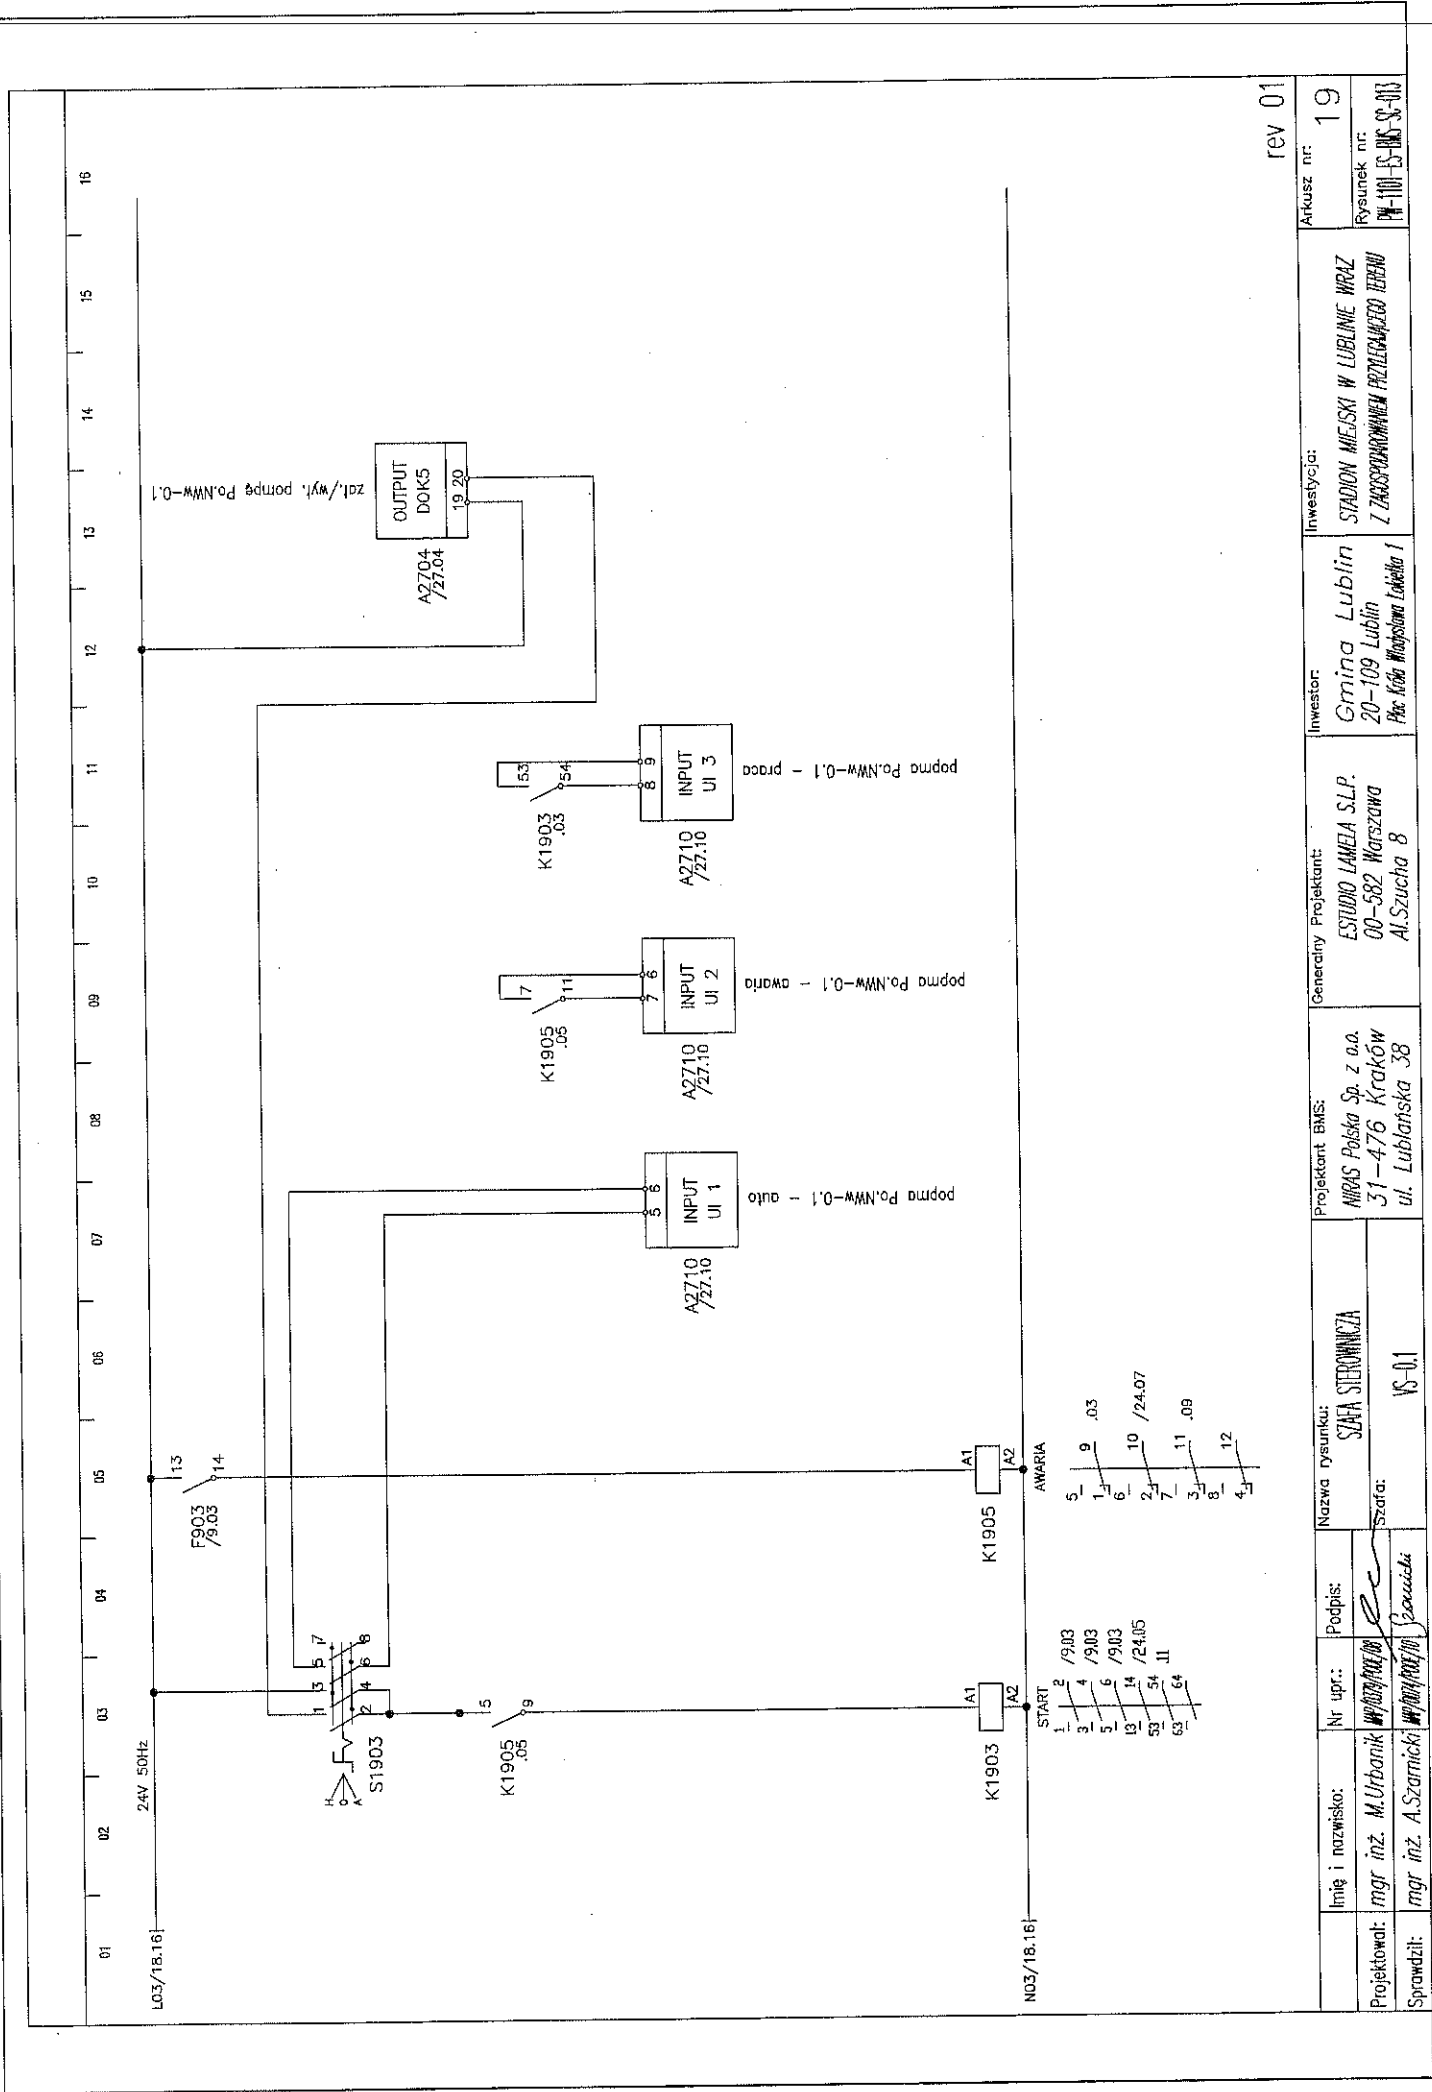


rev 01

Imię i nazwisko:	Nr upr.:	Podpis:	Nazwa rysownika:	Projektant BMS:	Generacyjny Projektant:	Investor:	Arkusz nr:
Projektował: mgr inż. M. Urbanik			SZAFKA STEROWNICZA	ANIRAS Polska Sp. z o.o. 31-476 Kraków ul. Lublanska 38	ESTUDIO LAMELA S.L.P. 00-582 Warszawa Al. Szucha 8	Gmina Lublin 20-109 Lublin Plac Kości Wniebowstąpienia Ławki 1	19
Sprawił: mgr inż. A. Szarnicki			Szafka:			ZAGOSPODAROWANIE PRZELIČAZOWEJ IZEBENI	Rysunek nr: PW-1101-ES-BMS-SS-010
			VS-01				






LO2/10.16

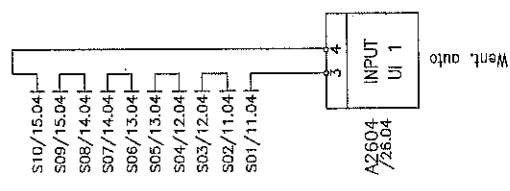

NO2/10.16

rev 01

Imię i nazwisko:	Nr upr.:	Podpis:	Nazwa rysunku:	Projektant BMS:	Generalny Projektant:	Inwestor:	Investycja:	Arkusze nr:
Projektował: mgr inż. M. Urbanik	Wpisywał: [Signature]	[Signature]	SIANA STEROWNICZA	MIRAS Polska Sp. z o.o. 31-476 Kraków ul. Lublanska 38	ESTUDIO LAMELA S.L.P. 00-582 Warszawa Al. Szucha 8	Gmina Lublin 20-109 Lublin Plac. Kłosa Marijana Łokietka 1	STADION MIEJSKI W LUBLINIE WRAZ Z ZAOPROPOZYJOWANĄ PRZETECHNICZĄ REZERWĄ	20
Sprawdził: mgr inż. A. Szarnicki	Wpisywał: [Signature]	[Signature]	Strona: VS-01					Rysunek nr: PW-107-ES-MS-SP-10

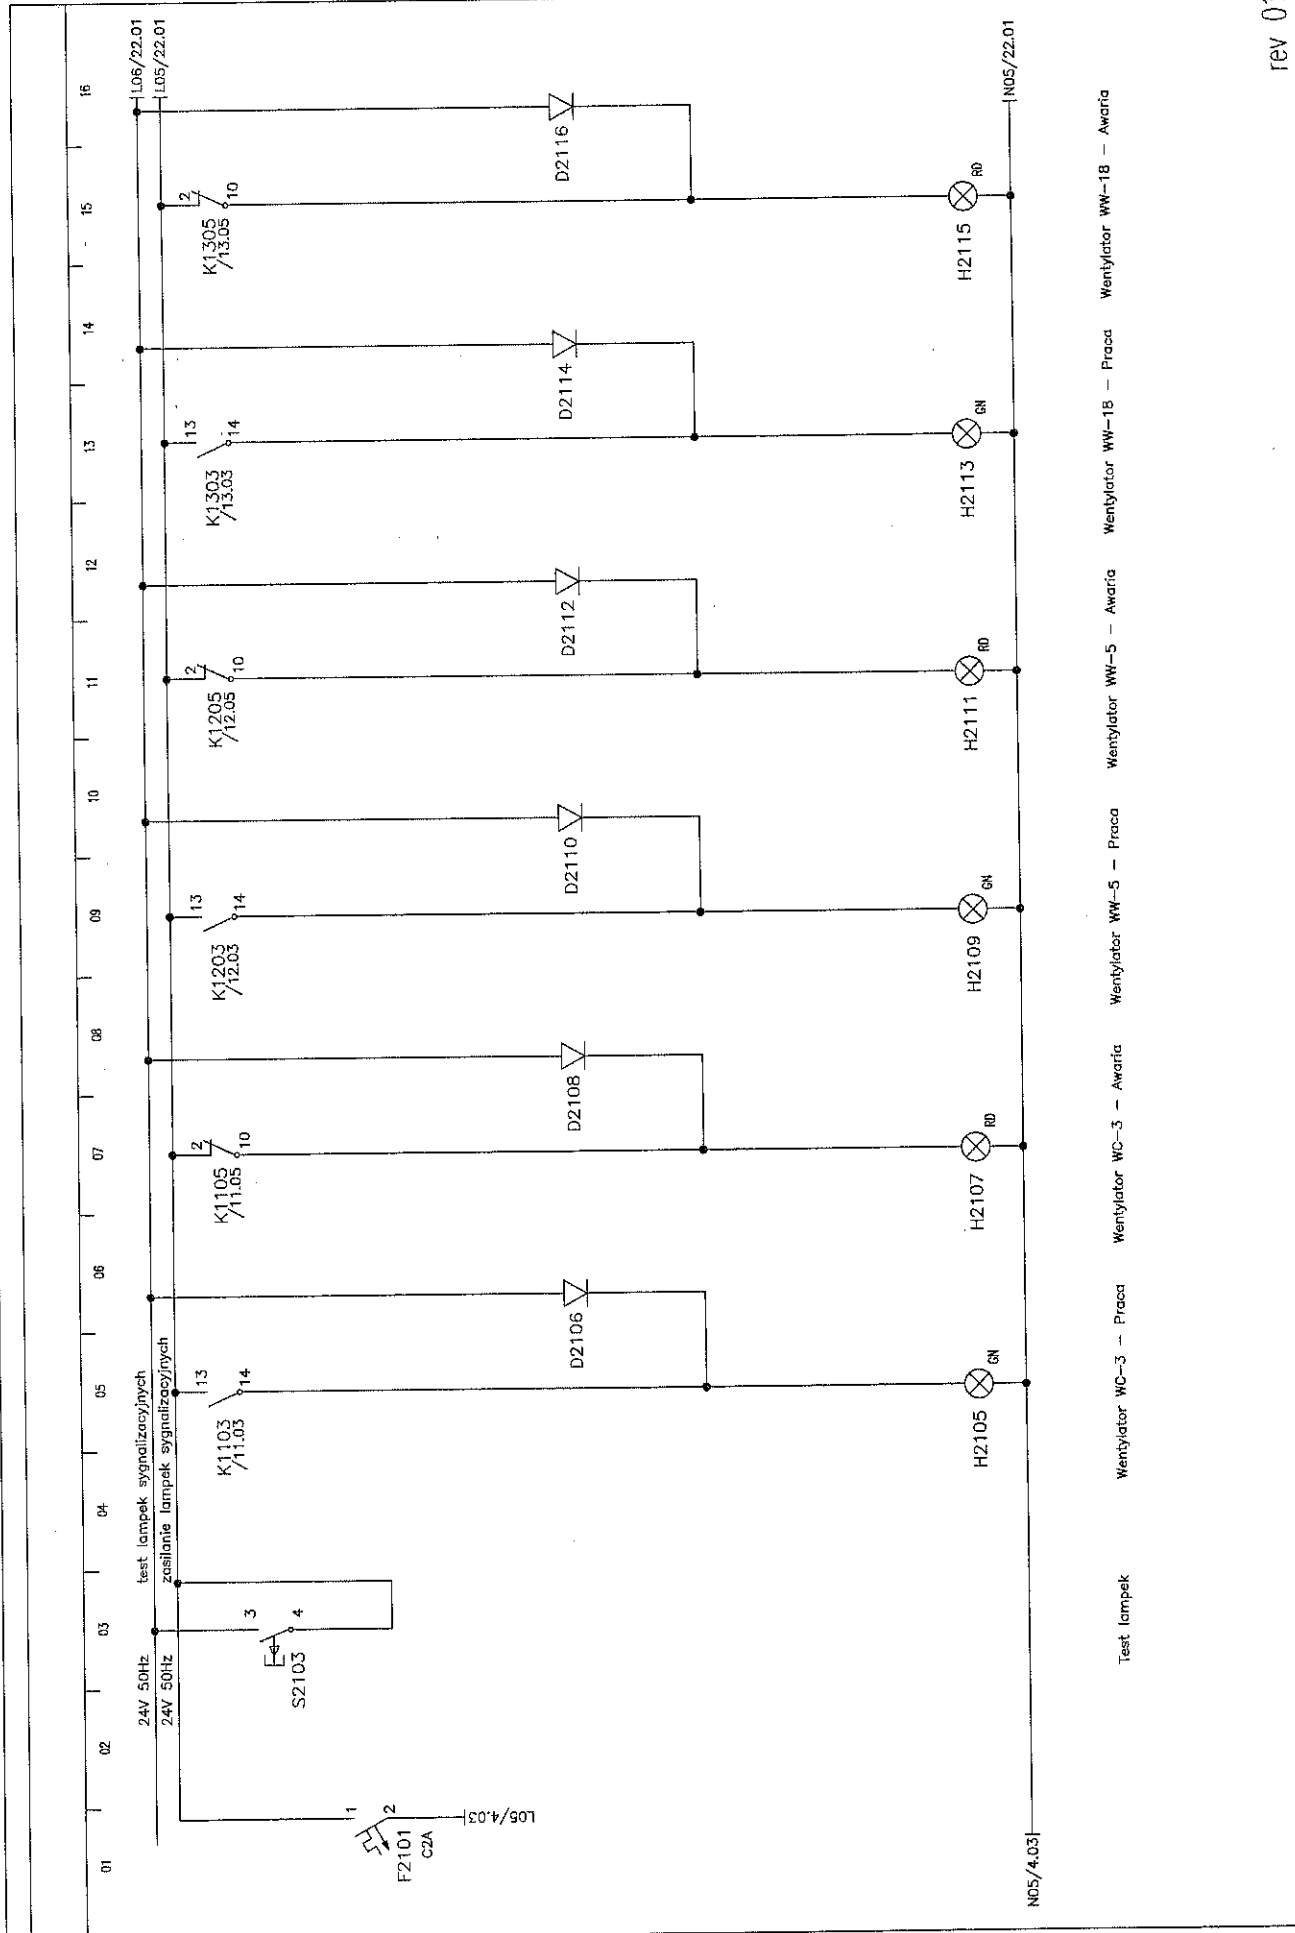


Test lampek

Wentylator WC-3 - Praca    Wentylator WC-3 - Awaria    Wentylator WW-5 - Praca    Wentylator WW-5 - Awaria    Wentylator WW-18 - Praca    Wentylator WW-18 - Awaria

rev 01

Imię i nazwisko:	Nr upr.:	Podpis:	Nazwa rysunku:	Projektant BMS:	Generaalny Projektant:	Investor:	Investycja:	Arkusze nr:
mgr inż. M. Urbanik	11111/1111	<i>[Signature]</i>	SZAFKA STEROWNICZA	ANIBAS Polska Sp. z o.o. 31-476 Kraków ul. Lublańska 38	ESTUDIO LAMELA S.L.P. 00-582 Warszawa Al. Szucha 8	Gmina Lublin 20-109 Lublin Plac Kłosa Władysława Łobkiewicza 1	STADION MIEJSKI W LUBLINIE WRAZ Z ZAKOSZCZEWANEM PRZECIEKAWO ZIEMNĄ	21
Sprawdził:	mgr inż. A. Szarnicki	<i>[Signature]</i>	NS-0.1					Rysunek nr: PW-101-ES-DNS-SC-013

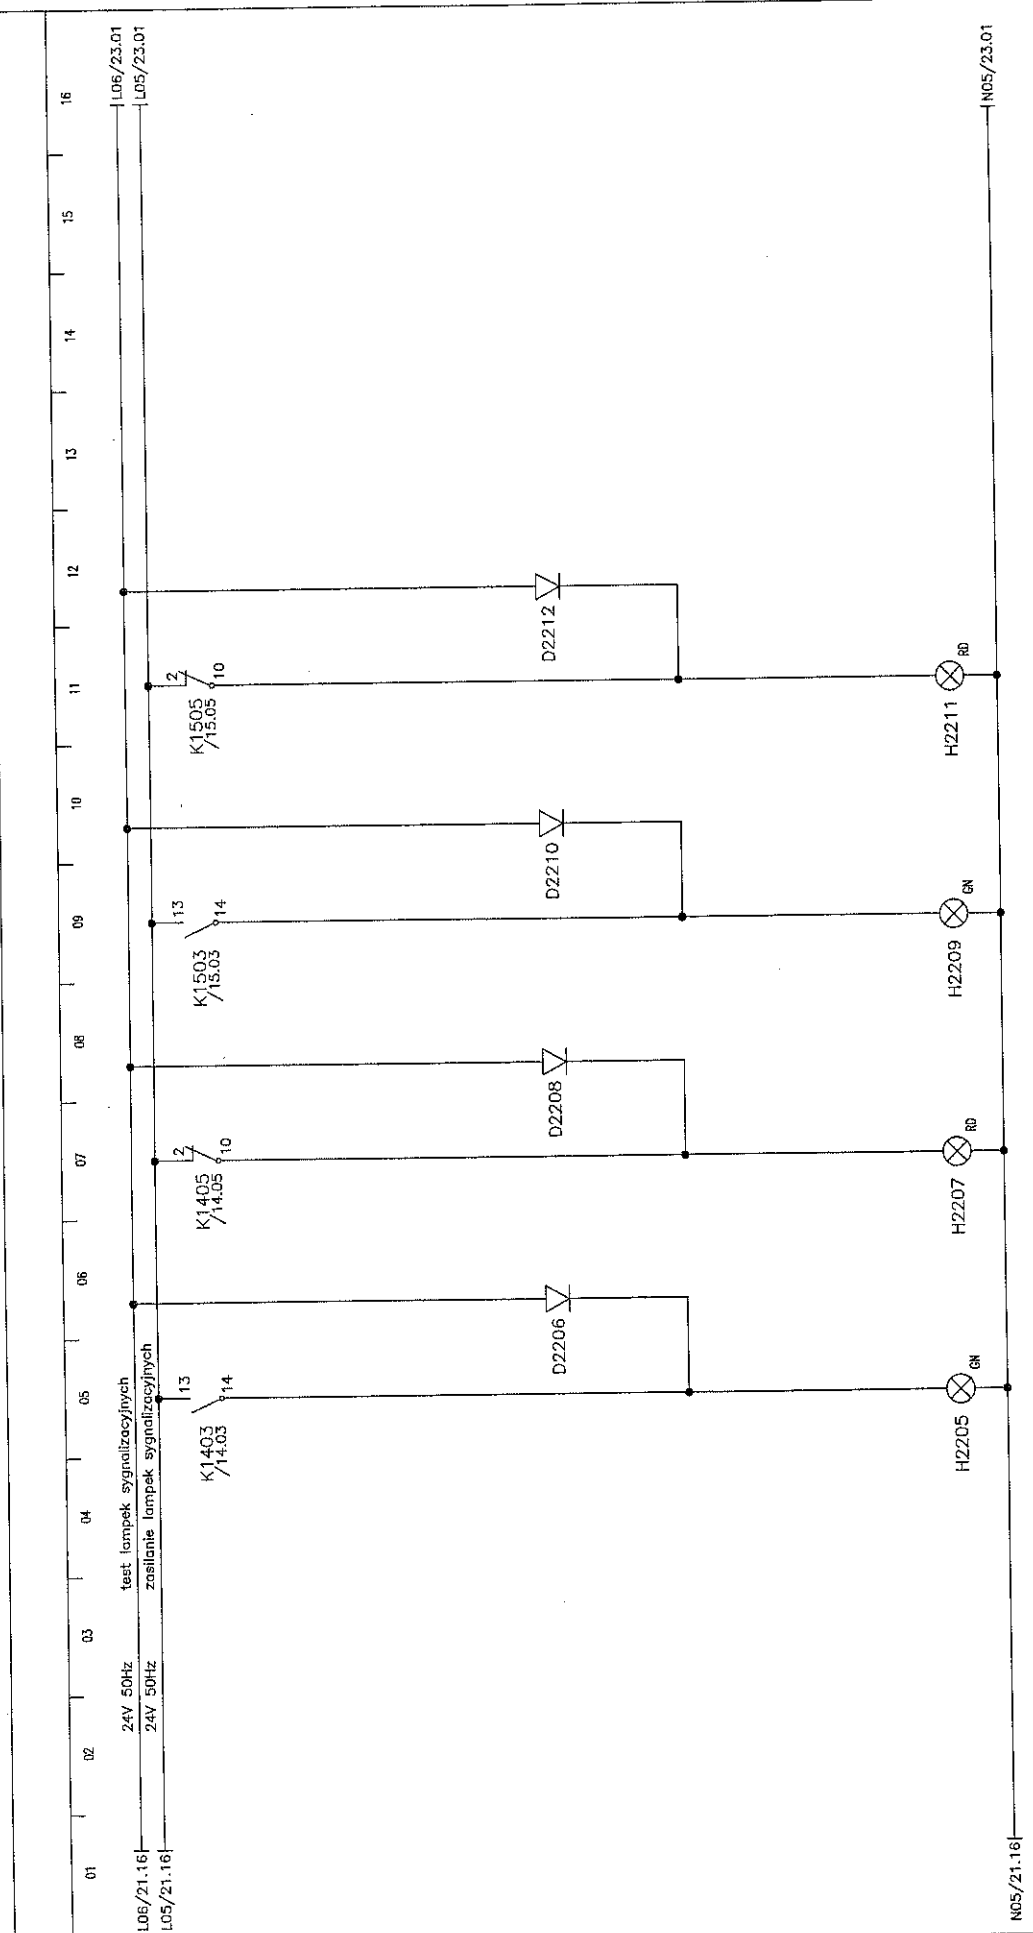


Wentylator WW-B11 - Praca Wentylator WW-B11 - Awaria Wentylator WW-B12 - Praca Wentylator WW-B12 - Awaria

rev 01

Imię i nazwisko:	Nr upr.:	Podpis:	Nazwa rysunku:	Projektant BMS:	Generálny Projektant:	Investor:	Arkusz nr:
mgr inż. M. Urbanik	W101/100/100/100	<i>[Signature]</i>	SZAFKA STEROWNICZA	MIDAS Polska Sp. z o.o. 31-476 Kraków ul. Lublanska 38	ESTUDIO LAMELA S.L.P. 00-582 Warszawa Al. Szucha 8	Gmina Lublin 20-109 Lublin Plac Kości Władysława Łokietka 1	22
Sprawił:			Szafa:				Rysunek nr:
mgr inż. A. Szarnicki			WS-01				W101-15-005-SP-03




01 02 03 04 05 06 07 08 09 10 11 12 13 14 15 16

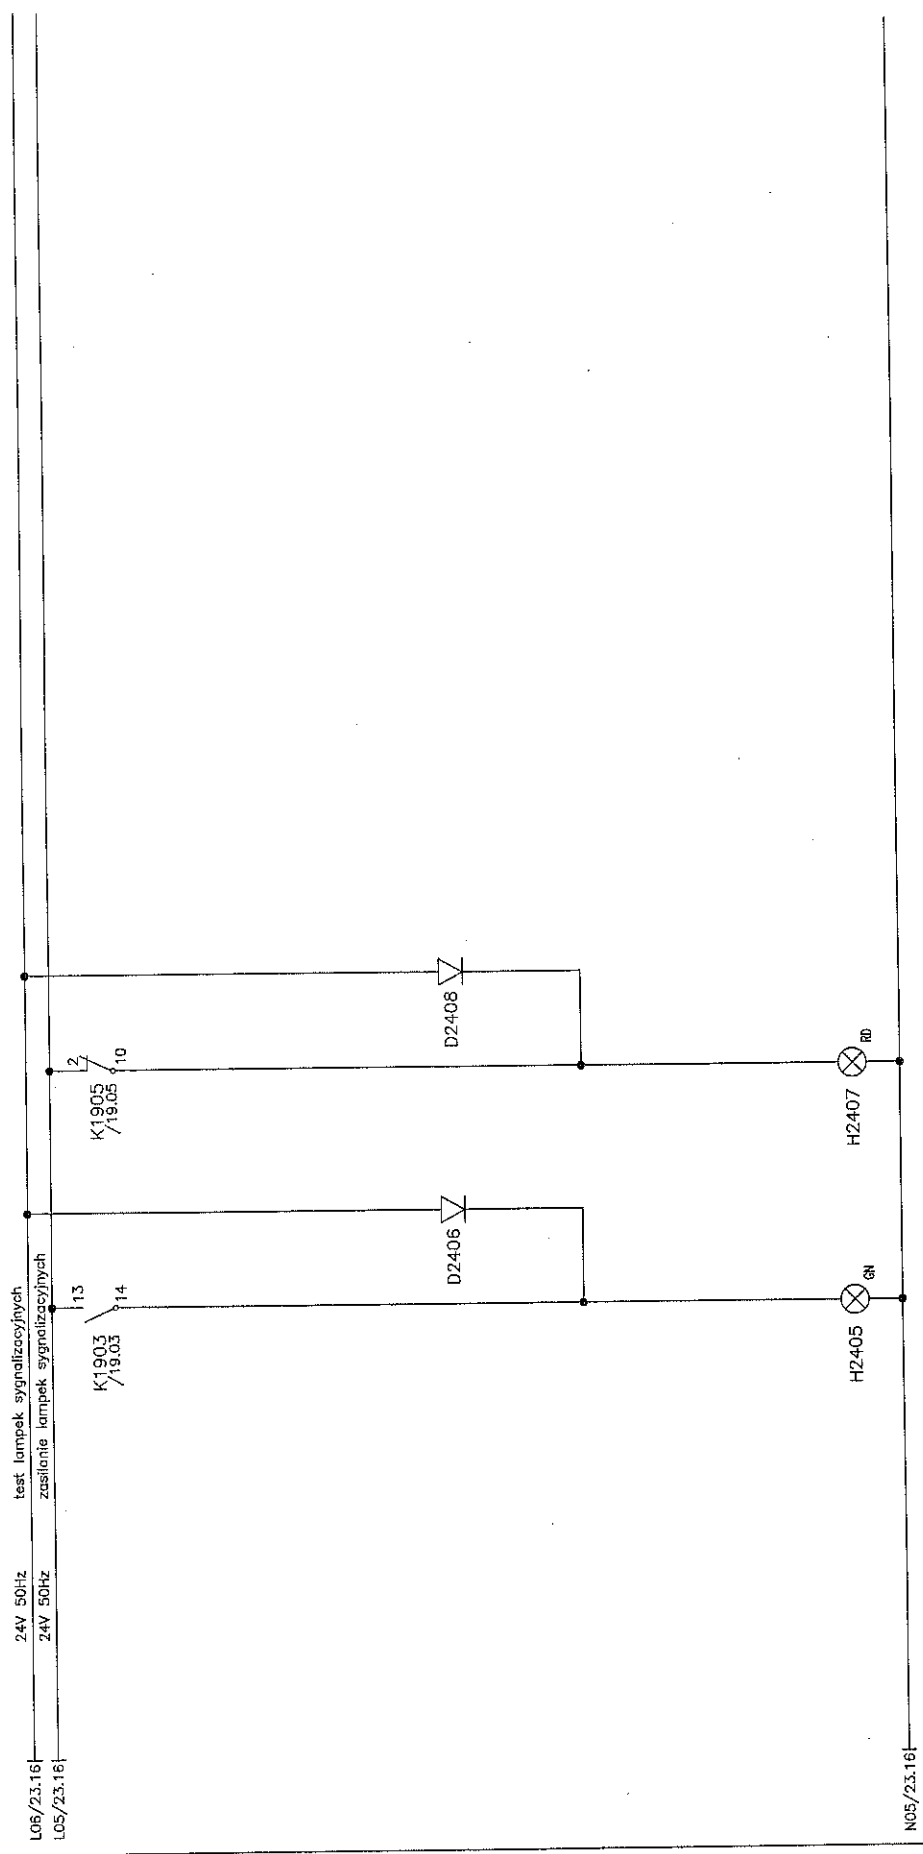

Pompa Po.NW-0.1 - Praca Pompa Po.NW-0.1 - Awaria

rev 01

Imię i nazwisko:	Nr upr.:	Podpis:	Nazwa rysunku:	Projektant BMS:	Generalny Projektant:	Investor:	Arkusz nr:
mgr inż. M. Urbaniak	W10015-015-S-013	<i>[Signature]</i>	SZAFKA STEROWNICZA	NIRAS Polska Sp. z o.o. 31-476 Kraków ul. Lubartowska 38	ESTUDIO LAMBA S.L.P. 00-582 Warszawa Al. Szucha 8	Gmina Lublin 20-109 Lublin Plac Kościuszkowski Łazienki 1	24
Sprawił:			Szafa:				Rysunek nr:
mgr inż. A. Szarnicki			VS-0.1				W10015-015-S-013



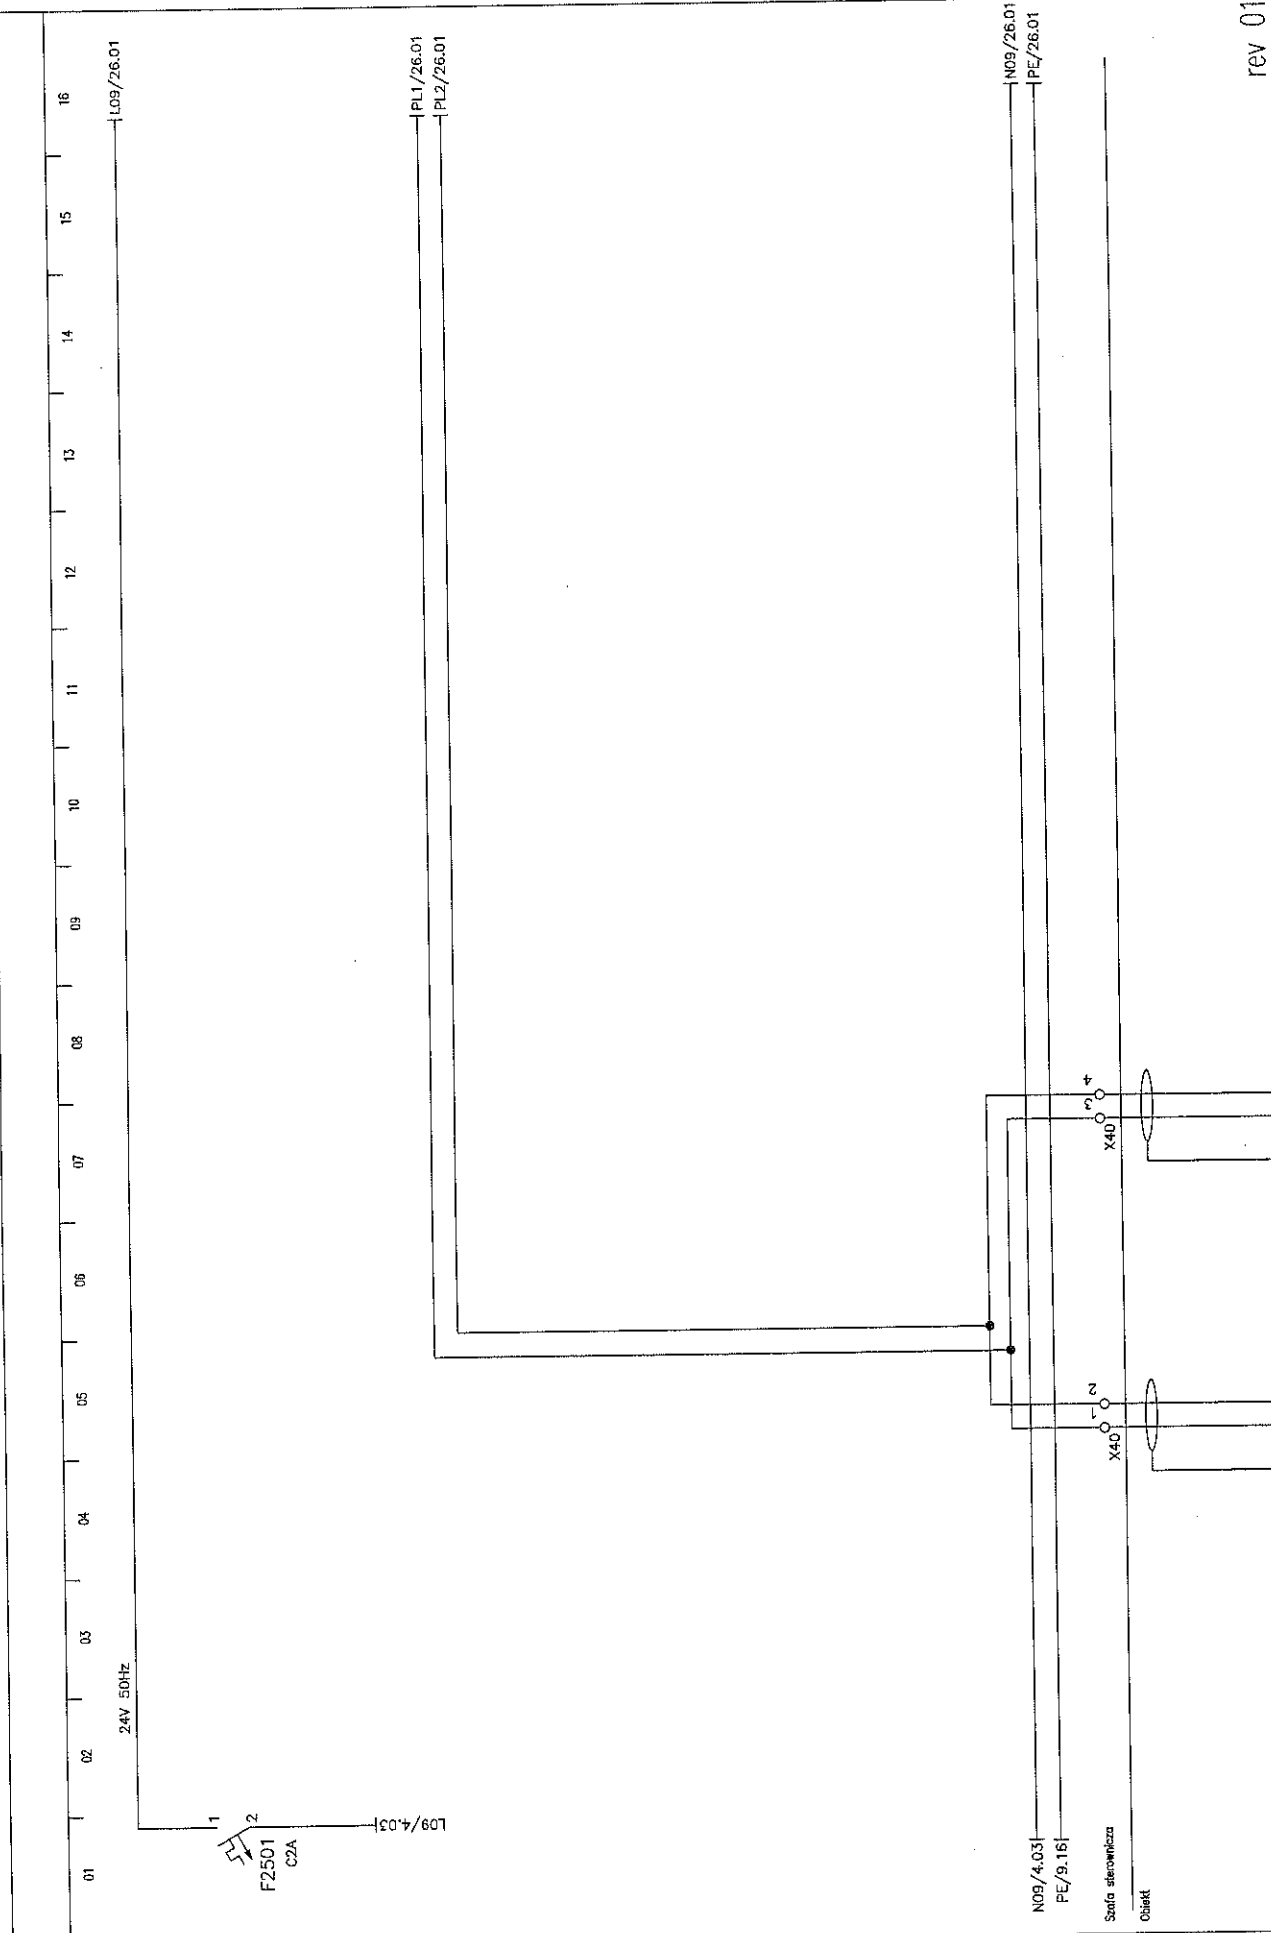


rev 01

Imię i nazwisko:	Nr upr.:	Podpis:	Nazwa rysunku:	Projektant BMS:	Generalny Projektant:	Inwestor:	Inwestycja:	Arkusze nr:
mgr inż. M. Urbaniak	W1020700000	<i>[Signature]</i>	SZAFKA STEROWNICZA	NRBAS Polska Sp. z o.o. 31-476 Kraków ul. Lubartowska 38	ESTUDIO LAMELA S.LP. 00-582 Warszawa Al. Szucha 8	Gmina Lublin 20-109 Lublin Plac Króla Władysława Łodzia 1	STADION MIEJSKI W LUBLINIE WRAZ Z ZAGOSPODAROWANIEM PRZYCZAJĄCEGO TERENU	25
Sprawdził:	mgr inż. A. Szarnicki	W1020700000	Szafa:					Rysunek nr:
			VS-01					PN-1101-ES-005:03



01 02 03 04 05 06 07 08 09 10 11 12 13 14 15 16

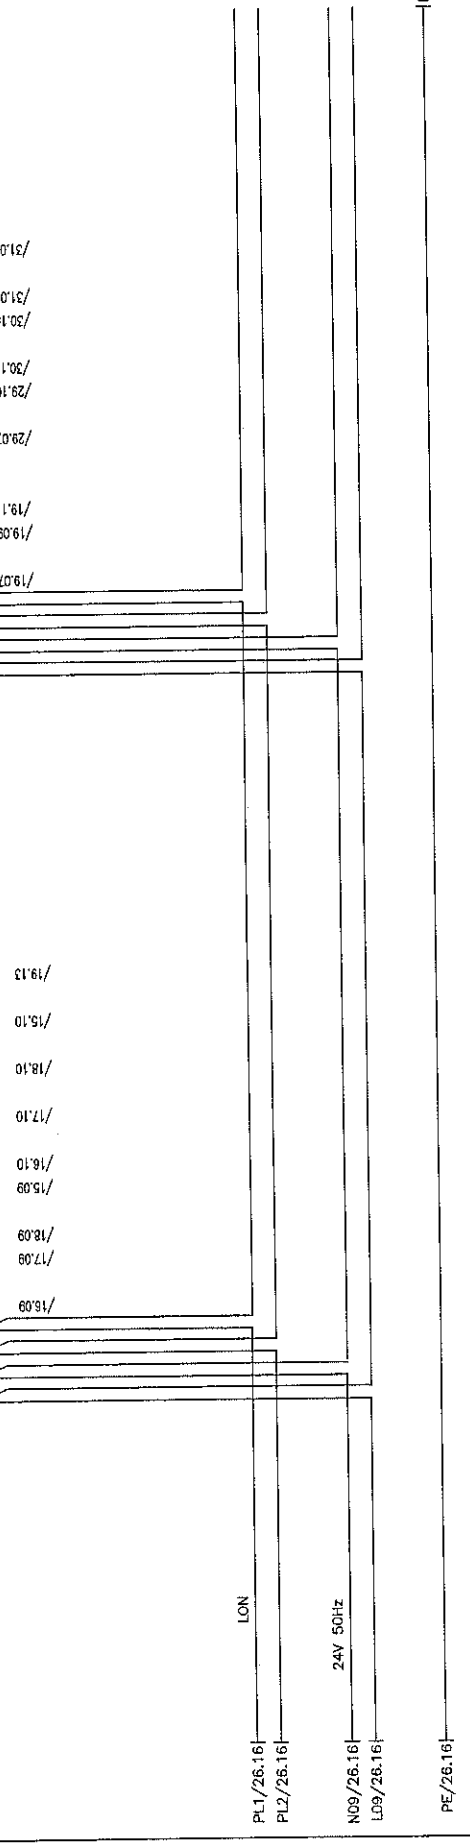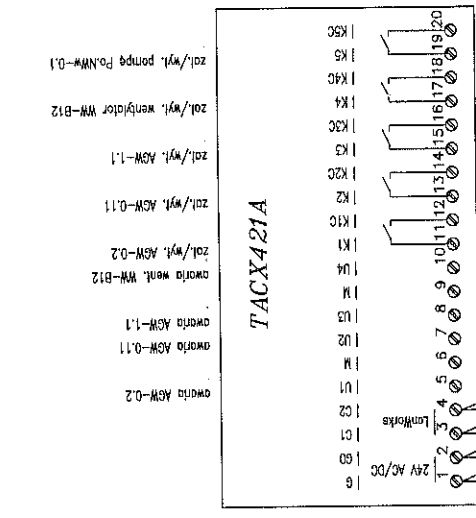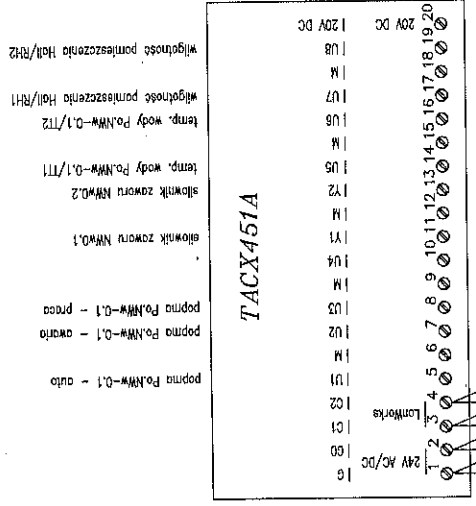


Szafa sterownicza  
Obiekt

rev 01

Imię i nazwisko:	Nr upr.:	Podpis:	Nazwa rysunku:	Projektant BMS:	Generalny Projektant:	Inwestor:	Inwestycja:	Arkusze nr:
mgr inż. M. Urbanik			SZAFY STEROWNICZA	NIRAS Polska Sp. z o.o. 31-476 Kraków ul. Lublanska 38	ESTUDIO LAMELA S.L.P. 00-582 Warszawa Al.Szucho 8	Gmina Lublin 20-109 Lublin Plac Inka Włostkiewicza 1	STADION MIEJSKI W LUBLINIE WRAZ Z ZAGOSPODAROWANIEM PRZETWARZĄCEGO TERENU	27
Sprawił:	mgr inż. A. Szarnicki		NS-0.1					Rysunek nr: PW-101-ES-DMS-SC-013






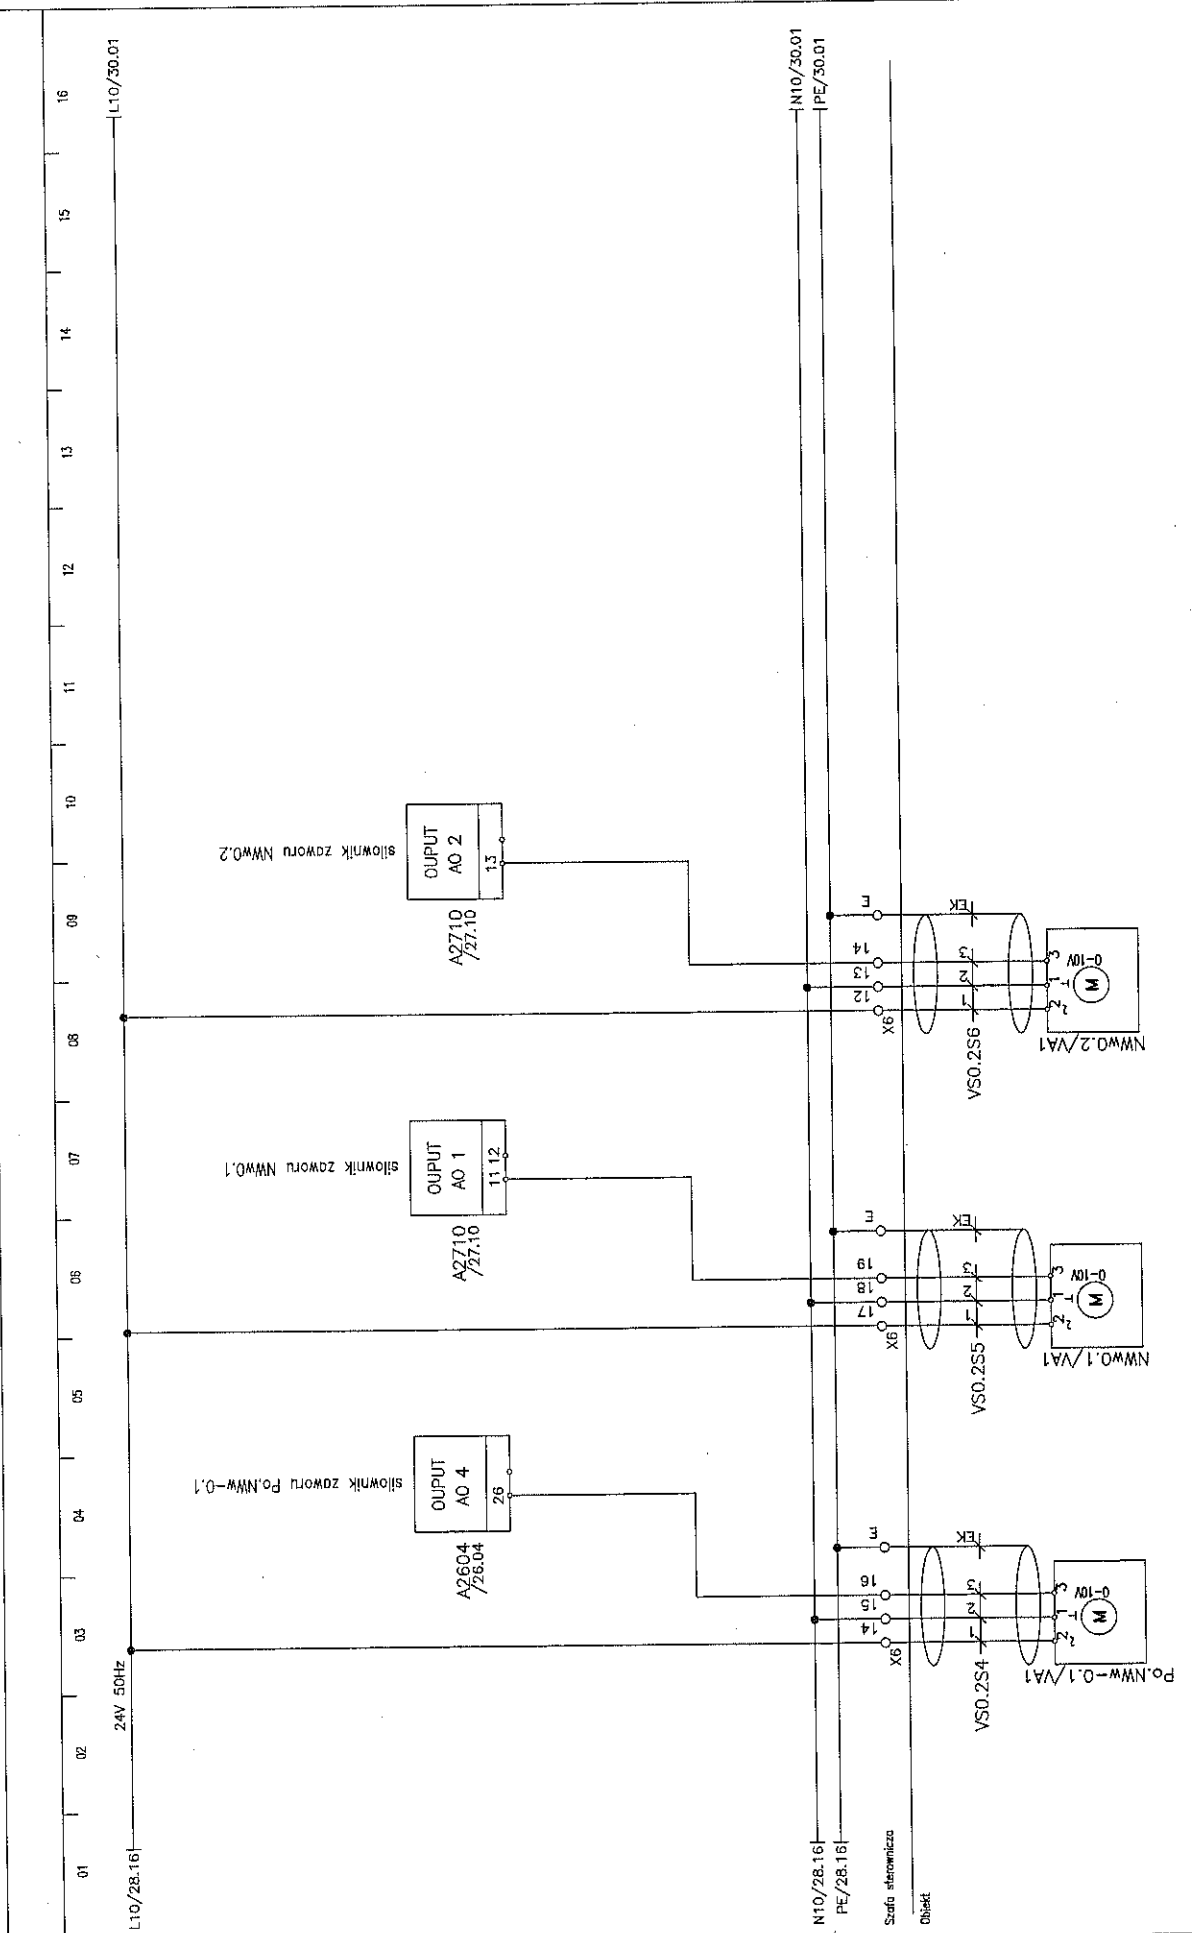

Imię i nazwisko:	Nr upr.:	Podpis:	Nazwa rysunku:	Projektant BMS:	Generatory Projektant:	Inwestor:	Inwestycja:	Arkusz nr:
mgr inż. M. Urbanik	1111111111	<i>[Signature]</i>	SZAFKA STEROWNICZA	NIRAS Polska Sp. z o.o. 31-476 Kraków ul. Lublanska 38	ESTUDIO LAMEJA S.L.P. 00-582 Warszawa Al. Szucha 8	Gmina Lublin 20-109 Lublin Plac Michał Wołczyński Łokietka 1	STADION MIEJSKI W LUBLINIE WRAZ Z ZAGOSPODAROWANIEM PRZETWARZAJĄCEGO TERENU	29
mgr inż. A. Szarmicki	1111111111	<i>[Signature]</i>	Szafa:					Rysunek nr: PW-1101-ES-NWS-SC-013
Sprawdził:			VS-0.1					


01 02 03 04 05 06 07 08 09 10 11 12 13 14 15 16

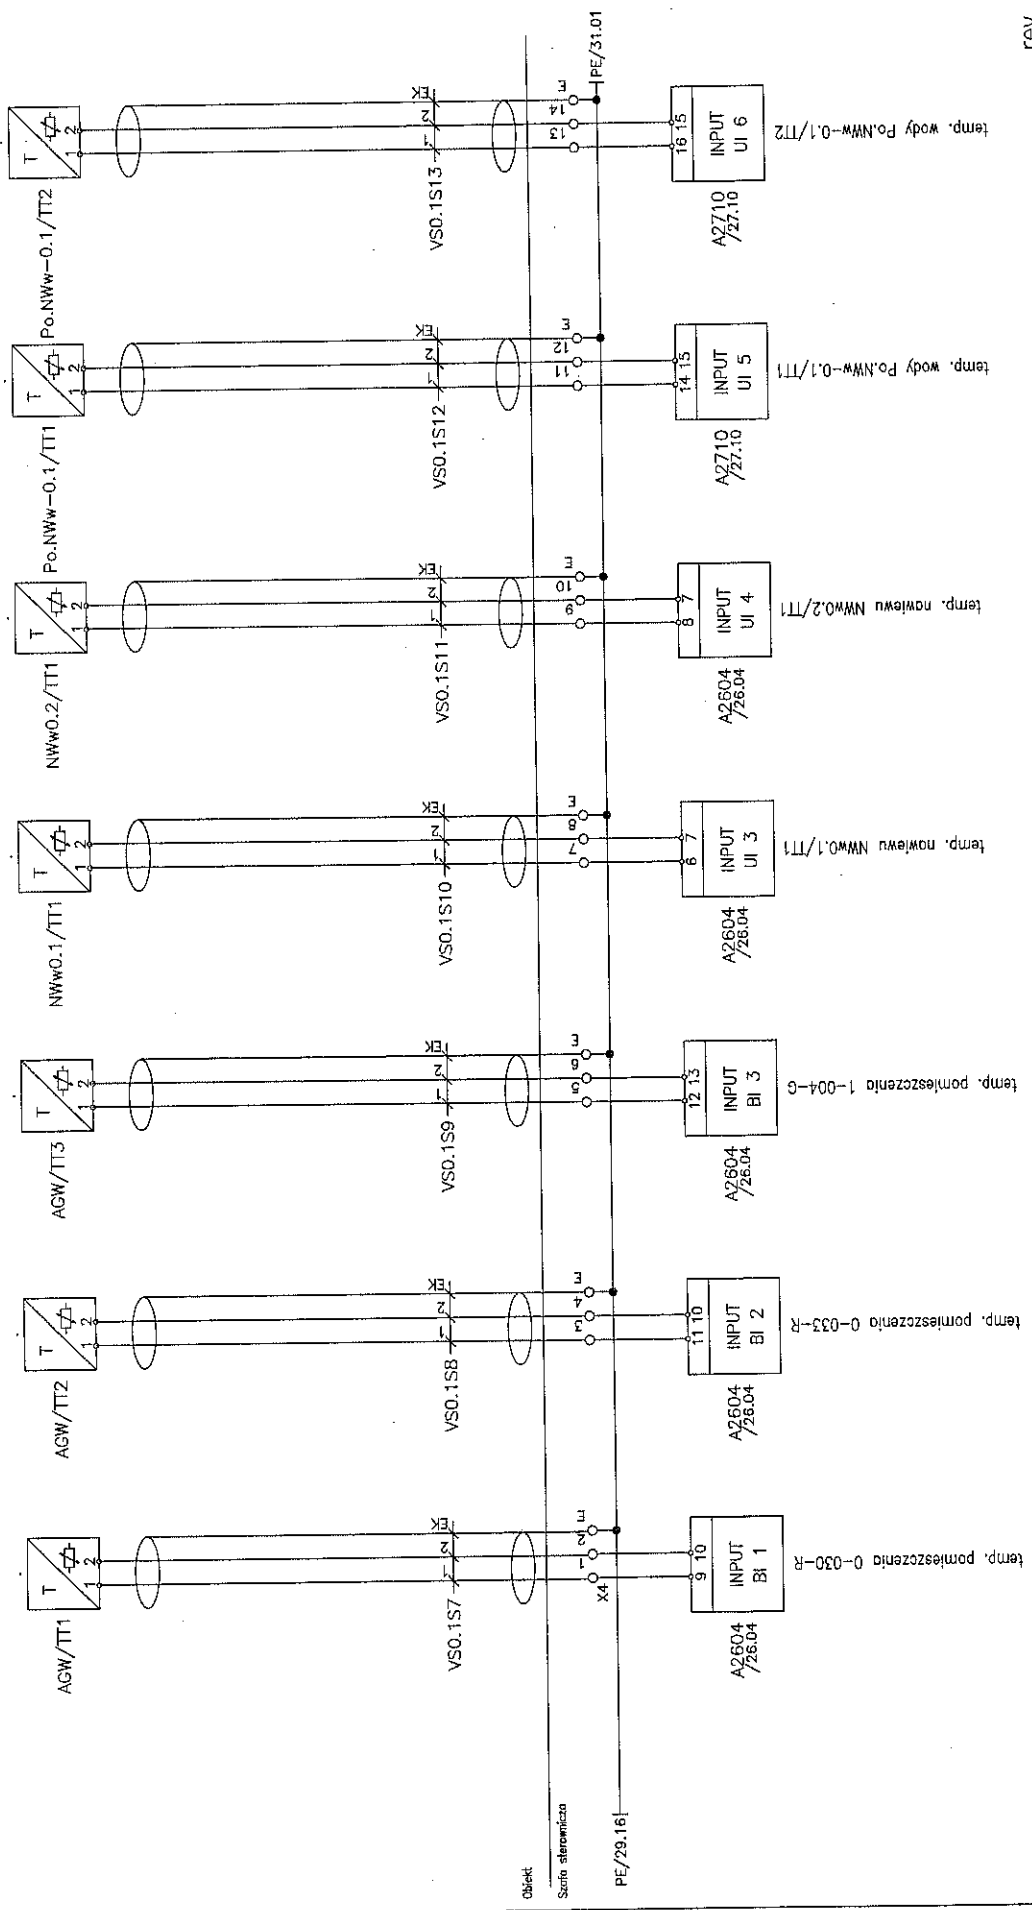

rev 01

Imię i nazwisko:	Nr upr.:	Podpis:	Nazwa rysunku:	Projektant BMS:	Generalny Projektant:	Inwestor:	Inwestycja:	Arkusze nr:
mgr inż. M. Urbanik	110105-BMS-S-03	<i>[Signature]</i>	SIARA STEROWNICZA	MIRAS Polska Sp. z o.o. 31-476 Kraków ul. Lublarska 38	ESTUDIO LAMELA S.L.P. 00-582 Warszawa Al. Szucha 8	Gmina Lublin 20-109 Lublin Plac Kości Mąglińskiej Łokietka 1	STADION MIEJSKI W LUBLINIE WRAZ Z ZAGOSPODAROWANIEM PRZYLEGANEGO TERENU	30
Sprawdził:		<i>[Signature]</i>	Szafa:					Rysunek nr:
mgr inż. A. Szarmicki		<i>[Signature]</i>	VS-01					110105-BMS-S-03

01 02 03 04 05 06 07 08 09 10 11 12 13 14 15 16

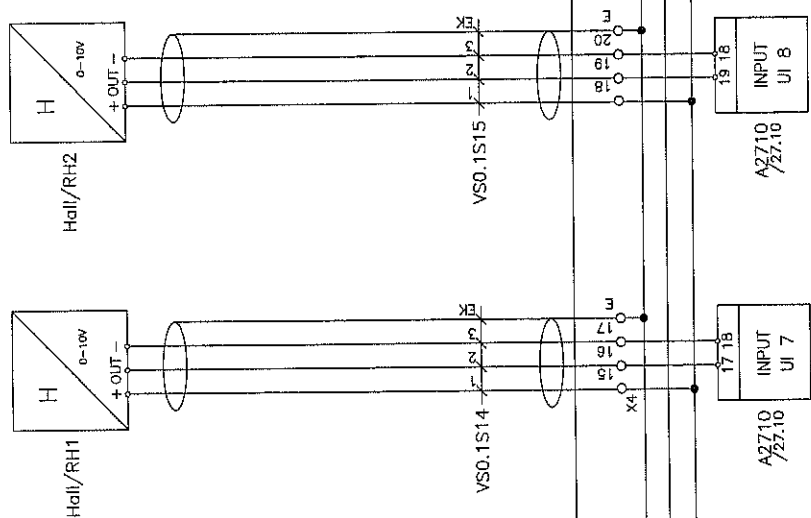

Objekt: wilgotność pomieszczenia Hall/RH1


Objekt: wilgotność pomieszczenia Hall/RH2

rev 01

Imię i nazwisko:	Nr upr.:	Podpis:	Nazwa rysunku:	Projektant BMS:	Generalny Projektant:	Investor:	Instytucja:	Arkusze nr:
mgr inż. M. Urbanik	17/18	<i>[Signature]</i>	SIATKA STEROWNICZA	NIRAS Polska Sp. z o.o. 31-476 Kraków ul. Lublanska 38	ESTUDIO LAMELA S.L.P. 00-582 Warszawa Al. Szucha 8	Gmina Lublin 20-109 Lublin Plac Miła Wodzisława Łaskieja 1	STADION MIEJSKI W LUBLINIE WRAZ Z ZAGOSPODAROWANIEM PRZETWARZALNI TERENU	31
Projektował:	mgr inż. A. Szarnicki	<i>[Signature]</i>	Szafa:					Rysunek nr:
Sprawdził:		<i>[Signature]</i>	VS-01					PM-1101-ES-BMS-SS-013

01 02 03 04 05 06 07 08 09 10 11 12 13 14 15 16

WIDOK ELEWACJI

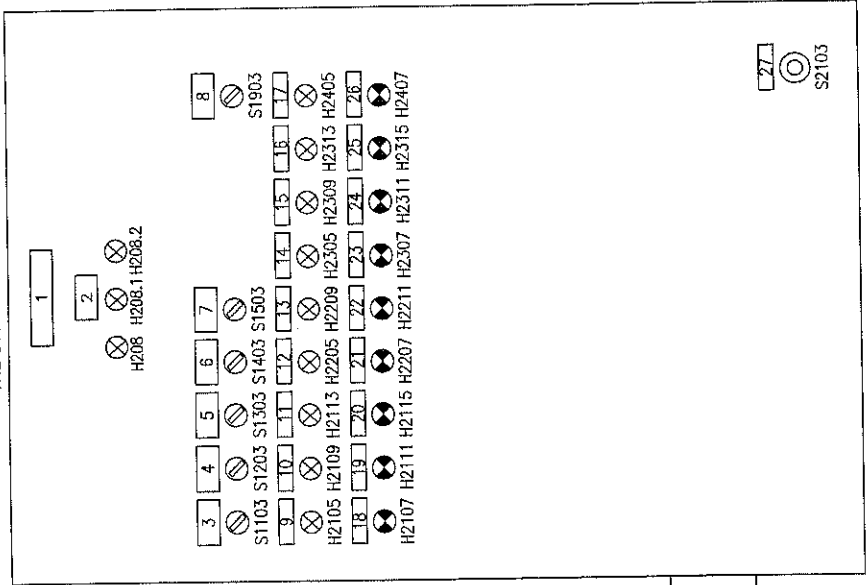

1200

800

Q202


27  
S2103

rev 01

Imię i nazwisko: mgr inż. M. Urbanik	Nr upr.: [Symbol]	Podpis: [Podpis]	Nazwa rysunku: STRAJA STEROWNICZA	Projektant BMS: MIRAS Polska Sp. z o.o. 31-476 Kraków ul. Lublanska 38	Generálny Projektant: ESTUDIO LAMELA S.L.P. 00-582 Warszawa Al. Szucha 8	Inwestor: Gmina Lublin 20-109 Lublin Plac Króla Władysława Łokietka 1.	Inwestycja: STADION MIEJSKI W LUBLINIE WRĄZ Z ZAKOSPOWRODNIENIEM PRZYLEGŁOŚCI TERENU	Arkuszyk nr: 32
Projektował: mgr inż. A. Szarnicki	Nr upr.: [Symbol]	Podpis: [Podpis]	Szata: VS-01					Rysunek nr: PM-100-15-005-SP-013
Sprawdził:								

01 02 03 04 05 06 07 08 09 10 11 12 13 14 15 16

WIDOK WNETRZA SZAFY

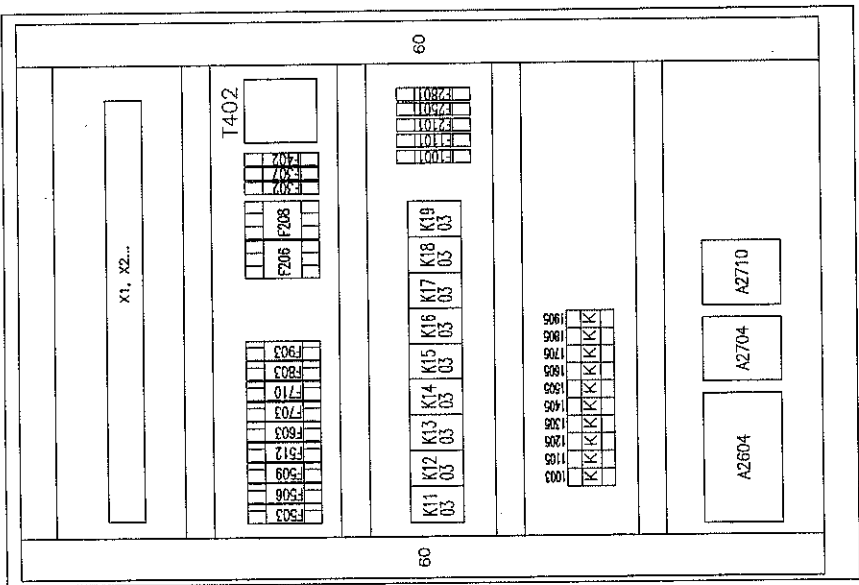


800

rev 01


Imię i nazwisko:	Nr upr.:	Podpis:	Nazwa rysunka:	Projektant BMS:	Generálny Projektant:	Inwestor:	Inwestycja:	Arkusz nr:
mgr inż. M. Urbaniak	1111111111	<i>[Signature]</i>	SZAWA STEROWNICZA	MIRAS Polska Sp. z o.o. 31-476 Kraków ul. Lublanska 38	ESTUDIO LAMELA S.L.P. 00-582 Warszawa Al. Szucha 8	Gmina Lublin 20-109 Lublin Plac Kłosa Władysława Łokietka 1	STADION MIEJSKI W LUBLINIE WRAZ Z ZAGOSPODAROWANIEM PRZETECZAKOWO EGZEMU	33
mgr inż. A. Szarnicki	1111111111	<i>[Signature]</i>	Szafa:					Rysunek nr: 111-109-05-BMS-SP-013
			VS-01					

OZNACZENIA OBSLUGIWANYCH POMIESZCZEŃ WC SCHEMATU WENTYLACJI

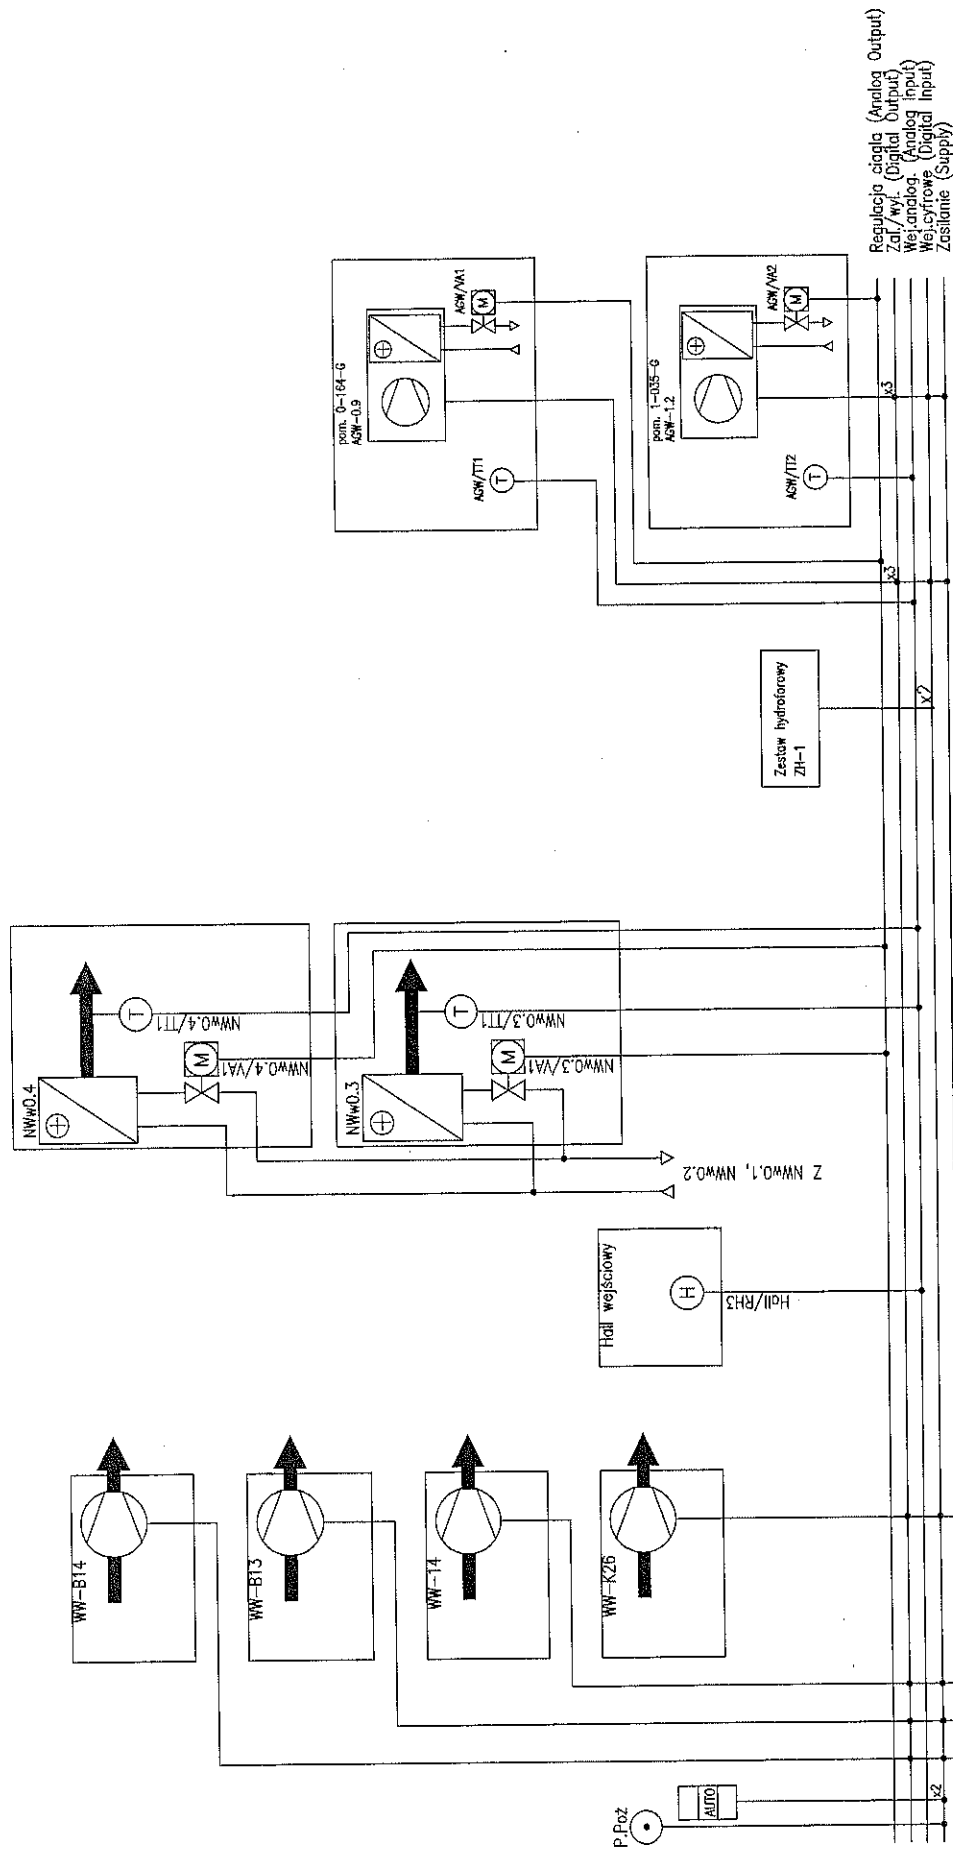

rev 01

Imię i nazwisko:	Nr upr.:	Podpis:	Nazwa rysunku:	Projektant BMS:	Generálny Projektant:	Inwestor:	Inwestycja:	Arkusz nr:
mgr inż. M. Urbanik	WW/03/000/00	<i>[Signature]</i>	SZAFKA STEROWNICZA	NIRAS Polska Sp. z o.o. 31-476 Kraków ul. Lublanska 38	ESTUDIO LAMELA S.P. 00-582 Warszawa Al. Szucha 8	Gmina Lublin 20-109 Lublin Plac Króla Władysława Łodzia 1	STADION MIEJSKI W LUBLINIE WRAZ Z ZARZĄDZANIEM PRZETAKIEM TERENU	01
Sprawdził:	mgr inż. A. Szarmicki	WW/03/000/00	Szafa:					Rysunek nr:
			WS-02					PL-101-15-BMS-SC-014

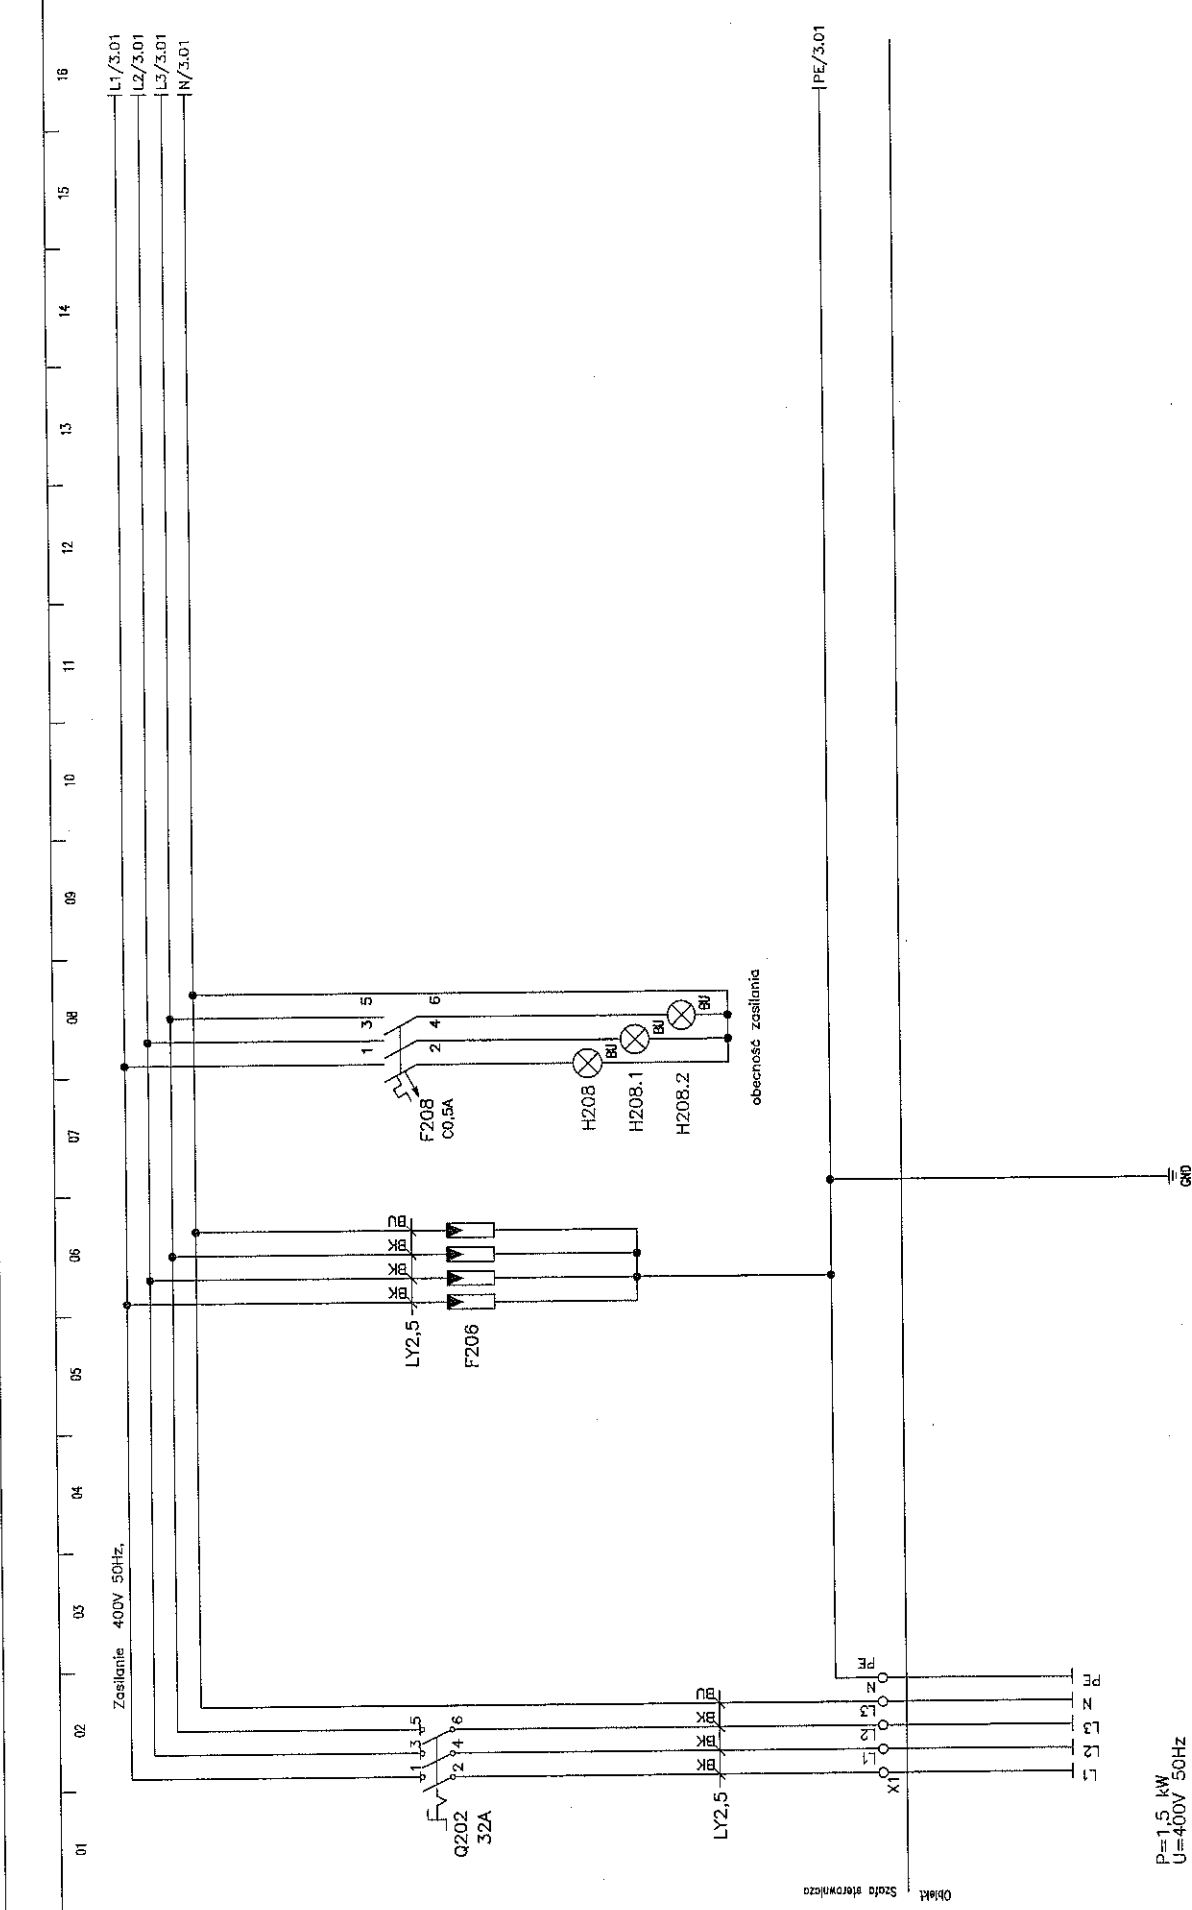


rev 01

Imię i nazwisko: mgr inż. M. Urbanik	Nr upr.: [Signature]	Podpis: [Signature]	Nazwa rysunku: SZAFKA STEROWNICZA	Projektant BMS: NIPAS Polska Sp. z o.o. 31-476 Kraków ul. Lublanska 38	Generalny Projektant: ESTUDIO LAMELA S.L.P. 00-582 Warszawa Al. Szucha 8	Inwestor: Gmina Lublin 20-109 Lublin Plac Koła Włókienniczy Łokietka 1	Investycja: STADION MIEJSKI W LUBLINIE WRAZ Z ZAOPAROWANIEM PRZEBIEGĄCEGO TERENU	Arkusz nr: 2
Sprawdził: mgr inż. A. Szarnicki	[Signature]	[Signature]	Szafa: KS-02					Rysunek nr: PW-101-ES-MS-32-014

Obiekt: Szafka sterownicza




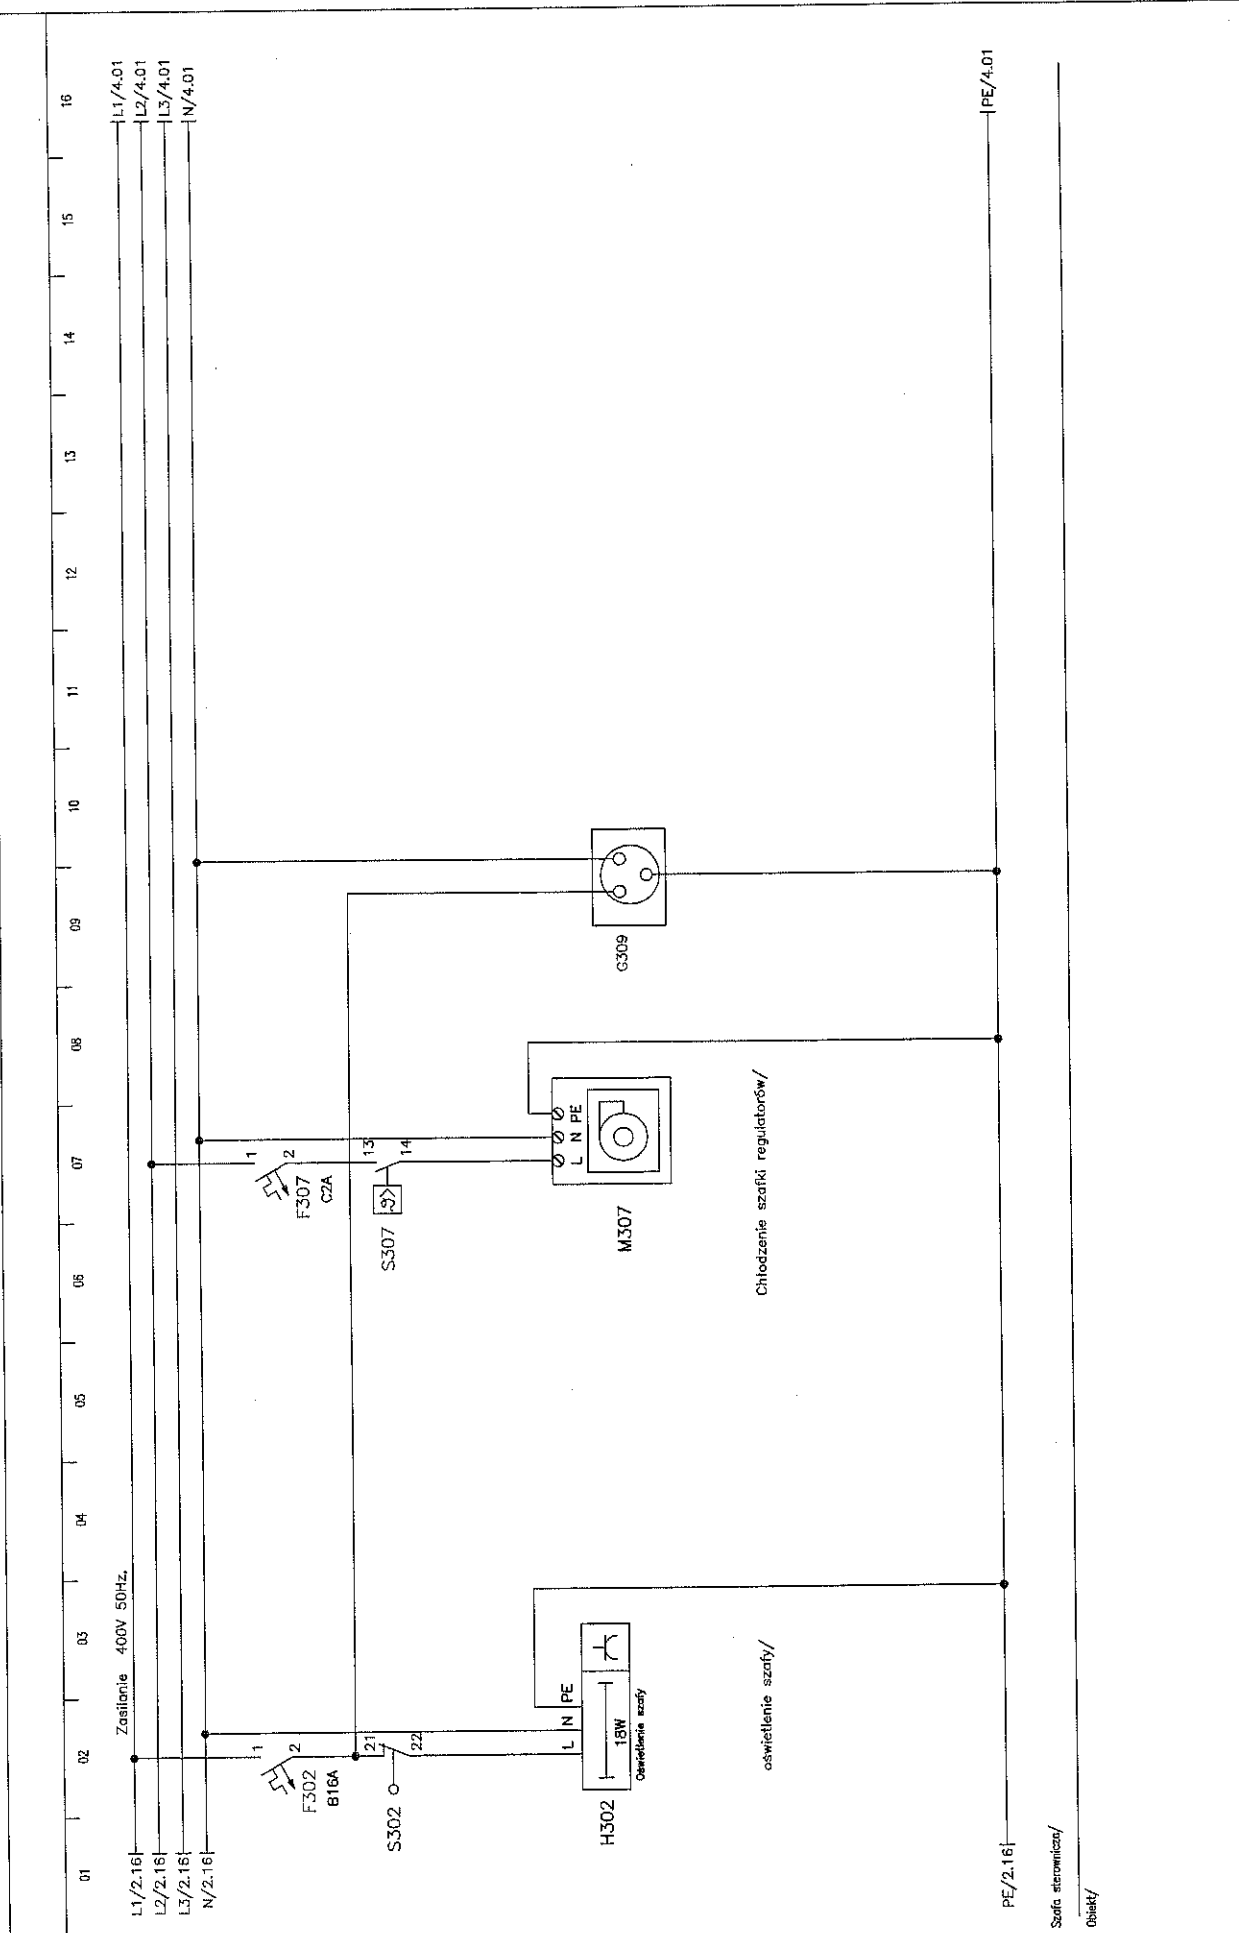

Imię i nazwisko:	Nr upr.:	Podpis:	Nazwa rysunku:	Projektant BMS:	Generalny Projektant:	Investor:	Arkusz nr:
mgr inż. M. Urbanik	MP/1007/1007/08	<i>[Signature]</i>	STAJA STEROWNICZA	MIRAS Polska Sp. z o.o. 31-476 Kraków ul. Lublanska 38	ESTUDIO LAMELA S.P. 00-382 Warszawa Al. Suchocka 8	Gmina Lublin 20-109 Lublin Plac Króla Władysława Łokietka 1	3
Sprawdził:	mgr inż. A. Szarmicki	MP/1007/1007/10	Szafa:				Rysunek nr:
			KS-02				PL-101-ES-INS-SC-014

rev 01

Szafa sterownicza/  
Obiekt/

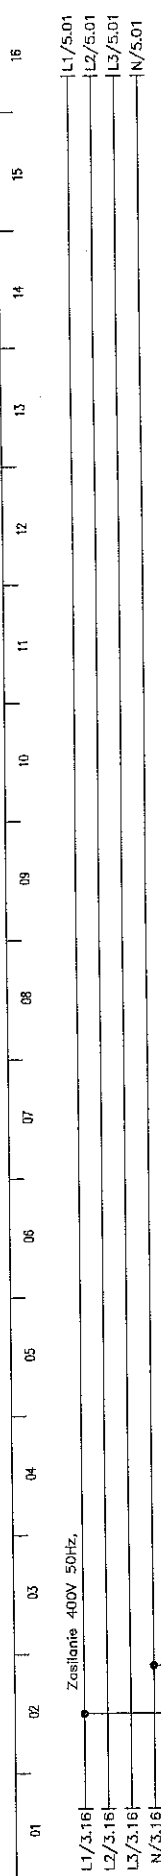


Zasilanie obwodów sterowania

PE/5.01

Szcita sterowniczy/  
obiekty


rev 01

Imię i nazwisko:	Nr upr.:	Podpis:	Nazwa rysunku:	Projektant BMS:	Generalny Projektant:	Inwestor:	Investycja:	Arkusze nr:
Projektował: mgr inż. M. Urbanik	WYKONANIE	<i>[Signature]</i>	SZAFY STEROWNICZA	NIRAS Polska Sp. z o.o. 31-476 Kraków ul. Lublańska 38	ESTUDIO LAMEIA S.L.P. 00-582 Warszawa Al. Szucha 8	Gmina Lublin 20-109 Lublin Plac Króla Władysława Łokietka 1	STADION MIEJSKI W LUBLINIE WRAZ Z ZAOPROPOROWANIEM PRZETECZAJĄCEGO TERENU	4
Sprawdził: mgr inż. A. Szarmicki	WYKONANIE	<i>[Signature]</i>	W-S-02					Rysunek nr: PW-101-ES-005-SC-014

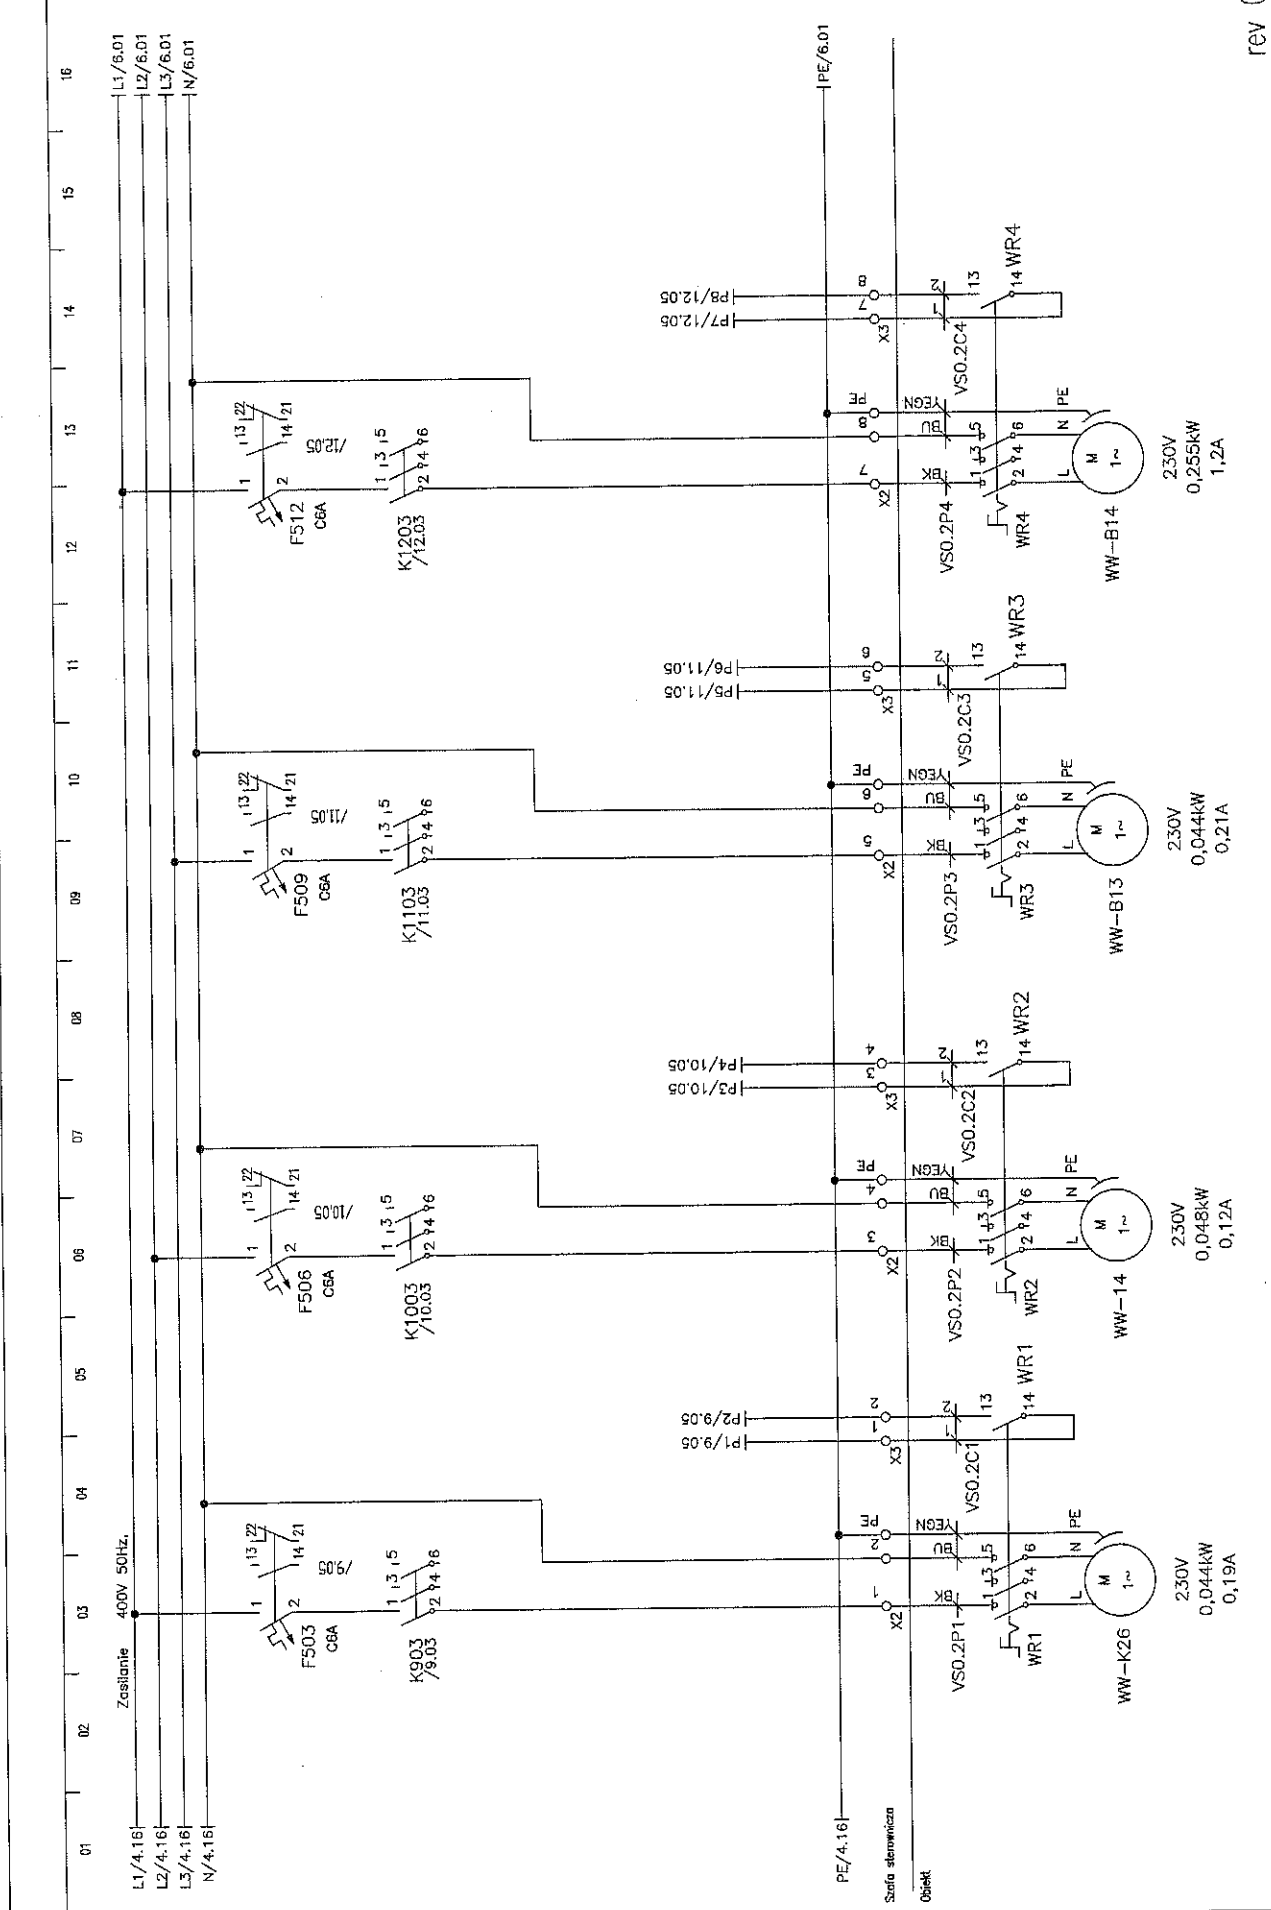

rev 01

Imię i nazwisko:	Nr upr.:	Podpis:	Nazwa rysunku: <b>SZAFKA STEROWNICZA</b>	Projektant BMS: <b>MIRAS Polska Sp. z o.o.</b> 31-476 Kraków ul. Lubartowska 38	Generalny Projektant: <b>ESTUDIO LAMEJA S.L.P.</b> 00-582 Warszawa Al. Szucha 8	Inwestor: <b>Gmina Lublin</b> 20-109 Lublin Plac. Michał Wołczyński Łokietka 1	Inwestycja: <b>STADION MIEJSKI W LUBLINIE WRZĄZ</b> Z ZAKŁADANIEM PRZETĘGANIEGO TERENU	Arkusze nr:	5
Projektował:	mgr inż. <b>M. Urbanik</b>	<i>[Signature]</i>						Rysunek nr:	PW-1101-15-BMS-SC-014
Sprawił:	mgr inż. <b>A. Szarmich</b>	<i>[Signature]</i>	Szafa:	WS-02					

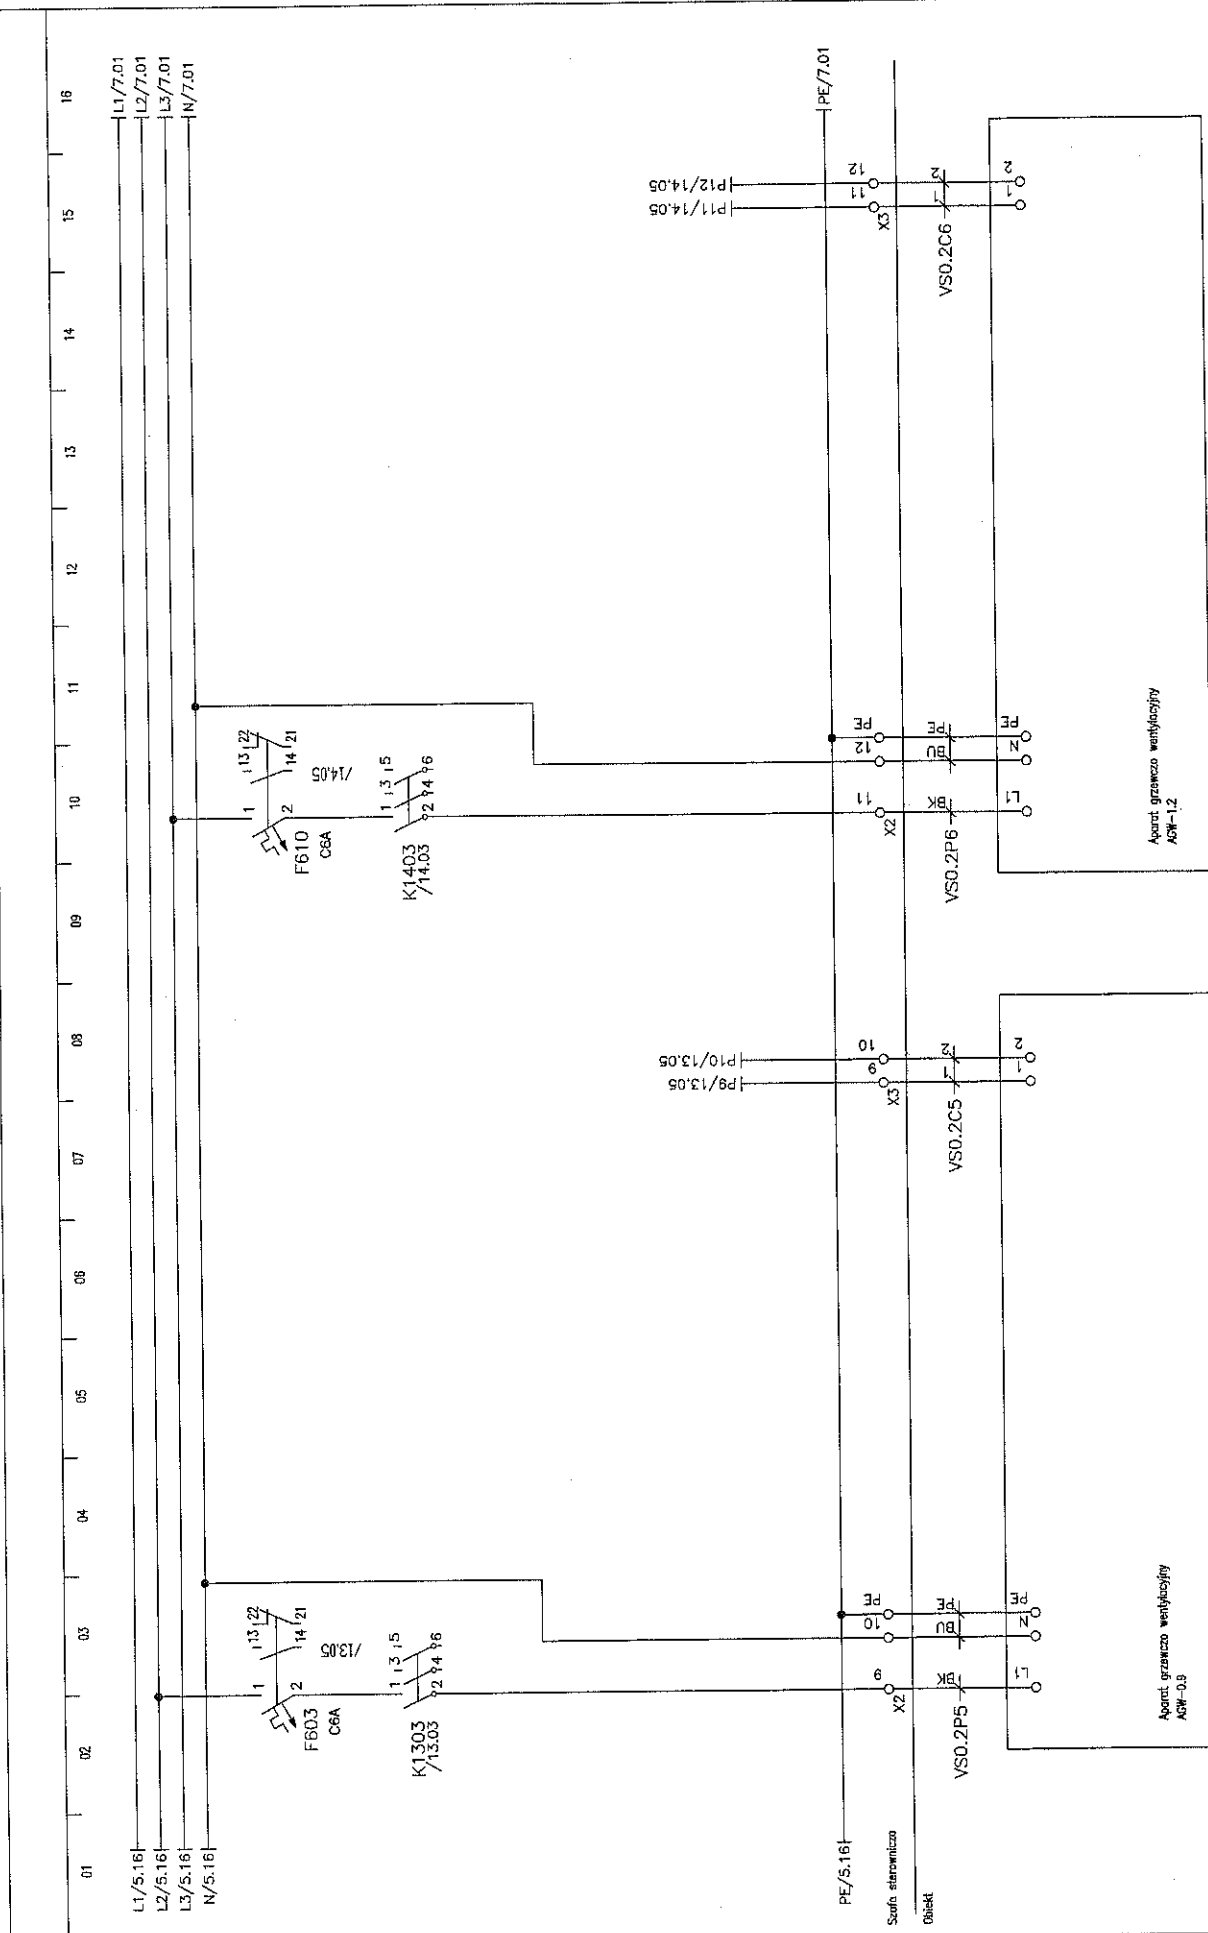

rev 01

Imię i nazwisko:	Nr upr.:	Podpis:	Nazwa rysunku:	Projektant BMS:	Generálny Projektant:	Inwestor:	Inwestycja:	Arkuszyz nr.:
mgr inż. M. Urbanik		<i>[Signature]</i>	SZARA STEROWNICZA	NIBAS Polska Sp. z o.o. 31-476 Kraków	ESTUDIO LAMEIA S.L.P. 00-582 Warszawa	Gmina Lublin 20-109 Lublin	STADION MIEJSKI W LUBLINIE WPAZ Z ZAGOSPODAROWANIEM PRZELIĘCZĄCEGO TERENU	6
Sprawił:		<i>[Signature]</i>	Szafa:	ul. Lublarska 38	AL. Szucha 8	Plac Króla Władysława Łokietka 1		Rysunek nr.:
			VS-02					PW-1101-ES-005-SC-014

01 02 03 04 05 06 07 08 09 10 11 12 13 14 15 16

Zasilanie 400V 50Hz.

L1/6.16  
L2/6.16  
L3/6.16  
N/6.16


PE/6.16 | PE/Z1.01

Szafa sterownicza

Obiekt

rev 01


Imię i nazwisko:	Nr upr.:	Podpis:	Nazwa rysunku:	Projektant BMS:	Generalny Projektant:	Investor:	Investycja:	Arkusze nr:
mgr inż. M. Urbanik	W0000000000		SZAFKA STEROWNICZA	NIRAS Polska Sp. z o.o. 31-476 Kraków ul. Lublanska 38	ESTUDIO LAMELA S.L.P. 00-582 Warszawa Al. Szucha 8	Gmina Lublin 20-109 Lublin Plac Kości Wnieśliwa Łokietka 1	STADION MIEJSKI W LUBLINIE WRAZ Z ZAGOSPODAROWANIEM PRZYLEGANEGO TERENU	7
Sprawdził:	mgr inż. A. Szarmicki		Szafa:					Rysunek nr: PM-1101-ES-NS-S-014
			VS-02					

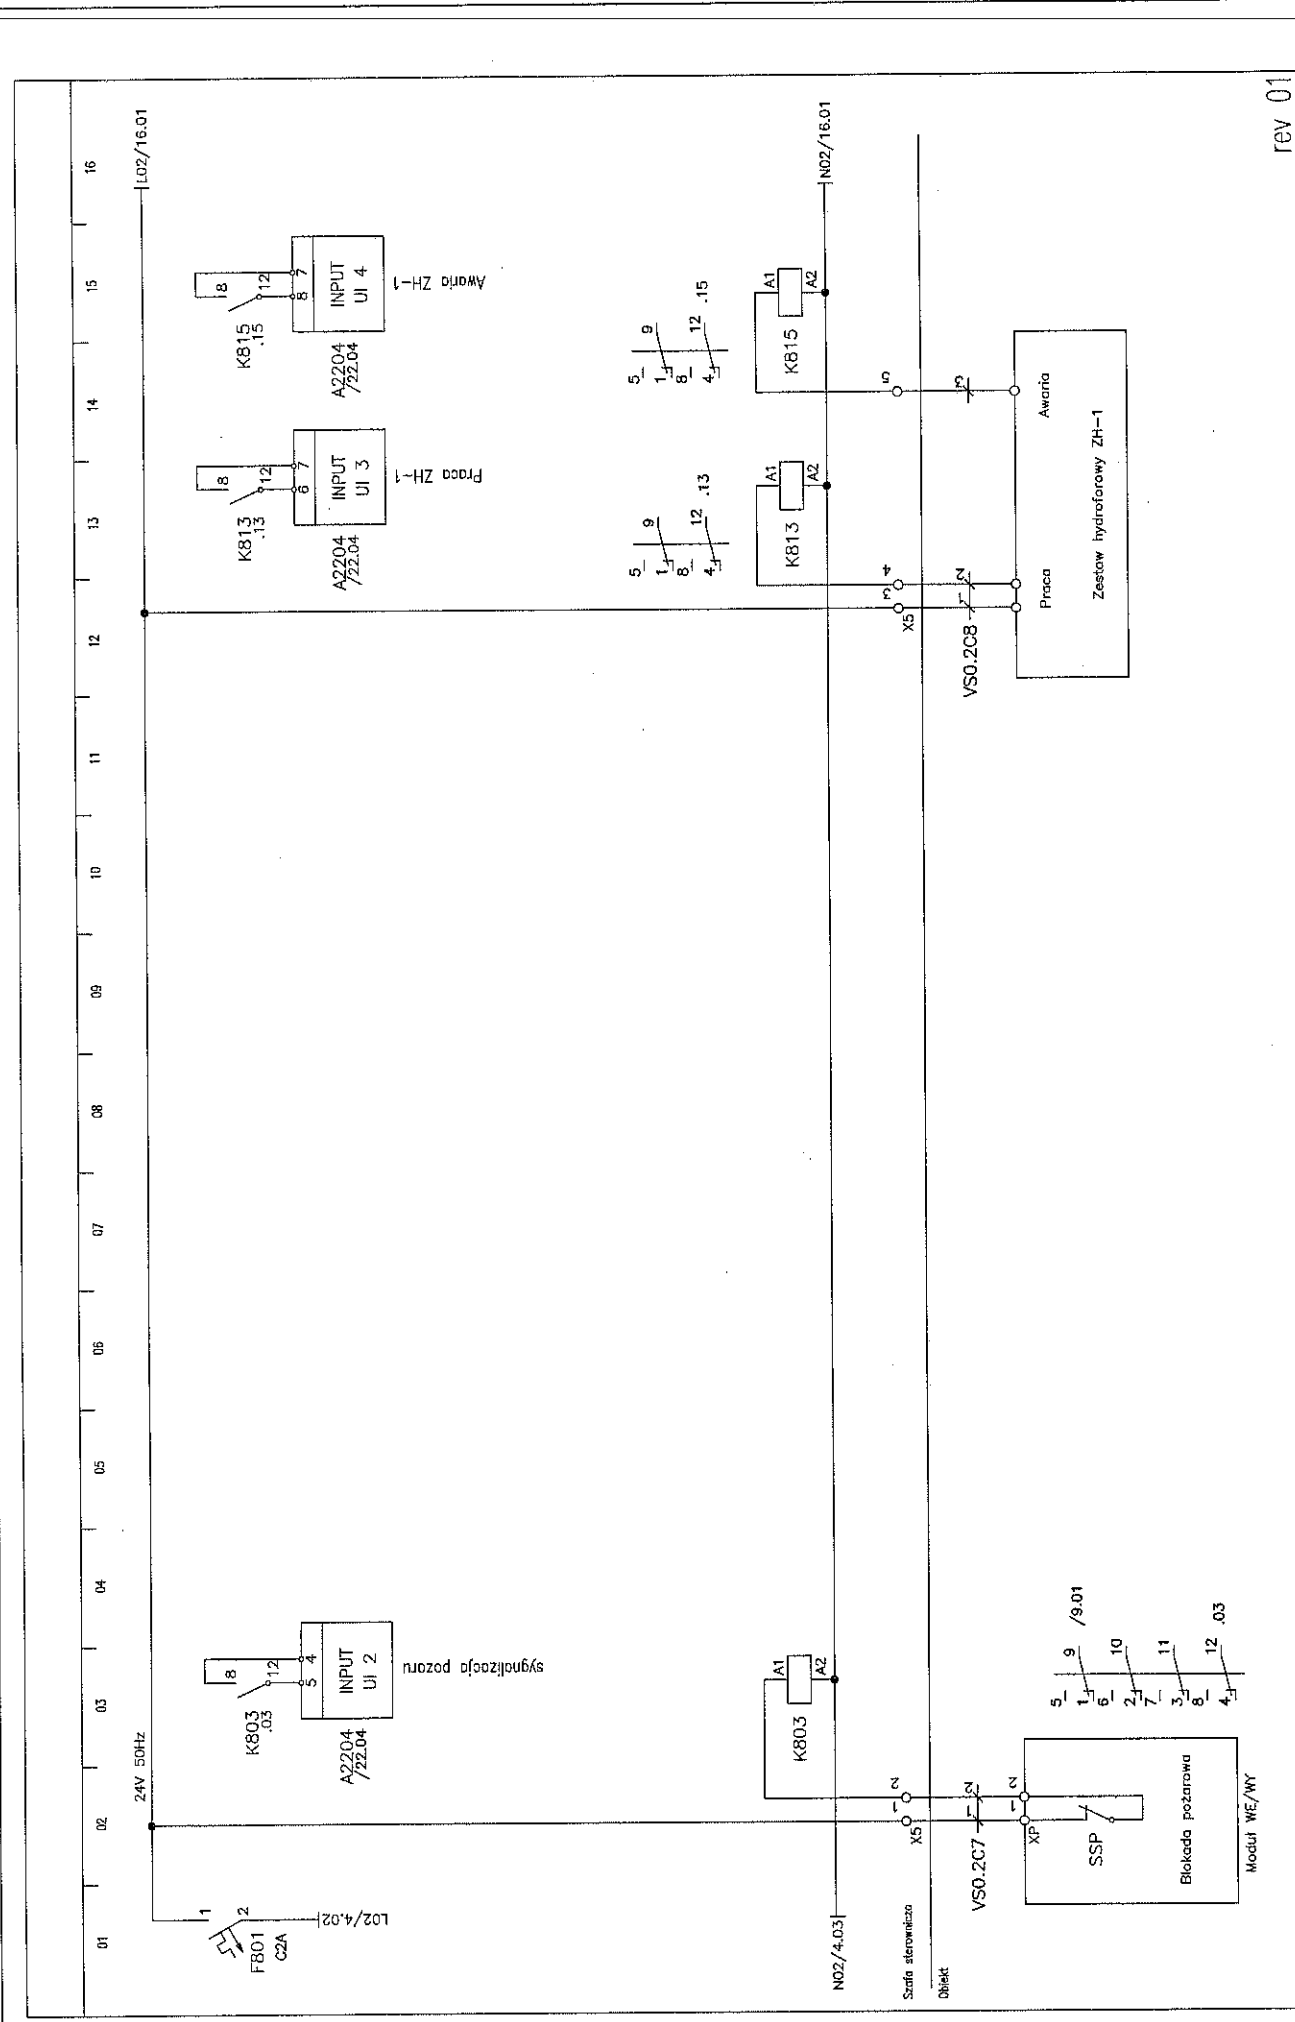

rev 01

Imię i nazwisko:	Nr upr.:	Podpis:	Nazwa rysunku:	Projektant BMS:	Generalny Projektant:	Investor:	Investycja:	Arkusze nr:
mgr inż. M. Urbanik	1111111111	<i>[Signature]</i>	SZAFKA STEROWNICZA	MIRAS Polska Sp. z o.o. 31-476 Kraków ul. Lublanska 38	ESTUDIO LAMELA S.L.P. 00-582 Warszawa Al. Szucha 8	Gmina Lublin 20-109 Lublin Plac Kości Mągielstwa Łokietka 1	STADION MIEJSKI W LUBLINIE WRAZ Z ZAKRESOPOMIAMIENIEM PRZETOCZACZKI TERENU	8
Sprawdził:		<i>[Signature]</i>	Szafa:					Rysunek nr: PW-1111-ES-015-01
			VS-02					



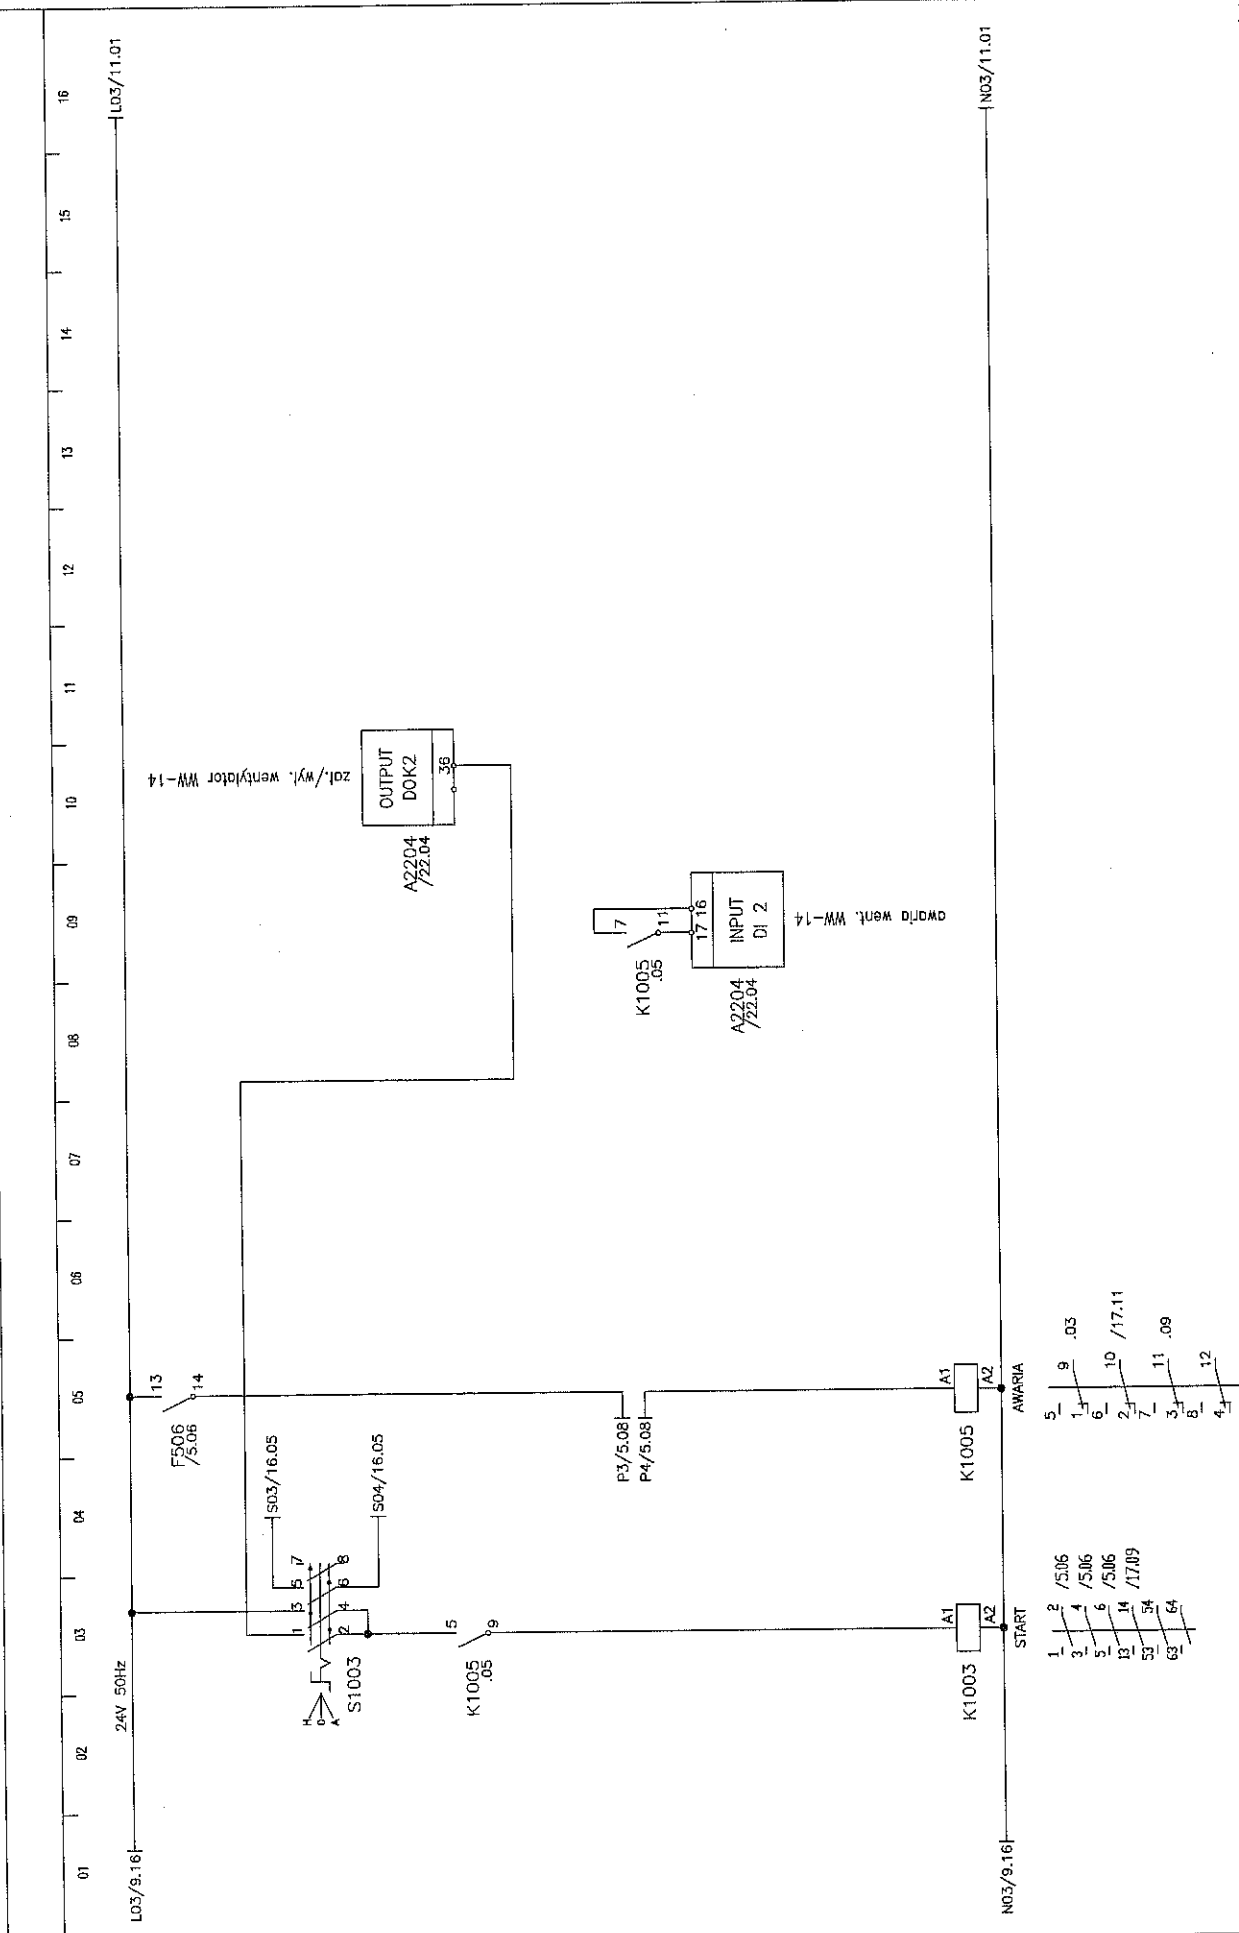


rev 01

Imię i nazwisko:	Nr upr.:	Podpis:	Nazwa rysunku:	Projektant BMS:	Generowany Projektant:	Investor:	Investycja:	Arkusze nr:
mgr inż. M. Urbanik	10	<i>[Signature]</i>	SZAFKA STEROWNICZA	MIRAS Polska Sp. z o.o. 31-476 Kraków ul. Lublarska 38	ESTUDIO LAMELA S.P.P. 00-582 Warszawa Al. Szucha 8	Gmina Lublin 20-109 Lublin Plac. Krak. Wschodnia Lublin 1	STADION MIEJSKI W LUBLINIE WRAZ Z ZAGOSPODAROWANIEM PRZETWARZAJĄCEGO TERENU	10
Sprawdził:		<i>[Signature]</i>	Szcza:					Rysunek nr: PW-1101-15-005-SZ-014
			VS-02					






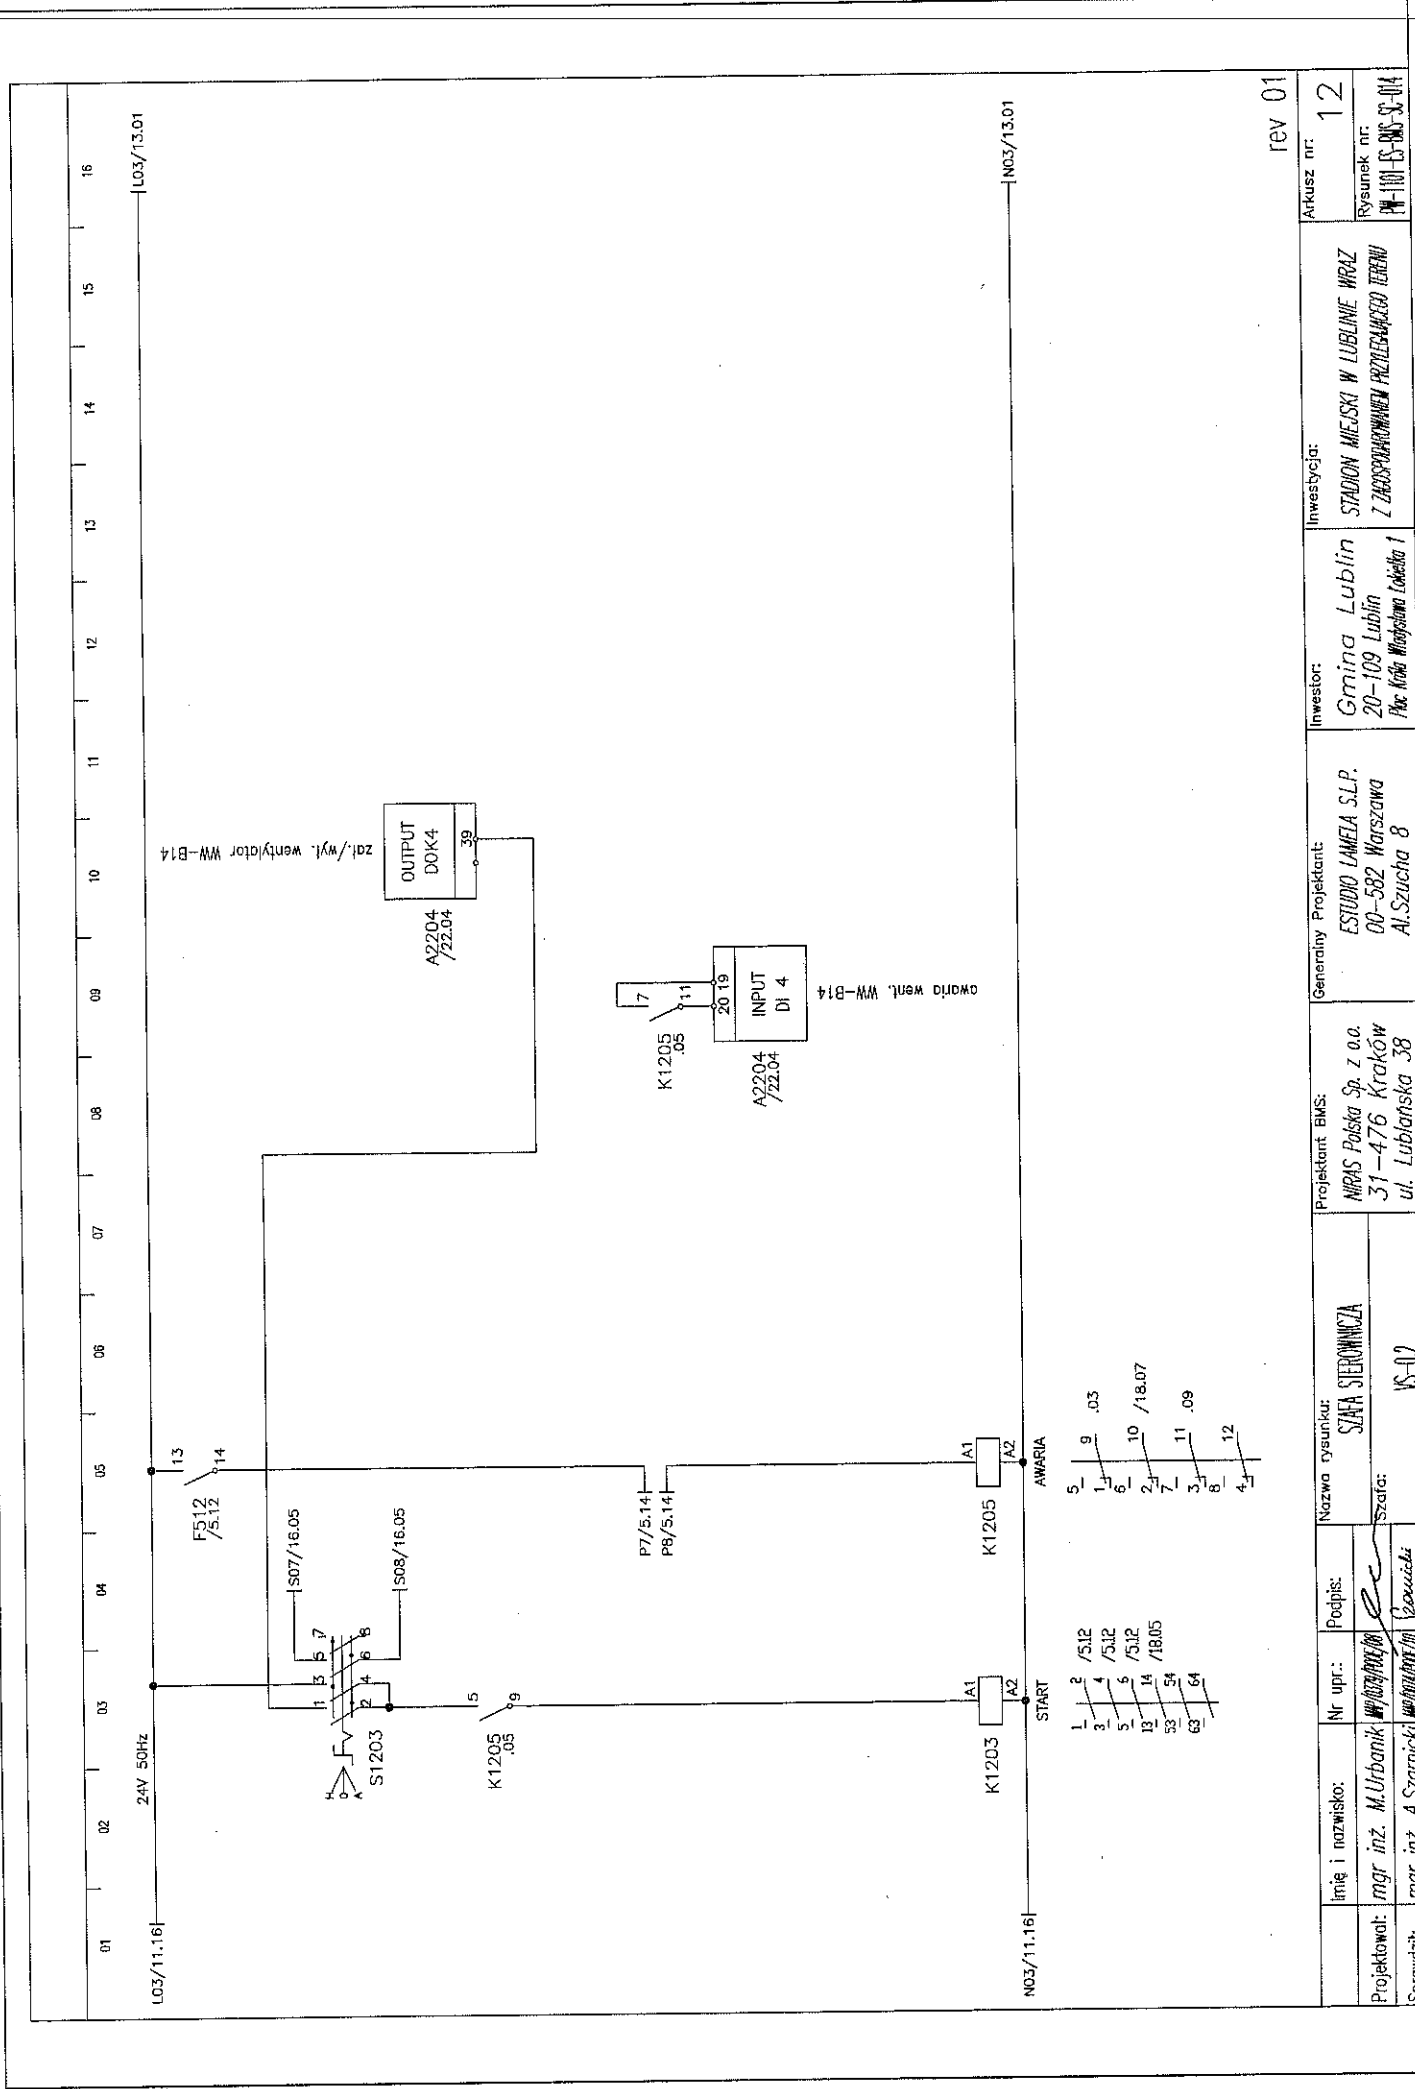

rev 01

imię i nazwisko:	Nr upr.:	Podpis:	Nazwa rysownika:	Projektant BMS:	Generalny Projektant:	Investor:	Investycja:	Arkusz nr:
mgr inż. M. Urbanik			SZAFKA STEROWNICZA	MIRAS Polska Sp. z o.o. 31-476 Kraków ul. Lublanska 38	ESTUDIO LAMELA S.L.P. 00-582 Warszawa Al. Szucha 8	Gmina Lublin 20-109 Lublin Plac Kości Wnieśliwskich 1	STADION MIEJSKI W LUBLINIE WRZĄZ Z ZAGOSPODAROWANIEM PRZETWARZACZĄ TERENI	12
Projektował:			Szafa:					Rysunek nr:
mgr inż. A. Szarmicki			VS-02					14-1101-ES-005-SC-014
Sprawił:								



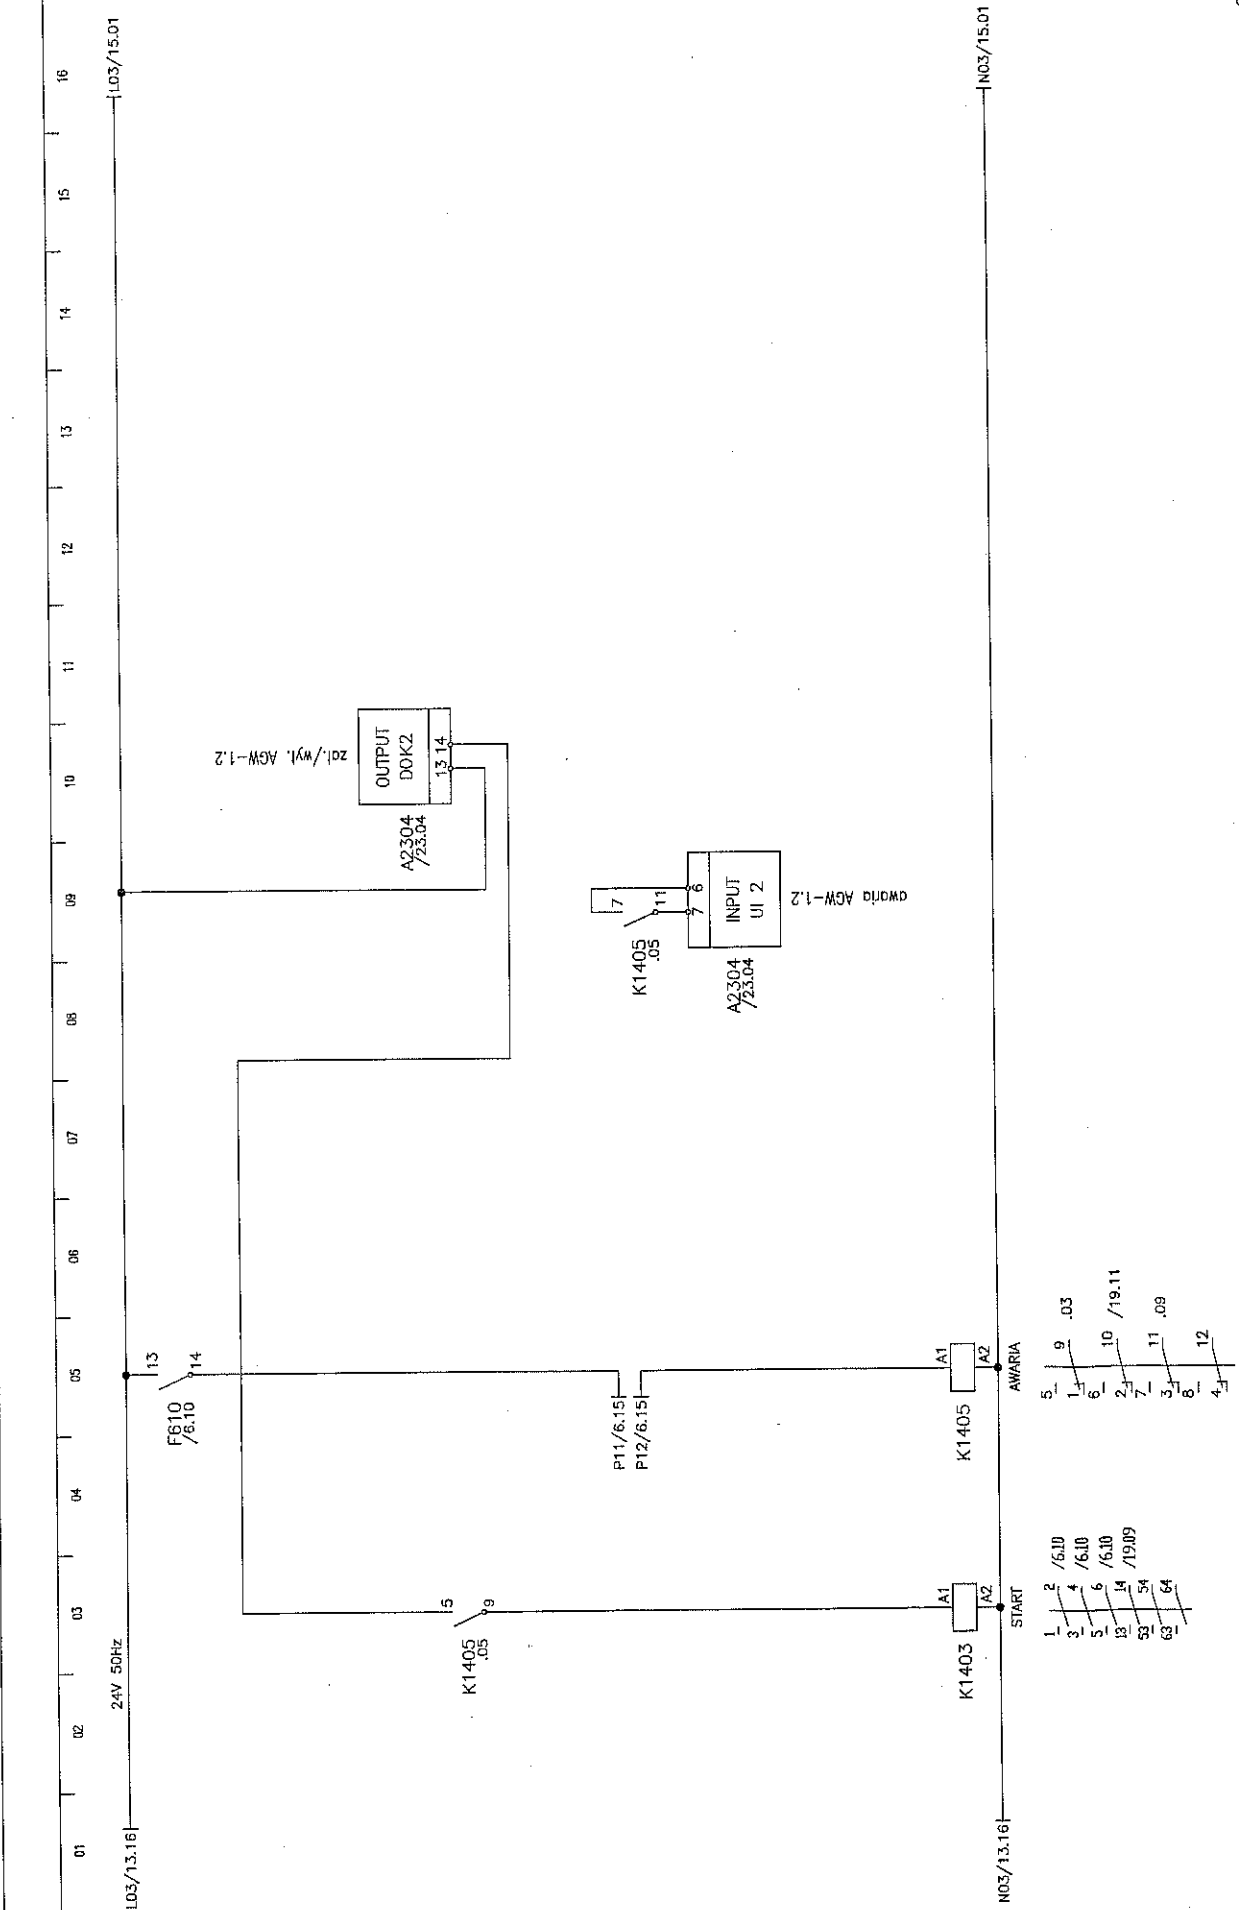


rev 01

Imię i nazwisko:	Nr upr.:	Podpis:	Nazwa rysunku:	Projektant BMS:	Generalny Projektant:	Inwestycja:	Arkusze nr:
mgr inż. M. Urbanik	14	<i>[Signature]</i>	SZAFKA STEROWNICZA	MIRAS Polska Sp. z o.o. 31-476 Kraków ul. Lublanska 38	ESTUDIO LAMEIA S.L.P. 00-582 Warszawa Al. Szucha 8	STADION MIEJSKI W LUBLINIE WRAZ Z ZAGOSZCZANIEM PRZECIEKAZOZBIERNO	14
Sprawdził:		<i>[Signature]</i>	Szafa:				Rysunek nr:
mgr inż. A. Szarnicki		<i>[Signature]</i>	KS-DZ				PL-101-ES-005-SC-014



01 02 03 04 05 06 07 08 09 10 11 12 13 14 15 16


L02/B.16 | 24V 50Hz

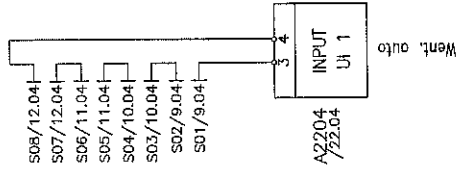

N02/B.16

rev 01

Imię i nazwisko:	Nr upr.:	Podpis:	Nazwa rysunku:	Projektant BMS:	Generatory Projektant:	Inwestor:	Inwestycja:	Arkusz nr:
mgr inż. M. Urbanik	1111111111	<i>[Signature]</i>	SZAFY STEROWNICZA	NRAS Polska Sp. z o.o. 31-476 Kraków ul. Lublanska 38	ESTUDIO LAMELA S.L.P. 00-582 Warszawa Al. Szucha 8	Gmina Lublin 20-109 Lublin Plac Młodych Wiosniaków Lubelska 1	STADION MIEJSKI W LUBLINIE WRAZ Z ZAKŁADAMI PRZETWARZANIA WODY	16
Sprawił:	mgr inż. A. Szamicki	<i>[Signature]</i>	Szafa:					Rysunek nr: PL-1101-15-NAS-30-01

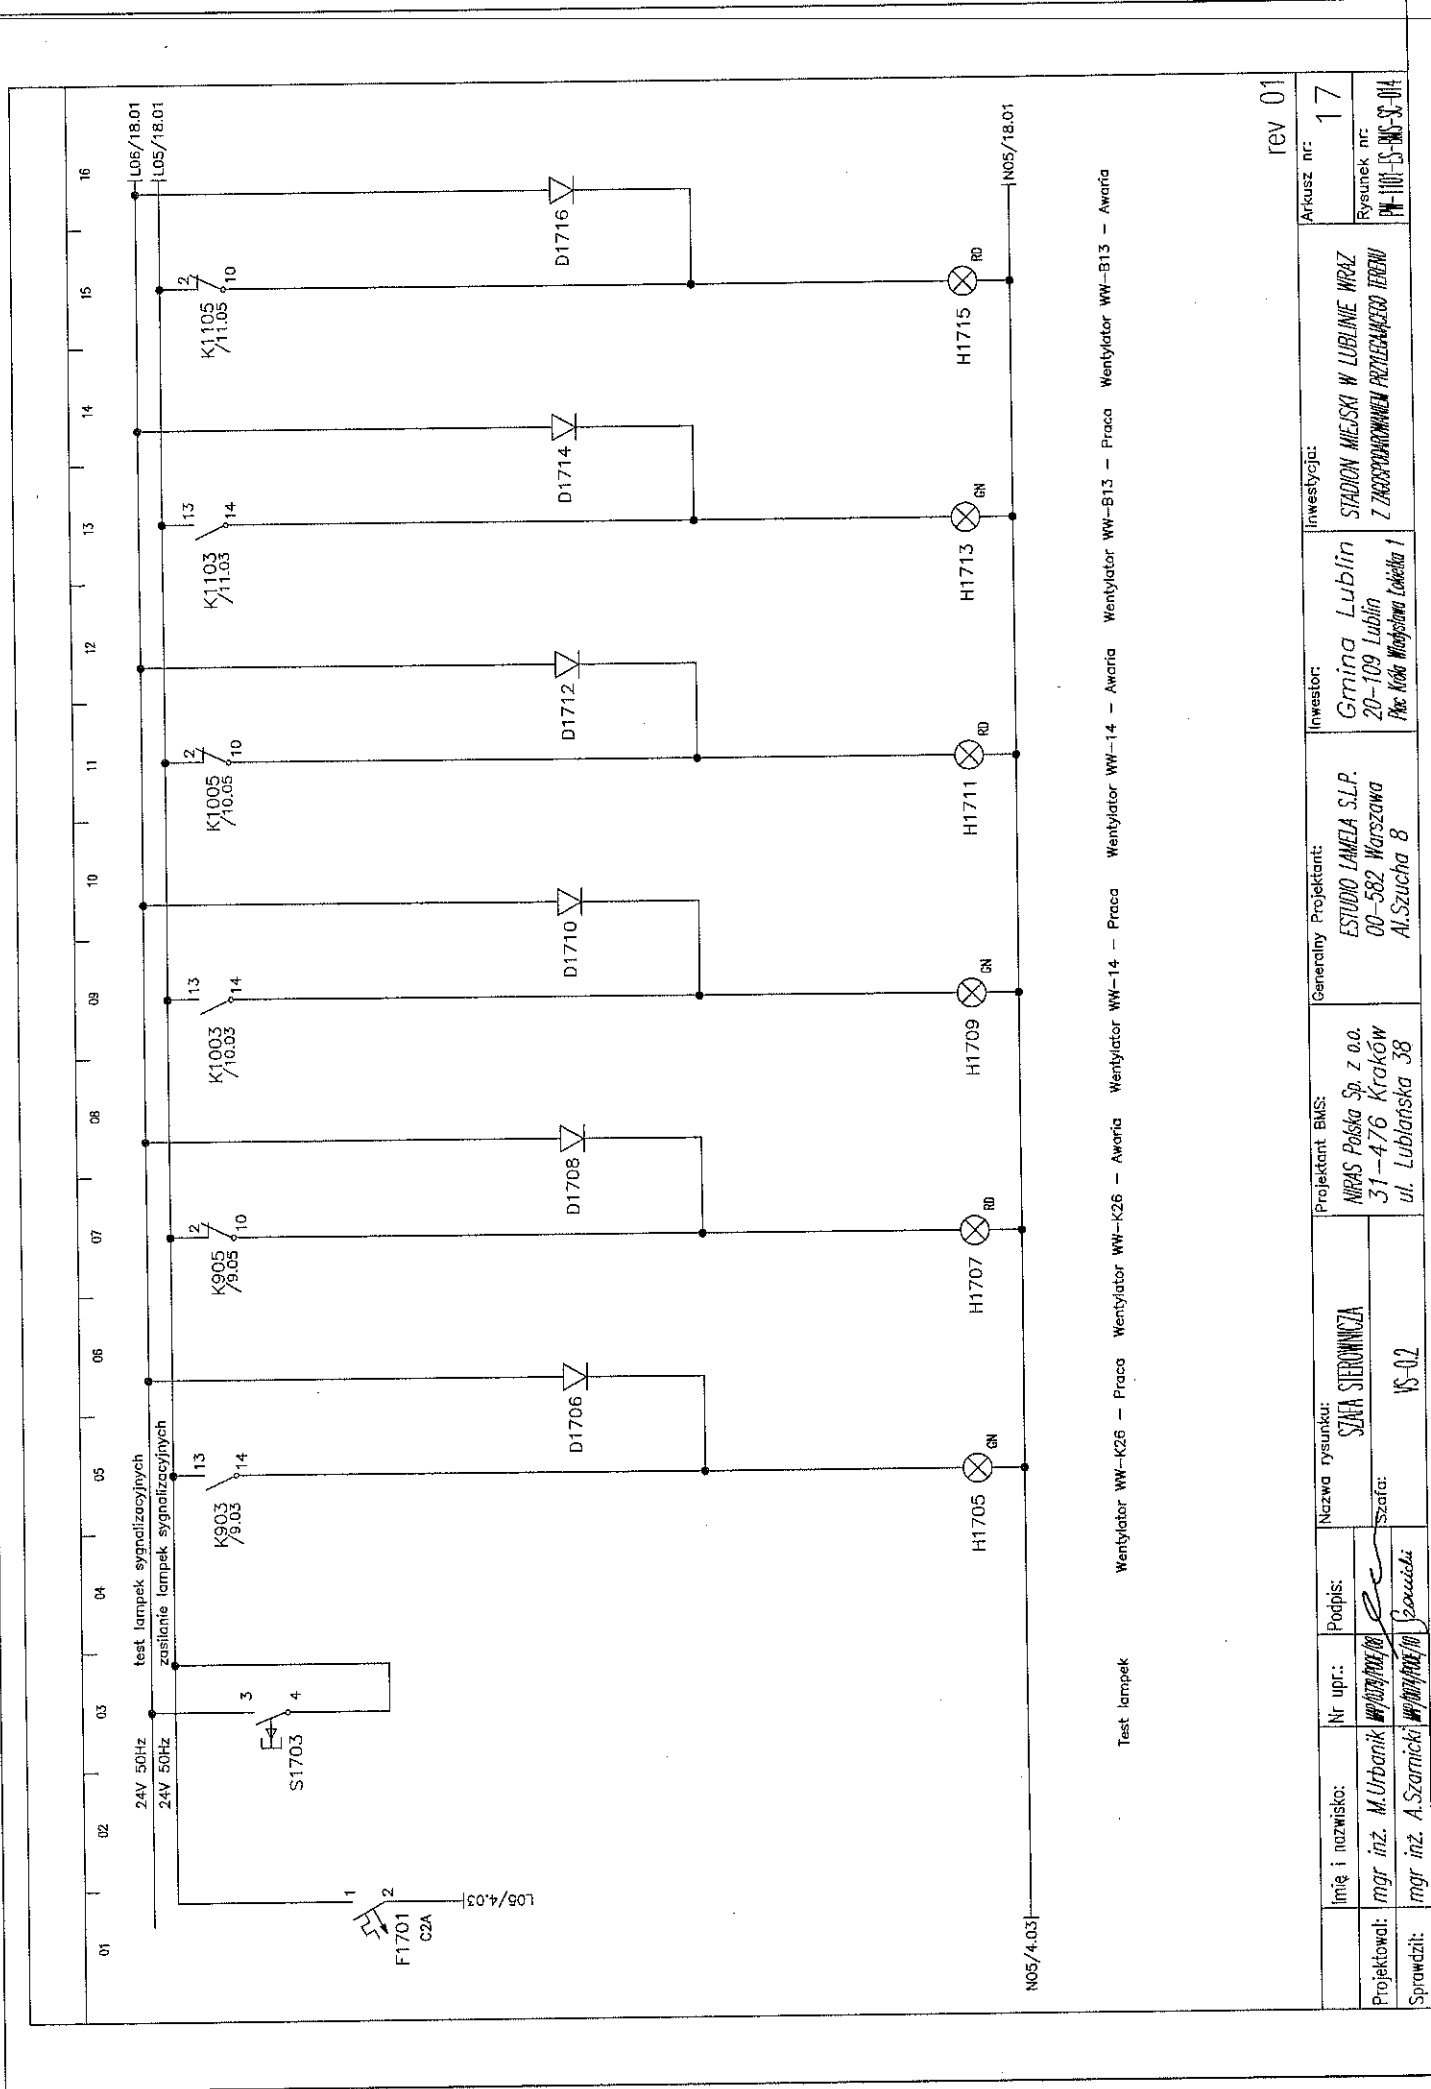


Test lamppek      Wentylator WW-K26 — Praca      Wentylator WW-K26 — Awaria      Wentylator WW-14 — Praca      Wentylator WW-14 — Awaria      Wentylator WW-B13 — Praca      Wentylator WW-B13 — Awaria

rev 01

Imię i nazwisko:	Nr upr.:	Podpis:	Nazwa rysunku:	Projektant BMS:	Generatory Projektant:	Investor:	Arkusz nr:
mgr inż. M. Urbanik	1111111111	<i>[Signature]</i>	SZAFY STEROWNICZA	MRAS Polska Sp. z o.o. 31-476 Kraków ul. Lublarska 38	ESTUDIO LAMELA S.L.P. 00-582 Warszawa Al. Szucha 8	Gmina Lublin 20-109 Lublin Plac Nieświetych Łokietka 1	17
Projektował:	mgr inż. A. Szarmicki	<i>[Signature]</i>	Szafa:				Rysunek nr:
Sprawdził:			VS-02				PW-1101-15-MS-SC-014

01 02 03 04 05 06 07 08 09 10 11 12 13 14 15 16

LO6/17.16 24V 50Hz test lamppek sygnalizacyjnych LO6/19.01  
 LO5/17.16 24V 50Hz zaslanie lamppek sygnalizacyjnych LO5/19.01

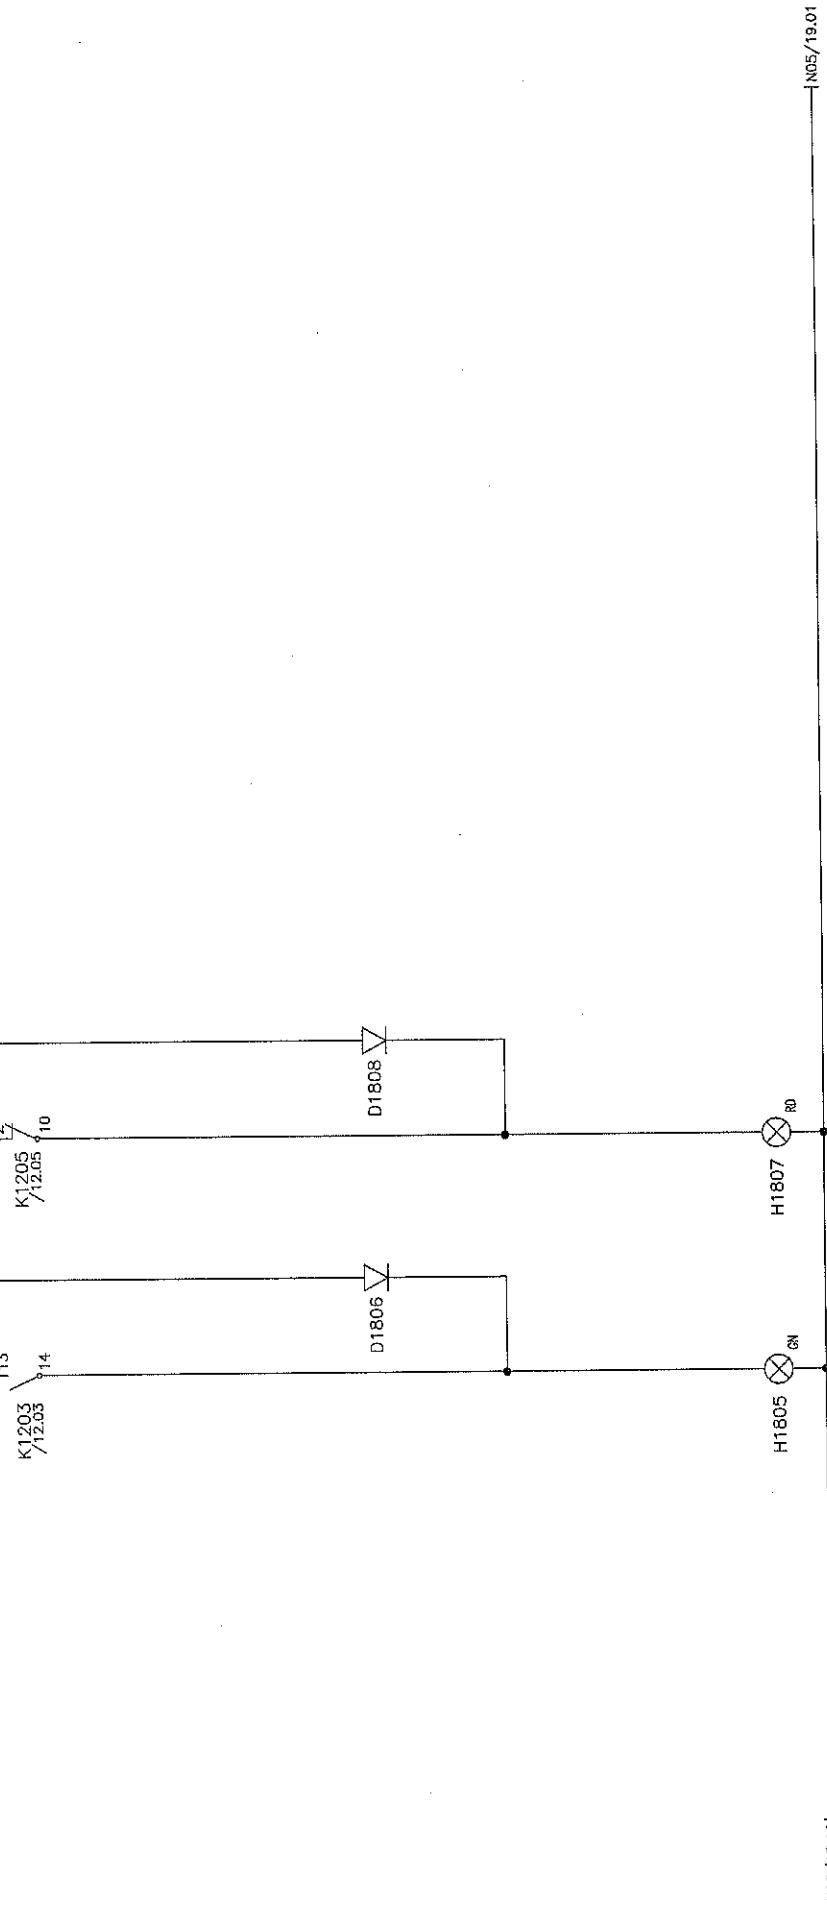


Wentylator WW-B14 - Praca Wentylator WW-B14 - Awaria

rev 01

Imię i nazwisko:	Nr upr.:	Podpis:	Nazwa rysunku:	Projektant BMS:	Generálny Projektant:	Inwestor:	Inwestycja:	Arkusz nr:
mgr inż. M. Urbanik	WW/000000/00	<i>[Signature]</i>	SZAFKA STEROWNICZA	NIRBAS Polska Sp. z o.o. 31-476 Kraków ul. Lublanska 38	ESTUDIO LAMELA S.L.P. 00-582 Warszawa Al. Szucha 8	Gmina Lublin 20-109 Lublin Plac Króla Władysława Łokietka 1	STADION MIEJSKI W LUBLINIE WRAZ Z ZAOPŁACOWANIEM PRZETAKOWEGO TERENU	18
Sprawdził:	mgr inż. A. Szarmicki	<i>[Signature]</i>	Szafa:					Rysunek nr: PW-101-ES-BMS-SC-04



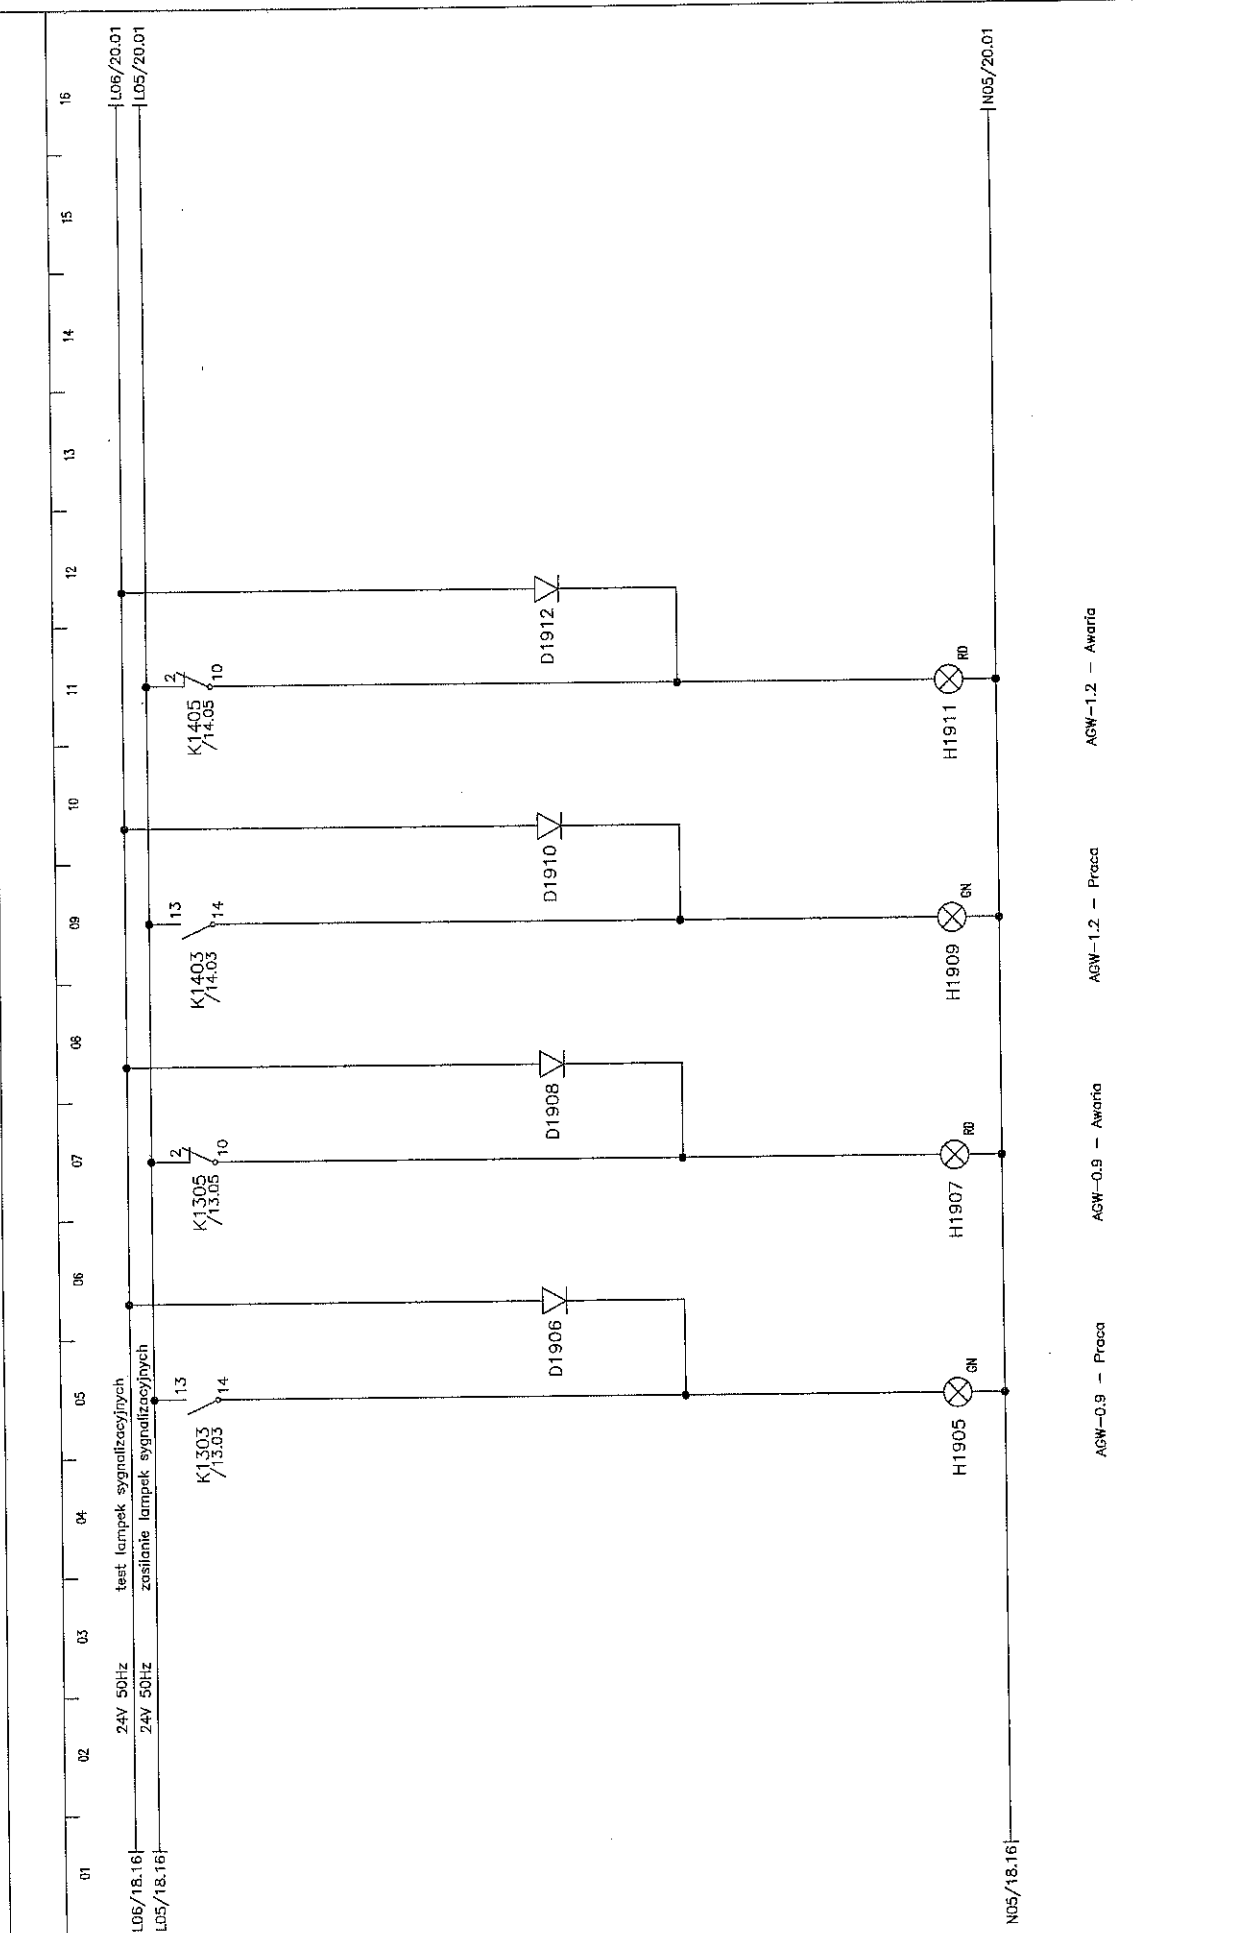

rev 01

Imię i nazwisko:	Nr upr.:	Podpis:	Nazwa rysunku:	Projektant BMS:	Generalny Projektant:	Inwestor:	Inwestycja:	Arkusze nr:
mgr inż. M. Urbanik	19	<i>[Signature]</i>	SZAFY STEROWNICZA	NIRBAS Polska Sp. z o.o. 31-476 Kraków ul. Lublanska 38	ESTUDIO LAMELA S.L.P. 00-582 Warszawa Al. Szucha 8	Gmina Lublin 20-109 Lublin Plac Koła Wioślarska Lublin 1	STADION MIEJSKI W LUBLINIE WRAZ Z ZABEZPIECZENIEM PRZECIWPADAJĄCEGO TERENU	19
Sprawdził:	mgr inż. A. Szarmicki	<i>[Signature]</i>	Szczytka					Rysunek nr: PW-101-ES-005-SC-011

AGW-0.9 - Praca      AGW-0.9 - Awaria      AGW-1.2 - Praca      AGW-1.2 - Awaria

01 02 03 04 05 06 07 08 09 10 11 12 13 14 15 16 18

24V 50Hz test lampek sygnalizacyjnych  
24V 50Hz zasilanie lampek sygnalizacyjnych

LO6/19.16  
LO5/19.16


NO5/19.16

rev 01

Imię i nazwisko:	Nr upr.:	Podpis:	Nazwa rysunku:	Projektant BMS:	Generalny Projektant:	Investor:	Investycja:	Arkusze nr:
mgr inż. M. Urbanik	1111111111	<i>[Signature]</i>	SZAFY STEROWNICZA	MIRAS Polska Sp. z o.o. 31-476 Kraków ul. Lublanska 38	ESTUDIO LAMELA S.P. 00-582 Warszawa Al. Szucha 8	Gmina Lublin 20-109 Lublin Plac Michał Wojski Ławieja 1	STADION MIEJSKI W LUBLINIE WRAZ Z ZABEZPIECZENIEM PRZYŁĄCZAJĄCYMI	20
Sprawdził:			Szafa:					Rysunek nr:
mgr inż. A. Szarnicki			VS-02					PW-111-ES-MS-SC-014

01 02 03 04 05 06 07 08 09 10 11 12 13 14 15 16

24V 50Hz | L09/22.01

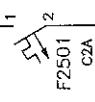

L09/4.03

PL1/22.01  
PL2/22.01

N09/22.01  
PE/22.01

N09/4.03  
PE/7.16

Szafa sterownicza  
Obiekt




rev 01


Imię i nazwisko:	Nr upr.:	Podpis:	Nazwa rysunku:	Projektant BMS:	Generatory Projektant:	Investor:	Investycja:	Arkusze nr:
mgr inż. M. Urbanik	WYK/0000000000	<i>[Signature]</i>	SZAFKA STEROWNICZA	AMBAS Polska Sp. z o.o. 31-476 Kraków ul. Lublarska 38	ESTUDIO LAMELA S.P.P. 00-582 Warszawa Al. Szucha 8	Gmina Lublin 20-109 Lublin Plac Kości Marii Joanny Łukwińskiej 1	STADION MIEJSKI W LUBLINIE WRAZ Z ZAGOSPODAROWANIEM PRZYLEGANEGO TERENU	21
mgr inż. A. Szarmich	WYK/0000000000	<i>[Signature]</i>	Szafa:					Rysunek nr: PW-100-15-BMS-01-04
			VS-02					

01 02 03 04 05 06 07 08 09 10 11 12 13 14 15 16

Went. auto  
 sygnalizacja pożaru  
 Praca ZH-1  
 Awaria ZH-1  
 temp. pomieszczenia 0-030-R  
 temp. nawiewu NWW0,3/TT1  
 temp. nawiewu NWW0,4/TT1  
 Awaria went. WW-K26  
 Awaria went. WW-14  
 Awaria went. WW-B13  
 Awaria went. WW-B14  
 silownik zaworu AGW-0,9  
 silownik zaworu AGW-1,2  
 silownik zaworu NWW0,3  
 silownik zaworu NWW0,4  
 zal./wyl. wentylator WW-K26  
 zal./wyl. wentylator WW-14  
 zal./wyl. wentylator WW-B13  
 zal./wyl. wentylator WW-B14

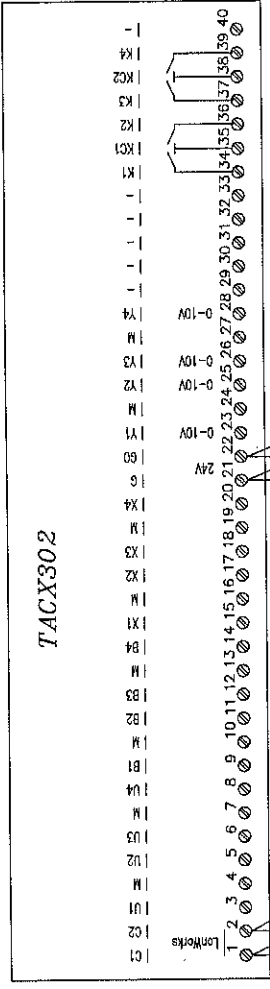

A2204

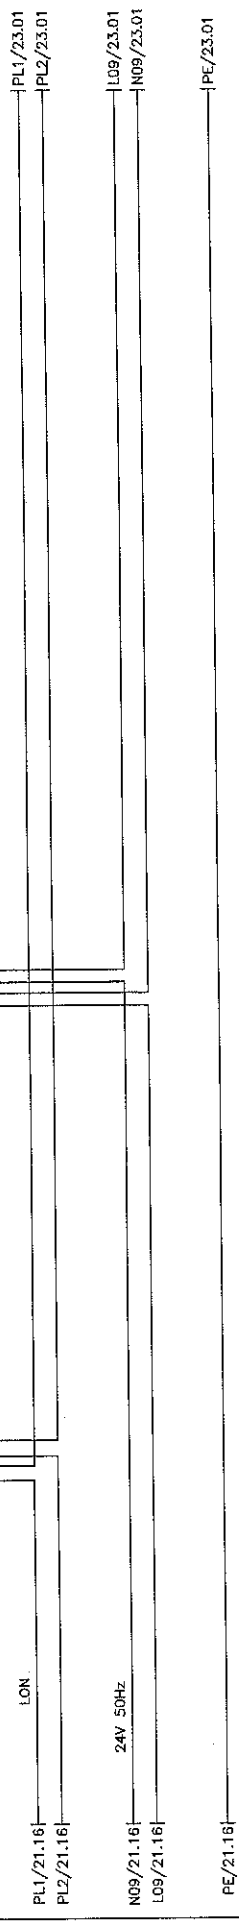


Szafa sterownicza  
 Obiekt

rev 01

Imię i nazwisko:	Nr upr.:	Podpis:	Nazwa rysunku:	Projektant BMS:	Generálny Projektant:	Investor:	Arkusz nr:
mgr inż. M. Urbanik	11/03/2008	[Signature]	SZAFKA STEROWNICZA	WIBAS Polska Sp. z o.o. 31-476 Kraków ul. Lublanska 38	ESTUDIO LAMELA S.L.P. 00-582 Warszawa Al. Szucha 8	Gmina Lublin 20-109 Lublin Plac Kobiety Miastpiana Lublina 1	22
mgr inż. A. Szarnicki	11/03/2008	[Signature]	Szafa:				Rysunek nr: PW-110-ES-MCS-SP-014
Sprawdził:			NS-02				

01 02 03 04 05 06 07 08 09 10 11 12 13 14 15 16

omiera ASW-0.2  
omiera ASW-0.11  
młotynosc pomieszczenia H11/RH3  
zal./wyl. ASW-0.9  
zal./wyl. ASW-1.2

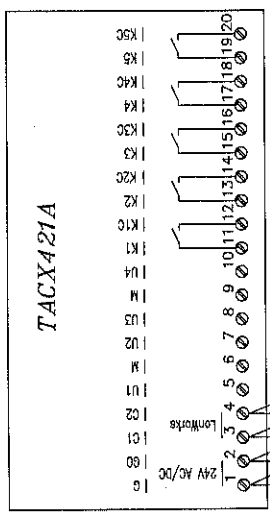


A2304

PL1/22.16  
PL2/22.16  
NO9/22.16  
LO9/22.16  
PE/22.16

Stacja sterownicza  
obiek

rev 01


Imię i nazwisko: mgr inż. M. Urbanik	Nr upr.: [signature]	Podpis: [signature]	Nazwa rysunku: STACJA STEROWNICZA	Projektant BMS: MIRAS Polska Sp. z o.o. 31-476 Kraków ul. Lublanska 38	Generalny Projektant: ESTUDIO LAMELA SLP. 00-582 Warszawa Al. Szucha 8	Inwestor: Gmina Lublin 20-109 Lublin Plac Króla Macieja Łokietka 1	Investycja: STADION MIEJSKI W LUBLINIE WRAZ Z ZAGOSPODAROWANIEM PRZETWÓRNICZEGO TERENU	Arkuszyz nr: 23
Sprawdził: mgr inż. A. Szarnicki			Szafa: VS-02					Rysunek nr: W-110-15-PWS-S-014

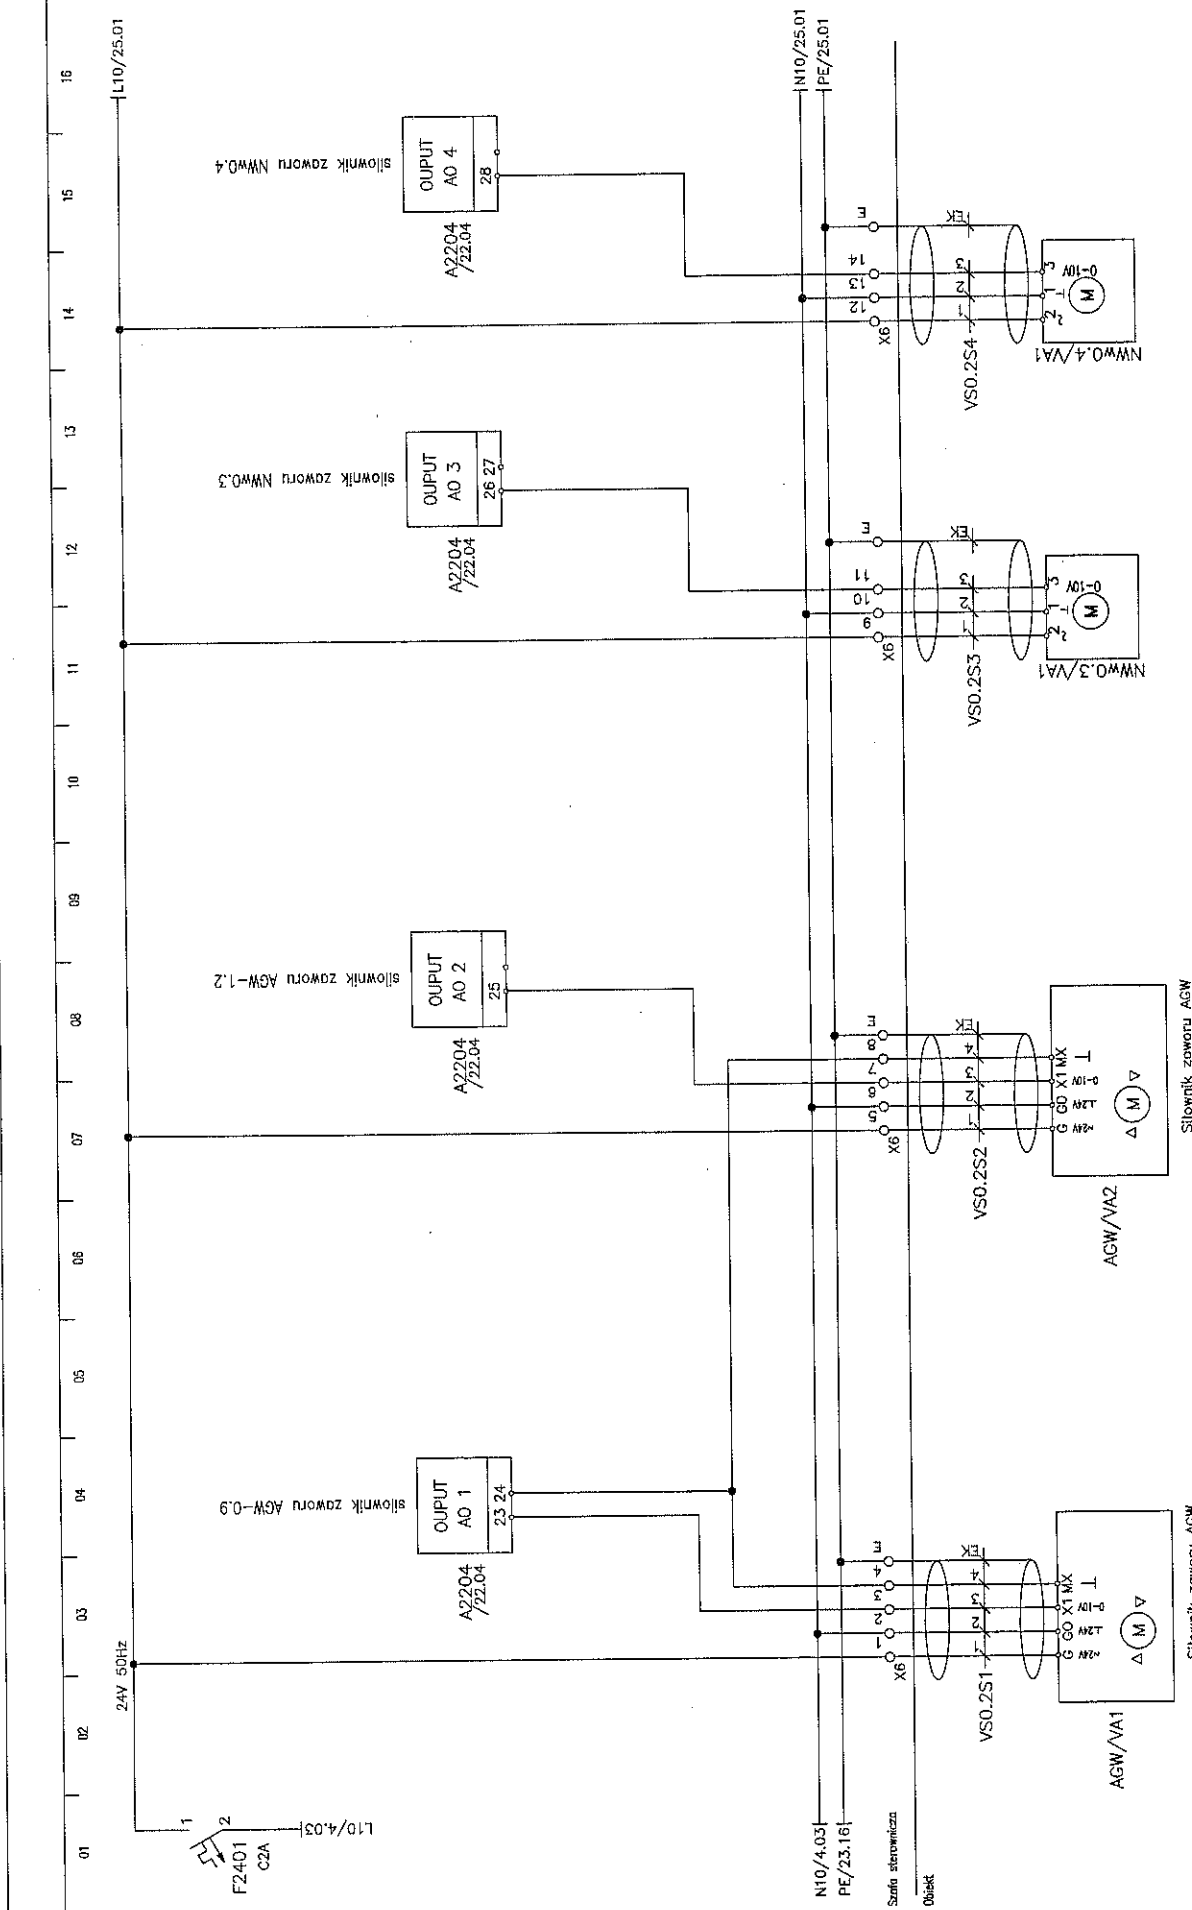

rev 01

Imię i nazwisko:	Nr upr.:	Podpis:	Nazwa rysunku:	Projektant BMS:	Generalny Projektant:	Inwestor:	Inwestycja:	Arkuszy nr:
mgr inż. M. Urbanik	1000000000	<i>[Signature]</i>	SALA STEROWNICZA	NIRAS Polska Sp. z o.o. 31-476 Kraków	ESTUDIO LAMELA S.L.P. 00-582 Warszawa Al. Szucha 8	Gmina Lublin 20-109 Lublin Plac Koła Wioślarskiego Lokalizacja 1	STADION MIEJSKI W LUBLINIE WRAZ Z ZABEZPIECZENIEM PRZECIWPŁYWU	24
Sprawdził:		<i>[Signature]</i>	Szcza:	ul. Lublanska 38				Rysunek nr: 100-ES-005-SP-004

01 02 03 04 05 06 07 08 09 10 11 12 13 14 15 16

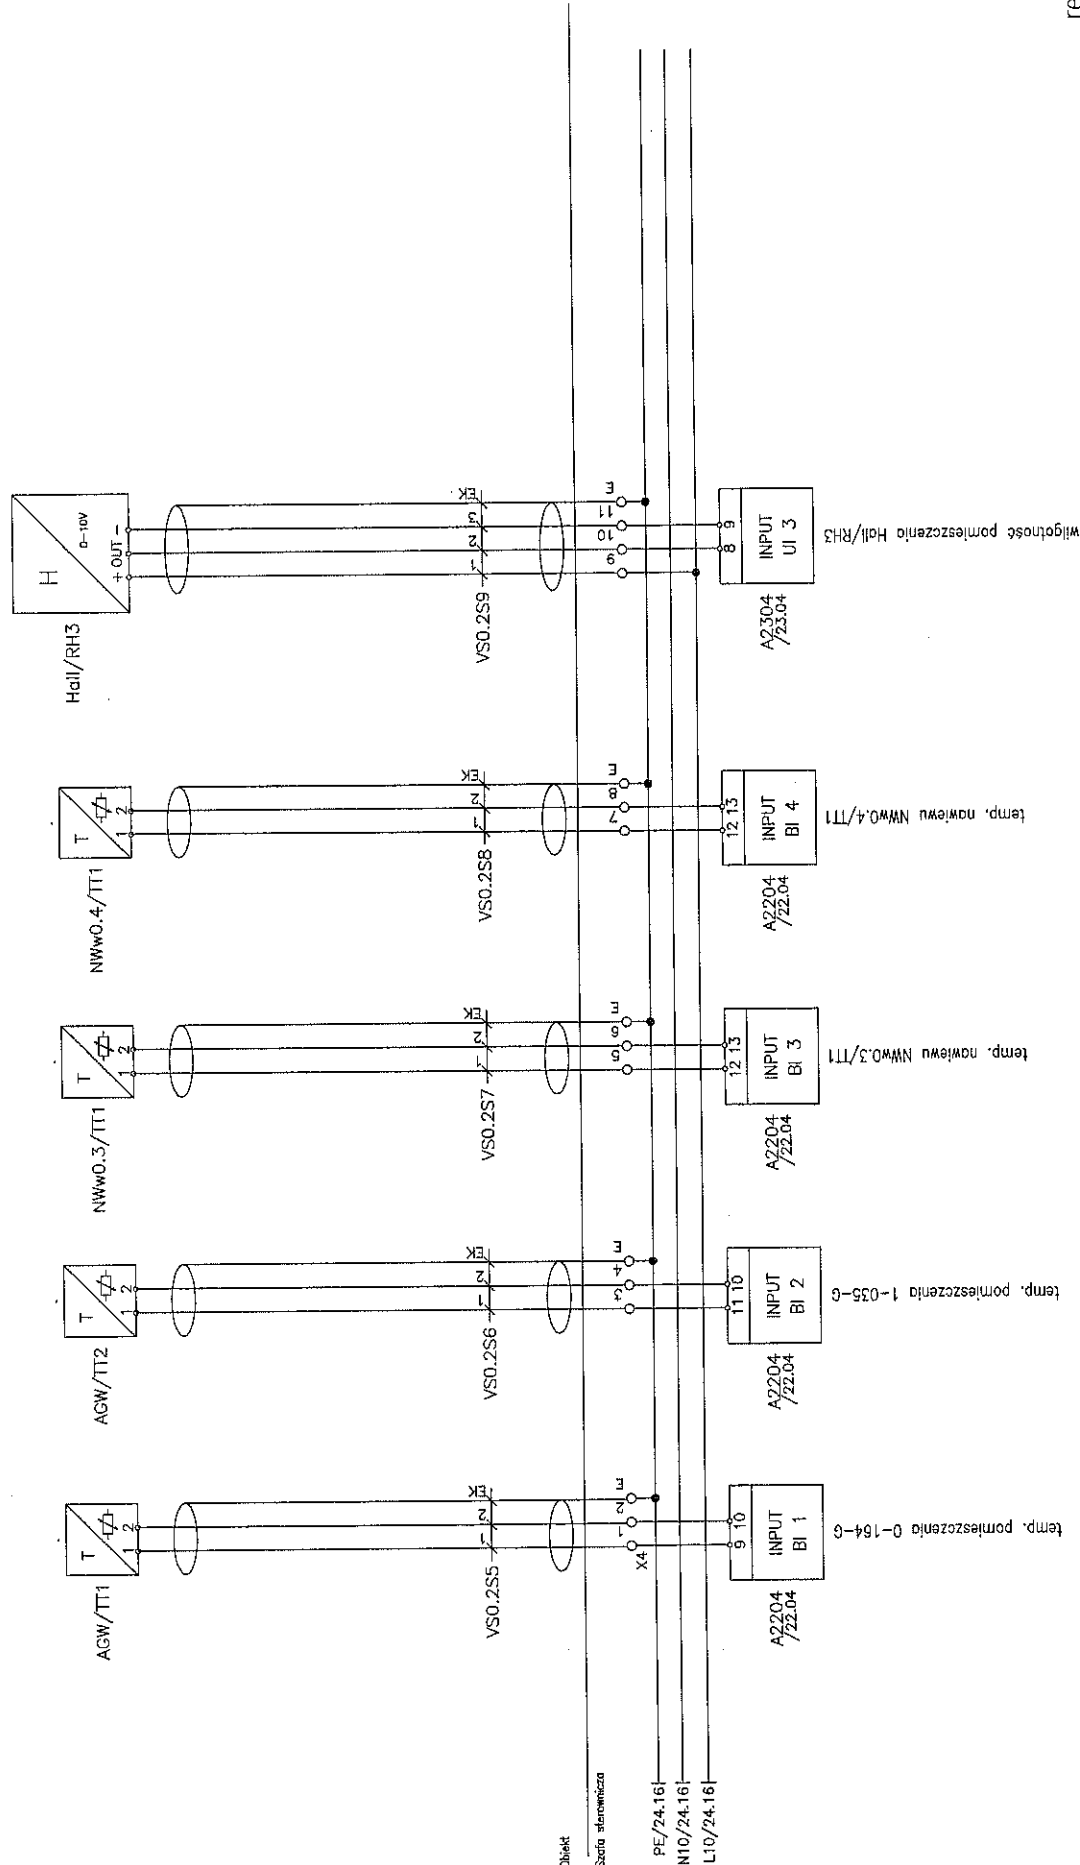


rev 01

Imię i nazwisko:	Nr upr.:	Podpis:	Nazwa rysunku:	Projektant BMS:	Generálny Projektant:	Investor:	Arkusz nr:
mgr inż. M. Urbanik	1101-ES-006-3-04	<i>[Signature]</i>	SZAFY STEROWNICZA	NIPIAS Polska Sp. z o.o. 31-476 Kraków ul. Lubiataska 38	ESTUDIO LAMELA S.L.P. 00-582 Warszawa Al. Szucha 8	Gmina Lublin 20-109 Lublin Plac Kościuszkowski Ławica 1	25
mgr inż. A. Szarmicki		<i>[Signature]</i>	Szafa:				Rysunek nr: 1101-ES-006-3-04
			VS-02				

01 02 03 04 05 06 07 08 09 10 11 12 13 14 15 16

WIDOK ELEWACJI

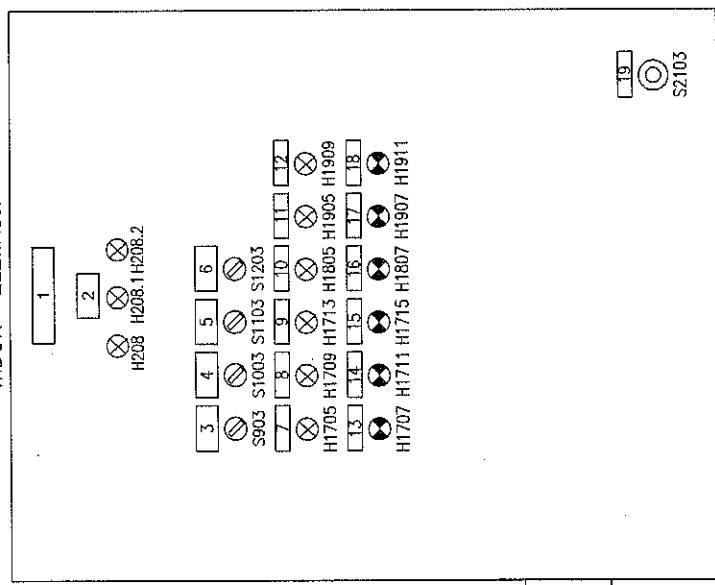

1000

800

Q202

19  
SZ103

Imię i nazwisko:	Nr upr.:	Podpis:	Nazwa rysunku:	Projektant BMS:	Generalny Projektant:	Investor:	Arkusz nr:
mgr inż. M. Urbanik	1111111111	<i>[Signature]</i>	SZAFKA STEROWNICZA	NIRAS Polska Sp. z o.o. 31-476 Kraków ul. Lublanska 38	ESTUDIO LAMELA S.L.P. 00-582 Warszawa Al. Szucha 8	Gmina Lublin 20-109 Lublin Plac Kola Wąskotorowego Lokalka 1	26
Projektował:	mgr inż. A. Szarnicki	<i>[Signature]</i>	Szafa:				Rysunek nr:
Sprowadził:			VS-02				PM-110-ES-MS-S-04


rev 01








OZNACZENIA OBSLUGIWANYCH POMIESZCZEN WG SCHEMATU WENTYLACJI

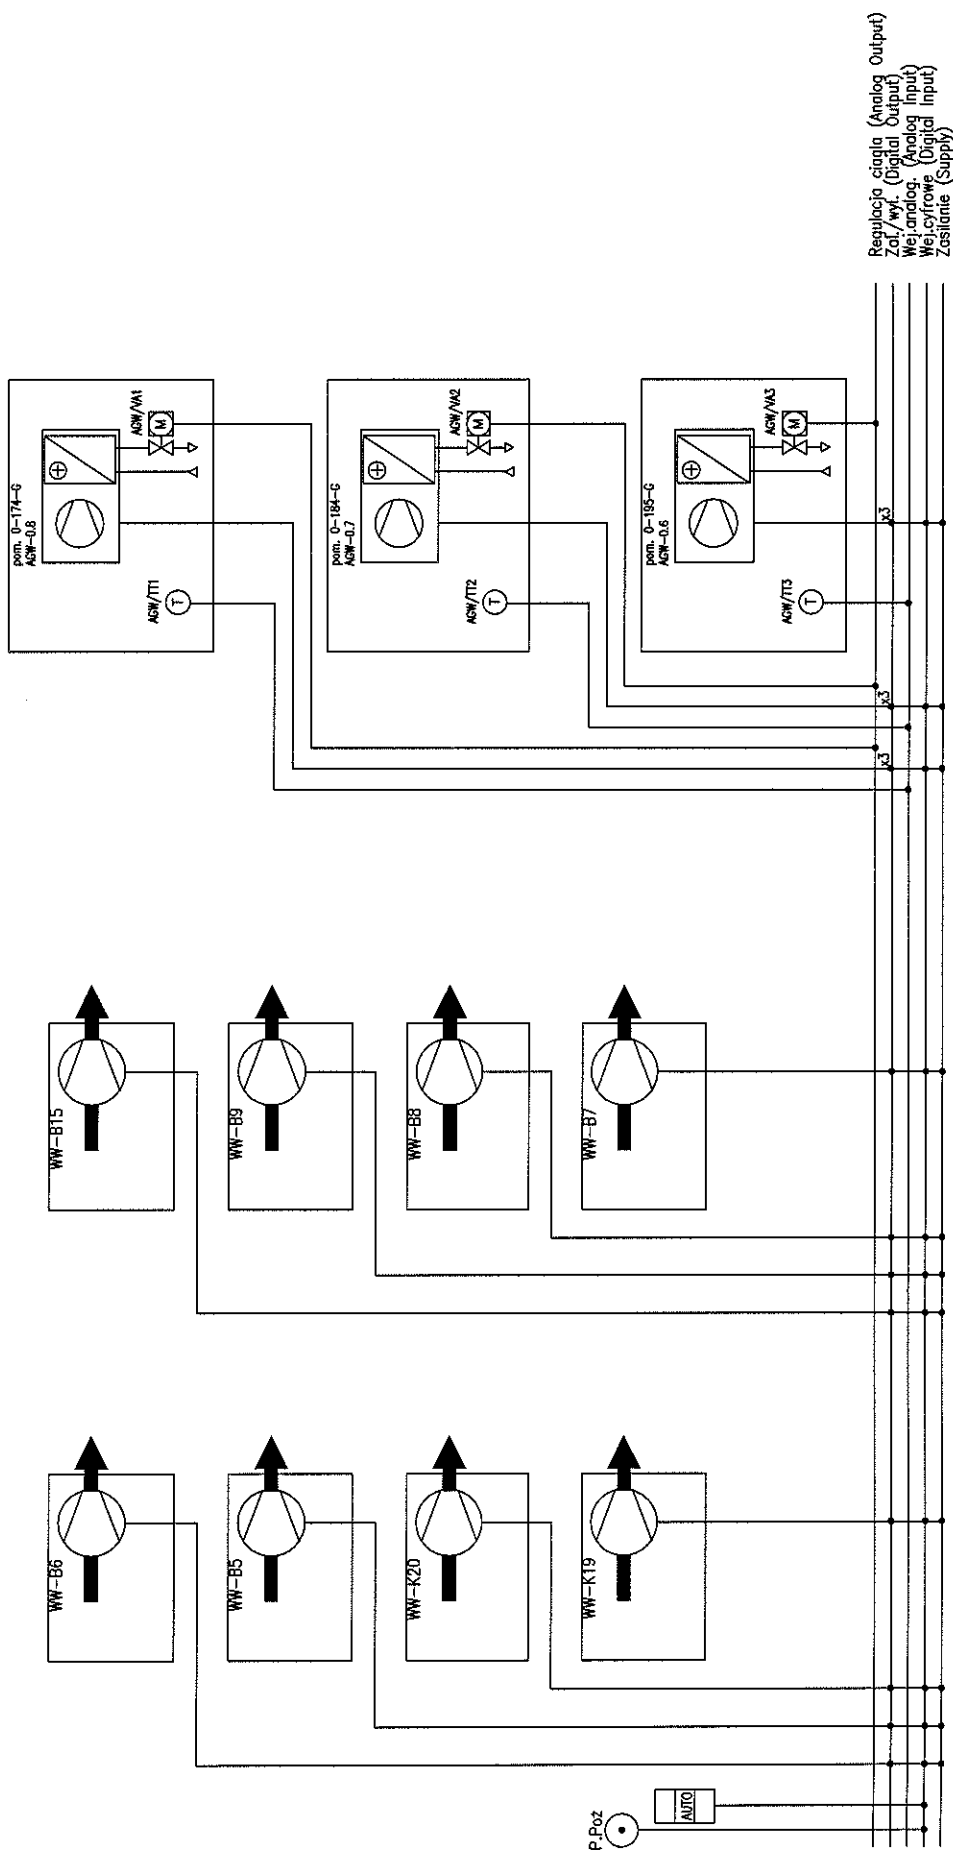


Imię i nazwisko:	Nr upr.:	Podpis:	Nazwa rysunku:	Projektant BMS:	Generalny Projektant:	Investor:	Investycja:	Arkusze nr:
Projektował: mgr inż. M. Urbanik	WW-B6/WW-B5	<i>[Signature]</i>	SZANA STEROWNICZA	MRPAS Polska Sp. z o.o. 31-476 Kraków ul. Lublanska 38	ESTUDIO LAMELA S.L.P. 00-582 Warszawa Al. Szucha 8	Gmina Lublin 20-109 Lublin Plac Yoka Mięskana Łokietka 1	STADION MIEJSKI W LUBLINIE WPAZ Z ZAGOSPODAROWANIEM PROTEKCYJNOGO TERENU	01
Sprawdził: mgr inż. A. Szarnicki	WW-B7/WW-B8/WW-B9/WW-B15	<i>[Signature]</i>	Szafa: WS-03					Rysunek nr: PW-101-ES-MS-SP-015

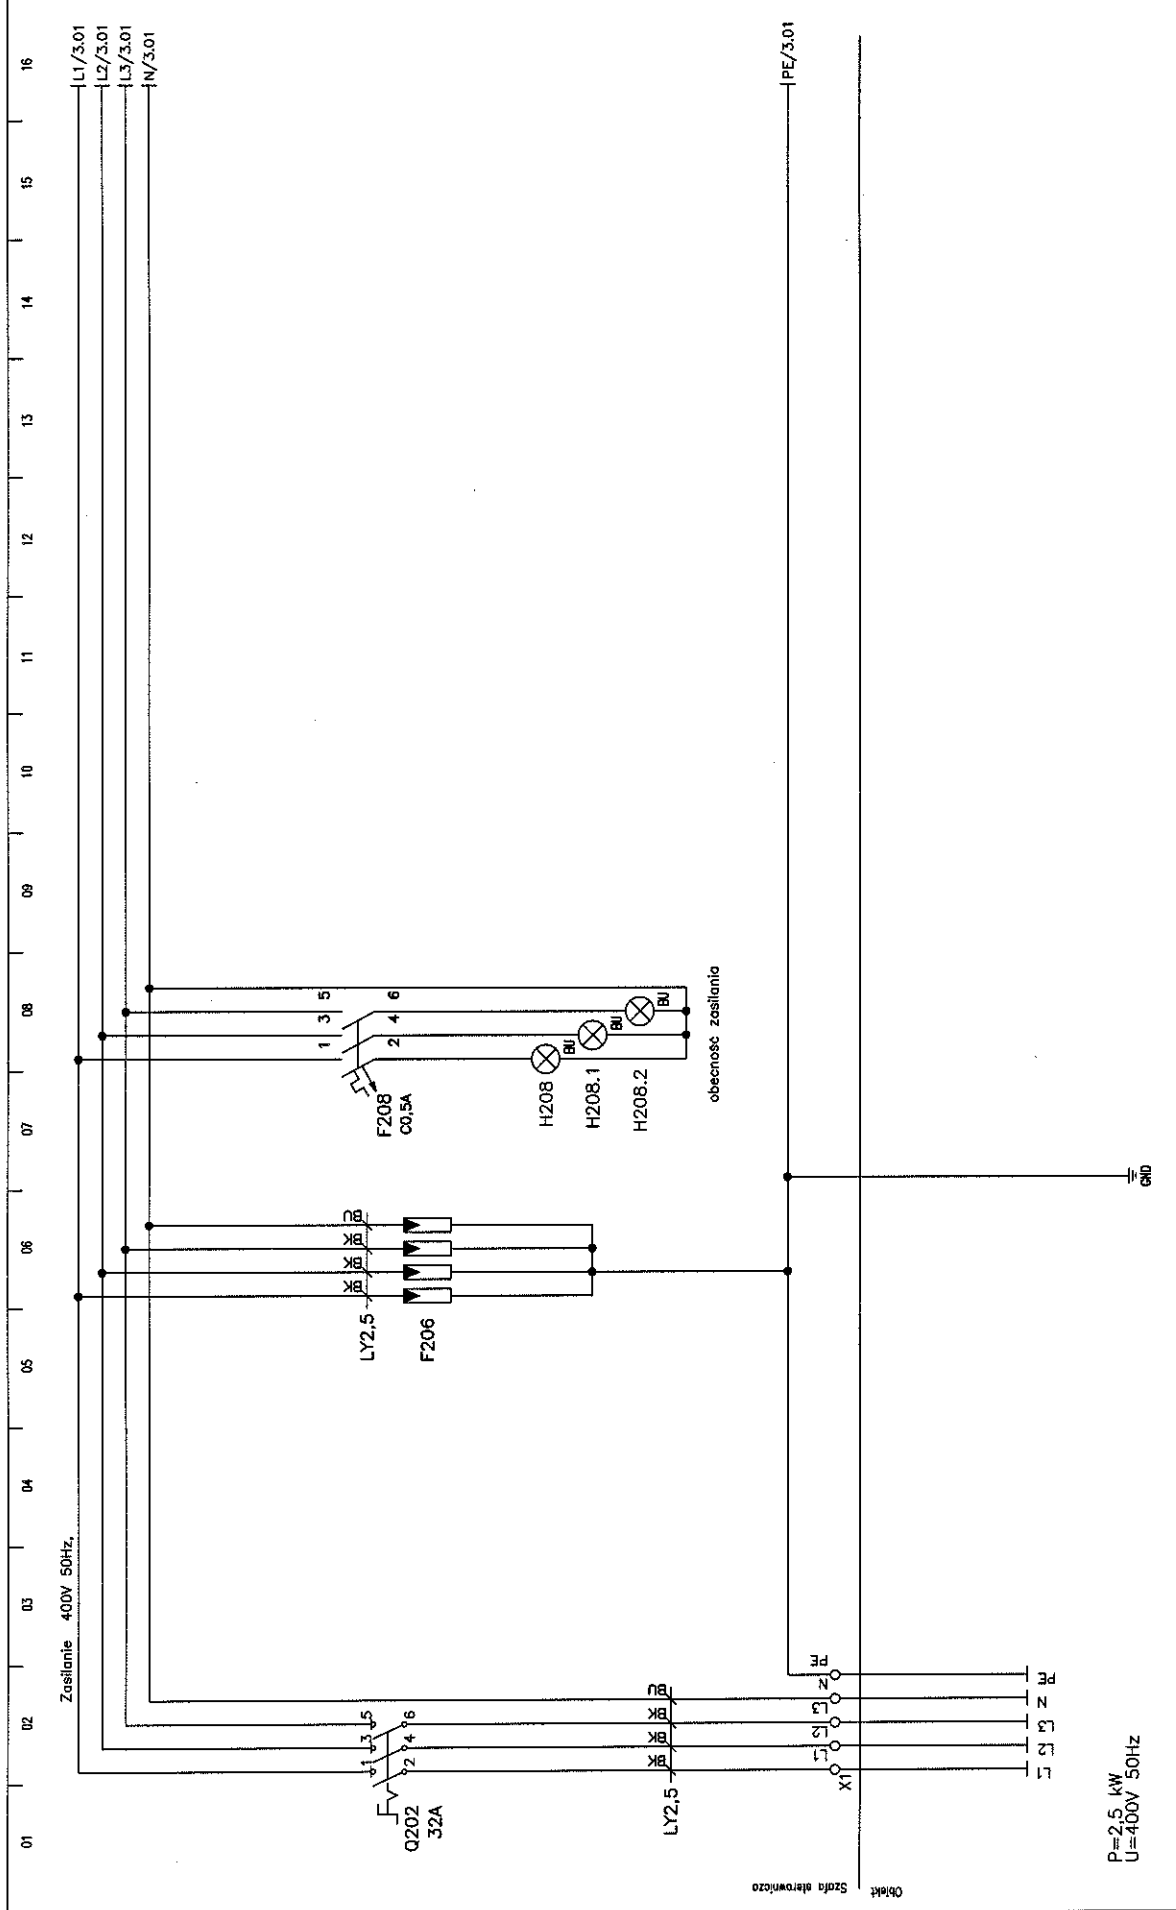


P=2,5 kW  
U=400V 50Hz

imię i nazwisko:	Nr upr.:	Podpis:	Nazwa rysunku:	Projektant BMS:	Generálny Projektant:	Investor:	Investycja:	Arkuszy nr:
mgr inż. M. Urbanik	WP/100/100/100	<i>[Signature]</i>	SZKOŁA STEROWICZA	MBAS Polska Sp. z o.o. 31-476 Kraków ul. Lublanska 38	ESTUDIO LAMELA S.L.P. 00-582 Warszawa Al. Szucha 8	Gmina Lublin 20-109 Lublin Plac Króla Władysława Łokietka I	STADION MIEJSKI W LUBLINIE WRAZ Z ZAGOSPODAROWANIEM PRZETECZAJĄCEGO TERENU	2
Sprawdził:	mgr inż. A. Szarmicki	<i>[Signature]</i>	szata:	ul. Lublanska 38				Rysunek nr: PM-100-ES-BMS-SZ-015

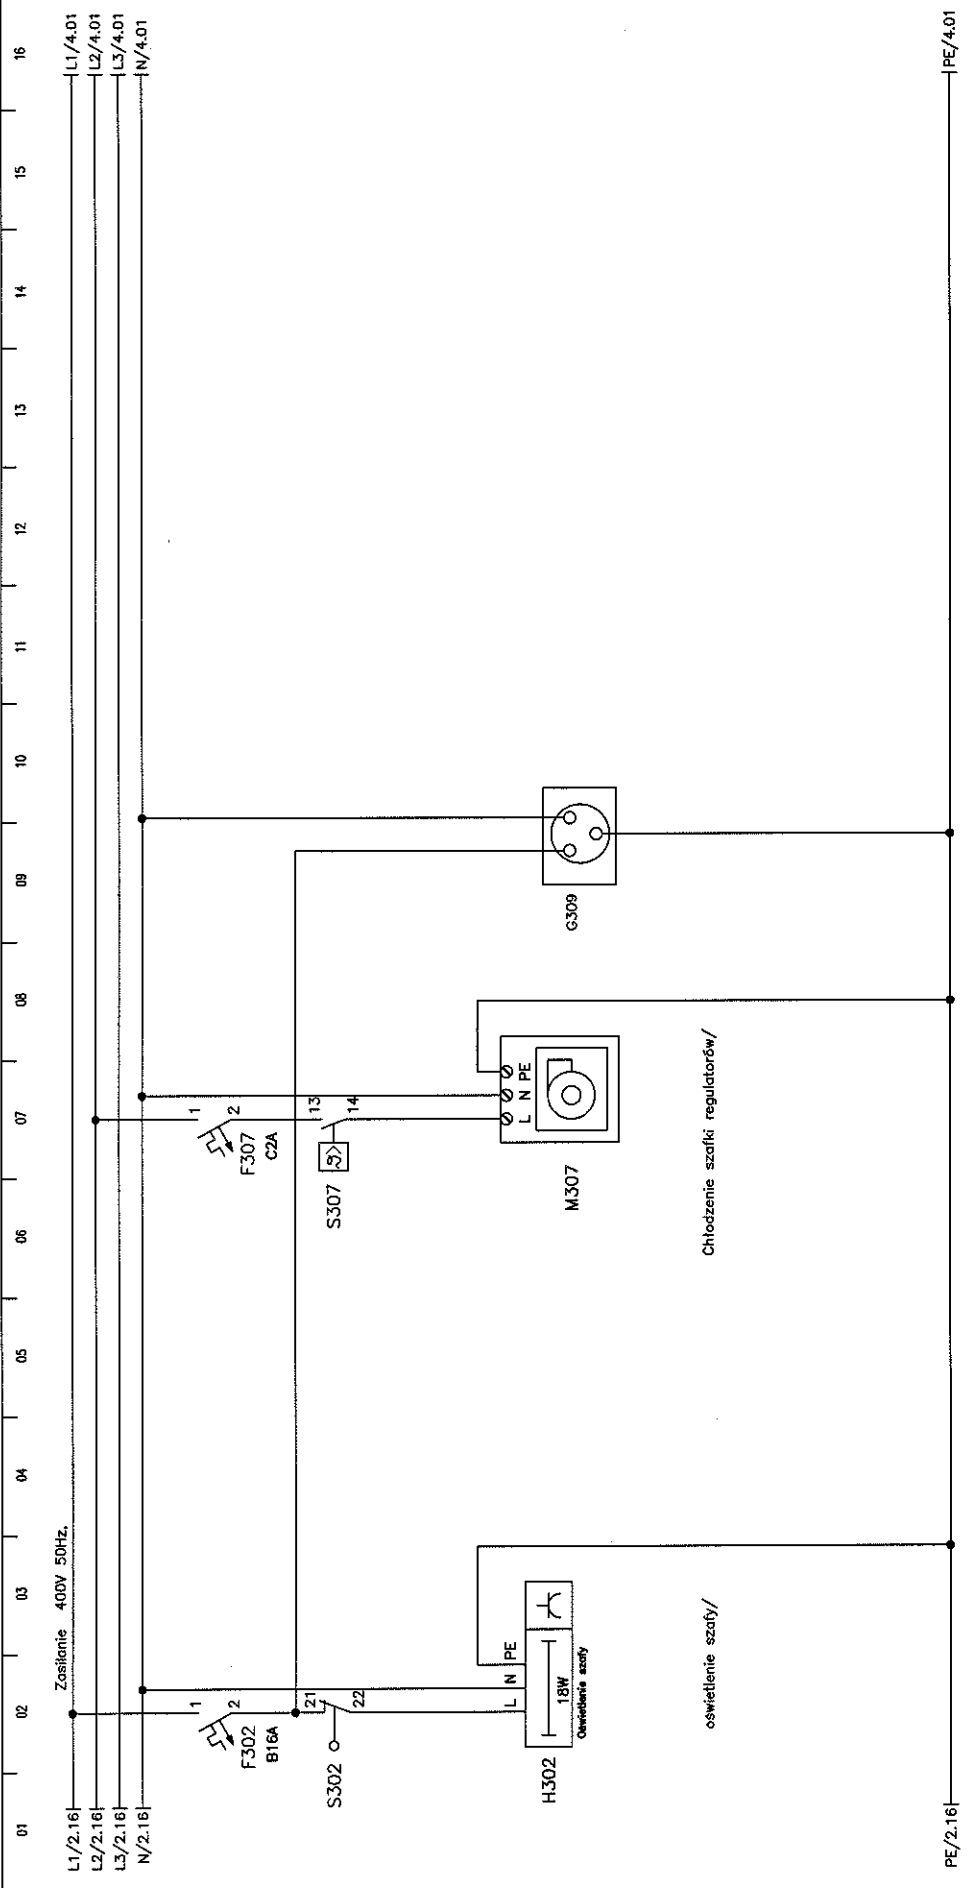


Szafa sterownicza/  
Obiekt/

Imię i nazwisko:	Nr upr.:	Podpis:	Nazwa rysunku:	Projektant BMS:	Generalny Projektant:	Inwestor:	Investycja:	Arkusze nr:
mgr inż. M. Urbanik		<i>[Signature]</i>	SZAFKA STEROWNICZA	ANIRAS Polska Sp. z o.o. 31-476 Kraków ul. Lublanska 38	ESTUDIO LAMELA S.L.P. 00-582 Warszawa Al. Szucha 8	Gmina Lublin 20-109 Lublin Plac Teatru Magisterskiego Lokalizacja 1	STADION MIEJSKI W LUBLINIE WRAZ Z ZAKRYCIEM IZOLACJĄ	3
Sprawdził:		<i>[Signature]</i>	Szafa:					Rysunek nr:
mgr inż. A. Szarnicki		<i>[Signature]</i>	VS-03					PL-101-ES-MS-SS-015

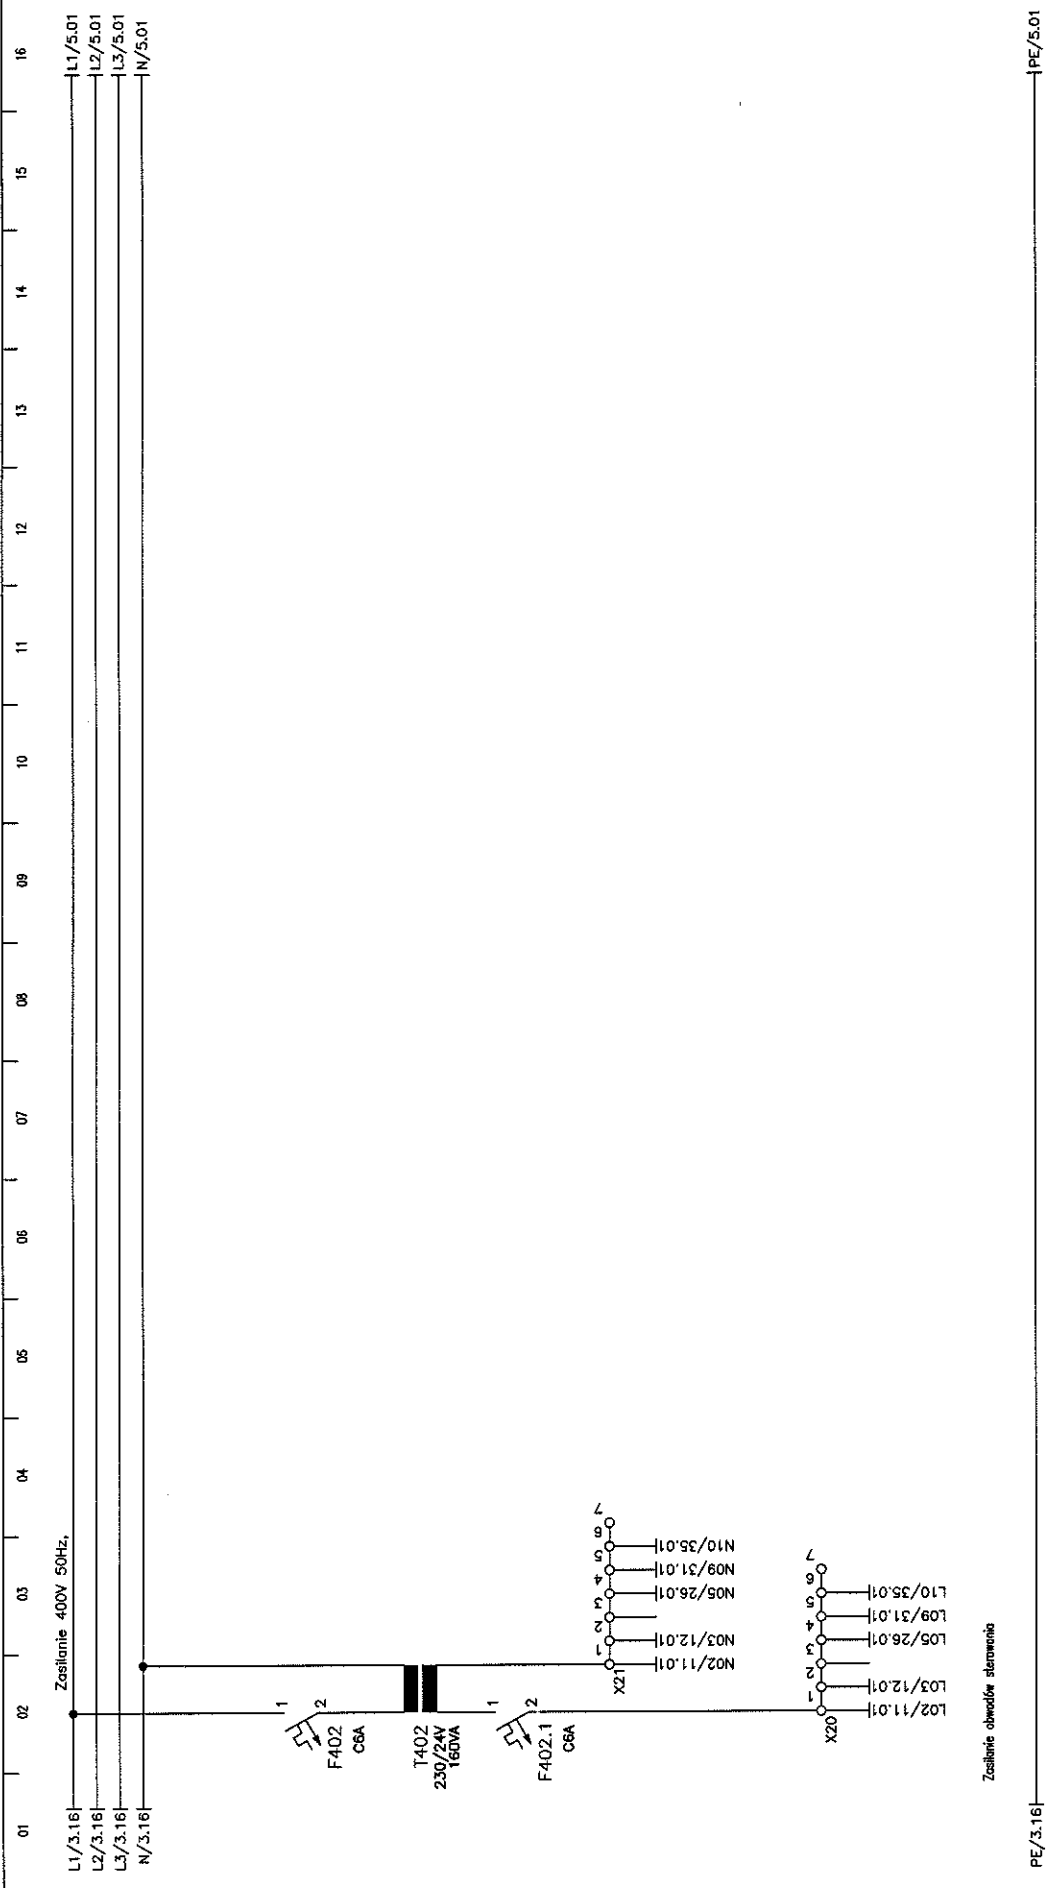


Szafa sterownicza/  
Obiekt/

Imię i nazwisko:	Nr upr.:	Podpis:	Nazwa rysunku:	Projektant BMS:	Generalny Projektant:	Inwestor:	Investycja:	Arkuszy nr:
Projektował: mgr inż. M. Urbanik			SZAFKA STEROWNICZA	MBAS Polska Sp. z o.o. 31-476 Kraków ul. Lublanska 38	ESTUDIO LAMELA S.L.P. 00-582 Warszawa Al. Szucha 8	Gmina Lublin 20-109 Lublin Plac Witka Młogosława Łokietka 1	STADION MIEJSKI W LUBLINIE WRAZ Z ZACZEPIONYM PROTEKTYWNOŚCIE TERENU	4
Sprawił: mgr inż. A. Szarnicki			Szafa:					Rysunek nr: PW-101-ES-MBS-SP-05
			NS-03					

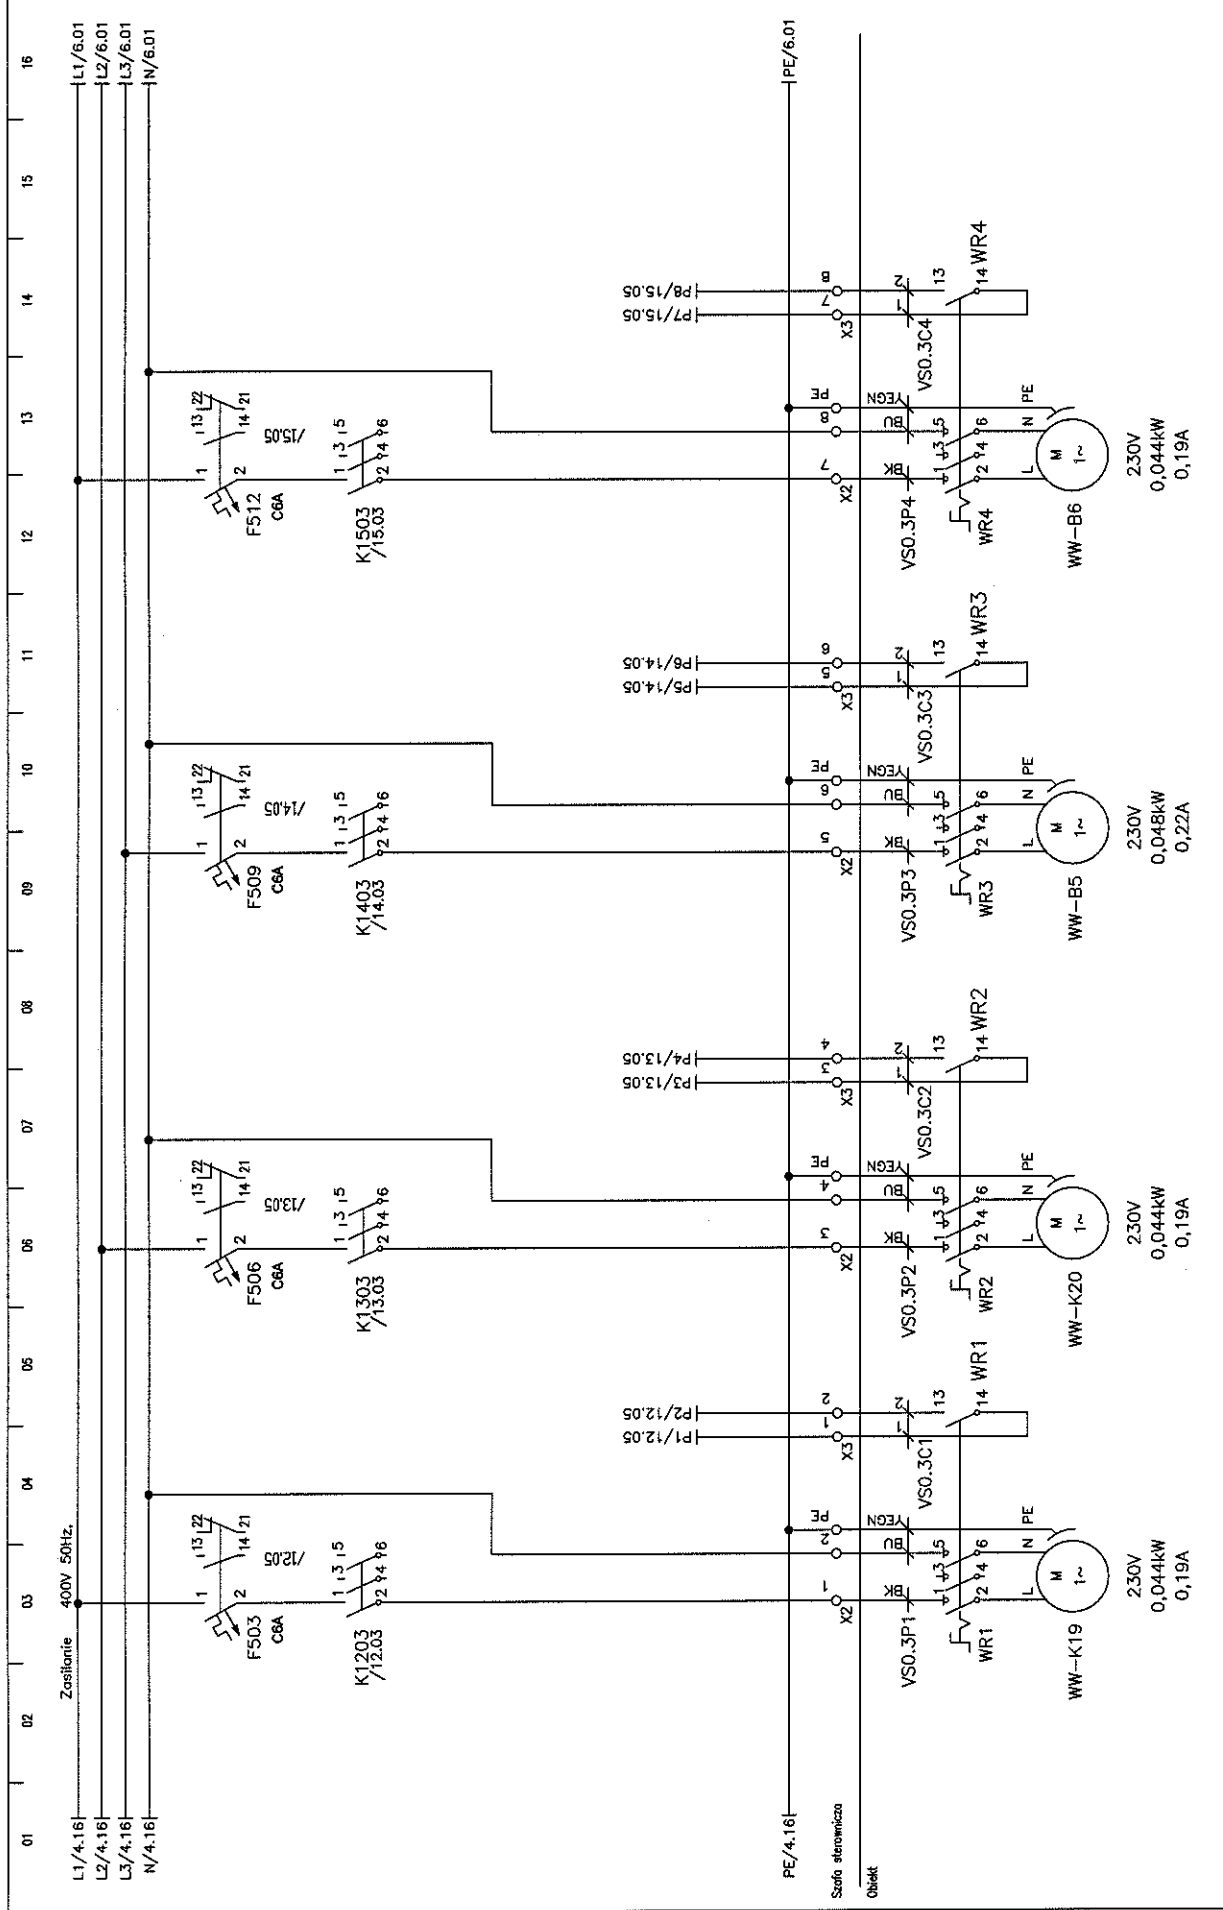

01	L1/4.16	L2/4.16	L3/4.16	N/4.16	02	03	04	05	06	07	08	09	10	11	12	13	14	15	16
Zasilanie 400V 50Hz.																			
PE/4.16																			
Szcza sterownicza																			
Obiekt																			
PE/6.01																			
P1/12.05																			
P2/12.05																			
P3/13.05																			
P4/13.05																			
P5/14.05																			
P6/14.05																			
P7/15.05																			
P8/15.05																			
VSO.3C1																			
VSO.3C2																			
VSO.3C3																			
VSO.3C4																			
WR1																			
WR2																			
WR3																			
WR4																			
WW-K19																			
WW-K20																			
WW-B5																			
WW-B6																			
230V																			
0,044kW																			
0,19A																			
230V																			
0,048kW																			
0,22A																			
230V																			
0,044kW																			
0,19A																			
Projektant: BMS: MIPAS Polska Sp. z o.o. 31-476 Kraków ul. Lublanska 38																			
Generalny Projektant: ESTUDIO LAMELA S.L.P. 00-582 Warszawa Al. Szucha 8																			
Inwestor: Gmina Lublin 20-109 Lublin Plac Koła Miłośników Lotnictwa 1																			
Inwestycja: STADION MIEJSKI W LUBLINIE WRAZ Z ZAKRESOWANIM PRZETAKOWYM TERENEM																			
Arkusz nr: 5																			
Rysunek nr: PW-101-ES-BMS-SC-015																			
Projektant: mgr inż. M. Urbanik																			
Sprawdził: mgr inż. A. Szarmicki																			
Szata: 15-03																			
Nazwa rysunku: SZATA STEROWNICZA																			
Nr upr.: [signature]																			
Podpis: [signature]																			

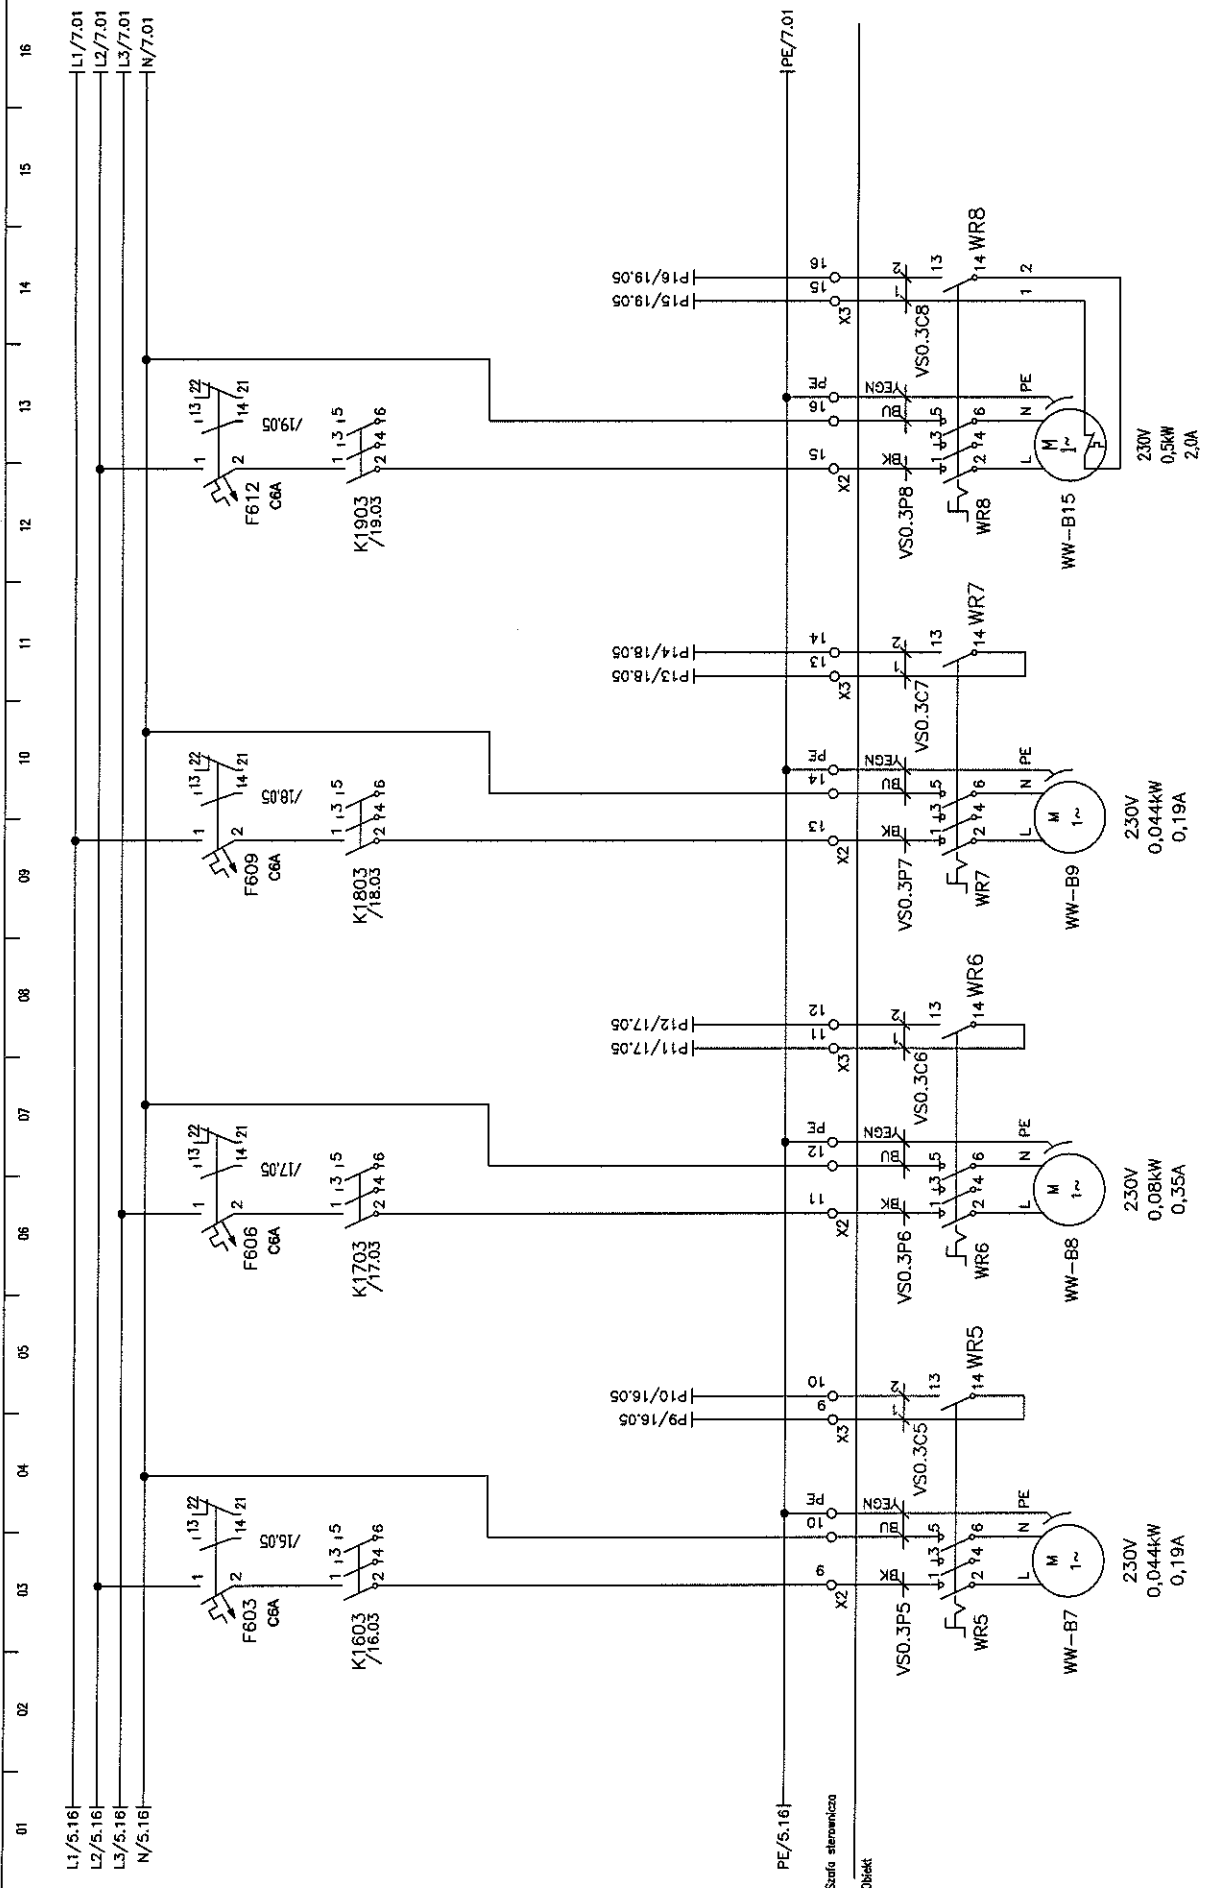


Projektant BMS:		Nazwa rysunku:		Arkusz nr:	
MIRAS Polska Sp. z o.o. 31-476 Kraków ul. Lublanska 38		SZAFKA STEROWNICZA		6	
Projektant:		Inwestycja:		Rysunek nr:	
ESTUDIO LAMELA S.L.P. 00-582 Warszawa Al. Szucha 8		STADION MIEJSKI W LUBLINIE WRAZ Z ZAOPROJEKTOWANIEM PRZELAZOWEGO TERENU Plo: Klub Wioślarski Lubelinka 1		PW-101-ES-DMS-SC-015	
Generalny Projektant:		Inwestor:		Arkusz nr:	
Gmina Lublin 20-109 Lublin Plac Kłosa Wioślarski Lubelinka 1		Gmina Lublin 20-109 Lublin Plac Kłosa Wioślarski Lubelinka 1		6	
Projektant BMS:		Nazwa rysunku:		Arkusz nr:	
MIRAS Polska Sp. z o.o. 31-476 Kraków ul. Lublanska 38		SZAFKA STEROWNICZA		6	
Projektant:		Inwestycja:		Rysunek nr:	
ESTUDIO LAMELA S.L.P. 00-582 Warszawa Al. Szucha 8		STADION MIEJSKI W LUBLINIE WRAZ Z ZAOPROJEKTOWANIEM PRZELAZOWEGO TERENU Plo: Klub Wioślarski Lubelinka 1		PW-101-ES-DMS-SC-015	
Generalny Projektant:		Inwestor:		Arkusz nr:	
Gmina Lublin 20-109 Lublin Plac Kłosa Wioślarski Lubelinka 1		Gmina Lublin 20-109 Lublin Plac Kłosa Wioślarski Lubelinka 1		6	

Projektował: mgr inż. M. Urbanik  
Sprawdził: mgr inż. A. Szarnicki

Nr upr.:  
Podpis:

Scata: NS-03



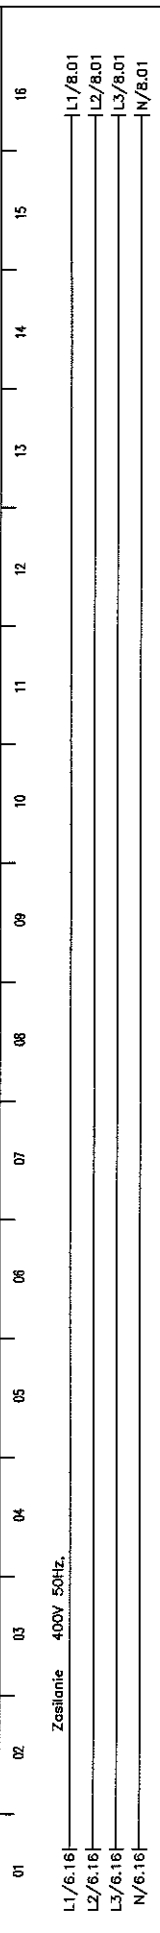


PE/8.01 | PE/8.01

Szafa sterownicza

Obiekt

Projektował: mgr inż. M. Urbanik	Nr upr.:	Podpis:	Nazwa rysunku: SZAFY STEROWNICZA	Projektant BMS: MRBAS Polska Sp. z o.o. 31-476 Kraków ul. Lublanska 38	Generálny Projektant: ESTUDIO LAMELA S.L.P. 00-582 Warszawa Al. Szucha 8	Inwestor: Gmina Lublin 20-109 Lublin Plac Króla Władysława Łokietka 1	Inwestycja: STADION MIEJSKI W LUBLINIE WRAZ Z ZAKOSZCZANOWICZAN PROTEKTYWNEGO TERENU	Arkuszyk nr: 7
Sprawdził: mgr inż. A. Szarmicki			Szafa: 1S-03					Rysunek nr: PW-101-15-IMS-32-015

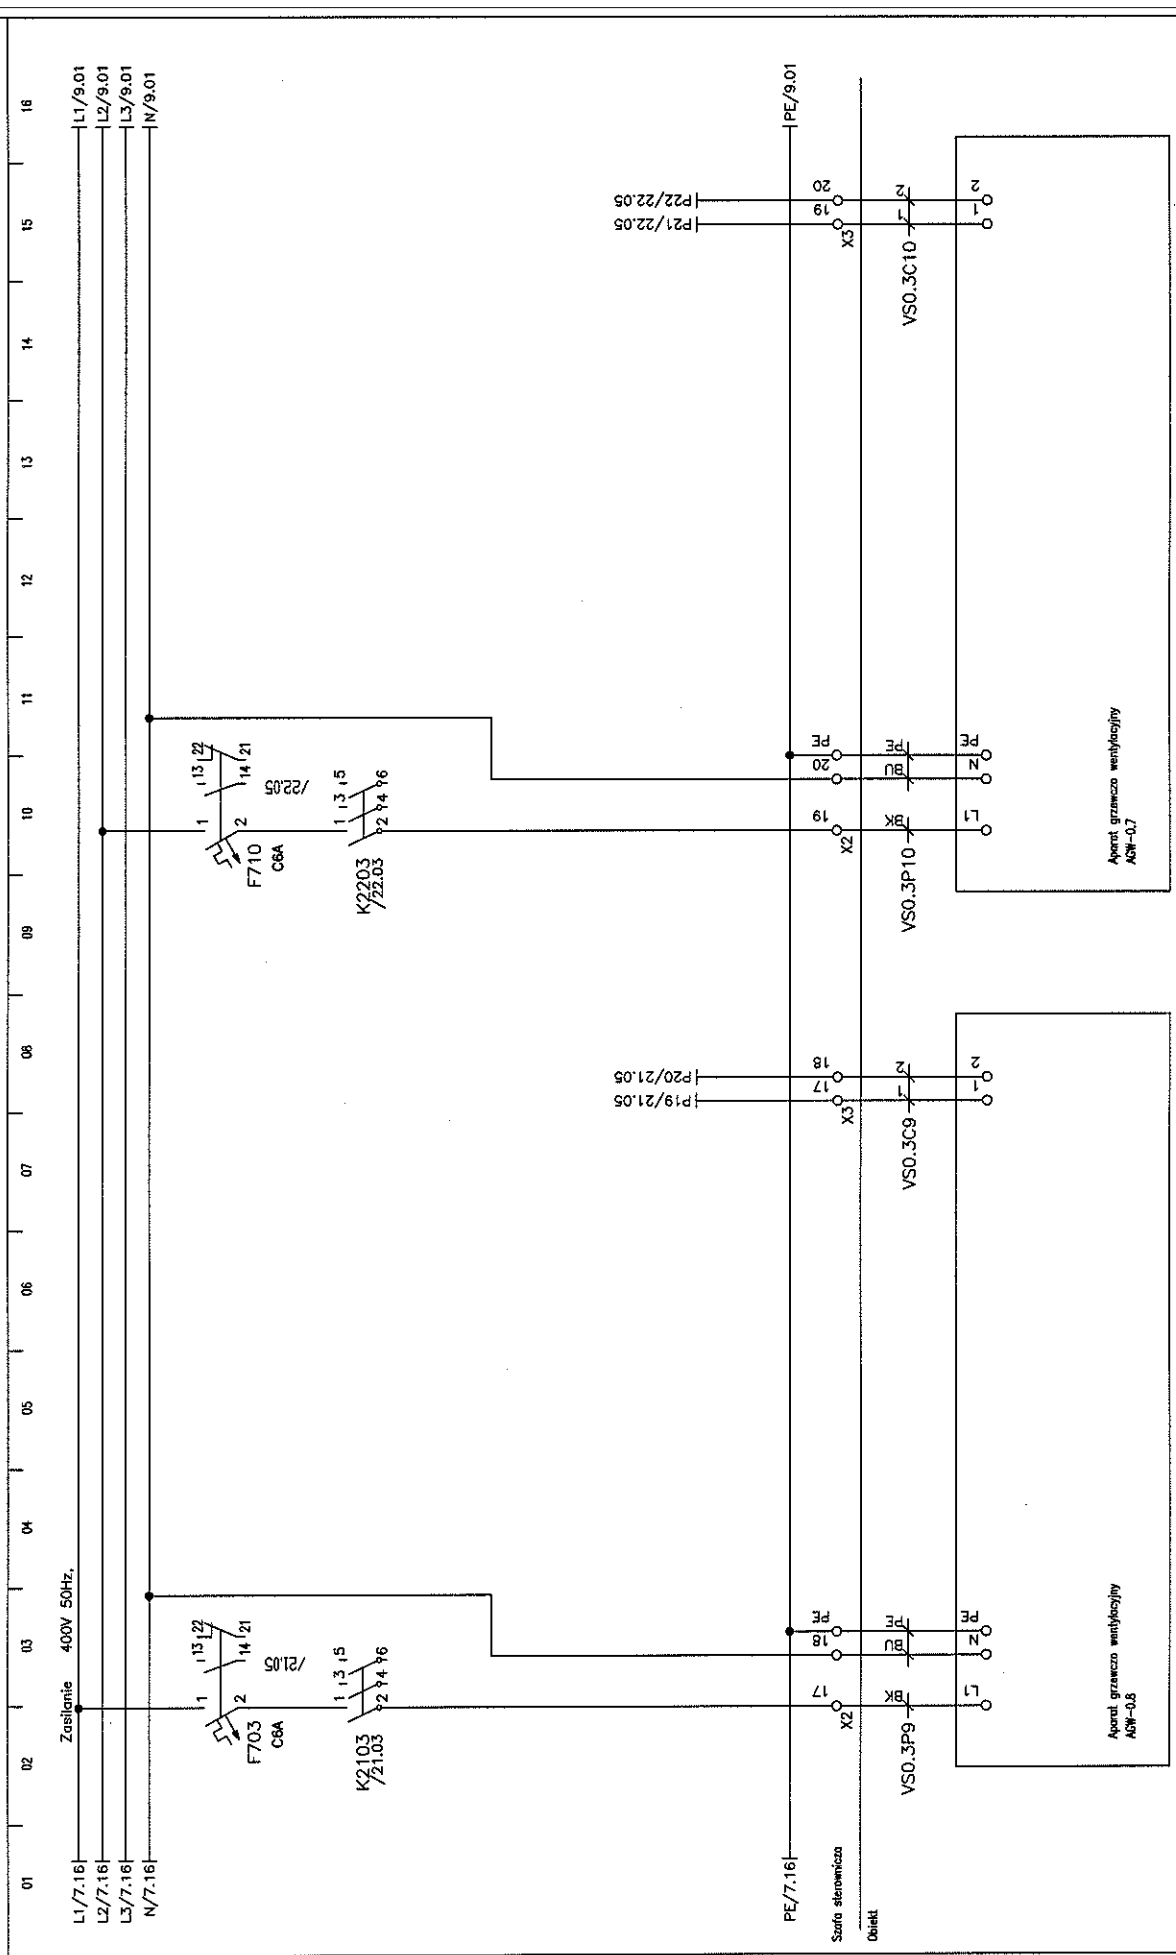

Imię i nazwisko:	Nr upr.:	Podpis:	Nazwa rysunku:	Projektant BMS:	Generalny Projektant:	Inwestor:	Inwestycja:	Arkuszyk nr:
mgr inż. M. Urbanik		<i>[Signature]</i>	SZAFY STEROWNICZA	MIRAS Polska Sp. z o.o. 31-476 Kraków ul. Lublanska 38	ESTUDIO LAMEZA S.L.P. 00-582 Warszawa Al. Szucha 8	Gmina Lublin 20-109 Lublin Plac Kłosa Międlarskiego 1	STADION MIEJSKI W LUBLINIE WPŁAZ Z ZAKOSZCZAROWANIEM PRZETĘBIAJĄCEGO TERENU	8
Sprawdził:		<i>[Signature]</i>	Szafa:					Rysunek nr:
mgr inż. A. Szarnicki		<i>[Signature]</i>	KS-0.3					PM-101-ES-BMS-SC-015





01	02	03	04	05	06	07	08	09	10	11	12	13	14	15	16
Zasilanie 400V 50Hz.															
L1/11.16															
L2/11.16															
L3/11.16															
N/11.16															



PE/11.16

PE/31.01

Szafa sterownicza


Obiekt

Imię i nazwisko:	mgr inż. M. Urbanik	Nr upr.:	WP/0000000000	Podpis:		Nazwa rysunku:	SZAFY STEROWNICZA	Projektant BMS:	MBAS Polska Sp. z o.o. 31-476 Kraków ul. Lublanska 38	Generalny Projektant:	ESTUDIO LAMELA S.L.P. 00-582 Warszawa Al. Szucha 8	Inwestor:	Gmina Lublin 20-109 Lublin Plac Kobiłki Miłogostowa Ławkieta 1	Investycja:	STADION MIEJSKI W LUBLINIE WRAZ Z ZAGOSZCZANIEM I PROTEKTYWACJĄ TERENU	Arkusze nr:	10
Projektował:	mgr inż. A. Szarmicki	Nr upr.:	WP/0000000000	Podpis:		Szafa:	NS-03									Rysunek nr:	PM-101-ES-005-SC-015
Sprawił:																	

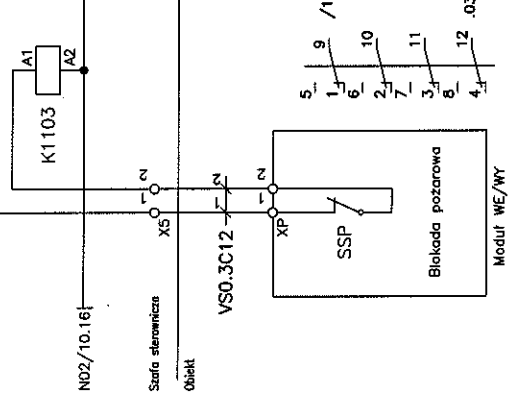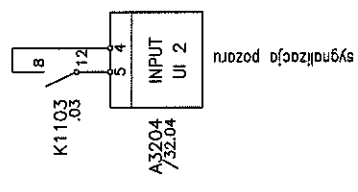


Szafa sterownicza  
Obiekt


Projektował:	mgr inż. M. Urbanik	Nr upr.:	11
Sprawdził:	mgr inż. A. Szarmicki	Podpis:	<i>[Signature]</i>
Imię i nazwisko:		Nazwa rysunku:	SZAFKA STEROWNICZA
Projektant BMS:		Szafa:	NS-0.3
Generalny Projektant:		Projektant:	NRPAS Polska Sp. z o.o. 31-476 Kraków ul. Lublańska 38
Inwestor:		Generalny Projektant:	ESTUDIO LAMELA S.L.P. 00-582 Warszawa Al. Szucha 8
Inwestycja:		Projektant:	NRPAS Polska Sp. z o.o. 31-476 Kraków ul. Lublańska 38
Arkusz nr:		Generalny Projektant:	ESTUDIO LAMELA S.L.P. 00-582 Warszawa Al. Szucha 8
Rysunek nr:		Inwestor:	Gmina Lublin 20-109 Lublin Plac Kości Miętosława Łobkiewicza 1
PW-101-ES-005-SZ-015		Generalny Projektant:	ESTUDIO LAMELA S.L.P. 00-582 Warszawa Al. Szucha 8

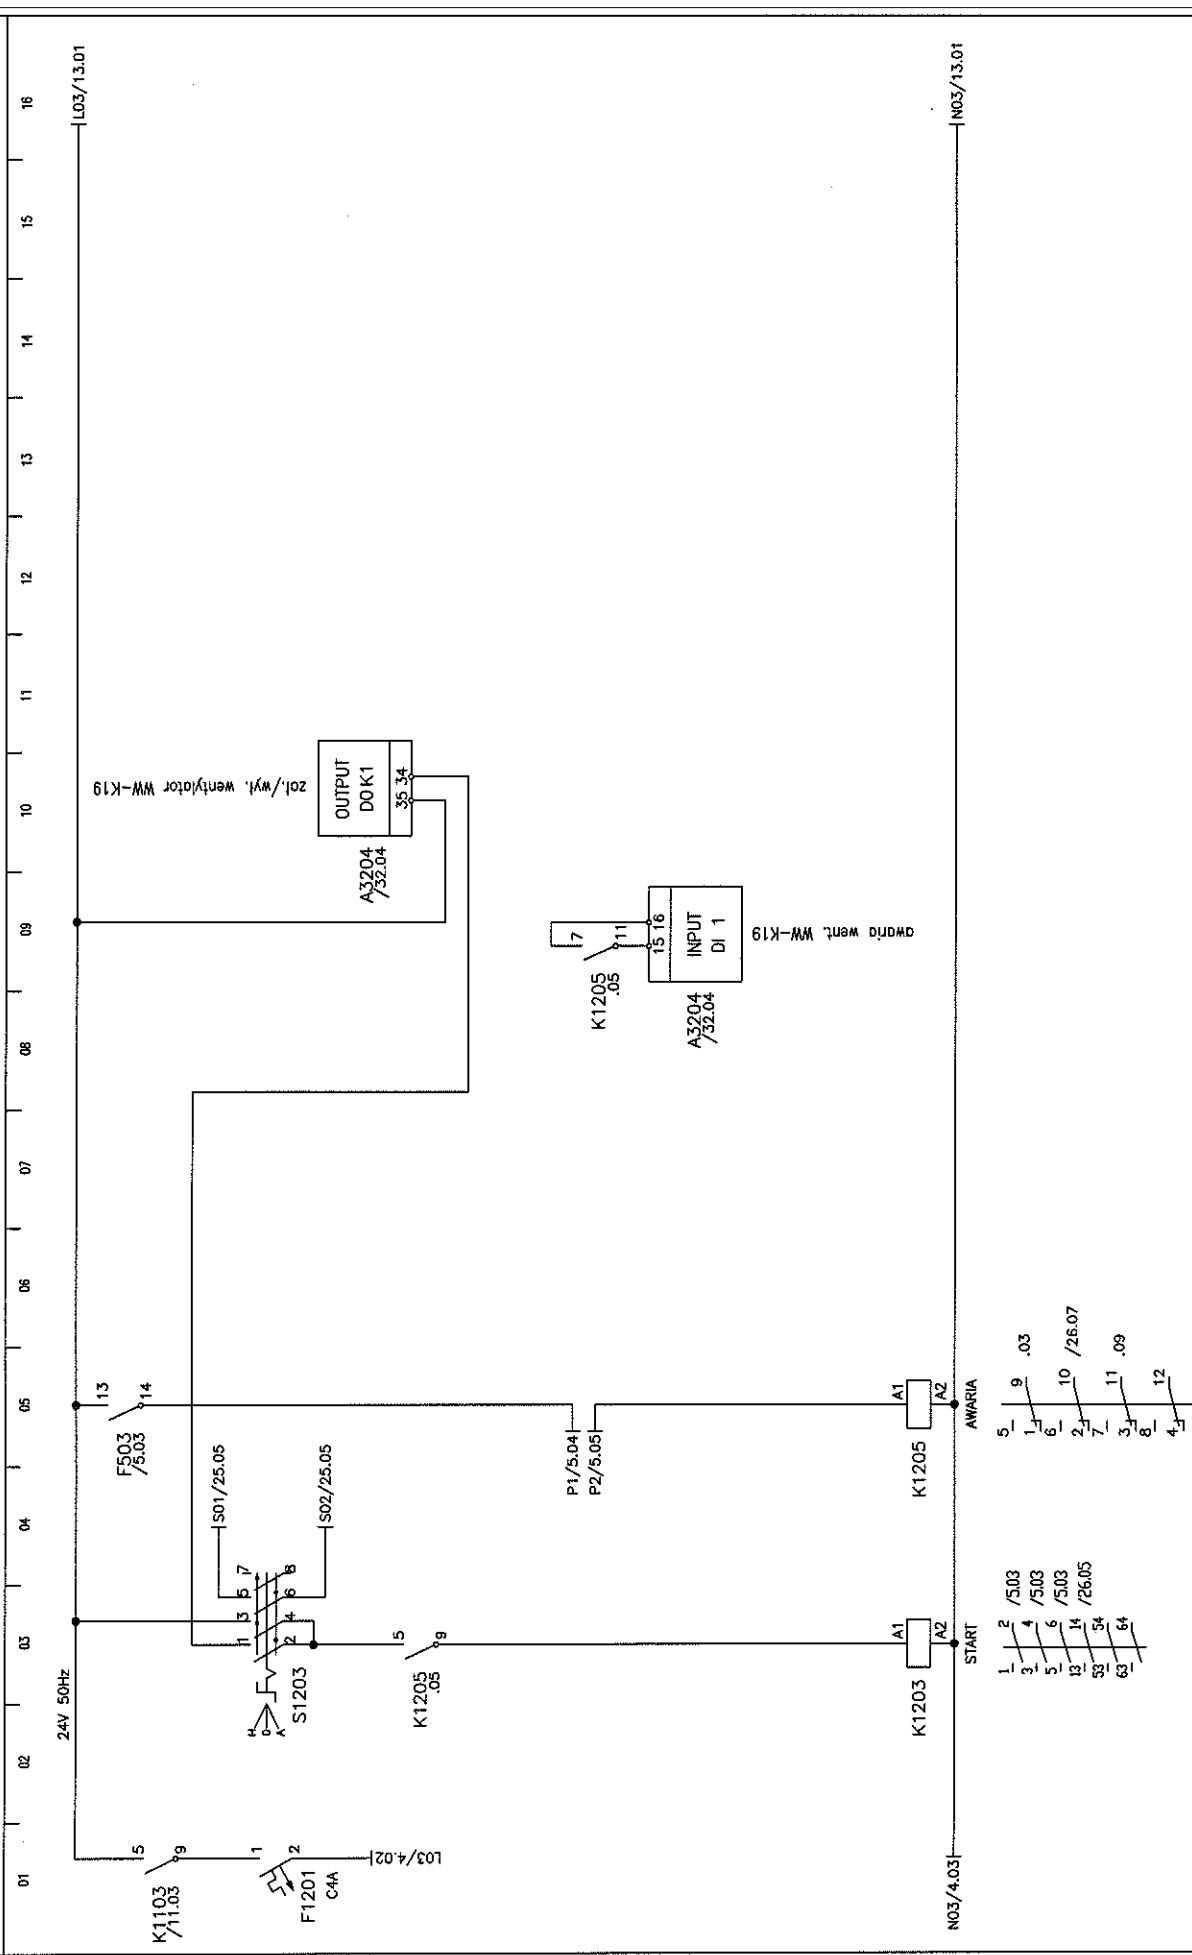

Imię i nazwisko:	Nr upr.:	Podpis:	Nazwa rysunku:	Projektant BMS:	Generalny Projektant:	Inwestor:	Inwestycja:	Arkusz nr:
mgr inż. M. Urbanik	12	<i>[Signature]</i>	SZAFKA STEROWNICZA	MRBAS Polska Sp. z o.o. 31-476 Kraków ul. Lublanska 38	ESTUDIO LAMELA S.L.P. 00-582 Warszawa Al. Szucha 8	Gmina Lublin 20-109 Lublin Plac Kola Miłośnika Lotnictwa 1	STADION MIEJSKI W LUBLINIE WPŁAZ Z ZARZĄDZANIEM PRZEBIEGĄCEGO TERENU	12
Sprawdził:		<i>[Signature]</i>	Szafka:					Rysunek nr: PW-1101-ES-008-32-015
			KS-0.3					

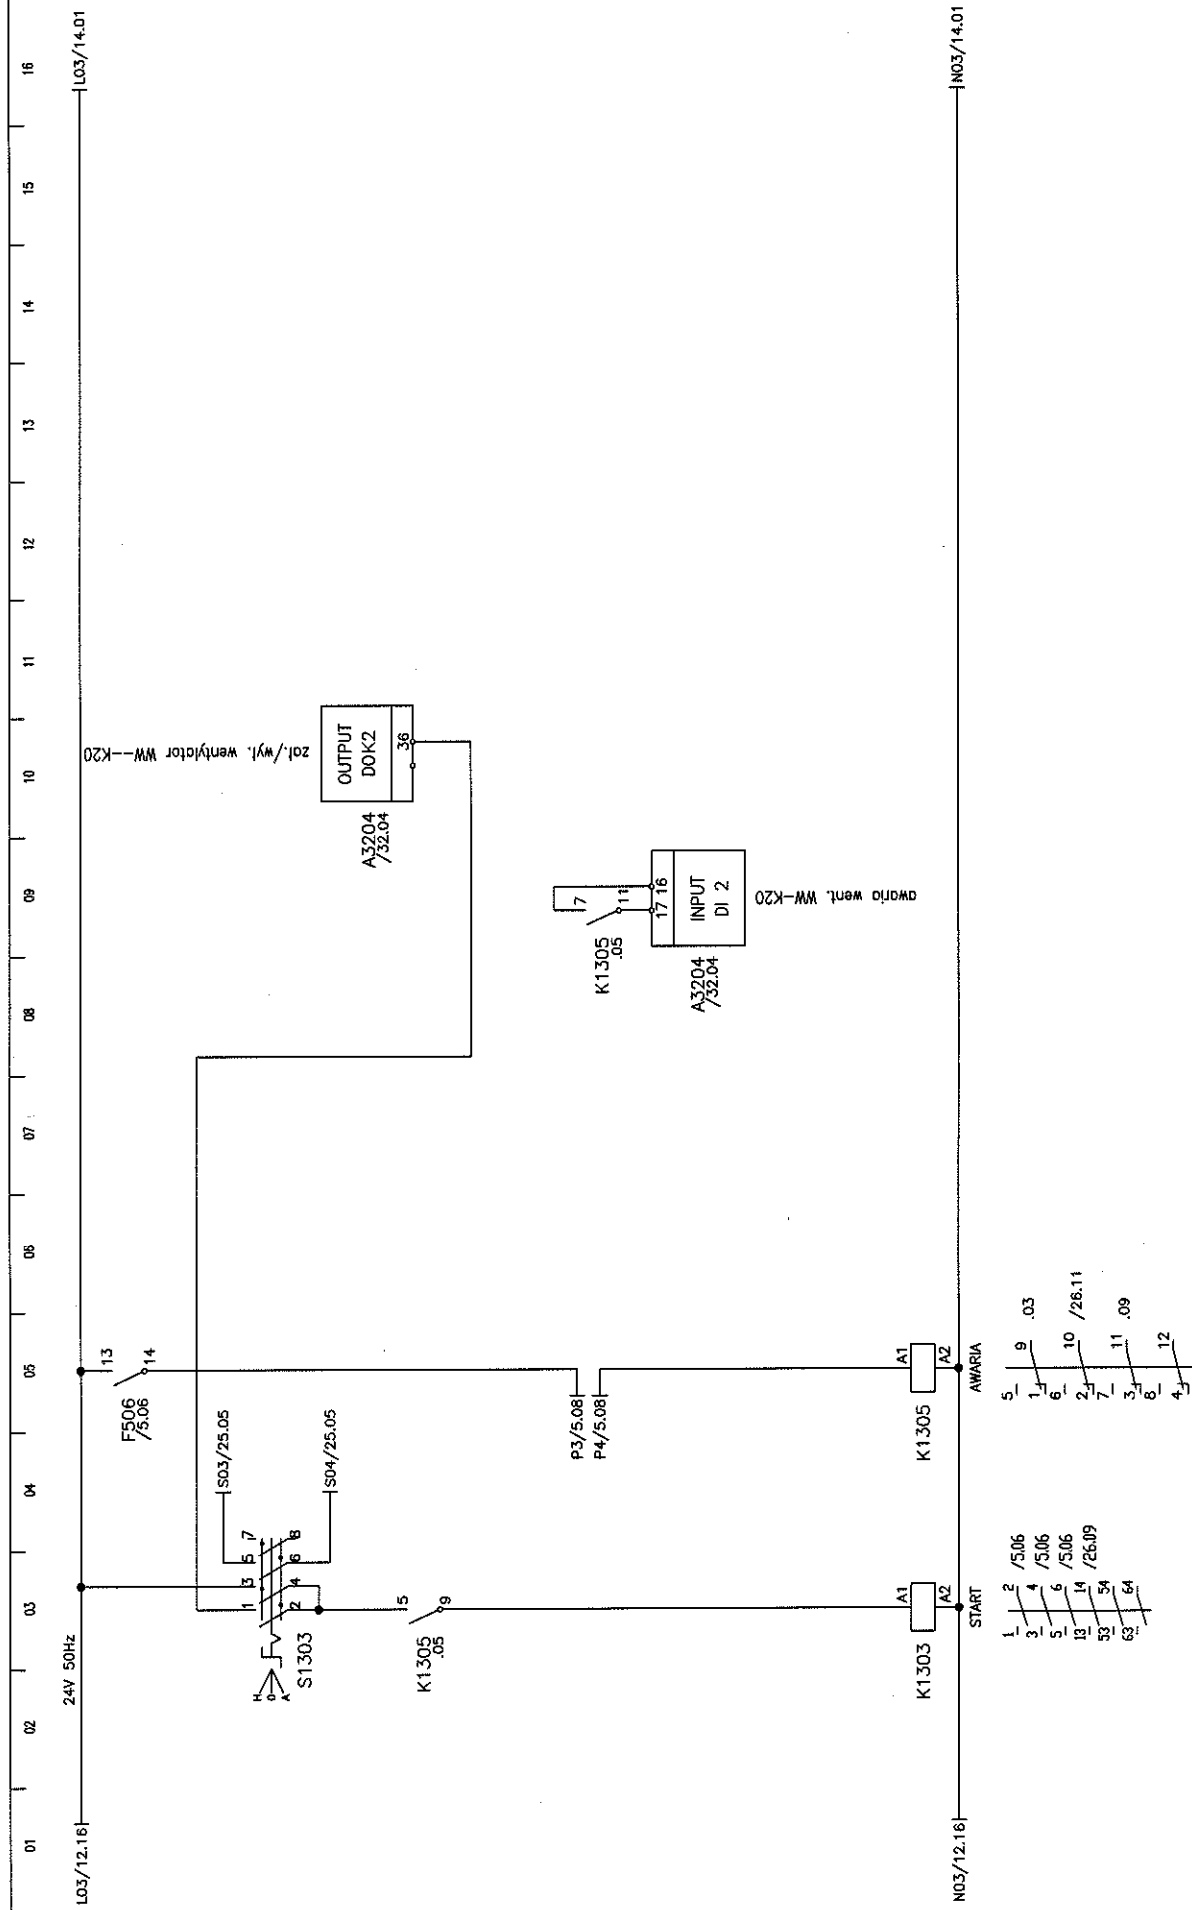


Imię i nazwisko:	Nr upi.:	Podpis:	Nazwa rysunku:	Projektant BMS:	Generałny Projektant:	Investor:	Arkusz nr:
mgr inż. M. Urbanik	13	<i>[Signature]</i>	STAJA STEROWNICZA	MIPAS Polska Sp. z o.o. 31-476 Kraków ul. Lublanska 38	ESTUDIO LAMELA S.L.P. 00-582 Warszawa Al. Szucha 8	Gmina Lublin 20-109 Lublin Plac. Koła Miastopłama Łokietka 1	13
Sprawił:	Szcza:		VS-03	Rysunek nr: MW-100-ES-BMS-SP-015			
mgr inż. A. Szarnicki	<i>[Signature]</i>						

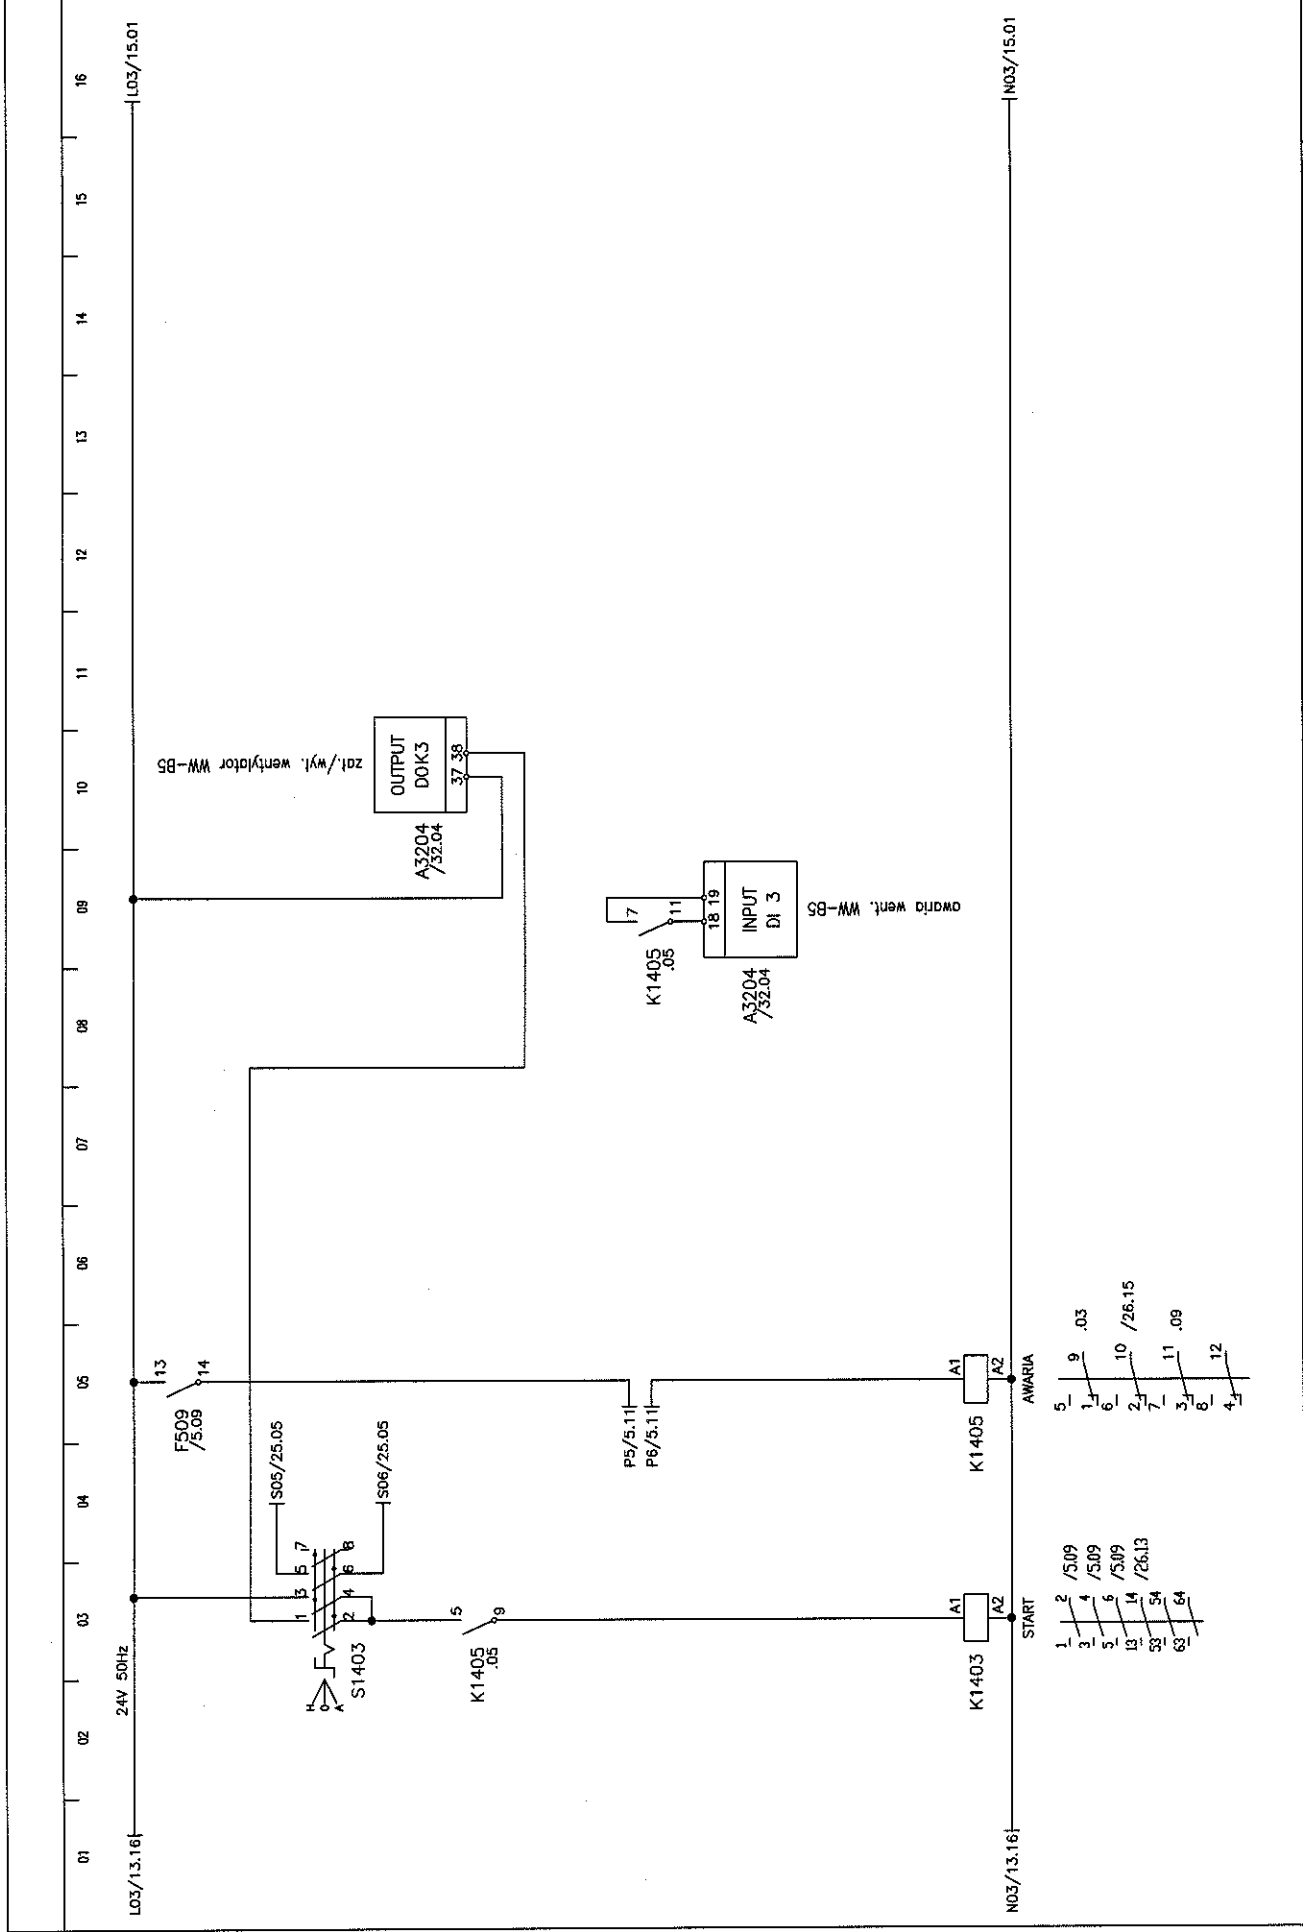


Imię i nazwisko:	Nr upr.:	Podpis:	Nazwa rysunku:	Projektant BMS:	Generalny Projektant:	Investor:	Investycja:	Arkusz nr:
mgr inż. M. Urbanik	14	<i>[Signature]</i>	SIŁA STEROWNICZA	MIRAS Polska Sp. z o.o. 31-476 Kraków ul. Lublanska 38	ESTUDIO LAMELA S.L.P. 00-582 Warszawa Al. Szucha 8	Gmina Lublin 20-109 Lublin Plac. Kłosa Mięjskiego Ławki 1	STADION MIEJSKI W LUBLINIE WRAZ Z ZAGOSPODAROWANIEM PRZYLEGŁOŚCI TERENU	14
Sprawił:		<i>[Signature]</i>	Szafa:					Rysunek nr: PW-1101-LS-PMS-95-015
			VS-0,3					



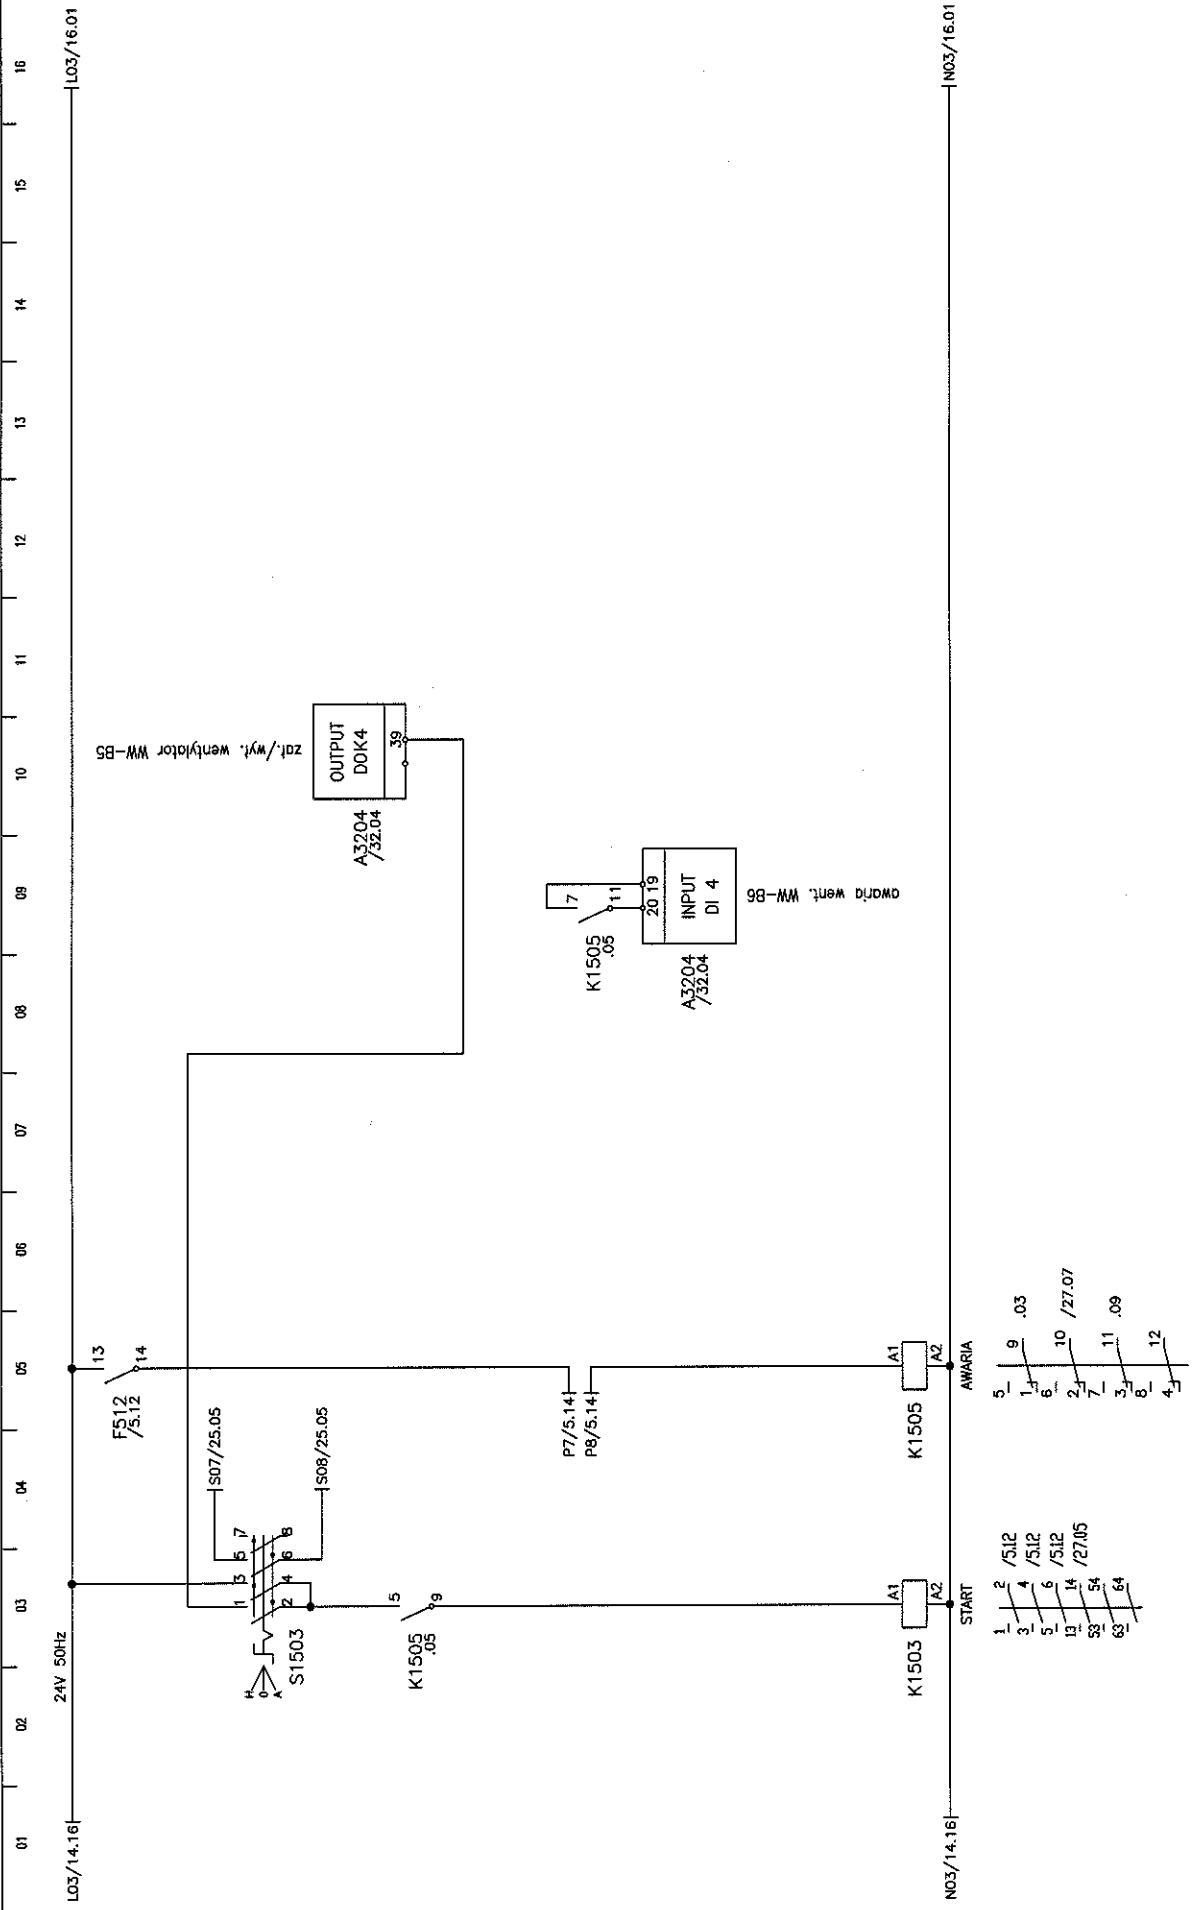


Imię i nazwisko:	Nr upr.:	Podpis:	Nazwa rysunku:	Projektant BMS:	Generálny Projektant:	Inwestor:	Inwestycja:	Arkusz nr:
mgr inż. M. Urbanik	MP/03/16/01	<i>[Signature]</i>	SCHEMATA STEROWNICZA	MRAS Polska Sp. z o.o. 31-476 Kraków ul. Lublanska 38	ESTUDIO LAMELA S.L.P. 00-582 Warszawa Al. Szucha 8	Gmina Lublin 20-109 Lublin Plac Witka Młodszya Łokietka 1	STADION MIEJSKI W LUBLINIE WRZĄZ Z ZAGOSPODAROWANIEM PRZECIEGACZKOWO REGENU	15
Sprawił:			Szcata:					Rysunek nr:
mgr inż. A. Szarnicki	MP/03/16/01	<i>[Signature]</i>	VS-0.3					PM-103-ES-BMS-SP-015




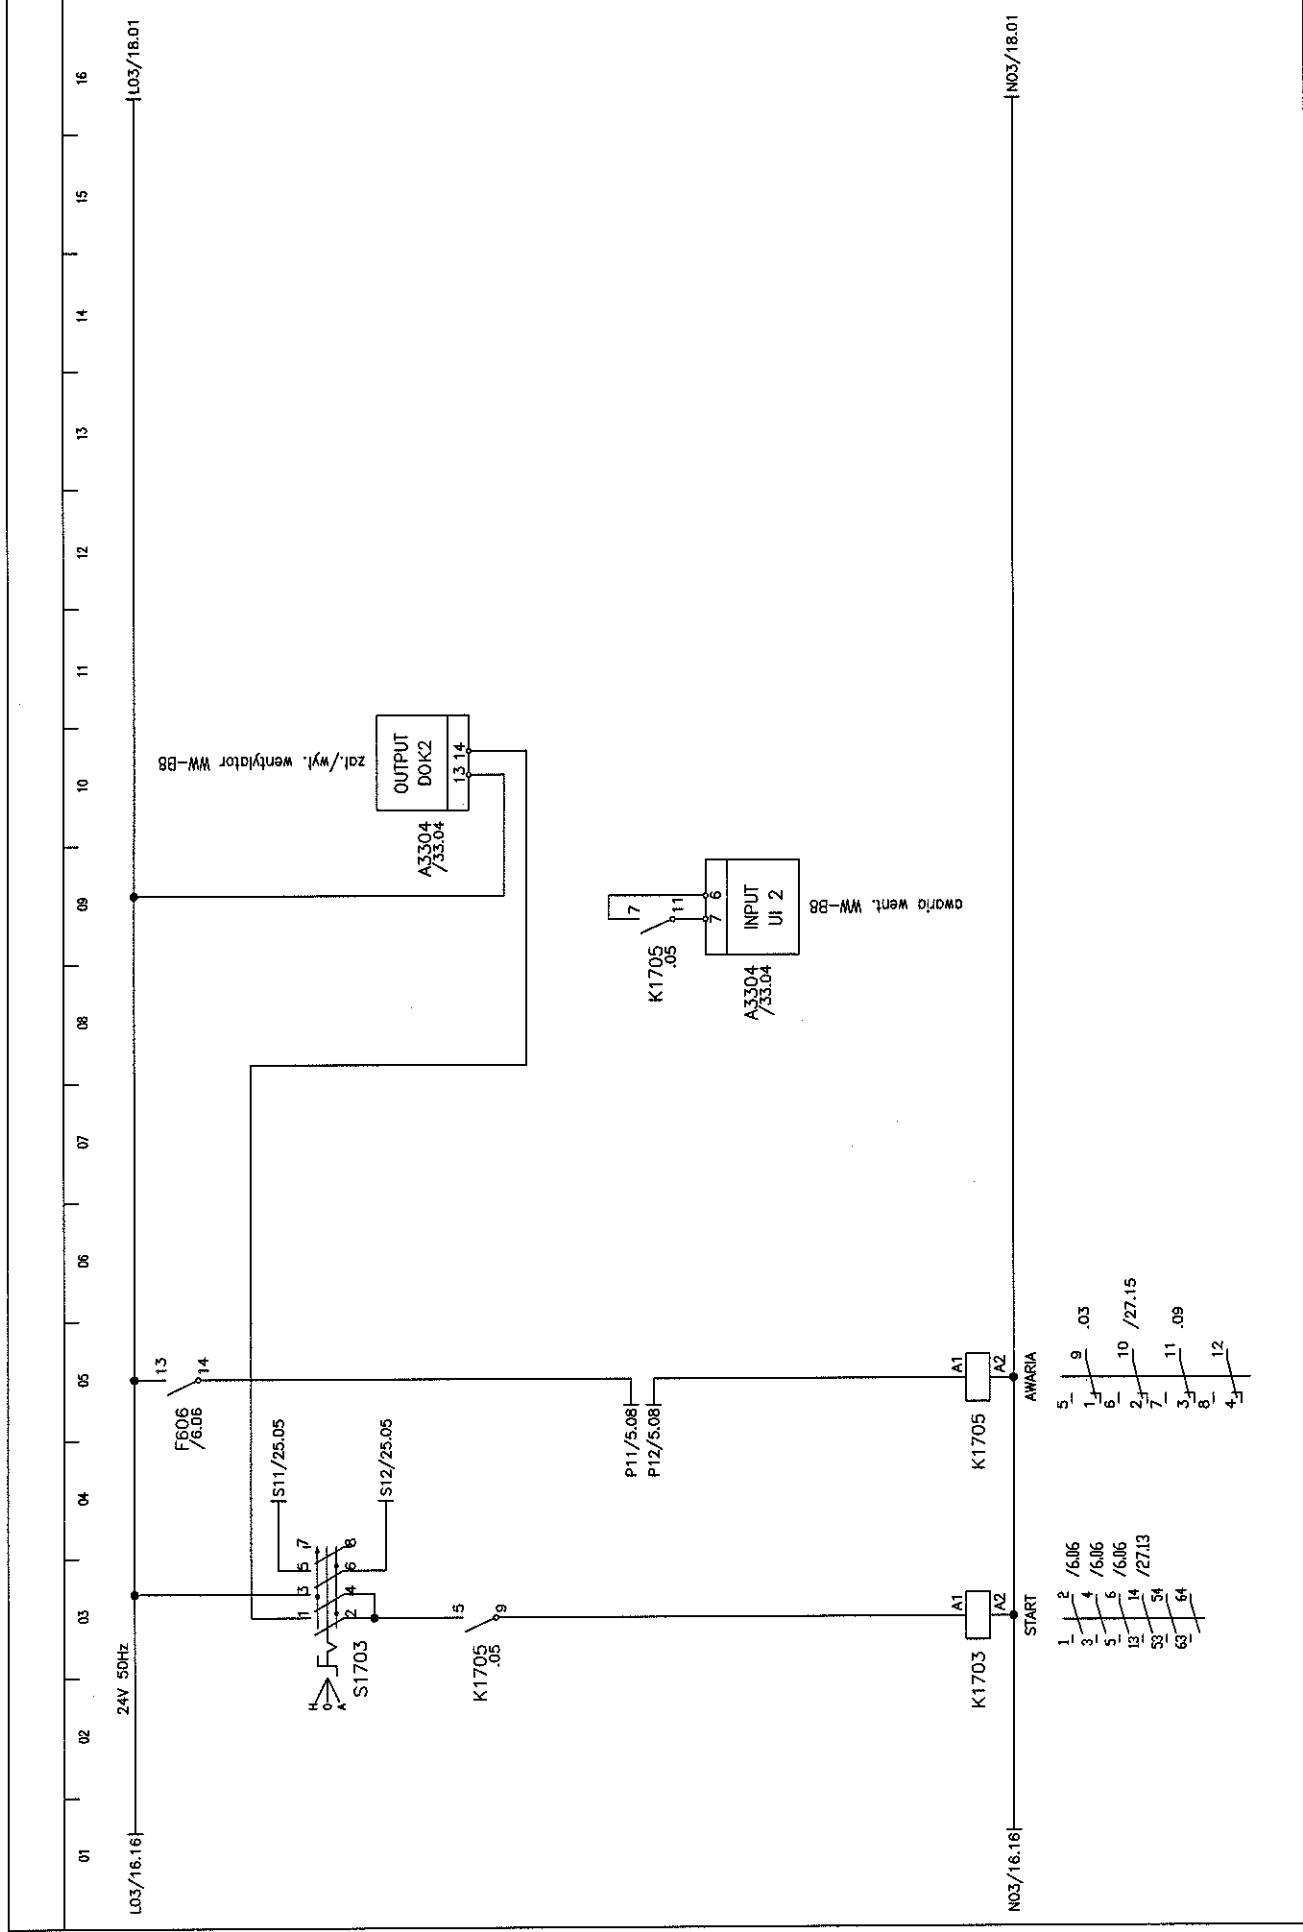

Imię i nazwisko:	Nr upr.:	Podpis:	Nazwa rysunku:	Projektant BMS:	Generalny Projektant:	Inwestor:	Investycja:	Arkusz nr:
mgr inż. M. Urbanik	17	<i>[Signature]</i>	SIANA STEROWNICZA	ANIRAS Polska Sp. z o.o. 31-476 Kraków ul. Lublanska 38	ESTUDIO LAMELA S.L.P. 00-582 Warszawa Al. Szucha 8	Gmina Lublin 20-109 Lublin Plac Witka Maciejowa Lokalizacja 1	STADION MIEJSKI W LUBLINIE WRAZ Z ZAGOSPODAROWANIEM PROTEKCYJNEGO TERENU	17
Sprawił:			Szcza:					Rysunek nr:
mgr inż. A. Szarnicki		<i>[Signature]</i>	VS-03					17-109-ES-MS-SP-115

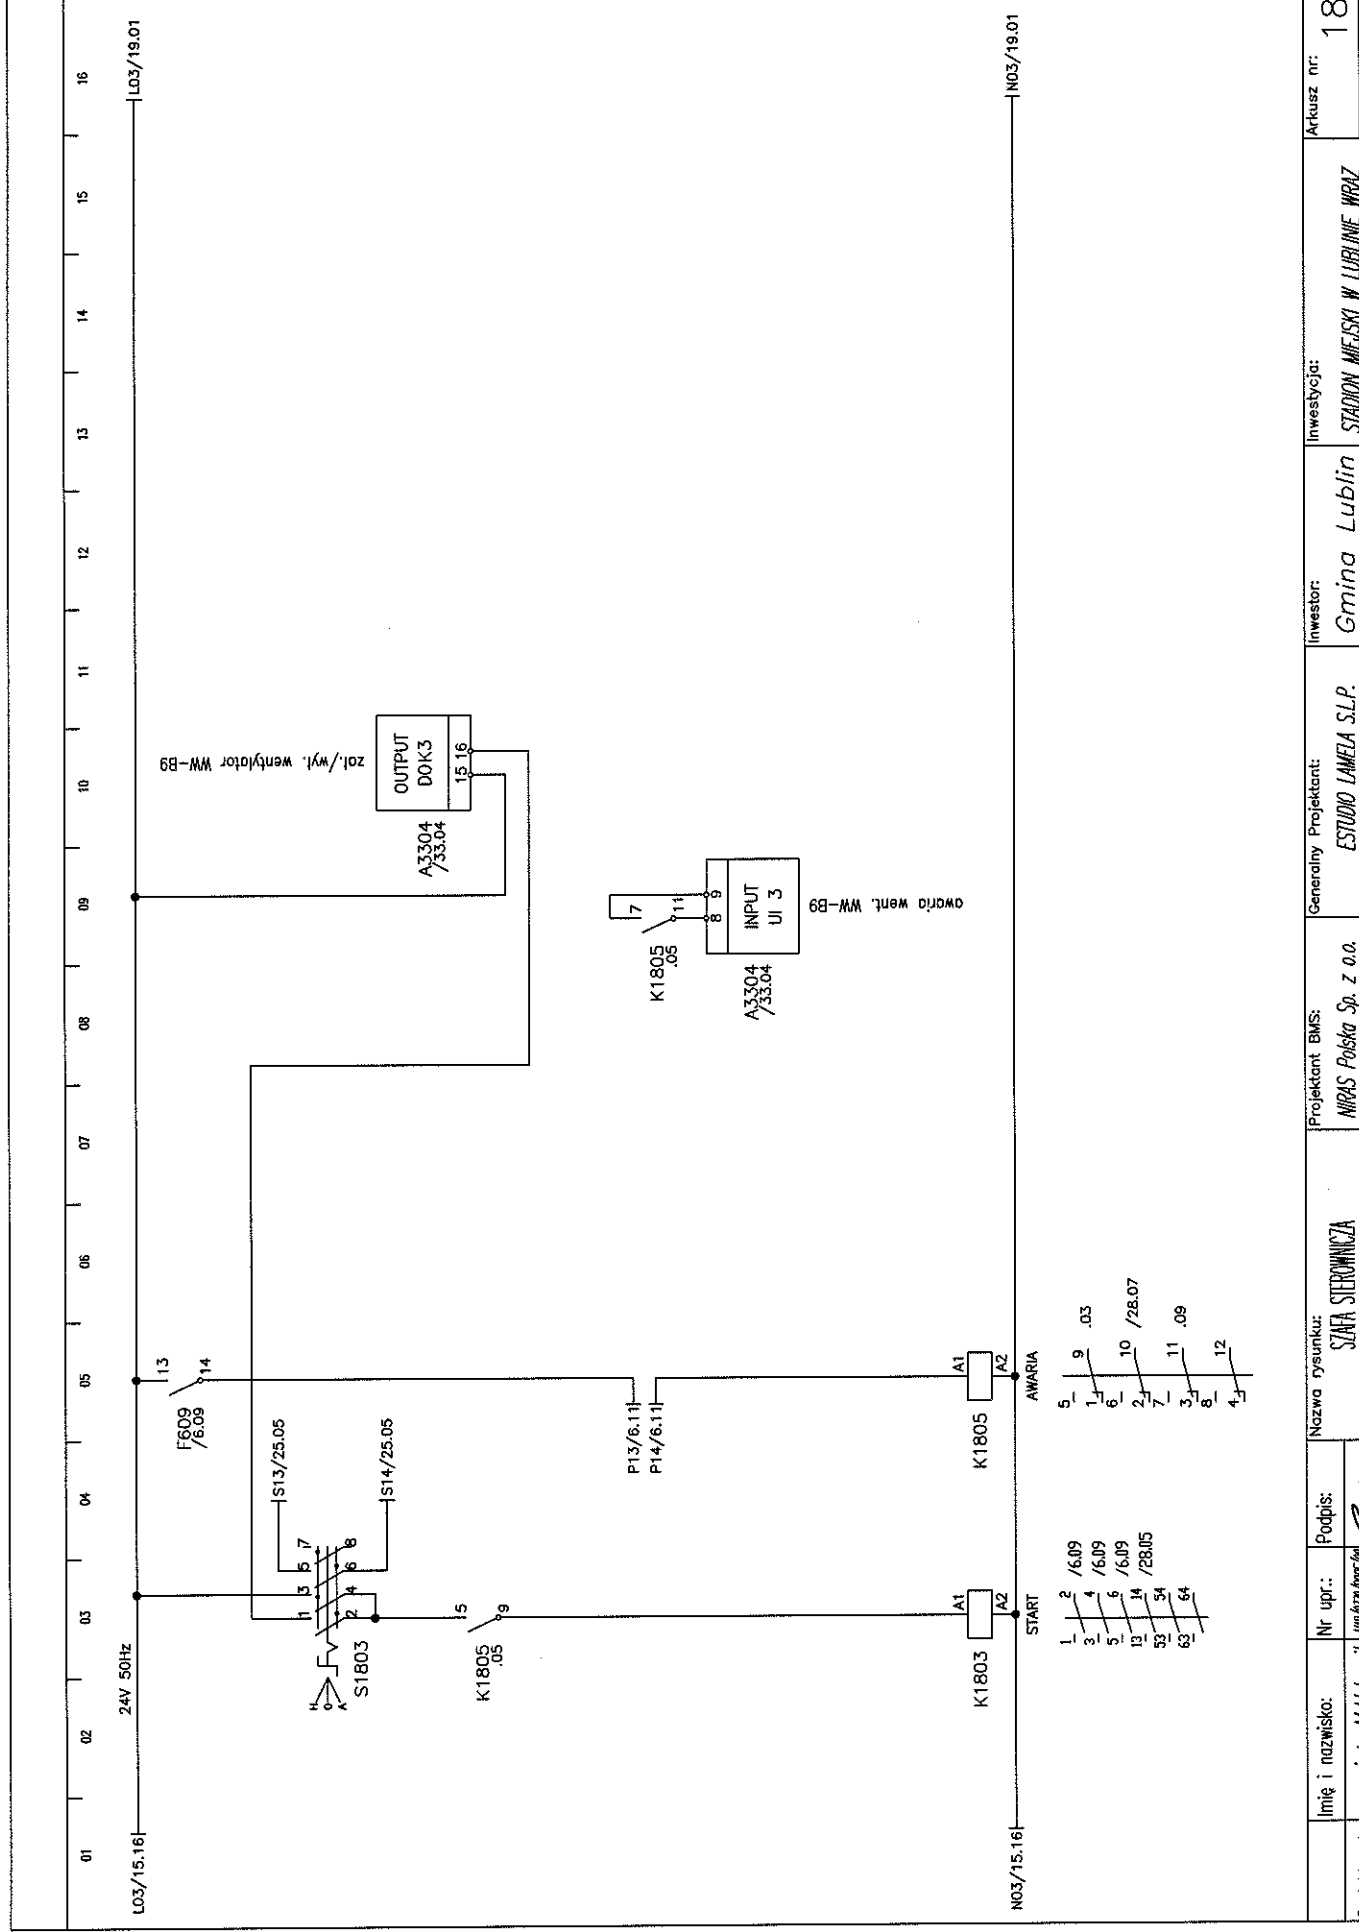

Imię i nazwisko:	Nr upr.:	Podpis:	Nazwa rysunku:	Projektant BMS:	Generalny Projektant:	Inwestor:	Inwestycja:	Arkusz nr:
mgr inż. M. Urbanik	18	<i>[Signature]</i>	SIŁA STEROWNICZA	ANIRAS Polska Sp. z o.o. 31-476 Kraków ul. Lublanska 38	ESTUDIO LAMELA S.L.P. 00-582 Warszawa Al. Szucha 8	Gmina Lublin 20-109 Lublin Plac. Karła Macieja Łokietka 1	STADION MIEJSKI W LUBLINIE WRAZ Z ZAKRESOWANIM PRZELICZACZEM TERENU	18
Sprawił:	mgr inż. A. Szarnicki		Scena:					Rysunek nr:
			NS-03					PM-101-ES-DMS-SP-015

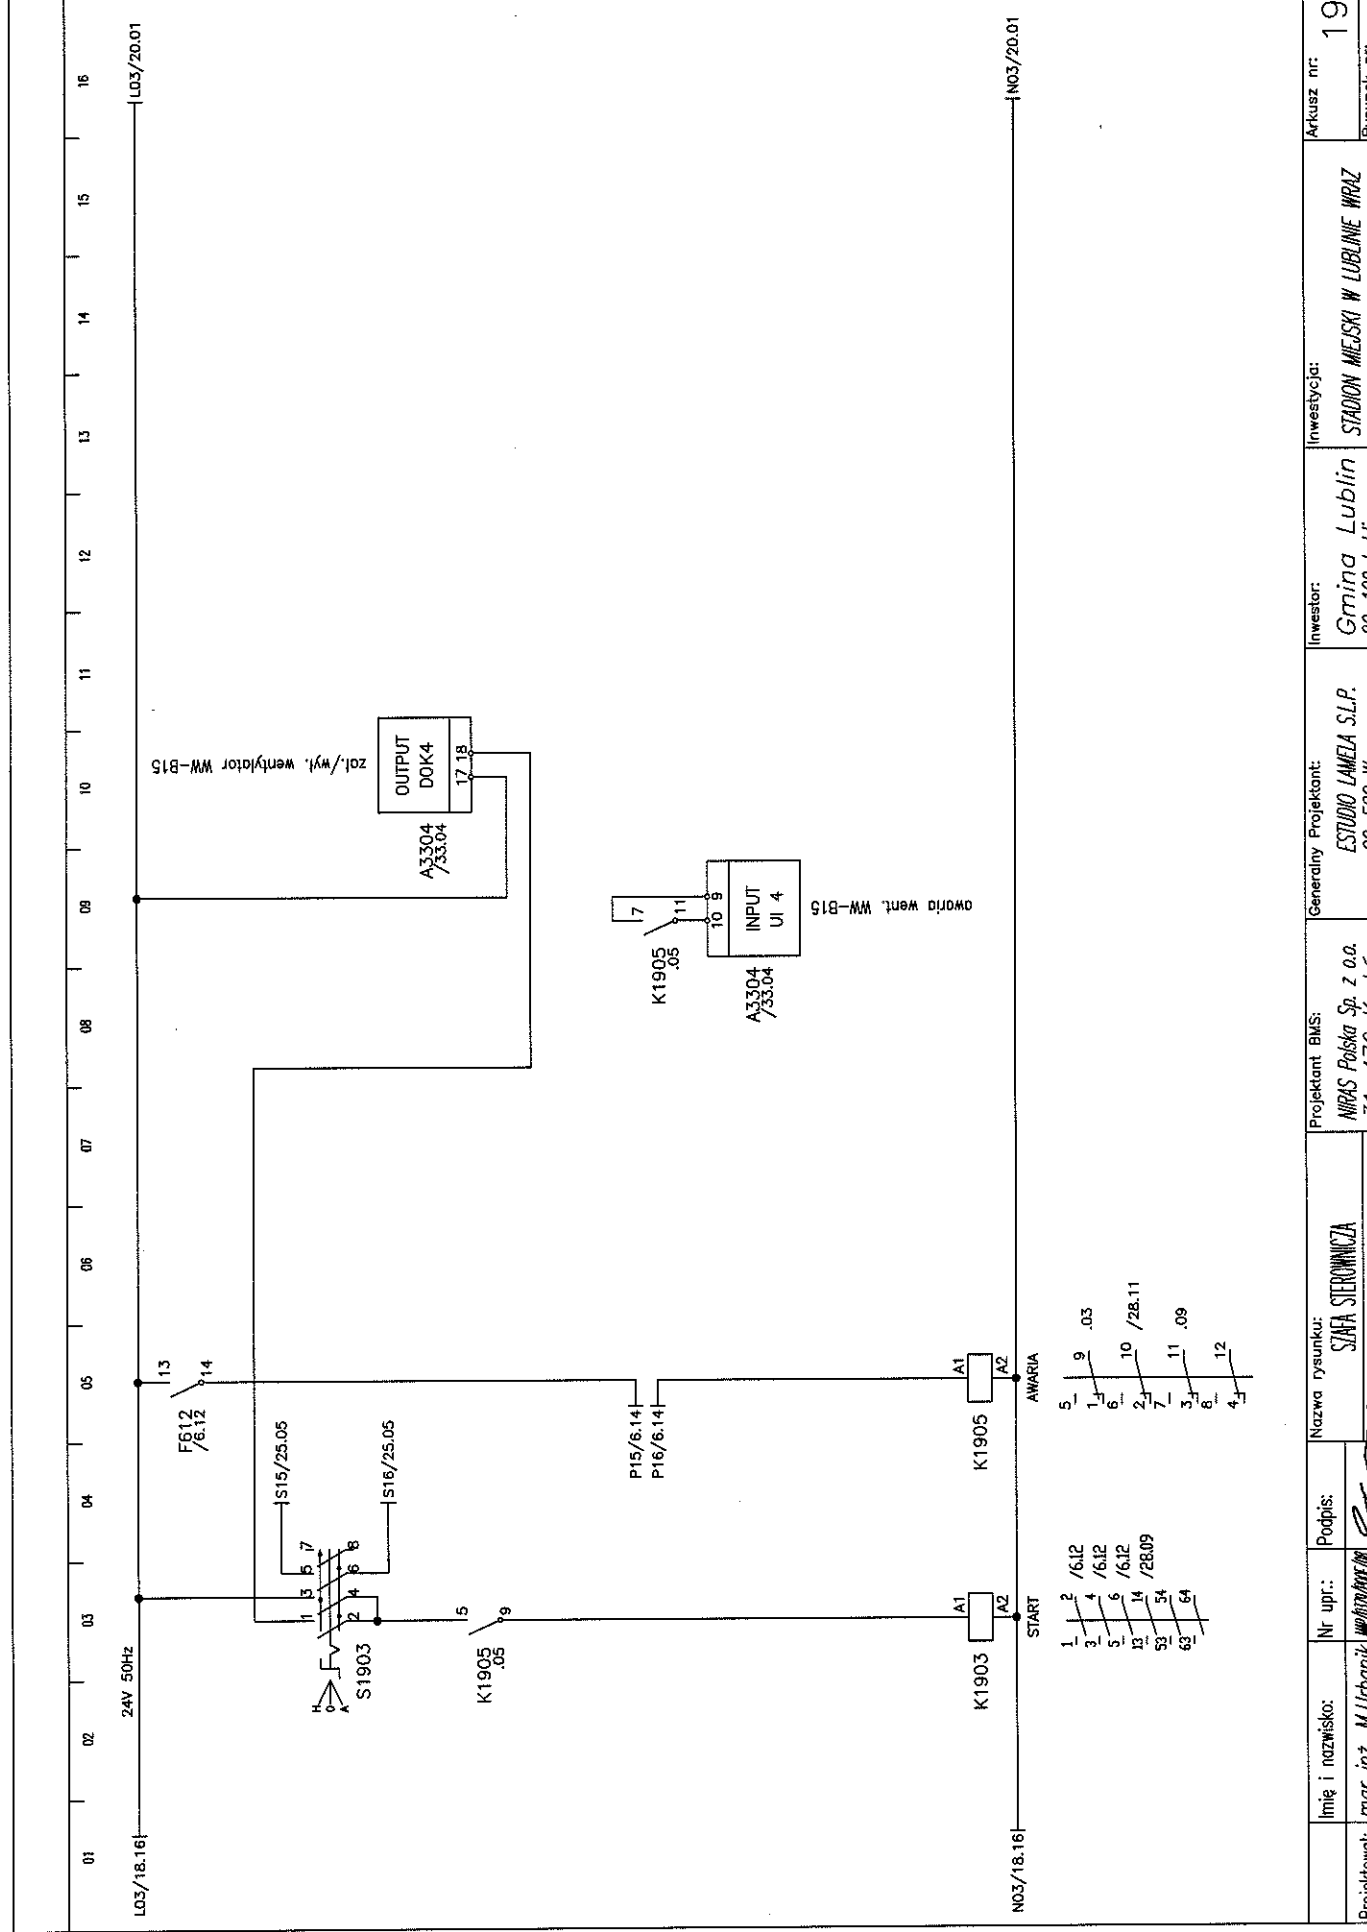

Imię i nazwisko:	Nr upr.:	Podpis:	Nazwa rysunku:	Projektant BMS:	Generálny Projektant:	Investor:	Investycja:	Arkusz nr:
mgr inż. M. Urbanik	19	<i>[Signature]</i>	SIATA STEROWNICZA	MIPAS Polska Sp. z o.o. 31-476 Kraków ul. Lublanska 38	ESTUDIO LAMELA S.L.P. 00-582 Warszawa Al. Szucha 8	Gmina Lublin 20-109 Lublin Plac. Nida Mięsojarska Ławelka 1	STADION MIĘSKI W LUBLINIE WRAZ Z ZAGOSPODAROWANIEM PRZECIECZĄCEGO TERENU	19
Sprawił:			Szafa:					Rysunek nr:
mgr inż. A. Szarnicki		<i>[Signature]</i>	VS-03					PL-101-ES-BMS-SP-B15

01 02 03 04 05 06 07 08 09 10 11 12 13 14 15 16

24V 50HZ


NO3/19.16

NO3/21.01


NO3/19.16

NO3/21.01

Imię i nazwisko:	Nr upr.:	Podpis:	Nazwa rysunku:	Projektant BMS:	Generalny Projektant:	Investor:	Investycja:	Arkusze nr:
mgr inż. M. Urbanik	1000000000		SZATA STEROWNICZA	ANPAS Polska Sp. z o.o. 31-476 Kraków ul. Lublarska 38	ESTUDIO LAMELA S.L.P. 00-582 Warszawa Al. Szucha 8	Gmina Lublin 20-109 Lublin Plac. Kół Młodzieżowych Lokalia 1	STADION MIEJSKI W LUBLINIE WRAZ Z ZAGOSPODAROWANIEM PRZETECZNIWYMI TERENAMI	20
Sprawdził:	mgr inż. A. Szarnicki		Szafa:					Rysunek nr: PW-1105-ES-BMS-SP-015
			VS-03					

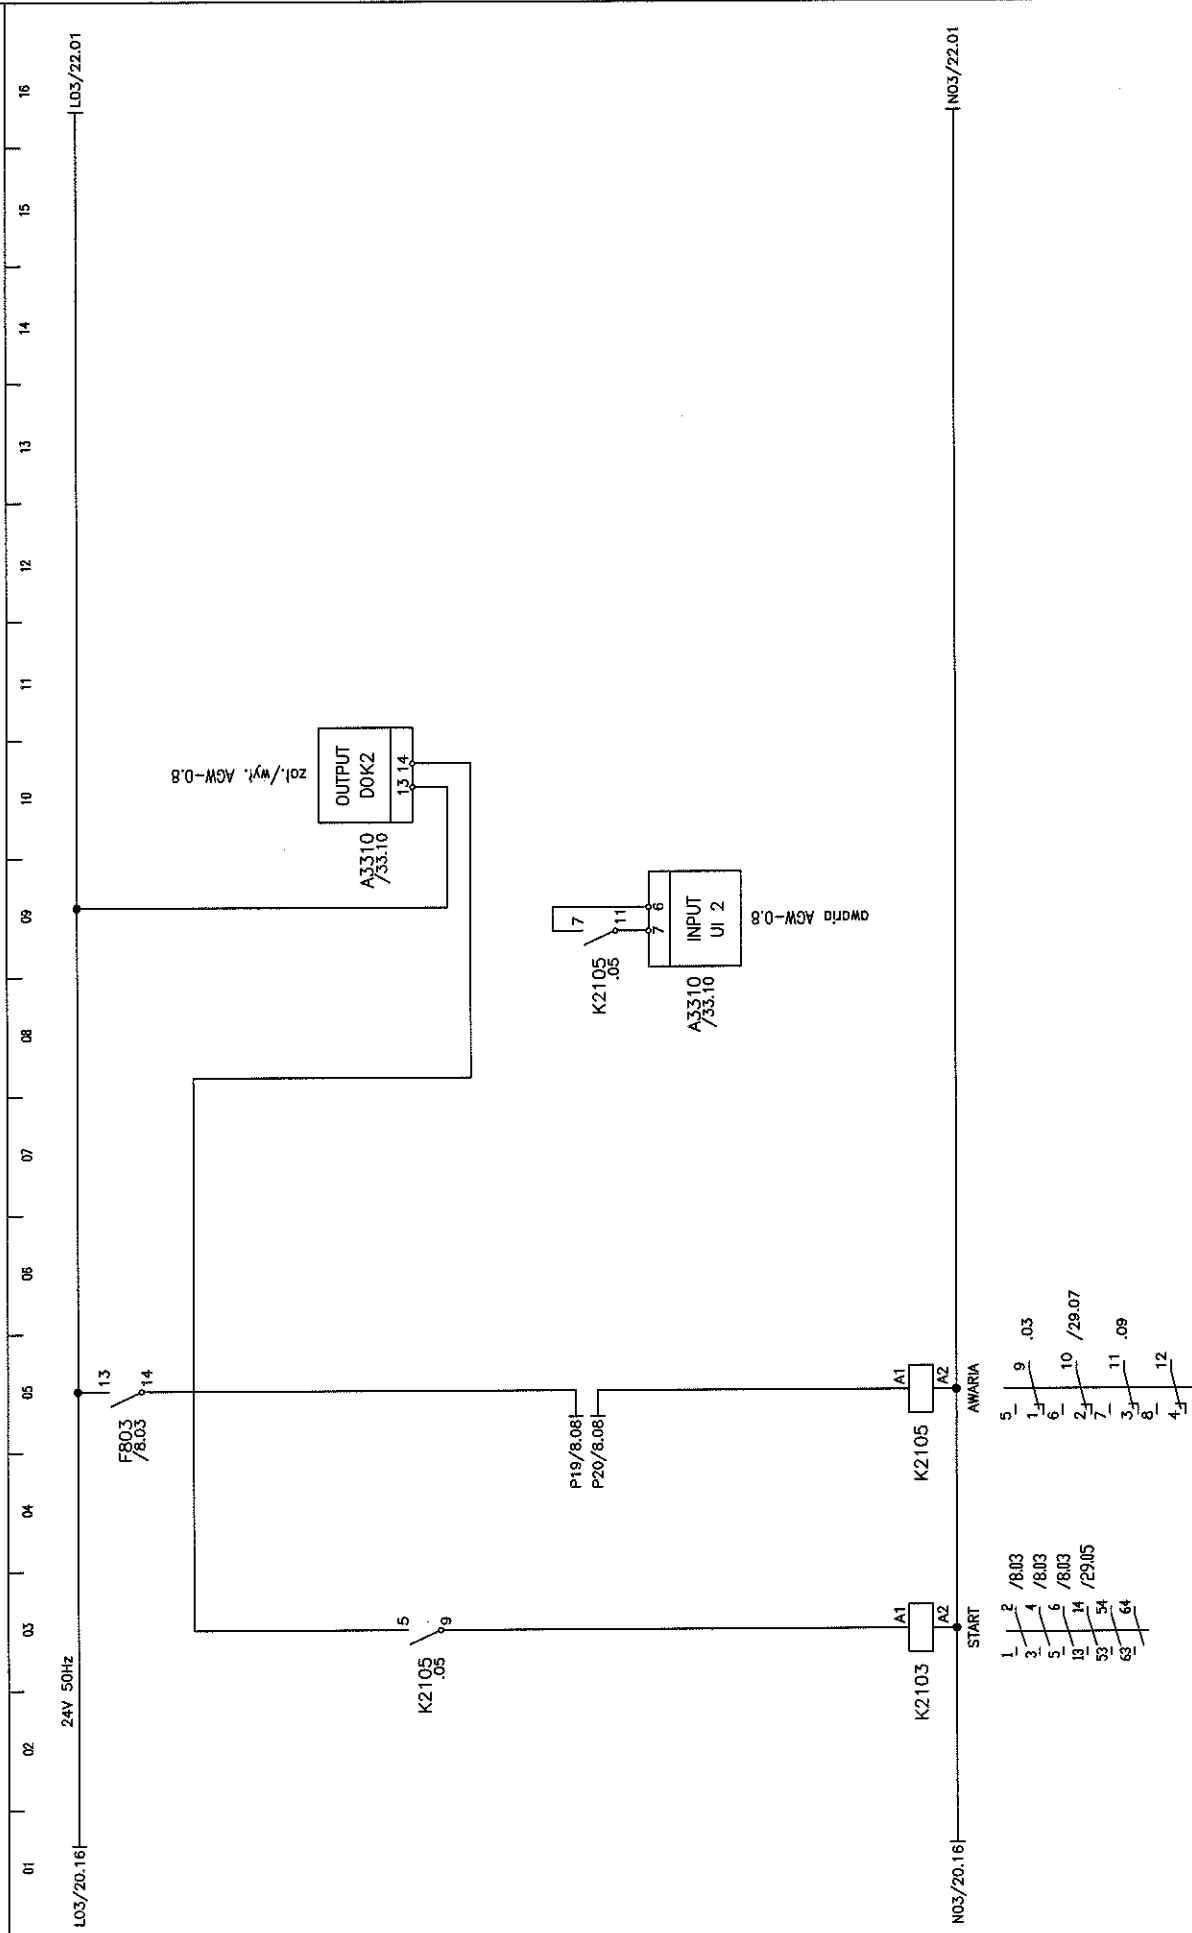


Imię i nazwisko:	Nr upr.:	Podpis:	Nazwa rysunku:	Projektant BMS:	Generalny Projektant:	Investor:	Investycja:	Arkusze nr:
mgr inż. M. Urbanik	100/100/100/100	<i>[Signature]</i>	SIŁA STEROWNICZA	NIPIAS Polska Sp. z o.o. 31-476 Kraków ul. Lublanska 38	ESTUDIO LAMELA S.L.P. 00-582 Warszawa Al. Szucha 8	Gmina Lublin 20-109 Lublin Plac św. Maksymiliana Łobkiewicza 1	STADION MIEJSKI W LUBLINIE WRAZ Z ZAGOSPODAROWANIEM PRZYLEGŁEGO TERENU	21
Sprawdził:		mgr inż. A. Szarnicki	Szafa:					Rysunek nr:
			NS-03					PW-101-ES-INS-SP-115

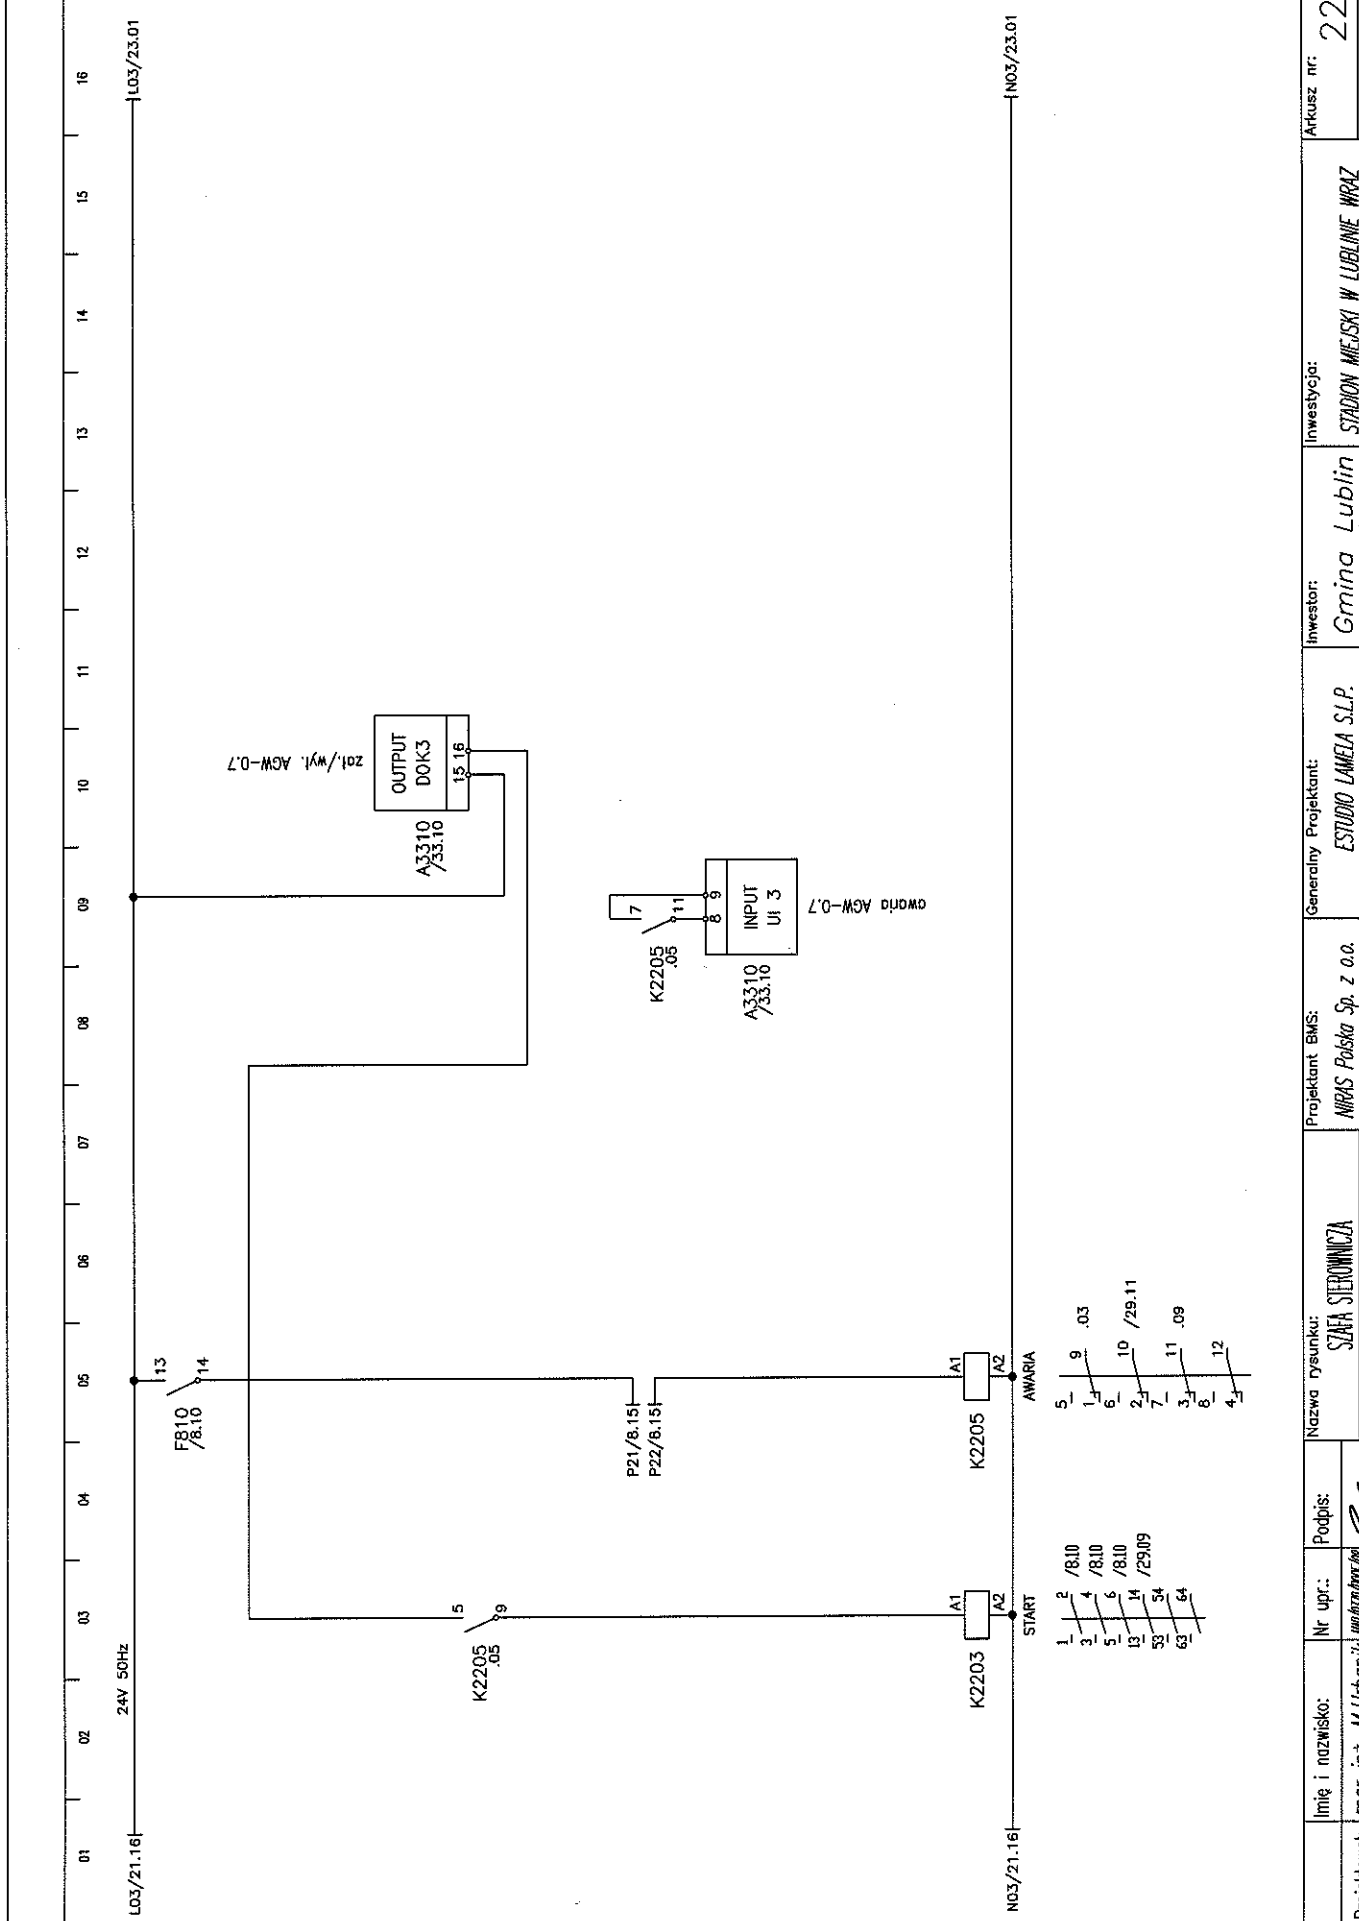

Imię i nazwisko:	Nr upr.:	Podpis:	Nazwa rysunku:	Projektant BMS:	Generalny Projektant:	Investor:	Investycja:	Arkusze nr:
mgr inż. M. Urbanik	100/100/100	<i>[Signature]</i>	STARA STEROWNICZA	ANBAS Polska Sp. z o.o. 31-476 Kraków ul. Lublanska 38	ESTUDIO LAMELA S.L.P. 00-582 Warszawa Al. Szucha 8	Gmina Lublin 20-109 Lublin Plac. Kościuszkowski 1	STADION MIEJSKI W LUBLINIE - WRZĄZ Z ZACZEPIONYM PRZETECHNICZYM STOLEM	22
Sprawił:		<i>[Signature]</i>	Szafa:					Rysunek nr: 100-ES-MS-SS-115
			NS-03					



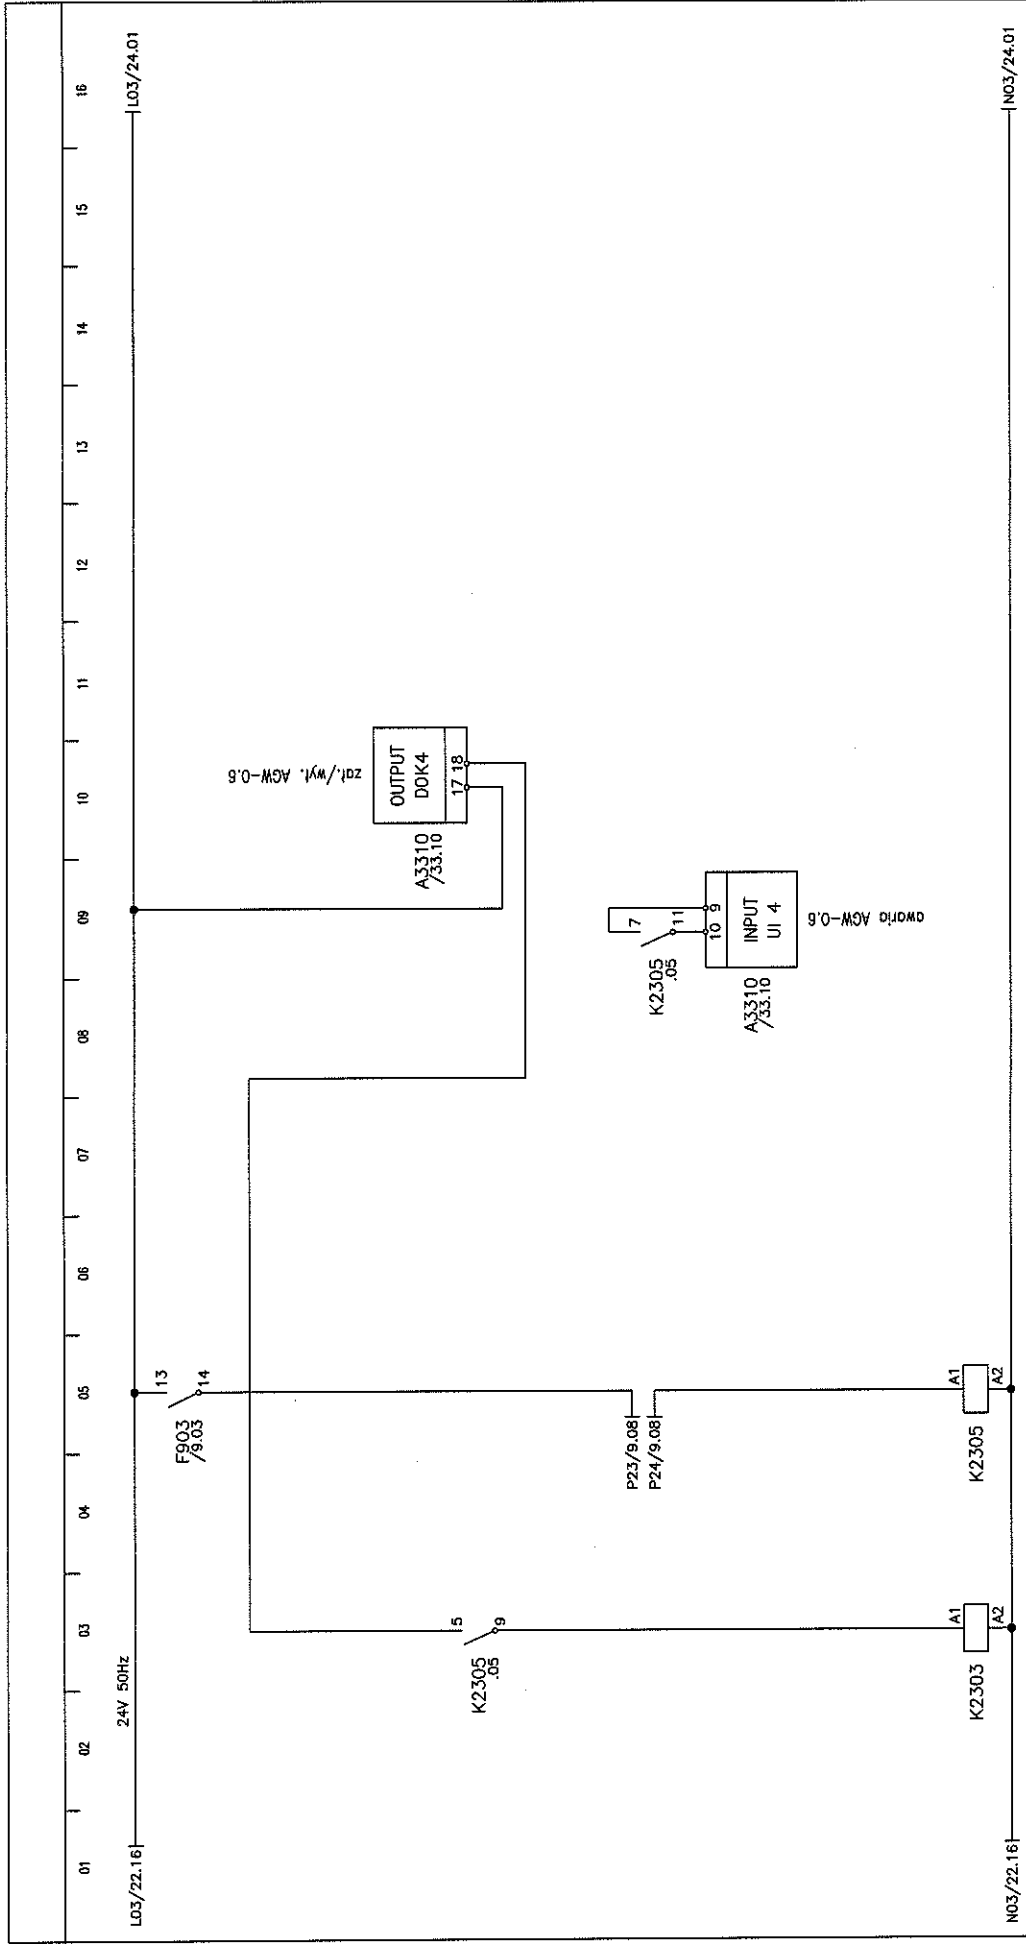


- |    |    |    |        |
|----|----|----|--------|
| 1  | 2  | 9  | .03    |
| 3  | 4  | 10 | /29.15 |
| 5  | 6  | 11 | .09    |
| 13 | 14 | 12 |        |
| 53 | 54 |    |        |
| 63 | 64 |    |        |

Imię i nazwisko:	Nr upr.:	Podpis:	Nazwa rysunku:	Projektant BMS:	Generałny Projektant:	Inwestor:	Inwestycja:	Arkusze nr:
mgr inż. M. Urbanik	1000000000	<i>[Signature]</i>	SIŁA STEROWNICZA	NIKAS Pabka Sp. z o.o. 31-476 Kraków ul. Lublanska 38	ESTUDIO LAMELA S.L.P. 00-582 Warszawa Al. Szucha 8	Gmina Lublin 20-109 Lublin Plac. Łódzki Międzylana Łódzka 1	STADION MIEJSKI W LUBLINIE WRAZ Z ZAGOSPODAROWANIEM PRZETECZNIOWO REZERWU	23
Sprawdził:			Szafa:					Rysunek nr:
mgr inż. A. Szarnicki			NS-03					100-ES-DMS-SP-015




01 02 03 04 05 06 07 08 09 10 11 12 13 14 15 16

LO2/11.16 24V 50Hz

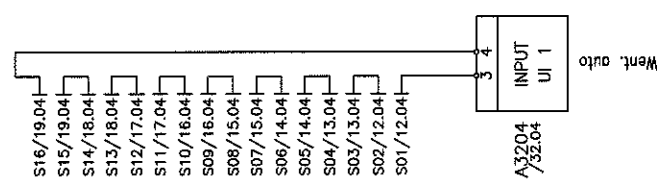


NO2/11.16

Imię i nazwisko:	Nr upr.:	Podpis:	Nazwa rysunku:	Projektant BMS:	Generalny Projektant:	Investor:	Investycja:	Arkusz nr:
mgr inż. M. Urbanik	1000000000	<i>[Signature]</i>	SZATA STEROWNICZA	NIERAS Polska Sp. z o.o. 31-476 Kraków ul. Lublarska 38	ESTUDIO LAMELA S.L.P. 00-582 Warszawa Al. Szucha 8	Gmina Lublin 20-109 Lublin Plac. Kościuszkowski	STADION MIEJSKI W LUBLINIE WRAZ Z ZAGOSPODAROWANIEM PRZETECZAJĄCEJ TERENU	25
Sprawdził:	mgr inż. A. Szarnicki	<i>[Signature]</i>	Szafa:					Rysunek nr: PM-1101-ES-DMS-S-015

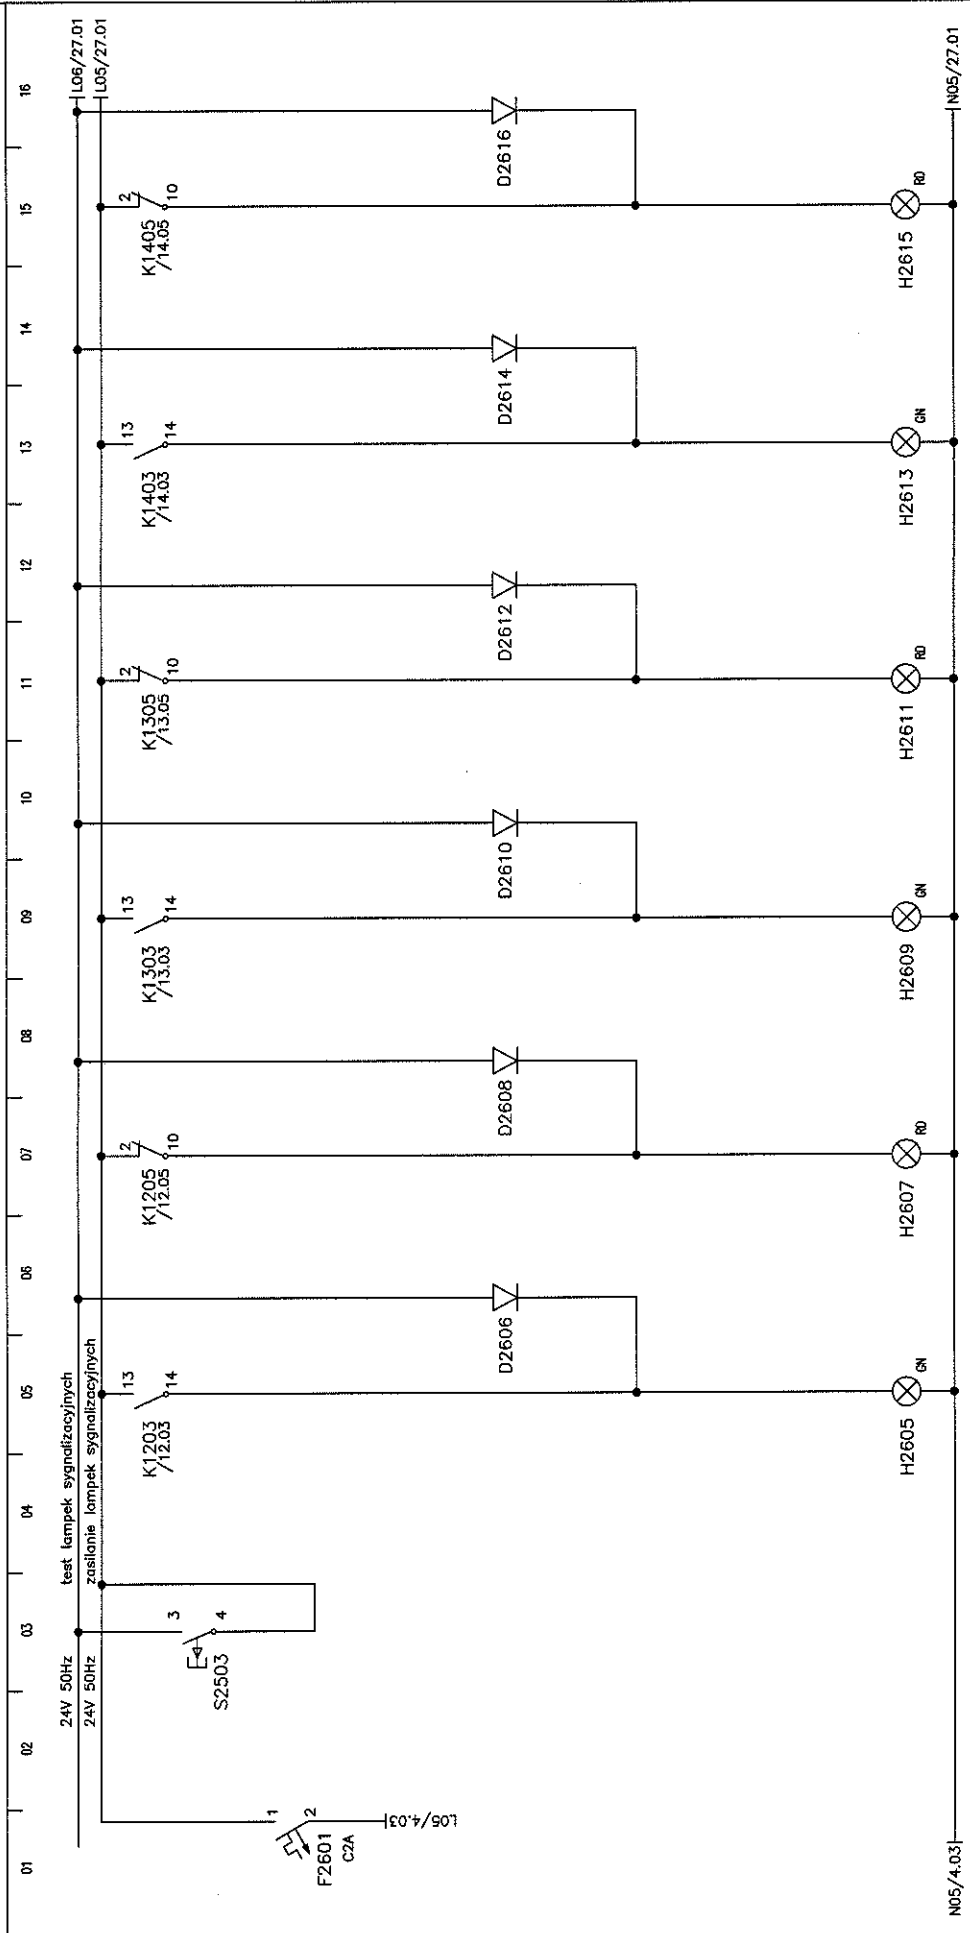


Test lampek      Wentylator WW-K19 – Praca      Wentylator WW-K19 – Awaria      Wentylator WW-K20 – Praca      Wentylator WW-K20 – Awaria      Wentylator WW-B5 – Praca      Wentylator WW-B5 – Awaria

Imię i nazwisko:	Nr upr.:	Podpis:	Nazwa rysunku:	Projektant BMS:	Generalny Projektant:	Investor:	Arkusz nr:
mgr inż. M. Urbanik	1111111111	<i>[Signature]</i>	STAWA STEROWNICZA	MIRAS Polska Sp. z o.o. 31-476 Kraków ul. Lublarska 38	ESTUDIO LAMELA S.L.P. 00-582 Warszawa Al. Szucha 8	Gmina Lublin 20-109 Lublin Plac. Józef Piłsudski Ławkieta 1	26
Sprawił:	mgr inż. A. Szarnicki	<i>[Signature]</i>	Szcata:	ul. Lublarska 38			Rysunek nr:
			NS-03				WW-100-ES-DMS-SP-NIS

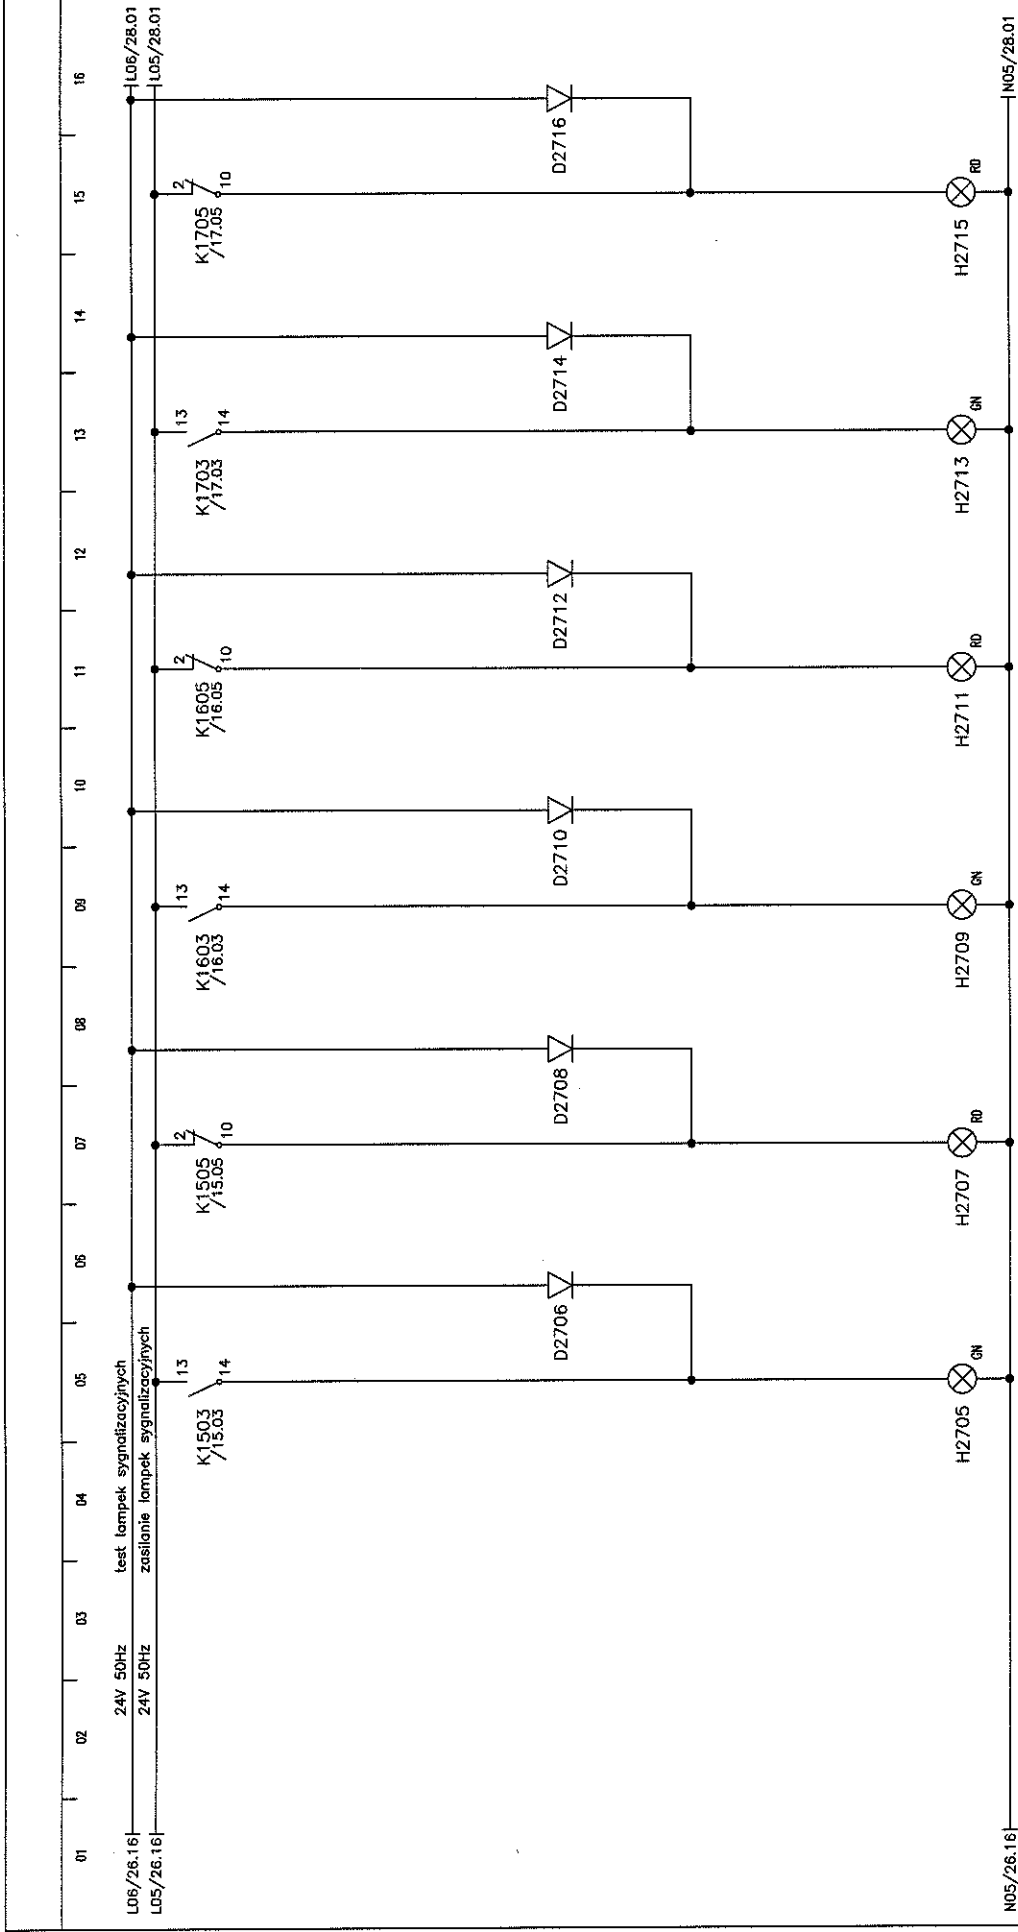


Wentylator WW-B6 - Praca Wentylator WW-B6 - Awaria Wentylator WW-B7 - Praca Wentylator WW-B7 - Awaria Wentylator WW-B8 - Praca Wentylator WW-B8 - Awaria

Imię i nazwisko:	Nr upr.:	Podpis:	Nazwa rysunku:	Projektant BMS:	Generalny Projektant:	Investor:	Investycja:	Arkusz nr:
mgr inż. M. Urbanik	wpisany 10/06/2010	<i>[Signature]</i>	SIENIA STEROWNICZA	MIRAS Polska Sp. z o.o. 31-476 Kraków ul. Lublarska 38	ESTUDIO LAMELA S.LP. 00-582 Warszawa Al. Szucha 8	Gmina Lublin 20-109 Lublin Plac Nieb. Międzynar. Lotnictwa 1	STADION MIEJSKI W LUBLINIE WRAZ Z ZAGOSPODAROWANIEM PRZELICZNIKOWO TERENU	27
Sprawdził:	mgr inż. A. Szarnicki	wpisany 10/06/2010	Szafa:					Rysunek nr:
			NS-03					PW-101-ES-005-SP-015

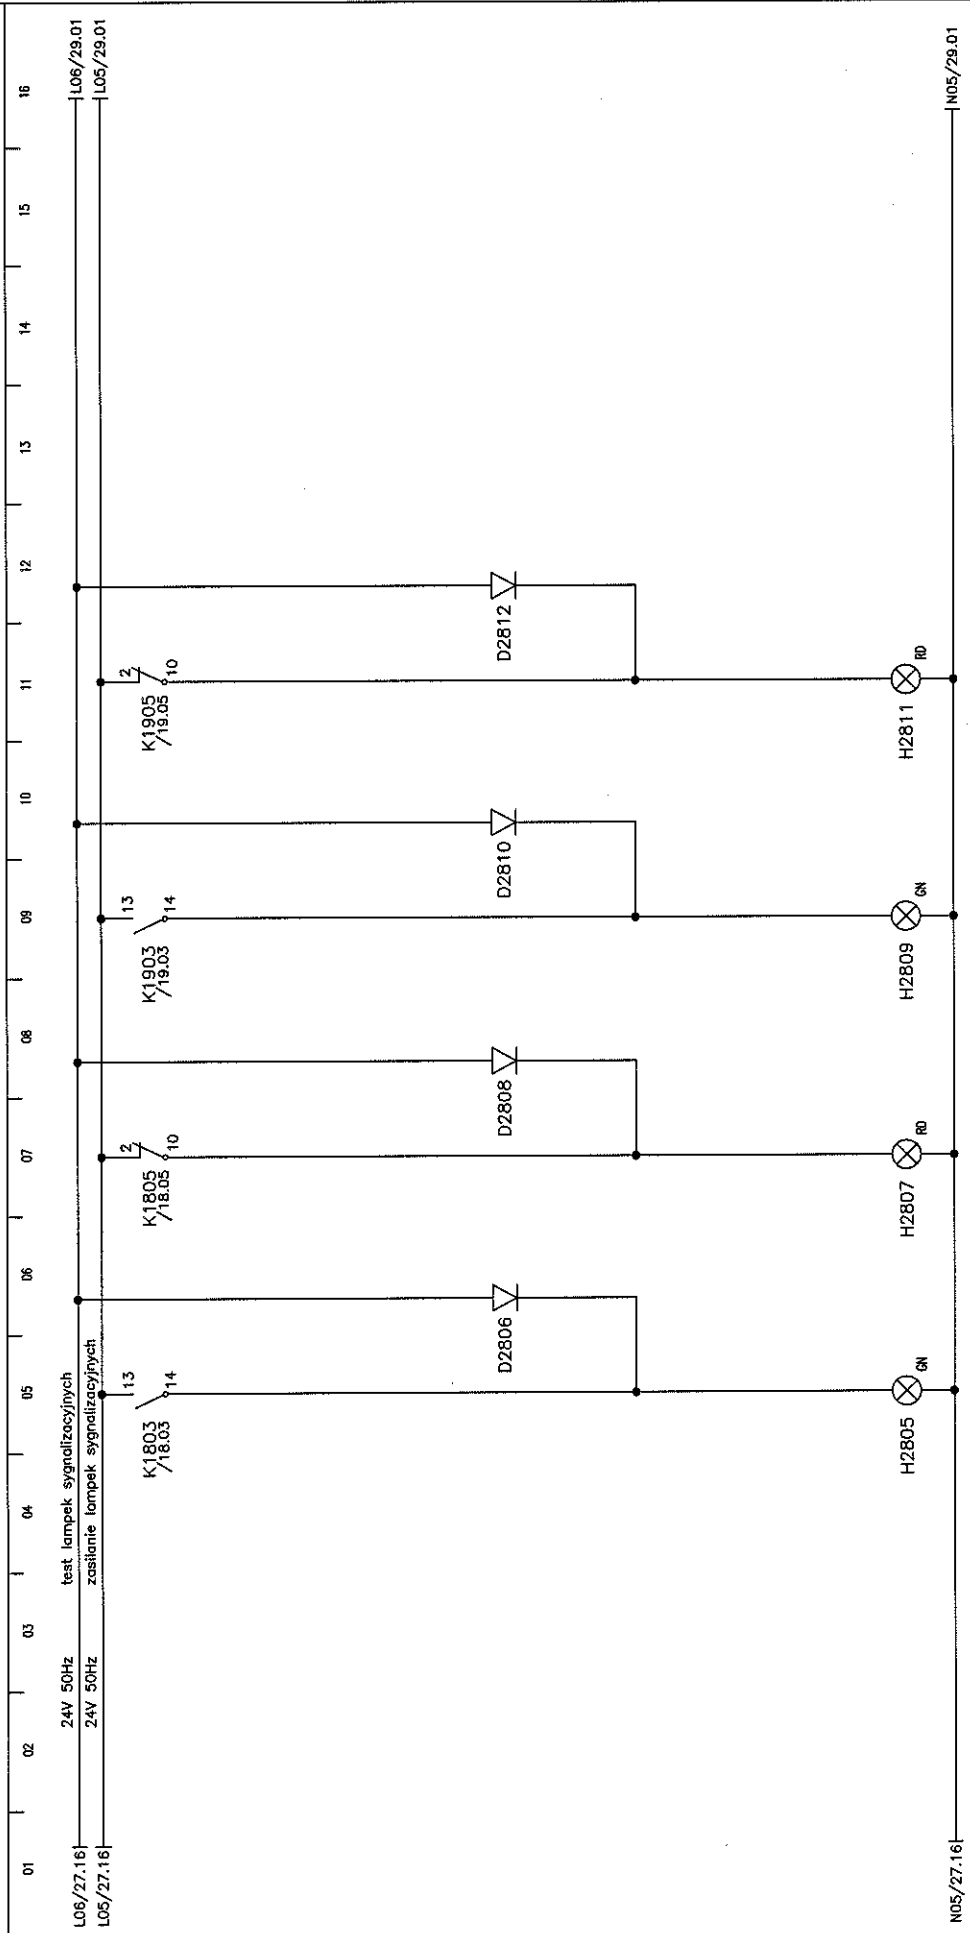

Wentylator WW-B9 - Praca Wentylator WW-B9 - Awaria Wentylator WW-B15 - Praca Wentylator WW-B15 - Awaria

Imię i nazwisko:	Nr upr.:	Podpis:	Nazwa rysunku:	Projektant BMS:	Generalny Projektant:	Investor:	Investycja:	Arkusze nr:
mgr inż. M. Urbanik	1100/1100/1100	<i>[Signature]</i>	SIENA STEROWNICZA	NIERAS Polska Sp. z o.o. 31-476 Kraków ul. Lublanska 38	ESTUDIO LAMELA S.L.P. 00-582 Warszawa Al. Szucha 8	Gmina Lublin 20-109 Lublin Plac Józefa Władysława Łobkiewicza 1	STADION MIEJSKI W LUBLINIE WRAZ Z ZAGOSPODAROWANIEM PRZYLEGANIEGO TERENU	28
Sprawił:	mgr inż. A. Szarmicki	<i>[Signature]</i>	Szafa:	ul. Lublanska 38				Rysunek nr:
			NS-03					PW-101-ES-IMP-SP-115

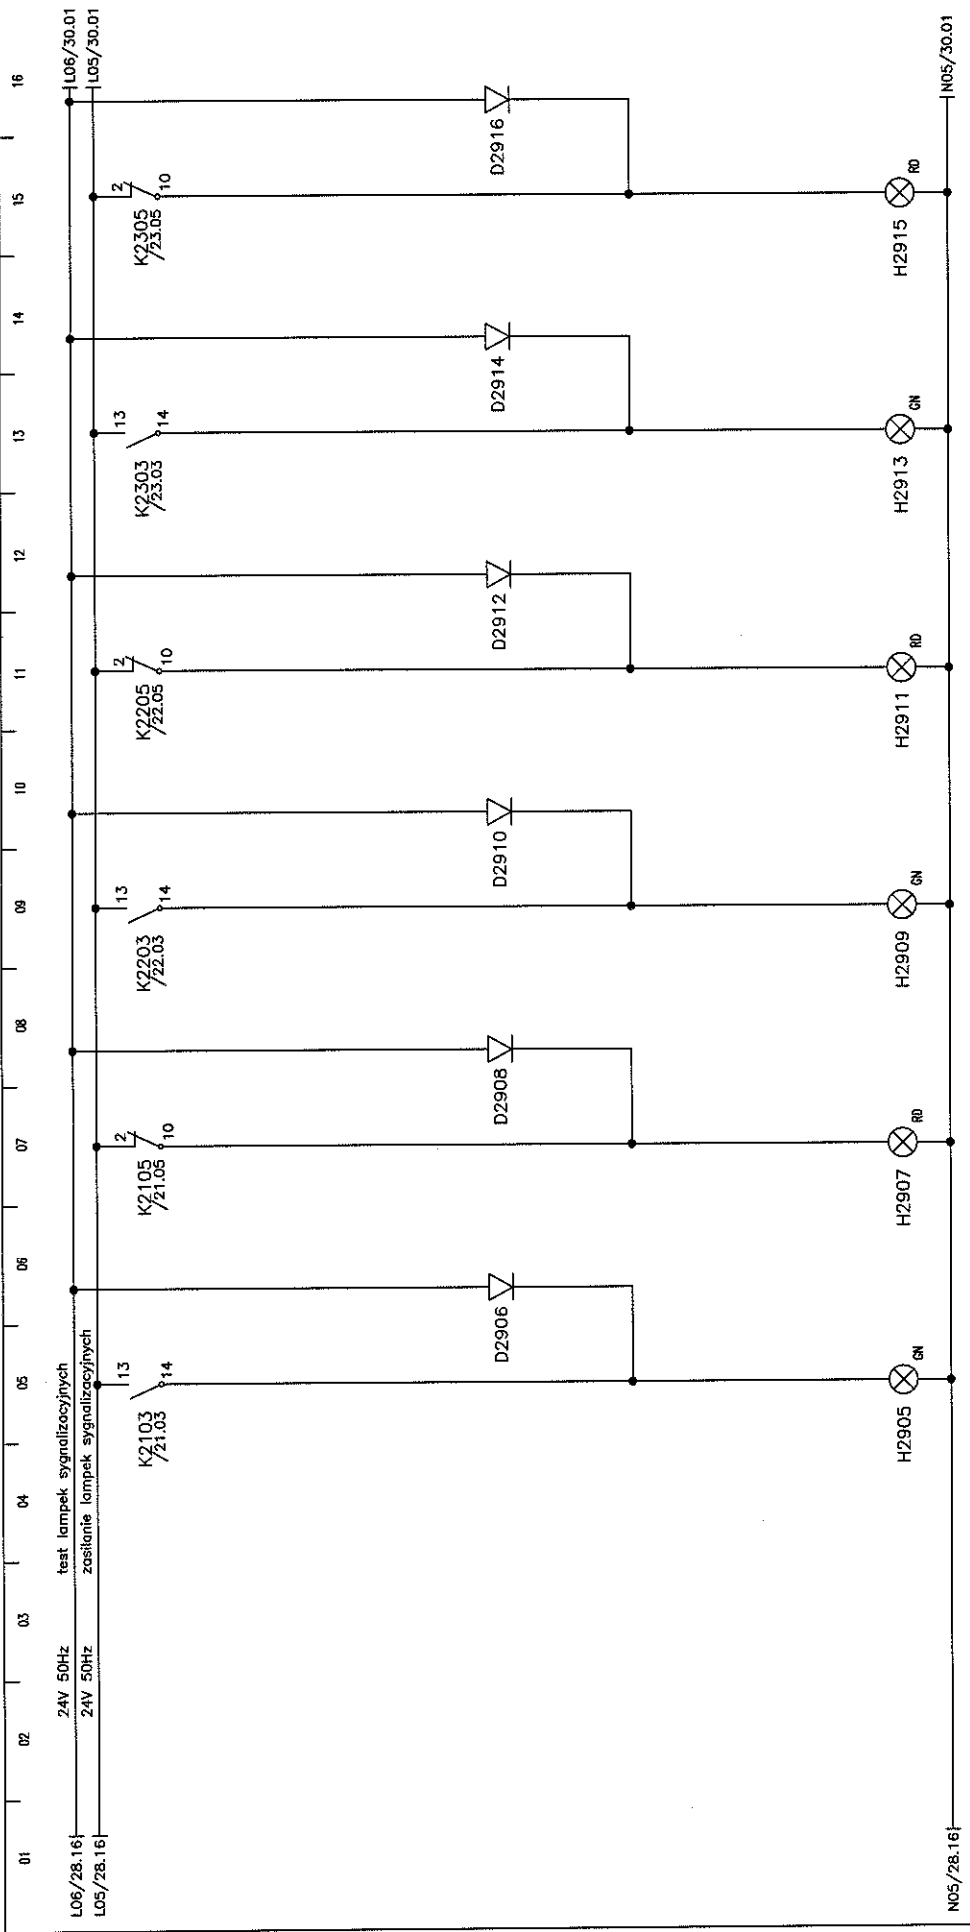



AGW-0.8 - Praca      AGW-0.8 - Awaria      AGW-0.7 - Praca      AGW-0.7 - Awaria      AGW-0.6 - Praca      AGW-0.6 - Awaria

Imię i nazwisko:	Nr upr.:	Podpis:	Nazwa rysunku:	Projektant BMS:	Generalny Projektant:	Investor:	Arkusz nr:
Projektował: mgr inż. M. Urbanik	MP/2014/100/100	<i>[Signature]</i>	STAJA STEROWNICZA	AMBAS Polska Sp. z o.o. 31-476 Kraków ul. Lublanska 38	ESTUDIO LAMELA S.L.P. 00-582 Warszawa Al. Szucha 8	Gmina Lublin 20-109 Lublin Plac Teofila Magdziarskiego Łokietka 1	29
Sprawdził: mgr inż. A. Szarmicki	MP/2014/100/100	<i>[Signature]</i>	Strona:	ul. Lublanska 38	NS-03	Zakres: STADION MIEJSKI W LUBLINIE WRAZ Z ZAKRESOWANIM PRZETEGACZEM TERENU	Rysunek nr: PW-101-ES-BMS-SR-015


01 02 03 04 05 06 07 08 09 10 11 12 13 14 15 16

LO6/29.16 | 24V 50Hz | test lampek sygnalizacyjnych  
LO5/29.16 | 24V 50Hz | zasilanie lampek sygnalizacyjnych

N05/29.16

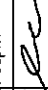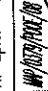Imię i nazwisko:	Nr upr.:	Podpis:	Nazwa rysunku:	Projektant BMS:	Generalny Projektant:	Inwestor:	Inwestycja:	Arkusze nr:
Projektował: mgr inż. M. Urbanik	wp/100/100/10		SZAFY STEROWNICZA	MIRAS Polska Sp. z o.o. 31-476 Kraków ul. Lublanska 38	ESTUDIO LAMELA S.L.P. 00-582 Warszawa Al. Szucha 8	Gmina Lublin 20-109 Lublin Plac Witła Marjanna Łokietka 1	STADION MIEJSKI W LUBLINIE WRAZ Z ZAGOSPODAROWANIEM PRZYLEGANACEGO TERENU	30
Sprawił: mgr inż. A. Szarnicki	wp/100/100/10		Szafa:					Rysunek nr: PW-100-ES-WMS-SF-015




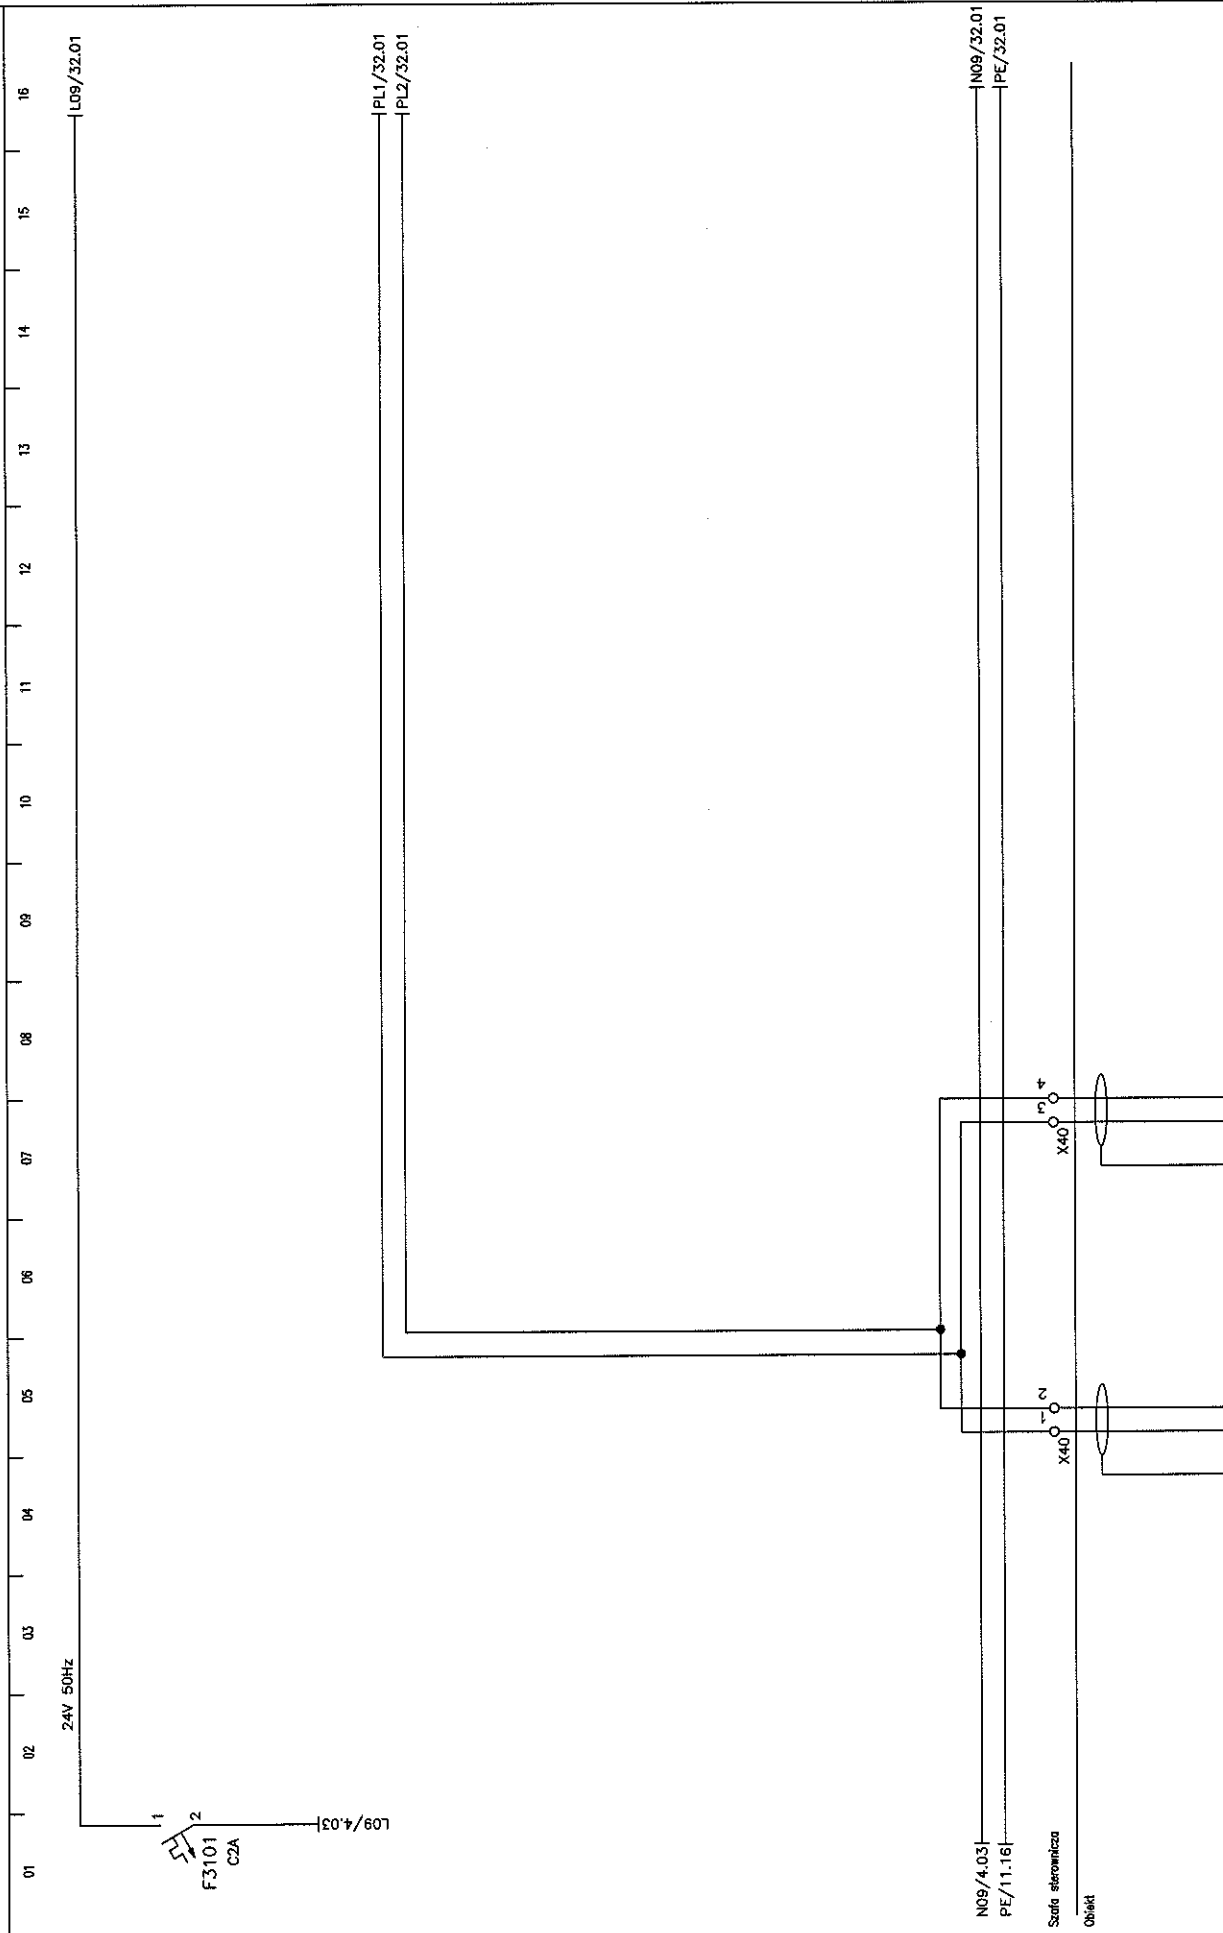


Imię i nazwisko:	Nr upr.:	Podpis:	Nazwa rysunku:	Projektant BMS:	Generalny Projektant:	Inwestor:	Inwestycja:	Arkusze nr:
mgr inż. M. Urbanik	11/03/2010	<i>[Signature]</i>	SZAFKA STEROWNICZA	MIRAS Polska Sp. z o.o. 31-476 Kraków ul. Lublanska 38	ESTUDIO LAMELA S.L.P. 00-582 Warszawa Al. Szucha 8	Gmina Lublin 20-109 Lublin Plac. Nowa Miłośność Ławki 1	STADION MIEJSKI W LUBLINIE WRAZ Z ZAGOSPODAROWANIEM PRZYLEGŁOŚCI TERENU	31
Sprawdził:	mgr inż. A. Szarnicki	<i>[Signature]</i>	Szczyt:					Rysunek nr: PW-1101-ES-BMS-SP-015

01 02 03 04 05 06 07 08 09 10 11 12 13 14 15 16

Went. auto  
 sygnalizacja pożaru  
 temp. pomieszczenia 0-174-G  
 temp. pomieszczenia 0-184-G  
 temp. pomieszczenia 0-195-G  
 gwarta went. WW-K19  
 gwarta went. WW-K20  
 gwarta went. WW-B5  
 gwarta went. WW-B6  
 siłownik zaworu AGW-0.8  
 siłownik zaworu AGW-0.7  
 siłownik zaworu AGW-0.6  
 zai./wyl. wentylator WW-K19  
 zai./wyl. wentylator WW-K20  
 zai./wyl. wentylator WW-B5  
 zai./wyl. wentylator WW-B6

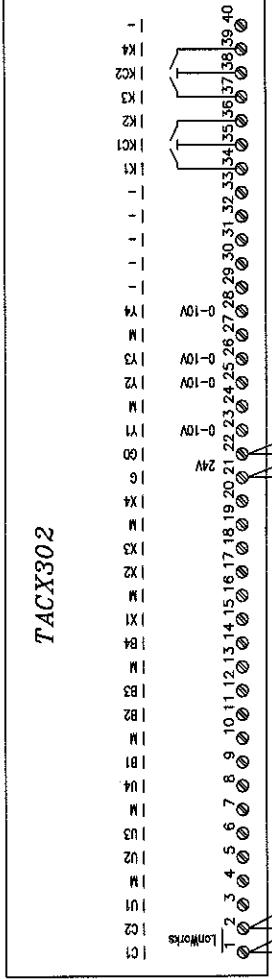


A3204

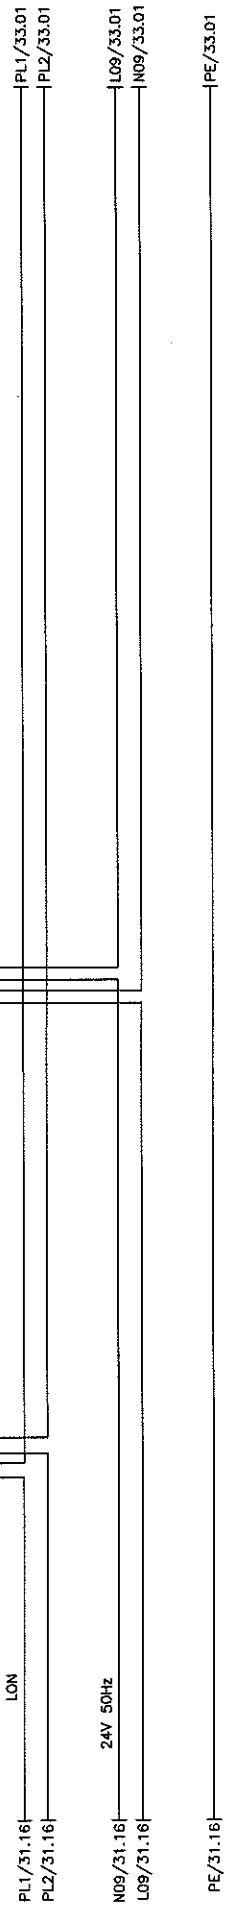


Stacja sterownicza  
 obiekt

Imię i nazwisko:	Nr upr.:	Podpis:	Nazwa rysunku:	Projektant BMS:	Generálny Projektant:	Investor:	Investycja:	Arkusze nr:
mgr inż. M. Urbanik	1111111111	<i>[Signature]</i>	STACJA STEROWNICZA	MIPAS Polska Sp. z o.o. 31-476 Kraków ul. Lublanska 38	ESTUDIO LAMELA S.L.P. 00-582 Warszawa Al. Szucha 8	Gmina Lublin 20-109 Lublin Plac. Młodych Wiosniaków Ławki 1	STADION MIEJSKI W LUBLINIE WRAZ Z ZAOPROJEKOWANĄ PRZETECZACZĄ TERENU	32
mgr inż. A. Szarnicki	1111111111	<i>[Signature]</i>	Szczyt: VS-0.3					Rysunek nr: PW-1101-ES-MS-81-015


01 02 03 04 05 06 07 08 09 10 11 12 13 14 15 16

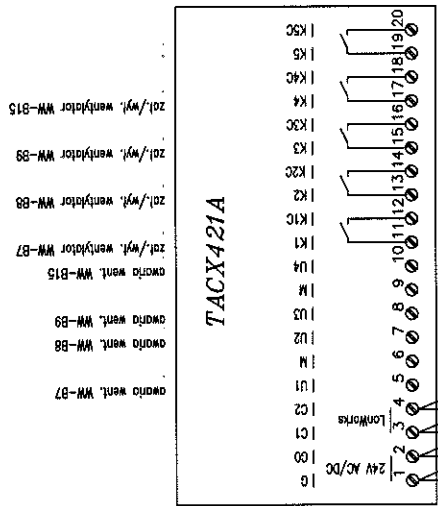

A3304

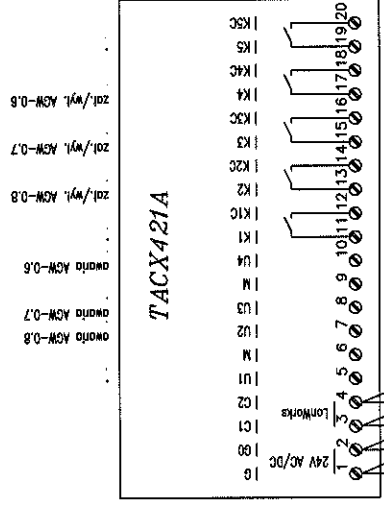

A3310

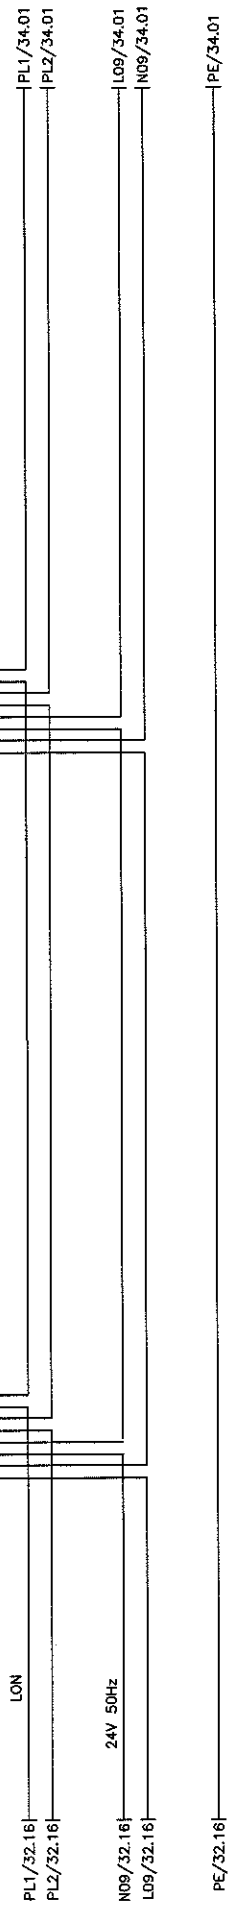

Sala sterownicza  
Obiekt

Imię i nazwisko:	Nr upr.:	Podpis:	Nazwa rysunku:	Projektant BMS:	Generałny Projektant:	Investor:	Investycja:	Arkusze nr:
mgr inż. M. Urbanik	1111111111	<i>[Signature]</i>	SALA STEROWNICZA	MIRAS Polska Sp. z o.o. 31-476 Kraków ul. Lublarska 38	ESTUDIO LAMELA S.L.P. 00-582 Warszawa Al. Szucha 8	Gmina Lublin 20-109 Lublin Plac. Król. Marysiowa Lokaltel. 1	STADION MIEJSKI W LUBLINIE WRAZ Z ZAGOSPODAROWANIEM PRZELACZACZKI TERENU	33
Sprawdził:	mgr inż. A. Szarnicki	<i>[Signature]</i>	Szafa:					Rysunek nr:
			VS-0.3					PL-1101-ES-BMS-SP-015

01 02 03 04 05 06 07 08 09 10 11 12 13 14 15 16



PL1/33.16  
LON  
PL2/33.16


N09/33.16  
24V 50HZ  
L09/33.16

PE/33.16  
PE/35.01

Sala sterownicza


Obiekt

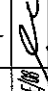Imię i nazwisko:	Nr upi.:	Podpis:	Nazwa rysunku:	Projektant BMS:	Generalny Projektant:	Inwestor:	Investycja:	Arkusz nr:
mgr inż. M. Urbanik	100/100/100/100		SALA STEROWNICZA	MIRAS Polska Sp. z o.o. 31-476 Kraków ul. Lublarska 38	ESTUDIO LAMELA S.L.P. 00-582 Warszawa Al. Szucha 8	Gmina Lublin 20-109 Lublin Plac. Nowe Miasteczko Łokietka 1	STADION MIEJSKI W LUBLINIE WRAZ Z ZAGOSPODAROWANIEM PRZYLEGŁOŚCI TERENU	34
Sprawił:	mgr inż. A. Szarnicki		Szafa:					Rysunek nr:
			VS-03					M-100-ES-BMS-01-015

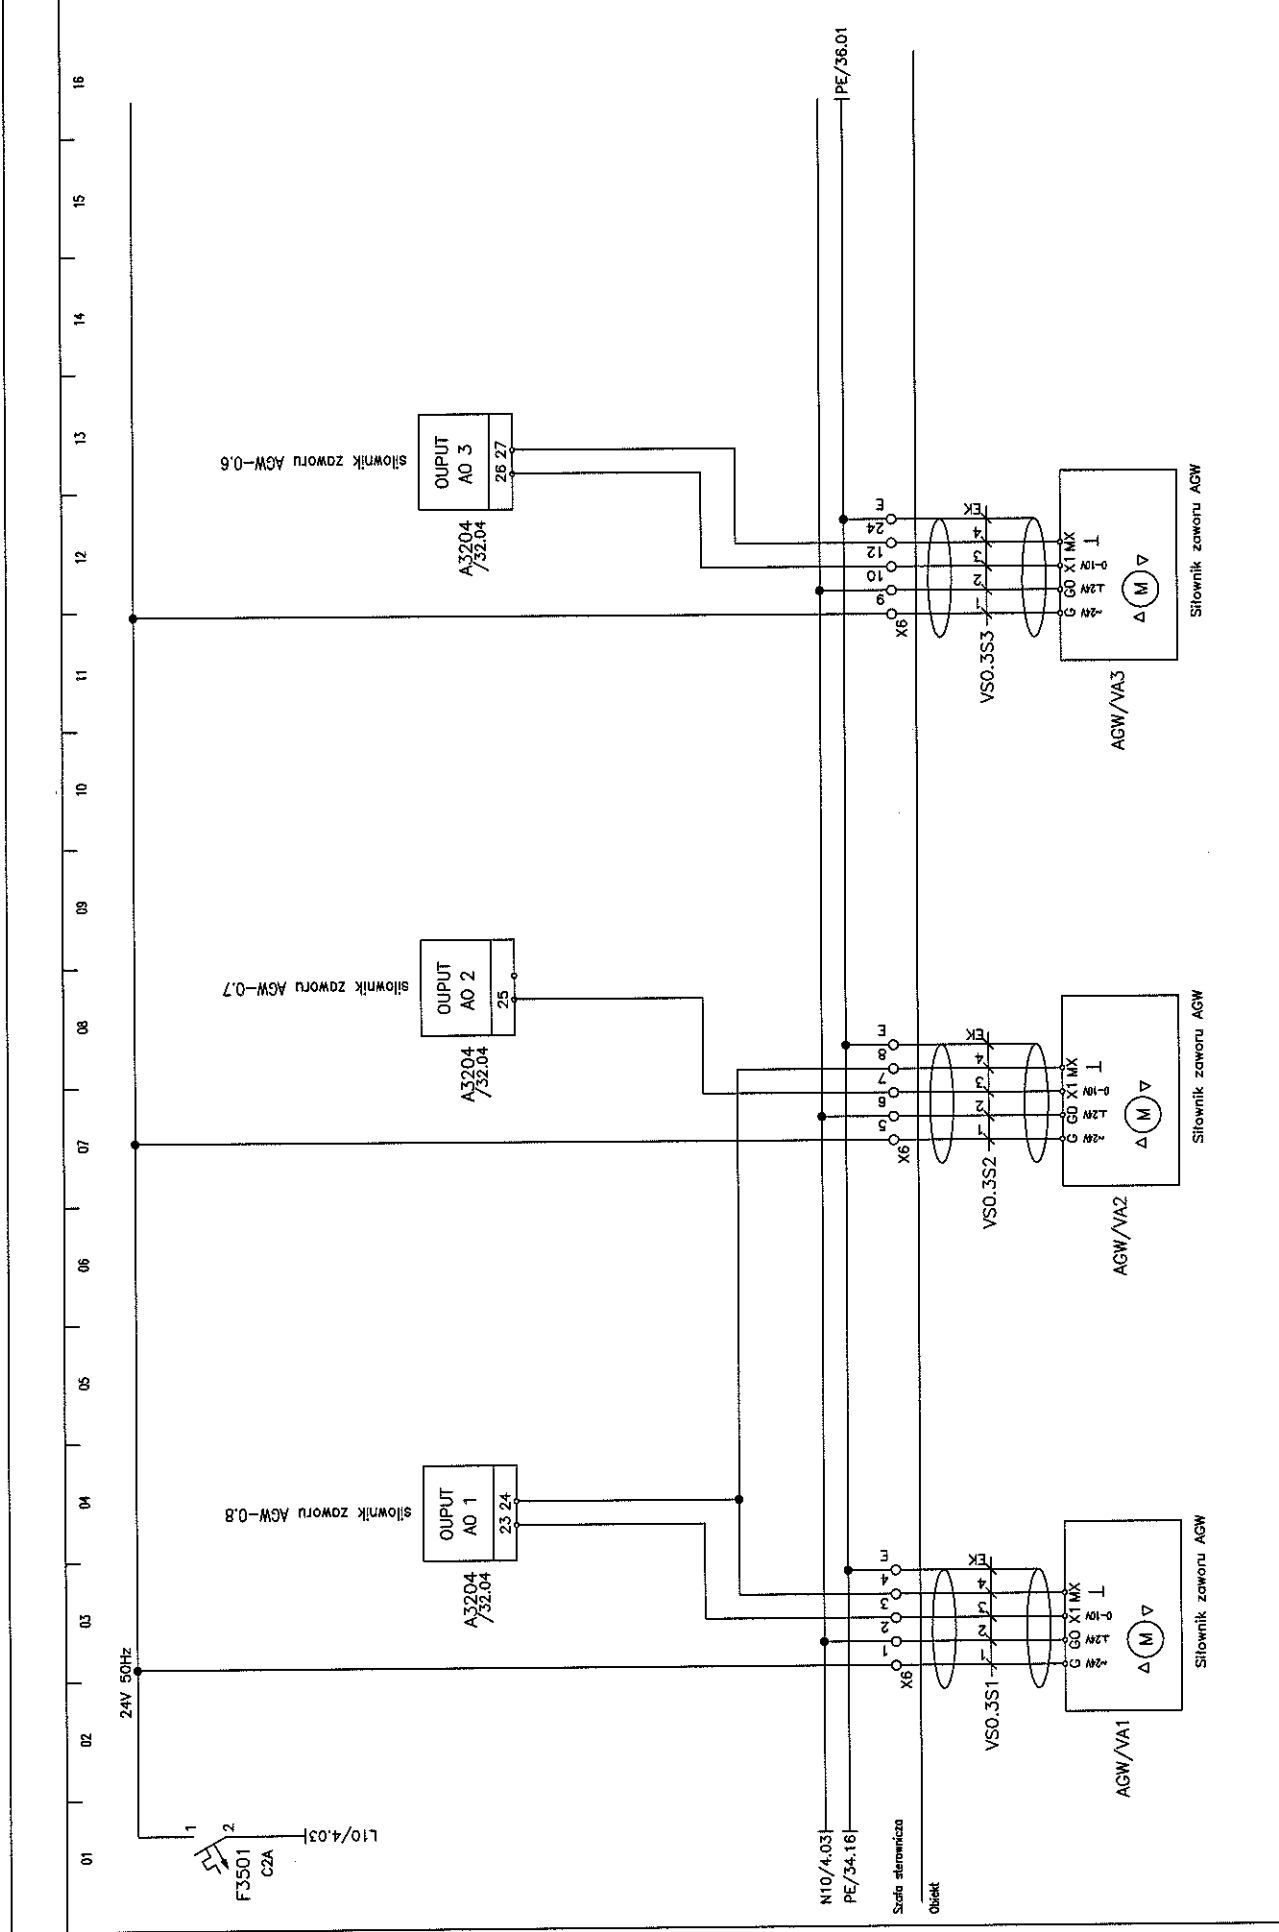

Imię i nazwisko:	Nr upr.:	Podpis:	Nazwa rysunku:	Projektant BMS:	Generalny Projektant:	Inwestor:	Investycja:	Arkusze nr:
mgr inż. M. Urbanik	11/10/10/10/10	<i>[Signature]</i>	STANA STEROWNICZA	MIRAS Polska Sp. z o.o. 00-582 Warszawa Al. Szucha 8	ESTUDIO LAMELA S.L.P. 00-582 Warszawa Al. Szucha 8	Gmina Lublin 20-109 Lublin Plac: 16ka Miłostwa Łokietka 1	STADION MIEJSKI W LUBLINIE WRAZ Z ZAGOSPODAROWANIEM PRZECIEKĄCEGO TERENU	35
Sprawdził:		<i>[Signature]</i>	Szacuje:					Rysunek nr:
mgr inż. A. Szarnicki		<i>[Signature]</i>	NS-03					PM-110-ES-MS-SP-115


01 02 03 04 05 06 07 08 09 10 11 12 13 14 15 16

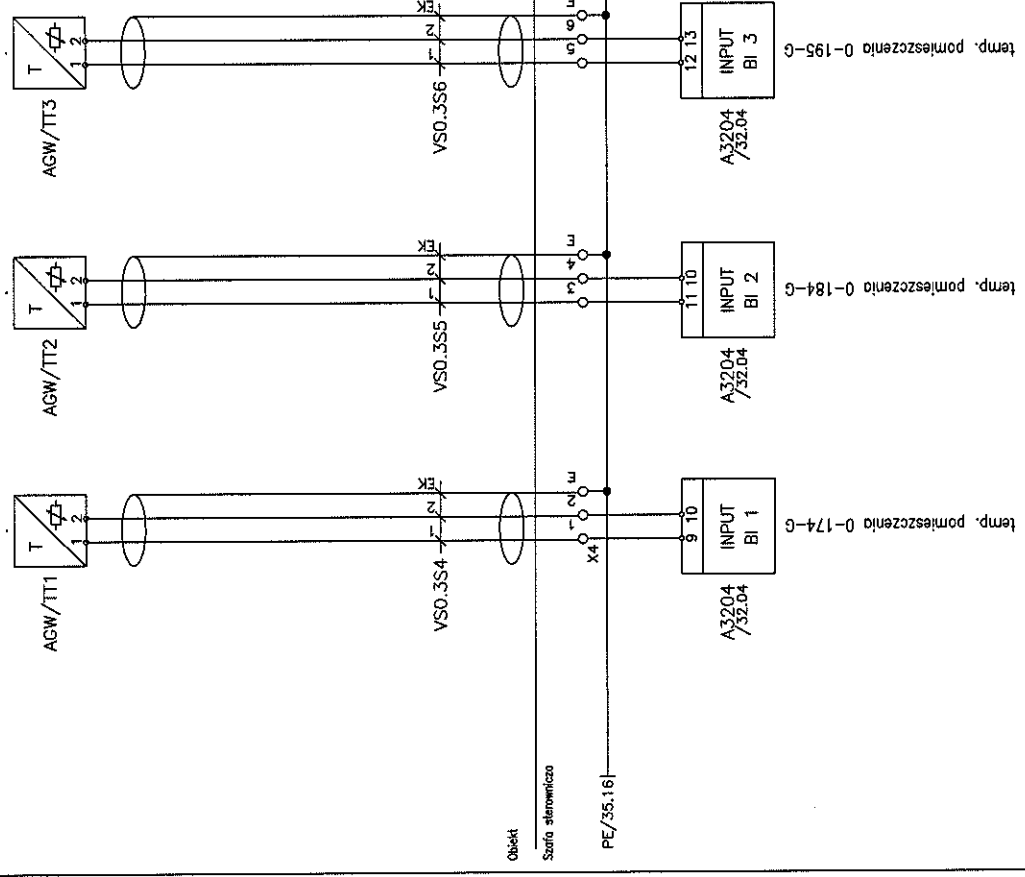

Imię i nazwisko:	Nr upr.:	Podpis:	Nazwa rysunku:	Projektant BMS:	Generalny Projektant:	Inwestor:	Inwestycja:	Arkusze nr:
mgr inż. M. Urbanik	1000000000	<i>[Signature]</i>	SZAFKA STEROWNICZA	MIPAS Polska Sp. z o.o. 31-476 Kraków ul. Lublanska 38	ESTUDIO LAMELA S.L.P. 00-582 Warszawa Al. Szucha 8	Gmina Lublin 20-109 Lublin Plac. Matejki Mięjskiej Lokalizacja 1	STADION MIEJSKI W LUBLINIE WPAZ Z ZAGOSYDROWANIEM PRZECIEMOCRO REZERWU	36
Sprawdził:	mgr inż. A. Szarnicki	<i>[Signature]</i>	Szafka:					Rysunek nr: PW-1105-05-005-S-015

01 02 03 04 05 06 07 08 09 10 11 12 13 14 15 16

WIDOK ELEWACJI

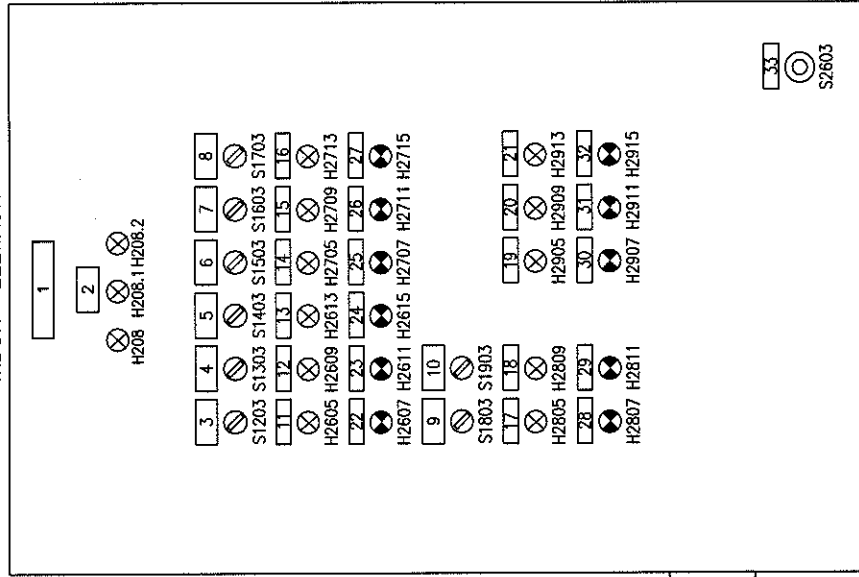


Imię i nazwisko:	Nr upr.:	Podpis:	Nazwa rysunku:	Projektant BMS:	Generatory Projektant:	Investor:	Investycja:	Arkusze nr:
mgr inż. M. Urbanik	1000000000	<i>[Signature]</i>	SIENA STEROWNICZA	MIRAS Polska Sp. z o.o. 31-476 Kraków ul. Lublanska 38	ESTUDIO LAMELA S.L.P. 00-582 Warszawa Al. Szucha 8	Gmina Lublin 20-109 Lublin Plac Miłośników Lokalka 1	STADION MIEJSKI W LUBLINIE WRAZ Z ZAGOSPODAROWANIEM PRZECIECIWOCIEPI TĘŻNI	37
Sprawdził:	mgr inż. A. Szarnicki	<i>[Signature]</i>	Szafa:					Rysunek nr:
			VS-0.3					PM-100-03-005-S1-015










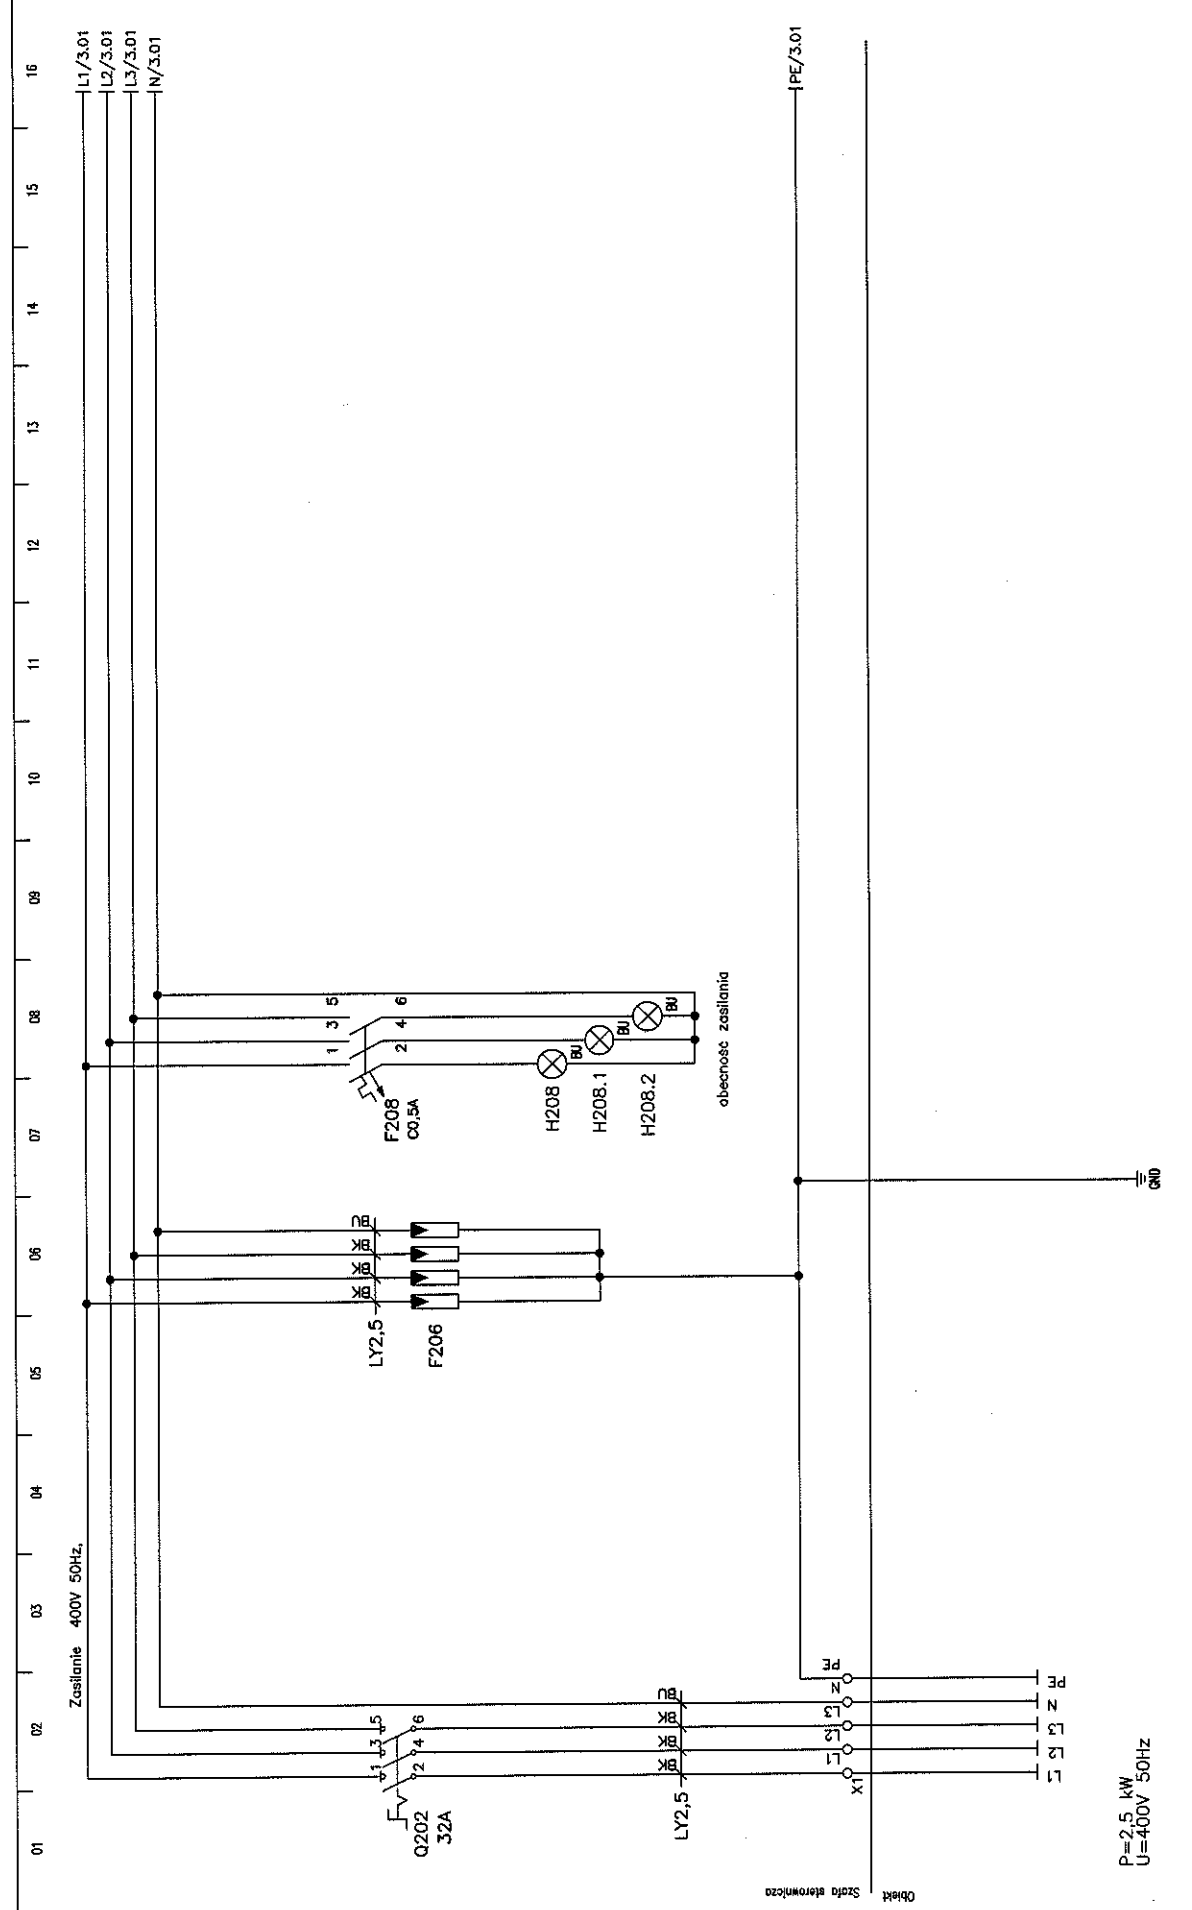


P=2,5 kW  
U=400V 50Hz

Imię i nazwisko:		Nr upr.:		Podpis:		Nazwa rysunku:		Projektant BMS:		Generálny Projektant:		Inwestor:		Inwestycja:		Arkusz nr:	
mgr inż. M. Urbanik		[Signature]		[Signature]		SZAFKA STEROWNICZA		MIRAS Polska Sp. z o.o. 31-476 Kraków ul. Lublanska 38		ESTUDIO LAMELA S.L.P. 00-582 Warszawa Al. Szucha 8		Gmina Lublin 20-109 Lublin Plac Kościuszkowski Łokietka 1		STADION MIEJSKI W LUBLINIE WRAZ Z ZAGOSPODAROWANIEM PRZECIĘGNIEMO TERENU		2	
Sprawdził:		mgr inż. A. Szarnicki		[Signature]		Szafa: VS-04		ul. Lublanska 38		Al. Szucha 8		Plac Kościuszkowski Łokietka 1		Rysunek nr:		PW-101-ES-BMS-SJ-016	

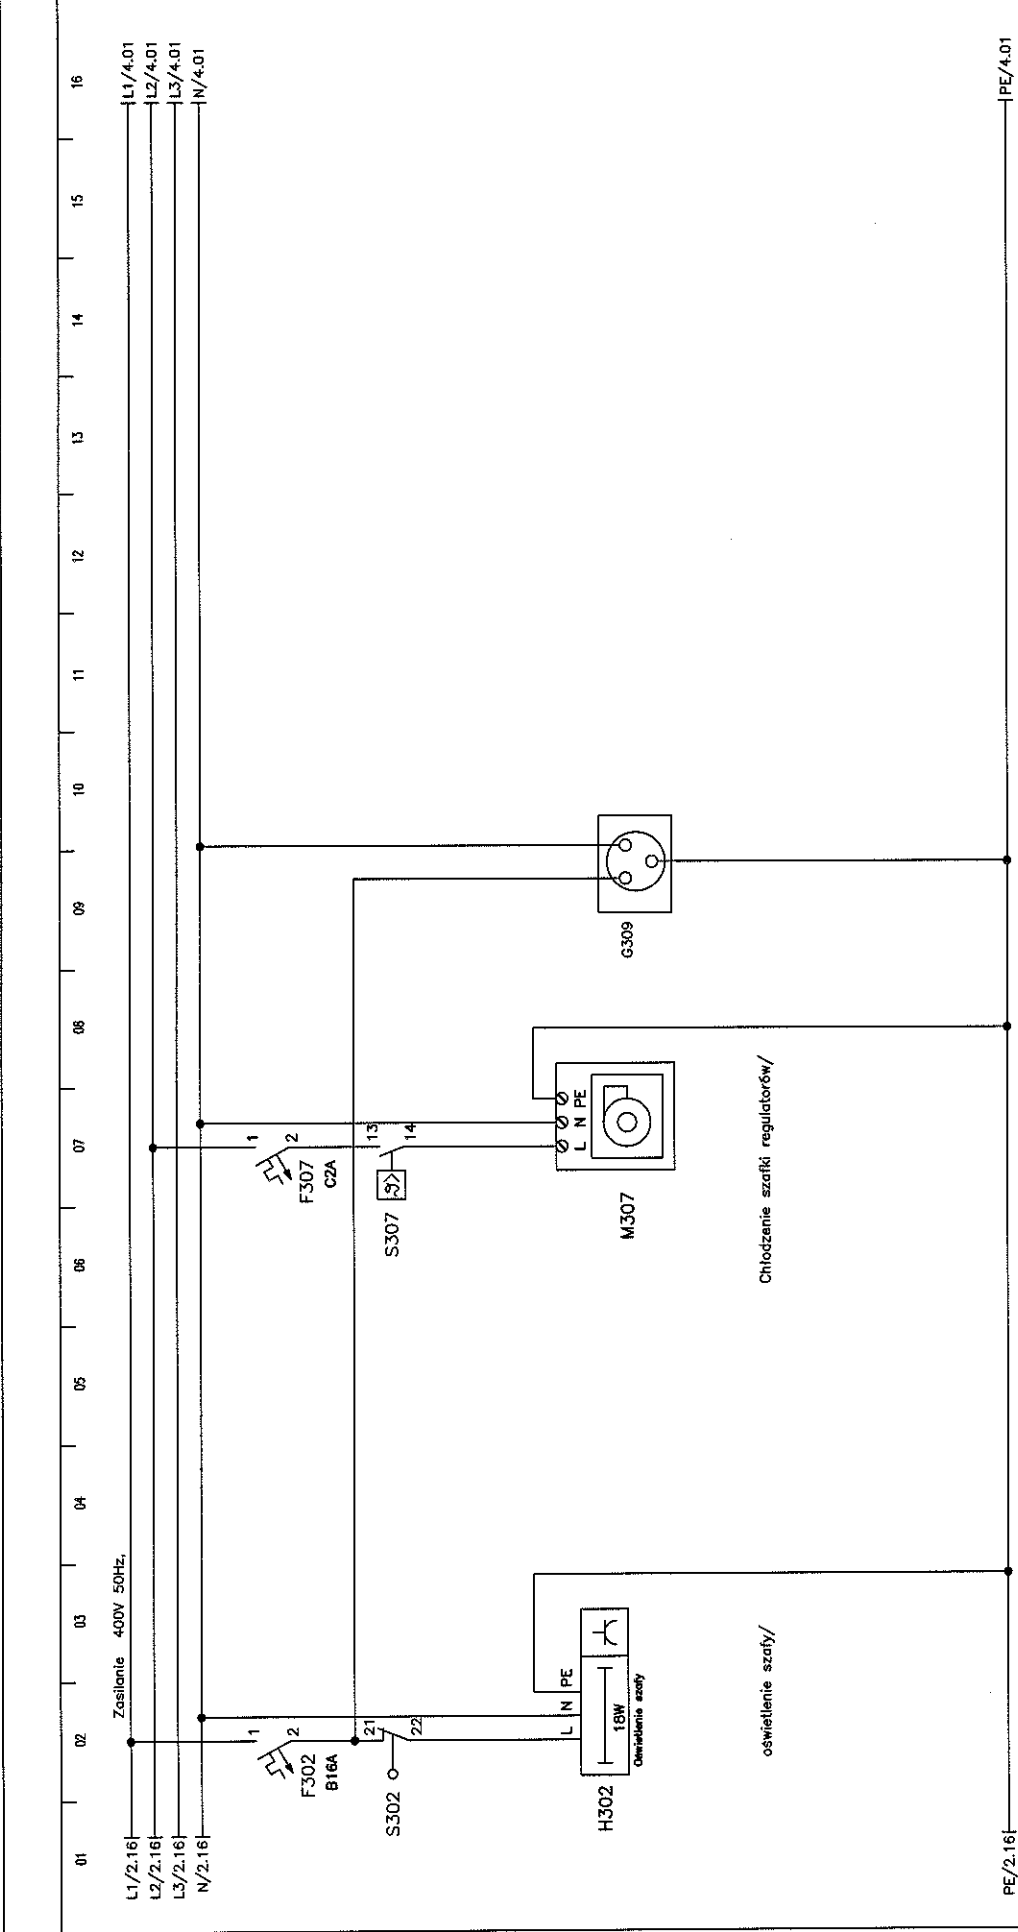

Szafa sterownicza/  
obiekty

Imię i nazwisko:	Nr upr.:	Podpis:	Projektant BMS:	Generalny Projektant:	Investor:	Arkusz nr:
mgr inż. M. Urbanik	11/11/11/11/11	<i>[Signature]</i>	MIRAS Polska Sp. z o.o. 31-476 Kraków ul. Lublanska 38	ESTUDIO LAMELA S.L.P. 00-582 Warszawa Al. Szucha 8	Gmina Lublin 20-109 Lublin Plac Kości Mięskiej Łobkietki 1	3
Sprzedaż:	Szafa:					Rysunek nr:
mgr inż. A. Szarnicki	VS-04					11-1101-LS-BMS-31-016

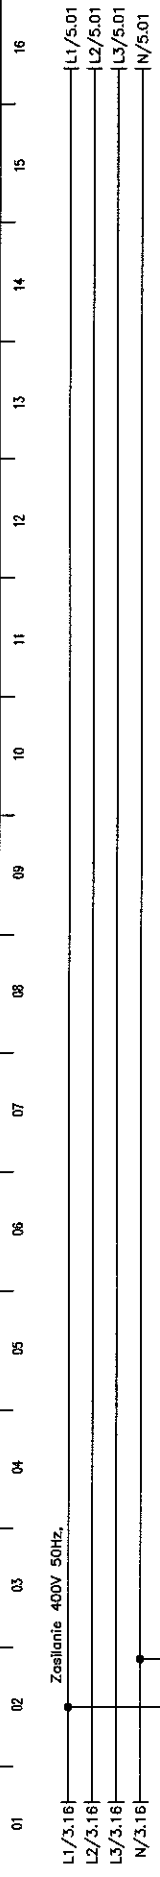

Zasilanie 400V 50Hz.

L1/3.16  
L2/3.16  
L3/3.16  
N/3.16

F402 C6A

T402  
230/24V  
160VA

F402.1 C6A

X20

N02/11.01  
N03/12.01  
N05/26.01  
N09/31.01  
N10/35.01

L02/11.01  
L03/12.01  
L05/26.01  
L09/31.01  
L10/35.01


Zasilanie obwodów sterowania

PE/3.16


PE/5.01

Szafa sterownicza/obekt/

Imię i nazwisko:	Nr upr.:	Podpis:	Nazwa rysunku:	Projektant BMS:	Generalny Projektant:	Investor:	Investycja:	Arkusz nr:
mgr inż. M. Urbanik		<i>[Signature]</i>	SZAFKA STEROWNICZA	NIGAS Polska Sp. z o.o. 31-476 Kraków ul. Lublanska 38	ESTUDIO LAMELA S.LP. 00-582 Warszawa Al. Szucha 8	Gmina Lublin 20-109 Lublin Plac. Króla Władysława Łokietka 1	STADION MIEJSKI W LUBLINIE WRAZ Z ZAKŁADAMI PRZECIĄGACZY TERENU	4
Sprawdził:		<i>[Signature]</i>	Szafka:					Rysunek nr:
mgr inż. A. Szarnicki		<i>[Signature]</i>	VS-04					PM-1101-ES-BMS-SJ-016

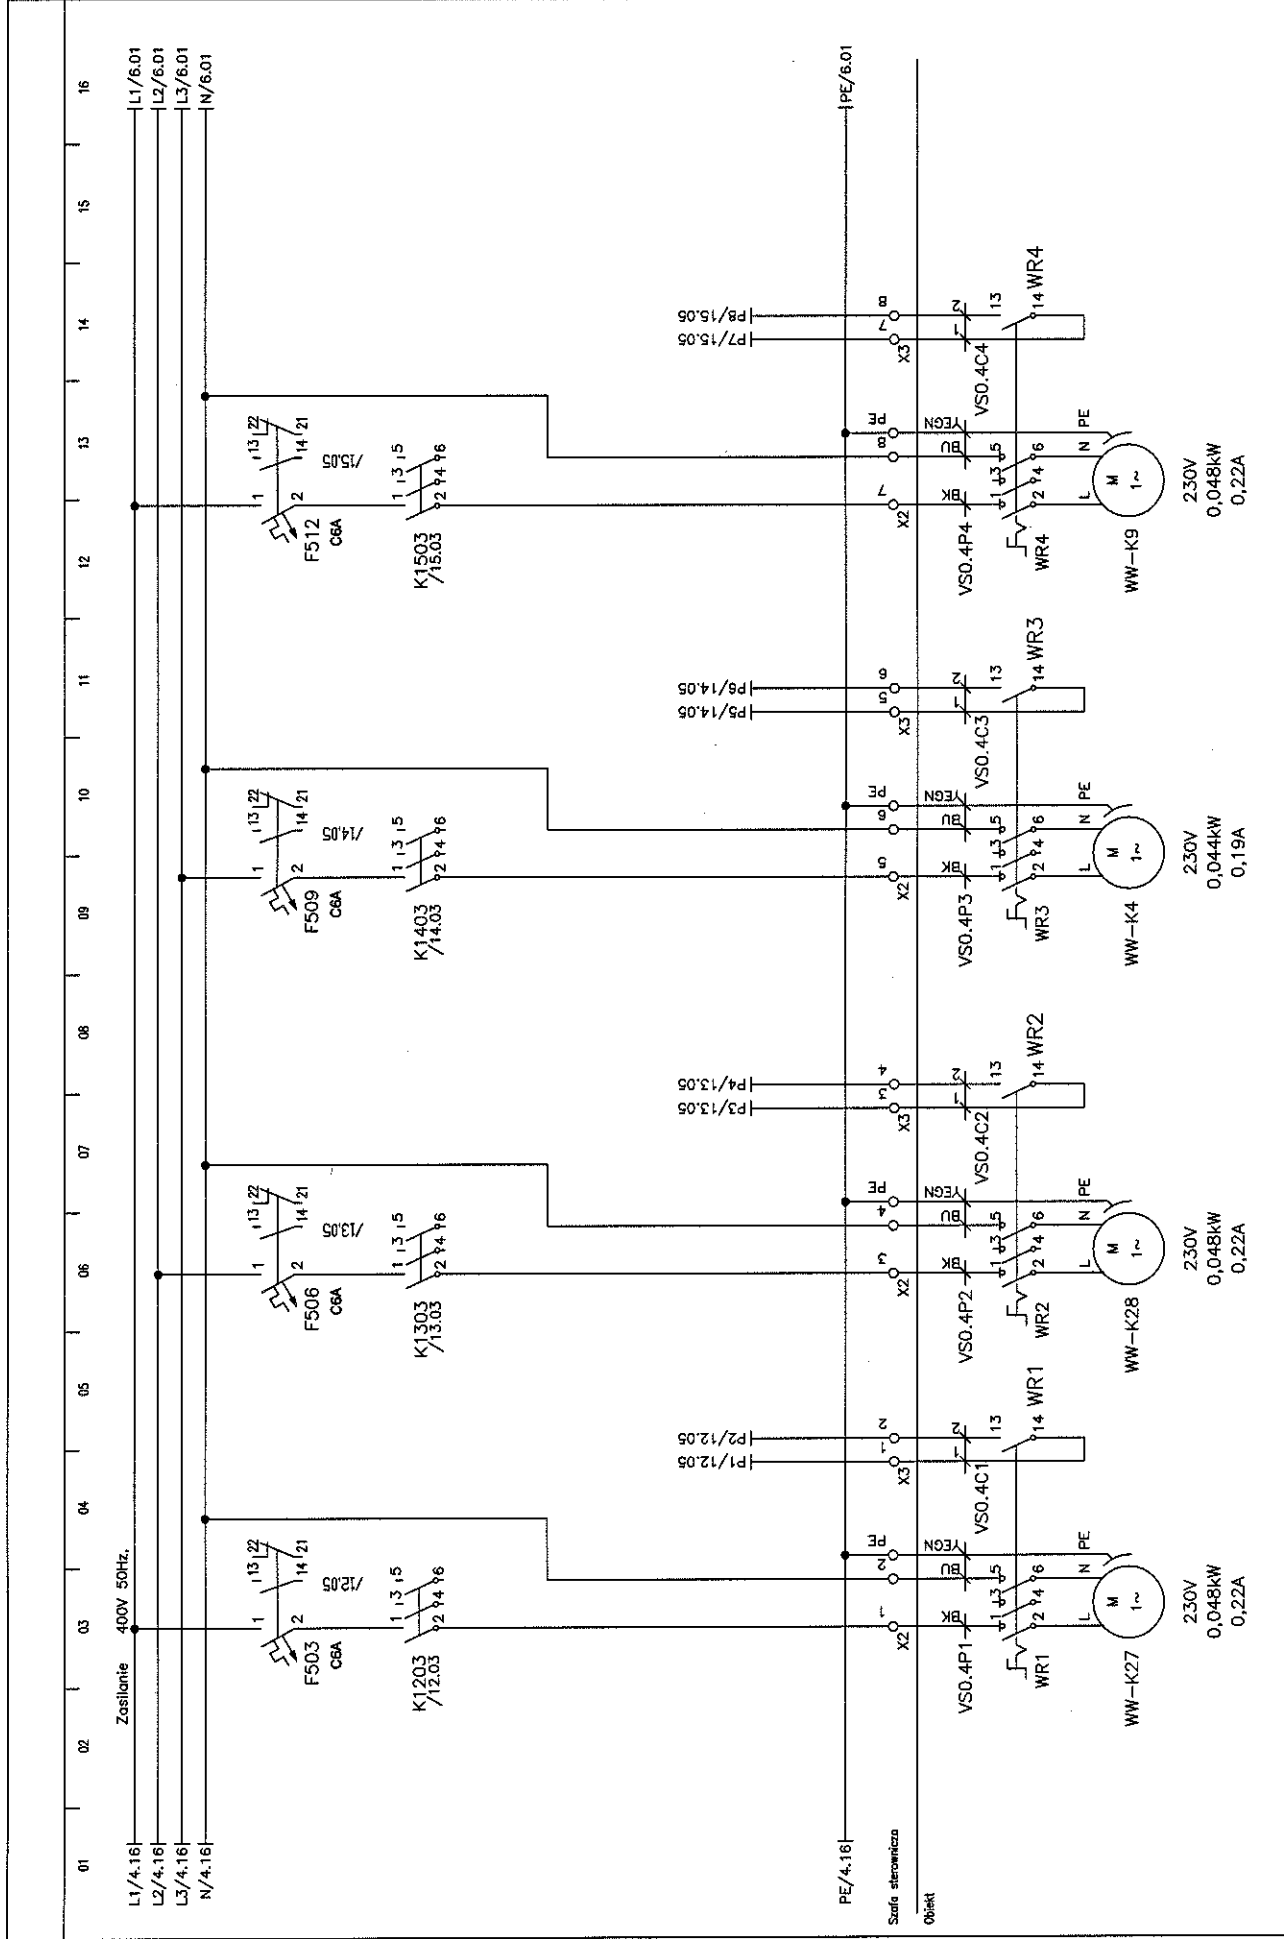


Imię i nazwisko:	Nr upr.:	Podpis:	Nazwa rysunku:	Projektant BMS:	Generacyjny Projektant:	Investor:	Investycja:	Arkusz nr:
mgr inż. M. Urbanik		<i>[Signature]</i>	SALA STEROWNICZA	MIRAS Polska Sp. z o.o. 31-476 Kraków ul. Lublanska 38	ESTUDIO LAMELA S.L.P. 00-582 Warszawa Al. Szucha 8	Gmina Lublin 20-109 Lublin Plac. Król. Władysława Łokietka 1	STADION MIEJSKI W LUBLINIE WRZĄZ Z ZAGOSPODAROWANIEM PRZETECZĄCEJ TERENU	5
Sprawił:		<i>[Signature]</i>	Szcza:					Rysunek nr: PW-1101-ES-BMS-SC-016

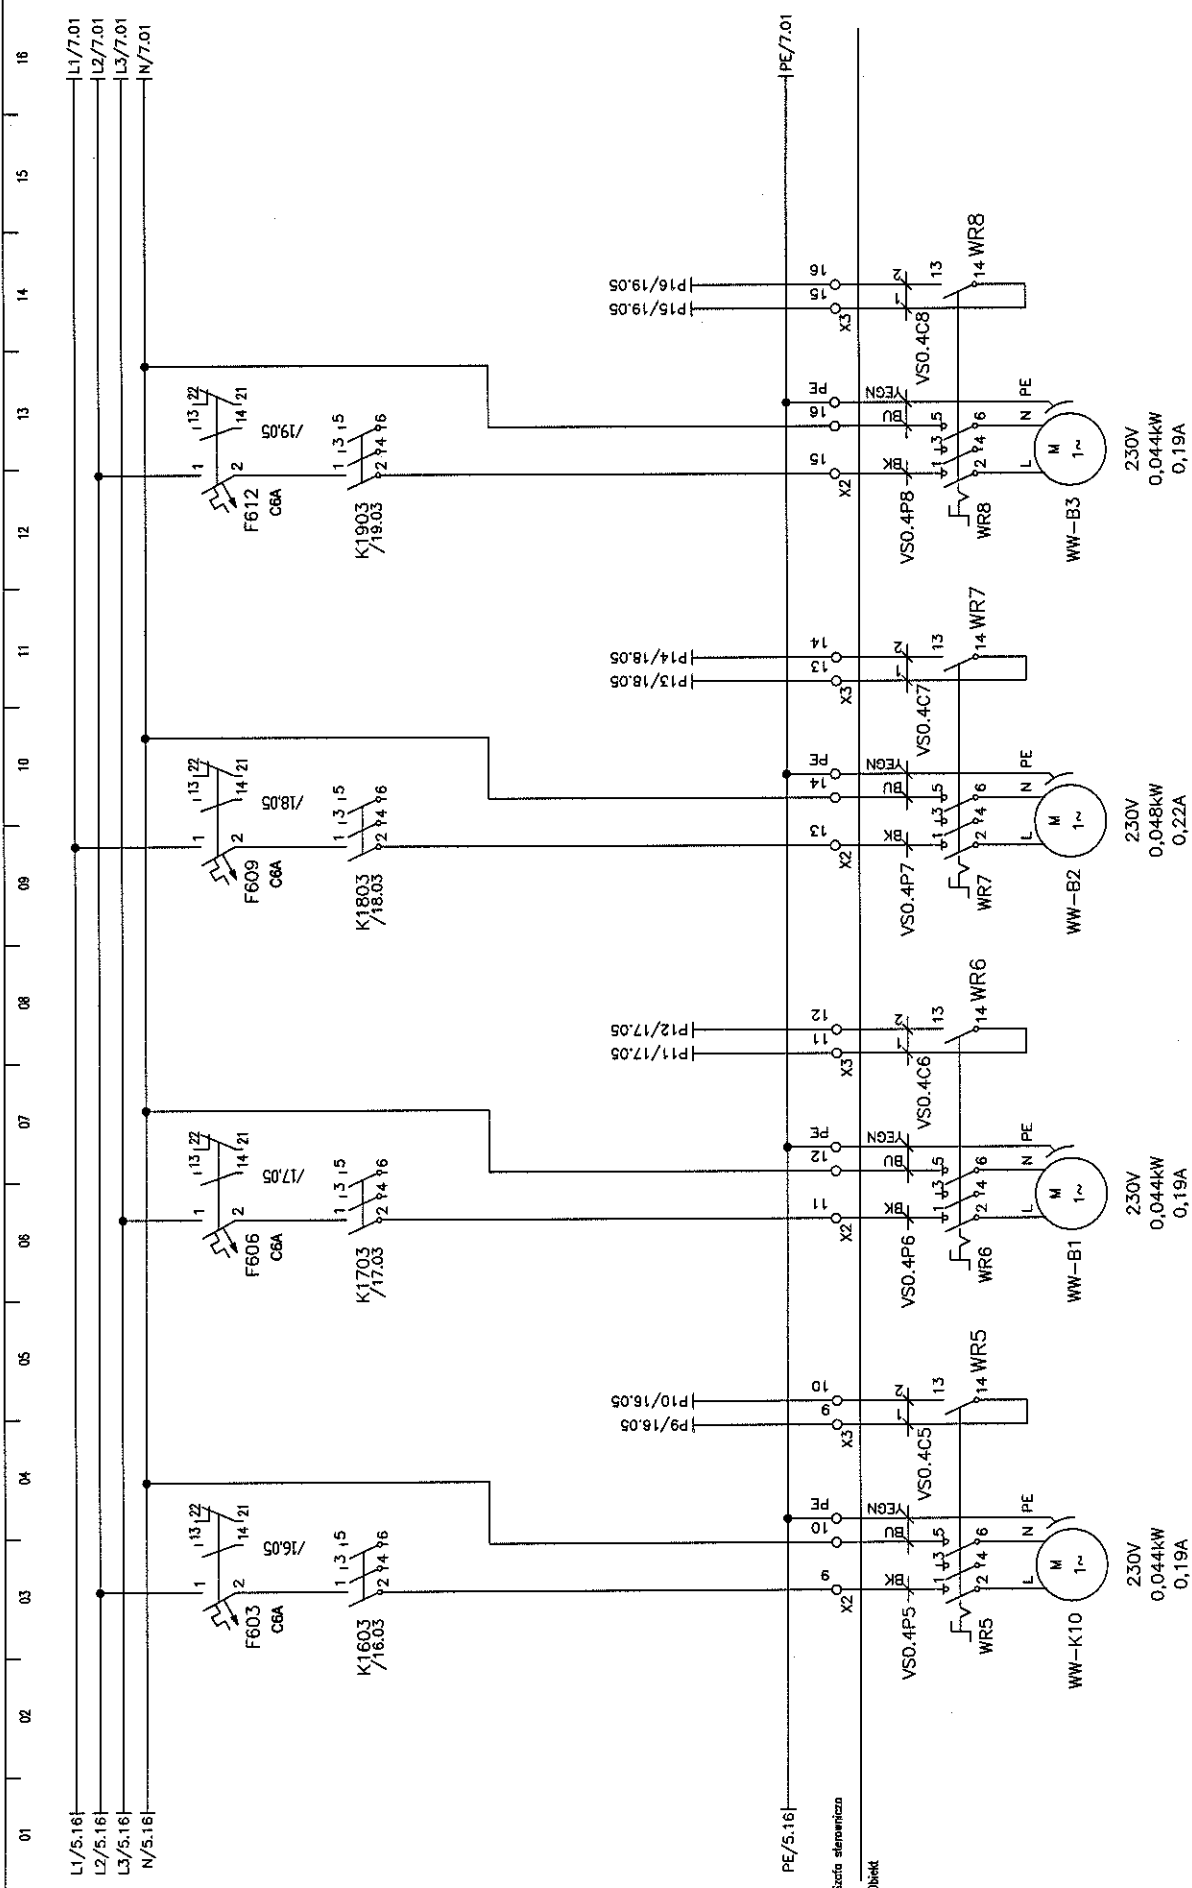

Imię i nazwisko:	Nr upr.:	Podpis:	Nazwa rysunku:	Projektant BMS:	Generałny Projektant:	Investor:	Investycja:	Arkusze nr:
mgr inż. M. Urbanik		<i>[Signature]</i>	SZAFKA STEROWNICZA	MRAS Polska Sp. z o.o. 31-476 Kraków ul. Lublanska 38	ESTUDIO LAMELA S.L.P. 00-582 Warszawa Al. Szucha 8	Gmina Lublin 20-109 Lublin Plac. Młodych Ludzi Ławki 1	STADION MIEJSKI W LUBLINIE WRAZ Z ZAGOSPODAROWANIEM PRZETECHNICZĄ TERENU	6
Sprawdził:		<i>[Signature]</i>	Szcza:					Rysunek nr:
mgr inż. A. Szarnicki		<i>[Signature]</i>	VS-0.4					PM-101-ES-INS-8-016





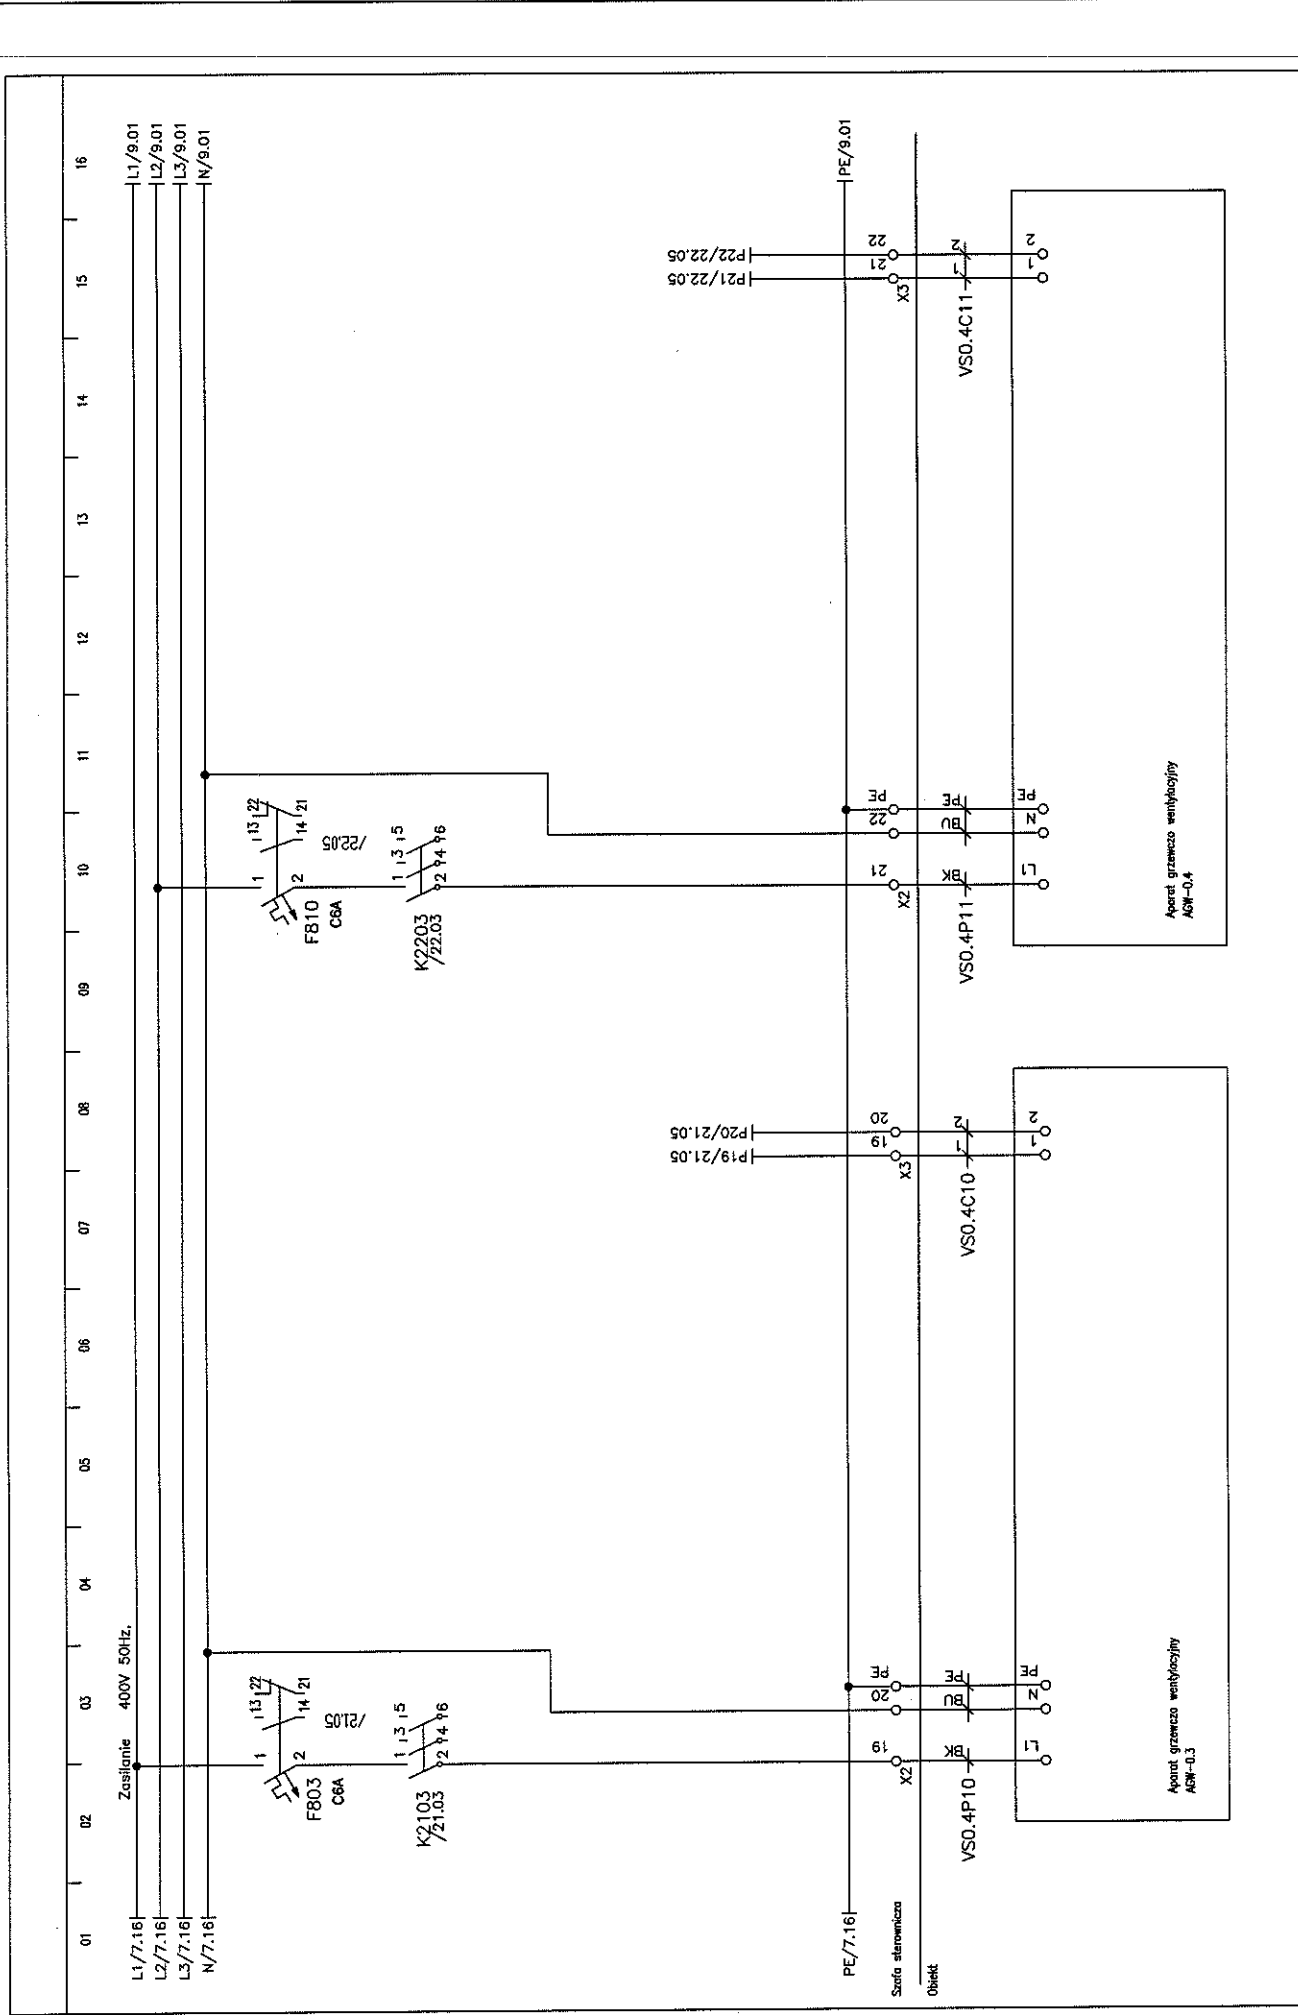

Imię i nazwisko:	Nr upr.:	Podpis:	Nazwa rysunku:	Projektant BMS:	Generałny Projektant:	Inwestor:	Inwestycja:	Arkusz nr:
Projektował: mgr inż. M. Urbanik			SZAFKA STEROWNICZA	MIRAS Polska Sp. z o.o. 31-476 Kraków ul. Lublańska 38	ESTUDIO LAMELA S.L.P. 00-582 Warszawa Al. Szucha 8	Gmina Lublin 20-109 Lublin Plac Króla Mieszka I Łokietka 1	STADION MIEJSKI W LUBLINIE WRAZ Z ZAGOSPODAROWANIEM PRZECIWPŁYWU TERENU	8
Sprawdził: mgr inż. A. Szarnicki			Szafka: NS-0.4					Rysunek nr: PW-1101-03-005-SP-016



01 02 03 04 05 06 07 08 09 10 11 12 13 14 15 16

L1/11.16  
L2/11.16  
L3/11.16  
N/11.16

Zasilanie 400V 50Hz.


PE/11.16

PE/31.01

Szafa sterownicza

Obiekt


Imię i nazwisko:	Nr upr.:	Podpis:	Nazwa rysunku:	Projektant BMS:	Generalny Projektant:	Inwestor:	Inwestycja:	Arkusze nr:
mgr inż. M. Urbanik	10		SZAFKA STEROWNICZA	NIRAS Polska Sp. z o.o. 31-476 Kraków ul. Lublanska 38	ESTUDIO LAMELA S.LP. 00-582 Warszawa Al. Szucha 8	Gmina Lublin 20-109 Lublin Plac Króla Władysława Łokietka 1	STADION MIEJSKI W LUBLINIE WRAZ Z ZAKOSPODARNIAMI PRZELĄCZĄCYMI IEREMU	10
Sprawdził:			Szafa:					Rysunek nr:
mgr inż. A. Szarmicki			VS-04					PL-101-ES-005-SP-016

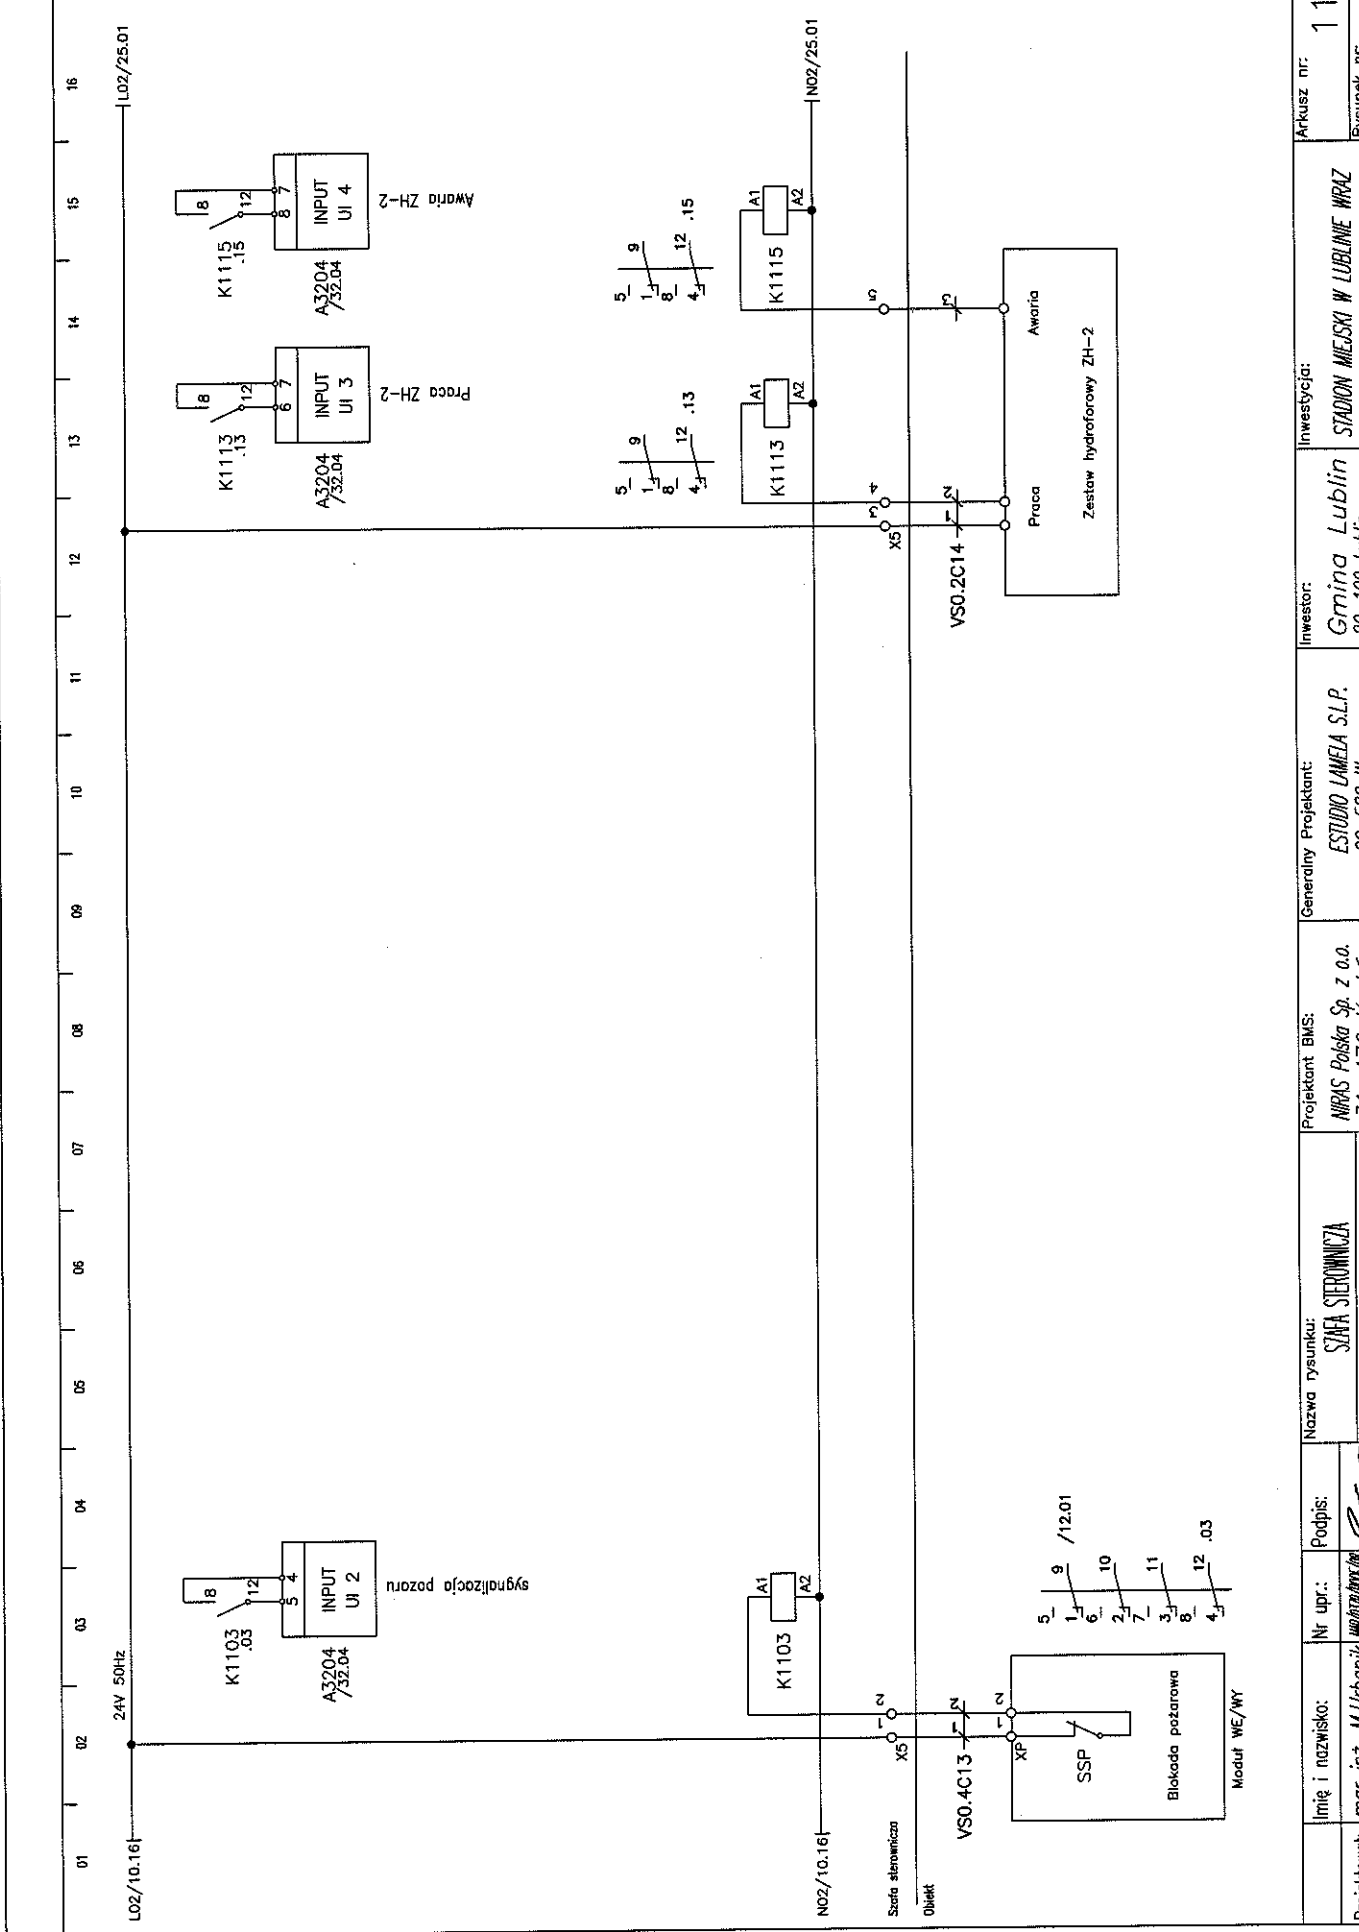


imię i nazwisko:	Nr upr.:	Podpis:	Nazwa rysunku:	Projektant BMS:	Generalny Projektant:	Investor:	Investycja:	Arkusze nr:
mgr inż. M. Urbanik	11	<i>[Signature]</i>	SIŁA STEROWNICZA	NIPIAS Polska Sp. z o.o. 31-476 Kraków ul. Lublarska 38	ESTUDIO LAMELA S.LP. 00-582 Warszawa Al. Szucha 8	Gmina Lublin 20-109 Lublin Plac. Incha Międszosa Łobelia 1	STADION MIEJSKI W LUBLINIE WRAZ Z ZACZEPIONYM PRZECIĘZACIOWYM TERENEM	11
Sprawdził:		<i>[Signature]</i>	Szcza:					Rysunek nr:
mgr inż. A. Szarnicki		<i>[Signature]</i>	VS-04					PW-101-ES-BMS-SP-016

Moduł WE/WY




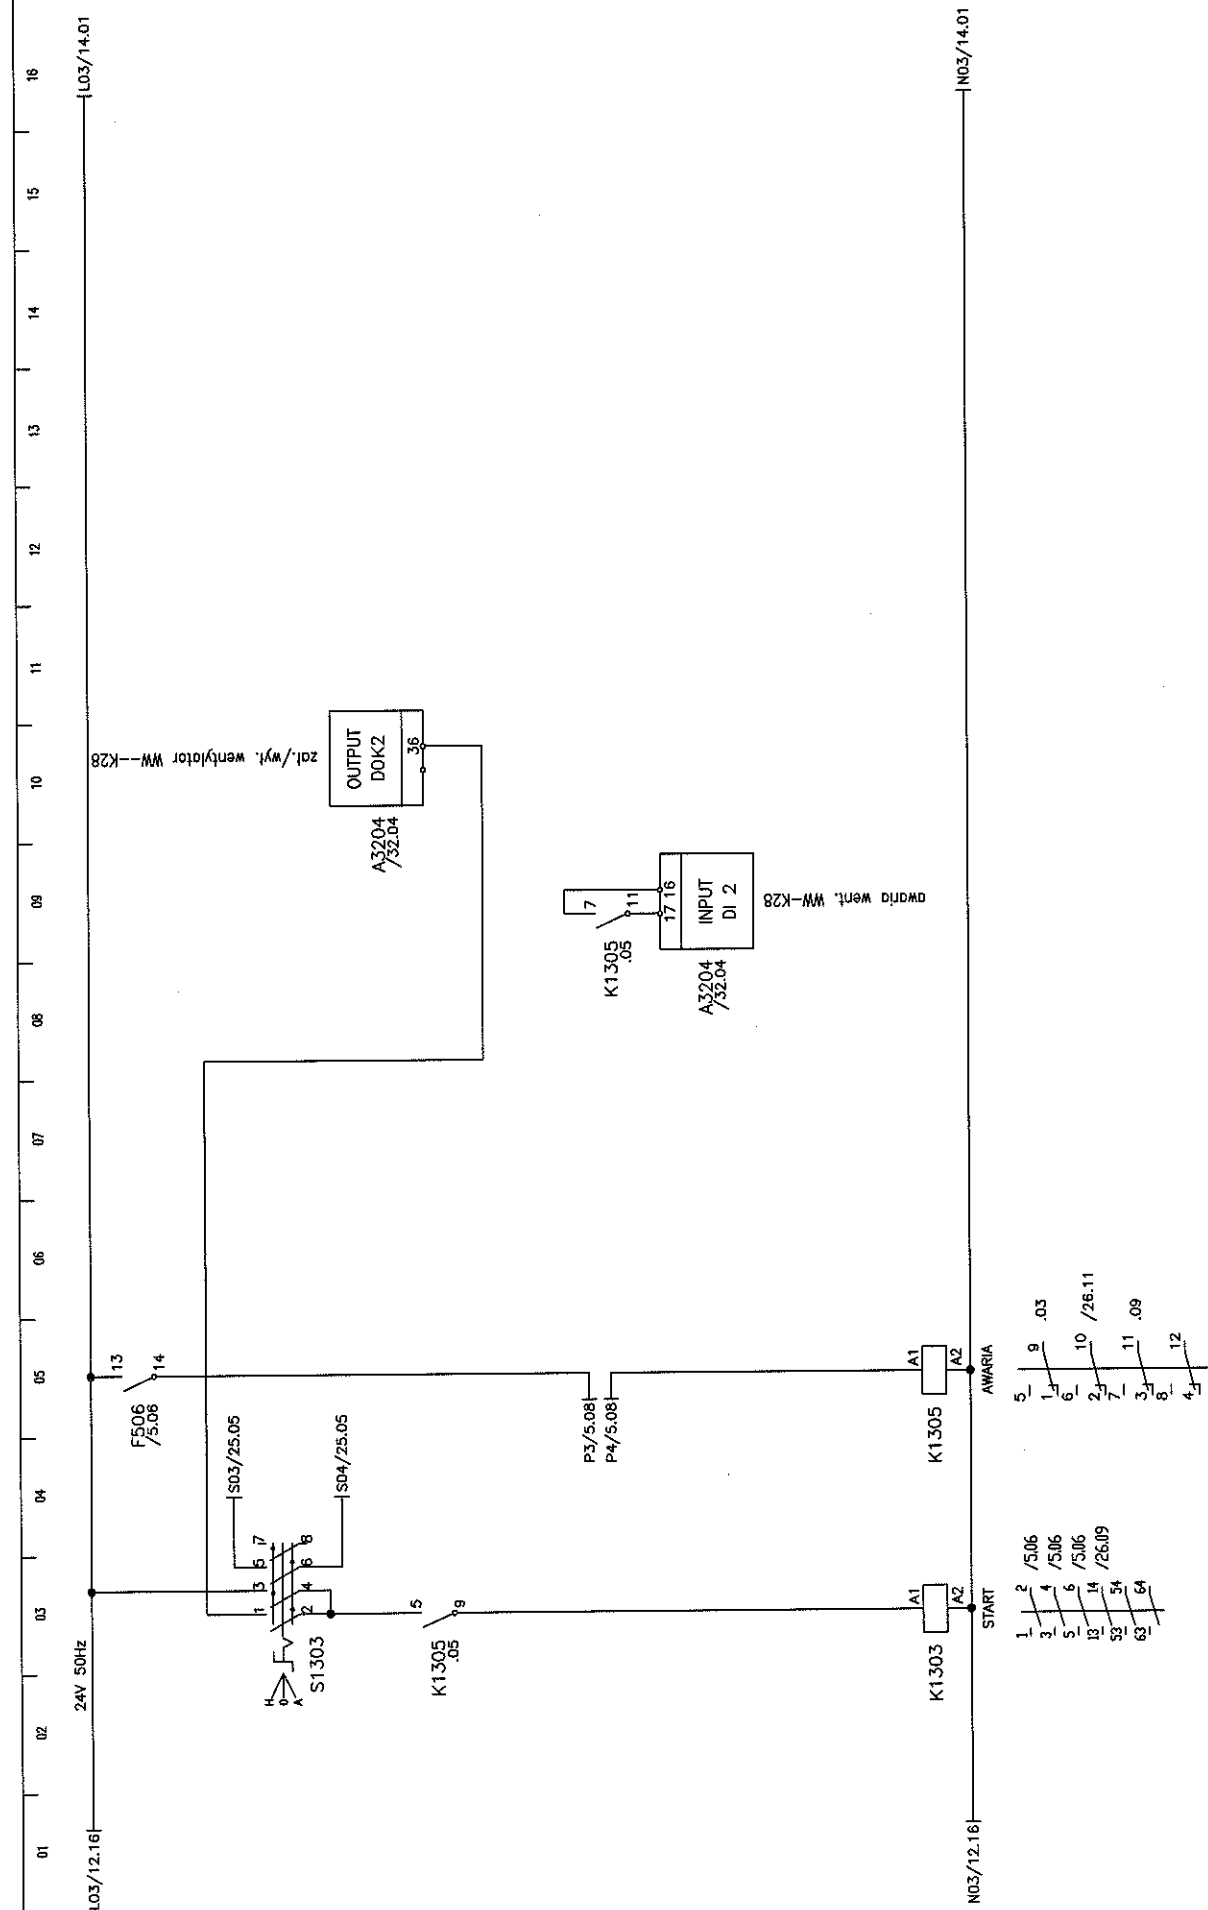

Imię i nazwisko:	Nr upr.:	Podpis:	Nazwa rysunku:	Projektant BMS:	Generalny Projektant:	Investor:	Investycja:	Arkusz nr:
mgr inż. M. Urbanik		<i>[Signature]</i>	SCENA STEROWNICZA	ANPAS Polska Sp. z o.o. 31-476 Kraków ul. Lublanska 38	ESTUDIO LAMELA S.L.P. 00-582 Warszawa Al. Szucha 8	Gmina Lublin 20-109 Lublin Plac. Kościuszkowski Łokietka 1	STADION MIEJSKI W LUBLINIE WRAZ Z ZACZEPIONYM PRZEMOCNIKIEM	13
Projektował:	Sprawdził:		Szafa:					Rysunek nr:
mgr inż. A. Szarnicki	<i>[Signature]</i>		VS-04					PW-101 ES-BMS-S-016

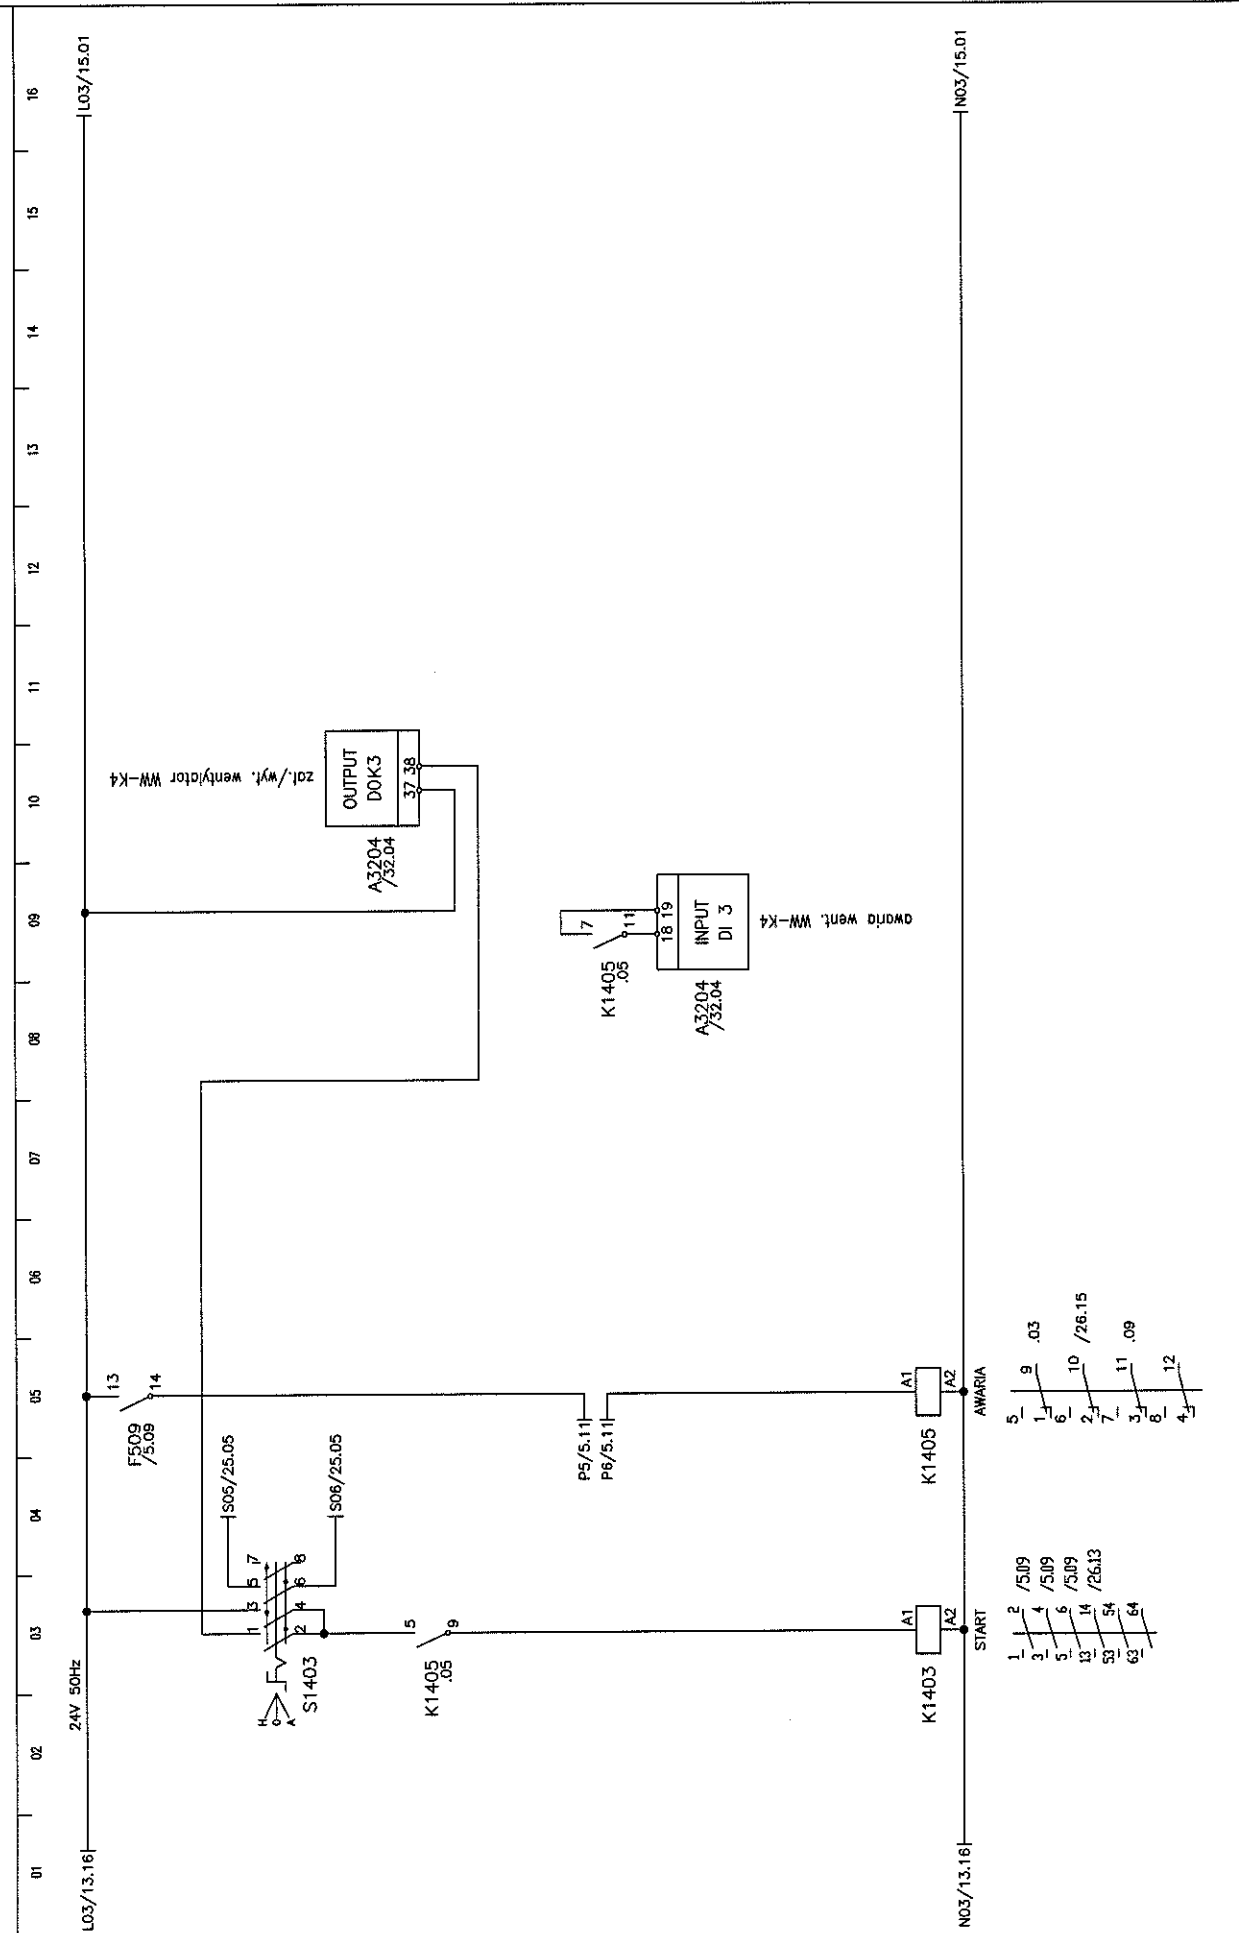


Imię i nazwisko:	Nr upr.:	Podpis:	Nazwa rysunku:	Projektant BMS:	Generatory Projektant:	Investor:	Investycja:	Arkuszy nr:
mgr inż. M. Urbanik	14	<i>[Signature]</i>	SIATA STEROWNICZA	MRAS Polska Sp. z o.o. 31-476 Kraków ul. Lublanska 38	ESTUDIO LAMELA S.L.P. 00-582 Warszawa Al. Szucha 8	Gmina Lublin 20-109 Lublin Plac. Kościuszkowski 1	STADION MIEJSKI W LUBLINIE WRAZ Z ZAGOSPODAROWANIEM PRZYLEGAJĄCEGO TERENU	14
Projektował:	Zaśafa:		Rysunek nr:					
mgr inż. A. Szarnicki	VS-04		PW-101-ES-BMS-SP-016					
Sprawił:	Zaśafa:							
mgr inż. A. Szarnicki	VS-04							

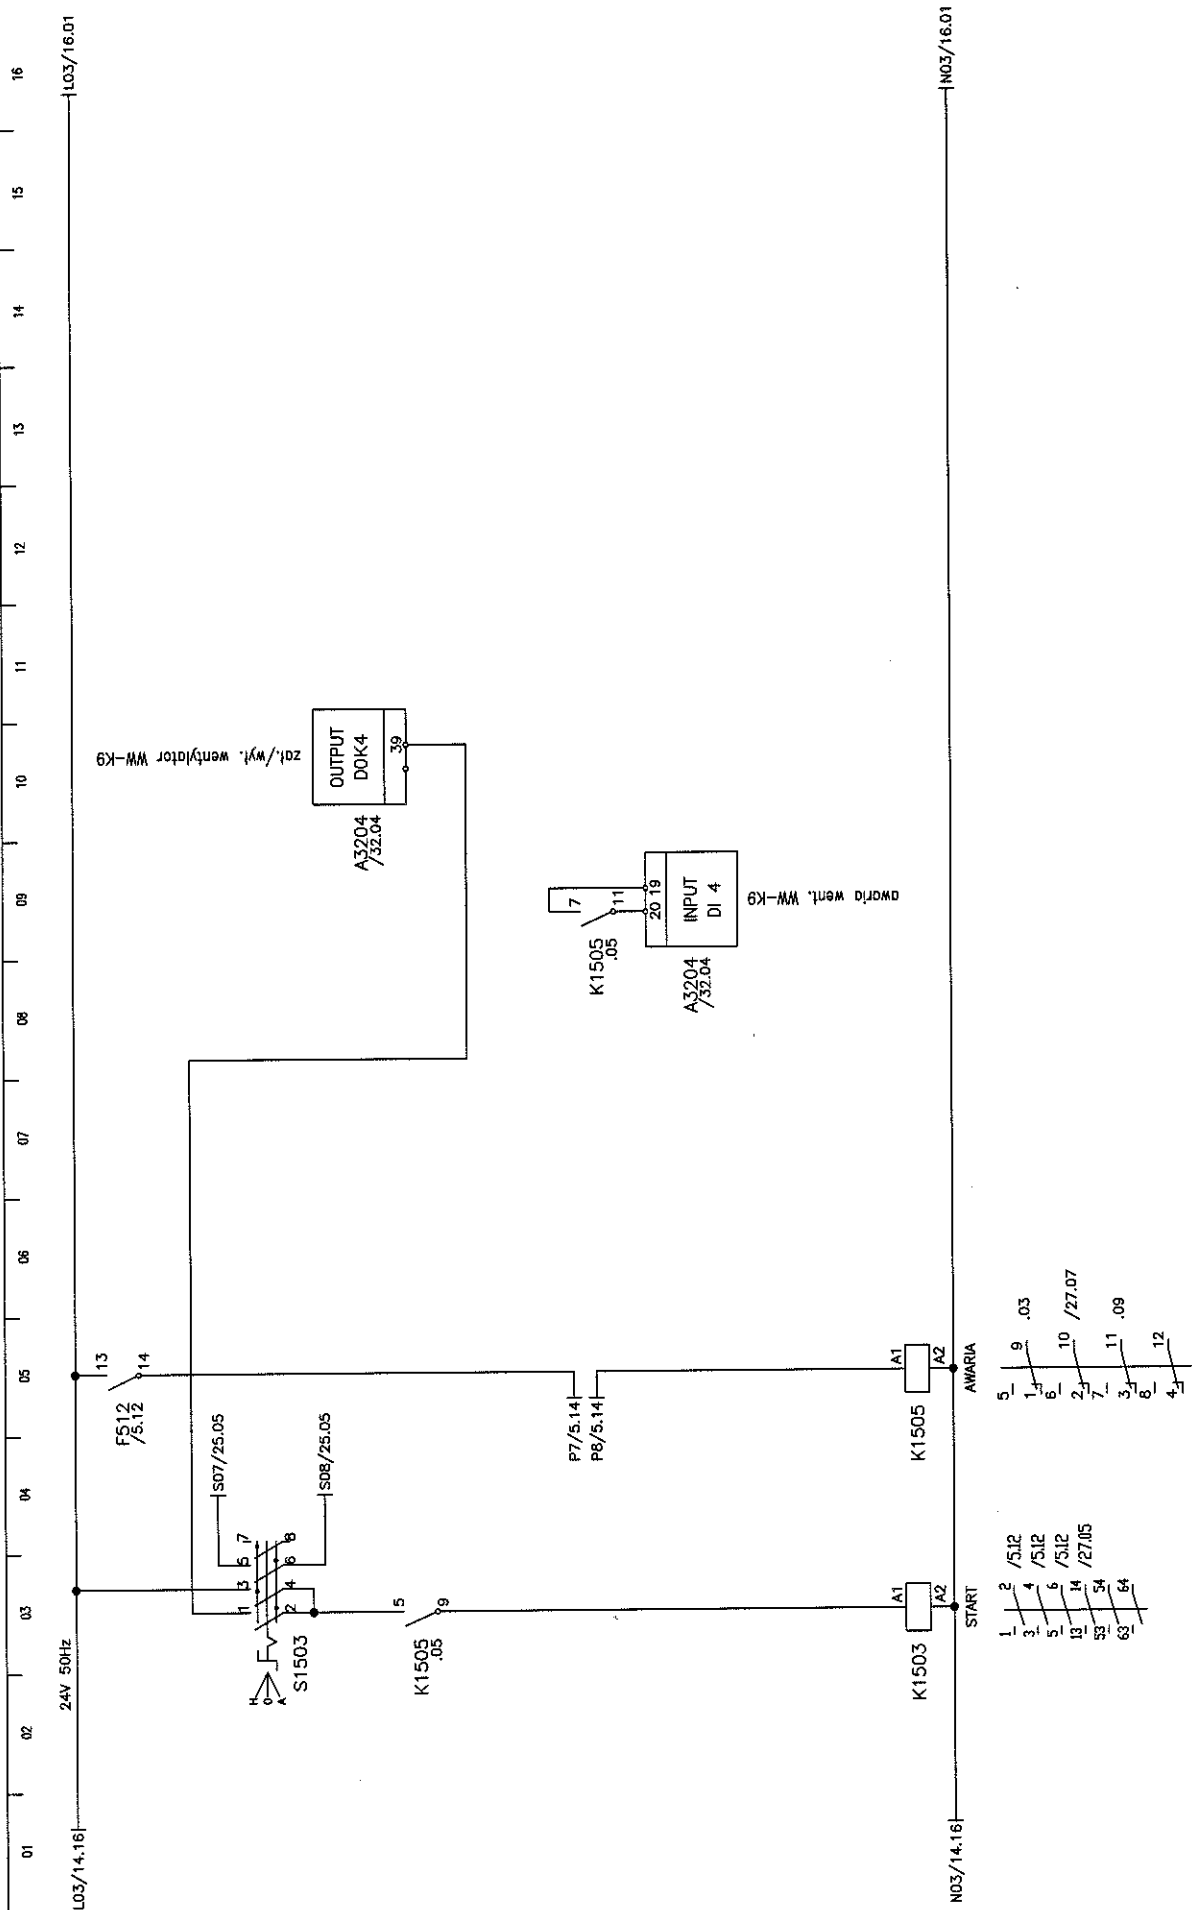


Imię i nazwisko:	Nr upr.:	Podpis:	Nazwa rysunku:	Projektant BMS:	Generalny Projektant:	Investycja:	Arkusze nr:
mgr inż. M. Urbanik	15	<i>[Signature]</i>	SCENA STEROWNICZA	NIERAS Polska Sp. z o.o. 31-476 Kraków ul. Lublanska 38	ESTUDIO LAMELA S.L.P. 00-582 Warszawa Al. Szucha 8	STADION MIEJSKI W LUBLINIE WRAZ Z ZACIESPRAWNIANIEM PRZECIEGNIĘCIEM TERENU	15
Sprawdził:	mgr inż. A. Szarnicki	<i>[Signature]</i>	Szafa:	ul. Lublanska 38	Plac. Inżyn. Międszosa Lublin 1		Rysunek nr:
			NS-04				PN-101-ES-III-S-016




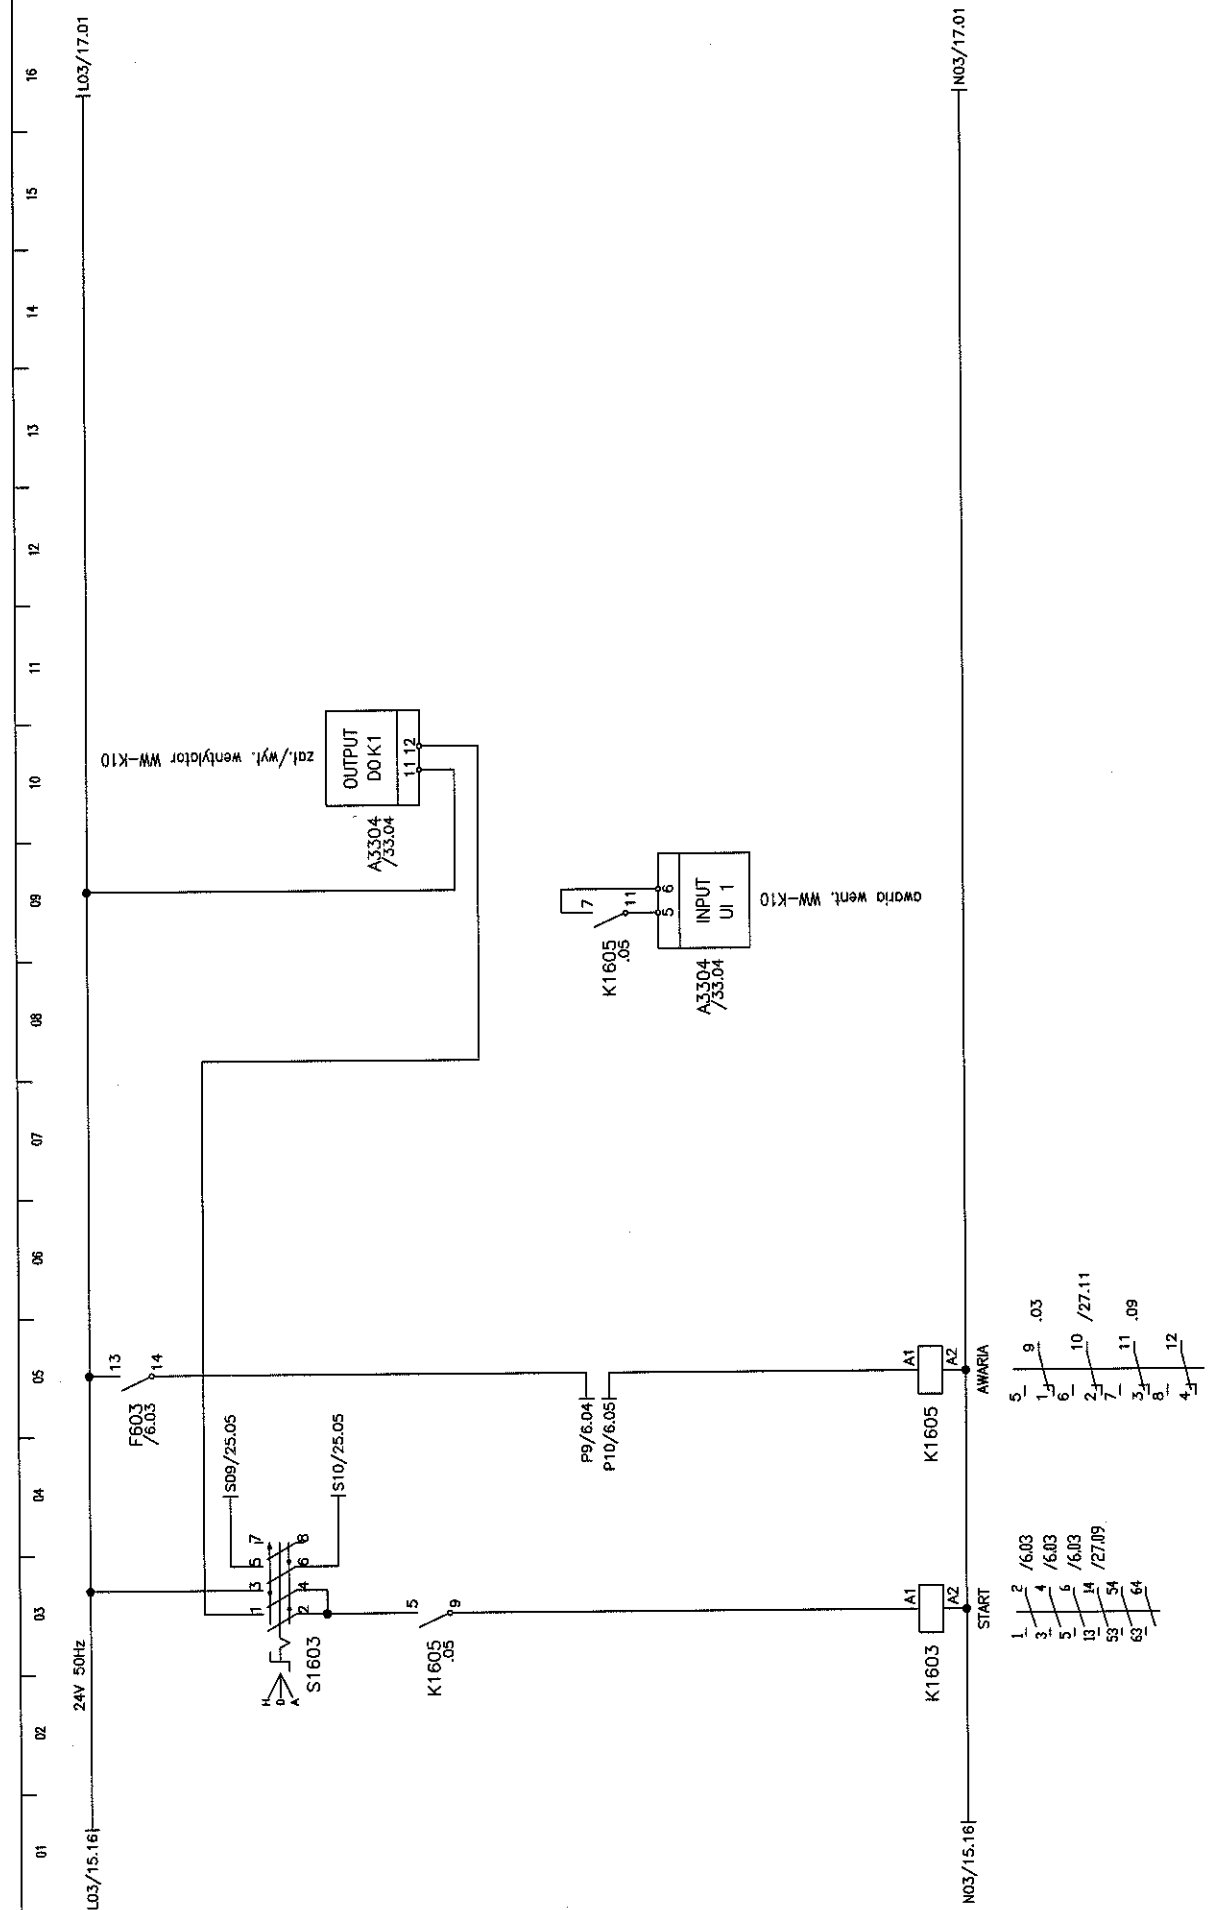

Imię i nazwisko:	Nr upr.:	Podpis:	Nazwa rysunku:	Projektant BMS:	Generálny Projektant:	Investor:	Inwestycja:	Arkusz nr:
mgr inż. M. Urbanik	16	<i>[Signature]</i>	SZAFKA STEROWNICZA	MIPAS Polska Sp. z o.o. 31-476 Kraków ul. Lublanska 38	ESTUDIO LAMELA S.L.P. 00-582 Warszawa Al. Szucha 8	Gmina Lublin 20-109 Lublin Plac. Kości. Miękkiej Łokietka 1	STADION MIEJSKI W LUBLINIE - WRAZ Z ZAGOSPODAROWANIEM PRZECIĘGACZEGO TERENU	16
Projektował:	mgr inż. A. Szarnicki	<i>[Signature]</i>	Szafka:					Rysunek nr:
Sprawił:			VS-04					PW-101-ES-BMS-09-016

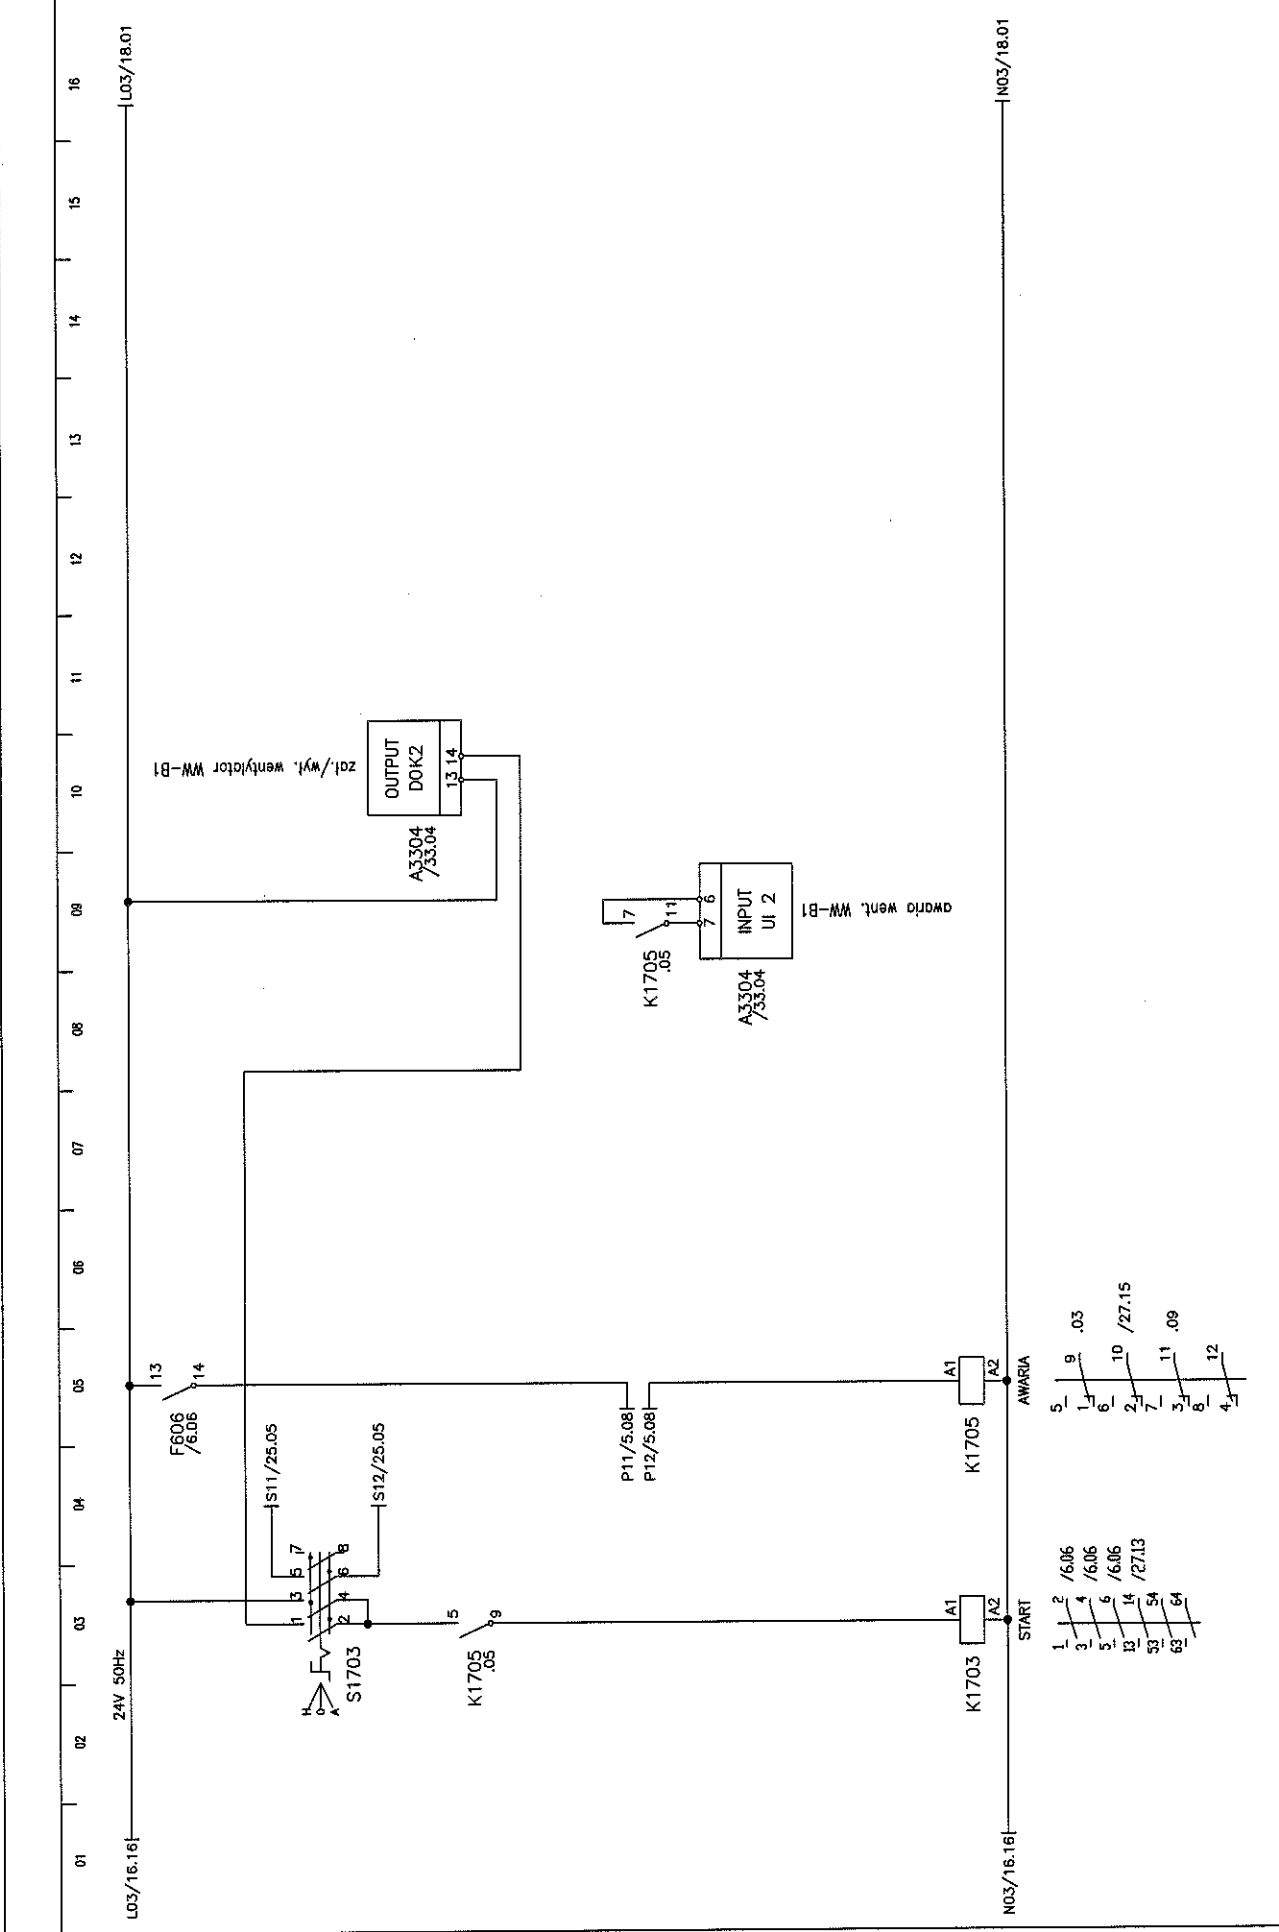


imię i nazwisko:	Nr upr.:	Podpis:	Nazwa rysunku:	Projektant BMS:	Generalny Projektant:	Investor:	Investycja:	Arkusz nr:
mgr inż. M. Urbanik	17	<i>[Signature]</i>	SZAFKA STEROWNICZA	MIRAS Polska Sp. z o.o. 31-476 Kraków ul. Lublanska 38	ESTUDIO LAMELA S.LP. 00-582 Warszawa Al. Szucha 8	Gmina Lublin 20-109 Lublin Plac. Inż. Międosława Łocięka 1	STADION MIEJSKI W LUBLINIE WRAZ Z ZACZEPIONYM PRZECIĄGACZEM TERENU	17
Sprawdził:		<i>[Signature]</i>	Szafa:					Rysunek nr:
mgr inż. A. Szarnicki		<i>[Signature]</i>	VS-04					PW-1101-ES-BMS-SI-016

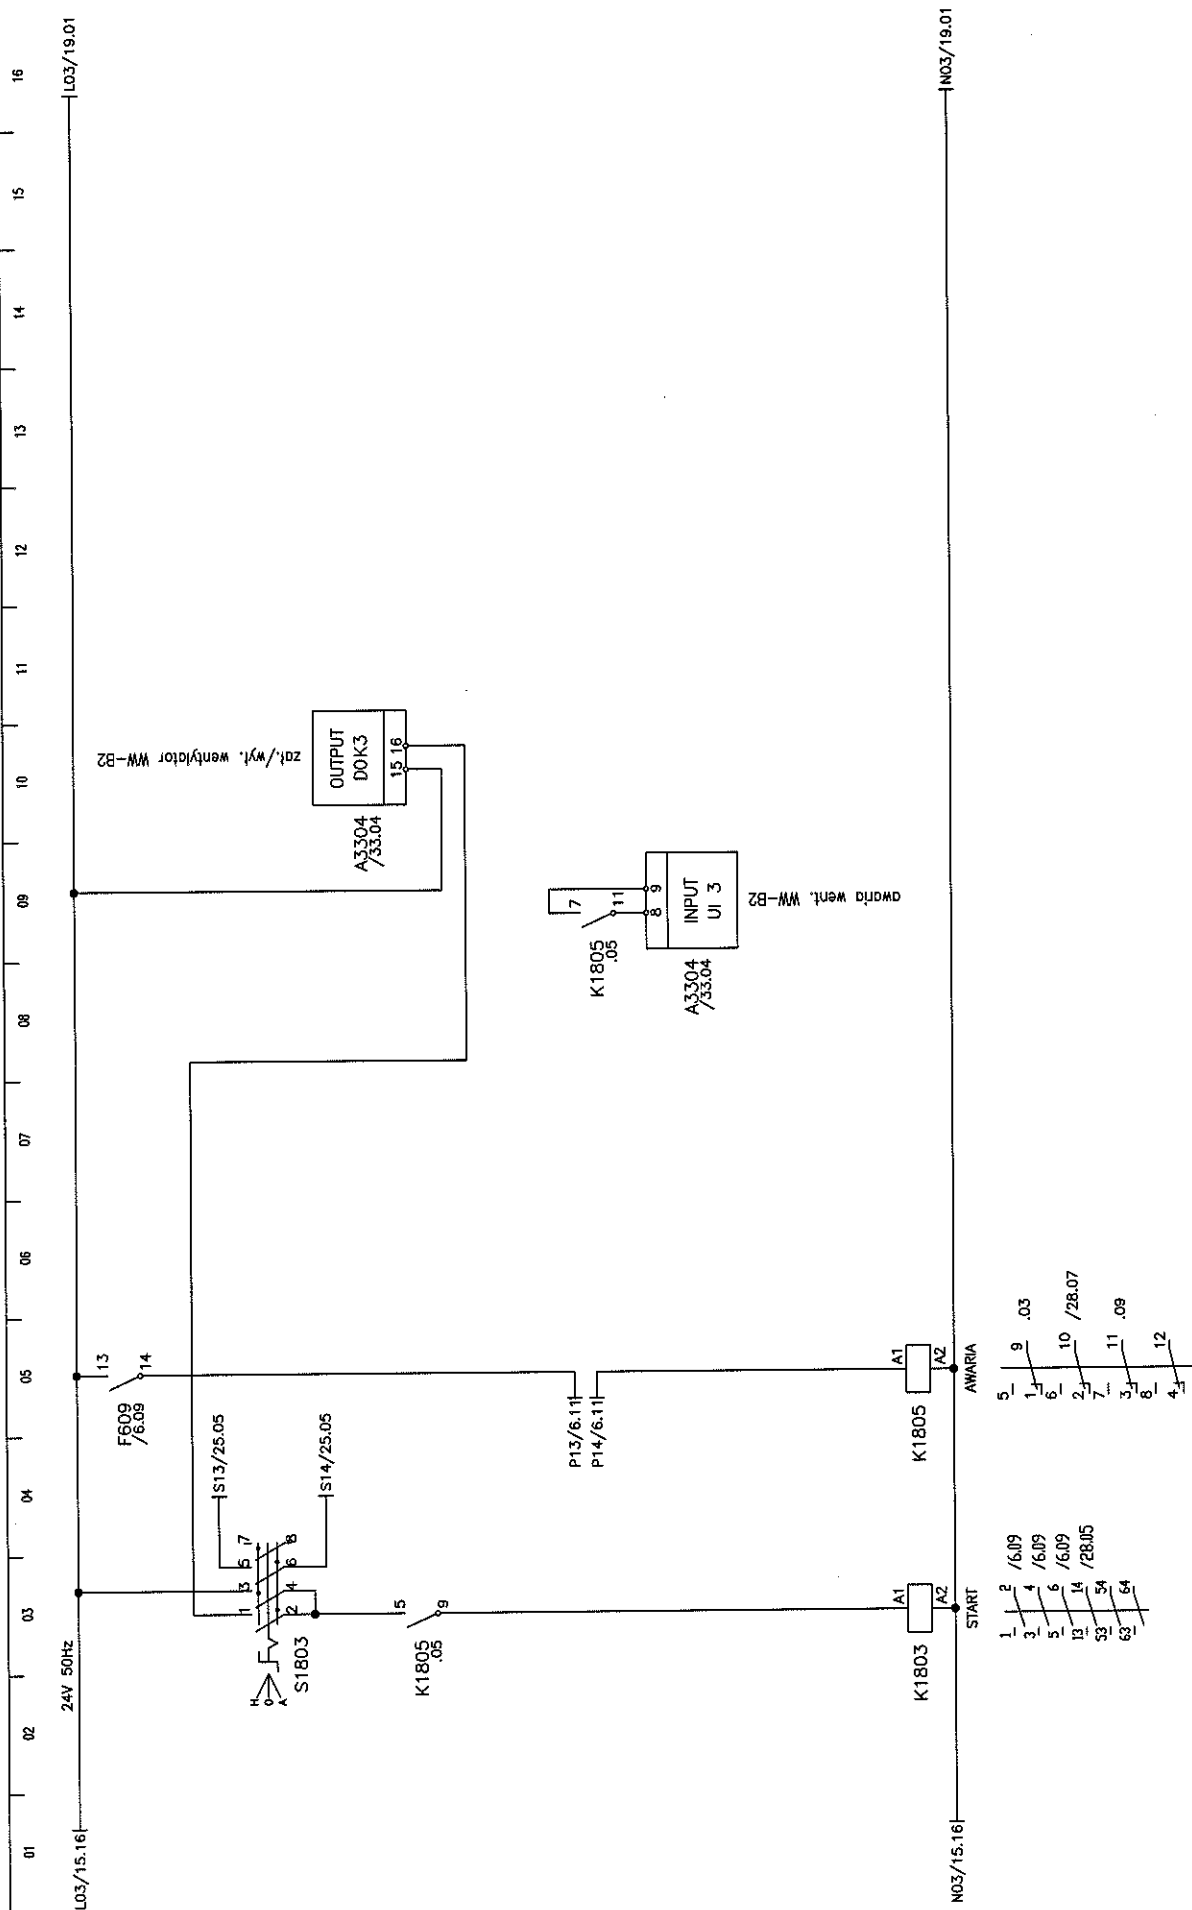


Imię i nazwisko:	Nr upr.:	Podpis:	Nazwa rysunku:	Projektant BMS:	Generalny Projektant:	Investor:	Arkusz nr:
mgr inż. M. Urbanik		<i>[Signature]</i>	SIATEK STEROWNICZA	MIRAS Paska Sp. z o.o. 31-476 Kraków ul. Lublarska 38	ESTUDIO LAMELA S.L.P. 00-582 Warszawa Al. Szucha 8	Gmina Lublin 20-109 Lublin Plac. Kłosa Miogłowska Lokala 1	18
Sprawdził:		<i>[Signature]</i>	Szafa:				Rysunek nr:
mgr inż. A. Szarnicki		<i>[Signature]</i>	VS-0.4				PW-101-ES-BMS-Sp-016





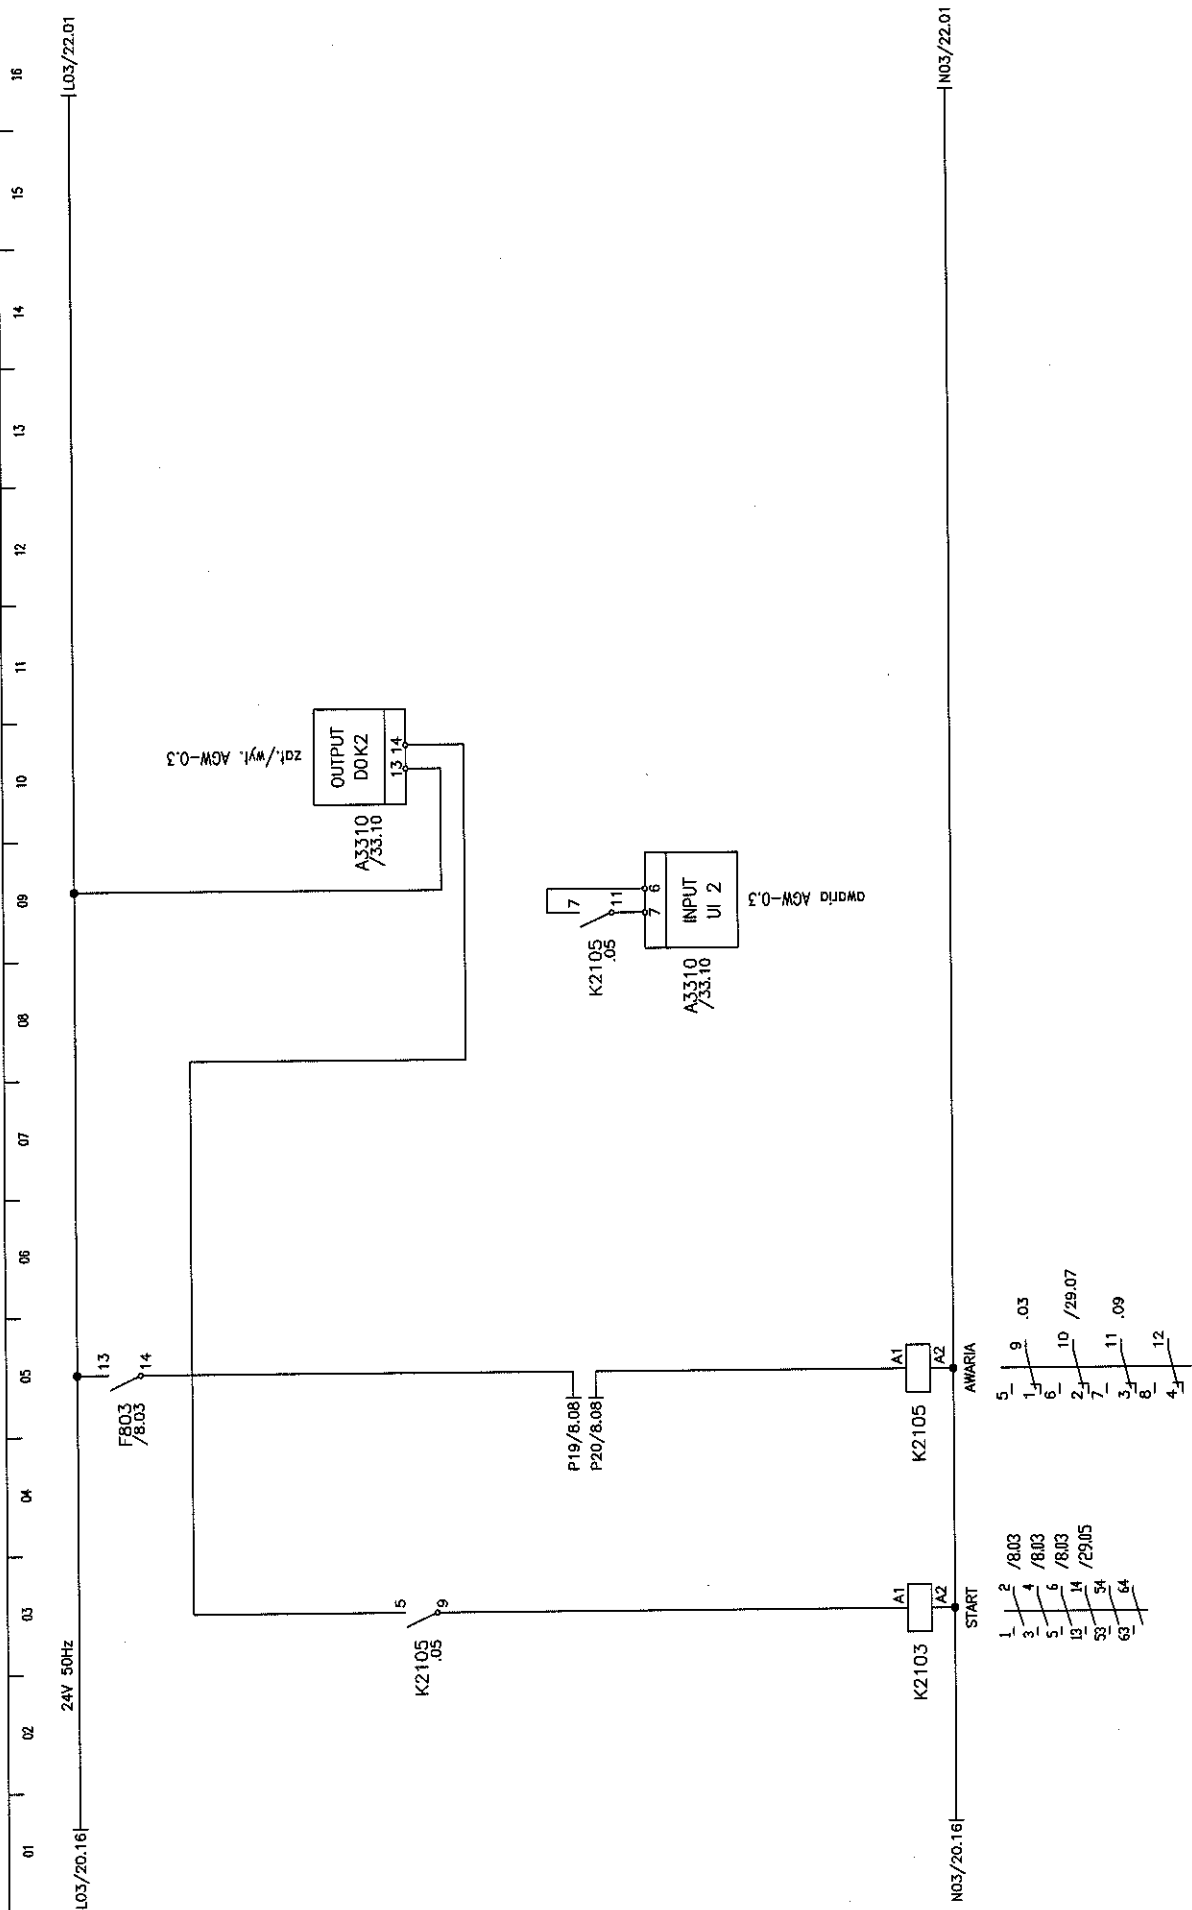

Imię i nazwisko:	Nr upr.:	Podpis:	Nazwa rysunku:	Projektant BMS:	Generalny Projektant:	Investor:	Arkuszyk nr:
mgr inż. M. Urbanik	1000000000	<i>[Signature]</i>	SZAFKA STEROWNICZA	ANBAS Polska Sp. z o.o. 31-476 Kraków ul. Lublanska 38	ESTUDIO JAMELA S.L.P. 00-582 Warszawa Al. Szucha 8	Gmina Lublin 20-109 Lublin Plac Michał Włodarski Lokalizacja 1	21
Sprawił:		<i>[Signature]</i>	Szafka:				Rysunek nr:
mgr inż. A. Szarnicki		<i>[Signature]</i>	VS-04				100-109-ES-000-000

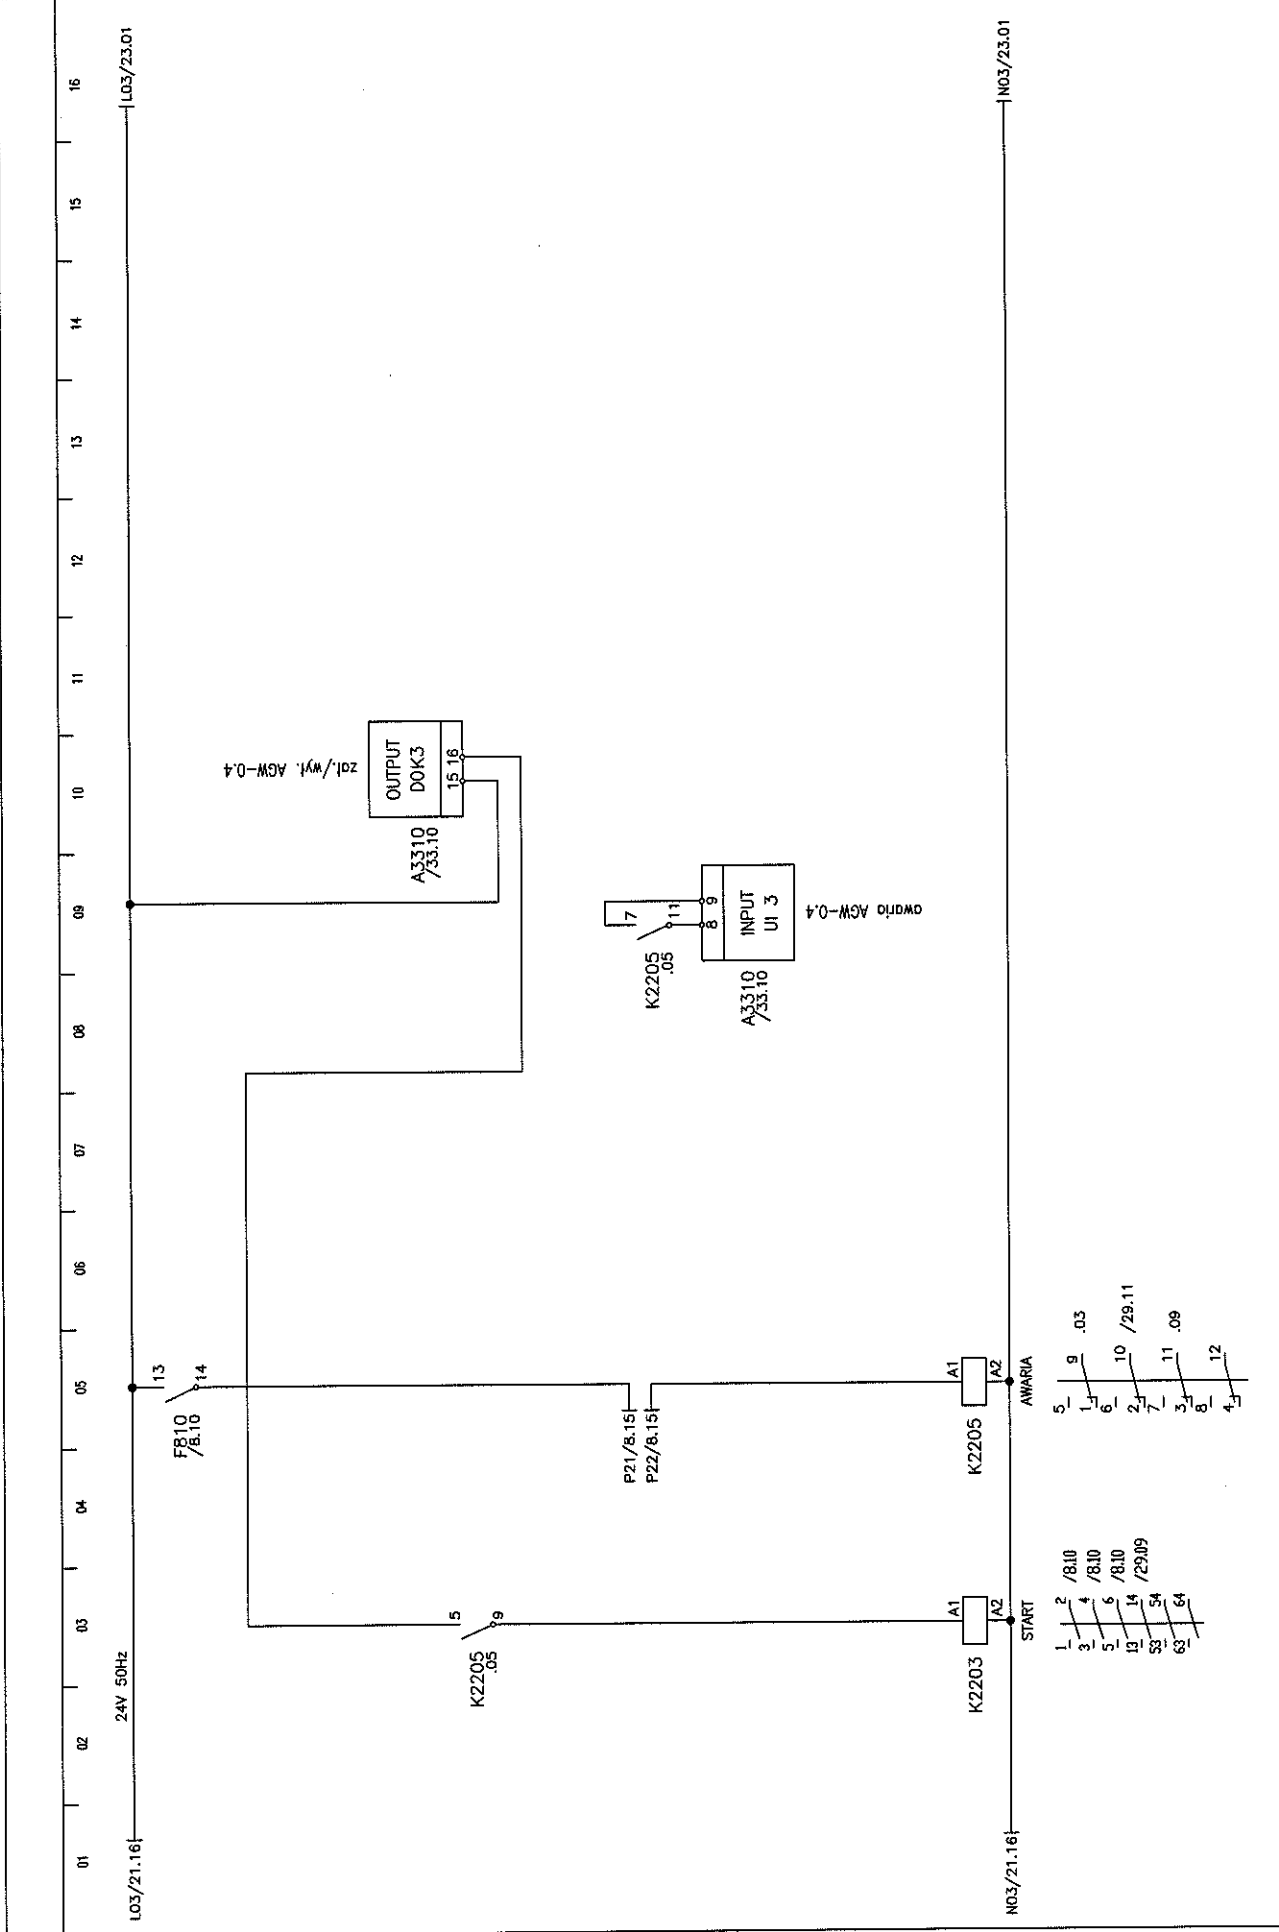

Imię i nazwisko:	Nr upr.:	Podpis:	Nazwa rysunku:	Projektant BMS:	Generalny Projektant:	Investor:	Arkusz nr:
mgr inż. M. Urbanik	10/103/21.16	<i>[Signature]</i>	SALA STEROWNICZA	NIPAS Polska Sp. z o.o. 31-476 Kraków ul. Lublanska 38	ESTUDIO LAMELA S.LP. 00-582 Warszawa Al. Szucha 8	Gmina Lublin 20-109 Lublin Plac Kościuszkowski Ławicko 1	22
Sprawdził:		<i>[Signature]</i>	Szcza:				Rysunek nr:
mgr inż. A. Szarnicki			VS-04				PW-1101-ES-BMS-SP-016






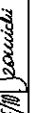


01 02 03 04 05 06 07 08 09 10 11 12 13 14 15 16

103/23.16


24V 50Hz

103/23.16

Imię i nazwisko:	Nr upr.:	Podpis:	Nazwa rysunku:	Projektant BMS:	Generalny Projektant:	Inwestor:	Inwestycja:	Arkusz nr:
Projektował: mgr inż. M. Urbanik			SZAFY STEROWNICZA	NIRAS Polska Sp. z o.o. 31-476 Kraków ul. Lublanska 38	ESTUDIO LAMELA S.LP. 00-582 Warszawa Al. Szucha 8	Gmina Lublin 20-109 Lublin Plac Króla Władysława Łośa 1	STADION MIEJSKI W LUBLINIE WRAZ Z ZAKOSZCZĄRNIWIEM PRZYLEGAJĄCYMI TERENAMI	24
Sprawdził: mgr inż. A. Szarnicki			Szafa: VS-04					Rysunek nr: PW-1101-ES-BMS-SI-016


01 02 03 04 05 06 07 08 09 10 11 12 13 14 15 16

L02/11.16 24V 50Hz

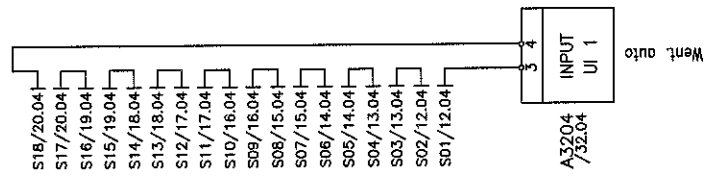


N02/11.16

Imię i nazwisko:	Nr upr.:	Podpis:	Nazwa rysunku:	Projektant BMS:	Generalny Projektant:	Investor:	Investycja:	Arkusze nr:
mgr inż. M. Urbanik	MP/02/100/10	<i>[Signature]</i>	SCENA STEROWNICZA	NRBAS Polska Sp. z o.o. 31-476 Kraków ul. Lublanska 38	ESTUDIO LAMELA S.LP. 00-582 Warszawa Al. Szucha 8	Gmina Lublin 20-109 Lublin Plac. Inżyn. Włodzisław Łukalski 1	STADION MIEJSKI W LUBLINIE WRAZ Z ZAGOSPODAROWANIEM PRZELĘCZAJĄCEGO TERENU	25
Sprawdził:	mgr inż. A. Szarnicki	<i>[Signature]</i>	Szafa: VS-04					Rysunek nr: PW-1101-ES-BMS-SP-016

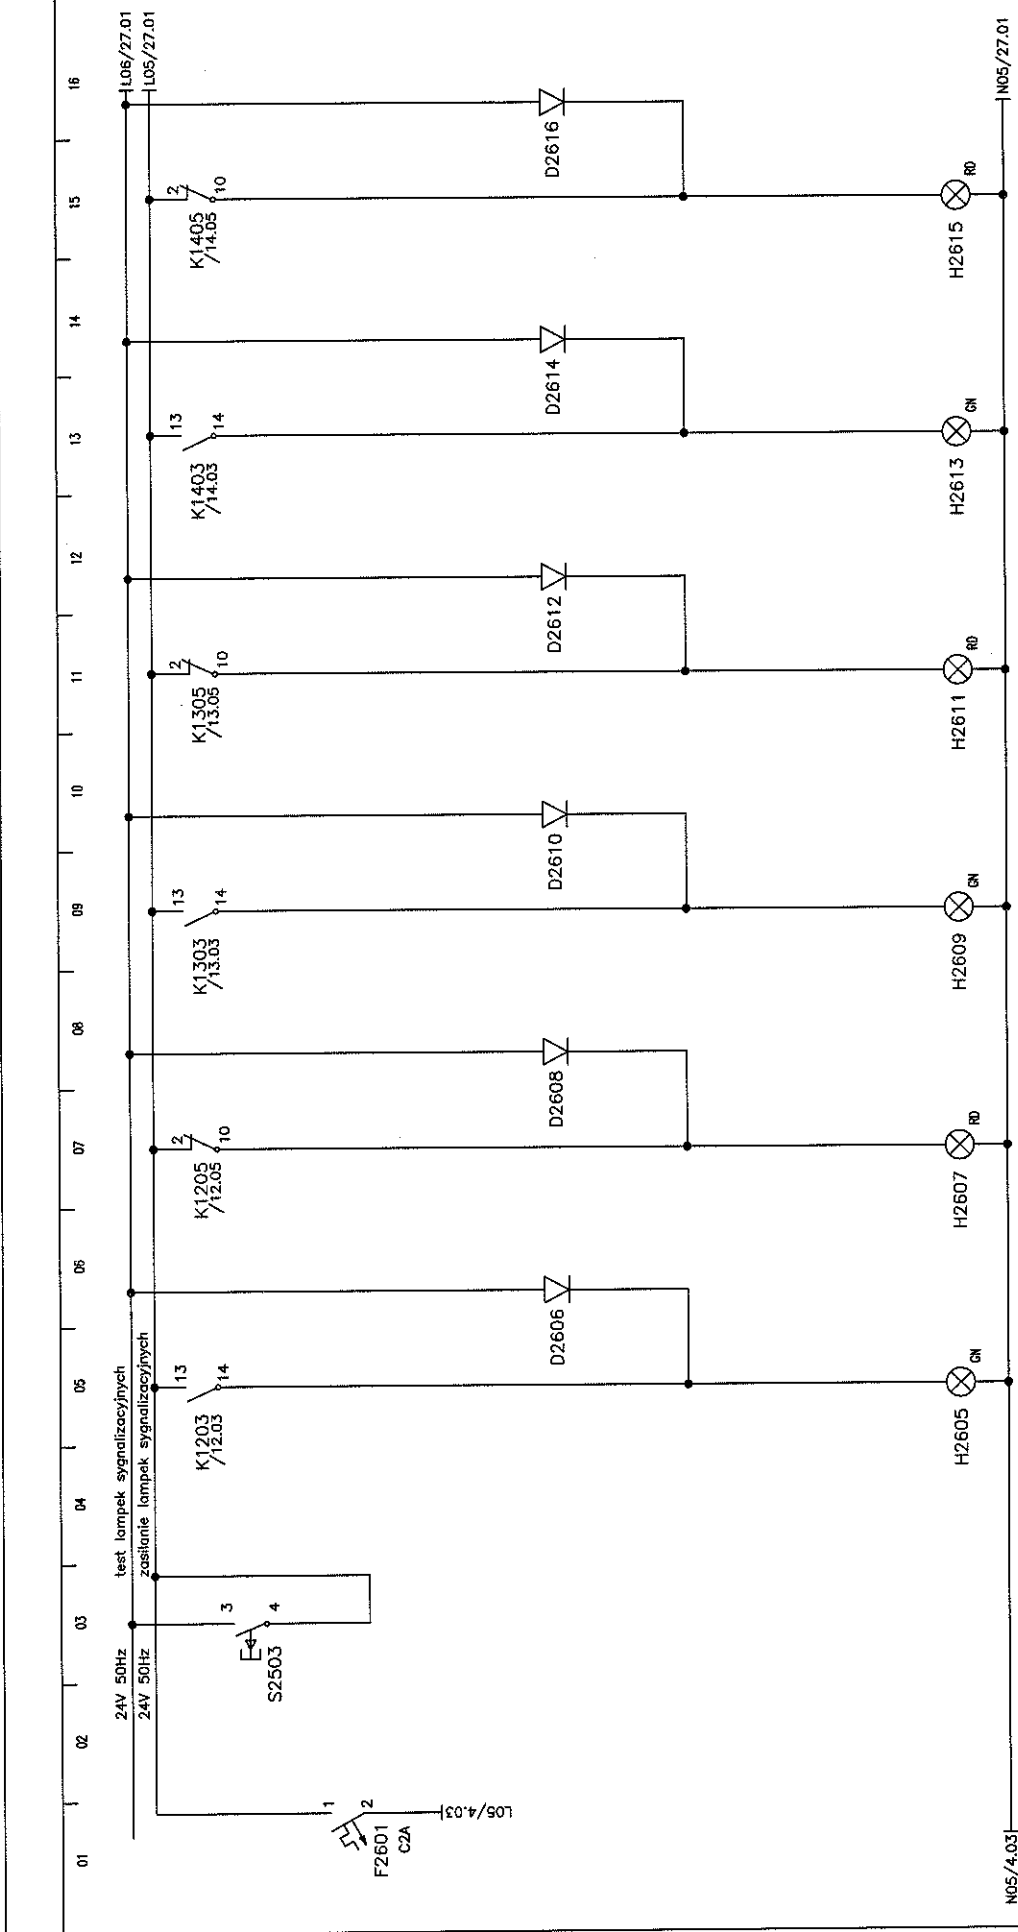


Test lampki      Wentylator WW-K27 - Praca      Wentylator WW-K27 - Awaria      Wentylator WW-K27 - Awaria      Wentylator WW-K28 - Praca      Wentylator WW-K28 - Awaria      Wentylator WW-K28 - Awaria      Wentylator WW-K4 - Praca      Wentylator WW-K4 - Awaria

Imię i nazwisko:	Nr upr.:	Podpis:	Nazwa rysunku:	Projektant BMS:	Generalny Projektant:	Inwestor:	Arkusz nr:
mgr inż. M. Urbanik	WP/032/100/00	<i>[Signature]</i>	SIAPA STEROWNICZA	MIRAS Polska Sp. z o.o. 31-476 Kraków ul. Lublanska 38	ESTUDIO LAMELA S.LP. 00-582 Warszawa Al. Szucha 8	Gmina Lublin 20-109 Lublin Prac. Inż. Miękoszowa Łukasz 1	26
Projektował:	mgr inż. A. Szarnicki	WP/032/100/00	Szafa:				Rysunek nr:
Sprawił:			VS-04				PW-1101-ES-BMS-S-016

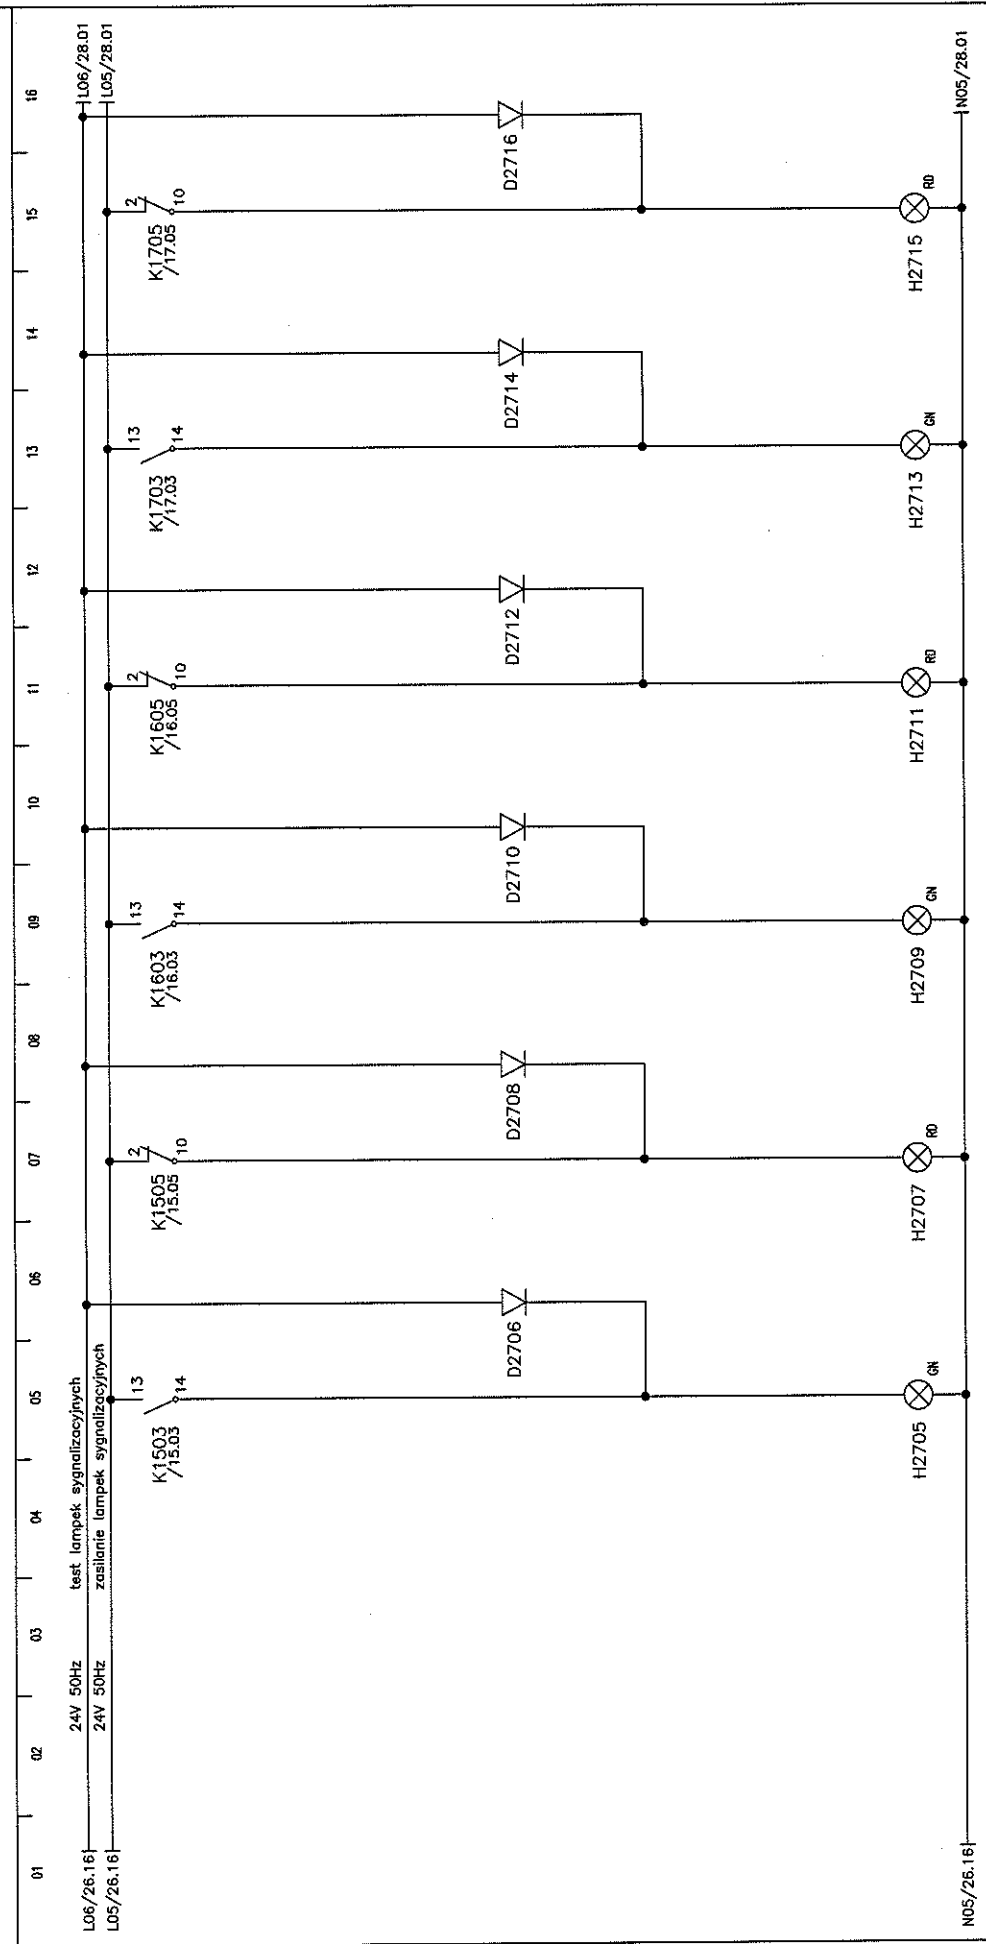


Wentylator WW-K9 - Praca Wentylator WW-K9 - Awaria Wentylator WW-K10 - Praca Wentylator WW-K10 - Awaria Wentylator WW-B1 - Praca Wentylator WW-B1 - Awaria

Imię i nazwisko:	Nr upr.:	Podpis:	Nazwa rysunku:	Projektant BMS:	Generalny Projektant:	Investor:	Arkusz nr:
mgr inż. M. Urbanik	100/100/100/100	<i>[Signature]</i>	SZATA STEROWNICZA	MIPAS Polska Sp. z o.o. 31-476 Kraków ul. Lublanska 38	ESTUDIO LAMELA S.LP. 00-582 Warszawa Al. Szucha 8	Gmina Lublin 20-109 Lublin Plac. Kości. Międosława Łaskie 1	27
Sprawdził:	mgr inż. A. Szarnicki	<i>[Signature]</i>	Szafa:				Rysunek nr:
			VS-04				PW-100-15-BMS-SP-016

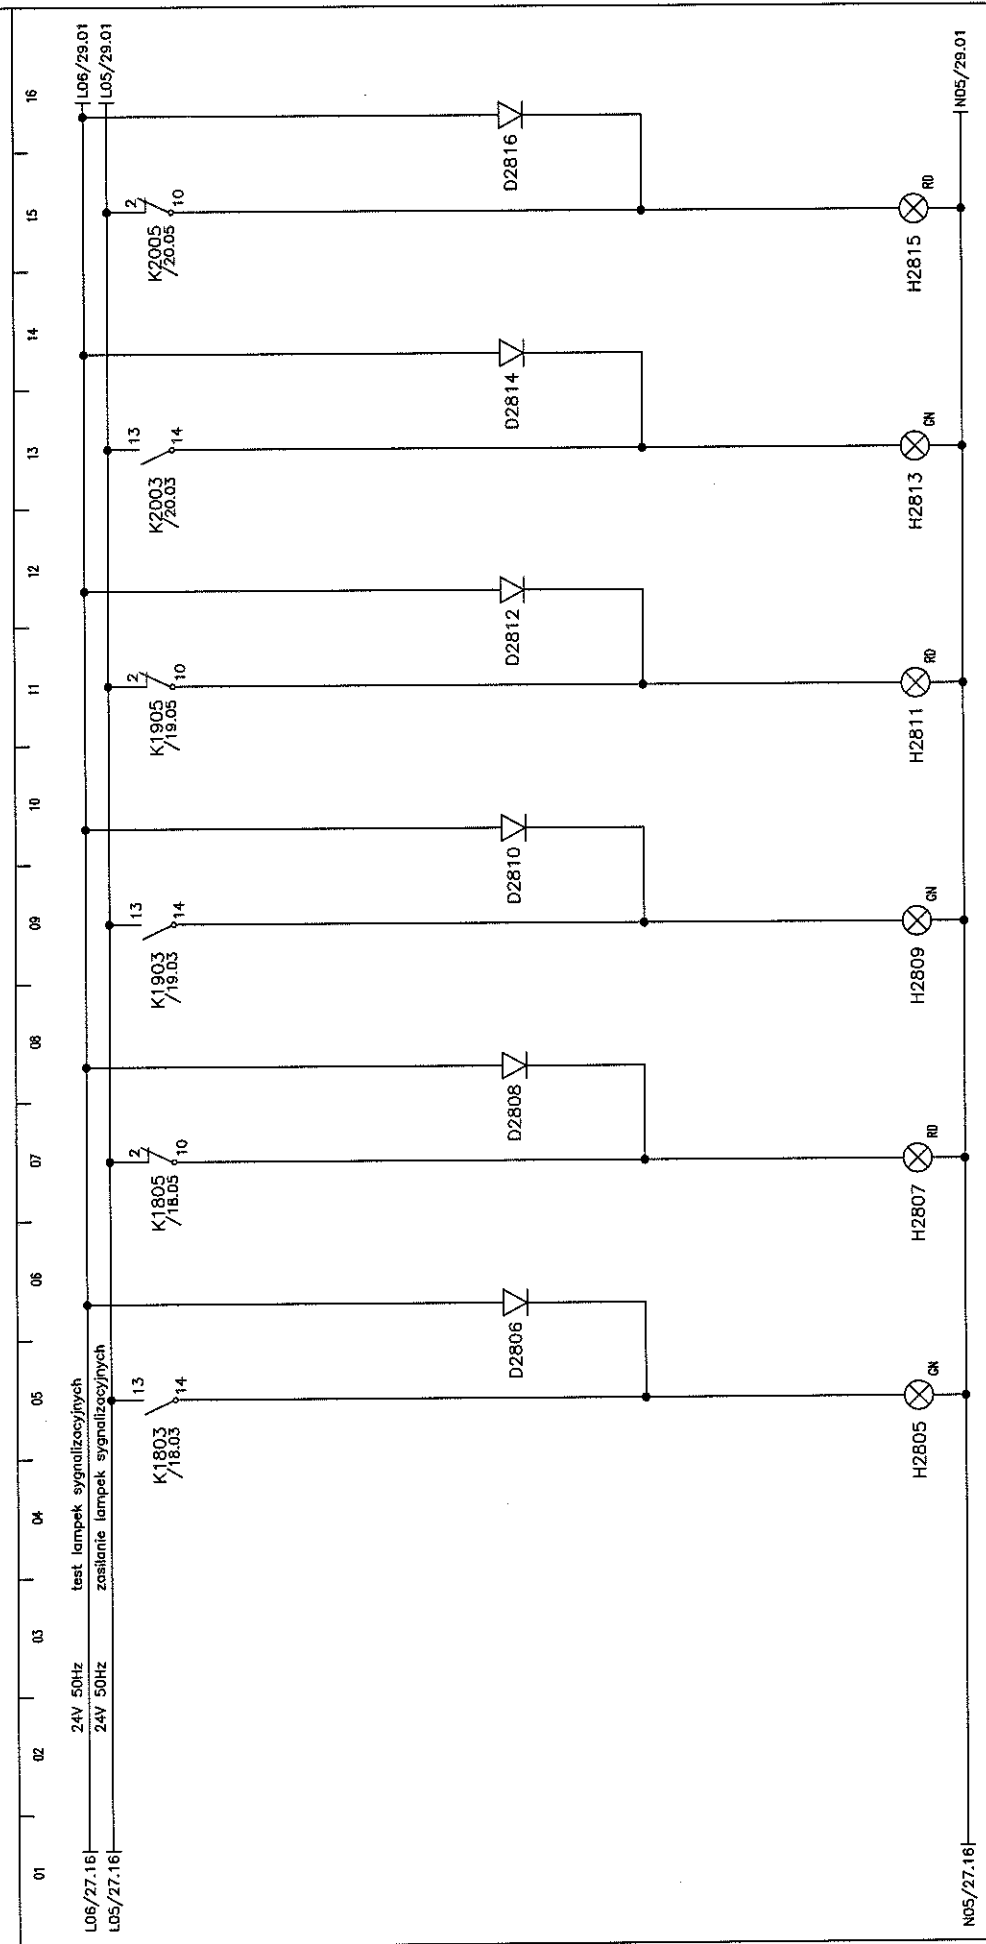

Wentylator WW-B2 - Praca    Wentylator WW-B2 - Awaria    Wentylator WW-B3 - Praca    Wentylator WW-B3 - Awaria    Wentylator WW-B4 - Praca    Wentylator WW-B4 - Awaria

Imię i nazwisko:	Nr upr.:	Podpis:	Nazwa rysunku:	Projektant BMS:	Generalny Projektant:	Investor:	Arkusz nr:
mgr inż. M. Urbanik	11111/1111	<i>[Signature]</i>	SZAFKA STEROWNICZA	MIRAS Polska Sp. z o.o. 31-476 Kraków ul. Lublarska 38	ESTUDIO LAMELA S.P. 00-582 Warszawa Al. Szucha 8	Gmina Lublin 20-109 Lublin Plac. Kości. Mięsojarski Ławki 1	28
Projektował:	mgr inż. A. Szarnicki	<i>[Signature]</i>	Szafka:				Rysunek nr:
Sprawił:			VS-04				PW-101-CP-BMS-S-016

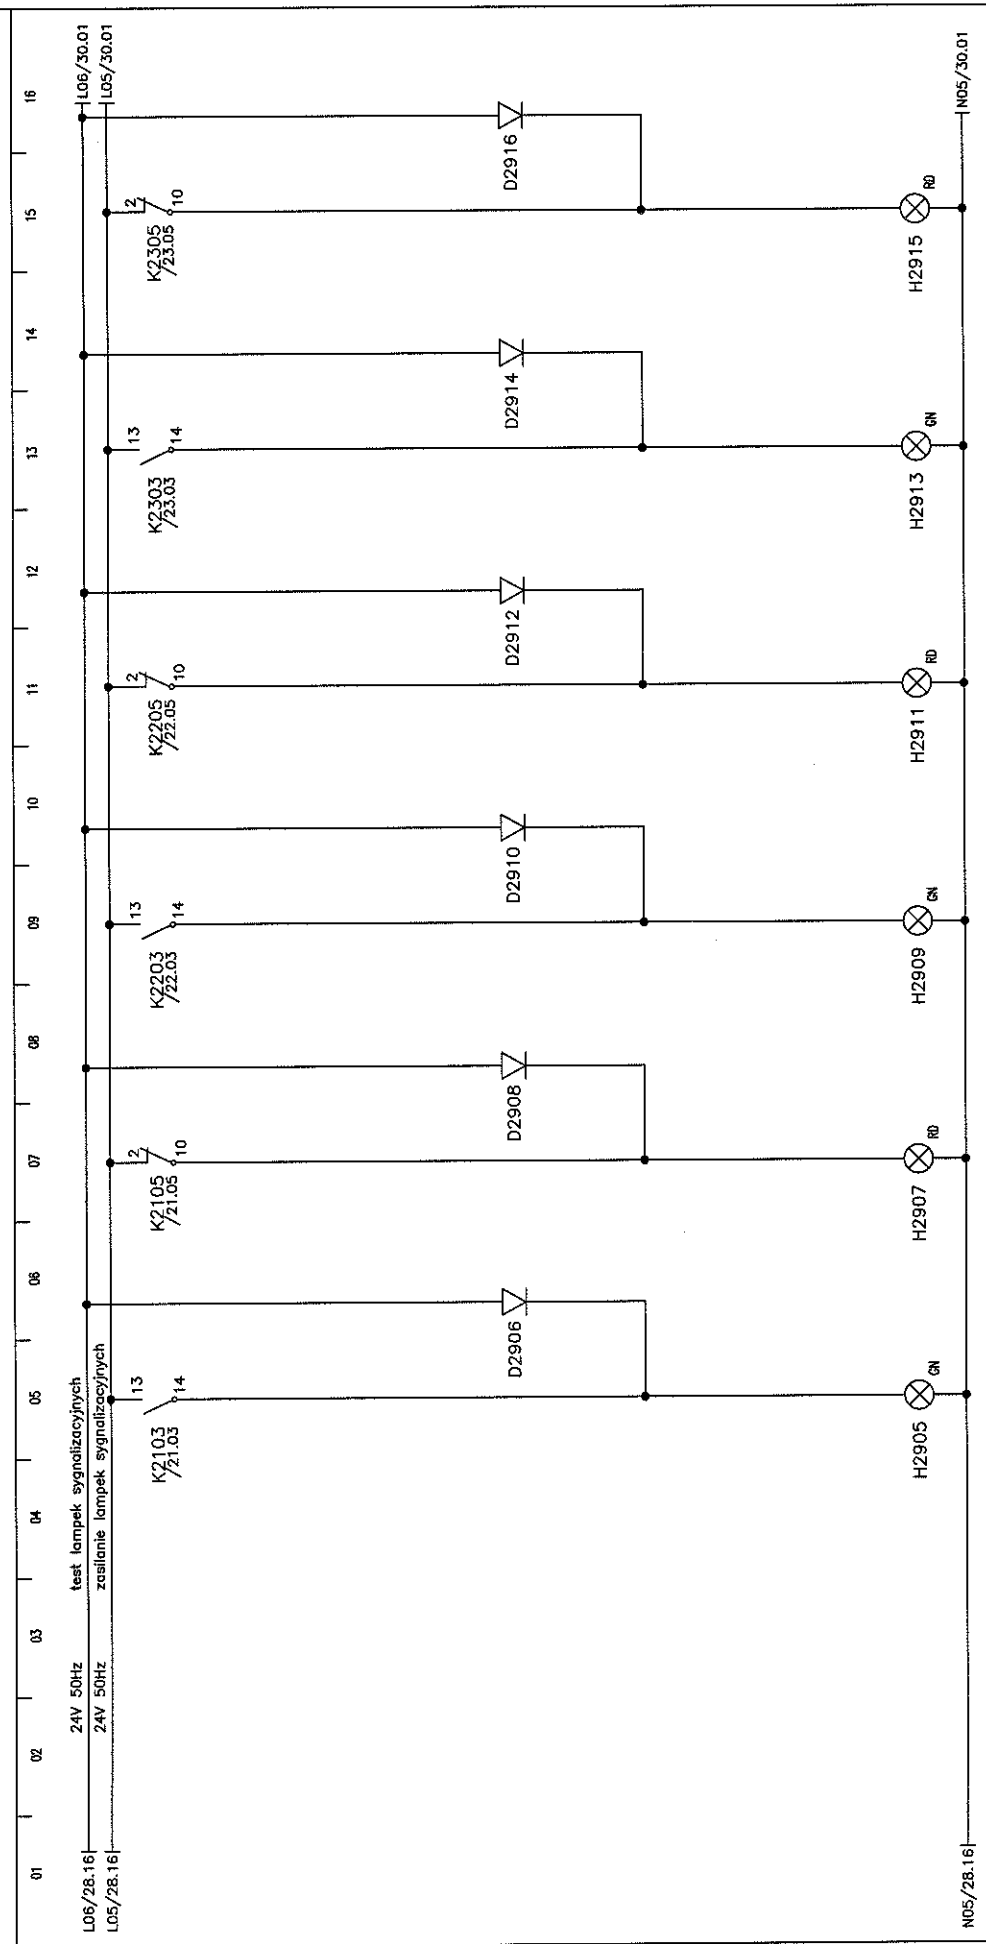



AGW-0.3 - Praca      AGW-0.3 - Awaria      AGW-0.4 - Praca      AGW-0.4 - Awaria      AGW-0.5 - Praca      AGW-0.5 - Awaria


Imię i nazwisko:	Nr upr.:	Podpis:	Nazwa rysunku:	Projektant BMS:	Generalny Projektant:	Inwestycja:	Arkusz nr:
mgr inż. M. Urbanik		<i>[Signature]</i>	SZAFKA STEROWNICZA	MIRAS Polska Sp. z o.o. 31-476 Kraków ul. Lublanska 38	ESTUDIO LAMELA S.LP. 00-582 Warszawa Al. Szucha 8	Gmina Lublin 20-109 Lublin Plac. Kości. Władysława Łokietka 1	29
Sprawdził:		<i>[Signature]</i>	Szafka:			Z ZAKŁADY PROJEKTOWANIA PRZECIĄGOWO TERENOW	Rysunek nr:
mgr inż. A. Szarnicki		<i>[Signature]</i>	VS-04				PW-1101-ES-BMS-SP-016

01 02 03 04 05 06 07 08 09 10 11 12 13 14 15 16

L06/29.16 | 24V 50Hz | test lampek sygnalizacyjnych  
L05/29.16 | 24V 50Hz | zasilanie lampek sygnalizacyjnych

N05/29.16

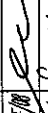Imię i nazwisko:	Nr upr.:	Podpis:	Nazwa rysunku:	Projektant BMS:	Generalny Projektant:	Inwestor:	Inwestycja:	Arkusz nr:
mgr inż. M. Urbanik	WP/107/100/10		SZAFY STEROWNICZA	NIWAS Polska Sp. z o.o. 31-476 Kraków ul. Lublanska 38	ESTUDIO LAMELA S.L.P. 00-582 Warszawa Al. Szucha 8	Gmina Lublin 20-109 Lublin Plac. Kości. Marii Skłodowej Curie 1	STADION MIEJSKI W LUBLINIE WRAZ Z ZAGOSPODAROWANIEM PRZECIEGNIĘCIOWYM	30
Sprawdził:	mgr inż. A. Szarnicki		Szafa:					Rysunek nr: PW-1101-ES-BMS-SP-016

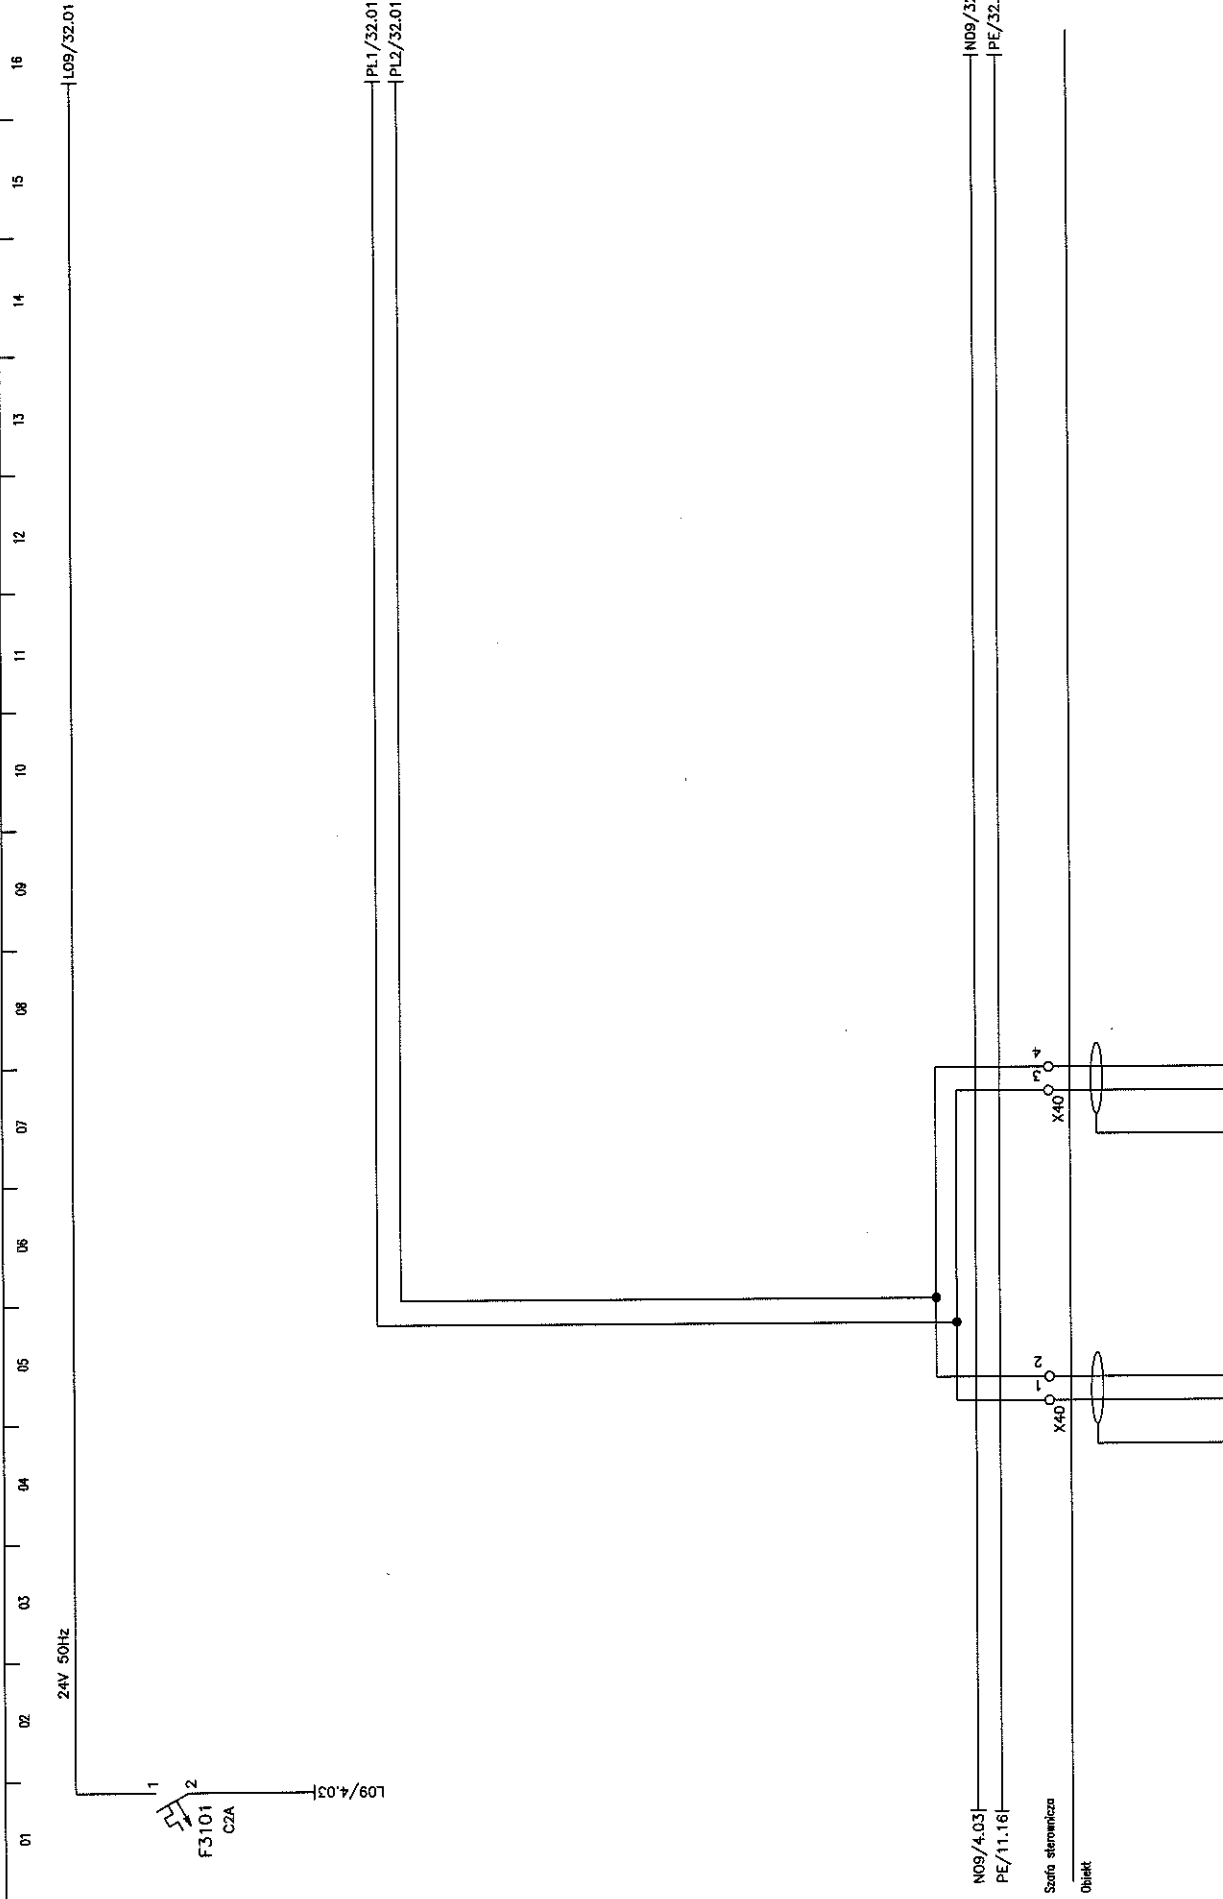


Imię i nazwisko:	Nr upr.:	Podpis:	Nazwa rysunku:	Projektant BMS:	Generalny Projektant:	Investor:	Investycja:	Arkusz nr:
mgr inż. M. Urbanik	11/11/16	<i>[Signature]</i>	SALA STEROWNICZA	MIRAS Polska Sp. z o.o. 31-476 Kraków ul. Lublanska 38	ESTUDIO LAMELA S.LP. 00-582 Warszawa Al. Szucha 8	Gmina Lublin 20-109 Lublin Plac. Inż. Młodziejowa Łódzka 1	STADION MIEJSKI W LUBLINIE WRAZ Z ZAGOSPODAROWANIEM PRZEMIEJACZEGO TERENU	31
mgr inż. A. Szarnicki	11/11/16	<i>[Signature]</i>	Szafa:					Rysunek nr:
			VS-04					PM-101-ES-BMS-S-016



01 02 03 04 05 06 07 08 09 10 11 12 13 14 15 16

Went. auto  
 sygnalizacja pożaru  
 Awaria ZH-2  
 temp. pomieszczenia 0-016-G  
 temp. pomieszczenia 0-009-G  
 temp. pomieszczenia 0-253-G  
 gwario went. WW-K27  
 gwario went. WW-K4  
 gwario went. WW-K9  
 silownik zaworu AGW-0.3  
 silownik zaworu AGW-0.4  
 silownik zaworu AGW-0.5  
 zci./wyl. wentylator WW-K27  
 zci./wyl. wentylator WW-K4  
 zci./wyl. wentylator WW-K9

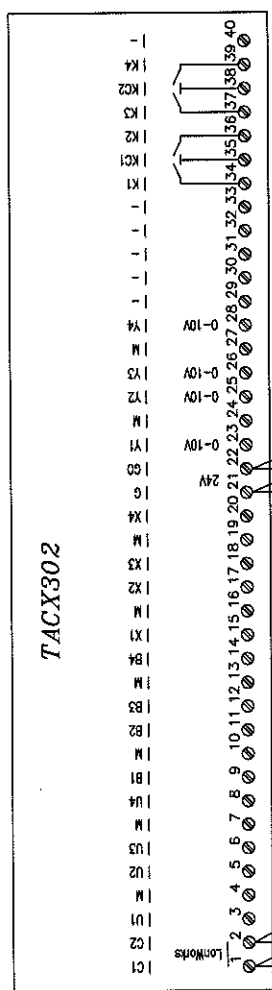

A3204

PL1/33.01  
 PL2/33.01  
 LON  
 24V 50Hz  
 N09/33.01  
 L09/33.01  
 PE/33.01

Stacja sterownicza  
 obiekt

Imię i nazwisko:	Nr upr.:	Podpis:	Nazwa rysunku:	Projektant BMS:	Generalny Projektant:	Inwestor:	Inwestycja:	Arkusze nr:
mgr inż. M. Urbanik	11/03/2016	<i>[Signature]</i>	STACJA STEROWNICZA	MIRAS Polska Sp. z o.o. 31-476 Kraków ul. Lublarska 38	ESTUDIO LAMELA S.LP. 00-582 Warszawa Al. Szucha 8	Gmina Lublin 20-109 Lublin Plac. Kości. Najświętsze Ciało 1	STADION MIEJSKI W LUBLINIE WRAZ Z ZAGOSPODAROWANIEM PRZECIEGNIEMEGO TERENU	32
Sprawdził:	mgr inż. A. Szarnicki	<i>[Signature]</i>	Szafa:					Rysunek nr: PW-101-ES-BMS-SP-016



01 02 03 04 05 06 07 08 09 10 11 12 13 14 15 16

PL1/33.16 | LON

PL2/33.16


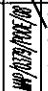
N09/33.16 | 24V 50Hz


L09/33.16

PE/33.16 | PE/35.01

Szafa sterownicza


Obiekt

Imię i nazwisko:	Nr upr.:	Podpis:	Nazwa rysunku:	Projektant BMS:	Generalny Projektant:	Inwestor:	Inwestycja:	Arkusze nr:
Projektował: mgr inż. M. Urbanik	WP/0000000000		SZAFKA STEROWNICZA	MIRAS Polska Sp. z o.o. 31-476 Kraków ul. Lublanska 38	ESTUDIO LAMELA S.L.P. 00-582 Warszawa Al. Szucha 8	Gmina Lublin 20-109 Lublin Plac. Księż. Miękoszowa Łokietka 1	STADION MIEJSKI W LUBLINIE WRAZ Z ZAKOSZCZONOWANIEM PRZECIENACZĄ TERENU	34
Sprawił: mgr inż. A. Szarmicki	WP/0000000000		Szafka:					Rysunek nr: PW-100-ES-BMS-30-016
			VS-04					

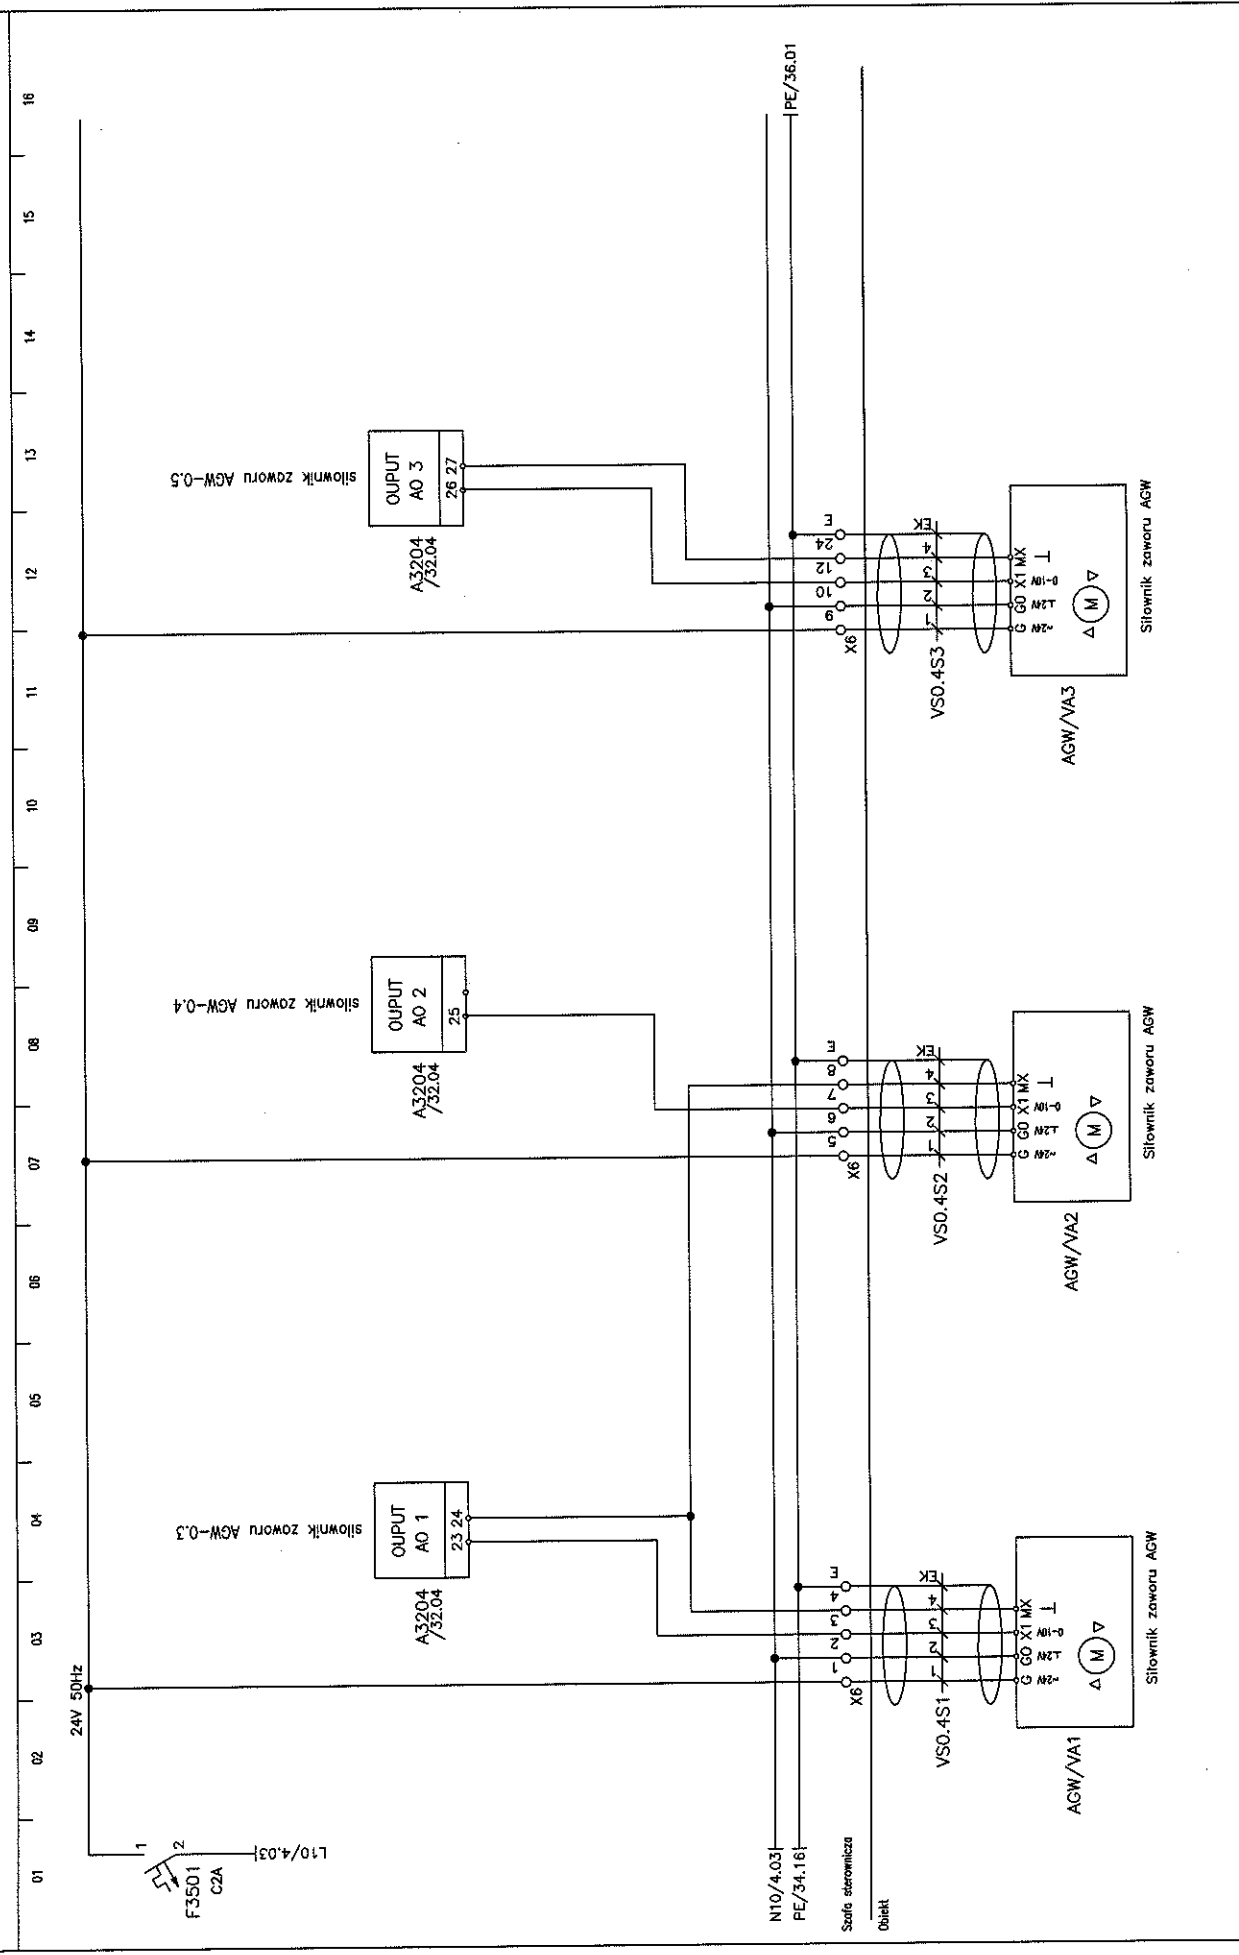

Imię i nazwisko:	Nr upr.:	Podpis:	Nazwa rysunku:	Projektant BMS:	Generałny Projektant:	Inwestor:	Inwestycja:	Arkuszy nr:
mgr inż. M. Urbanik		<i>[Signature]</i>	SZAFKA STEROWNICZA	MIRAS Polska Sp. z o.o.	ESTUDIO LAMELA S.L.P.	Gmina Lublin	STADION MIEJSKI W LUBLINIE WRAZ	35
mgr inż. A. Szarnicki		<i>[Signature]</i>	Szafa:	31-476 Kraków	00-582 Warszawa	20-109 Lublin	Z ZAGOSPODAROWANIEM PRZELĄCZACZĄ TERENU	Rysunek nr:
		<i>[Signature]</i>	VS-04	ul. Lublanska 38	Al. Szucha 8	Plac Kości Mągielana Lokalizacja 1		PM-100-ES-BMS-S-016


01 02 03 04 05 06 07 08 09 10 11 12 13 14 15 16

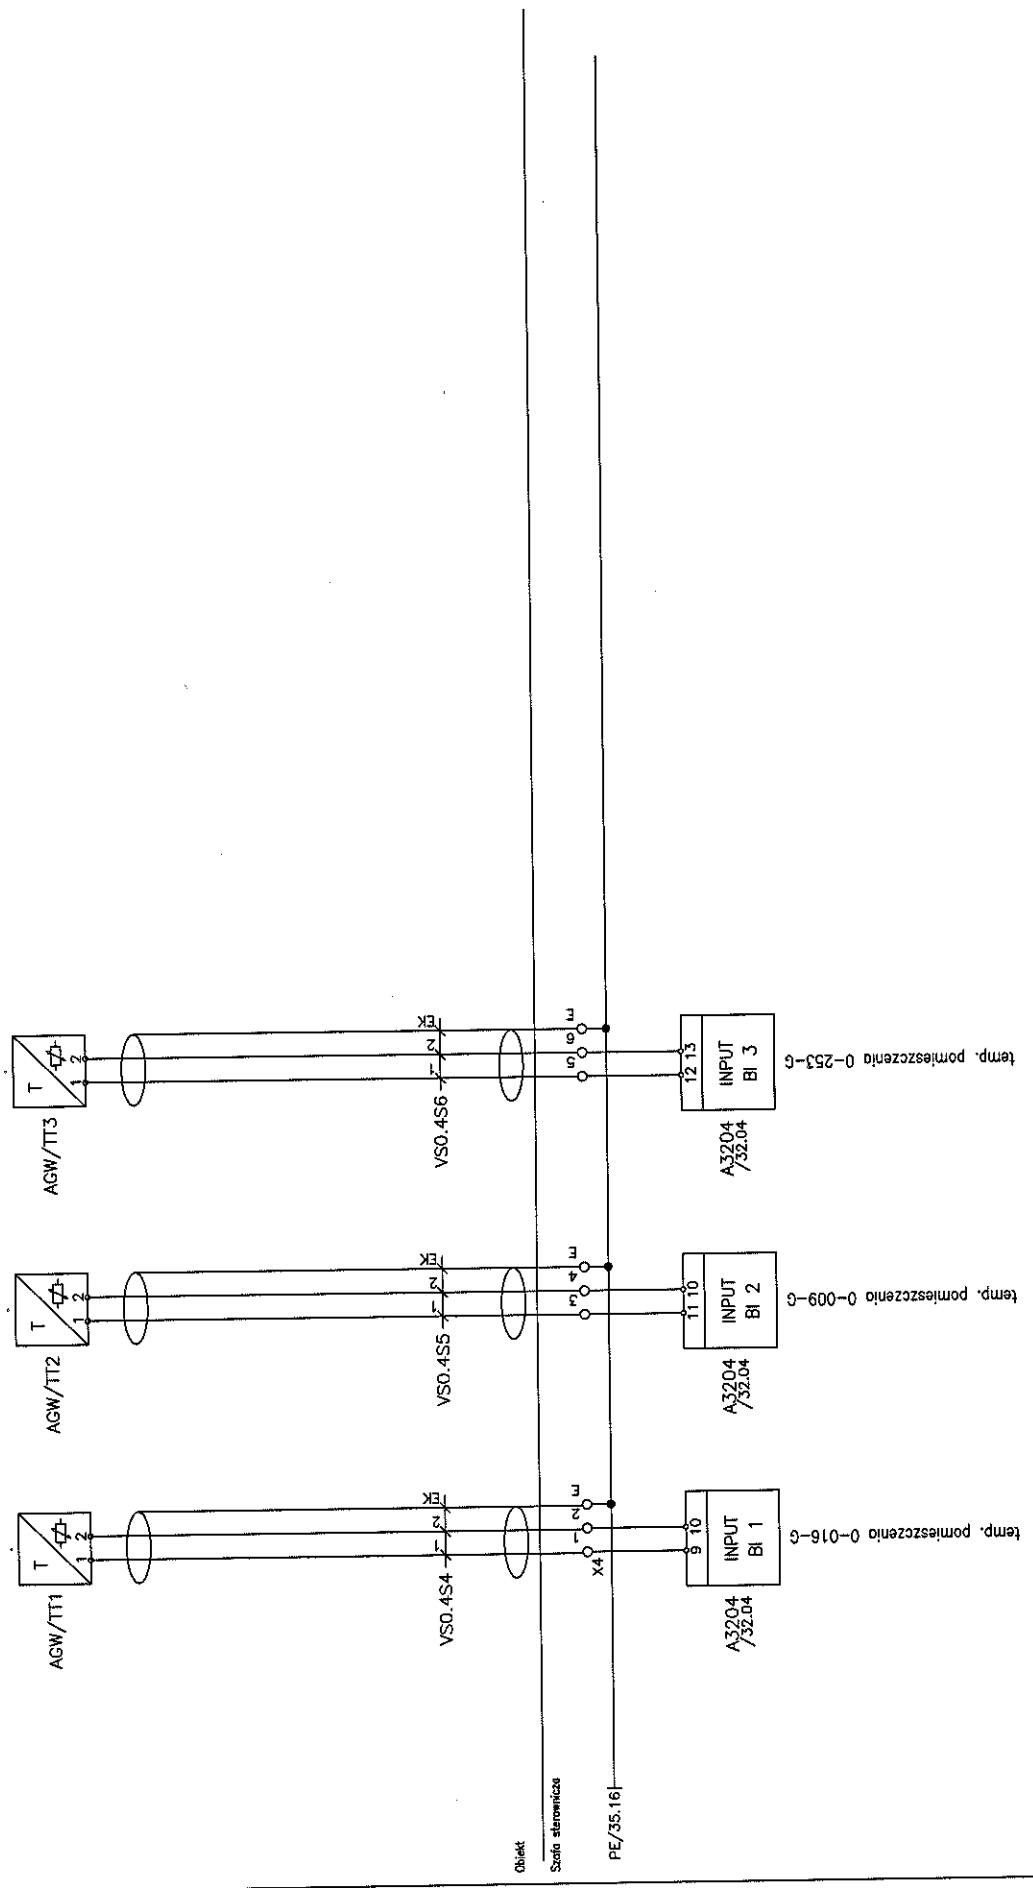

Imię i nazwisko:	Nr upr.:	Podpis:	Nazwa rysunku:	Projektant BMS:	Generalny Projektant:	Inwestor:	Inwestycja:	Arkusz nr:
mgr inż. M. Urbanik	1000000000	<i>[Signature]</i>	SALA STEROWNICZA	ANPAS Polska Sp. z o.o. 31-476 Kraków ul. Lublanska 38	ESTUDIO LAMELA S.LP. 00-582 Warszawa Al. Szucha 8	Gmina Lublin 20-109 Lublin Plac Króla Władysława Łokietka 1	STADION MIEJSKI W LUBLINIE WRZĄZ Z ZAGOSPODAROWANIEM PRZYLEGANEGO TERENU	36
Sprawił:	mgr inż. A. Szarnicki	<i>[Signature]</i>	Szcza:					Rysunek nr:
			VS-04					PW-101-ES-BMS-S0-016

01 02 03 04 05 06 07 08 09 10 11 12 13 14 15 16


WIDOK ELEWACJI

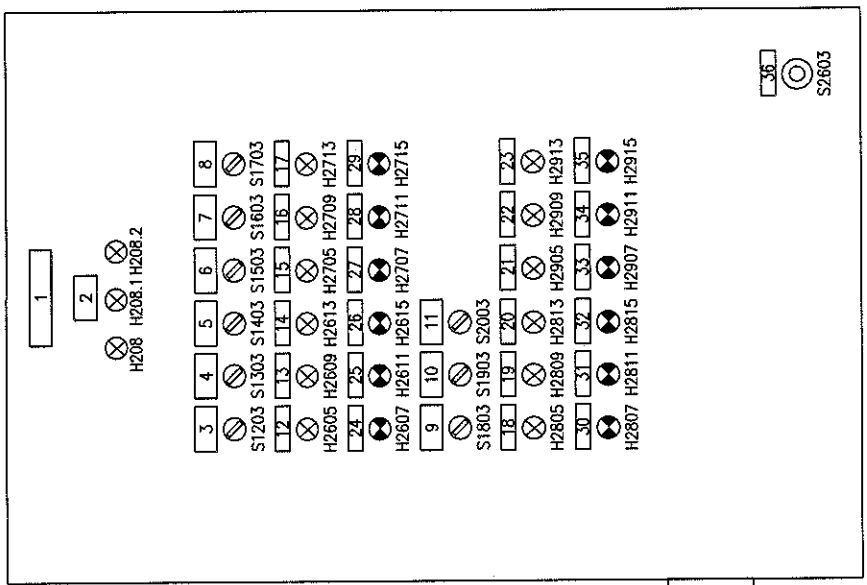

Imię i nazwisko:	Nr upr.:	Podpis:	Nazwa rysunku:	Projektant BMS:	Generálny Projektant:	Investor:	Arkusz nr:
mgr inż. M. Urbanik	1111111111	<i>[Signature]</i>	STAJA STEROWNICZA	MIPAS Polska Sp. z o.o. 31-476 Kraków ul. Lublarska 38	ESTUDIO LAMELA S.L.P. 00-582 Warszawa Al. Szucha 8	Gmina Lublin 20-109 Lublin Plac. Inżyn. Mięjskiej Łokietka 1	37
mgr inż. A. Szarnicki	1111111111	<i>[Signature]</i>	Szafa:				Rysunek nr: PW-100-ES-BMS-SP-016
			VS-04				

01 02 03 04 05 06 07 08 09 10 11 12 13 14 15 16

WIDOK WNETRZA SZAFY

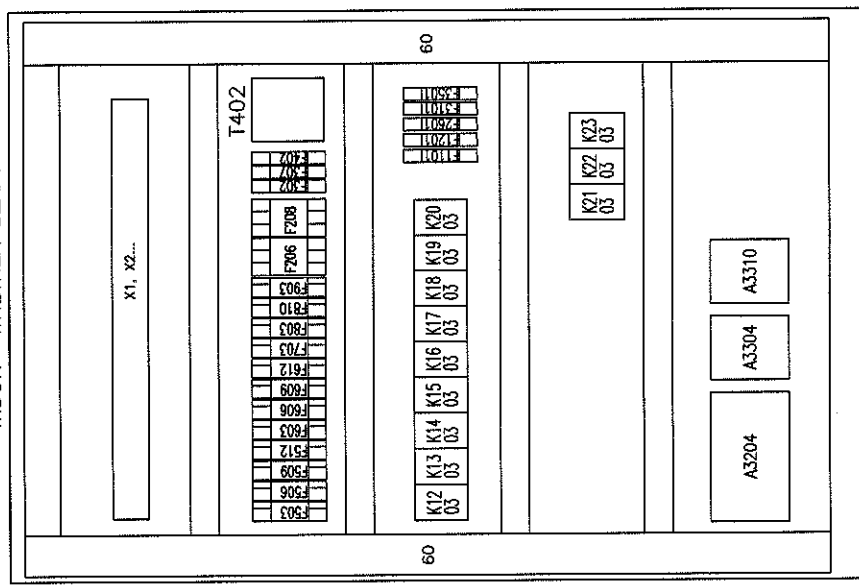


Imię i nazwisko:	Nr upr.:	Podpis:	Nazwa rysunku:	Projektant BMS:	Generalny Projektant:	Investor:	Arkusz nr:
mgr inż. M. Urbanik	1111111111	<i>[Signature]</i>	SZAFY STEROWNICZA	MIRAS Polska Sp. z o.o. 31-476 Kraków ul. Lublanska 38	ESTUDIO LAMELA S.L.P. 00-582 Warszawa Al. Szucha 8	Gmina Lublin 20-109 Lublin Plac. Kości. Włodziana Łacińska 1	38
Projektował:	mgr inż. A. Szarnicki	<i>[Signature]</i>	Szafa:				Rysunek nr:
Sprawił:			VS-04				PW-1101-PS-BMS-SP-016






OZNACZENIA OBSŁUGIWANYCH POMIESZCZEN W SCHEMATU WENTYLACJI

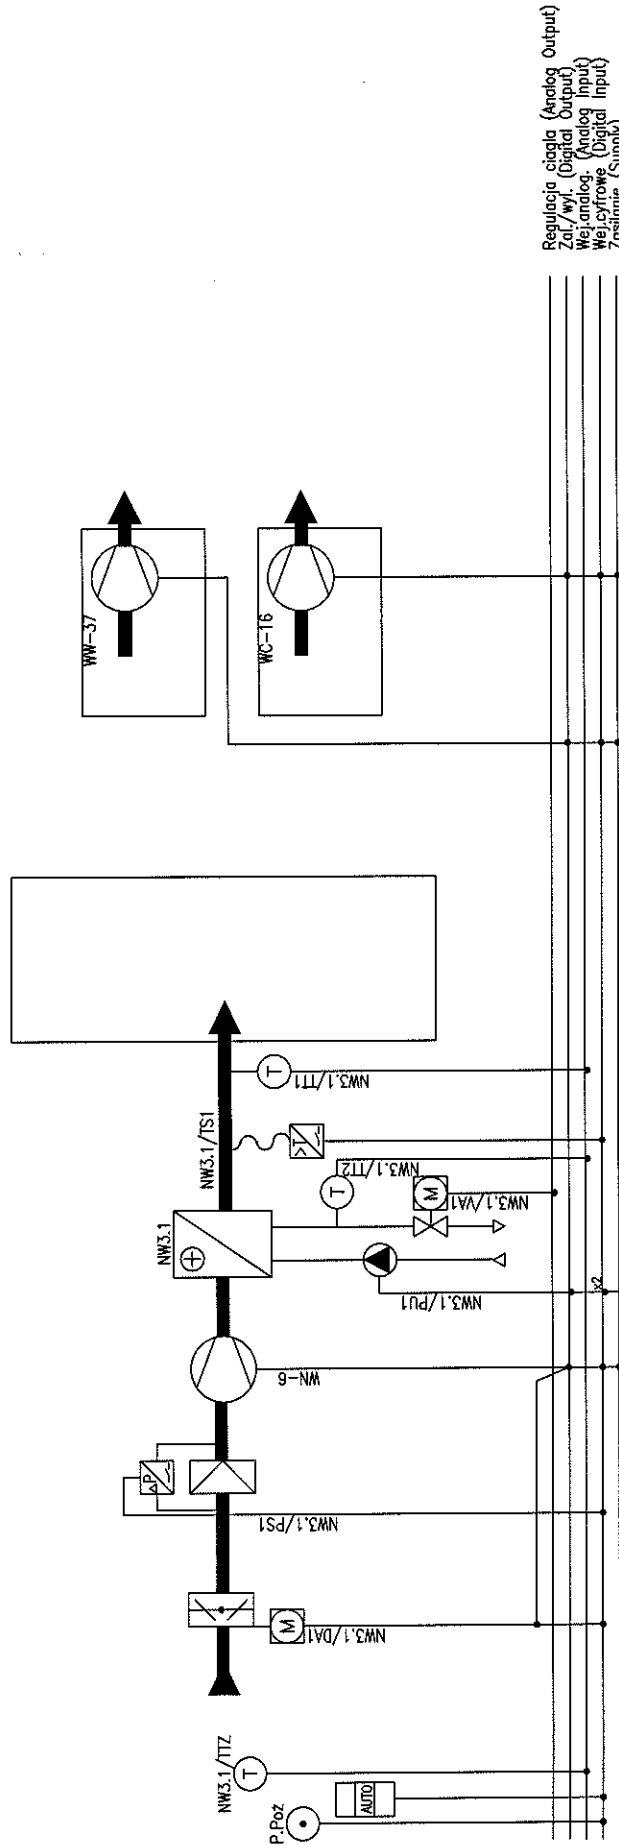


Imię i nazwisko:	Nr upr.:	Podpis:	Nazwa rysunku:	Projektant BMS:	Generalny Projektant:	Investor:	Arkusz nr:
mgr inż. M. Urbanik	MP/10/10/10/10	<i>[Signature]</i>	SIŁA STEROWNICZA	NIPAS Polska Sp. z o.o. 31-476 Kraków ul. Lublarska 38	ESTUDIO LAMELA S.L.P. 00-582 Warszawa Al. Szucha 8	Gmina Lublin 20-109 Lublin Plac Króla Władysława Łokietka 1	01
Sprawdził:	mgr inż. A. Szarnicki	MP/10/10/10/10	Szafa:				Rysunek nr:
			VS-3.1				PM-1101-ES-BMS-S-07

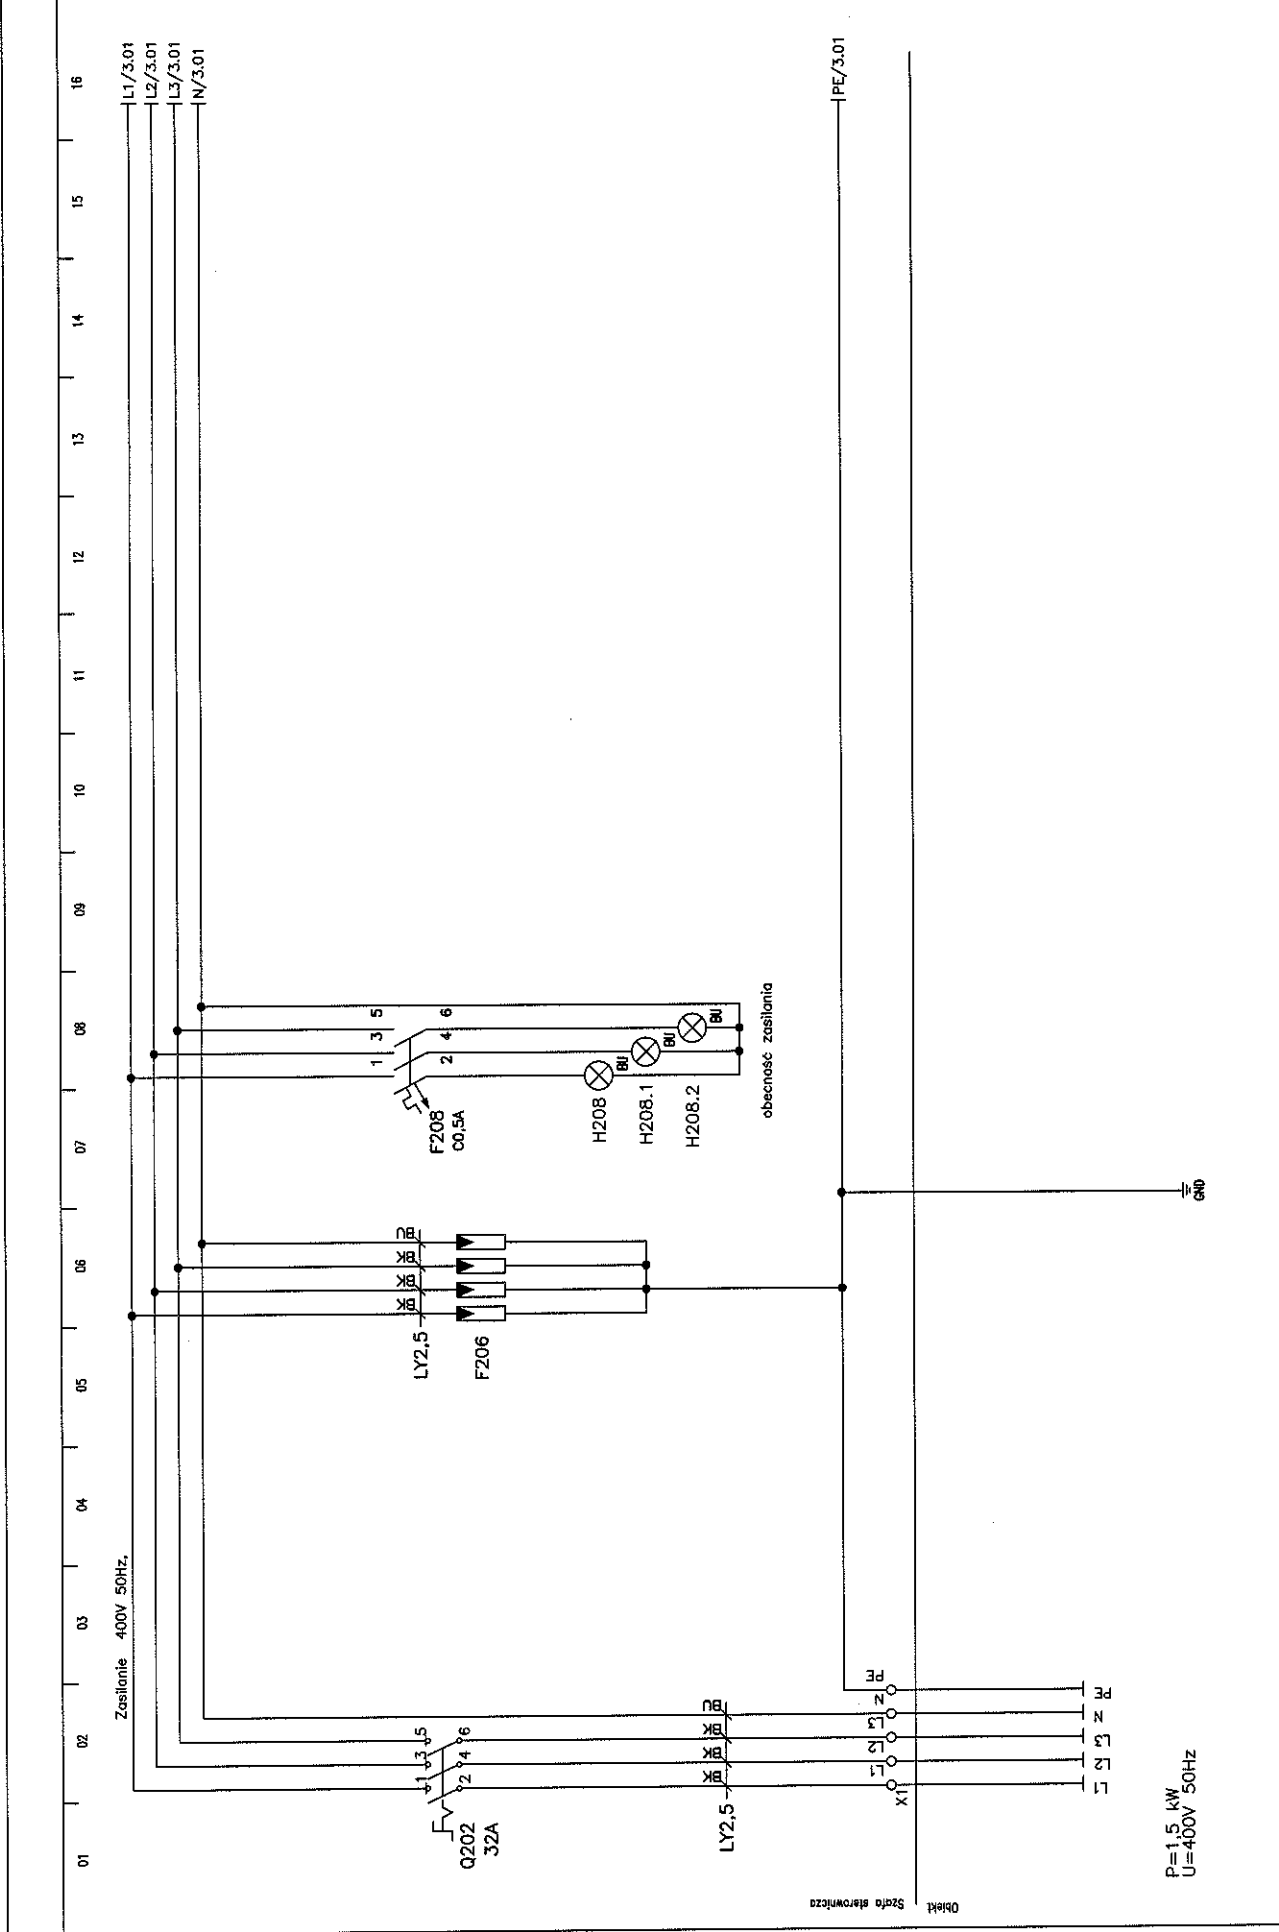


linię i nazwisko:	Nr upr.:	Podpis:	Nazwa rysunku:	Projektant BMS:	Generalny Projektant:	Inwestor:	Inwestycja:	Arkusze nr:
mgr inż. M. Urbanik	10/10/2020	<i>[Signature]</i>	SZAFKA STEROWNICZA	MIRAS Polska Sp. z o.o. 31-476 Kraków ul. Lublarska 38	ESTUDIO LAMELA S.L.P. 00-582 Warszawa Al. Szucha 8	Gmina Lublin 20-109 Lublin Plac. Nieb. Miasteczka tabela 1	STADION MIEJSKI W LUBLINIE WRAZ Z ZAGOSPODAROWANIEM PRZELĘGANIEGO TERENU	2
Sprawdził:	mgr inż. A. Szarnicki	<i>[Signature]</i>	Szafa:					Rysunek nr: PW-101-ES-005-S-017
			NS-3.1					




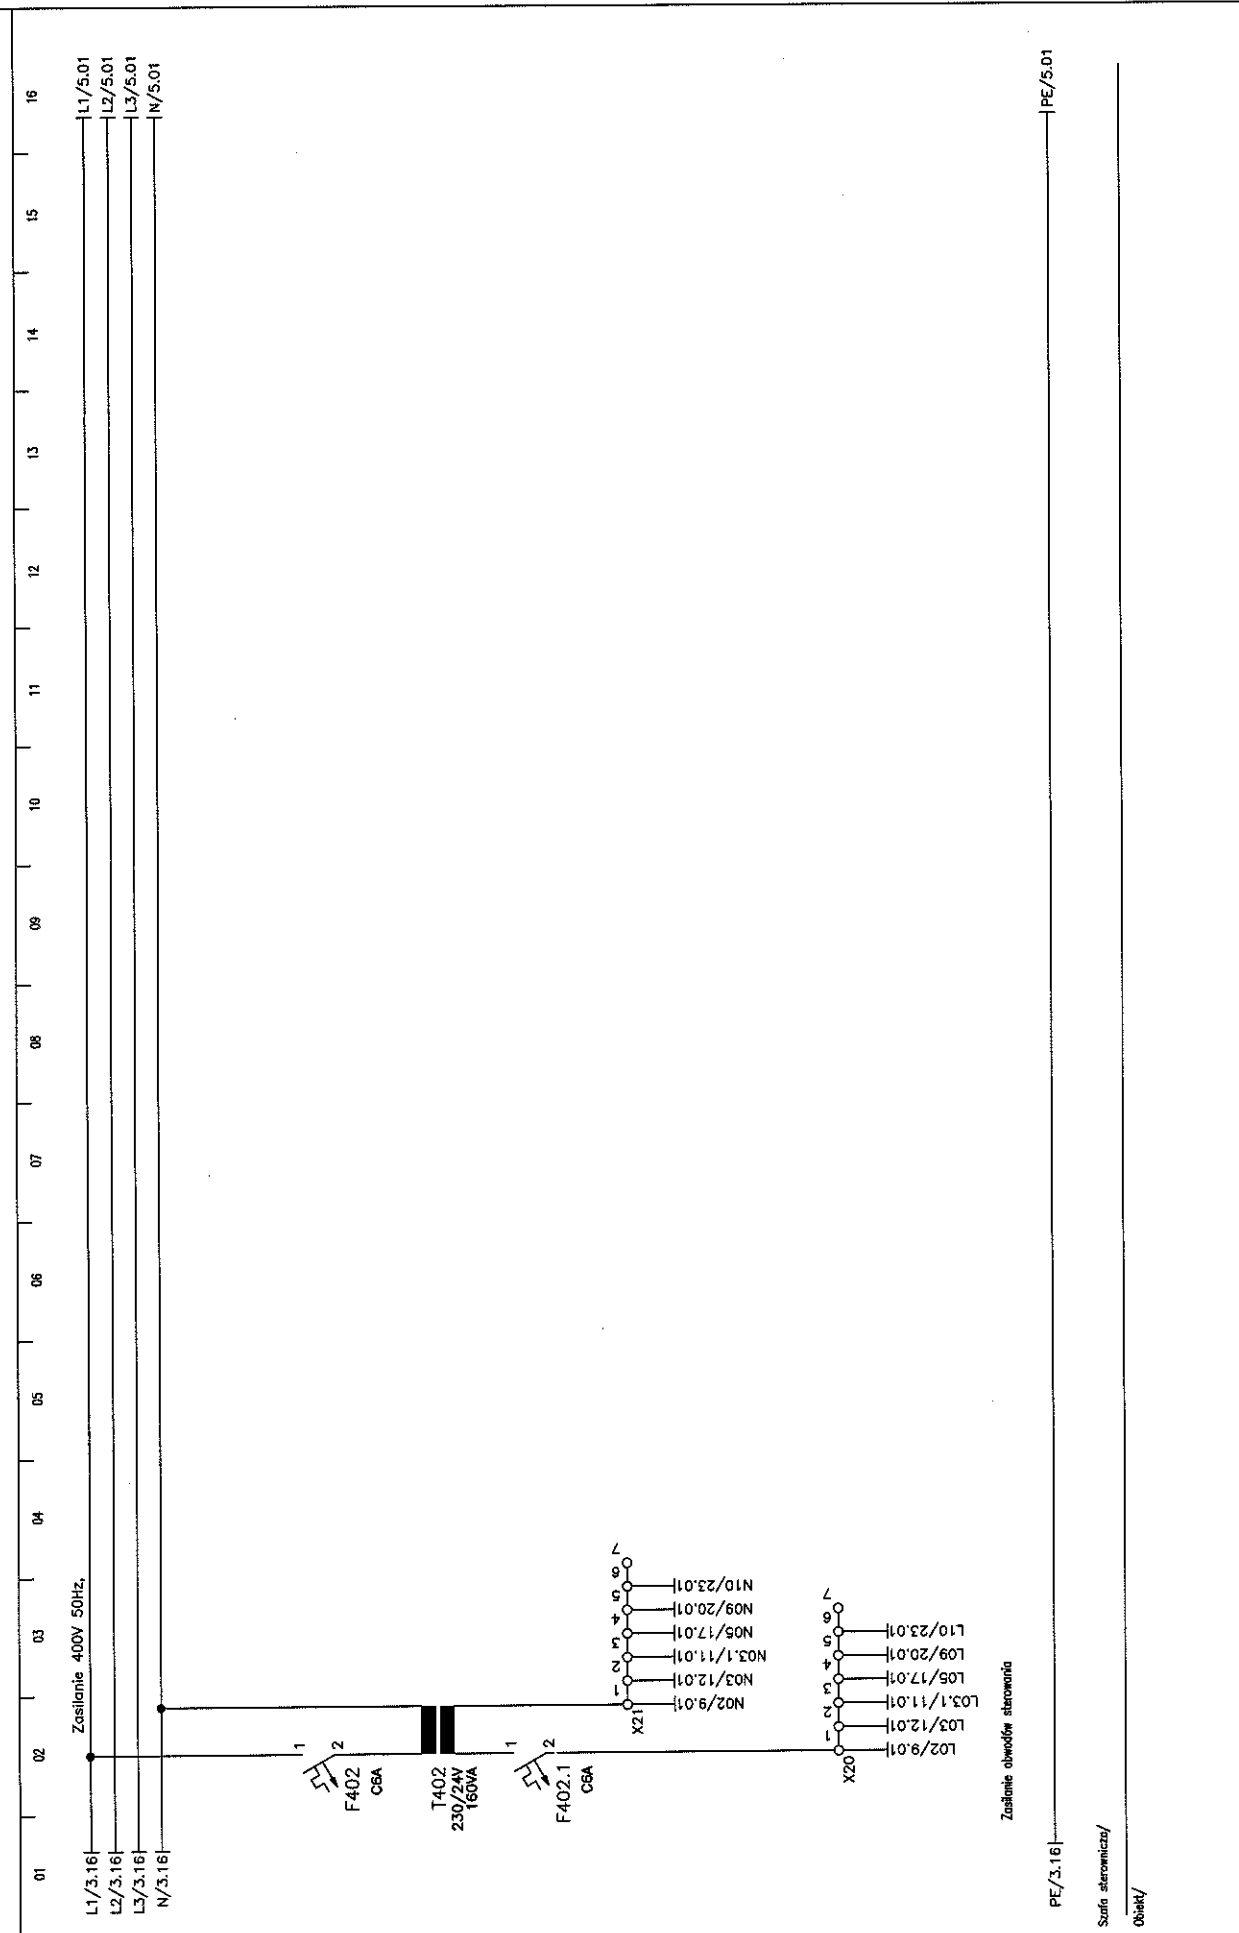


Imię i nazwisko:	Nr upr.:	Podpis:	Nazwa rysunku:	Projektant BMS:	Generalny Projektant:	Investor:	Inwestycja:	Arkusz nr:
mgr inż. M. Urbanik	1000000000	<i>[Signature]</i>	STACJA STEROWNICZA	MIRAS Polska Sp. z o.o. 31-476 Kraków ul. Lublanska 38	ESTUDIO JAMELA S.L.P. 00-582 Warszawa Al.Szucho 8	Gmina Lublin 20-109 Lublin Plac Kości Młodzieżowej Łańcuta 1	STADION MIEJSKI W LUBLINIE WRAZ Z ZACZEPIONYM PRZEŁĄCZACZEM TERENU	4
Sprawił:	mgr inż. A. Szarnicki	<i>[Signature]</i>	Szafa:					Rysunek nr: PW-101-ES-BMS-S-017
			VS-3.1					

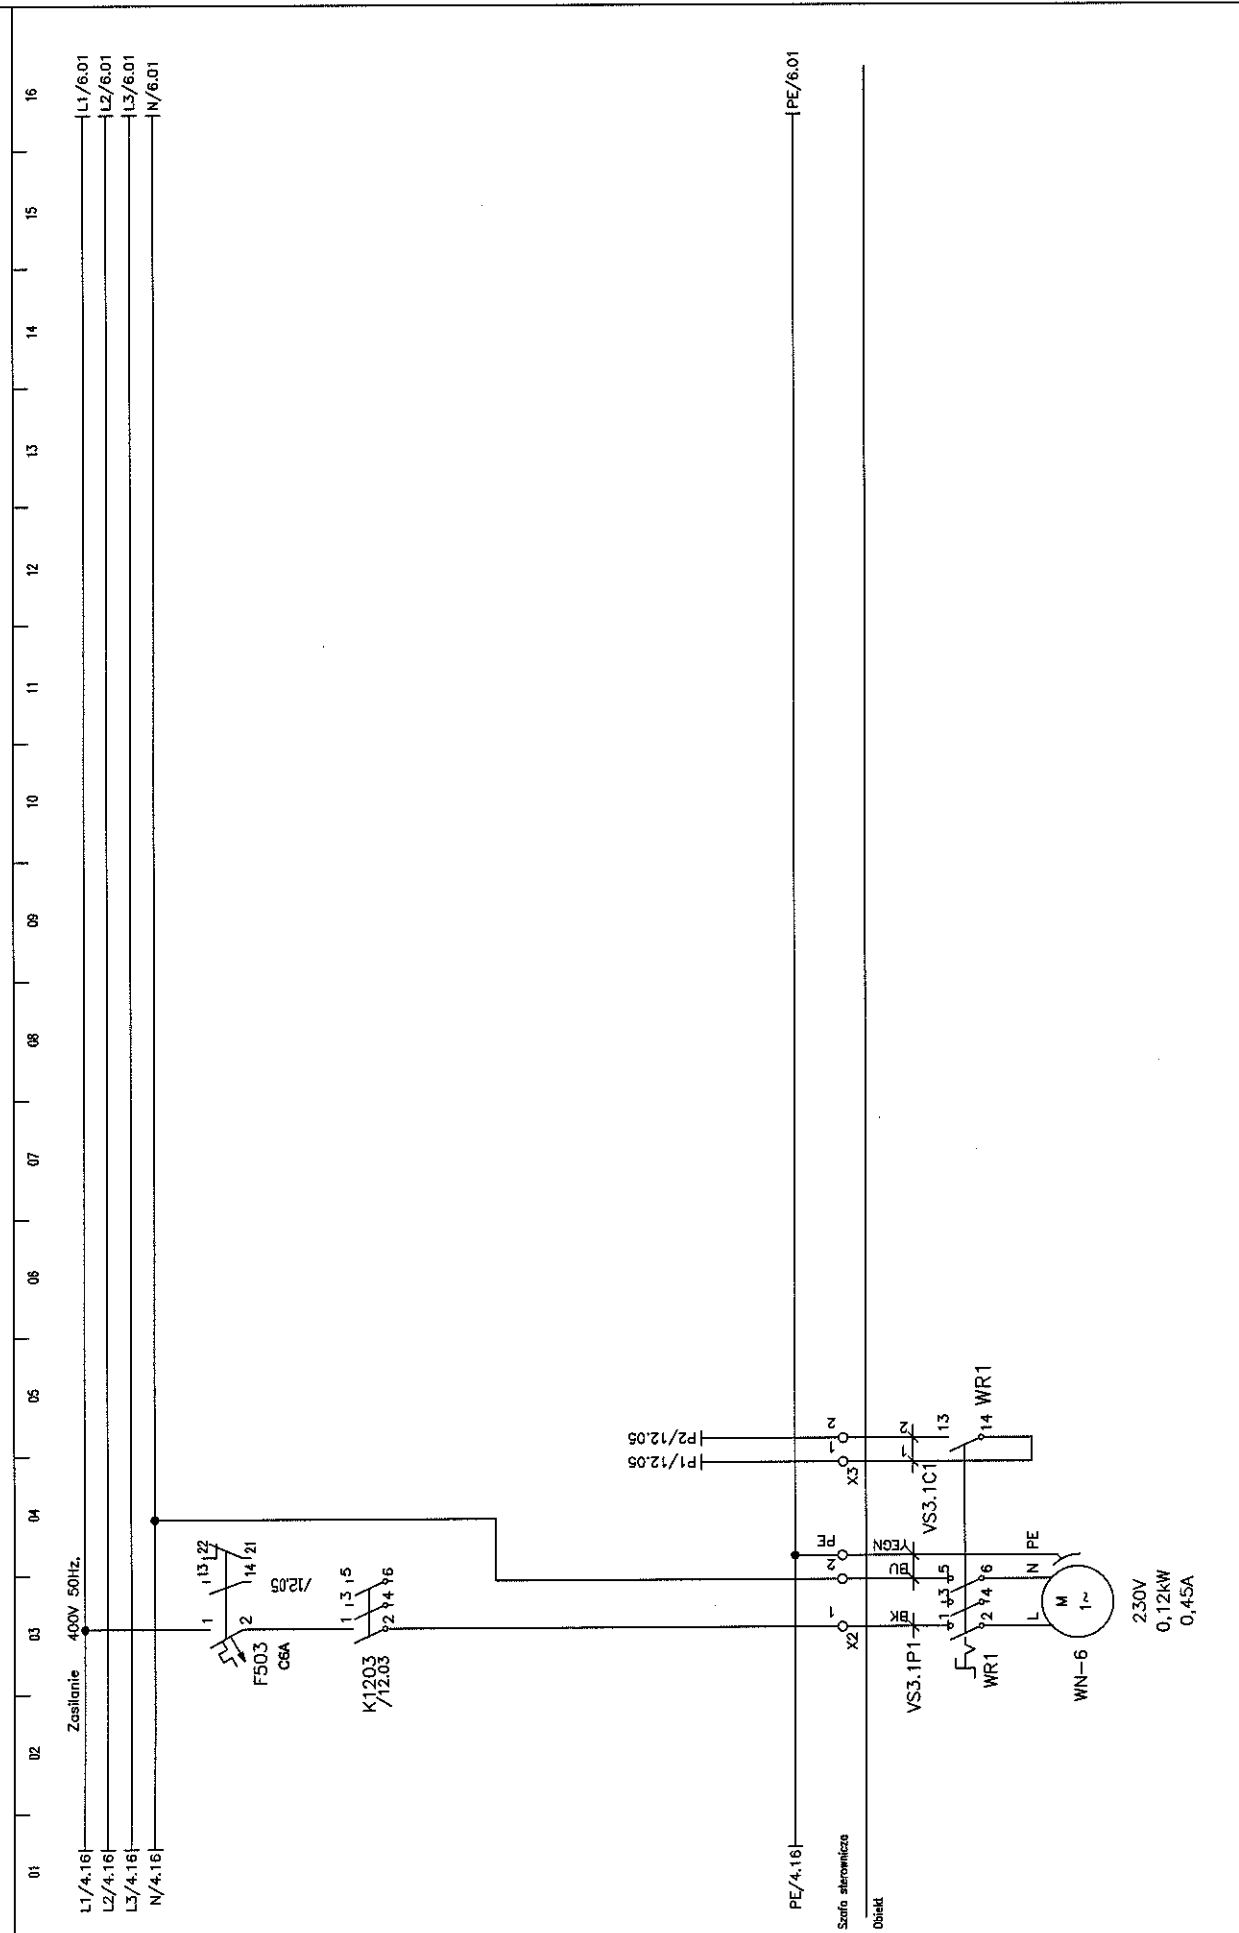

Imię i nazwisko:		Nr upr.:		Podpis:		Nazwa rysunku:	
mgr inż. M. Urbanik		[Signature]		[Signature]		SZAFKA STEROWNICZA	
Sprawdził:		mgr inż. A. Szarnicki		[Signature]		Szafa: VS-3.1	
Projektant BMS:		Projektant:		Inwestor:		Inwestycja:	
MIRAS Polska Sp. z o.o. 31-476 Kraków ul. Lublanska 38		ESTUDIO LAMEIA S.L.P. 00-582 Warszawa Al. Szucha 8		Gmina Lublin 20-109 Lublin Plac. Kościuszkowski 1		STADION MIEJSKI W LUBLINIE WRAZ Z ZAGOSPODAROWANIEM PRZELĄCZACZÓW IBEROM	
Arkusz nr:		5					
Rysunek nr:		PW-1101-ES-BMS-38-017					

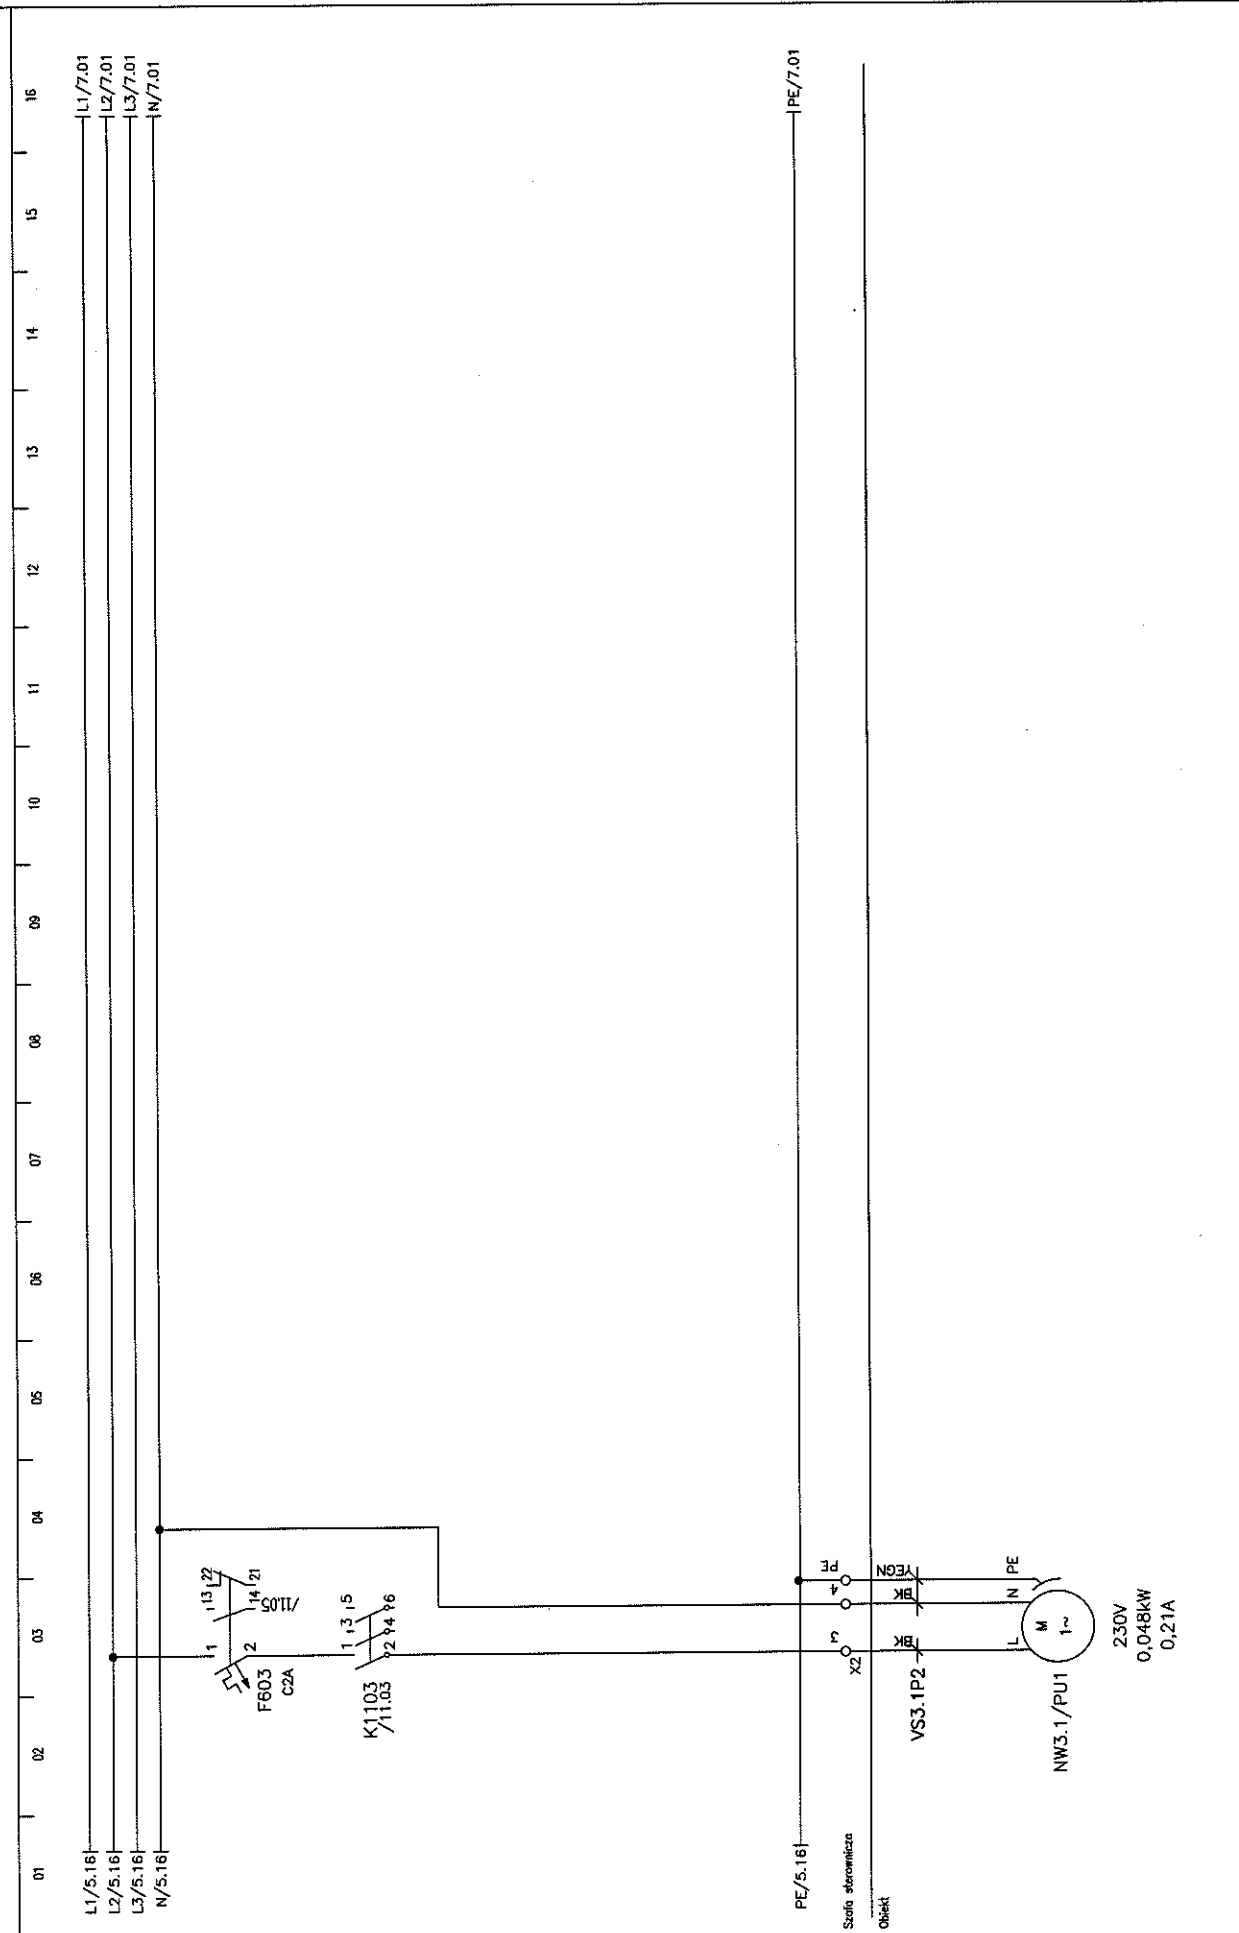

Imię i nazwisko:		Nr upr.:	Podpis:	Nazwa rysunku:	Projektant BMS:	Generalny Projektant:	Investor:	Investycja:	Arkuszyk nr:
Projektował: mgr inż. M. Urbanik		1000000000	<i>[Signature]</i>	STAJA STEROWNICZA	MIRAS Polska Sp. z o.o. 31-476 Kraków ul. Lublanska 38	ESTUDIO LAMELA S.L.P. 00-582 Warszawa Al. Szucha 8	Gmina Lublin 20-109 Lublin Plac. Króla Mieszka I	STADION MIEJSKI W LUBLINIE WRAZ Z ZAGOSPODAROWANIEM PRZELĘCZAJĄCEGO TERENU	6
Sprawdził: mgr inż. A. Szarnicki		1000000000	<i>[Signature]</i>	Szafa: VS-3.1					Rysunek nr: PW-101-ES-BMS-SP-017

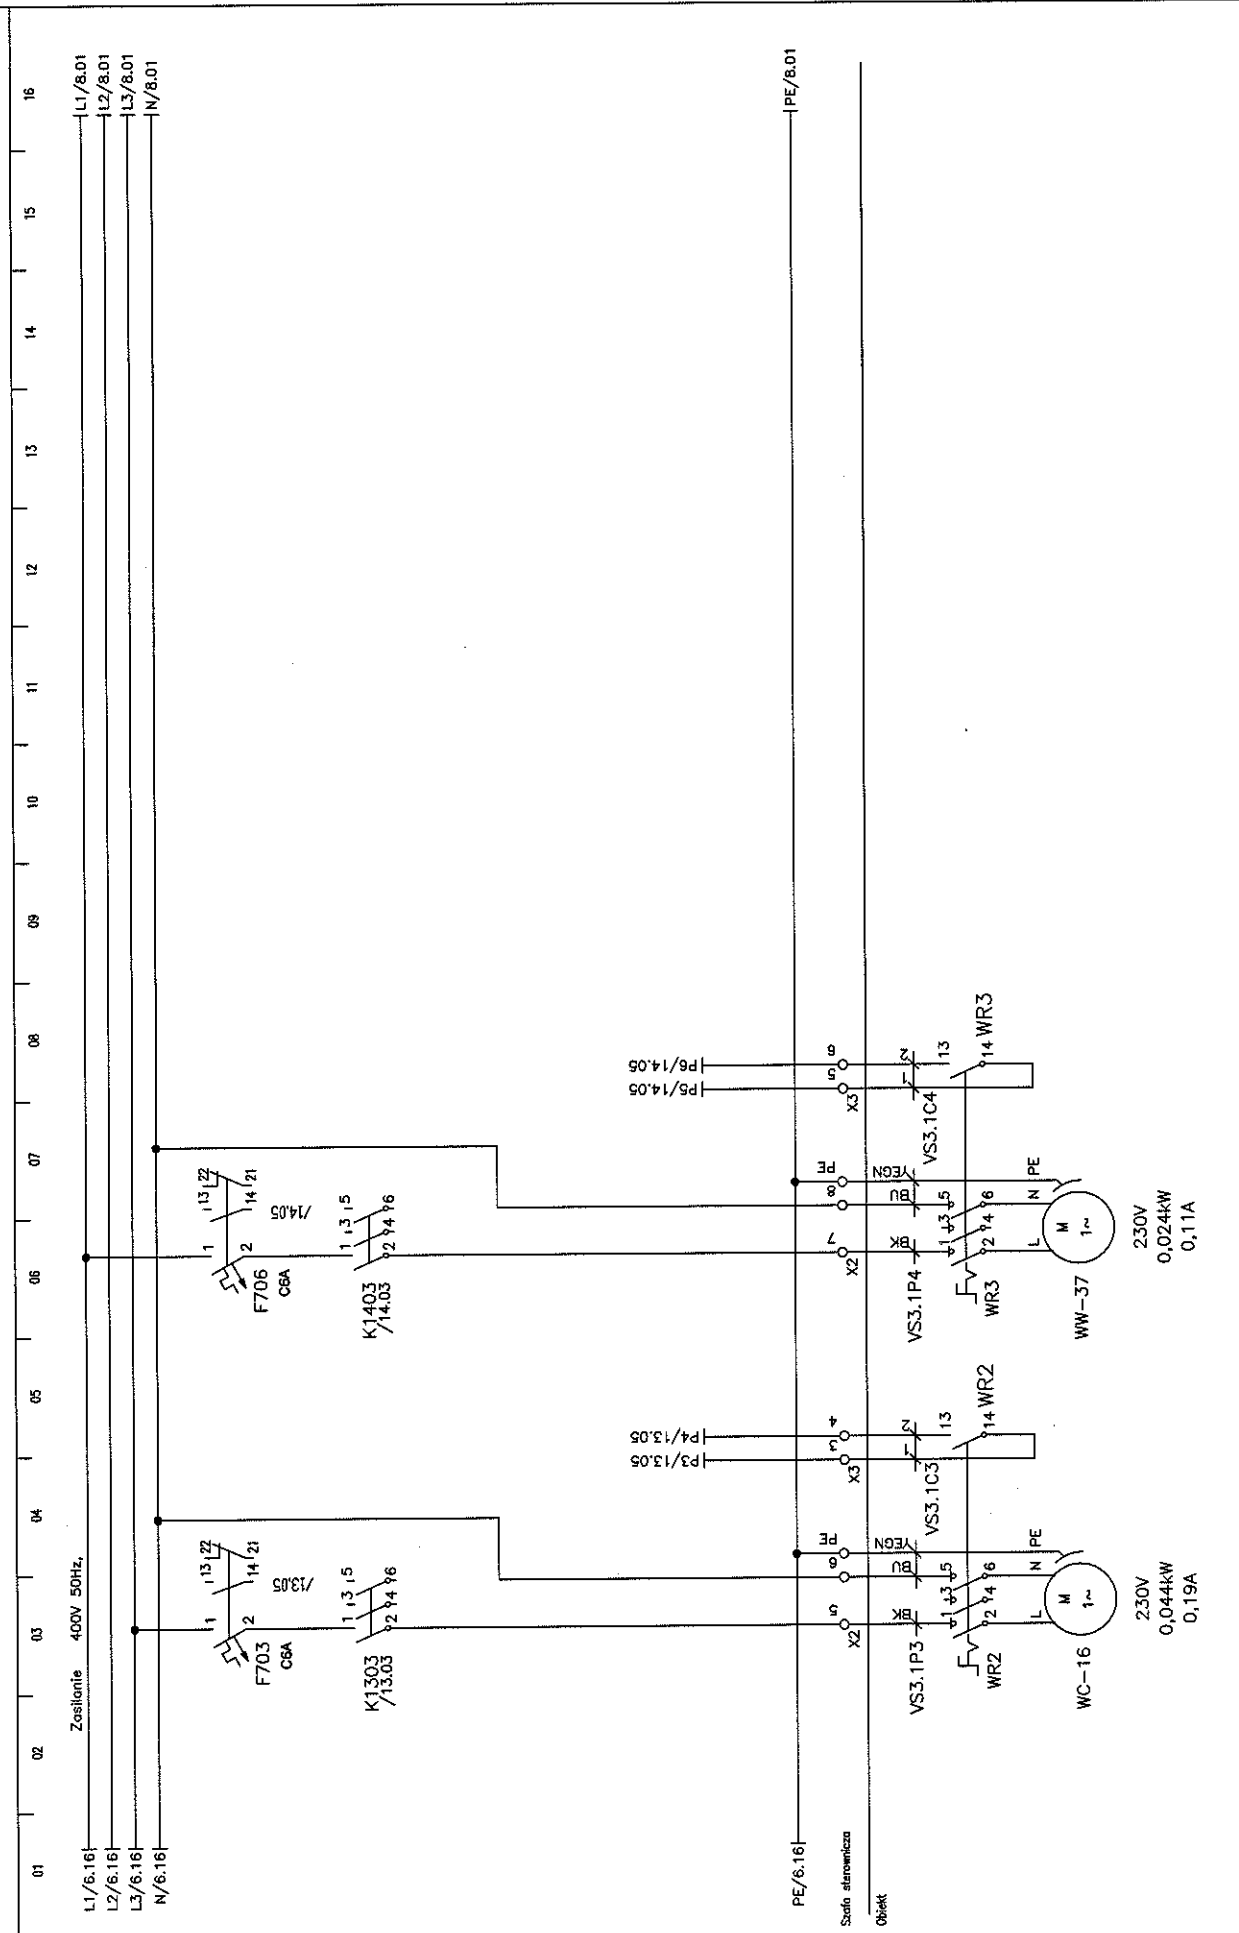

01	02	03	04	05	06	07	08	09	10	11	12	13	14	15	16				
Zasilanie 400V 50Hz,																			
L1/6.16	L2/6.16	L3/6.16	N/6.16													L1/8.01	L2/8.01	L3/8.01	N/8.01
Stacja sterownicza																			
Obiekt																			
PE/6.16																			
PE/8.01																			
P3/13.05																			
P4/13.05																			
P6/14.05																			
X2																			
X3																			
YEO/N																			
VS3.1P3																			
VS3.1C3																			
WR2																			
WR3																			
WC-16																			
M 1~																			
230V																			
0,044kW																			
0,19A																			
VS3.1P4																			
VS3.1C4																			
WR3																			
WR3																			
WC-37																			
M 1~																			
230V																			
0,024kW																			
0,11A																			
Projektant BMS:																			
MIRAS Polska Sp. z o.o.																			
31-476 Kraków																			
ul. Lublanska 38																			
Nazwa rysunku:																			
SZAFKA STEROWNICZA																			
Szafa:																			
WS-3.1																			
Imię i nazwisko:																			
mgr inż. M. Urbanik																			
Nr upr.:																			
[Signature]																			
Podpis:																			
[Signature]																			
Sprawdził:																			
mgr inż. A. Szarnicki																			
[Signature]																			
Projektant:																			
ESTUDIO LAMELA S.L.P.																			
00-582 Warszawa																			
Al. Szucha 8																			
Inwestor:																			
Gmina Lublin																			
20-109 Lublin																			
Plac Witka Maciejowa Lokalizacja 1																			
Inwestycja:																			
STADION MIEJSKI W LUBLINIE WRZĄZ																			
Z ZAGOSPODAROWANIEM PROTEKCYJNOŚCIOWYM																			
Rysunek nr:																			
7																			
Arkuszy nr:																			
7																			
Rysunek nr:																			
PM-1101-ES-WMS-99-017																			

01 02 03 04 05 06 07 08 09 10 11 12 13 14 15 16


Zasilanie 400V 50Hz.  
L1/7.16  
L2/7.16  
L3/7.16  
N/7.16

PE/7.16 PE/20.01

Szafa skromnicza  
Obiekt

Projektował: mgr inż. M. Urbanik	Imię i nazwisko:	Nr upr.:	Podpis:	Nazwa rysunku:	Projektant BMS:	Generały Projektant:	Inwestor:	Inwestycja:	Arkusz nr:
				Szafa:					ESTUDIO LAMELA S.P.P. 00-582 Warszawa Al. Szucha 8
Sprawił:	mgr inż. A. Szarnicki				NS-3.1				Rysunek nr: PW-100-LS-BMS-SP-017




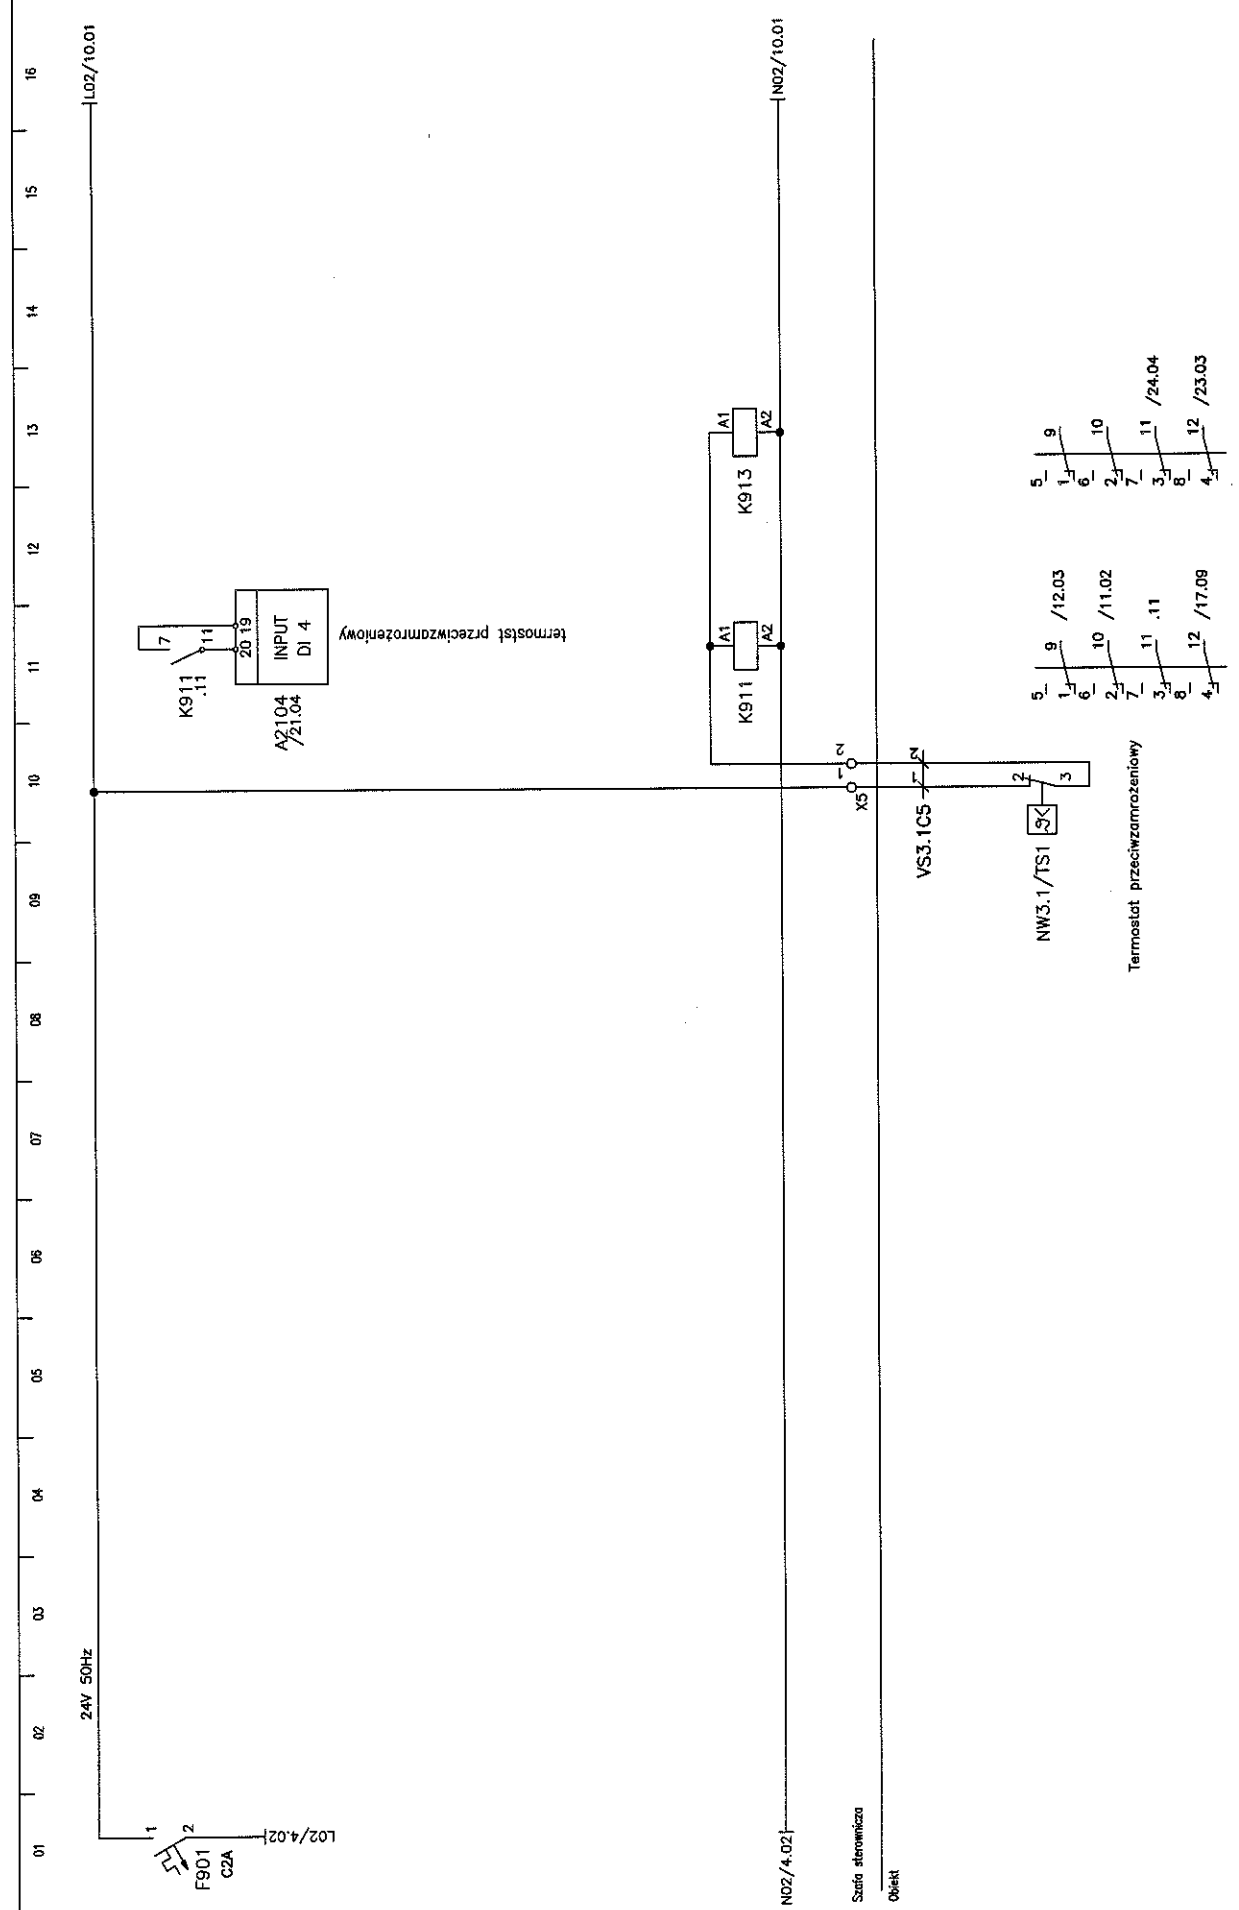


01 02 03 04 05 06 07 08 09 10 11 12 13 14 15 16

Projektował: mgr inż. M. Urbanik	Nr upr.: <i>[Signature]</i>	Podpis: <i>[Signature]</i>	Nazwa rysunku: SZAFKA STEROWNICZA	Projektant BMS: MIPAS Polska Sp. z o.o. 31-476 Kraków ul. Lublanska 38	Generalny Projektant: ESTUDIO LAMELA S.L.P. 00-582 Warszawa Al. Szucha 8	Investor: Gmina Lublin 20-109 Lublin Plac. Kości. Miękkich Łokietka 1	Inwestycja: STADION MIEJSKI W LUBLINIE WRAZ Z ZAGOSPODAROWANIEM PRZECIWWZROSTENIOWYM	Arkuszyk nr: 9
Sprawił: mgr inż. A. Szarnicki	<i>[Signature]</i>	<i>[Signature]</i>	Szafka: NS-3.1					Rysunek nr: MW-1001-ES-BMS-09-011



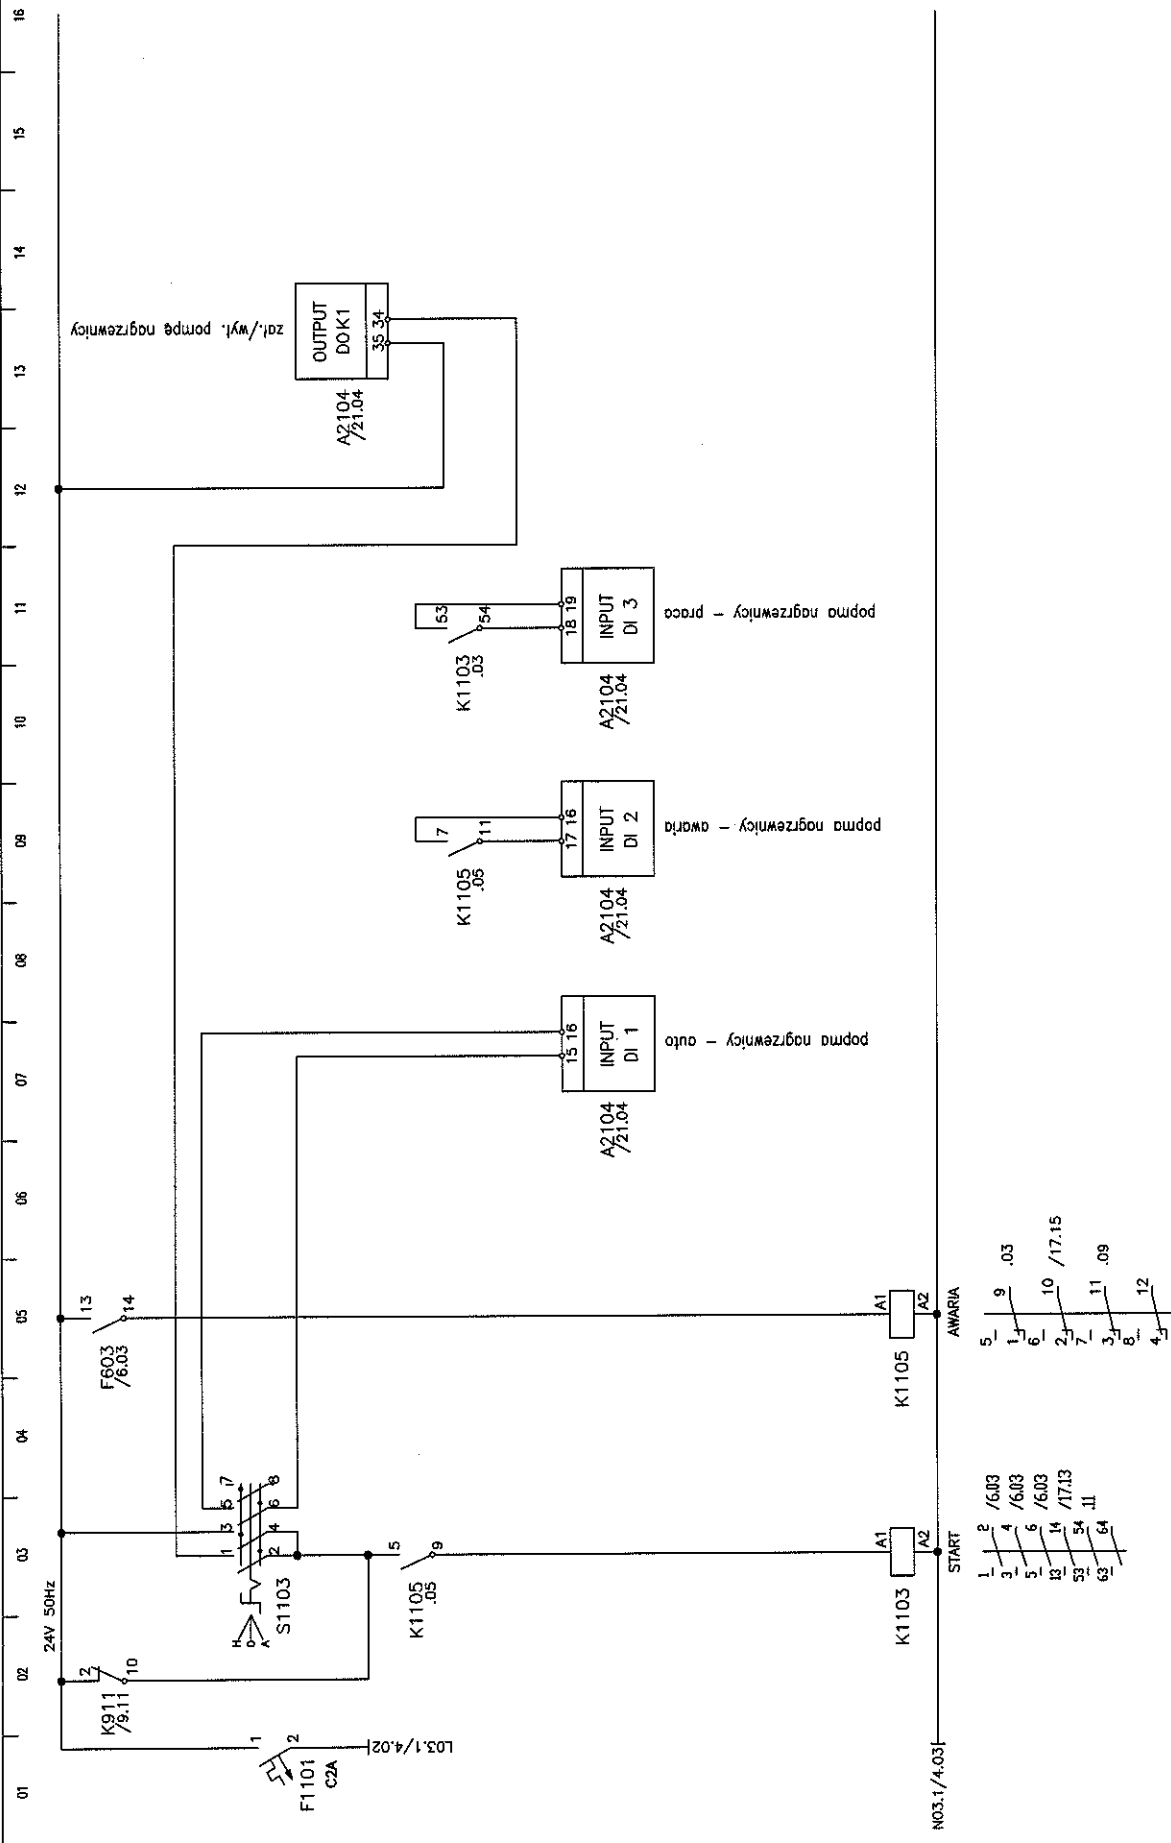

Projektował:	mgr inż. M. Urbanik	Nr upr.:	<i>[Signature]</i>	Podpis:	<i>[Signature]</i>	Nazwa rysunku:	SZAFKA STEROWNICZA	Projektant BMS:	MIRAS Polska Sp. z o.o. 00-582 Warszawa ul. Lublanska 38	Generálny Projektant:	ESTUDIO LAMELA S.L.P. 00-582 Warszawa Al. Szucha 8	Investor:	Gmina Lublin 20-109 Lublin Plac. Kości. Magisterska Ławki 1	Inwestycja:	STADION MIEJSKI W LUBLINIE WRAZ Z ZACISPODKRANIEM PRZECIECIĄGACZEGO TERENU	Arkusz nr:	11
Sprawił:	mgr inż. A. Szarnicki		<i>[Signature]</i>		<i>[Signature]</i>	Szafka:	VS-3.1									Rysunek nr:	PM-101-ES-BMS-SP-017

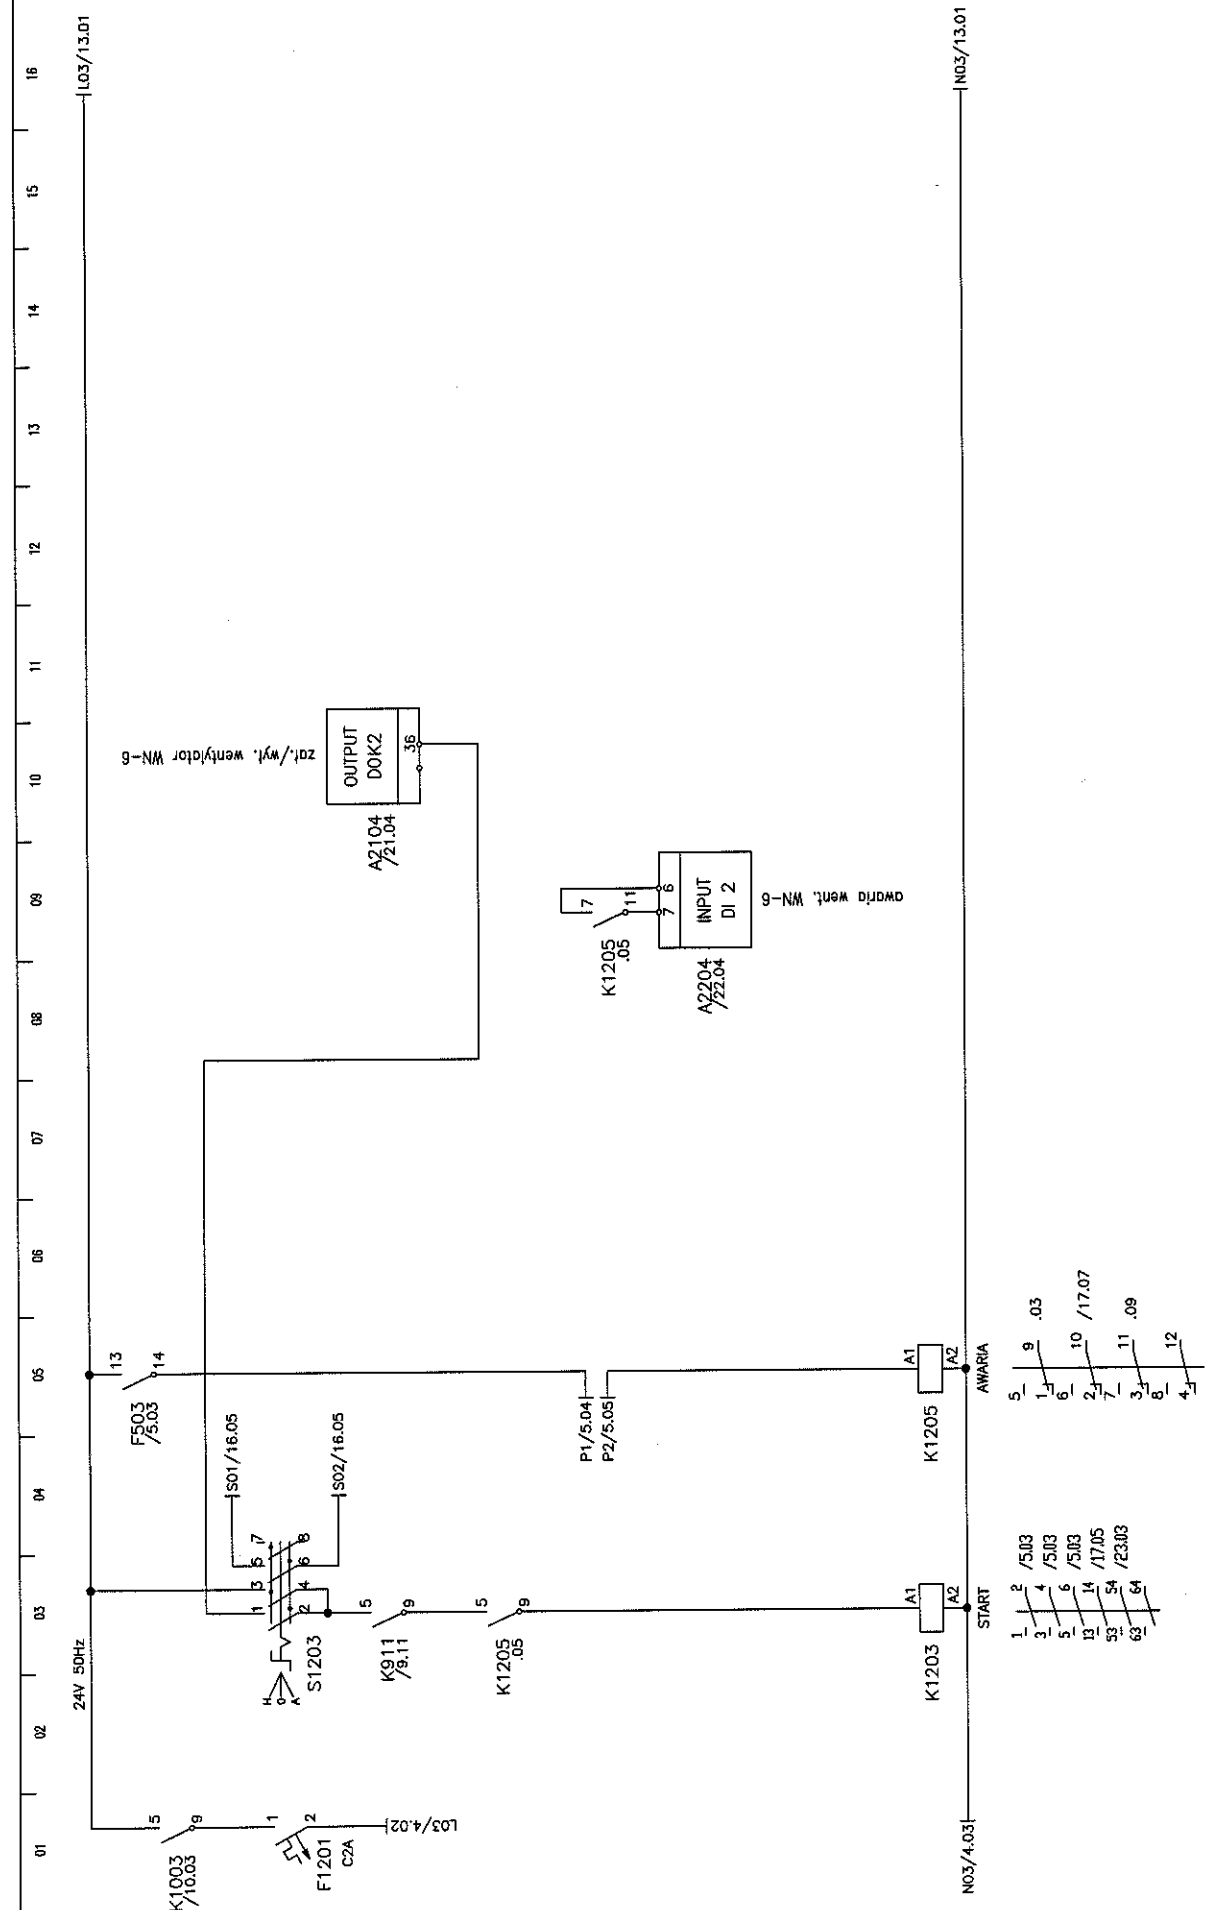

Imię i nazwisko:	Nr upr.:	Podpis:	Nozwa rysunku:	Projektant BMS:	Generálny Projektant:	Inwestycja:	Arkusz nr:
mgr inż. M. Urbanik	12	<i>[Signature]</i>	SALA STEROWNICZA	MIRAS Polska Sp. z o.o. 31-476 Kraków ul. Lublanska 38	ESTUDIO LAMELA S.L.P. 00-582 Warszawa Al. Szucha 8	STADION MIEJSKI W LUBLINIE WRAZ Z ZAGOSPODAROWANIEM PRZELIENIOWEGO TERENU Pole. Kola. Magistrala Łódźka 1	12
Sprawił:	mgr inż. A. Szarnicki	<i>[Signature]</i>	Szafa:				Rysunek nr:
			NS-3.1				PW-101-ES-BMS-SP-017







01 02 03 04 05 06 07 08 09 10 11 12 13 14 15 16

L03/14.16 | 24V 50Hz


N03/14.16 |

Imię i nazwisko:	Nr upr.:	Podpis:	Nazwa rysunku:	Projektant BMS:	Generalny Projektant:	Inwestor:	Inwestycja:	Arkusz nr:
mgr inż. M. Urbanik	15		SIŁA STEROWNICZA	NIRAS Polska Sp. z o.o. 31-476 Kraków ul. Lublanska 38	ESTUDIO LAMELA S.L.P. 00-582 Warszawa Al. Szucha 8	Gmina Lublin 20-109 Lublin Plac Kości Mąglińskiej Łaskiej 1	STADION MIEJSKI W LUBLINIE WRAZ Z ZAKOSPODROBIANIEM PRZECIĄGĄCEGO TERENU	15
mgr inż. A. Szarnicki			Szafa:					Rysunek nr: 14-101-ES-BMS-SI-017
			VS-32					
Projektował:								
Sprawdził:								

01 02 03 04 05 06 07 08 09 10 11 12 13 14 15 16

L02/10.16


24V 50Hz

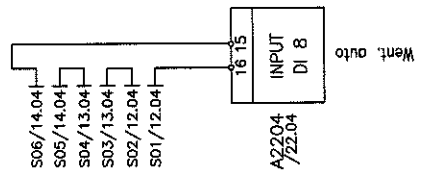

N02/10.16


Imię i nazwisko:	Nr upr.:	Podpis:	Nazwa rysunku:	Projektant BMS:	Generálny Projektant:	Inwestor:	Inwestycja:	Arkusz nr:
Projektował: mgr inż. M. Urbanik	<i>[Signature]</i>	<i>[Signature]</i>	SZAFKA STEROWNICZA	MRPAS Polska Sp. z o.o. 31-476 Kraków ul. Lublanska 38	ESTUDIO LAMELA S.L.P. 00-582 Warszawa Al. Szucha 8	Gmina Lublin 20-109 Lublin Plac Kości Mągalskiej Lokale 1	STADION MIEJSKI W LUBLINIE WRAZ Z ZAGOSPODAROWANIEM PRZELĘGANIEGO TERENU	16
Sprawdził: mgr inż. A. Szarnicki	<i>[Signature]</i>	<i>[Signature]</i>	Szafa:					Rysunek nr: PW-101-ES-BMS-09-017
			VS-3.1					



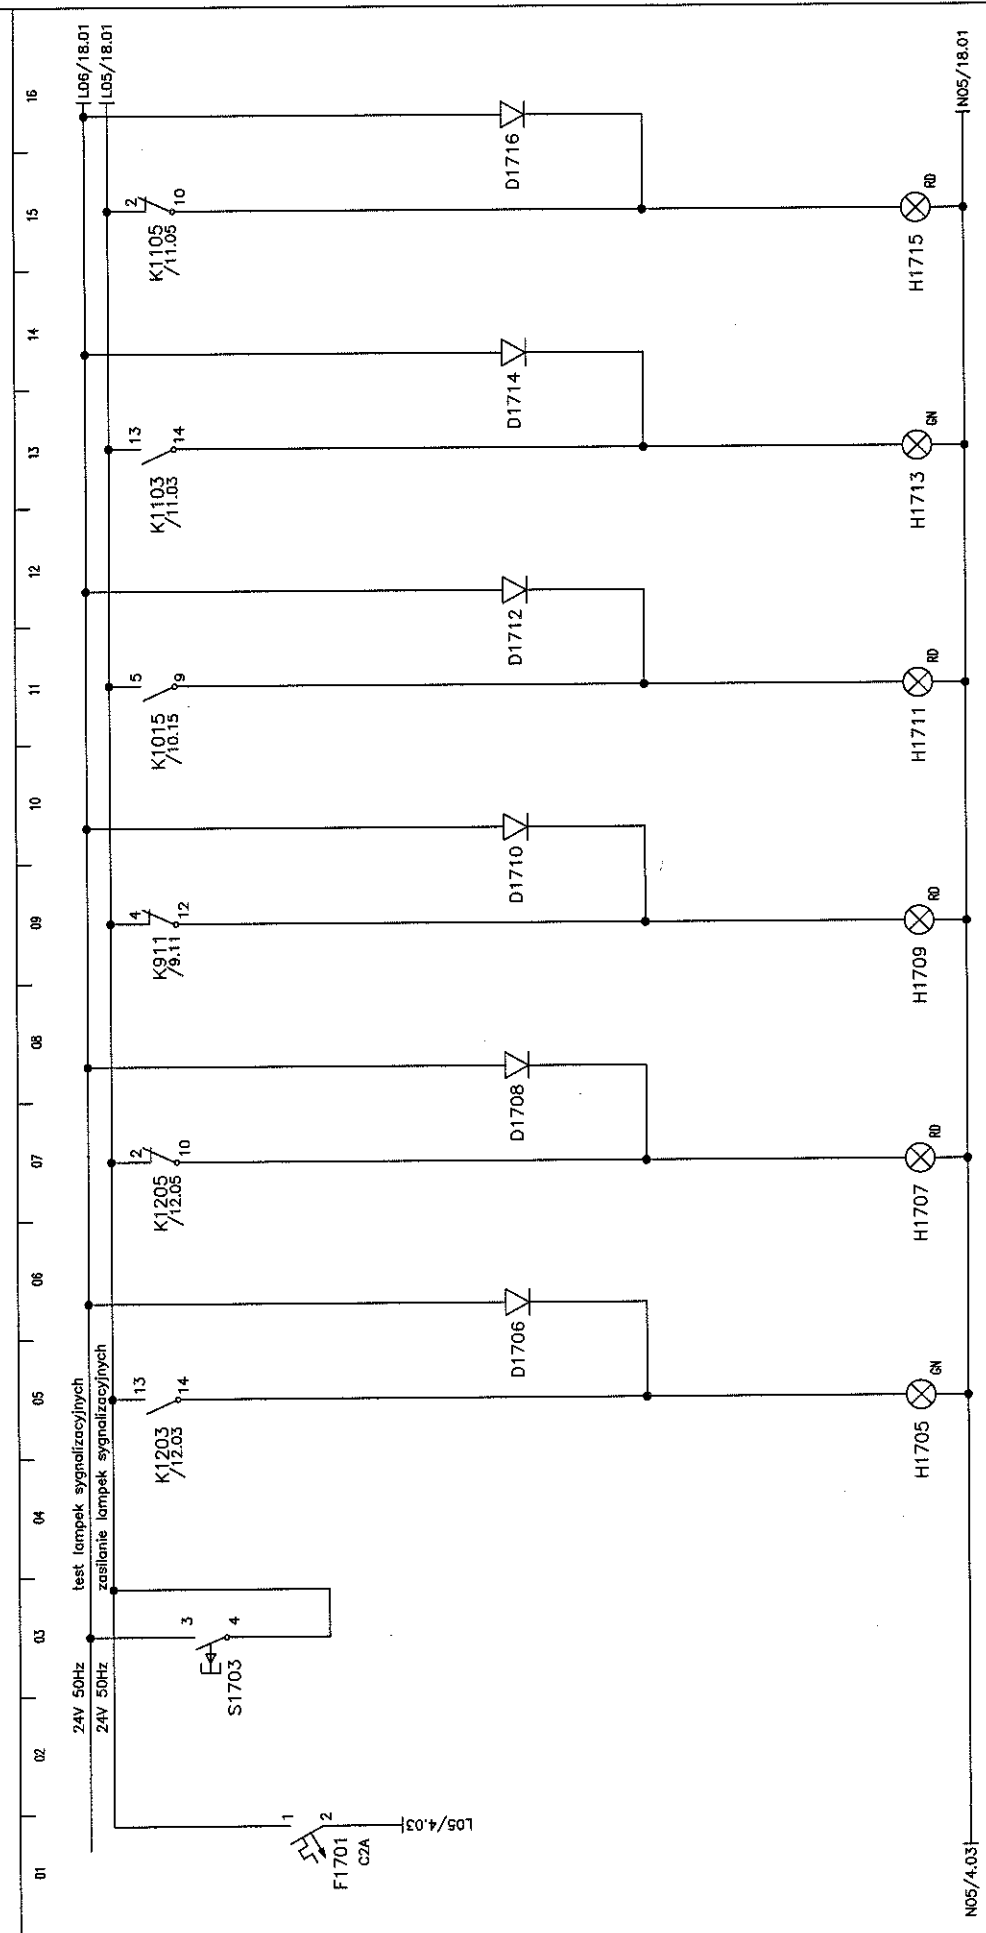

Test lampek      Wentylator WN-6 – Praca      Wentylator WN-6 – Awaria      Termostat przeciwzamroziowy      Zabrudzenie filtra nawiewu      Pompa nagrzewnicy – Praca      Pompa nagrzewnicy – Awaria

Imię i nazwisko:	Nr upr.:	Podpis:	Nazwa rysunku:	Projektant BMS:	Generalny Projektant:	Inwestor:	Arkusz nr:
mgr inż. M. Urbanik	17	<i>[Signature]</i>	SIATKA STEROWNICZA	MIRAS Polska Sp. z o.o. 31-476 Kraków ul. Lublarska 38	ESTUDIO LAMELA S.LP. 00-582 Warszawa Al. Szucha 8	Gmina Lublin 20-109 Lublin Plac. Incha Włodzisława Łobkiewicza 1	17
Sprawił:	mgr inż. A. Szarnicki	<i>[Signature]</i>	Szala:				Rysunek nr:
			NS-3.1				PN-1101-ES-BMS-SP-011

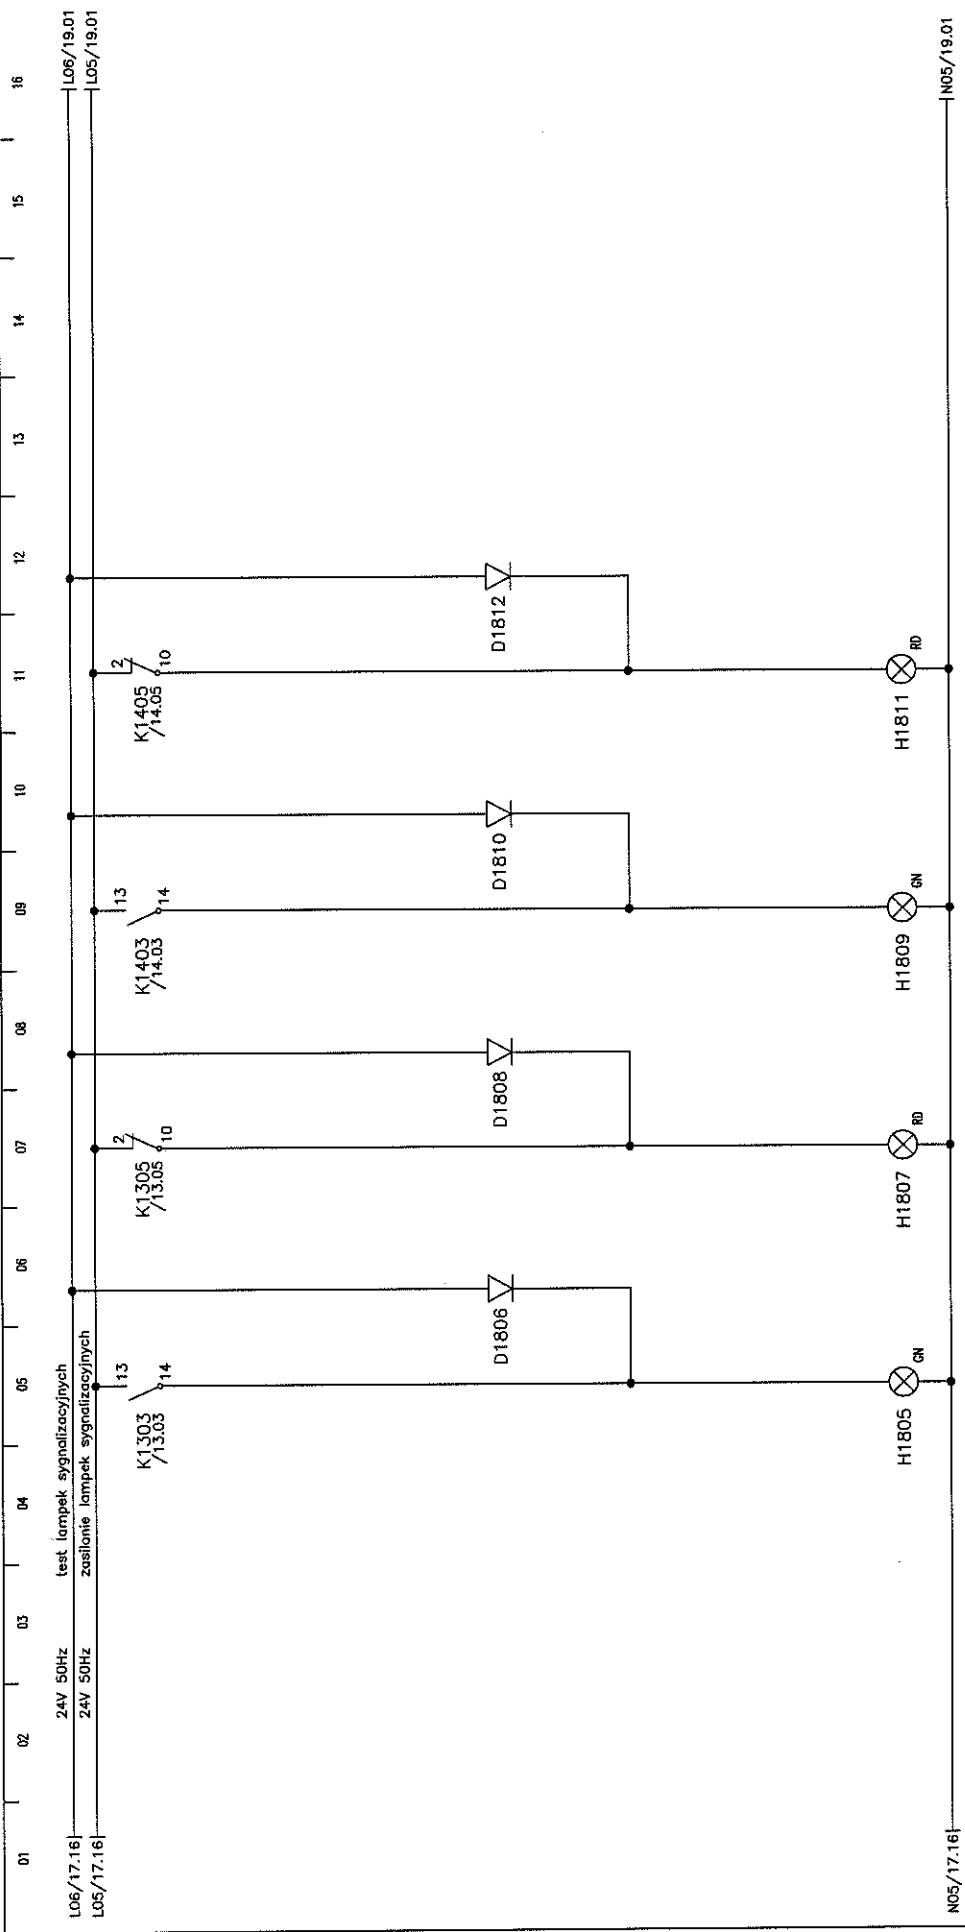

Wentylator WC-16 - Praca Wentylator WC-16 - Awaria Wentylator WW-37 - Praca Wentylator WW-37 - Awaria


imię i nazwisko:	Nr upr.:	Podpis:	Nazwa rysunku:	Projektant BMS:	Generałny Projektant:	Investor:	Inwestycja:	Arkuszyk nr:
mgr inż. M. Urbanik	18	<i>[Signature]</i>	SZAFKA STEROWNICZA	MIPAS Polska Sp. z o.o.	ESTUDIO LAMELA S.P.	Gmina Lublin	STADION MIEJSKI W LUBLINIE WRAZ	18
mgr inż. A. Szarmicki		<i>[Signature]</i>	Szafka:	31-476 Kraków	00-582 Warszawa	20-109 Lublin	Z ZAGOSPODAROWANIEM PRZECIEGNIĘCIEM TERENU	Rysunek nr:
			1S-1S-3.1	ul. Lublanska 38	Al. Szucha 8	Plac. Kości. Miękkich 1		PW-101-ES-BMS-SP-017

01 02 03 04 05 06 07 08 09 10 11 12 13 14 15 16

LO6/18.16 | 24V 50Hz | test lampek sygnalizacyjnych  
 LO5/18.16 | 24V 50Hz | zasilanie lampek sygnalizacyjnych

N05/18.16 |



Imię i nazwisko:	Nr upr.:	Podpis:	Nazwa rysunku:	Projektant BMS:	Generálny Projektant:	Inwestor:	Inwestycja:	Arkuszyk nr:
mgr inż. M. Urbanik	19		SZAFKA STEROWNICZA	MIRAS Polska Sp. z o.o. 31-476 Kraków ul. Lublarska 38	ESTUDIO LAMELA S.L.P. 00-582 Warszawa Al. Szucha 8	Gmina Lublin 20-109 Lublin Plac. Kości. Miłogostowa Ławki 1	STADION MIEJSKI W LUBLINIE WRAZ Z ZAGOSPODAROWANIEM PRZECIEGNIĘCIOWYM	19
Sprawdził:	mgr inż. A. Szarnicki		Szafa:					Rysunek nr:
			NS-1S-3.1					PN-101:CS-BMS-35-017

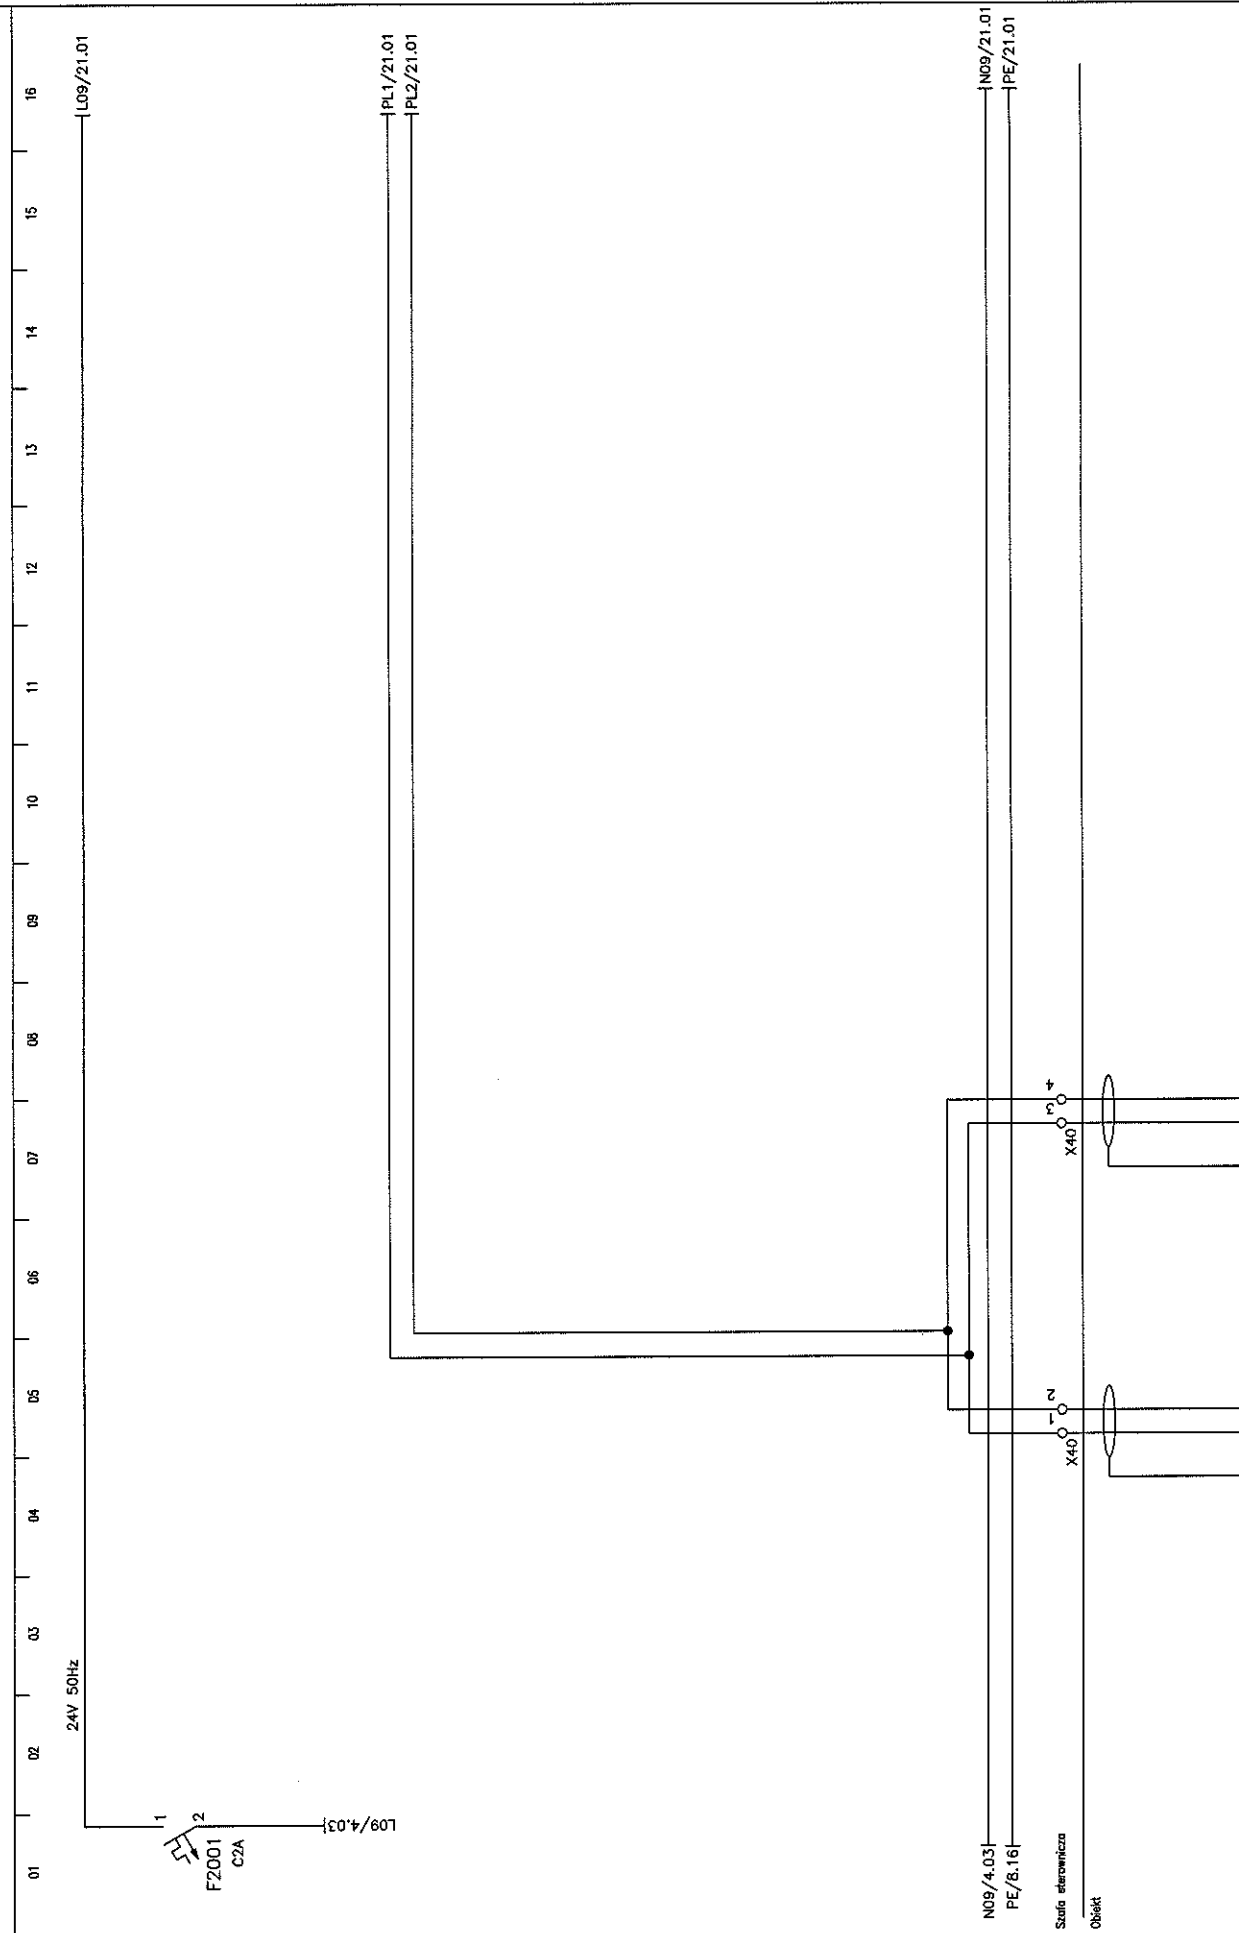

Imię i nazwisko:	Nr upr.:	Podpis:	Nazwa rysunku:	Projektant BMS:	Generalny Projektant:	Investor:	Investycja:	Arkusze nr:
mgr inż. M. Urbanik	11/13/14/15/16	<i>[Signature]</i>	SZAFKA STEROWNICZA	MIPAS Polska Sp. z o.o. 31-476 Kraków ul. Lublanska 38	ESTUDIO JAMEA S.L.P. 00-582 Warszawa Al. Szucha 8	Gmina Lublin 20-109 Lublin Plac. Kłosa, Mięsoława Łobkowska 1	STADION MIEJSKI W LUBLINIE WRAZ Z ZAOPROJEKOWANIE PRZECIWCIECIECZĄCZĄ TERENU	20
Sprawdził:			Szafa:					Rysunek nr:
mgr inż. A. Szarnicki			VS-3.1					11-1101-ES-BMS-SS-017

01 02 03 04 05 06 07 08 09 10 11 12 13 14 15 16

temp. zewnętrzna  
 temperatura nawiewu  
 temperatura wody powrotnej  
 pompa nagrzewniczy - auto  
 pompa nagrzewniczy - prac  
 termostat przeciżmrażeniowy  
 słownik zaworu nagrzewniczy  
 zat./wyl. pompa nagrzewniczy  
 zat./wyl. wentylator WN-6  
 zat./wyl. wentylator WC-16  
 zat./wyl. wentylator WM-37

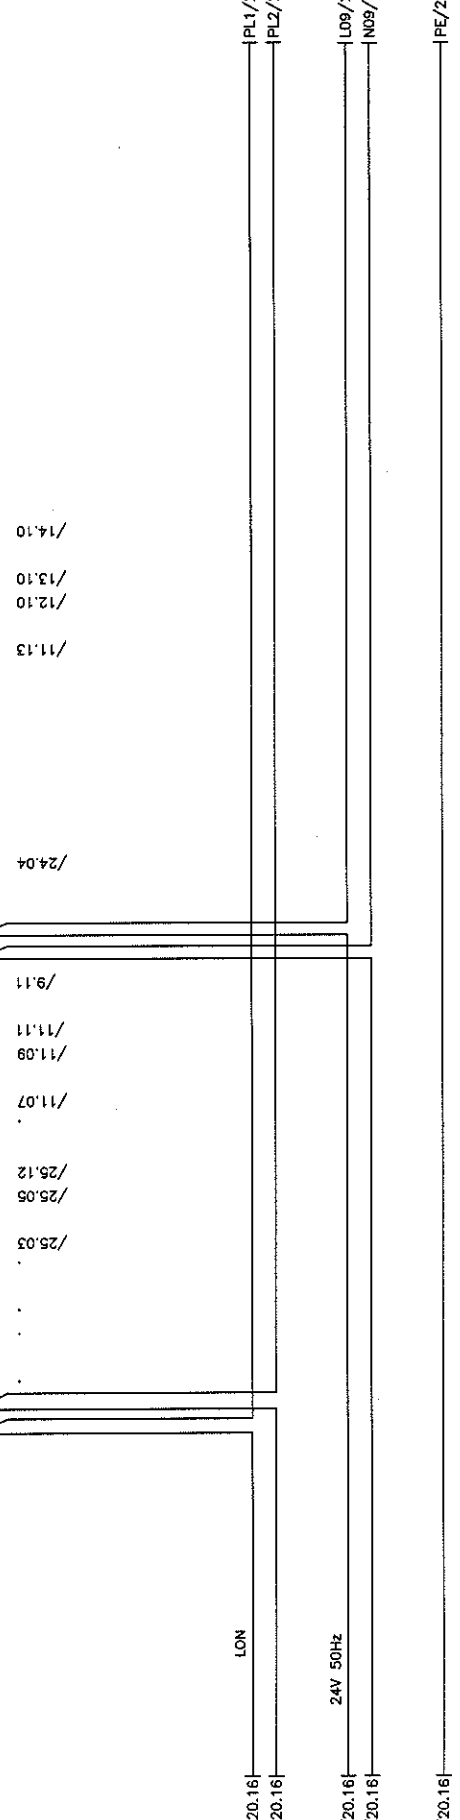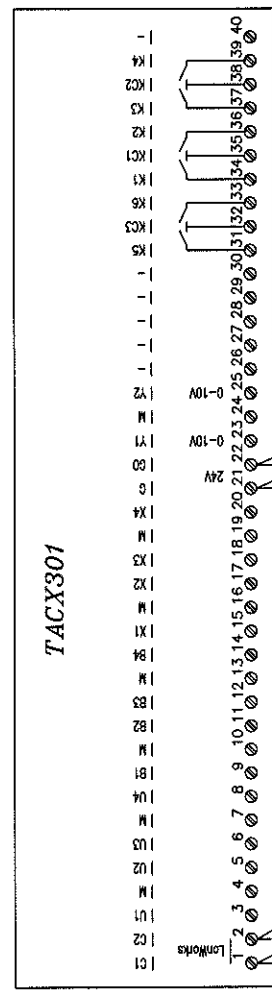


Skala sterownicza  
 Obiekt

Projektował:	mgr inż. M. Urbanik	Nr upr.:	Podpis:	Nazwa rysunku:	SZAFKA STEROWNICZA	Projektant BMS:	MIRAS Polska Sp. z o.o. 31-476 Kraków ul. Lublanska 38	Generalny Projektant:	ESTUDIO LAMELA S.L.P. 00-582 Warszawa Al. Szucha 8	Investor:	Gmina Lublin 20-109 Lublin Al. Książęca Łakotia 1	Investycja:	STADION MIEJSKI W LUBLINIE WRAZ Z ZAGOSPODAROWANIEM PRZYLEGANIEGO TERENU	Arkusz nr:	21
Sprawdził:	mgr inż. A. Szarnicki			Szafka:	NS-3.1								Rysunek nr:	PN-101-ES-BMS-09-017	

01 02 03 04 05 06 07 08 09 10 11 12 13 14 15 16


gwóźta went. WN-6  
gwóźta went. WC-16  
gwóźta went. WN-37  
otwórcie przepustnicy nawiewu  
Went. auto  
sygnalizacja pożaru  
przeostat filtru nawiewu

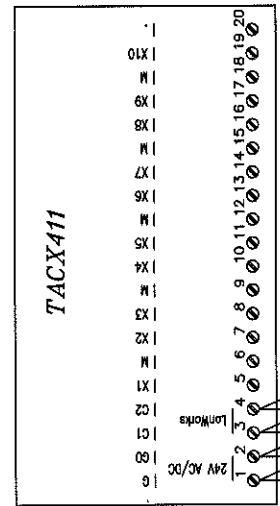

PL1/21.16 LON  
PL2/21.16  
N09/21.16 24V 50Hz  
L09/21.16  
PE/21.16 |PE/23.01

Szafa sterownicza  
Obiekt


Imię i nazwisko:	Nr upr.:	Podpis:	Nazwa rysunku:	Projektant BMS:	Generálny Projektant:	Inwestor:	Inwestycja:	Arkusz nr:
Projektował: mgr inż. M. Urbanik	1000000000	<i>[Signature]</i>	SZAFKA STEROWNICZA	MIPAS Polska Sp. z o.o. 31-476 Kraków ul. Lublanska 38	ESTUDIO LAMELA S.L.P. 00-582 Warszawa Al. Szucha 8	Gmina Lublin 20-109 Lublin Plac. Kłosa Miękkiego Łakalla 1	STADION MIEJSKI W LUBLINIE WRAZ Z ZAGOSPODAROWANIEM PRZYLEGŁYCH TERENÓW	22
Sprawdził: mgr inż. A. Szarnicki	1000000000	<i>[Signature]</i>	Szafa:					Rysunek nr: PW-100-ES-BMS-09-017

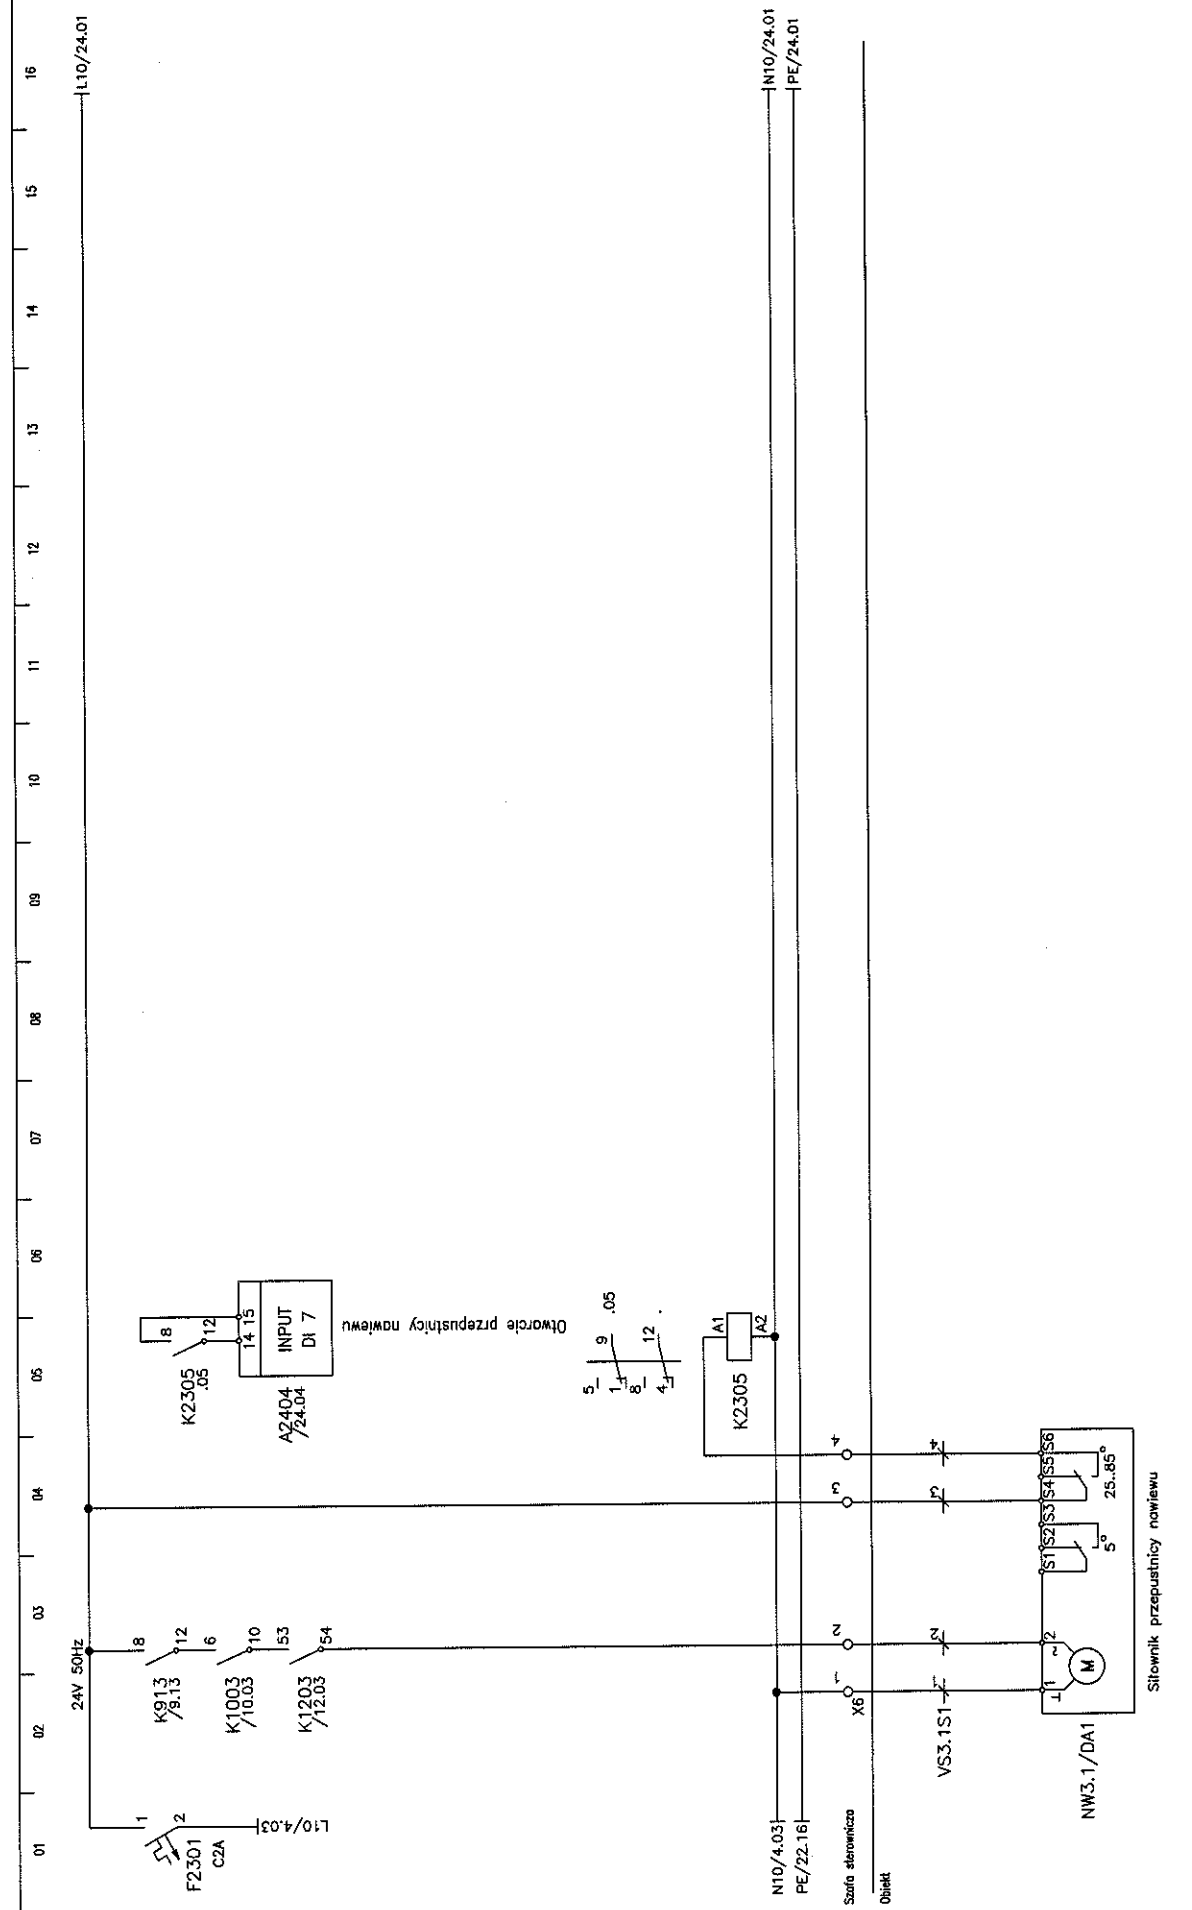

Imię i nazwisko:		Nr upr.:	Podpis:	Nazwa rysunku:	Projektant BMS:	Generálny Projektant:	Investor:	Investycja:	Arkusz nr:
mgr inż. M. Urbanik		1000000000	<i>[Signature]</i>	SZAFKA STEROWNICZA	MRPAS Polska Sp. z o.o. 31-476 Kraków ul. Lublarska 38	ESTUDIO LAMELA S.L.P. 00-582 Warszawa Al. Szucha 8	Gmina Lublin 20-109 Lublin Plac Kościuskiego 1	STADION MIEJSKI W LUBLINIE WRAZ Z ZAGOSPODAROWANIEM PRZYLEGANĄCEGO TERENU	23
Projektował:		Sprawdził:		Szafka:					Rysunek nr:
mgr inż. A. Szarnicki		mgr inż. J. Zawadzki		NS-3.1					PM-101-E-000-SP-017

Silownik przepustnicy nawiewu


Otwarcie przepustnicy nawiewu

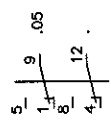


N10/4.03 PE/22.16 Szafa sterownicza Obiekt

VS3.1S1

NW3.1/DA1

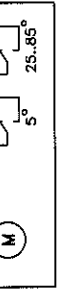


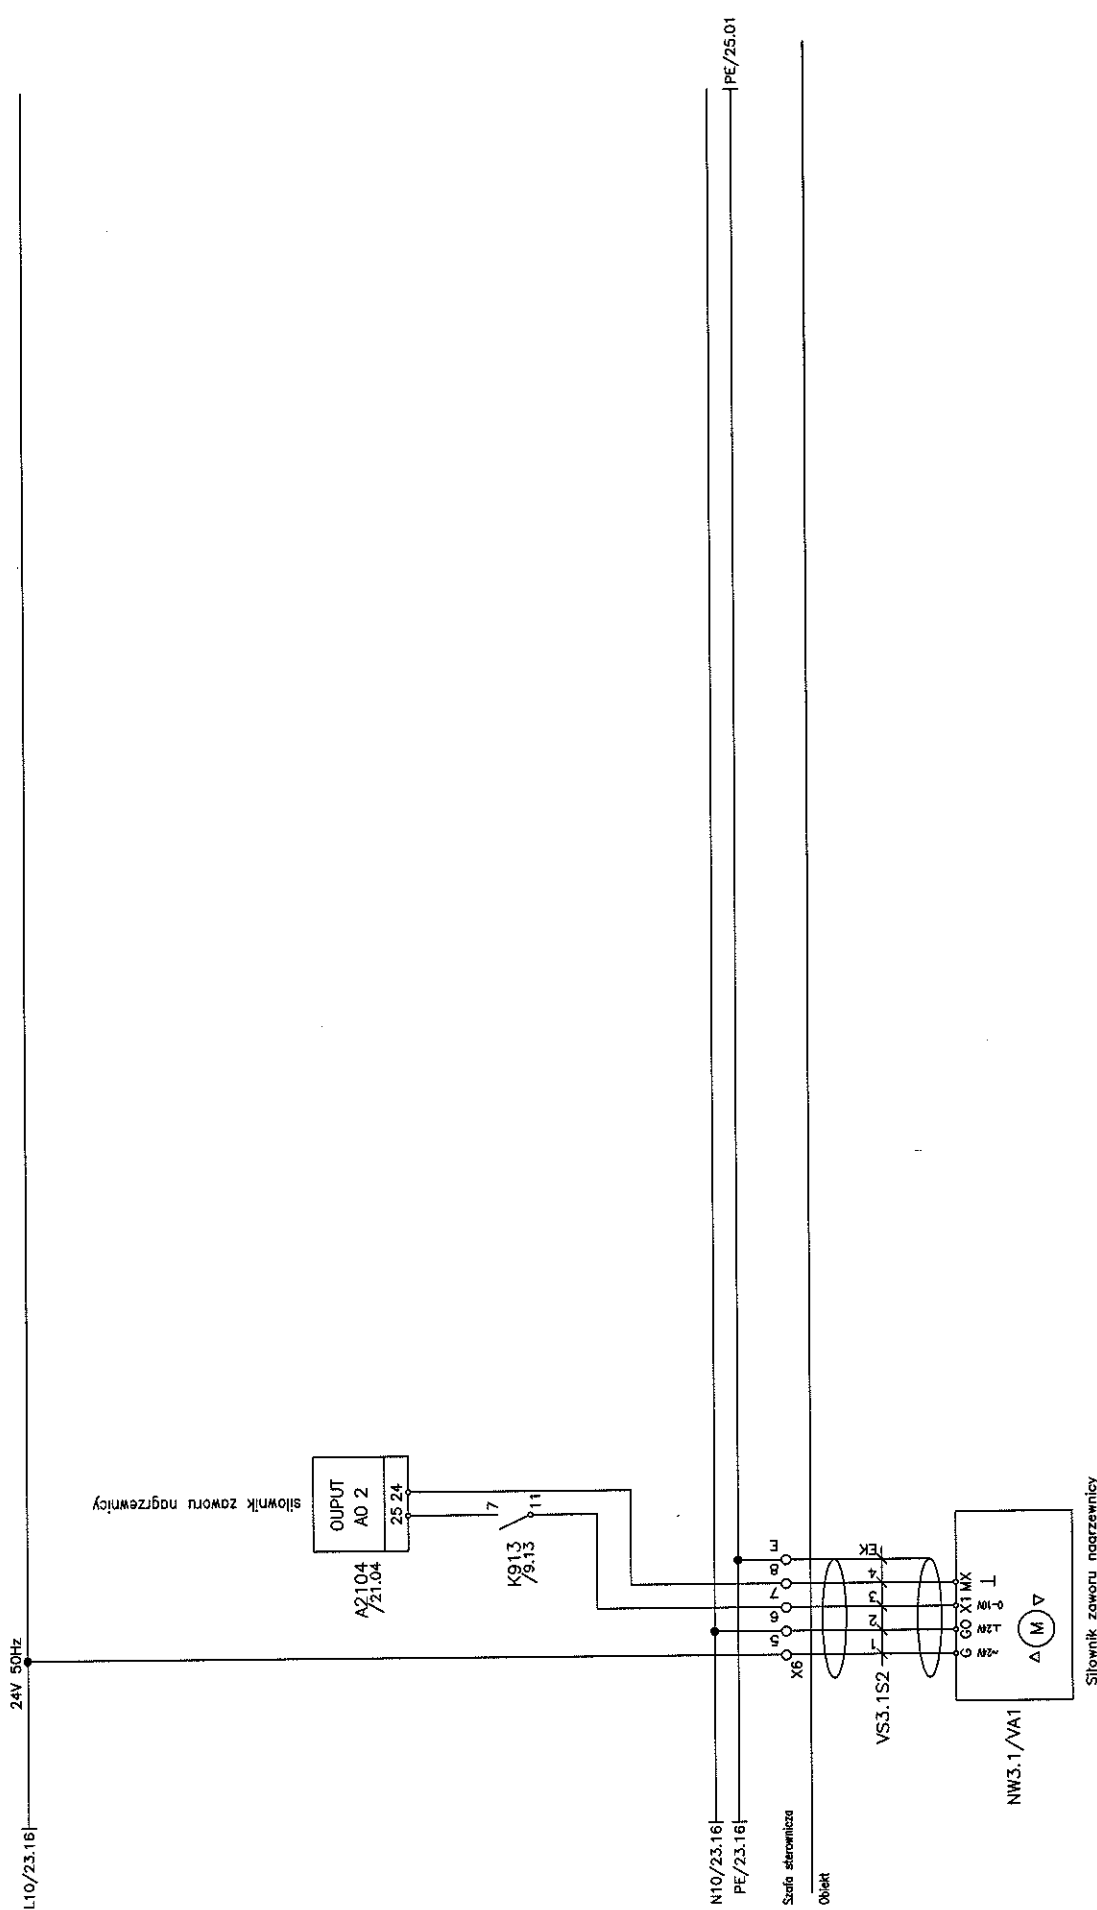

Imię i nazwisko:		Nr upr.:	Podpis:	Nazwa rysunku:	Projektant BMS:	Generalny Projektant:	Investor:	Investycja:	Arkusze nr:
mgr inż. M. Urbanik		MP/2024/00000	<i>[Signature]</i>	SALA STEROWNICZA	NIWAS Polska Sp. z o.o. 31-476 Kraków ul. Lublanska 38	ESTUDIO LAMELA S.P. 00-582 Warszawa Al. Szucha 8	Gmina Lublin 20-109 Lublin Plac Miłośników Lekcji 1	STADION MIEJSKI W LUBLINIE WRAZ Z ZAGOSPODAROWANIEM PRZYLEGANĄCEGO TERENU	24
Sprawdził:		mgr inż. A. Szarnicki	<i>[Signature]</i>	Szafa:					
				NS-3.1					
Rysunek nr:		PW-1101-ES-BMS-SC-017							




01 02 03 04 05 06 07 08 09 10 11 12 13 14 15 16

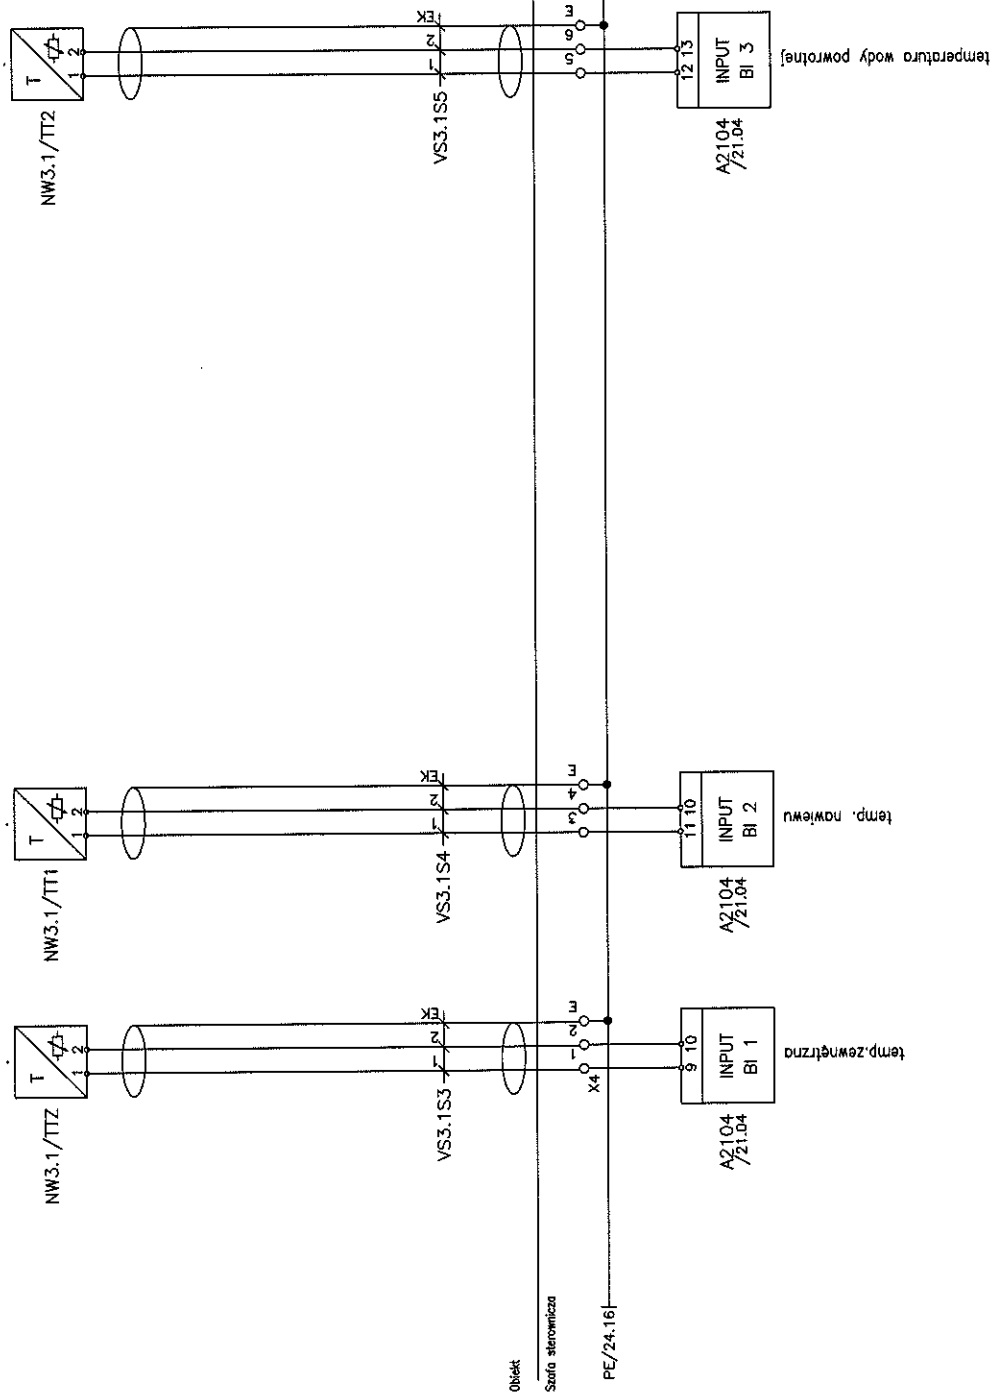

Imię i nazwisko:	Nr upr.:	Podpis:	Nazwa rysunku:	Projektant BMS:	Generálny Projektant:	Inwestor:	Inwestycja:	Arkusz nr:
mgr inż. M. Urbanik	MP/03/04/05/06	<i>[Signature]</i>	SZAFKA STEROWNICZA	MRPAS Polska Sp. z o.o. 31-476 Kraków ul. Lublanska 38	ESTUDIO LAMELA S.L.P. 00-582 Warszawa Al.Szucho 8	Gmina Lublin 20-109 Lublin Plac Kości Mągliwskiej Lokalizacja 1	STADION MIEJSKI W LUBLINIE WRAZ Z ZAGOSPODAROWANIEM PRZYLEGŁEGO TERENU	25
Sprawił:	mgr inż. A. Szarnicki	MP/03/04/05/06	Szafa:					Rysunek nr: PW-101-ES-BMS-SP-017
			VS-3.1					

01 02 03 04 05 06 07 08 09 10 11 12 13 14 15 16

WIDOK ELEWACJI

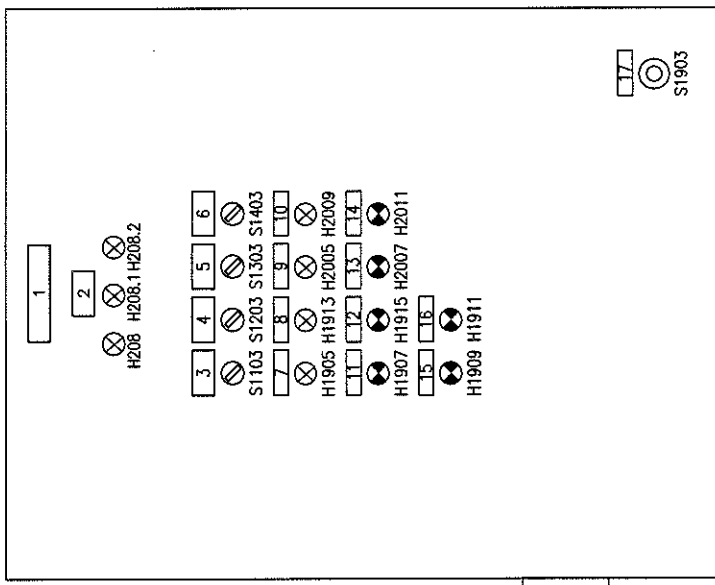


1000

800

Imię i nazwisko:	Nr upr.:	Podpis:	Nazwa rysunku:	Projektant BMS:	Generalny Projektant:	Inwestor:	Arkusz nr:
mgr inż. M. Urbanik	1003/1004/1005	<i>[Signature]</i>	SZAFKA STEROWNICZA	MIRAS Polska Sp. z o.o. 31-476 Kraków ul. Lublanska 38	ESTUDIO LAMELA S.L.P. 00-582 Warszawa Al. Szucha 8	Gmina Lublin 20-109 Lublin Plac Kości Mągielnej Łokietka 1	26
Sprawdził:	mgr inż. A. Szarnicki	<i>[Signature]</i>	Szafka:				Rysunek nr: PW-100-ES-BMS-SP-017
			VS-3.1				

01 02 03 04 05 06 07 08 09 10 11 12 13 14 15 16


WIDOK WNETRZA SZAFY

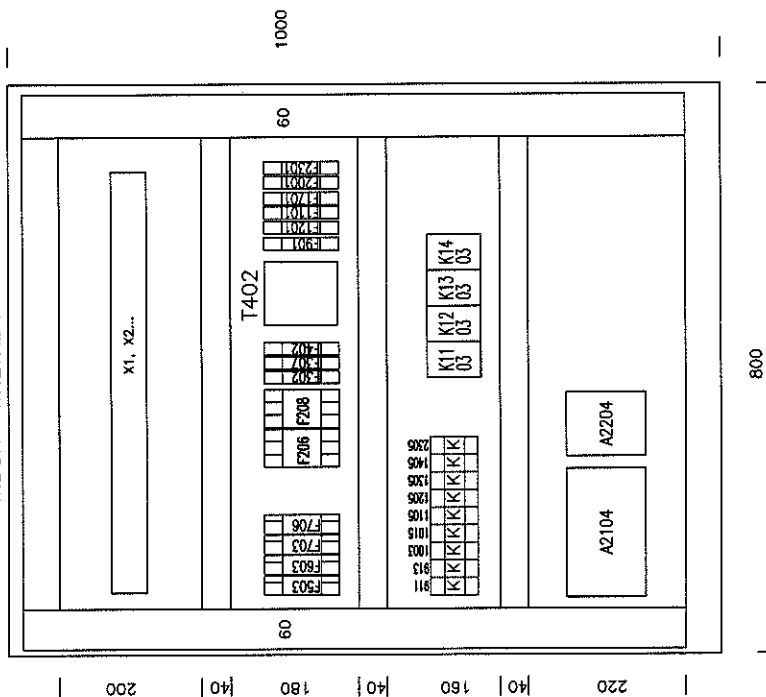


Projektował: mgr inż. M. Urbanik	Nr upr.: <i>[Signature]</i>	Podpis: <i>[Signature]</i>	Nazwa rysunku: SZAFKA STEROWNICZA	Projektant BMS: MIPAS Polska Sp. z o.o. 31-476 Kraków ul. Lublanska 38	Generalny Projektant: ESTUDIO LAMELA S.P. 00-582 Warszawa Al. Szucha 8	Inwestor: Gmina Lublin 20-109 Lublin Plac. Kościuszkowski	Inwestycja: STADION MIEJSKI W LUBLINIE WRAZ Z ZACZEPIONYM PRZELEGACZEM TERENU	Arkuszyk nr: 27
Sprawdził: mgr inż. A. Szarnicki			Szafa: NS-3.1					Rysunek nr: PW-101-ES-BMS-09-017



OZNACZENIA OBSŁUGIWANYCH POMIESZCZEŃ WG SCHEMATU WENTYLACJI

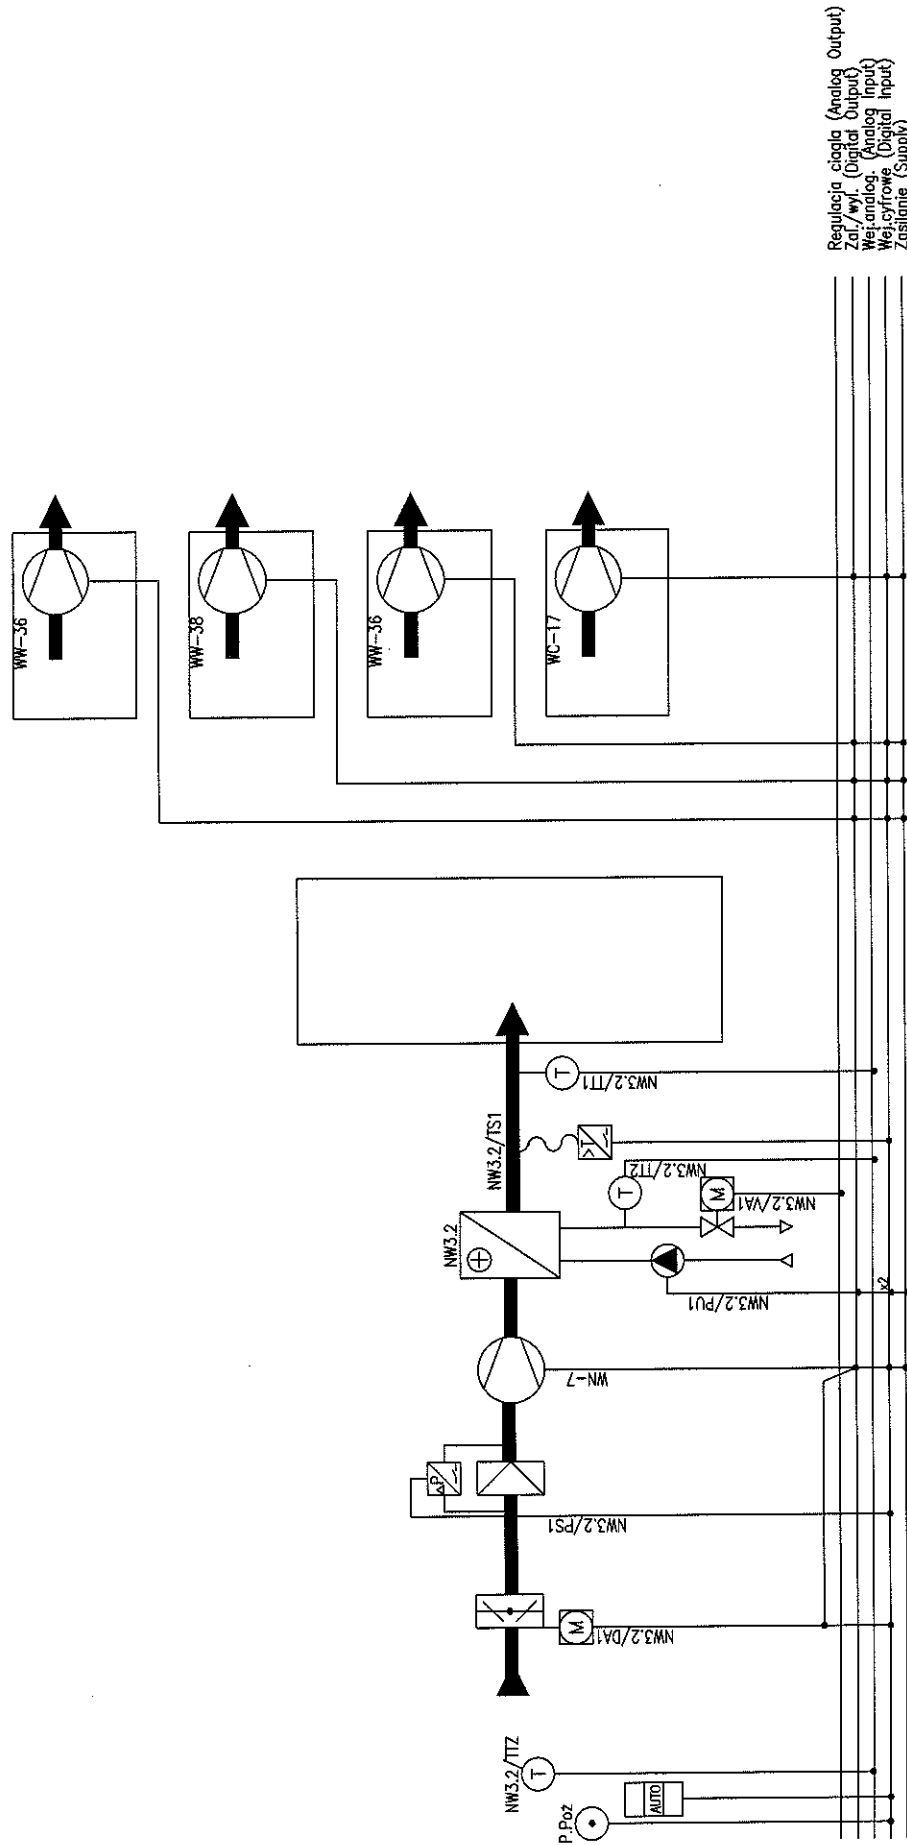


Imię i nazwisko:	Wzrost:	Podpis:	Nazwa rysunku:	Projektant BMS:	Generalny Projektant:	Inwestor:	Inwestycja:	Arkusz nr:
mgr inż. M. Urbanik	170	<i>[Signature]</i>	SZAFKA STEROWNICZA	MFBAS Polska Sp. z o.o. 31-476 Kraków ul. Lublanska 38	ESTUDIO LAMELA S.LP. 00-582 Warszawa Al. Szucha 8	Gmina Lublin 20-109 Lublin Plac. Kości. Marii Magdaleny Łucjki 1	STADION MIEJSKI W LUBLINIE WRAZ Z ZAGOSPODAROWANIEM PRZELĘCZAJĄCEGO TERENU	01
Projektował:	Sprawdził:		Szafa:					Rysunek nr:
mgr inż. A. Szarnicki	<i>[Signature]</i>		VS-32					PN-101-ES-BMS-S-018

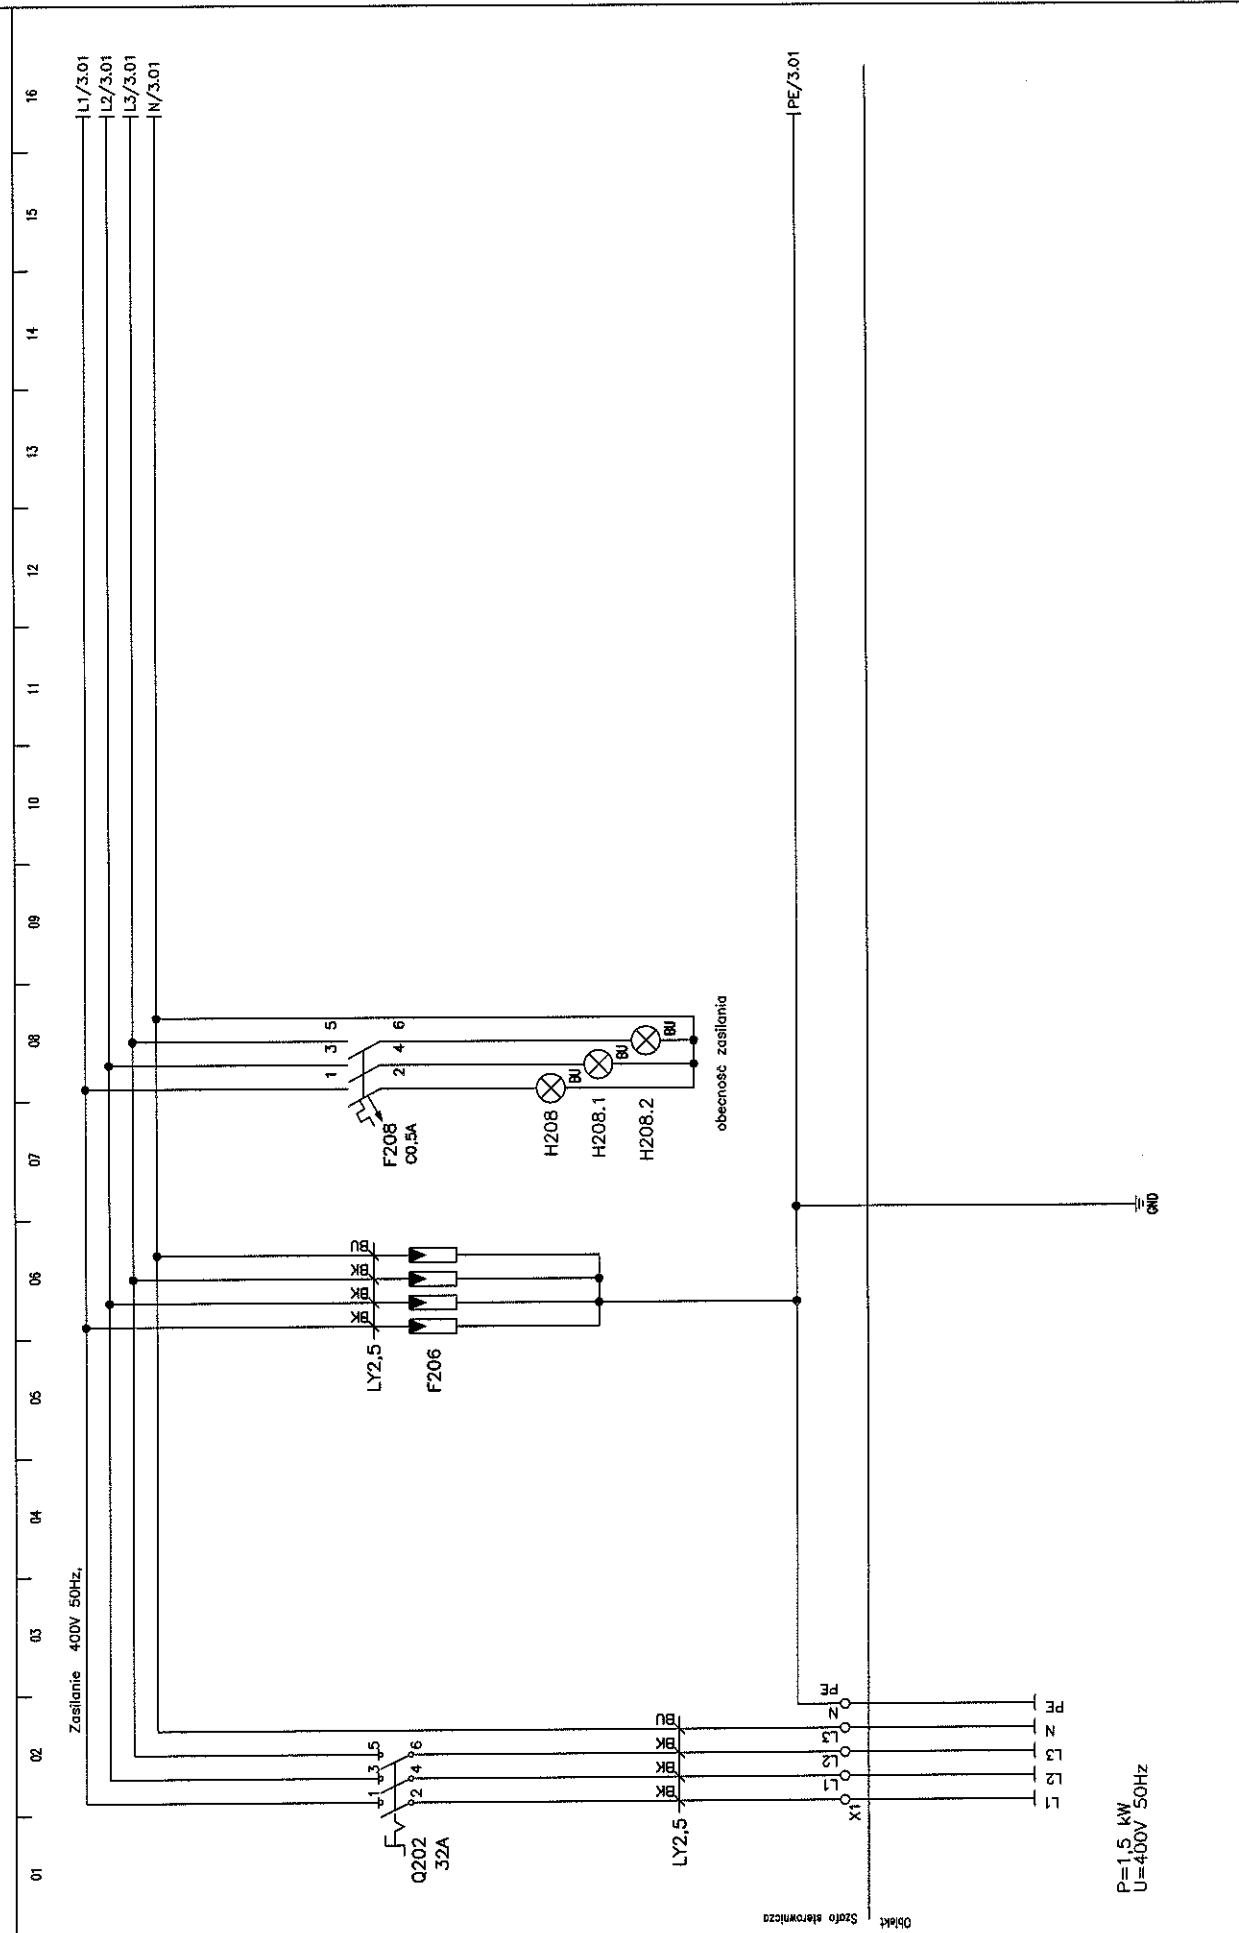

P=1,5 kW  
U=400V 50Hz


Imię i nazwisko:	Nr upr.:	Podpis:	Nazwa rysunku:	Projektant BMS:	Generalny Projektant:	Investor:	Investycja:	Arkusz nr:
mgr inż. M. Urbanik	11/12/13/14/15/16	<i>[Signature]</i>	SZAFKA STEROWNICZA	MIRAS Polska Sp. z o.o. 31-476 Kraków ul. Lublanska 38	ESTUDIO LAMELA S.P. 00-582 Warszawa Al. Szucha 8	Gmina Lublin 20-109 Lublin Plac Kości Mięskiej 1	STADION MIEJSKI W LUBLINIE WRAZ Z ZACZEPIONĄ WYKONANĄ PRZECIĄGACZĄ TERENU	2
Sprawdził:	mgr inż. A. Szarnicki		Szafa:					
			VS-32					

Rysunek nr:  
PW-1101-ES-BMS-SP-008

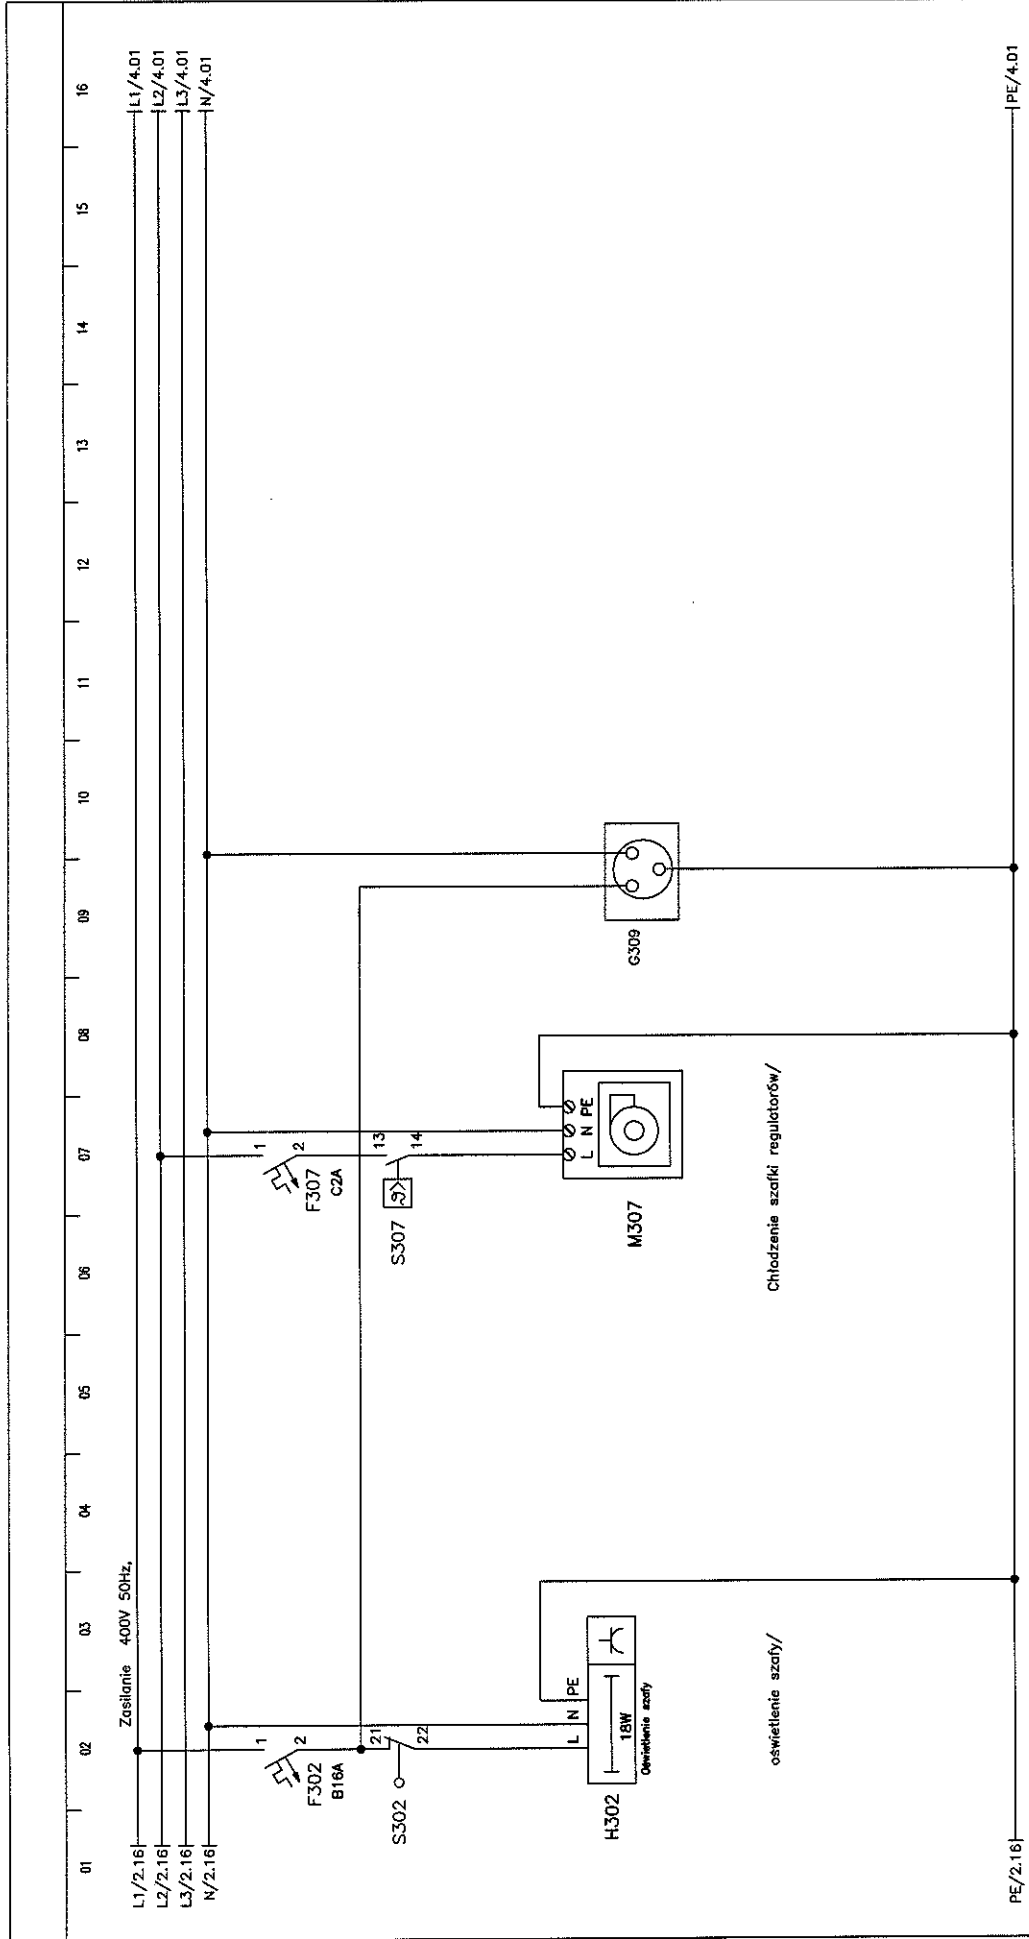

Szafa sterownicza/  
Obiekt/

Imię i nazwisko:	Nr upr.:	Podpis:	Nazwa rysunku:	Projektant BMS:	Generatory Projektant:	Inwestor:	Inwestycja:	Arkusz nr:
mgr inż. M. Urbanik		<i>[Signature]</i>	SZAFKA STEROWNICZA	NIPAS Polska Sp. z o.o. 31-476 Kraków ul. Lublanska 38	ESTUDIO LAMELA S.L.P. 00-582 Warszawa Al. Szucha 8	Gmina Lublin 20-109 Lublin Plac Kości Mągalskiego Lokalizacja 1	STADION MIEJSKI W LUBLINIE WRAZ Z ZAKOŚCEROWANIEM PRZECIWDROBNIENIA	3
Projektował:		<i>[Signature]</i>	Szafa:					Rysunek nr:
mgr inż. A. Szarnicki		<i>[Signature]</i>	VS-32					PW-101-ES-BMS-SP-008
Sprawdził:								

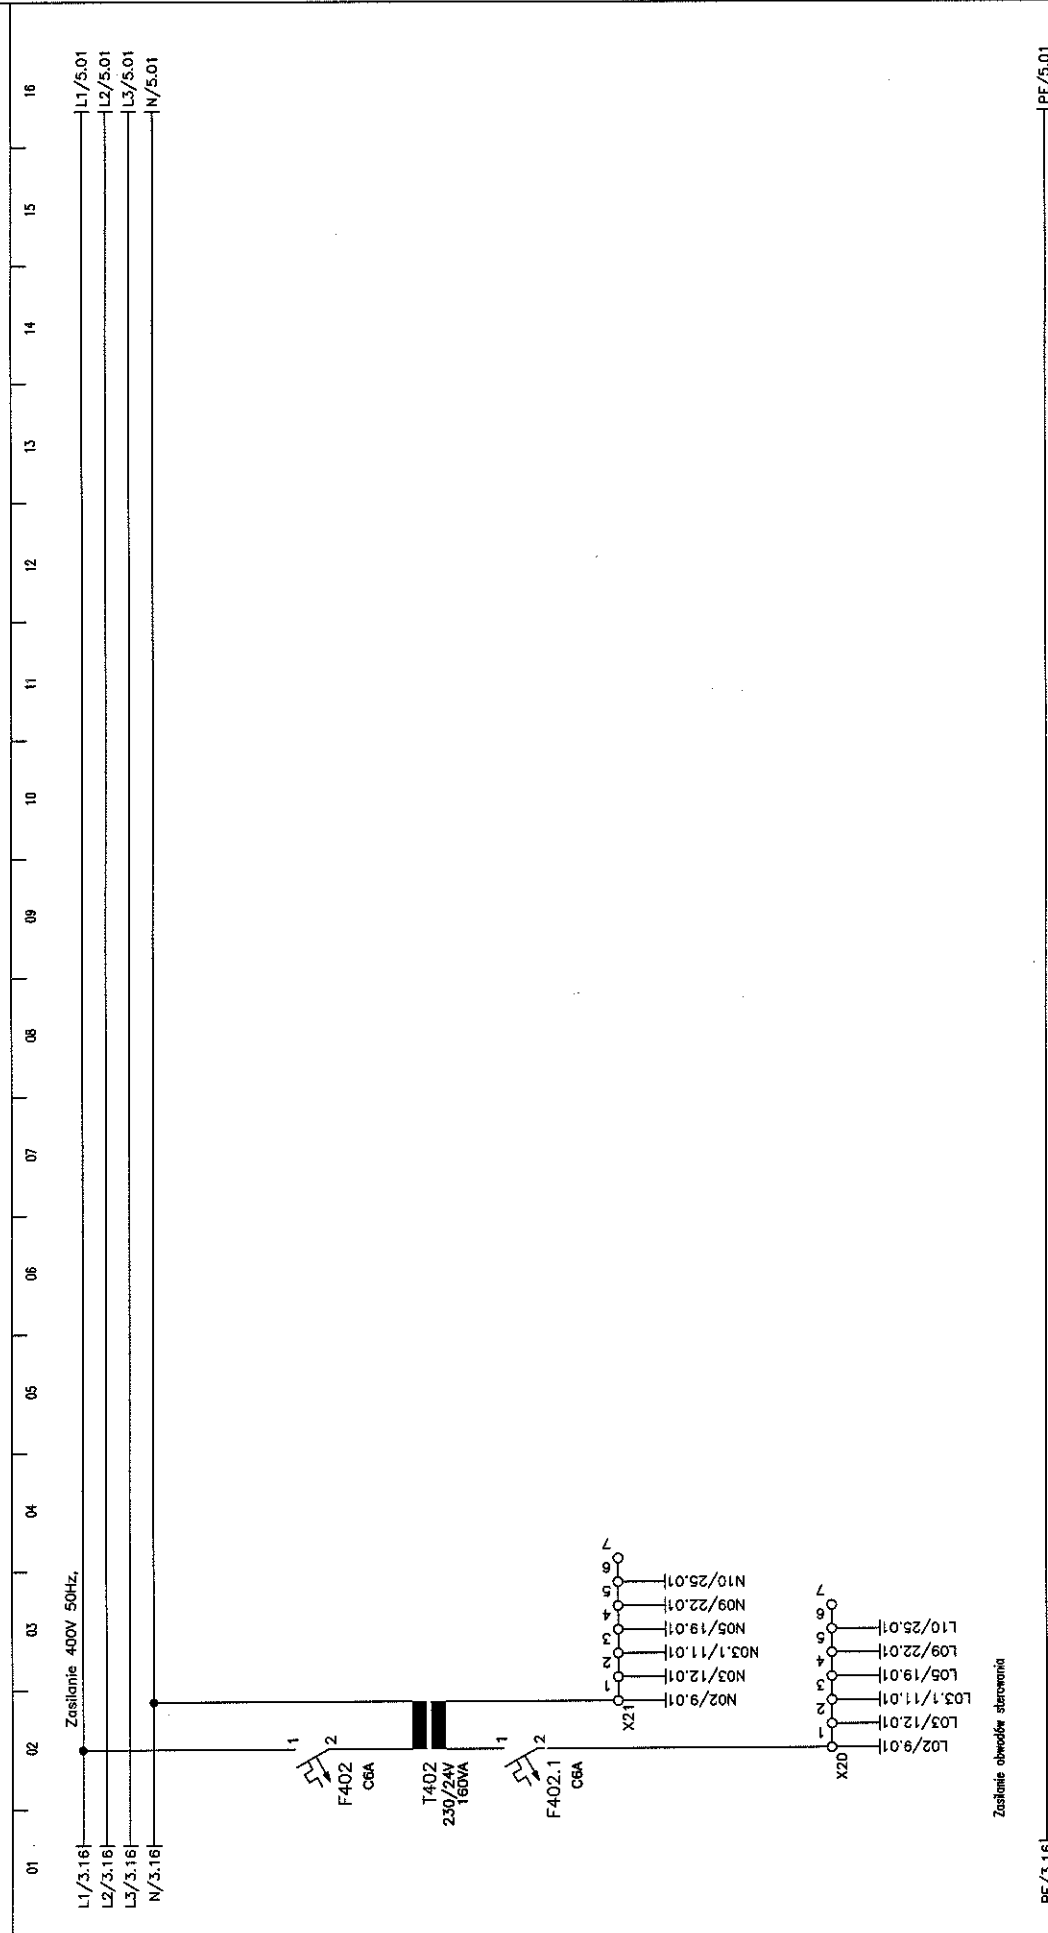


PE/3.16


Szafa sterownicza/  
obiekty

Imię i nazwisko:	Nr upr.:	Podpis:	Nazwa rysunku:	Projektant BMS:	Generalny Projektant:	Investor:	Investycja:	Arkuszy nr:
mgr inż. M. Urbanik	MP/2017/100/100	<i>[Signature]</i>	SZAFY STEROWNICZA	MIPAS Polska Sp. z o.o. 31-476 Kraków ul. Lublanska 38	ESTUDIO LAMELA S.L.P. 00-582 Warszawa Al. Szucha 8	Gmina Lublin 20-109 Lublin Plac Króla Macieja Łokietka 1	STADION MIEJSKI W LUBLINIE WRAZ Z ZACZEPIONYM PRZELĘCZACZEM TERENU	4
Projektował:	Szafa:		VS-32	Rysunek nr: PW-101-ES-BMS-SP-010				
Sprawił:	mgr inż. A. Szarnicki							



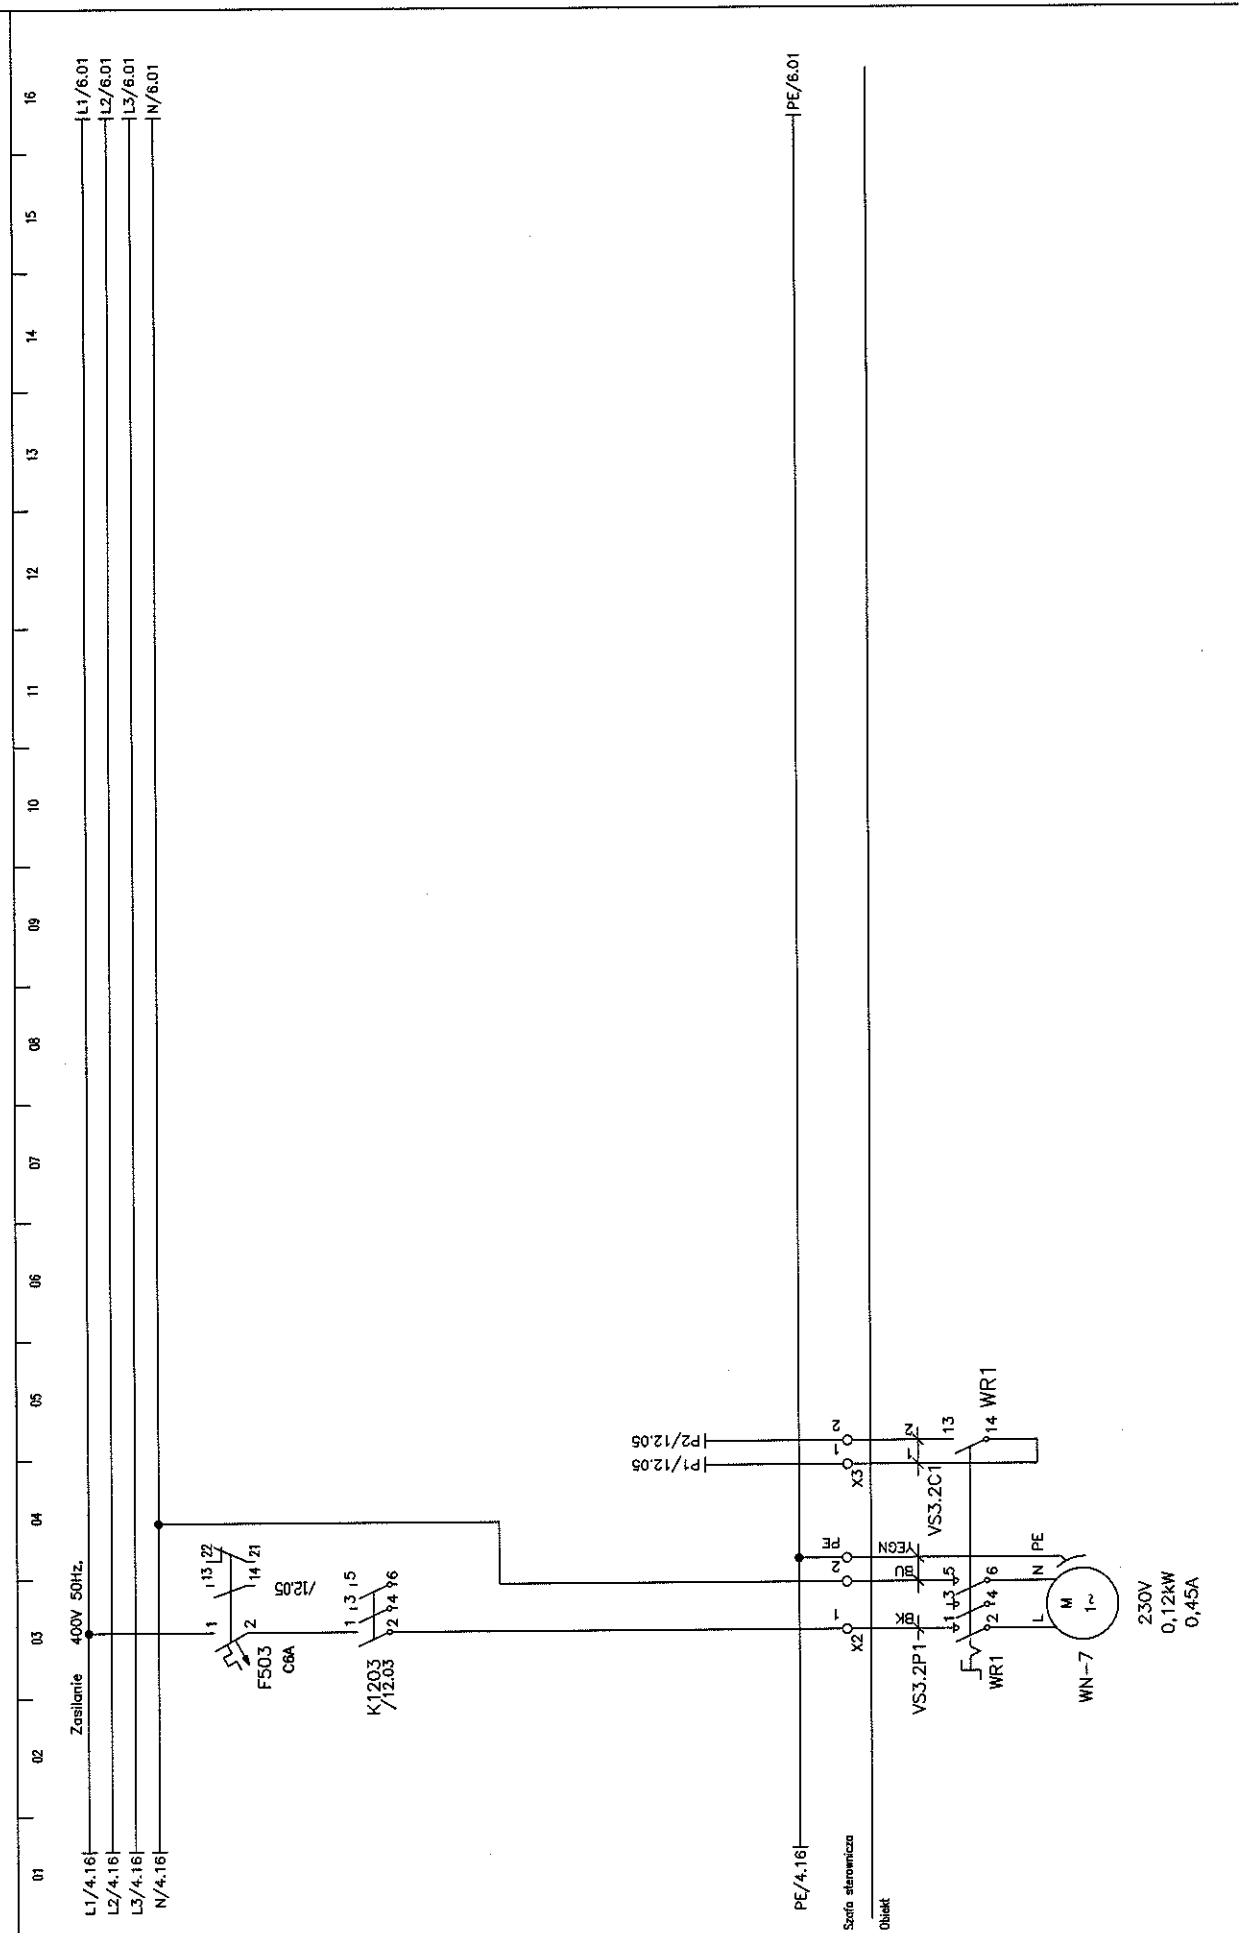

Imię i nazwisko:	Nr upr.:	Podpis:	Nazwa rysunku:	Projektant BMS:	Generalny Projektant:	Investor:	Arkusz nr:
mgr inż. M. Urbanik		<i>[Signature]</i>	SZAFKA STEROWNICZA	NIRAS Polska Sp. z o.o. 31-476 Kraków ul. Lublanska 38	ESTUDIO LAMELA S.L.P. 00-582 Warszawa Al. Szucha 8	Gmina Lublin 20-109 Lublin Plac. Kości. Wągleszowa Łokietka 1	5
Sprawdził:		<i>[Signature]</i>	Szafa:				Rysunek nr: PW-101-ES-BMS-SP-008
mgr inż. A. Szarnicki		<i>[Signature]</i>	VS-32				

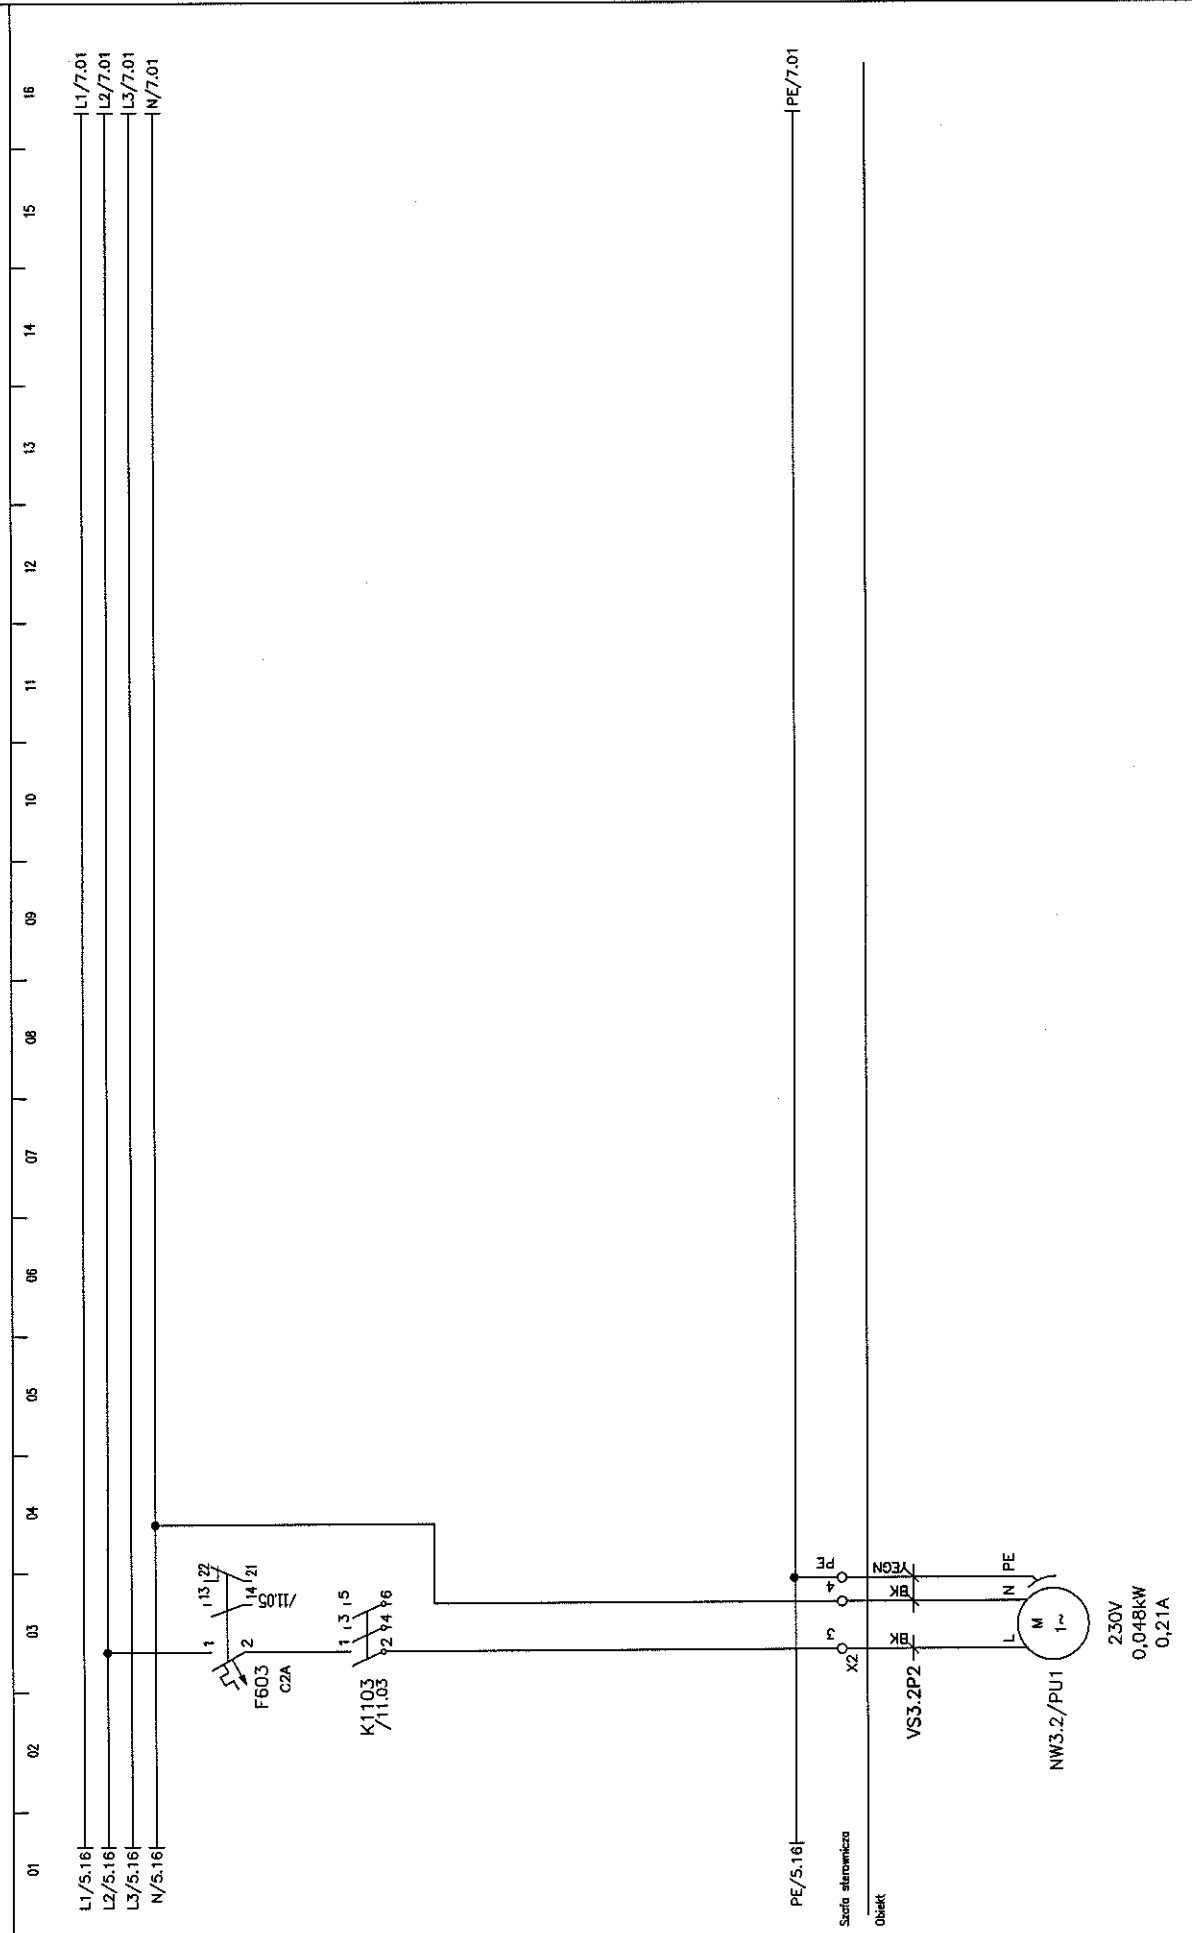

Imię i nazwisko:	Nr upr.:	Podpis:	Nazwa rysunku:	Projektant BMS:	Generalny Projektant:	Investor:	Inwestycja:	Arkusze nr:
mgr inż. M. Urbanik	1111111111	<i>[Signature]</i>	SZAFKA STEROWNICZA	NIPAS Polska Sp. z o.o. 31-476 Kraków ul. Lublańska 38	ESTUDIO LAMELA S.L.P. 00-582 Warszawa Al. Szucha 8	Gmina Lublin 20-109 Lublin Plac Króla Macieja Łokietka 1	STADION MIEJSKI W LUBLINIE WRAZ Z ZAGOSPODAROWANIEM PRZELĘCZACZEGO TERENU	6
Sprawdził:		<i>[Signature]</i>	Szafa:					Rysunek nr: PW-1101-03-DWG-08-018
			VS-32					



01 02 03 04 05 06 07 08 09 10 11 12 13 14 15 16

L1/7:16 | Zasilanie 400V 50Hz.

L2/7:16 |

L3/7:16 |


N/7:16 |

PE/7:16 | PE/22.01

Sala sterownicza


Obiekt

Imię i nazwisko:	Nr upr.:	Podpis:	Nazwa rysunku:	Projektant BMS:	Generalny Projektant:	Inwestor:	Inwestycja:	Arkuszy nr:
mgr inż. M. Urbarik	1000000000		SALA STEROWNICZA	NIRAS Polska Sp. z o.o. 31-476 Kraków ul. Lublańska 38	ESTUDIO LAMELA S.L.P. 00-582 Warszawa Al. Szucha 8	Gmina Lublin 20-109 Lublin Plac Karła Wielkiego Łakietka 1	STADION MIEJSKI W LUBLINIE WRAZ Z ZAGOSPODAROWANIEM PRZYLEGŁEGO TERENU	8
Sprawił:	mgr inż. A. Szarnicki		Szafa:					Rysunek nr:
			NS-32					PM-100-ES-BMS-S0-018

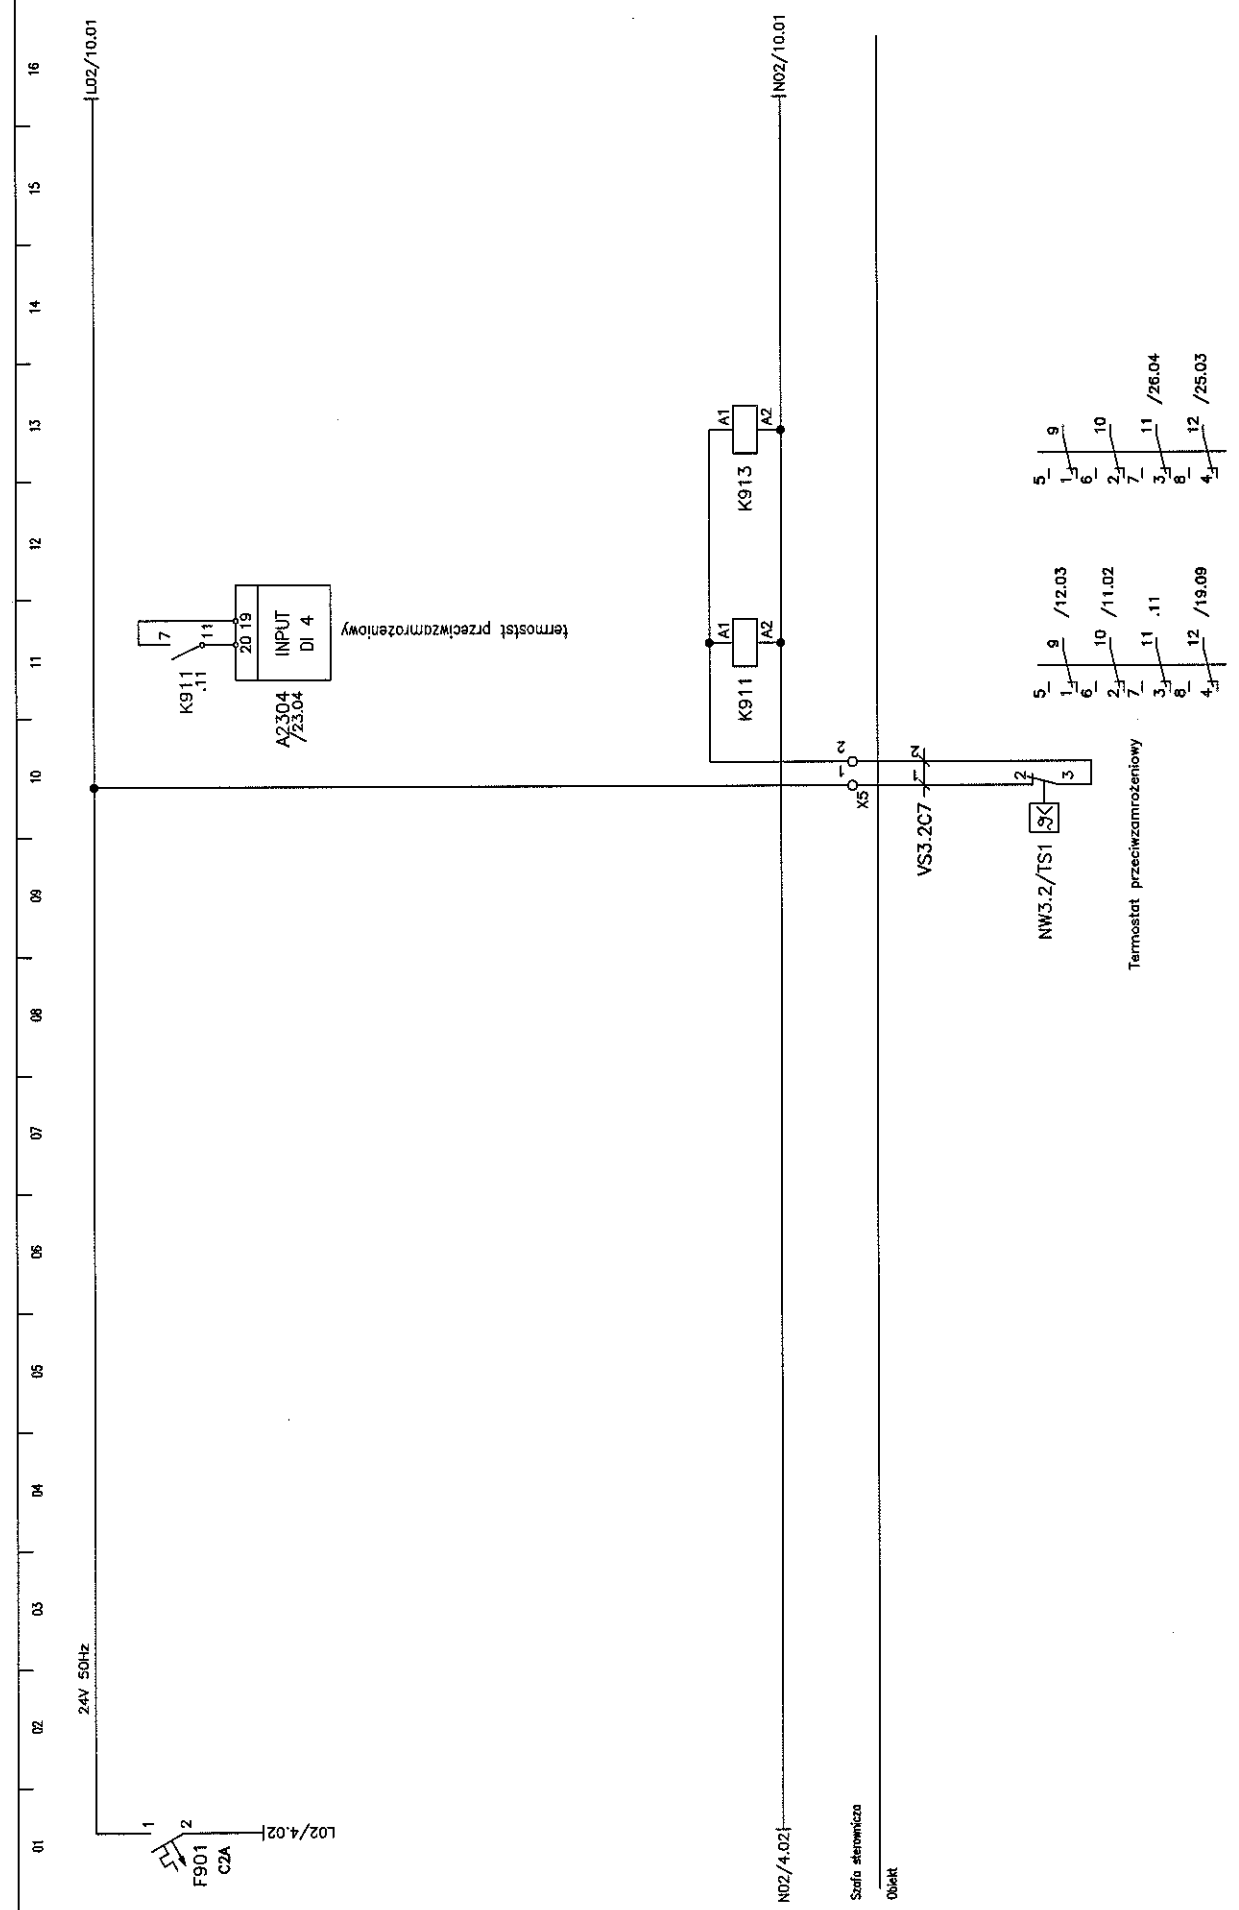


Szafa sterownicza  
Obiekt

Imię i nazwisko:		Nr upr.:	Podpis:	Nazwa rysunku:	Projektant BMS:	Generalny Projektant:	Investor:	Investycja:	Arkuszyk nr:
Projektował: mgr inż. M. Urbanik		<i>[Signature]</i>	<i>[Signature]</i>	SZAFKA STEROWNICZA	NIPIAS Polska Sp. z o.o. 31-476 Kraków ul. Lublanska 38	ESTUDIO LAMELA S.L.P. 00-582 Warszawa Al. Szucha 8	Gmina Lublin 20-109 Lublin Plac. Miła Miasteczka Łokietka 1	STADION MIEJSKI W LUBLINIE WRAZ Z ZAGOSPODAROWANIEM PRZELĄCZAJĄCEGO TERENU	9
Sprawdził: mgr inż. A. Szarnicki		<i>[Signature]</i>	<i>[Signature]</i>	Szafka: NS-32					Rysunek nr: PW-110-ES-BMS-SP-110

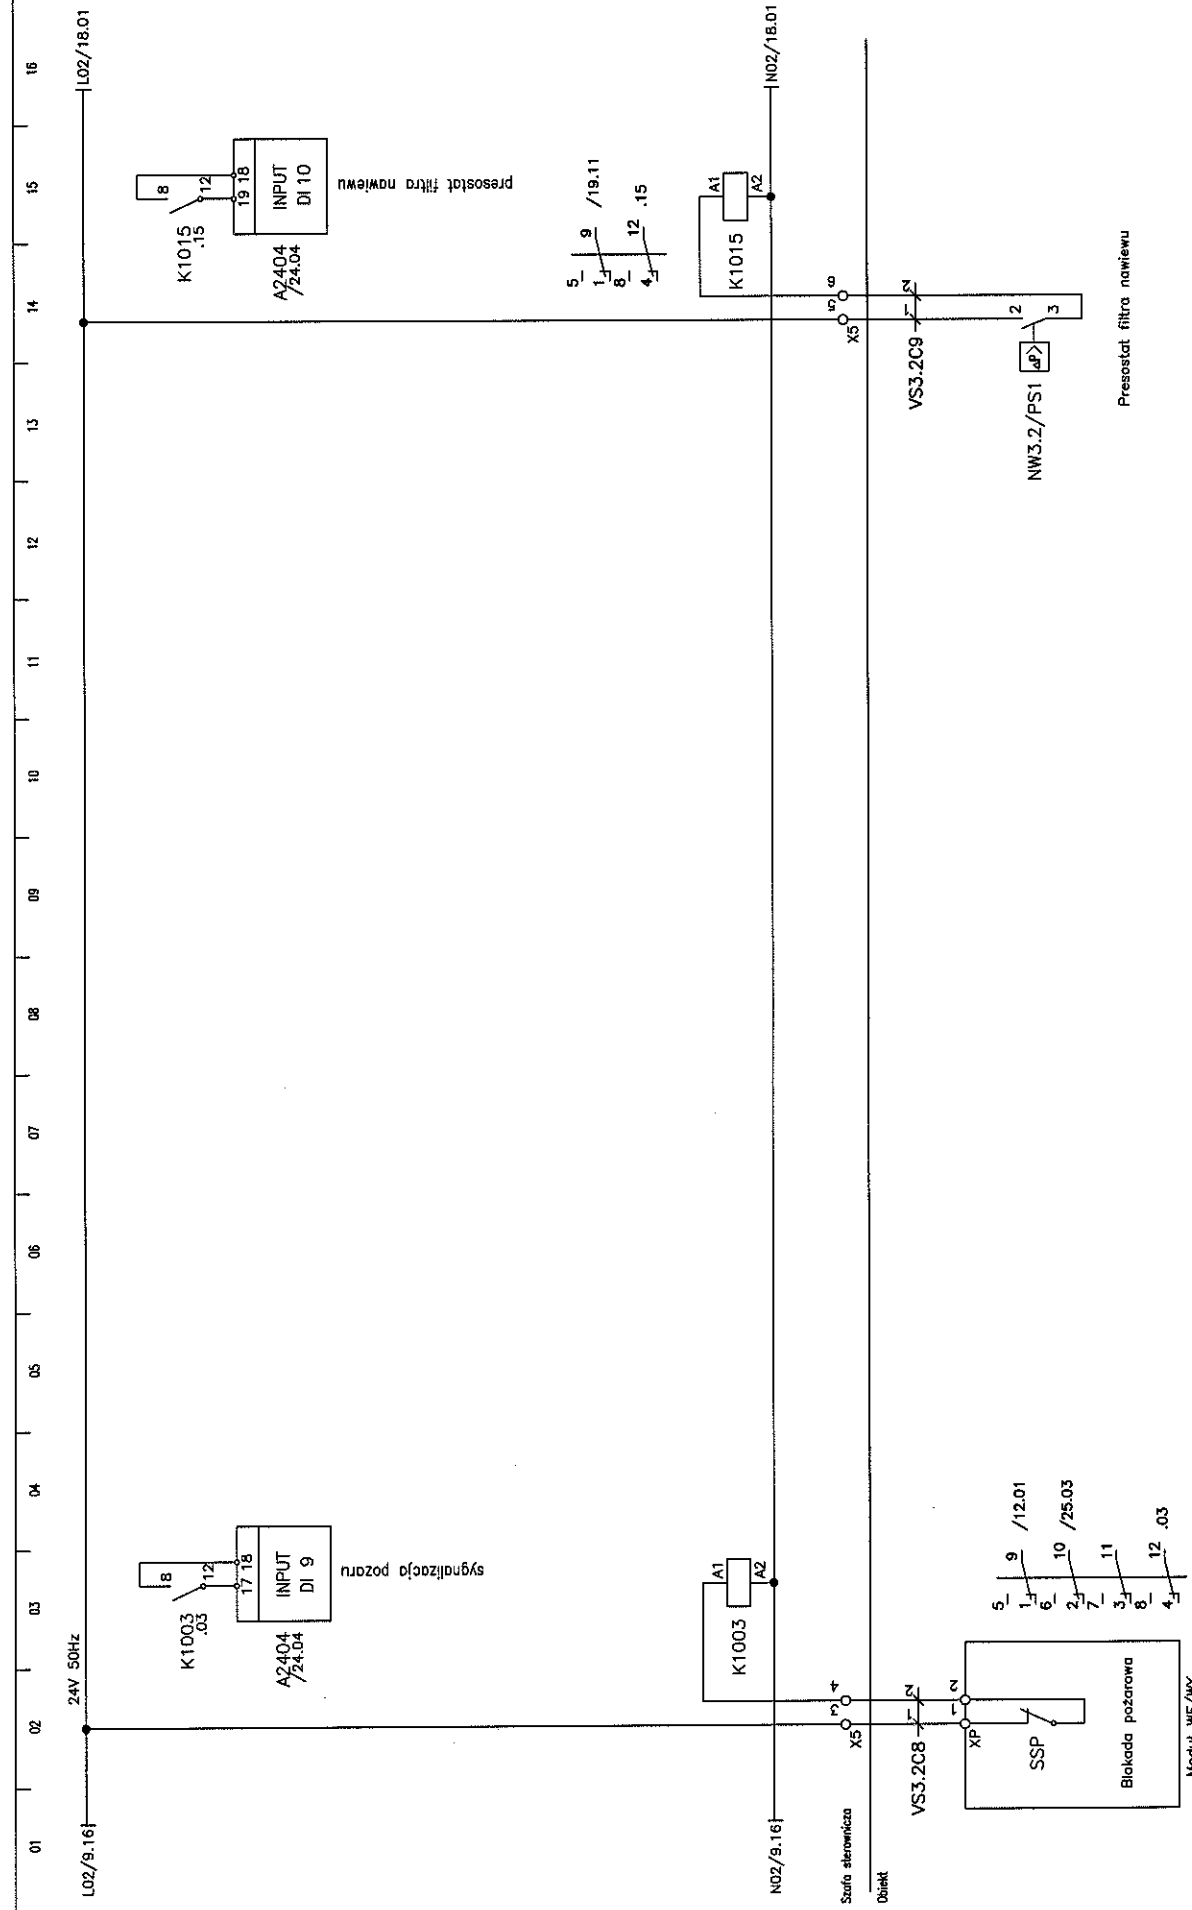

01 | 02 | 03 | 04 | 05 | 06 | 07 | 08 | 09 | 10 | 11 | 12 | 13 | 14 | 15 | 16


Projektował: mgr inż. M. Urbanik	Nr upr.: [Signature]	Podpis: [Signature]	Projektant BMS: NIPAS Polska Sp. z o.o. 31-476 Kraków ul. Lublańska 38	Generalny Projektant: ESTUDIO LAMELA S.L.P. 00-582 Warszawa Al. Szucha 8	Investor: Gmina Lublin 20-109 Lublin Plac Iłża Międzysłowa kategoria 1	Instytucja: STADION MIEJSKI W LUBLINIE WRZĄZ Z ZAGOSPODAROWANIEM PRZELĘCZAJĄCEGO TERENU	Arkuszyk nr: 10
Sprawił: mgr inż. A. Szarnicki	[Signature]	[Signature]	ul. Lublańska 38	Al. Szucha 8			Rysunek nr: PW-1101-ES-INS-SP-1108
Nazwa rysunku: SZAFKA STEROWNICZA		Szafa: VS-3J					

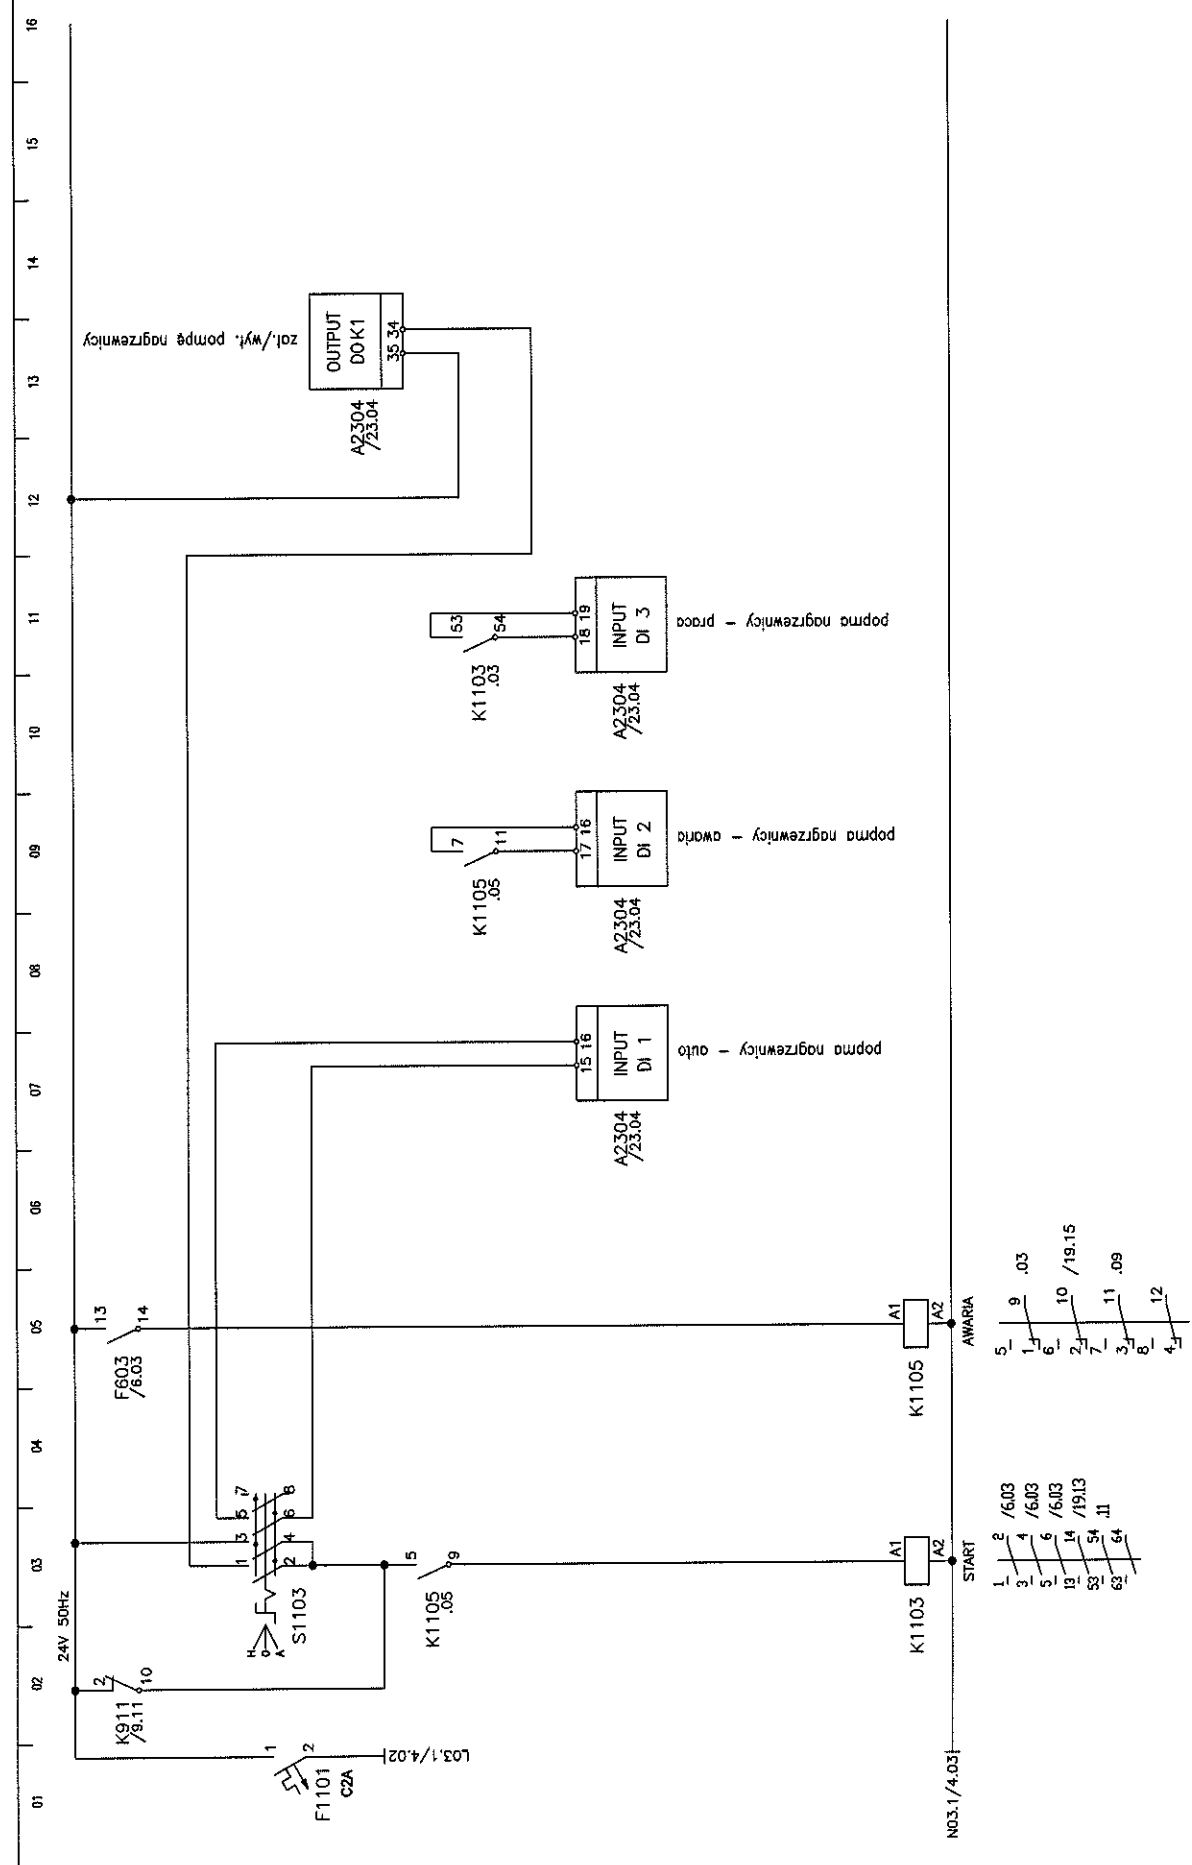

Imię i nazwisko:	Nr upr.:	Podpis:	Nazwa rysunku:	Projektant BMS:	Generalny Projektant:	Inwestor:	Investycja:	Arkusz nr:
mgr inż. M. Urbanik	11	<i>[Signature]</i>	SZAFKA STEROWNICZA	MIPAS Polska Sp. z o.o. 31-476 Kraków ul. Lublarska 38	ESTUDIO LAMELA S.L.P. 00-582 Warszawa Al. Szucha 8	Gmina Lublin 20-109 Lublin Plac Gróba Magisterska Lokalka 1	STADION MIEJSKI W LUBLINIE WRAZ Z ZACZEPIONYM PRZELIĘCZAKIEM TERENU	11
Sprawdził:		<i>[Signature]</i>	Szafka:					Rysunek nr:
mgr inż. A. Szarnicki		<i>[Signature]</i>	NS-32					M-1101-ES-BMS-SP-018






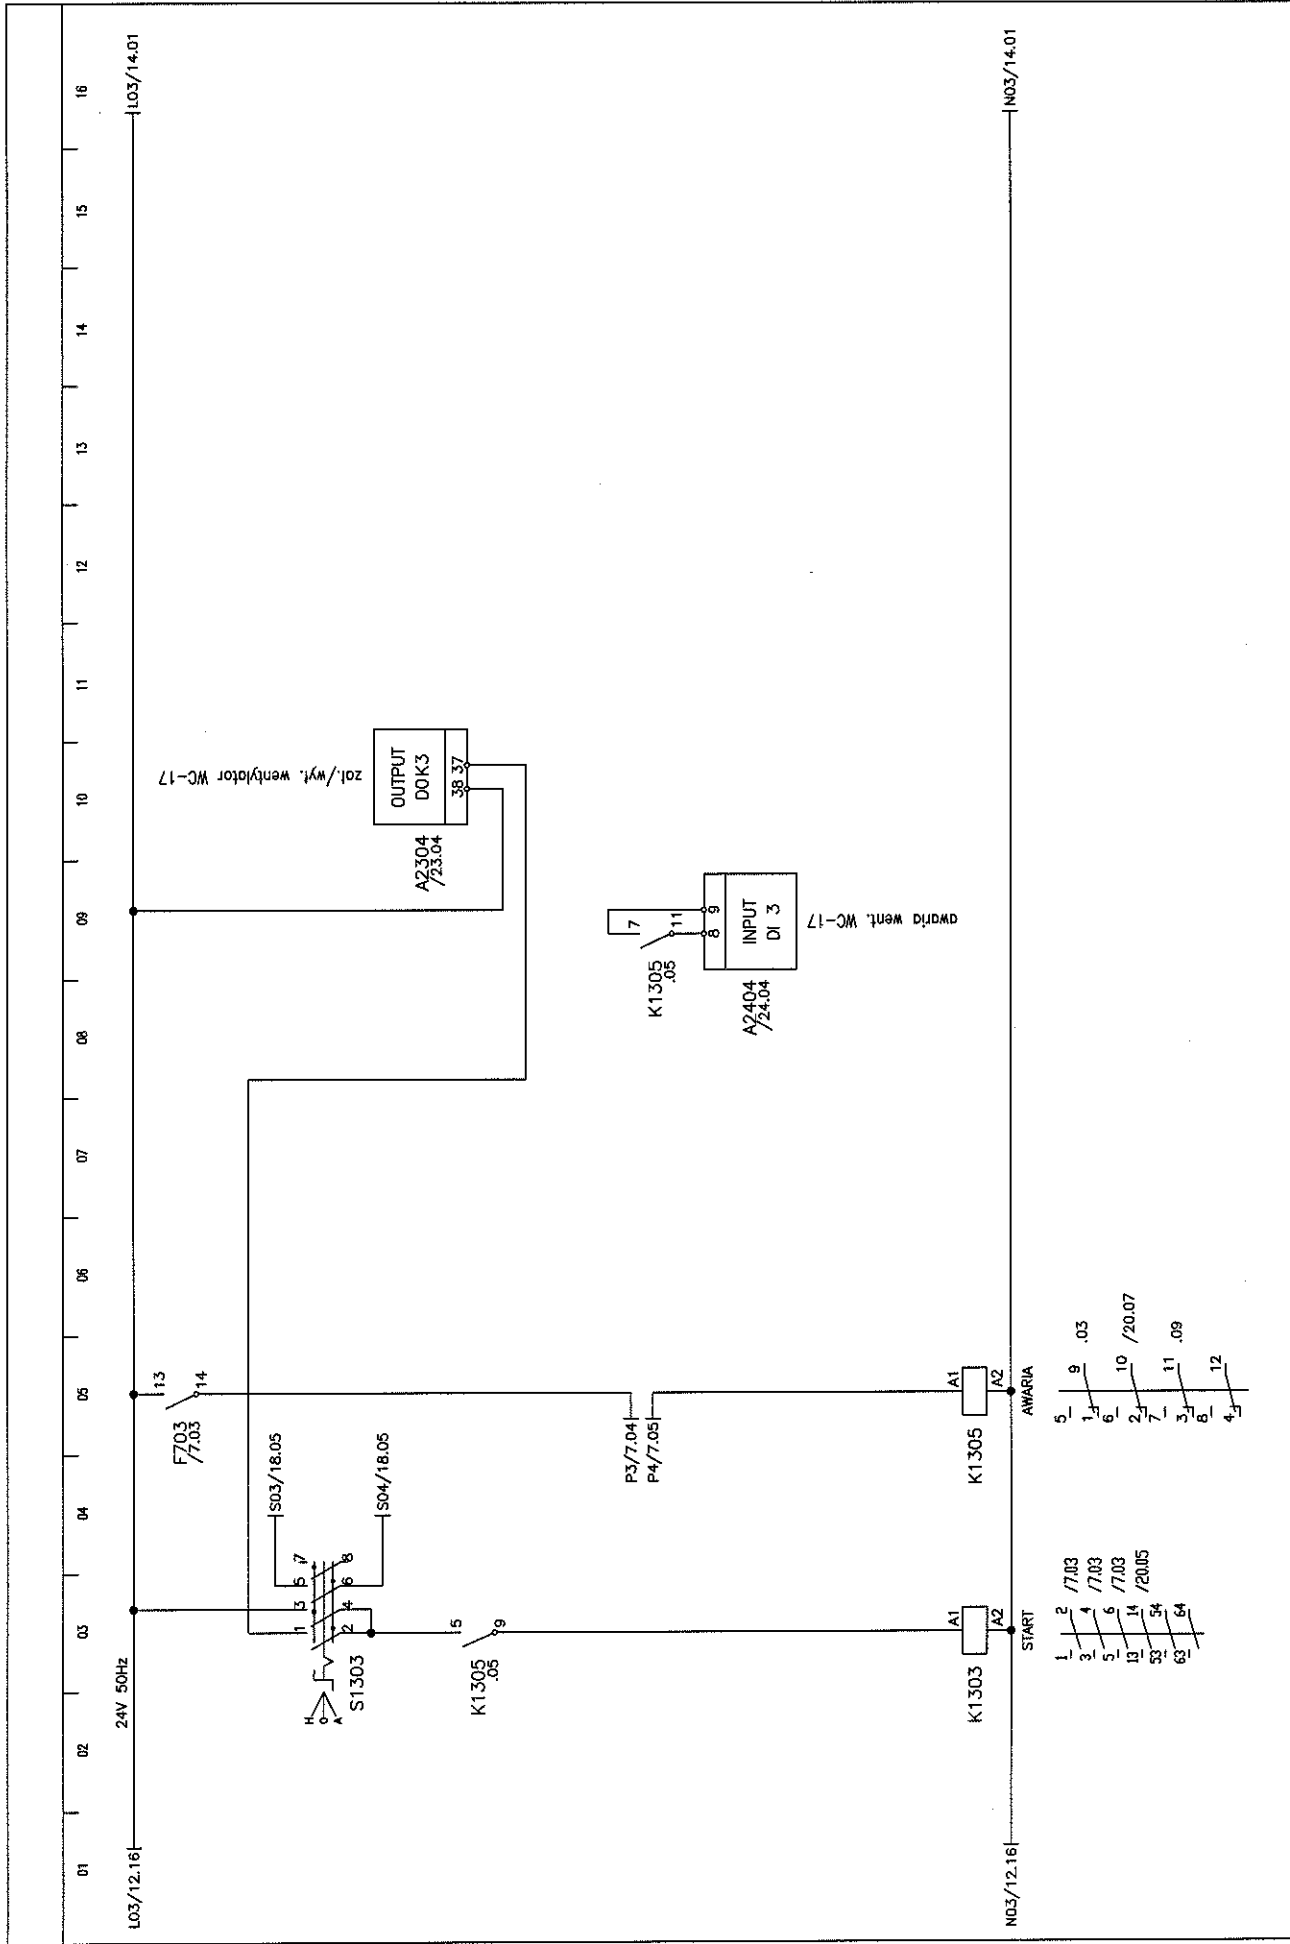


Imię i nazwisko:	Nr upr.:	Podpis:	Nazwa rysunku:	Projektant BMS:	Generalny Projektant:	Investor:	Investycja:	Arkuszyk nr:
mgr inż. M. Urbanik	103/12.16	<i>[Signature]</i>	SCHEMA STEROWNICZA	MIRAS Polska Sp. z o.o. 31-476 Kraków ul. Lublanska 38	ESTUDIO LAMELA S.L.P. 00-582 Warszawa Al. Szucha 8	Gmina Lublin 20-109 Lublin Plac. Kościelny 1	STADION MIEJSKI W LUBLINIE WRAZ Z ZACZESZCZONYMI PRZEŁĄCZACZAMI TERENU	13
Sprawił:			Szczyt:					Rysunek nr:
mgr inż. A. Szarnicki			VS-32					PW-101-ES-BMS-08-008



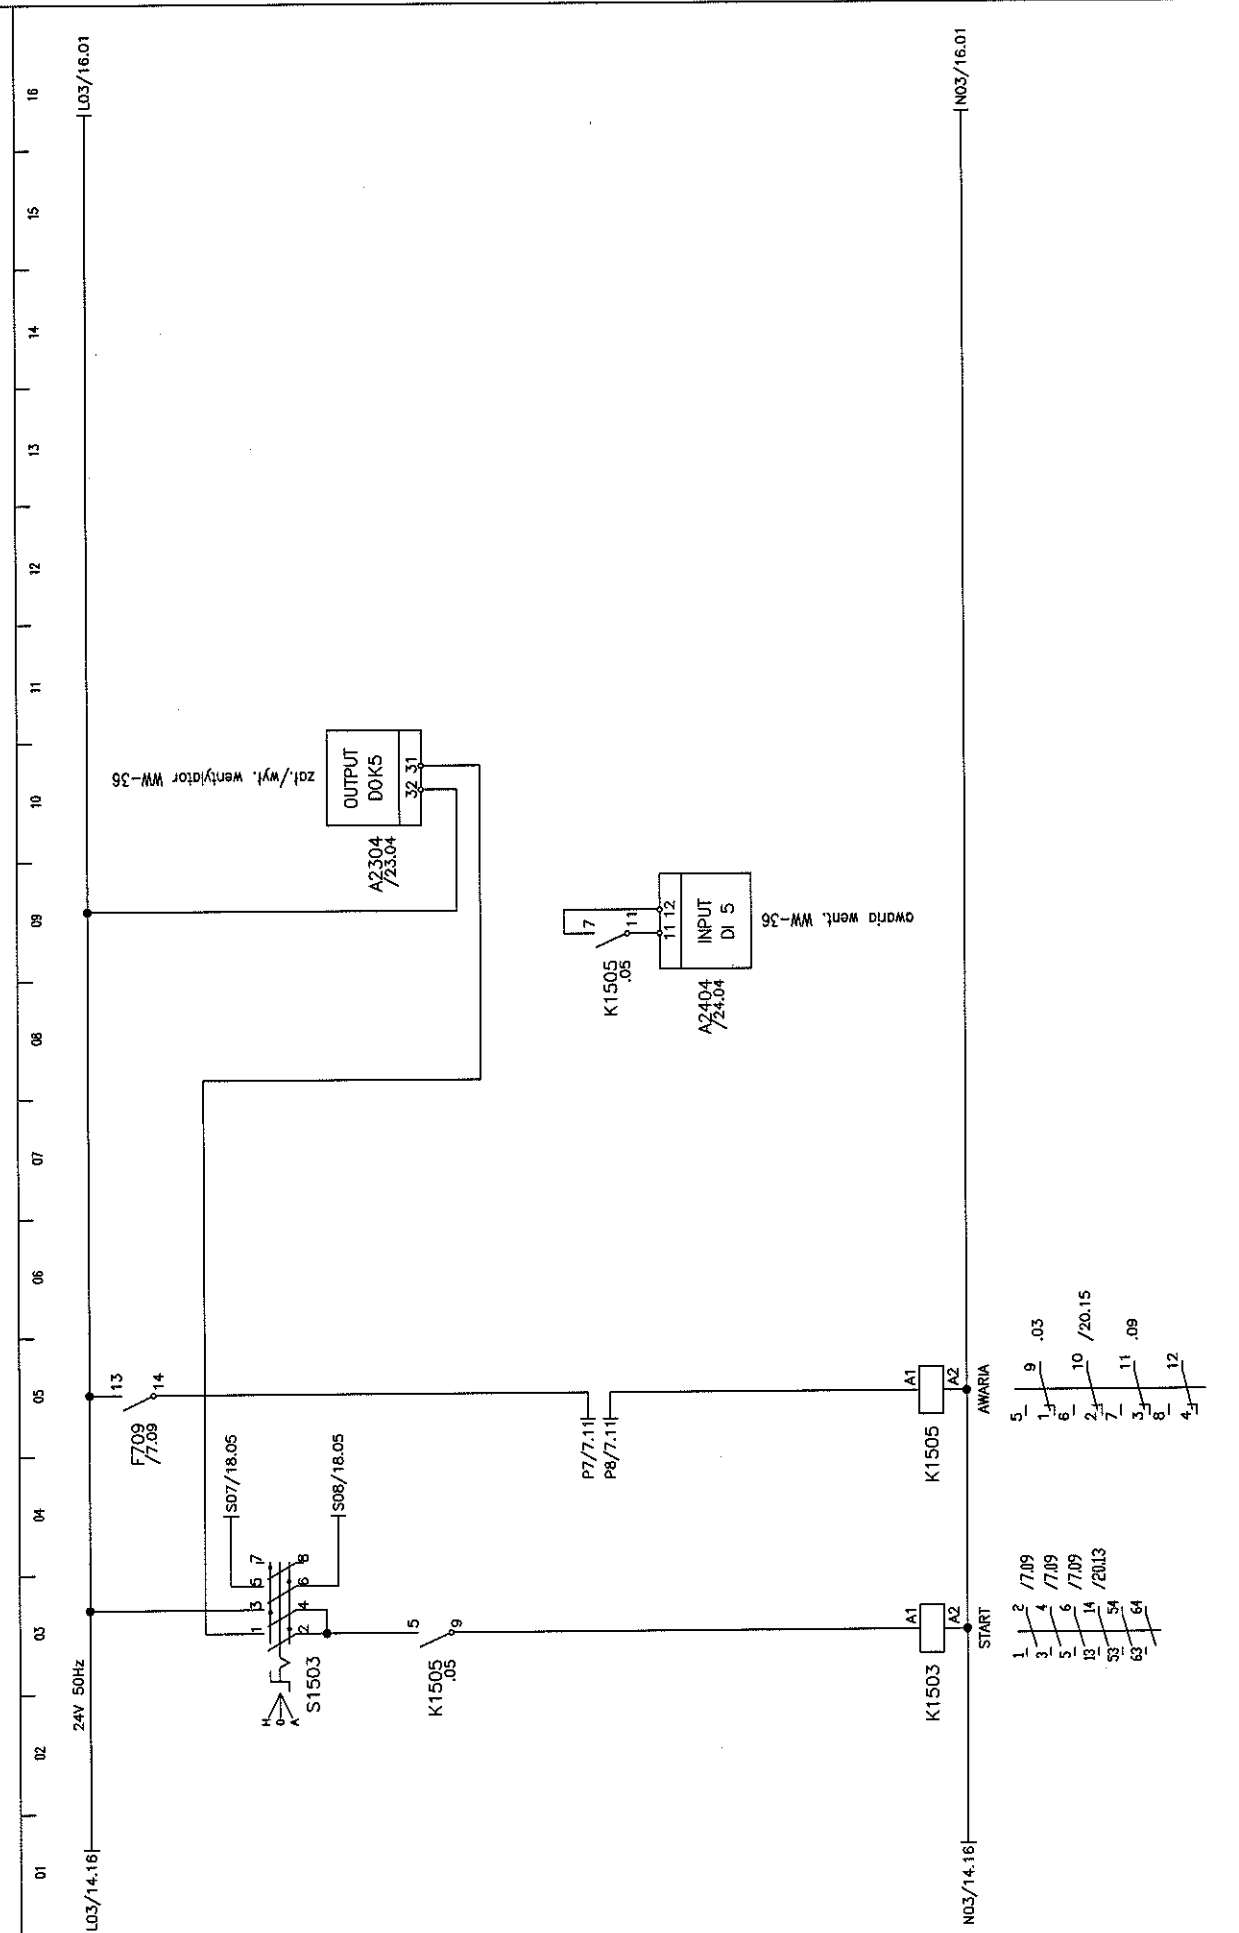

Imię i nazwisko:	Nr upc.:	Podpis:	Nazwa rysunku:	Projektant BMS:	Generalny Projektant:	Inwestor:	Inwestycja:	Arkuszy nr:
mgr inż. M. Urbanik	15	<i>[Signature]</i>	SIŁA STEROWNICZA	NIPIAS Polska Sp. z o.o. 31-476 Kraków ul. Lublanska 38	ESTUDIO LAMELA S.L.P. 00-582 Warszawa Al. Szucha 8	Gmina Lublin 20-109 Lublin Plac Miła Miastowa Lokaltta 1	STADION MIEJSKI W LUBLINIE WRZĄZ Z ZACZEPIONYM PRZELIĘCZAJĄCĄ RELENU	15
Sprawił:		<i>[Signature]</i>	Skala:					Rysunek nr: PW-101-ES-BMS-0108
			NS-32					


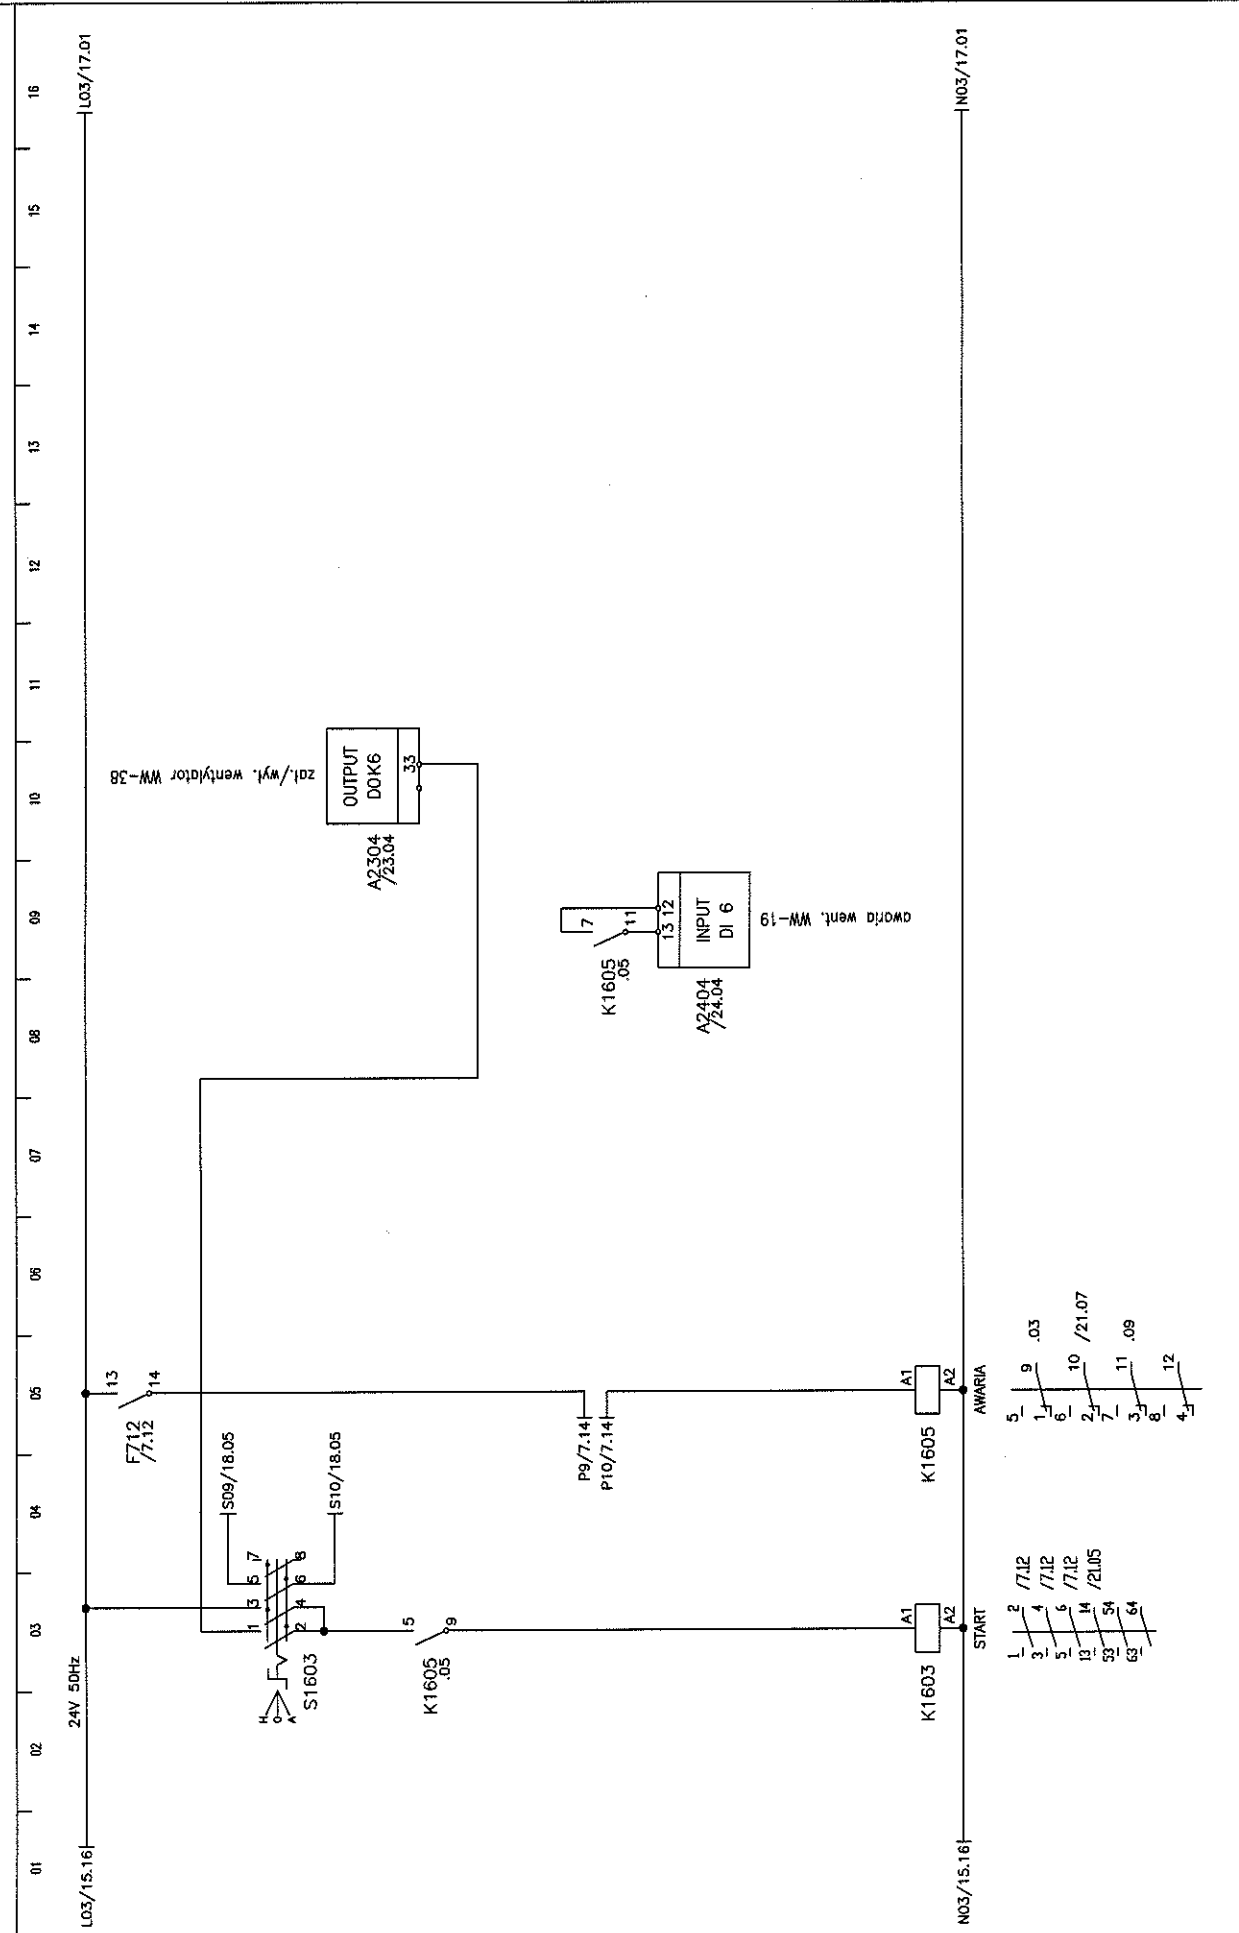


Imię i nazwisko:	Nr upr.:	Podpis:	Nazwa rysunku:	Projektant BMS:	Generálny Projektant:	Inwestor:	Inwestycja:	Arkusz nr:
Projektował: mgr inż. M. Urbanik	16	<i>[Signature]</i>	SIATA STEROWNICZA	MIPAS Polska Sp. z o.o. 31-476 Kraków ul. Lublańska 38	ESTUDIO LAMELA S.L.P. 00-582 Warszawa Al. Szucha 8	Gmina Lublin 20-109 Lublin Plac Kości Młodziejowskiej 1	STADION MIEJSKI W LUBLINIE. WRAZ Z ZACZEPNIENIEM PRZECIĄGACZEGO TERENU	16
Sprawił: mgr inż. A. Szarnicki		<i>[Signature]</i>	Szafa:					Rysunek nr: PW-101-ES-BMS-SP-018
			W-3.2					

01 02 03 04 05 06 07 08 09 10 11 12 13 14 15 16


L03/16.16 | 24V 50Hz

N03/16.16 |

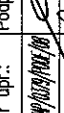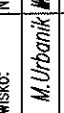Imię i nazwisko:	Nr upr.:	Podpis:	Nazwa rysunku:	Projektant BMS:	Generálny Projektant:	Investor:	Investycja:	Arkusze nr:
Projektował: mgr inż. M. Urbanik	wp/03/16/16		SIENA STEROWNICZA	MIPAS Polska Sp. z o.o. 31-476 Kraków ul. Lublańska 38	ESTUDIO LAMELA S.L.P. 00-582 Warszawa Al. Szucha 8	Gmina Lublin 20-109 Lublin Plac Króla Mieszka Łobkiewicza 1	STADION MIEJSKI W LUBLINIE WRAZ Z ZACZEPNIENIEM PRZELIWIENIOWEGO TERENU	17
Sprawdził: mgr inż. A. Szamicki	wp/03/16/16		Szafa: VS-32					Rysunek nr: PW-101-ES-MS-SP-018


01 02 03 04 05 06 07 08 09 10 11 12 13 14 15 16

L02/10.16 | 24V 50Hz

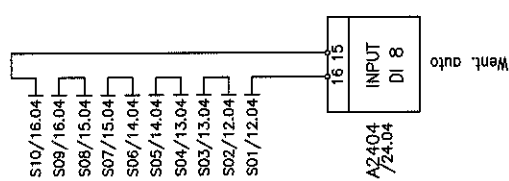


N02/10.16

Imię i nazwisko:	Nr upr.:	Podpis:	Nazwa rysunku:	Projektant BMS:	Generalny Projektant:	Inwestor:	Inwestycja:	Arkusz nr:
mgr inż. M. Urbanik	18	<i>[Signature]</i>	SIATA STEROWNICZA	MIDAS Polska Sp. z o.o. 31-476 Kraków ul. Lublańska 38	ESTUDIO LAMELA S.P. 00-582 Warszawa Al. Szucha 8	Gmina Lublin 20-109 Lublin Plac Kości Miąsowej Łokietka 1	STADION MIEJSKI W LUBLINIE WRAZ Z ZAGOSPODAROWANIEM PRZETECIĄGOWO TERENU	18
mgr inż. A. Szarnicki		<i>[Signature]</i>	Szafa:					Rysunek nr:
			NS-3.2					PN-101-ES-III-S-018

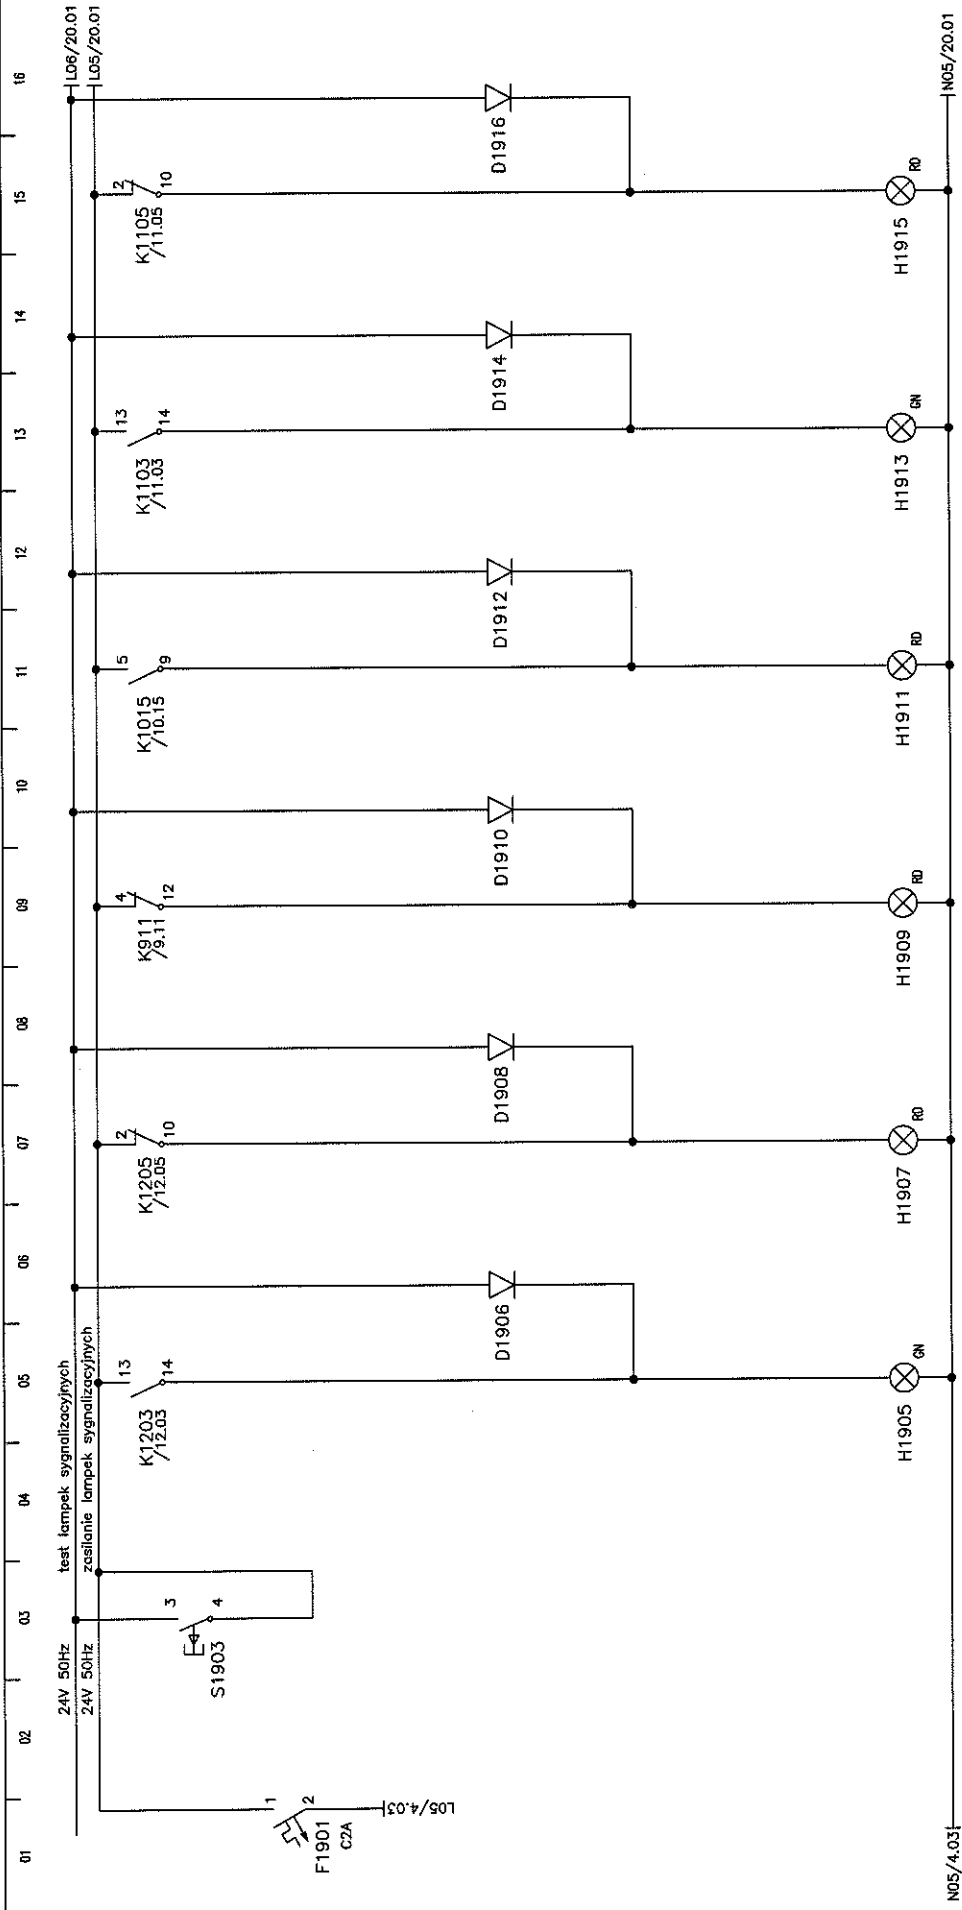

Test lampek  
 Wentylator WN-7 - Praca  
 Wentylator WN-7 - Awaria  
 Termostat przeciwzamroziowy  
 Zabrudzenie filtra nawiewu  
 Pompa nagrzewnicy - Praca  
 Pompa nagrzewnicy - Awaria

Imię i nazwisko:	Nr upr.:	Podpis:	Nazwa rysunku:	Projektant BMS:	Generalny Projektant:	Inwestor:	Inwestycja:	Arkusz nr:
mgr inż. M. Urbanik	WP/101-ES-DMS-SC-410	<i>[Signature]</i>	SZAFKA STEROWNICZA	MIRAS Polska Sp. z o.o. 31-476 Kraków ul. Lublanska 38	ESTUDIO LAMELA S.LP. 00-582 Warszawa Al. Szucha 8	Gmina Lublin 20-109 Lublin Plac Kłosa Włodkiewicza Łokietka 1	STADION MIEJSKI W LUBLINIE WRAZ Z ZAGOSPODAROWANIEM PRZECIEZMROZOWO TERENU	19
Sprawdził:	mgr inż. A. Szarnicki	<i>[Signature]</i>	Szafa:					Rysunek nr:
			NS-3.2					WP-101-ES-DMS-SC-410

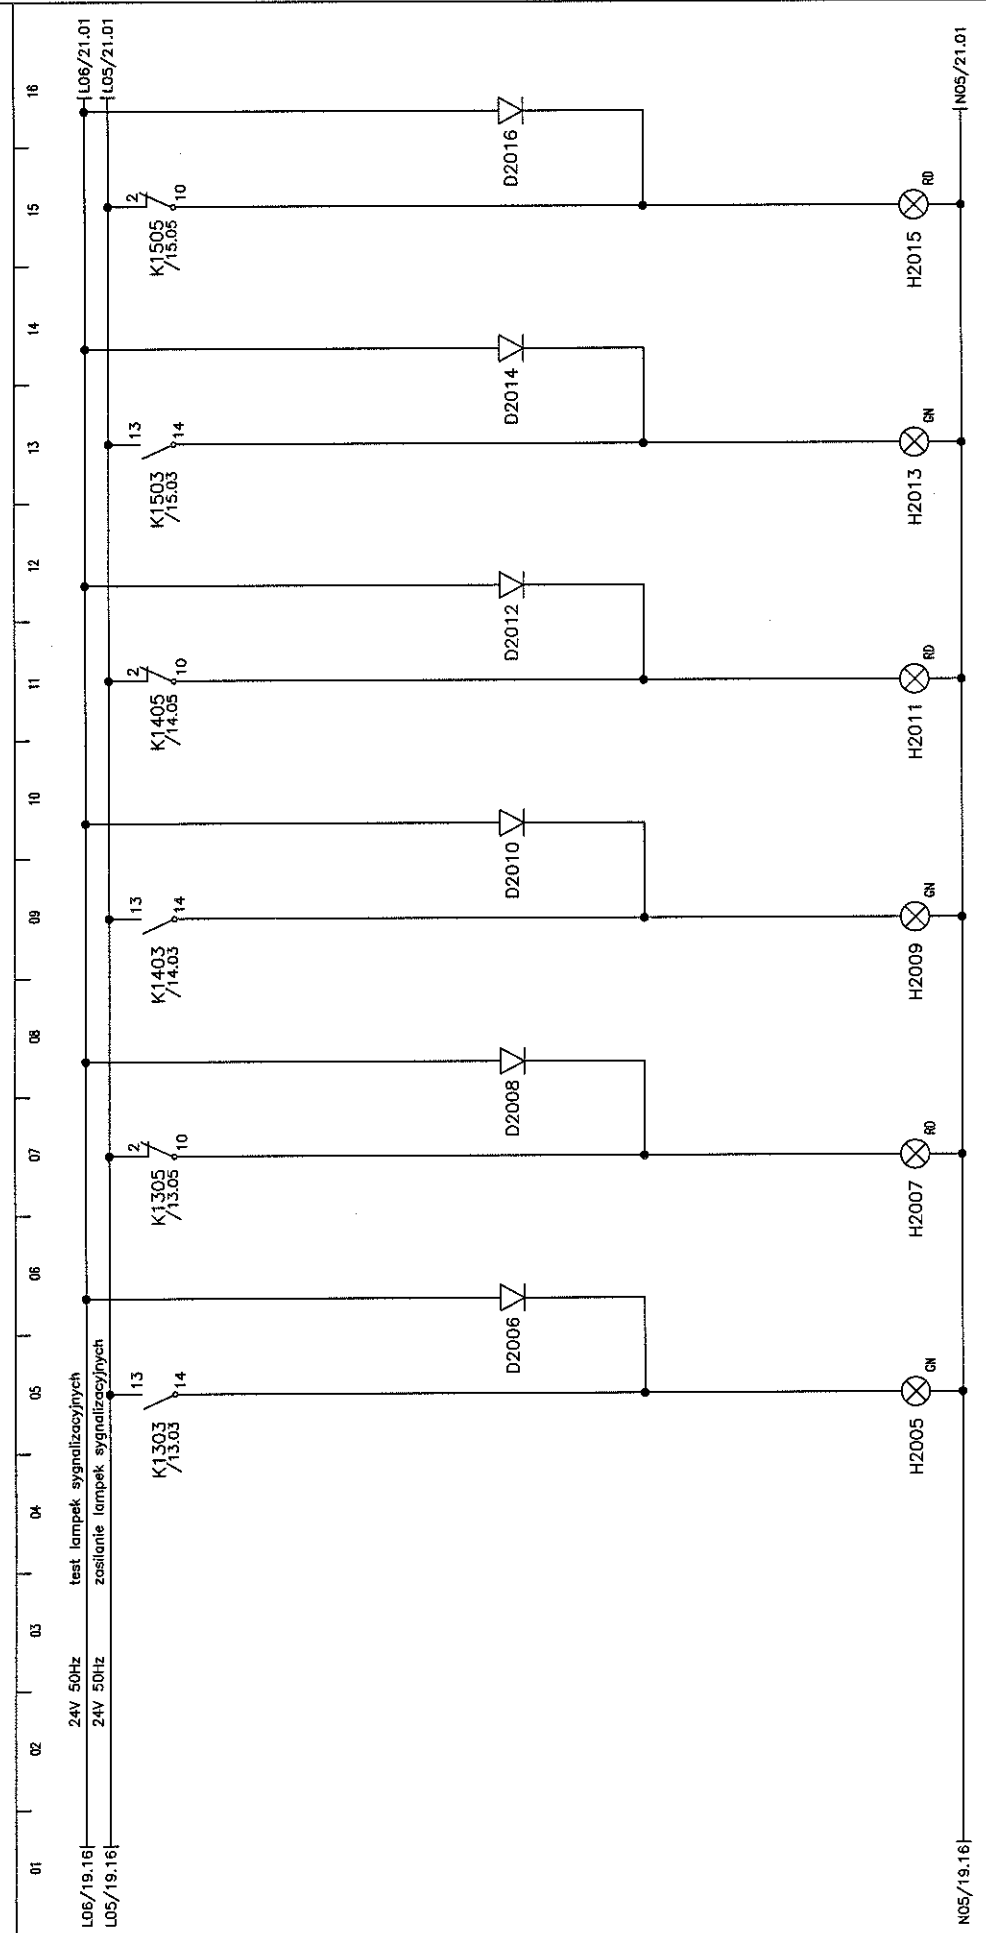


Wentylator WC-17 - Praca    Wentylator WC-17 - Awaria    Wentylator WW-36 - Praca    Wentylator WW-36 - Awaria

imię i nazwisko:	Nr upr.:	Podpis:	Nazwa rysunku:	Projektant BMS:	Generalny Projektant:	Investor:	Arkusz nr:
mgr inż. M. Urbanik	10/10/10/10/10	<i>[Signature]</i>	SIWA STEROWNICZA	MIDAS Polska Sp. z o.o. 31-476 Kraków ul. Lublańska 38	ESTUDIO LAMELA S.P. 00-582 Warszawa Al. Szucha 8	Gmina Lublin 20-109 Lublin Plac Iłłko Mięskiego 1	20
Sprawdził:		<i>[Signature]</i>	Szafa:				Rysunek nr:
mgr inż. A. Szarnicki		<i>[Signature]</i>	NS-3.2				PW-101-ES-BMS-SJ-018




01 02 03 04 05 06 07 08 09 10 11 12 13 14 15 16

LO6/20.16 | 24V 50Hz | test lampek sygnalizacyjnych  
 LO5/20.16 | 24V 50Hz | zasilanie lampek sygnalizacyjnych

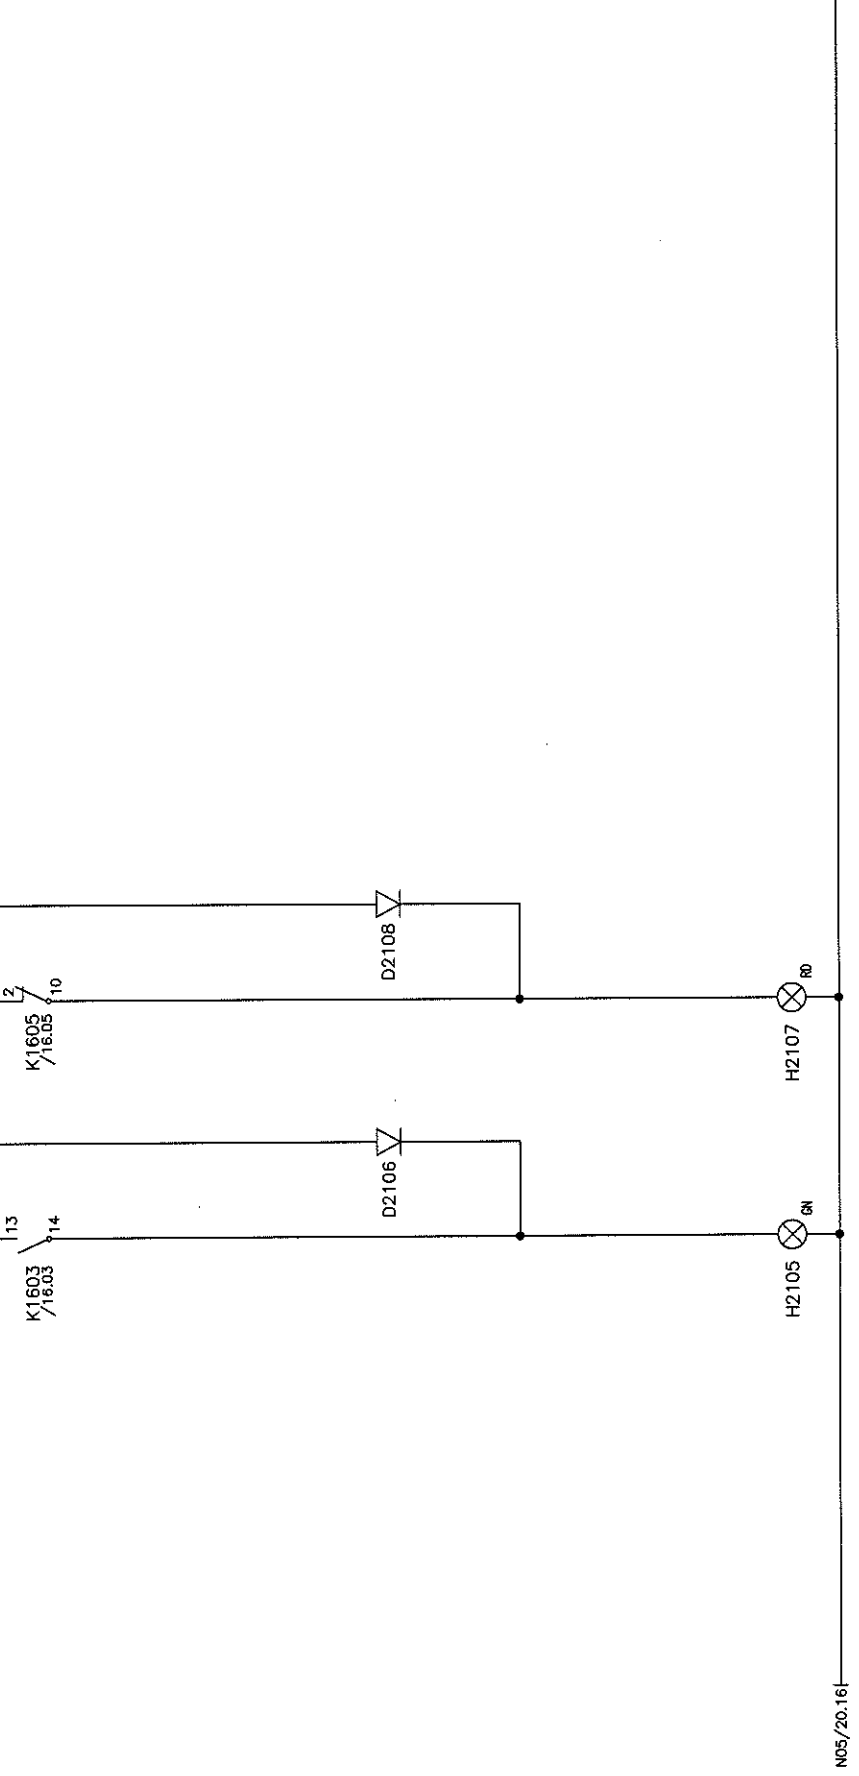

Wentylator WW-38 -- Praca Wentylator WW-38 -- Awaria


Imię i nazwisko:	Nr upr.:	Podpis:	Nazwa rysunku:	Projektant BMS:	Generálny Projektant:	Investor:	Investycja:	Arkusz nr:
mgr inż. M. Urbanik	MP/2017/100/100	<i>[Signature]</i>	SCHEMATA STEROWNICZA	NIPIAS Polska Sp. z o.o. 31-476 Kraków ul. Lublańska 38	ESTUDIO LAMELA S.L.P. 00-582 Warszawa Al. Szucha 8	Gmina Lublin 20-109 Lublin Plac Miłośni Władysława Łabęckiego 1	STADION MIEJSKI W LUBLINIE WRAZ Z ZAGOSPODAROWANIEM PRZETECHEMOWEGO TERENU	21
Sprawdził:	mgr inż. A. Szarnicki	<i>[Signature]</i>	Szafa:	ul. Lublańska 38				Rysunek nr: PW-101-ES-DMS-SF-018

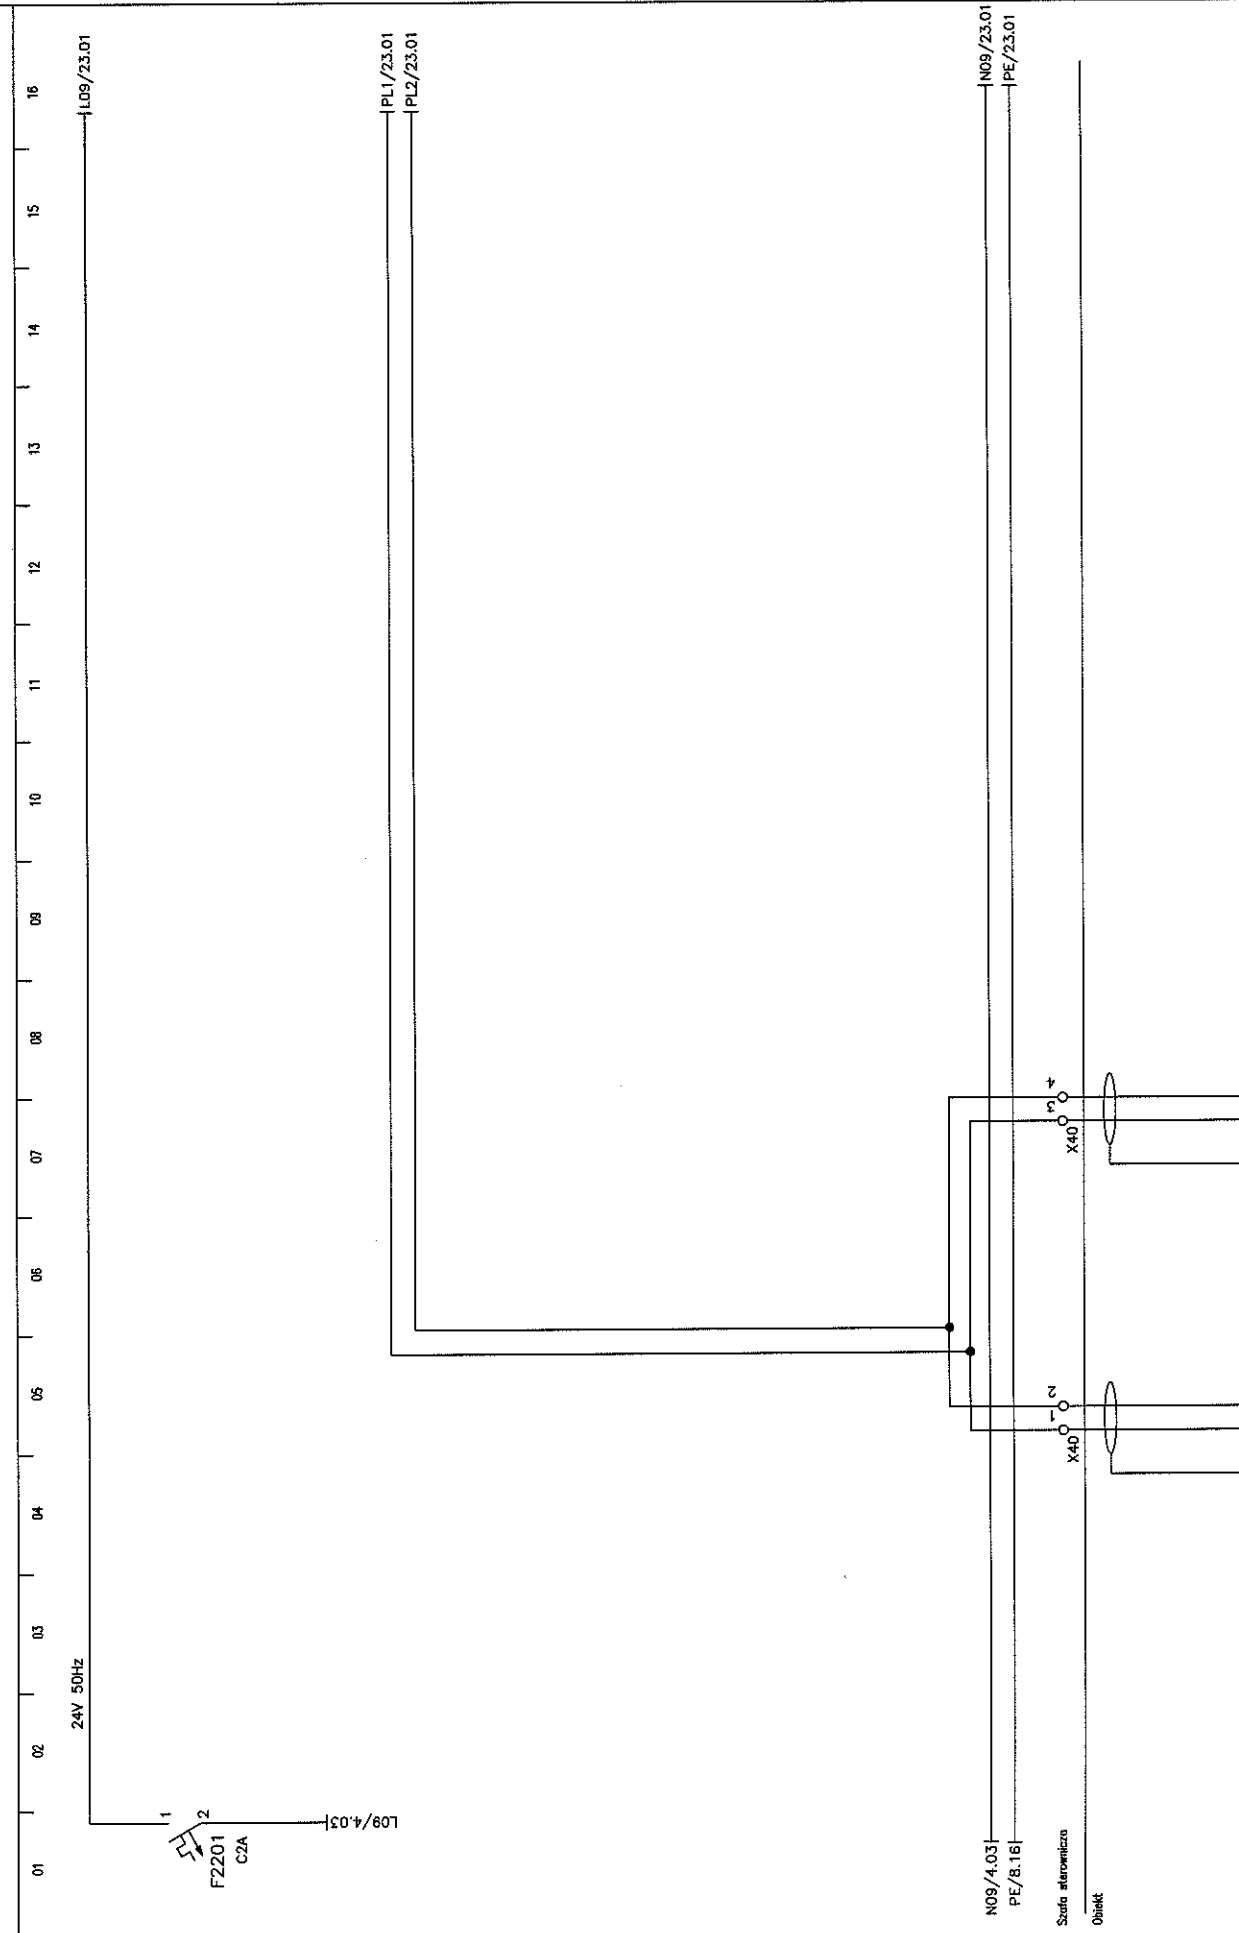

imię i nazwisko: mgr inż. M. Urbanik	Nr upr.: [signature]	Podpis: [signature]	Nazwa rysunku: SZAFKA STEROWNICZA	Projektant BMS: MIRAS Polska Sp. z o.o. 31-476 Kraków ul. Lublańska 38	Generalny Projektant: ESTUDIO LAMELA S.P. 00-582 Warszawa Al. Szucha 8	Investor: Gmina Lublin 20-109 Lublin Plac Króla Władysława Łokietka 1	Investycja: STADION MIEJSKI W LUBLINIE WRAZ Z ZACZEPIONYM PRZELEGNIEM TERENU	Arkusze nr: 22
Sprawdził: mgr inż. A. Szarnicki			Szafa: NS-12					Rysunek nr: PW-101-ES-BMS-SP-018

01 02 03 04 05 06 07 08 09 10 11 12 13 14 15 16

temp. zewnętrzna  
 temperatura nawiewu  
 temperatura wody powrotnej  
 pompa grzewczy - auto  
 pompa grzewczy - awaria  
 termostat przeciwmroźeniowy  
 silownik zaworu grzewczy  
 zal./wyl. wentylatora WW-36  
 zal./wyl. wentylatora WW-36  
 zal./wyl. pompy grzewczy  
 zal./wyl. wentylatora WN-7  
 zal./wyl. wentylatora WC-17  
 zal./wyl. wentylatora WW-36

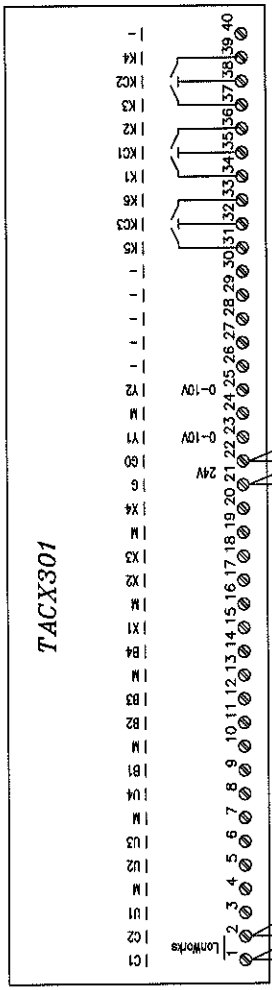

A2304


PL1/22.16 | LON | PL1/24.01  
 PL2/22.16 | | PL2/24.01  
 NO9/22.16 | 24V 50Hz | LO9/24.01  
 LO9/22.16 | | NO9/24.01  
 PE/22.16 | | PE/24.01

Szafa sterownicza  
 Obiekt

Imię i nazwisko:	Nr upr.:	Podpis:	Nazwa rysunku:	Projektant BMS:	Generatory Projektant:	Investor:	Arkusz nr:
mgr inż. M. Urbanik	WP/101/ES-DNS-SC-018	<i>[Signature]</i>	SZAFKA STEROWNICZA	NRBAS Polska Sp. z o.o. 31-476 Kraków ul. Lublanska 38	ESTUDIO LAMELA S.L.P. 00-582 Warszawa Al. Szucha 8	Gmina Lublin 20-109 Lublin Plac Króla Władysława Łokietka 1	23
Sprawił:	mgr inż. A. Szarnicki	WP/101/ES-DNS-SC-018	Szafa:				Rysunek nr:
			NS-3.2				PL-101-ES-DNS-SC-018

01 02 03 04 05 06 07 08 09 10 11 12 13 14 15 16

omowa went. WN-7  
omowa went. WC-17  
omowa went. WN-36  
omowa went. WN-36  
omowa went. WN-38  
okwarte przepustny nawiewu  
Went. auto  
sygnalizacja pożaru  
preostat filtra nawiewu

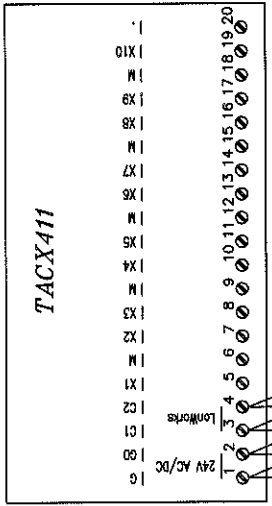

A2404

PL1/23.16  
PL2/23.16  
LON


N09/23.16  
L09/23.16  
24V 50Hz

PE/23.16  
PE/25.01

Szafa sterownicza


Obiekt

Imię i nazwisko:	Nr upr.:	Podpis:	Nazwa rysunku:	Projektant BMS:	Generalny Projektant:	Investor:	Investycja:	Arkusze nr:
mgr inż. M. Urbanik	1000000000	<i>[Signature]</i>	SZAFKA STEROWNICZA	NIPAS Polska Sp. z o.o. 31-476 Kraków ul. Lublanska 38	ESTUDIO LAMEJA S.L.P. 00-582 Warszawa Al. Szucha 8	Gmina Lublin 20-109 Lublin Plac Michał Włodarska Łokietka 1	STADION MIEJSKI W LUBLINIE WRAZ Z ZAGOSPODAROWANIEM PRZYLEGAJĄCEGO TERENU	24
mgr inż. A. Szarnicki	1000000000	<i>[Signature]</i>	Szafa:					Rysunek nr: PW-100-ES-MS-SC-008
			NS-32					

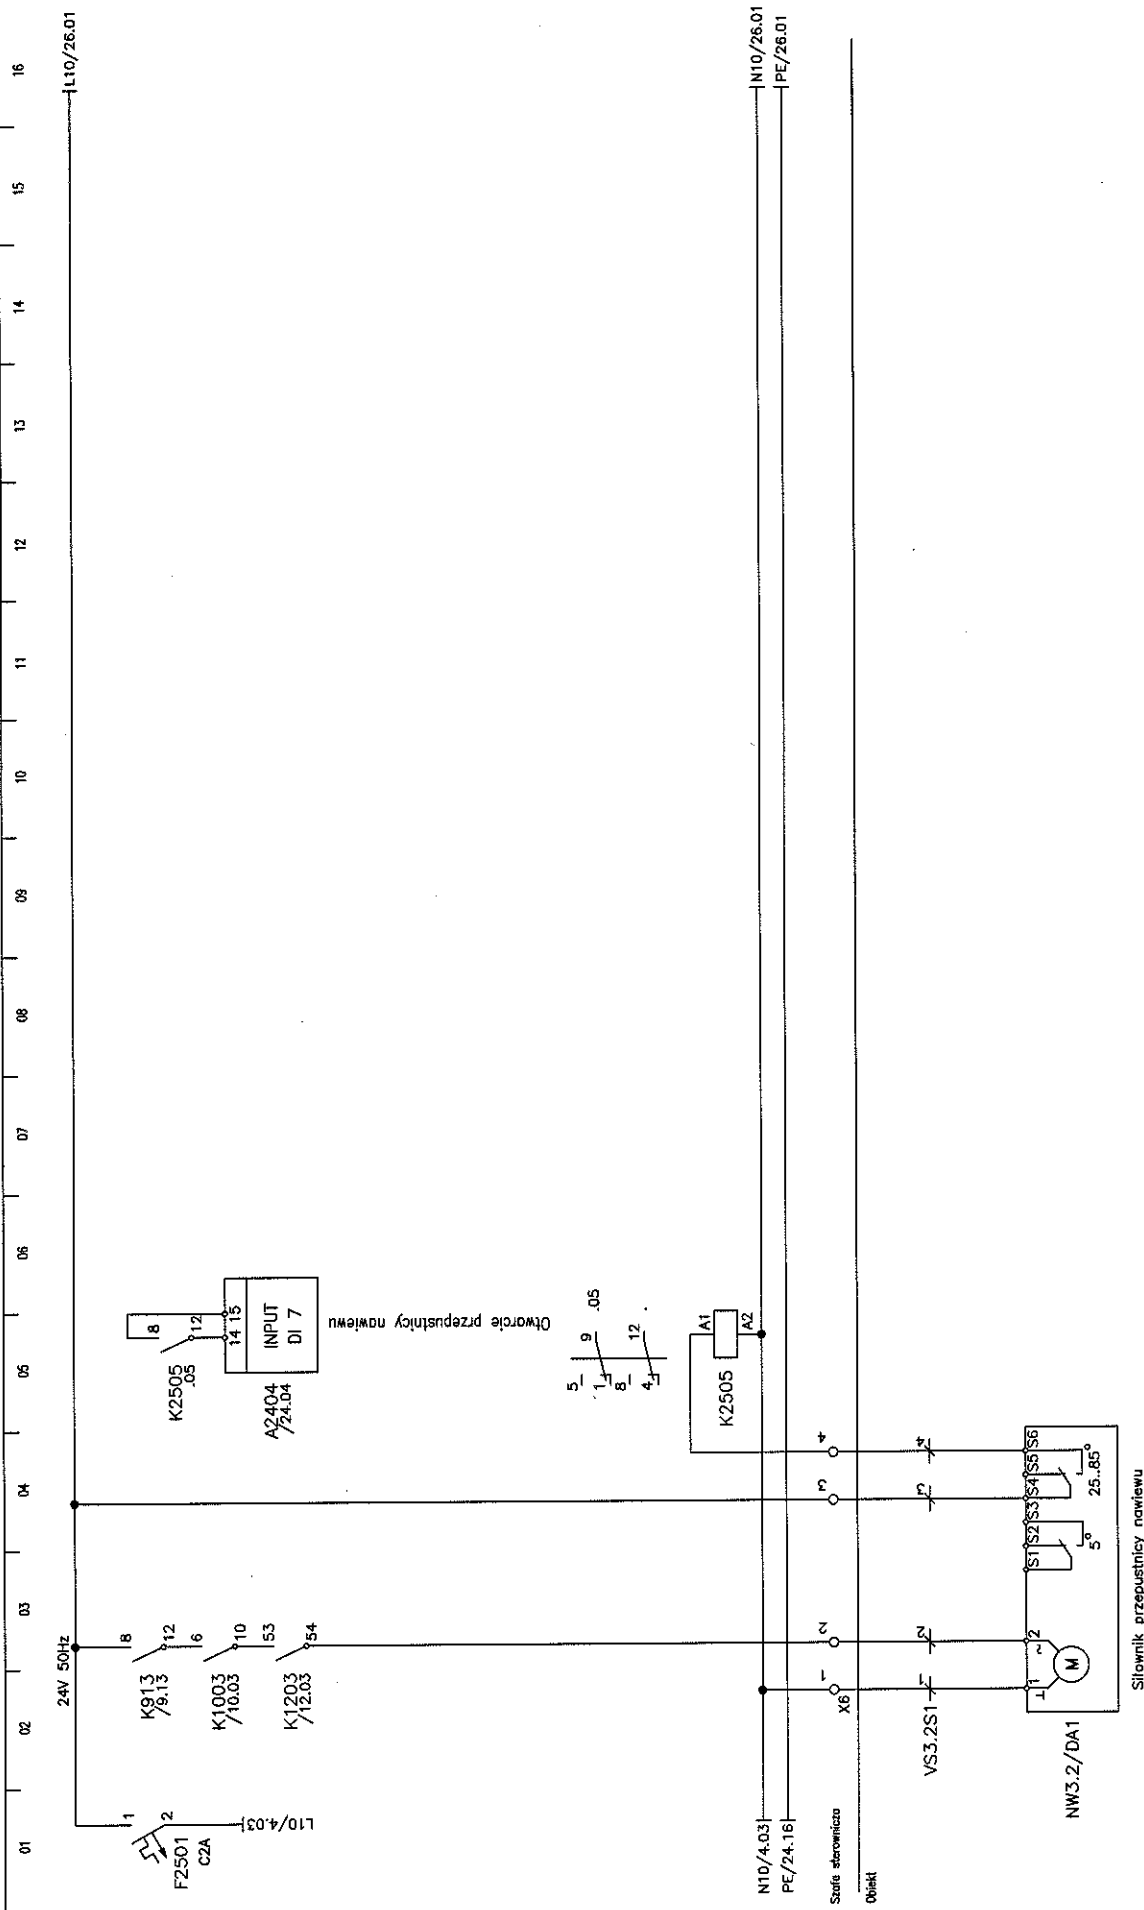


Imię i nazwisko:	Nr upr.:	Podpis:	Nazwa rysunku:	Projektant BMS:	Generalny Projektant:	Investycja:	Arkuszyk nr:
mgr inż. M. Urbanik	1000000000	<i>[Signature]</i>	SZAFKA STEROWNICZA	MIRAS Polska Sp. z o.o. 31-476 Kraków ul. Lublanska 38	ESTUDIO LAMELA S.L.P. 00-582 Warszawa Al. Szucha 8	Gmina Lublin 20-109 Lublin Plac św. Władysława Łokietka 1	25
Sprawdził:	mgr inż. A. Szarnicki	<i>[Signature]</i>	Szafa:				Rysunek nr: PW-101-ES-BMS-SC-018
			NS-32				

01 02 03 04 05 06 07 08 09 10 11 12 13 14 15 16

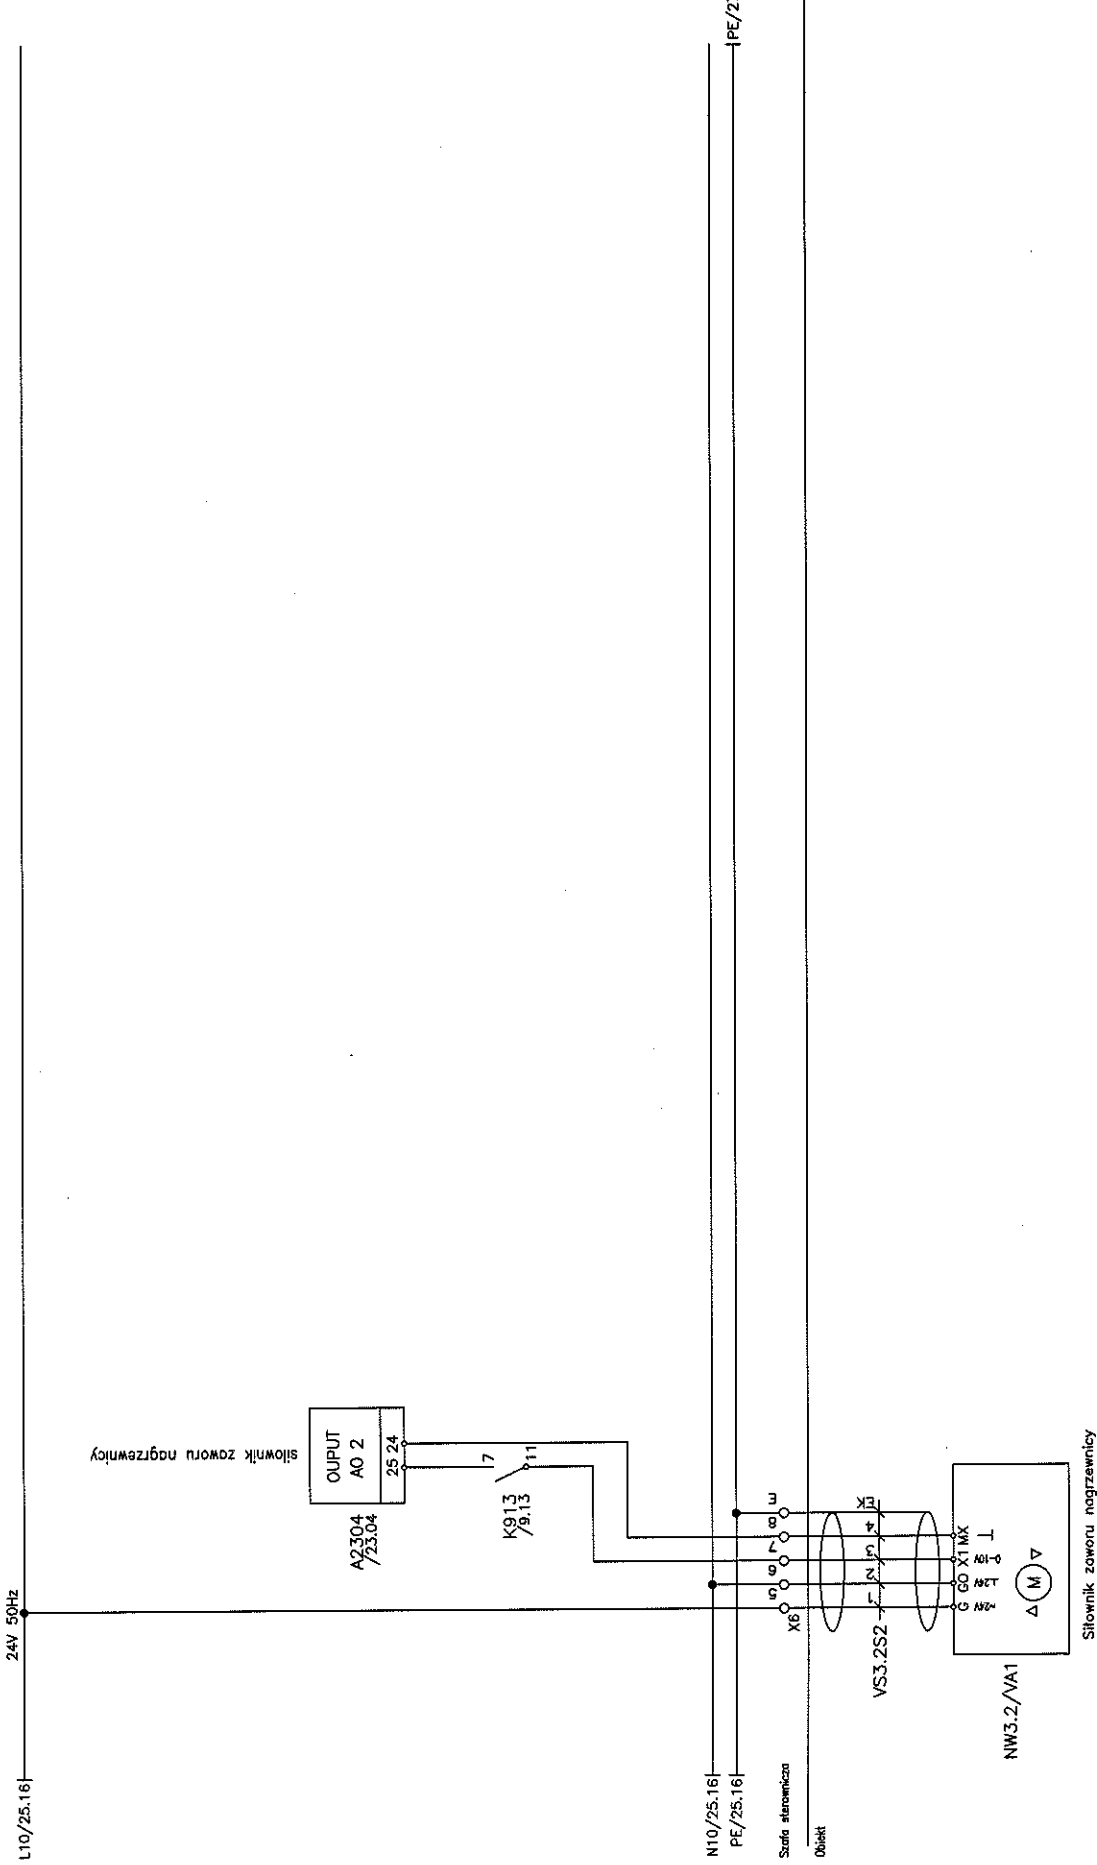

Projektant: BMS:		Nazwa rysunku:		Inwestycja:		Arkusz nr:	
MIDAS Polska Sp. z o.o. 31-476 Kraków ul. Lublarska 38		SZAFKA STEROWNICZA		Gmina Lublin 20-109 Lublin Plac Inżyn. Miękoszyna Łokietka 1		26	
Projektant: BMS:		Szafa:		Generalny Projektant:		Rysunek nr:	
MIDAS Polska Sp. z o.o. 31-476 Kraków ul. Lublarska 38		NS-12		ESTUDIO LAMELA S.LP. 00-582 Warszawa Al. Szucha 8		PW-101-LS-BMS-38-018	
Imię i nazwisko:		Nr upr.:		Podpis:			
mgr inż. M. Urbanik		[Signature]		[Signature]			
Sprawdził:		mgr inż. A. Szarnicki		[Signature]			

01 02 03 04 05 06 07 08 09 10 11 12 13 14 15 16

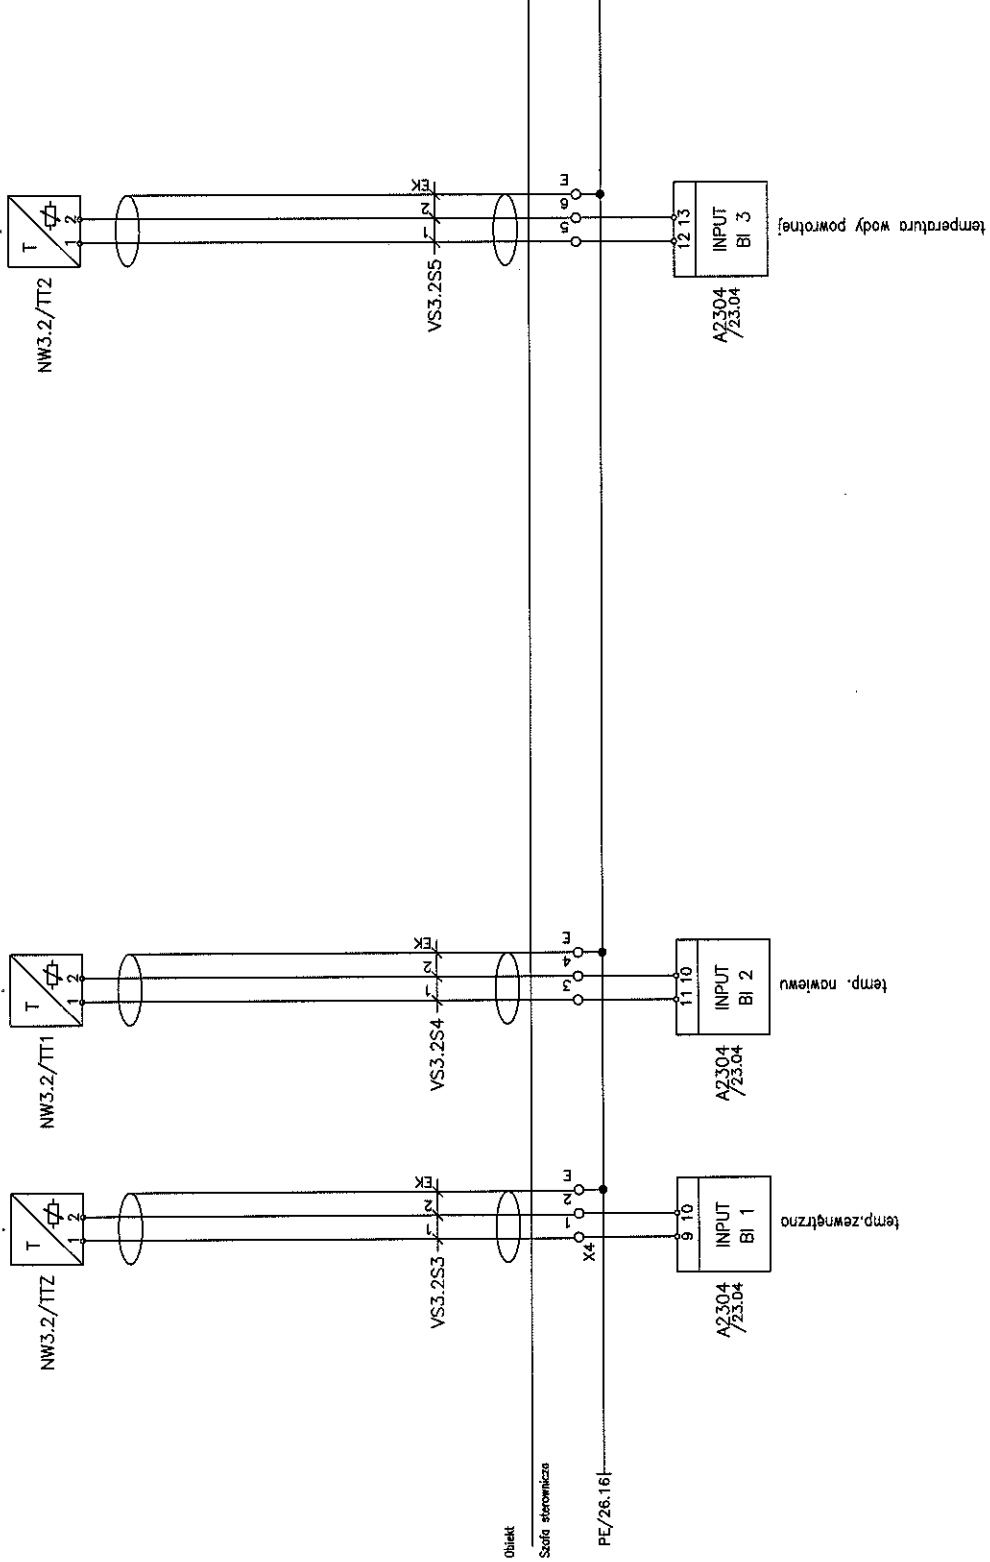

Imię i nazwisko:	Nr upr.:	Podpis:	Nazwa rysunku:	Projektant BMS:	Generalny Projektant:	Investor:	Arkusz nr:
mgr inż. M. Urbanik	11/01/2010	<i>[Signature]</i>	SALA STEROWNICZA	MIPAS Paska Sp. z o.o. 31-476 Kraków ul. Lublarska 38	ESTUDIO LAMELA S.LP. 00-582 Warszawa Al. Szucha 8	Gmina Lublin 20-109 Lublin Plac. Koła Młodzieżowego Łódzkiego 1	27
Sprawdził:	mgr inż. A. Szarnicki	<i>[Signature]</i>	Szafa:				Rysunek nr: PW-1101-ES-BMS-SI-010
			VS-32				

temperatura wody powrotnej


temp. powlewnu

temp. zewnetrzna

Obiekt:  
Szafa sterownicza

01 02 03 04 05 06 07 08 09 10 11 12 13 14 15 16

WIDOK ELEWACJI

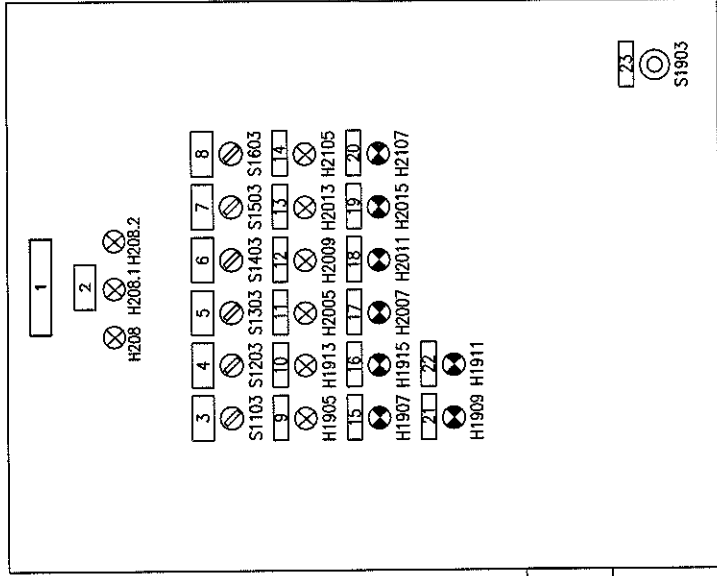

1000


800

Imię i nazwisko:	Nr upr.:	Podpis:	Nazwa rysunku:	Projektant BMS:	Generalny Projektant:	Investor:	Arkusz nr:
mgr inż. M. Urbanik	<i>[Signature]</i>	<i>[Signature]</i>	SZATA STEROWNICZA	MIRAS Polska Sp. z o.o. 31-476 Kraków ul. Lublanska 38	ESTUDIO LAMELA S.L.P. 00-582 Warszawa Al. Szucha 8	Gmina Lublin 20-109 Lublin Plac Nieb. Wniebowstania Ławki 1	28
Sprawił:	mgr inż. A. Szarmicki	<i>[Signature]</i>	Szafa:				Rysunek nr: PW-107-C3-IMP-S-118




WIDOK WNETRZA SZAFY

01 02 03 04 05 06 07 08 09 10 11 12 13 14 15 16

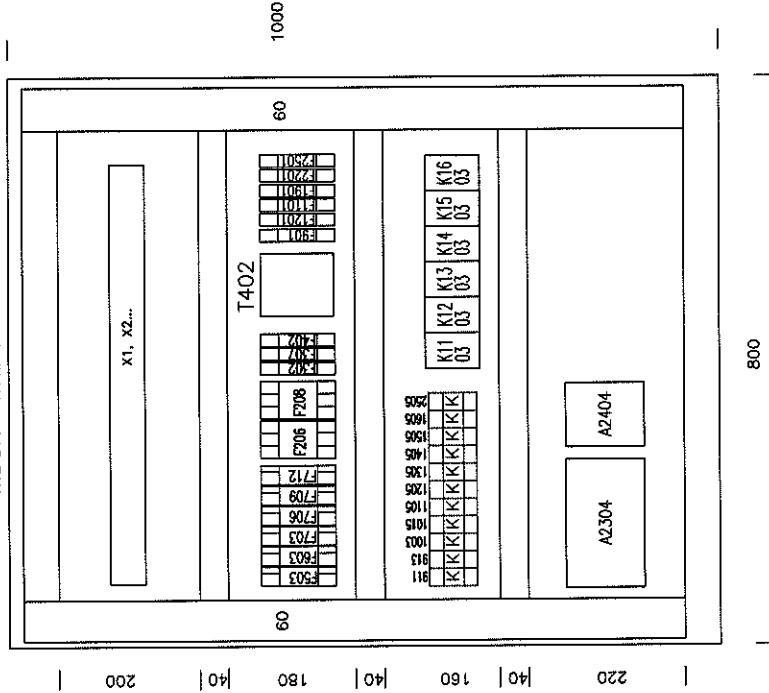


Imię i nazwisko:	Nr upr.:	Podpis:	Nazwa rysunku:	Projektant BMS:	Generalny Projektant:	Investor:	Arkusz nr:
mgr inż. M. Urbanik	1111111111	<i>[Signature]</i>	SZAFY STEROWNICZA	NIPIAS Polska Sp. z o.o. 31-476 Kraków ul. Lublanska 38	ESTUDIO LAMELA S.LP. 00-582 Warszawa Al. Szucha 8	Gmina Lublin 20-109 Lublin Plac: 10-lecie Wolności Łubelska 1	29
mgr inż. A. Szarnicki	1111111111	<i>[Signature]</i>	Szafa:				Rysunek nr: PW-101-ES-SMS-S-018
			NS-3.2				



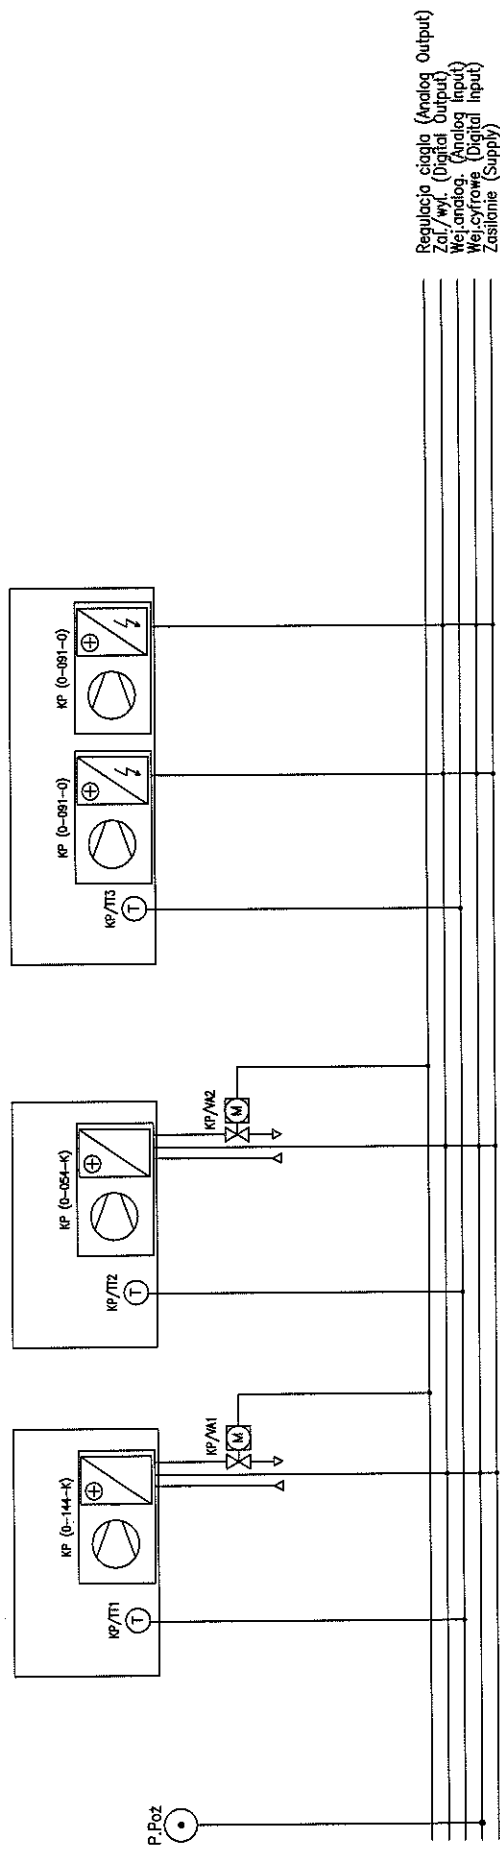


Regulacja ciągła (Analog Output)  
 Zł/wył. (Digital Output)  
 Wej analog. (Analog Input)  
 Wej cyfrowe (Digital Input)  
 Zasilanie (Supply)

Imię i nazwisko:	Nr upi.:	Podpis:	Nazwa rysunku:	Projektant BMS:	Generalny Projektant:	Inwestycja:	Arkusz nr:
mgr inż. M. Urbanik	1101/15-BMS-01	<i>[Signature]</i>	SIWA STEROWNICZA	NIPIAS Polska Sp. z o.o. 31-476 Kraków ul. Lublarska 38	ESTUDIO LAMELA S.LP. 00-582 Warszawa Al. Szucha 8	Gmina Lublin 20-709 Lublin Plac. Koła Wioślarskiego 1	01
mgr inż. A. Szarnicki	1101/15-BMS-01	<i>[Signature]</i>	Szafa:				Rysunek nr: 1101-15-BMS-01-01

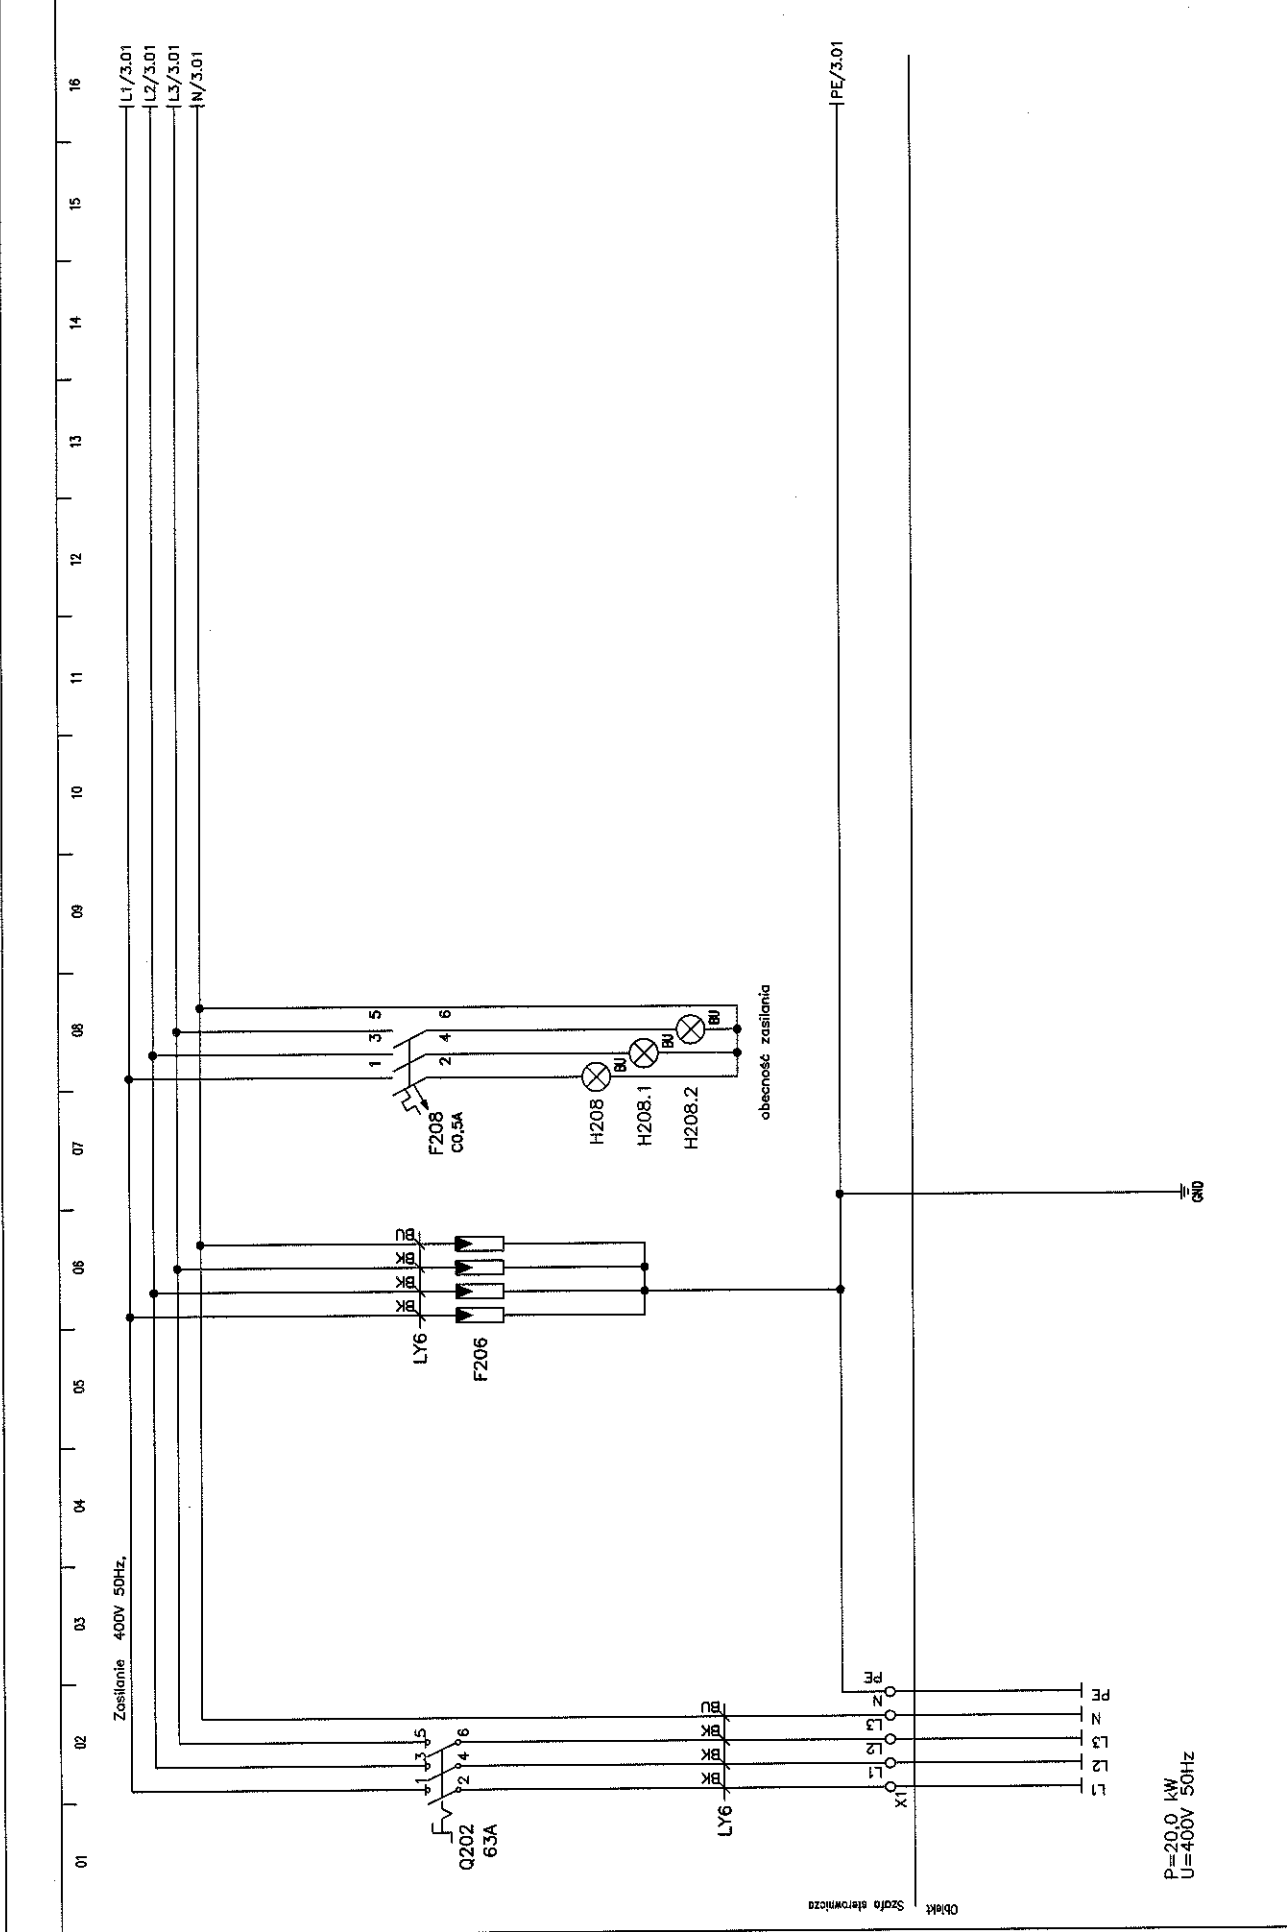


P=20,0 kW  
U=400V 50Hz

Imię i nazwisko:	Nr upr.:	Podpis:	Nazwa rysunku:	Projektant BMS:	Generalny Projektant:	Investor:	Arkusz nr:
mgr inż. M. Urbanik	1111111111	<i>[Signature]</i>	SZAFKA STEROWNICZA	MIRAS Polska Sp. z o.o. 31-476 Kraków ul. Lublarska 38	ESTUDIO LAMELA S.L.P. 00-582 Warszawa Al. Szucha 8	Gmina Lublin 20-109 Lublin Plac Króla Władysława Łokietka 1	2
Projektował:	Szafa:		KP-01	Rysunek nr: PW-1101-ES-BMS-SP-019			
Sprawił:	mgr inż. A. Szarnicki						

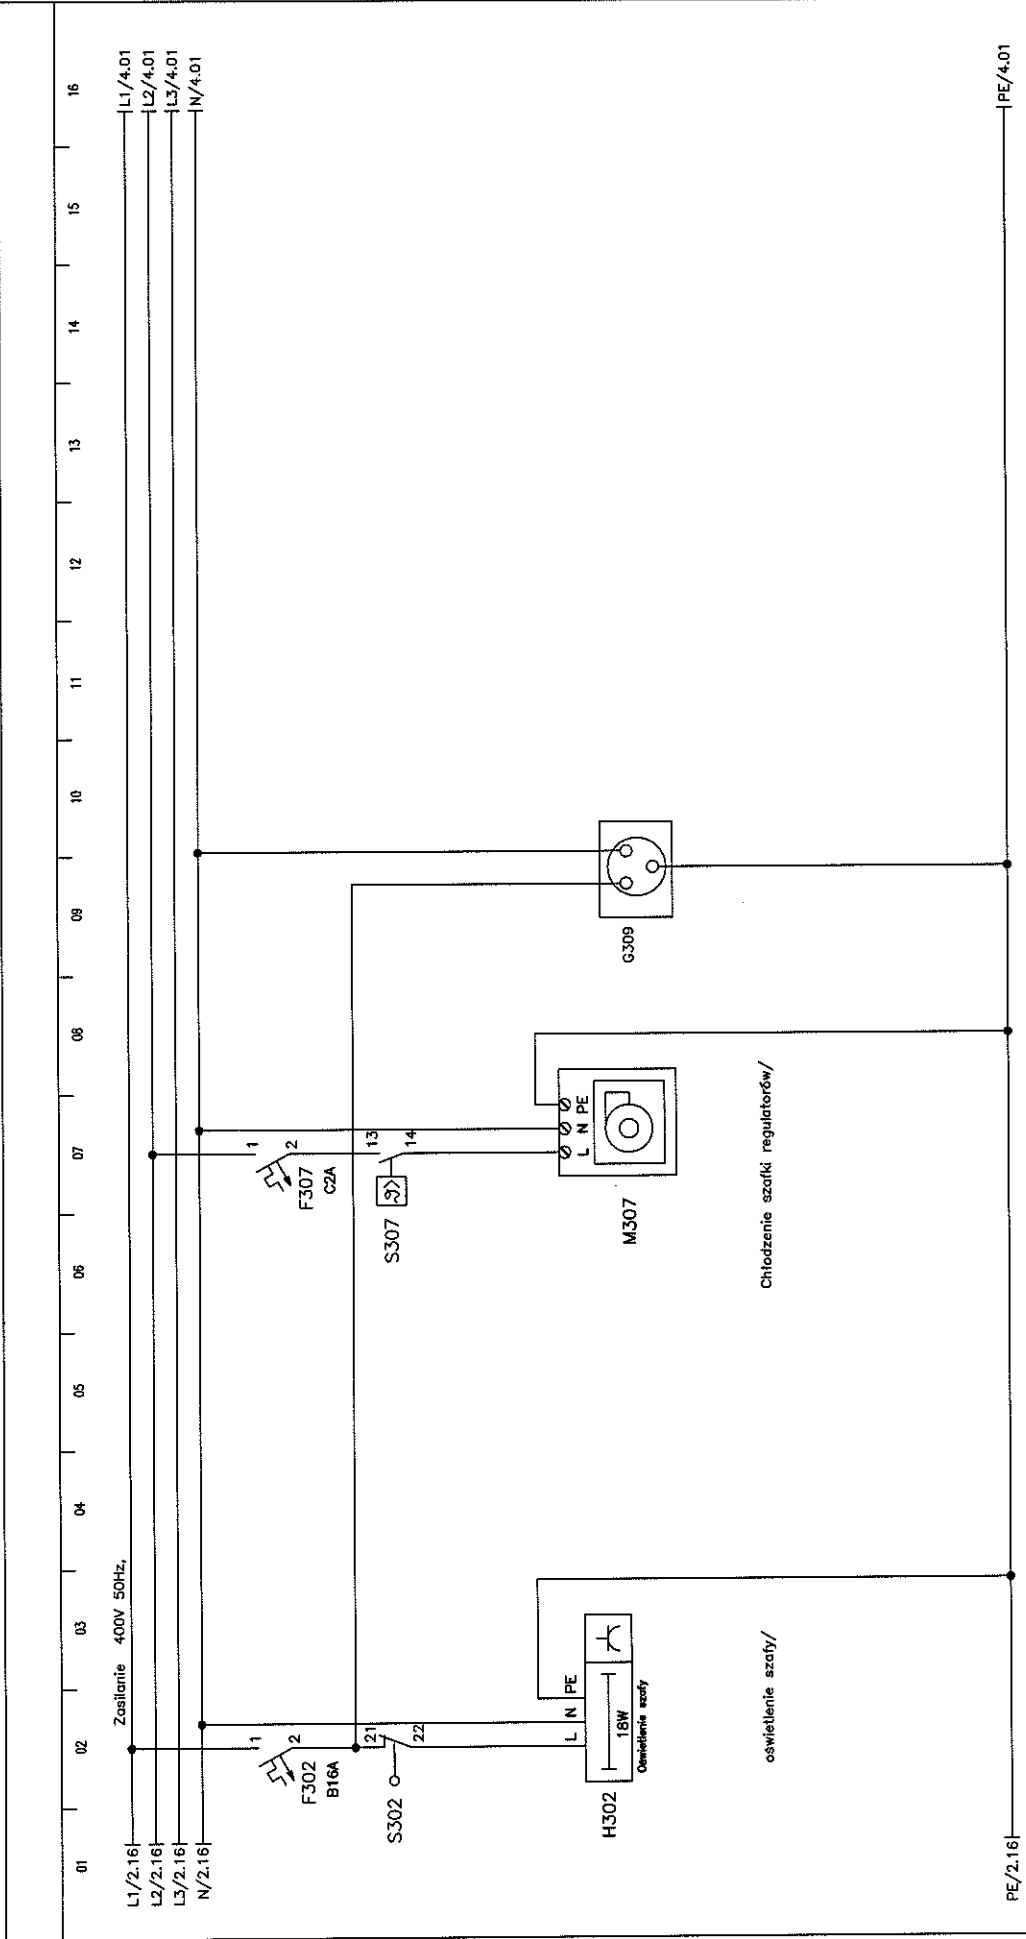


Szafa sterownicza/  
obiekty

Imię i nazwisko:	Nr upr.:	Podpis:	Nazwa rysunku:	Projektant BMS:	Generálny Projektant:	Inwestycja:	Arkusz nr:
mgr inż. M. Urbanik	WP/100/100/10	<i>[Signature]</i>	SZAFKA STEROWNICZA	NIIDAS Polska Sp. z o.o. 31-476 Kraków ul. Lublanska 38	ESTUDIO LAMELA S.L.P. 00-382 Warszawa Al. Szucha 8	Gmina Lublin 20-109 Lublin Plac Miłośników Lekcji 1	3
Sprawił:	mgr inż. A. Szarnicki	WP/100/100/10	Szafa:			Z ZAGOSPODAROWANIEM PRZELIWIĄCZEGO TERENU	Rysunek nr:
			KP-0.1				WP-100-15-BMS-SF-019

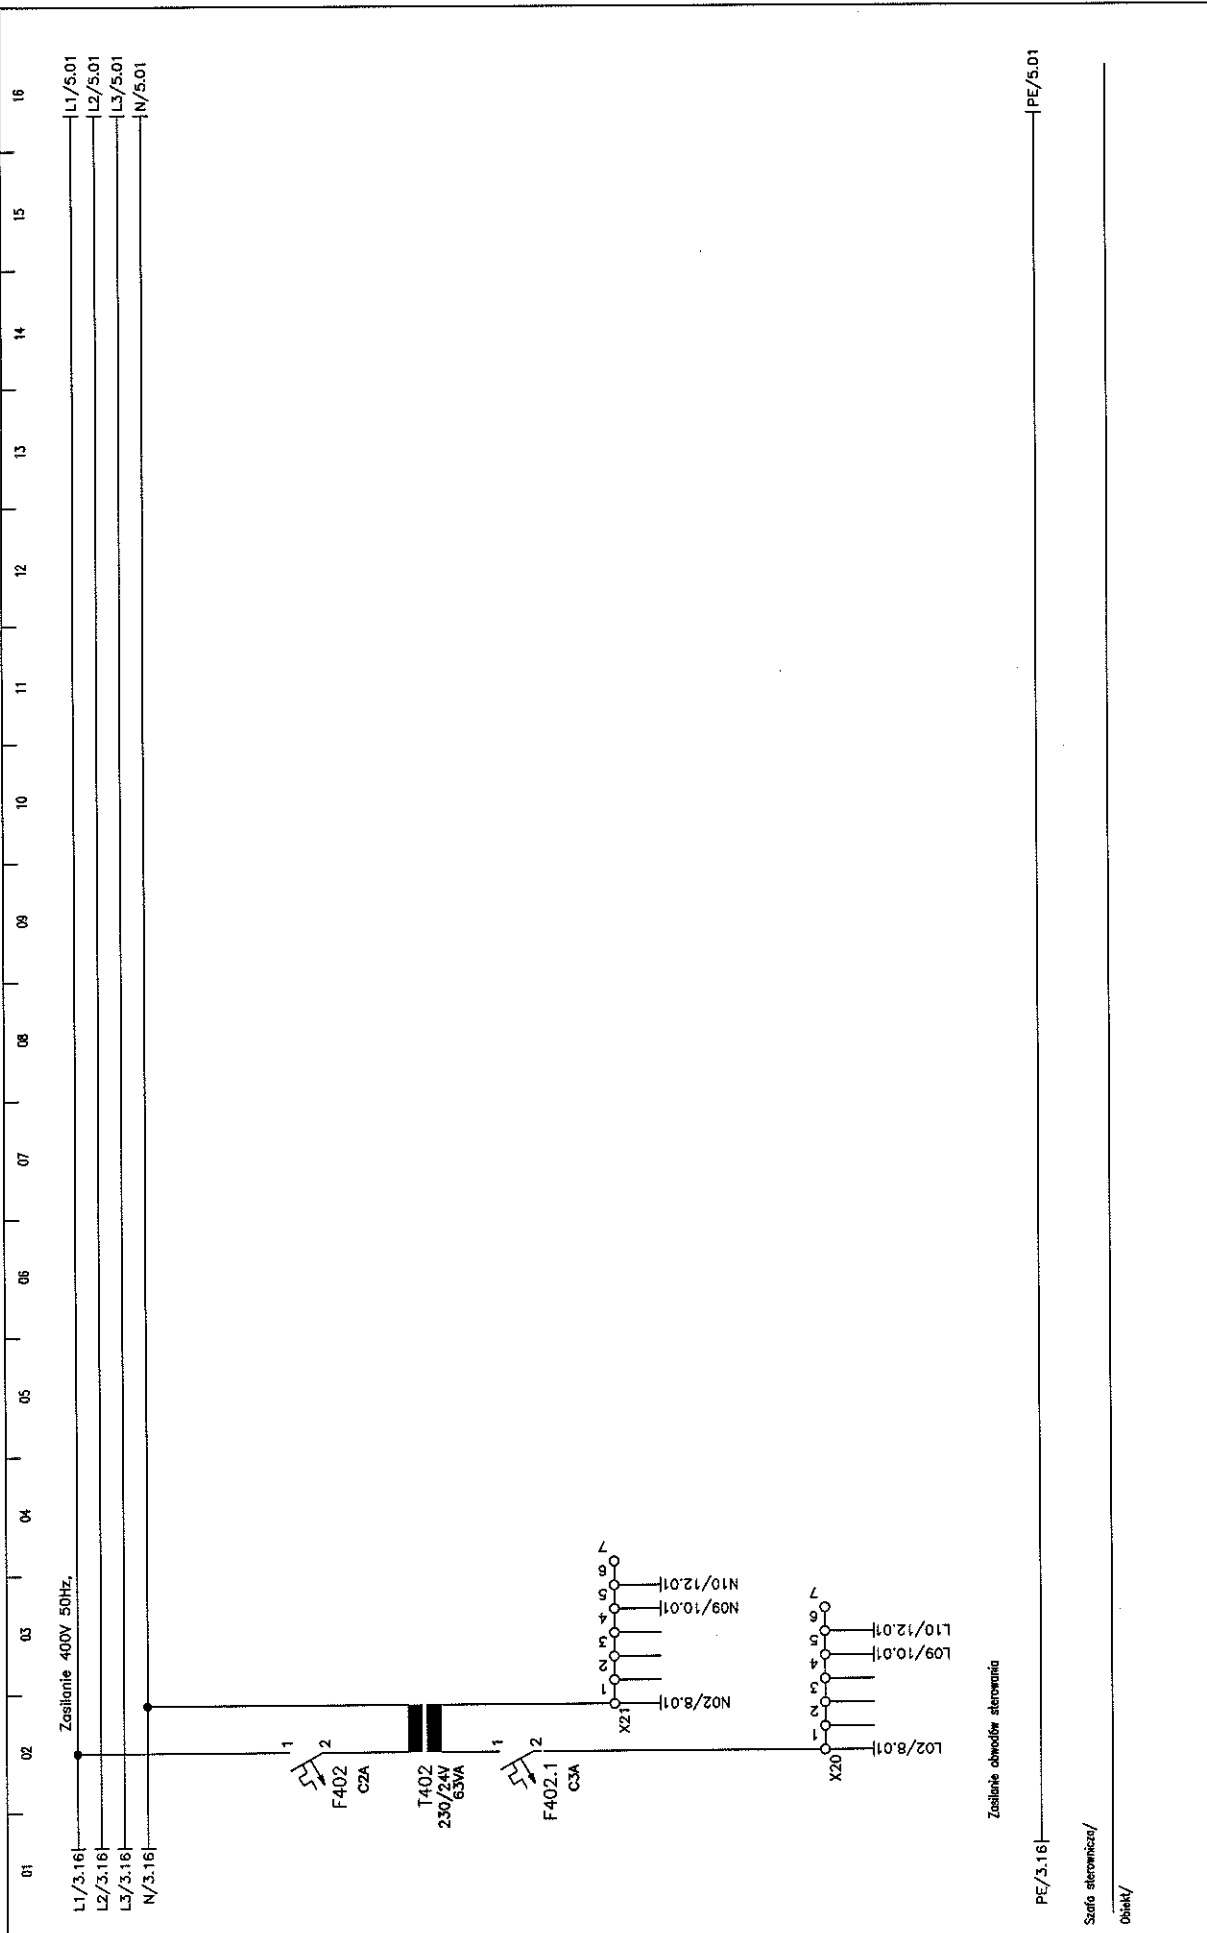

Imię i nazwisko:		Nr upr.:		Podpis:		Nazwa rysunku:		Projektant BMS:		Generalny Projektant:		Inwestor:		Inwestycja:		Arkusz nr:	
mgr inż. M. Urbanik		[signature]		[signature]		SZAFKA STEROWNICZA		MIDAS Polska Sp. z o.o. 31-476 Kraków ul. Lublanska 38		ESTUDIO LAMELA S.L.P. 00-582 Warszawa Al. Szucha 8		Gmina Lublin 20-109 Lublin Plac. Inż. Magdaleny Łokietka 1		STADION MIEJSKI W LUBLINIE WRAZ Z ZAGOSPODAROWANIEM PRZECIĄGACZEGO TERENU		4	
Projektował:		mgr inż. A. Szarnicki		[signature]		Szafa:		[signature]		[signature]		[signature]		[signature]		Rysunek nr:	
Sprawdził:		[signature]		[signature]		NP-0.1		[signature]		[signature]		[signature]		[signature]		PW-101-LS-BMS-SP-019	

PE/5.01  
Zasilanie obwodów sterowania  
Szafa sterownicza/  
010kV/

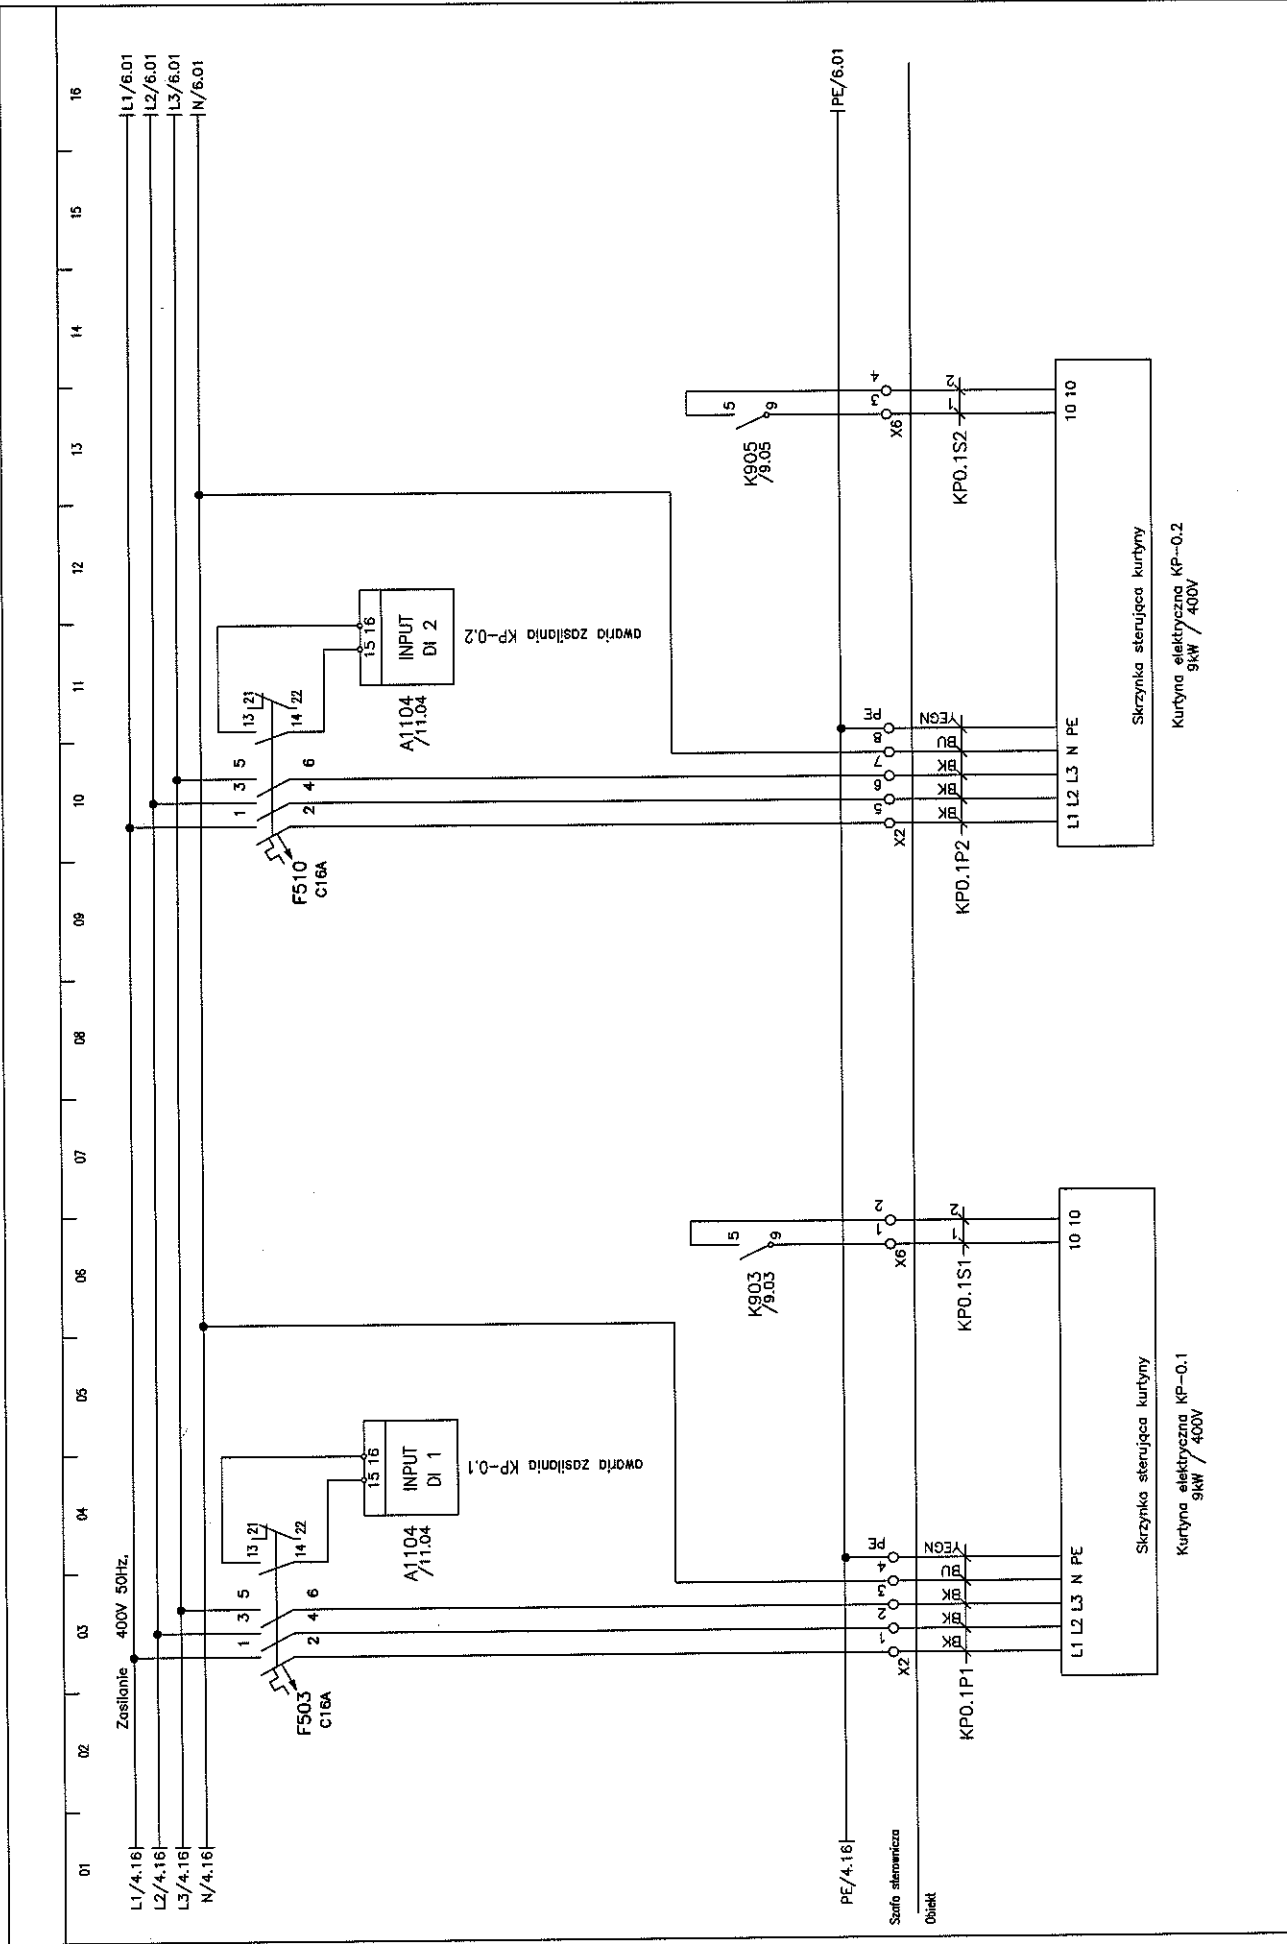

01	02	03	04	05	06	07	08	09	10	11	12	13	14	15	16
Zasilanie 400V 50Hz.															
L1/4.16															
L2/4.16															
L3/4.16															
N/4.16															
L1/6.01															
L2/6.01															
L3/6.01															
N/6.01															
PE/4.16															
PE/6.01															
Sztuka sterownicza															
Obiekt															
K903 / 9.05															
K905 / 9.05															
A1104 / 11.04															
INPUT DI 1															
INPUT DI 2															
F503 / C16A															
F510 / C16A															
KPO.1P1															
KPO.1S1															
KPO.1P2															
KPO.1S2															
Skrzynka sterująca kurtyny															
Skrzynka sterująca kurtyny															
Kurtyna elektryczna KP-0.1															
9kW / 400V															
Kurtyna elektryczna KP-0.2															
9kW / 400V															
Projektant BMS:															
MIRAS Polska Sp. z o.o.															
31-476 Kraków															
ul. Lublanska 38															
Generatory Projektant:															
ESTUDIO LAMELA S.L.P.															
00-582 Warszawa															
Al.Szucha 8															
Inwestor:															
Gmina Lublin															
20-109 Lublin															
Plac Józefa Władysława Łobziewicza 1															
Inwestycja:															
STADION MIEJSKI W LUBLINIE WRAZ															
Z ZAKRESOPROJEKTYWNIEM PRZELICZĄCEGO TERENU															
Arkusz nr:															
5															
Rysunek nr:															
PW-101-ES-MS-SP-010															
Imię i nazwisko:															
Nr upr.:															
Podpis:															
Nazwa rysunku:															
SZAFKA STEROWNICZA															
Szata:															
KP-0.1															
Projektował:															
mgr inż. M.Urbaniak															
Sprawdził:															
mgr inż. A.Szarnicki															





01 02 03 04 05 06 07 08 09 10 11 12 13 14 15 16


Zasilanie 400V 50Hz,  
L1/6.16  
L2/6.16  
L3/6.16  
N/6.16

PE/6.16 | PE/10.01

Strona stronice

Obiekt

Imię i nazwisko:	Nr upr.:	Podpis:	Nazwa rysunku:	Projektant BMS:	Generálny Projektant:	Inwestor:	Investycja:	Arkusze nr:
mgr inż. M. Urbanik	WP/02/100/10		SZAFKA STEROWNICZA	MIRAS Polska Sp. z o.o. 31-476 Kraków ul. Lublanska 38	ESTUDIO LAMELA S.L.P. 00-582 Warszawa Al. Szucha 8	Gmina Lublin 20-109 Lublin Plac Koła Wiojskiego Lubellin 1	STADION MIEJSKI W LUBLINIE WRZAZ Z ZACISPODROBNIENIEM PRZECIEMOCZNO TERENU	7
Sprawdził:	mgr inż. A. Szarnicki		Szafa:					Rysunek nr:
			NP-0.1					PN-101-ES-IMS-SJ-119

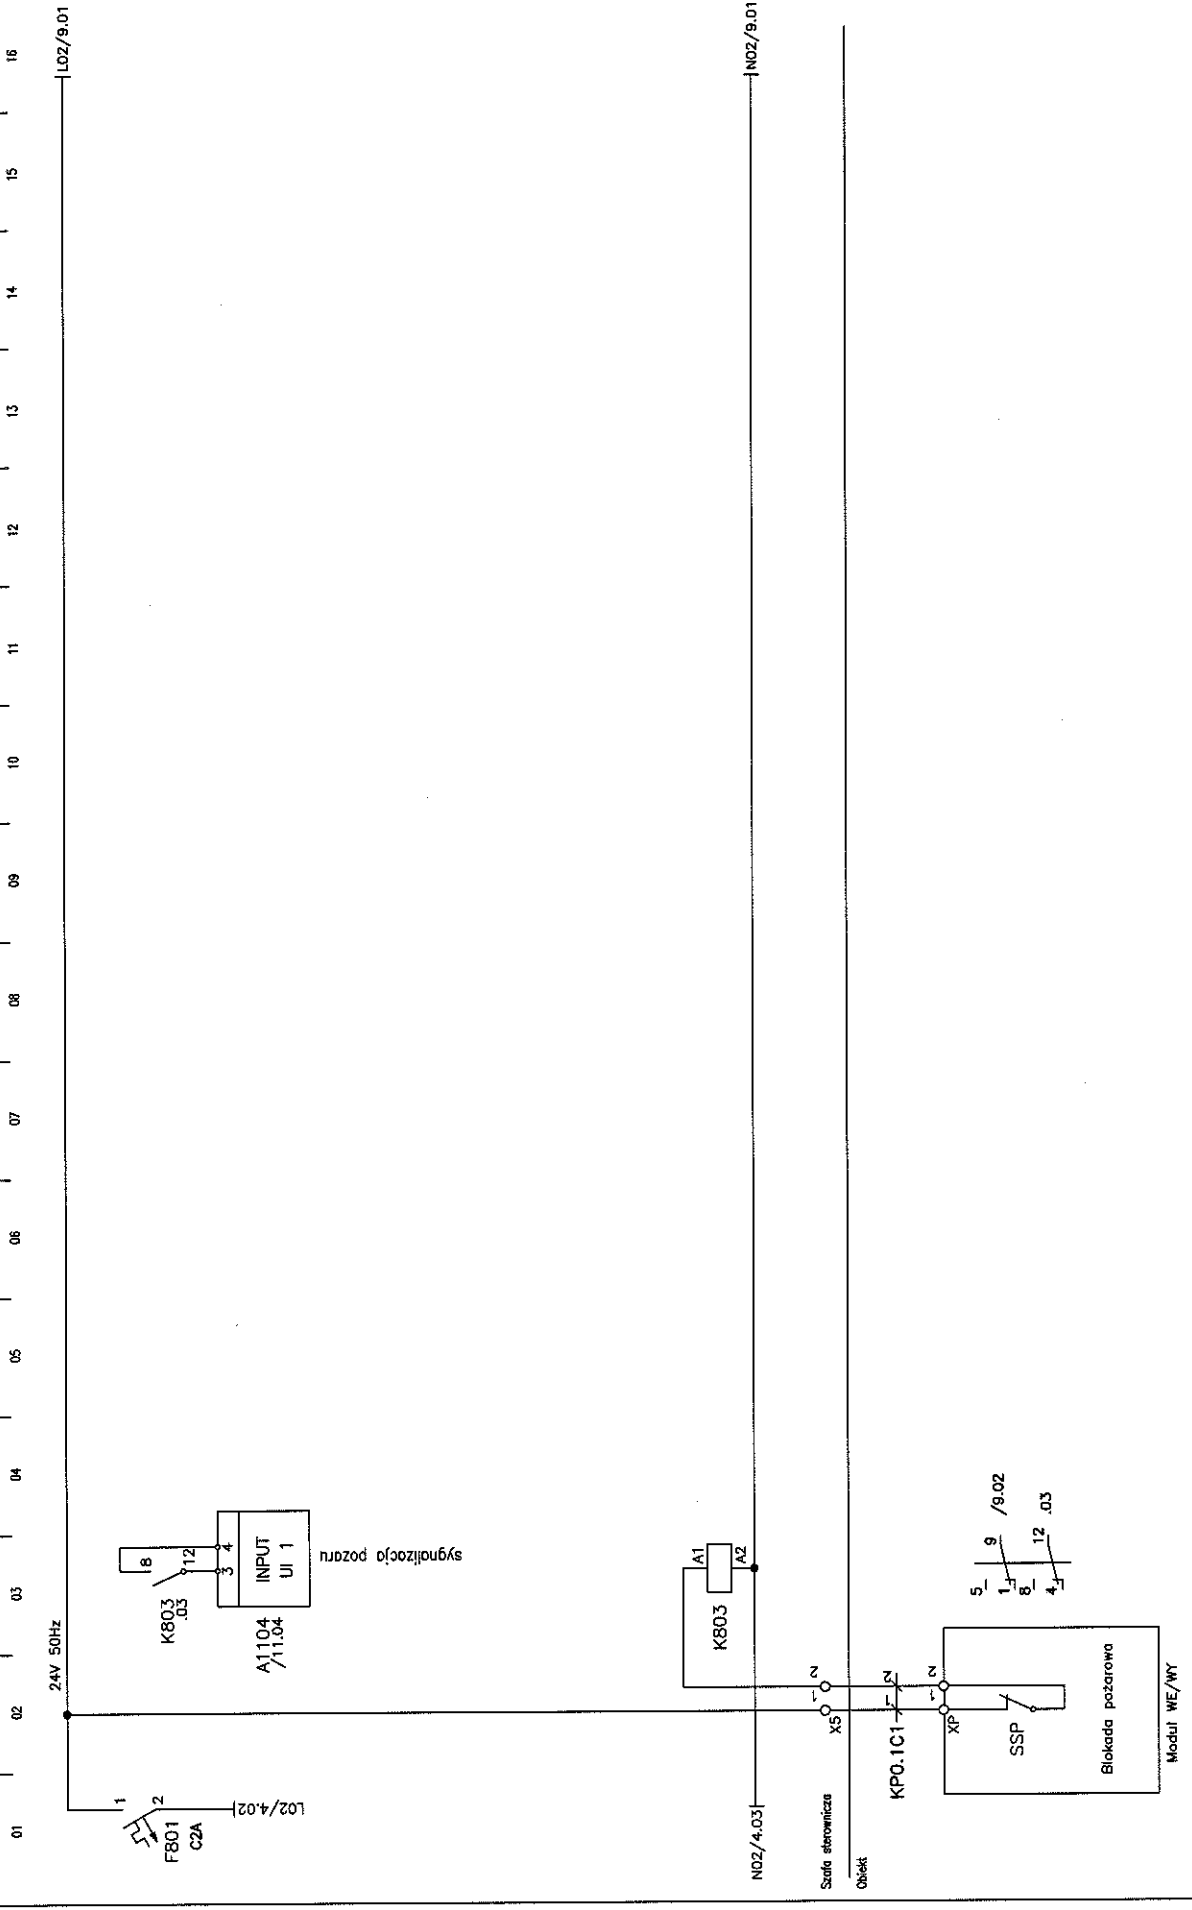

01 02 03 04 05 06 07 08 09 10 11 12 13 14 15 16



LO2/9.01

NO2/9.01

Imię i nazwisko:	Nr upr.:	Podpis:	Nazwa rysunku:	Projektant BMS:	Generalny Projektant:	Inwestor:	Inwestycja:	Arkuszy nr:
mgr inż. M. Urbanik	WP/00000000	<i>[Signature]</i>	SZAFKA STEROWNICZA	MIRAS Polska Sp. z o.o. 31-476 Kraków ul. Lublanska 38	ESTUDIO LAMELA S.L.P. 00-582 Warszawa Al. Szucha 8	Gmina Lublin 20-109 Lublin Plac Kłosa Włodziana Łobieża 1	STADION MIEJSKI W LUBLINIE WRAZ Z ZAGOSPODAROWANIEM PRZECIEŻWIĄZKOWO TERENU	8
Sprawdził:	mgr inż. A. Szarnicki	<i>[Signature]</i>	Szafa:					Rysunek nr: PW-1101-ES-BMS-SC-019
			KP-0.1					



Imię i nazwisko:	Nr upr.:	Podpis:	Nazwa rysunku:	Projektant BMS:	Generalny Projektant:	Inwestor:	Inwestycja:	Arkusz nr:
mgr inż. M. Urbanik	1111111111	<i>[Signature]</i>	SZAFY STEROWNICZA	MIRAS Polska Sp. z o.o. 31-476 Kraków ul. Lublanska 38	ESTUDIO LAMELA S.L.P. 00-582 Warszawa Al. Szucha 8	Grmina Lublin 20-109 Lublin Plac Koła Wioślarska Leśnica 1	STADION MIEJSKI W LUBLINIE WRAZ Z ZAKOSPODROWNIEM PRZECHWYKASO ZEBENU	9
Sprawdził:	mgr inż. A. Szarnicki	<i>[Signature]</i>	Szafa:	ul. Lublanska 38	Al. Szucha 8			Rysunek nr:
			VS-TVA					PW-109-ES-005-SC-010

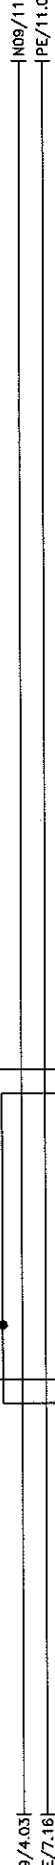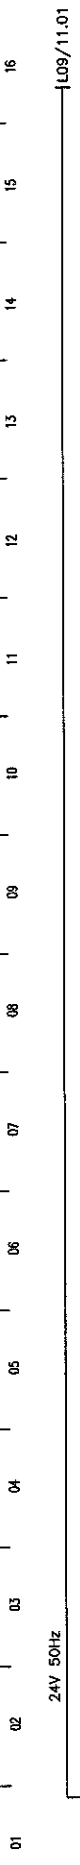

01 02 03 04 05 06 07 08 09 10 11 12 13 14 15 16

L09/11.01

PL1/11.01  
PL2/11.01

NOS/11.01  
PE/11.01

24V 50Hz  
F1001  
CZA

NOS/4.03  
PE/7.18


Szafa sterownicza  
Obiekt

Projektant BMS:	Projektant:	Inwestor:	Inwestycja:	Arkusze nr:
NIRAS Polska Sp. z o.o. 31-476 Kraków ul. Lublanska 38	ESTUDIO LAMELA S.LP. 00-582 Warszawa Al. Szucha 8	Gmina Lublin 20-109 Lublin Plac Koła Wiosekiarskiego 1	STADION MIEJSKI W LUBLINIE WRAZ Z ZAKOSPODROKOWNIEM PRZELICZAJĄCO TERENU	10
Nazwa rysunku:	Podpis:	Nr upr.:	Imię i nazwisko:	Projektował:
SZAFKA STEROWNICZA	<i>[Signature]</i>	WP/09/04/08	mgr inż. M. Urbanik	mgr inż. M. Urbanik
Szafa:	<i>[Signature]</i>	WP/09/04/08	mgr inż. A. Szarmicki	Sprawdził:
KP-0.1				
Rysunek nr:			PW-101-ES-MS-SC-109	

01 02 03 04 05 06 07 08 09 10 11 12 13 14 15 16

temp. pomieszczenia 0-14-K  
 temp. pomieszczenia 0-054-K  
 temp. pomieszczenia 0-091-0  
 sygnalizacja pożaru

zol./wyl. kurtyny KP-0.1  
 zol./wyl. kurtyny KP-0.2  
 zol./wyl. kurtyny KP-W0.1  
 zol./wyl. kurtyny KP-W0.2

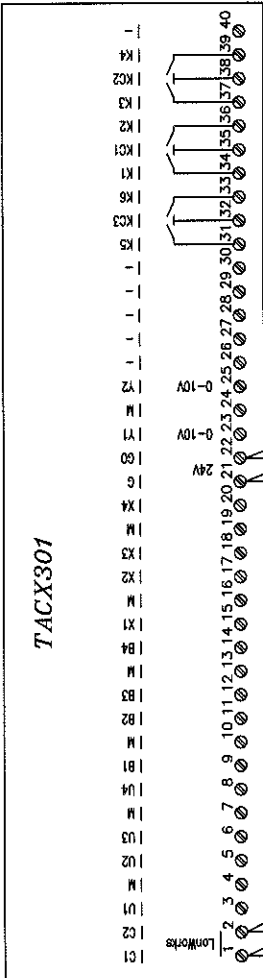

A1104


PL1/10.16  
 PL2/10.16  
 NO9/10.16  
 LO9/10.16  
 PE/10.16

Szcza sterownicza  
 Obiekt

PE/12.01


Projektował: mgr inż. M. Urbanik	Nr upr.: [Signature]	Nazwa rysunku: SZAFKA STEROWNICZA	Projektant BMS: MIRAS Polska Sp. z o.o. 31-476 Kraków ul. Lublarska 38	Generalny Projektant: ESTUDIO LAMELA S.L.P. 00-582 Warszawa Al. Szucha 8	Investor: Gmina Lublin 20-109 Lublin Plac Kobi Magdaleny Łobelińskiej 1	Arkuszyz nr: 11 Rysunek nr: PW-101-ES-OWS-SC-019
Sprawdził: mgr inż. A. Szarmiczny	Podpis: [Signature]	Szcza: KP-0.1				

01 02 03 04 05 06 07 08 09 10 11 12 13 14 15 16

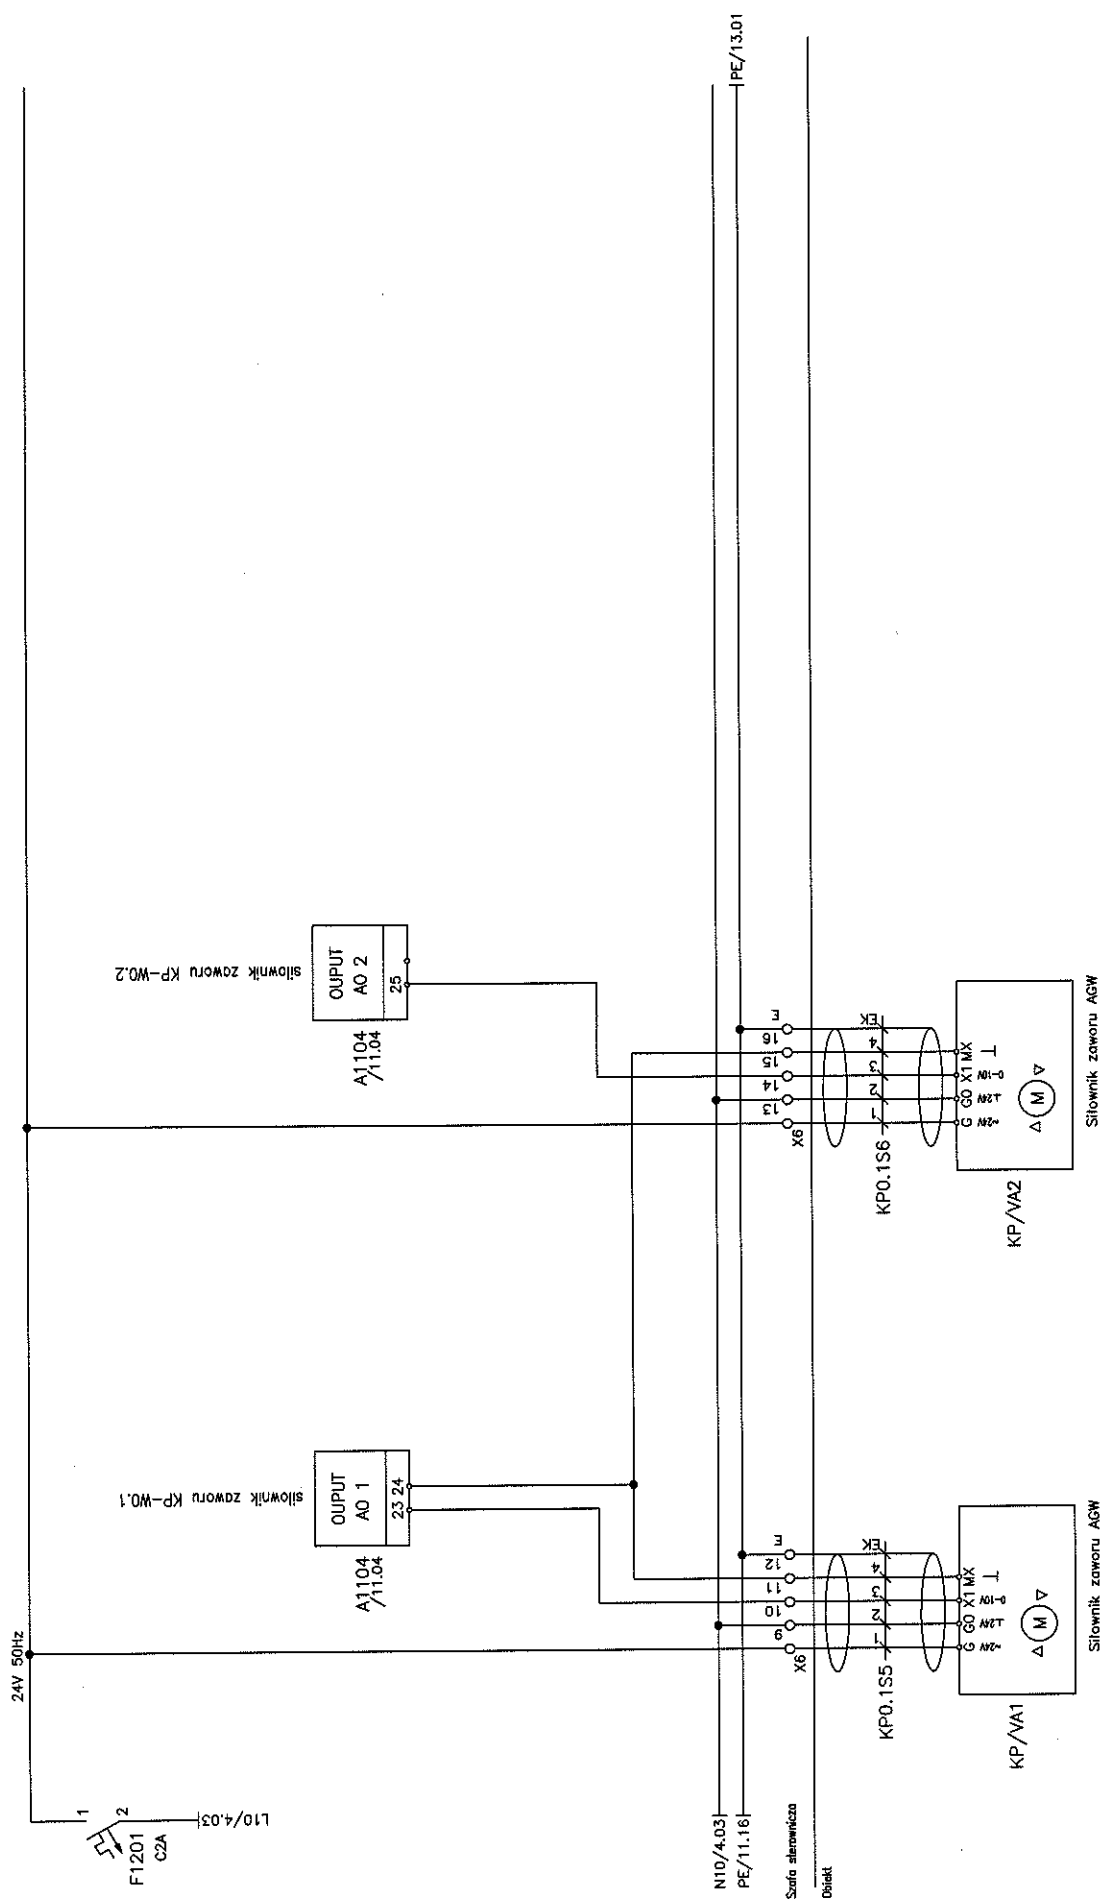

Imię i nazwisko:	Nr upr.:	Podpis:	Nazwa rysunku:	Projektant BMS:	Generálny Projektant:	Investor:	Investycja:	Arkusz nr:
mgr inż. M. Urbanik	1111111111	<i>[Signature]</i>	SZAFKA STEROWNICZA	MRPAS Polska Sp. z o.o. 31-476 Kraków ul. Lublanska 38	ESTUDIO LAMELA S.L.P. 00-582 Warszawa Al. Szucha 8	Gmina Lublin 20-109 Lublin Plac Koła Miłośników Lekcji 1	STADION MIEJSKI W LUBLINIE WRAZ Z ZAGOSPODAROWANIEM PRZELĘCZACZO TERENU	12
Sprawił:	mgr inż. A. Szarmicki	<i>[Signature]</i>	Szafa:					Rysunek nr: PW-101-ES-005-SC-014


01 02 03 04 05 06 07 08 09 10 11 12 13 14 15 16

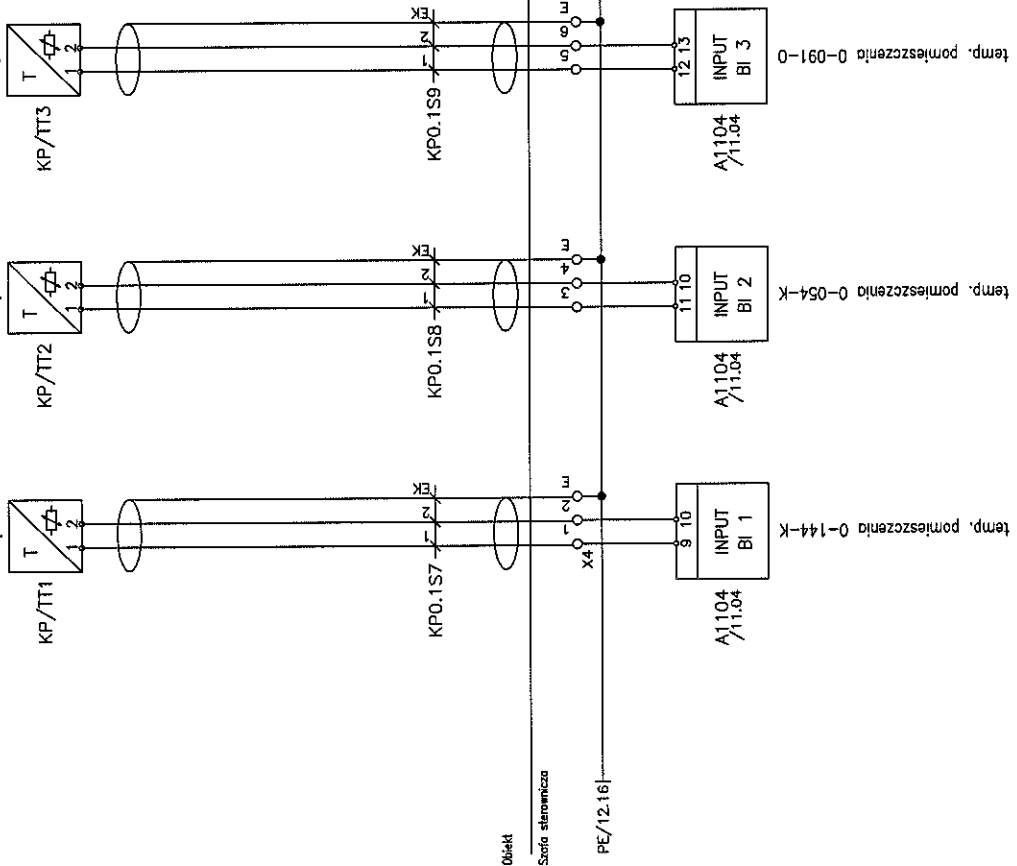


Imię i nazwisko: mgr inż. M. Urbanik	Nr upr.: [Signature]	Podpis: [Signature]	Nazwa rysunku: SALA STEROWNICZA	Projektant BMS: NIRAS Polska Sp. z o.o. 31-476 Kraków ul. Lublarska 38	Generalny Projektant: ESTUDIO LAMELA S.L.P. 00-582 Warszawa Al. Szucha 8	Inwestor: Gmina Lublin 20-109 Lublin Plac Kola Wojskowa Leśnica 1	Inwestycja: STADION MIEJSKI W LUBLINIE WRAZ Z ZAKOSPODROBIANIEM PRZECIEKAZOZEBIENIU	Arkusz nr: 13
Sprawdził: mgr inż. A. Szarnicki			Szafa: KP-0.1					Rysunek nr: PW-109-ES-BMS-SC-019

01 02 03 04 05 06 07 08 09 10 11 12 13 14 15 16

WIDOK ELEWACJI

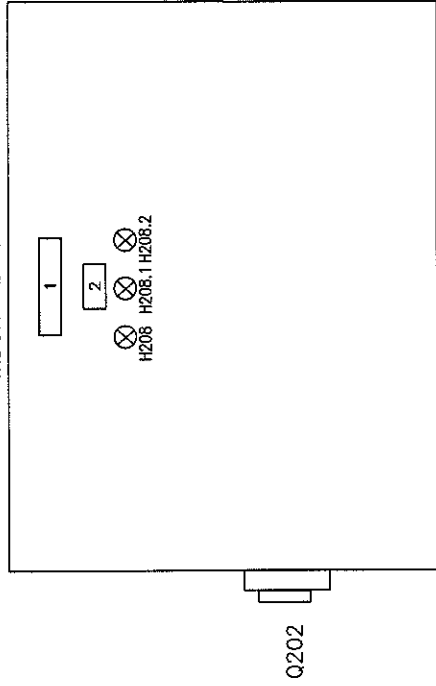

WIDOK WNETRZA SZAFY

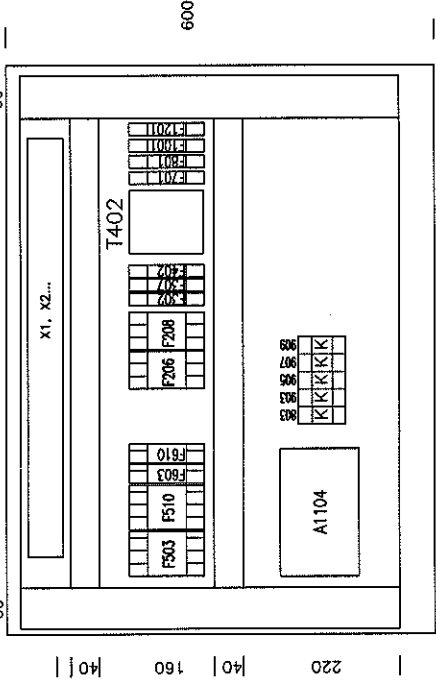

Imię i nazwisko:	Nr upr.:	Podpis:	Nazwa rysunku:	Projektant BMS:	Generalny Projektant:	Inwestor:	Inwestycja:	Arkusze nr:
mgr inż. M. Urbanik	WYKONANIE	<i>[Signature]</i>	SZAFY STEROWNICZA	NRBAS Polska Sp. z o.o. 31-476 Kraków ul. Lublanska 38	ESTUDIO LAMELA S.L.P. 00-582 Warszawa Al. Szucha 8	Gmina Lublin 20-109 Lublin Plac Księżki Marii Skłodowej Curie 1	STADION MIEJSKI W LUBLINIE WRAZ Z ZAKRESIOWANIEM PRZETECHNICZEGO TERENU	14
Sprawdził:	mgr inż. A. Szarmicki	<i>[Signature]</i>	Szafa:					Rysunek nr: PW-101-ES-BMS-35-019