SKALA 1:500

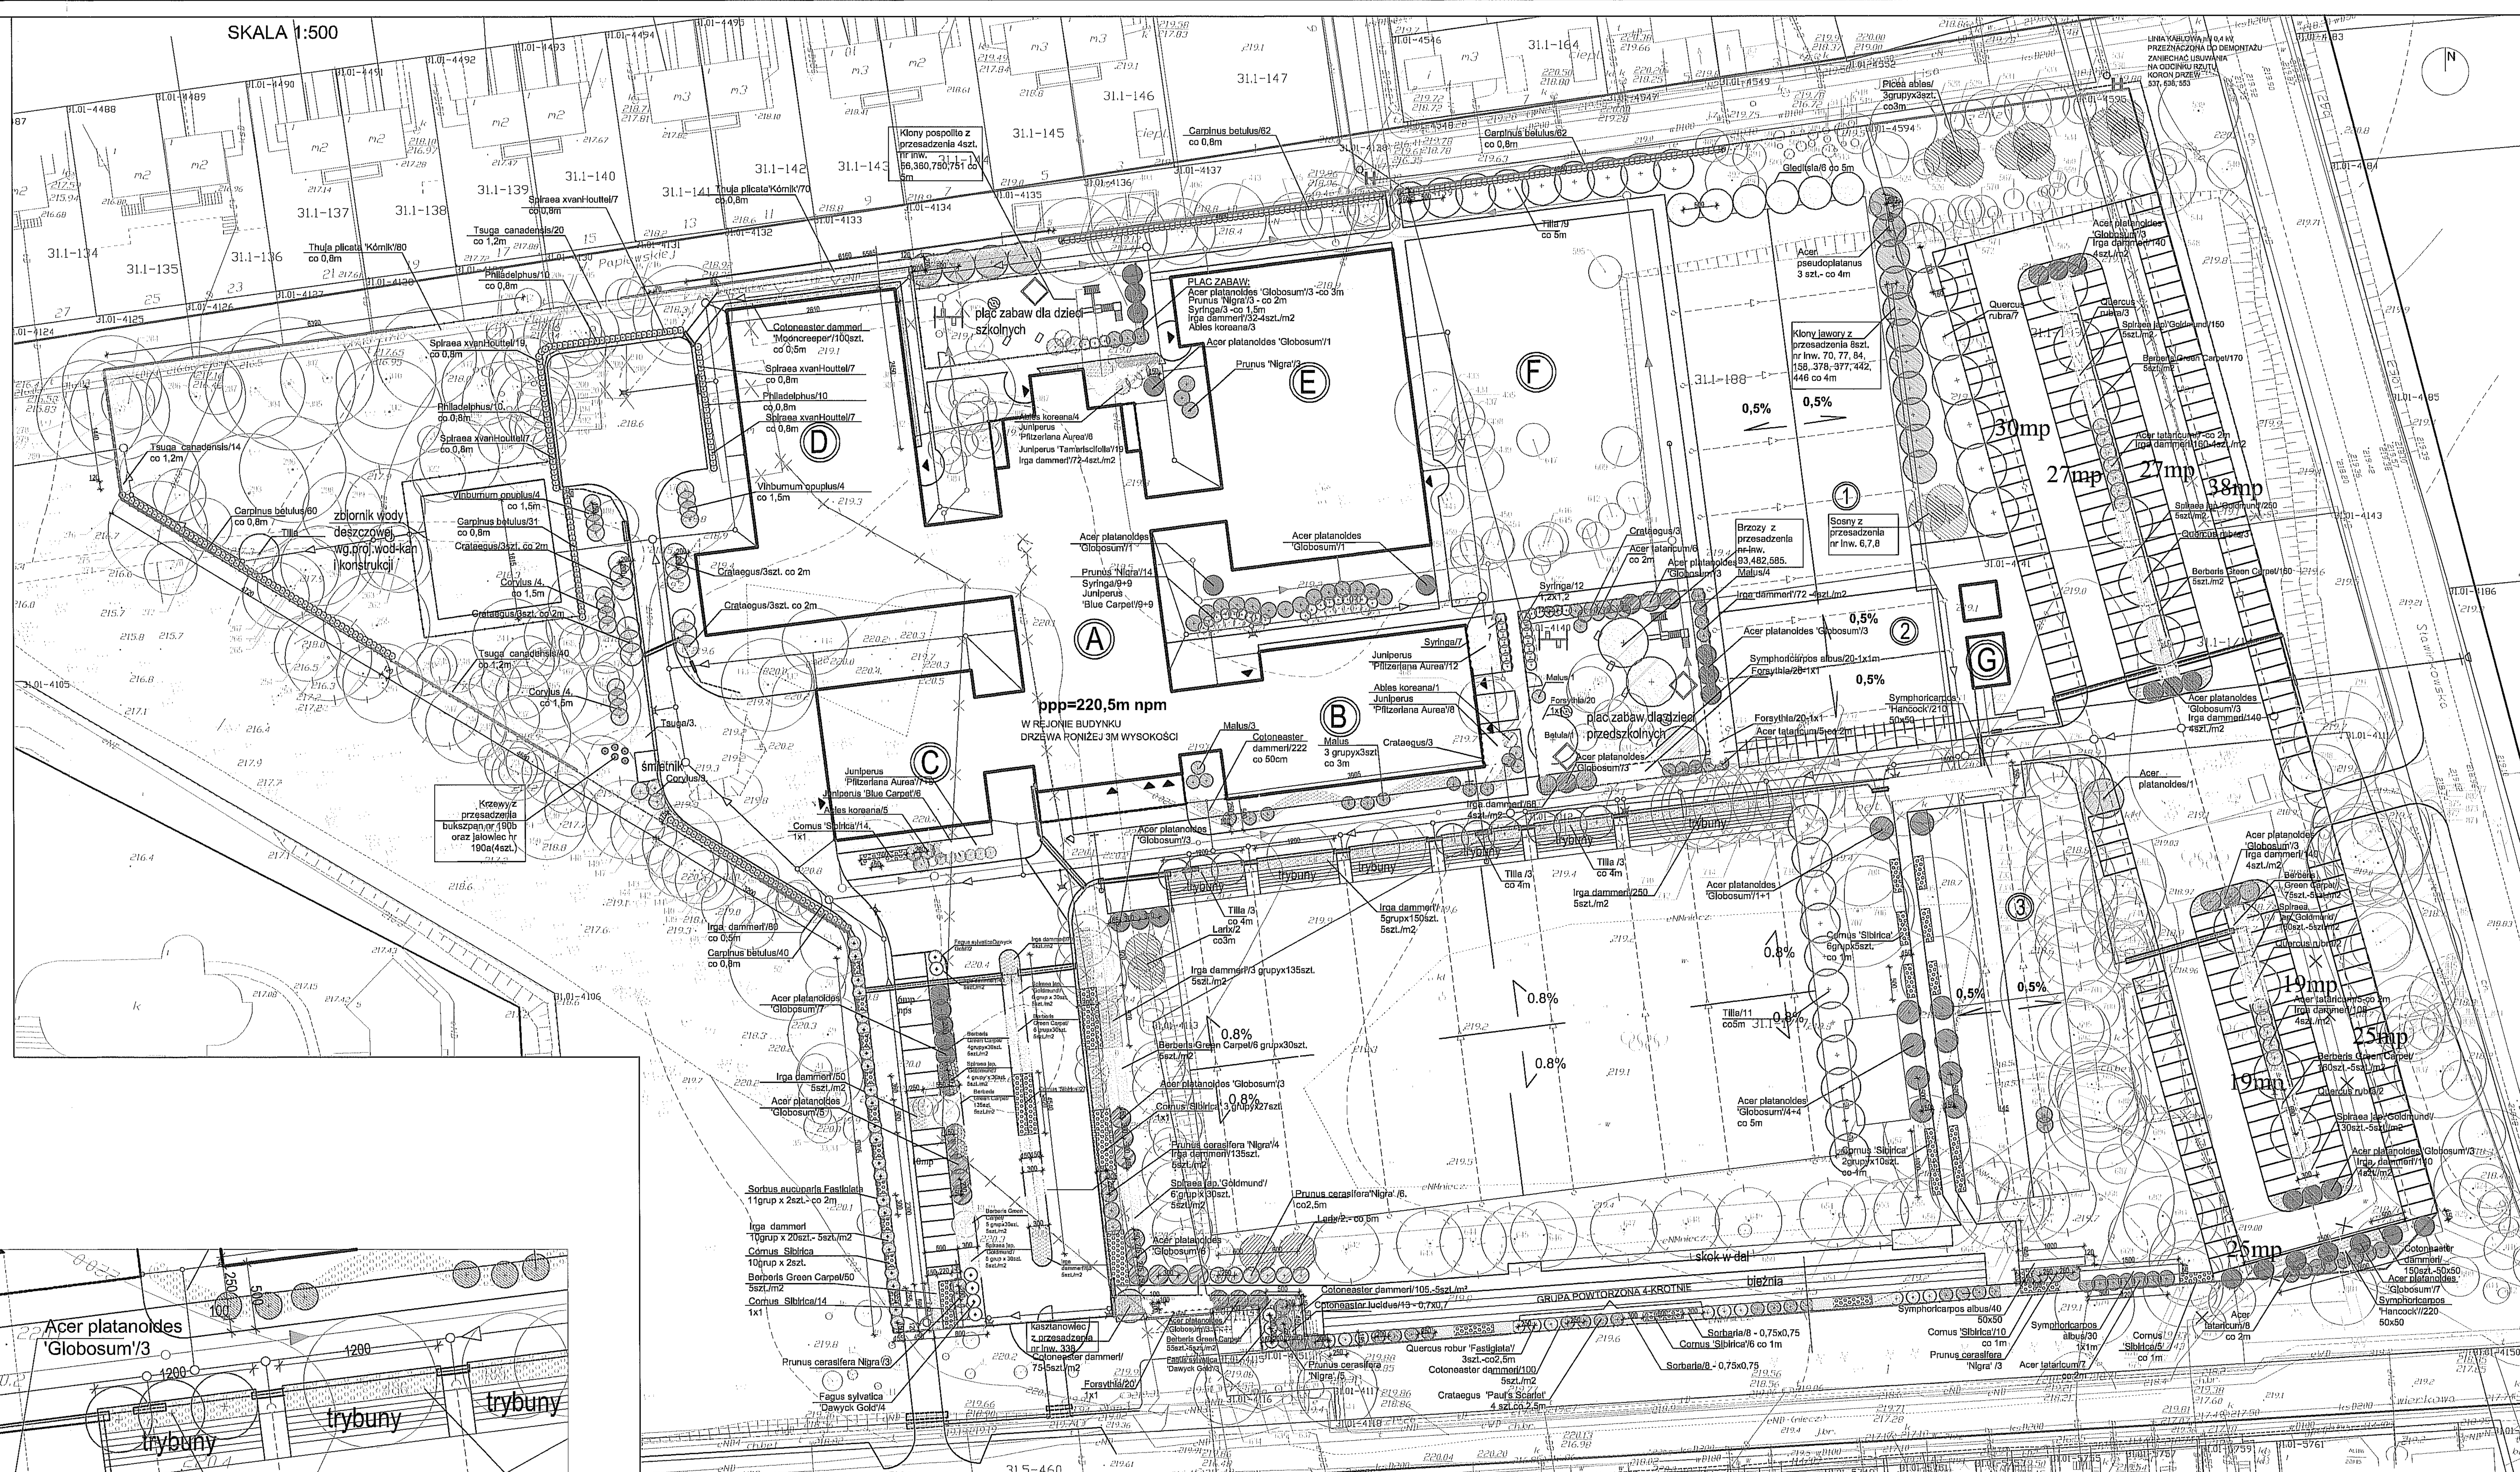

LEGENDA:

- ZAKRES OPRACOWANIA

PROJEKTOWANE ZAGOSPODAROWANIE TERE[NU]
- PROJEKTOWANY BUDYNEK
- PROJEKTOWANE DROGI, MIEJSCA P[OSTOJOWE], CHODNIKI
- PROJEKTOWANE BOISKA
- PROJEKTOWANY ZBIORNIK WODY DESZCZOWEJ

INWENTARYZACJA ZIELENI
- ISTNIEJĄCE DRZEWA I KRZEWY (NR INW.)

GOSPODARKA ZIELENIĄ
- ZIELEŃ ADAPTOWANA (Z PRZESADZENIA)

ZIELEŃ PROJEKTOWANA
- Acer pseudoplatanus, Acer platanoides 'Globosum', Acer tataricum ginnala
- Betula pendula, Quercus rubra
- Carpinus betulus, Tilia x euchlora, Quercus robur 'Fastigiate Koster'
- Corylus avellana
- Crataegus x media 'Paul's Scarlet', Malus 'Rudolph'
- Fagus sylvatica 'Dawyck Gold', Gleditsia triacanthos 'Sunburst', Sorbus aucuparia 'Fastigiata'
- Prunus cerasifera 'Nigra'
- Syringa vulgaris 'Charles Joly'
- Drzewa iglaste
- Berberis thunbergii 'Green Carpet'
- Cornus alba 'Sibirica'
- Cotoneaster sp.
- Forsythia intermedia 'Goldrausch'
- Sorbaria sorbifolia
- Spiraea japonica 'Goldmound'
- Symphoricarpos chenaultii 'Hancock', Symphoricarpos albus ver.laevigatus
- Juniperus sabina 'Tamariscifolia', Tsuga canadensis
- Juniperus squamata 'Blue Carpet'
- Juniperus x pfitzeriana 'Pfitzeriana Aurea'
- Thuja plicata 'Kórnik'

Istniejące drzewa wskazane w gospodarce zielenią do przesadzenia zagospodarowano w obrębie terenu.

- Klon jawor (*Acer pseudoplatanus*) 8szt. nr inw. 70, 77, 84, 158, 378, 377, 442, 446 co 4m.
- Sosna żółta (Pinus ponderosa) 3szt. nr inw. 6,7,8
- Klon pospolity (Acer platanoides) 4szt. nr inw. 56,360,750,751 co 5m
- Brzoza (Betula pendula) 3 szt. nr inw. 93,482,585
- Kasztanowiec biały (*Aesculus hippocastanum*) 1szt. nr inw. 338
- Krzewy : bukszpan 1 szt. nr 190b oraz jałowiec nr 190a(4szt.)

PARKING CZĘŚĆ ZACHODNIA
RZUT SKALA 1:250

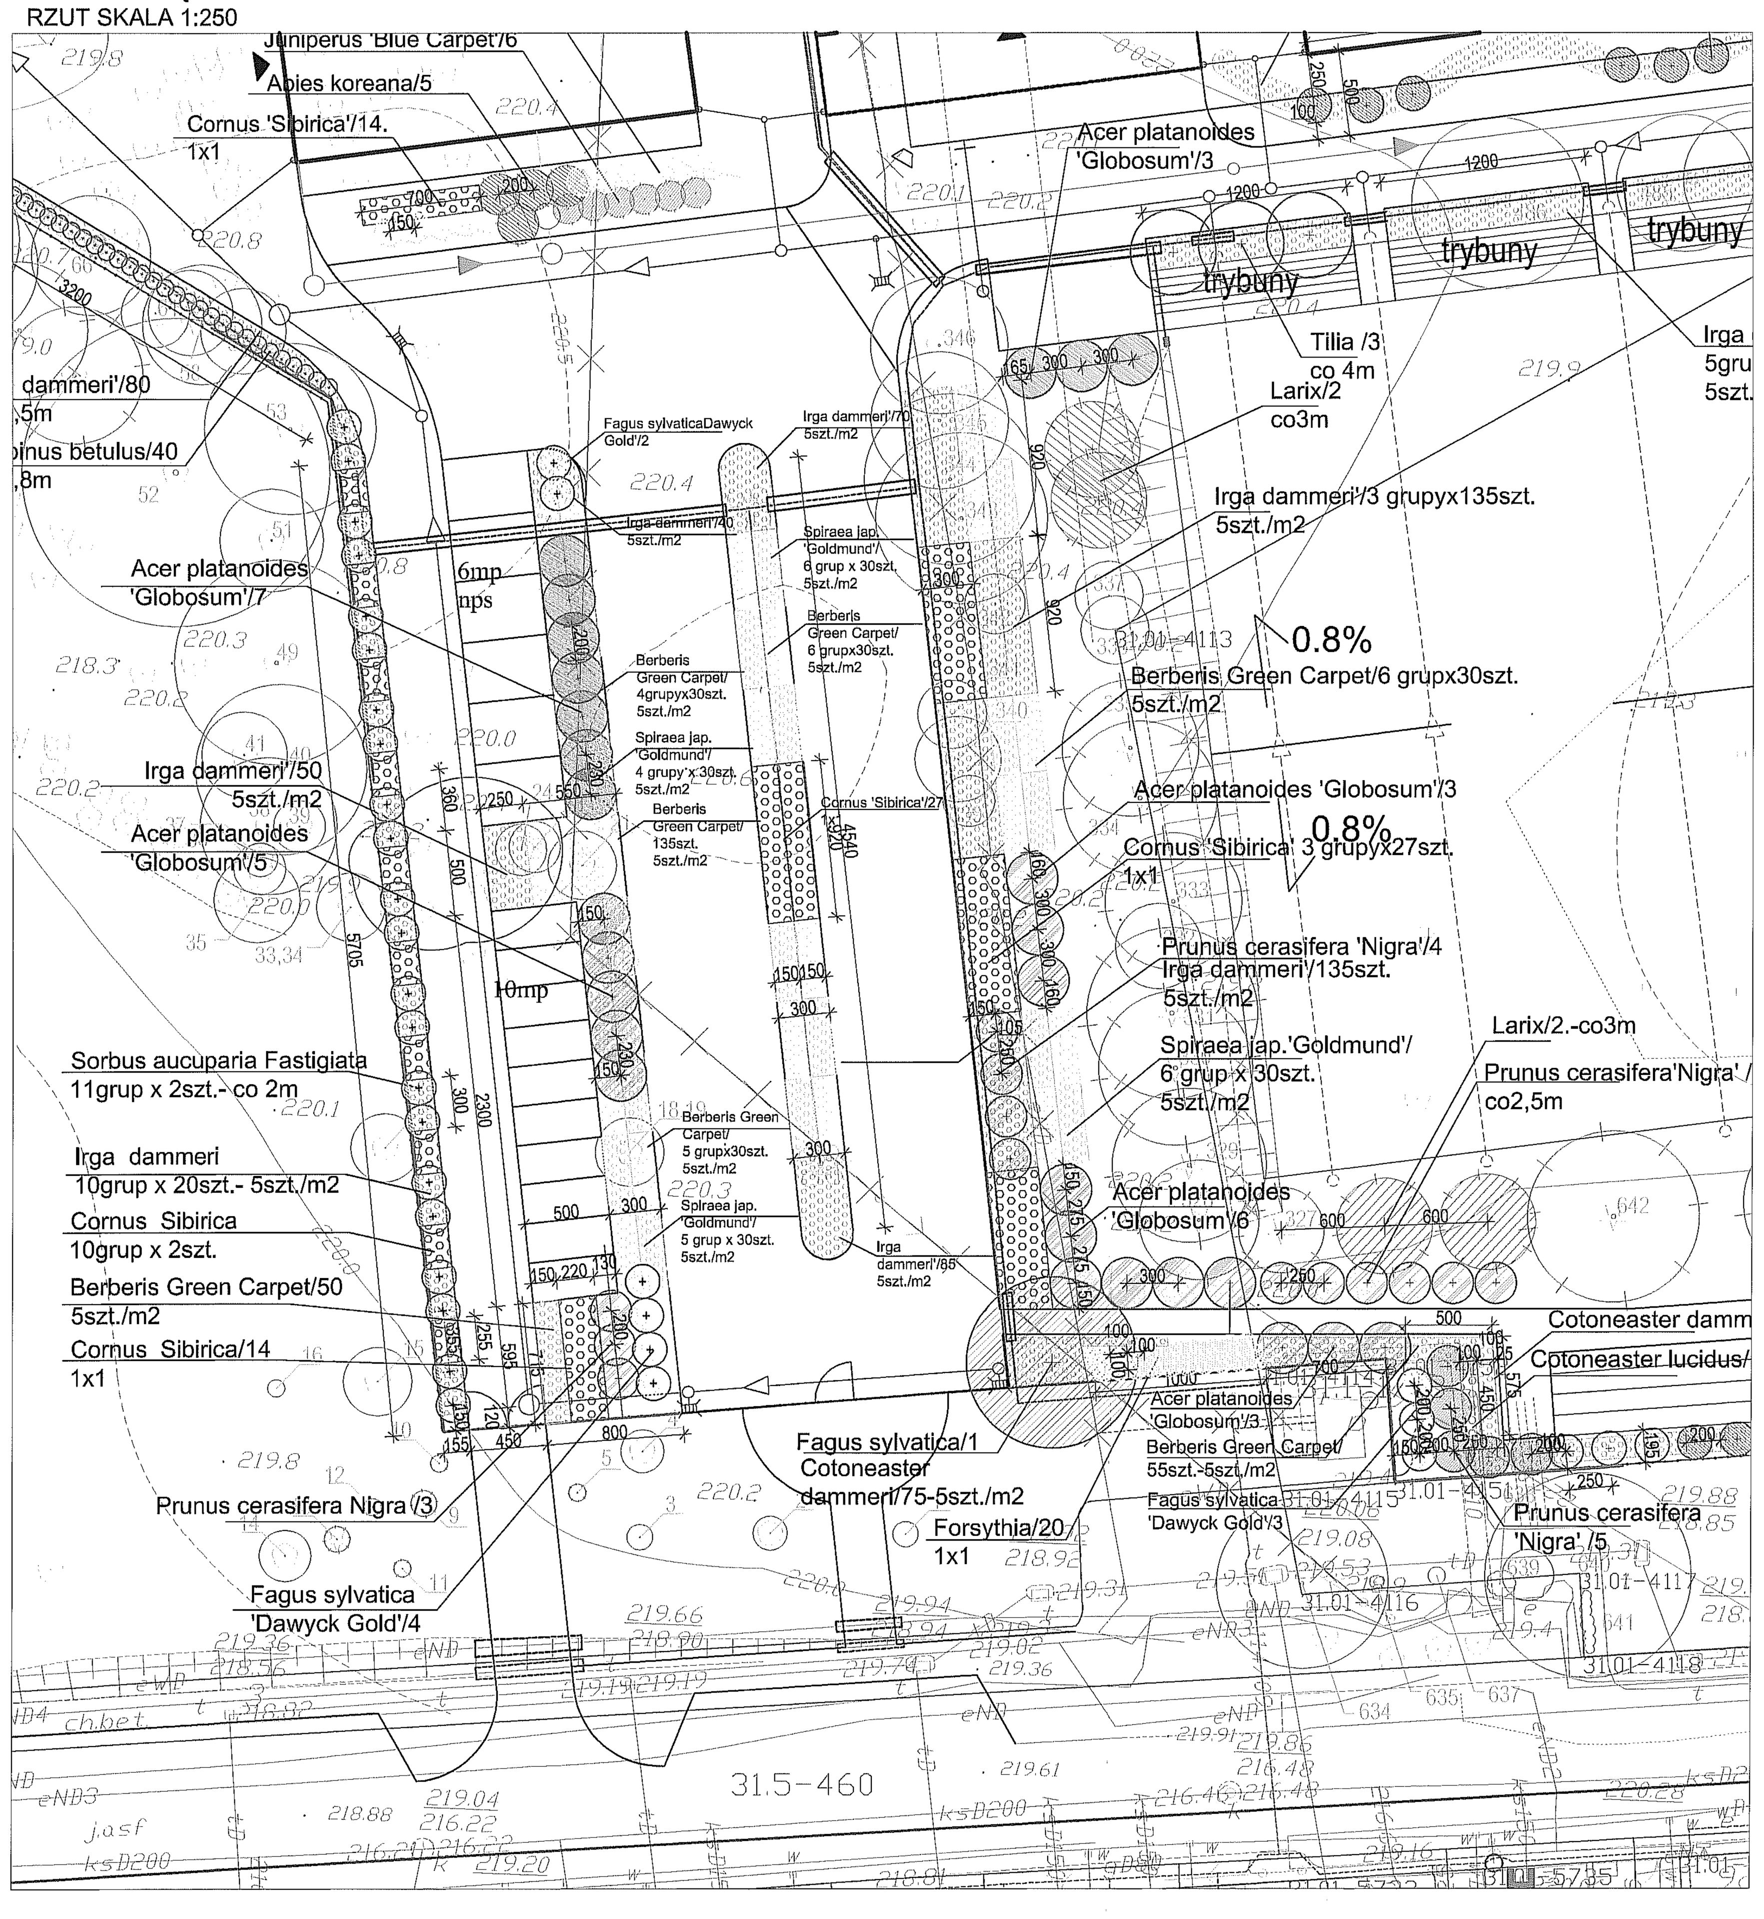

PAS MIĘDZY BIEŻNIĄ A OGRODZENIEM - RZUT SKALA 1:250

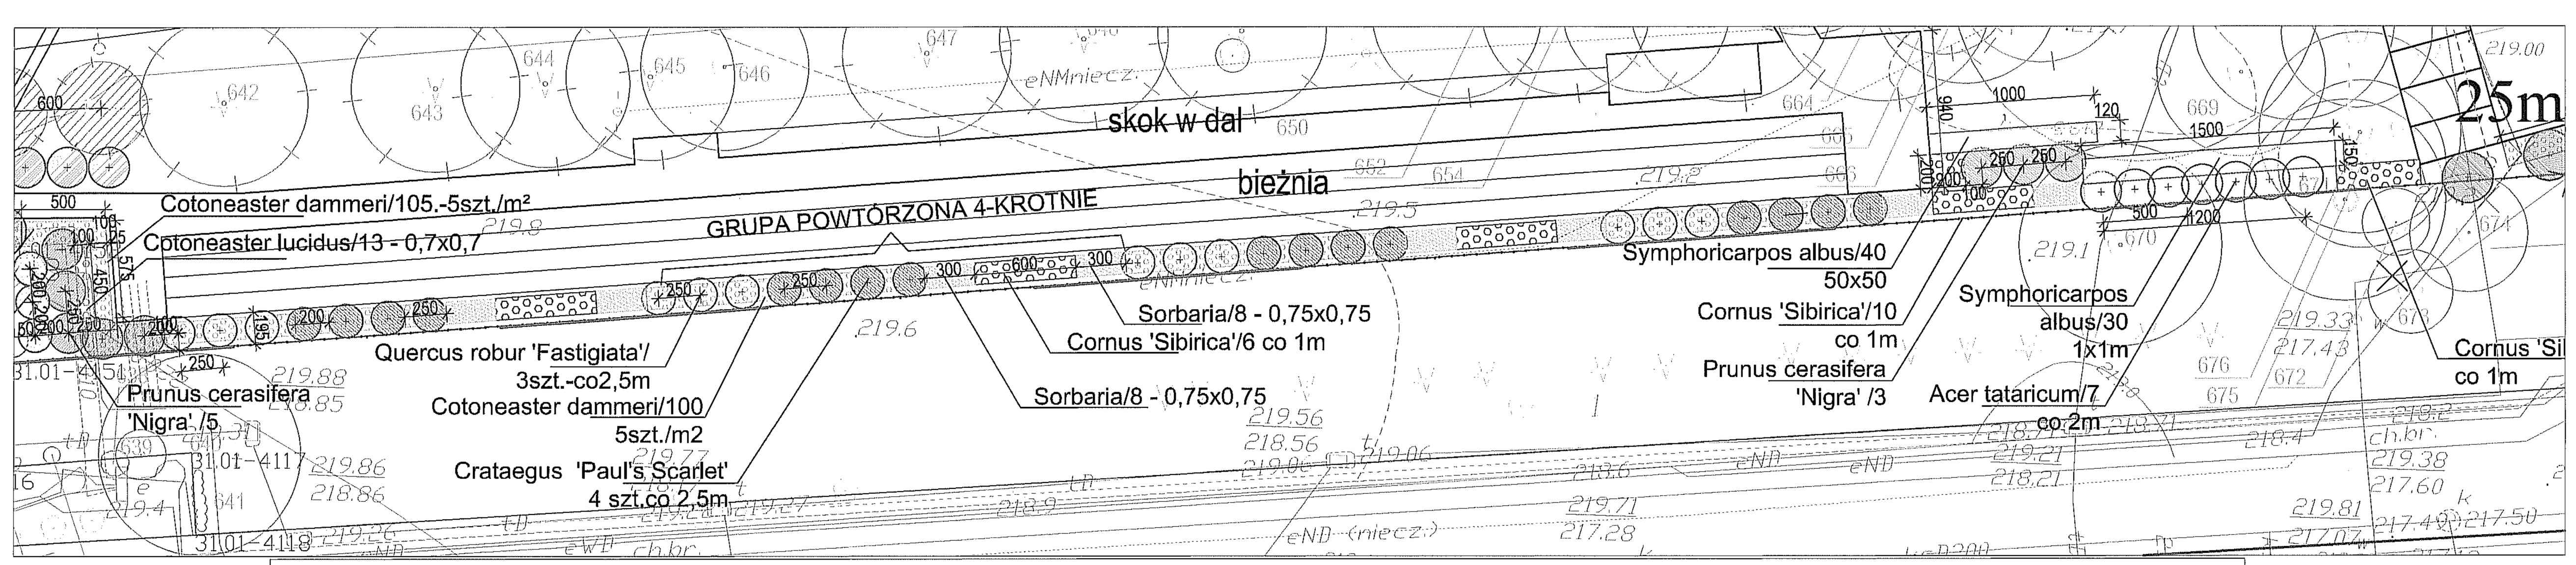

PAS MIĘDZY BIEŻNIĄ A OGRODZENIEM - WIDOK SKALA 1:250

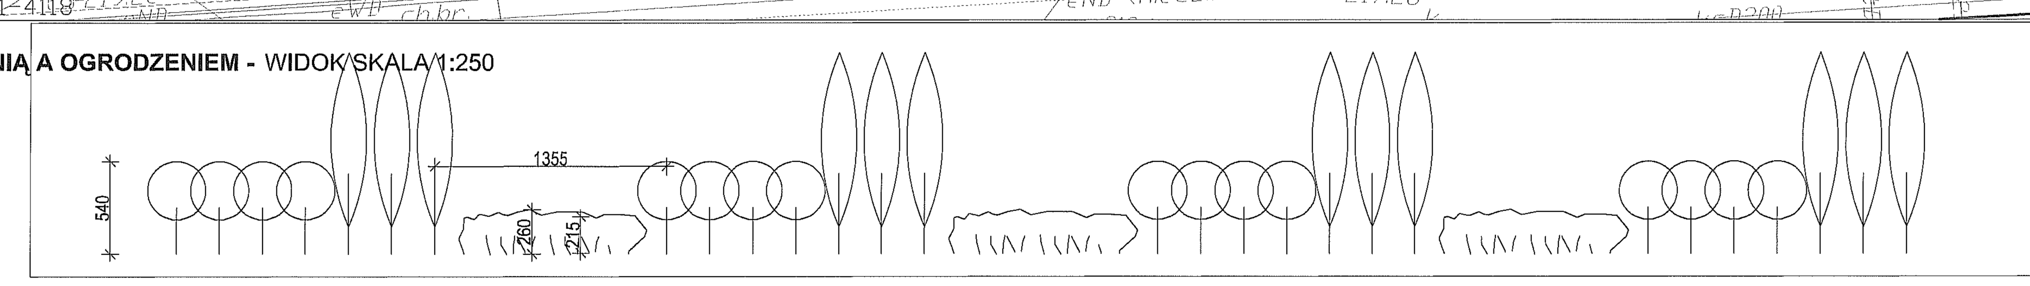

mgr inż. Izabela Główka-Roman
architekt krajobrazu

INWESTOR:	URZĄD MIASTA STOŁECZNEGO LUBLIN Pl. Króla Wł.Łokietka 1 20-950 Lublin
GENERALNY PROJEKTTANT:	"MIASTOPROJEKT BYDGOSZCZ" Sp. z o.o. BIURO PROJEKTOWO-BADAWCZE BUDOWNICTWA OGÓLNEGO 85-067 Bydgoszcz, ul. Jagiellońska 12a
TEMAT:	BUDOWA BUDYNKU SZKOŁY PODSTAWOWEJ PRZY UL. SŁAWINKOWSKIEJ 52 W LUBLINIE
ADRES:	LUBLIN, UL. SŁAWINKOWSKA, J.LISA, ŚWIERKOWA
BRANŻA:	ARCHITEKTURA KRAJOBRAZU
TYTUŁ OPRACOWANIA:	PROJEKT GOSPODARKI ZIELENIĄ
TYTUŁ RYSUNKU:	PROJEKT NASADZEŃ ZASTĘPCZYCH
OPRACOWANIE:	krajobrazownia STUDIO ARCHITEKTURY KRAJOBRAZU 05-092 Łomianki k/Warszawy Sadowa, ul. Strzelecka 42 tel. 693 637 257 e-mail: biuro@krajobrazownia.pl
OPRACOWANIE:	mgr inż. arch. kraj. IZABELA GŁÓWKA-ROMAN inż. arch. kraj. PATRYCJA SZMIGIELSKA — PODPIS:
DATA: 19.05.2011	SKALA 1:500/250 — NR RYS. 1