

Załącznik Nr 2

Projekt technologiczny - dokumentacja rysunkowa

Spis treści:

Rys. 1 : rzut 0 - kioski

Rys. 2 : rzut +1 – kioski oraz bar mediów

Rys. 3 : rzut +2 – zaplecze cateringowe


Rys. 4 : rzut +2 – lada baru VIP – technologia

Rys. 5 : rzut +2 – lada baru VIP - architektura

Rys. 6 : schemat lady baru VIP


Rys. 7 : schemat konstrukcji lady baru VIP

Rys. 8 : schemat rozmieszczenia kiosków na poziomie 0

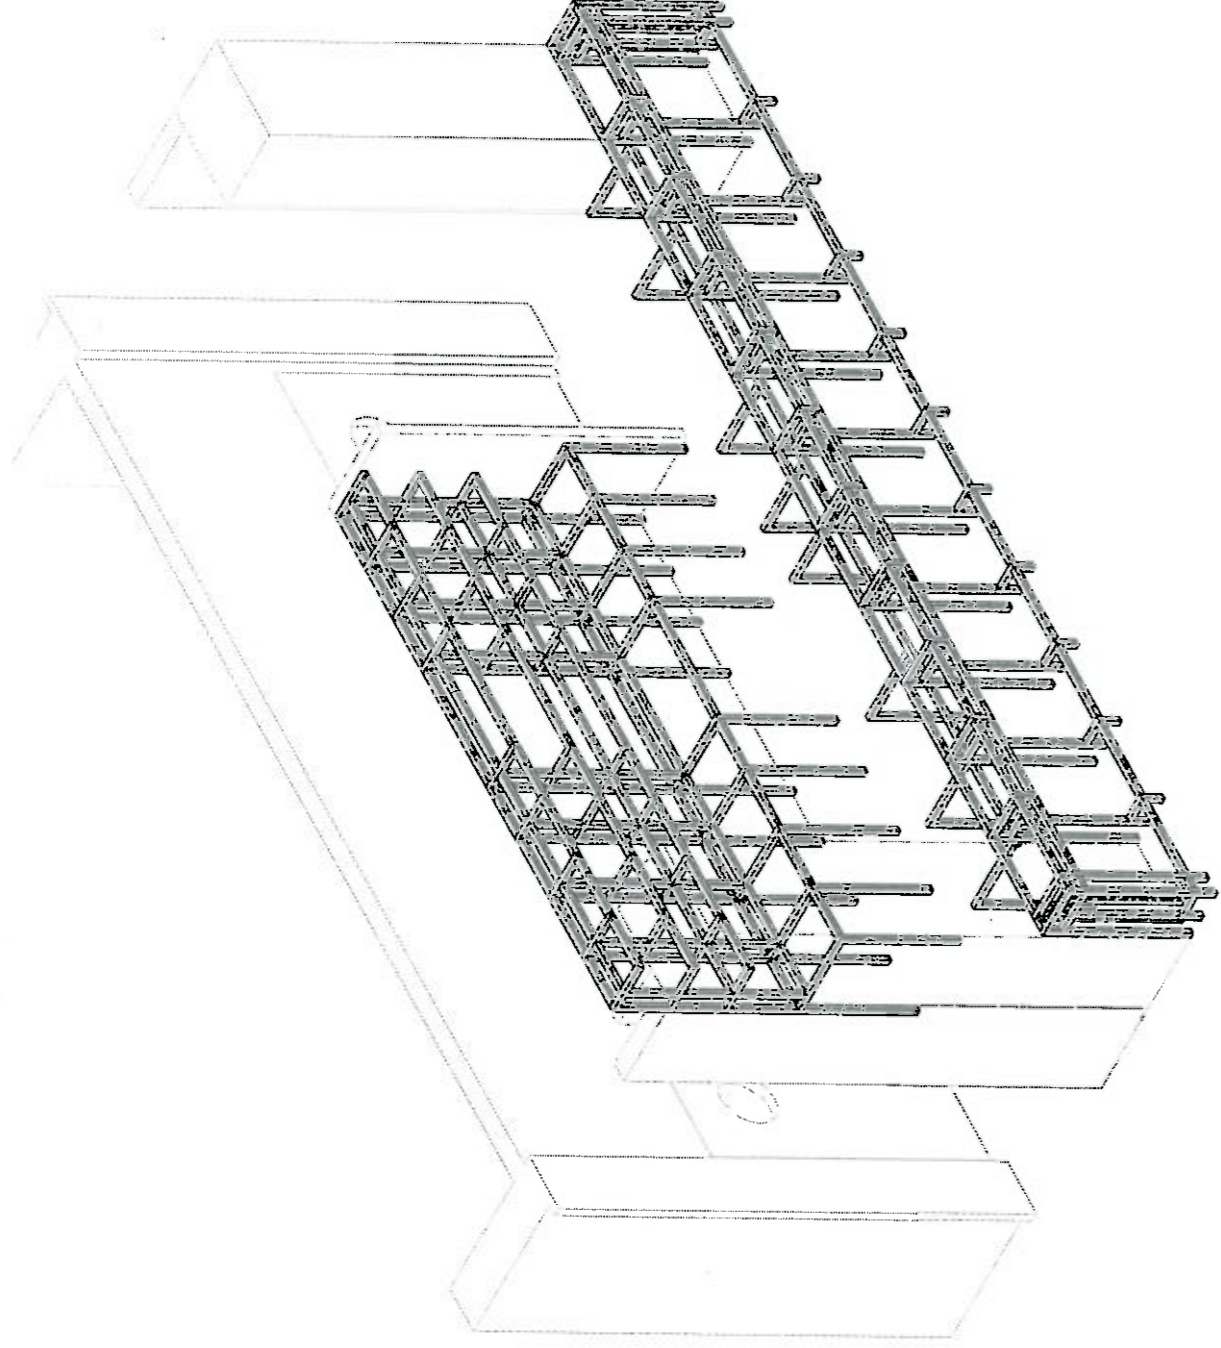


LADA BARU. STREFA VIP

Rys. 7 - schemat konstrukcji lody VIP

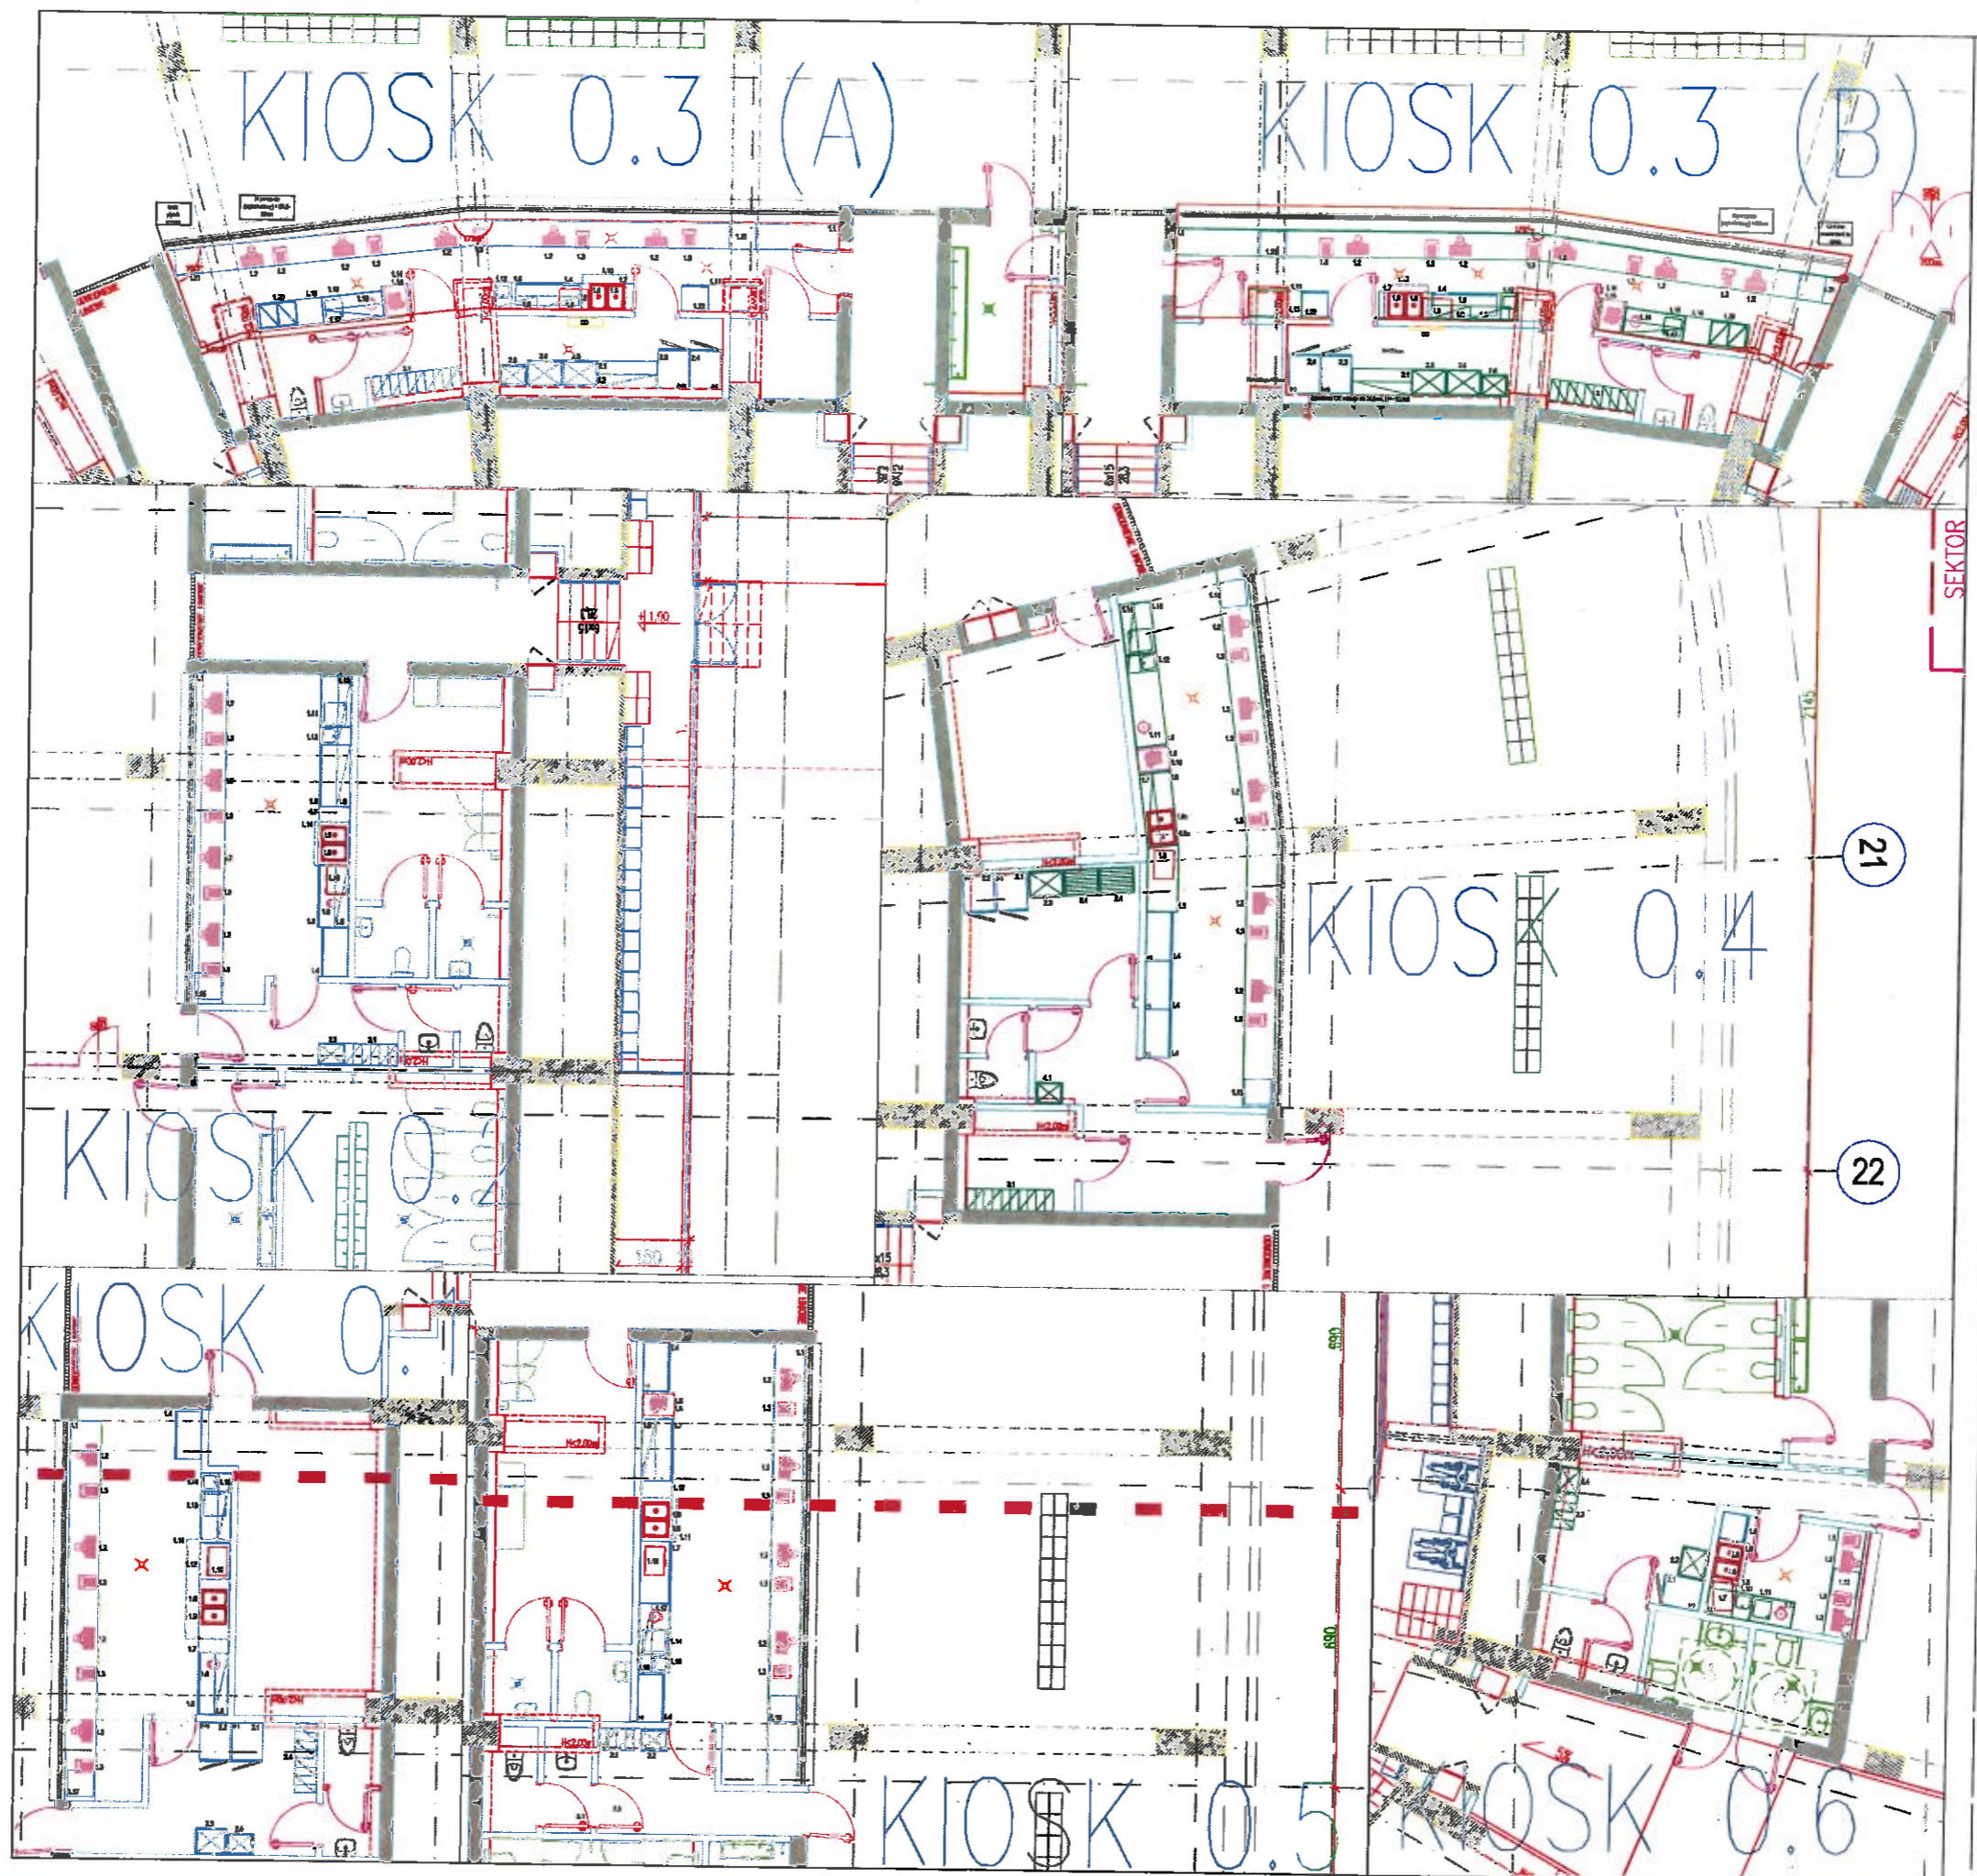


Rys. 1
 rzut 0 - kioski

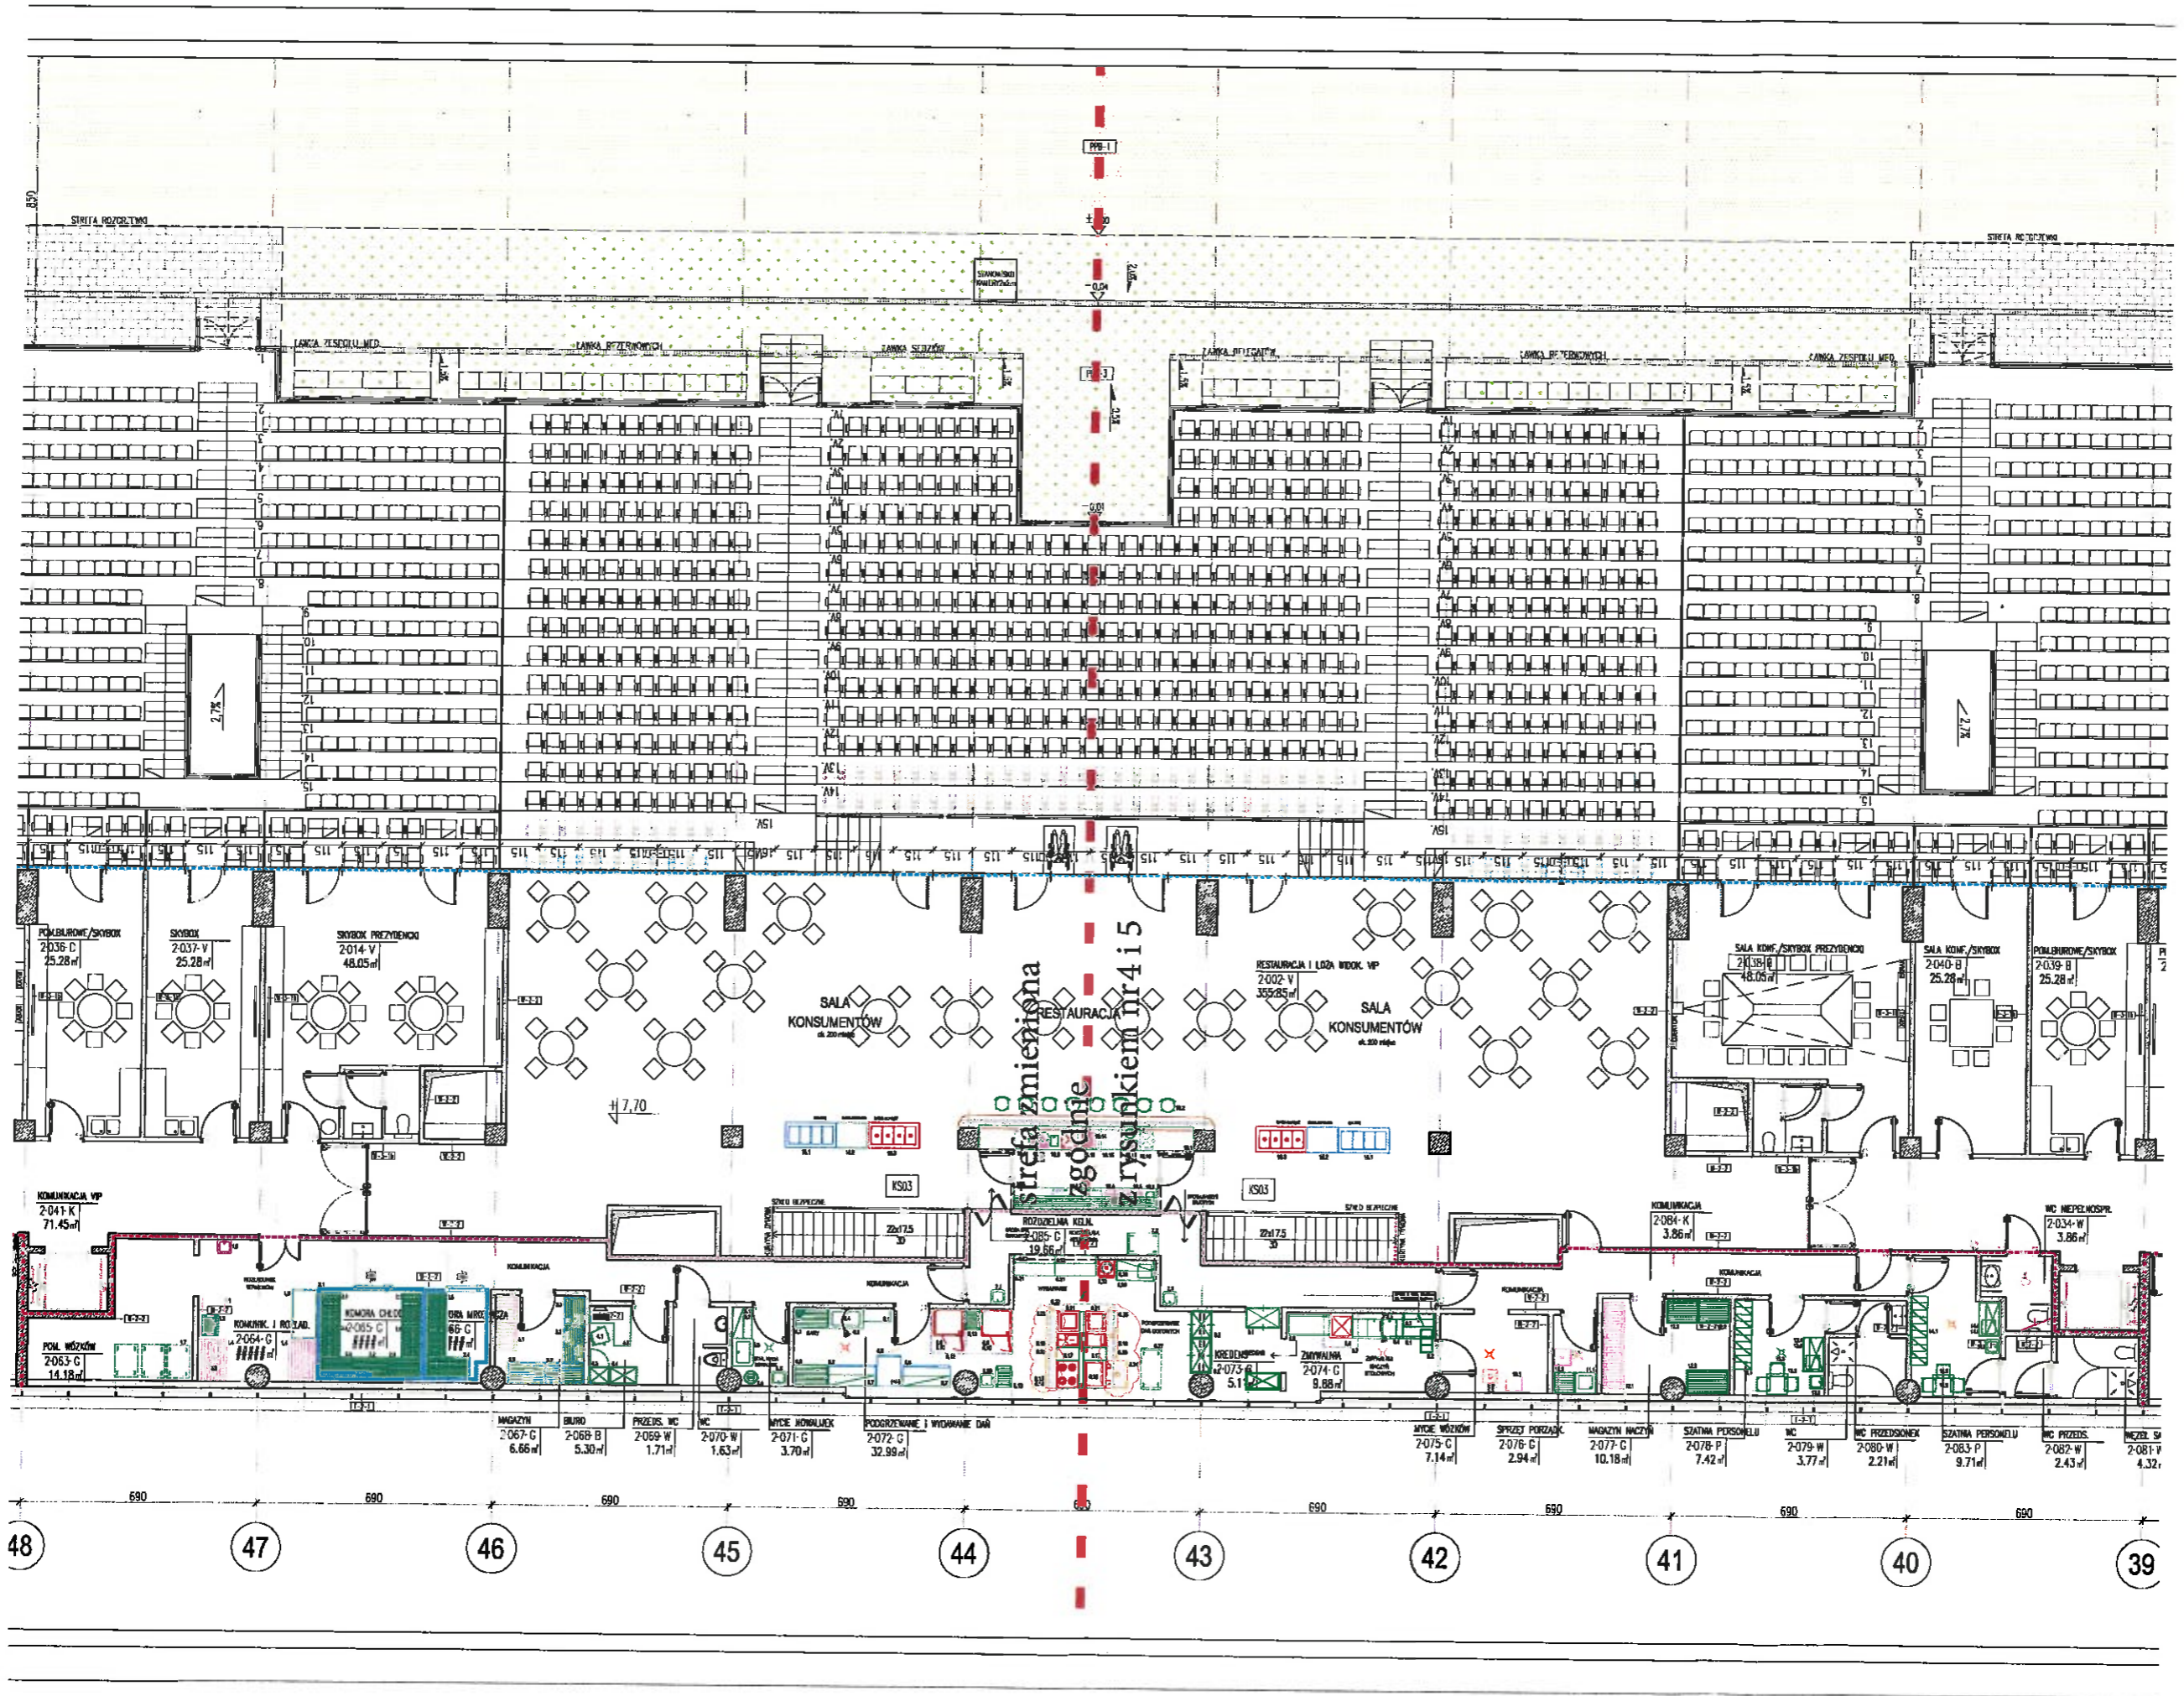


Rys. 3 - rzut +2 zaplecze cateringowe


SM LUBLIN +2 - DRINK BAR

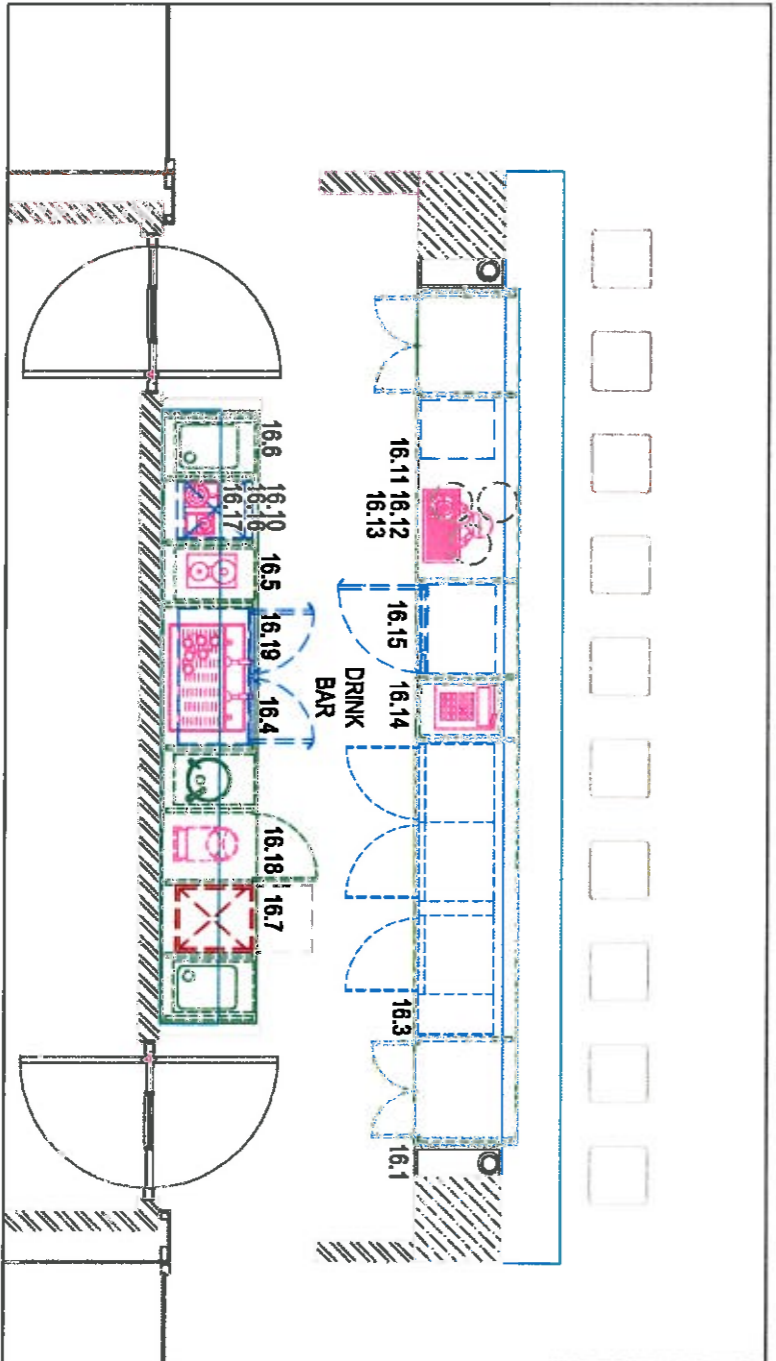


Rys. 4 rzut +2 - lada baru VIP - technologia

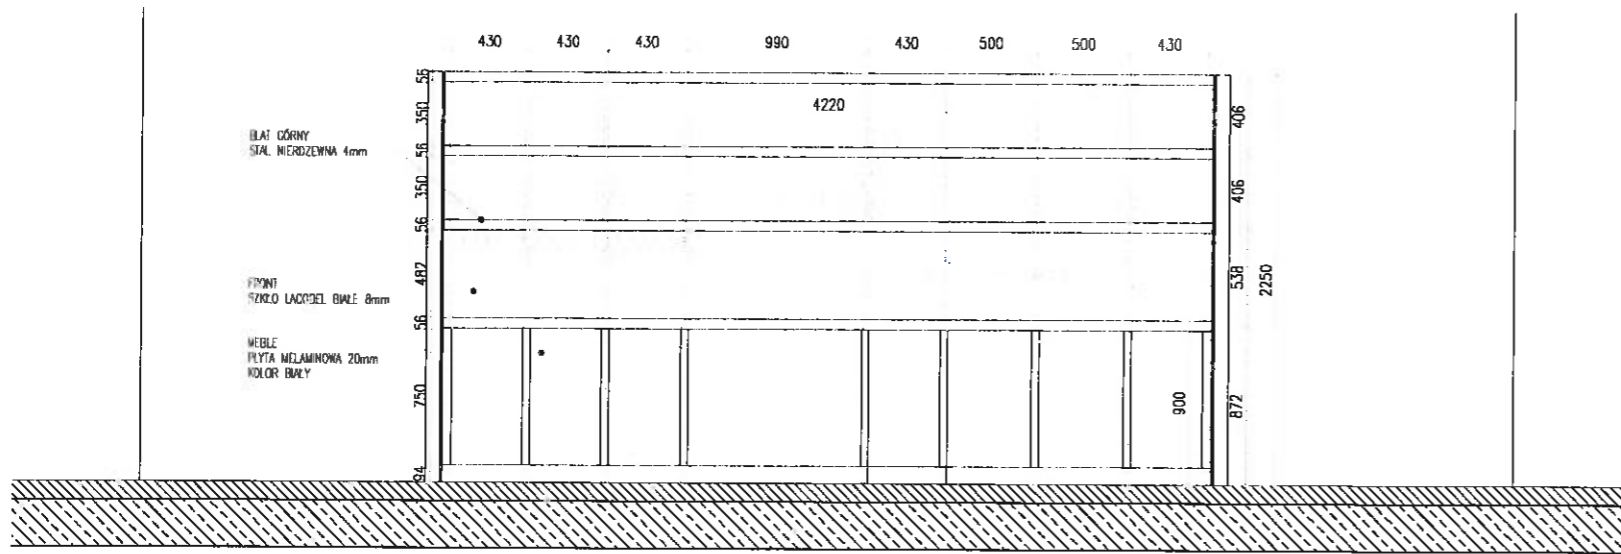


ELEWACJA BB'.
SKALA 1:20.

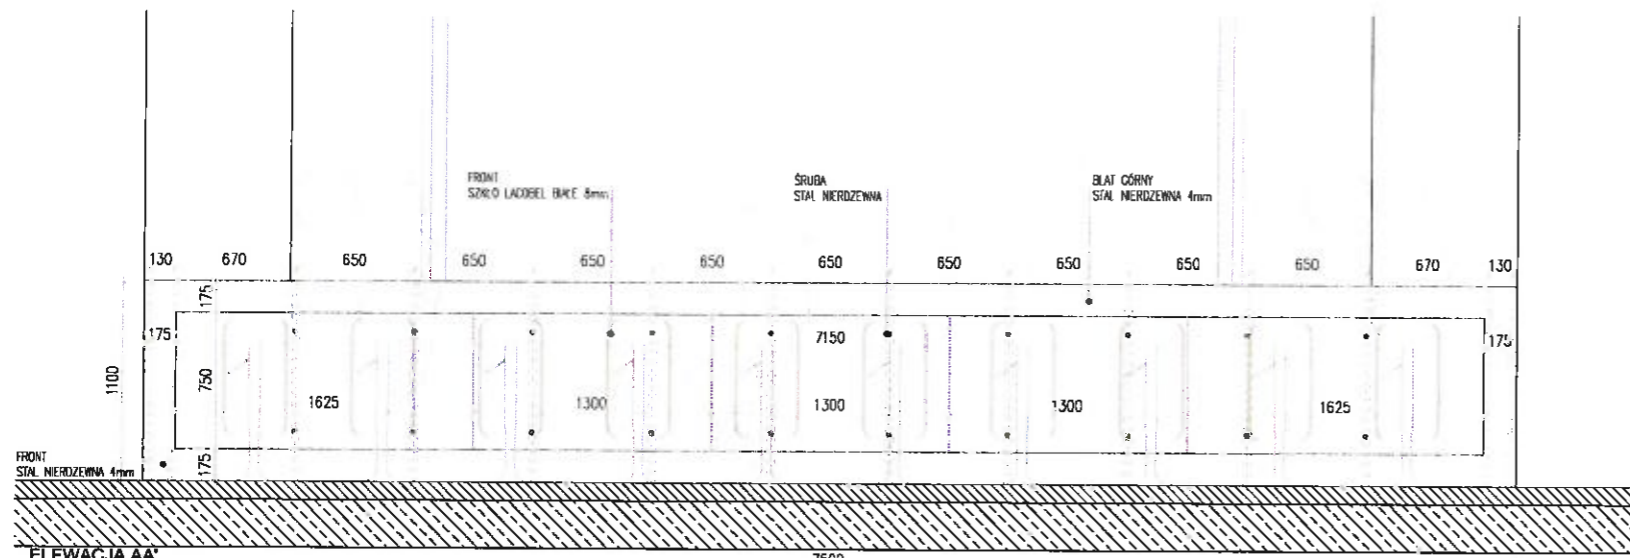


ELEWACJA AA'.
SKALA 1:20.

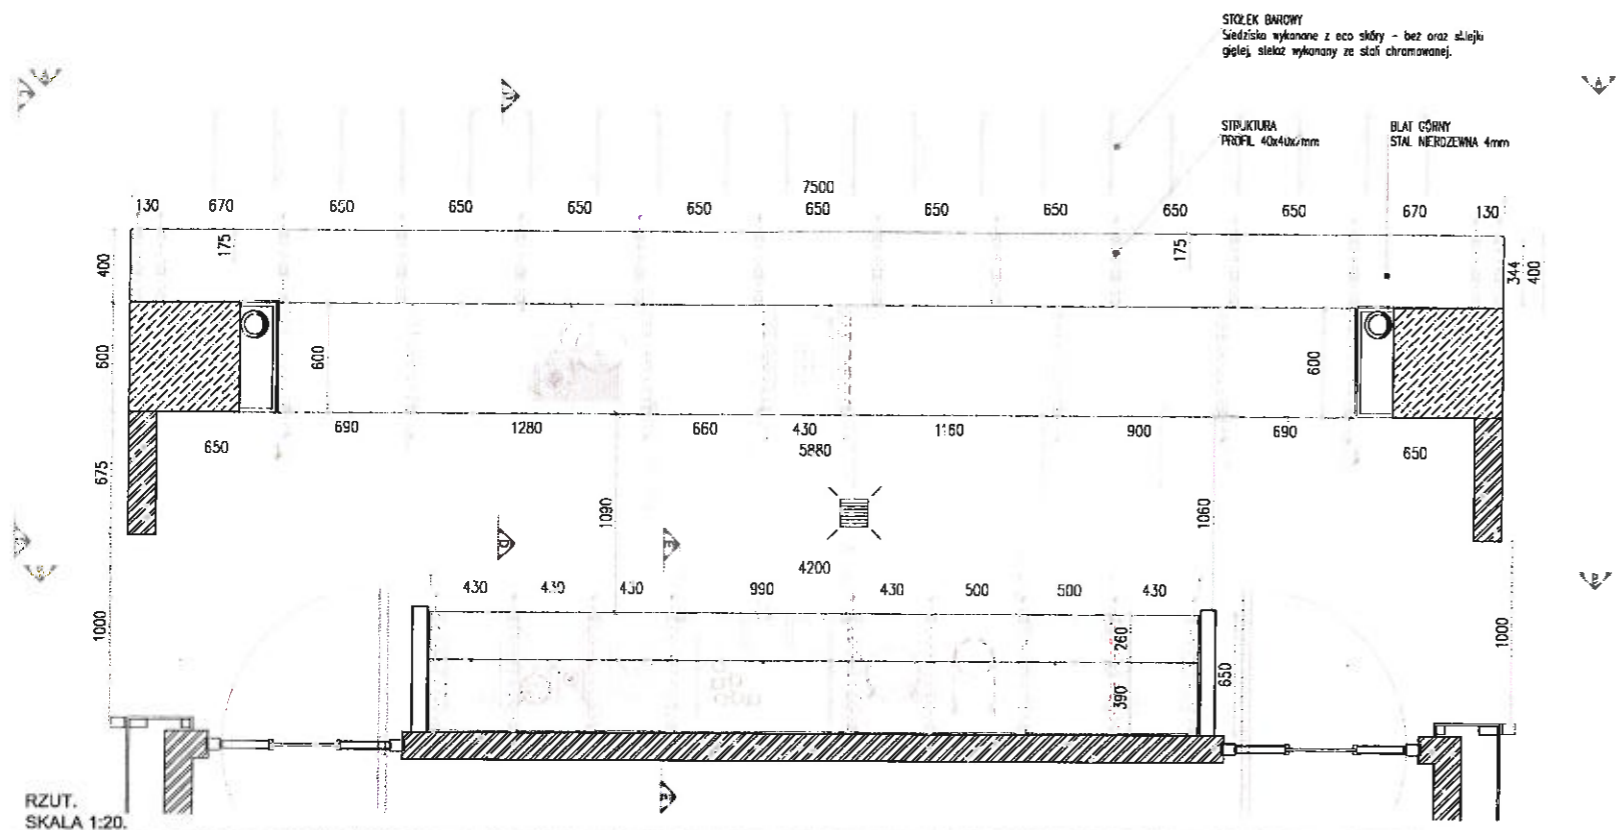


RZUT.
SKALA 1:20.

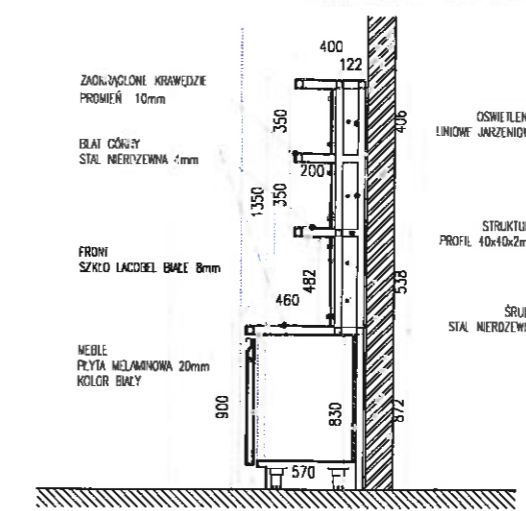

PRZEKRÓJ EE'.
SKALA 1:20.

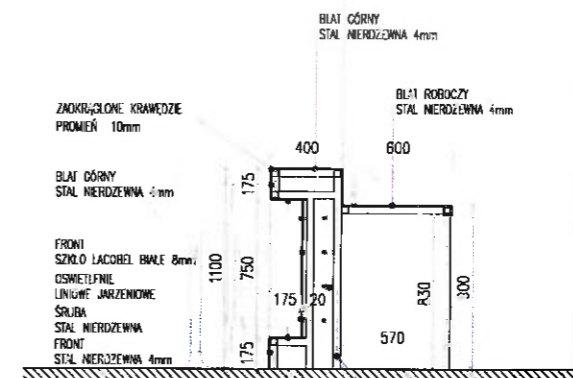


PRZEKRÓJ DD'.
SKALA 1:20.

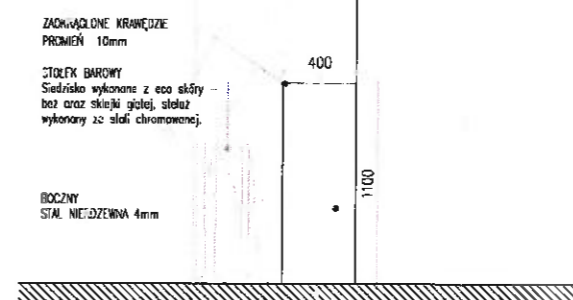

ELEWACJA CC'.
SKALA 1:20.


Rys. 5 - rzut +2
lada baru VIP - architektura

LADA BARU. STREFA VIP

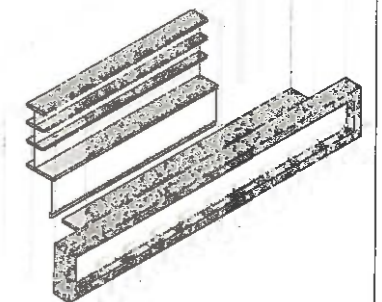

Wszystkie prawa autorskie zastrzeżone. Wszelkie prawa autorskie zastrzeżone. Wszelkie prawa autorskie zastrzeżone.

PROGRAM REGIONALNY		LUBELSKIE	
Załącznik nr 1			
Główna Lublin			
Plac Róża Wodzyńska, ul. Łokietka 1, 20-000 Lublin			
Tel. (0) 148 8000, fax (0) 148 8001			
www.lublin.eu, www.um.lublin.eu, www.lublin.pl			
e-mail: sekretarj@lublin.eu, biuro@lublin.eu			
Nr umowy:		000011	
Nazwa dokumentacji:			
Opis: Opracowanie dokumentacji projektowej oraz budowa obiektu w Lublinie wraz z zagospodarowaniem przyległego terenu wraz z ogrodzeniem, zlokalizowanego w rejonie ul. Wołoskiej na terenie oznaczonym jako C-02/01/01, w ramach projektu "Strefa biznesowa miejskiego w Lublinie wraz z zagospodarowaniem przylegającego terenu" dofinansowanego z Europejskiego Funduszu Inicjatyw Regionalnych w ramach Regionalnego Programu Operacyjnego Województwa Lubelskiego na lata 2007-2013			
Obiekt:			
STACJA MIEJSKA W LUBLINIE WRAZ Z ZAGOSPODAROWANIEM PRZYLEGAJĄCEGO TERENU			
Projektant:			
STUDIO LAMELA B.J. Spółka Partnerska Oddział w Polsce Al. Świeżka 6, 00-642 Warszawa tel. (48) 225 581 111, fax. (48) 225 581 110			
Generujący Wykonawca:			
Budimex S.A. ul. Świdzi 40, 01-340 Warszawa tel. (+48) 22 823 00 00 fax: (+48) 22 823 00 01 e-mail: biuro@budimex.pl			
Projektant wykonawczy:			
Kancelaria i Biuro projektowe architektów i inżynierów s.p. z o.o. ul. Piłsudskiego 10, 00-642 Warszawa ul. Piłsudskiego 10, 00-642 Warszawa ul. Piłsudskiego 10, 00-642 Warszawa ul. Piłsudskiego 10, 00-642 Warszawa			
Nr projektu:			
PL-2011-09			
BRANŻA - ARCHITECTURA - PROJEKTOWANIE			
Imię i Nazwisko:		Imię i Nazwisko:	
arch. Cezar Latała		arch. Michał Taś	
Opracował:		Opracował:	
arch. Adam Kubiś		arch. Adam Kubiś	
arch. Przemysław Kucharski		arch. Przemysław Kucharski	
arch. Julia Kucharska-Ostas		arch. Julia Kucharska-Ostas	
arch. Magdalena Morawiecka		arch. Magdalena Morawiecka	
arch. Marzena Paschke		arch. Marzena Paschke	
arch. Grzegorz Stawski		arch. Grzegorz Stawski	
Sprawdził:			
arch. Przemysław Kucharski			
Faza projektu:			
PROJEKT WYKONAWCZY			
Tytuł rysunku:			
LADA BARU VIP			
Nr rysunku:			
IP-1101-BA-DE-LV-000			
Skala:			
1:20		CZERWIEC 2014	
ARCHITECTURA		ARCHITECTURA	

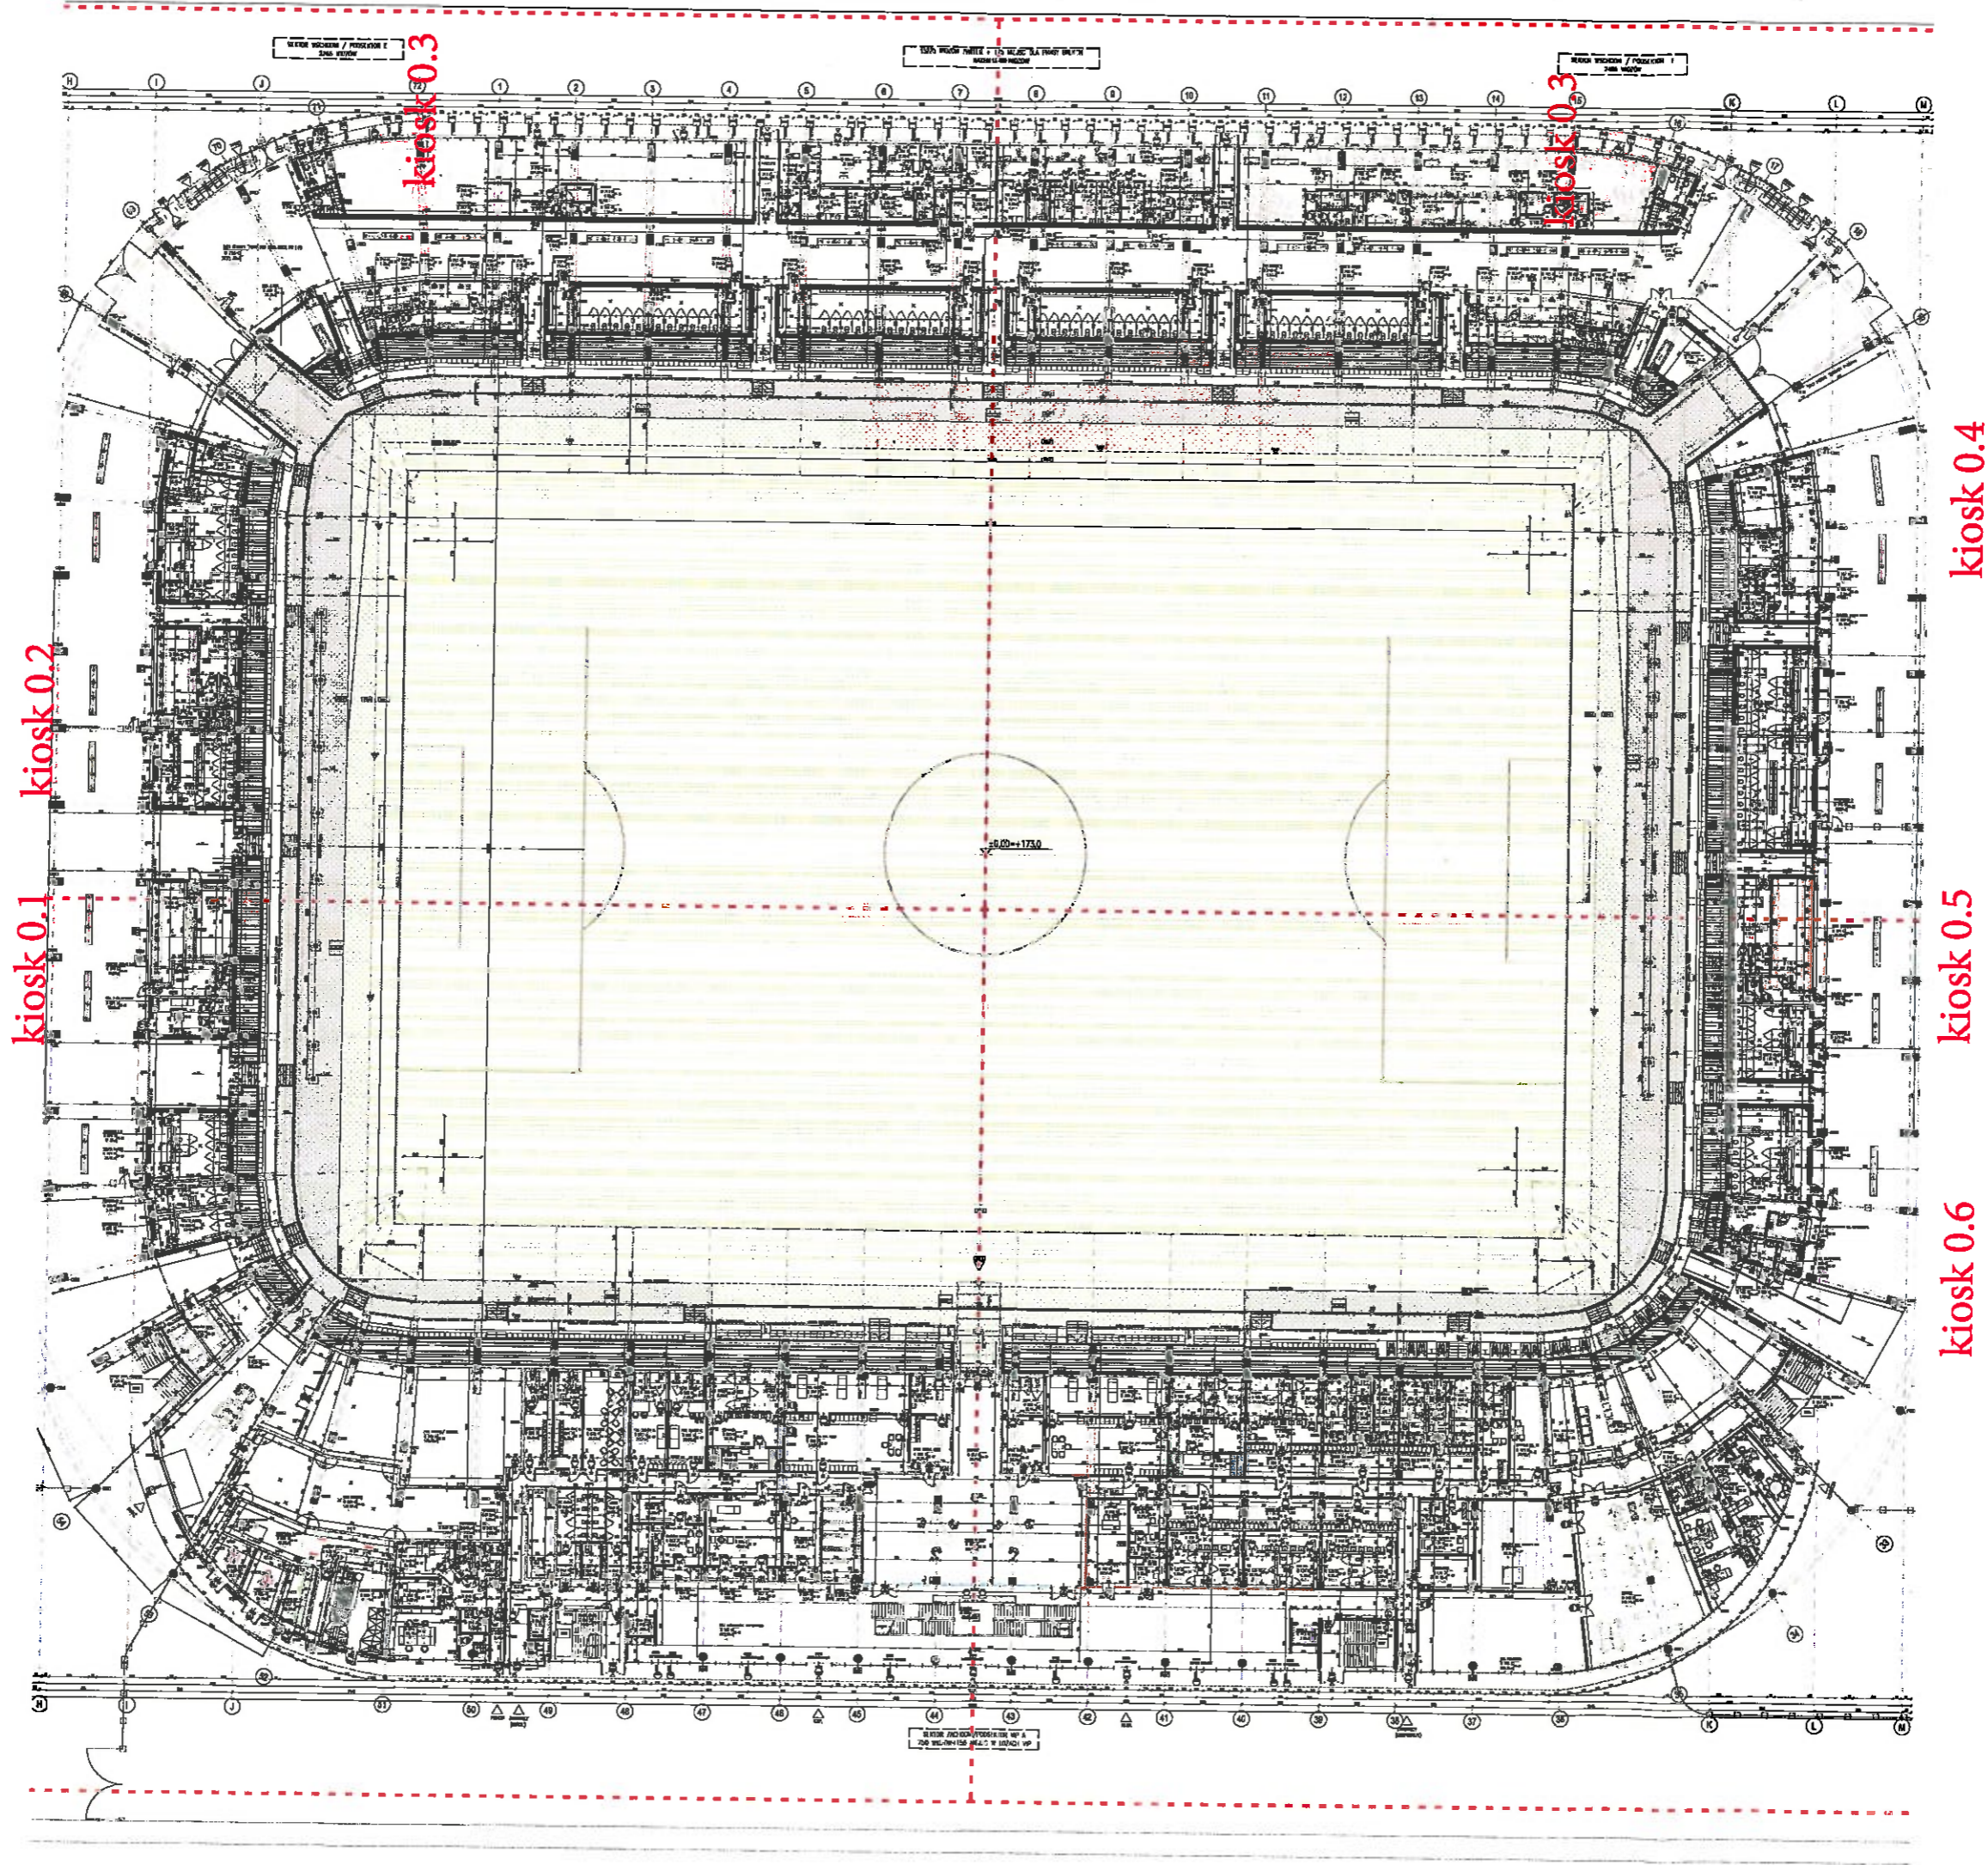

Rys. 8 - schemat rozmieszczenia kiosków na poziomie 0