


OSIEDLOWY WYBIEG DLA PSÓW
dz.nr 88/5 obręb 26 arkusz 2

PLAN SYTUACYJNY

— OGRÓDZENIE
M BRAMA
F FURTKA
T TABLICA Z REGULAMINEM
K KOSZ NA PSIE ODCHODY

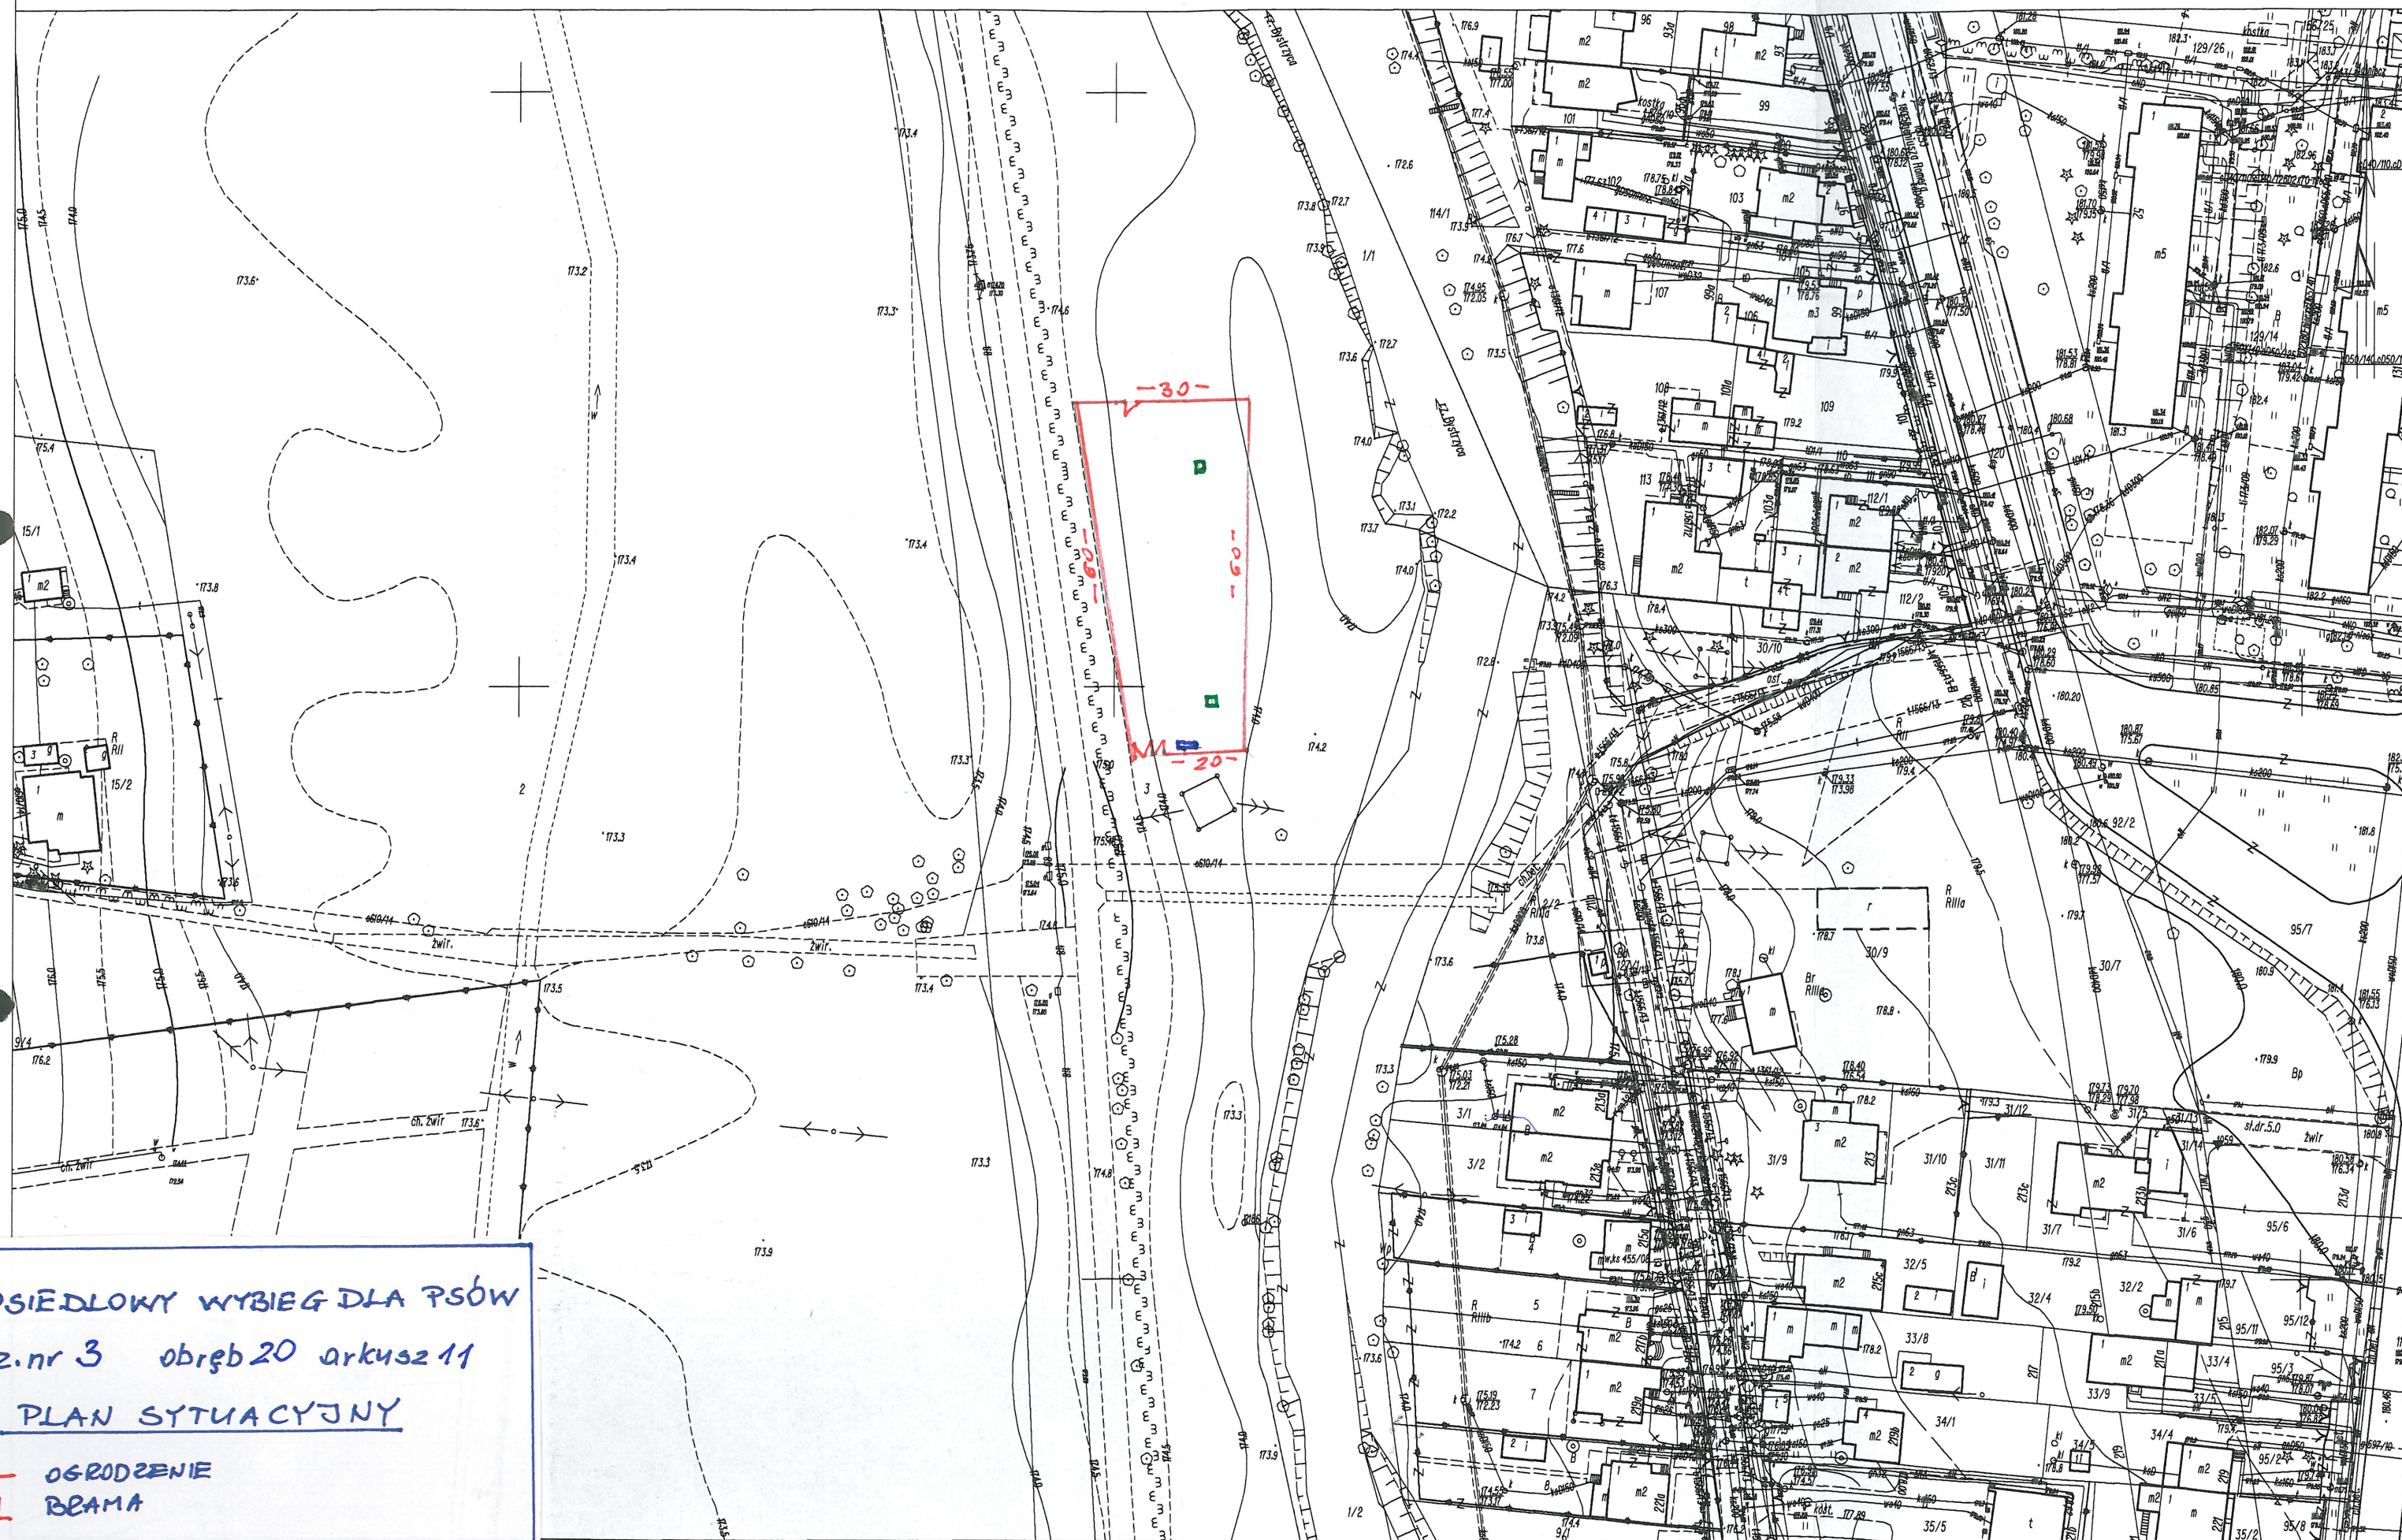

OSIEDLOWY WYBIEG DLA PSÓW
dz.nr 3 obręb 20 arkusz 11
PLAN SYTUACYJNY

- OGRÓDZENIE
- ML BRAMA
- Λ FURTKA
- TABLICA Z REGULAMINEM
- KOSZ NA PSIE JODCHODY

MAPA ZASAD
SKALA 1:5

OSIEDLOWY WYBIEG DLA PSÓW
dz.nr 3/2 obręb 14 arkusz 3
PLAN SYTUACYJNY

- OGRÓDZENIE
- ML BRAMA
- ▲ FURTKA
- ▢ TABLICA Z REGULAMINEM
- ▣ KOSZ NA PSIE ODCHODY

Akceptuję propozycję
projektu ogrodzenia
i zagospodarowanie.
15.04.2015.
Adam Ostrowski

