


szafa dystrybucyjna  
w pom. archiwum

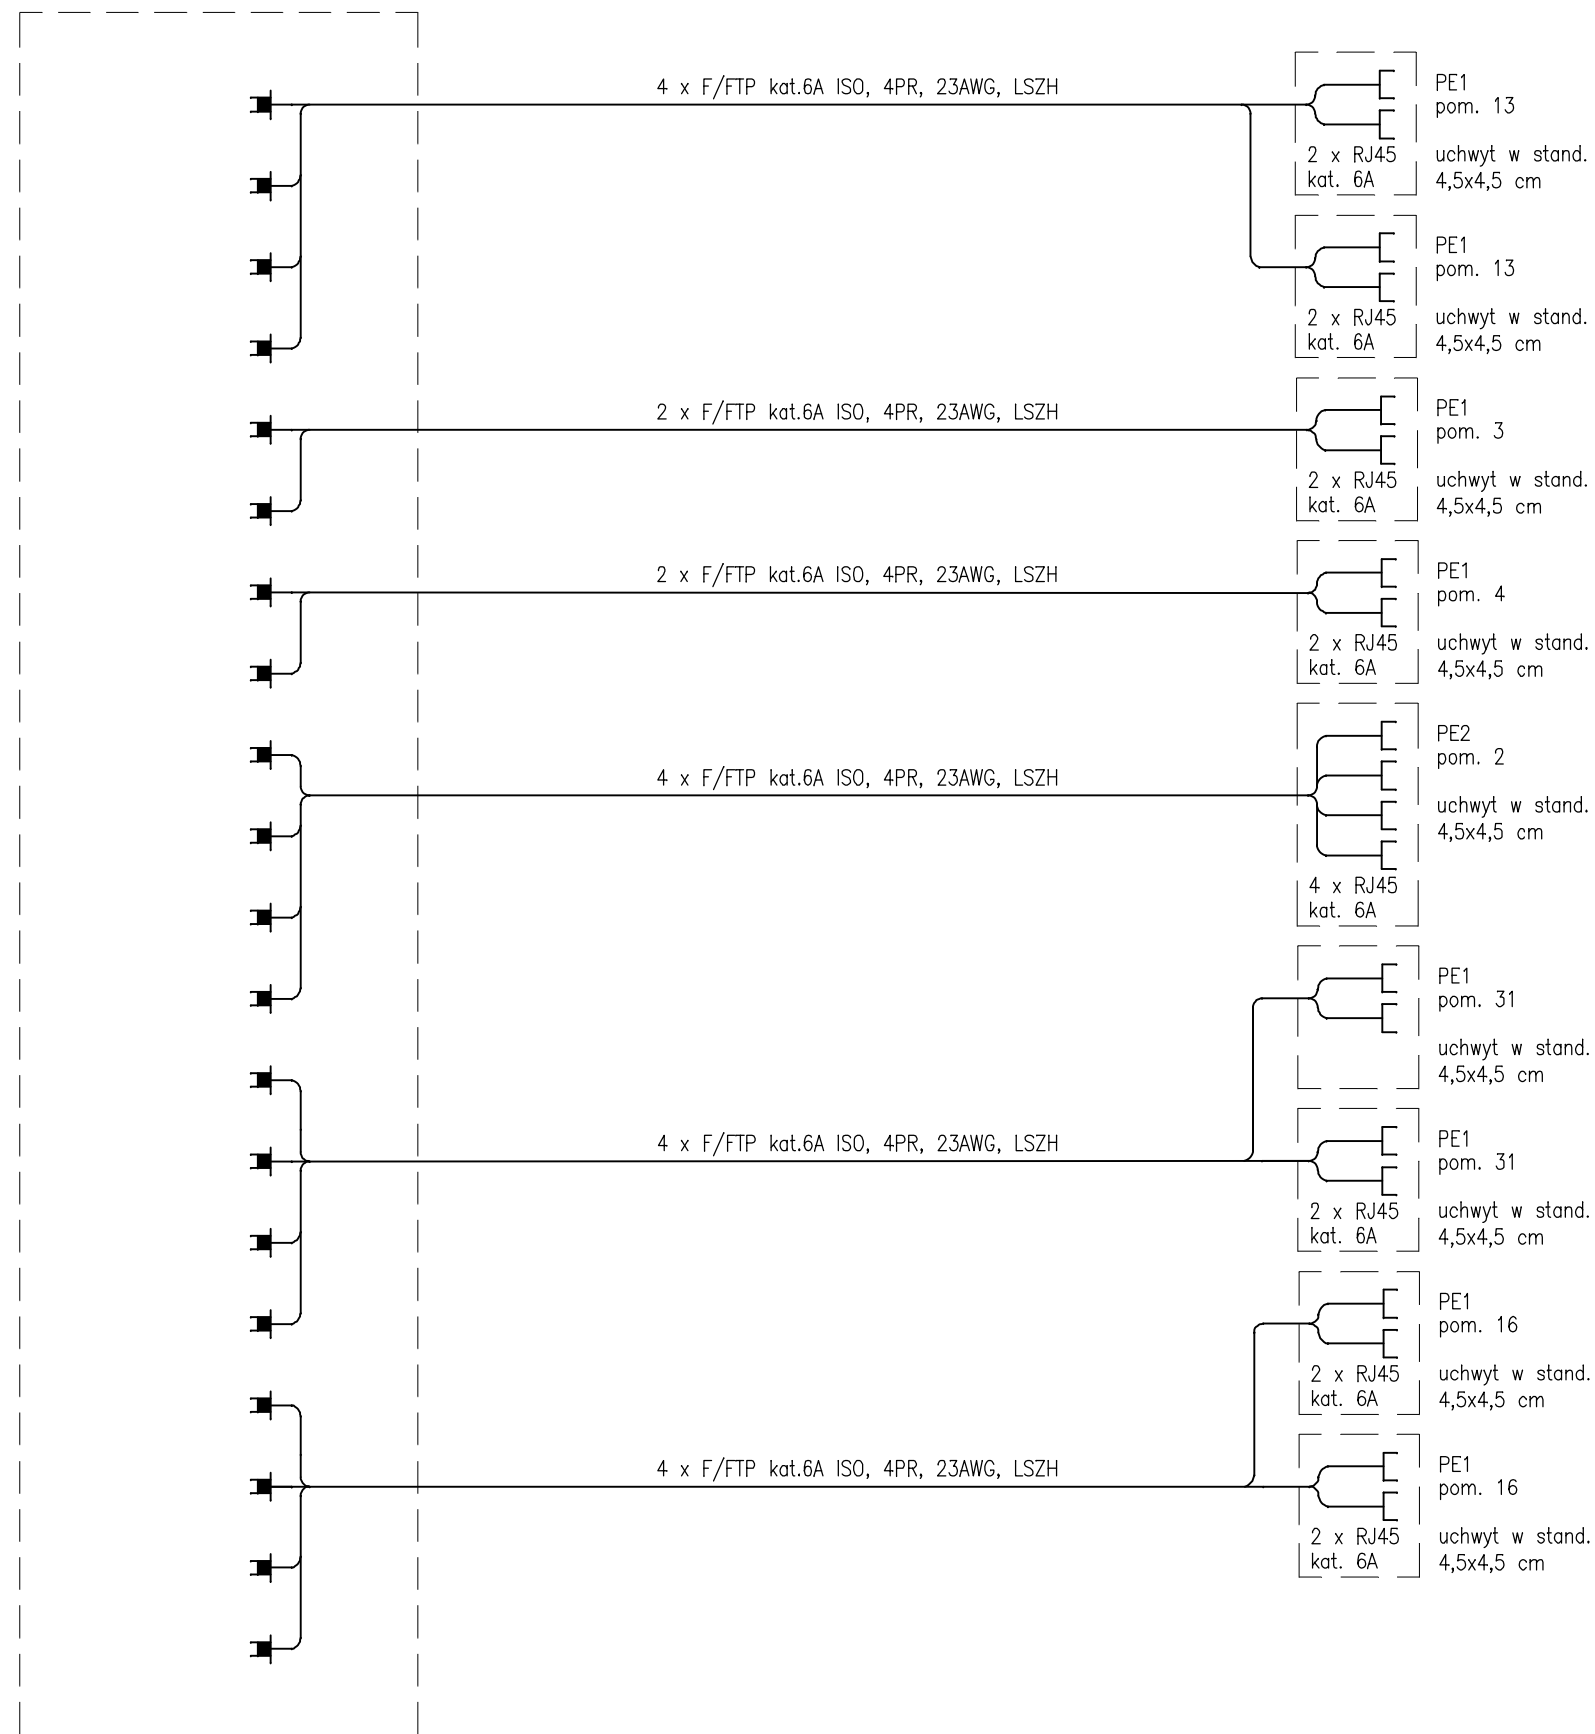

AUTORSKIE BIURO ARCHITEKTURY INVESTPROJEKT-PARTNER 6 SP. Z O.O.

Inwestor:	GMINA LUBLIN PLAC KRÓLA WŁADYSŁAWA ŁOKIETKA 1. 20-109 LUBLIN	Data opracowania:	03. 2015
Nazwa i adres inwestycji:	ADAPTACJA LOKALI UŻYTKOWYCH BUDYNKU KMP W LUBLINIE PRZY UL. PÓŁNOCNEJ NA POTRZEBY OŚRODKA POMOCY DLA OSÓB W STANIE NIETRZEŻWOŚCI	Nazwa i skala rysunku:	SCHEMAT SIECI STRUKTURALNEJ
Rodzaj opracowania:	PROJEKT ARCHITEKTONICZNO-BUDOWLANY INSTALACIE ELEKTRYCZNE	---	
Funkcja	Tytuł, imię i nazwisko	Numer uprawnień	Izba zawodowa
Projektant:	inż. MAREK MARCINIAK	907/Lb/89	LUB/IE/ 1413/01
Sprawdzający:	mgr inż. TOMASZ DOBROWOLSKI	2333/Lb/85	LUB/IE/ 1741/01
Numer rysunku:			10E