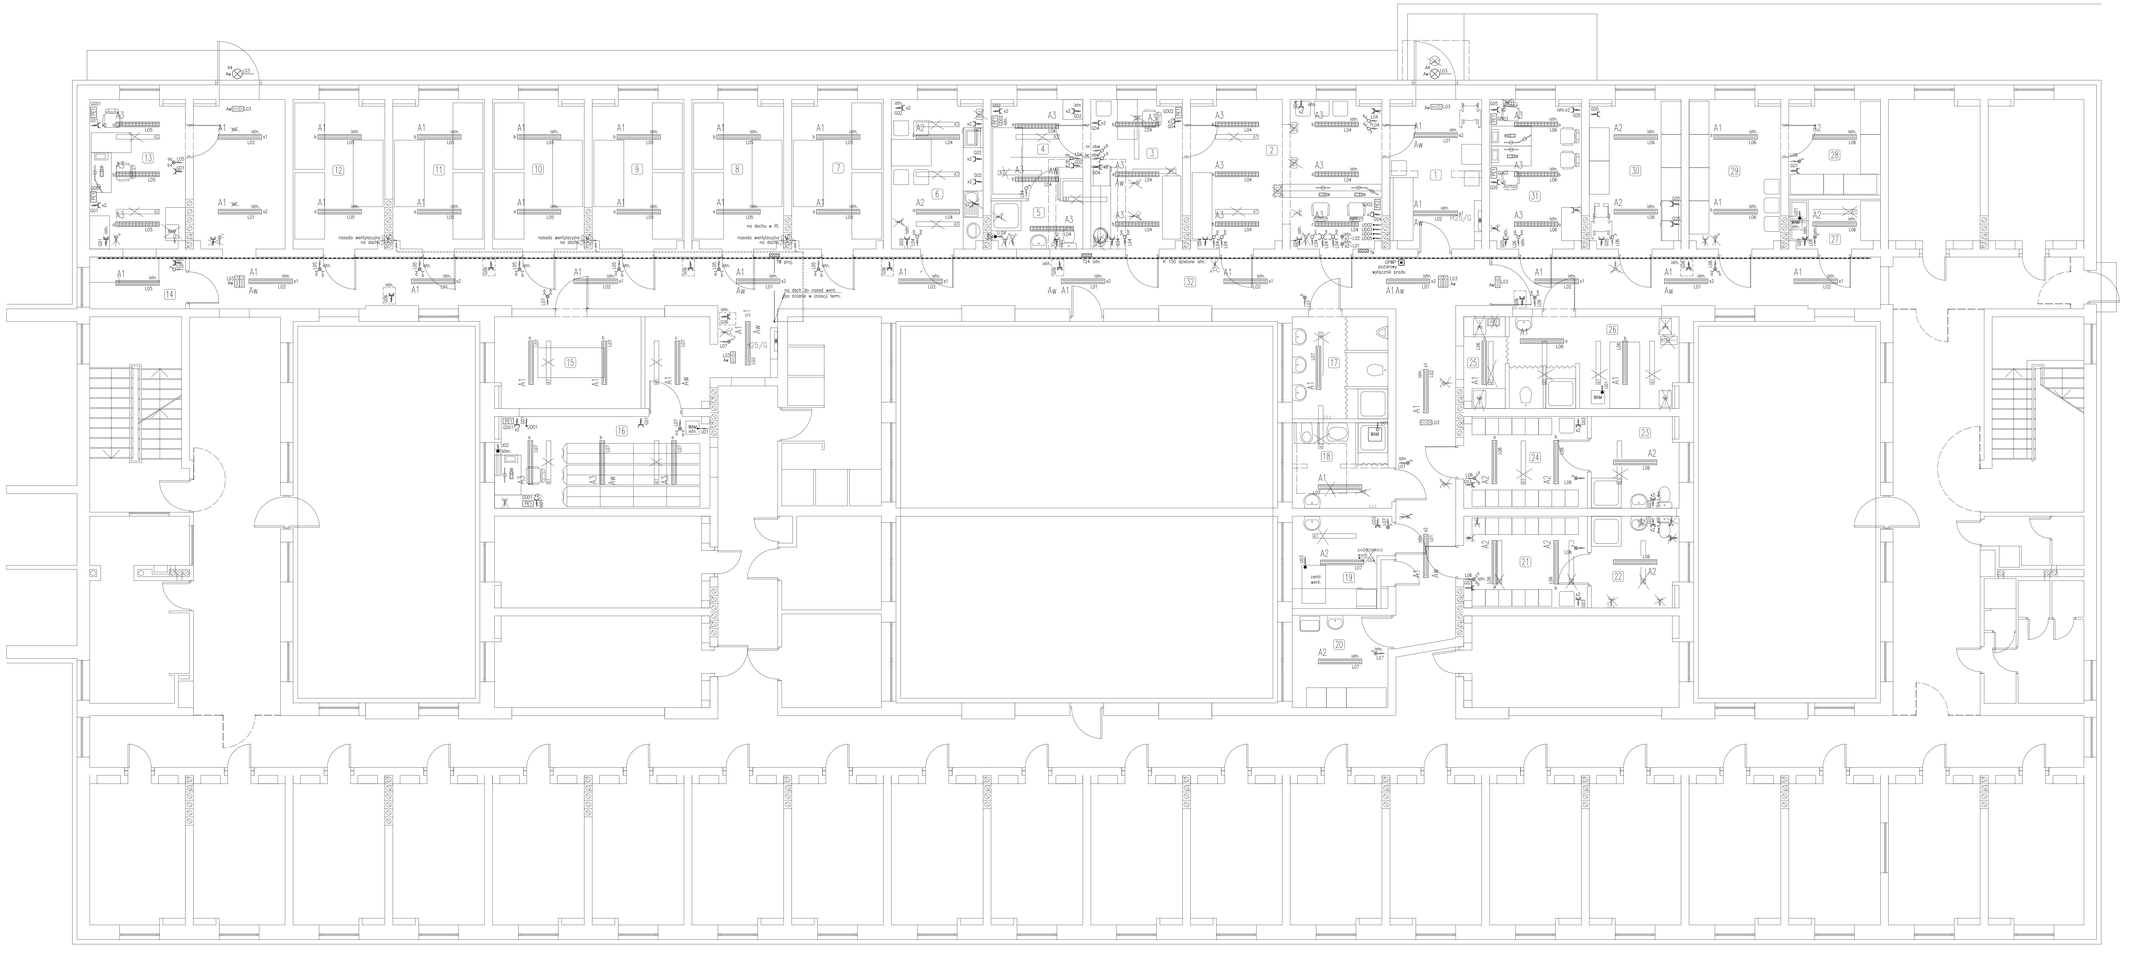

A1 – oprawa ośw. świetlówkowa szczelna IP65, 2x36W, z klosznem z polwęglanu, odrzucona siatka stalowa, montaż nasuflowy

A2 – oprawa ośw. świetlówkowa szczelna IP65, 2x36W, z klosznem z polwęglanu, montaż nasuflowy

A3 – oprawa ośw. świetlówkowa z nadrem pyrolodycznym IP20, 2x36W, montaż nasuflowy

A4 – oprawa ośw. LED typu plafon IP65 z modułem awaryjnym podgrzewanym 2x18W, montaż nasuflowy

– podświetlany (LED) znak bezpieczeństwa z zasilaczem awaryjnym jednostronny h=20cm

– podświetlany (LED) znak bezpieczeństwa z zasilaczem awaryjnym dwustronny h=20cm

PE1 – zestaw gniazd do montażu na ścianie złożony z:
2x 230V – gniazda typu "delta" zasilane z sieci dedykowanej,
2x RJ45 – gniazda sieci logicznej

PE1 – zestaw gniazd do montażu na ścianie złożony z:
2x 230V – gniazda typu "delta" zasilane z sieci dedykowanej,
2x RJ45 – gniazda sieci logicznej
montowany we wnęce zamykanej drzwiczkami stalowymi, gr. blachy min. 3mm.

PE2 – zestaw gniazd do montażu na ścianie złożony z:
2x 230V – gniazda typu "delta" zasilane z sieci dedykowanej,
4x RJ45 – gniazda sieci logicznej

PE2 – zestaw gniazd do montażu na ścianie złożony z:
2x 230V – gniazda typu "delta" zasilane z sieci dedykowanej,
4x RJ45 – gniazda sieci logicznej
montowany we wnęce zamykanej drzwiczkami stalowymi, gr. blachy min. 3mm.

GPWP – główny pożarowy wyłącznik prądu

AUTORSKIE BIURO ARCHITEKTURY INVESTPROJEKT-PARTNER 6 SP. Z O.O.

Inwestor:	DMINA LUBLIN PLAC KRÓLA WŁADYSŁAWA ŁOKIETKA 1, 20-109 LUBLIN				Data opracowania: 03. 2015
Nazwa i adres inwestycji:	ADAPTACJA LOKALI UŻYTKOWYCH BUDYNKU KMP W LUBLINIE PRZY UL. POLNOŻNEJ NA POTRZEBY OŚRODKA POMOCY DLA OSÓB W STANIE NIETRZEŹWOŚCI				Nazwa i adres rysunku: RZUT PARTERU 1:50
Rodzaj opracowania:	PROJEKT ARCHITEKTONICZNO-BUDOWLANY INSTALACJE ELEKTR. (OSWIETLENIE I GNIAZDA WTYCZKOWE)				
Funkcja:	Tytuł, imię i nazwisko	Numer uprawnień	Data przeglądu	Podpis	
Projektant:	mz. MAREK MARCINIAK	907/16/89	LUB/E/1413/01		Numer rysunku: 1E
Sprawdzający:	mgr inż. TOMASZ DOBROWOLSKI	2333/16/89	LUB/E/1741/01		