


# WYKONANIE NADPROŻY DLA OTWORÓW L=105cm

SKALA 1:10

## 2. Otwór szerokości 105cm

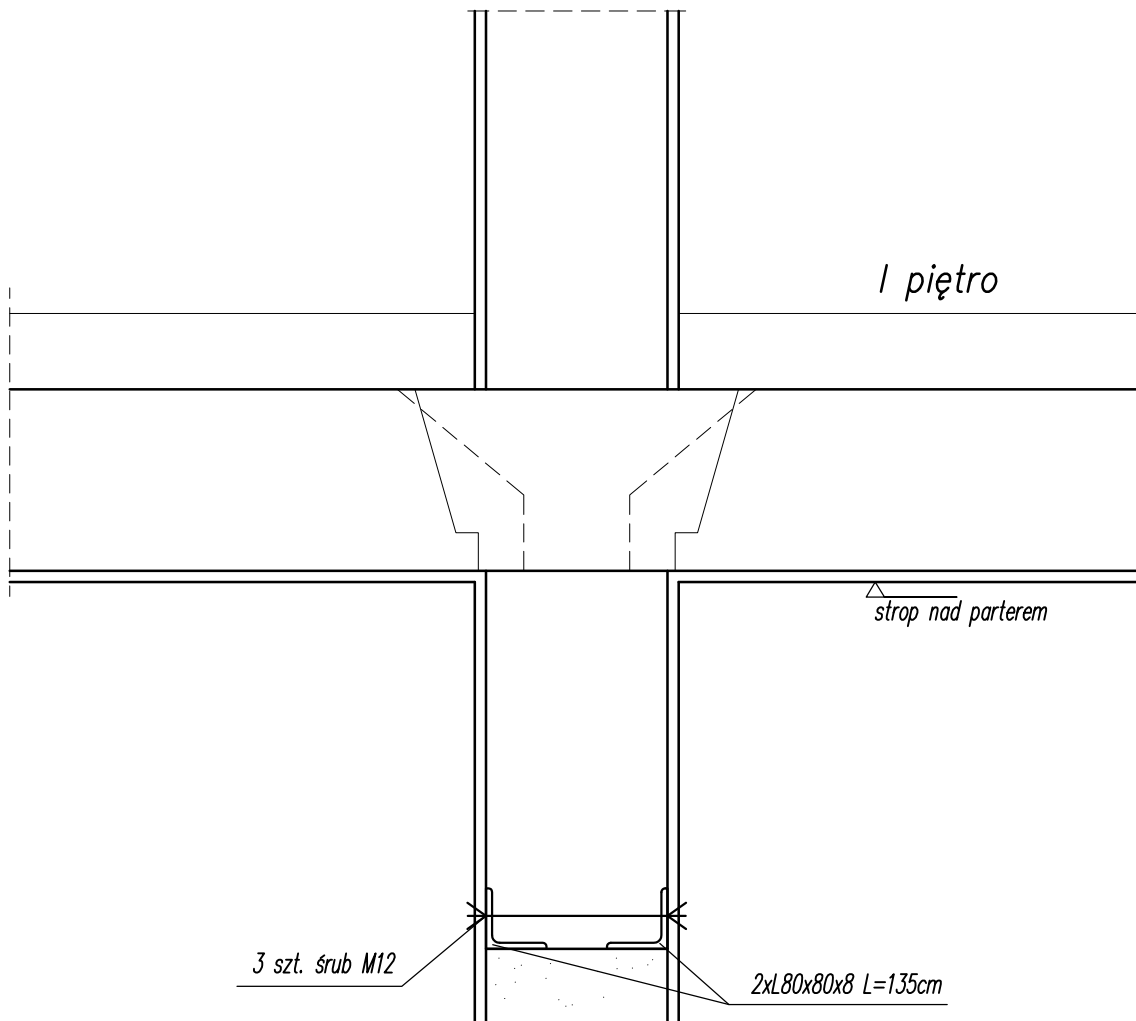

- skuć tynk w miejscu osadzanych kątowników
- naciąć w ścianie z obu stron bruzdy poziome do osadzenia kątowników (na głębokość 80mm)
- oczyścić bruzdy
- zamontować kątowniki. Kątowniki skręcić śrubami  $\varnothing 12$  w ilości 3 szt. śrub (wcześniej na warsztacie wywiercić otwory w półkach kątowników)
- wypełnić bruzdy zaprawą niskokurczliwą na bazie cementu szybkosprawnego (zaprawa 8,0MPa)
- po 3 dniach wyciąć otwór piłą do betonu lub rozkuć delikatnie (wcześniej po obwodzie otworu wykonać na wylot przewieroty  $\varnothing 12$  co 20 mm)
- pomalować antykorozyjnie i zabezpieczyć p.poż. nakładając na siatce 4cm tynk cementowy lub wykonać okładziny z płyt gipsowych

AUTORSKIE BIURO ARCHITEKTURY INVESTPROJEKT-PARTNER 6 SP. Z O.O.

Inwestor:	GMINA LUBLIN PLAC KRÓLA WŁADYSŁAWA ŁOKIETKA 1. 20-109 LUBLIN		Data opracowania: 04. 2015
Nazwa i adres inwestycji:	ADAPTACJA LOKALI UŻYTKOWYCH BUDYNKU KMP W LUBLINIE PRZY UL. PÓŁNOCNEJ NA POTRZEBY OŚRODKA POMOCY DLA OSÓB W STANIE NIETRZEŻWOŚCI		Nazwa i skala rysunku:
Rodzaj opracowania:	PROJEKT ARCHITEKTONICZNO-BUDOWLANY KONSTRUKCJA		DETALE NADPROŻY 1:10
Funkcja	Tytuł, imię i nazwisko	Numer uprawnień	
Projektant:	inż. WŁODZIMIERZ WÓJTOWICZ	42/Lb/75	Numer rysunku: K1
Sprawdzający:	mgr inż. KAROL SNELA	245/Lb/99	