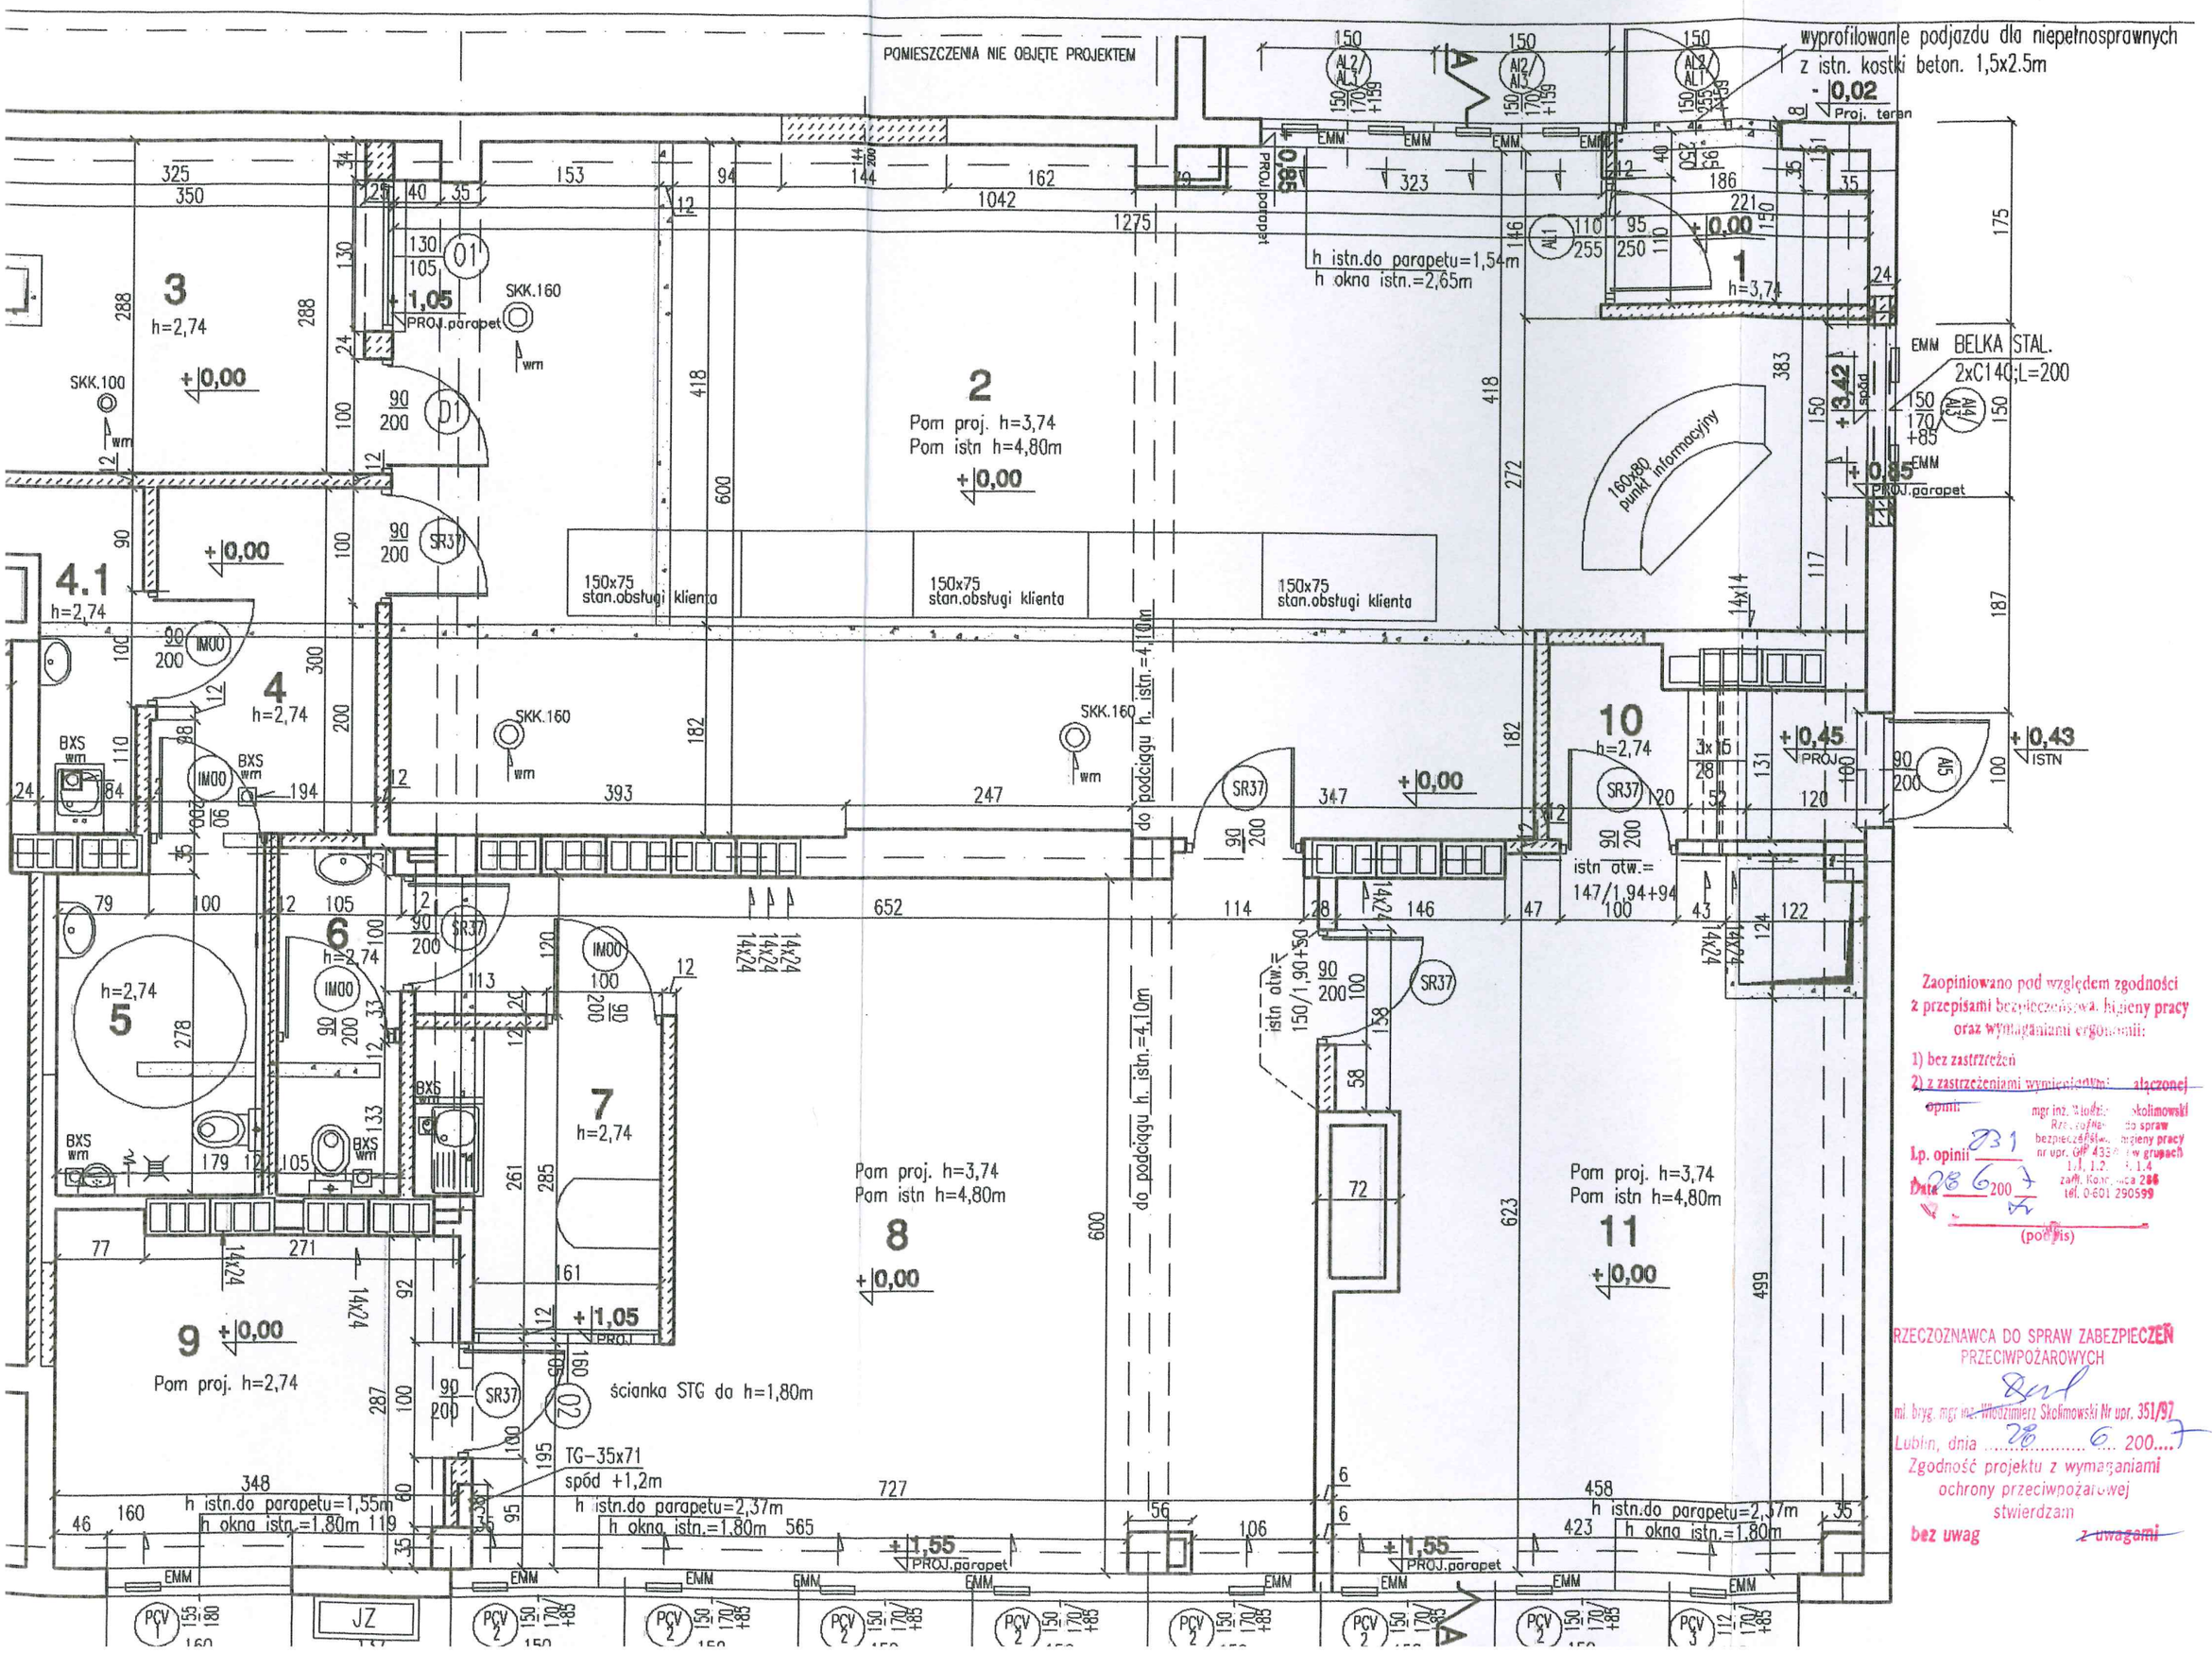

RZUT P

WYKAZ POMIE

1	wiatrołap	
2,96 m²	płytki gr	
2	Pom.biur.	
68,05m²	płytki gr	
3	kasa	
9,73 m²	płytki gr	
4	przedsione	
5,64 m²	płytki gr	
4.1	pom.porzą	
2,84 m²	płytki gr	
5	WC niepeł	
4,78 m²	płytki gr	
6	WC męski	
3,16 m²	płytki gr	
7	aneks kuc	
5,05 m²	płytki gr	
8	pom.wielof	
39,39m²	wykładz.P	
9	pokój bur.	
10,0 m²	wykładz.P	
10	wiatrołap	
3,47 m²	płytki gr	
11	Pok. biuro	
27,54m²	wykładz.P	

PRZED ZAMÓWIENIEM E
SPRAWDZIĆ W NATURZE

OZNACZE

elementy proje
elementy istnie

Zaopiniowano pod względem zgodności z przepisami bezpieczeństwa, higieny pracy oraz wymaganiami ergonomii:

1) bez zastrzeżeń
2) z zastrzeżeniami wymienionymi załączonej opinii

mgr inż. Włodzimierz Skolimowski
Rzeczoznawca do spraw bezpieczeństwa i higieny pracy
nr upr. GIP 433/... w grupach 1.1, 1.2, ... 1.4
zam. Konopnica 286
tel. 0-601 290599

Lp. opinii 831
Data 28 6 2007
(podpis)

RZECZOZNAWCA DO SPRAW ZABEZPIECZEŃ PRZECIWPOŻAROWYCH
ml. bryg. mgr inż. Włodzimierz Skolimowski Nr upr. 351/97
Lublin, dnia 28 6 2007
Zgodność projektu z wymaganiami ochrony przeciwpożarowej stwierdzam
bez uwag ~~z uwagami~~

Biuro Projektow
21-040 Świdnik

Nazwa rysunku	RZU
Obiekt:	Remont p usługo pr
Inwestor:	Gmina 20-080
Projektował:	mgr in nr
Sprawdził:	mgr in