Załącznik 2a do SIWZ

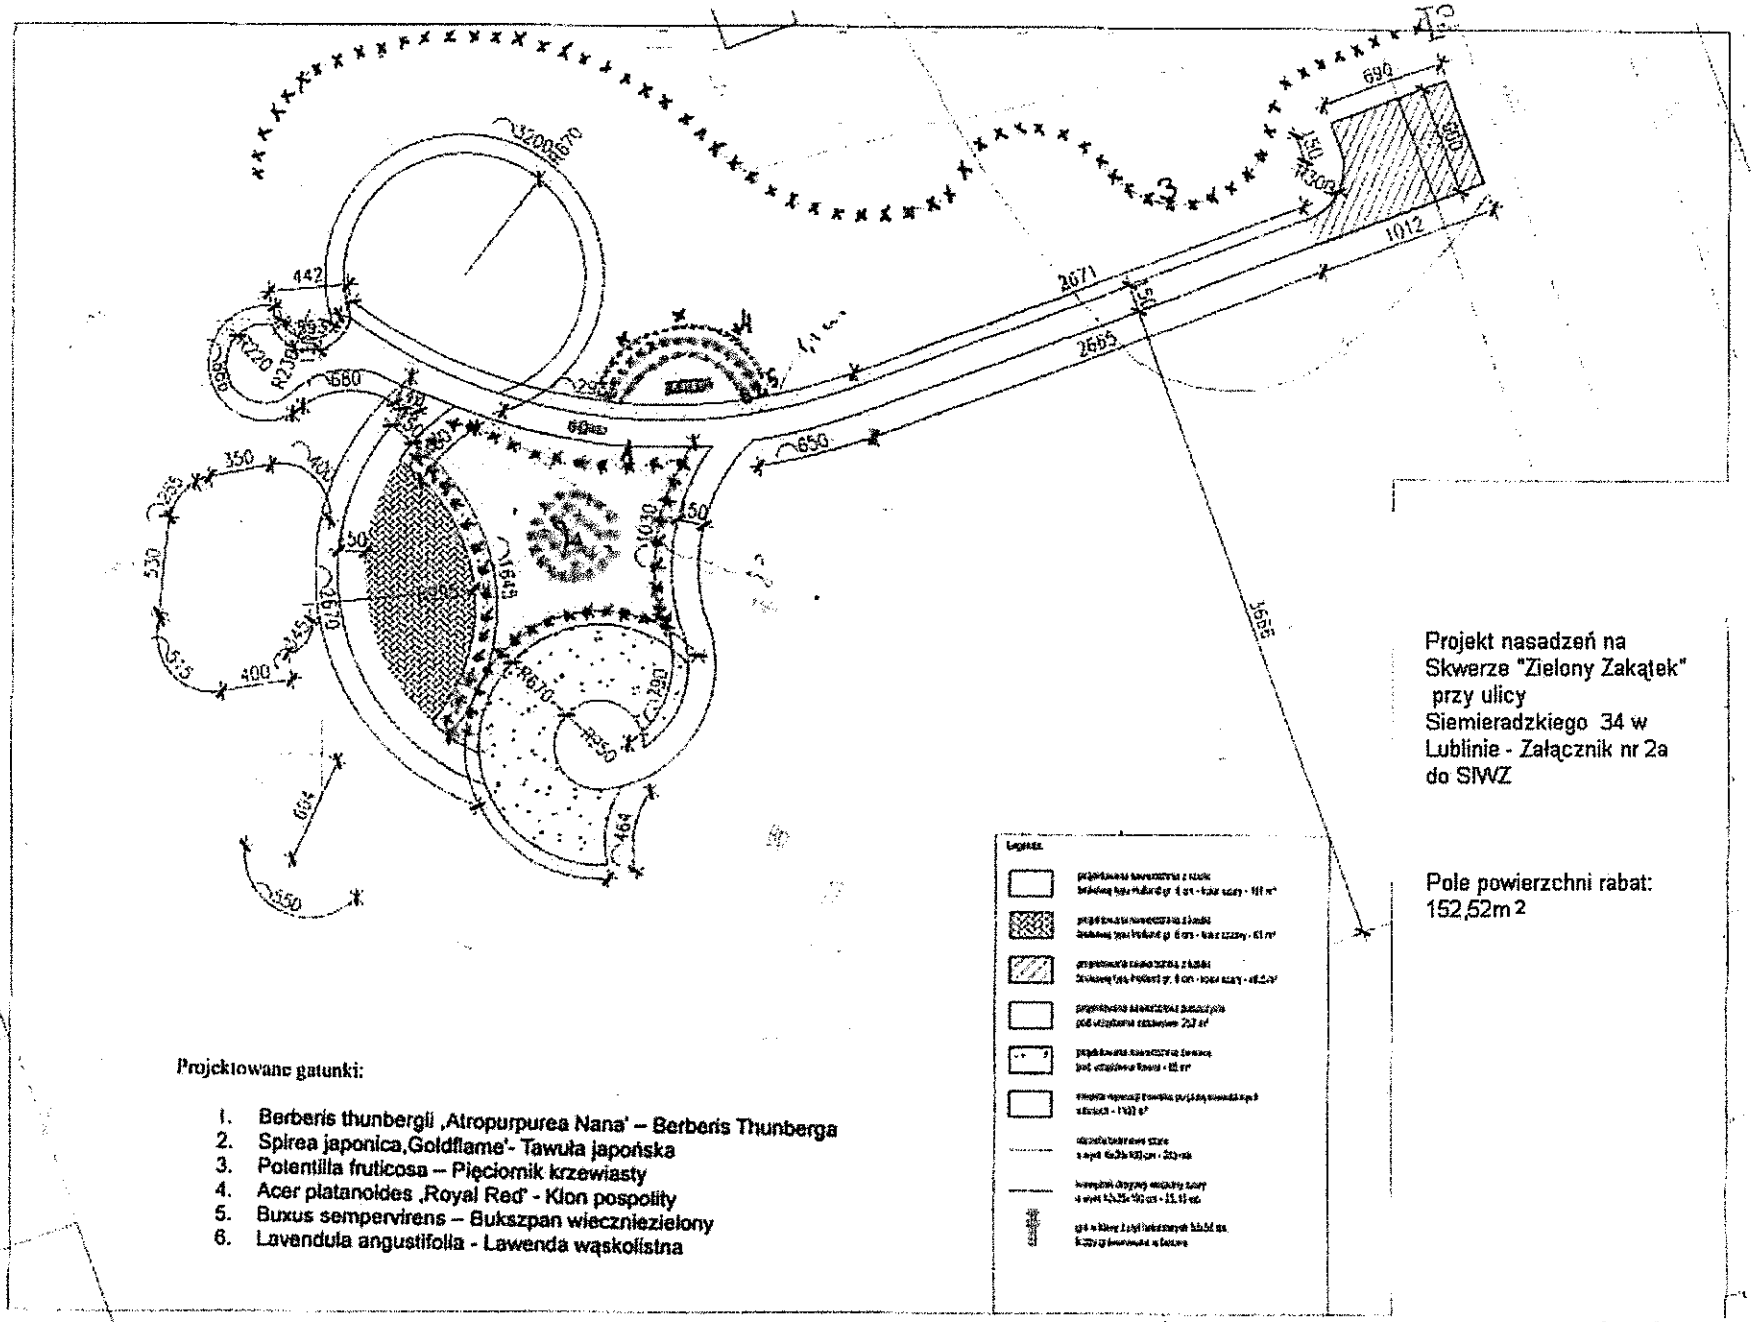

Projekt nasadzeń na Skwerze "Zielony Zakątek" przy ulicy Siemieradzkiego 34 w Lublinie - Załącznik nr 2a do SIWZ

Pole powierzchni rabat: 152,52m 2

Projektowane gatunki:

1. Berberis thunbergii ‚Atropurpurea Nana' – Berberis Thunberga
2. Spirea japonica,Goldflame'- Tawuła japońska
3. Potentilla fruticosa – Pięciornik krzewiasty
4. Acer platanoides ‚Royal Red' - Klon pospolity
5. Buxus sempervirens – Bukszpan wiecznie zielony
6. Lavendula angustifolia - Lawenda wąskolistna