


Projekt nasadzeń przy ulicy Szarych Szeregów w Lublinie - załącznik nr 2g do SIWZ

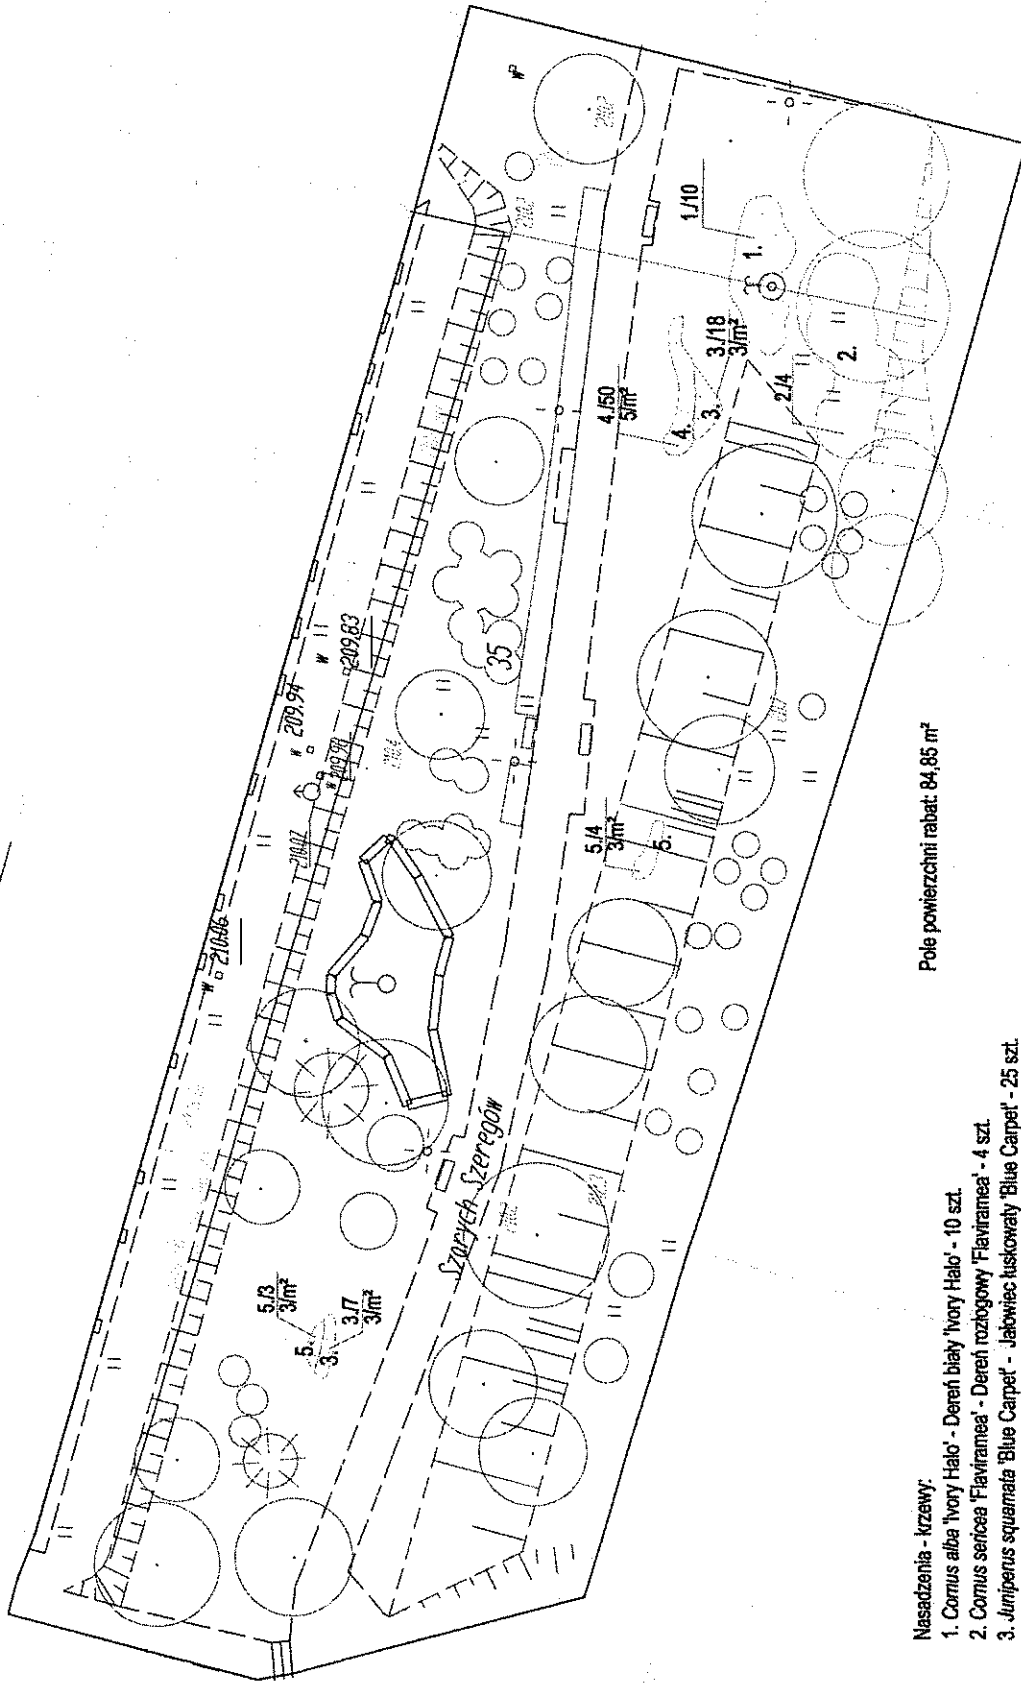

Pole powierzchni rabat: 84,85 m²

Nasadzenia - krzewy:

1. *Cornus alba* 'Ivory Halo' - Dereń biały 'Ivory Halo' - 10 szt.
2. *Cornus sericea* 'Flaviramea' - Dereń rozłogowy 'Flaviramea' - 4 szt.
3. *Juniperus squamata* 'Blue Carpet' - Jodłowiec łuskowaty 'Blue Carpet' - 25 szt.
4. *Spiraea japonica* 'Golden Carpet' - Tawuła japońska 'Golden Carpet' - 50 szt.
5. *Juniperus x pfitzeriana* 'Old Gold' - Jodłowiec Pfitzera 'Old gold' - 7 szt.

Projekt opracowano na terenie przy ulicy Szarych Szeregów
w Lublinie - załącznik nr 2g do SIWZ

Adres: Ulica Szarych Szeregów

Biuro Miejskiego Architekta Zelan

Strona 1250

Nr rys. 1

Temat rysunku: projekt nasadzeń

