


Projekt zagospodarowania rabaty przy ul. Skautów - skala 1:25 - załącznik nr 2f do SIWZ

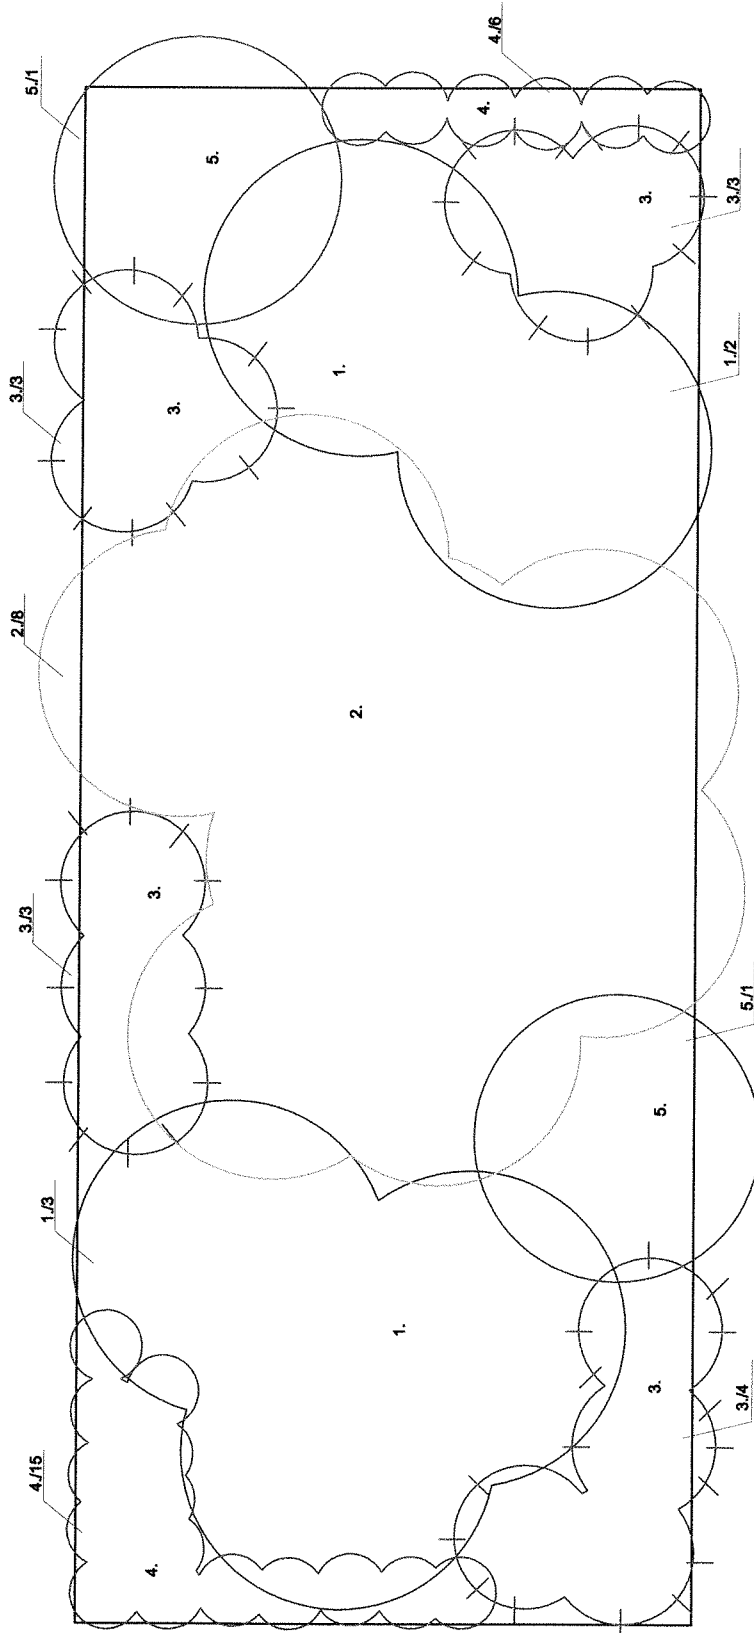

1. *Weigela florida* 'Cappuccino' - Krzewuszką cudowną 'Cappuccino': 5 szt.
2. *Weigela florida* 'Minor Black' - Krzewuszką cudowną - 'Minor black': 8szt.
3. *Pinus mugo* 'Jakobsen' - Sołna górska 'Jakobsen': 13 szt.
4. *Buxus sempervirens* - Bukszan wieczniezielony: 21 szt. - do przesadzenia w obrębie rabaty
5. *Chaenomeles japonica* - Piłgowiec japoński: 2 szt. - do przesadzenia w obrębie rabaty

Pole powierzchni rabaty: 11,5m²

Projekt zagospodarowania rabaty przy ulicy Skautów -
Załącznik nr 2f do SIWZ

Adres: ul. Skautów w Lublinie

Biurowie Miejskiego Architekta Zieleni

Skala 1:25

Temat rysunku: projekt nasadzeń

Nr rys:1