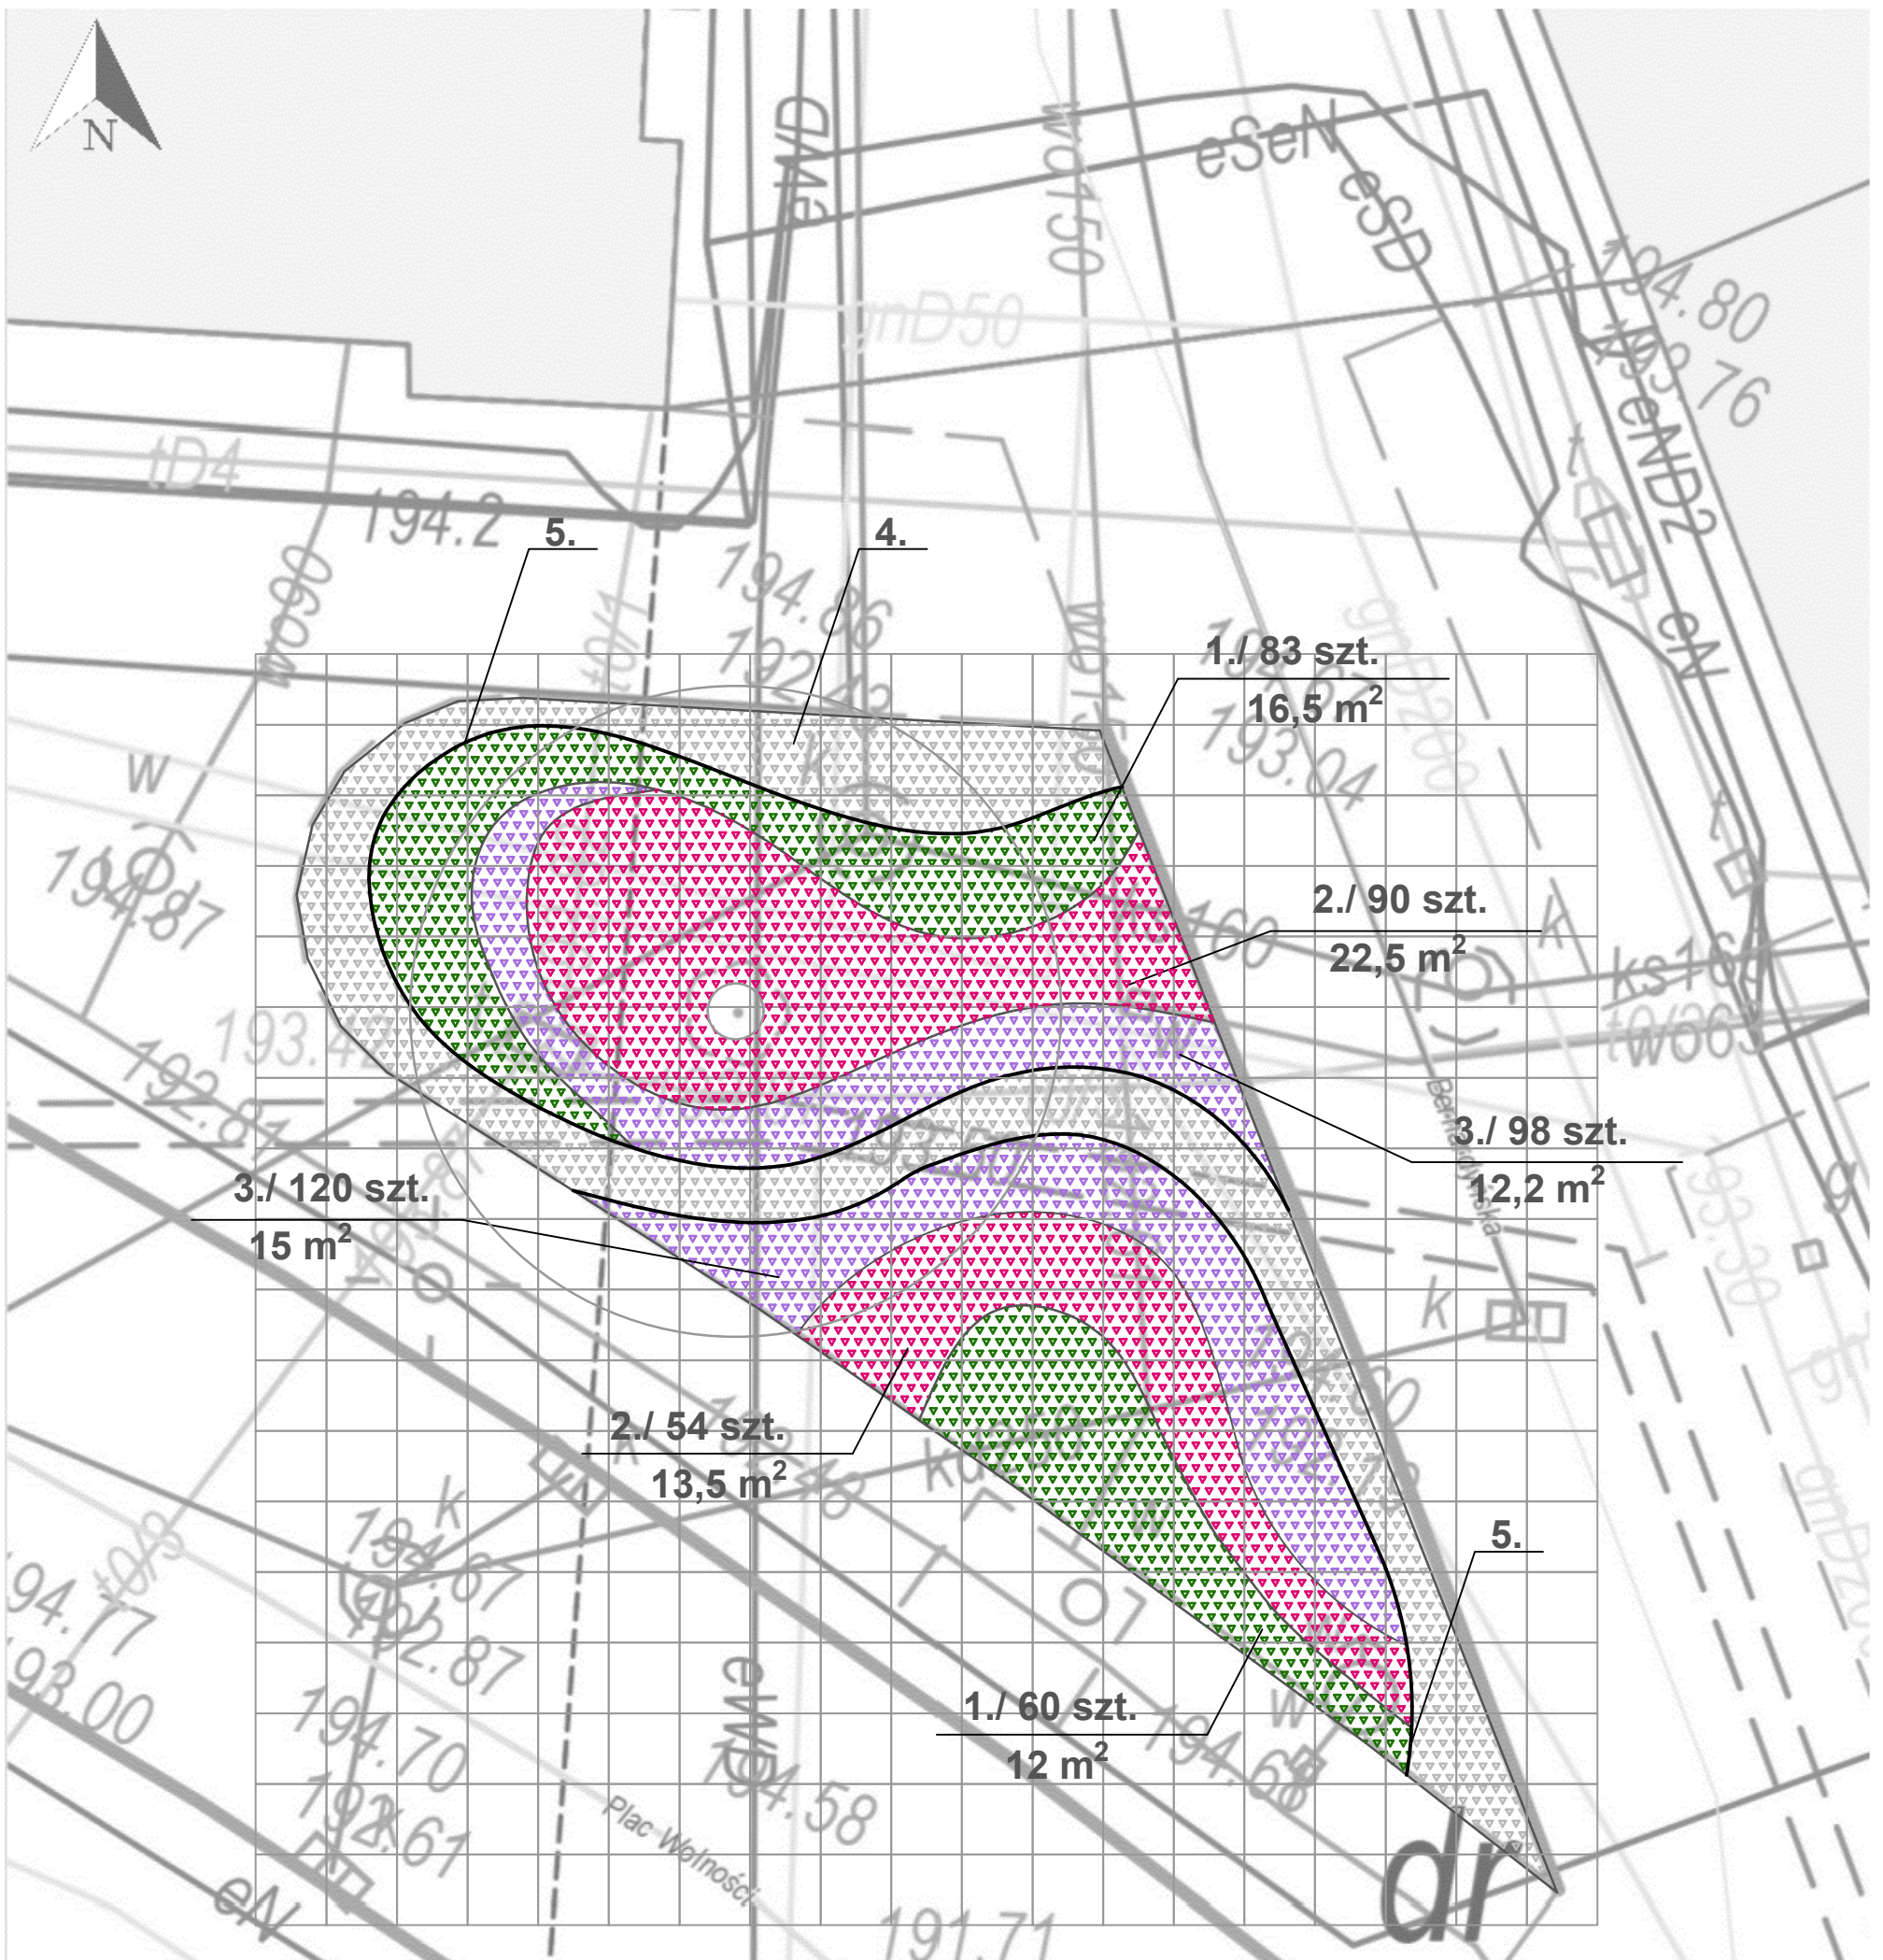
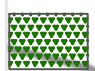

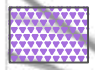



**Projekt nasadzeń w pasie drogowym w obrębie skrzyżowania
ul. Bernardyńskiej przy Placu Wolności w Lublinie
Skala 1: 100**

Zał. nr 2k do SIWZ



-  1. *Cotoneaster dammerii* 'Major' Irga Dammera 'Major' - 4 szt./ m² , powierzchnia 28,5 m² , ilość roślin łącznie 114 szt.
-  2. *Rosa MARATHON* Róża MARATHON - 4 szt./ m² , powierzchnia 36 m² , ilość roślin łącznie 144 szt.
-  3. *Nepeta racemosa* 'Grog' Kocimiętka 'Grog' - 8 szt./ m² , powierzchnia 27,2 m² , ilość roślin łącznie 218 szt.
-  4. Żwir kwarcytowy kremowy (frakcja 8-16mm, warstwa o grubości 0,04m) powierzchnia 33m² (1,32 m³)

5. Obrzeże trawnikowe (razem: 46,6 mb długości)

Wymiana gleby na głębokość 0,10m - 125 m² (12,5 m³)

Mata: 125 m²

Kora: 92 m² (4,6 m³) - warstwa grubości 0,05m

Powierzchnia rabaty ogółem: 125 m²

**Projekt nasadzeń w pasie drogowym w obrębie skrzyżowania
ul. Bernardyńskiej przy Placu Wolności**

Działka nr 38 i 39 (obręb 34, arkusz 6)

Biuro Miejskiego Architekta Zieleni

skala 1:100

temat rysunku: Projekt zieleni

maj 2016