


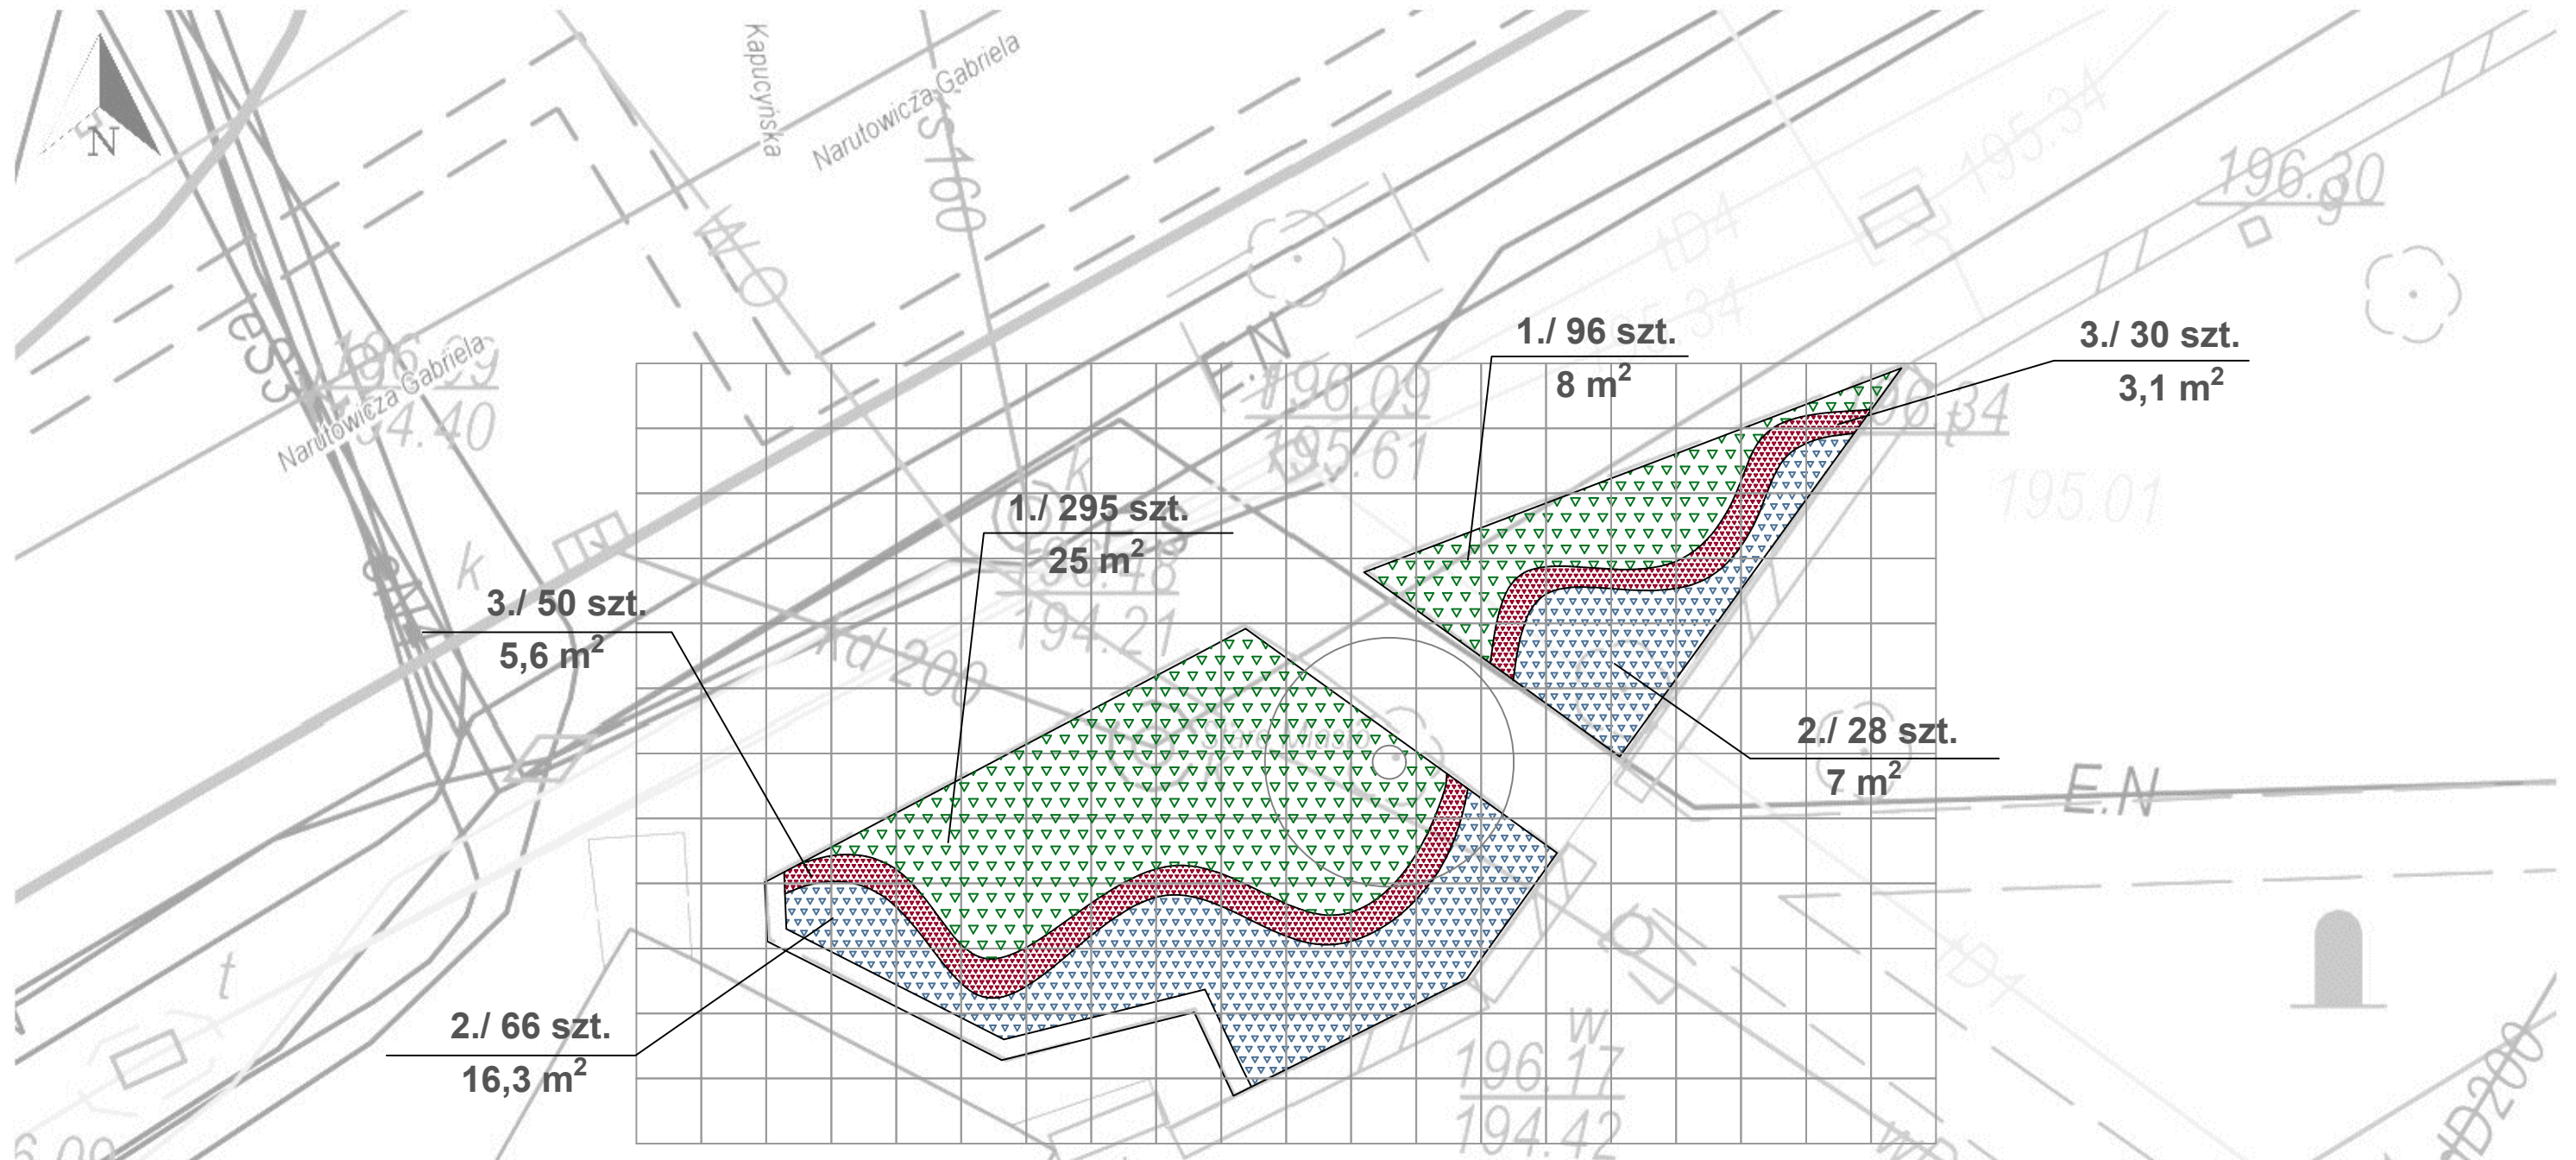


Projekt nasadzeń w pasie drogowym w obrębie skrzyżowania ul. Narutowicza i ul. Kapucyńskiej w Lublinie Skala 1: 100

Załącznik nr 21 do SIWZ

skala 1: 100



-  1. *Vinca minor* Barwinek pospolity - 12 szt./ m², powierzchnia 33 m², ilość roślin łącznie 391 szt.
-  2. *Hosta 'Halcyon'* Funkia 'Halcyon' - 4 szt./ m², powierzchnia 23,3 m², ilość roślin łącznie 94 szt.
-  3. *Heuchera 'PALACE PURPLE'* Żurawka 'PALACE PURPLE' - 9 szt./ m², powierzchnia 8,7 m², ilość roślin łącznie 86 szt.

Wymiana gleby na głębokość 0,10m: 65 m² (6,5 m³)

Mata: 65 m²

Kora: 65 m² (3,25 m³) - warstwa grubości 0,05m

Powierzchnia rabaty ogółem: 65m²

Projekt nasadzeń w pasie drogowym w obrębie skrzyżowania
ul. Narutowicza i ul. Kapucyńskiej

Działka nr 1, obręb 34, arkusz 6.

Biuro Miejskiego Architekta Zieleni

skala 1:100

temat rysunku: Projekt zieleni

maj 2016