


SYSTEM OCIEPLEŃ ELEWACJI WENTYLOWANEJ

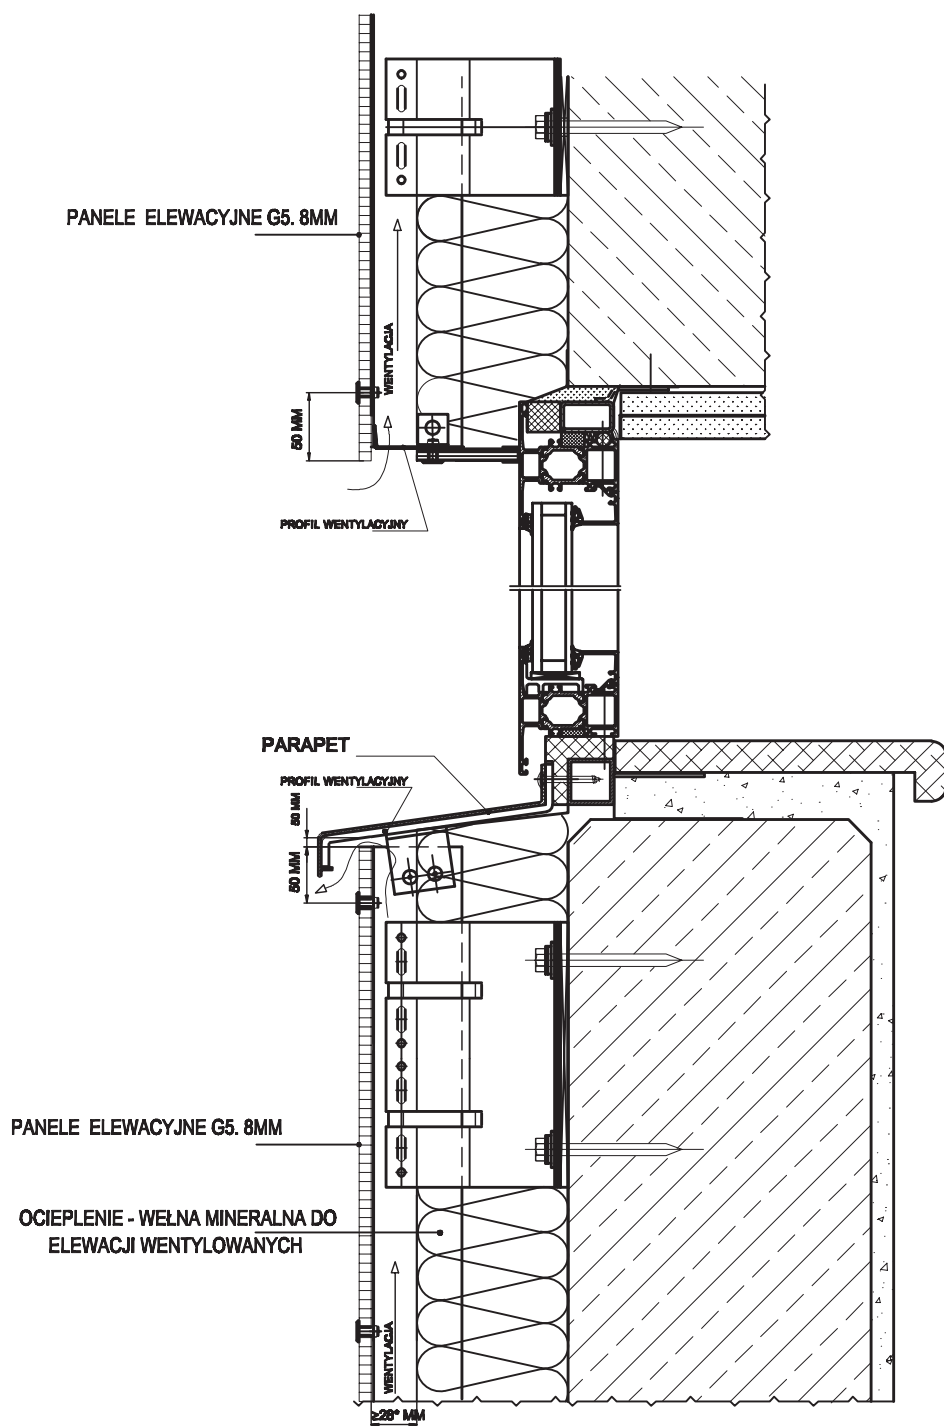

PRZEKRÓJ PIONOWY

* MINIMALNA SZEROKOŚĆ SZCELINY WENTYLACYJNEJ

POŁĄCZENIE RAMY OKIENNEJ Z PANELAMI W MIEJSCU PARAPETU I NADPROŻA

A16