


Projekt nasadzeń - ul. Bajkowskiego i otoczenie ratusza

Skala 1: 250

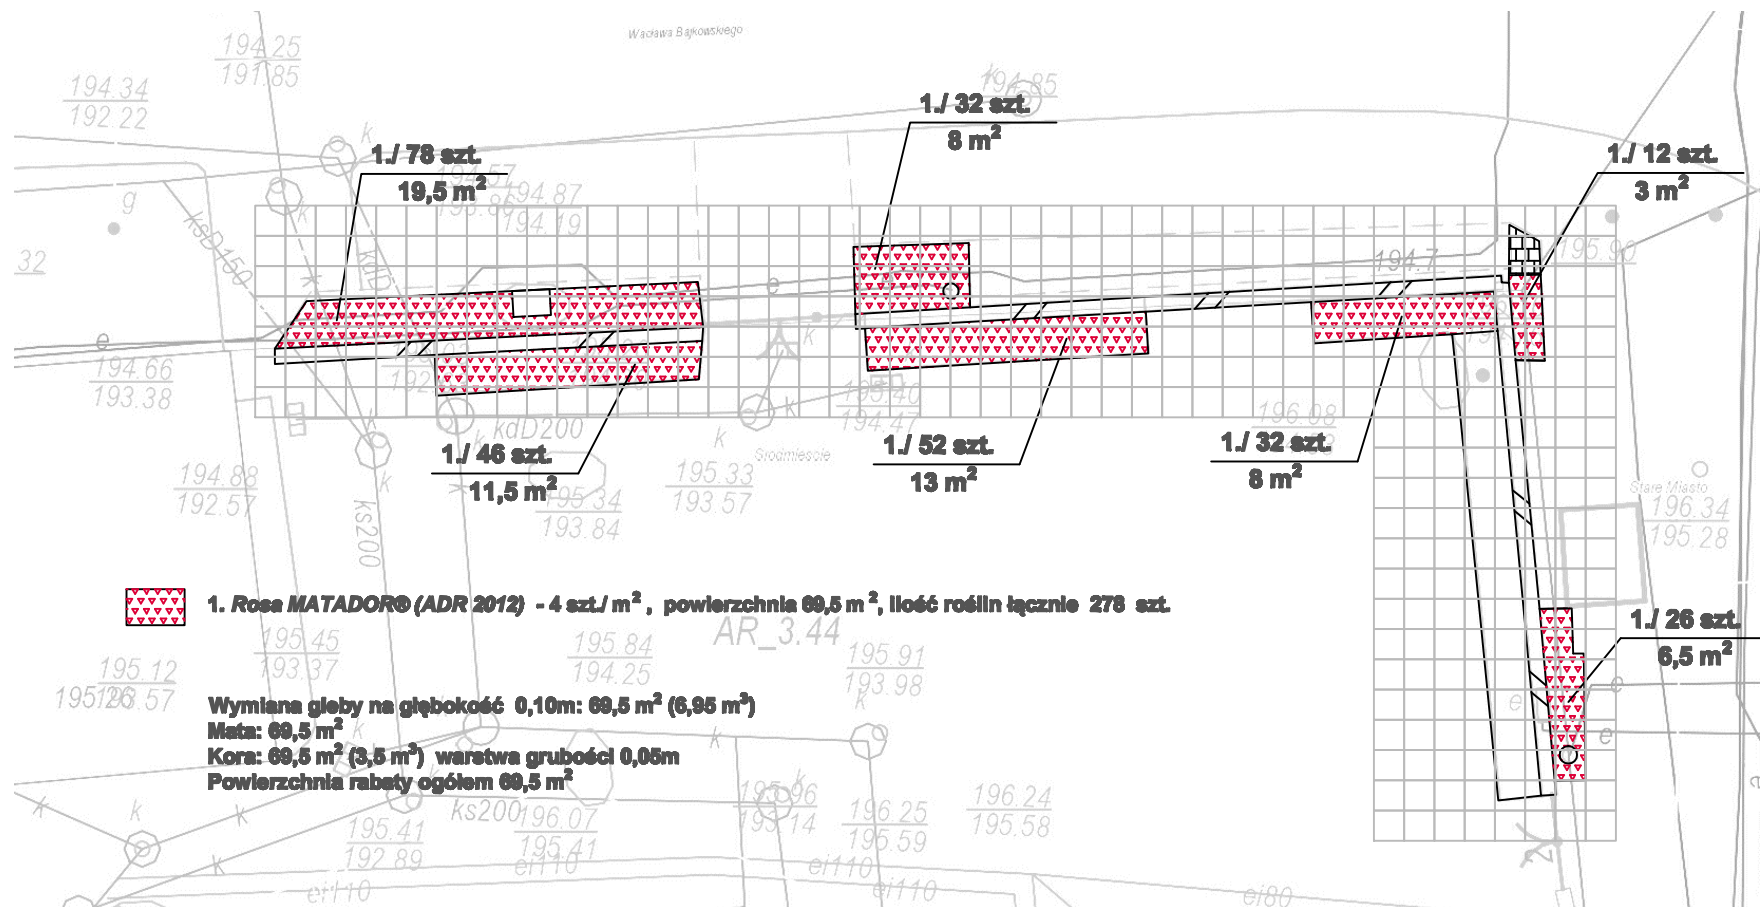

Inspiracje



Projekt nasadzeń krzewów - ul. Bajkowskiego i otoczenie ratusza w Lublinie

Działka nr: 43/2 (obr 36, ark 3), 44 (obr 36, ark 3)

Biuro Miejskiego Architekta Zieleni

skala 1:250

Temat rysunku: Projekt koncepcyjno - wykonawczy

maj 2017