


**PROJEKT ARANŻACJI ZIELENIĄ WJAZDU DO MIASTA LUBLIN - AL. WINCENTEGO WITOSA**

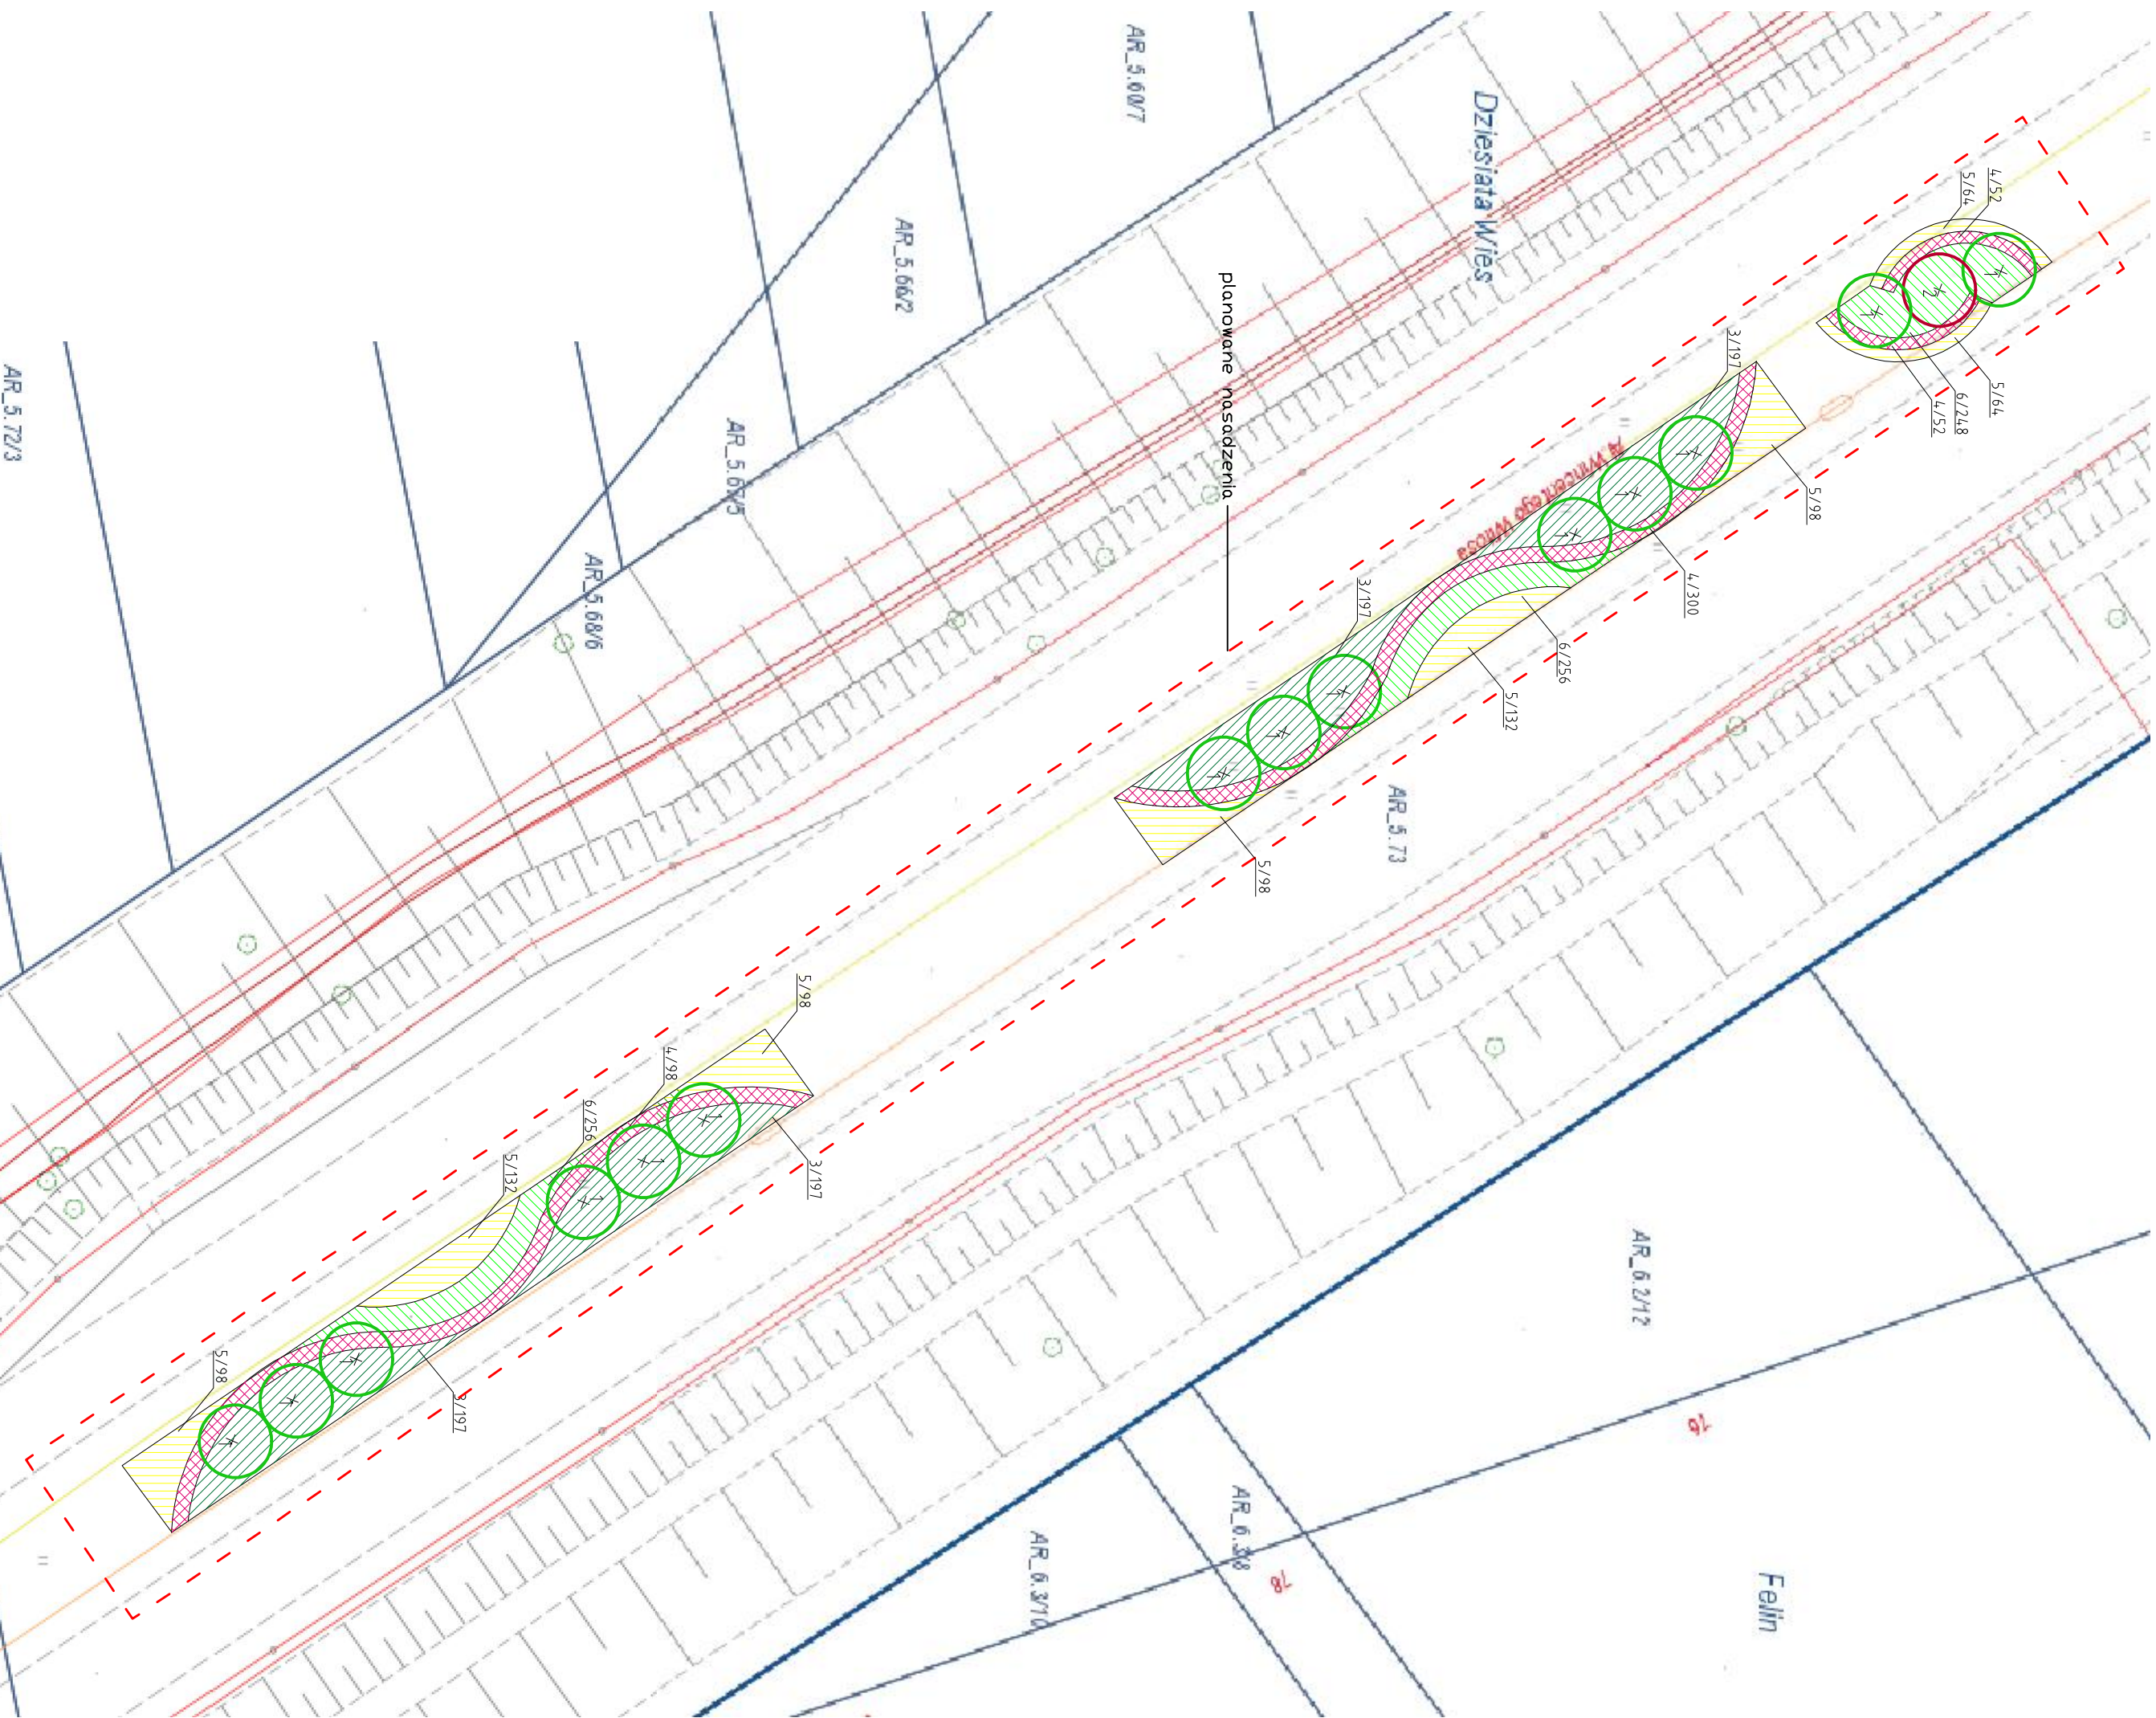

- Spis gatunków projektowanych:
1. *Platanus x hispanica*, 'Alphen's Globe' - 14 szt.
  2. *Prunus cerasifera*, 'Pissardii' - 1 szt.
  3. *Cotoneaster x suecicus*, 'Coral Beauty' - 788 szt.
  4. *Berberis thunbergii*, 'Orange Rocket' - 704 szt.
  5. *Spiraea japonica*, 'Golden Princess' - 784 szt.
  6. *Spiraea betulifolia*, 'Tor' - 760 szt.

matā-	1001 m <sup>2</sup>
kora-	50 m <sup>3</sup>

PROJEKT ARAZACZKI ZIELENA WIAZU DO MIASTA LUBLIN - AL. WINCENTEGO WITOSA		
Obiekt:	Projekt nasadzeń zieleni Lublin, pas zieleni, al. Wincentego Witosa dz. nr. 73 Obręb 0011, Działająca Wieś, art. 5	
Proj.:	BIURO MIĘSKIEGO ARCHITEKTA ZIELENI W LUBLINIE	
tytuł rysunku PROJEKT NASADZEŃ SZCZEGÓŁOWYCH	data:	skala 1:500
	2016r.	
Nr. rys.: 2		