


PROJEKT ZAGOSPODAROWANIA ZIELENIA RONDA IM. METROPOLITY PIOTRA MOHYŁY W LUBLINIE

skala 1:250

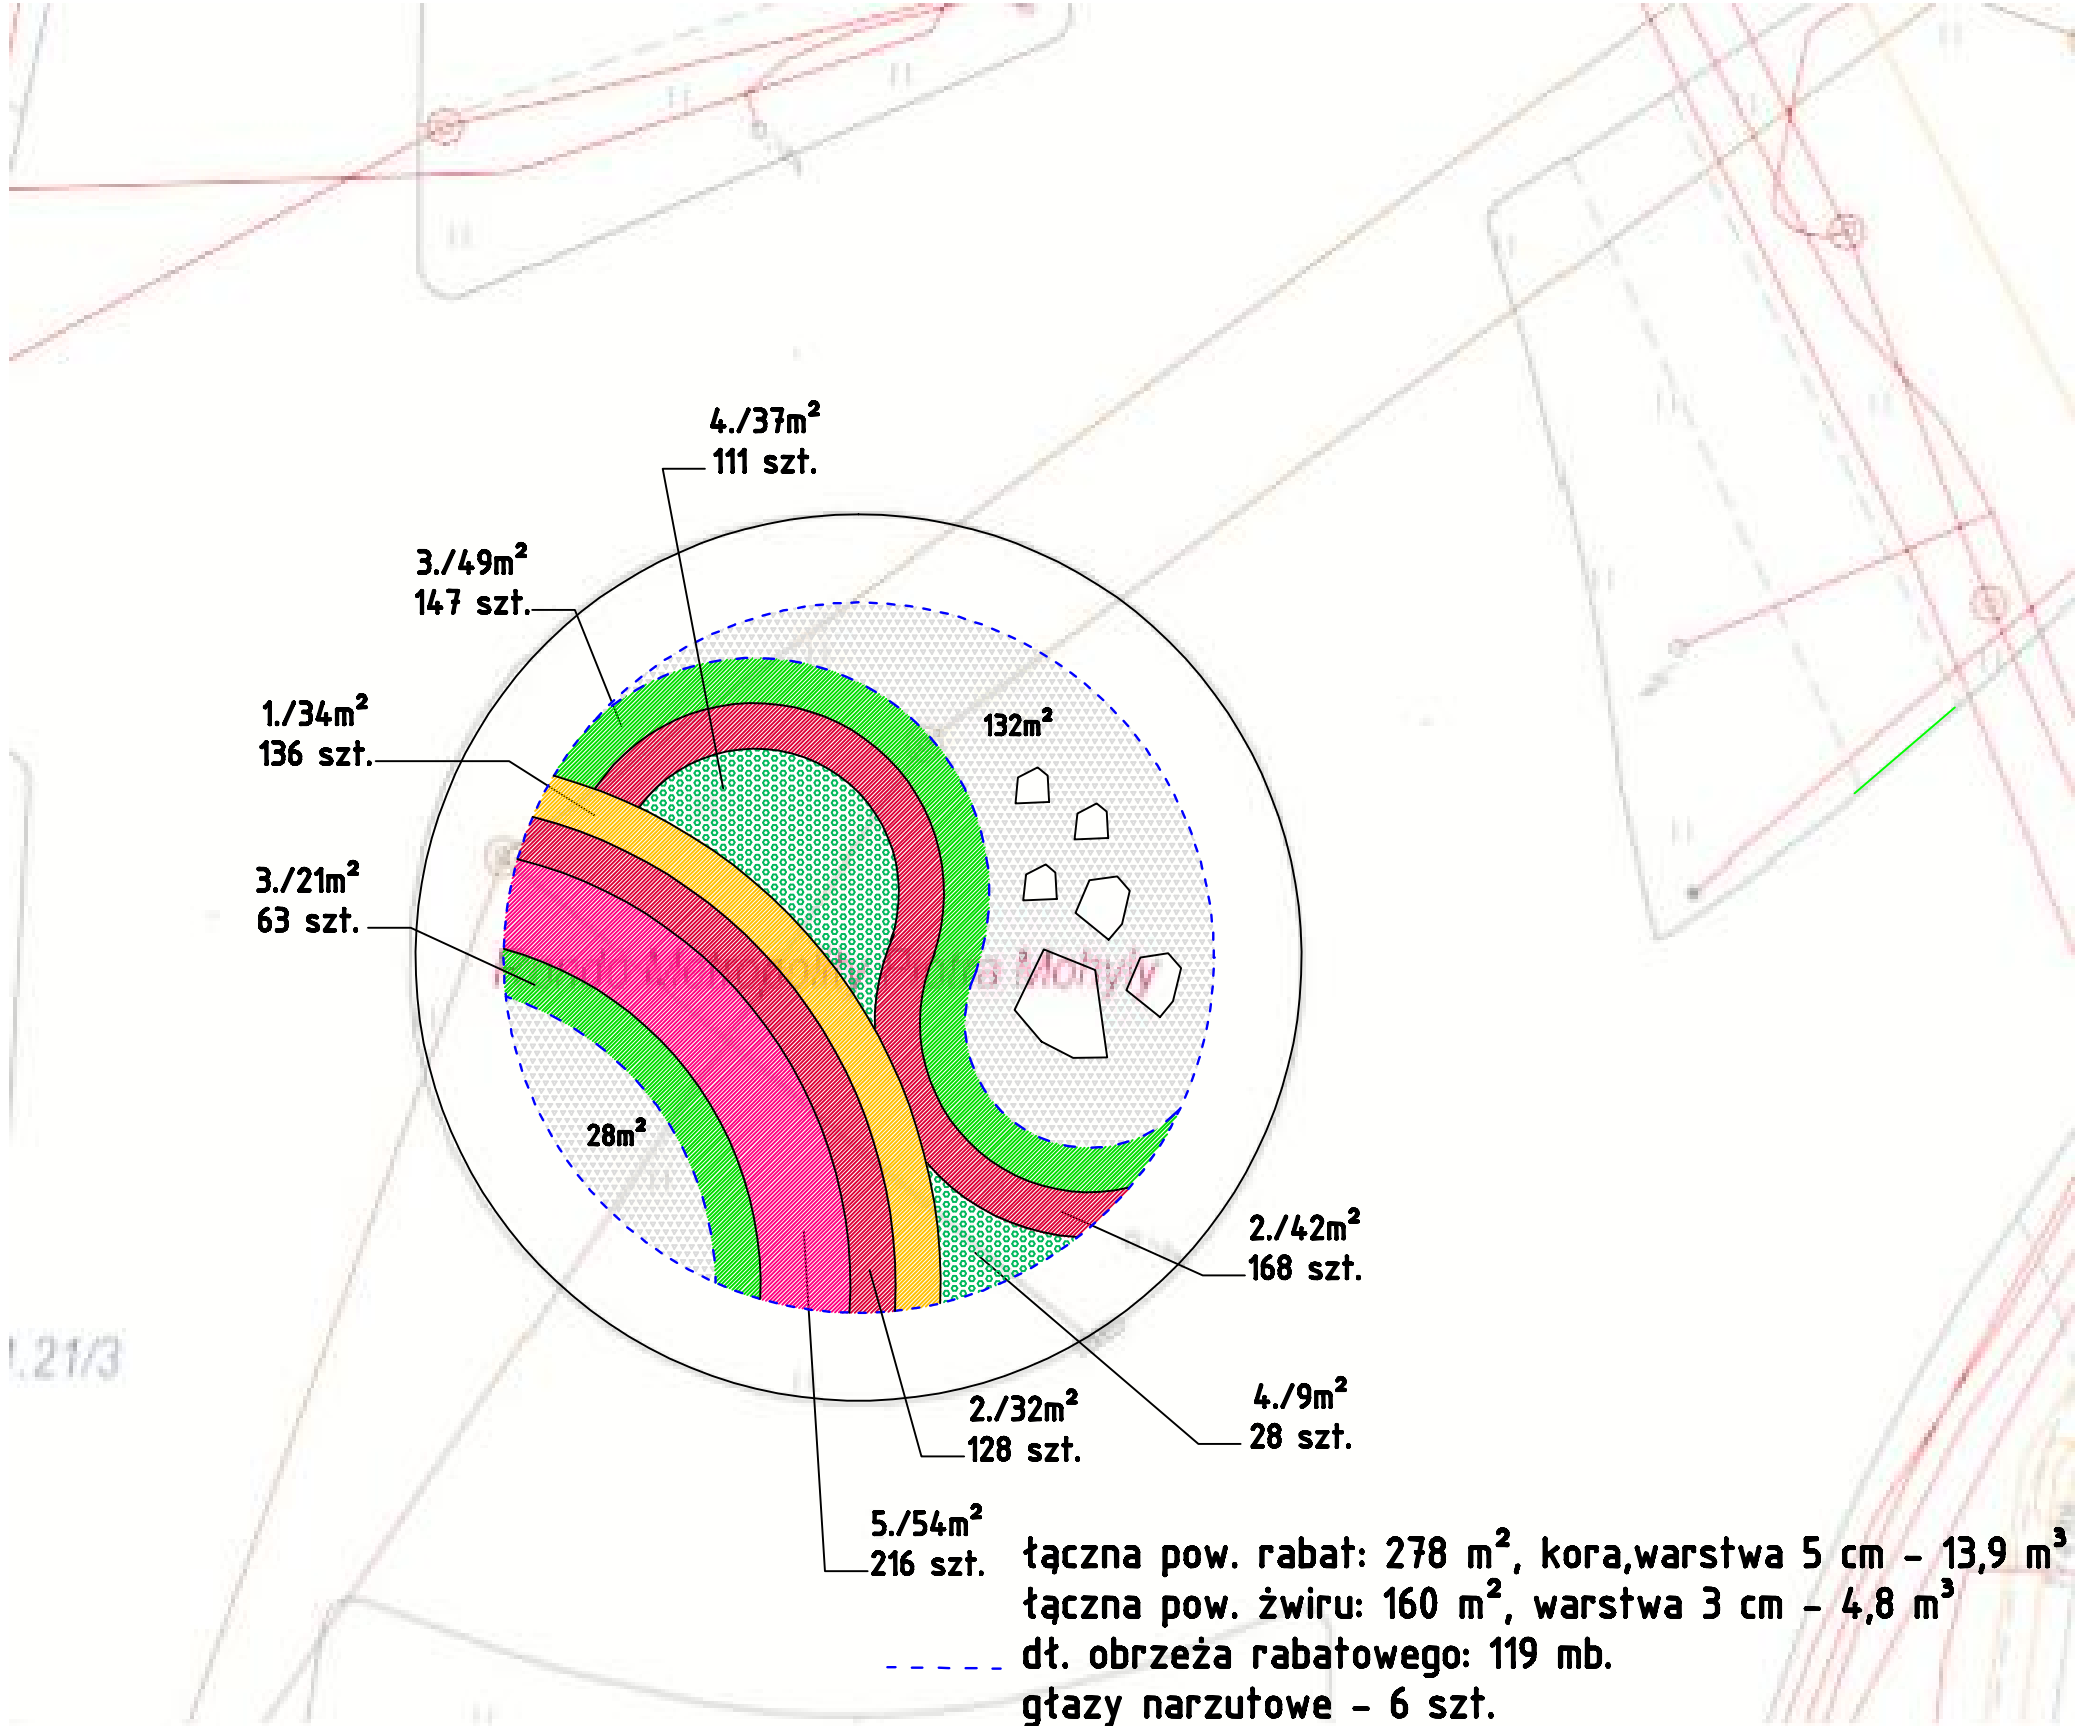

SPIS PROJEKTOWANYCH ROŚLIN

1. Berberis thunbergii 'Bonanza Gold'
rozstawa 4 szt/m²
34m² - 136szt.
2. Berberis thunbergii 'Concorde'
rozstawa 4 szt/m²
74m² - 296 szt.
3. Berberis thubergii 'Kobold'
rozstawa 3 szt/m²
70m² - 210 szt.
4. Pinus mugo 'Mops'
rozstawa 3 szt/m²
46m² - 139 szt/m²
5. Rosa 'Marathon'
rozstawa 4 szt/ m²
54 m² - 216 szt.

razem: 997 szt.



żwir o jasnej barwie frakcja 22/44 mm
powierzchnia łączna 160 m², pojedyncze
bryły kamienne o zróżnicowanej
wielkości i jasnej barwie

Projekt zagospodarowania zielenią pasów drogowych w Lublinie	
rondo imienia Metropolity Piotra Mohyły	
Biuro Miejskiego Architekta Zieleni (grudzień 2016)	skala 1:250
temat rysunku: Projekt nasadzeń	nr rys. 1