

MAPA DO CELÓW PROJEKTOWYCH

Lublin

ul. Księdza Jerzego Popiełuszki 1-3

Jednostka ewidencyjna 0663.01 LUBLIN

obr. 26 Rury Brygidkowskie ark. 2 cz. dz. Nr 80/1, 82/1, 82/3

D. GD-OD.6640.4428.2015

skala 1:500

W niniejszą mapę wykonano na podstawie zaktualizowanej
 i obszarze objętych zamówieniem mapy zasadniczej
 w Lublina w skali 1:500 według aktualności
 na dzień 2016-01-08. Układ odniesienia - 2000/8.
 oziom odniesienia - Kronsztadt „60”.
 nie przeprowadzono badania KW.

Lublin 2016-01-08
 ob. Nr 95/15

WYKONAWCA
Geodeta Uprawniony Nr 9495
Tadeusz Januszkiewicz

Geodeta uprawniony
 Nr 9495

Tadeusz Januszkiewicz
 2016-01-22

Wszelkie trwałe obiekty budowlane podlegają
 wyłączeniu oraz geodezyjnej inwentaryzacji
 przez jednostki wykonawstwa geodezyjnego.

Poswiadcza o g. zaminiętych dokumentach został opracowany
 w wyniku prac geodezyjnych i kartograficznych, których
 rezultaty zawiera operat techniczny wpisany do ewidencji
 materiałów punktowych zasobu geodezyjnego i kartograficznego
 PREZYDENTA MIASTA LUBLIN
 Państwowy Zasad Geodezyjny i Kartograficzny


P0663.2016.366

Operat techniczny wpisano do ewidencji materiałów zasobu

w dniu: 2016-01-29

Lublin dn. 2016-01-29 up. PREZYDENTA MIASTA

mgr inż. Izabela Kopotek
KIEROWNIK REFERATU
 Miejski Ośrodek Dokumentacji
 Geodezyjnej i Kartograficznej

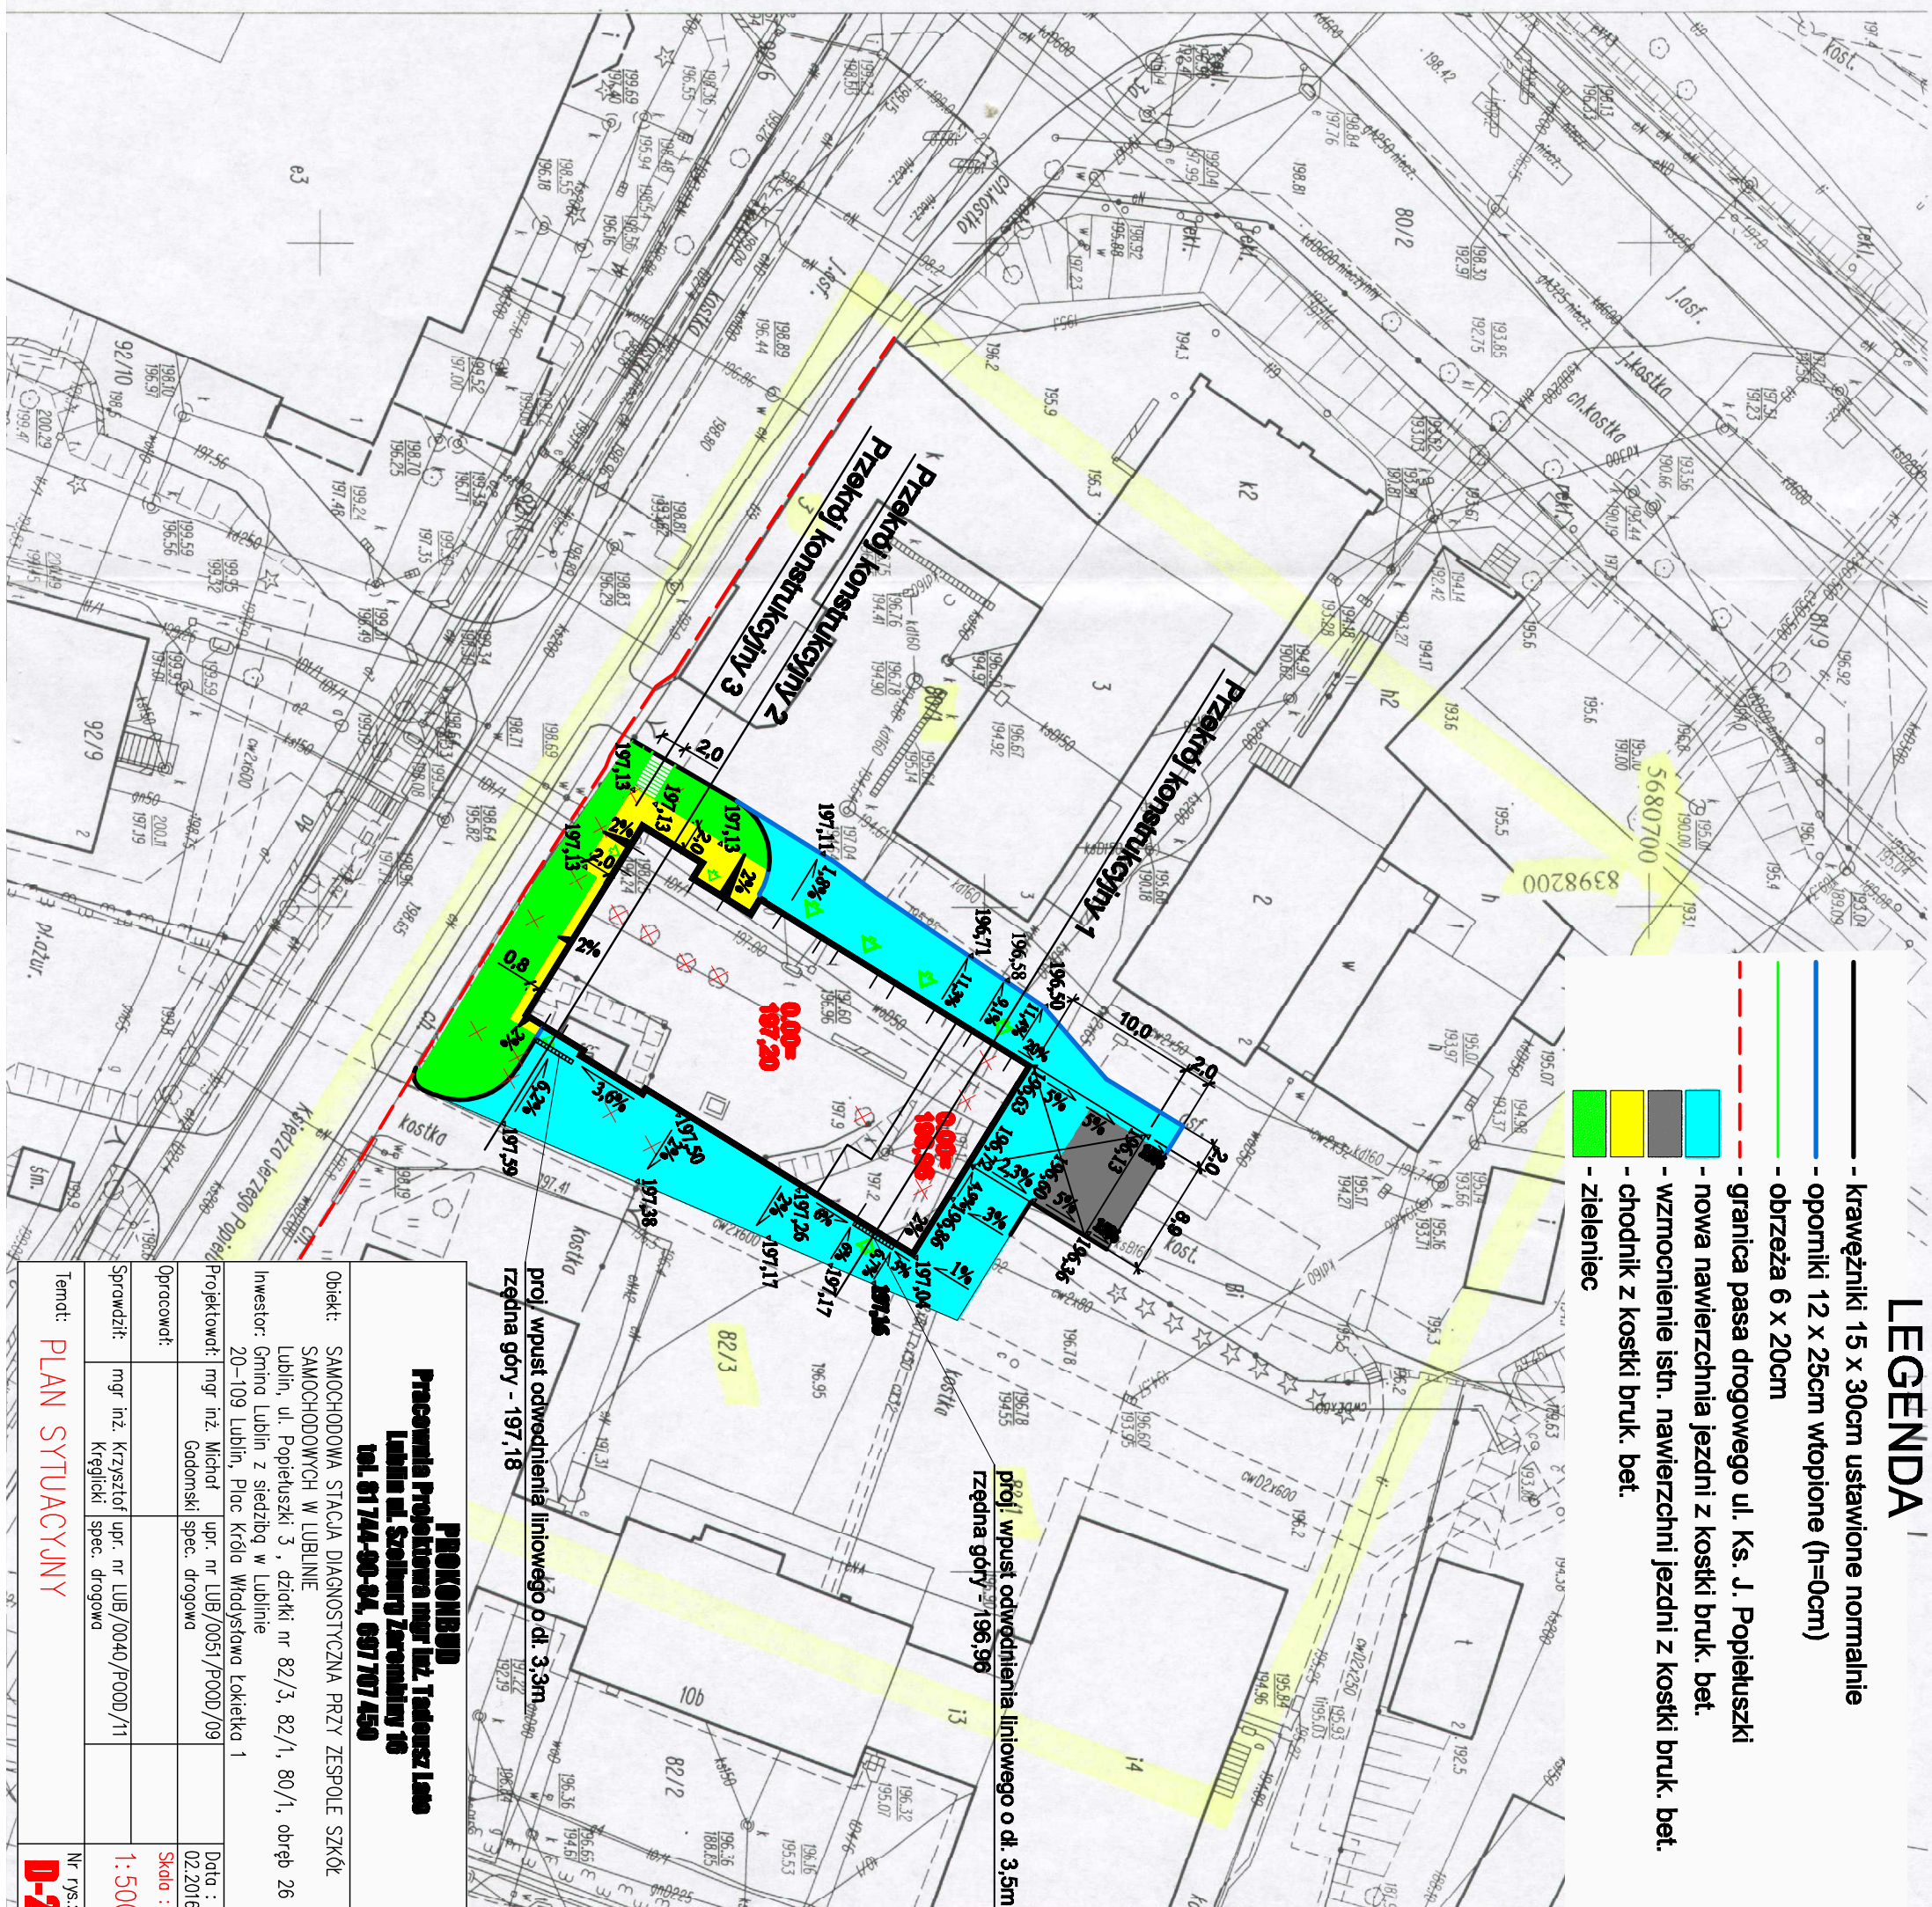

LEGENDA

- krawężniki 15 x 30cm ustawione normalnie
- oporniki 12 x 25cm wtopione (h=0cm)
- obrzeża 6 x 20cm
- granica pasa drogowego ul. Ks. J. Popiełuszki
- nowa nawierzchnia jezdni z kostki bruk. bet.
- wzmocnienie istn. nawierzchni jezdni z kostki bruk. bet.
- chodnik z kostki bruk. bet.
- zieleniec

PROKONBUD	
Pracownia Projektowa mgr inż. Tadeusz Lasa	
Lublin ul. Szolmury Zeromskiego 16	
tel. 61 744-90-94, 697 707 450	
Obiekt: SAMOCHODOWA STACJA DIAGNOSTYCZNA PRZY ZESPOLIE SZKÓL SAMOCHODOWYCH W LUBLINIE Lublin, ul. Popiełuszki 3, działki nr 82/3, 82/1, 80/1, obręb 26	
Inwestor: Gmina Lublin z siedzibą w Lublinie 20-109 Lublin, Plac Króla Władysława Łokietka 1	
Projektował:	mgr inż. Michał Godomski spec. drogowo
Opracował:	
Sprawdził:	mgr inż. Krzysztof upr. nr LUB/0040/P000/11 Kręgielki spec. drogowo
Data:	02.2016
Skala:	1:500
Nr rys.:	D-2
Temat:	PLAN SYTUACYJNY