
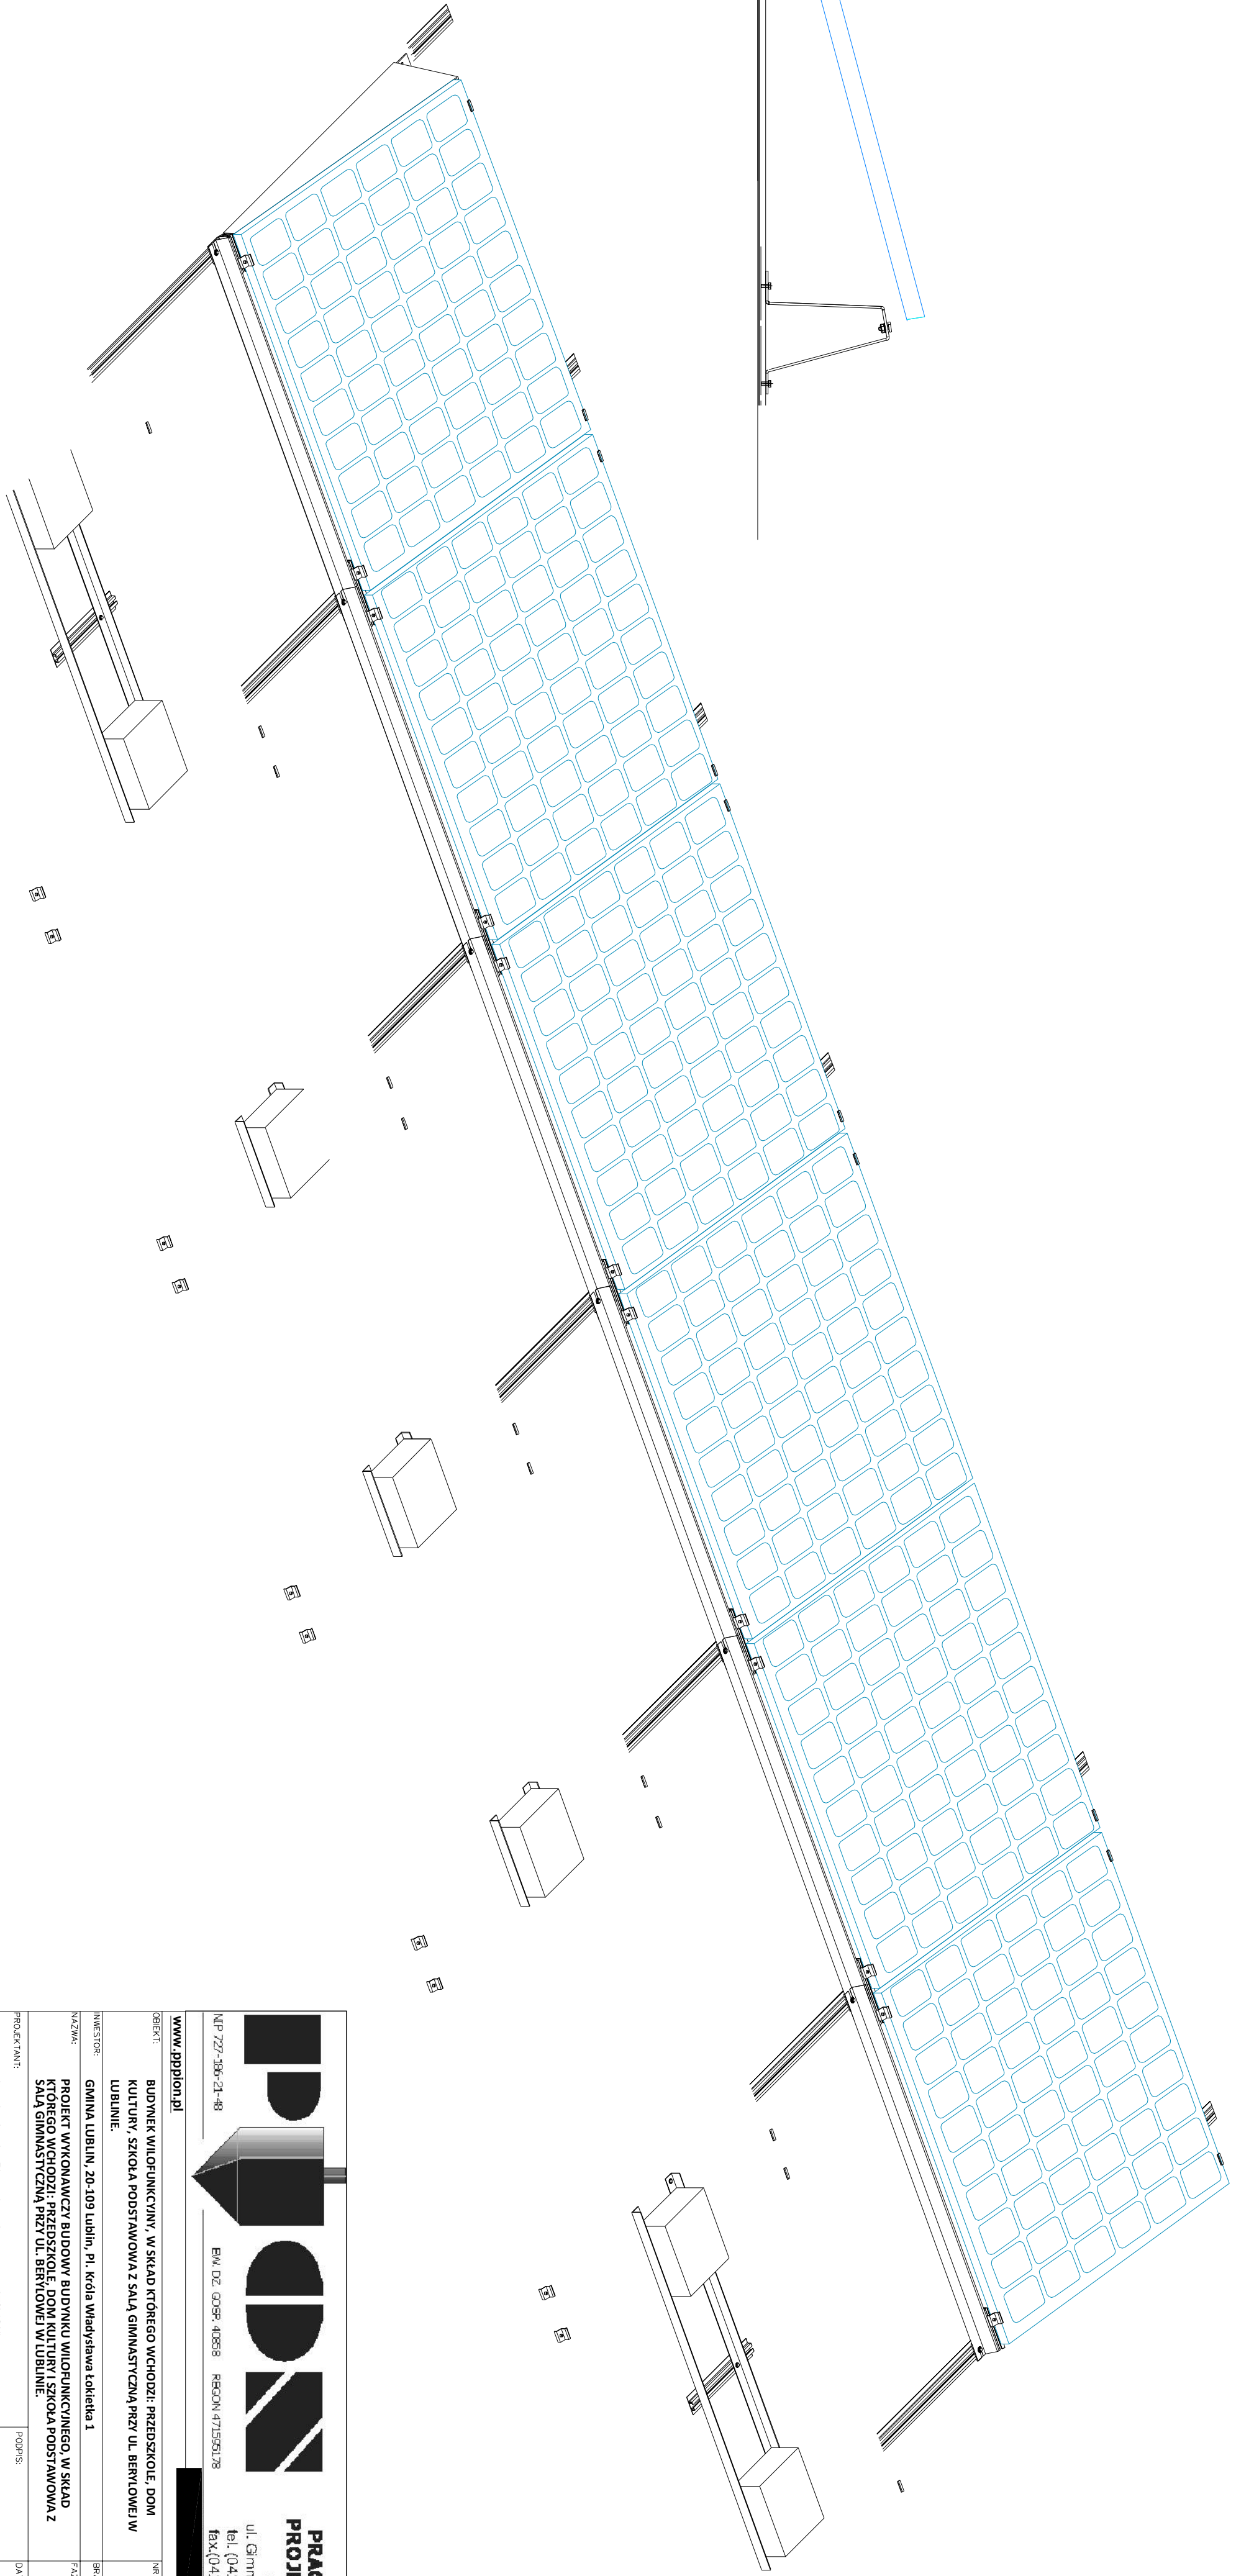


PRZEKRÓJ A-A

MODUŁ SZKŁO-SZKŁO

WIDOK W1

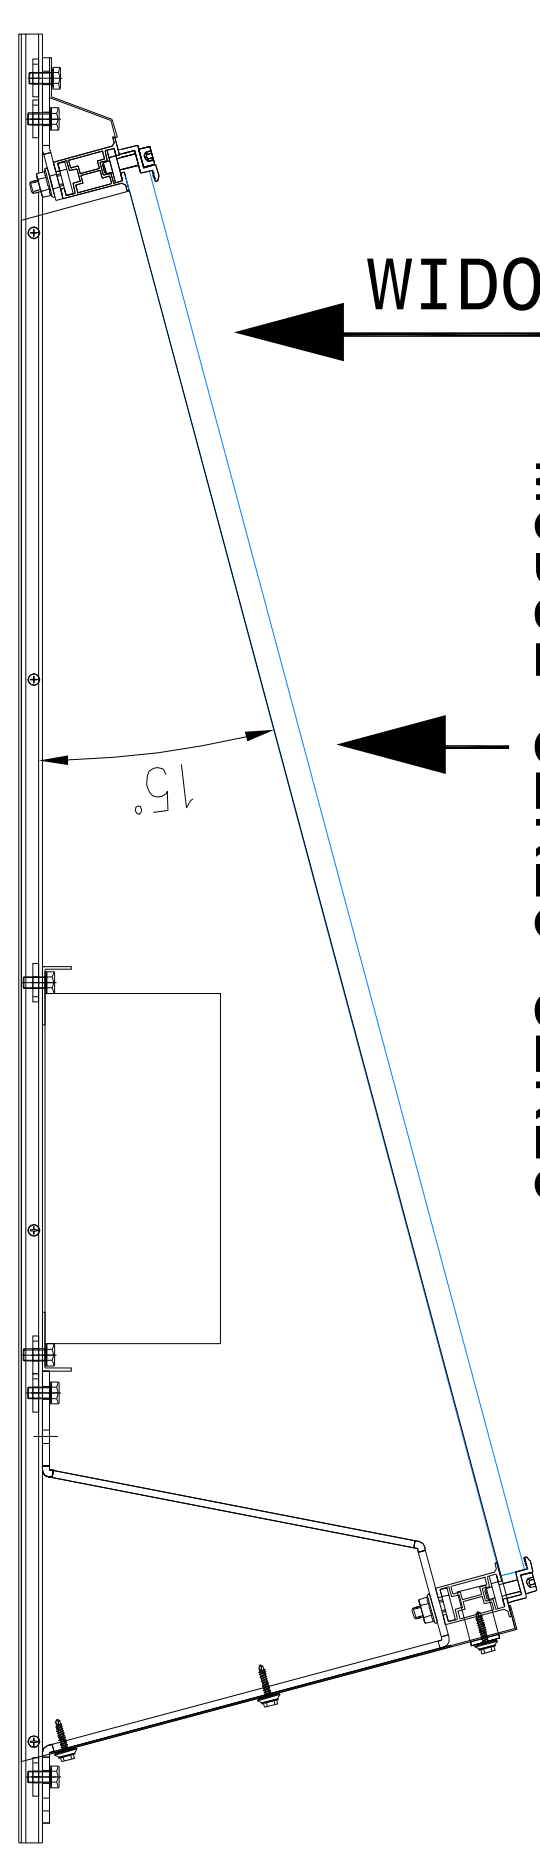

PRACOWNIA PROJEKTOWA
 ul. Gimnastyczna 14
 tel. (042) 209 32 86
 fax (042) 209 32 87
 NIP: 727-356-21-88
 EMI: DZ. GOSK. 4888 REGON: 471595178

WWW.PPPI.PL

INSTRUKCJA: EPV2

OBIEKT: BUDYNEK WILOFUNKCYJNY, W SKŁAD KTÓREGO WCHODZIŁ: PRZEDSZKOLE, ROOM KULTURY, SZKOŁA PODSTAWOWA Z SALĄ GIMNASTYCZNĄ PRZY UL. BERNOWEJ W LUBLINIE.

INWESTOR: GMINA LUBLIN, 20-109 Lublin, pl. Kołłątaja 1

NAZWA: PROJEKT WYKONAWCZY BUDOWY BUDYNKU WILOFUNKCYJNEGO, W SKŁAD KTÓREGO WCHODZIŁ: PRZEDSZKOLE, ROOM KULTURY, SZKOŁA PODSTAWOWA Z SALĄ GIMNASTYCZNĄ PRZY UL. BERNOWEJ W LUBLINIE.

PROJEKTANT: mgr inż. Agnieszka Pietrzykowska upr. nr 67101/WL

SPRAWDZAJĄCY: mgr inż. Piotr Bekiewicz upr. nr L0010767/PODE07

FAZA: PW

DATA: GRUDZIEŃ 2017 r.

SKALA: —

NAZWA RYSU: SPOSÓB MONTAŻU MODUŁÓW PV SZKŁO-SZKŁO NA DACHU