Przekrój A-A
skala 1:5

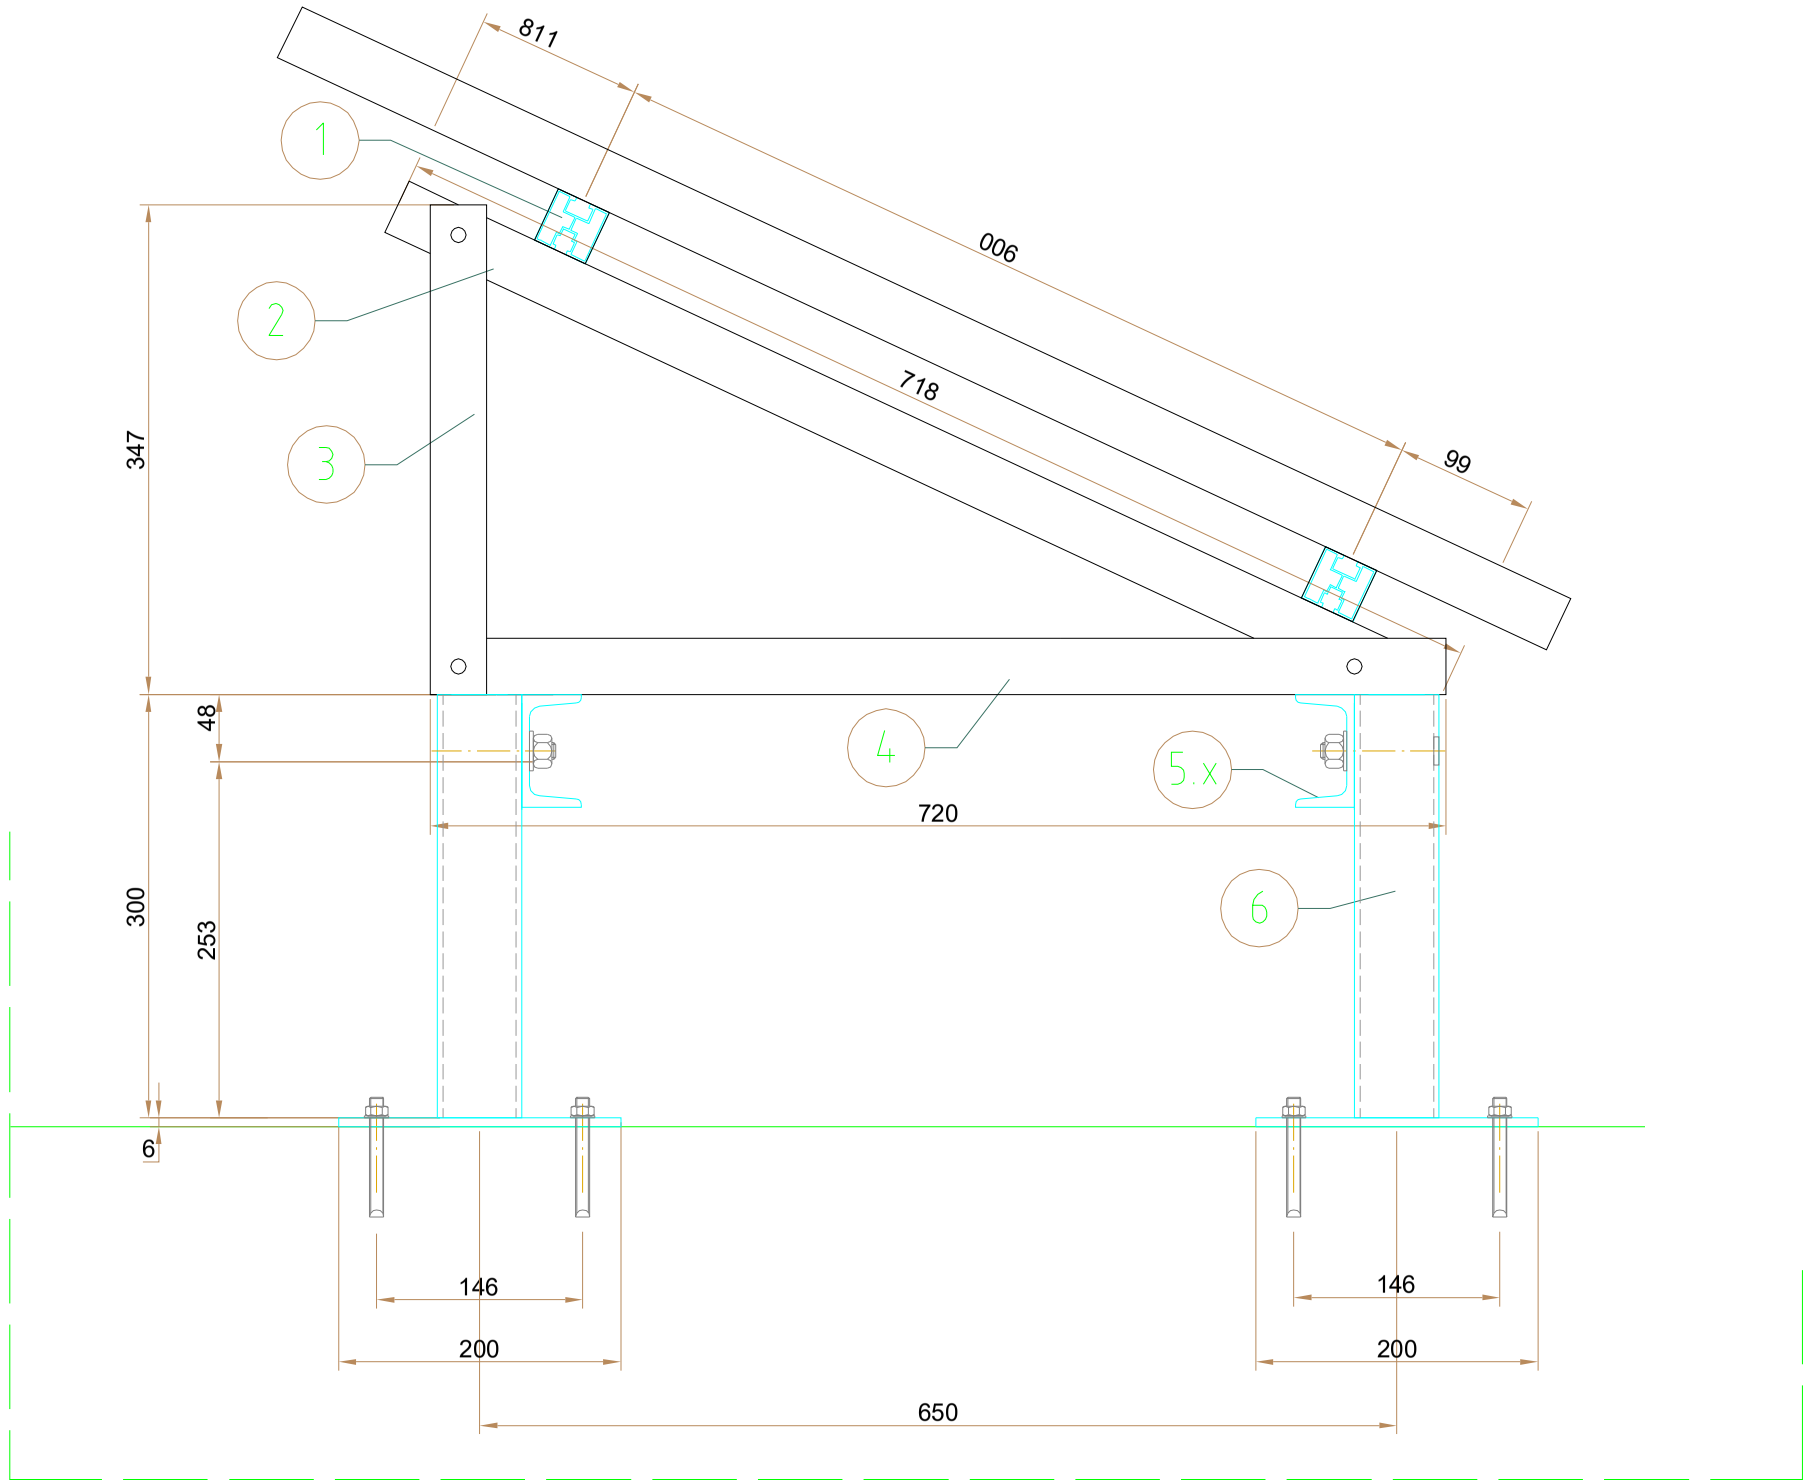

UWAGI:
1. WYMIARY W [mm],
2. W PRZYPADKU BEZPOŚREDNIEGO STYKU ALUMINUM Z BETONEM LUB STALĄ NALEŻY ZASTOSOWAĆ PRZEKŁADKĘ EPDM,
3. KONSTRUKCJĘ WYKONAĆ ZGODNIE Z PN-EN 13830,

SPOSÓB MONTAŻU MODUŁÓW FOTOWOLTAICZNYCH RAMKOWYCH NA DACHU
RYS. PV-03

PRACOWNIA PROJEKTOWA
94-128 Łódź
ul. Gimnastyczna 14
tel. (042) 209 32 86
fax.(042) 209 32 87
NIP 727-186-21-48 EW. DZ. GOSP. 40858 REGON 471595178
www.pppion.pl

OBIEKT: BUDYNEK WILOFUNKCYJNY, W SKŁAD KTÓREGO WCHODZI: PRZEDSZKOLE, DOM KULTURY, SZKOŁA PODSTAWOWA Z SALĄ GIMNASTYCZNĄ PRZY UL. BERYLOWEJ W LUBLINIE.		NR RYSUNKU: EPV3
INWESTOR: GMINA LUBLIN, 20-109 Lublin, Pl. Króla Władysława Łokietka 1		BRANŻA: ELEKTRYCZNA
NAZWA: PROJEKT WYKONAWCZY BUDOWY BUDYNKU WILOFUNKCYJNEGO, W SKŁAD KTÓREGO WCHODZI: PRZEDSZKOLE, DOM KULTURY I SZKOŁA PODSTAWOWA Z SALĄ GIMNASTYCZNĄ PRZY UL. BERYLOWEJ W LUBLINIE.		FAZA: PW
PROJEKTANT: mgr inż. Agnieszka Pietrzykowska upr. nr 67/01/WŁ SPRAWDZAJĄCY: mgr inż. Piotr Borkiewicz upr. nr LOD/0767/POOE/07	PODPIS:	DATA: GRUDZIEŃ 2017 r.
NAZWA RYS.: SPOSÓB MONTAŻU MODUŁÓW PV RAMKACH NA DACHU		SKALA: –