


# HALA SPORTOWA

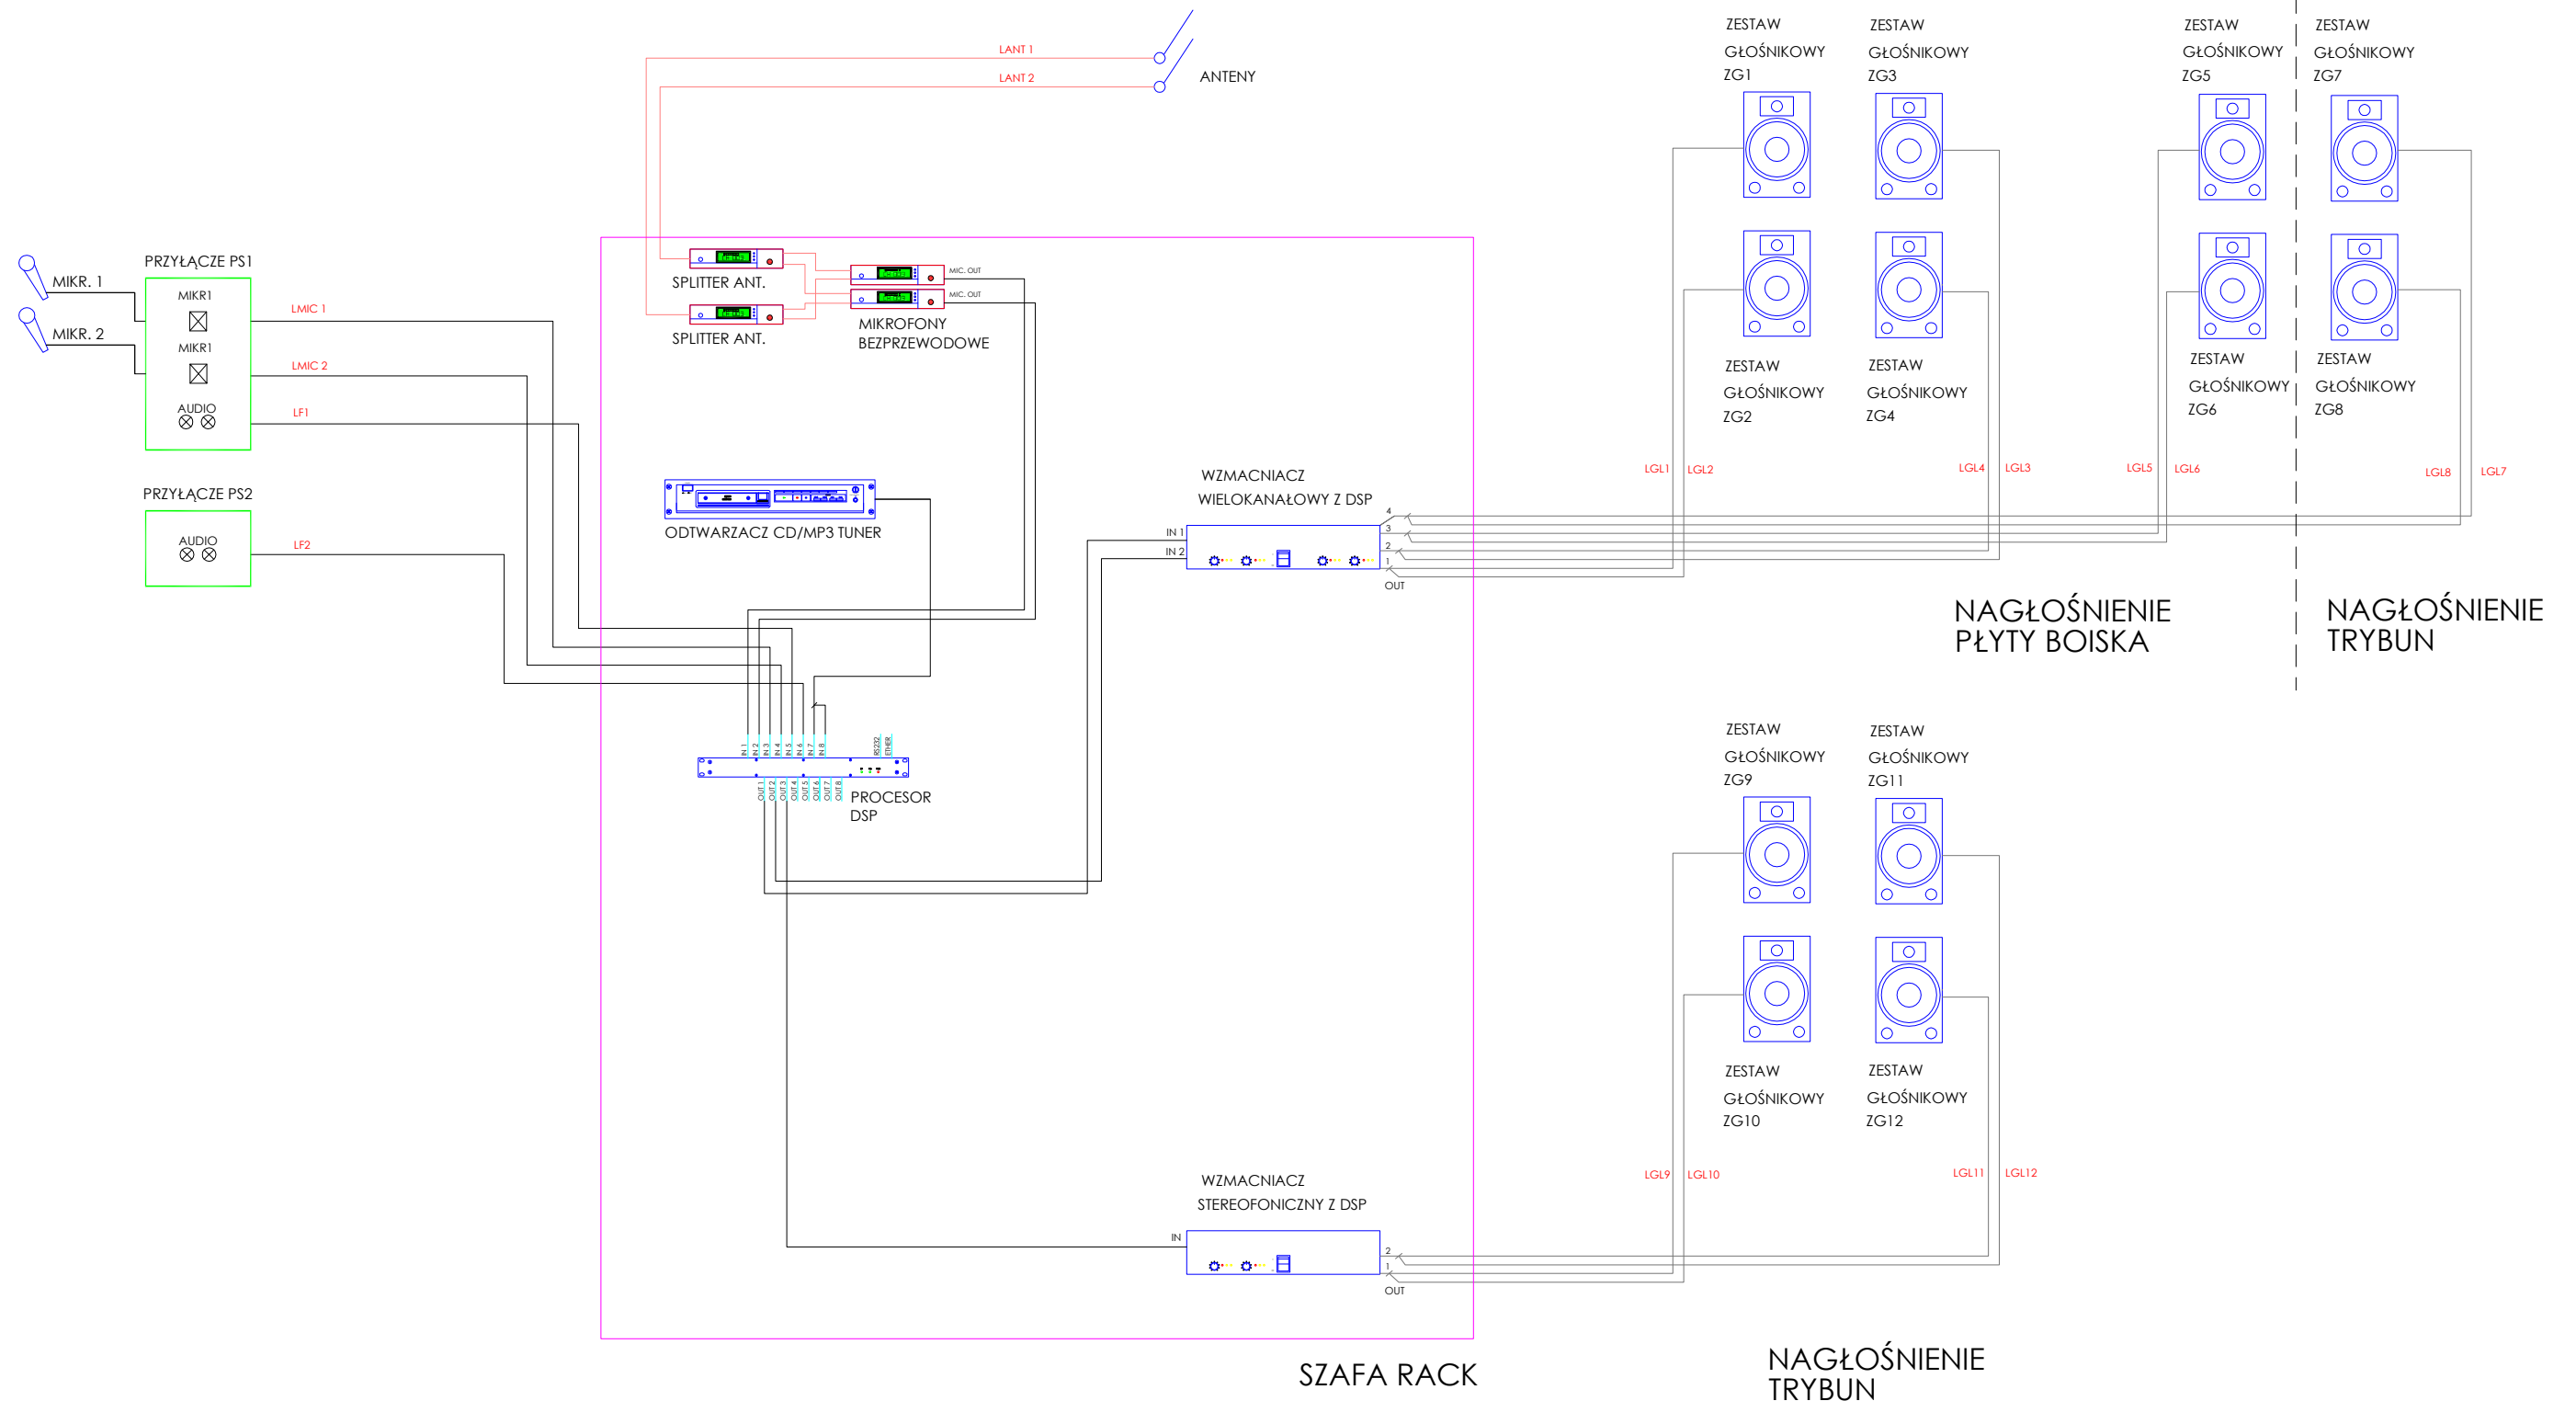

|  |   |                             |                  |
|--|---|-----------------------------|------------------|
| <b>AV projekt</b><br>ul. Rogowska 127<br>54-440 Wrocław<br>tel./fax (71) 790 00 43<br>www.avprojekt.com<br>avprojekt@avprojekt.com | Projektował:<br>mgr inż. Roman Marczak  | Podpis<br><i>Marczak</i>    | Branża:<br>AV    |
|  | Sprawdził:<br>mgr inż. Paweł Barczyński | Podpis<br><i>Barczyński</i> | Data:<br>08.2016 |
| Temat:<br>Budynek wielofunkcyjny w Lublinie przy ulicy Berylowej   |   | Skala:                      |                  |
| Tytuł:<br>Sala sportowa - Schemat blokowy systemu AV   |   | Nr rys.<br>10               |                  |
| Projekt chroniony prawem autorskim. Zmiany są możliwe tylko za zgodą autora.<br>Kopiowanie i naśladowictwo zabronione. © AVprojekt |   |                             |                  |