


Kurtyna horyzontowa
 Kulisy obrotowe, 4szt.
 Przyłącze PS1, h mont. = 30cm
 Ekran elektryczny 500x313,
 zamocowany do sufitu właściwego

Sztankiet z oświetleniem
 scenicznym
 Sztankiety dekoracyjne
 Kurtyna główna
 Zestawy głośnikowe
 podwieszane do sufitu
 właściwego

Projektor, zamocowany
 do sufitu właściwego

Sztankiety z oświetleniem
 scenicznym

Przyłącze podłogowe PP4

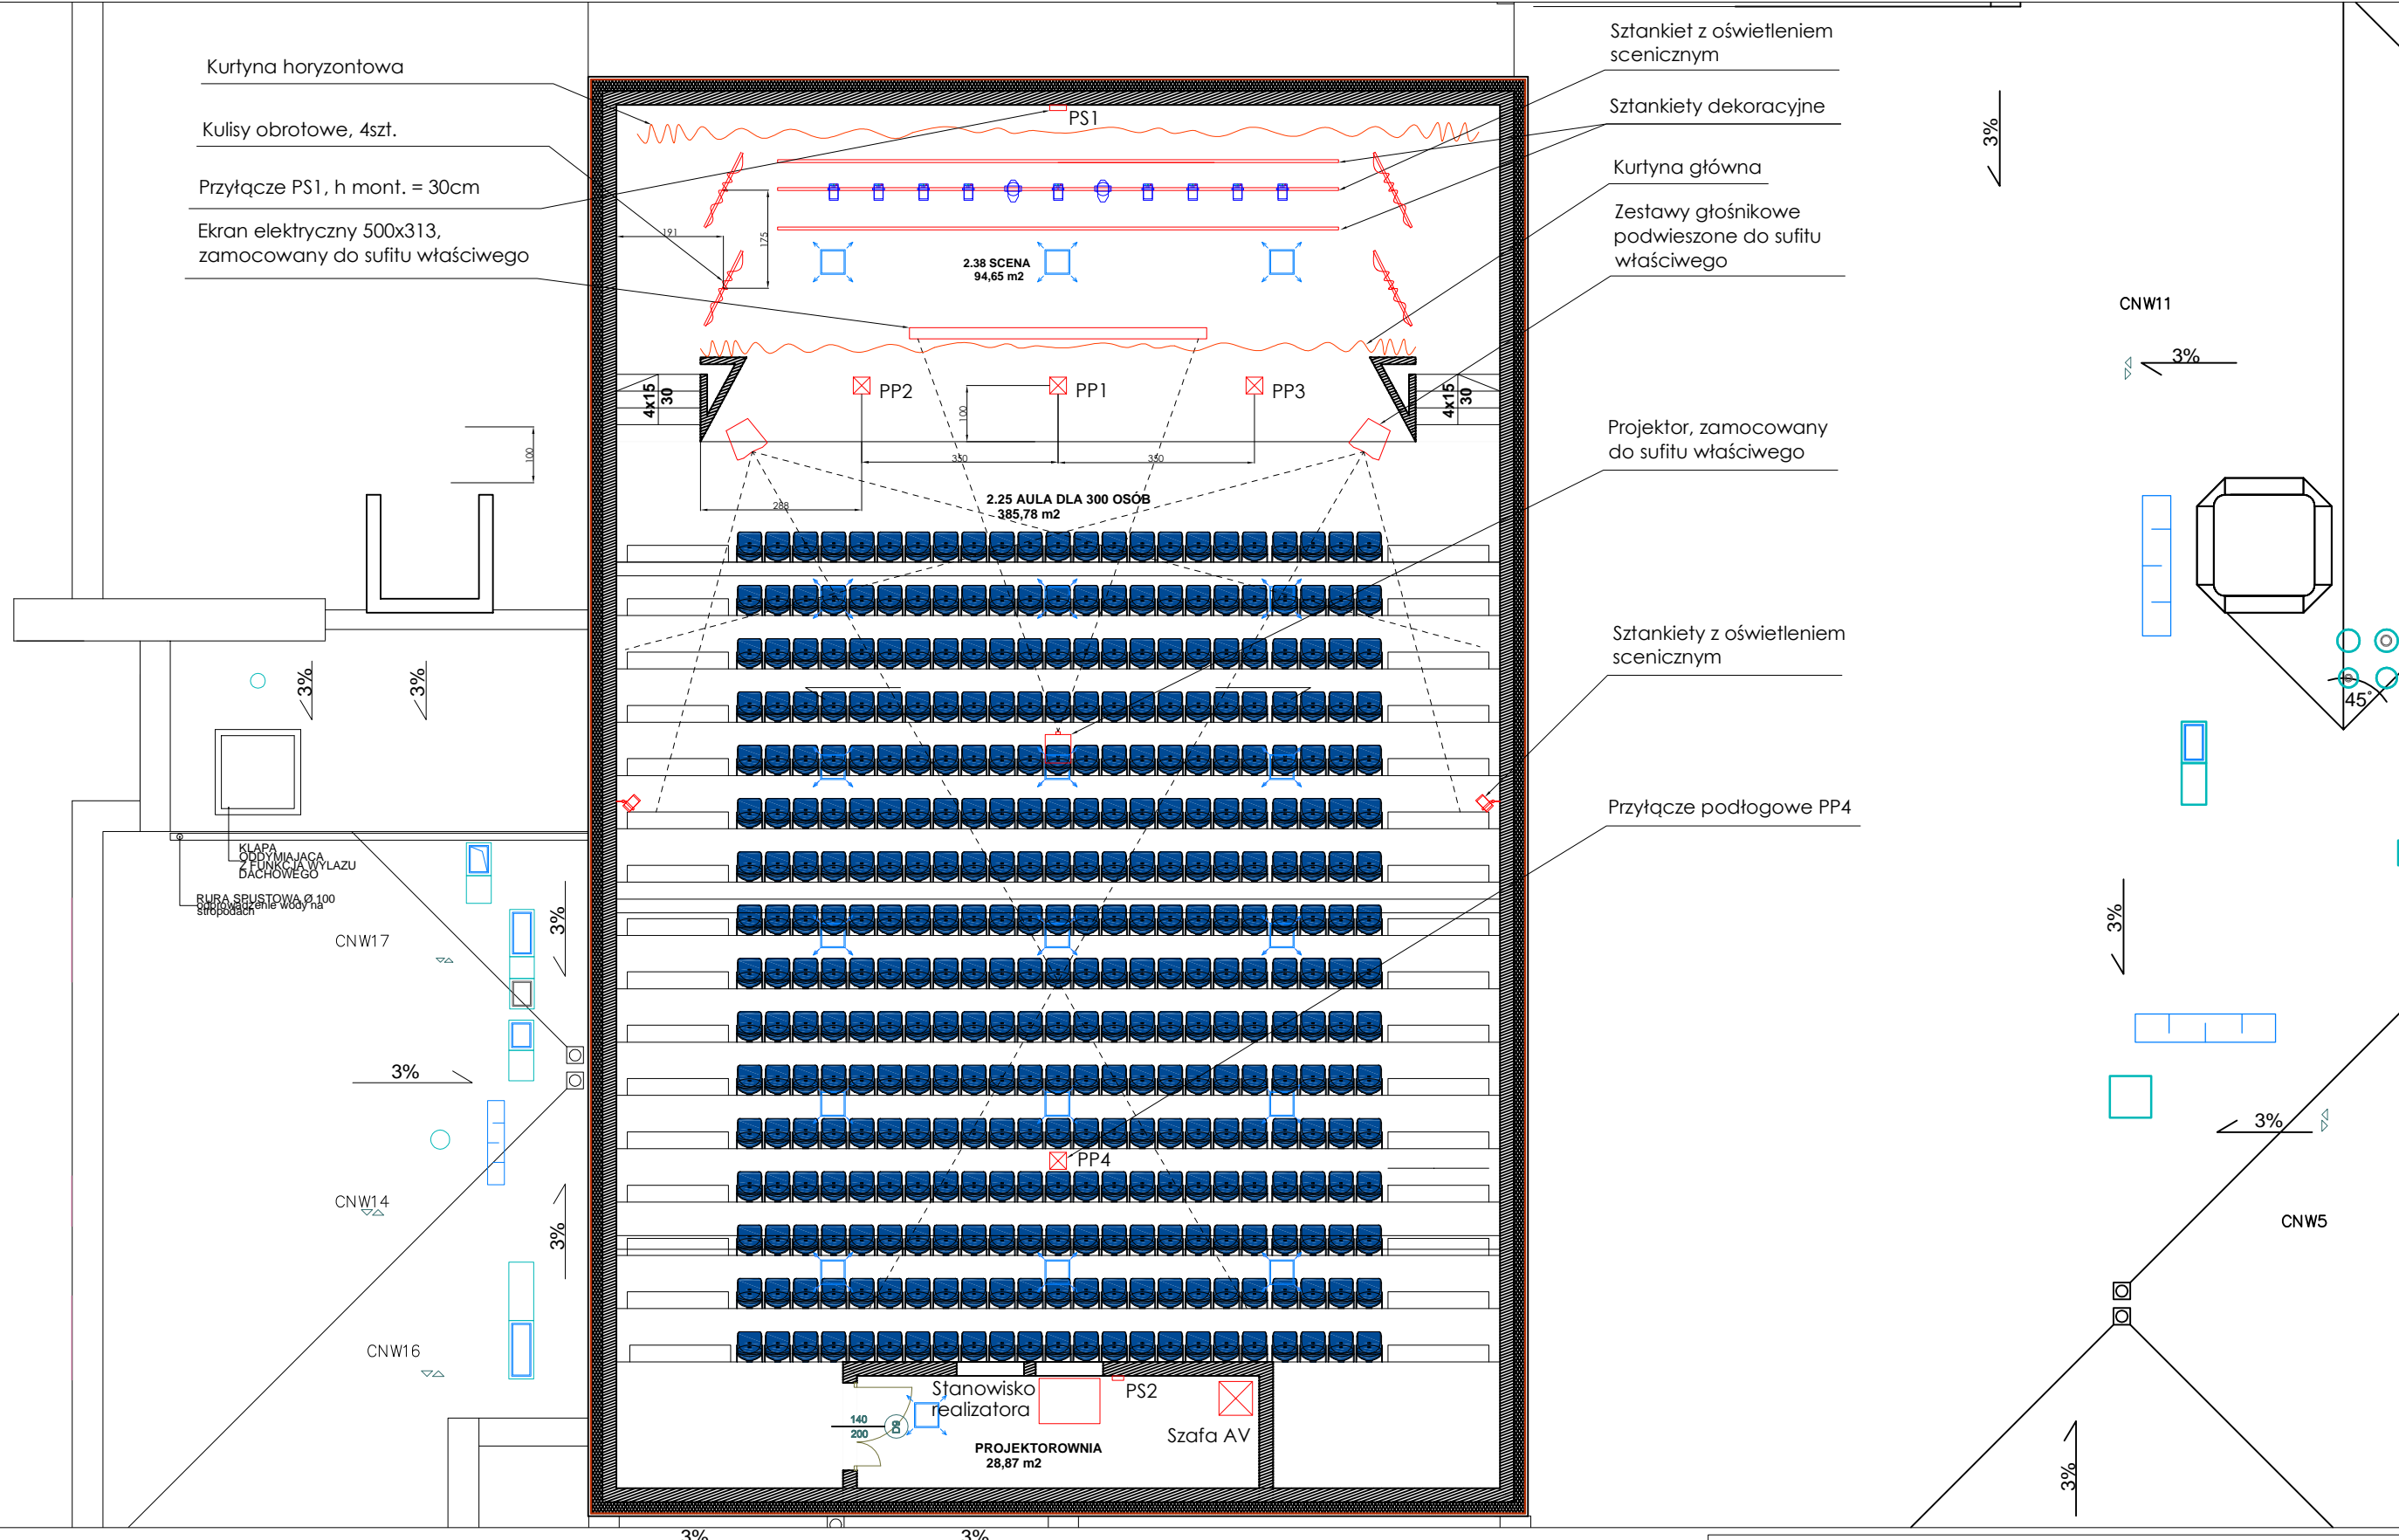

AV projekt ul. Rogowska 127 54-440 Wrocław tel./fax (71) 790 00 43 www.avprojekt.com avprojekt@avprojekt.com	Projektował: mgr inż. Roman Marczak	Podpis <i>Marczak</i>	Branża: AV
	Sprawdził: mgr inż. Paweł Barczyński	Podpis <i>Barczyński</i>	Data: 09.2016
Temat: Budynek wielofunkcyjny w Lublinie przy ulicy Berylowej		Skala:	
Tytuł: Aula - Aula - rozmieszczenie elementów systemu AV, rzut		Nr rys. 1	
Projekt chroniony prawem autorskim. Zmiany są możliwe tylko za zgodą autora. Kopiowanie i naśladowictwo zabronione. © AVprojekt			