


SALA KONFERENCYJNA

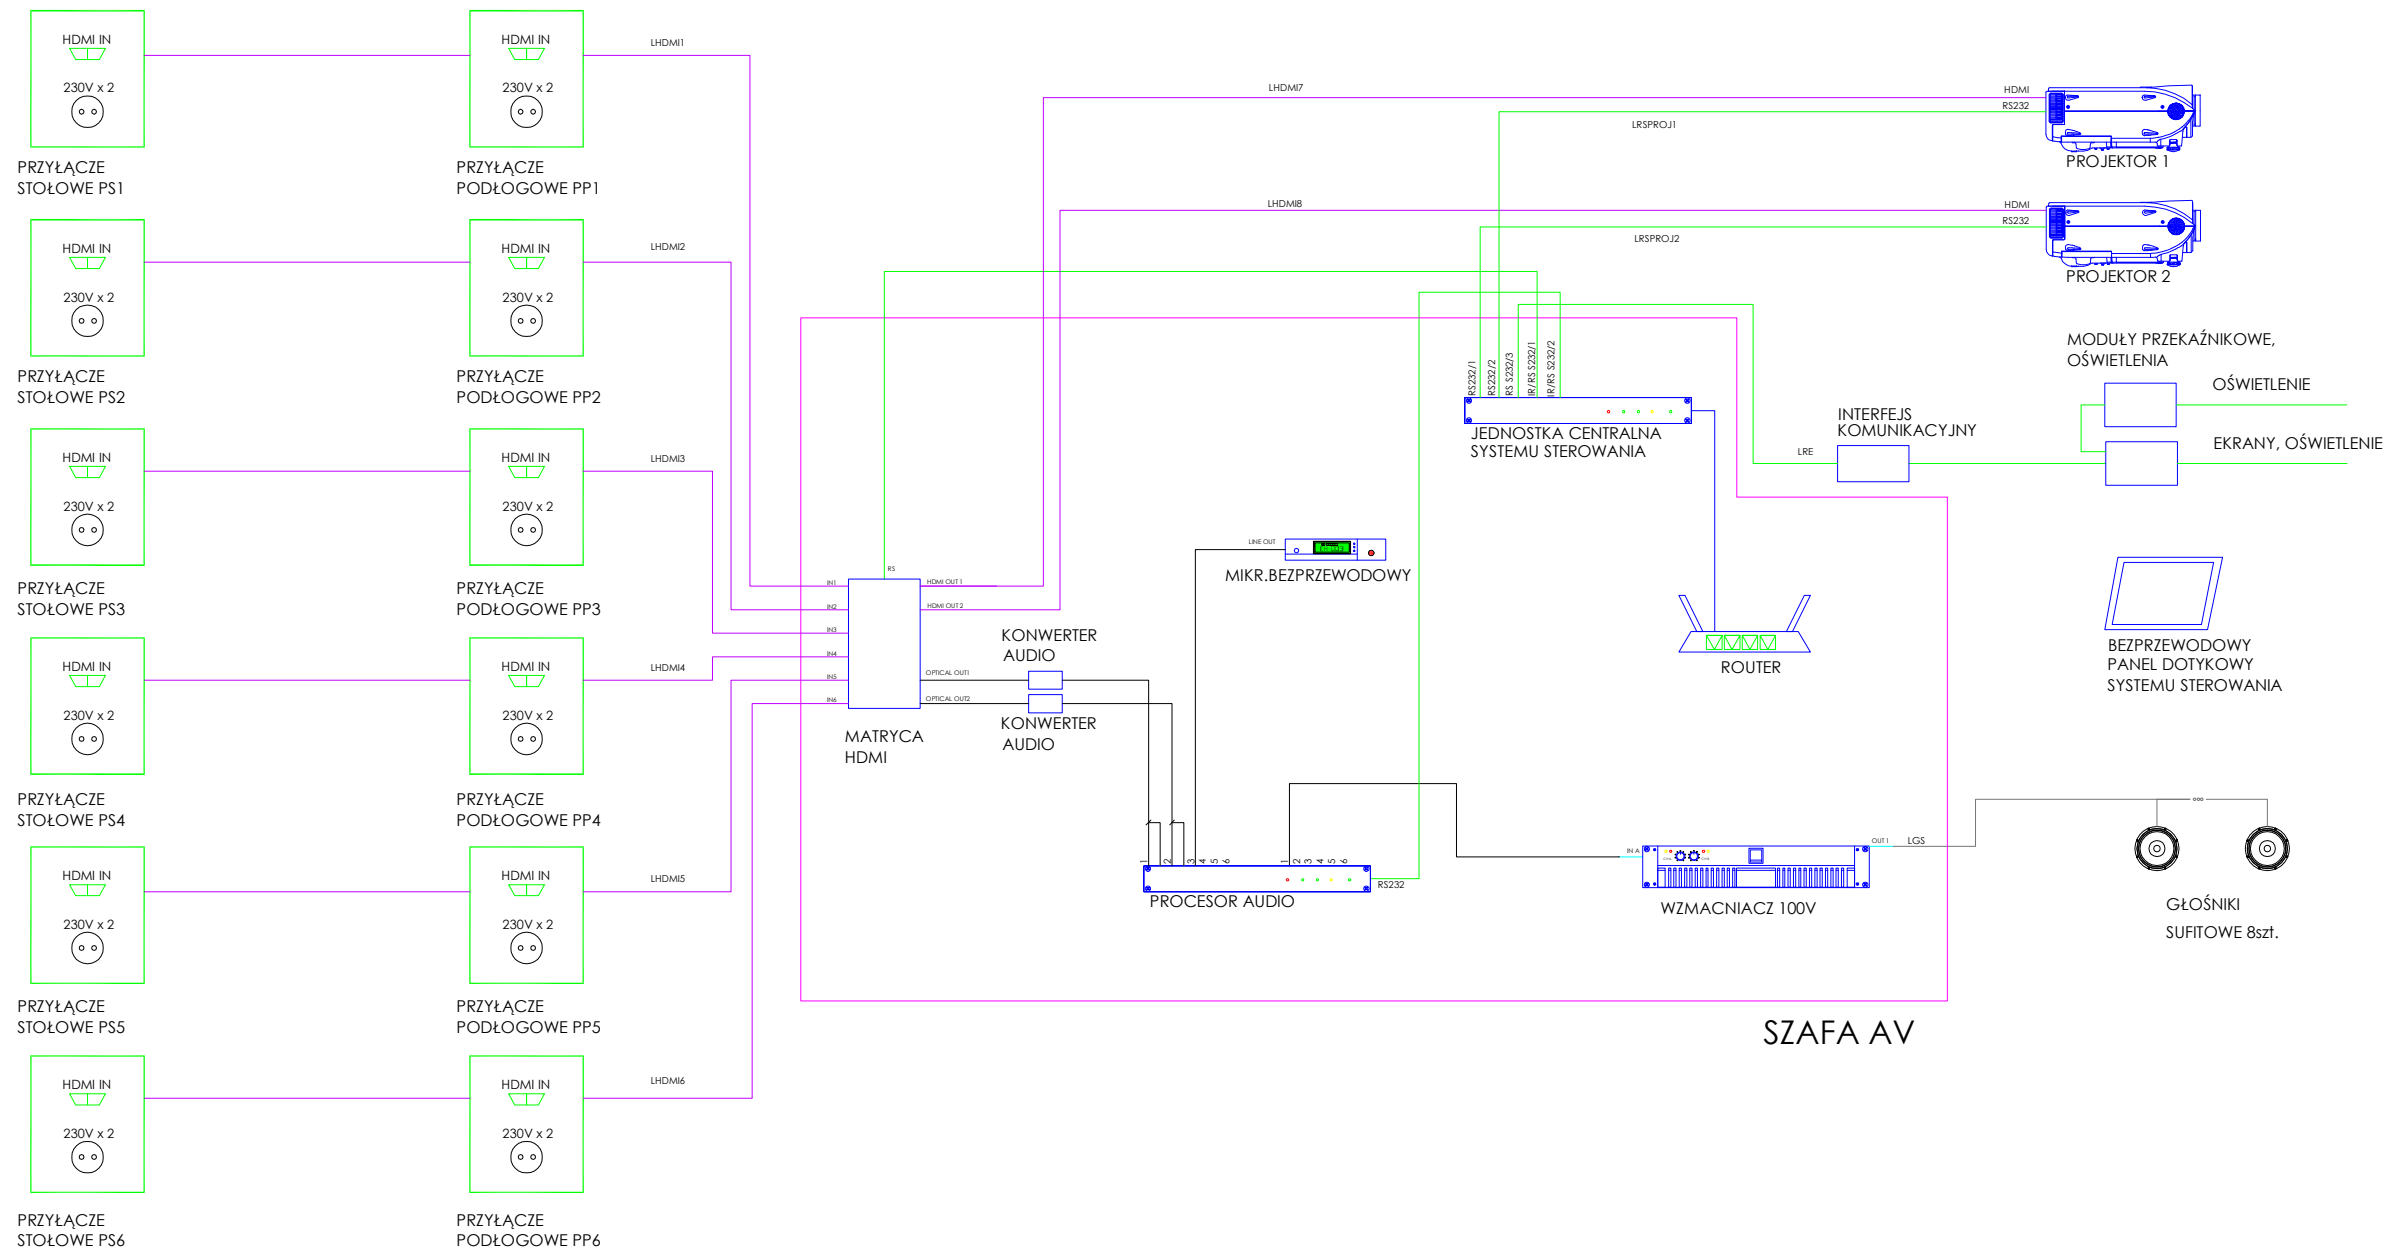

AV projekt ul. Rogowska 127 54-440 Wrocław tel./fax (71) 790 00 43 www.avprojekt.com avprojekt@avprojekt.com	Projektował: mgr inż. Roman Marczak	Podpis <i>Marczak</i>	Branża: AV
	Sprawdził: mgr inż. Paweł Barczyński	Podpis <i>Barczyński</i>	Data: 08.2016
Temat: Budynek wielofunkcyjny w Lublinie przy ulicy Berylowej		Skala:	
Tytuł: Sala konferencyjna - Schemat blokowy systemu AV		Nr rys. 7	
Projekt chroniony prawem autorskim. Zmiany są możliwe tylko za zgodą autora. Kopiowanie i naśladowanie zabronione. © AVprojekt			