


# NAWIERZCHNIA BOISKA - POLIURETANOWA PRZEPUSZCZALNA WARSTWA PODKŁADOWA

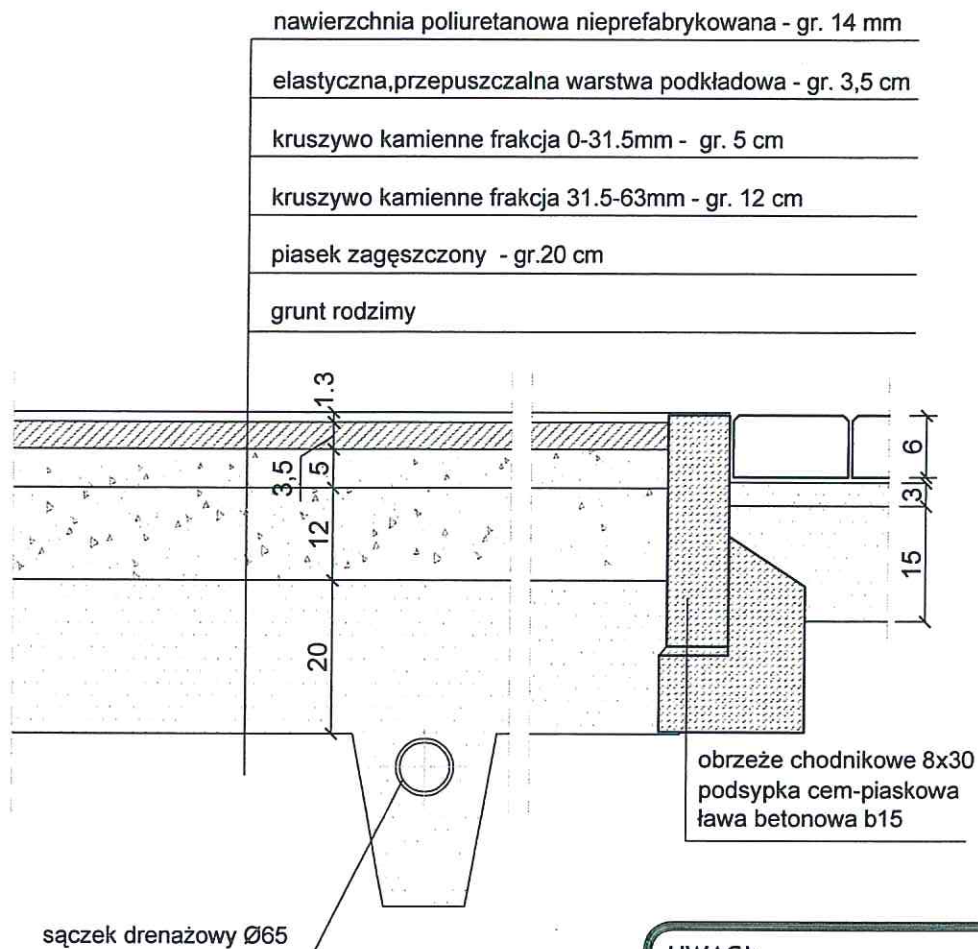

- UWAGI:**
- \* WSZYSTKIE WYMIARY NA RYSUNKU PODANO W CM
  - \* WSZYSTKIE ZAUWAŻONE RÓŻNICE NALEŻY NIEZWŁOCZNIE KONSULTOWAĆ Z PROJEKTANTEM
  - \* WSZYSTKIE ZMIANY MATERIAŁÓW I ROZWIĄZAŃ ZAWARTYCH W NINIEJSZYM OPRACOWANIU NALEŻY KAŻDORADOWO KONSULTOWAĆ I UZGODNIĆ Z ODPOWIEDNIM PROJEKTANTEM BRANŻOWYM

Zatwierdzam do wydania  
Wykonawcom

Dyrektor  
Wydziału Inwestycji i Remontów  
inż. Tadeusz Dziuba

## UWAGI:

PRZYJĘTE W OPRACOWANIU MATERIAŁY MOŻNA ZASTĄPIĆ INNYMI O PARAMETRACH NIEGORSZYCH OD ZAŁOŻONYCH

### Zagospodarowanie



AUTOR OPRACOWANIA:

Biuro Projektowe  
"ARCONEL" sp. z o.o.  
ul. Sielankowa 14/9  
20-802 Lublin

INWESTOR:

GINA LUBLIN  
20-109 Lublin  
Plac Władysława Łokietka 1

NAZWA INWESTYCJI:  
BUDOWA OBIEKTÓW SPORTOWYCH NA TERENIE  
ZESPOŁU SZKÓŁ NR 12 PRZY UL. SŁAWINKOWSKIEJ 50  
W LUBLINIE

NUMER DZIAŁKI  
188, 189  
1/14, 1/17

NAZWA OPRACOWANIA:  
PROJEKT ZAGOSPODAROWANIA BOISKA  
- ETAP I - ANEKS

PROJEKTANT:  
mgr inż. arch.  
Ewa Lebieczka- Nowakowska

nr uprawnień  
924/76  
specjalność architektura

SPRAWDZAJĄCY:  
mgr inż. arch.  
Marek Podolak

nr uprawnień  
425/Lb/2001  
specjalność architektura

OPRACOWAŁA:  
mgr inż. Agata Skrzypek

NAZWA RYSUNKU:

PRZEKRÓJ KONSTRUKCYJNY  
PRZEZ BOISKO POLIURETANOWE

DATA listopad 2017

NUMER RYSUNKU

STADIUM PW SKALA 1:10

A/5

NINIEJSZE OPRACOWANIE STANOWI DZIEŁO AUTORSKIE I PODLEGA OCHRONIE ZGODNIE Z USTAWĄ 83 Z DNIA 05.05.1994 O PRAWIE AUTORSKIM I PRAWACH POKREWNYCH