

# NAWIERZCHNIA Z TRAWY NATURALNEJ - Z ROLKI


trawa naturalna ( z rolki )

warstwa wegetacyjna z mieszanki gleby urodzajnej z piaskiem, grubość po zagęszczeniu 12 cm

warstwa odsączająca z piasku, grubość po zagęszczeniu 15 cm

siatka przeciw kretom

grunt rodzimy

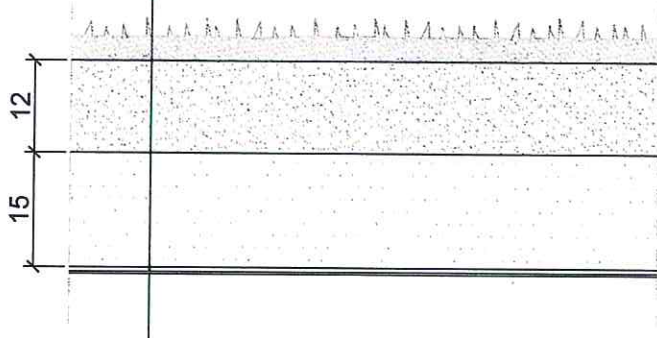

UWAGI:

- \* WSZYSTKIE WYMIARY NA RYSUNKU PODANO W CM
- \* WSZYSTKIE ZAUWAŻONE RÓŻNICE NALEŻY NIEZWŁOCZNIE KONSULTOWAĆ Z PROJEKTANTEM
- \* WSZYSTKIE ZMIANY MATERIAŁÓW I ROZWIĄZAŃ ZAWARTYCH W NINIEJSZYM OPRACOWANIU NALEŻY KAŻDORADOWO KONSULTOWAĆ I UZGODNIĆ Z ODPOWIEDNIM PROJEKTANTEM BRANŻOWYM

Zatwierdzam do wydania  
Wykonawcom

Dyrektor  
Wydziału Inwestycji i Remontów  
inż. Tadeusz Dziuba

## UWAGI:

PRZYJĘTE W OPRACOWANIU MATERIAŁY MOŻNA ZASTĄPIĆ INNYMI O PARAMETRACH NIEGORSZYCH OD ZAŁOŻONYCH

### Zagospodarowanie



AUTOR OPRACOWANIA:

Biuro Projektowe  
"ARCONEL" sp. z o.o.  
ul. Sielankowa 14/9  
20-802 Lublin

INWESTOR:

GMINA LUBLIN  
20-109 Lublin  
Plac Władysława Łokietka 1

NAZWA INWESTYCJI:

BUDOWA OBIEKTÓW SPORTOWYCH NA TERENIE  
ZESPOŁU SZKÓŁ NR 12 PRZY UL. SŁAWINKOWSKIEJ 50  
W LUBLINIE

NUMER DZIAŁKI

188, 189  
1/14, 1/17

NAZWA OPRACOWANIA:

PROJEKT ZAGOSPODAROWANIA BOISK  
- ETAP I - ANEKS

PROJEKTANT:

mgr inż. arch.  
Ewa Lebiezka- Nowakowska

nr uprawnień

924/76  
specjalność architektura

SPRAWDZAJĄCY:

mgr inż. arch.  
Marek Podolak

nr uprawnień

425/Lb/2001  
specjalność architektura

OPRACOWAŁA:

mgr inż. Agata Skrzypek

NAZWA RYSUNKU:

PRZEKRÓJ KONSTRUKCYJNY  
PRZEZ BOISKO - TRAWA

DATA

listopad 2017

NUMER RYSUNKU

A/6

STADIUM

PW

SKALA

1:10

NINIEJSZE OPRACOWANIE STANOWI DZIEŁO AUTORSKIE I PODLEGA OCHRONIE ZGODNIE Z USTAWĄ 83 Z DNIA 05.05.1994 O PRAWIE AUTORSKIM I PRAWACH POKREWNYCH