MAPA DO CELÓW PROJEKTOWYCH

Oznaczenie kancelaryjne zgłoszenia pracy geodezyjnej		GD-OD.6640.1515.2015
Miejscowość, ulica		Lublin, Bernardyńska 14
Jednostka ewidencyjna	Identyfikator	066301_1
	Nazwa	Lublin
Obręb ewidencyjny	Identyfikator	34
	Nazwa	Stare Miasto
Skala mapy		1:500
Sekcja mapy		mapa numeryczna
Nazwa układu współrzędnych	prostokątnych płaskich	2000/8
	wysokości	Kronsztadt 60
Mapa aktualna wg stanu na dzień		17.02.2016
Numer arkusza, działki i oznaczenie granic obszaru, który był przedmiotem aktualizacji		ark.3, dz.18/2
		kolor pomarańczowy
Służebności gruntowe mające wpływ na zagospodarowanie grutów zlokalizowanych w granicach projektowanej inwestycji		nie dotyczy
Kontur użytku gruntowego, który nie jest ujawniony w bazie danych ewidencji gruntów i budynków		nie dotyczy

Granice przedmiotowej działki spełniają obowiązujące standardy techniczne

Cezary Kominek
Biuro Geodezyjno-Projektowe
"PROKART"
20-831 Lublin, ul. Nałęczowska 56
tel. 81 442-12-00, 605 096 605
NIP 712-191-85-45

Nazwa/imię i nazwisko wykonawcy

17.02.2016

inż. Urszula Kominek

geodeta, nr upr 9497

Data, imię i nazwisko, nr uprawnień oraz podpis geodety uprawnionego, który wykonał mapę

Poświadcza się, że niniejszy dokument został opracowany w wyniku prac geodezyjnych i kartograficznych, których rezultaty zawiera operat techniczny wpisany do ewidencji materiałów państwowego zasobu geodezyjnego i kartograficznego
PREZYDENT MIASTA LUBLIN
Państwowy Zasób Geodezyjny i Kartograficzny
P.0663.2016.602
Identyfikator ewidencyjny materiału - operatu technicznego
Operat techniczny wpisano do ewidencji materiałów zasobu
w dniu 2016-02-22
Lublin, dn. 2016-02-22
mgr inż. Izabela Klopotek
KIEROWNIK REFERATU
Miejski Ośrodek Dokumentacji Geodezyjnej i Kartograficznej

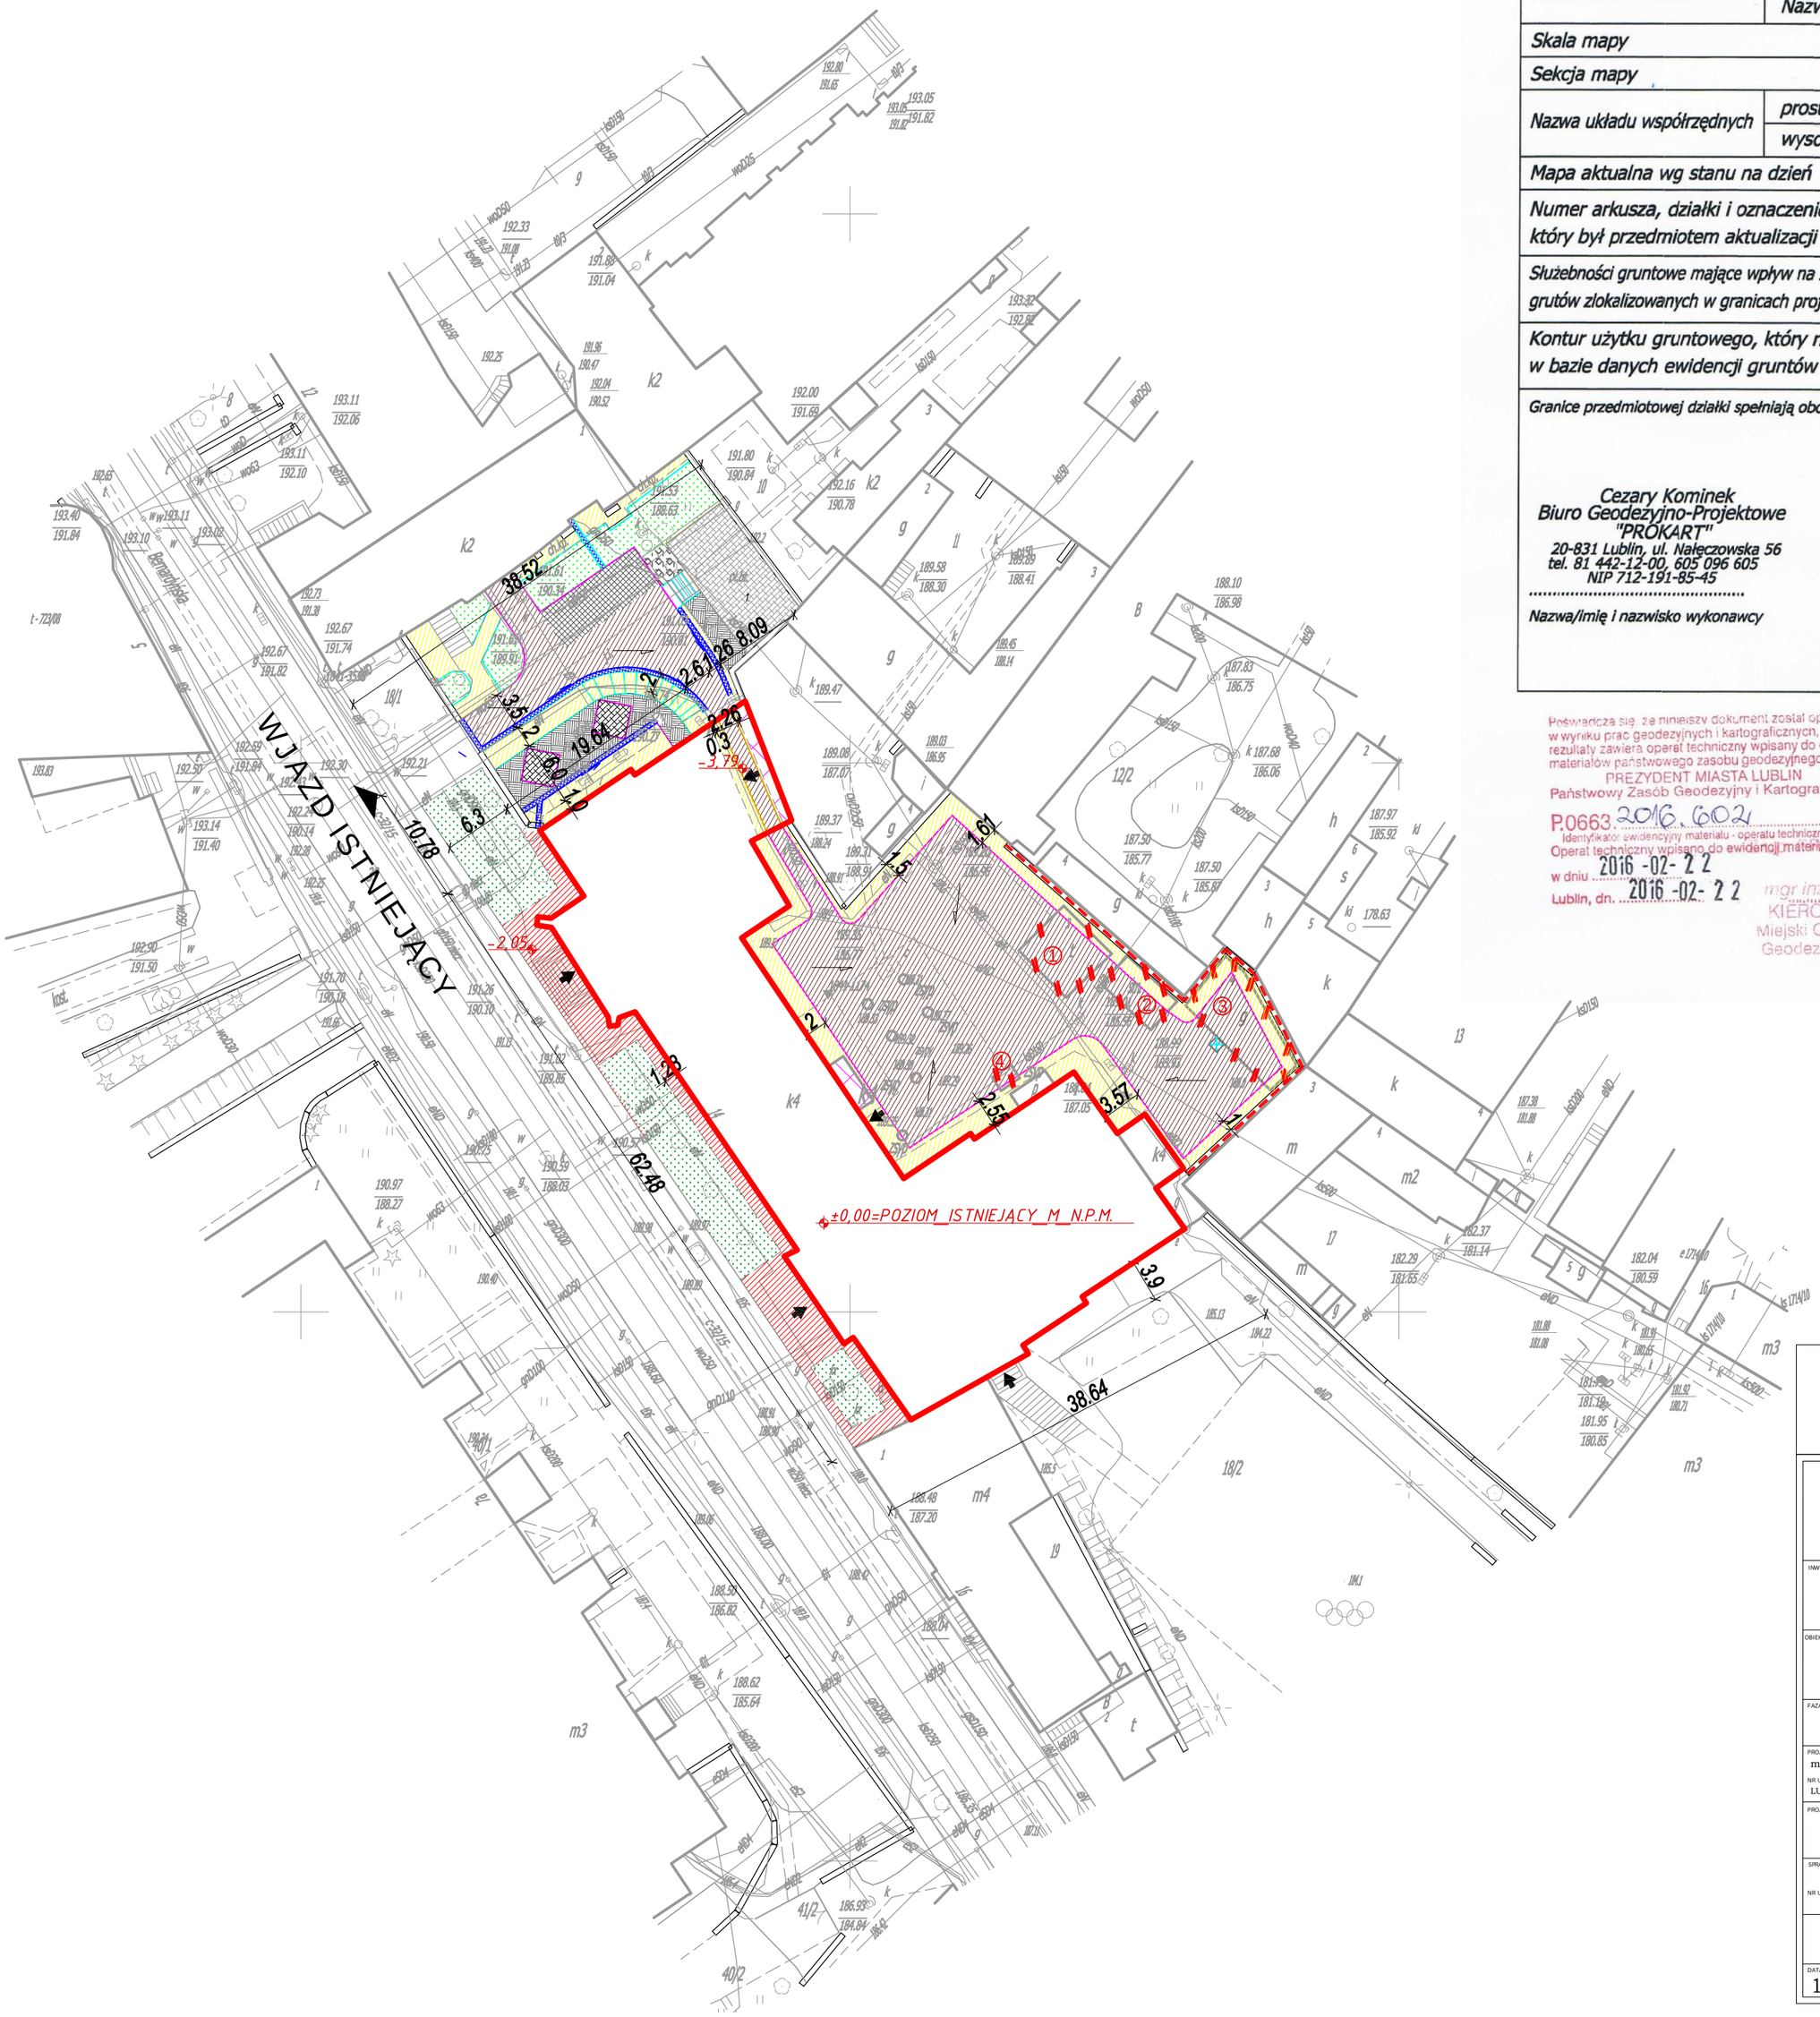

LEGENDA:

- ① GARAŻ DO ROZBIÓRKI
- ② ŚMIETNIK DO ROZBIÓRKI
- ③ SZOPA DO ROZBIÓRKI
- ④ PODNOŚNIK DO ROZBIÓRKI
- OGRODZENIE DO ROZBIÓRKI
- NAWIERZCHNIA Z KOSTKI GRANITOWEJ CIĘTA PŁOMIENIOWANA O KRAWĘDZIACH ŁUPANYCH - 15-17 cm
- NAWIERZCHNIA Z KOSTKI GRANITOWEJ CIĘTA PŁOMIENIOWANA O KRAWĘDZIACH ŁUPANYCH - 7-9 cm

ZA ZGODNOŚĆ Z ORGINAŁEM:

ARCHIKON
PRACOWNIA PROJEKTOWA
mgr inż. JANUSZ PIETRZAK
ul. SPÓŁDZIELCZOŚCI PRACY 36c Ipiętro, 20-147 LUBLIN tel/fax 81/443 95 45

INWESTOR:
Gmina Lublin
Plac Króla Władysława Łokietka 1
20-Lublin

OBIEKT:
BUDYNKI GARAŻOWEGY ZLOKALIZOWANYCH NA DZIEDZIŃCU
ZESPOŁU SZKÓŁ EKONOMICZNYCH IM. A. I J. VETTERÓW
dz. nr 18/2 OBR. 34 przy ul. BERNARDYŃSKIEJ 14 w LUBLINIE

FAZA PROJEKTU: PROJEKT BUDOWLANY ROZBIÓRKI
BRANŻA:

PROJEKTOWAŁ: mgr inż. Maciej Pietrzak
NR UPRAWNIEŃ: LUB/0235/PBKb/15

PROJEKTOWAŁ:

SPRAWDZ IL.:
NR UPRAWNIEŃ:

ZAGOSPODAROWANIE TERENU

DATA:	SKALA:	NR RYSUNKU:
12.2017	1/500	