


ROBOTY TOWARZYSZĄCE  
skala 1:100

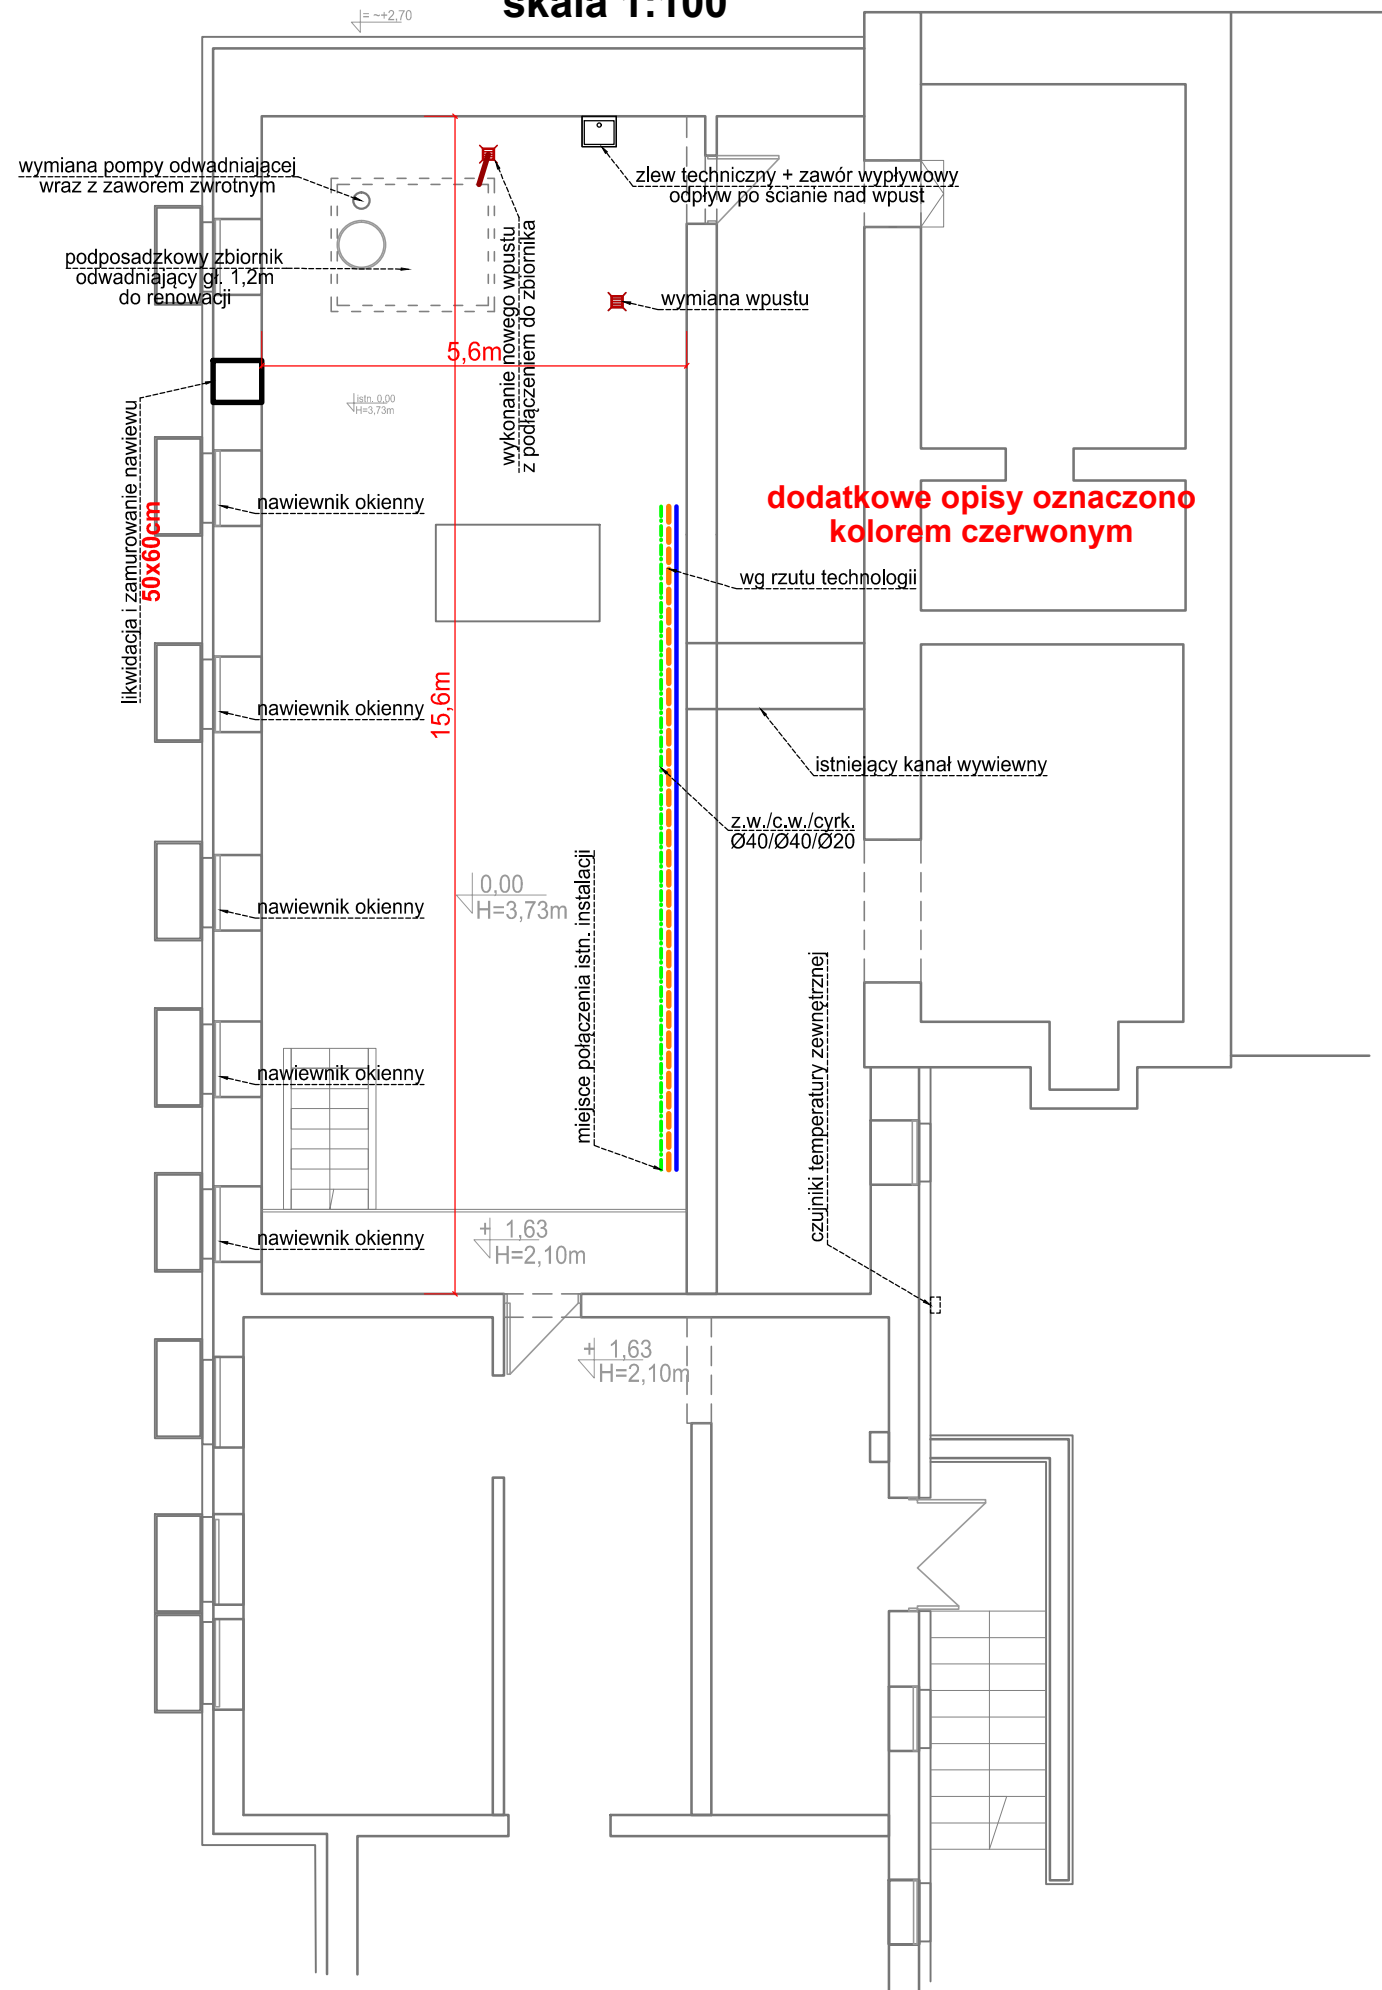

WYMIENNIKOWNIA  
- ROBOTY TOWARZYSZĄCE  
RYSUNEK UZUPEŁNIONY

Nazwa inwestycji	<b>Biuro Projektowe "MAKSPROJEKT"</b> <b>21-040 Świdnik, ul. Ratajczaka 10</b>		
	Wymiennikownia ciepła w budynku bursy Zespołu Szkół Transportowo-Komunikacyjnych w Lublinie przy ul. Zemborzyckiej 82, obejmująca dwa węzły ciepłne: A) na potrzeby warsztatów szkolnych B) na potrzeby bursy szkolnej		
Inwestor	Gmina Lublin, 20-109 Lublin; Plac Króla Władysława Łokietka 1		
Projektował	mgr inż. Adam Maksymiuk upr. Nr 871/BP/98	Data 06.2021	
<b>WYMIENNIKOWNIA - ROBOTY TOWARZYSZĄCE</b>		Skala:	<b>1:100</b>
		Nr rys.	<b>4A</b>