Oznaczenia branży drogowej:

- projektowane alejki o konstrukcji do 3,5t wg. prz. konstrukcyjnego nr 1
- projektowane alejki o konstrukcji powżej 3,5t wg. prz. konstrukcyjnego nr 2
- odtworzenie ist. alejki asfaltowej wg. prz. konstrukcyjnego nr 2
- proj. plantowanie ist. terenu między proj. alejkami o 10cm niżej od góry obrzeża
- proj. zieleniec z plantowaniem, humusowaniem i obsianiem mieszanką traw (pozostałe zagospodarowanie wg branży zieleń)
- ist. alejki o nawierzchni asfaltowej (bez zmian)
- ist. pochówki
- proj. obrzeże betonowe
- projektowana alejka w ramach Etapu 2
- 206.32 rzędna w punkcie węzłowym
- 2% projektowane pochylenie poprzeczne alejki
- i=0,48% pochylenie podłużne alejki
- kierunek spływu wody wzdłuż alejki
- drzewa przeznaczone do wycinki wg branży zieleń

SCHEMAT UKŁADU ALEJEK

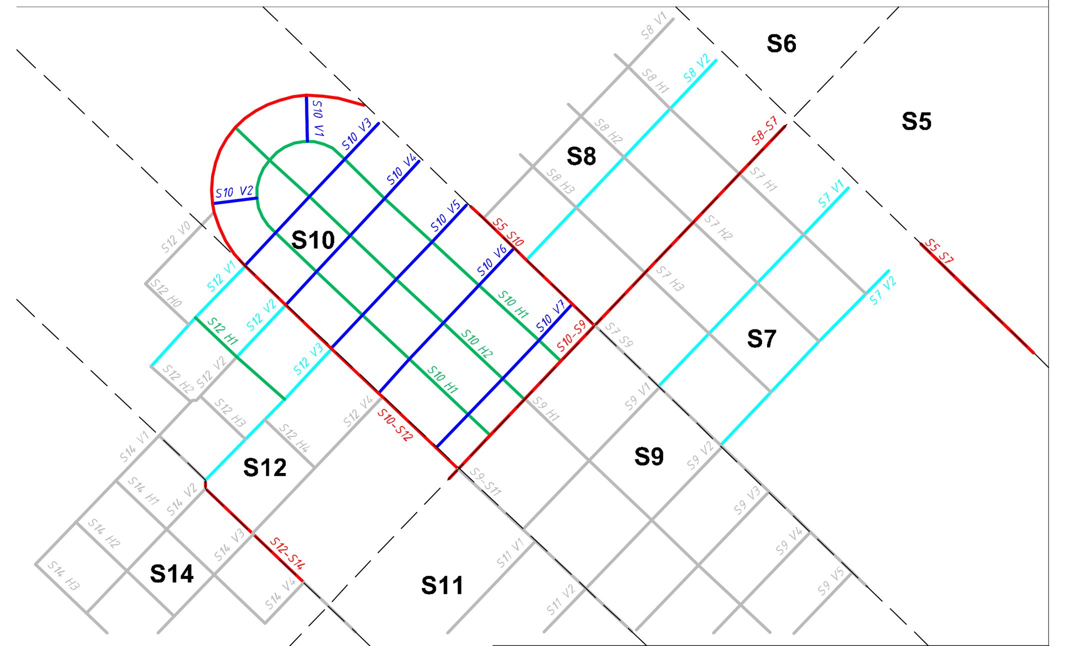

- nazwa alejki - alejka w ramach Etapu 2
- nazwa alejki - alejka w ramach Etapu 1
- granica sektoru
- S14 - nr sektoru

tytuł: P.B. INFRASTRUKTURY TECHNICZNEJ NA CMENTARZU KOMUNALNYM	DATA 02.2018
adres obiektu: CMENTARZ KOMUNALNY Lublin, ul. Dr. Męcz. Majdanka 71	
inwestor: Gmina Lublin 20-109 Lublin, Plac Łokietka 1	
Plan Sytuacyjny - Etap 1	
PROJEKTOWAŁ: mgr inż. Adam Bodzak upr. bud. nr LUB/0013/POOD/14 do projektowania bez ograniczeń w specjalności drogi	podpis	SKALA: 1:500
SPRAWDZIŁ: mgr inż. Robert Puliński upr. bud. nr LUB/0077/POOD/03 do projektowania bez ograniczeń w specjalności drogi	podpis	RYS. NR 2/3