

Errata nr 1

do Projektu Budowlano-Wykonawczego

dotyczącego Rozbudowy infrastruktury technicznej wraz z zagospodarowaniem terenu na
Cmentarzu Komunalnym w Lublinie przy ul. Droga Męczenników Majdanka 71

1. Projekt Budowlano-Wykonawczy. Część - „III. Specjalność drogowa”, rys. nr 2/2. Przy schemacie układu alejek zostaje zmieniony opis w „legendzie” przy oznaczeniu graficznym alejek.

1.1. Dla alejki oznaczonej linią w kolorze szarym właściwy opis: „**alejka w ramach Etapu 1**”.

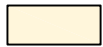
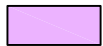

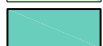

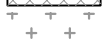

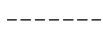




1.2. Dla alejek oznaczonych kolorami jasno niebieskim, czerwonym, niebieskim, zielonym właściwy opis: „**alejki w ramach Etapu 2**”.

patrz poniższy załącznik nr 1

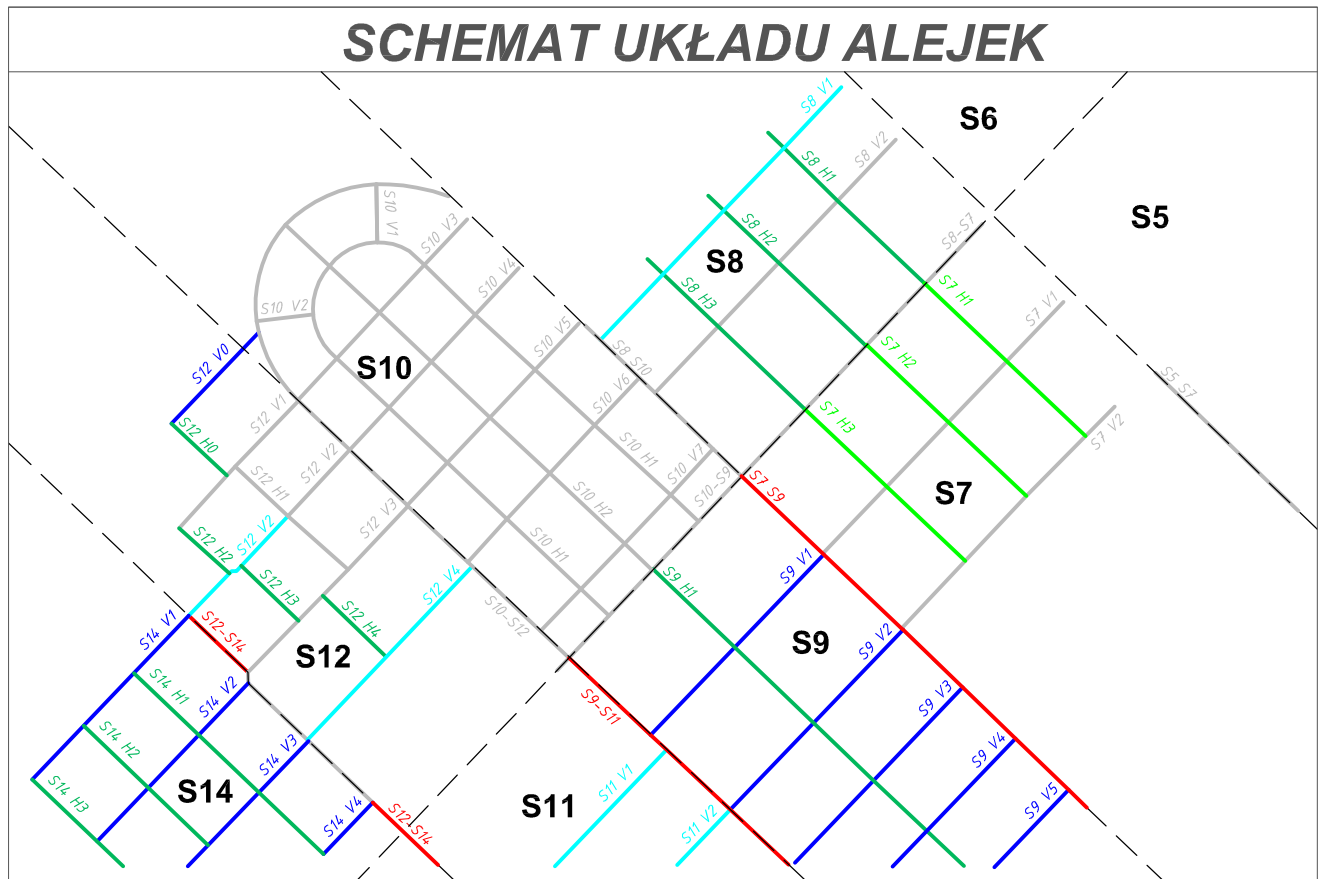
mgr inż. Joanna Kozłowska
upr. nr 2734/L/86, 1635/L/01
upr. bud. nr ewid. 244A/L/00
do projektowania i kierowania robotami
budowlanymi bez ograniczeń w specjalności
projektowania i kierowania robotami
budowlanymi w zakresie sieci, instalacji i urządzeń
energetycznych i mechanicznych, ciepłotryb,
instalacji wodnych i gazowych

Załącznik nr 1



Oznaczenia branży drogowej:

-  - projektowane alejki o konstrukcji do 3,5t wg. prz. konstrukcyjnego nr 1
-  - projektowane alejki o konstrukcji powyżej 3,5t wg. prz. konstrukcyjnego nr 2
-  - proj. plantowanie ist. terenu między proj. alejkami o 10cm niżej od góry obrzeża
-  - proj. zieleniec z plantowaniem, humusowaniem i obsianiem mieszanką traw
-  - ist. alejki o nawierzchni asfaltowej (bez zmian)
-  - ist. pochówki
-  - proj. obrzeże betonowe
-  - projektowana alejka w ramach Etapu 2
- 206.32 - rzędna w punkcie węzłowym
-  - projektowane pochylenie poprzeczne alejki
-  - pochylenie podłużne alejki
-  - kierunek spływu wody wzdłuż alejki
-  - drzewa przeznaczone do wycinki wg branży zieleń

SCHEMAT UKŁADU ALEJEK



- nazwa alejki - alejki w ramach Etapu 1
- nazwa alejki
- nazwa alejki - alejki w ramach Etapu 2
- nazwa alejki
- nazwa alejki
- granice sektorów
- S14** - numery sektorów

tytuł - P.B. INFRASTRUKTURY TECHNICZNEJ NA CMENTARZU KOMUNALNYM		DATA 02.2018
adres obiektu: CMENTARZ KOMUNALNY Lublin, ul. Dr. Męcz. Majdanka 71		
Inwestor: Gmina Lublin 20-109 Lublin, Plac Łokietka 1		
Plan Sytuacyjny - Etap 2		
PROJEKTOWAŁ: mgr inż. Adam Bodzak upr. bud. nr LUB/0013/POOD/14 do projektowania bez ograniczeń w specjalności drogi	podpis 	SKALA: 1:500
SPRAWDZIŁ: mgr inż. Robert Puliński upr. bud. nr LUB/0077/POOD/03 do projektowania bez ograniczeń w specjalności drogi	podpis 	RYS. NR 2/2