


PROJEKT NASADZEŃ ZIELENI NA TERENIE SCHRONISKA DLA BEZDOMNYCH ZWIERZĄT PRZY UL. METALURGICZNEJ W LUBLINIE

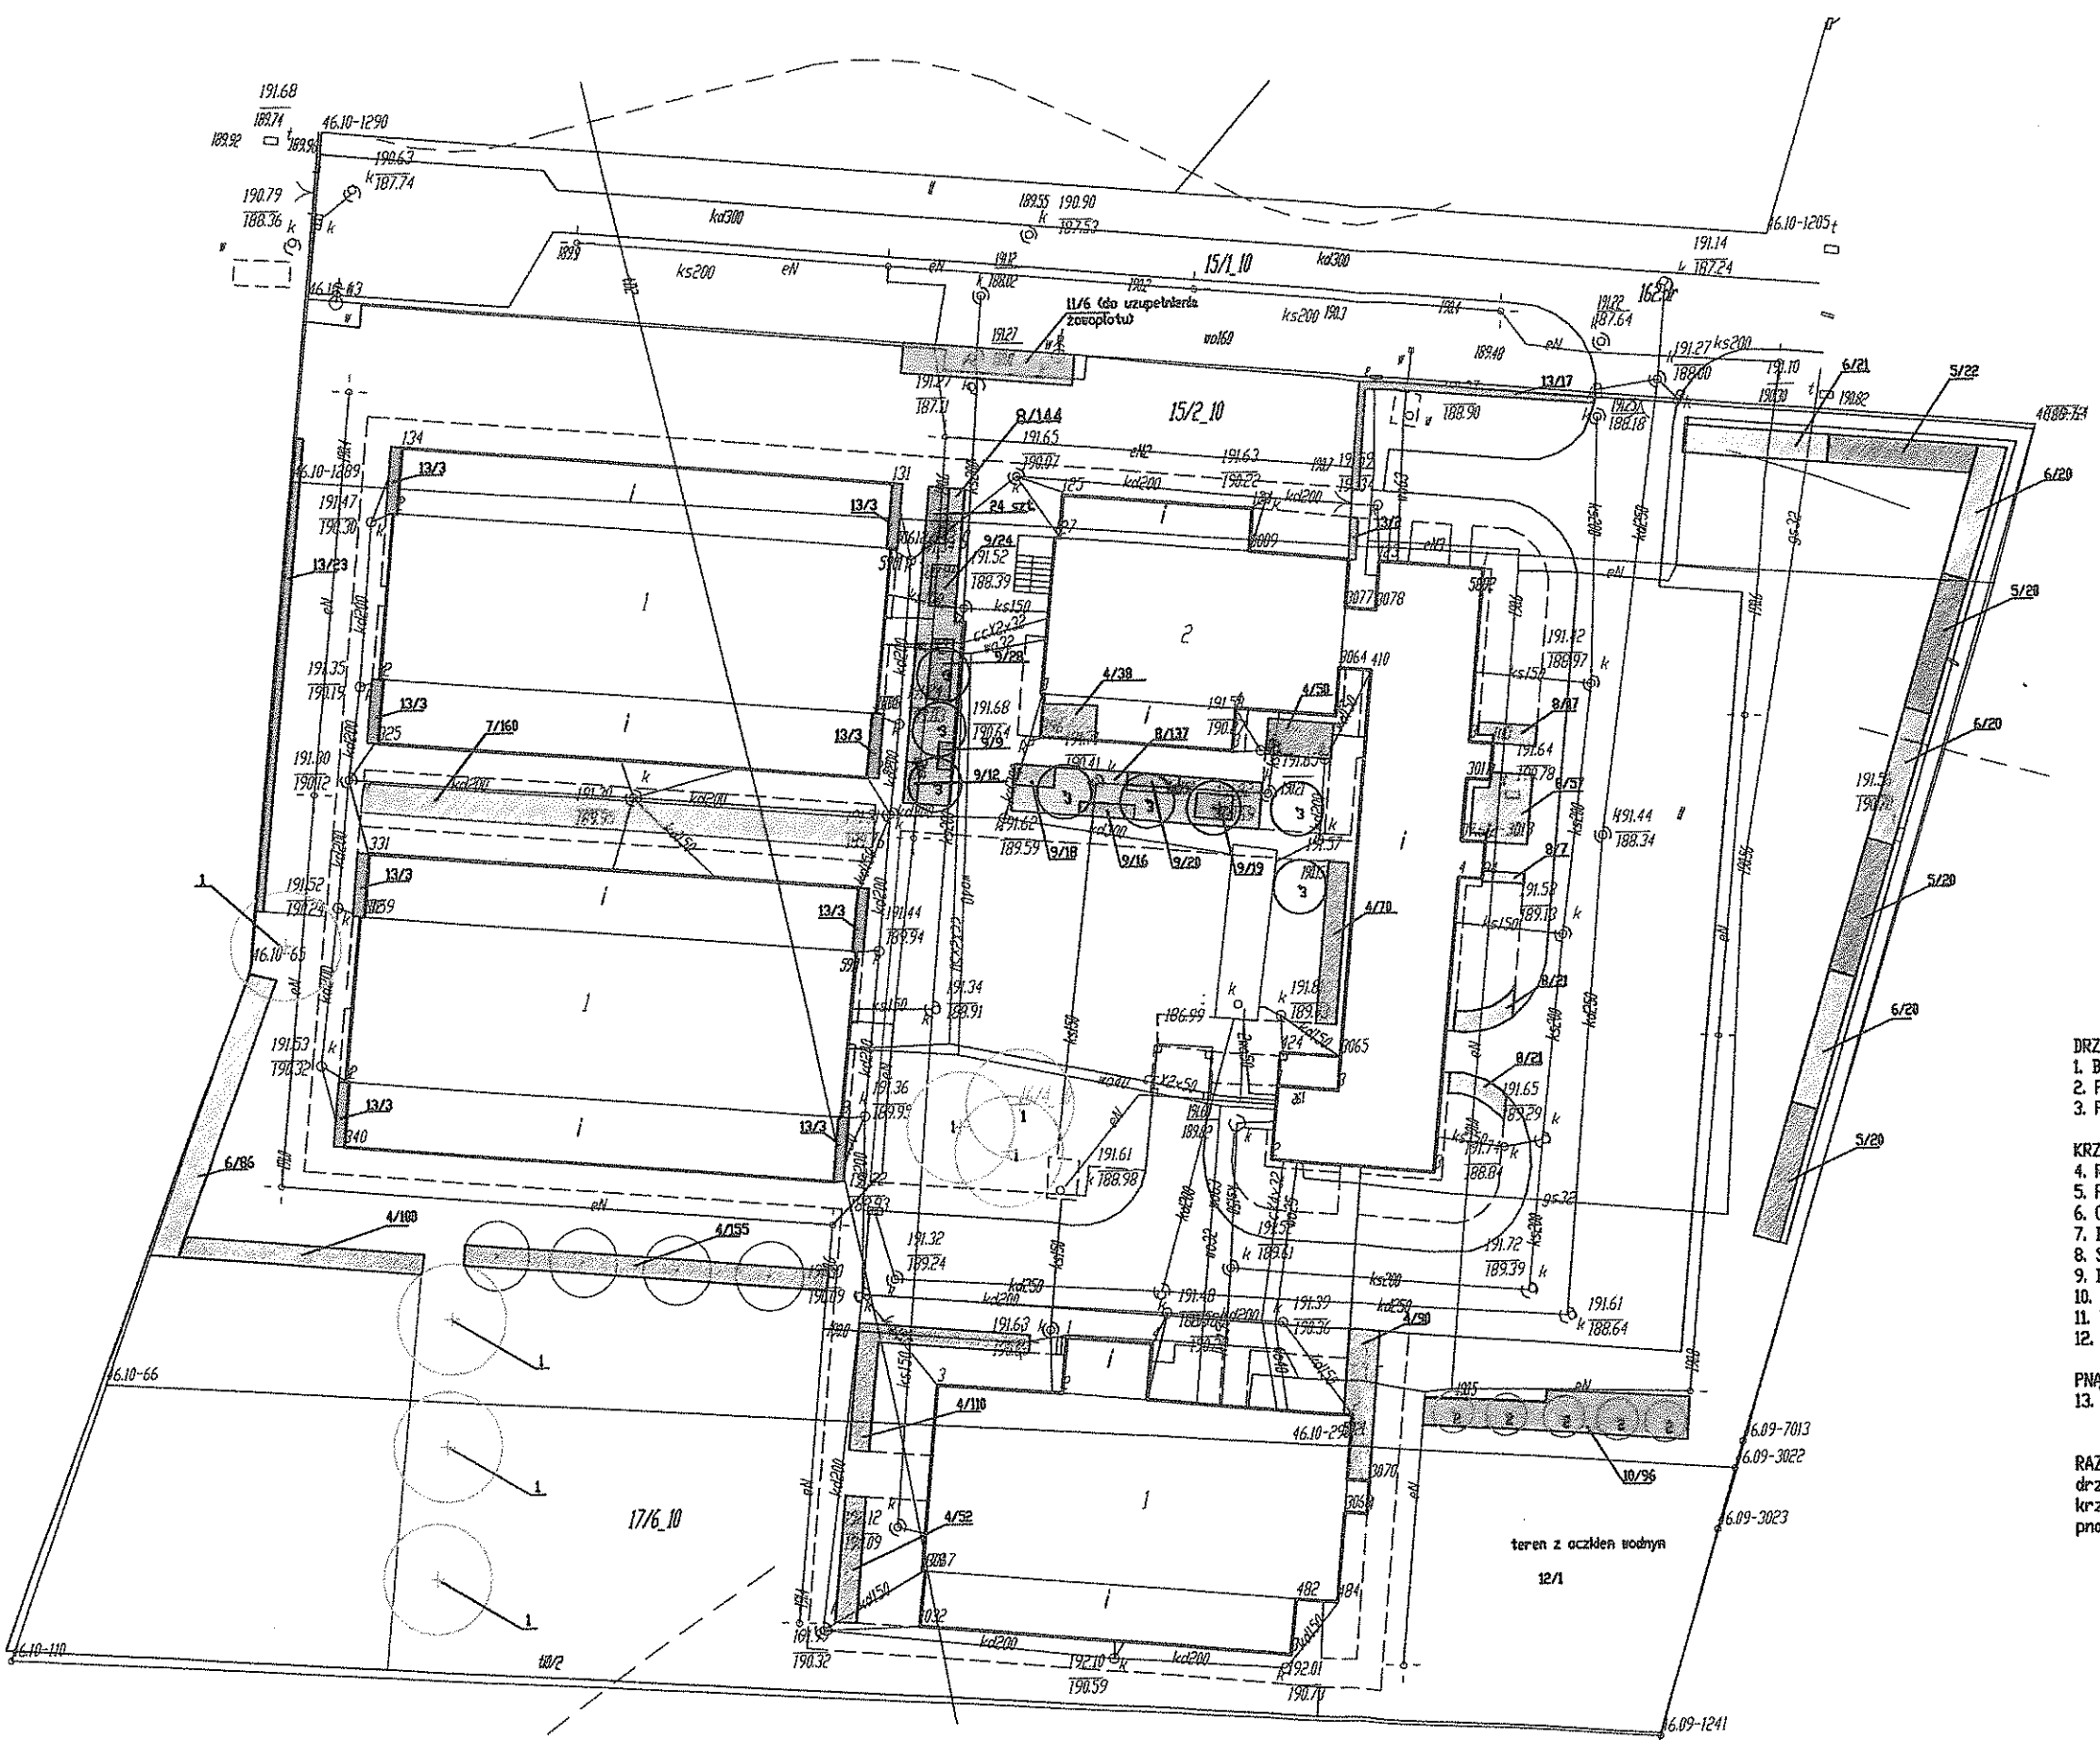

- DRZEWA:**
1. Betula pendula 'Crispa'- brzoza brodawkowa- 7 szt.
 2. Prunus cerasifera 'Pissardii'- wiśnia pitkowana - 7 szt.
 3. Prunus serrulata 'Kanzan'- wiśnia pitkowana - 7 szt.
- KRZEWY:**
4. Rosa 'Dart's Defender'- róża - 665 szt.
 5. Physocarpus opulifolius 'Diabolo' pecherznica kalnolistna - 82 szt.
 6. Cornus alba 'Elegantissima'- dereń biały - 167 szt.
 7. Berberis thunbergii 'Green Carpet'- Berberys Thunberga - 160 szt.
 8. Spiraea betulifolia 'Tor'- tawuła brzoźolistna- 362 szt.
 9. Berberis thunbergii 'Orange Rocket'- Berberys Thunberga - 170 szt.
 10. Cotoneaster horizontalis- irga pozioma - 96 szt.
 11. Thuja occidentalis- żywotnik zachodni - 6 szt.
 12. Syringa vulgaris 'Kahrine Haveneyer' - lilak pospolity 1 szt.
- PNĄCZA:**
13. Fallopia aubertii- rdestówka Auberta - 66 szt.

RAZEM:
 drzewa- 21 szt.
 krzewy- 1709 szt.
 pnącza- 66 szt.

PROJEKT NASADZEŃ ZIELENI			
Miejsce	Projekt nasadzeń zieleni na terenie schroniska dla bezdomnych zwierząt przy ul. Metalurgicznej w Lublinie		
Przebieg	Biuro Wielospecjalistycznej Architektury Zieleni w Lublinie		
Typ i rysunek	Projekt nasadzeń	Data: 10.12.2010	Skala: 1:500
	Ar. rys. 1		