PROJEKT NASADZEŃ ZASTĘPCZYCH
NA OBSZARZE DZIELNICY ŚRÓDMIESCIE W LUBLINIE

WYDZIAŁ INWESTYCJI I REMONTÓW, ul. Podwale 3a
DZIAŁKA NR 45/2, 45/5

Inwestor: Gmina Lublin

N

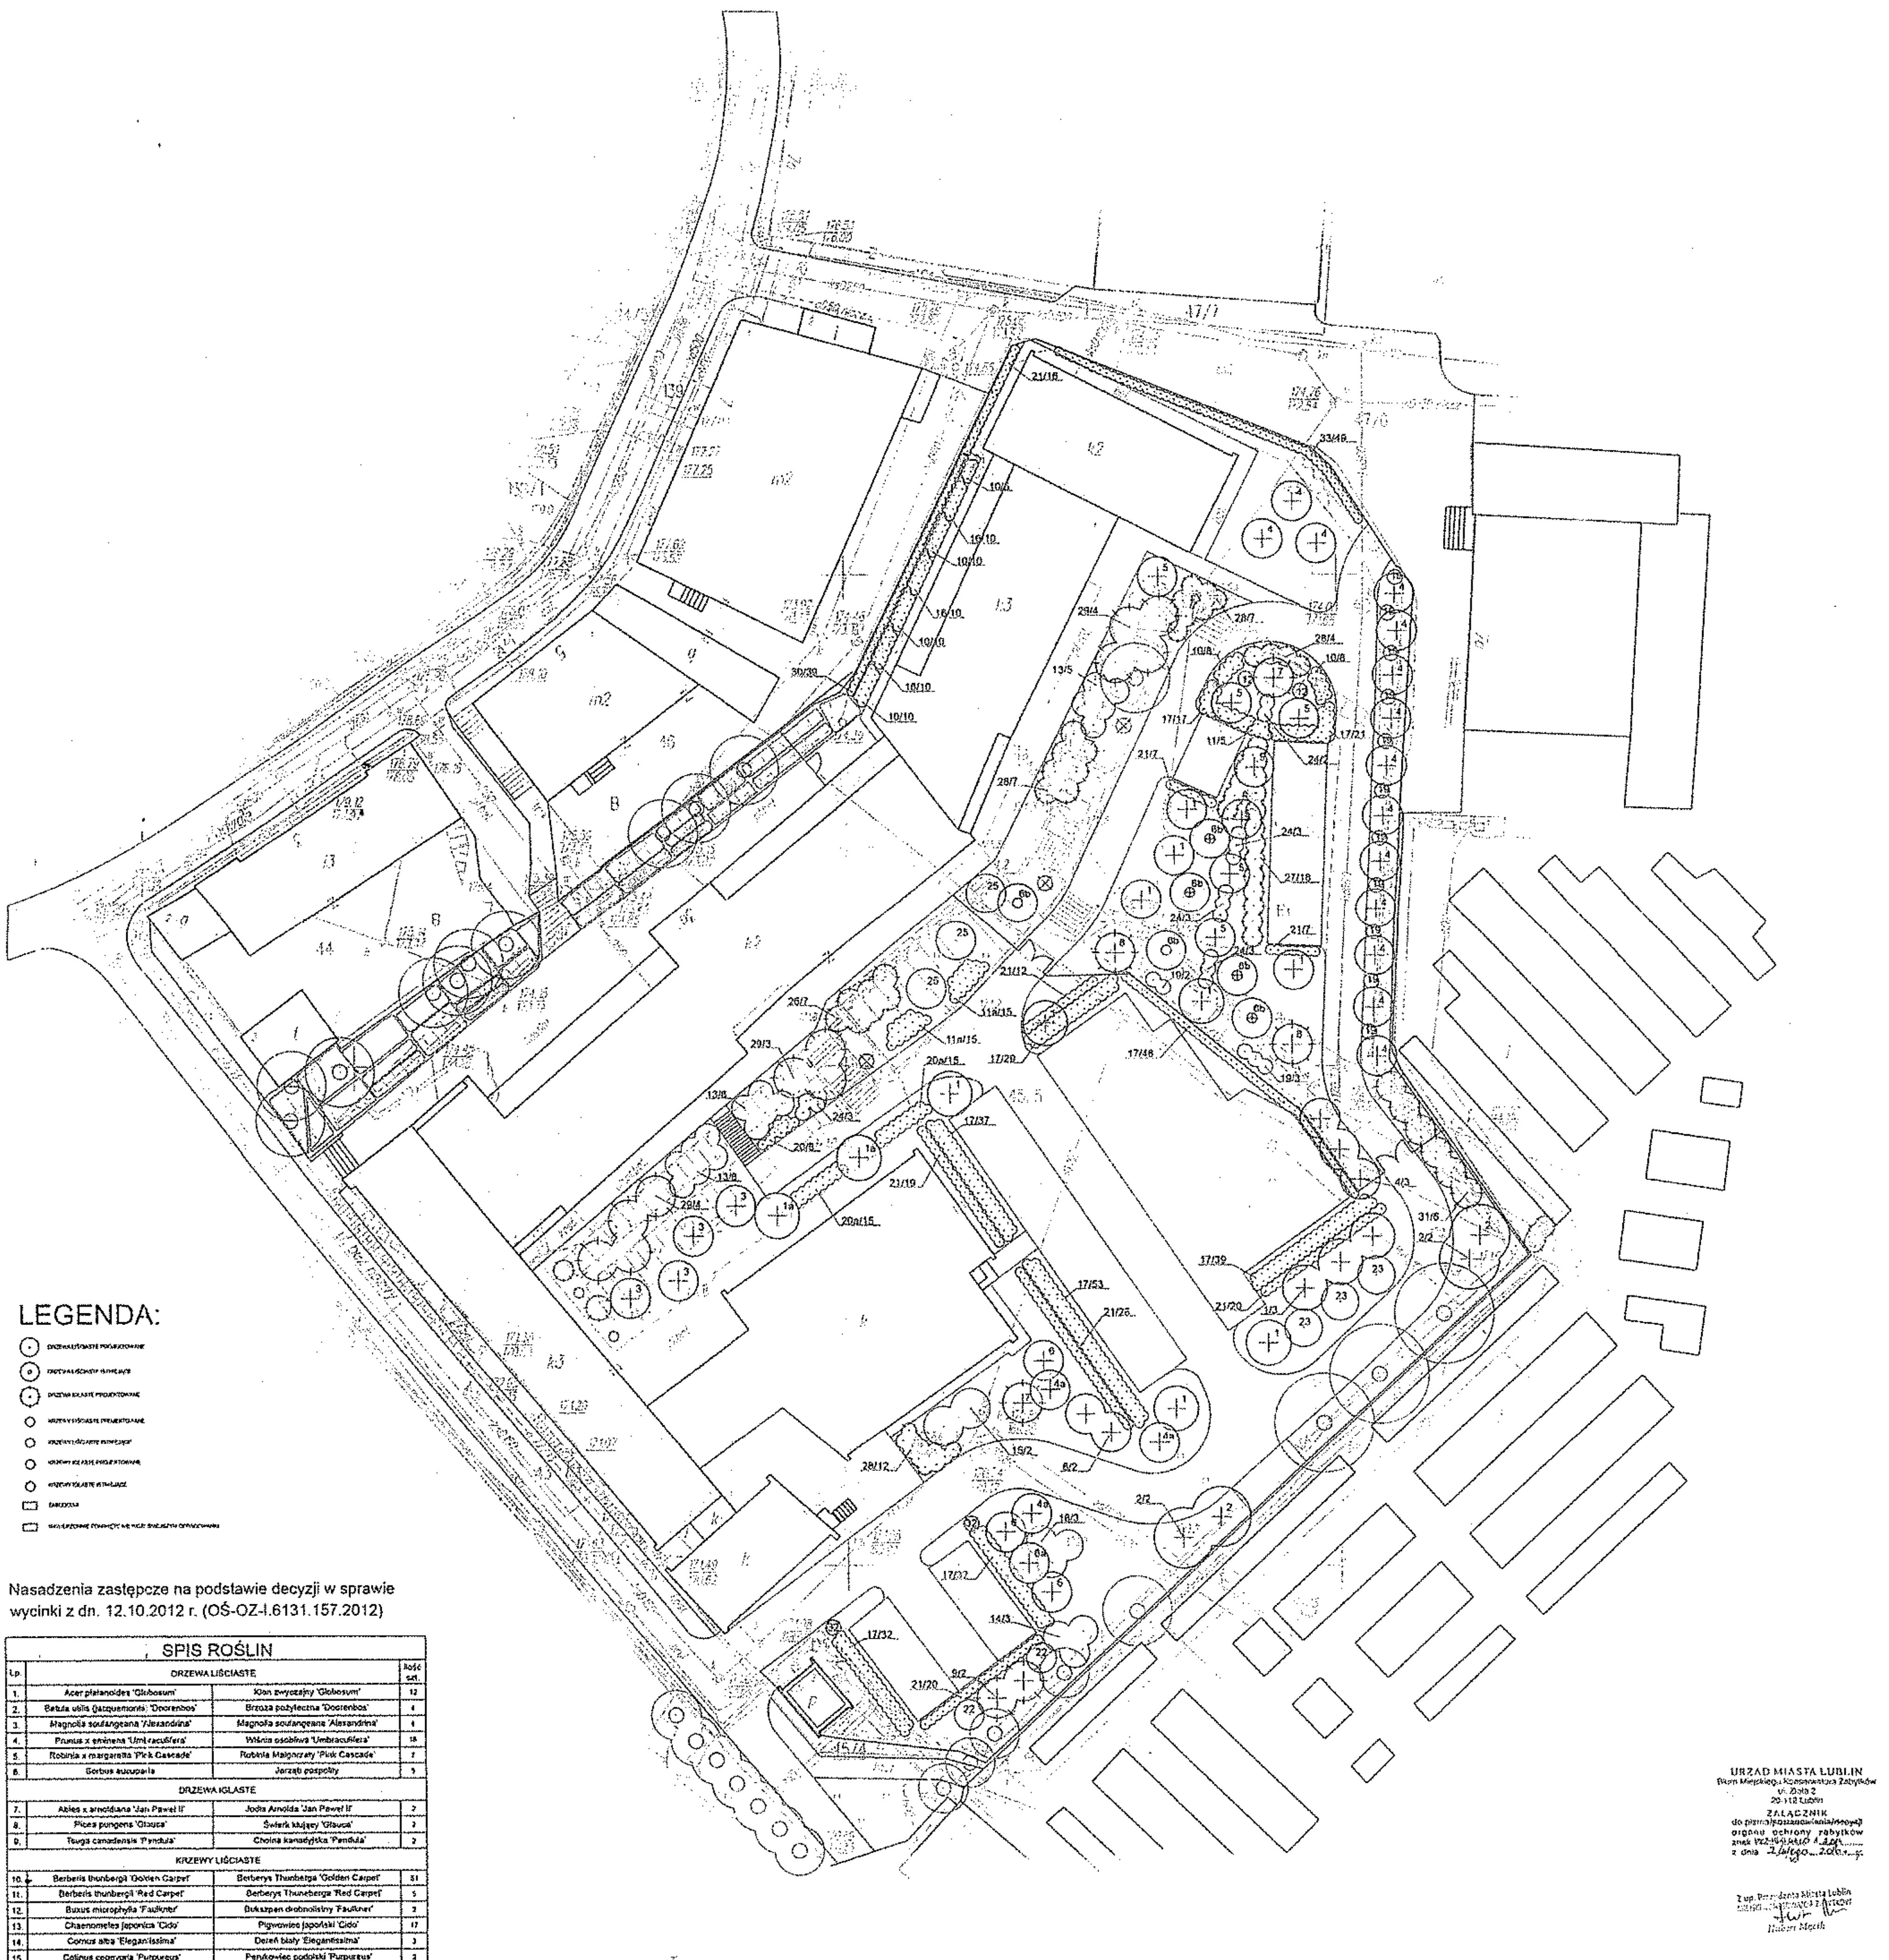

Nasadzenia zastępcze na podstawie decyzji w sprawie wycinki z dn. 12.10.2012 r. (OŚ-OZ-I.6131.157.2012)

SPIS ROŚLIN

Lp.			Ilość szt.
	DRZEWA LIŚCIASTE		
1.	Acer platanoides 'Globosum'	Klon zwyczajny 'Globosum'	12
2.	Betula utilis (jacquemontii) 'Doorenbos'	Brzoza pożyteczna 'Doorenbos'	4
3.	Magnolia soulangeana 'Alexandrina'	Magnolia soulangeana 'Alexandrina'	4
4.	Prunus x eminens 'Umbraculifera'	Wiśnia osobliwa 'Umbraculifera'	18
5.	Robinia x margaretta 'Pink Cascade'	Robinia Małgorzaty 'Pink Cascade'	7
6.	Sorbus aucuparia	Jarząb pospolity	5
	DRZEWA IGLASTE		
7.	Abies x arnoldiana 'Jan Paweł II'	Jodła Arnolda 'Jan Paweł II'	2
8.	Picea pungens 'Glauca'	Świerk kłujący 'Glauca'	2
9.	Tsuga canadensis 'Pendula'	Choina kanadyjska 'Pendula'	2
	KRZEWY LIŚCIASTE		
10.	Berberis thunbergii 'Golden Carpet'	Berberys Thunberga 'Golden Carpet'	51
11.	Berberis thunbergii 'Red Carpet'	Berberys Thuneberga 'Red Carpet'	5
12.	Buxus microphylla 'Faulkner'	Bukszpan drobnolistny 'Faulkner'	2
13.	Chaenomeles japonica 'Cido'	Pigwowiec japoński 'Cido'	17
14.	Cornus alba 'Elegantissima'	Dereń biały 'Elegantissima'	3
15.	Cotinus coggygria 'Purpureus'	Perukowiec podolski 'Purpureus'	2
16.	Cotoneaster dammeri 'Major'	Irga Dammara 'Major'	30
17.	Euonymus fortunei 'Emerald Gaiety'	Trzmielina Fortune'a 'Emerald Gaiety'	306
18.	Philadelphus 'Belle Etoile'	Jaśminowiec 'Belle Etoile'	3
19.	Physocarpus opulifolius 'Luteus'	Pęcherznica kalinolistna 'Luteus'	16
20.	Potentilla fruticosa 'Daydawn'	Pięciornik krzewiasty 'Daydawn'	8
21.	Spiraea japonica 'Goldflame'	Tawuła japońska 'Goldflame'	129
22.	Spiraea vanhouttei	Tawuła van Houtte'a	2
23.	Syringa vulgaris 'Michel Buchner'	Lilak pospolity (bez) 'Michel Buchner'	3
24.	Syringa meyeri 'Palibin'	Lilak Meyera 'Palibin' (bez)	12
25.	Tamarix ramosissima 'Pink Cascade'	Tamaryszek pięciopręcikowy 'Pink Cascade'	3
	KRZEWY IGLASTE		
26.	Juniperus horizontalis 'Blue Chip'	Jałowiec płożący 'Blue Chip'	14
27.	Juniperus horizontalis 'Prince of Wales'	Jałowiec płożący 'Prince of Wales'	18
28.	Juniperus squamata 'Blue Carpet'	Jałowiec łuskowy 'Blue Carpet'	23
29.	Juniperus x pfitzeriana (J. x media) 'Mint Julep'	Jałowiec pośredni 'Mint Julep'	11
30.	Taxus x media 'Wojtek'	Cis pośredni 'Wojtek'	39
31.	Thuja occidentalis 'Brabant'	Żywotnik zachodni 'Brabant'	6
32.	Thuja occidentalis 'Selena'	Żywotnik zachodni 'Selena'	7
33.	Thuja occidentalis 'Smaragd'	Żywotnik zachodni 'Smaragd'	49

Nasadzenia zastępcze na podstawie decyzji w sprawie wycinki z dn. 30.01.2014 r. (MKZ-IN-II.4120.1.2014)

SPIS ROŚLIN

Lp.			Ilość szt.
	DRZEWA LIŚCIASTE		
1a.	Acer platanoides 'Globosum'	Klon zwyczajny 'Globosum'	2
4a.	Prunus x eminens 'Umbraculifera'	Wiśnia osobliwa 'Umbraculifera'	3
6a.	Sorbus aucuparia	Jarząb pospolity	1
	KRZEWY LIŚCIASTE		
11a.	Berberis thunbergii 'Red Carpet'	Berberys Thuneberga 'Red Carpet'	20
20a.	Potentilla fruticosa 'Daydawn'	Pięciornik krzewiasty 'Daydawn'	20

0 5m 10m 15m 20m 25m

SKALA: 1:250

FLORA-BUD	P.W. "FLORA-BUD"
Arkusz V-02 REWIZJA	Rewizja projektu nasadzeń zastępczych na obszarze dzielnicy Śródmieście w Lublinie, ul. Podwale 3a, działka nr 45/2 i 45/5
Data: 20.01.2016 / Skala 1:250	TEMAT RYSUNKU:
Zatwierdził	Wykonał