PROJEKT NASADZEŃ ZASTĘPCZYCH
NA OBSZARZE DZIELNICY ŚRÓDMIESCIE W LUBLINIE

GIMNAZJUM Nr 9 im. Hieronima Dekutowskiego ps. "Zapora", ul. Lipowa 25,
działka nr 35, 36

Inwestor: GMINA LUBLIN, Plac Łokietka 1, 20-109 Lublin
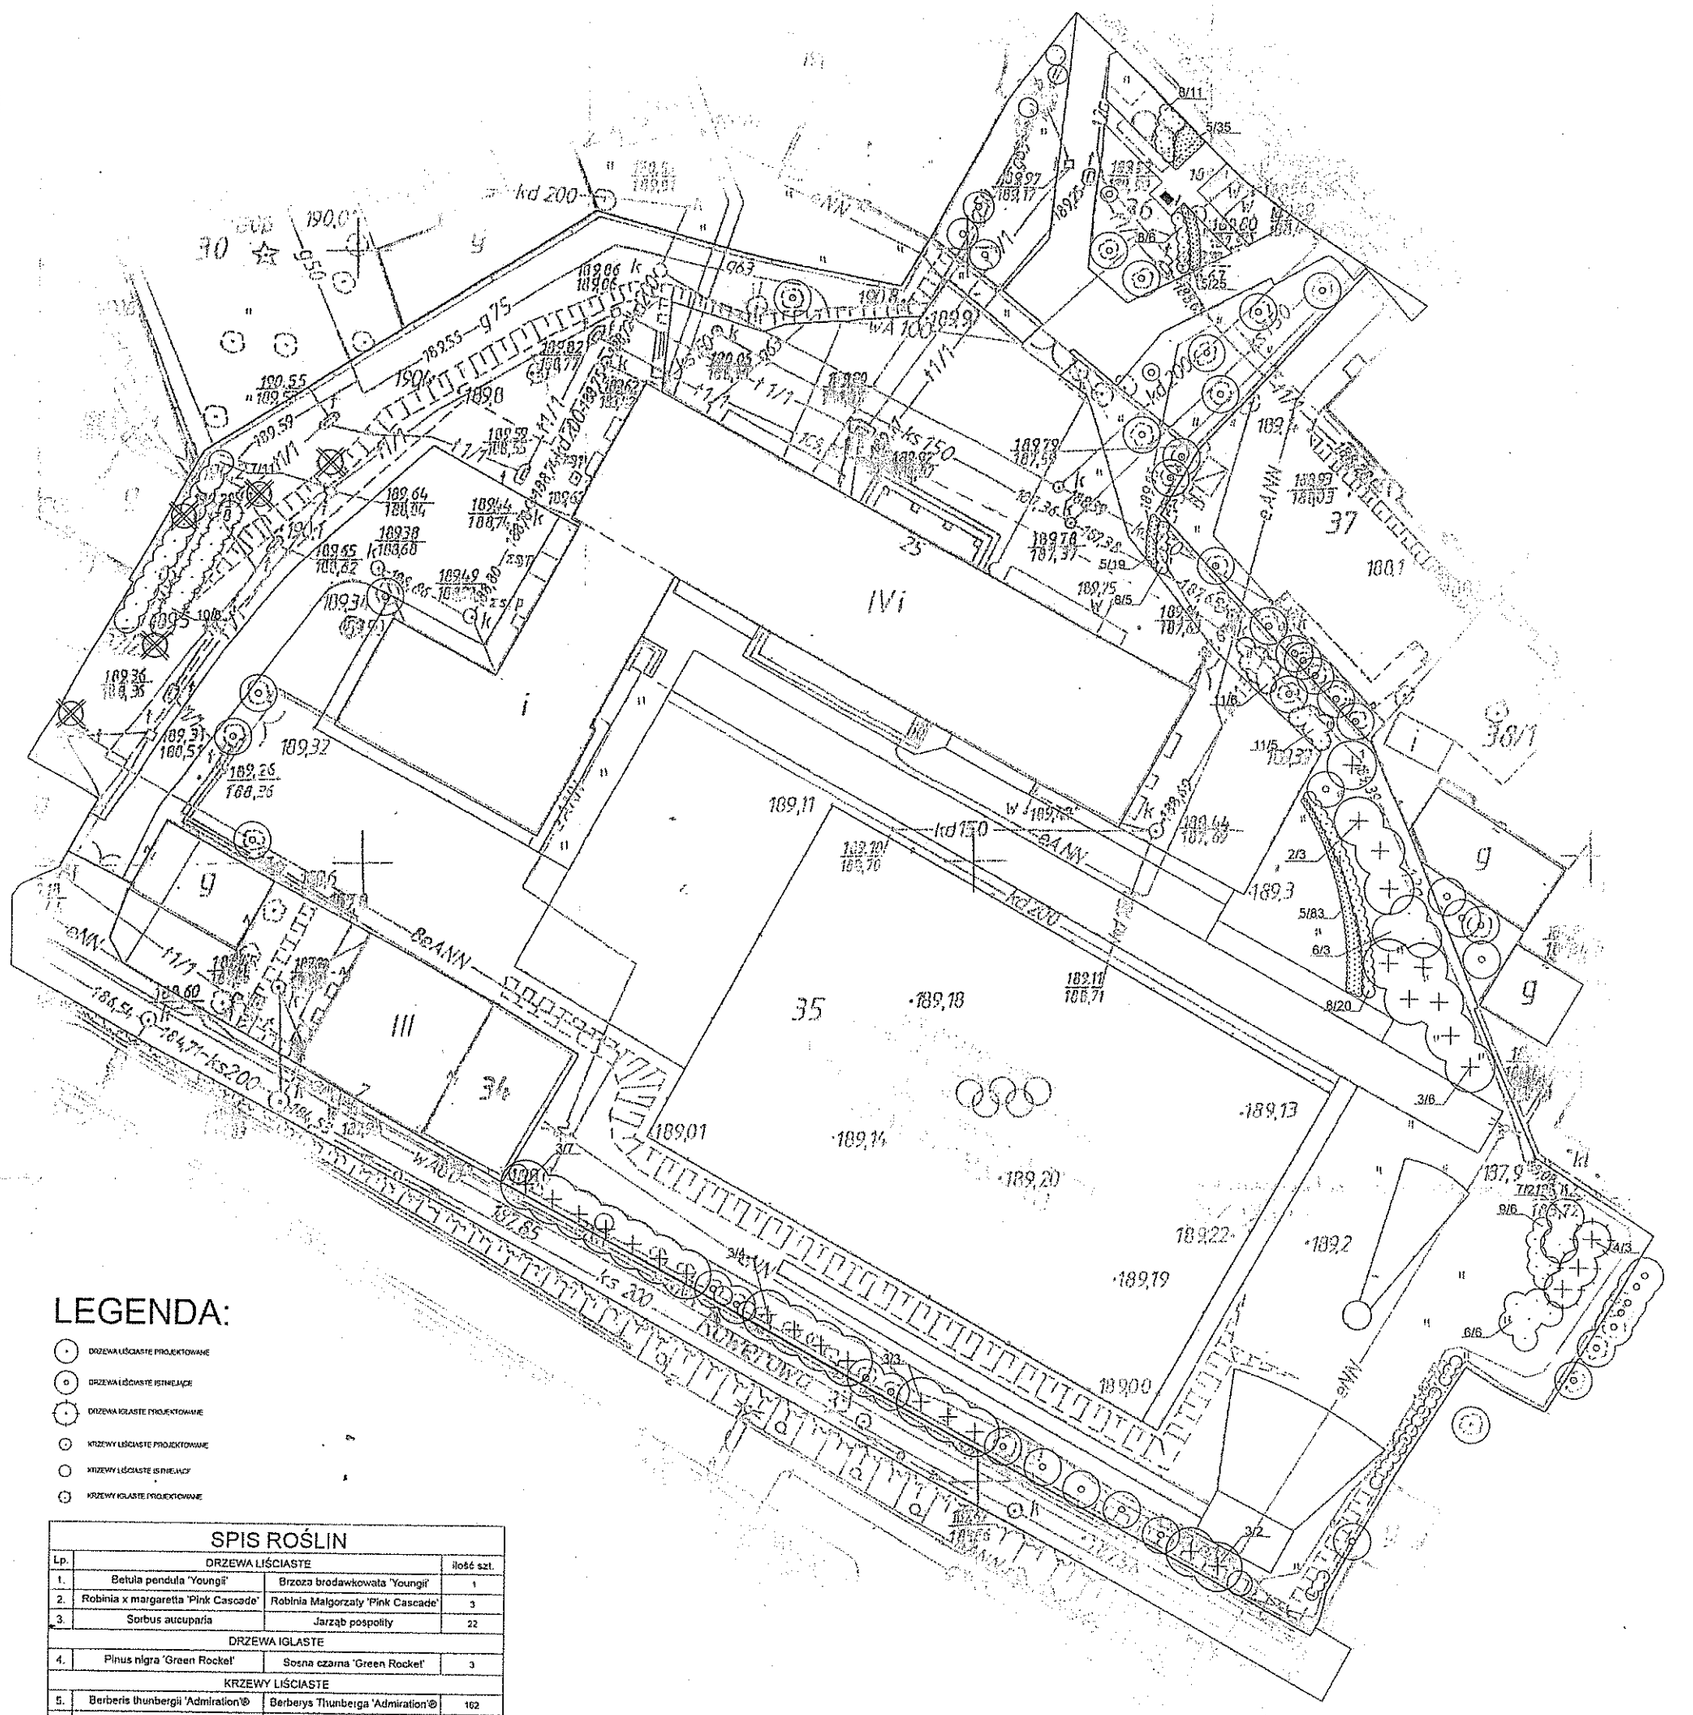
N