


PROJEKT NASADZEŃ ZASTĘPCZYCH NA OBSZARZE DZIELNICY ŚRÓDMIESCIE W LUBLINIE

Teren zieleni przy ul. Podzamcze, działka nr 25


Inwestor: GMINA LUBLIN, Plac Łokietka 1, 20-109 Lublin

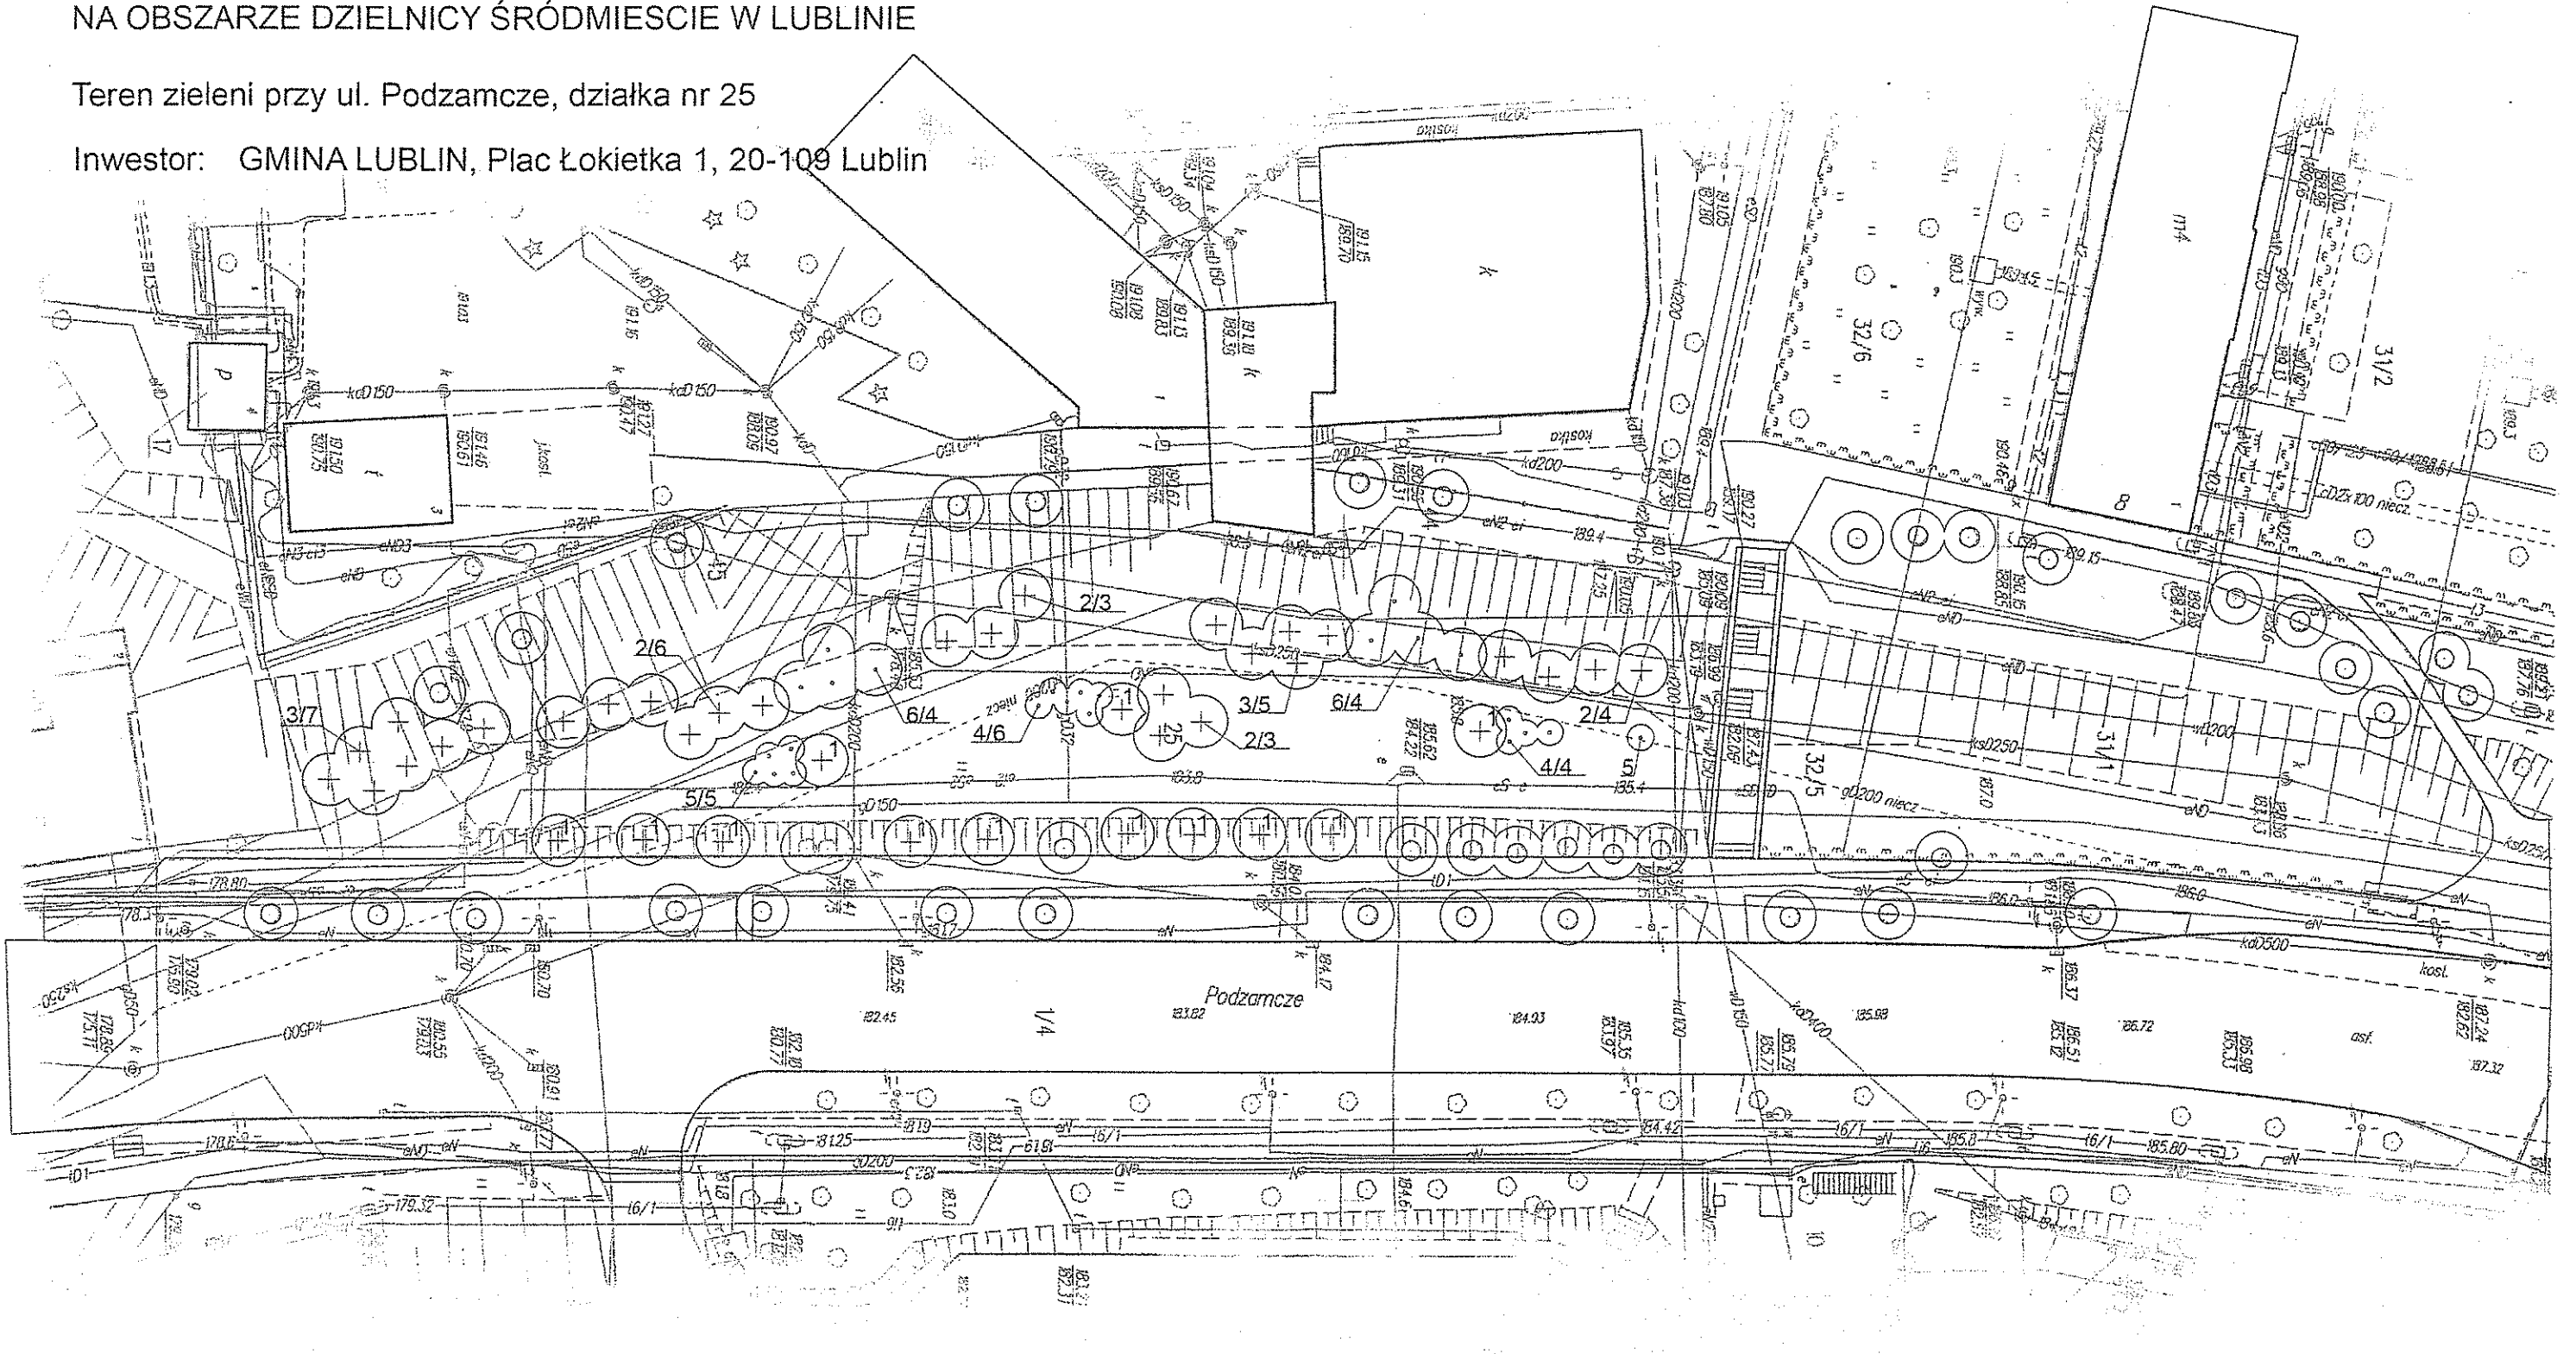

LEGENDA:

- DRZEWA LIŚCIASTE PROJEKTOWANE
- DRZEWA LIŚCIASTE ISTNIEJĄCE
- KRZEWY LIŚCIASTE PROJEKTOWANE
- KRZEWY LIŚCIASTE ISTNIEJĄCE

| SPIS ROŚLIN | | | |
|------------------|--|---|------------|
| Lp. | DRZEWA LIŚCIASTE | | ilość szt. |
| 1. | Acer platanoides 'Globosum' | Klon zwyczajny 'Globosum' | 12 |
| 2. | Betula pendula 'Youngi' | Brzoza brodawkowata 'Youngi' | 16 |
| 3. | Eleagnus angustifolia | Oliwnik wąskolistny | 12 |
| KRZEWY LIŚCIASTE | | | |
| 4. | Cornus alba 'Ivory Halo' | Deren biały 'Ivory Halo' | 10 |
| 5. | Philadelphus 'Snowbelle' | Jaśminowiec 'Snowbelle' | 6 |
| 6. | Syringa vulgaris 'Katherine Havemeyer' | Liłak pospolity (bez) 'Katherine Havemeyer' | 8 |

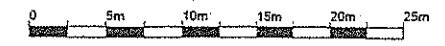

SKALA: 1:250

| | |
|---------------------------------------|---|
| | P.J. "FLORA-BUD" mgr inż. Jan Rybkowski - Głuszczyzna 9a, 20-388 Lublin tel./fax 081 75 181 04, kom. 0802 647 325 NIP 713-101-54-31 |
| | Arkusz IV Projekt nasadzeń zastępczych na obszarze dzielnicy Śródmieście w Lublinie, ul. Podzamcze, działka 25 |
| Data: 25.11.2013 Skala: 1:250 | TEMAT RYSUNKU: nasadzenia zastępcze, dobór roślinności |
| Zawierdził: mgr inż. Jan Rybkowski | Wykonał: arch. Krz. Damian Batorz |