

LEGENDA

- drzewa istniejące
- drzewa projektowane
- krzewy projektowane
- byliny
- trawnik
- tąka
- piasek
- nawierzchnia
- nr rośliny/ilość sztuk
- donica
- wejście na plac zabaw
- ławka
- śmietnik


Dobór gatunkowy:

- drzewa liściaste:
1. Acer tataricum ssp. ginnala - 3 szt.
  2. Betula utilis 'Doorenbos' - 0 szt.
  3. Cercidiphyllum japonicum - 2 szt.
  4. Pyrus cerasifera 'Pissardii' - 3 szt.
  5. Sorbus aucuparia - 1 szt.
  6. Amelanchier lamarckii - 3 szt.
- krzewy liściaste:
7. Cornus alba 'Ivory Halo' - 12 szt.
  8. Cornus mas - 6 szt.
  9. Deutzia scabra 'Plena' - 61 szt.
  10. Forsythia xintermedia - 17 szt.
  11. Philadelphus 'Virginal' - 19 szt.
  12. Spirea japonica 'Goldflame' - 87 szt.
  13. Spirea xvanhouttei - 75 szt.
  14. Syringa meyeri 'Palibin' - 79 szt.
  15. Syringa vulgaris 'Sensation' - 0 szt.

- byliny:
16. Alchemilla mollis - 105 szt.
  17. Hemerocallis 'Stella de Oro' - 60 szt.

zakres objęty opracowaniem

Elementy wyposażenia placu zabaw

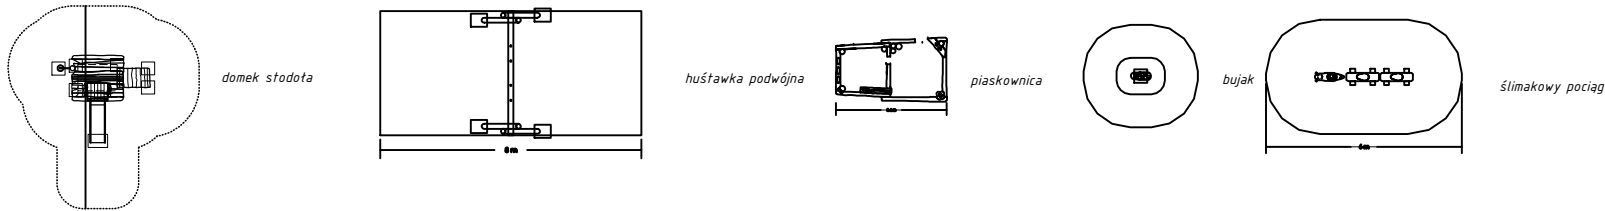

KOLOROWE MIEJSCE SPOTKAŃ		
Obiekt:	Lublin, ul. Szwoleżerów dz. nr 31, Obręb 15 Konstantynów, ark. 1	
Proj.:	BIURO MIEJSKIEGO ARCHITEKTA ZIELENI W LUBLINIE	
Tytuł rysunku: Projekt nasadzeń		skala 1:250