


PLAN NASADZEŃ PRZY CHODNIKU

skala 1:200

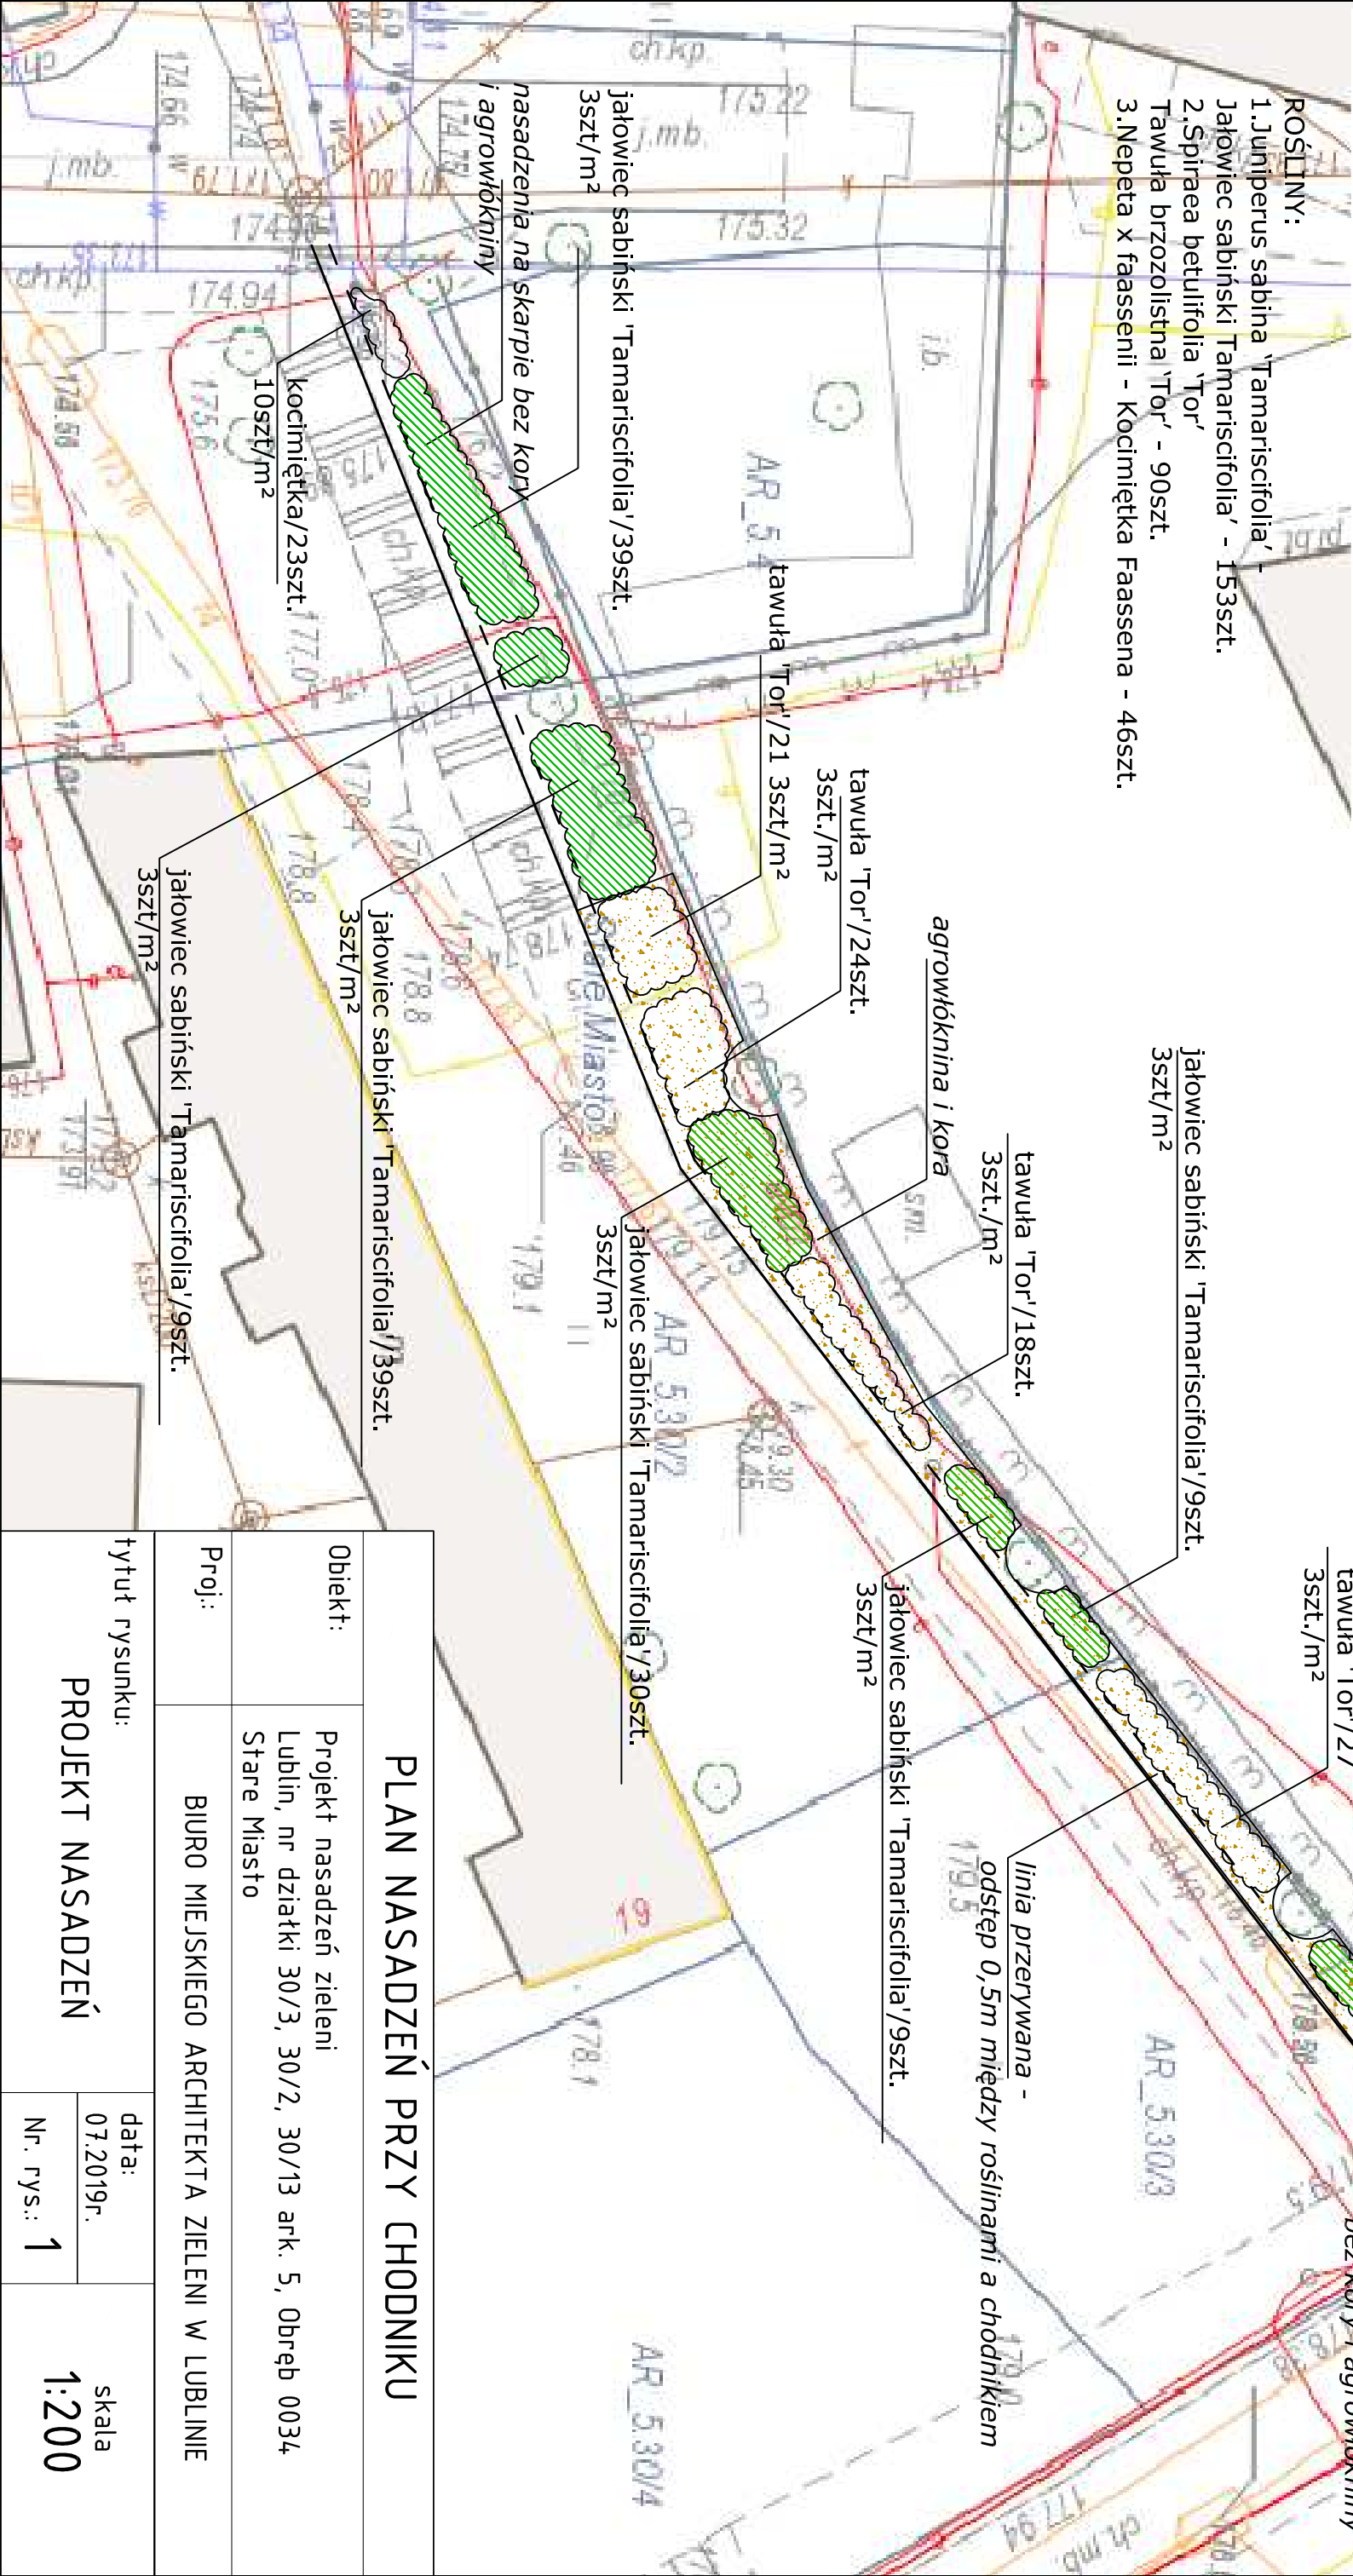

PLAN NASADZEŃ PRZY CHODNIKU			
Obiekt:	Projekt nasadzeń zieleni Lublin, nr działki 30/3, 30/2, 30/13 ark. 5, Obręb 0034 Stare Miasto		
Proj.:	BIURO MIEJSKIEGO ARCHITEKTA ZIELENI W LUBLINIE		
tytuł rysunku:		data:	
PROJEKT NASADZEŃ		07.2019r.	
		Nr. rys.: 1	
		skala	
		1:200	