


# NASADZENIA PRZYULICZNE - ZIELONA BLOKADA

## PROJEKT NASADZEŃ - UL. MEŁGIEWSKA

- Legenda:**
- drzewo projektowane liściaste
  - Acer campestre 'Elsrijk'
  - Klon polny 'Elsrijk' - 7szt.
  - Physocarpus opulifolius 'Diabolo'
  - Pęcherznica kalinolistna 'Diabolo' - 155szt.
  - zwarty masyw krzewów liściastych
  - Sorbaria sorbifolia 'Sem'
  - Tawłina jarzębolistna 'Sem' - 1980szt.
  - krawężdziowany trawnik

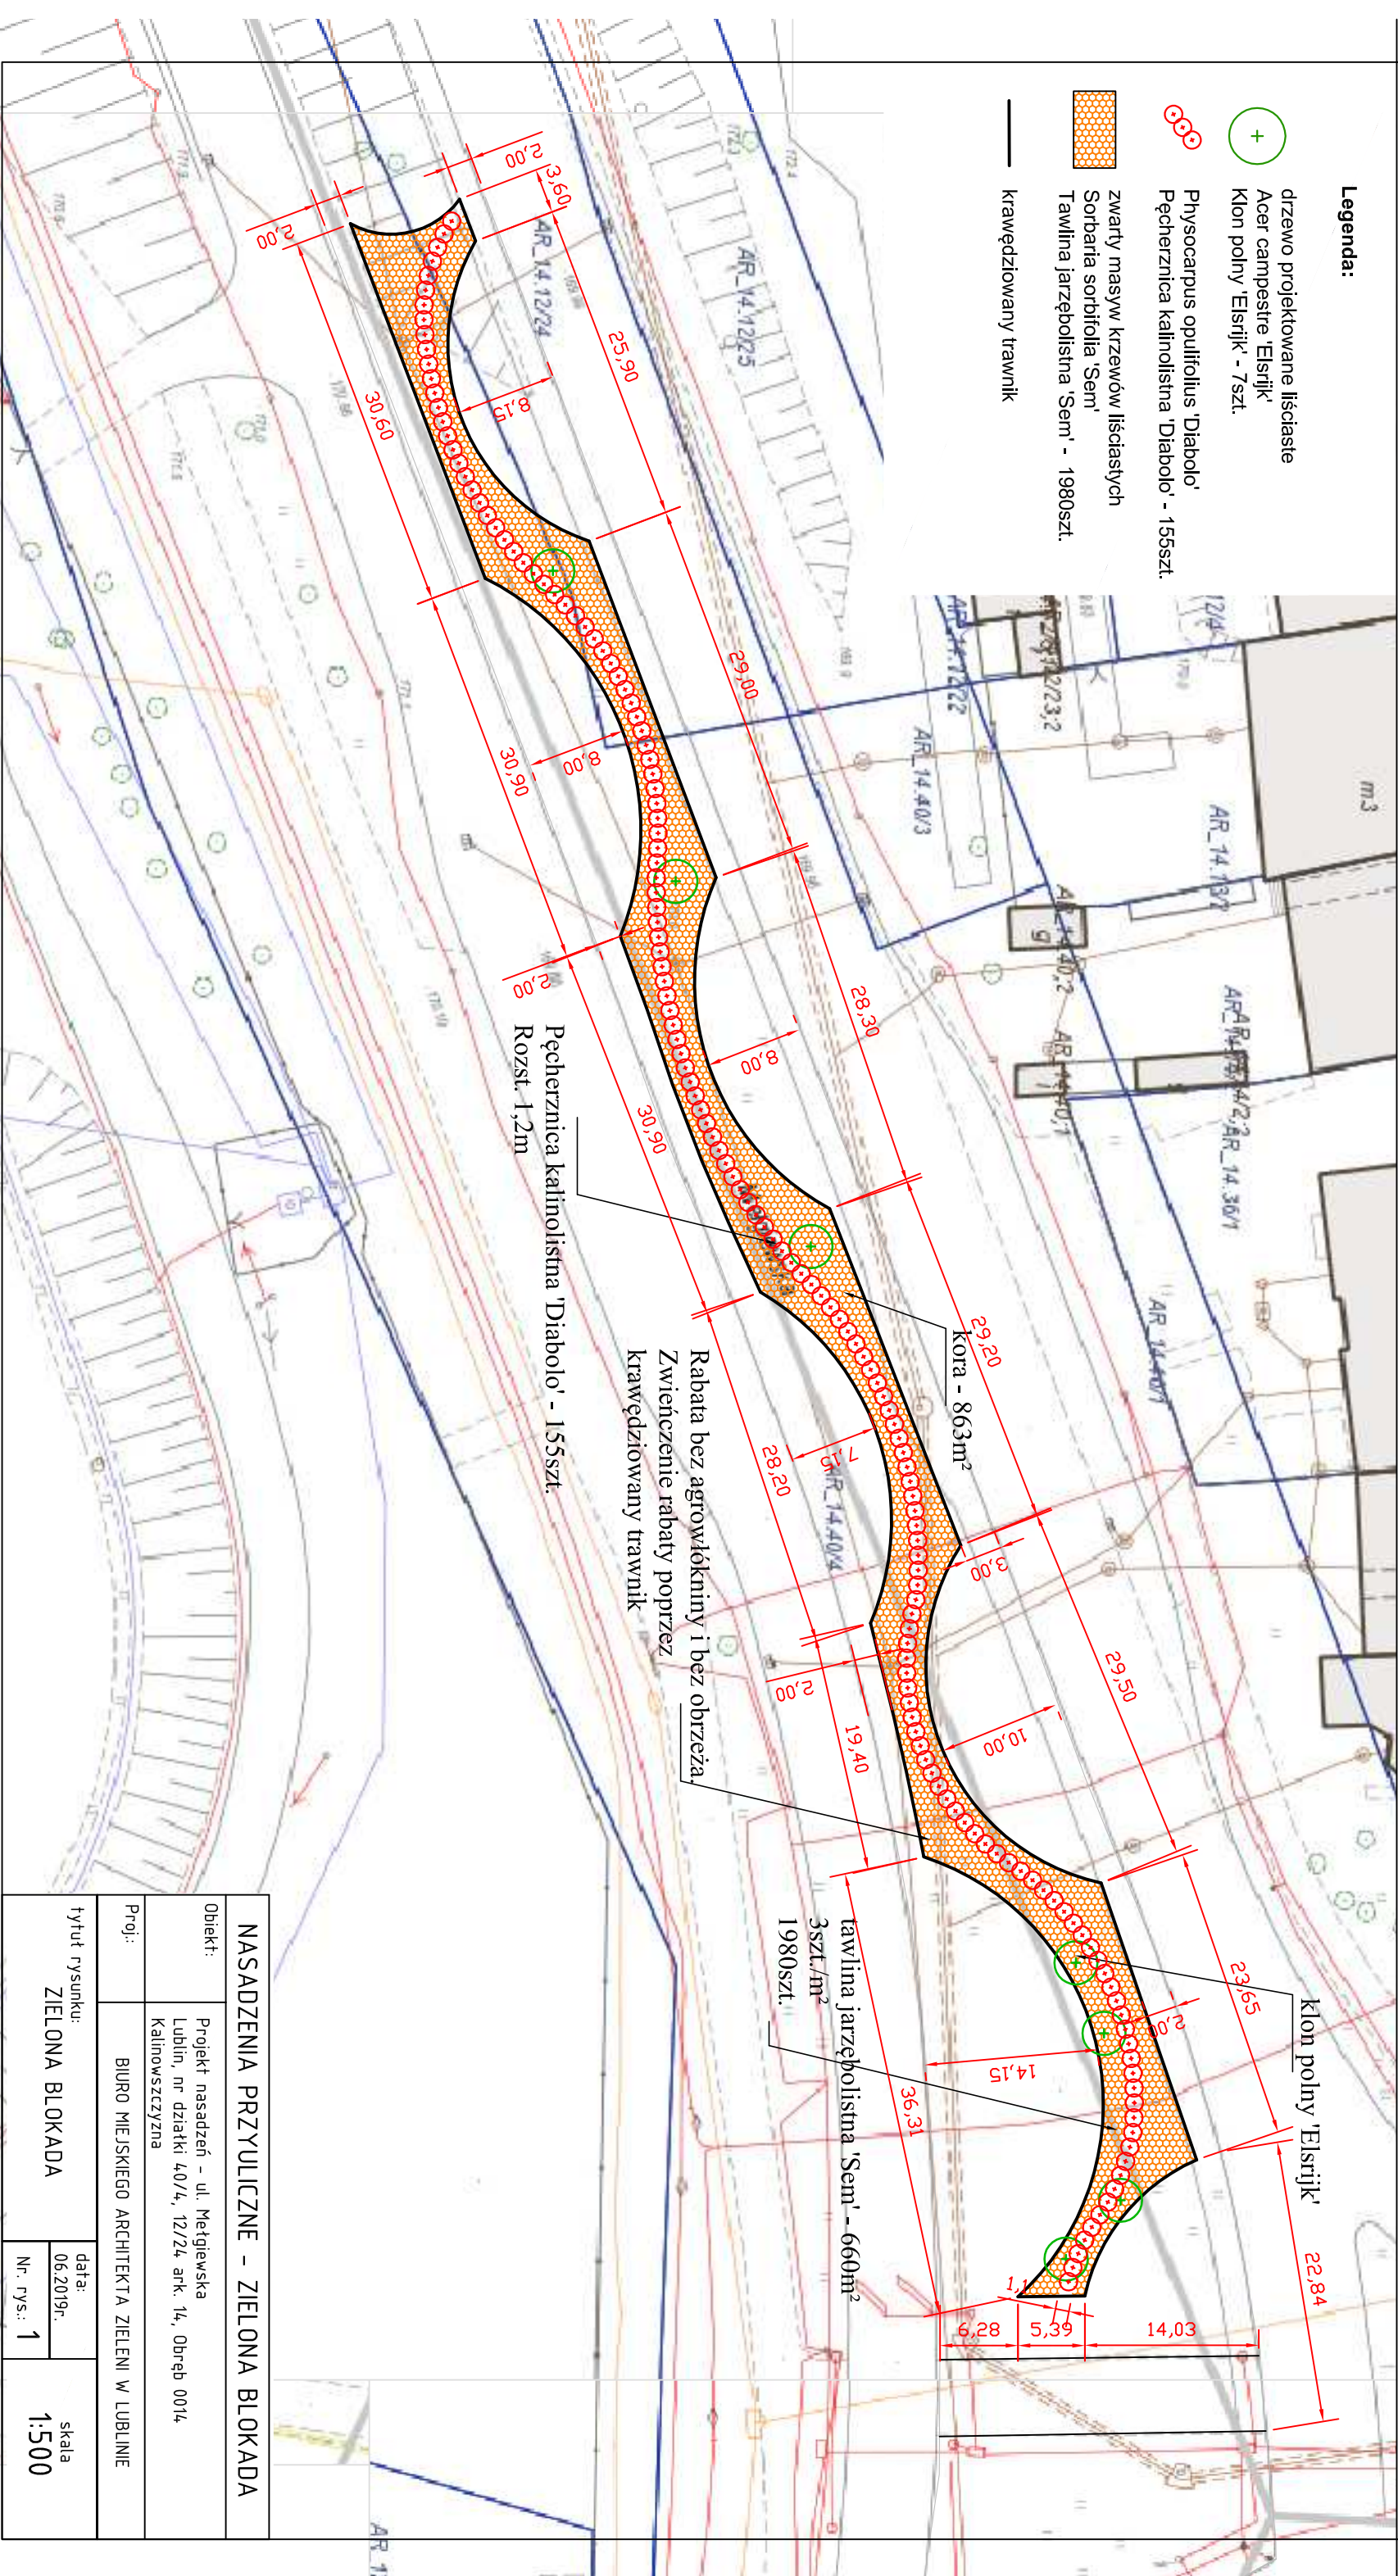

NASADZENIA PRZYULICZNE – ZIELONA BLOKADA			
Obiekt:	Projekt nasadzeń – ul. Mełgiewska Lublin, nr działki 40/4, 12/24 ark. 14, Obręb 0014, Kalinowszczyzna		
Proj.:	BIURO MIEJSKIEGO ARCHITEKTA ZIELENI W LUBLINIE		
tytuł rysunku: ZIELONA BLOKADA	data: 06.2019r.		skala 1:500
	Nr. rys.: 1		